



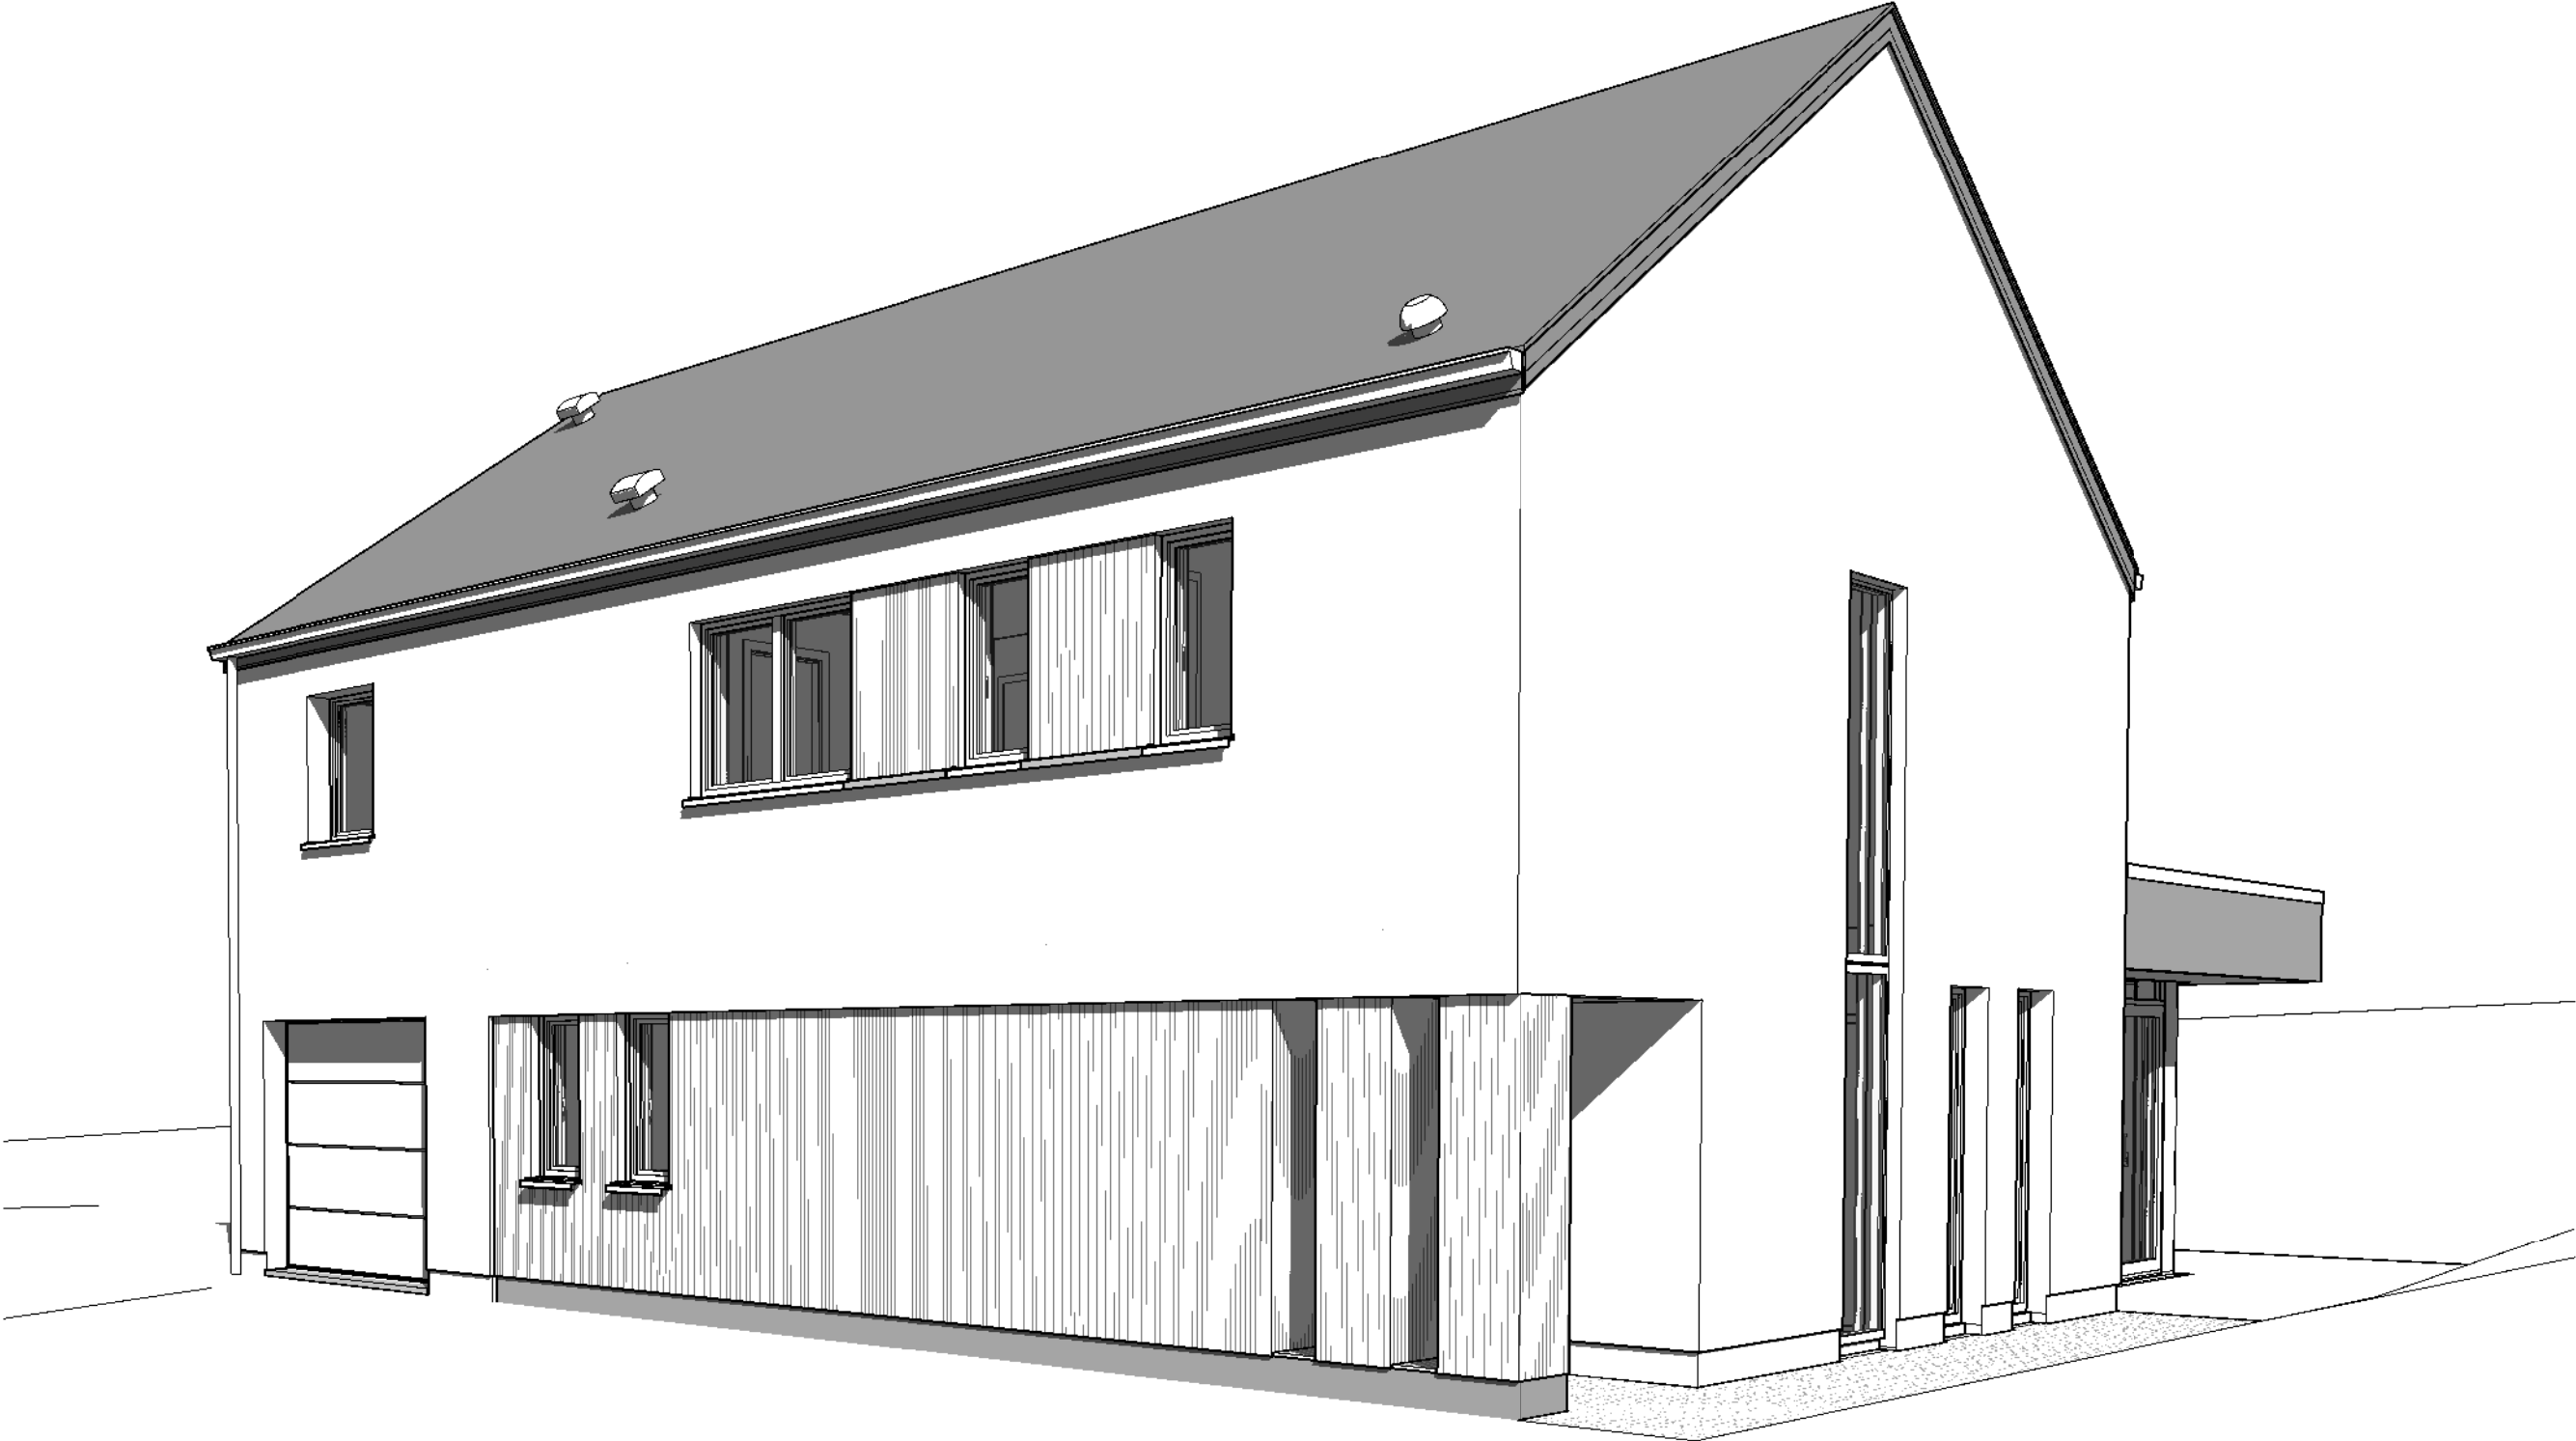



AP-01 220632/HUT/HEPA/SCLO		
Date :	08/12/2023	Echelle : /

Le présent projet reste la propriété de la S.A. THOMAS & PIRON. Il est protégé par la législation en matière de création et ne peut en aucun cas faire l'objet d'une copie même partielle sans l'autorisation de l'auteur.

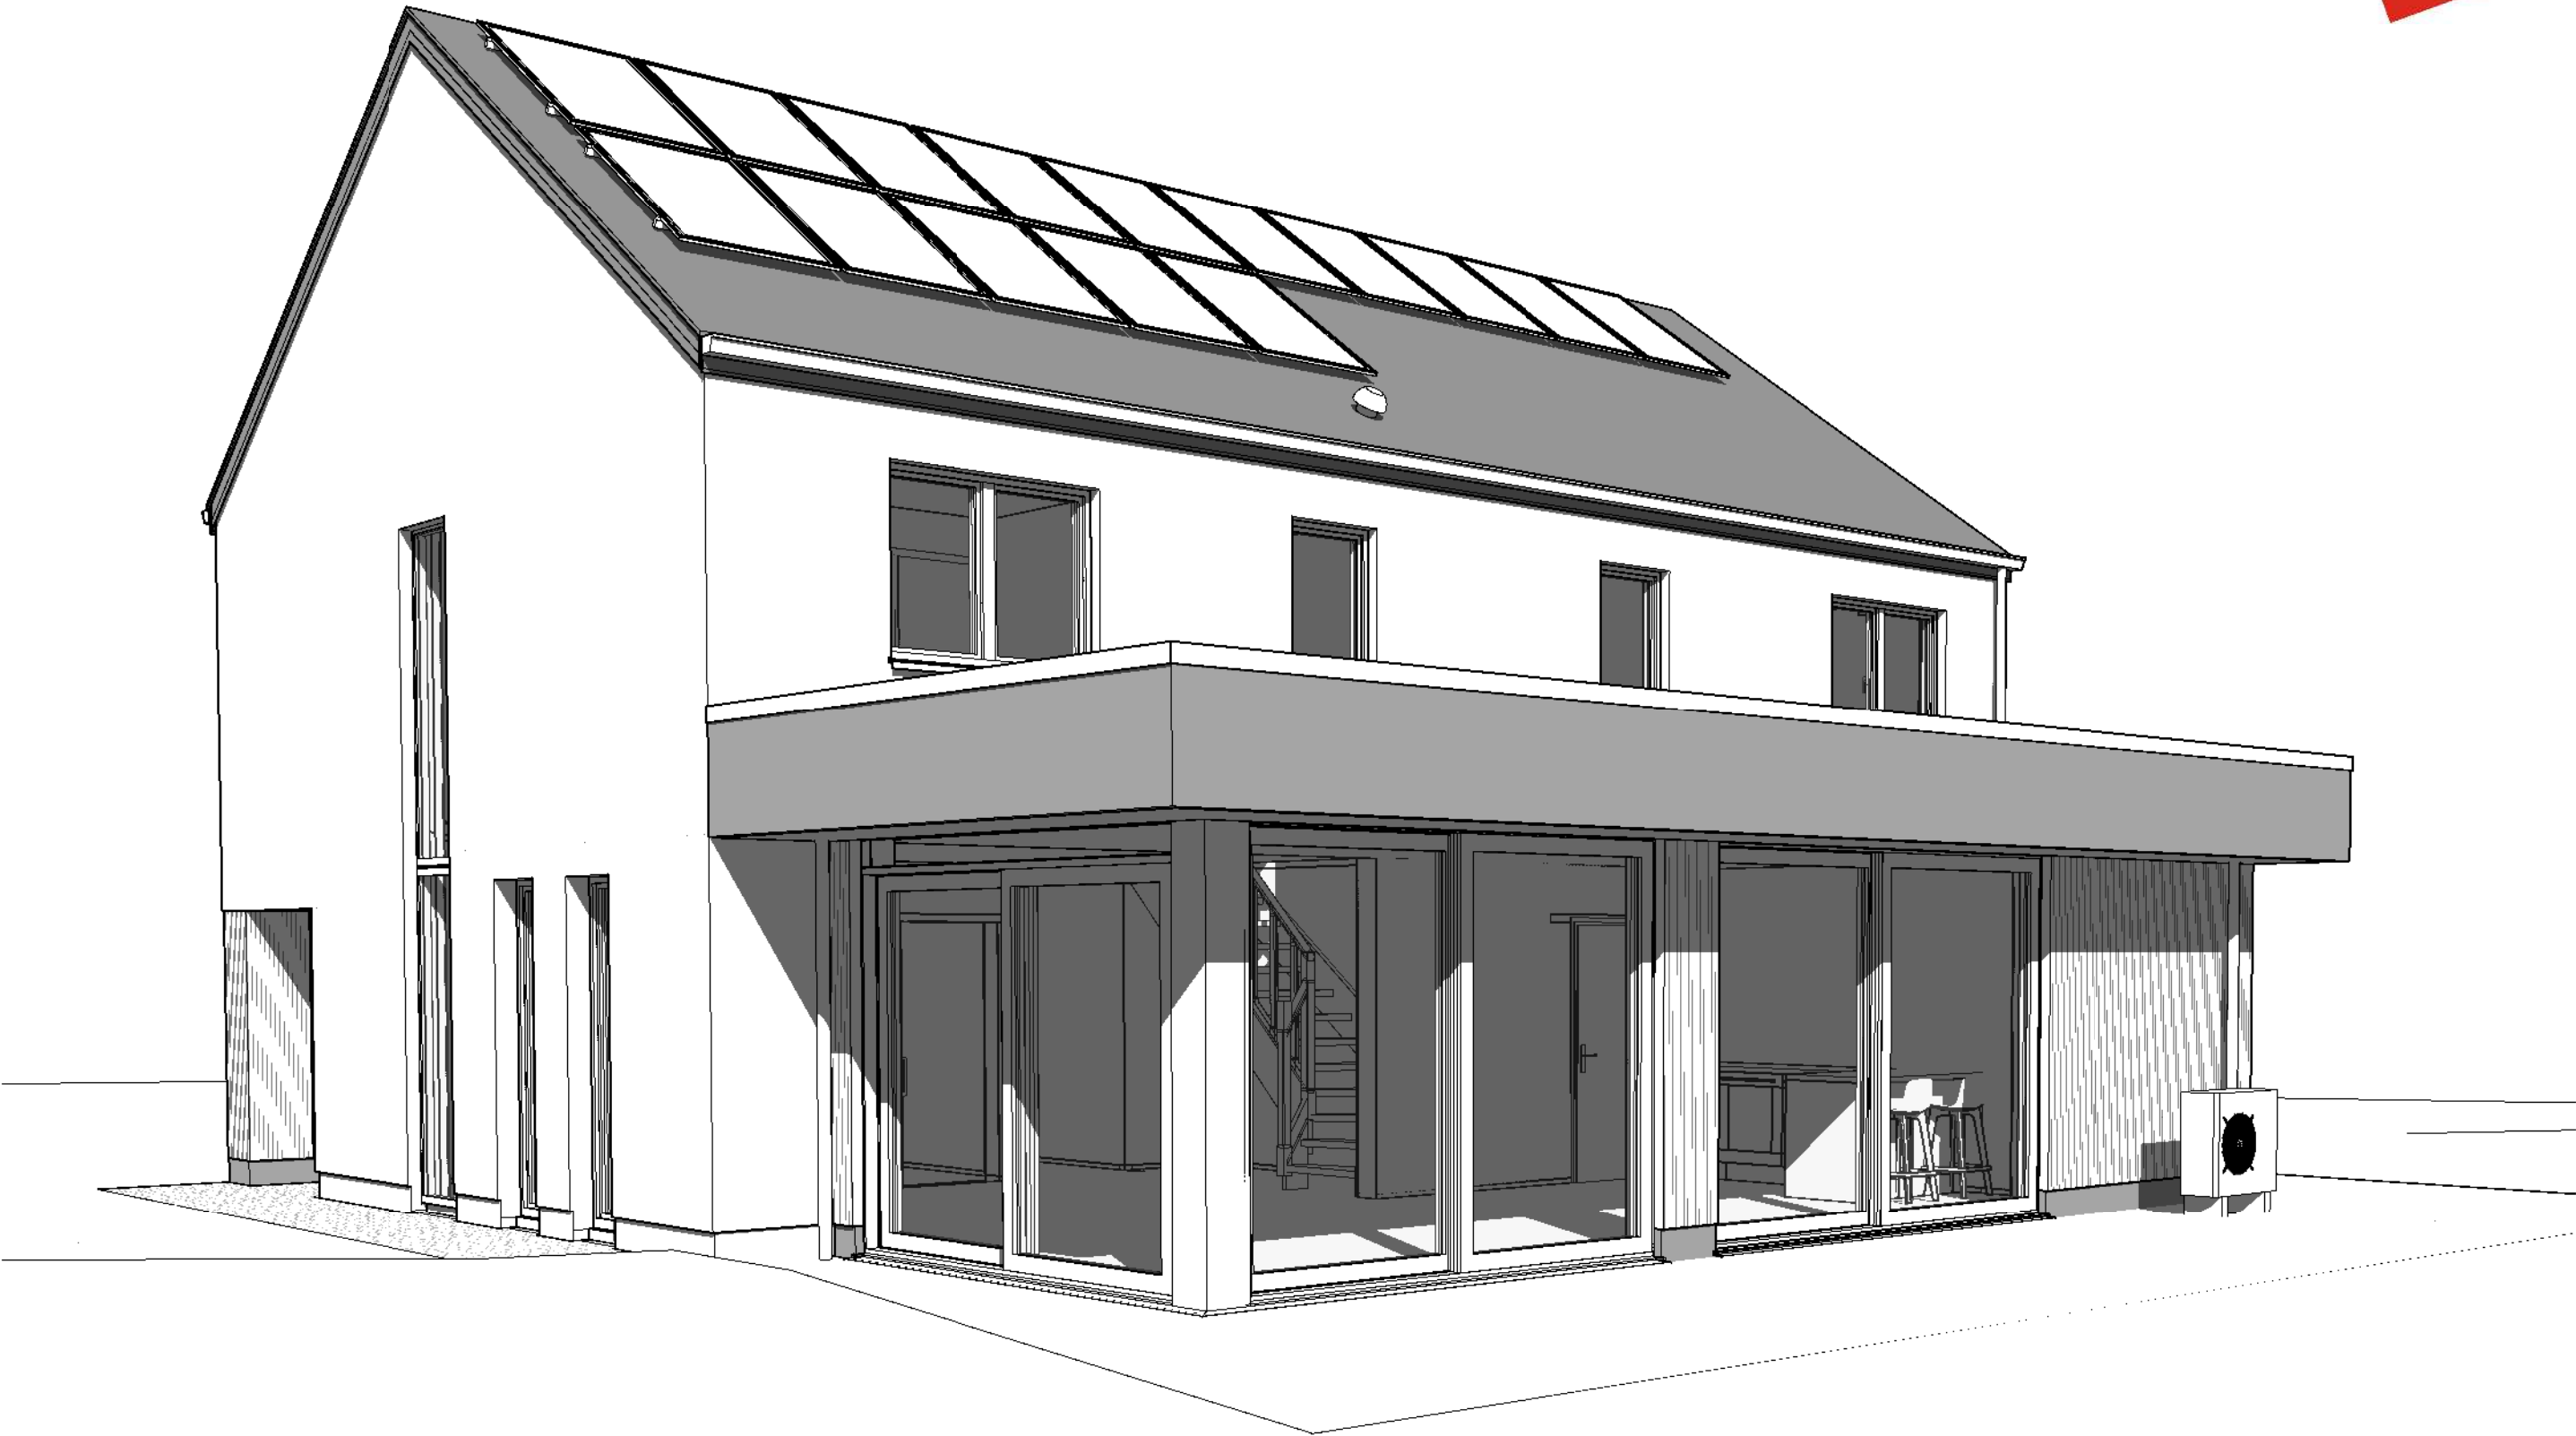

AP-01 220632/HUT/HEPA/SCLO		
Date :	08/12/2023	Echelle : /



Le présent projet reste la propriété de la S.A. THOMAS & PIRON. Il est protégé par la législation en matière de création et ne peut en aucun cas faire l'objet d'une copie même partielle sans l'autorisation de l'auteur.

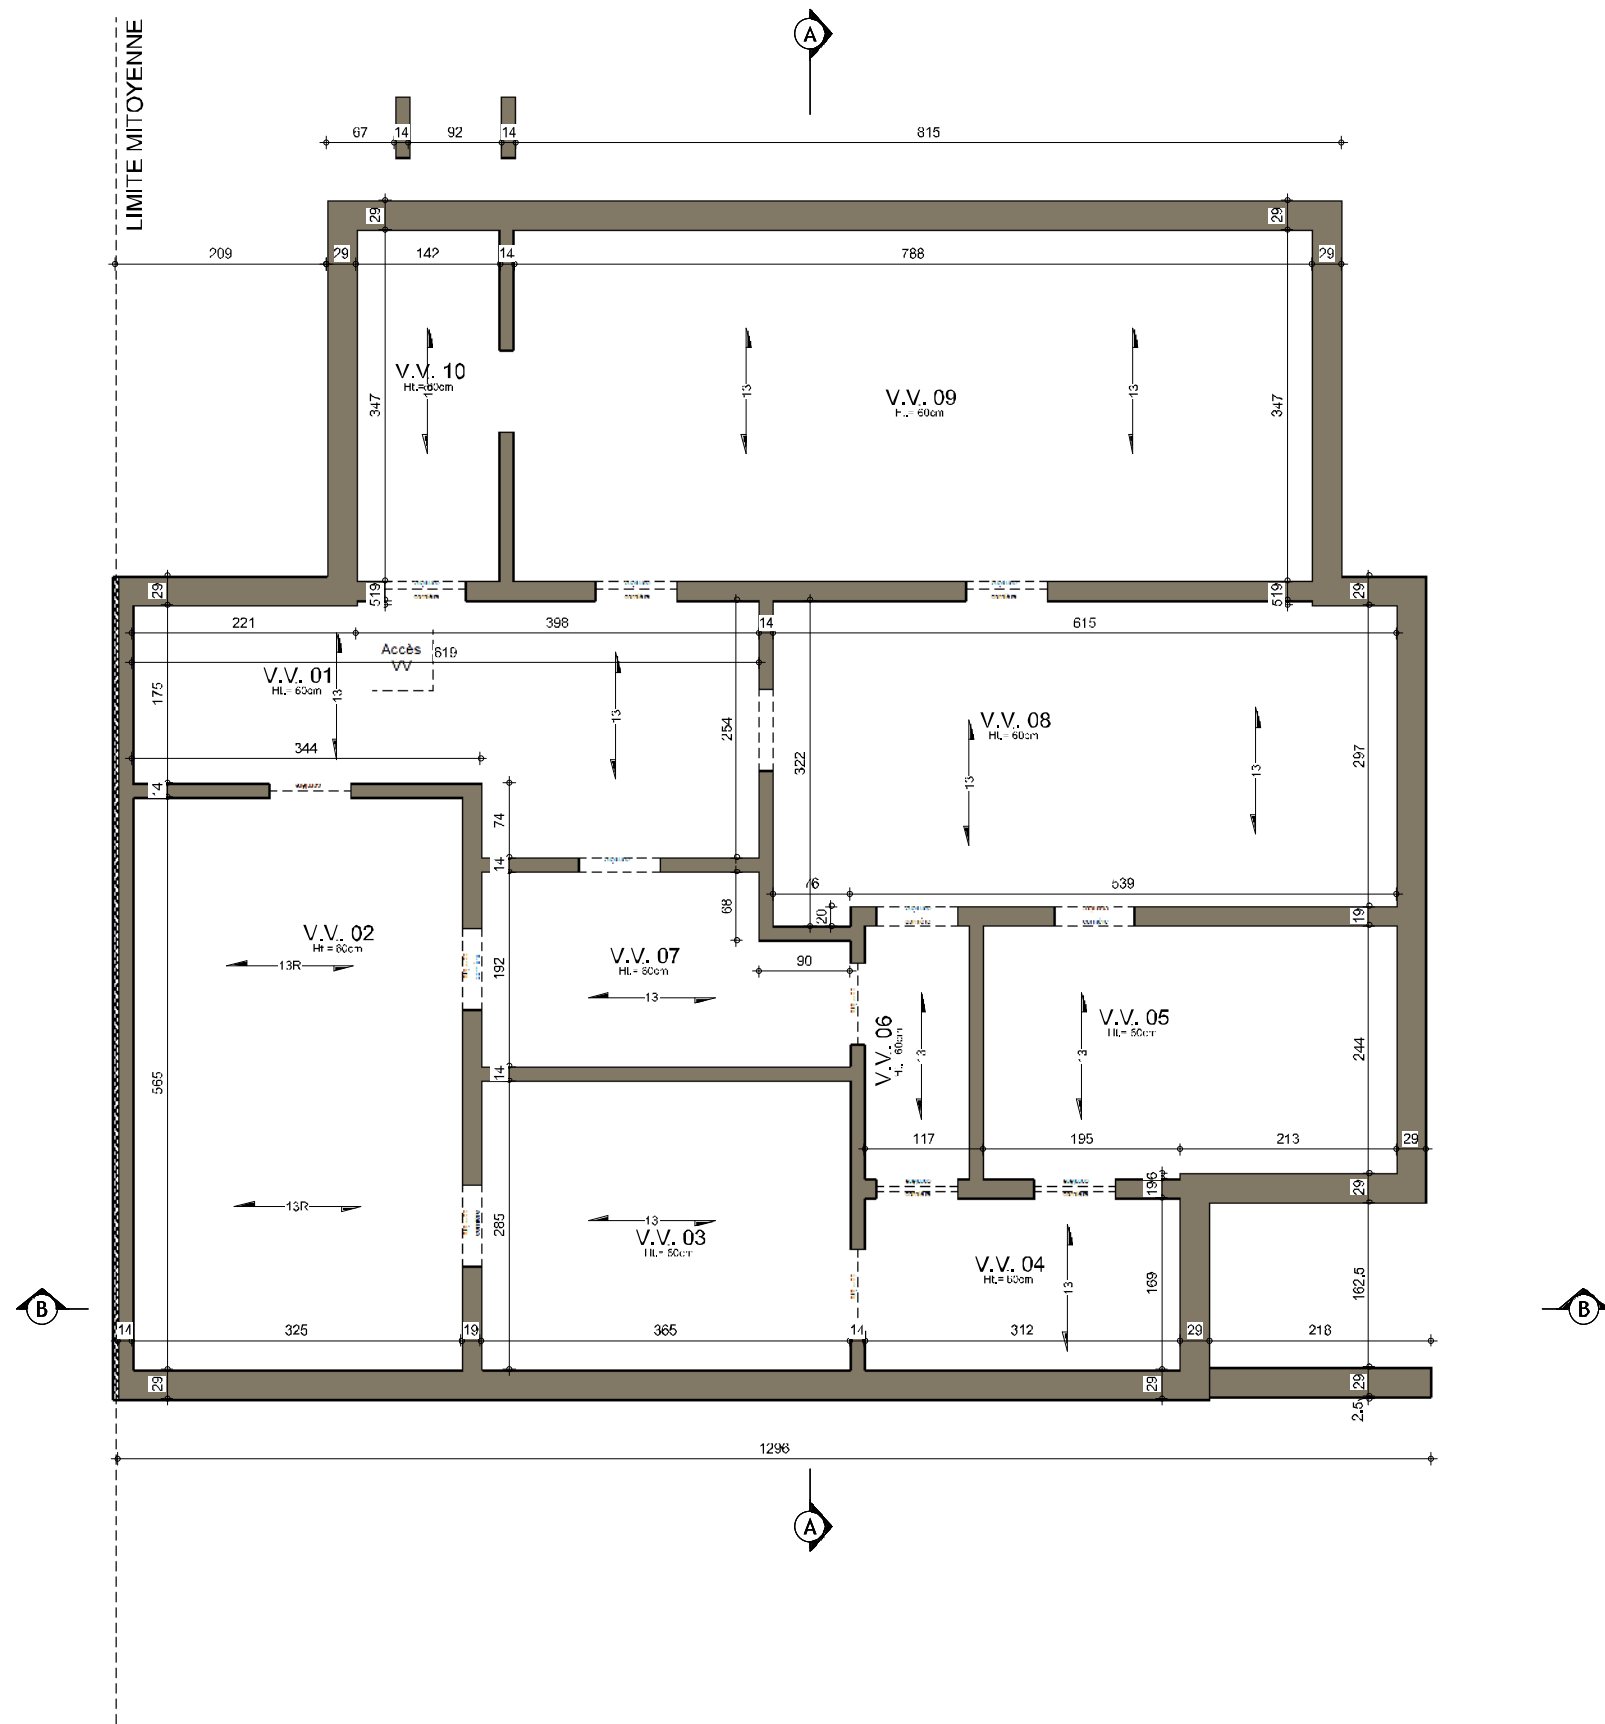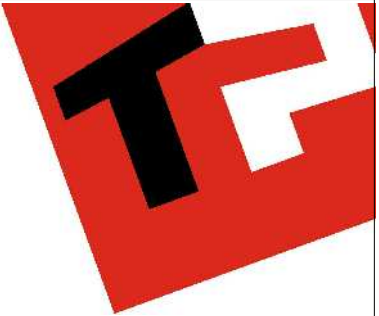

SOUS-SOL : Egouttage

AP-01 220632/HUT/HEPA/SCLO			
Date :	08/12/2023	Echelle :	1/75



AVANT-PROJET de M. & Mme LAMBOT-WALTZING

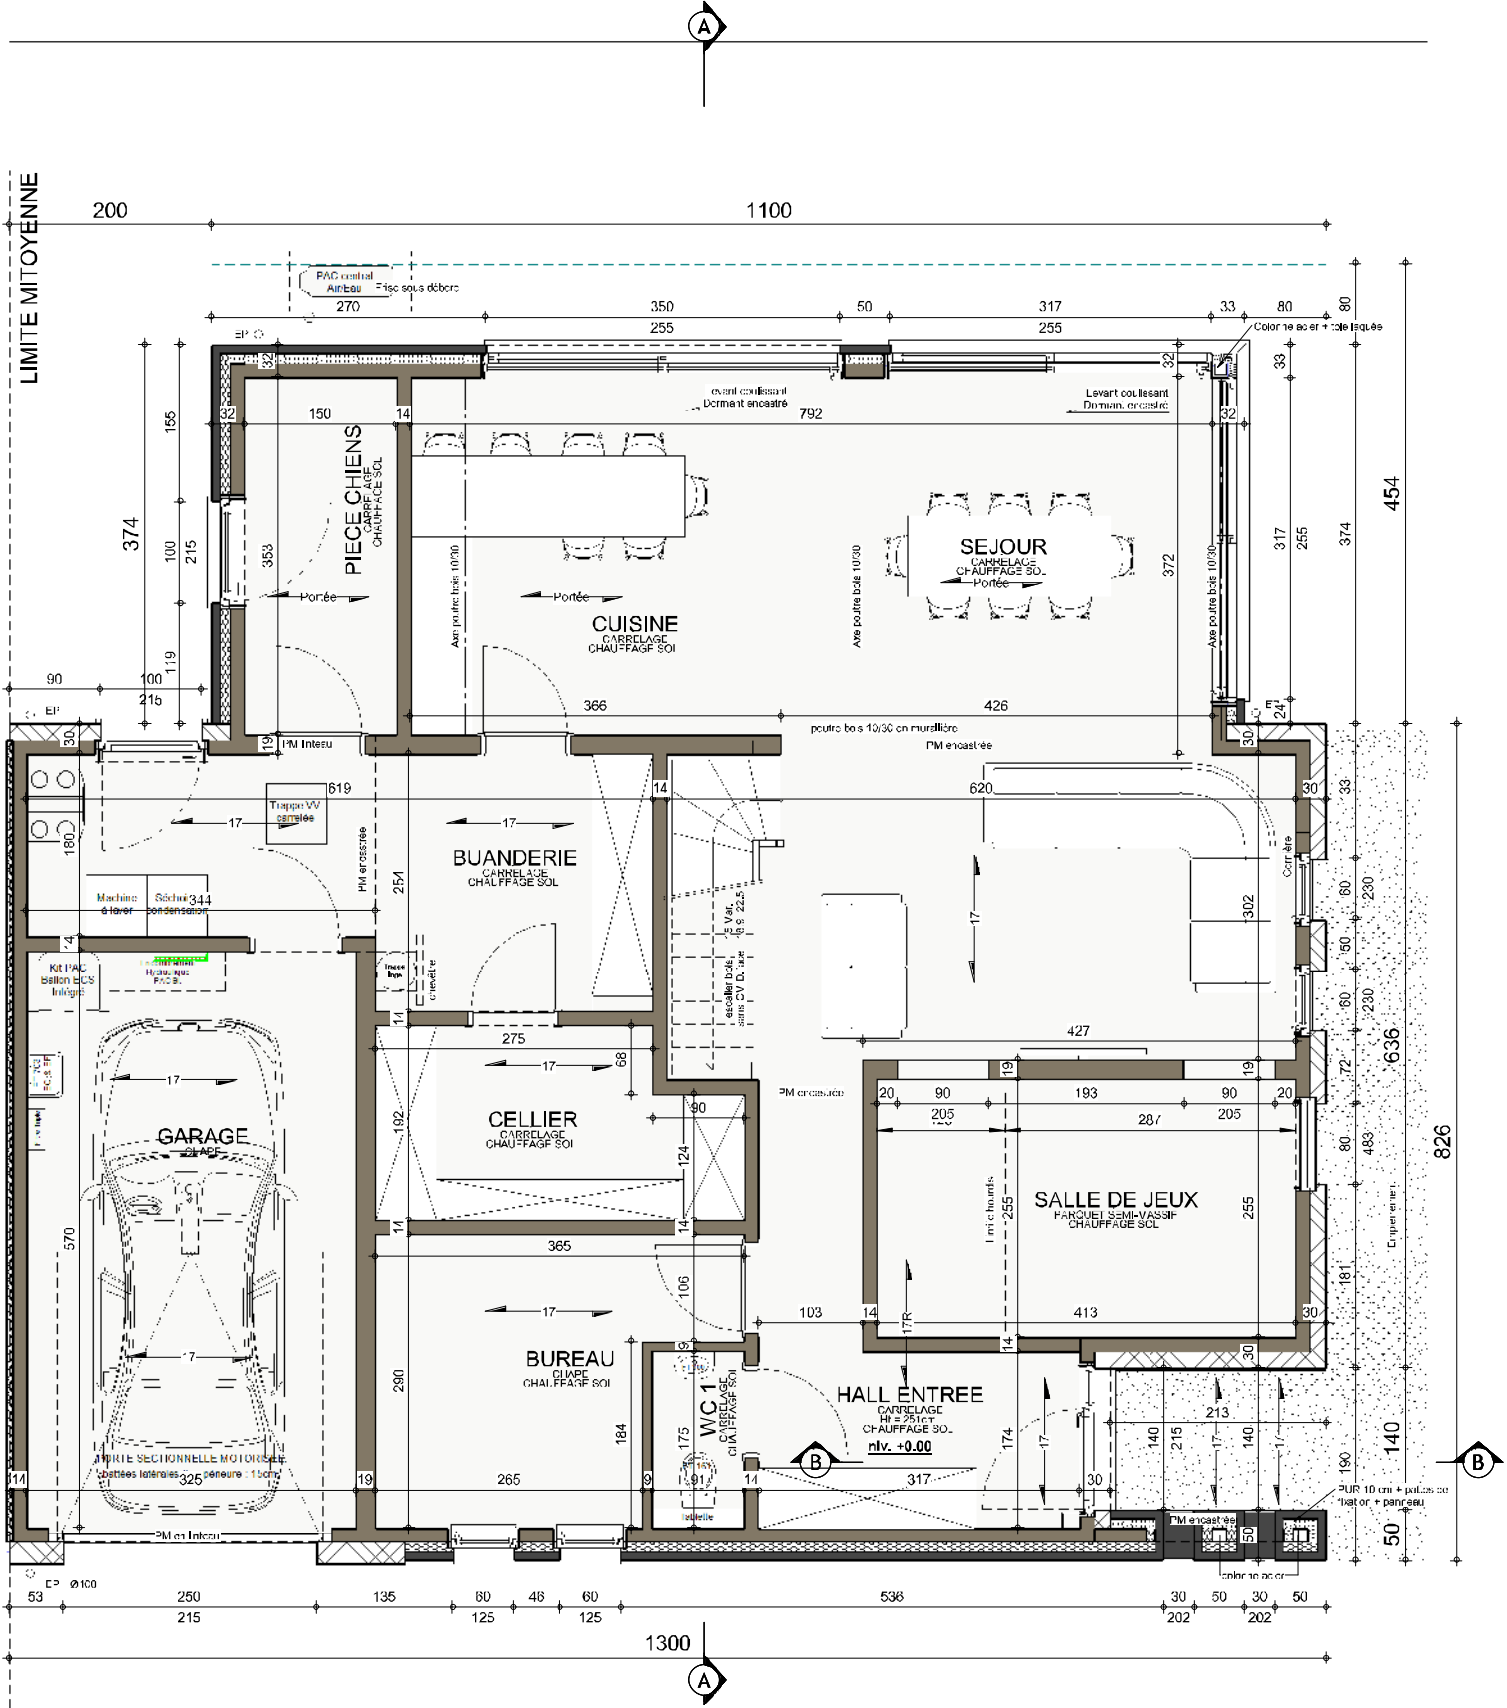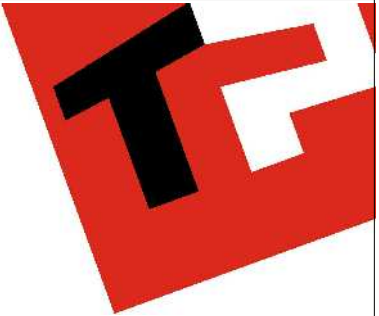

REZ-DE-CHAUSSEE



AP-01 220632/HUT/HEPA/SCLO			
Date :	08/12/2023	Echelle :	1/75

Le présent projet reste la propriété de la S.A. THOMAS & PIRON. Il est protégé par la législation en matière de création et ne peut en aucun cas faire l'objet d'une copie même partielle sans l'autorisation de l'auteur.

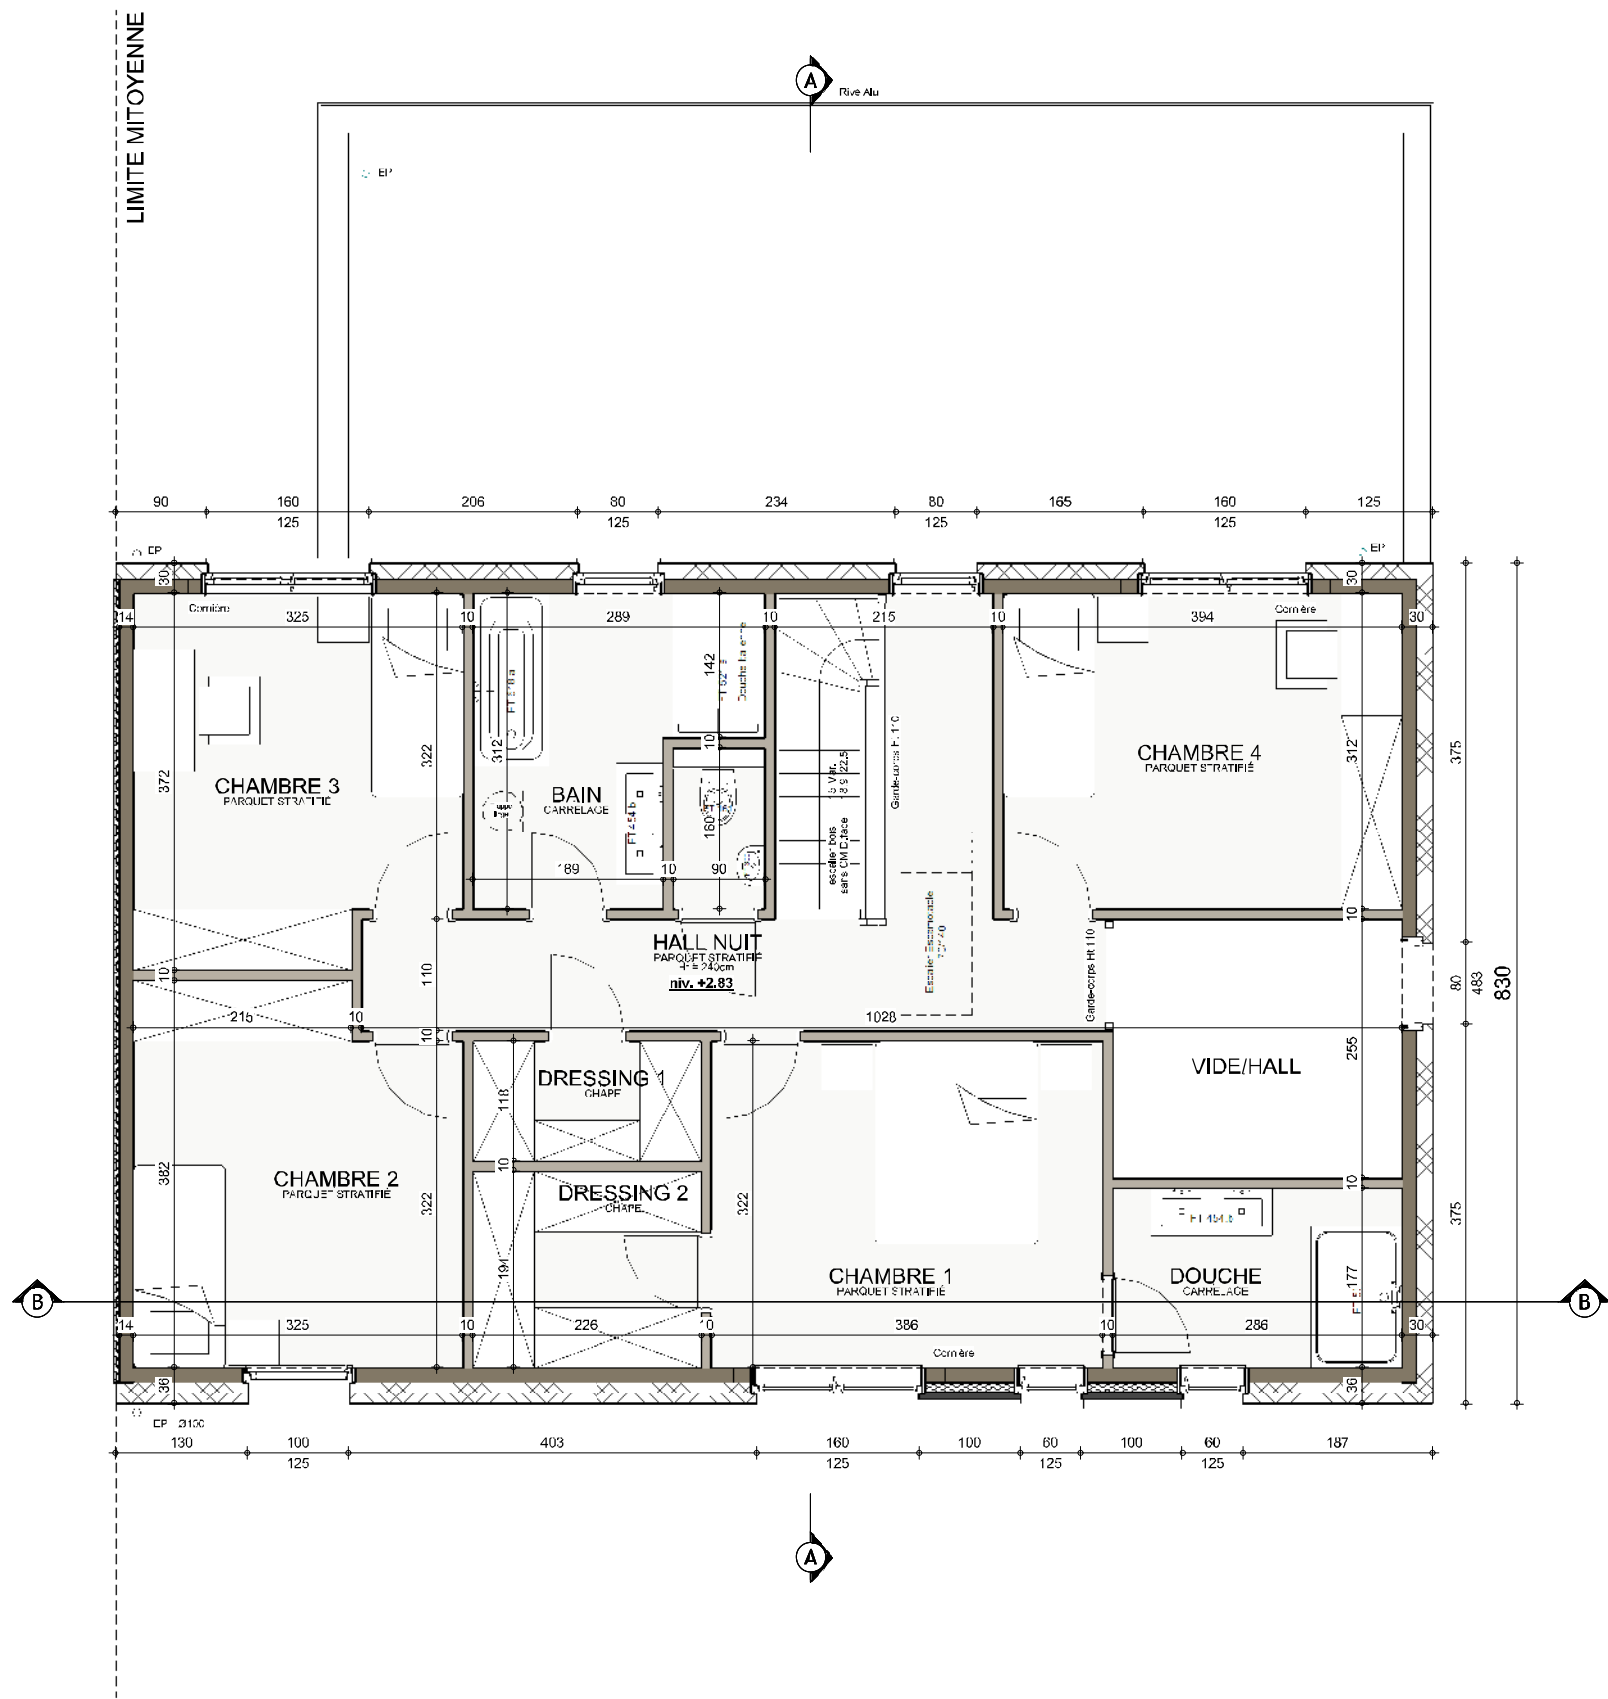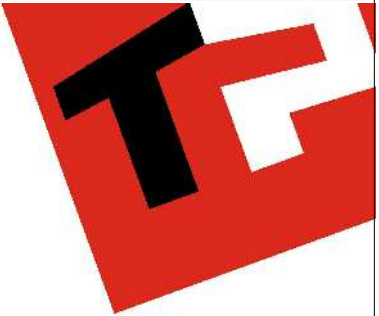

ETAGE


AP-01 220632/HUT/HEPA/SCLO			
Date :	08/12/2023	Echelle :	1/75

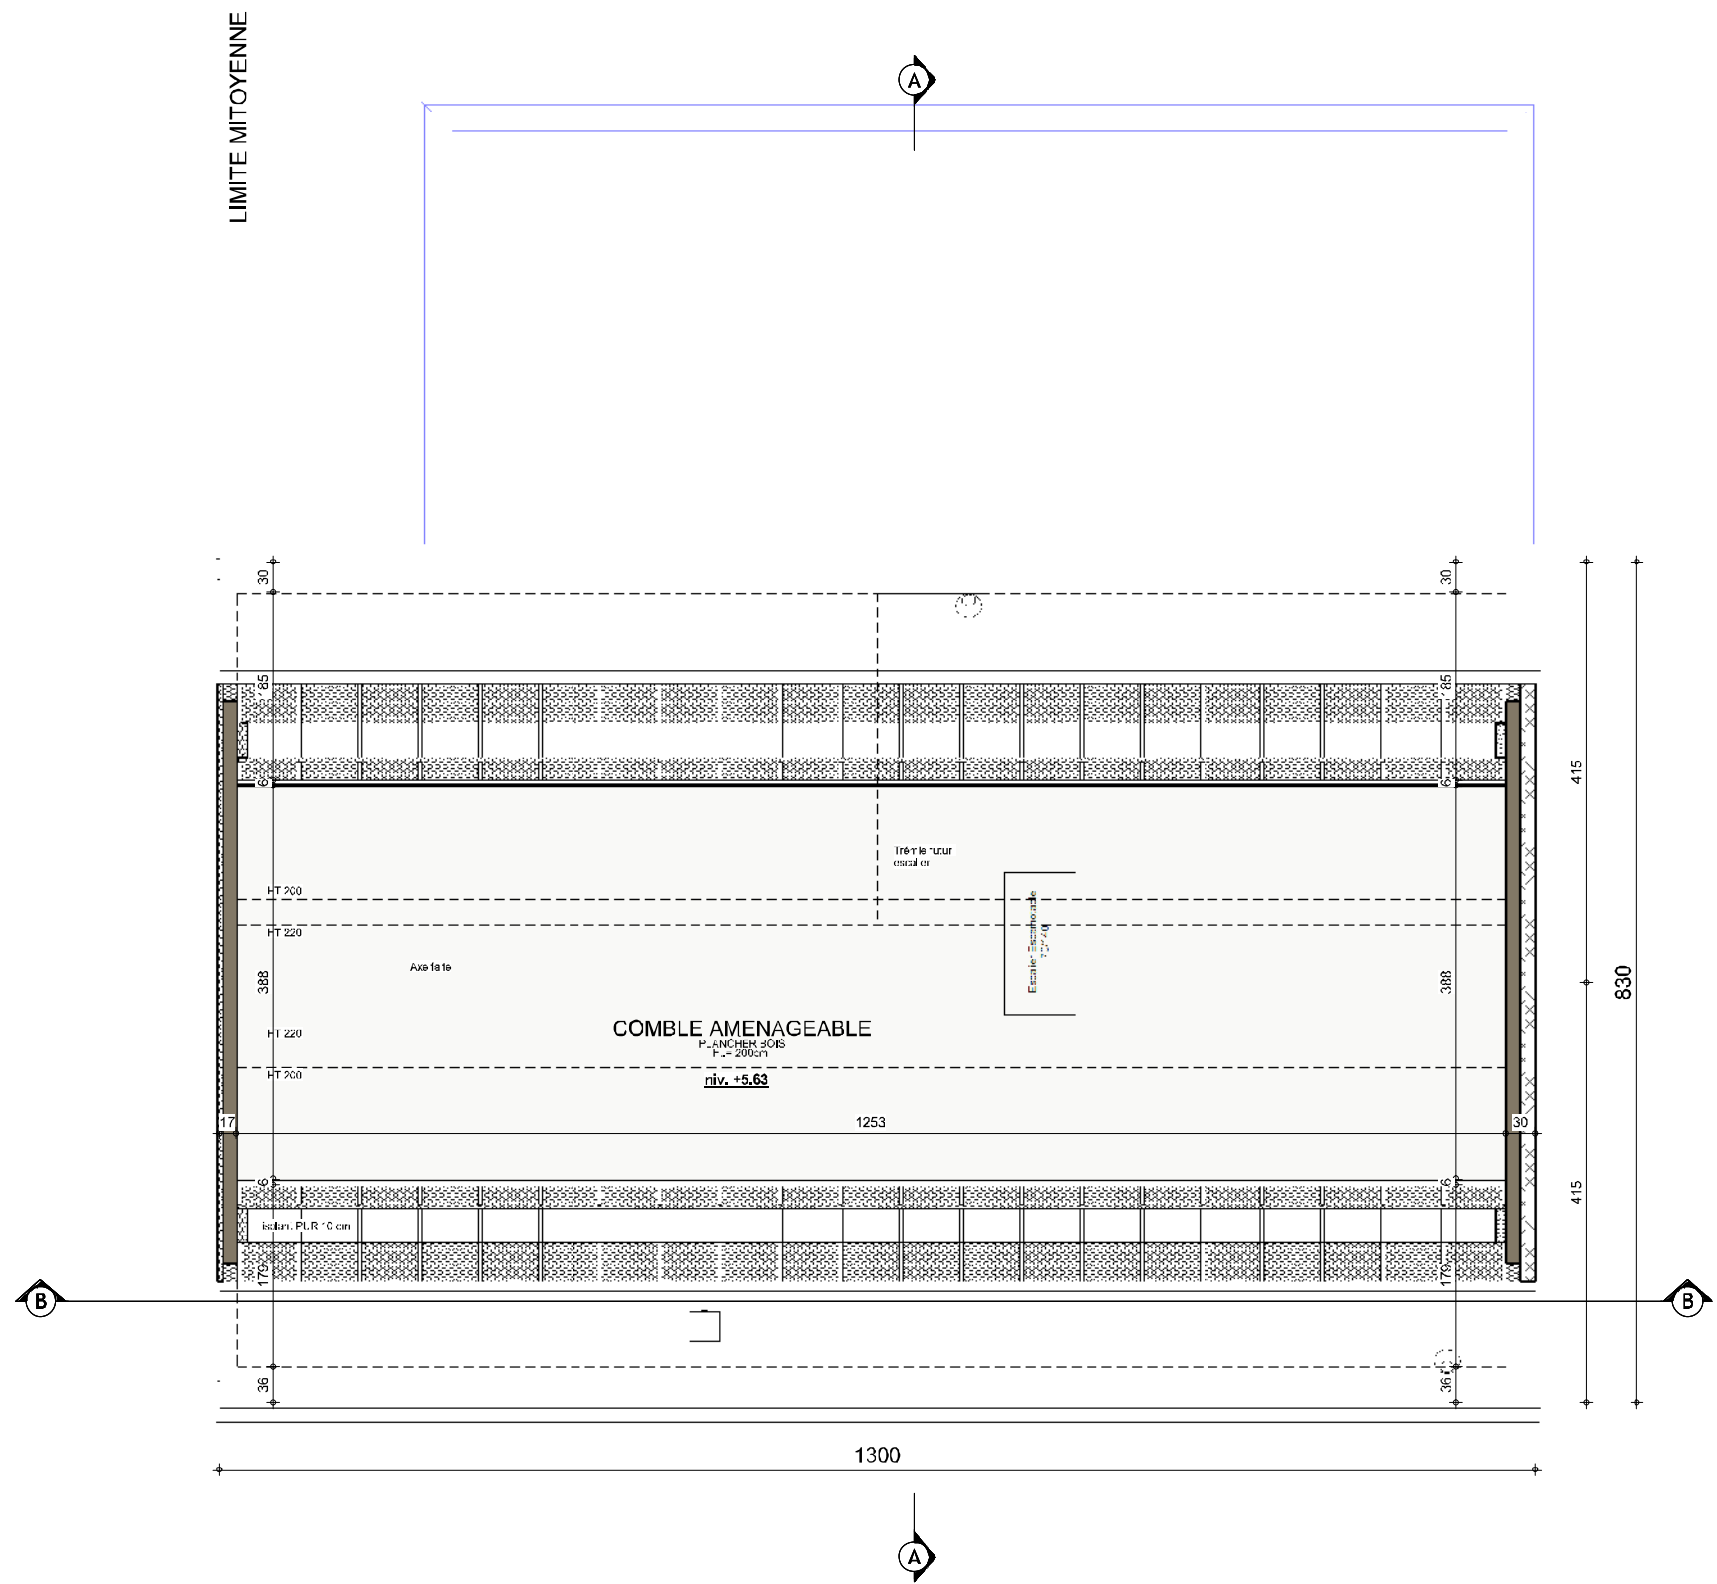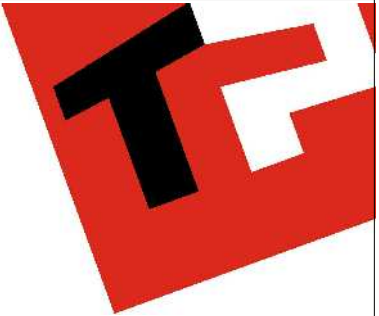

COMBLES

AP-01 220632/HUT/HEPA/SCLO			
Date :	08/12/2023	Echelle :	1/75


Le présent projet reste la propriété de la S.A. THOMAS & PIRON. Il est protégé par la législation en matière de création et ne peut en aucun cas faire l'objet d'une copie même partielle sans l'autorisation de l'auteur.

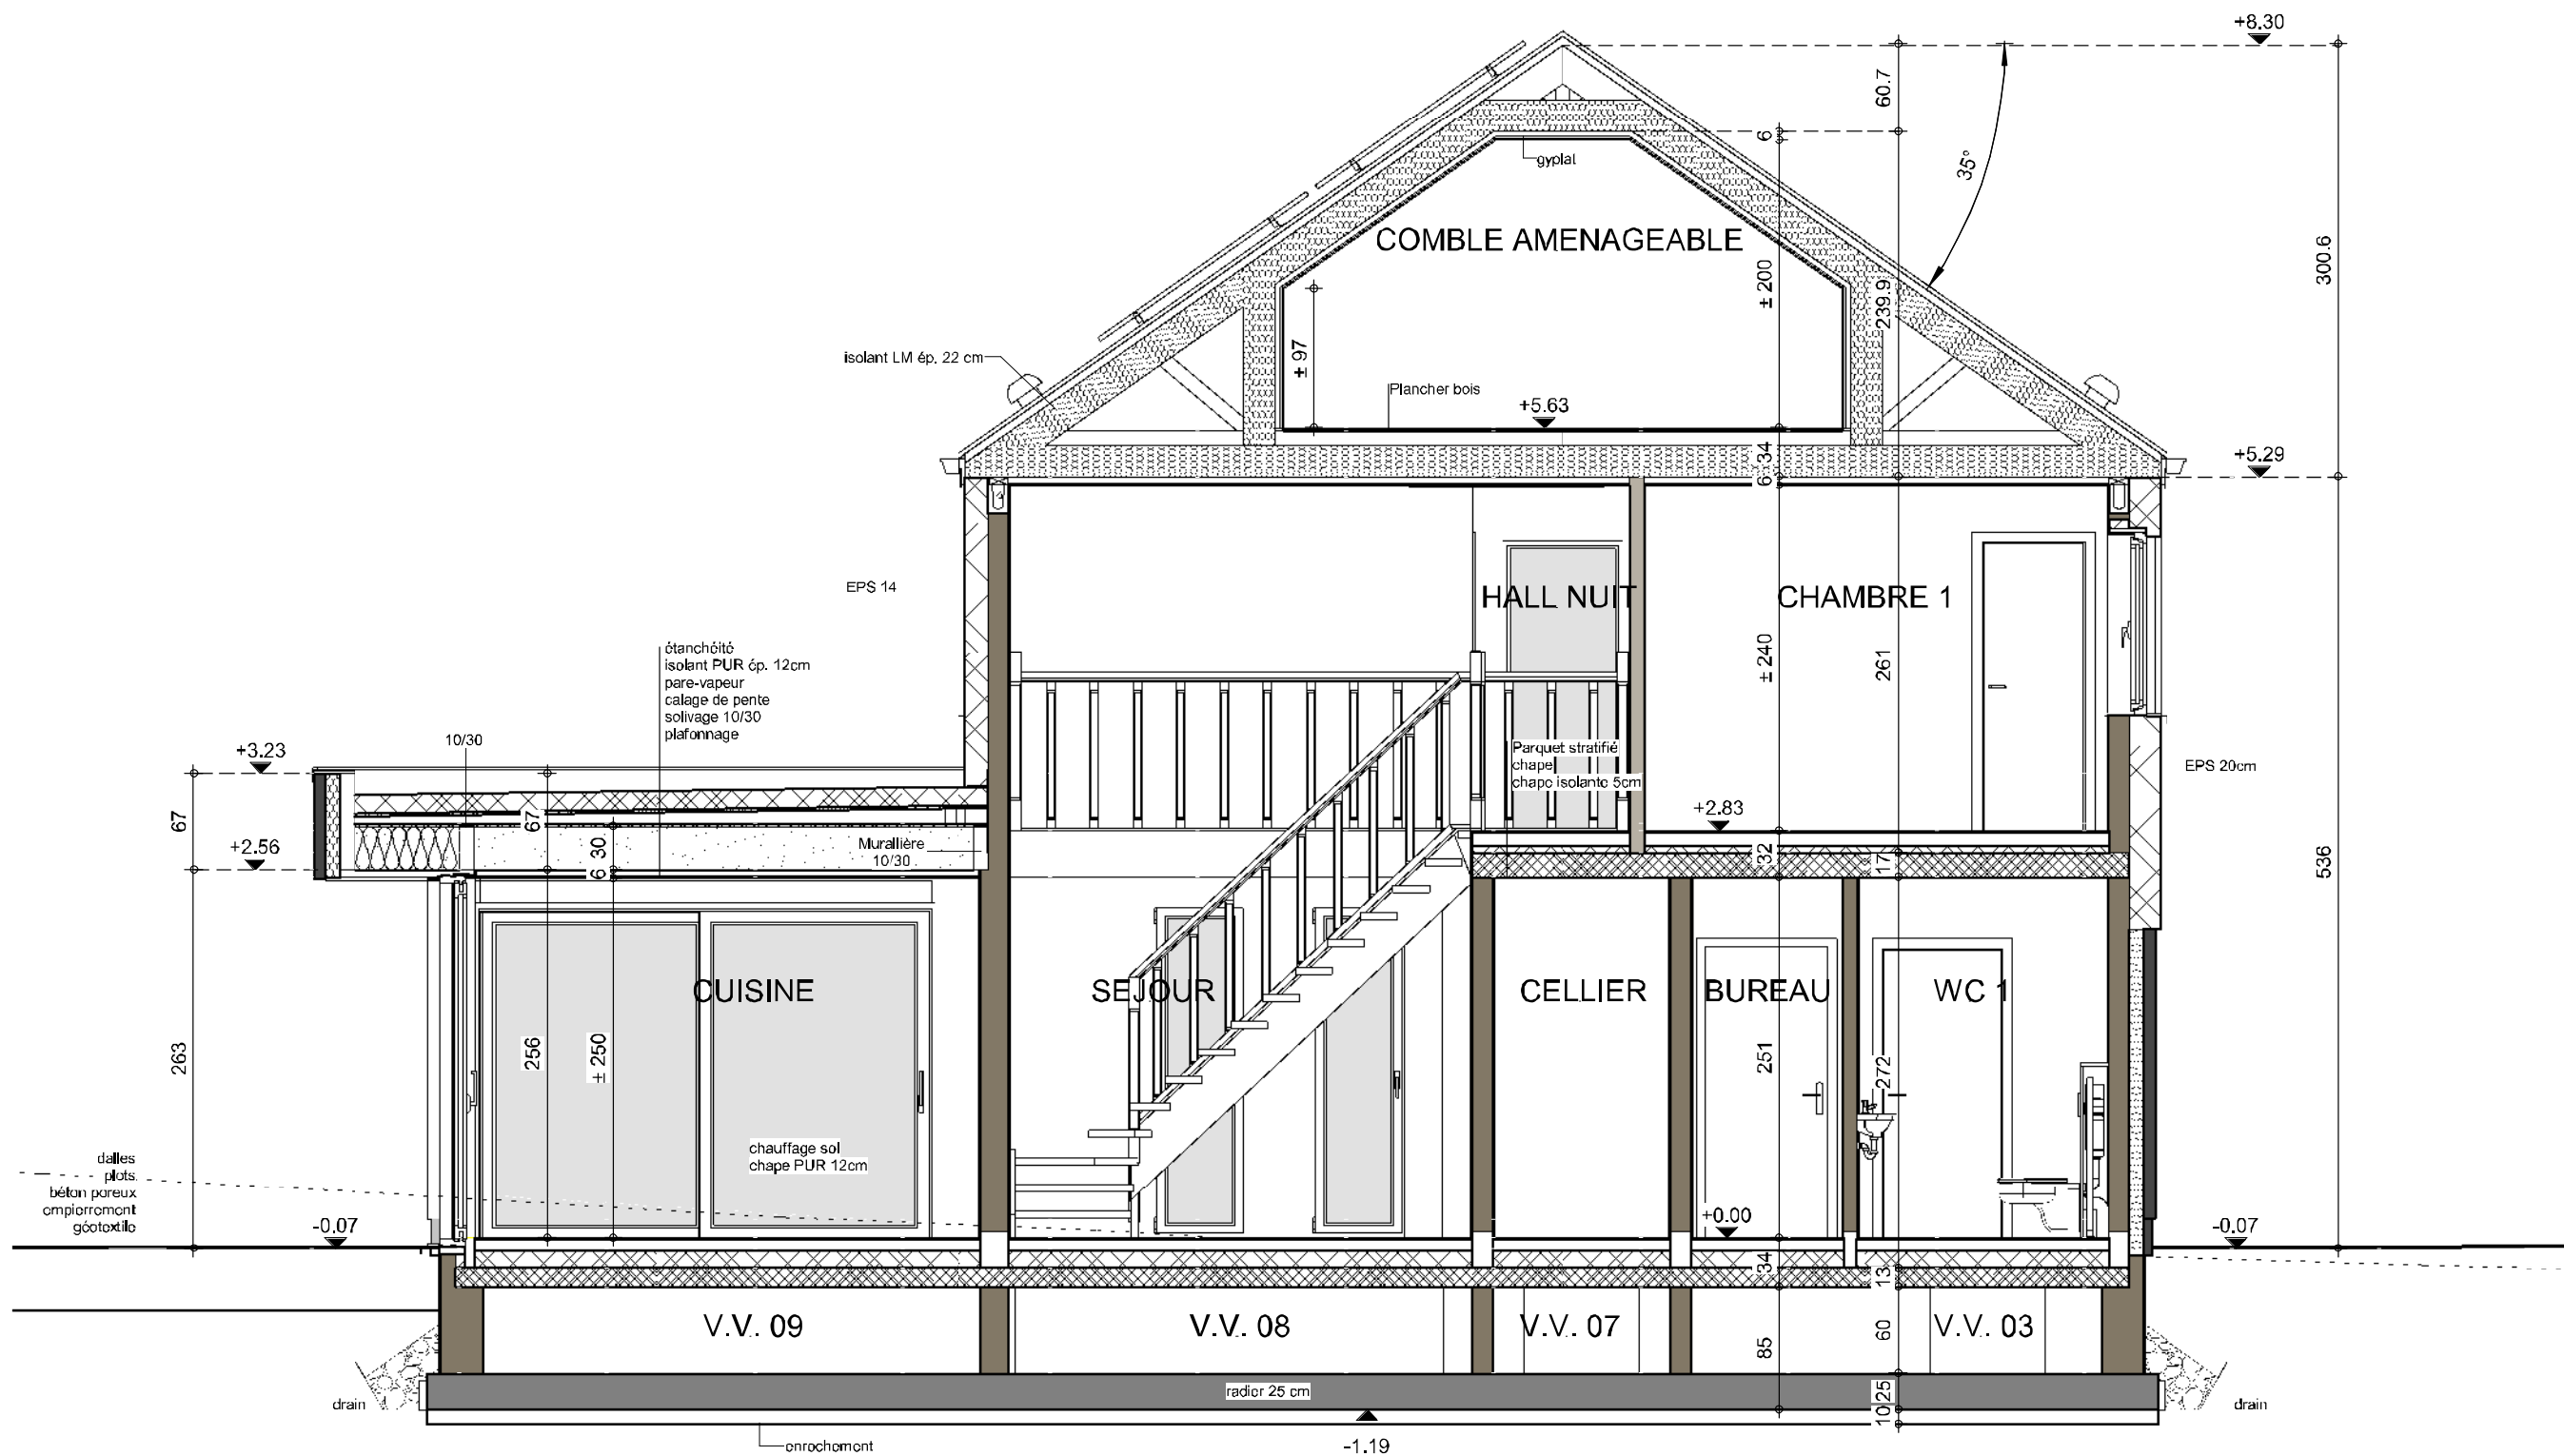

COUPE AA


AP-01 220632/HUT/HEPA/SCLO			
Date :	08/12/2023	Echelle :	1/50

Le présent projet reste la propriété de la S.A. THOMAS & PIRON. Il est protégé par la législation en matière de création et ne peut en aucun cas faire l'objet d'une copie même partielle sans l'autorisation de l'auteur.

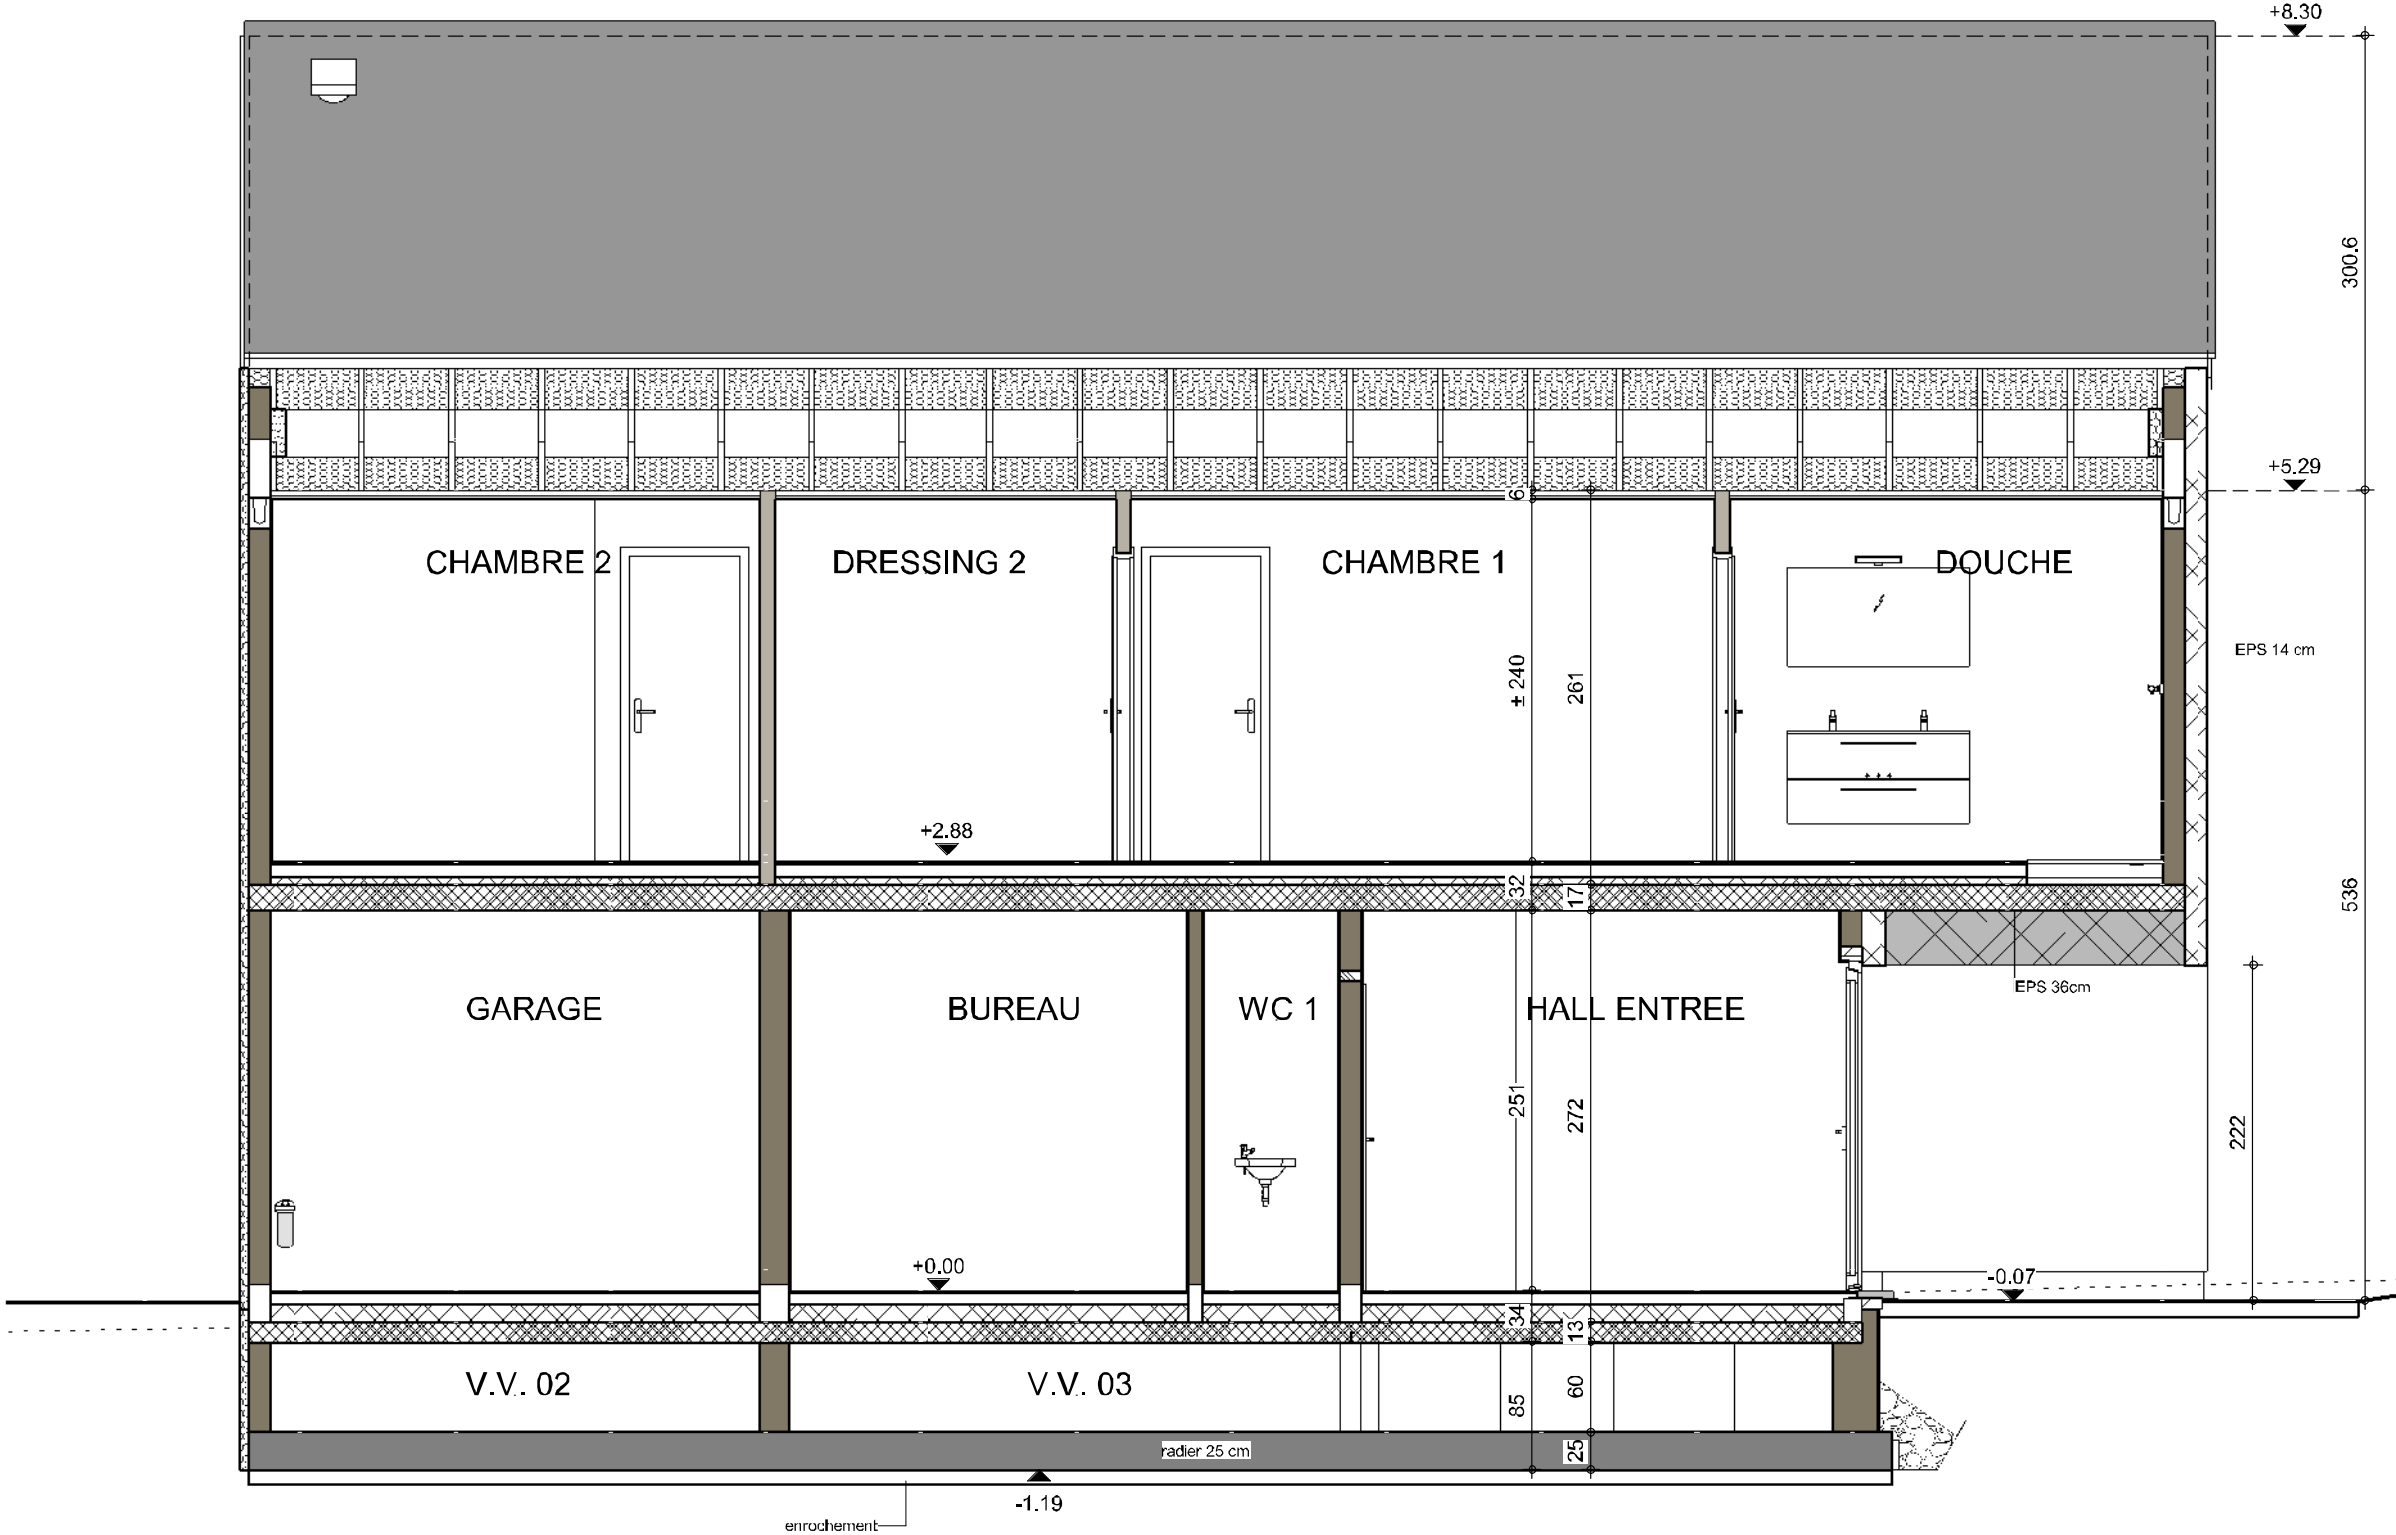


COUPE BB

AP-01 220632/HUT/HEPA/SCLO			
Date :	08/12/2023	Echelle :	1/50

 


Date :	08/12/2023	Echelle :	1/50
--------	------------	-----------	------

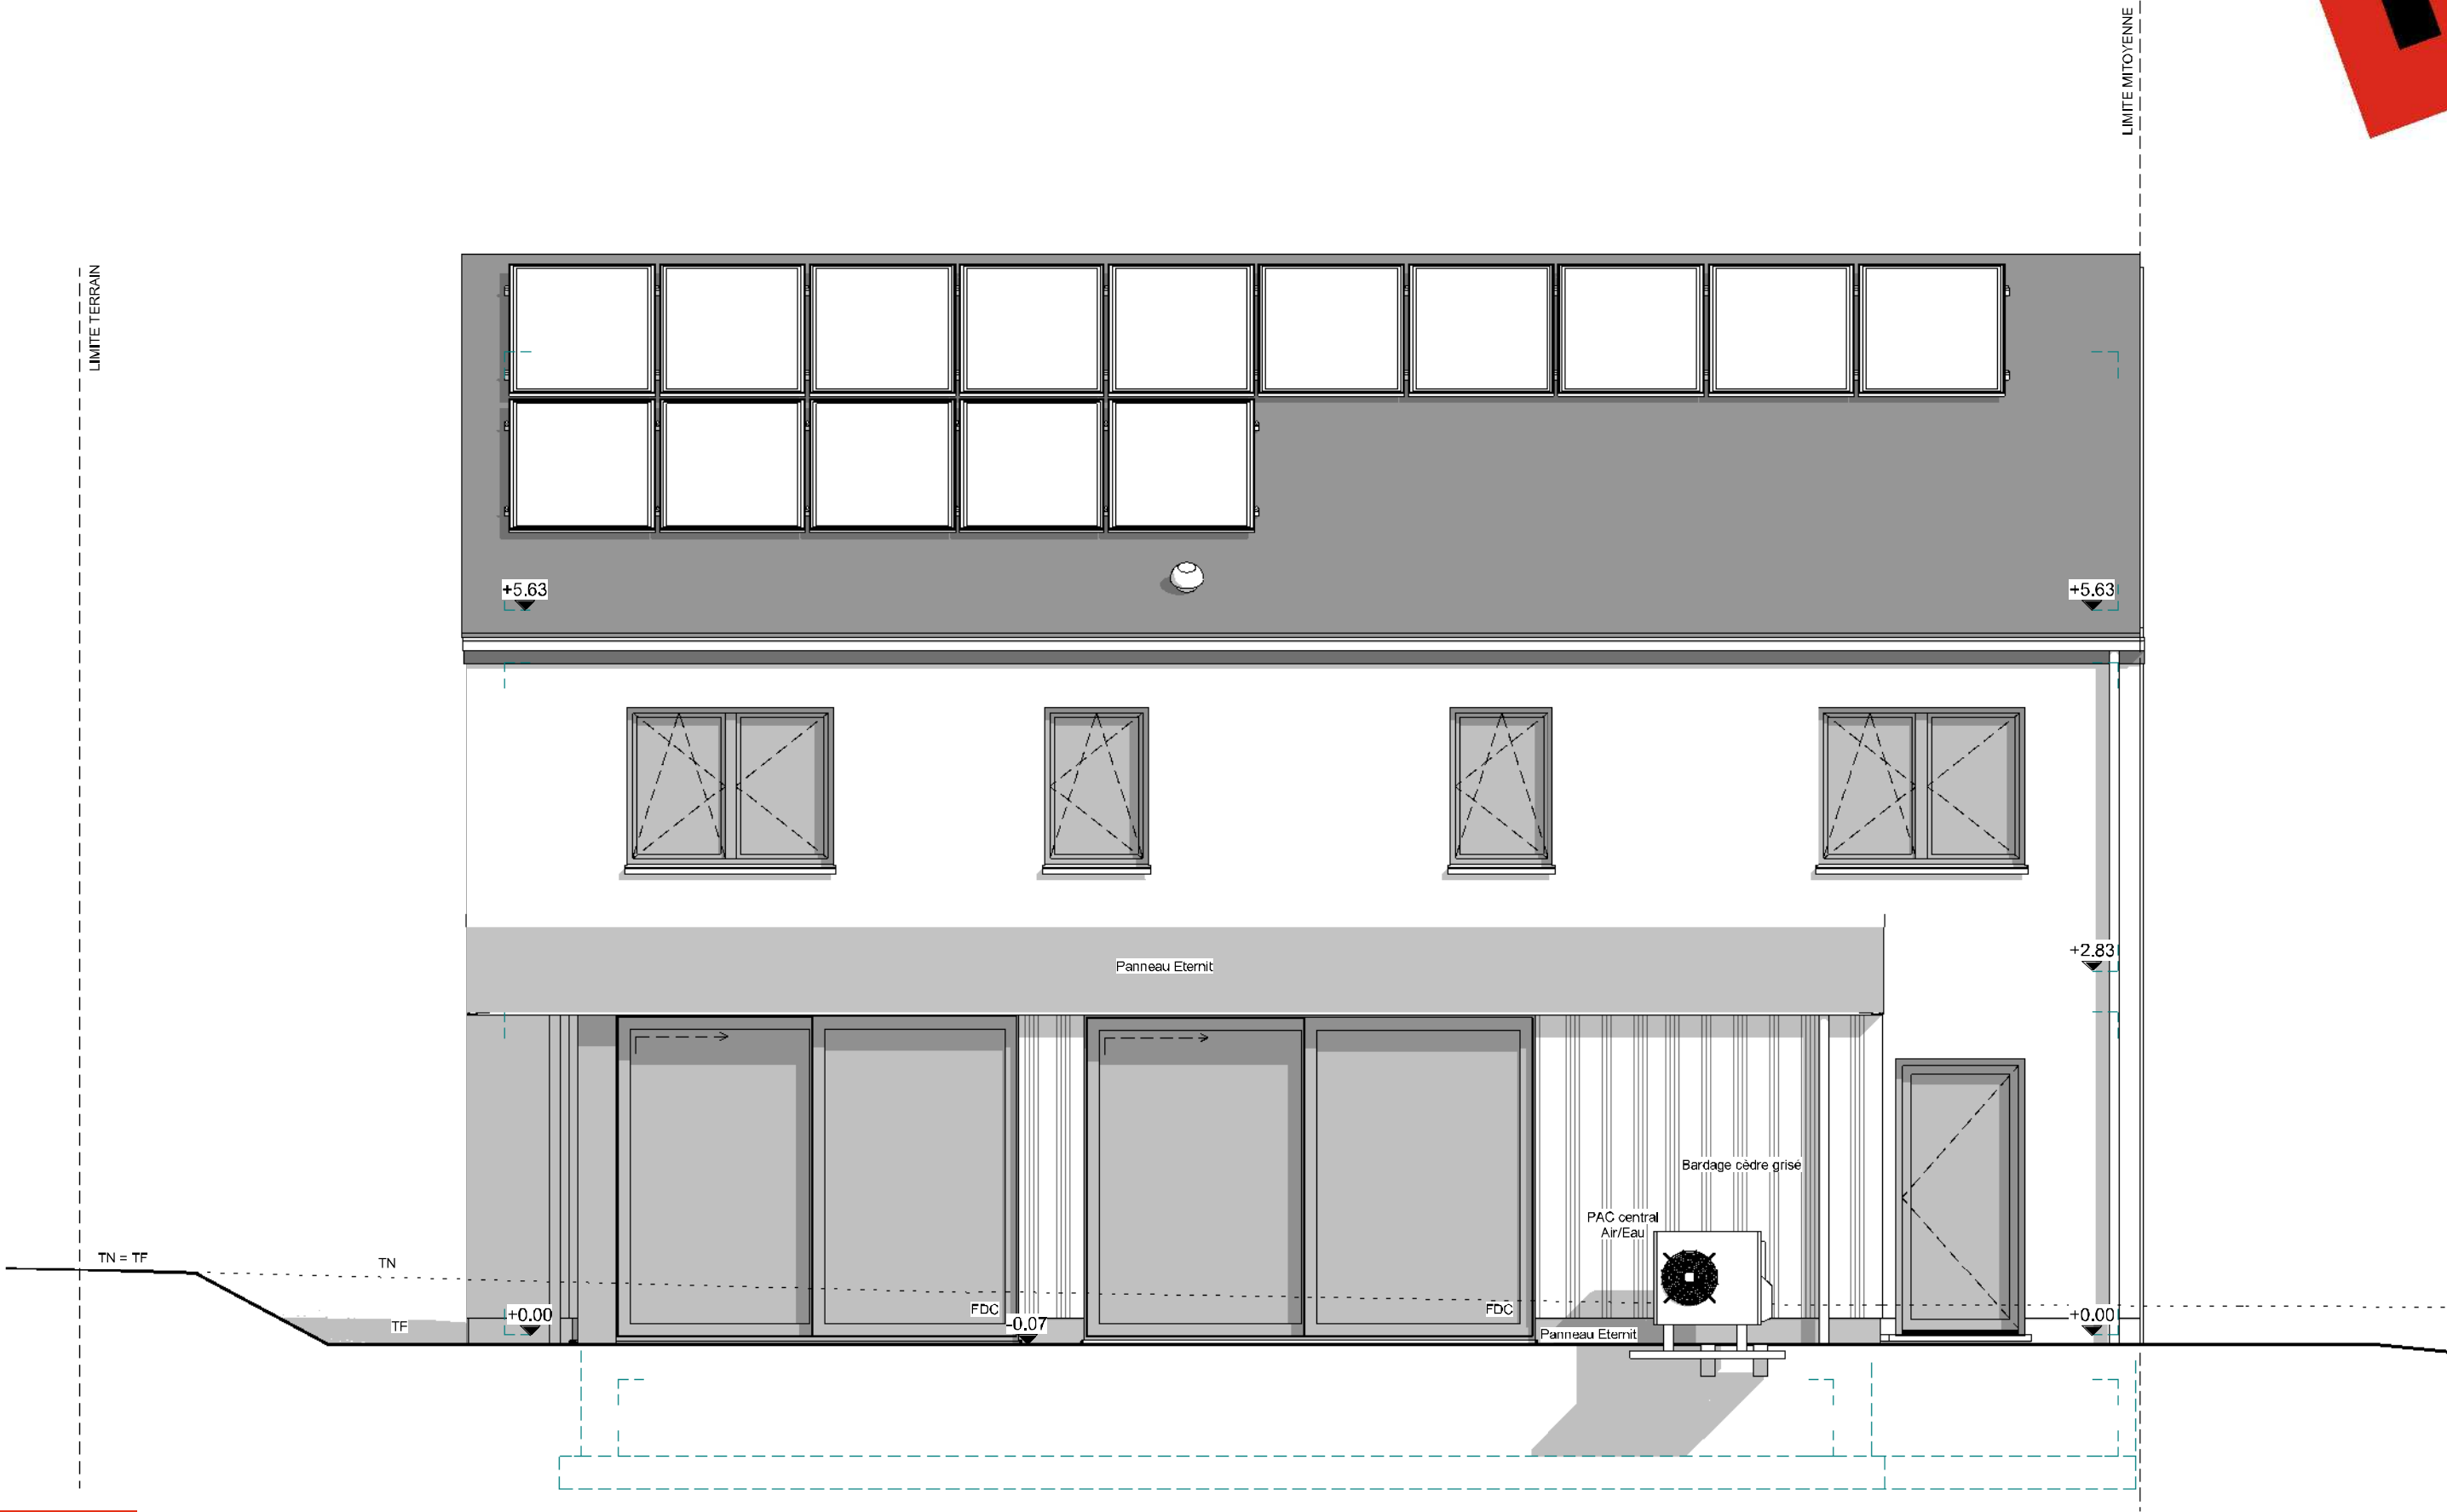

FACADE ARRIERE

AP-01 220632/HUT/HEPA/SCLO			
Date :	08/12/2023	Echelle :	1/50

Le présent projet reste la propriété de la S.A. THOMAS & PIRON. Il est protégé par la législation en matière de création et ne peut en aucun cas faire l'objet d'une copie même partielle sans l'autorisation de l'auteur.

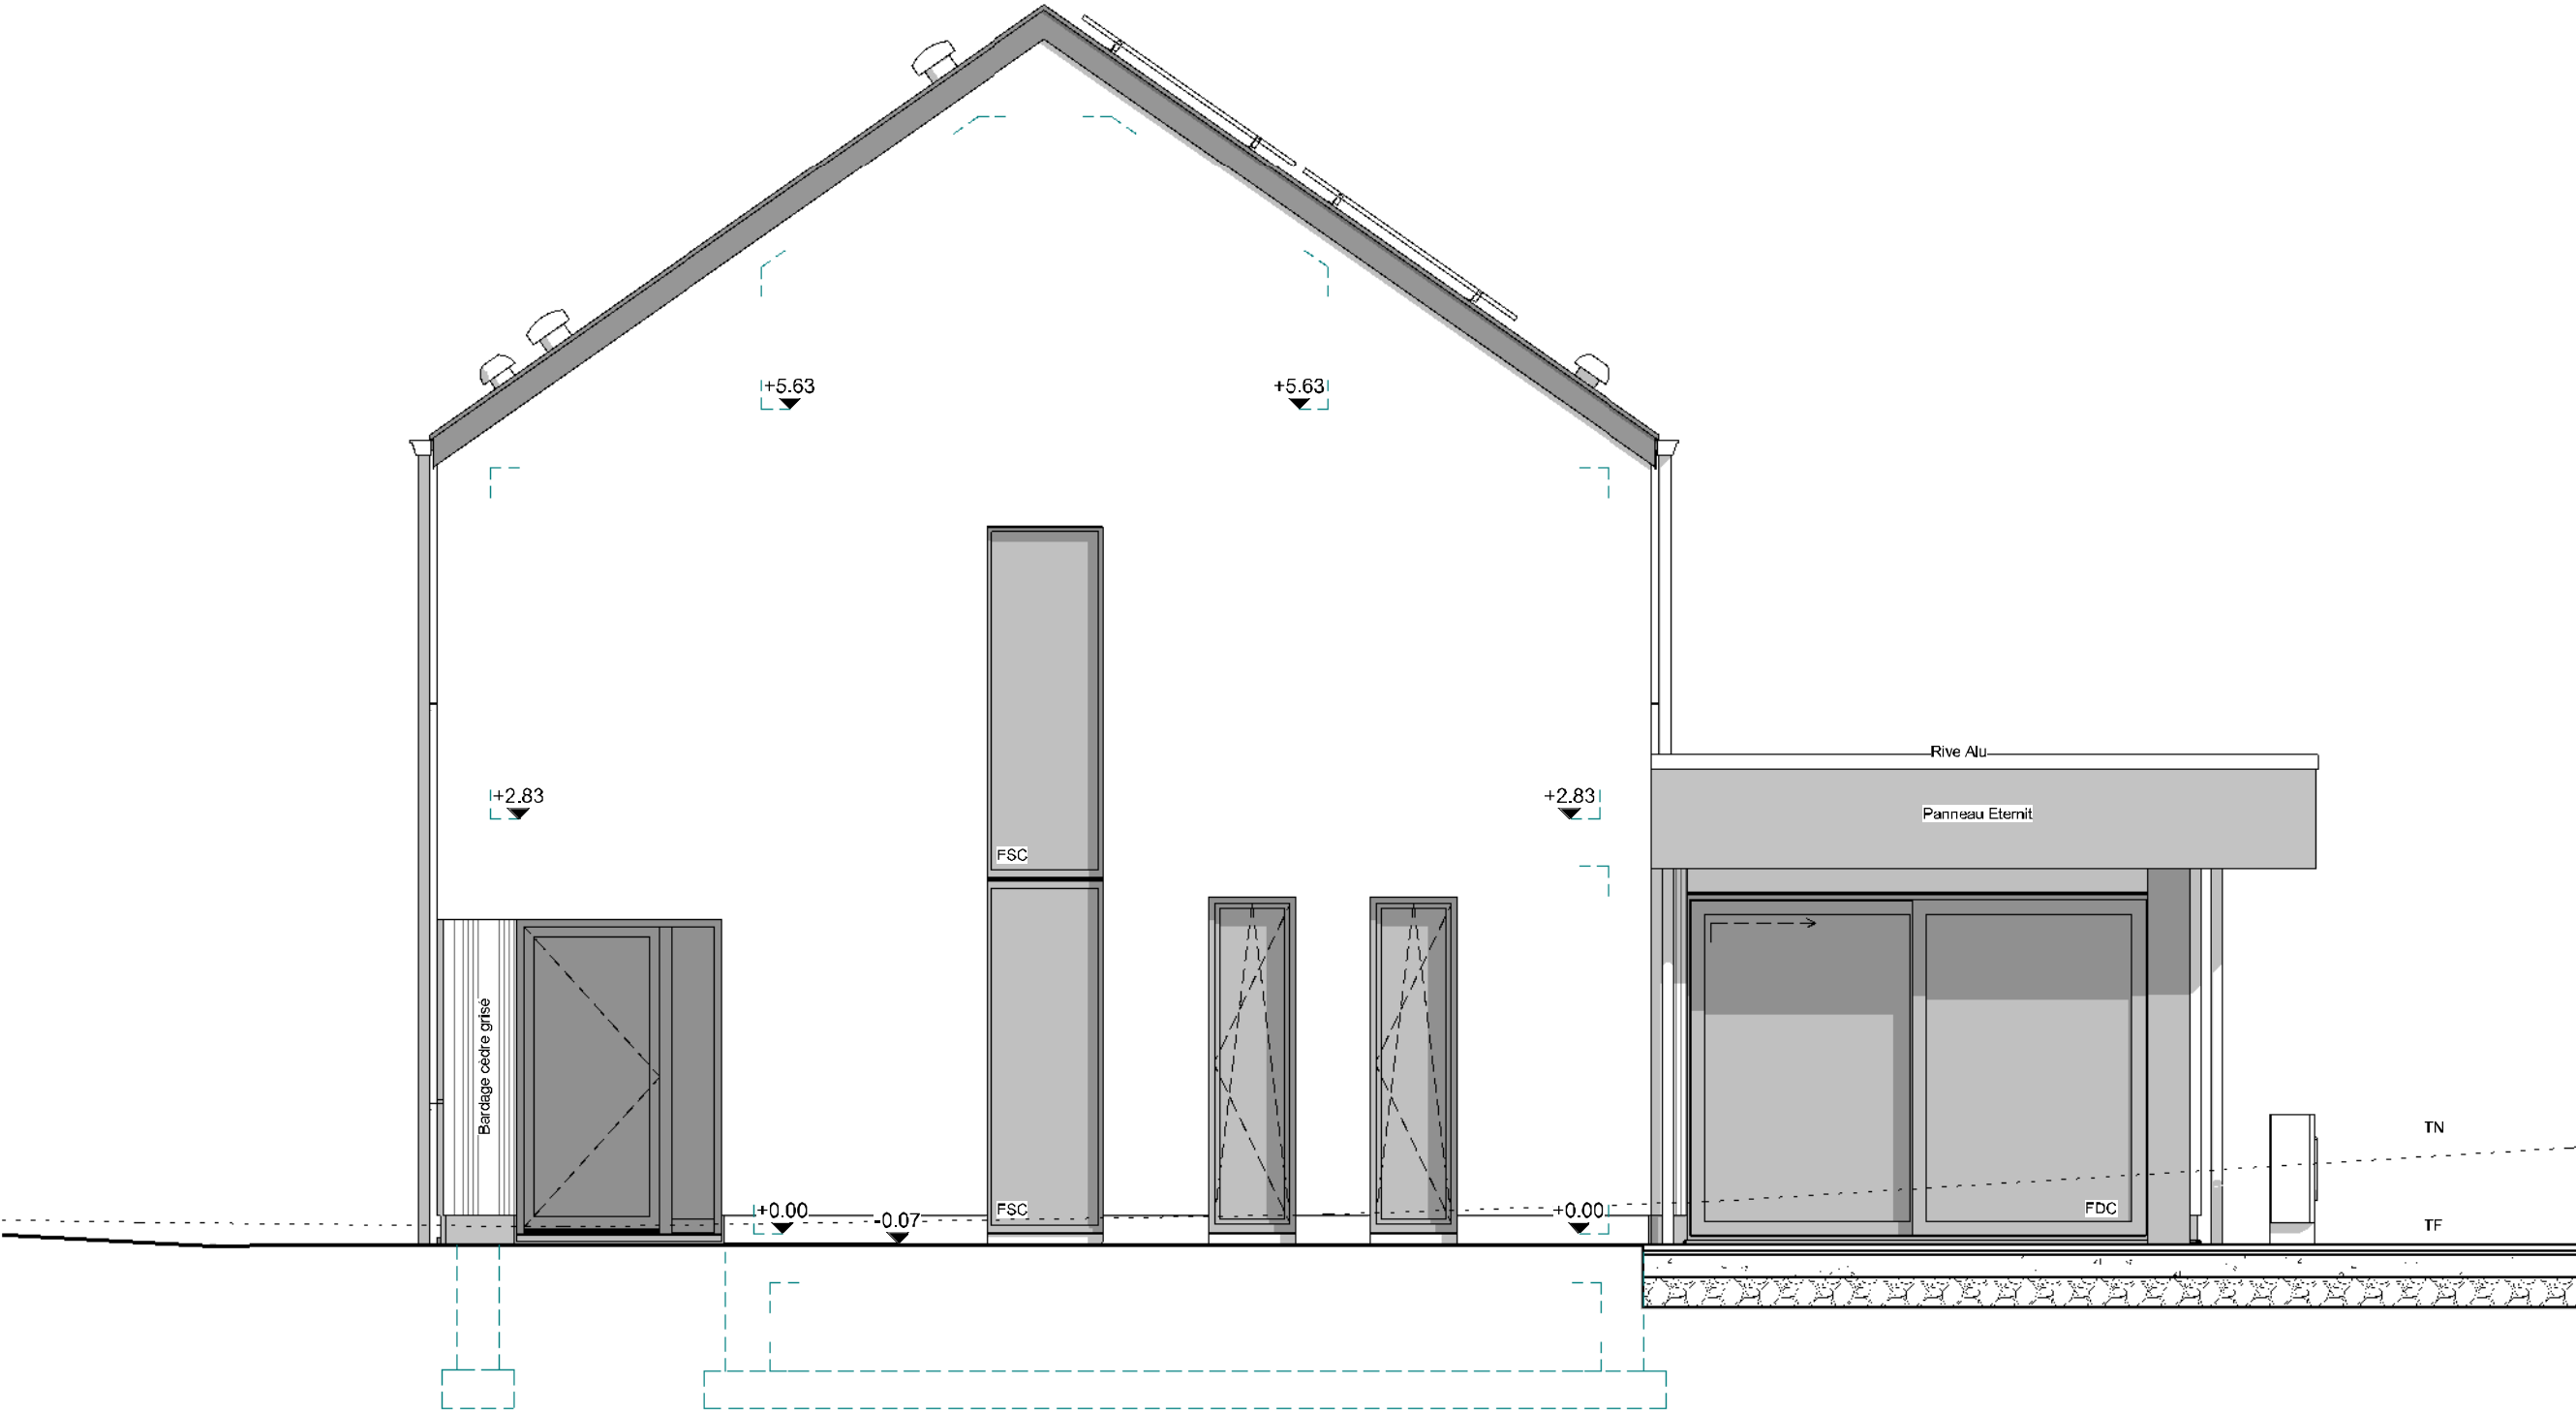

PIGNON DROIT

AP-01 220632/HUT/HEPA/SCLO			
Date :	08/12/2023	Echelle :	1/50

Le présent projet reste la propriété de la S.A. THOMAS & PIRON. Il est protégé par la législation en matière de création et ne peut en aucun cas faire l'objet d'une copie même partielle sans l'autorisation de l'auteur.