



|                         |            |           |
|-------------------------|------------|-----------|
| AP 240010/HUT/HEPA/JAJU |            |           |
| Date :                  | 30/01/2024 | Echelle : |

Le présent projet reste la propriété de la S.A. THOMAS & PIRON. Il est protégé par la législation en matière de création et ne peut en aucun cas faire l'objet d'une copie même partielle sans l'autorisation de l'auteur.


AVANT-PROJET de M. & Mme LAMBOT - WALTZING




|                         |            |           |
|-------------------------|------------|-----------|
| AP 240010/HUT/HEPA/JAJU |            |           |
| Date :                  | 30/01/2024 | Echelle : |

Le présent projet reste la propriété de la S.A. THOMAS & PIRON. Il est protégé par la législation en matière de création et ne peut en aucun cas faire l'objet d'une copie même partielle sans l'autorisation de l'auteur.

Le présent projet reste la propriété de la S.A. THOMAS & PIRON. Il est protégé par la législation en matière de création et ne peut en aucun cas faire l'objet d'une copie même partielle sans l'autorisation de l'auteur.

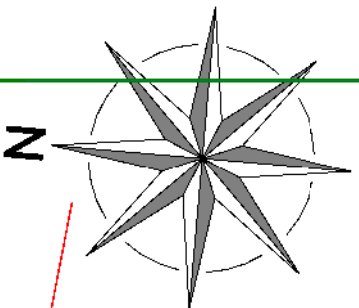

AVANT-PROJET de M. & Mme LAMBOT - WALTZING

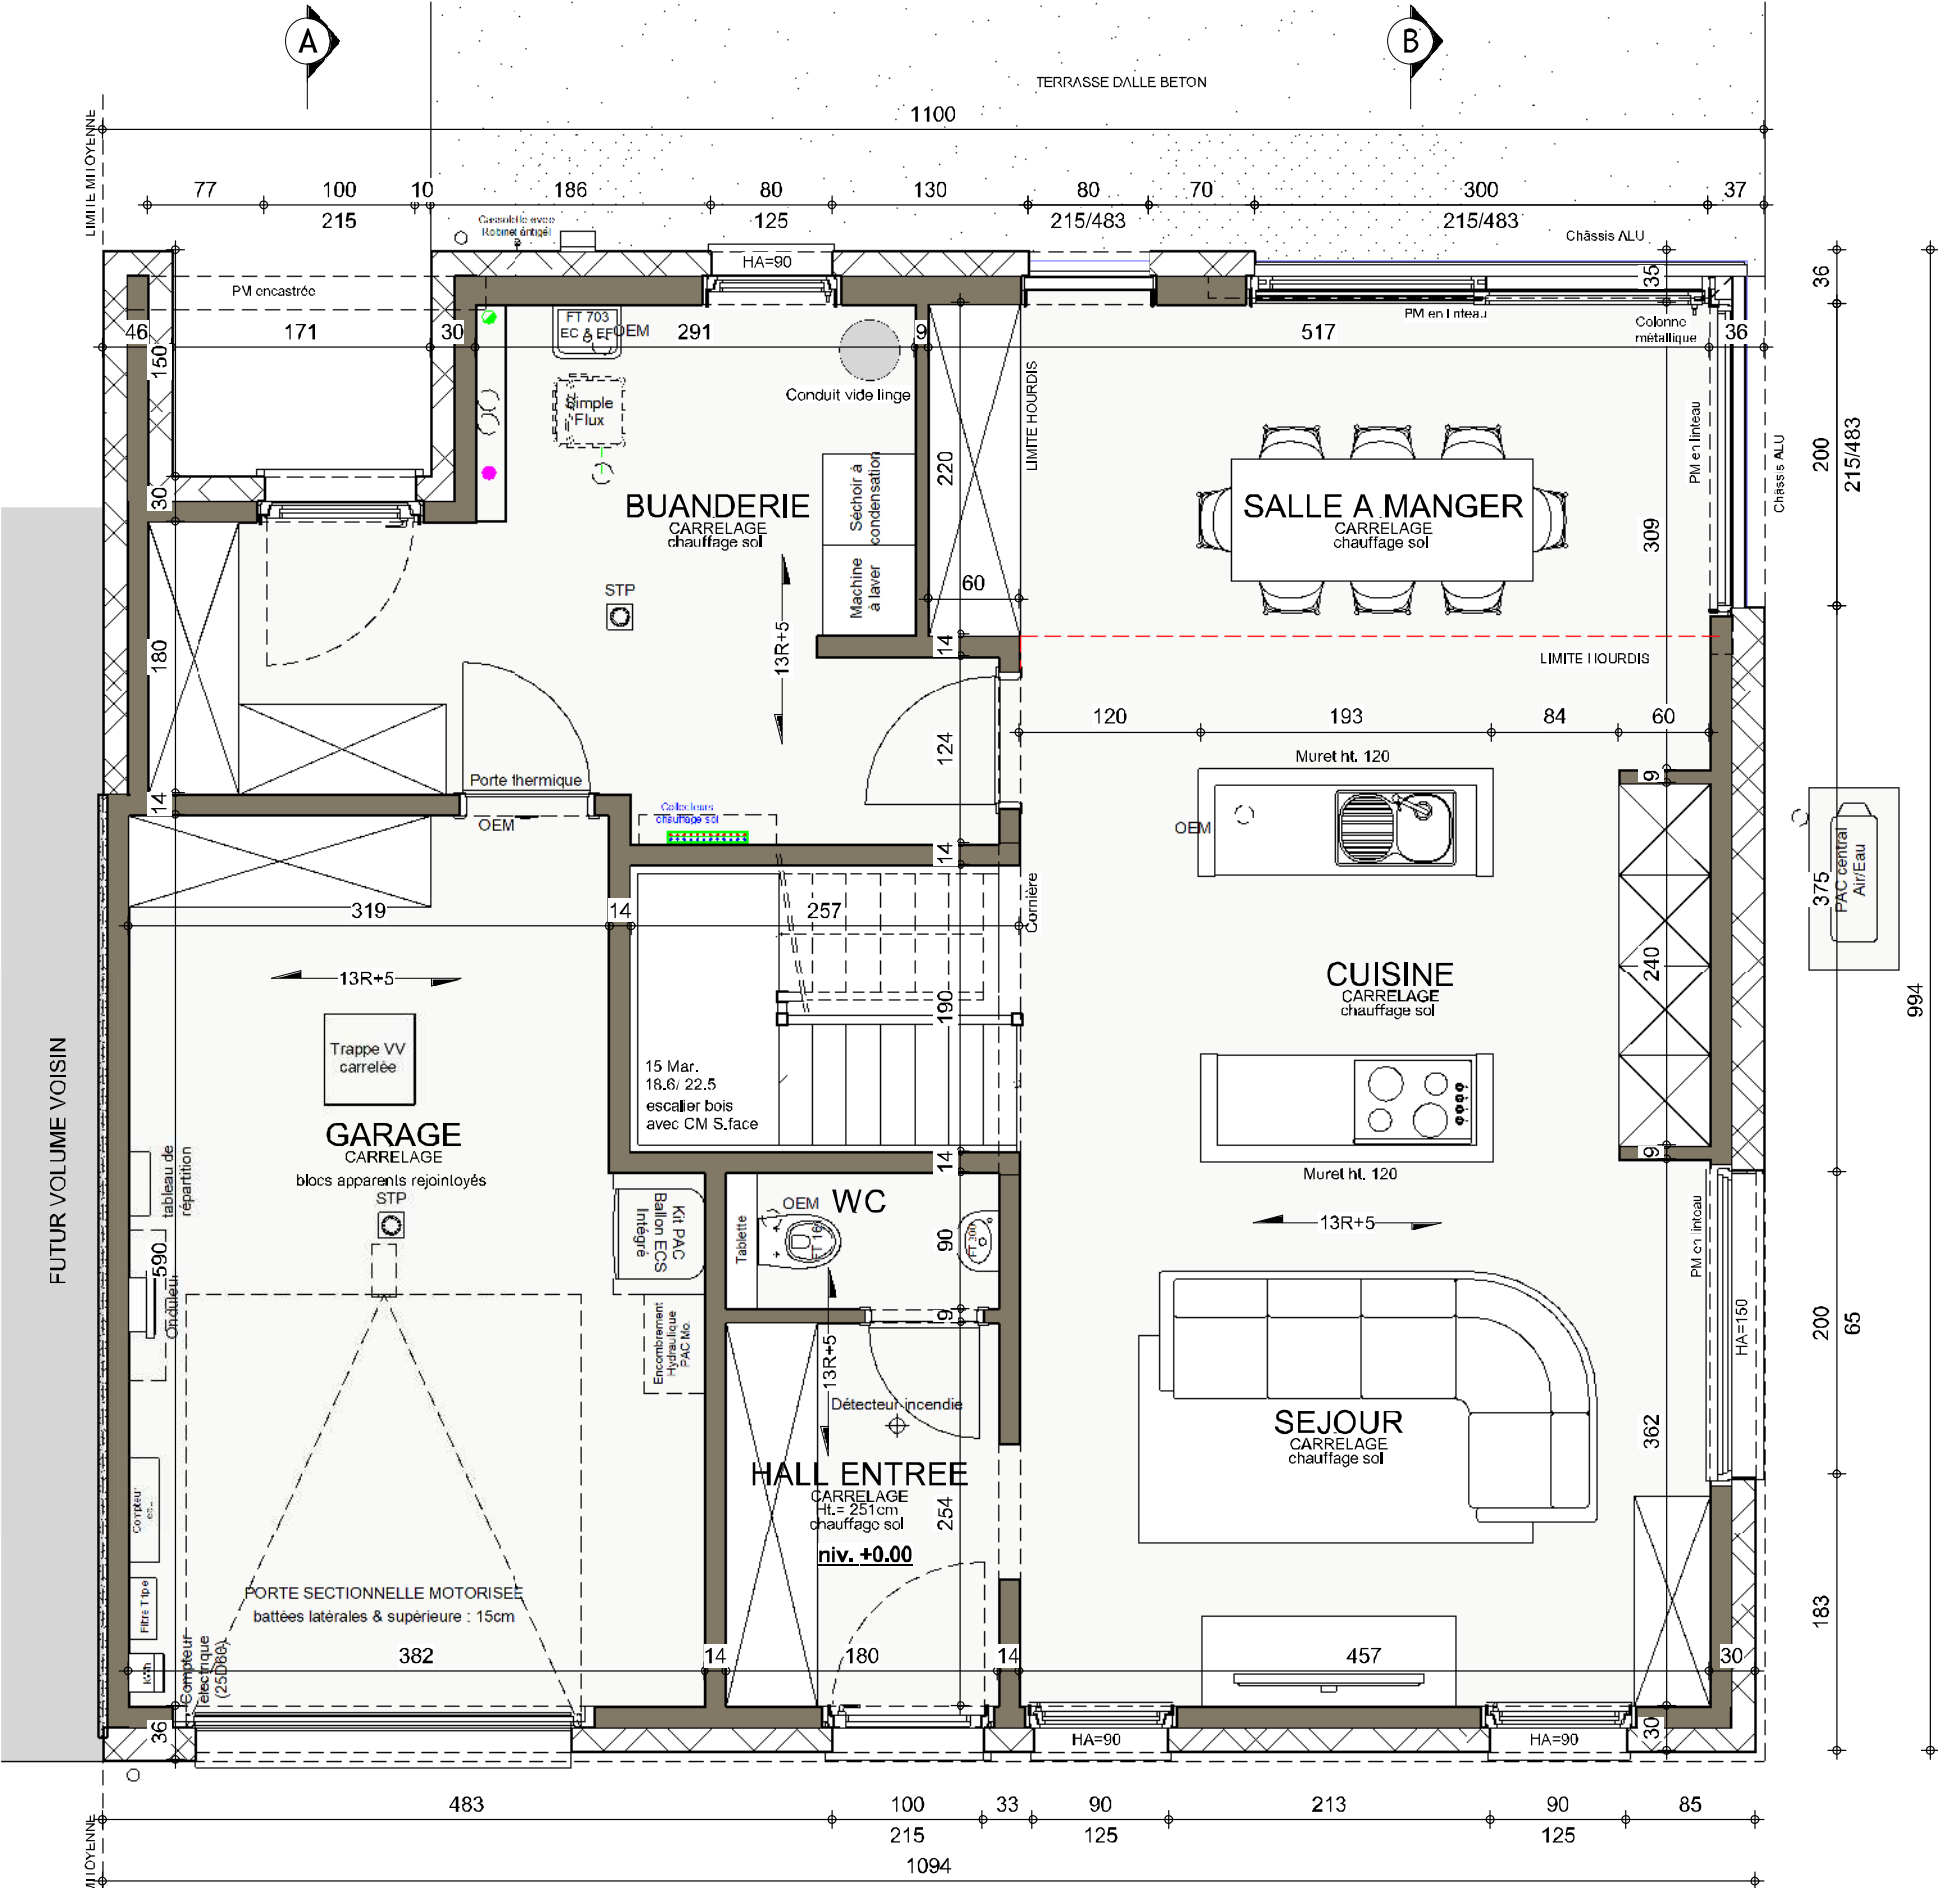


REZ-DE-CHAUSSEE

|                         |            |                |
|-------------------------|------------|----------------|
| AP 240010/HUT/HEPA/JAJU |            |                |
| Date :                  | 30/01/2024 | Echelle : 1/50 |

Le présent projet reste la propriété de la S.A. THOMAS & PIRON. Il est protégé par la législation en matière de création et ne peut en aucun cas faire l'objet d'une copie même partielle sans l'autorisation de l'auteur.

AVANT-PROJET de M. & Mme LAMBOT - WALTZING

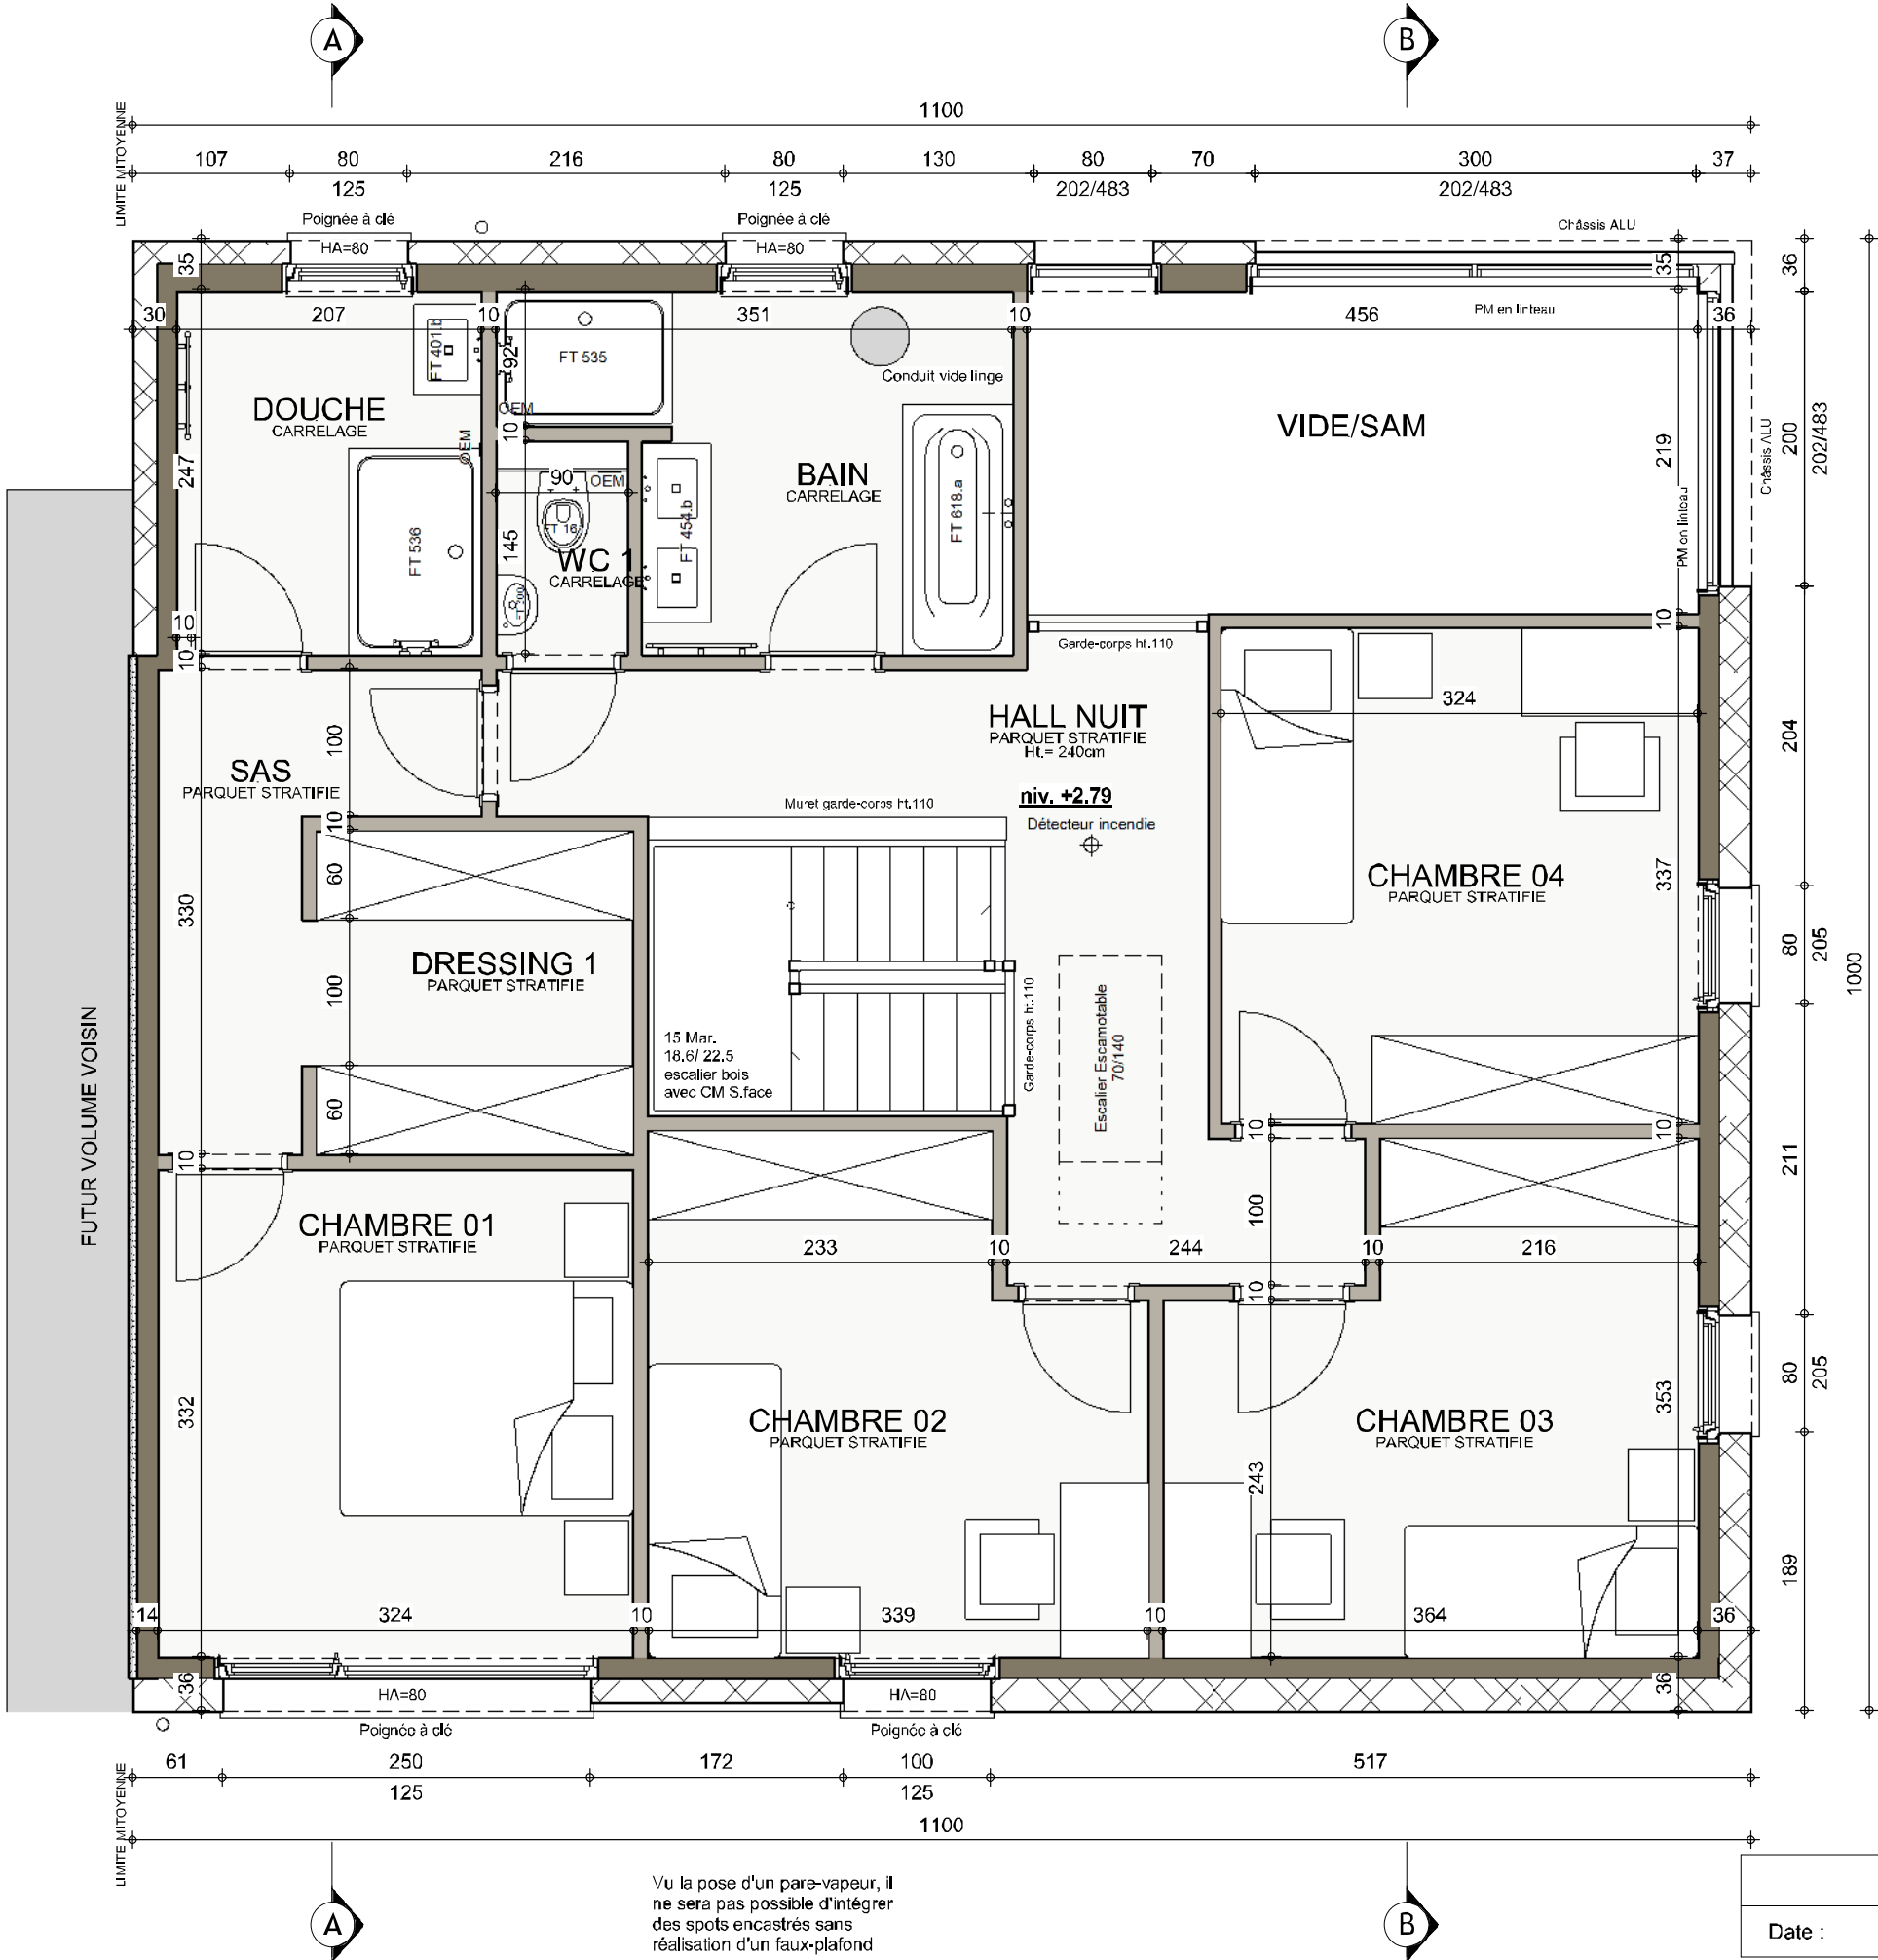



ETAGE

Vu la pose d'un pare-vapeur, il ne sera pas possible d'intégrer des spots encastrés sans réalisation d'un faux-plafond

|                         |            |           |      |
|-------------------------|------------|-----------|------|
| AP 240010/HUT/HEPA/JAJU |            |           |      |
| Date :                  | 30/01/2024 | Echelle : | 1/50 |

Le présent projet reste la propriété de la S.A. THOMAS & PIRON. Il est protégé par la législation en matière de création et ne peut en aucun cas faire l'objet d'une copie même partielle sans l'autorisation de l'auteur.

AVANT-PROJET de M. & Mme LAMBOT - WALTZING

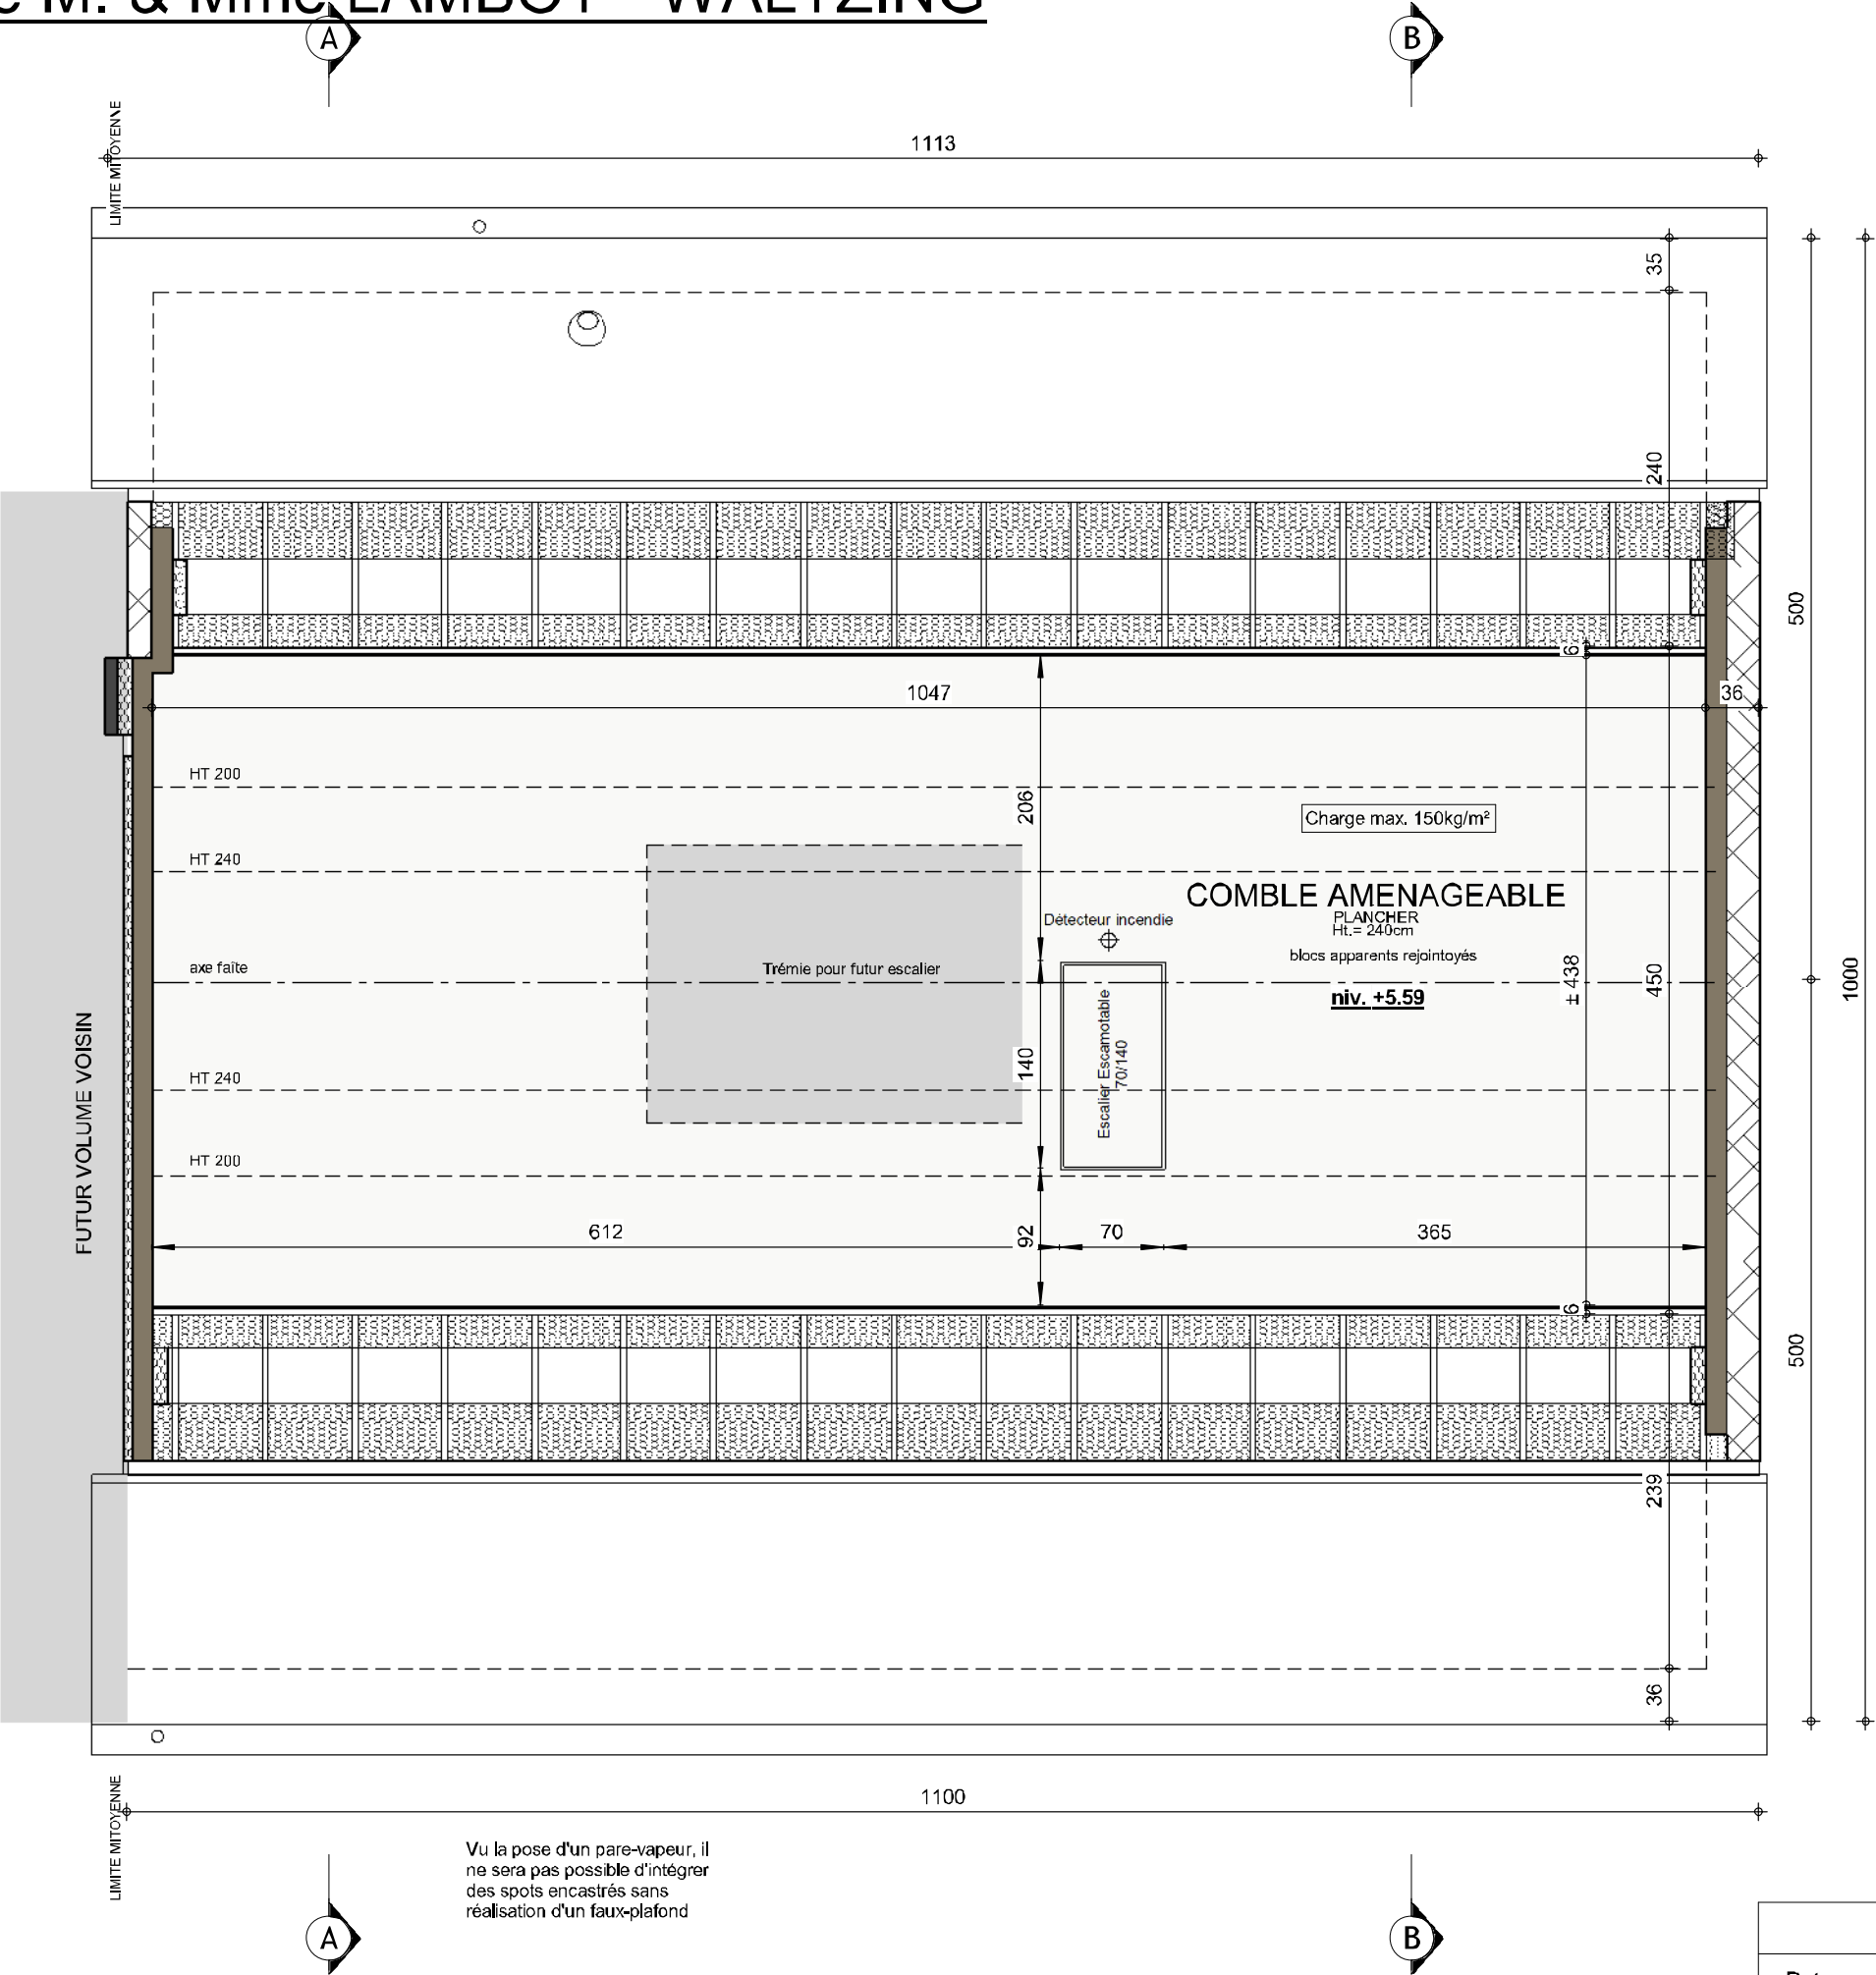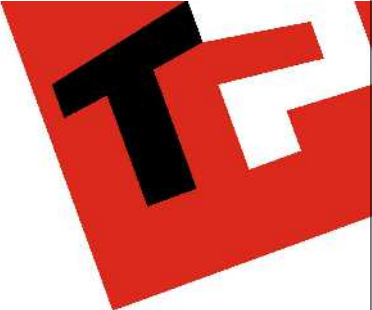

Vu la pose d'un pare-vapeur, il ne sera pas possible d'intégrer des spots encastrés sans réalisation d'un faux-plafond




COMBLES

|                         |            |           |      |
|-------------------------|------------|-----------|------|
| AP 240010/HUT/HEPA/JAJU |            |           |      |
| Date :                  | 30/01/2024 | Echelle : | 1/50 |

Le présent projet reste la propriété de la S.A. THOMAS & PIRON. Il est protégé par la législation en matière de création et ne peut en aucun cas faire l'objet d'une copie même partielle sans l'autorisation de l'auteur.




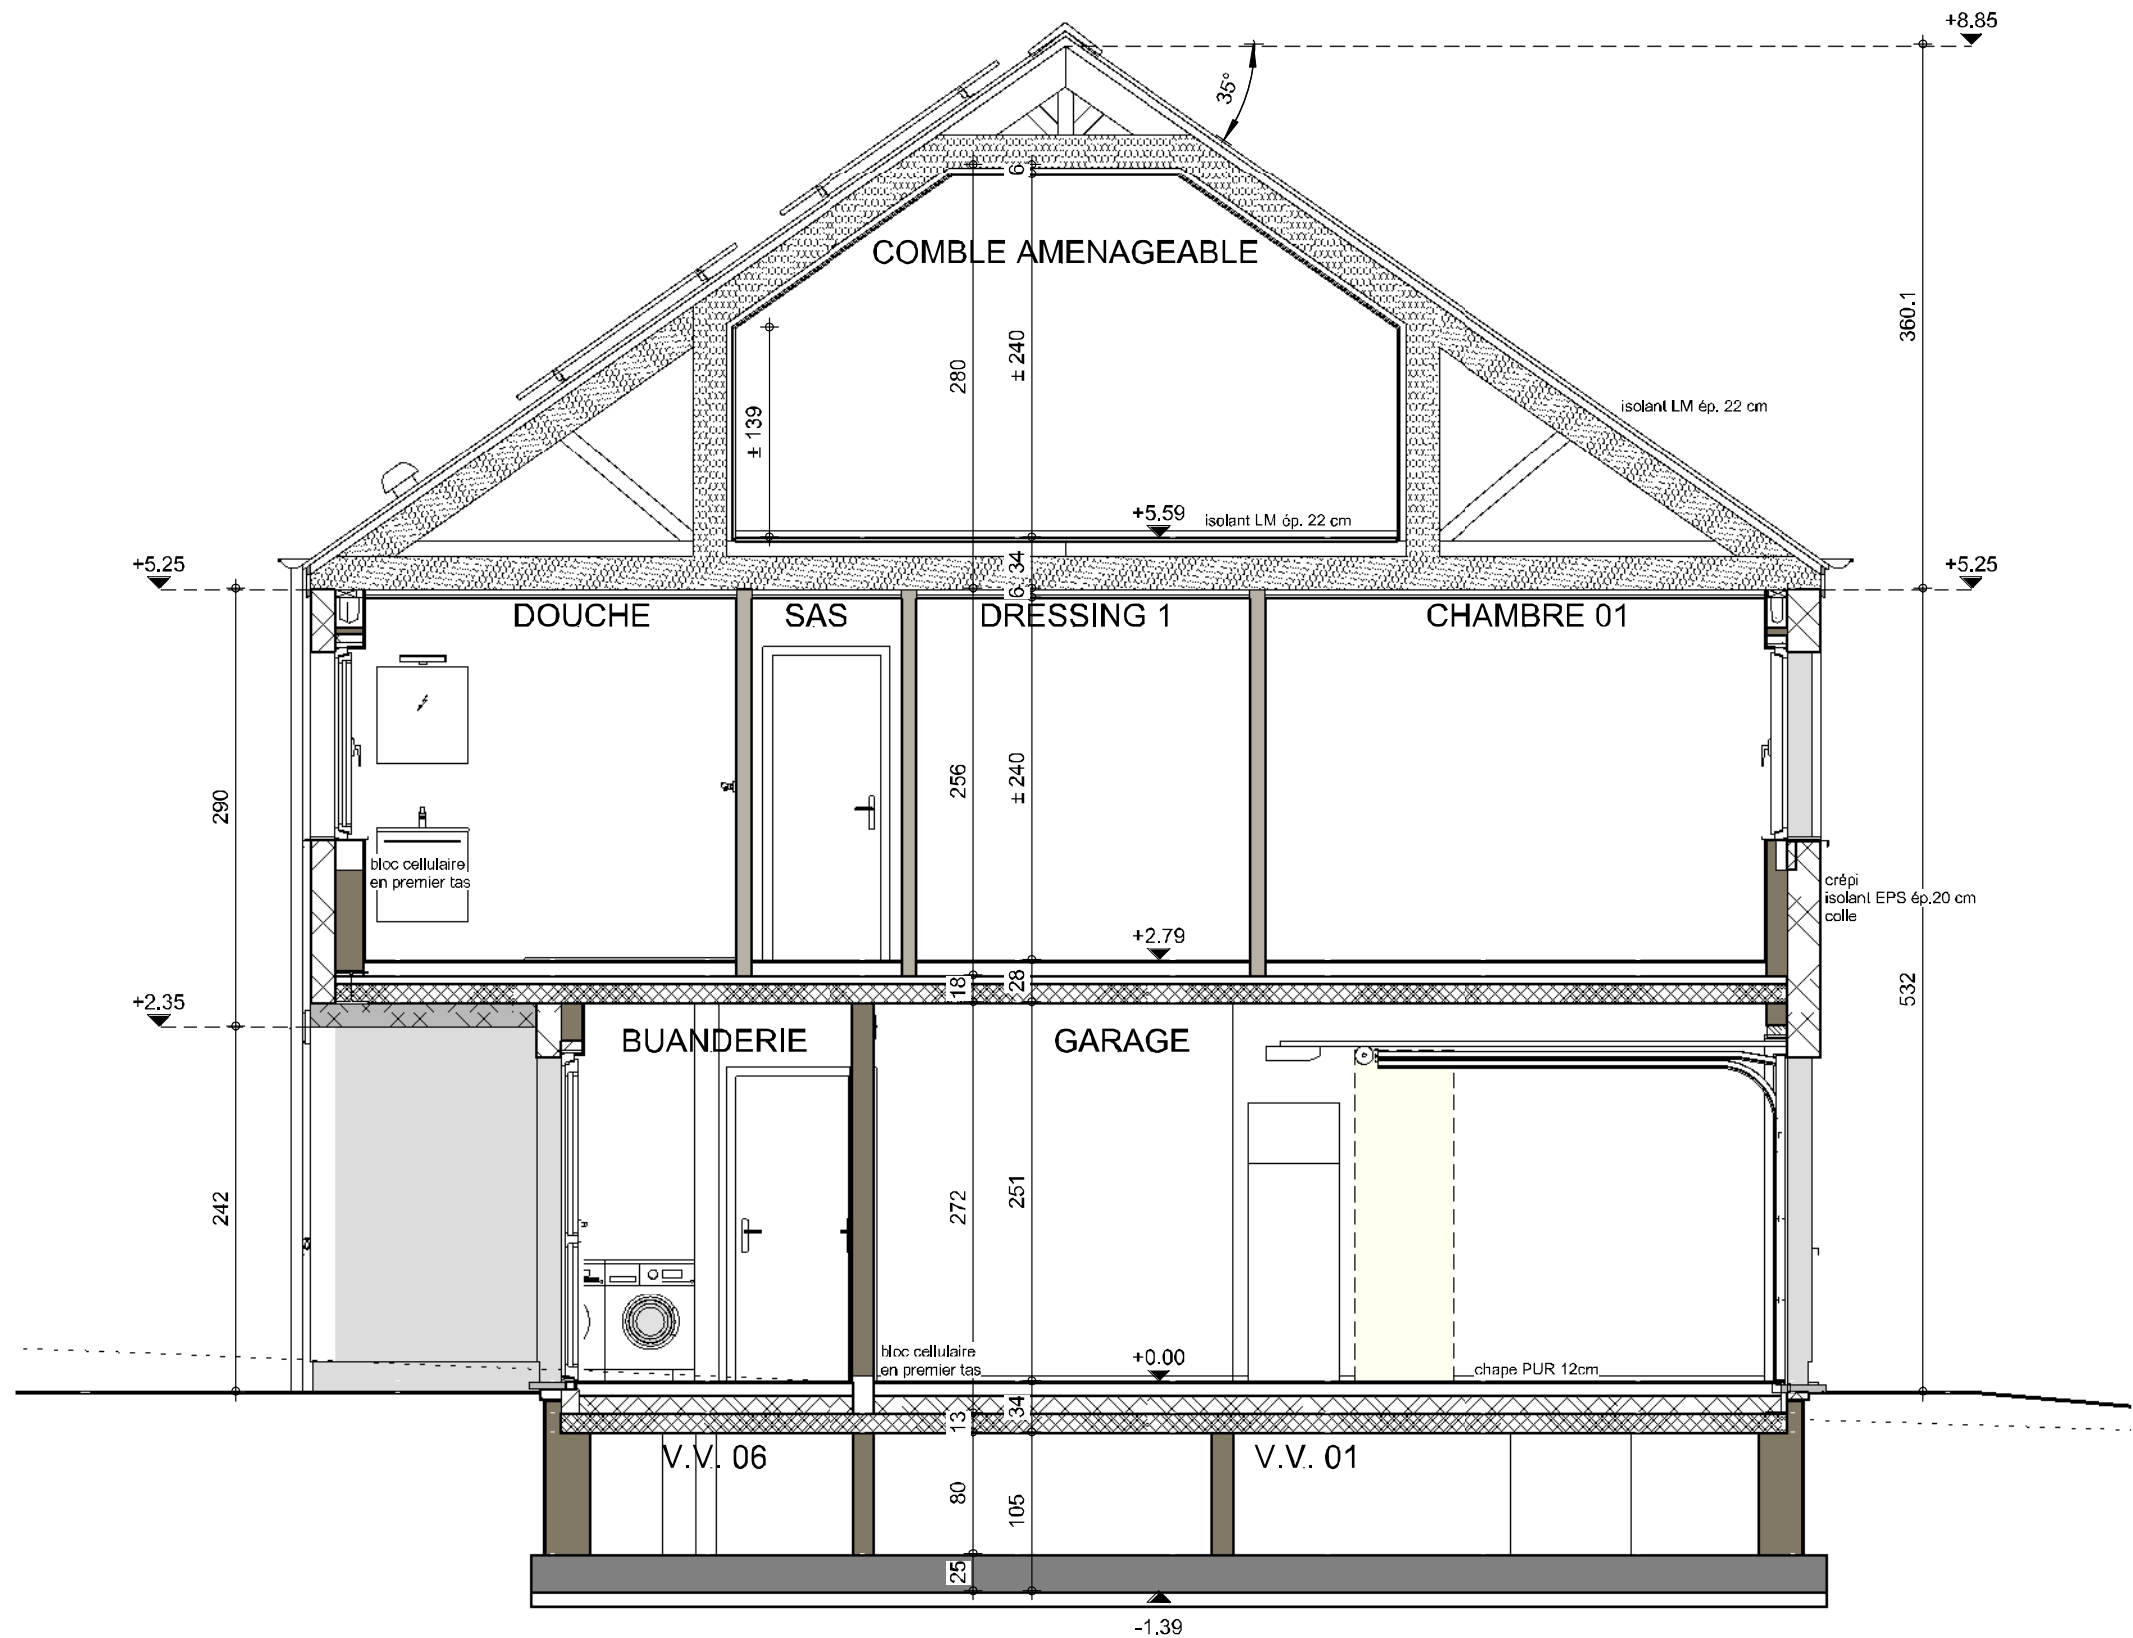

COUPE AA

|                         |            |           |      |
|-------------------------|------------|-----------|------|
| AP 240010/HUT/HEPA/JAJU |            |           |      |
| Date :                  | 30/01/2024 | Echelle : | 1/50 |

Le présent projet reste la propriété de la S.A. THOMAS & PIRON. Il est protégé par la législation en matière de création et ne peut en aucun cas faire l'objet d'une copie même partielle sans l'autorisation de l'auteur.

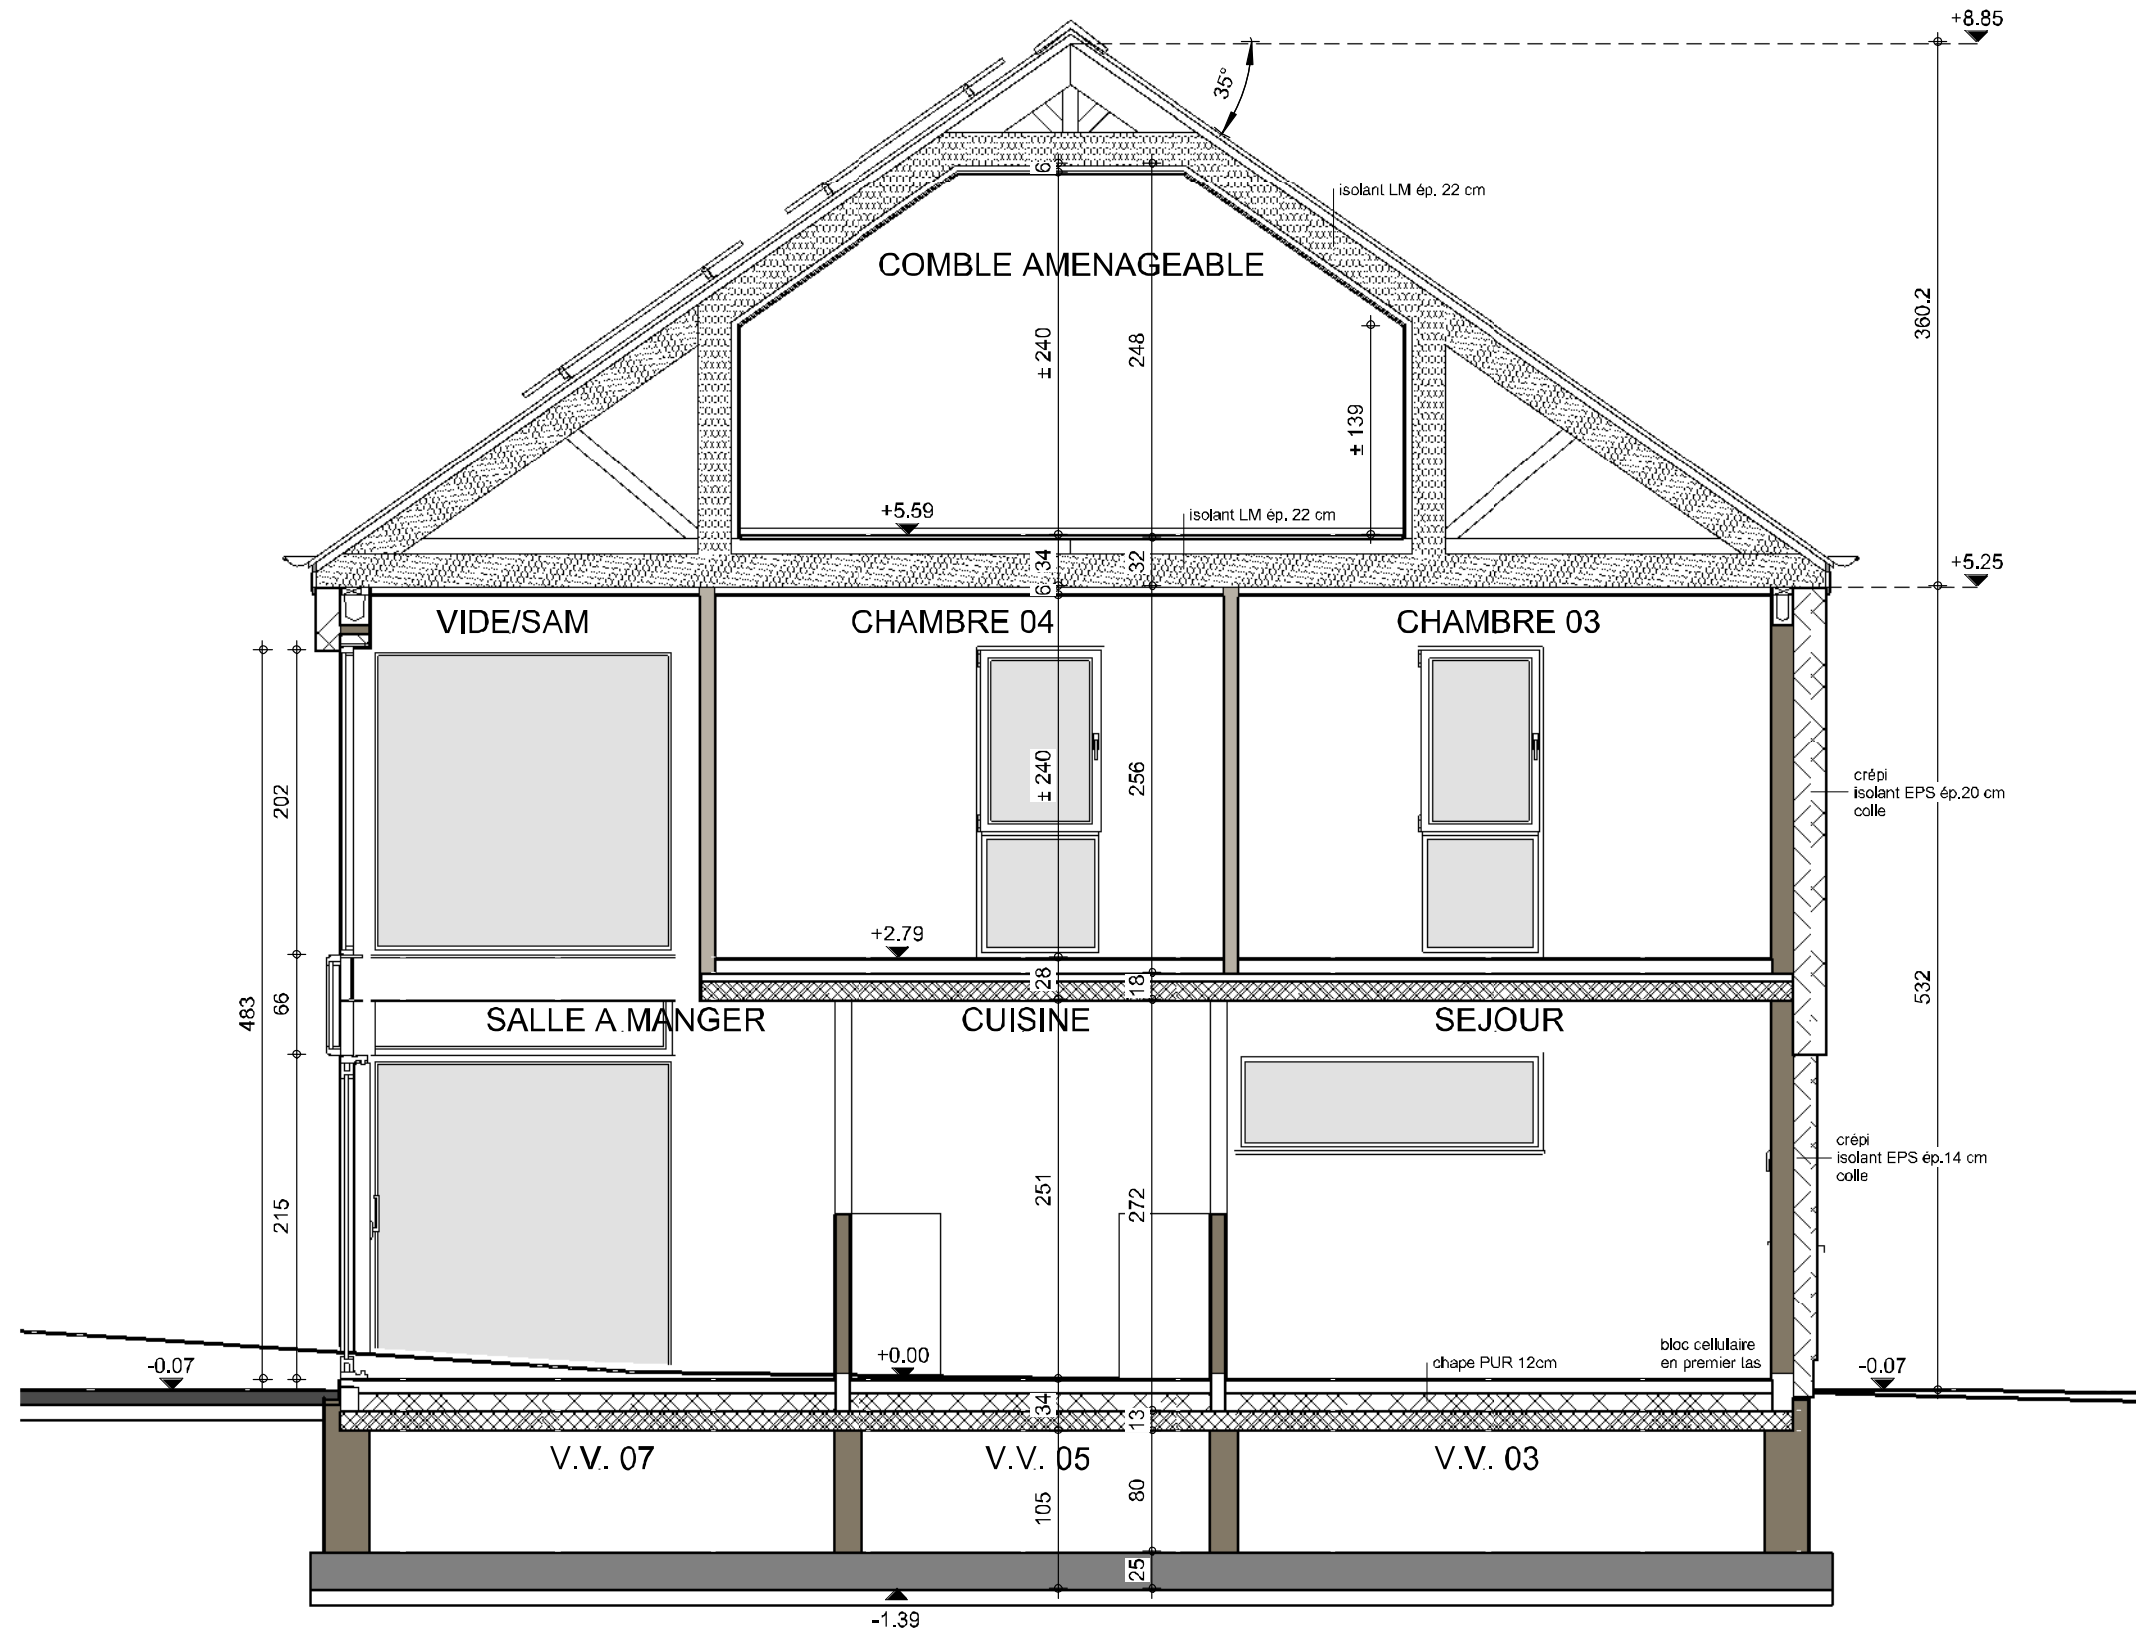



COUPE BB

|                         |            |           |      |
|-------------------------|------------|-----------|------|
| AP 240010/HUT/HEPA/JAJU |            |           |      |
| Date :                  | 30/01/2024 | Echelle : | 1/50 |

Le présent projet reste la propriété de la S.A. THOMAS & PIRON. Il est protégé par la législation en matière de création et ne peut en aucun cas faire l'objet d'une copie même partielle sans l'autorisation de l'auteur.




AVANT-PROJET de M. & Mme LAMBOT - WALTZING

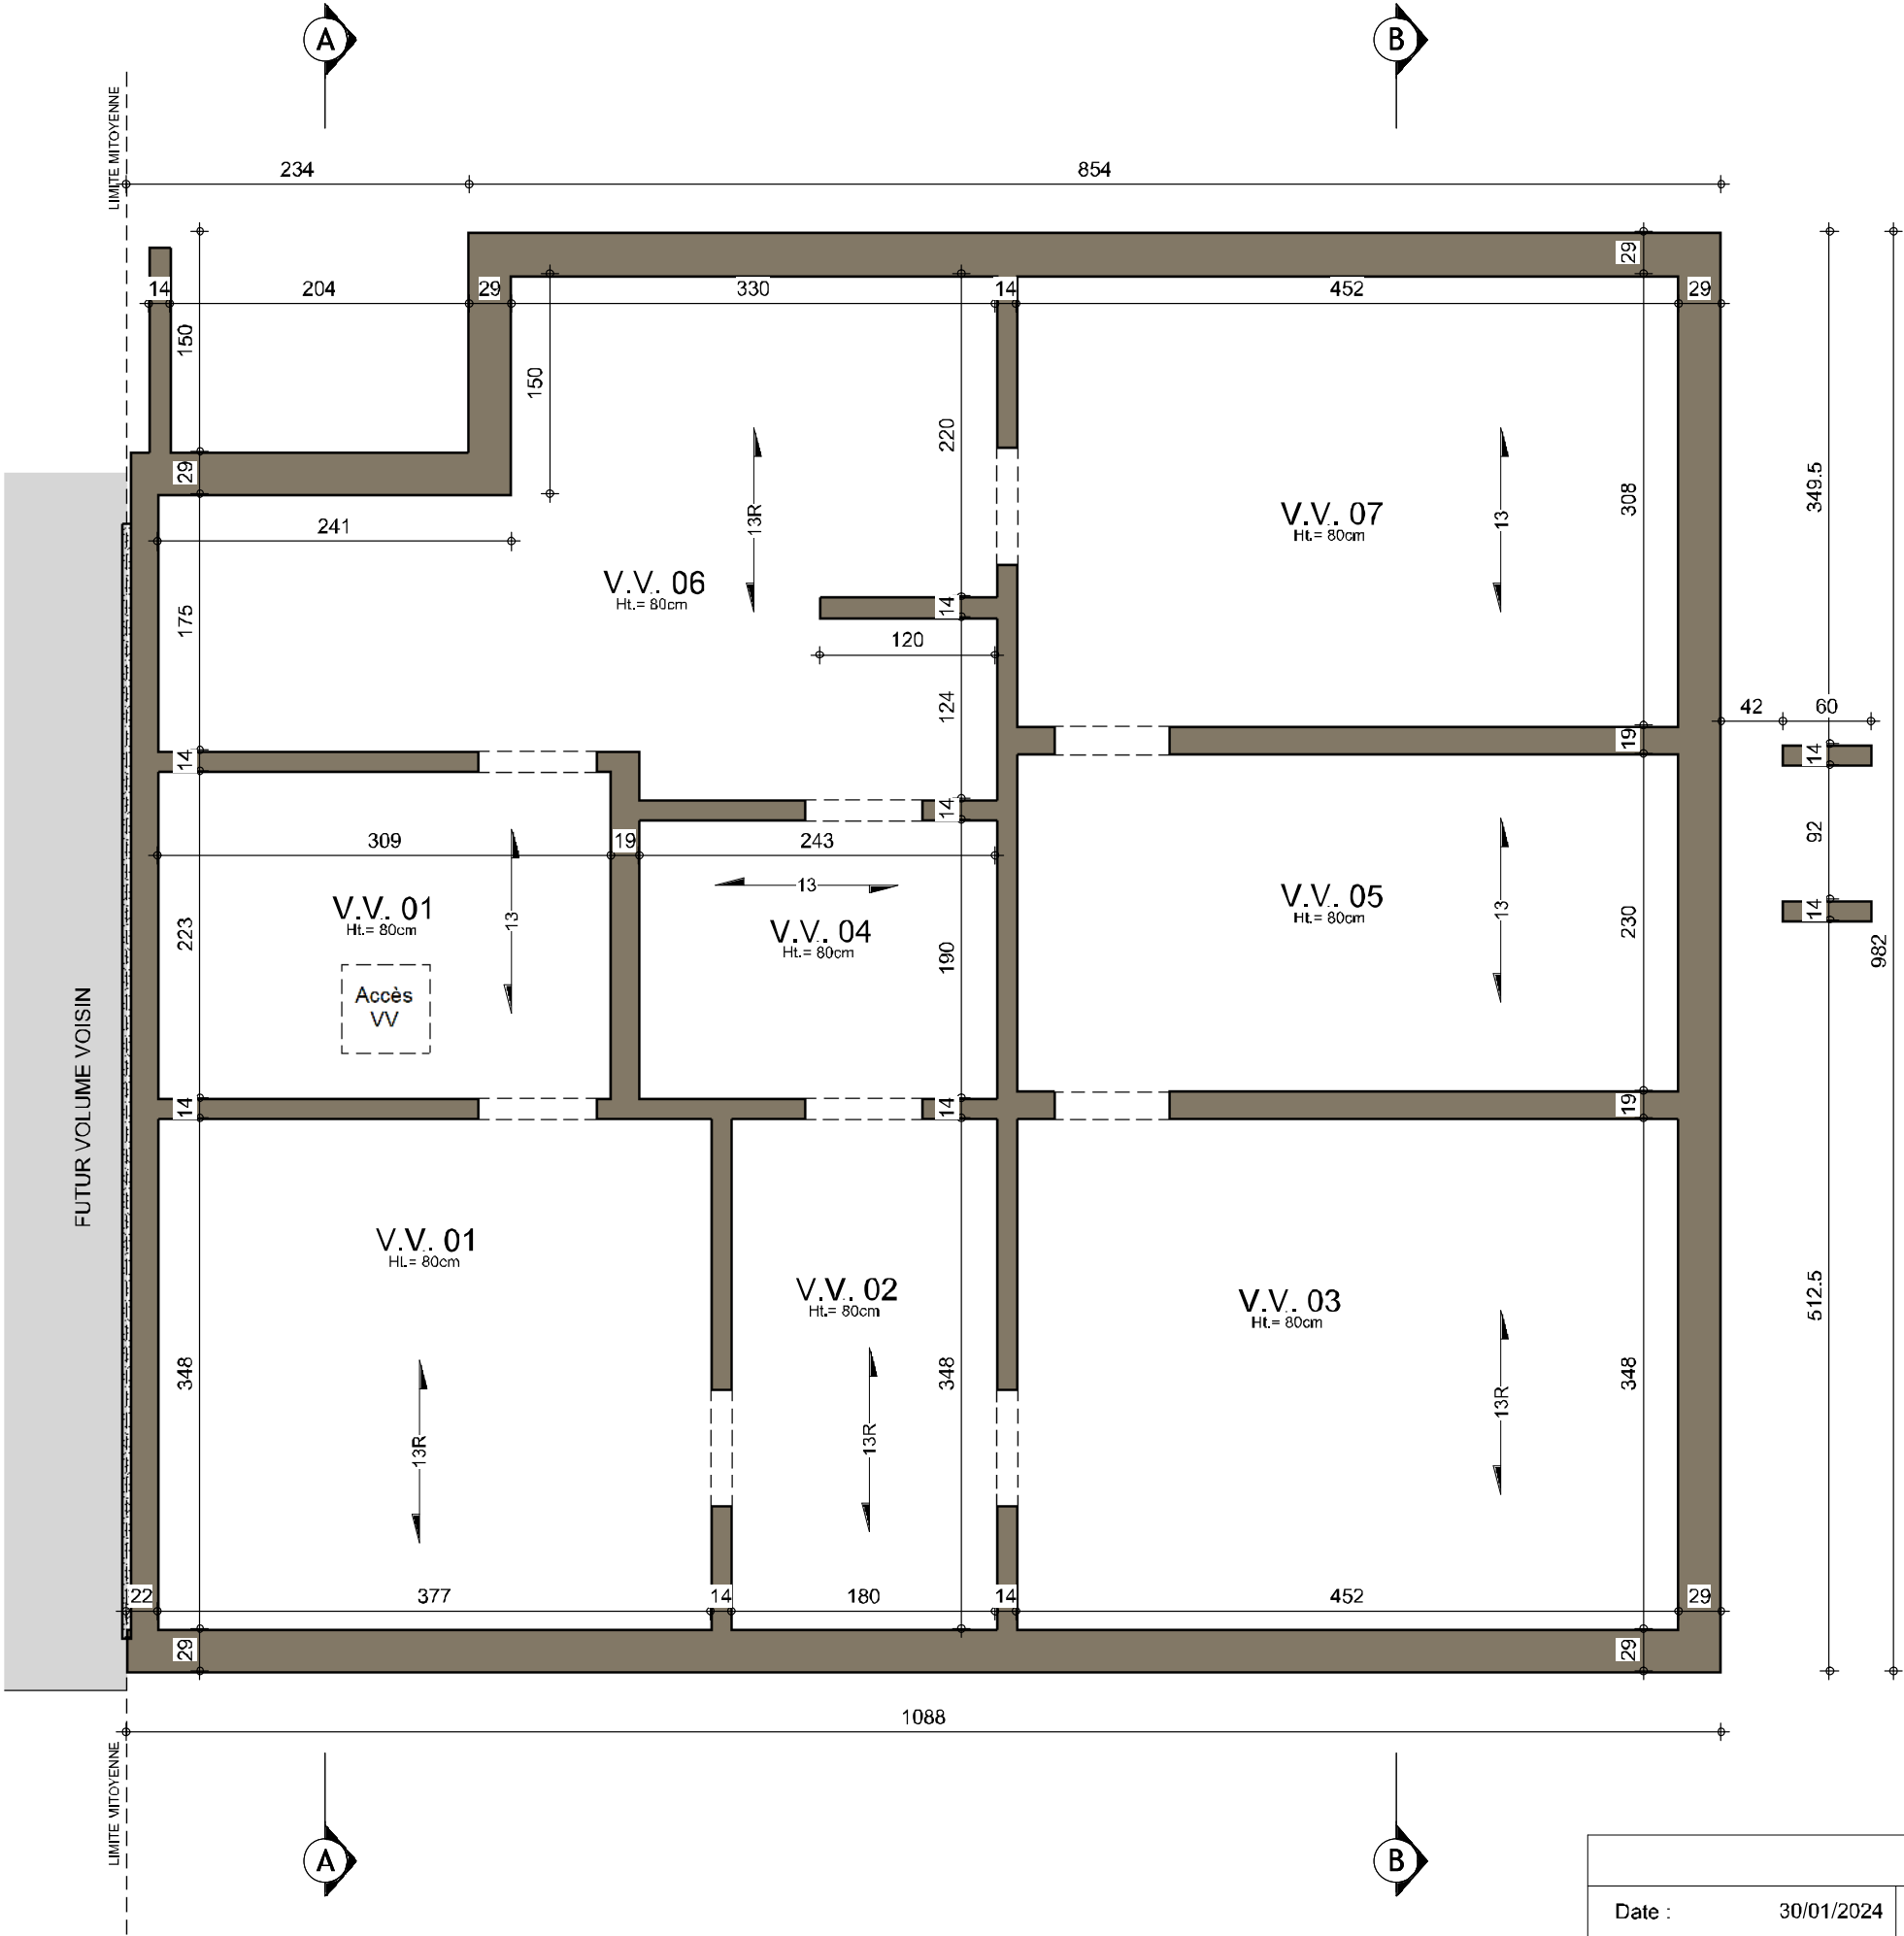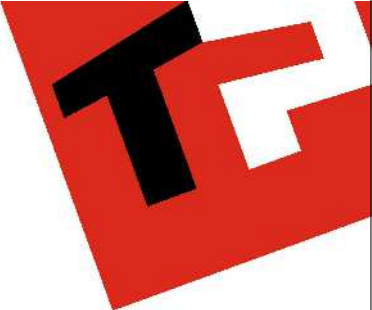

SOUS-SOL

|                         |            |                |
|-------------------------|------------|----------------|
| AP 240010/HUT/HEPA/JAJU |            |                |
| Date :                  | 30/01/2024 | Echelle : 1/50 |



Le présent projet reste la propriété de la S.A. THOMAS & PIRON. Il est protégé par la législation en matière de création et ne peut en aucun cas faire l'objet d'une copie même partielle sans l'autorisation de l'auteur.

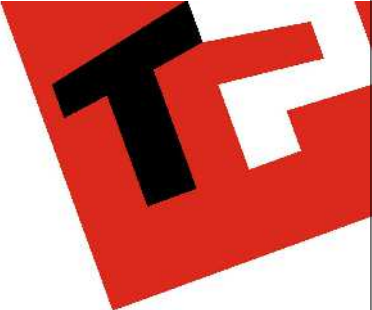

FACADE AVANT

|                         |            |           |      |
|-------------------------|------------|-----------|------|
| AP 240010/HUT/HEPA/JAJU |            |           |      |
| Date :                  | 30/01/2024 | Echelle : | 1/50 |

Le présent projet reste la propriété de la S.A. THOMAS & PIRON. Il est protégé par la législation en matière de création et ne peut en aucun cas faire l'objet d'une copie même partielle sans l'autorisation de l'auteur.

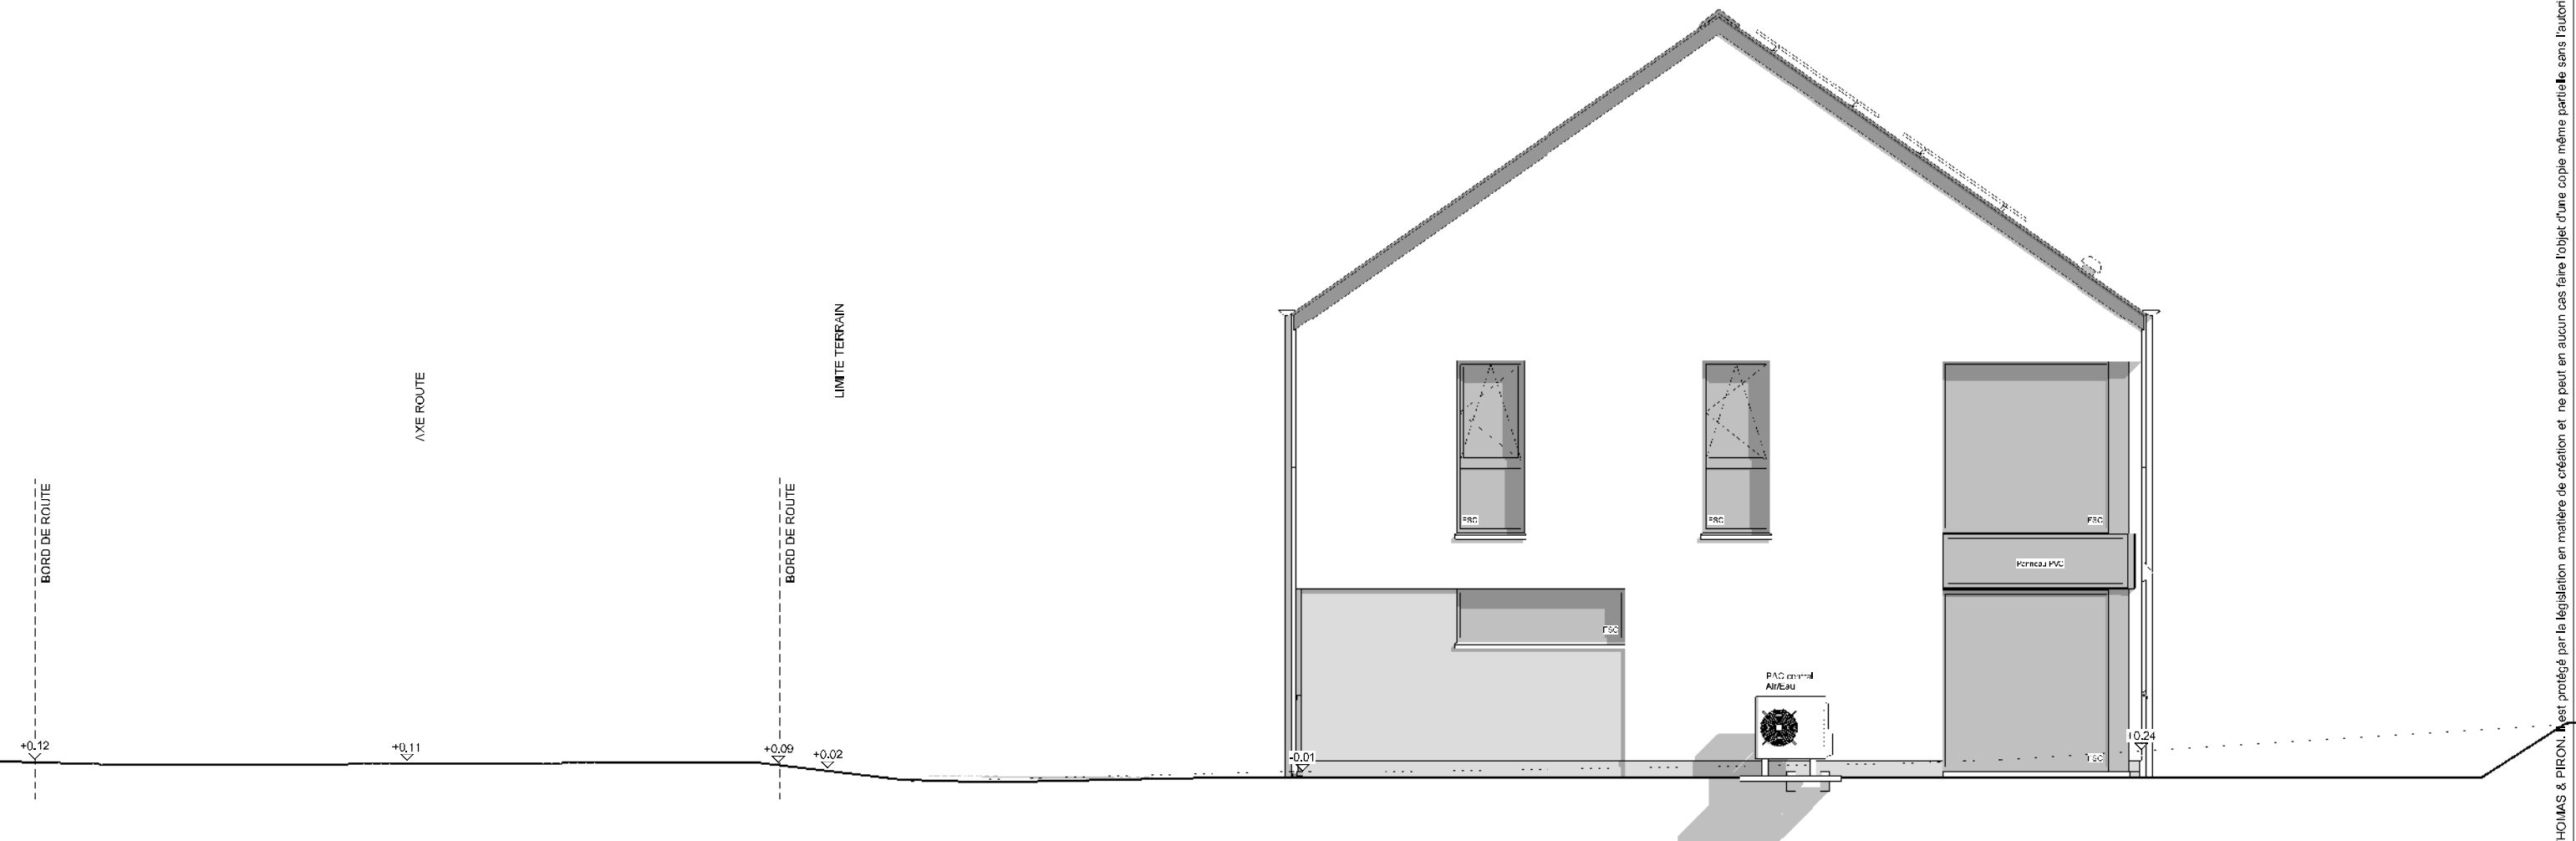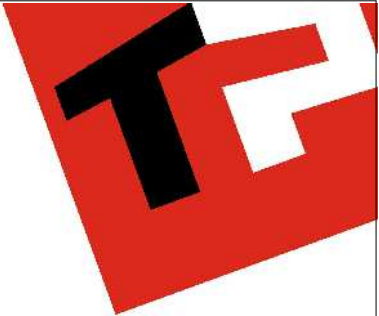


PIGNON DROIT



|                         |            |           |      |
|-------------------------|------------|-----------|------|
| AP 240010/HUT/HEPA/JAJU |            |           |      |
| Date :                  | 30/01/2024 | Echelle : | 1/75 |

Le présent projet reste la propriété de la S.A. THOMAS & PIRON. Il est protégé par la législation en matière de création et ne peut en aucun cas faire l'objet d'une copie même partielle sans l'autorisation de l'auteur.

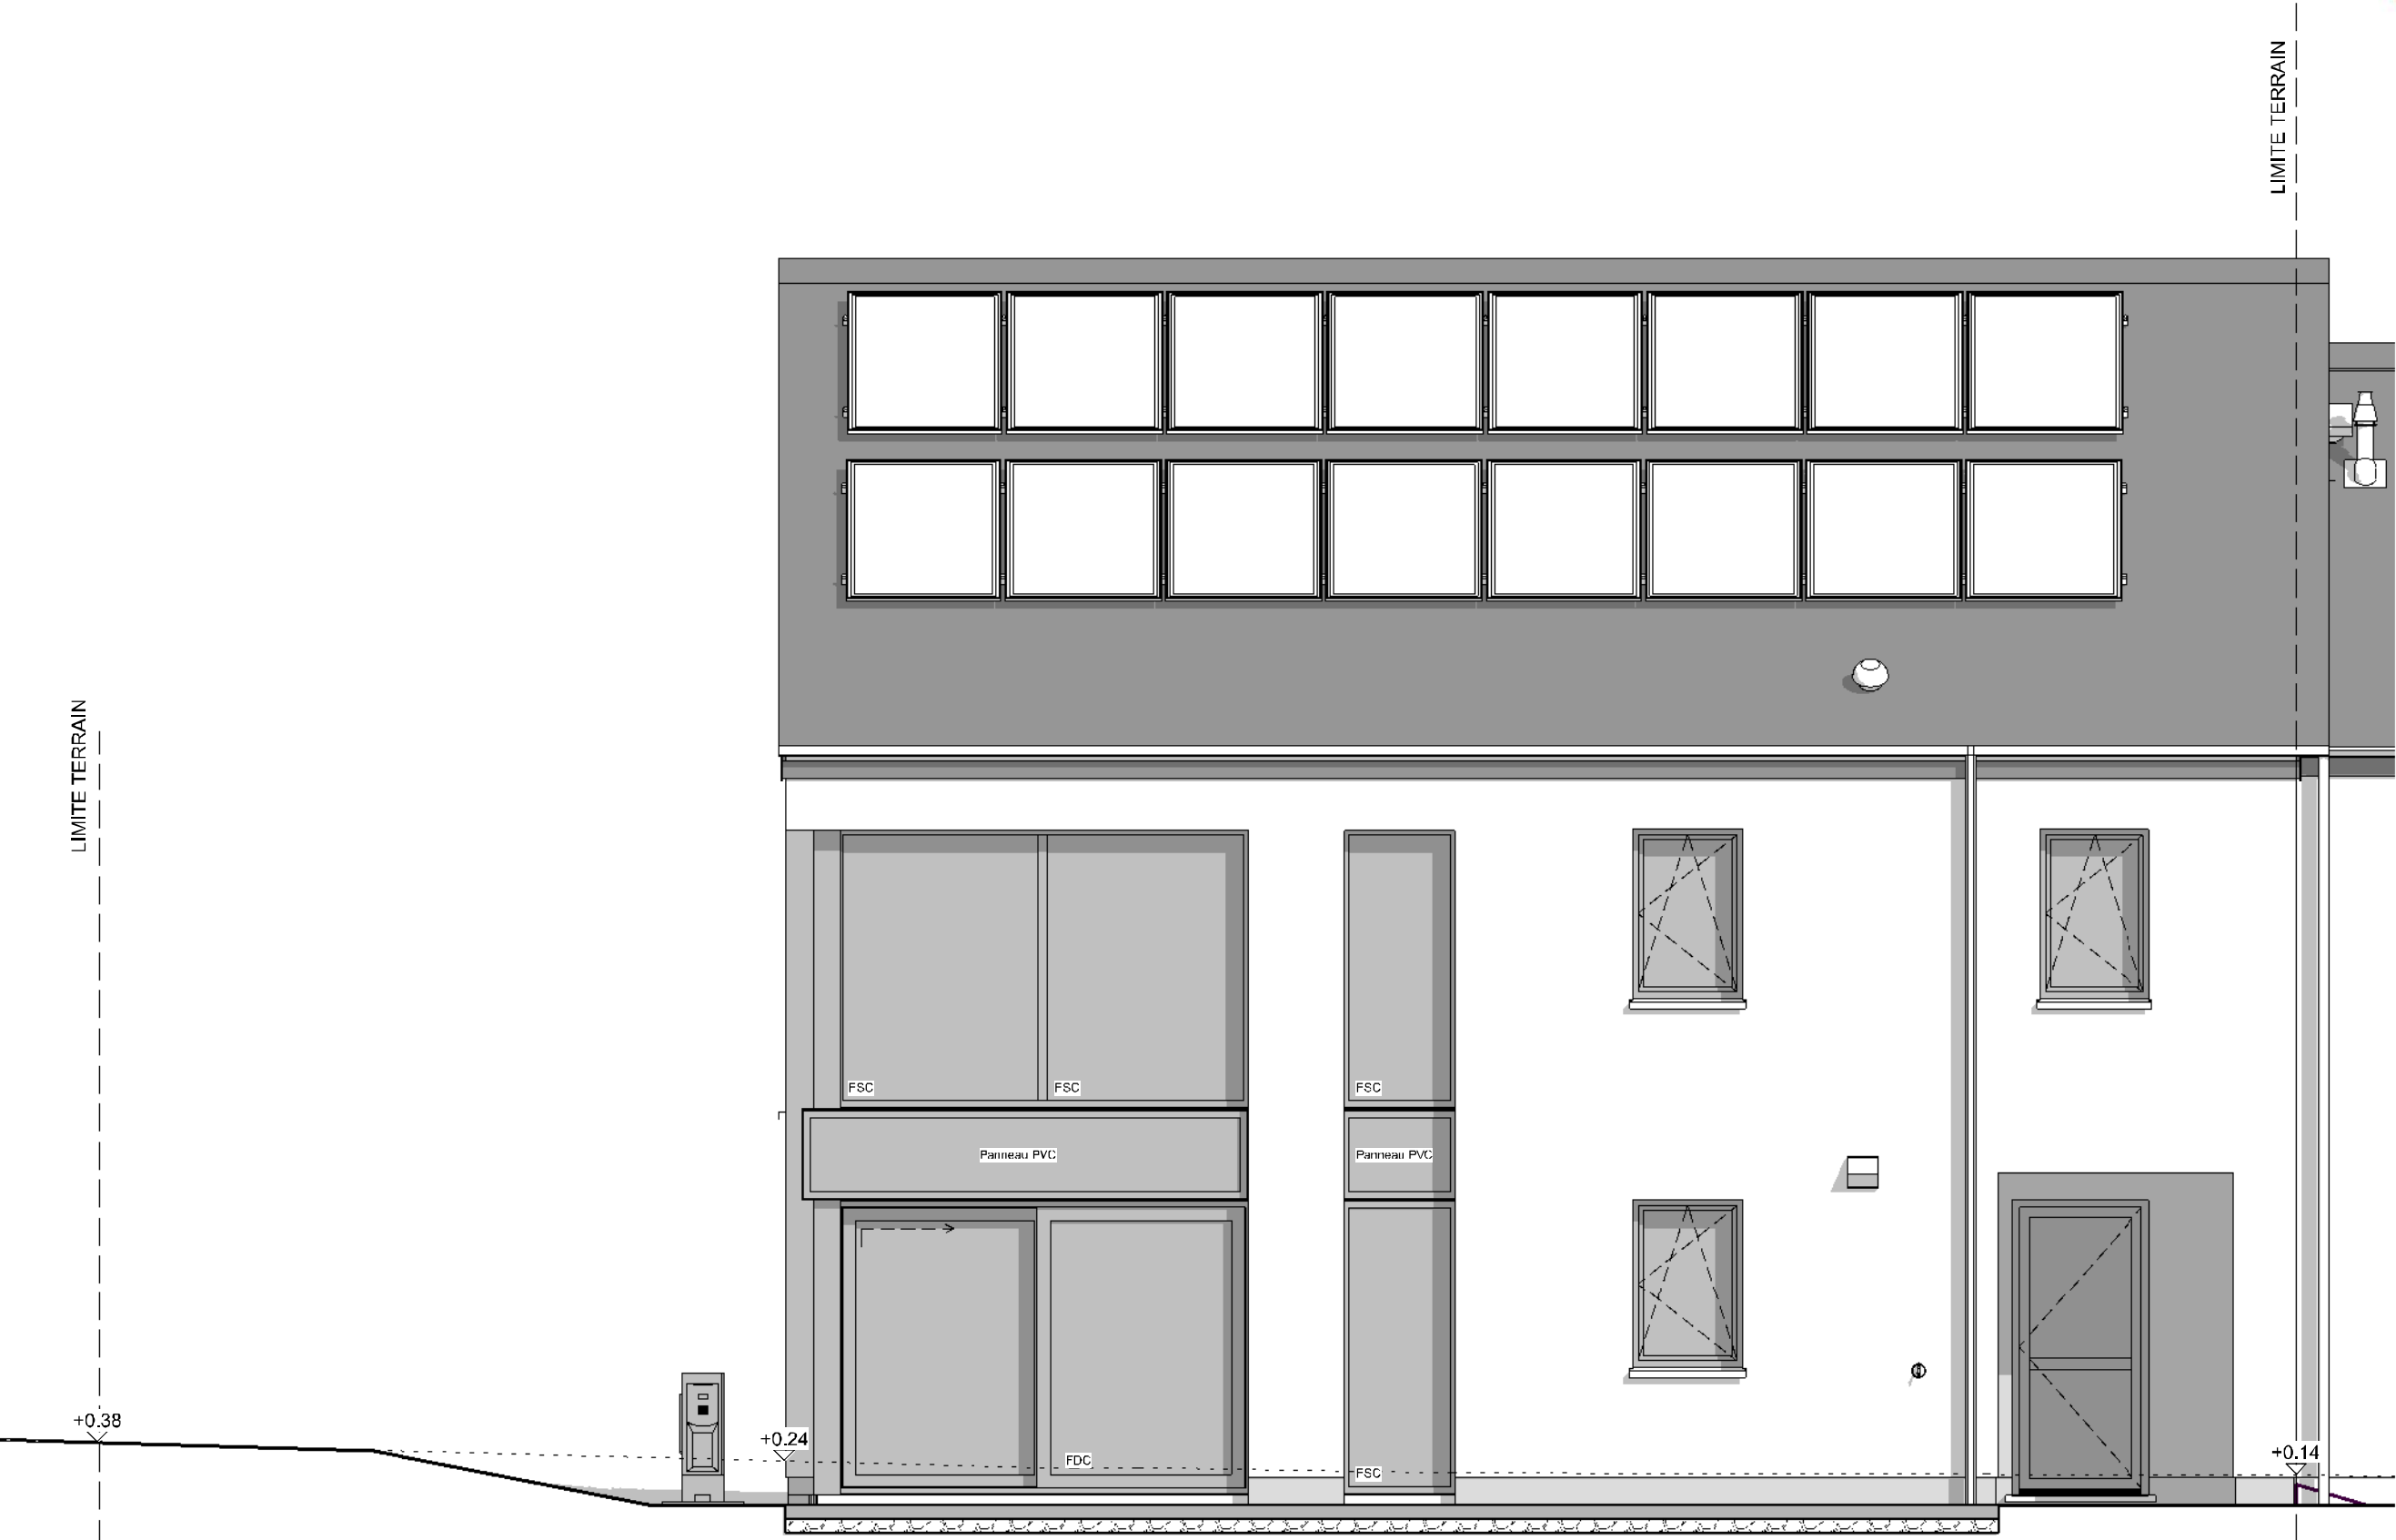

FACADE ARRIERE

|                         |            |           |      |
|-------------------------|------------|-----------|------|
| AP 240010/HUT/HEPA/JAJU |            |           |      |
| Date :                  | 30/01/2024 | Echelle : | 1/50 |

Le présent projet reste la propriété de la S.A. THOMAS & PIRON. Il est protégé par la législation en matière de création et ne peut en aucun cas faire l'objet d'une copie même partielle sans l'autorisation de l'auteur.