




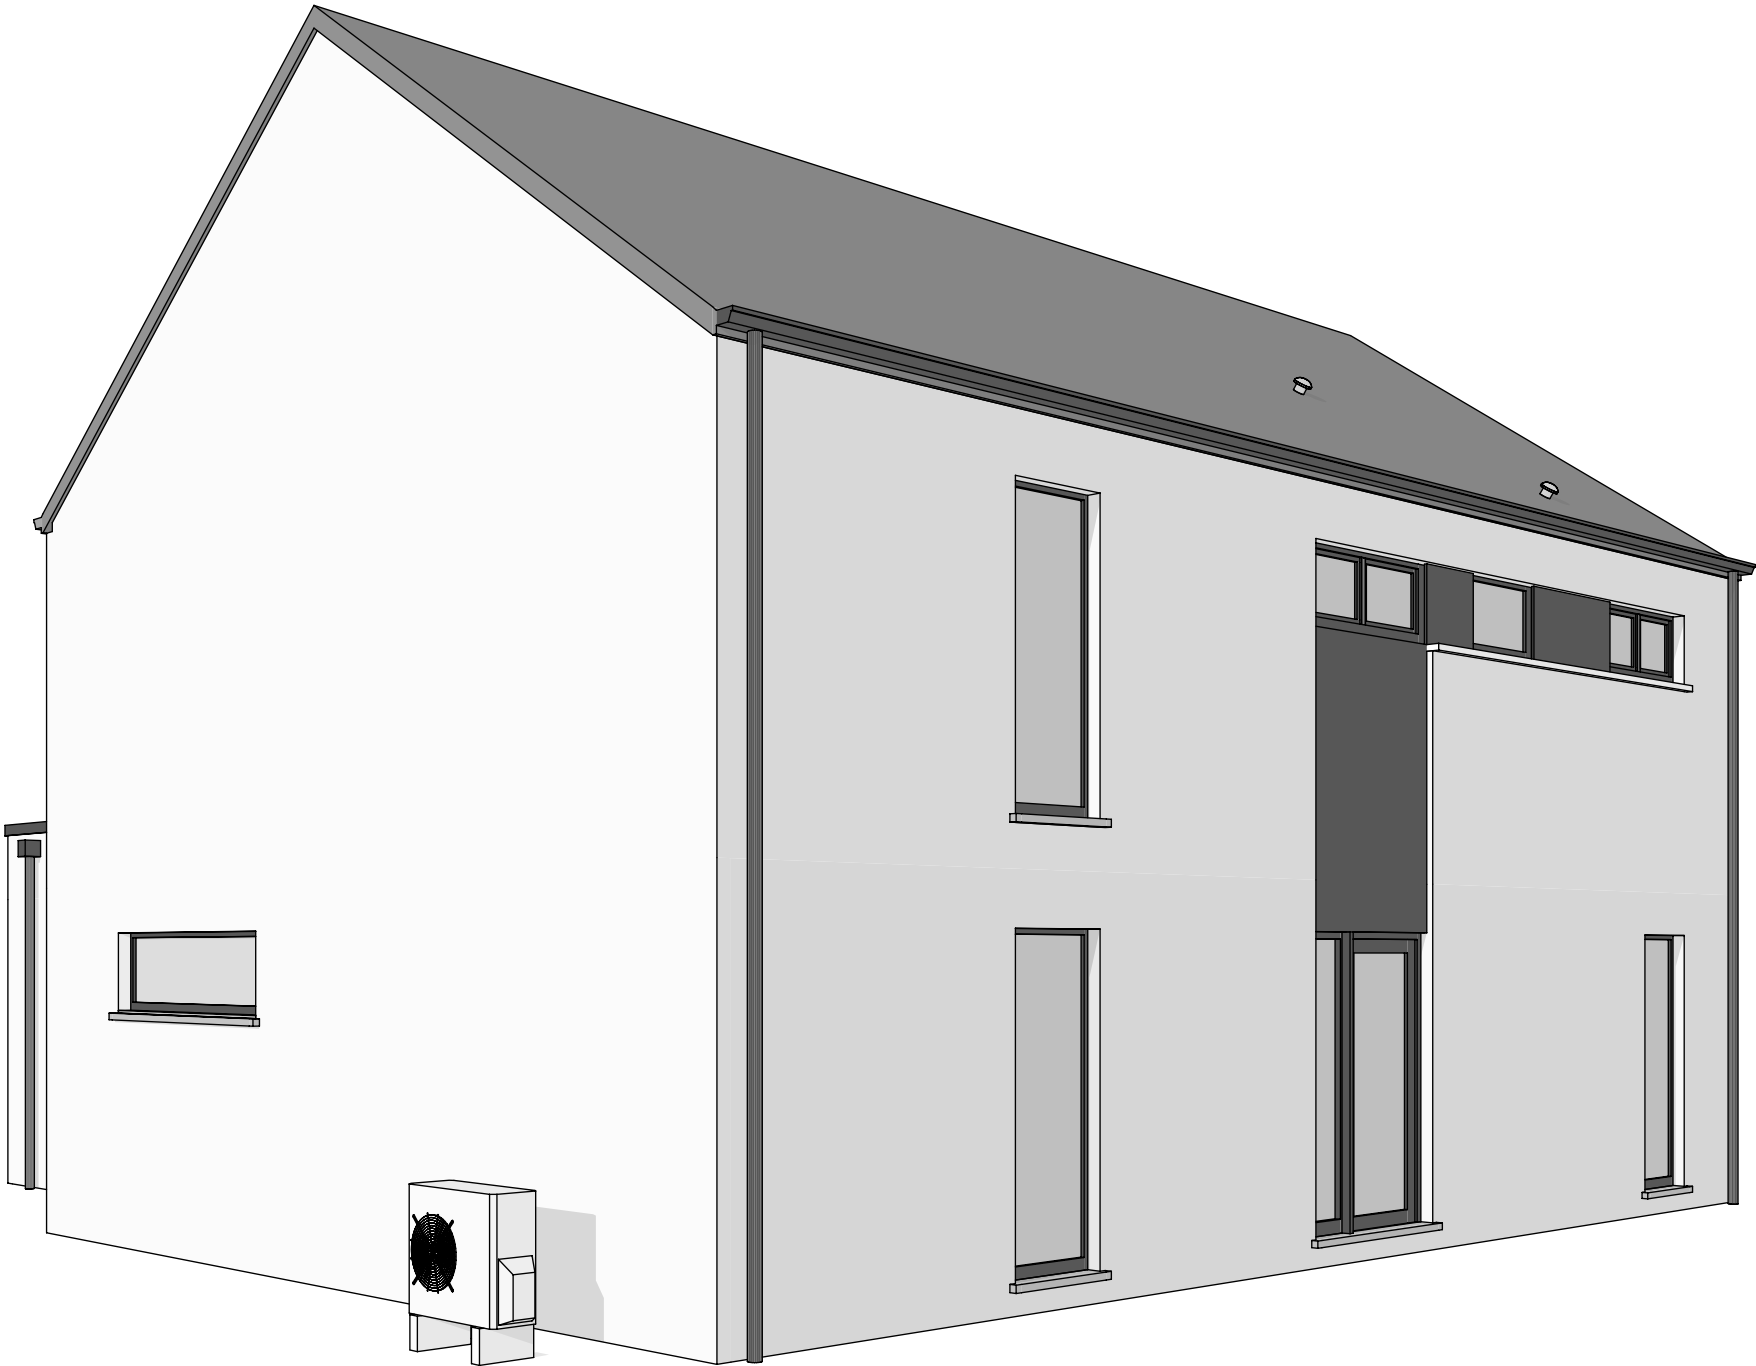

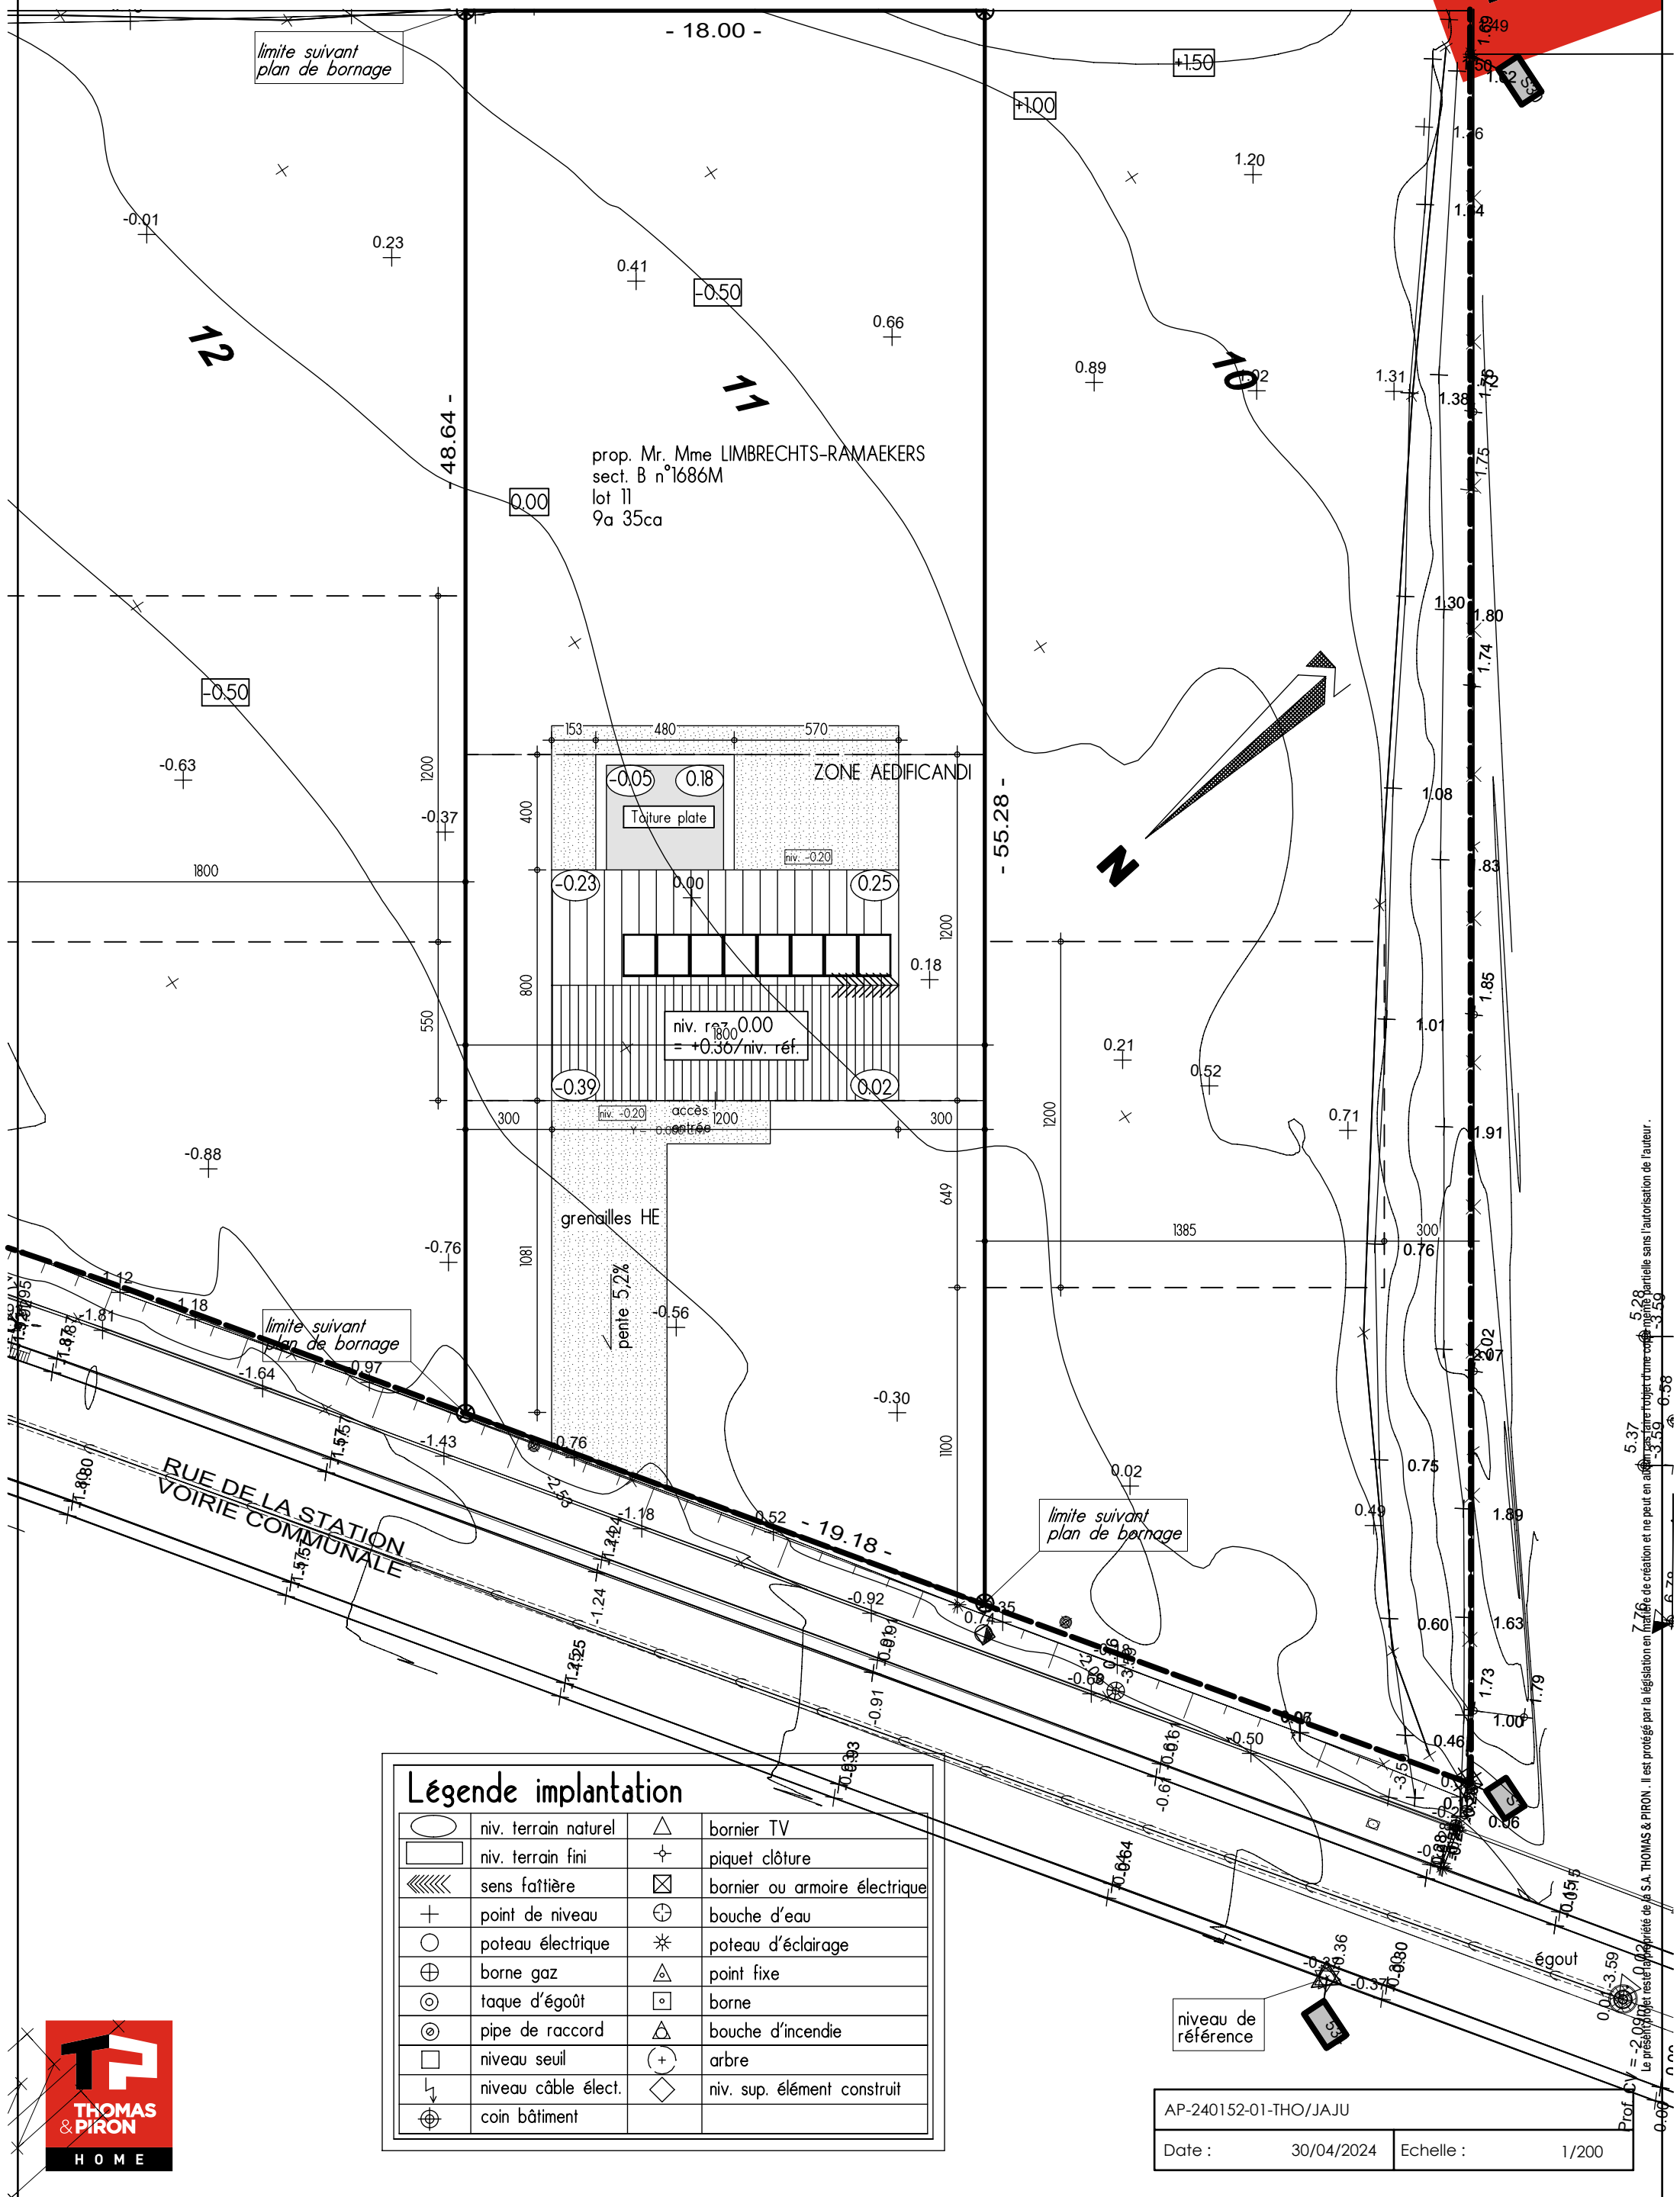


AVANT-PROJET de M. & Mme LAMBRICHTS-RAMAEKERS

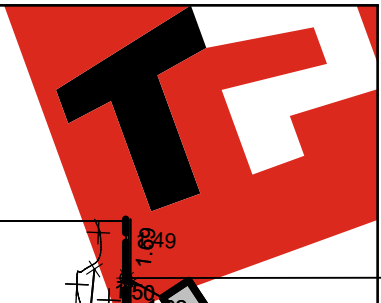


Légende implantation


	niv. terrain naturel		bornier TV
	niv. terrain fini		piquet clôture
	sens faîtière		bornier ou armoire électrique
	point de niveau		bouche d'eau
	poteau électrique		poteau d'éclairage
	borne gaz		point fixe
	taque d'égout		borne
	pipe de raccord		bouche d'incendie
	niveau seuil		arbre
	niveau câble élect.		niv. sup. élément construit
	coin bâtiment		



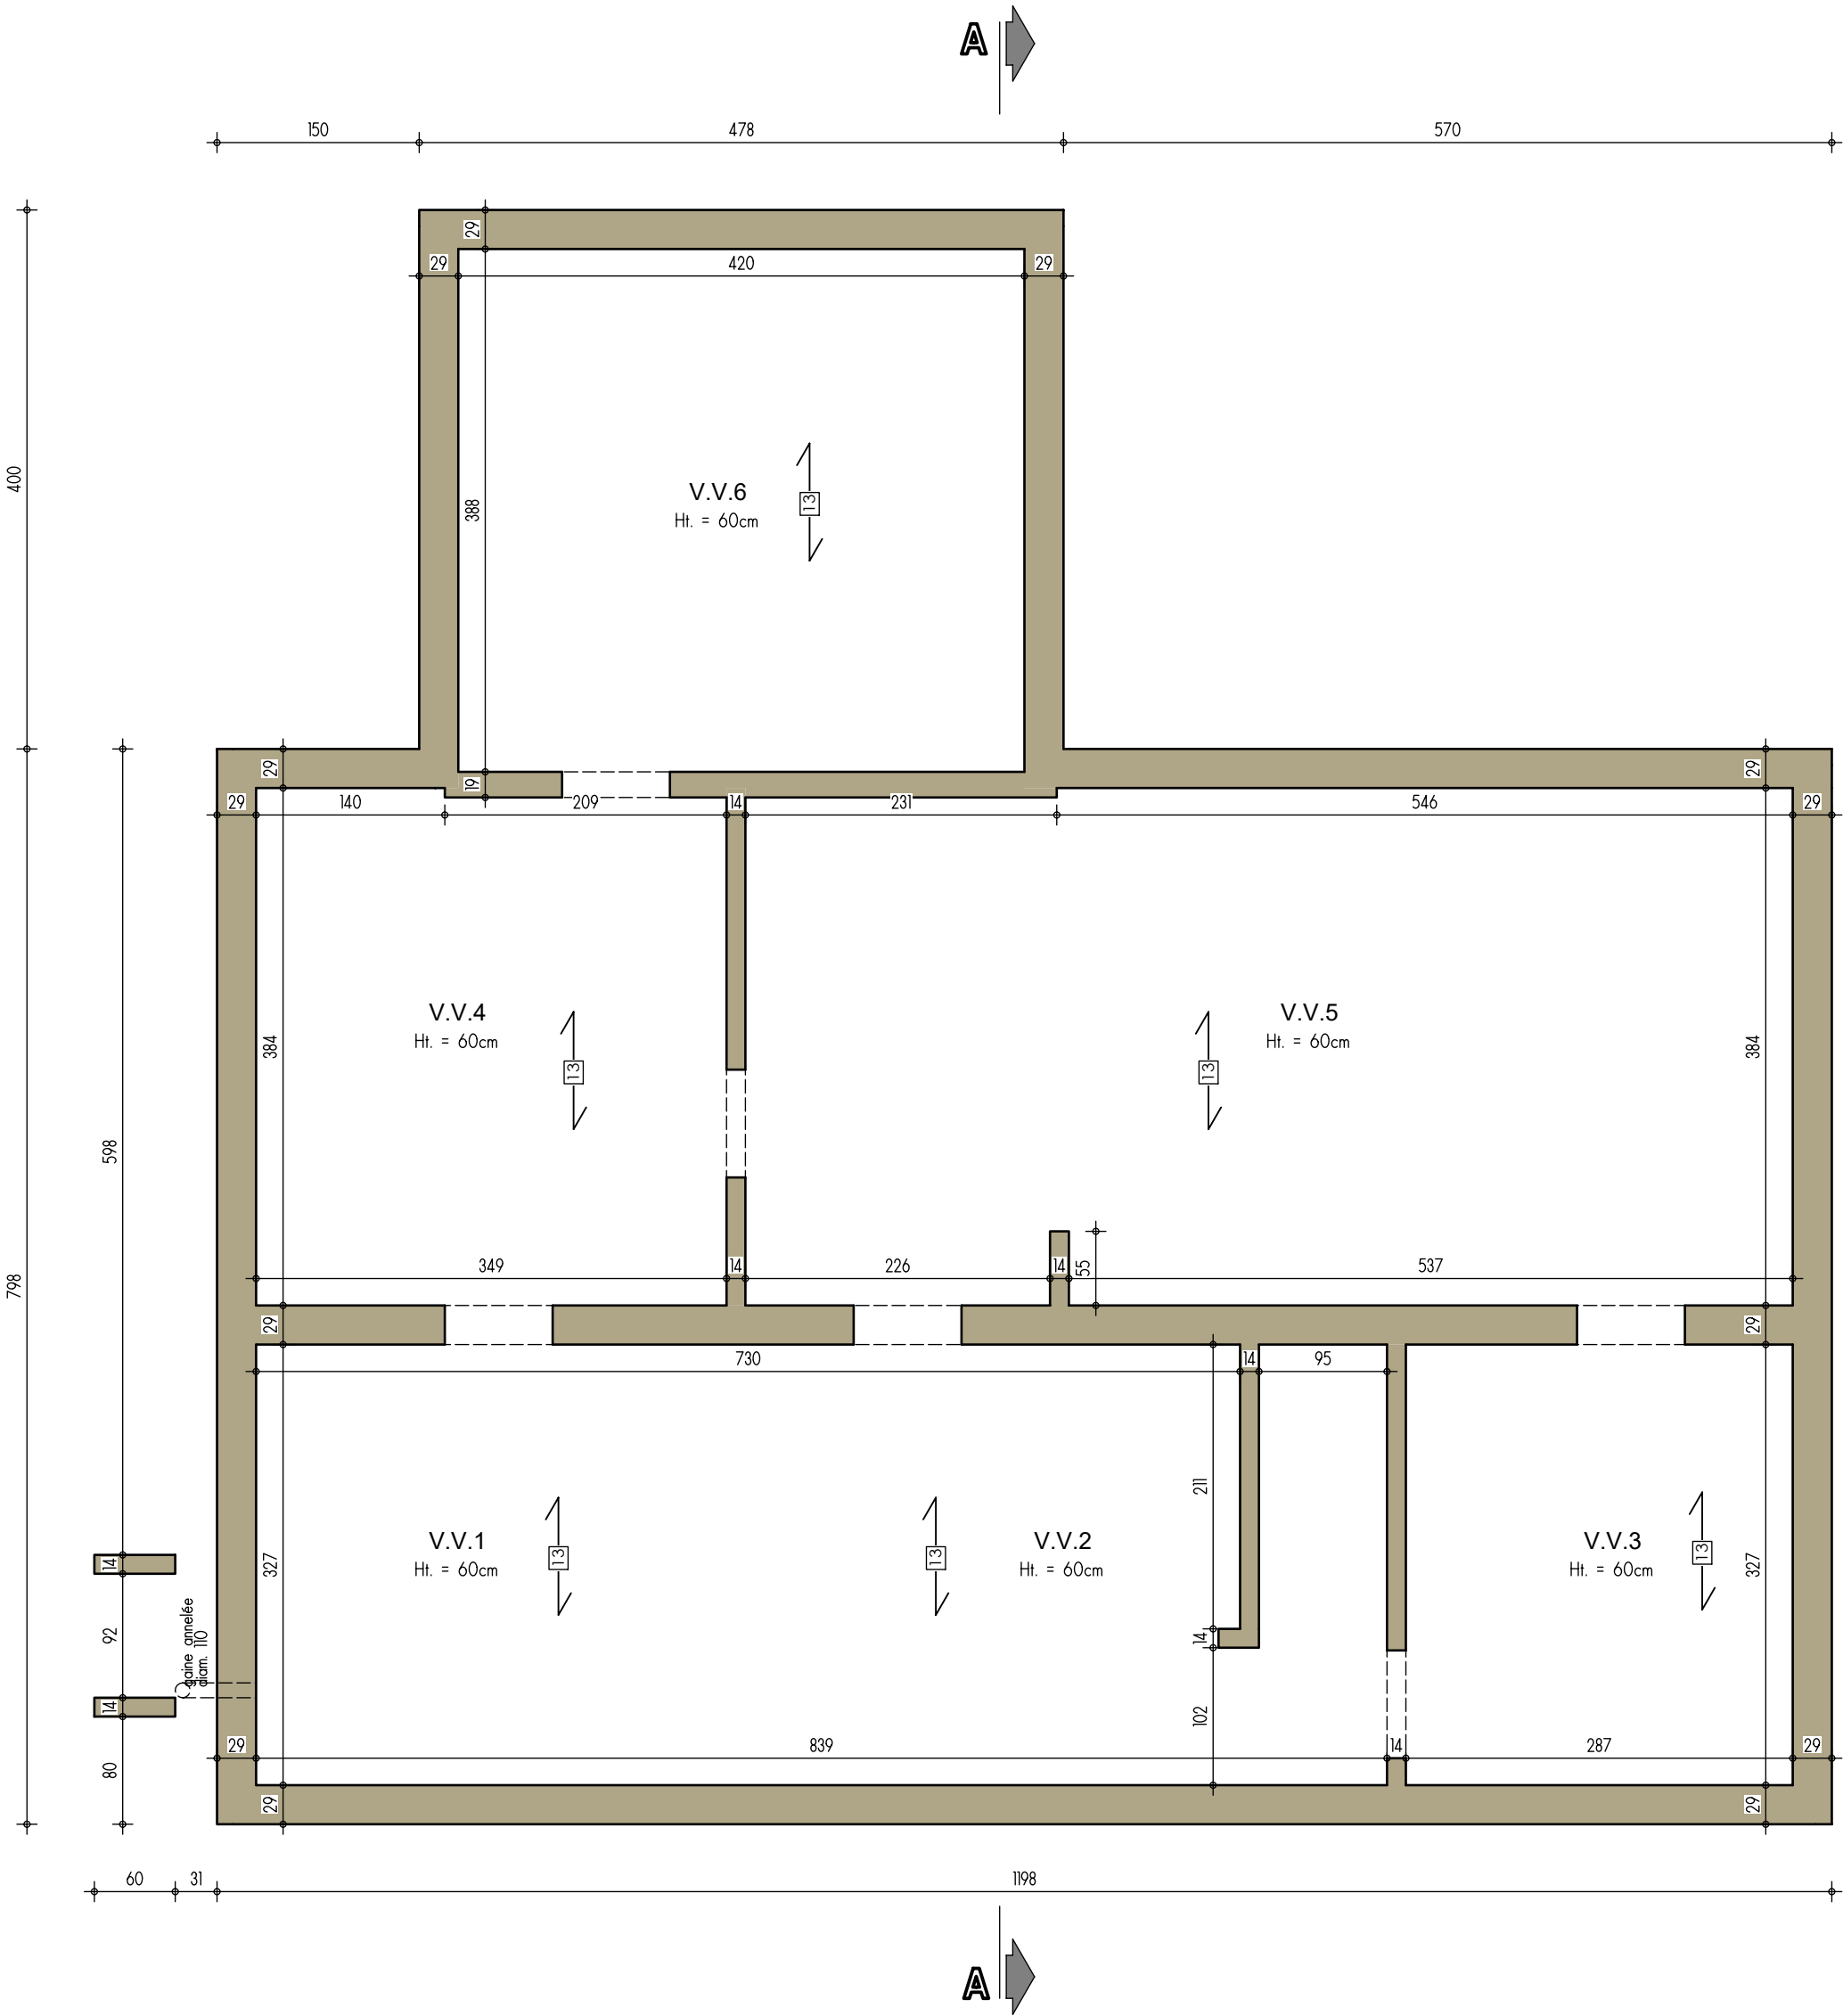

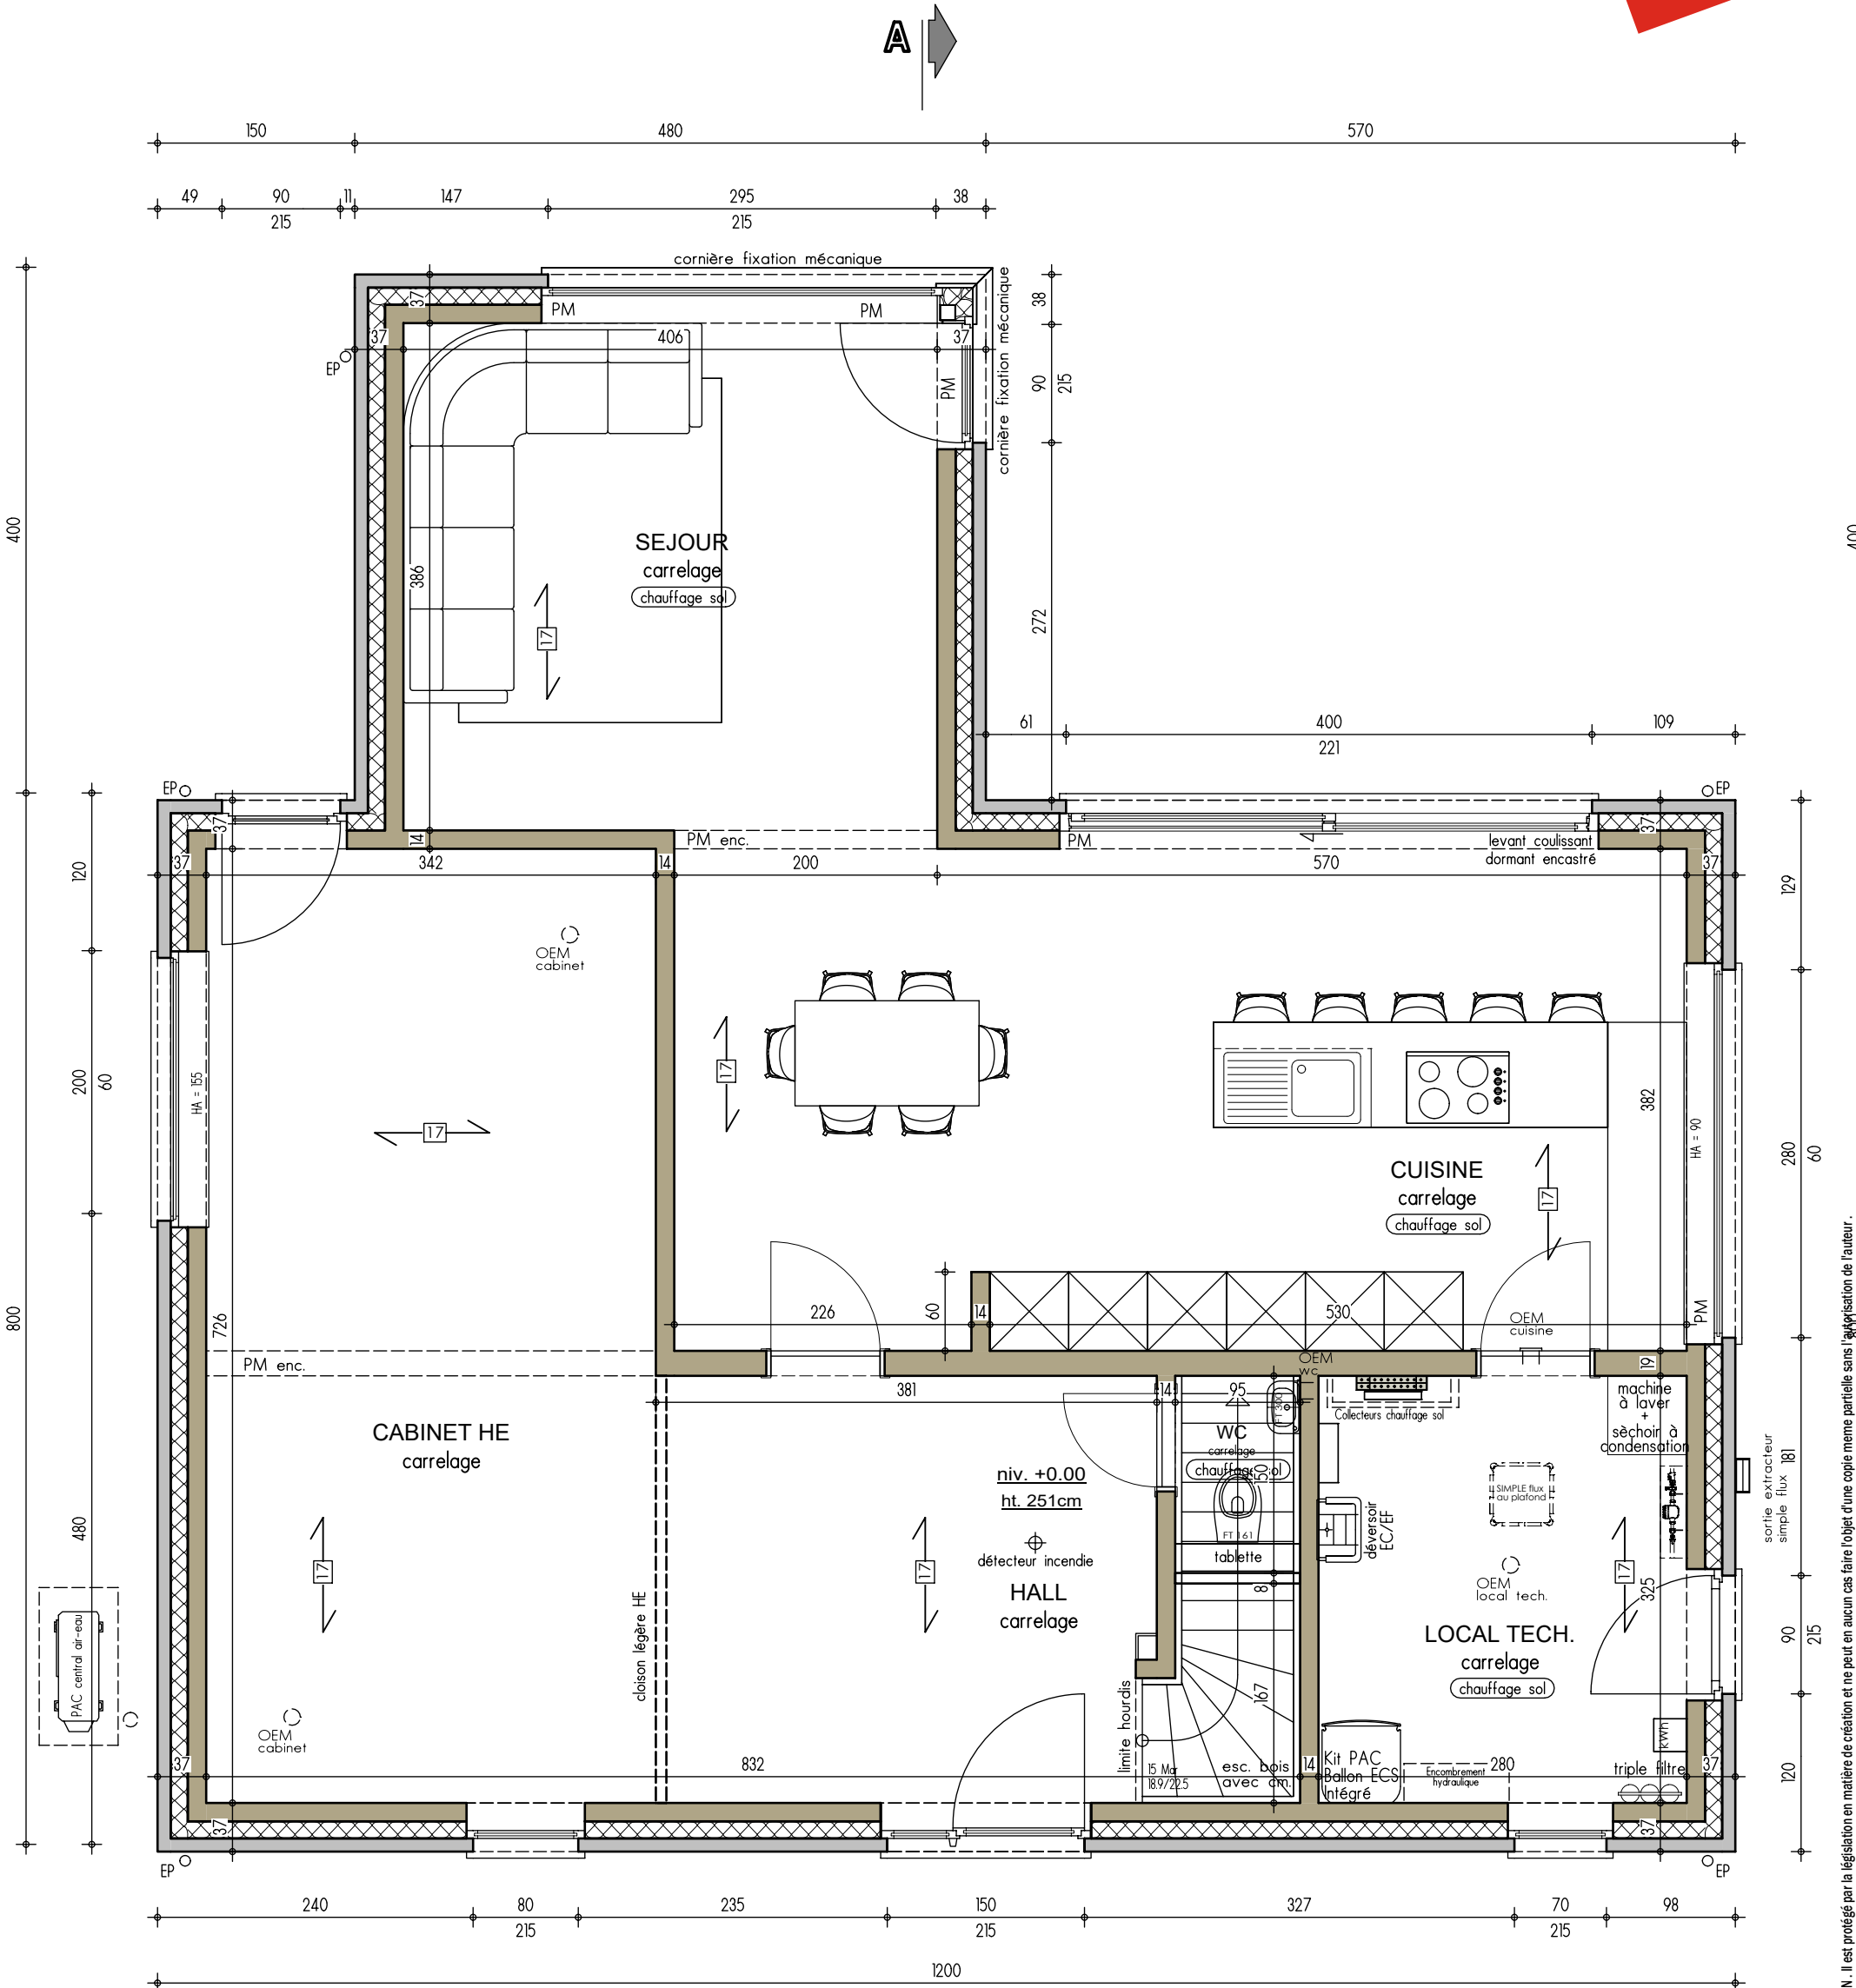


La brique est posée
en débord (vers l'extérieur) de 1cm
par rapport au bloc béton du sous-sol.

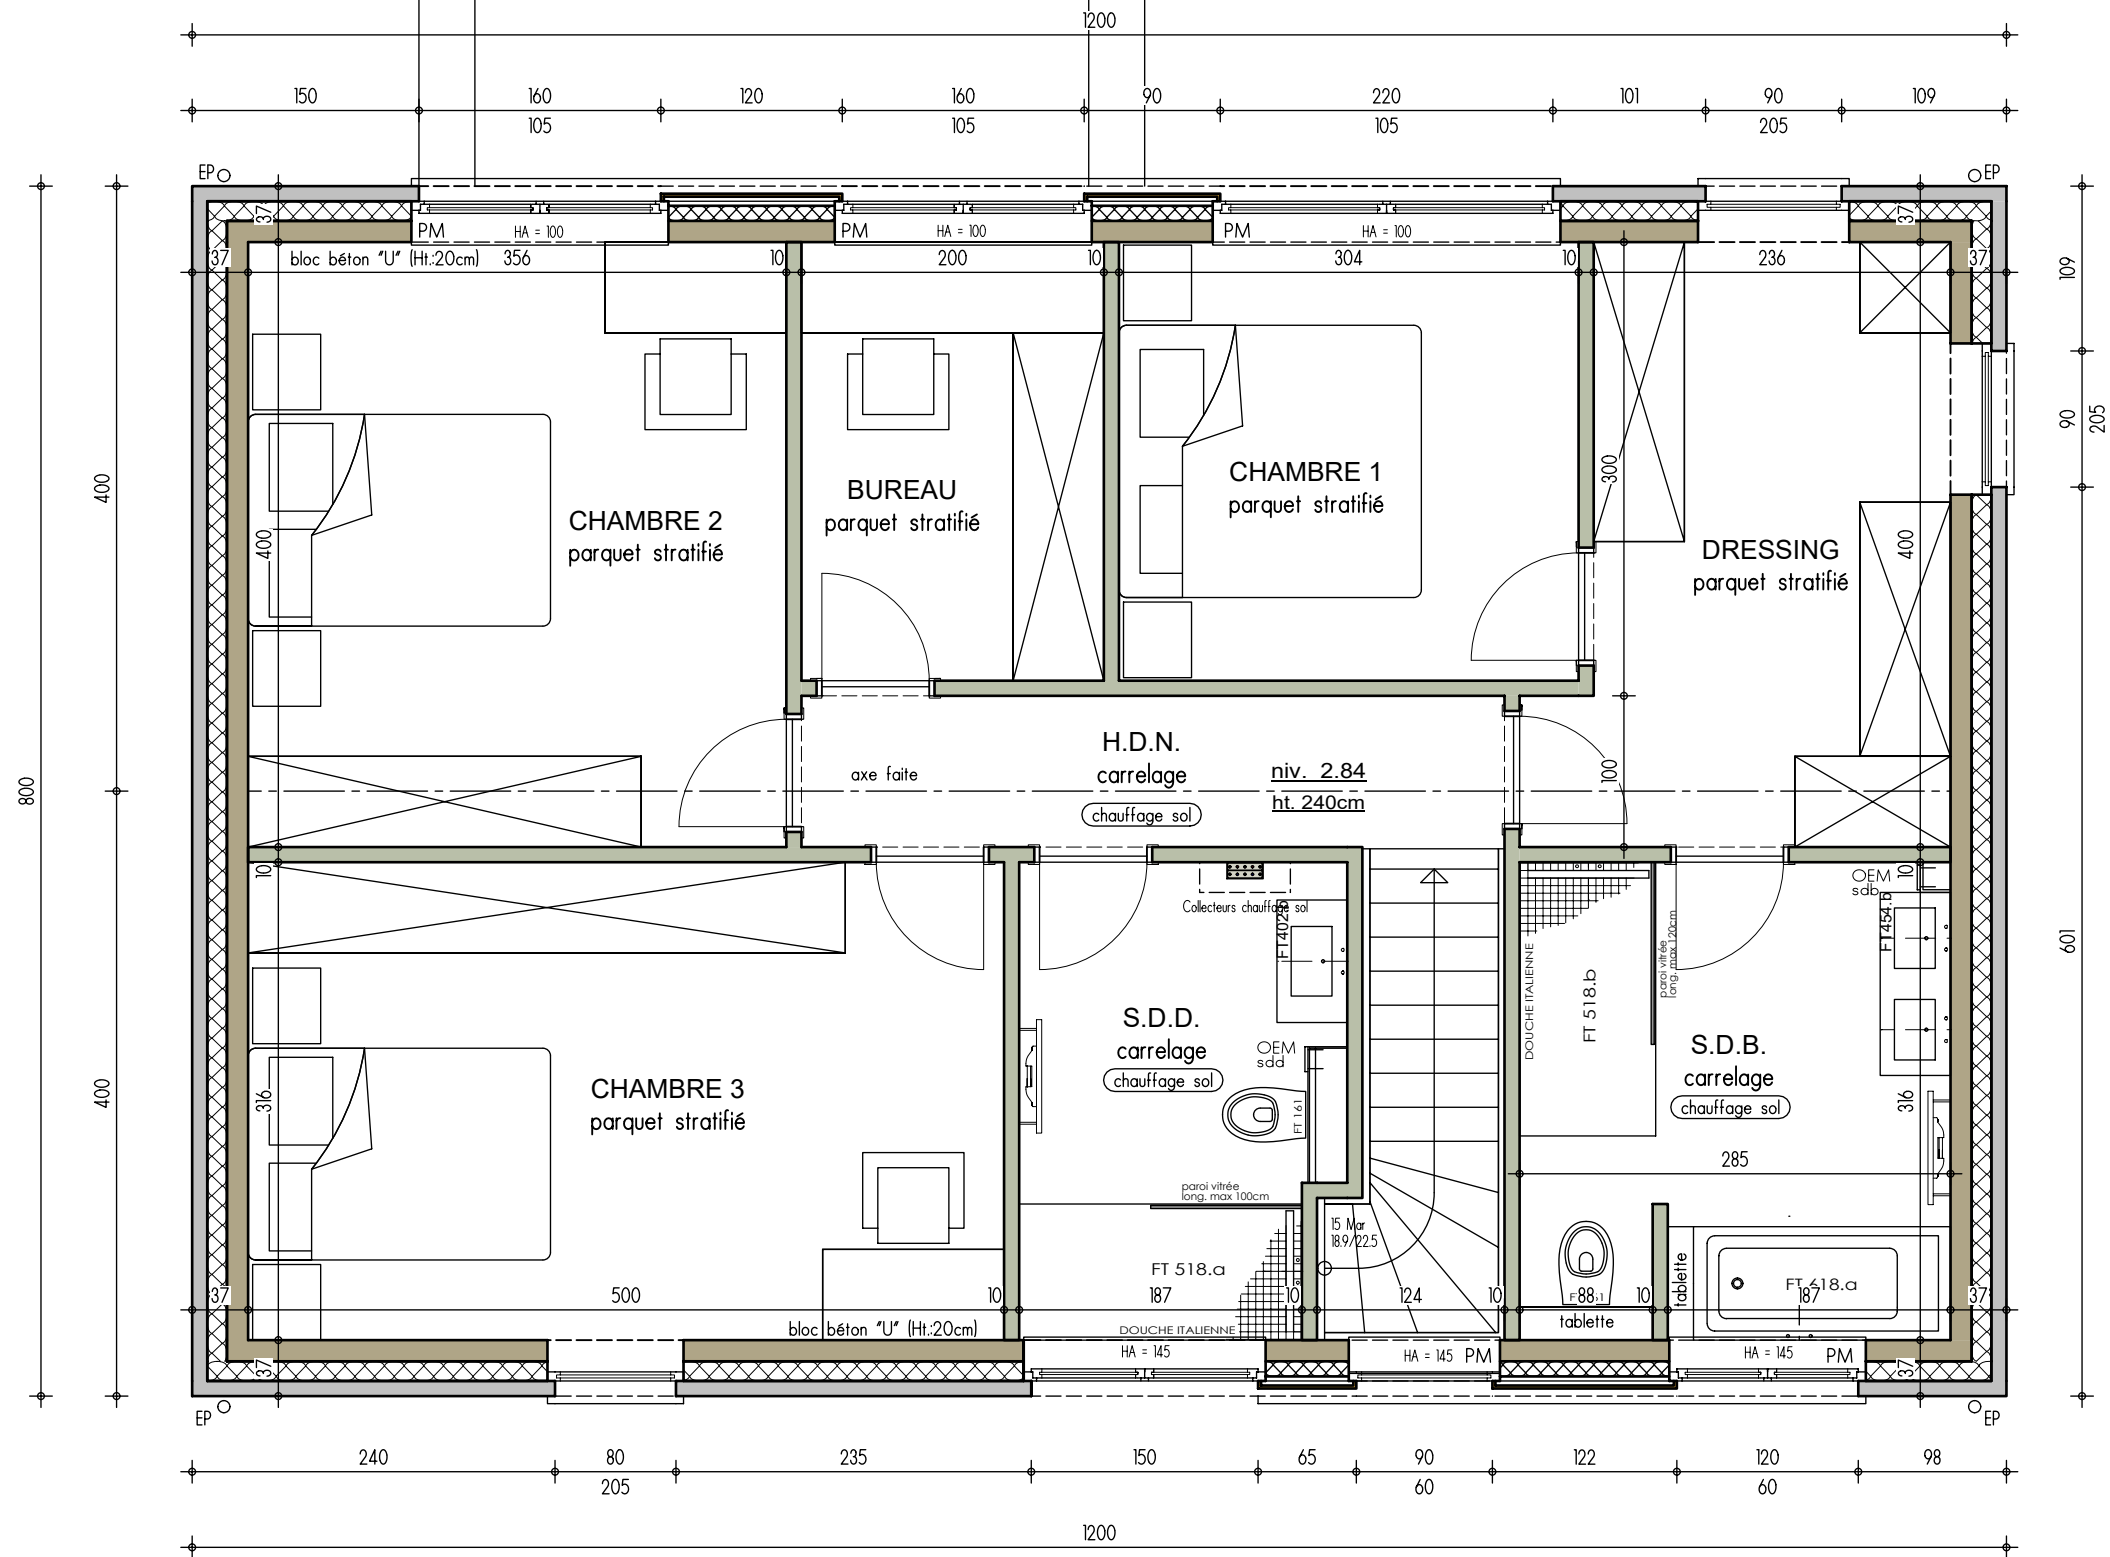


PLAN ETAGE

AP-240152-01-THO/JAJU			
Date :	30/04/2024	Echelle :	1/50

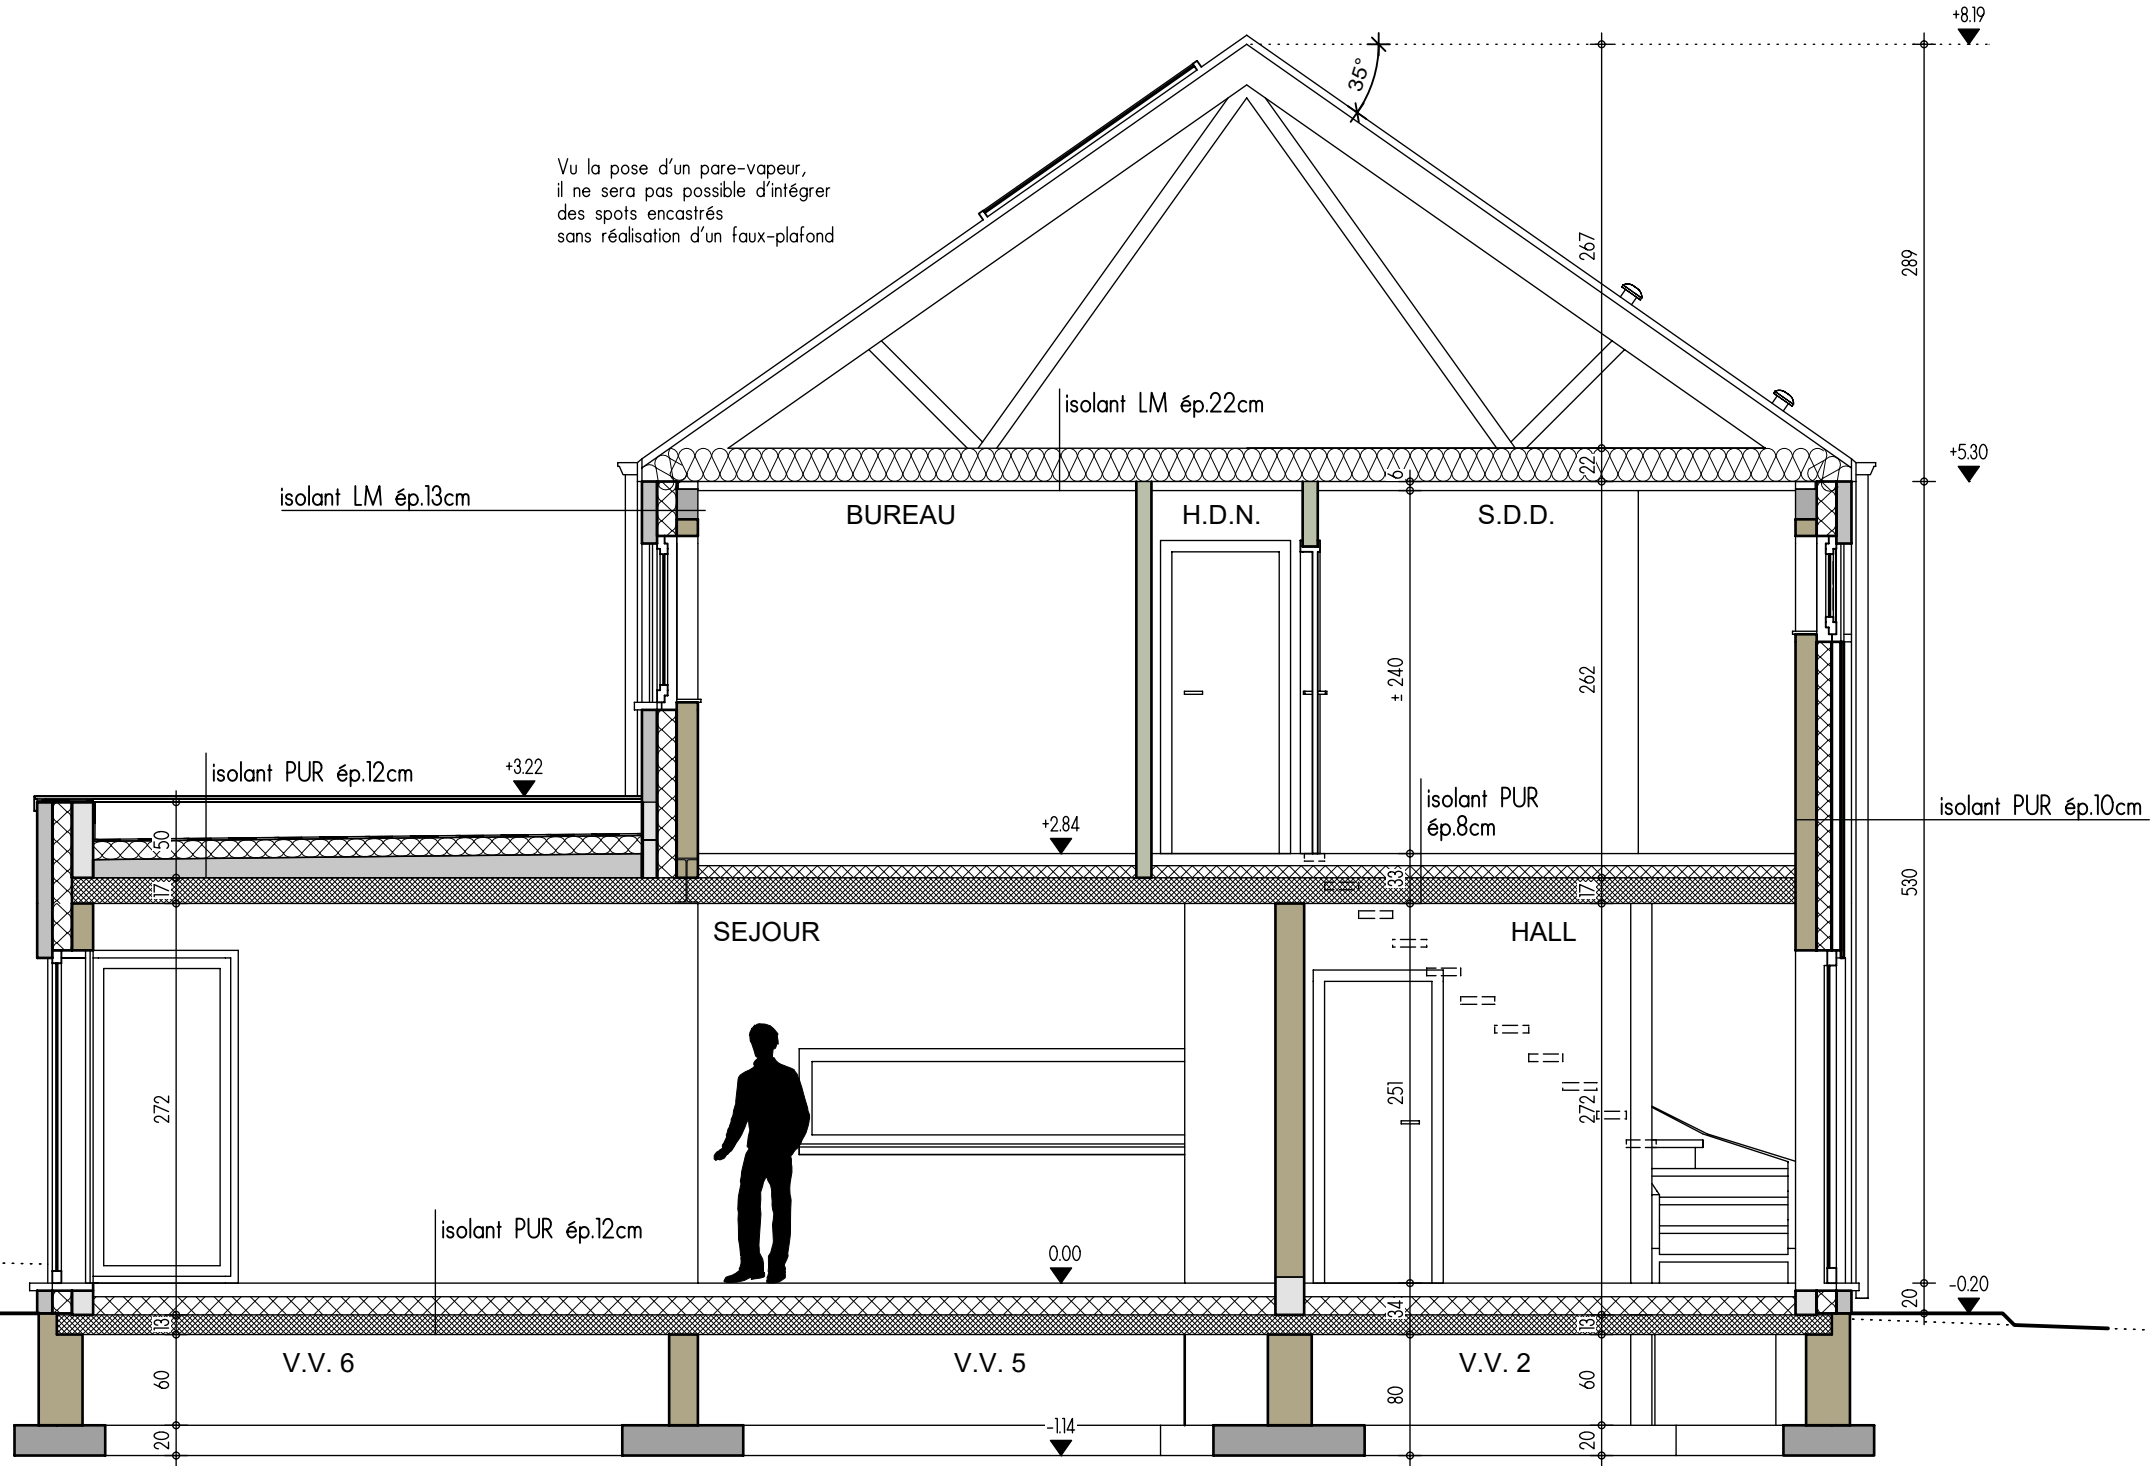


Toutes fondations sur bon sol et à l'abri du gel.

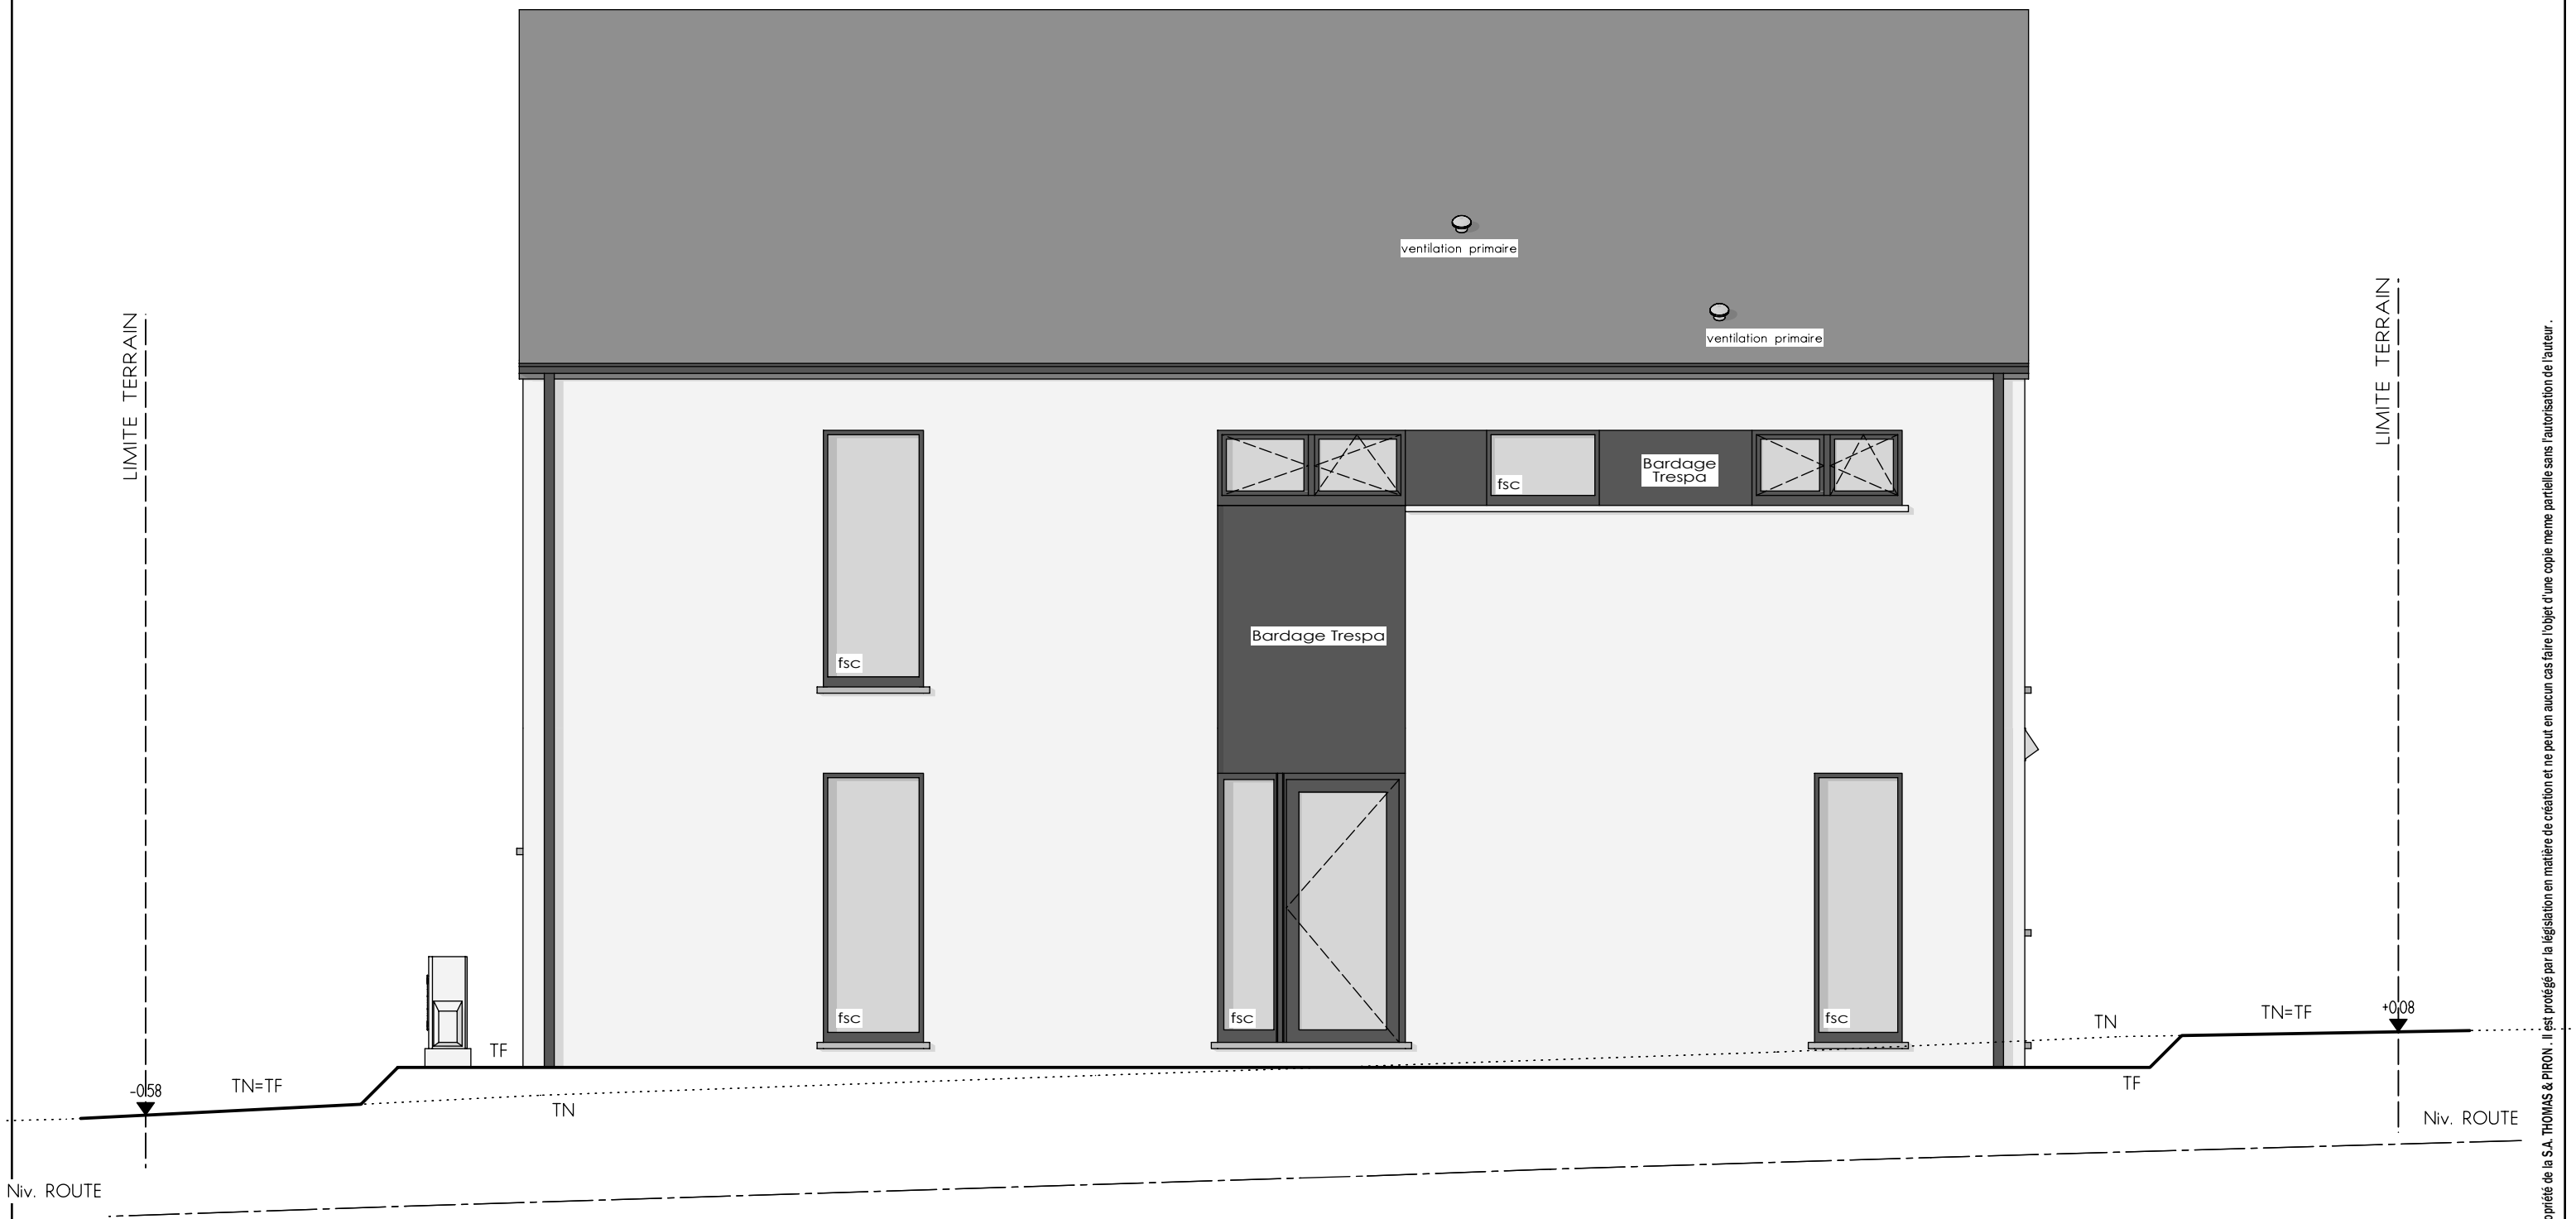


FACADE AVANT

AP-240152-01-THO/JAJU			
Date :	30/04/2024	Echelle :	1/50

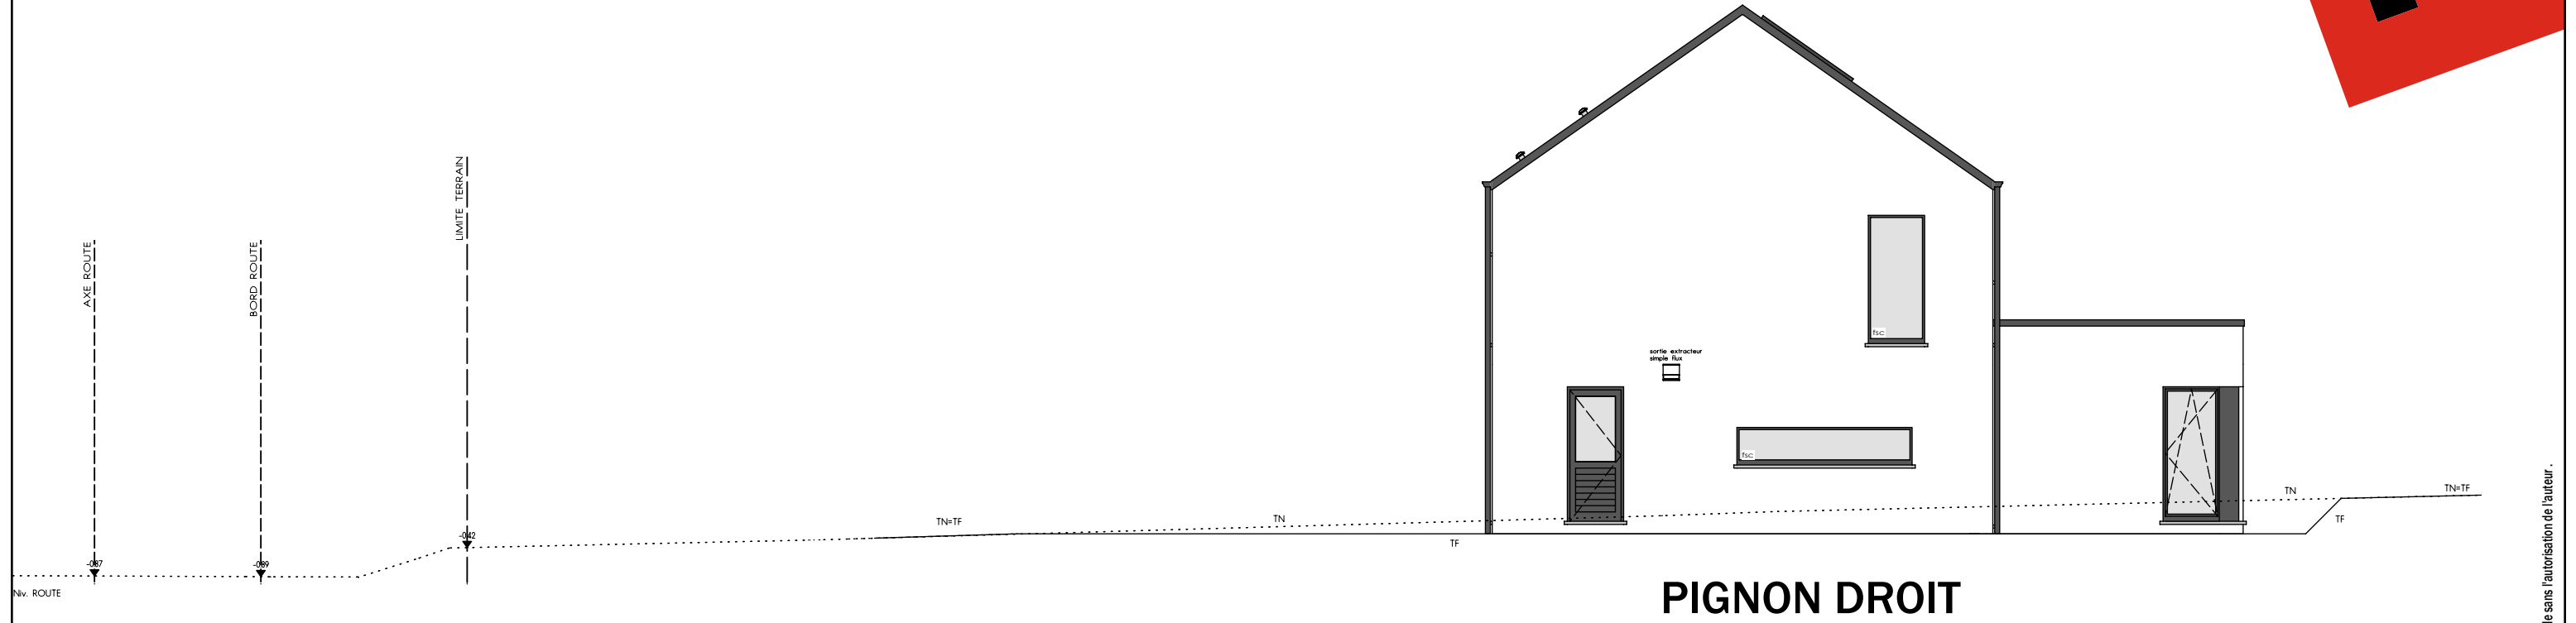


PIGNON DROIT

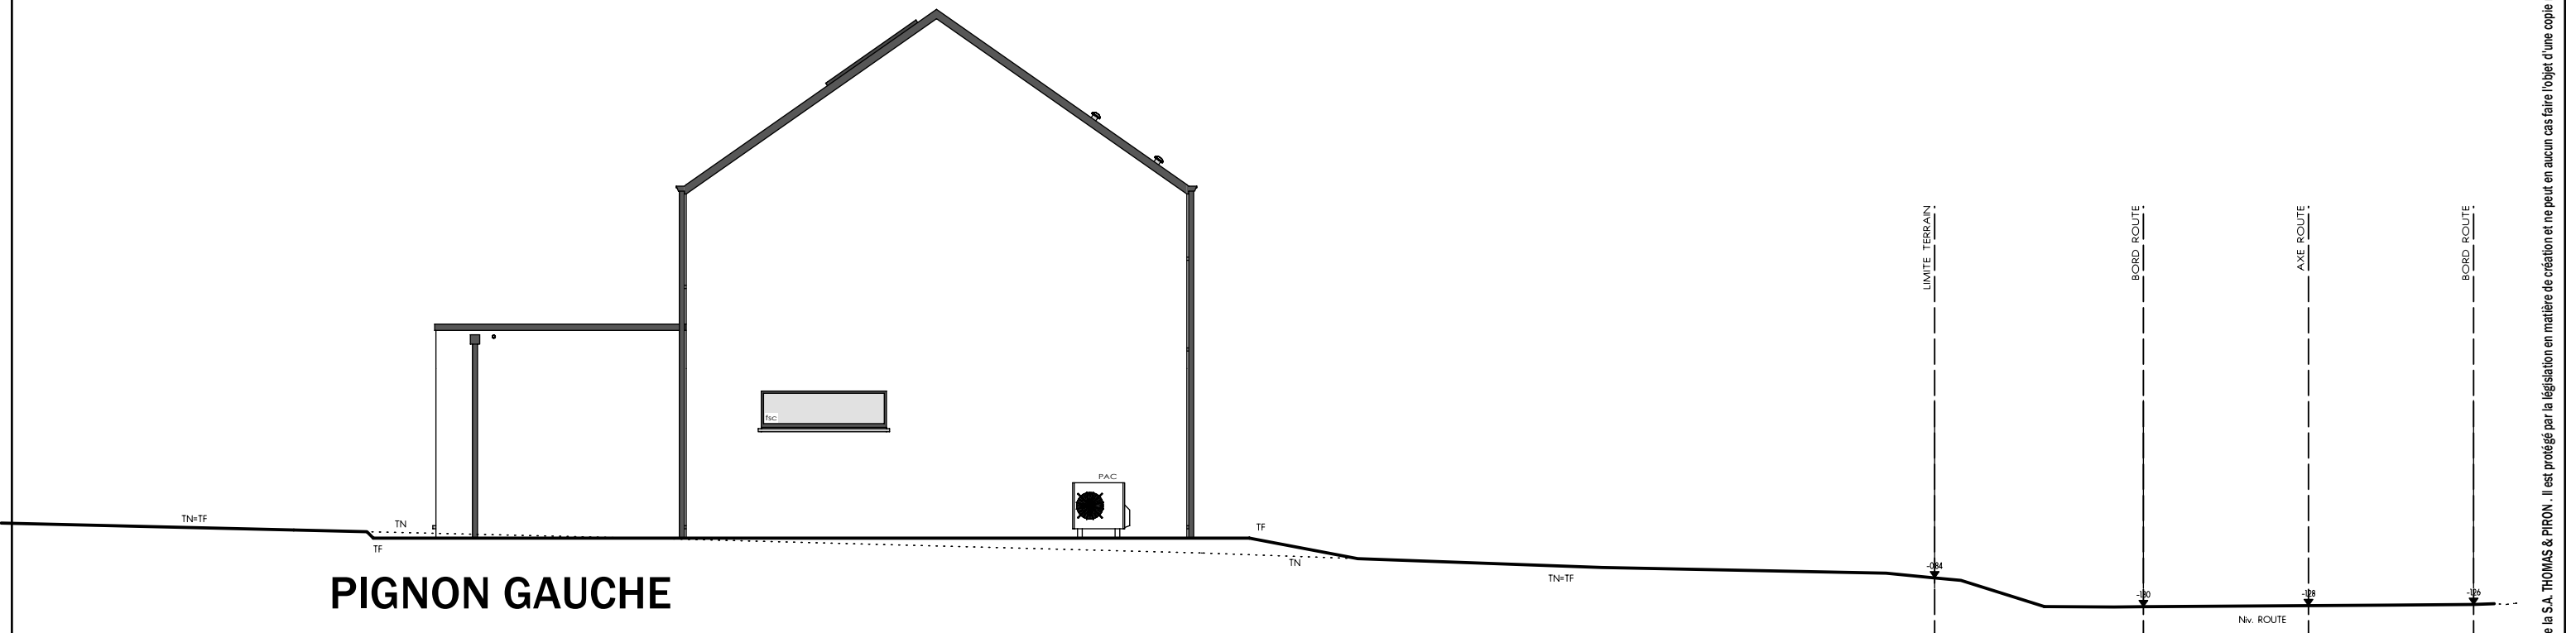

PIGNON GAUCHE



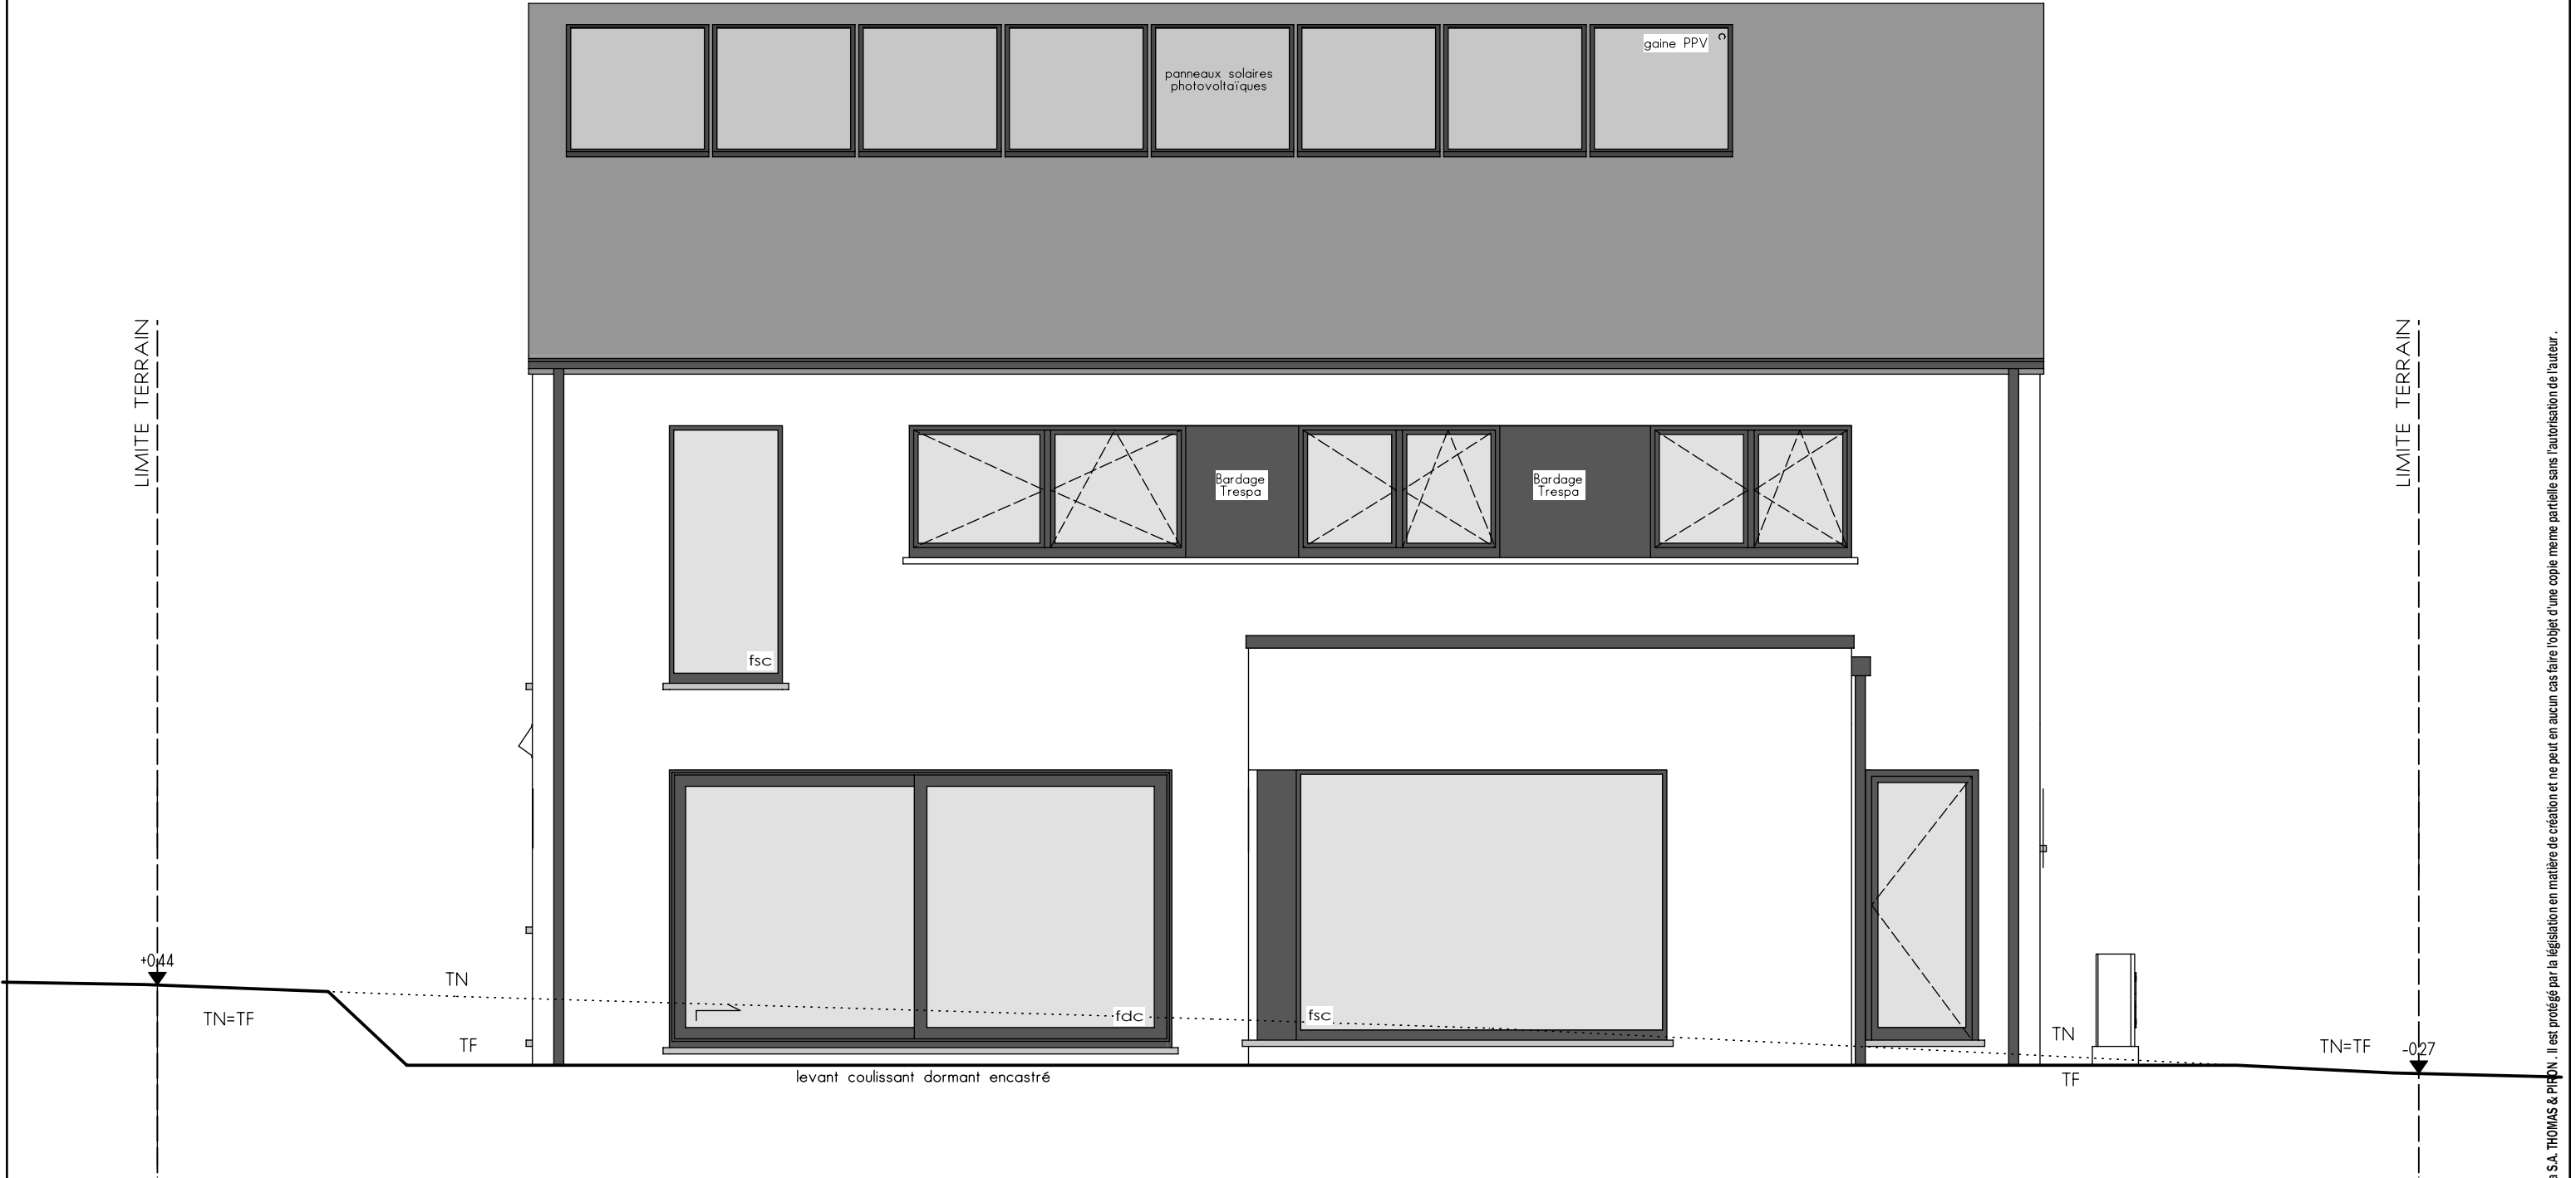

FACADE ARRIERE

AP-240152-01-THO/JAJU			
Date :	30/04/2024	Echelle :	1/50