



AVANT-PROJET de M. & Mme LANG

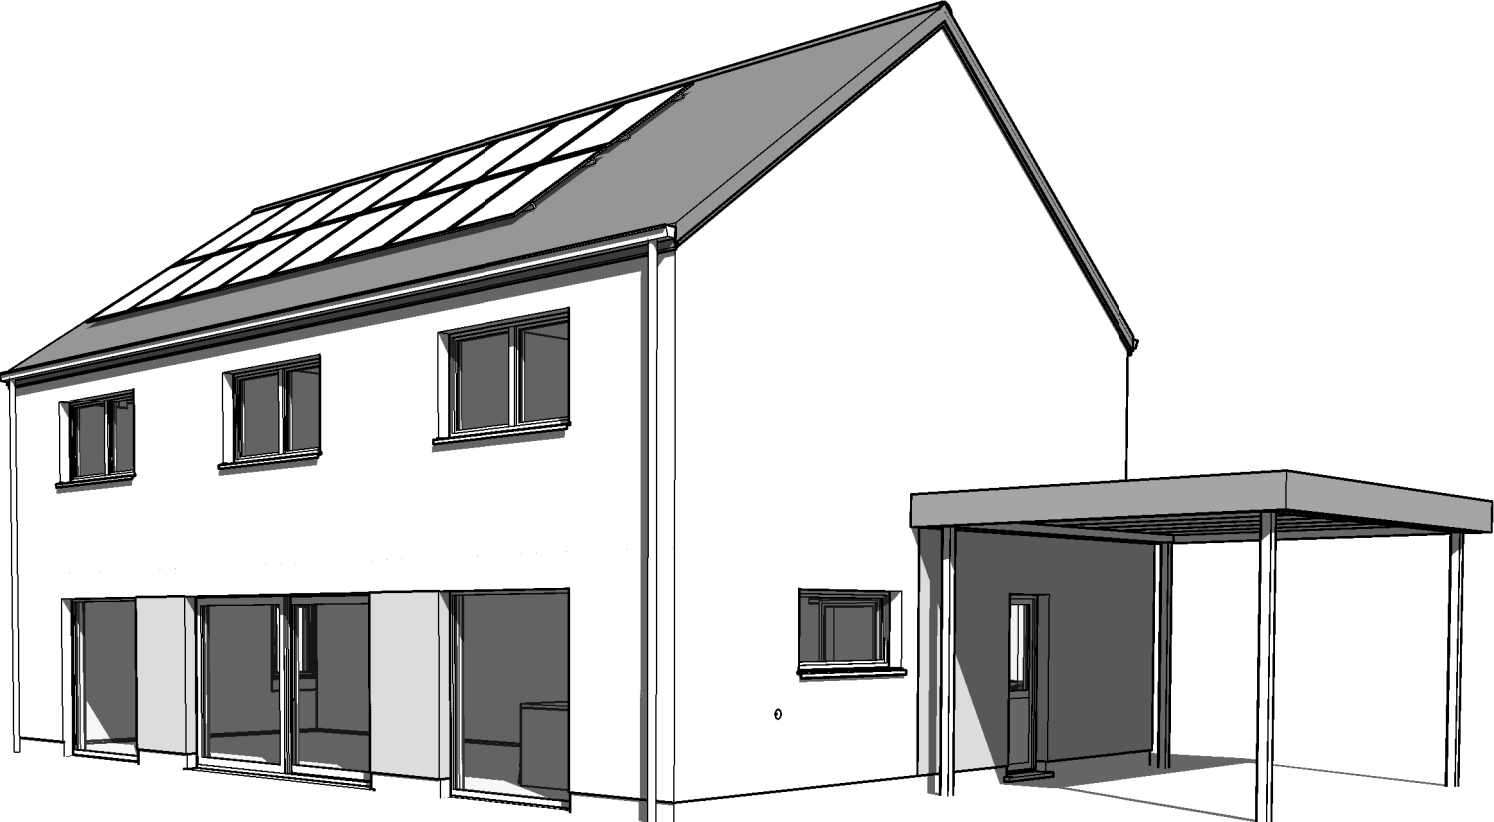

AP-.01-LANG 220.364/DEJE/LIP/SCLO		
Date :	20/04/2023	Echelle :


Le présent projet reste la propriété de la S.A. THOMAS & PIRON. Il est protégé par la législation en matière de création et ne peut en aucun cas faire l'objet d'une copie même partielle sans l'autorisation de l'auteur.

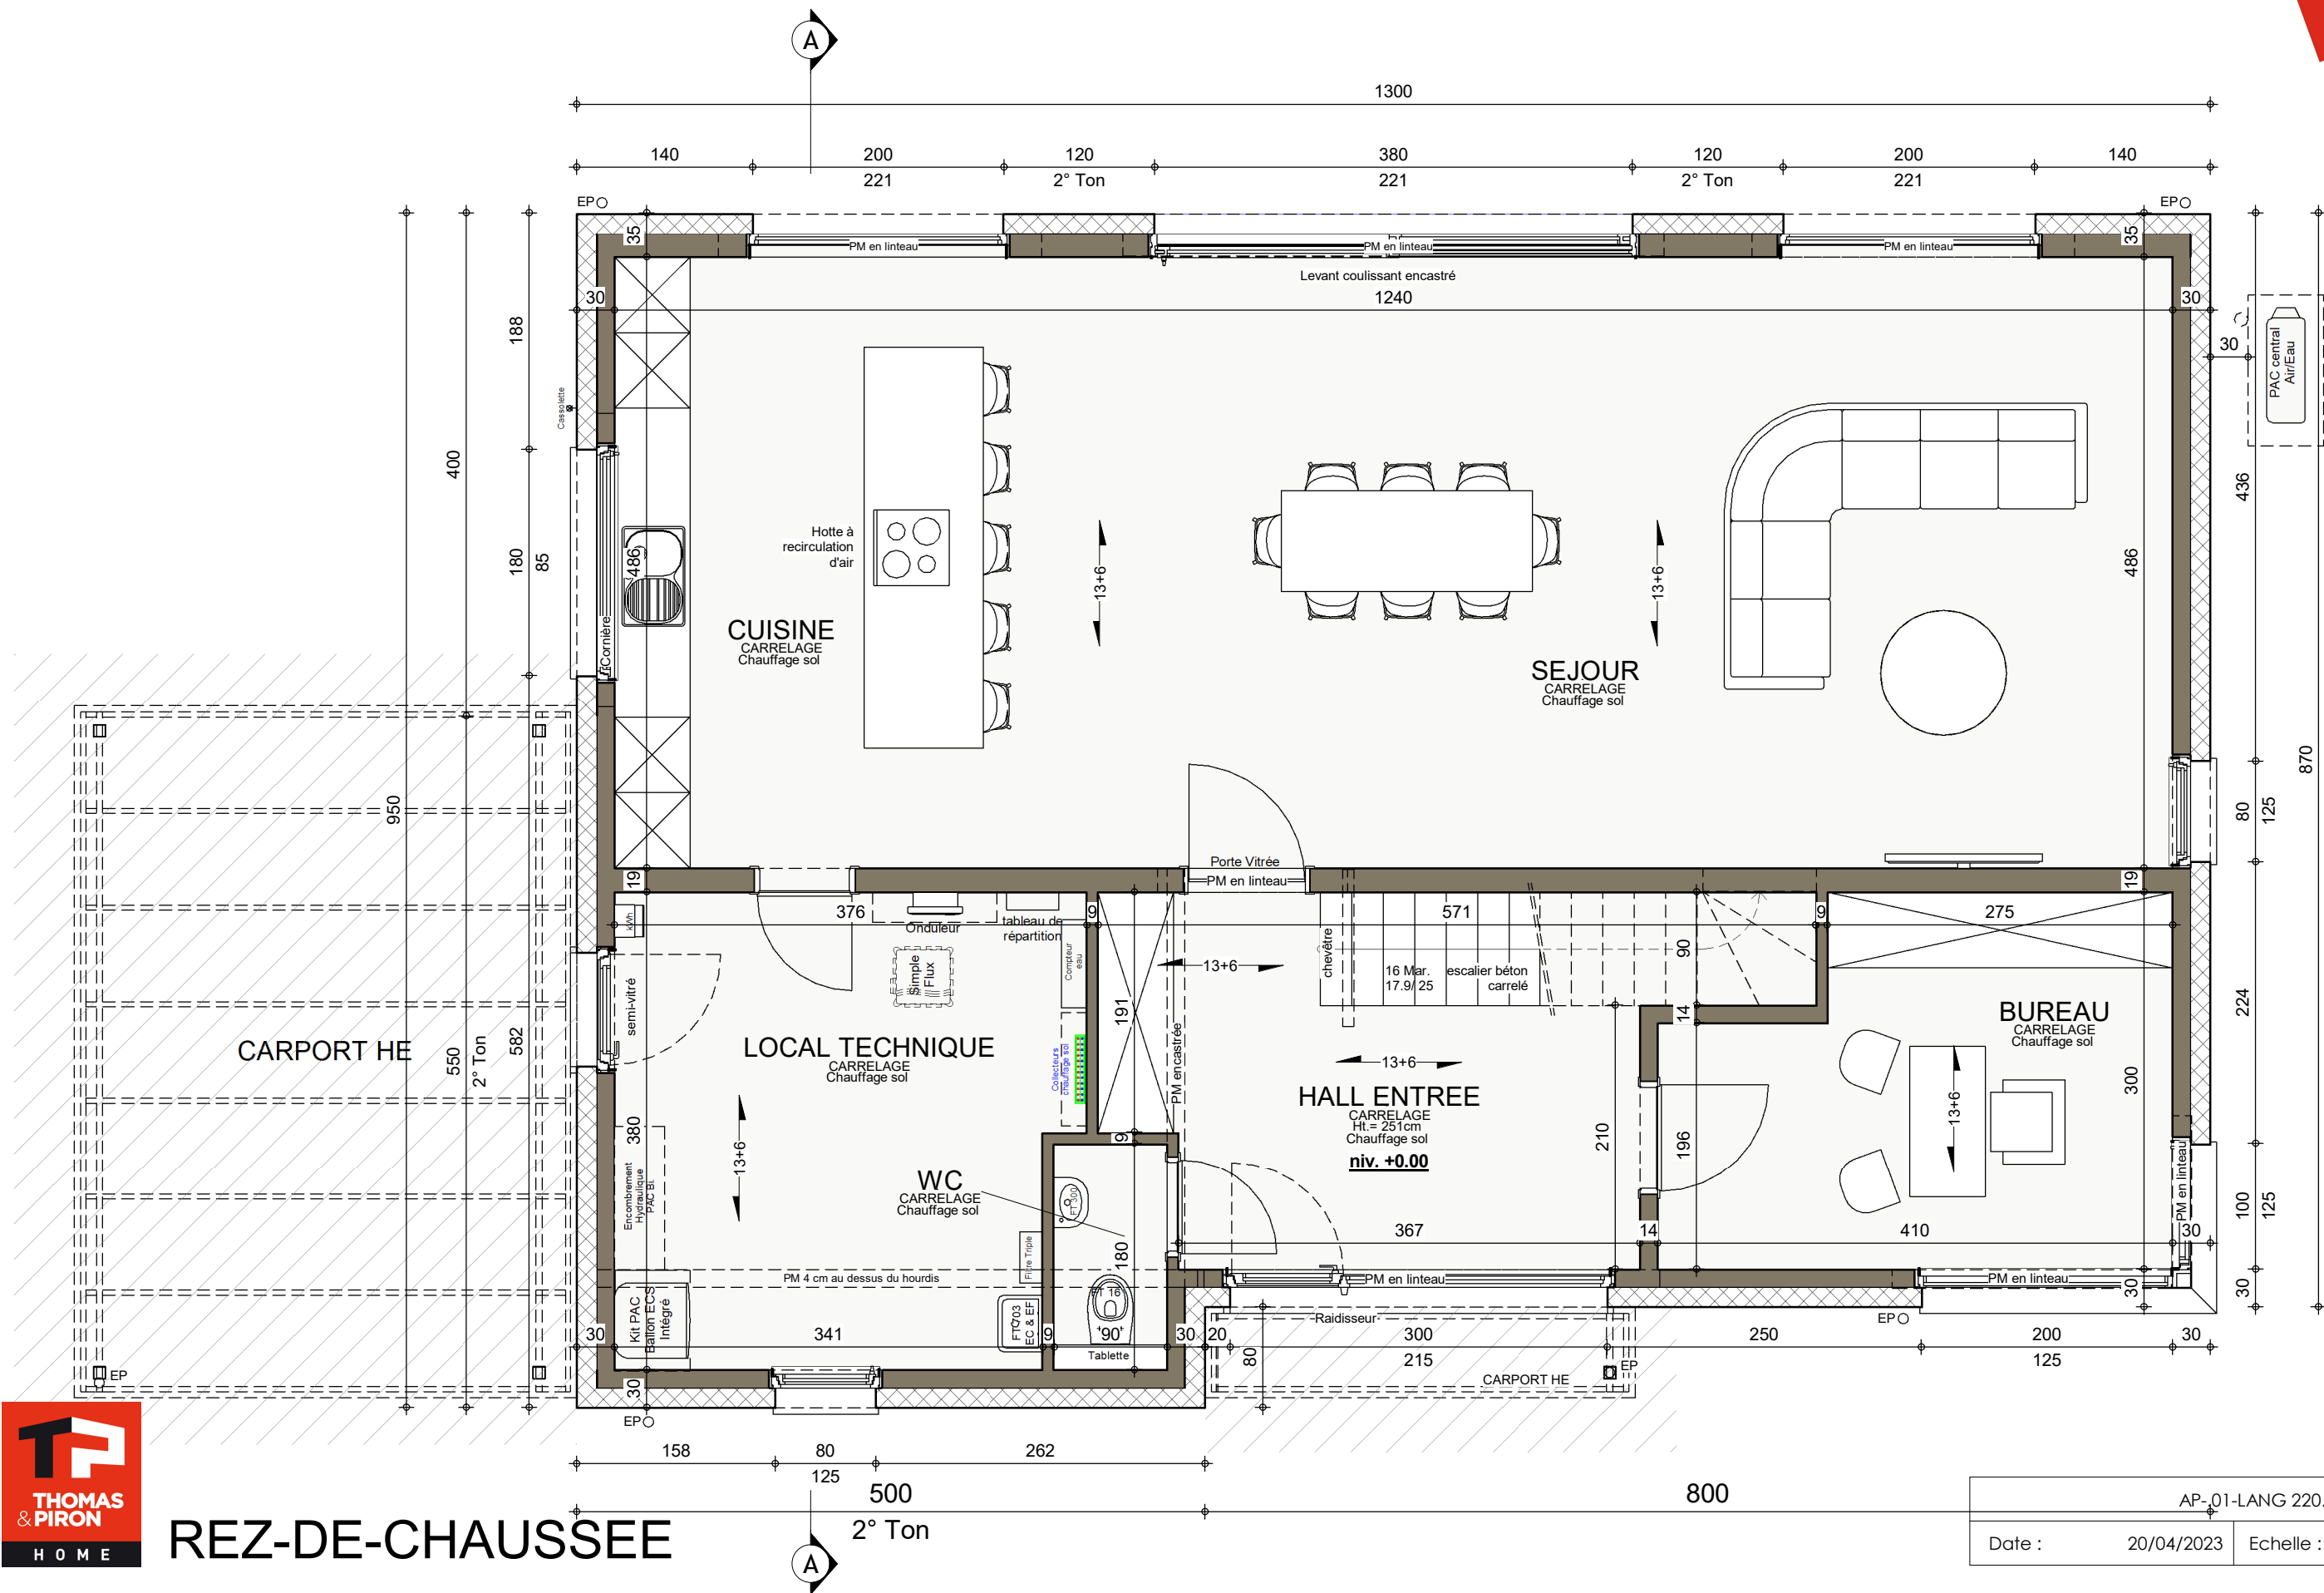

REZ-DE-CHAUSSEE

AP-01-LANG 220.364/DEJE/LIP/SCLO			
Date :	20/04/2023	Echelle :	1/50

Le présent projet reste la propriété de la S.A. THOMAS & PIRON. Il est protégé par la législation en matière de création et ne peut en aucun cas faire l'objet d'une copie même partielle sans l'autorisation de l'auteur.

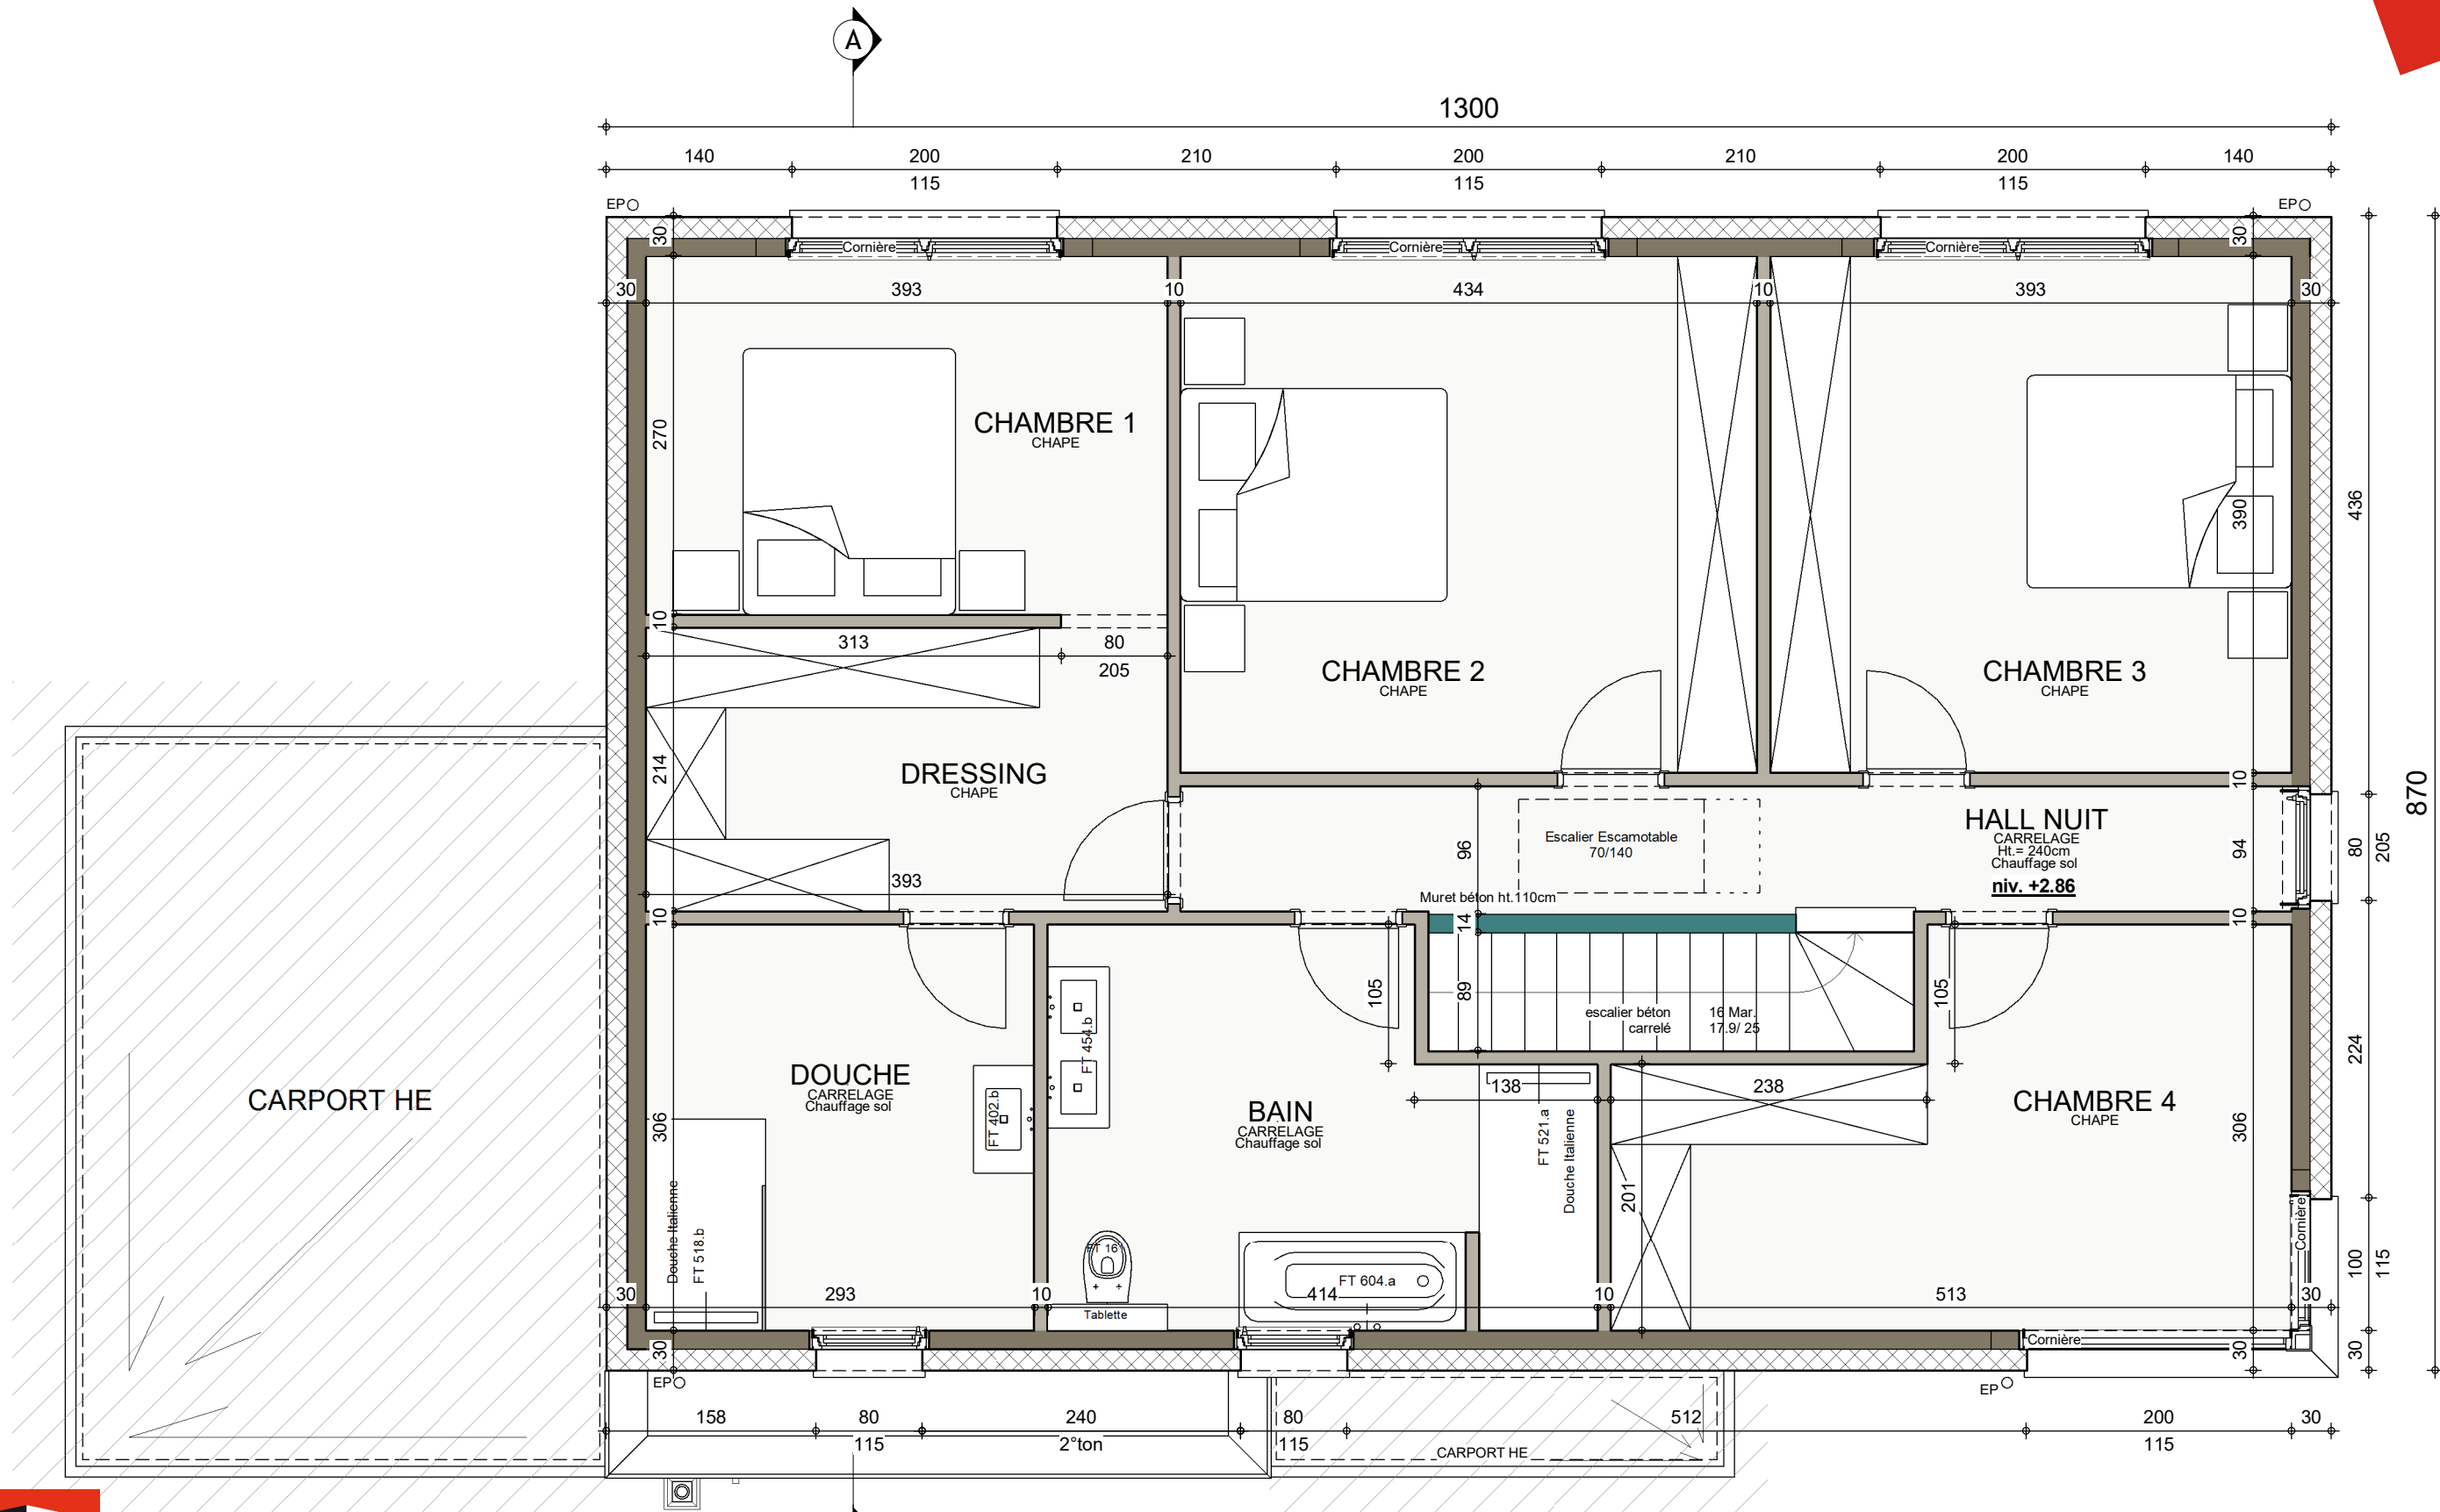


ETAGE

AP-.01-LANG 220.364/DEJE/LIP/SCLO			
Date :	20/04/2023	Echelle :	1/50

Le présent projet reste la propriété de la S.A. THOMAS & PIRON. Il est protégé par la législation en matière de création et ne peut en aucun cas faire l'objet d'une copie même partielle sans l'autorisation de l'auteur.




AP-.01-LANG 220.364/DEJE/LIP/SCLO			
Date :	20/04/2023	Echelle :	1/50

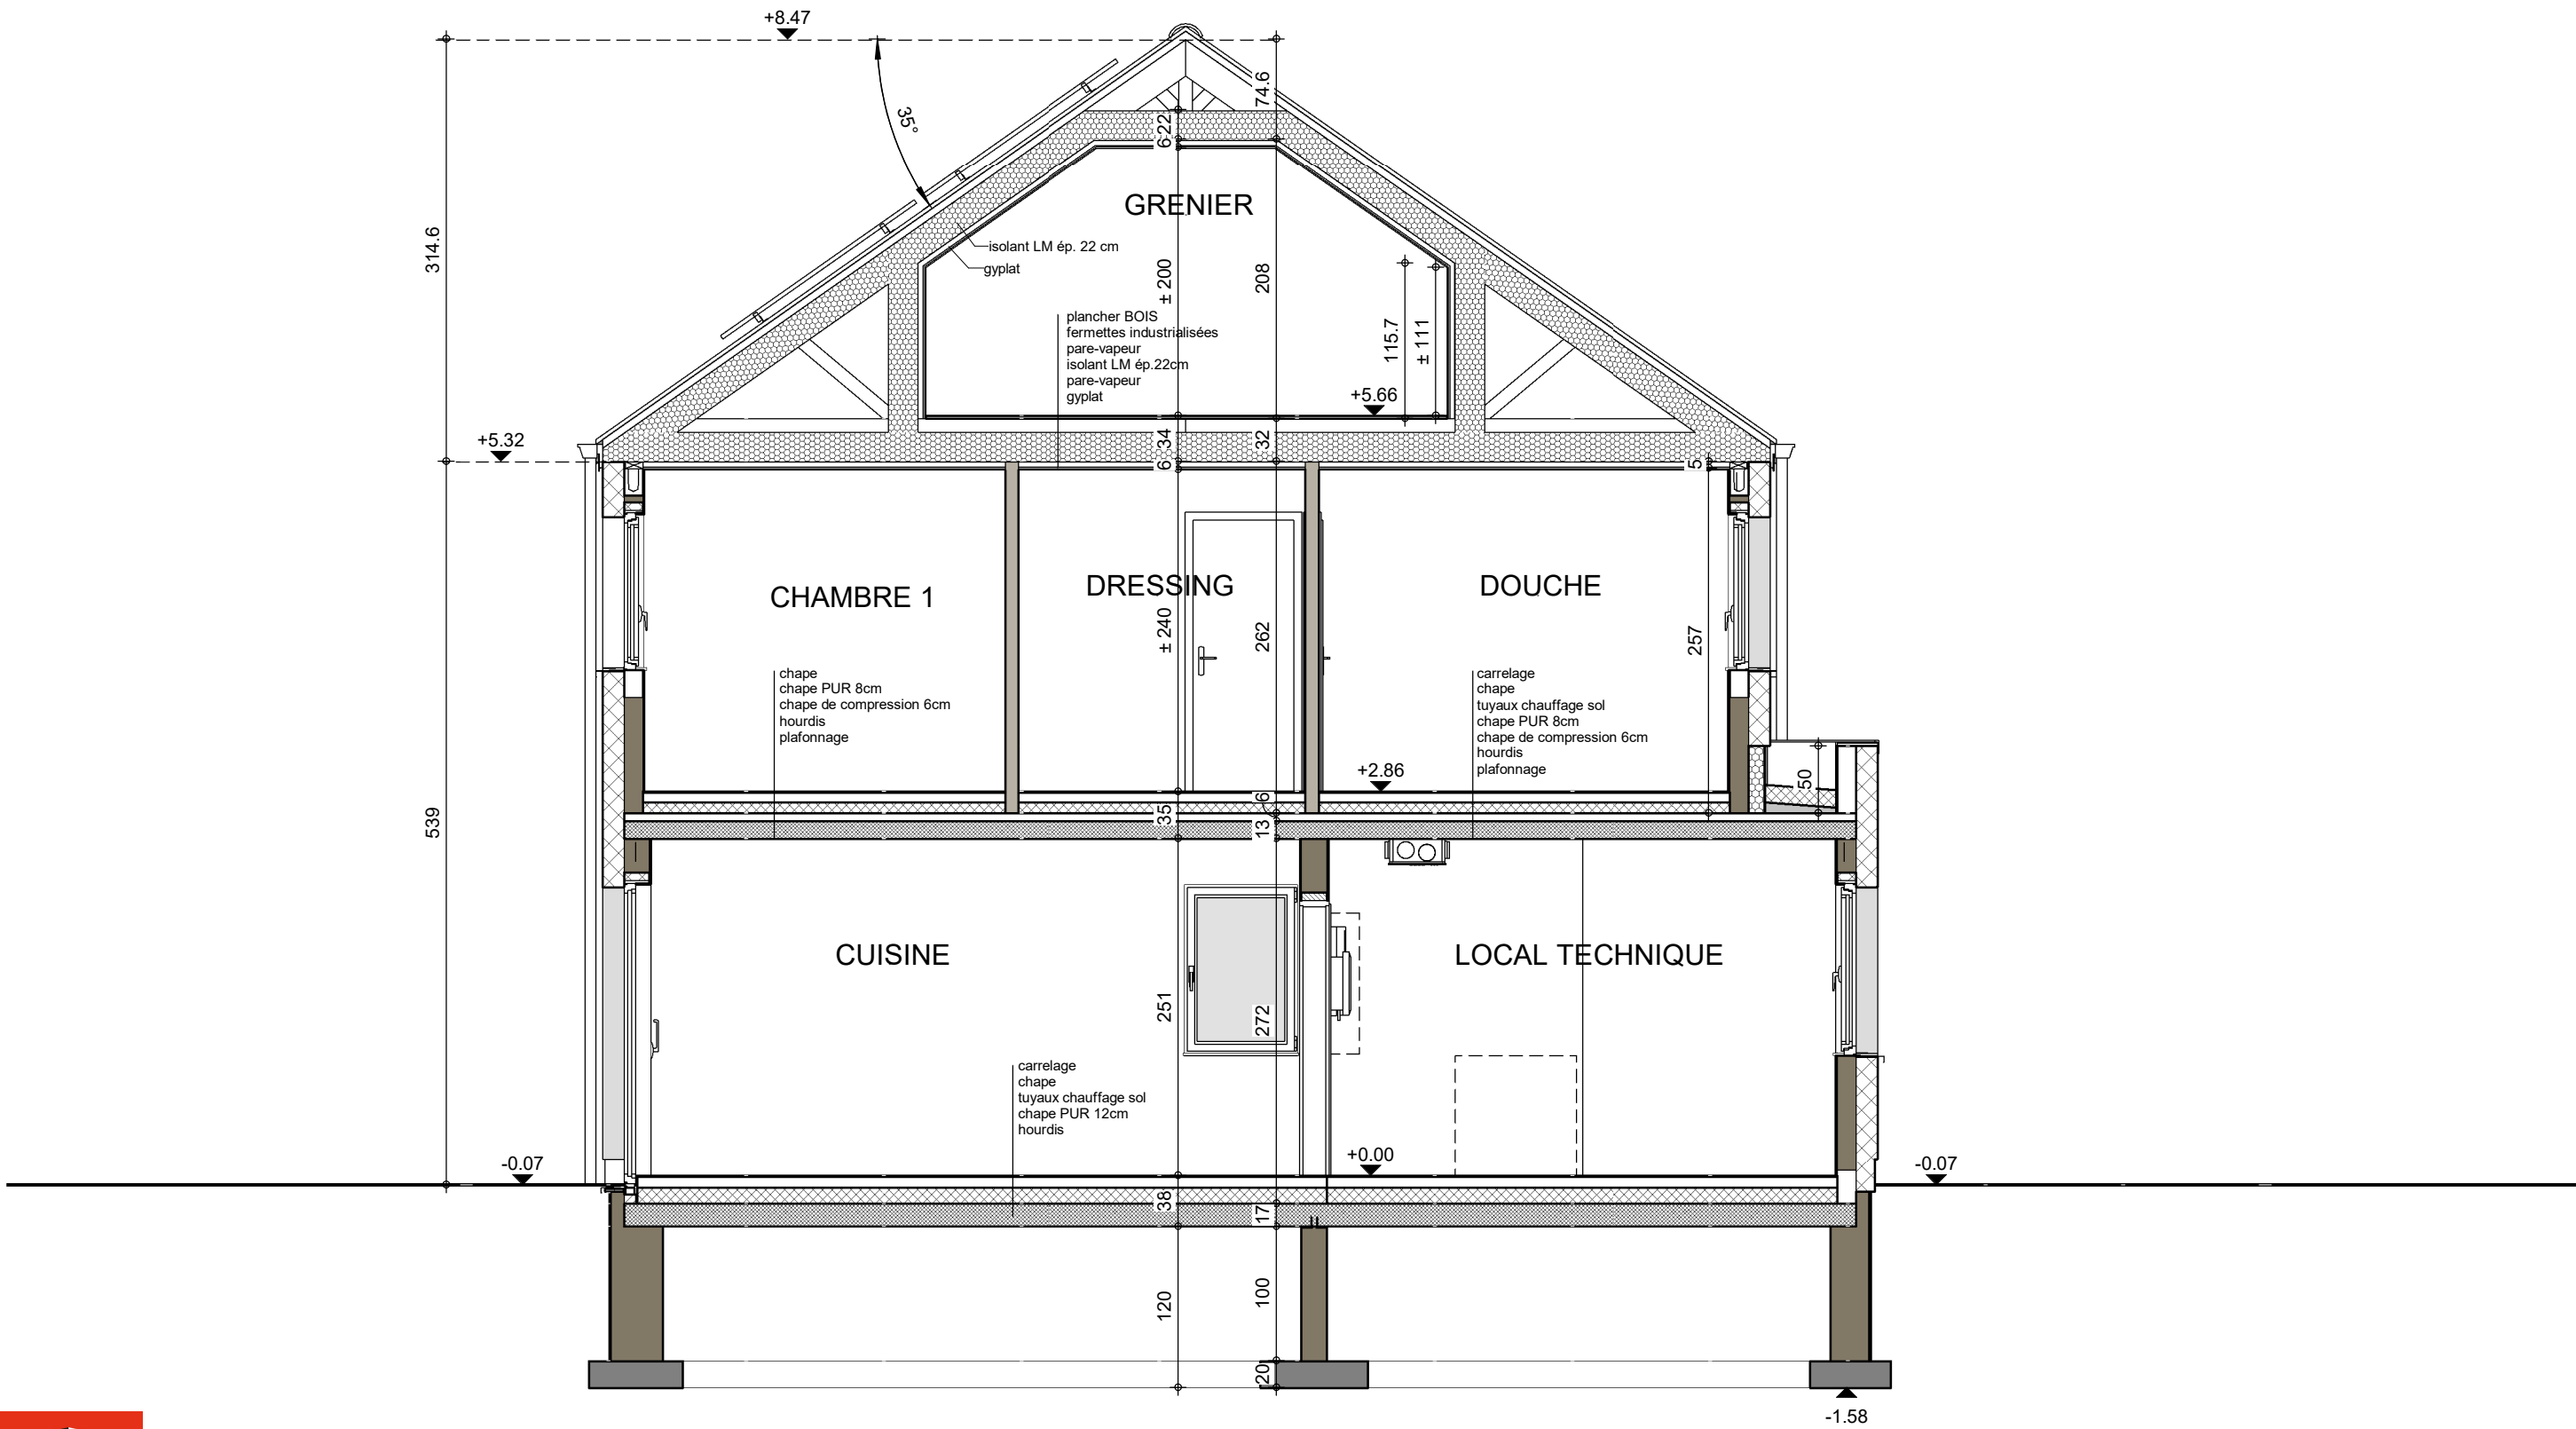

COUPE AA

AP-.01-LANG 220.364/DEJE/LIP/SCLO			
Date :	20/04/2023	Echelle :	1/50


Le présent projet reste la propriété de la S.A. THOMAS & PIRON. Il est protégé par la législation en matière de création et ne peut en aucun cas faire l'objet d'une copie même partielle sans l'autorisation de l'auteur.

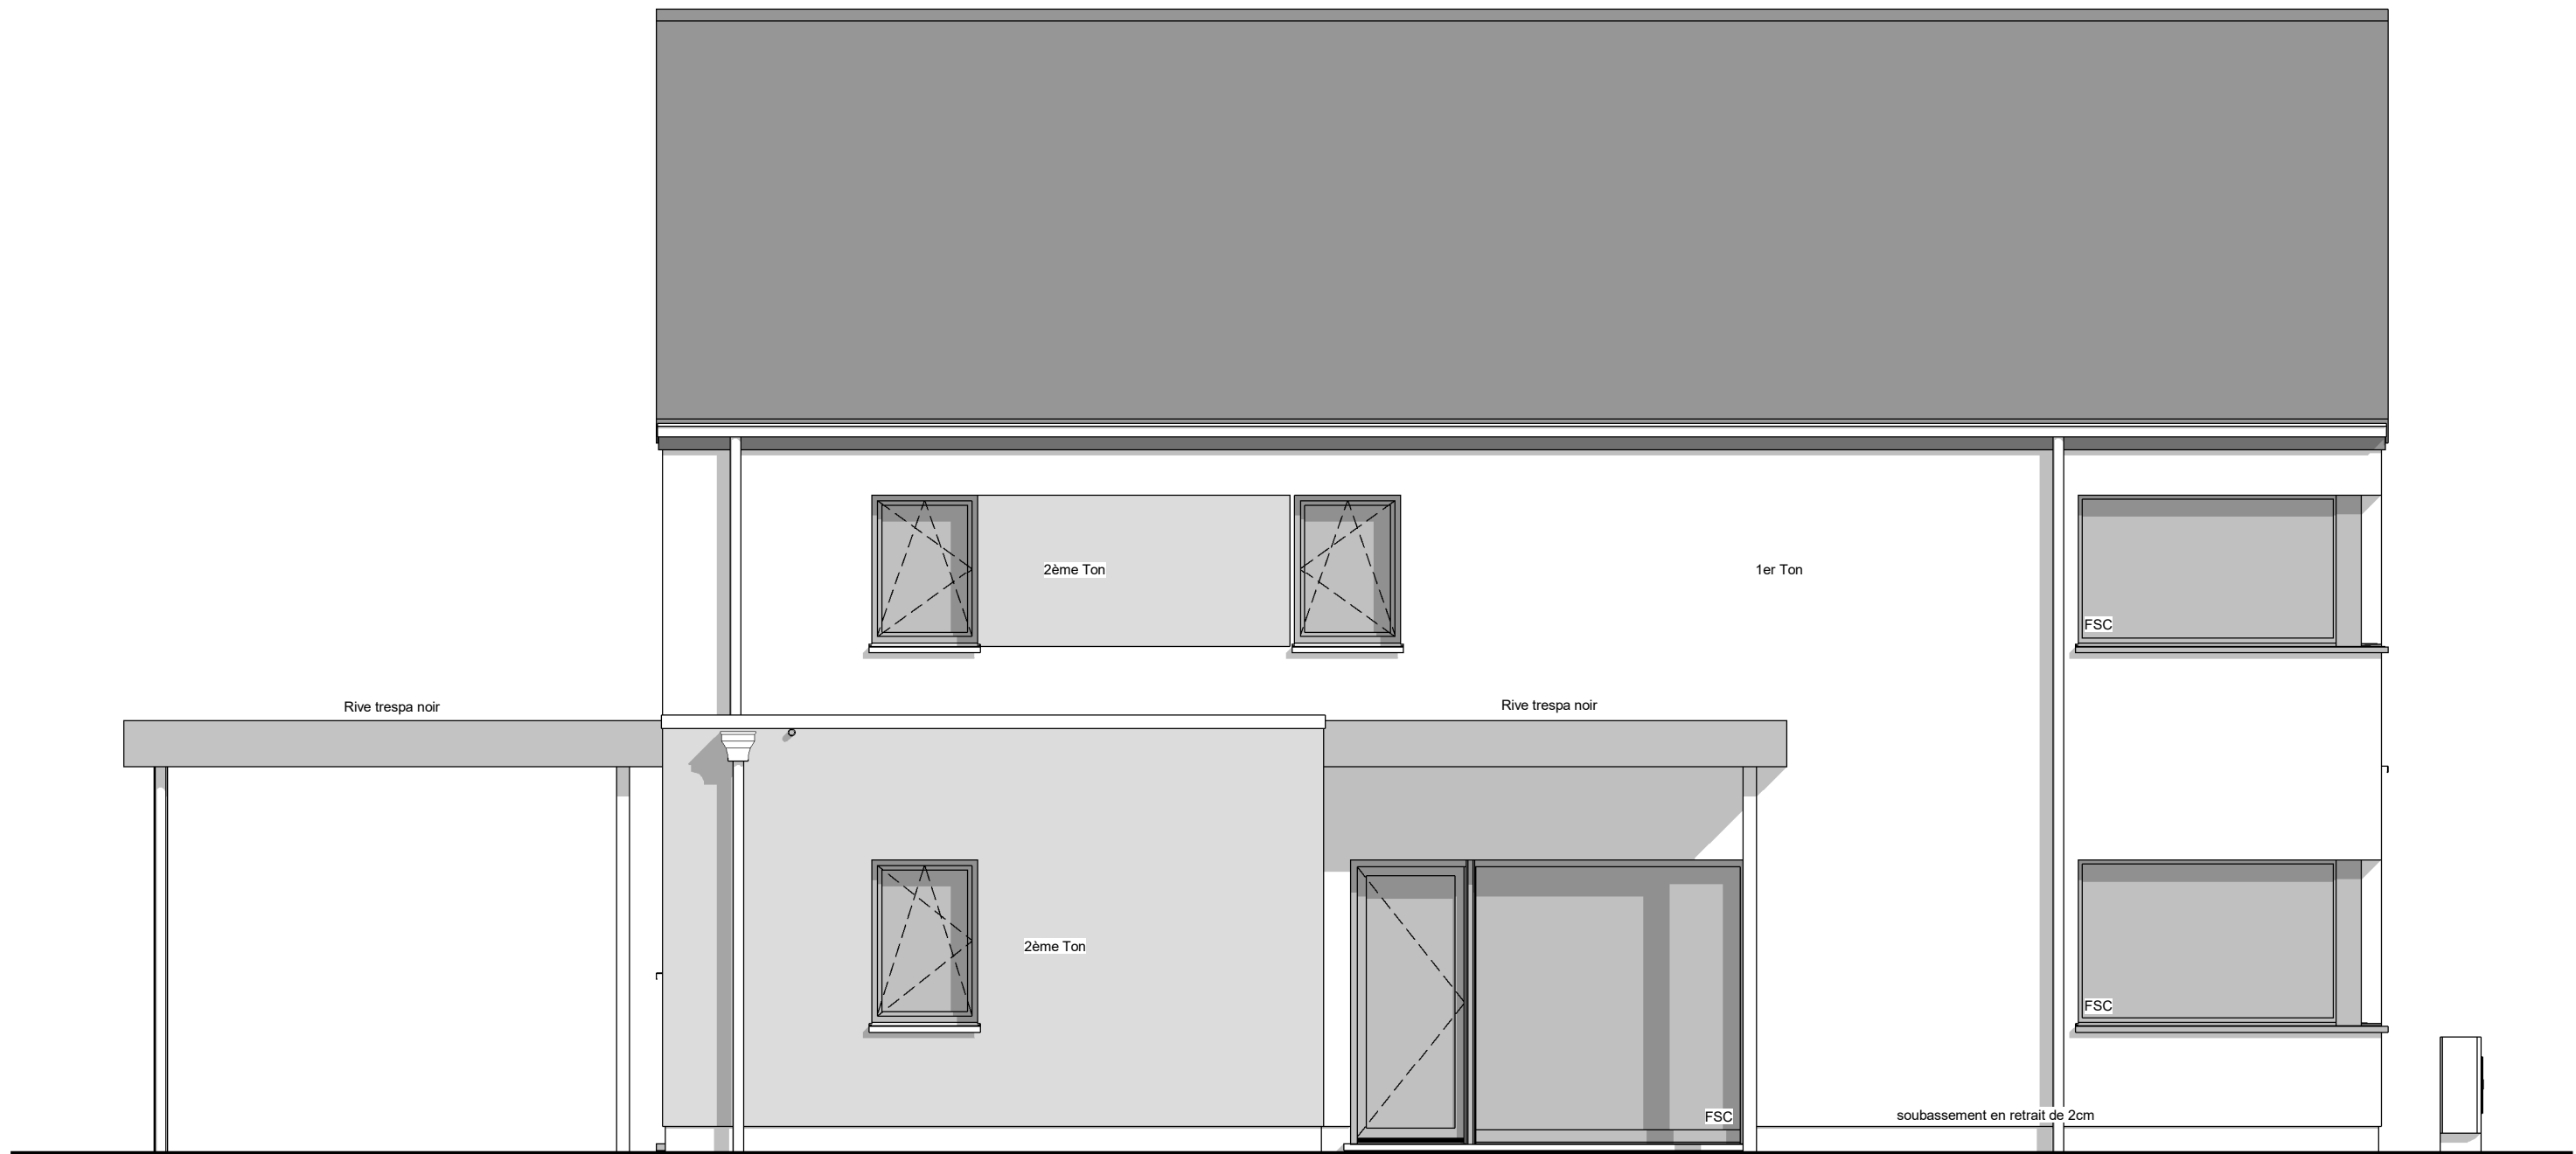

FACADE AVANT

AP-.01-LANG 220.364/DEJE/LIP/SCLO			
Date :	20/04/2023	Echelle :	1/50

Le présent projet reste la propriété de la S.A. THOMAS & PIRON. Il est protégé par la législation en matière de création et ne peut en aucun cas faire l'objet d'une copie même partielle sans l'autorisation de l'auteur.

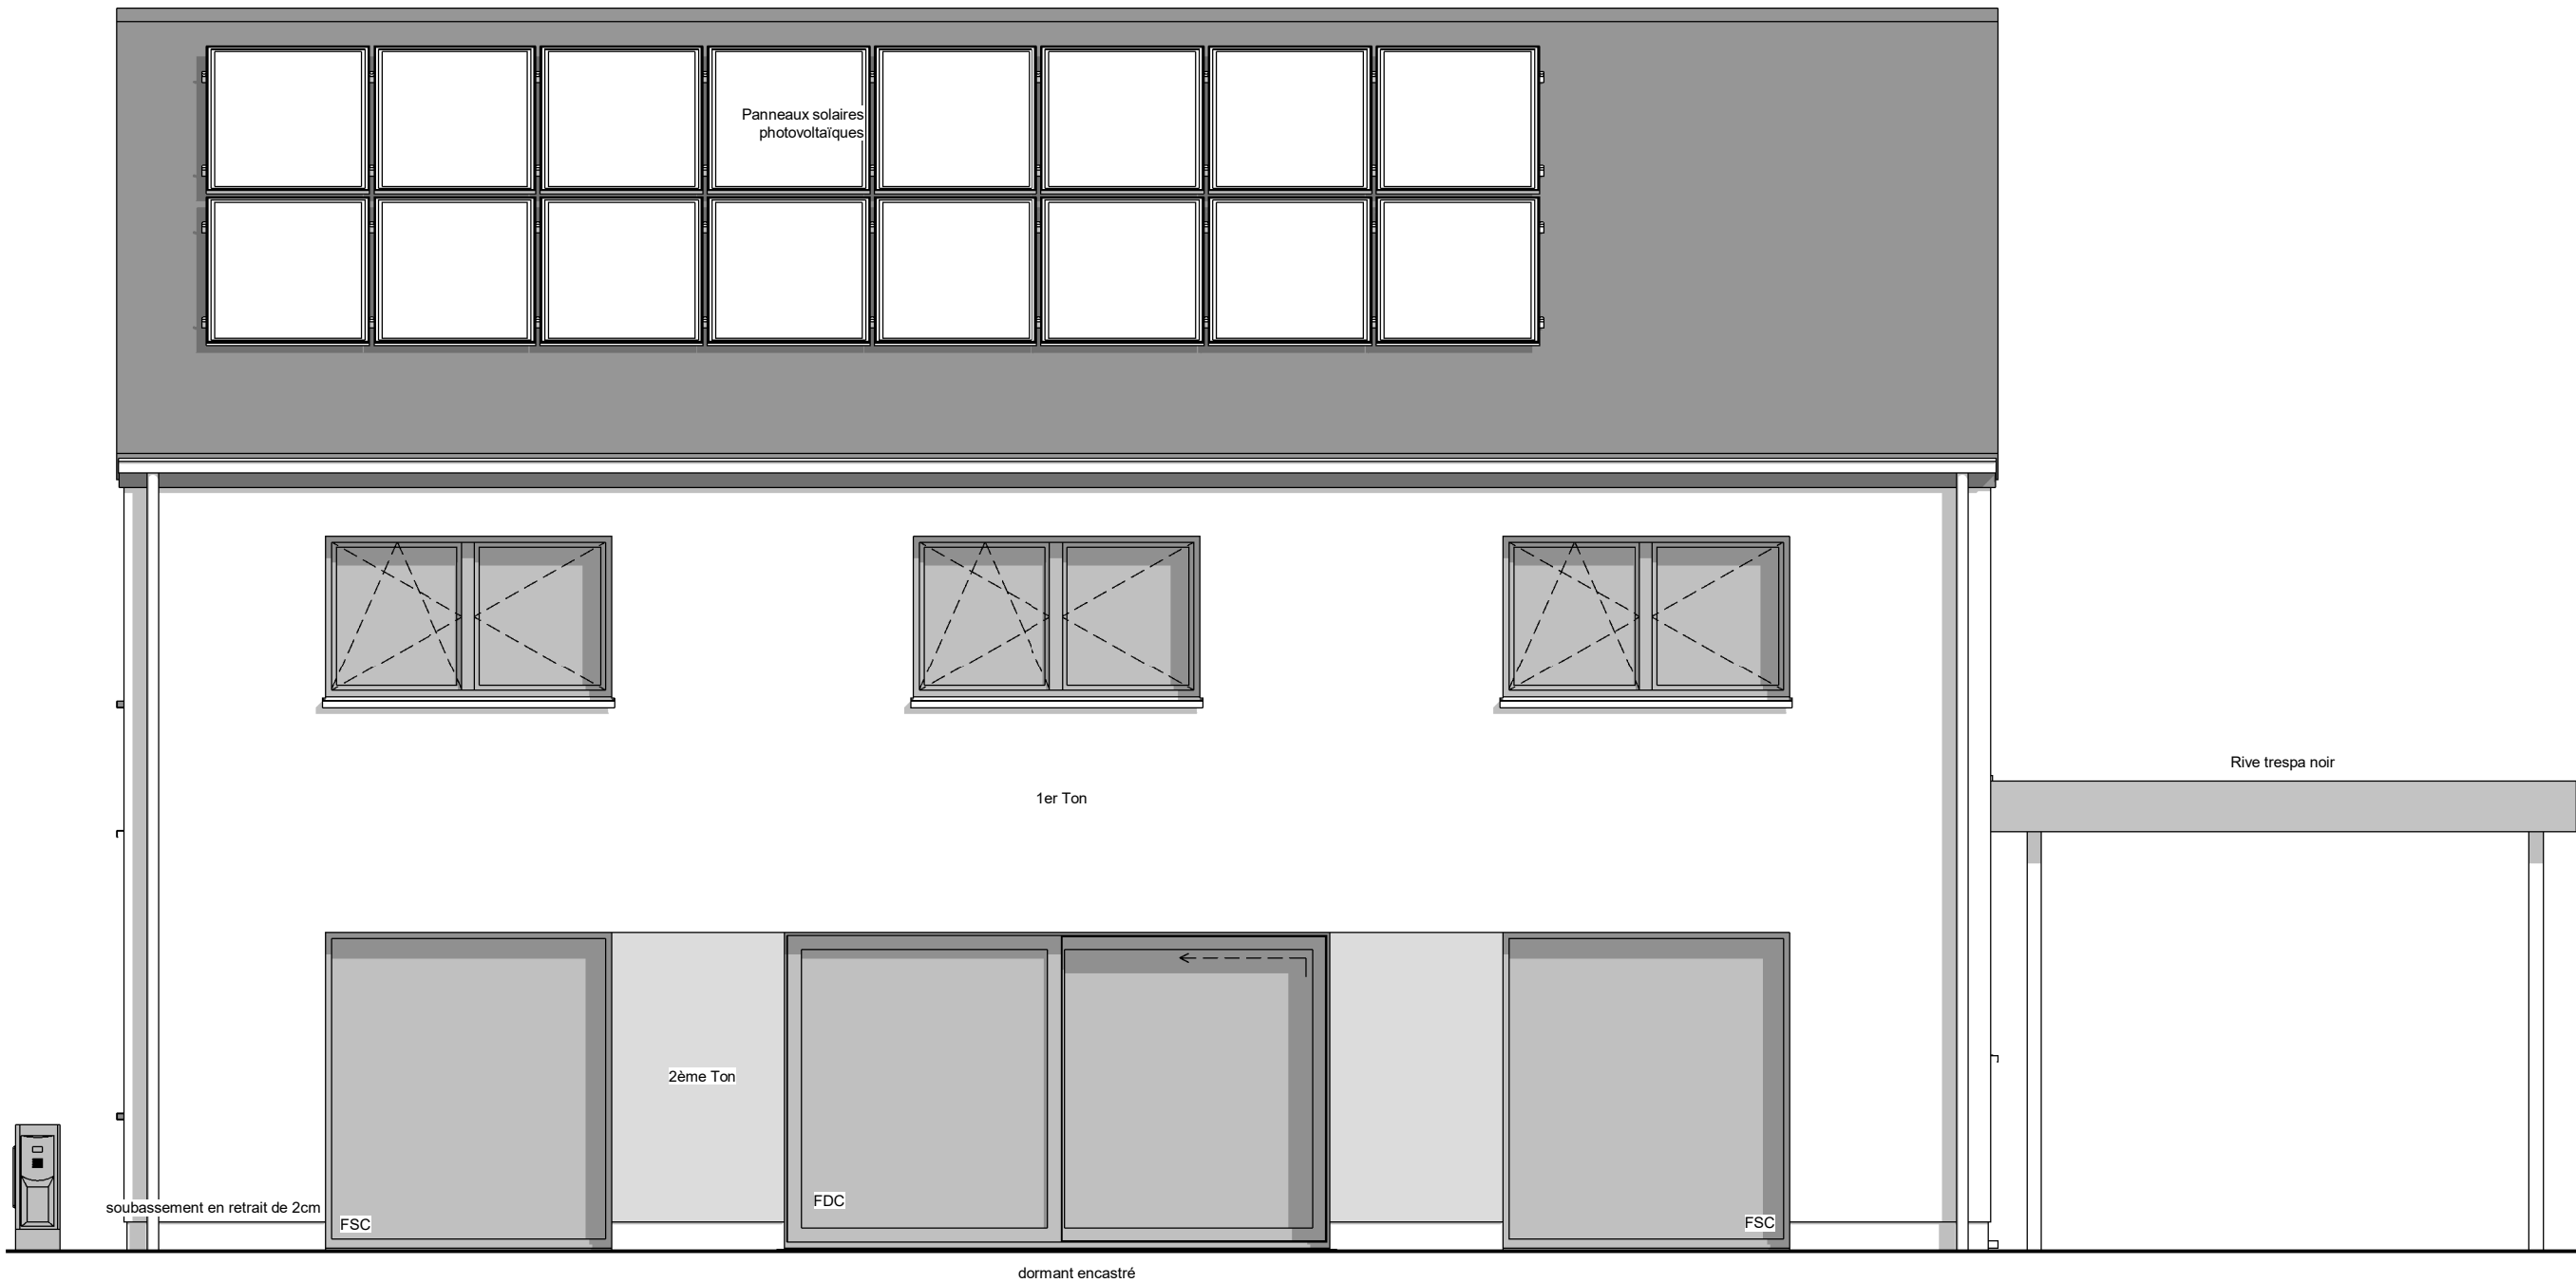

FACADE ARRIERE

AP-.01-LANG 220.364/DEJE/LIP/SCLO			
Date :	20/04/2023	Echelle :	1/50

Le présent projet reste la propriété de la S.A. THOMAS & PIRON. Il est protégé par la législation en matière de création et ne peut en aucun cas faire l'objet d'une copie même partielle sans l'autorisation de l'auteur.



PIGNON DROIT

AP-.01-LANG 220.364/DEJE/LIP/SCLO			
Date :	20/04/2023	Echelle :	1/50

Le présent projet reste la propriété de la S.A. THOMAS & PIRON. Il est protégé par la législation en matière de création et ne peut en aucun cas faire l'objet d'une copie même partielle sans l'autorisation de l'auteur.