

Mr LANGE

Projet de construction d'une habitation à CHIMAY

Image à titre d'illustration, non contractuelle.



PERSPECTIVE

AP-260132-LANGE-LOJU-MAEM	
Date :	08.03.2026
Echelle :	

Le présent projet reste la propriété de la S.A. THOMAS & PIRON . Il est protégé par la législation en matière de création et ne peut en aucun cas faire l'objet d'une copie même partielle sans l'autorisation de l'auteur .

Mr LANGE

Projet de construction d'une habitation à CHIMAY

Image à titre d'illustration, non contractuelle.



PERSPECTIVE

AP-260132-LANGE-LOJU-MAEM	
Date :	08.03.2026
Echelle :	

Le présent projet reste la propriété de la S.A. THOMAS & PIRON. Il est protégé par la législation en matière de création et ne peut en aucun cas faire l'objet d'une copie même partielle sans l'autorisation de l'auteur.

Mr LANGE

Projet de construction d'une habitation à CHIMAY



Image à titre d'illustration, non contractuelle.



PERSPECTIVE

AP-260132-LANGE-LOJU-MAEM	
Date :	08.03.2026
Echelle :	

Le présent projet reste la propriété de la S.A. THOMAS & PIRON . Il est protégé par la législation en matière de création et ne peut en aucun cas faire l'objet d'une copie même partielle sans l'autorisation de l'auteur .

Mr LANGE

Projet de construction d'une habitation à CHIMAY



Image à titre d'illustration, non contractuelle.



PERSPECTIVE

AP-260132-LANGE-LOJU-MAEM	
Date :	08.03.2026
Echelle :	

Le présent projet reste la propriété de la S.A. THOMAS & PIRON . Il est protégé par la législation en matière de création et ne peut en aucun cas faire l'objet d'une copie même partielle sans l'autorisation de l'auteur .

Mr LANGE

Projet de construction d'une habitation à CHIMAY



Image à titre d'illustration, non contractuelle.



PERSPECTIVE

AP-260132-LANGE-LOJU-MAEM	
Date :	08.03.2026
Echelle :	

Le présent projet reste la propriété de la S.A. THOMAS & PIRON. Il est protégé par la législation en matière de création et ne peut en aucun cas faire l'objet d'une copie même partielle sans l'autorisation de l'auteur.

Mr LANGE

Projet de construction d'une habitation à CHIMAY




Image à titre d'illustration, non contractuelle.



PERSPECTIVE


AP-260132-LANGE-LOJU-MAEM	
Date :	08.03.2026
Echelle :	

Le présent projet reste la propriété de la S.A. THOMAS & PIRON . Il est protégé par la législation en matière de création et ne peut en aucun cas faire l'objet d'une copie même partielle sans l'autorisation de l'auteur .

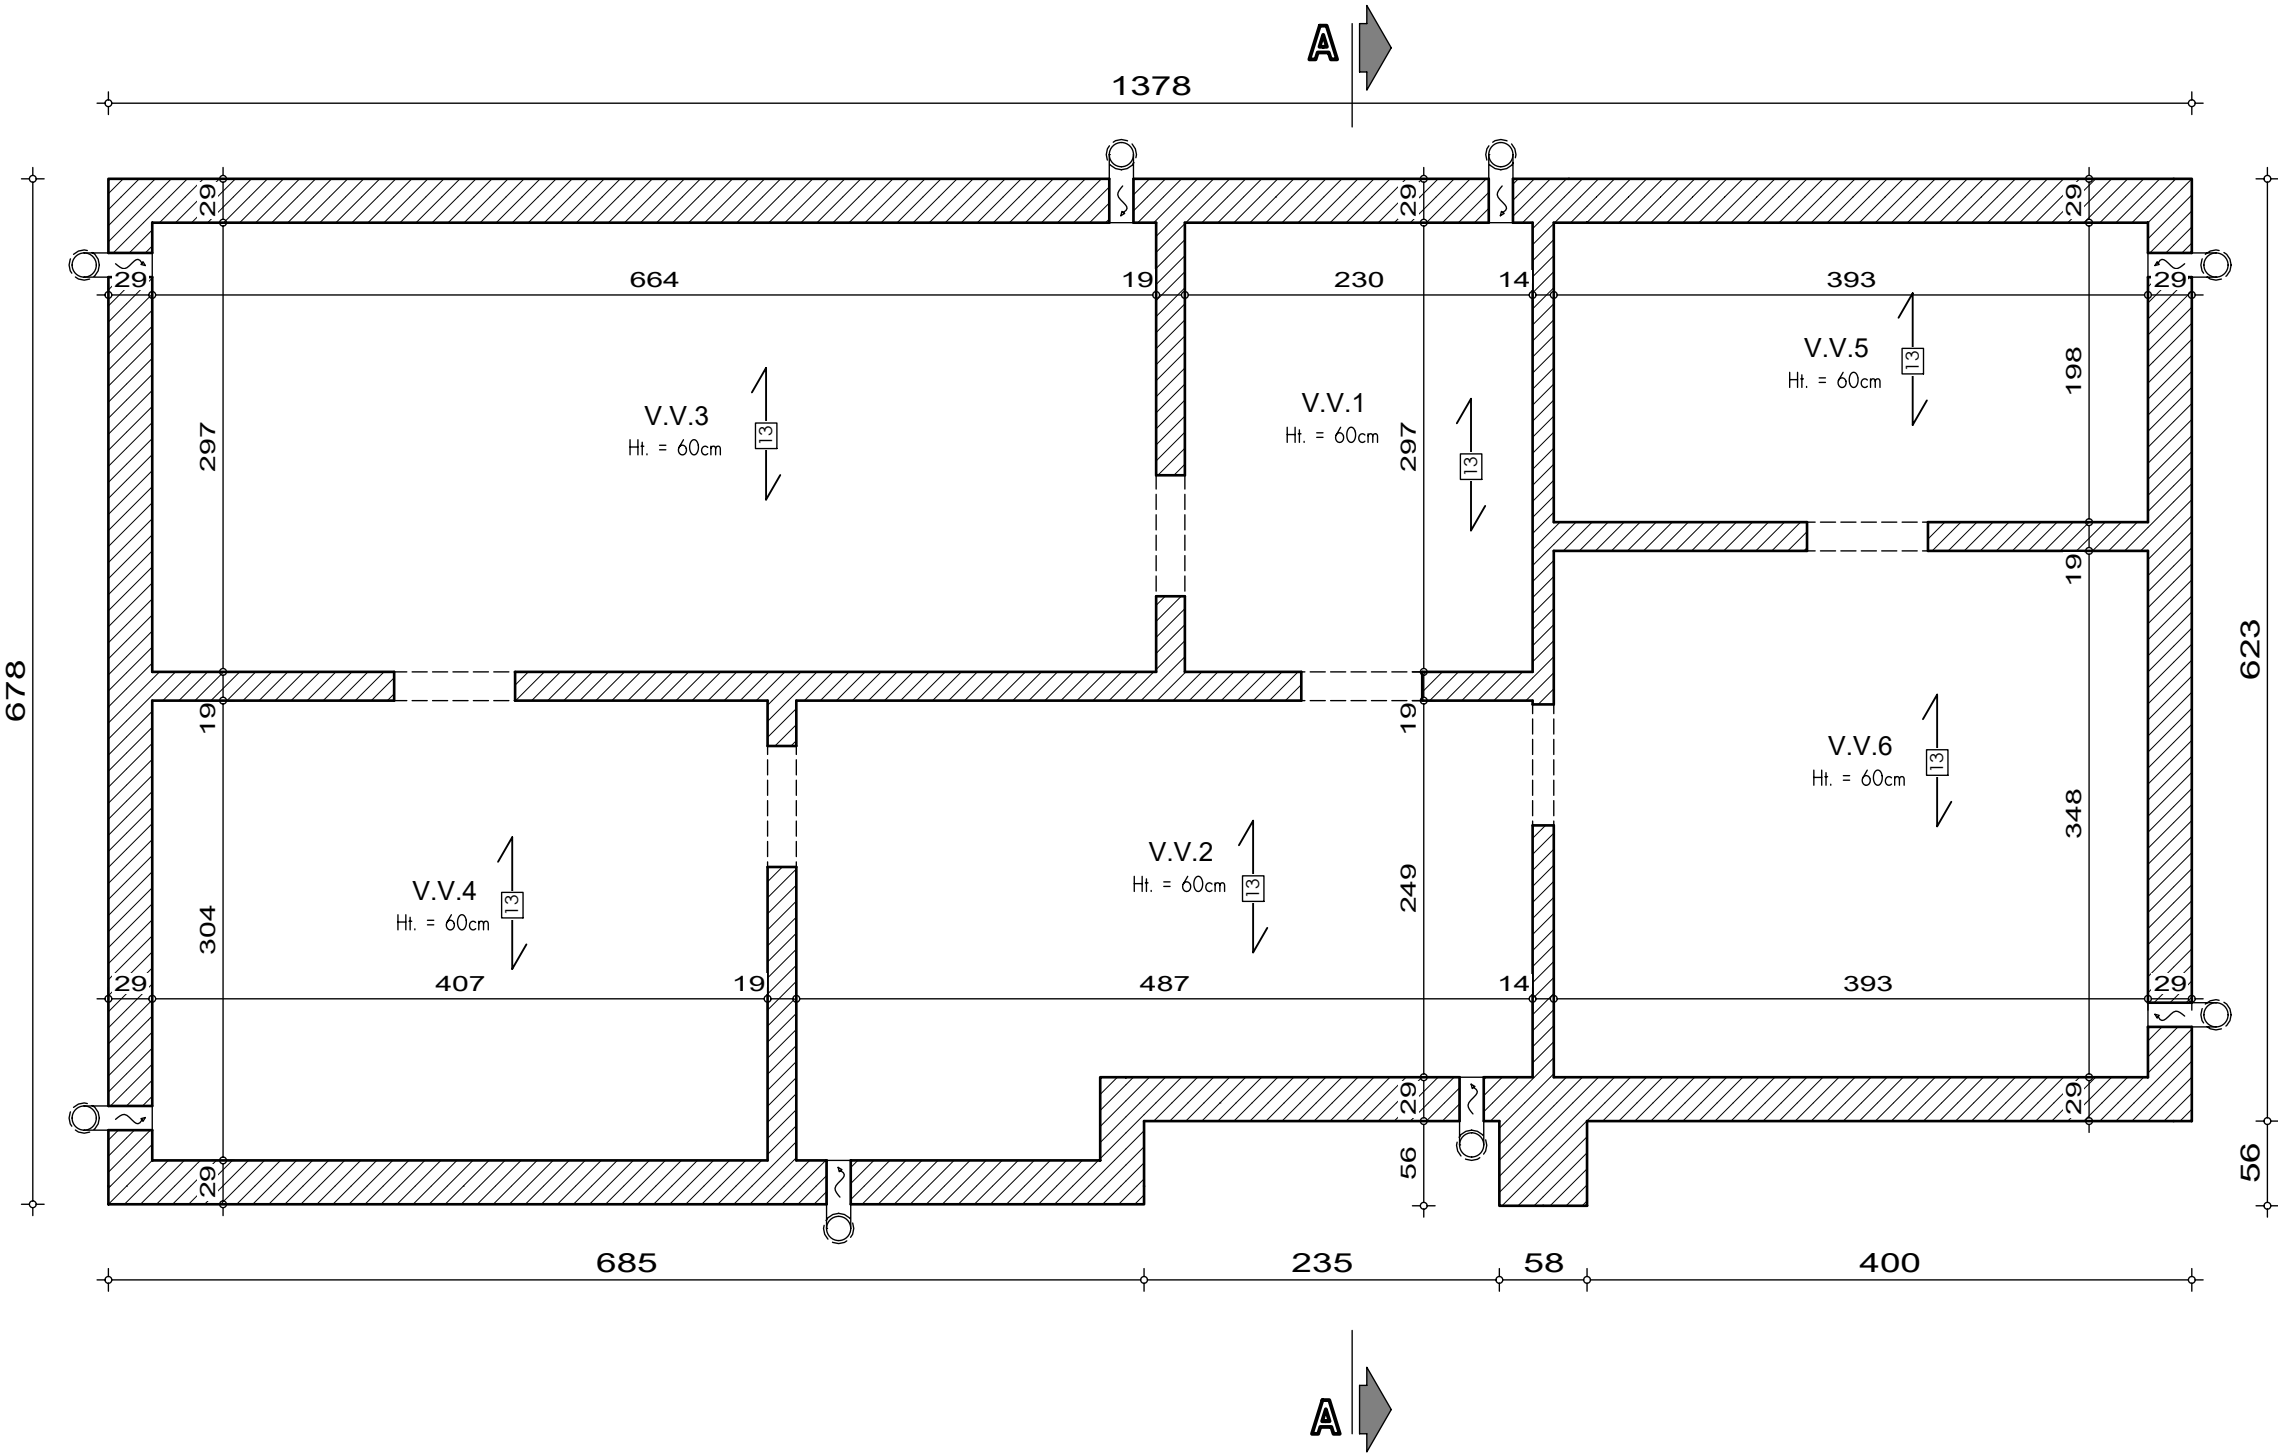

PLAN SOUS-SOL


AP-01-260132-LANGE-LOJU-MAEM	
Date :	08.03.2026
Echelle :	1/50

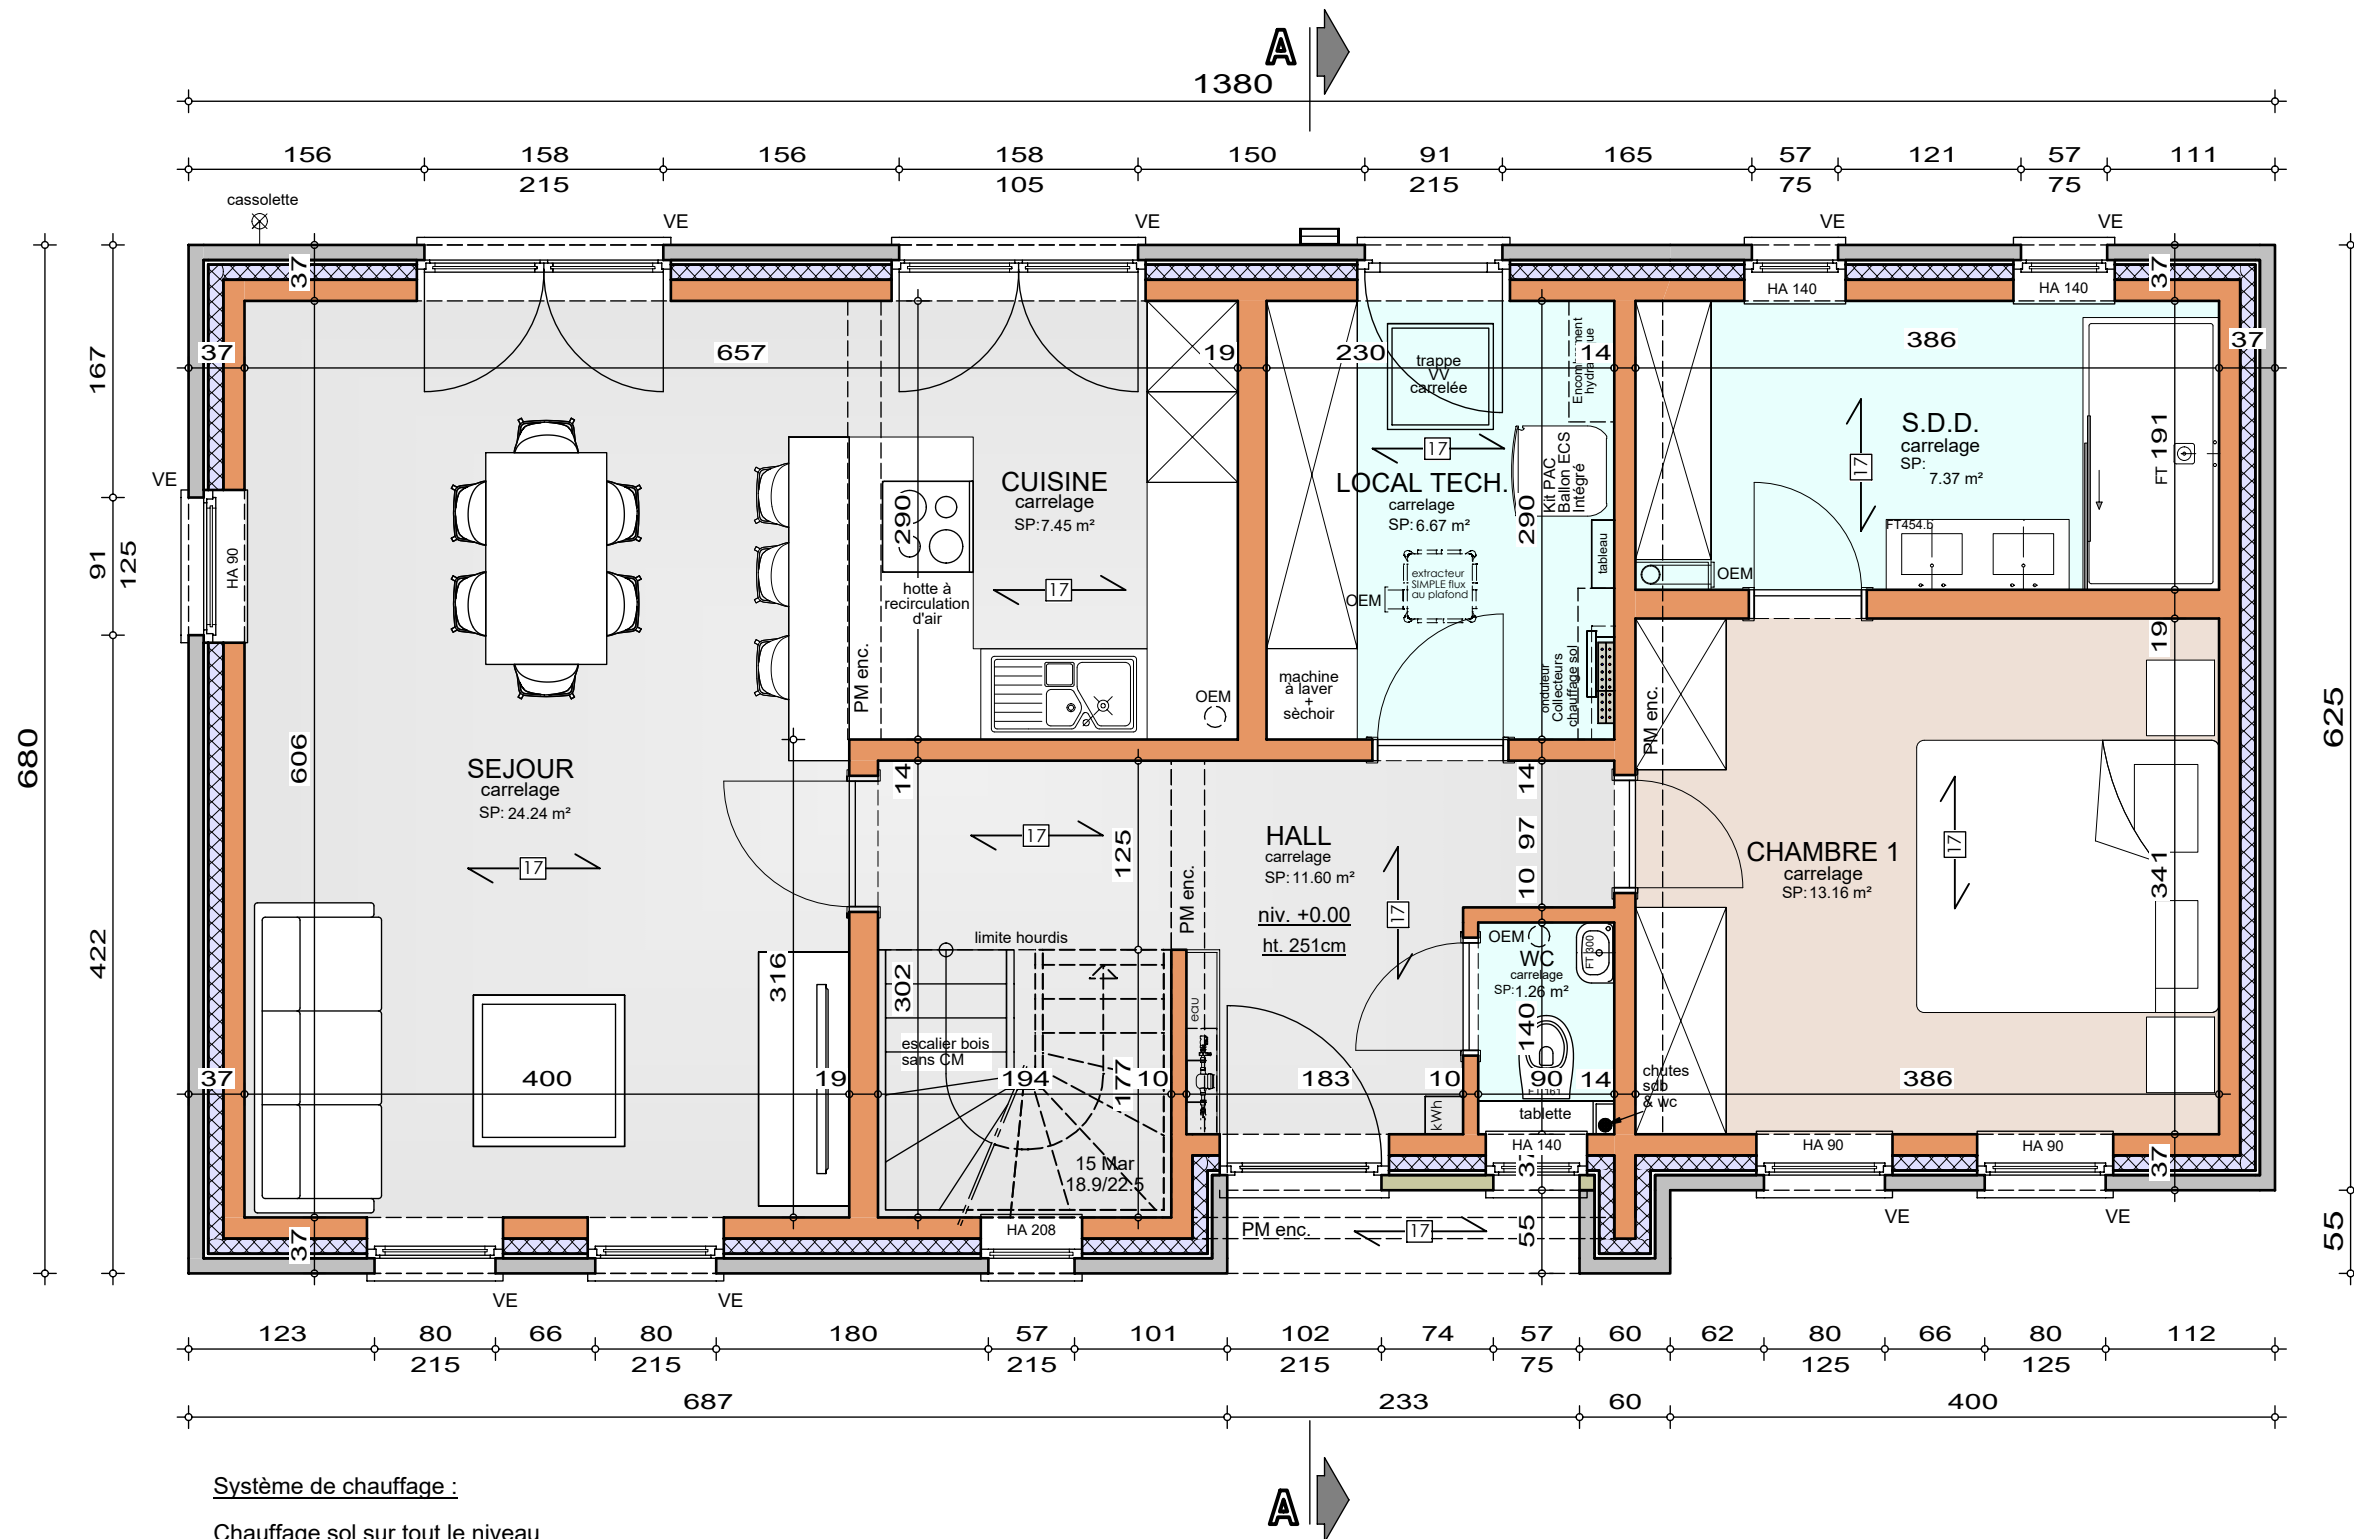

PLAN REZ-DE-CHAUSSEE

AP-01-260132-LANGE-LOJU-MAEM
Date : 08.03.2026
Echelle : 1/50

Projet de construction d'une habitation à **CHIMAY**

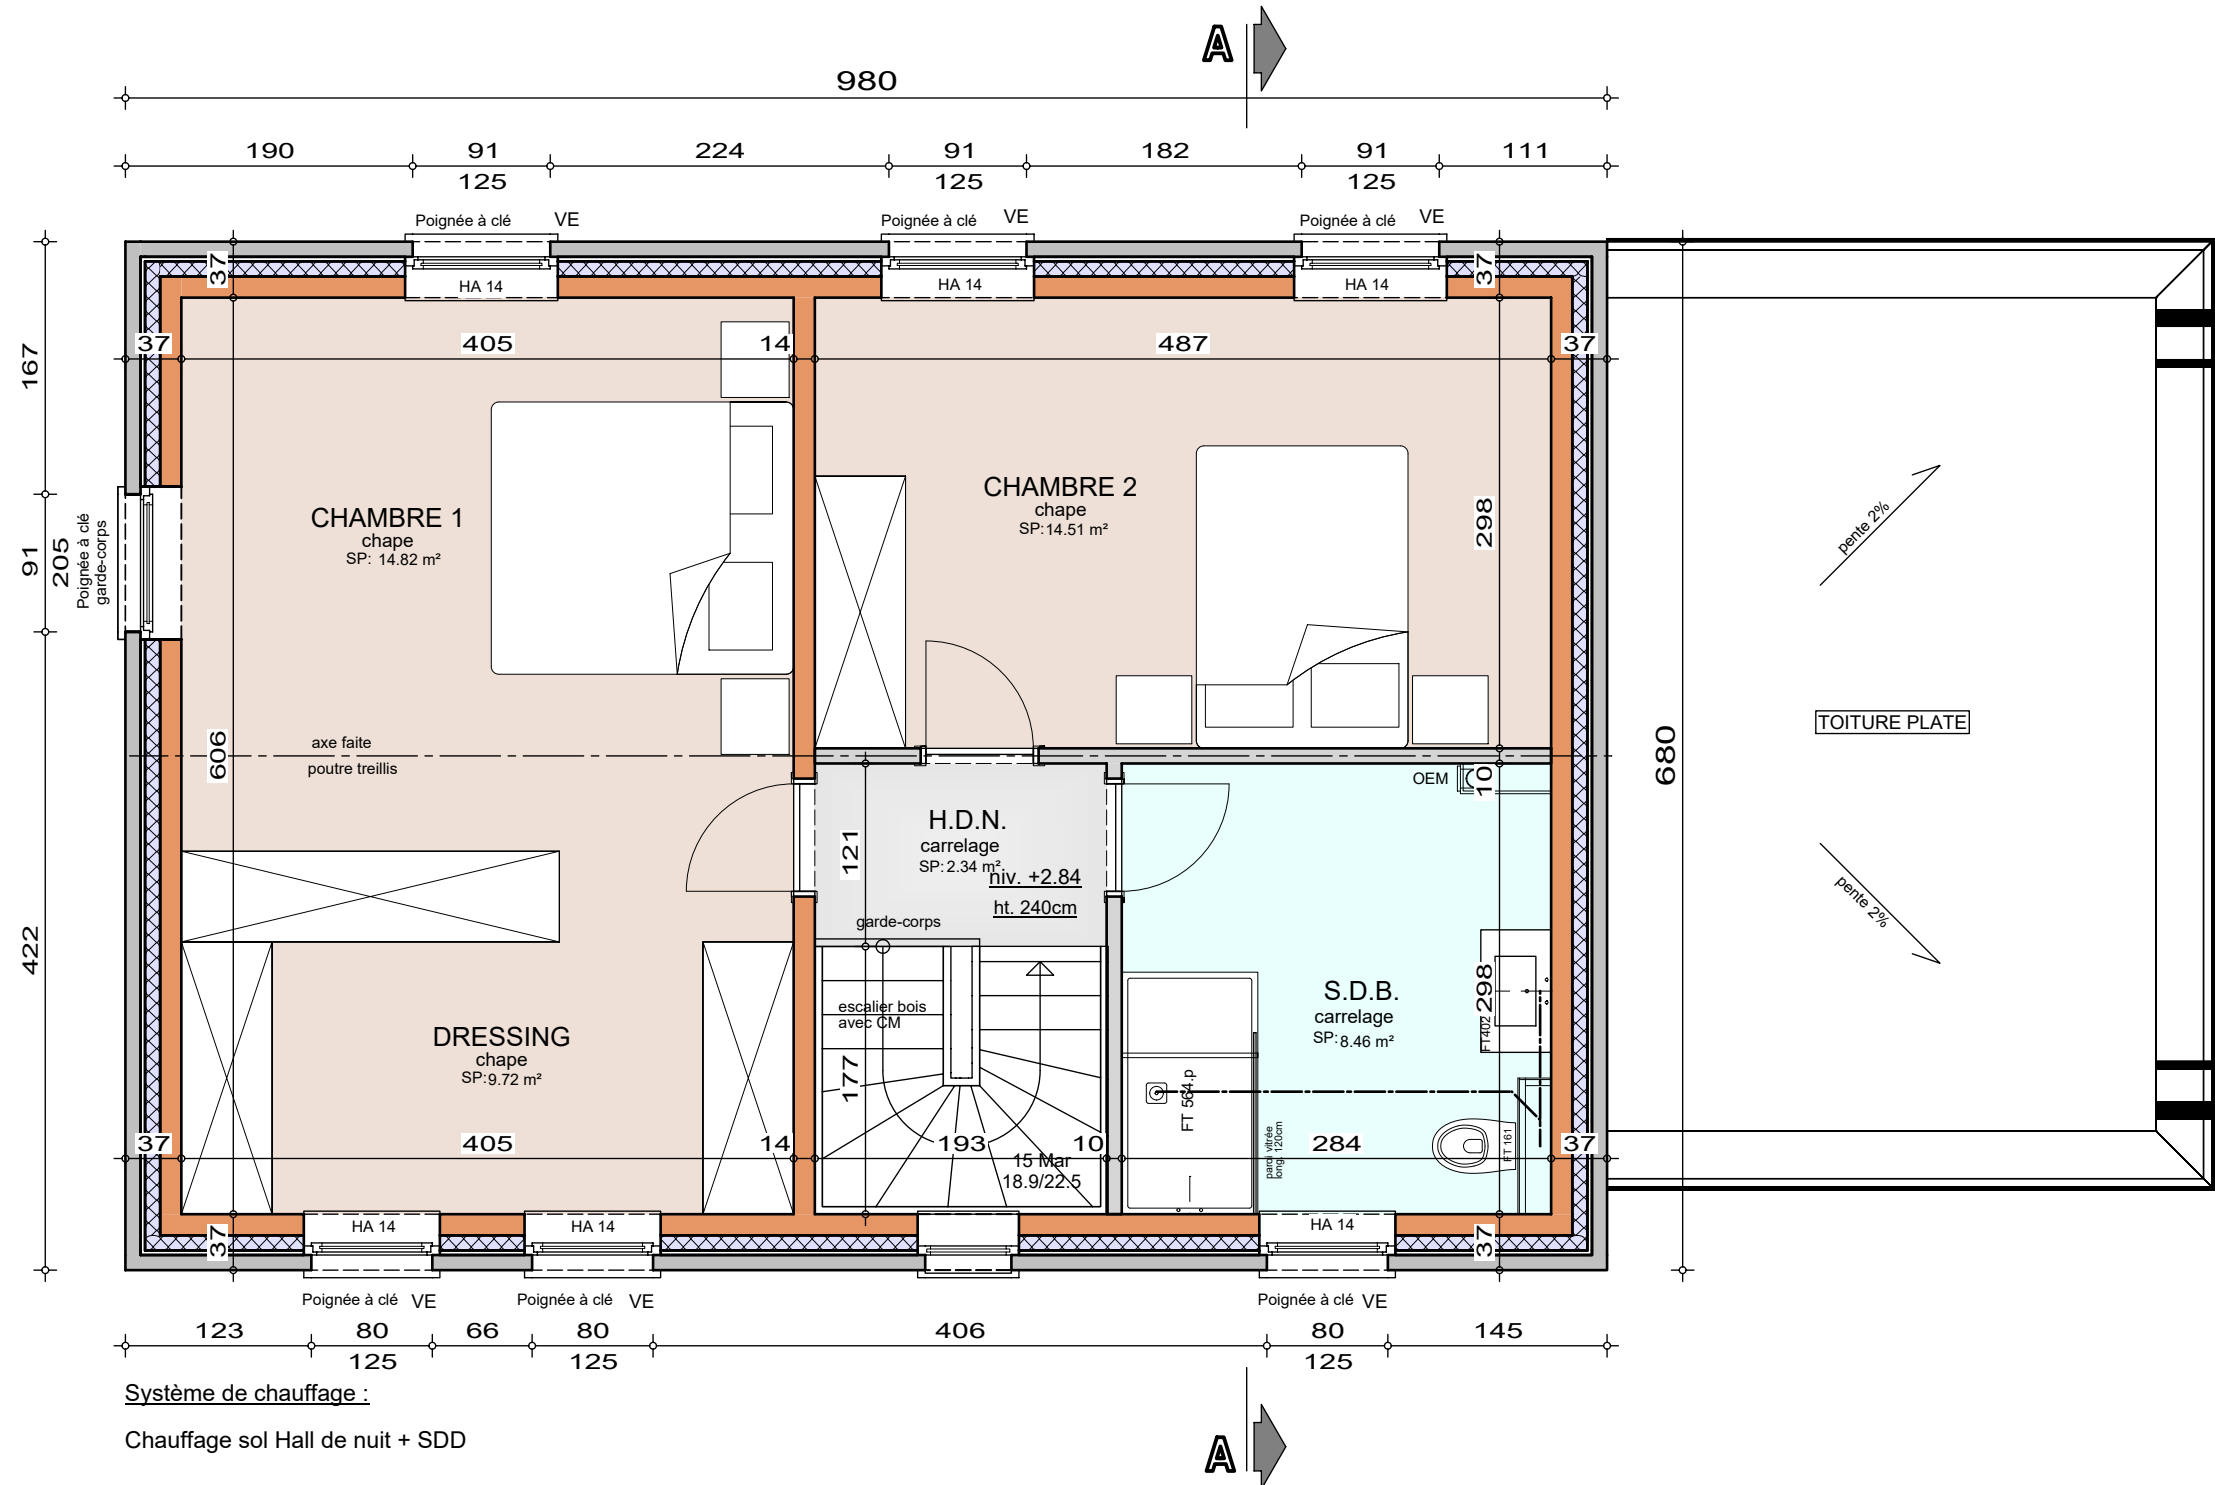

Le présent projet reste la propriété de la S.A. THOMAS & PIRON . Il est protégé par la législation en matière de création et ne peut en aucun cas faire l'objet d'une copie même partielle sans l'autorisation de l'auteur .




PLAN ETAGE

AP-01-260132-LANGE-LOJU-MAEM

Date : 08.03.2026

Echelle :	1/50
-----------	------

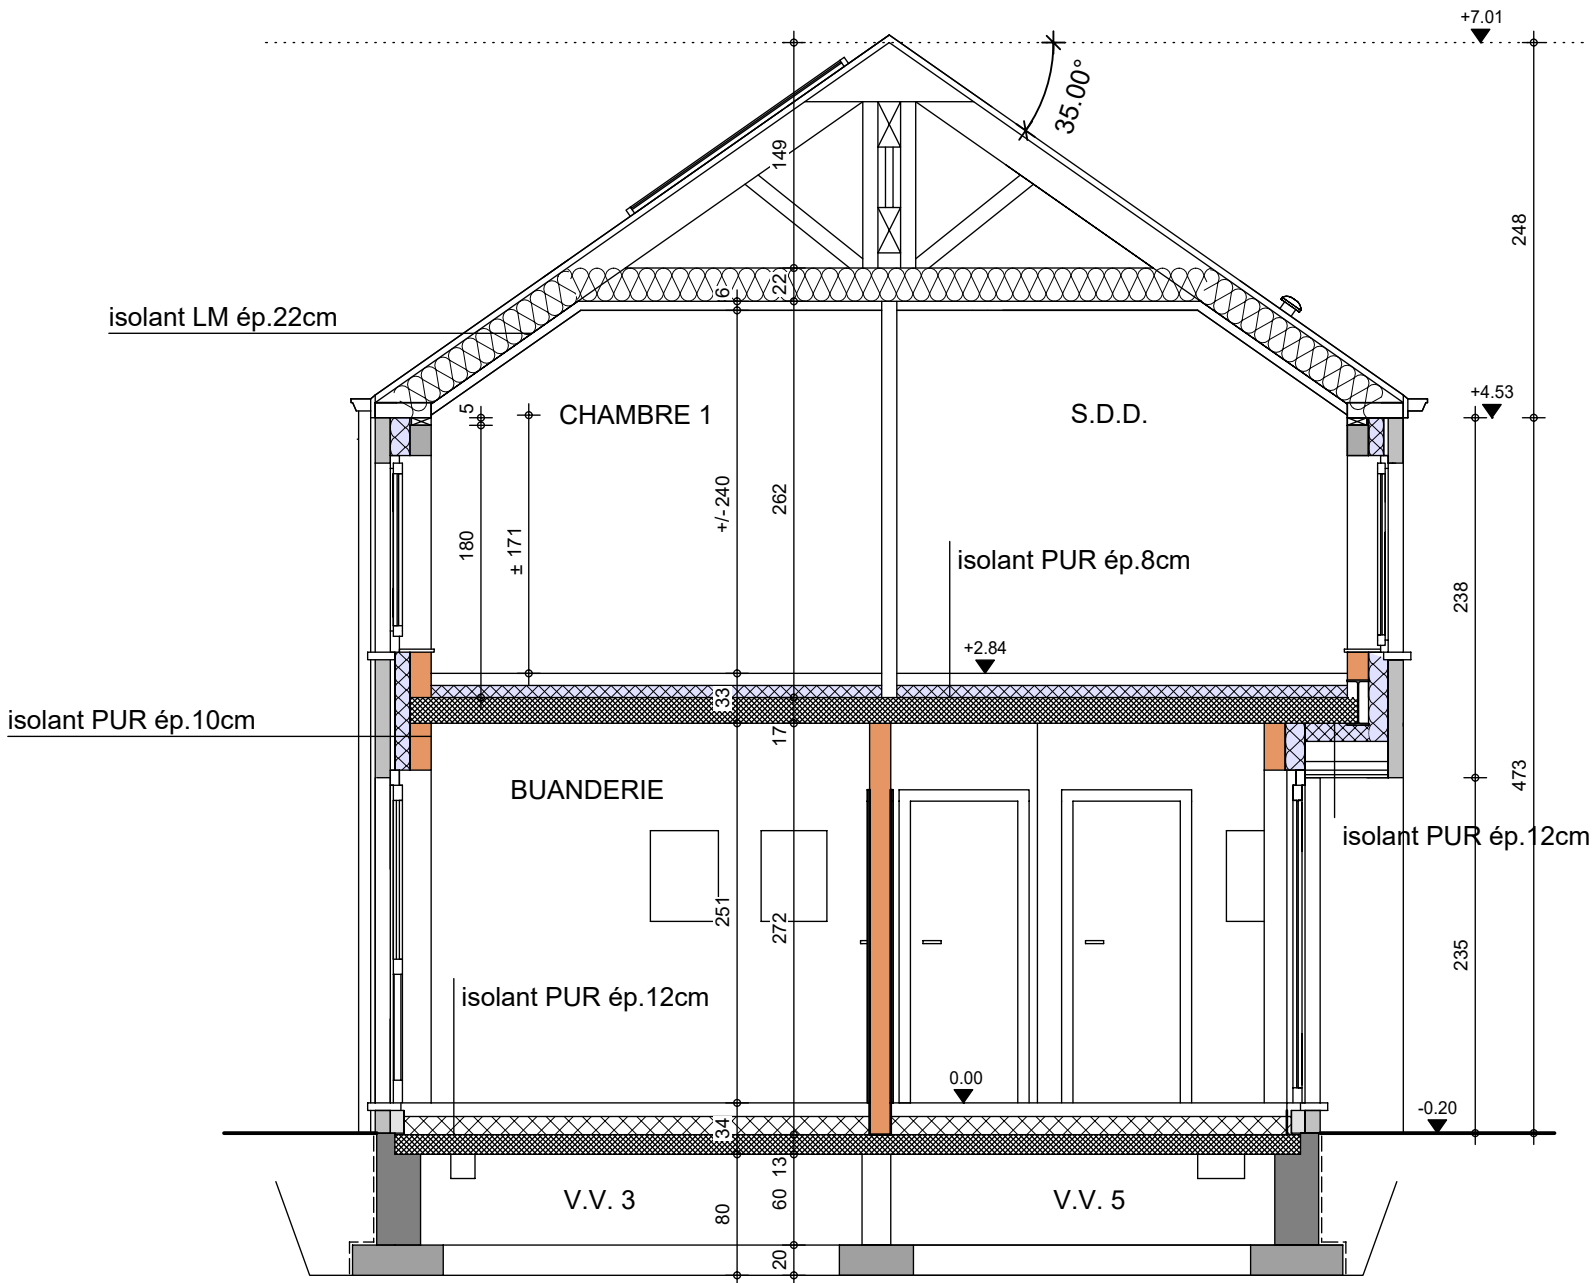

COUPE AA

AP-01-260132-LANGE-LOJU-MAEM	
Date :	08.03.2026
Echelle :	1/50

Mr LANGE

Projet de construction d'une habitation à CHIMAY

Image à titre d'illustration, non contractuelle.



FACADE AVANT

AP-260132-LANGE-LOJU-MAEM	
Date :	08.03.2026
Echelle :	

Le présent projet reste la propriété de la S.A. THOMAS & PIRON . Il est protégé par la législation en matière de création et ne peut en aucun cas faire l'objet d'une copie même partielle sans l'autorisation de l'auteur .



Image à titre d'illustration, non contractuelle.



FACADE ARRIERE



AP-260132-LANGE-LOJU-MAEM	
Date :	08.03.2026
Echelle :	

Le présent projet reste la propriété de la S.A. THOMAS & PIRON . Il est protégé par la législation en matière de création et ne peut en aucun cas faire l'objet d'une copie même partielle sans l'autorisation de l'auteur .



Image à titre d'illustration, non contractuelle.



FACADE DROITE



AP-260132-LANGE-LOJU-MAEM	
Date :	08.03.2026
Echelle :	

Le présent projet reste la propriété de la S.A. THOMAS & PIRON . Il est protégé par la législation en matière de création et ne peut en aucun cas faire l'objet d'une copie même partielle sans l'autorisation de l'auteur .



Image à titre d'illustration, non contractuelle.



FACADE GAUCHE



AP-260132-LANGE-LOJU-MAEM	
Date :	08.03.2026
Echelle :	

Le présent projet reste la propriété de la S.A. THOMAS & PIRON . Il est protégé par la législation en matière de création et ne peut en aucun cas faire l'objet d'une copie même partielle sans l'autorisation de l'auteur .