

Mr & Mme Langlois - François

Projet de construction d'une habitation à Saint Mard

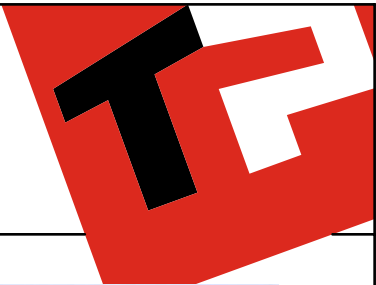


Image à titre d'illustration, non contractuelle.



Le présent projet reste la propriété de la S.A. THOMAS & PIRON. Il est protégé par la législation en matière de création et ne peut en aucun cas faire l'objet d'une copie même partielle sans l'autorisation de l'auteur.



PERSPECTIVE

AP-250420-01-VLGE-MELA

Date : 02/10/2025

Echelle :

Mr & Mme Langlois - François

Projet de construction d'une habitation à Saint Mard

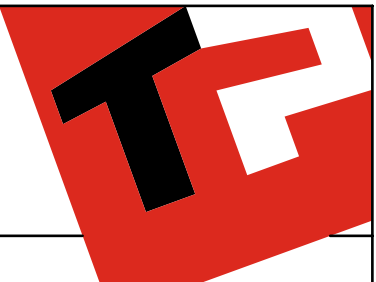


Image à titre d'illustration, non contractuelle.



Le présent projet reste la propriété de la S.A. THOMAS & PIRON. Il est protégé par la législation en matière de création et ne peut en aucun cas faire l'objet d'une copie même partielle sans l'autorisation de l'auteur.



PERSPECTIVE

AP-250420-01-VLGE-MELA

Date : 02/10/2025

Echelle :

Mr & Mme Langlois - François

Projet de construction d'une habitation à Saint Mard



Image à titre d'illustration, non contractuelle.



Le présent projet reste la propriété de la S.A. THOMAS & PIRON. Il est protégé par la législation en matière de création et ne peut en aucun cas faire l'objet d'une copie même partielle sans l'autorisation de l'auteur.




PERSPECTIVE

AP-250420-01-VLGE-MELA	
Date :	02/10/2025
Echelle :	

Mr & Mme Langlois - François

Projet de construction d'une habitation à Saint Mard

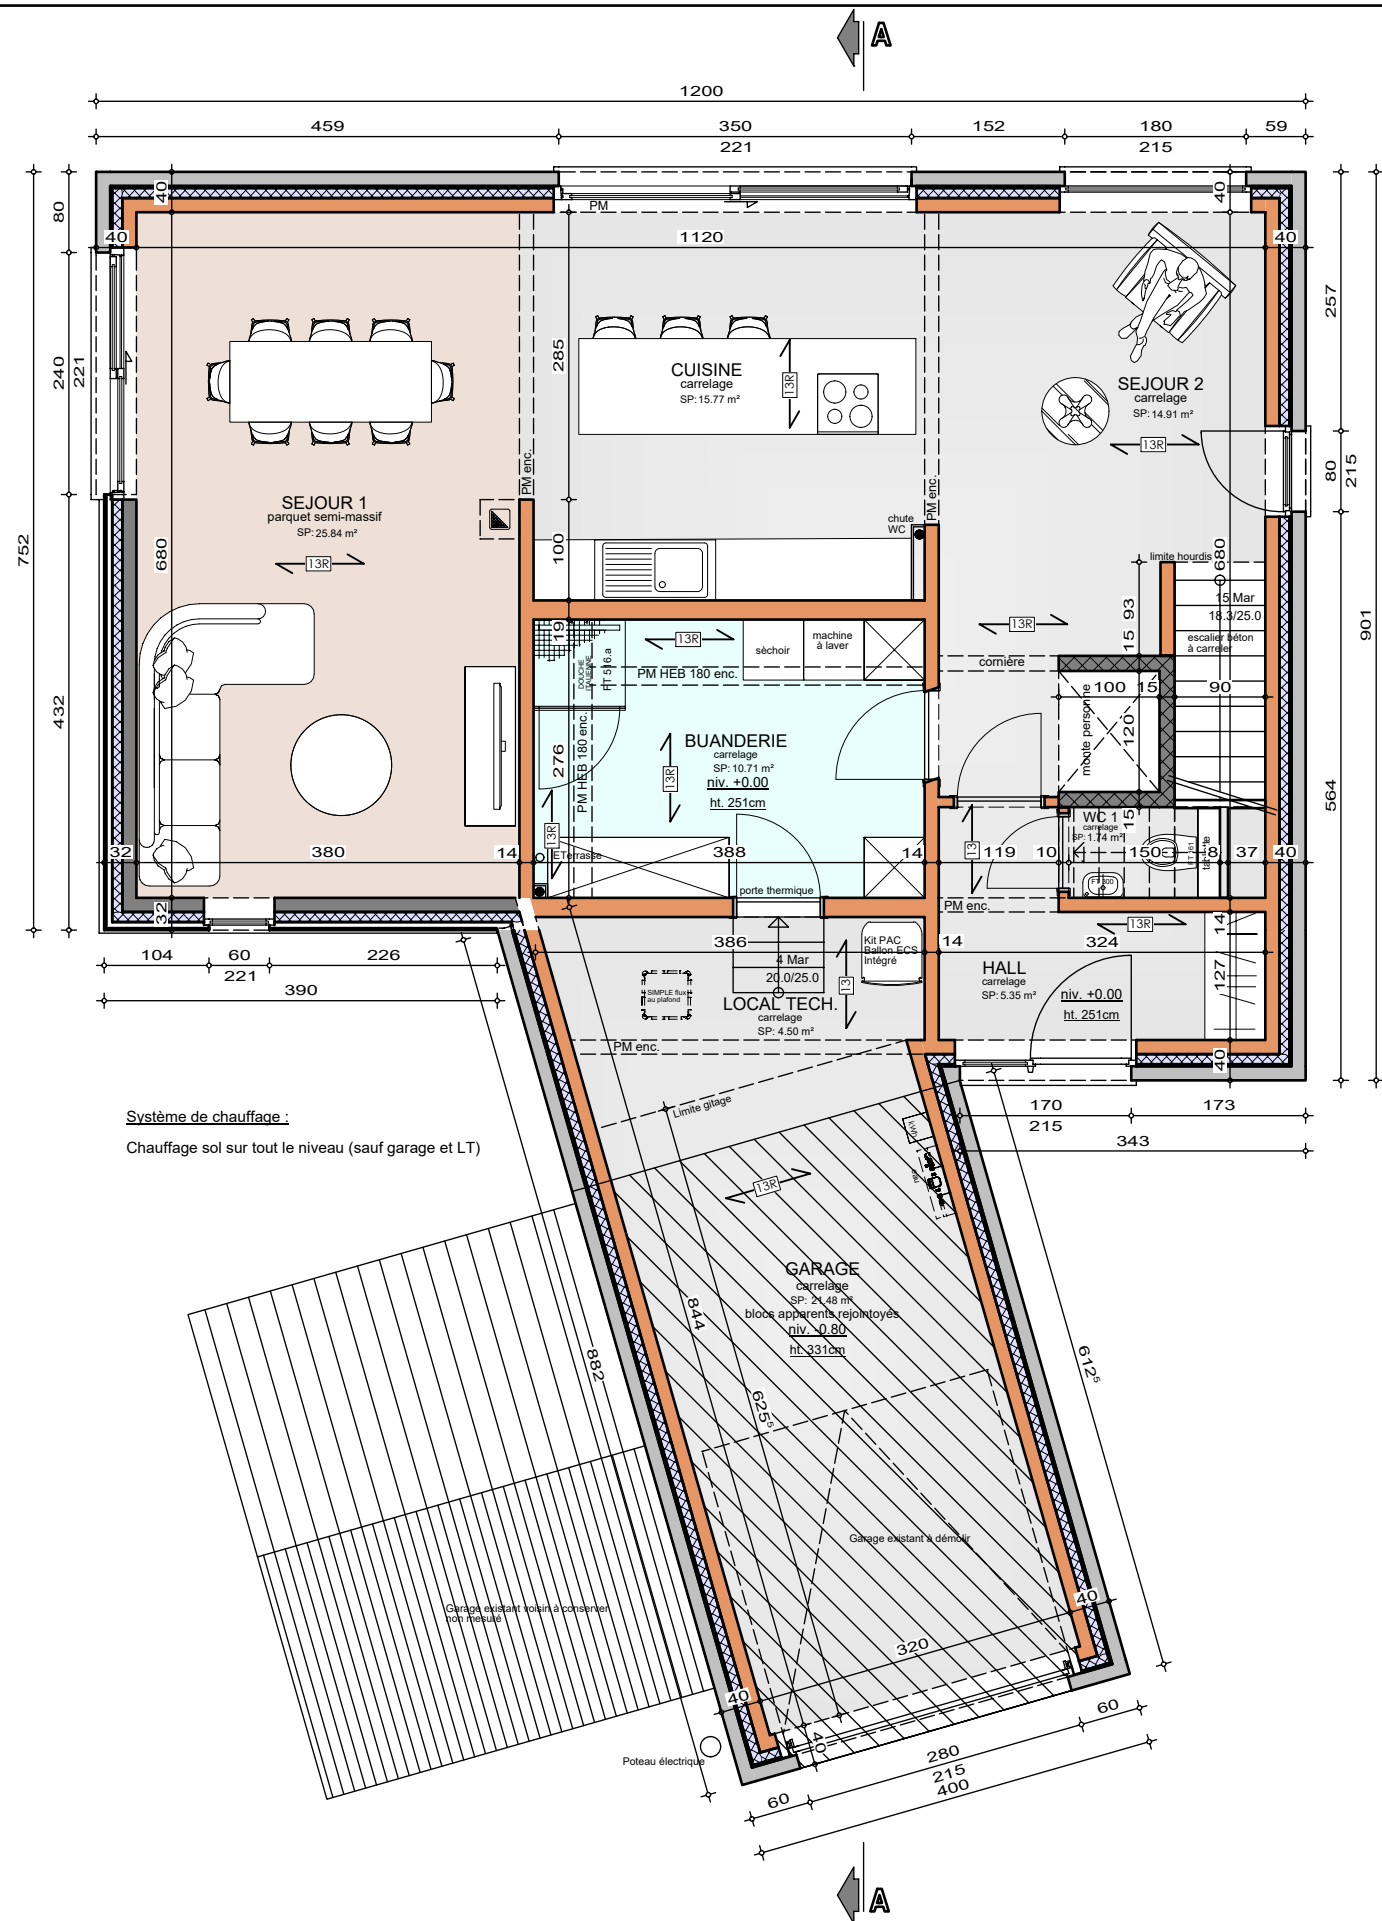

Système de chauffage :
Chauffage sol sur tout le niveau (sauf garage et LT)




REZ-DE-CHAUSSEE

AP-250420-01-VLGE-MELA
Date : 02/10/2025
Echelle : 1/75

Le présent projet reste la propriété de la S.A. THOMAS & PIRON. Il est protégé par la législation en matière de création et ne peut en aucun cas faire l'objet d'une copie même partielle sans l'autorisation de l'auteur.





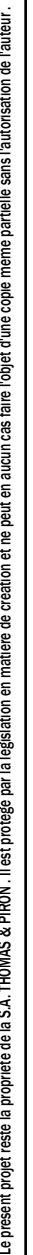



Mr & Mme Langlois - François

Projet de construction d'une habitation à Saint Mard

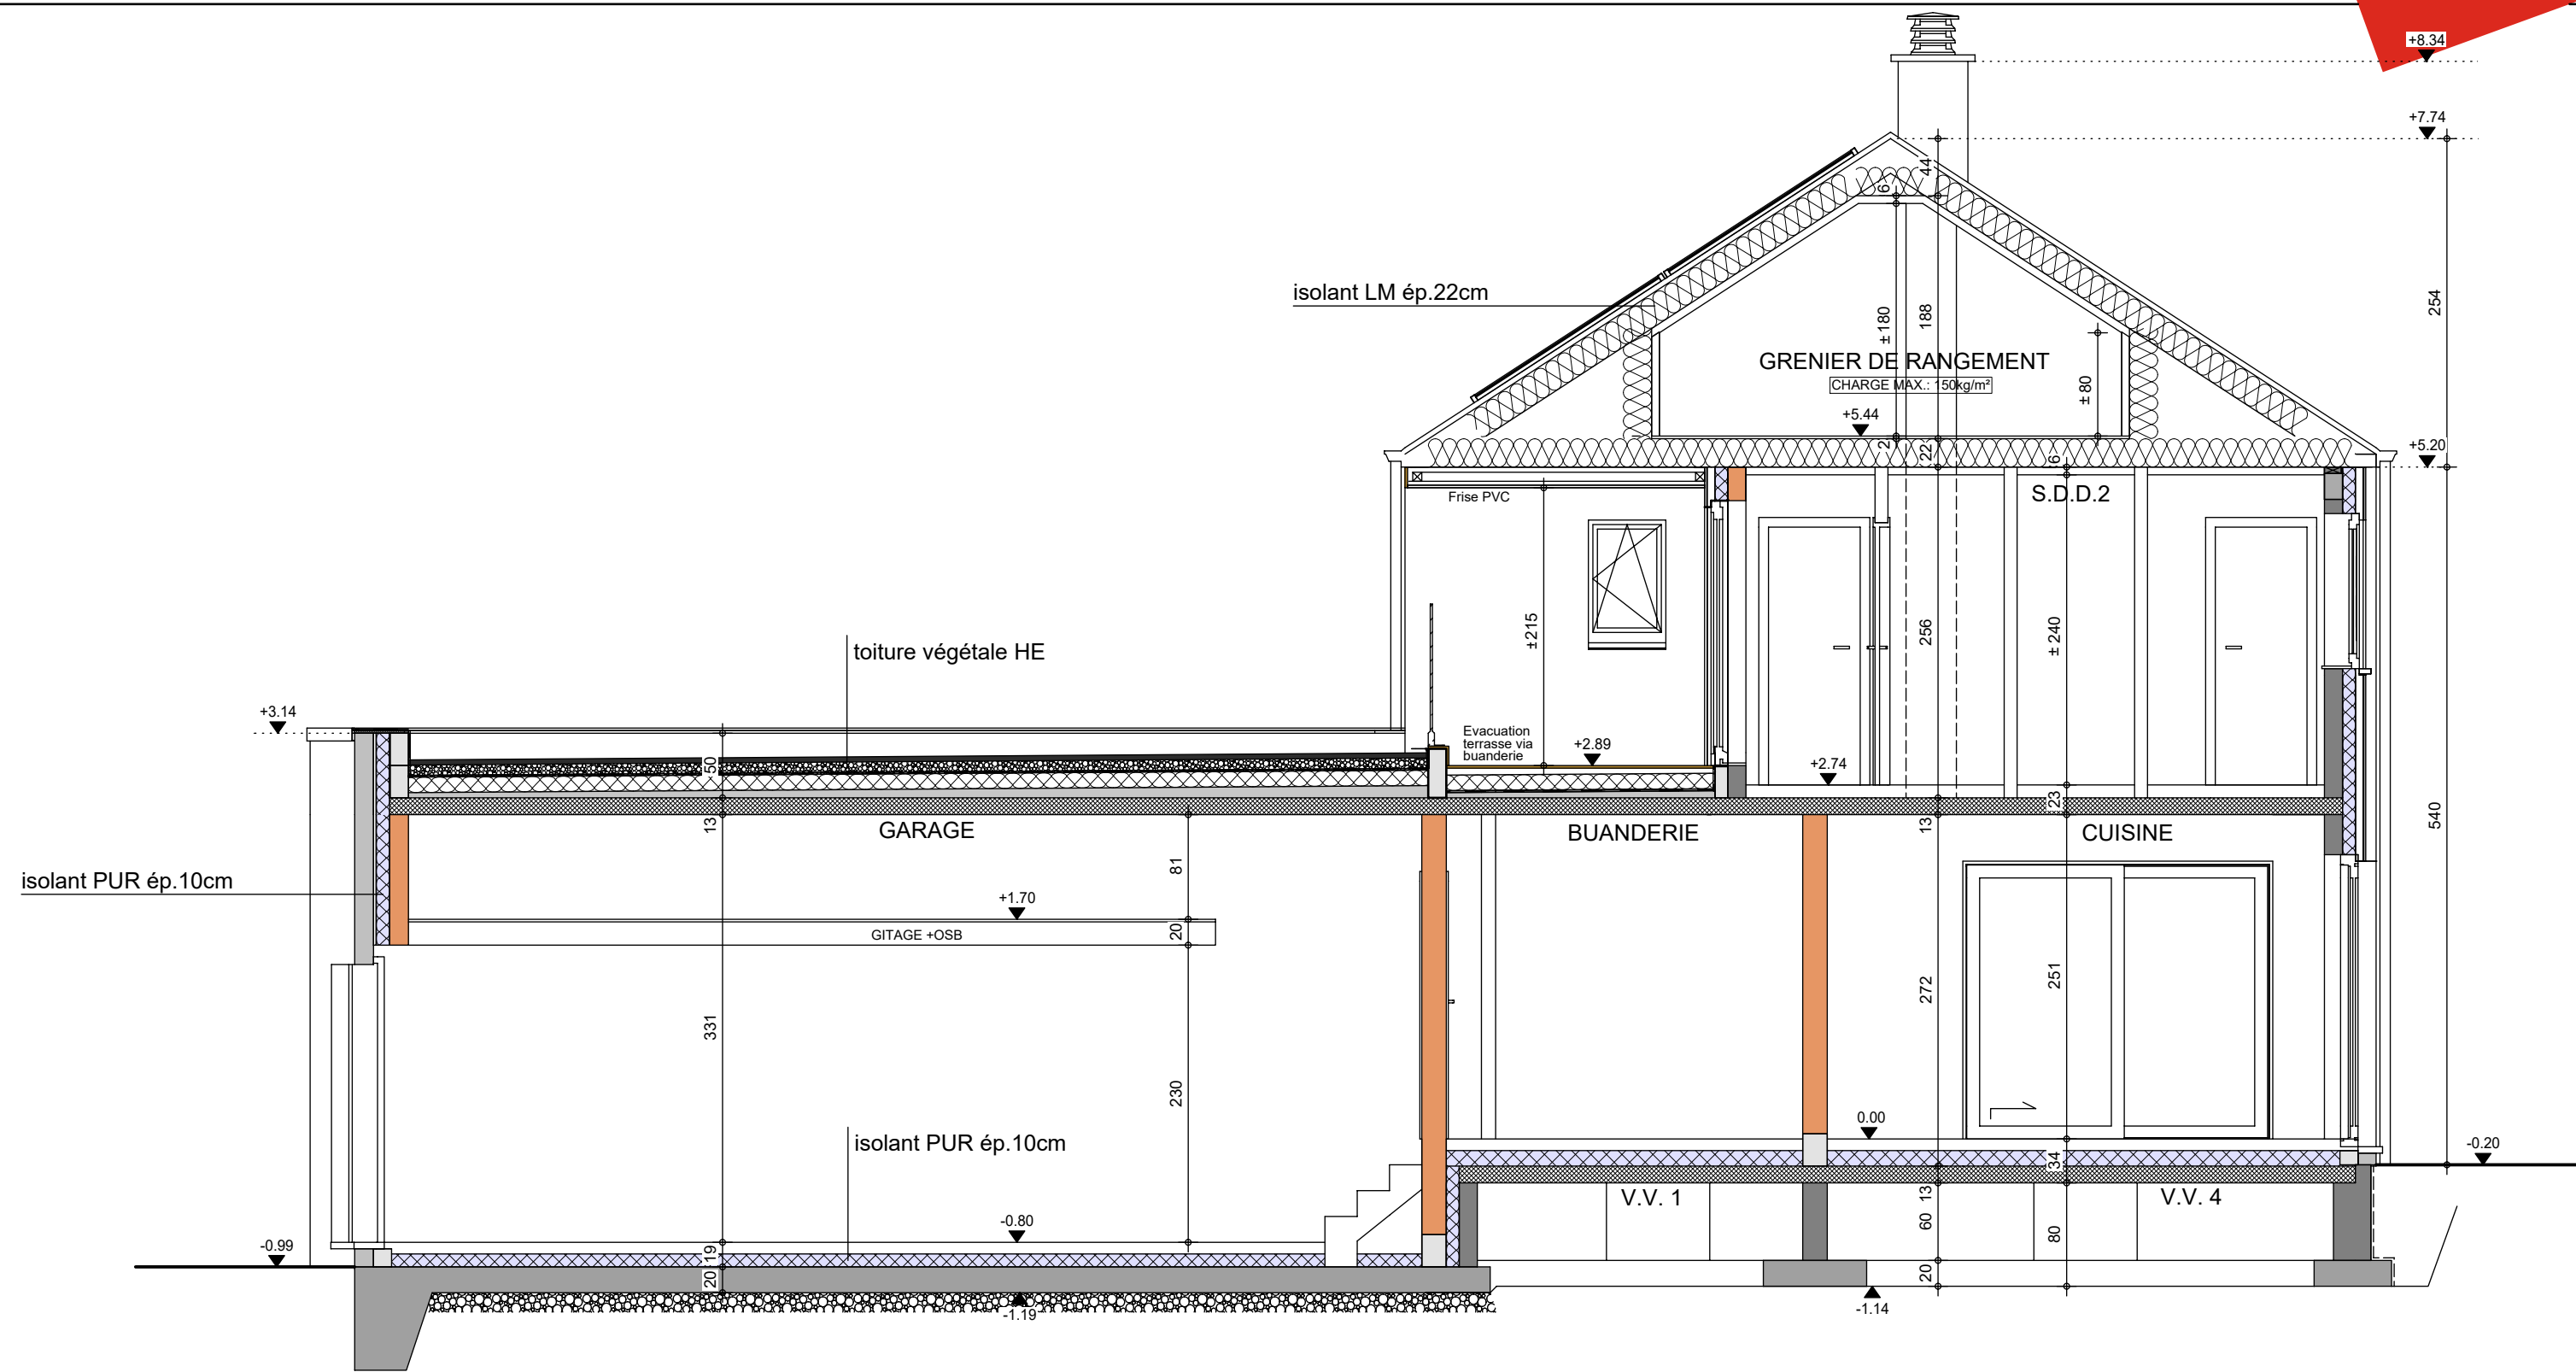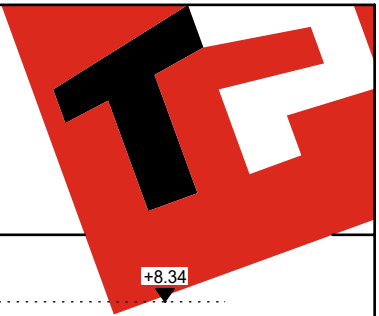

COUPE AA

AP-250420-01-VLGE-MELA	
Date :	02/10/2025
Echelle :	1/50



Le présent projet reste la propriété de la S.A. THOMAS & PIRON. Il est protégé par la législation en matière de création et ne peut en aucun cas faire l'objet d'une copie même partielle sans l'autorisation de l'auteur.

Mr & Mme Langlois - François

Projet de construction d'une habitation à Saint Mard

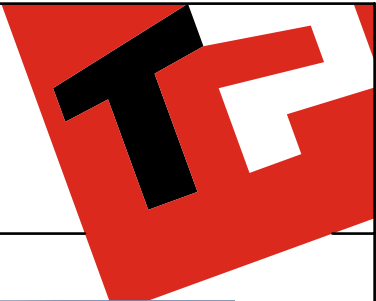


Image à titre d'illustration, non contractuelle.



Le présent projet reste la propriété de la S.A. THOMAS & PIRON. Il est protégé par la législation en matière de création et ne peut en aucun cas faire l'objet d'une copie même partielle sans l'autorisation de l'auteur.



FACADE AVANT

AP-250420-01-VLGE-MELA	
Date :	02/10/2025
Echelle :	1/50

Mr & Mme Langlois - François

Projet de construction d'une habitation à Saint Mard



Le présent projet reste la propriété de la S.A. THOMAS & PIRON. Il est protégé par la législation en matière de création et ne peut en aucun cas faire l'objet d'une copie même partielle sans l'autorisation de l'auteur.



FACADE ARRIERE

AP-250420-01-VLGE-MELA	
Date :	02/10/2025
Echelle :	1/50

Mr & Mme Langlois - François

Projet de construction d'une habitation à Saint Mard



Le présent projet reste la propriété de la S.A. THOMAS & PIRON. Il est protégé par la législation en matière de création et ne peut en aucun cas faire l'objet d'une copie même partielle sans l'autorisation de l'auteur.



PIGNON DROIT

AP-250420-01-VLGE-MELA	
Date :	02/10/2025
Echelle :	1/50

Mr & Mme Langlois - François

Projet de construction d'une habitation à Saint Mard



PIGNON GAUCHE

AP-250420-01-VLGE-MELA	
Date :	02/10/2025
Echelle :	1/50