


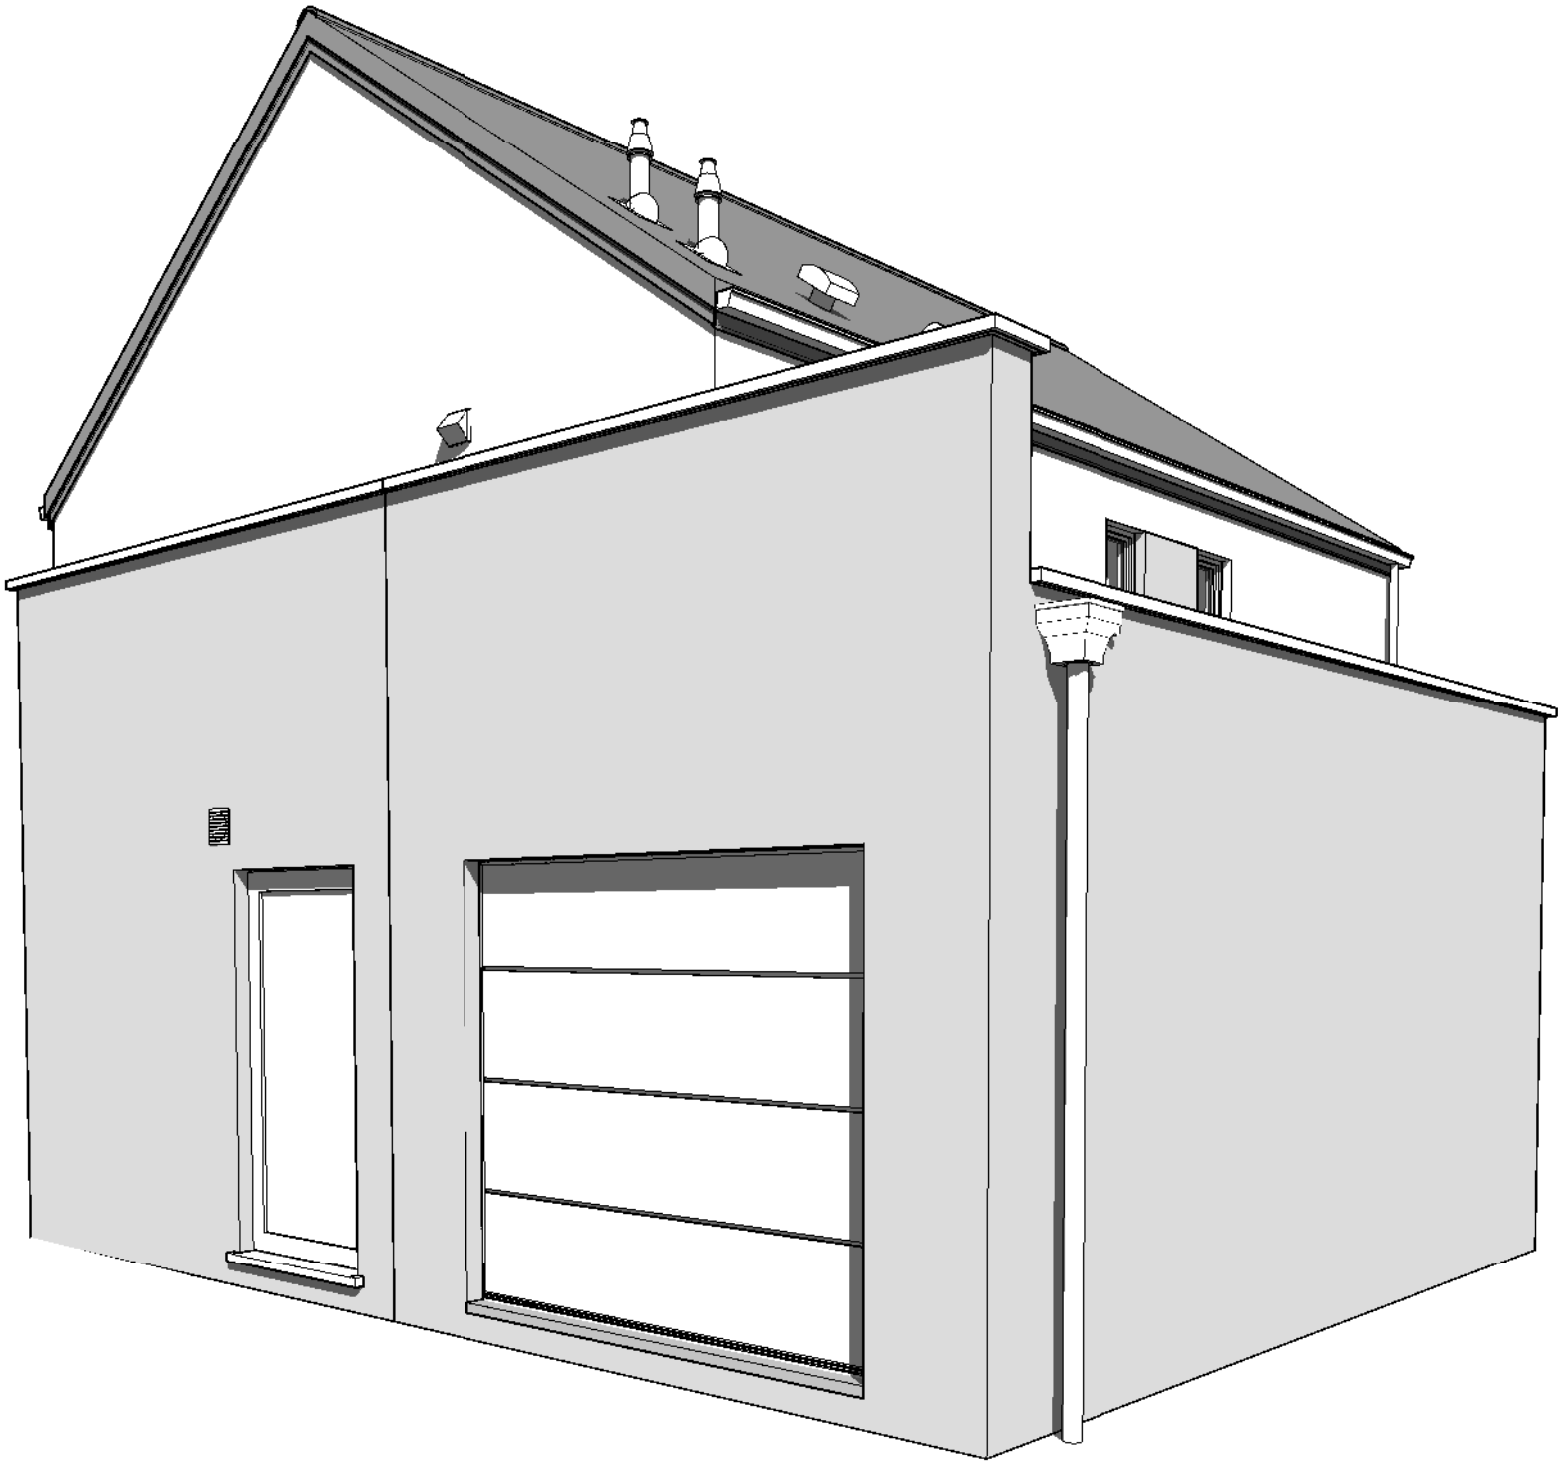

AP-220611.01-/VAD/TOEL		
Date :	20/11/2023	Echelle :

Le présent projet reste la propriété de la S.A. THOMAS & PIRON. est protégé par la législation en matière de création et ne peut en aucun cas être copié d'une copie même partielle sans l'autorisation de l'auteur.




AP-220611.01-/VAD/TOEL		
Date :	20/11/2023	Echelle :

Le présent projet reste la propriété de la S.A. THOMAS & PIRON. est protégé par la législation en matière de création et ne peut en aucun cas faire l'objet d'une copie même partielle sans l'autorisation de l'auteur.




AP-220611.01-/VAD/TOEL		
Date :	20/11/2023	Echelle :



Le présent projet reste la propriété de la S.A. THOMAS & PIRON. est protégé par la législation en matière de création et ne peut en aucun cas faire l'objet d'une copie même partielle sans l'autorisation de l'auteur.

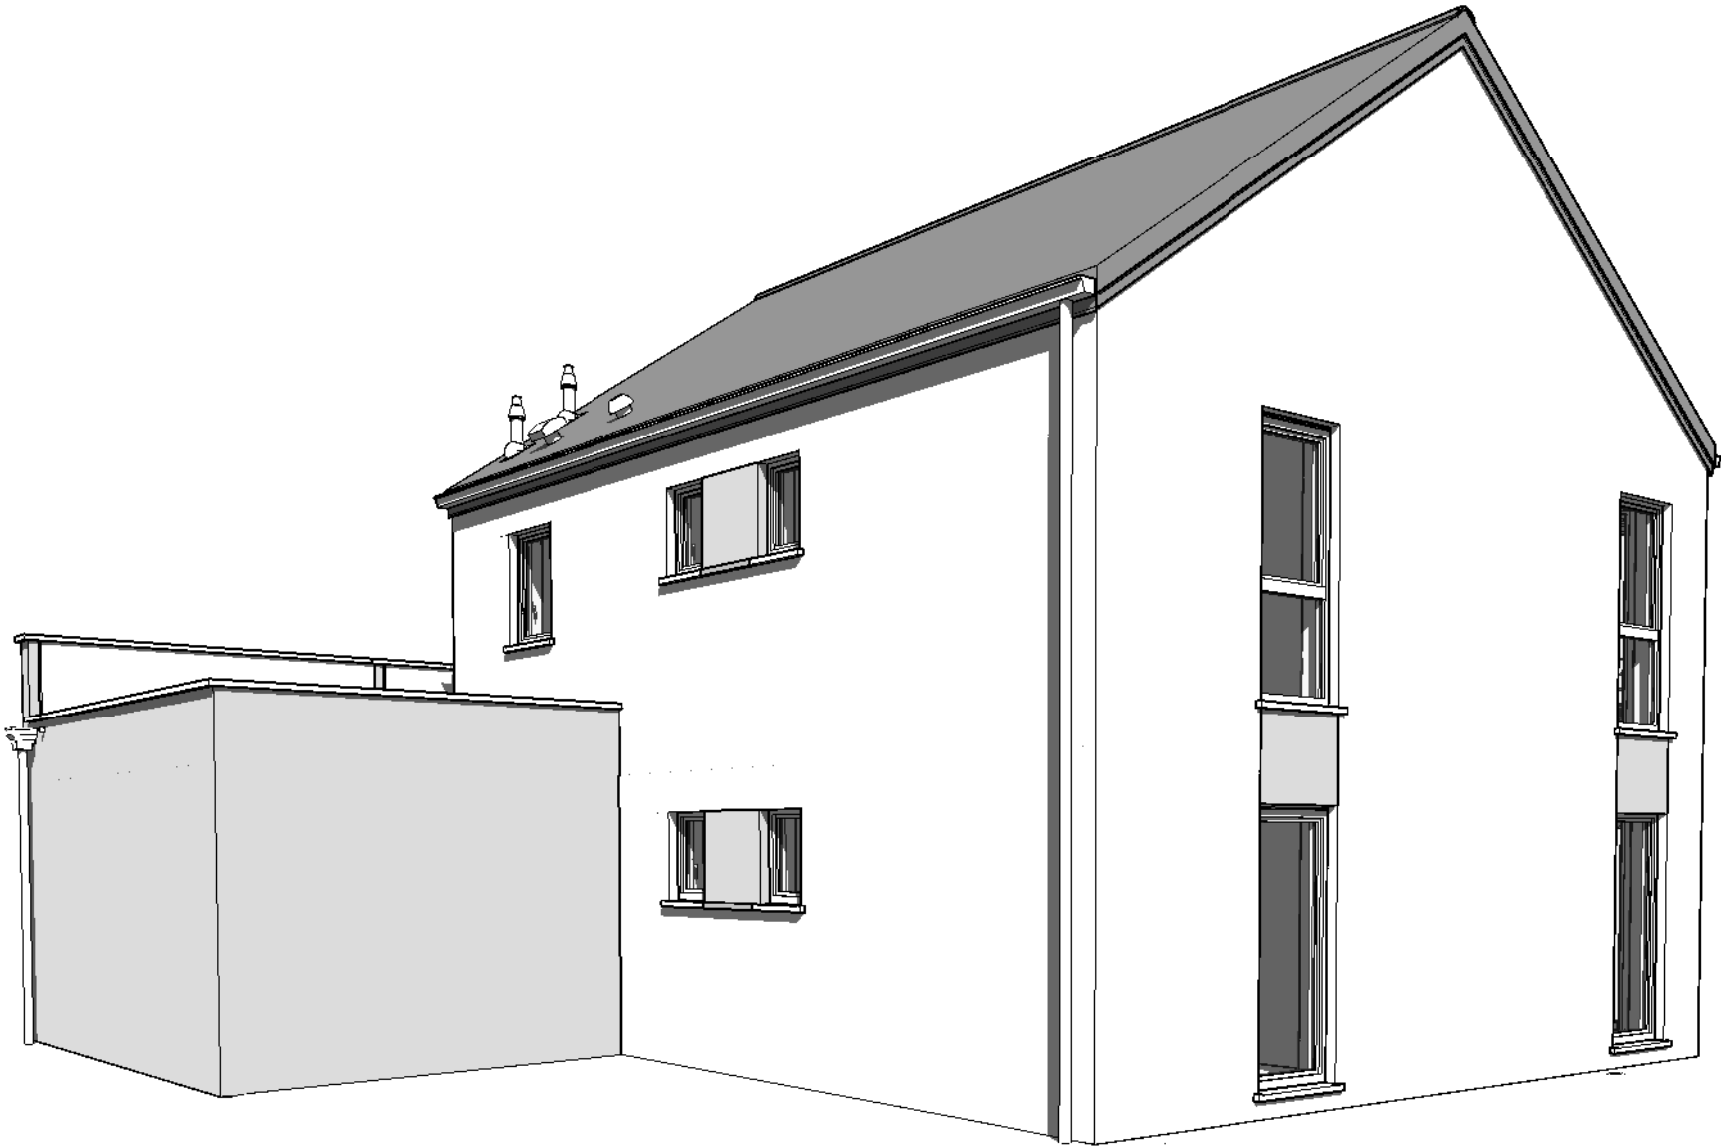

AP-220611.01-/VAD/TOEL		
Date :	20/11/2023	Echelle :

Le présent projet reste la propriété de la S.A. THOMAS & PIRON. est protégé par la législation en matière de création et ne peut en aucun cas faire l'objet d'une copie même partielle sans l'autorisation de l'auteur.

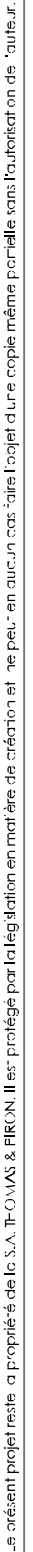


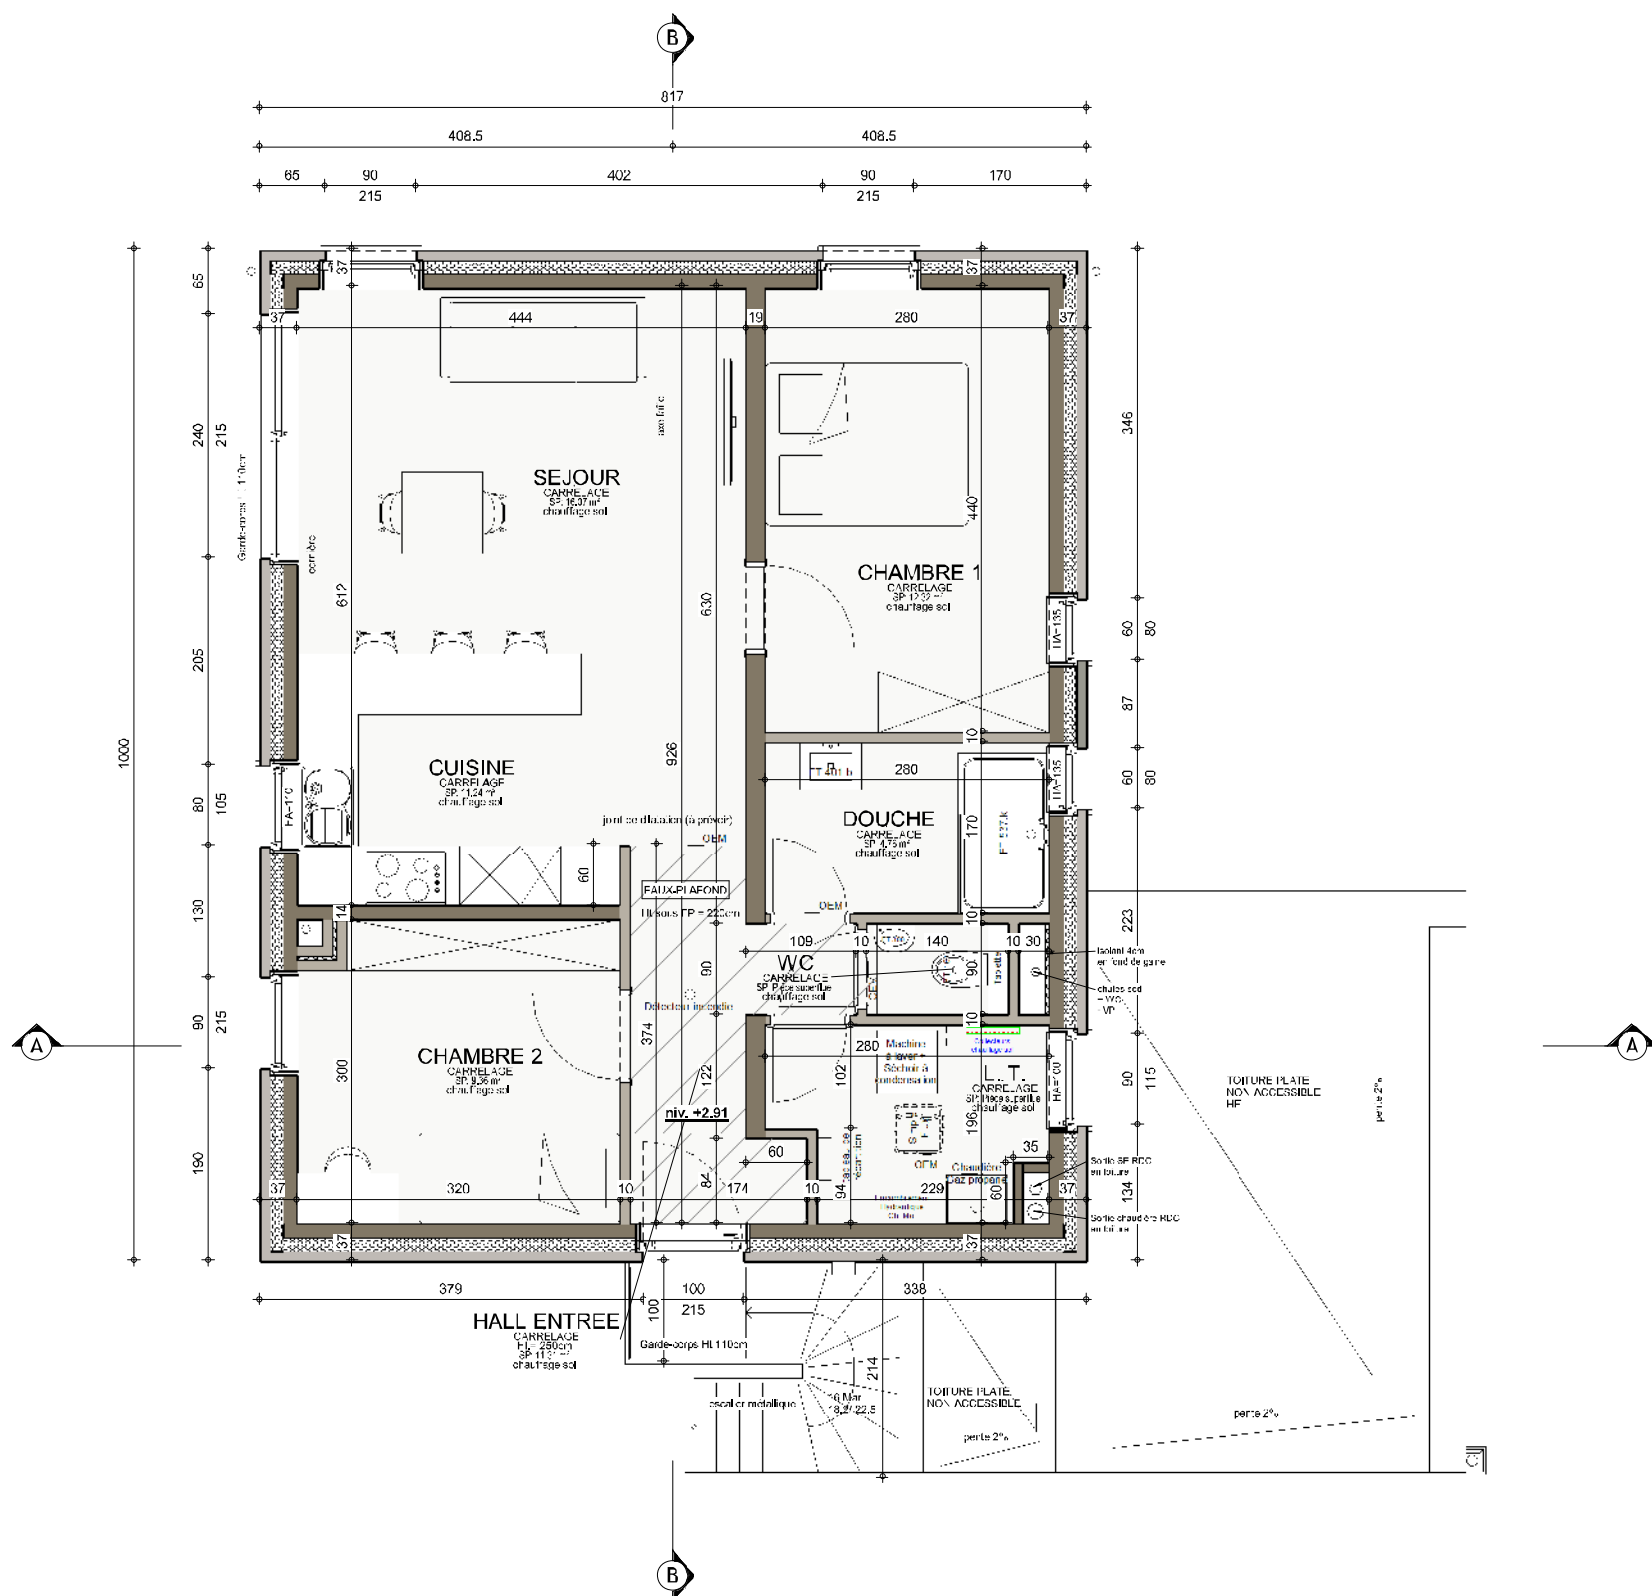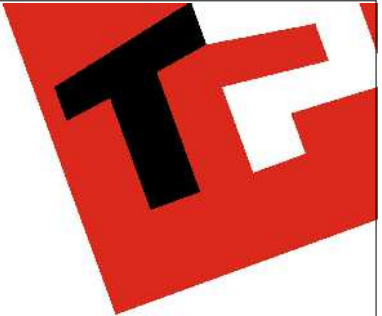


ETAGE

AP-220611.01-/VAD/TOEL			
Date :	20/11/2023	Echelle :	1/75

Le présent projet reste la propriété de la S.A. THOMAS & PIRON. Il est protégé par la législation en matière de création et ne peut, en aucun cas, être l'objet d'une copie même partielle sans l'autorisation de l'auteur.

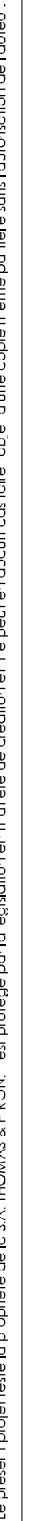



3 : 420mm x 297mm

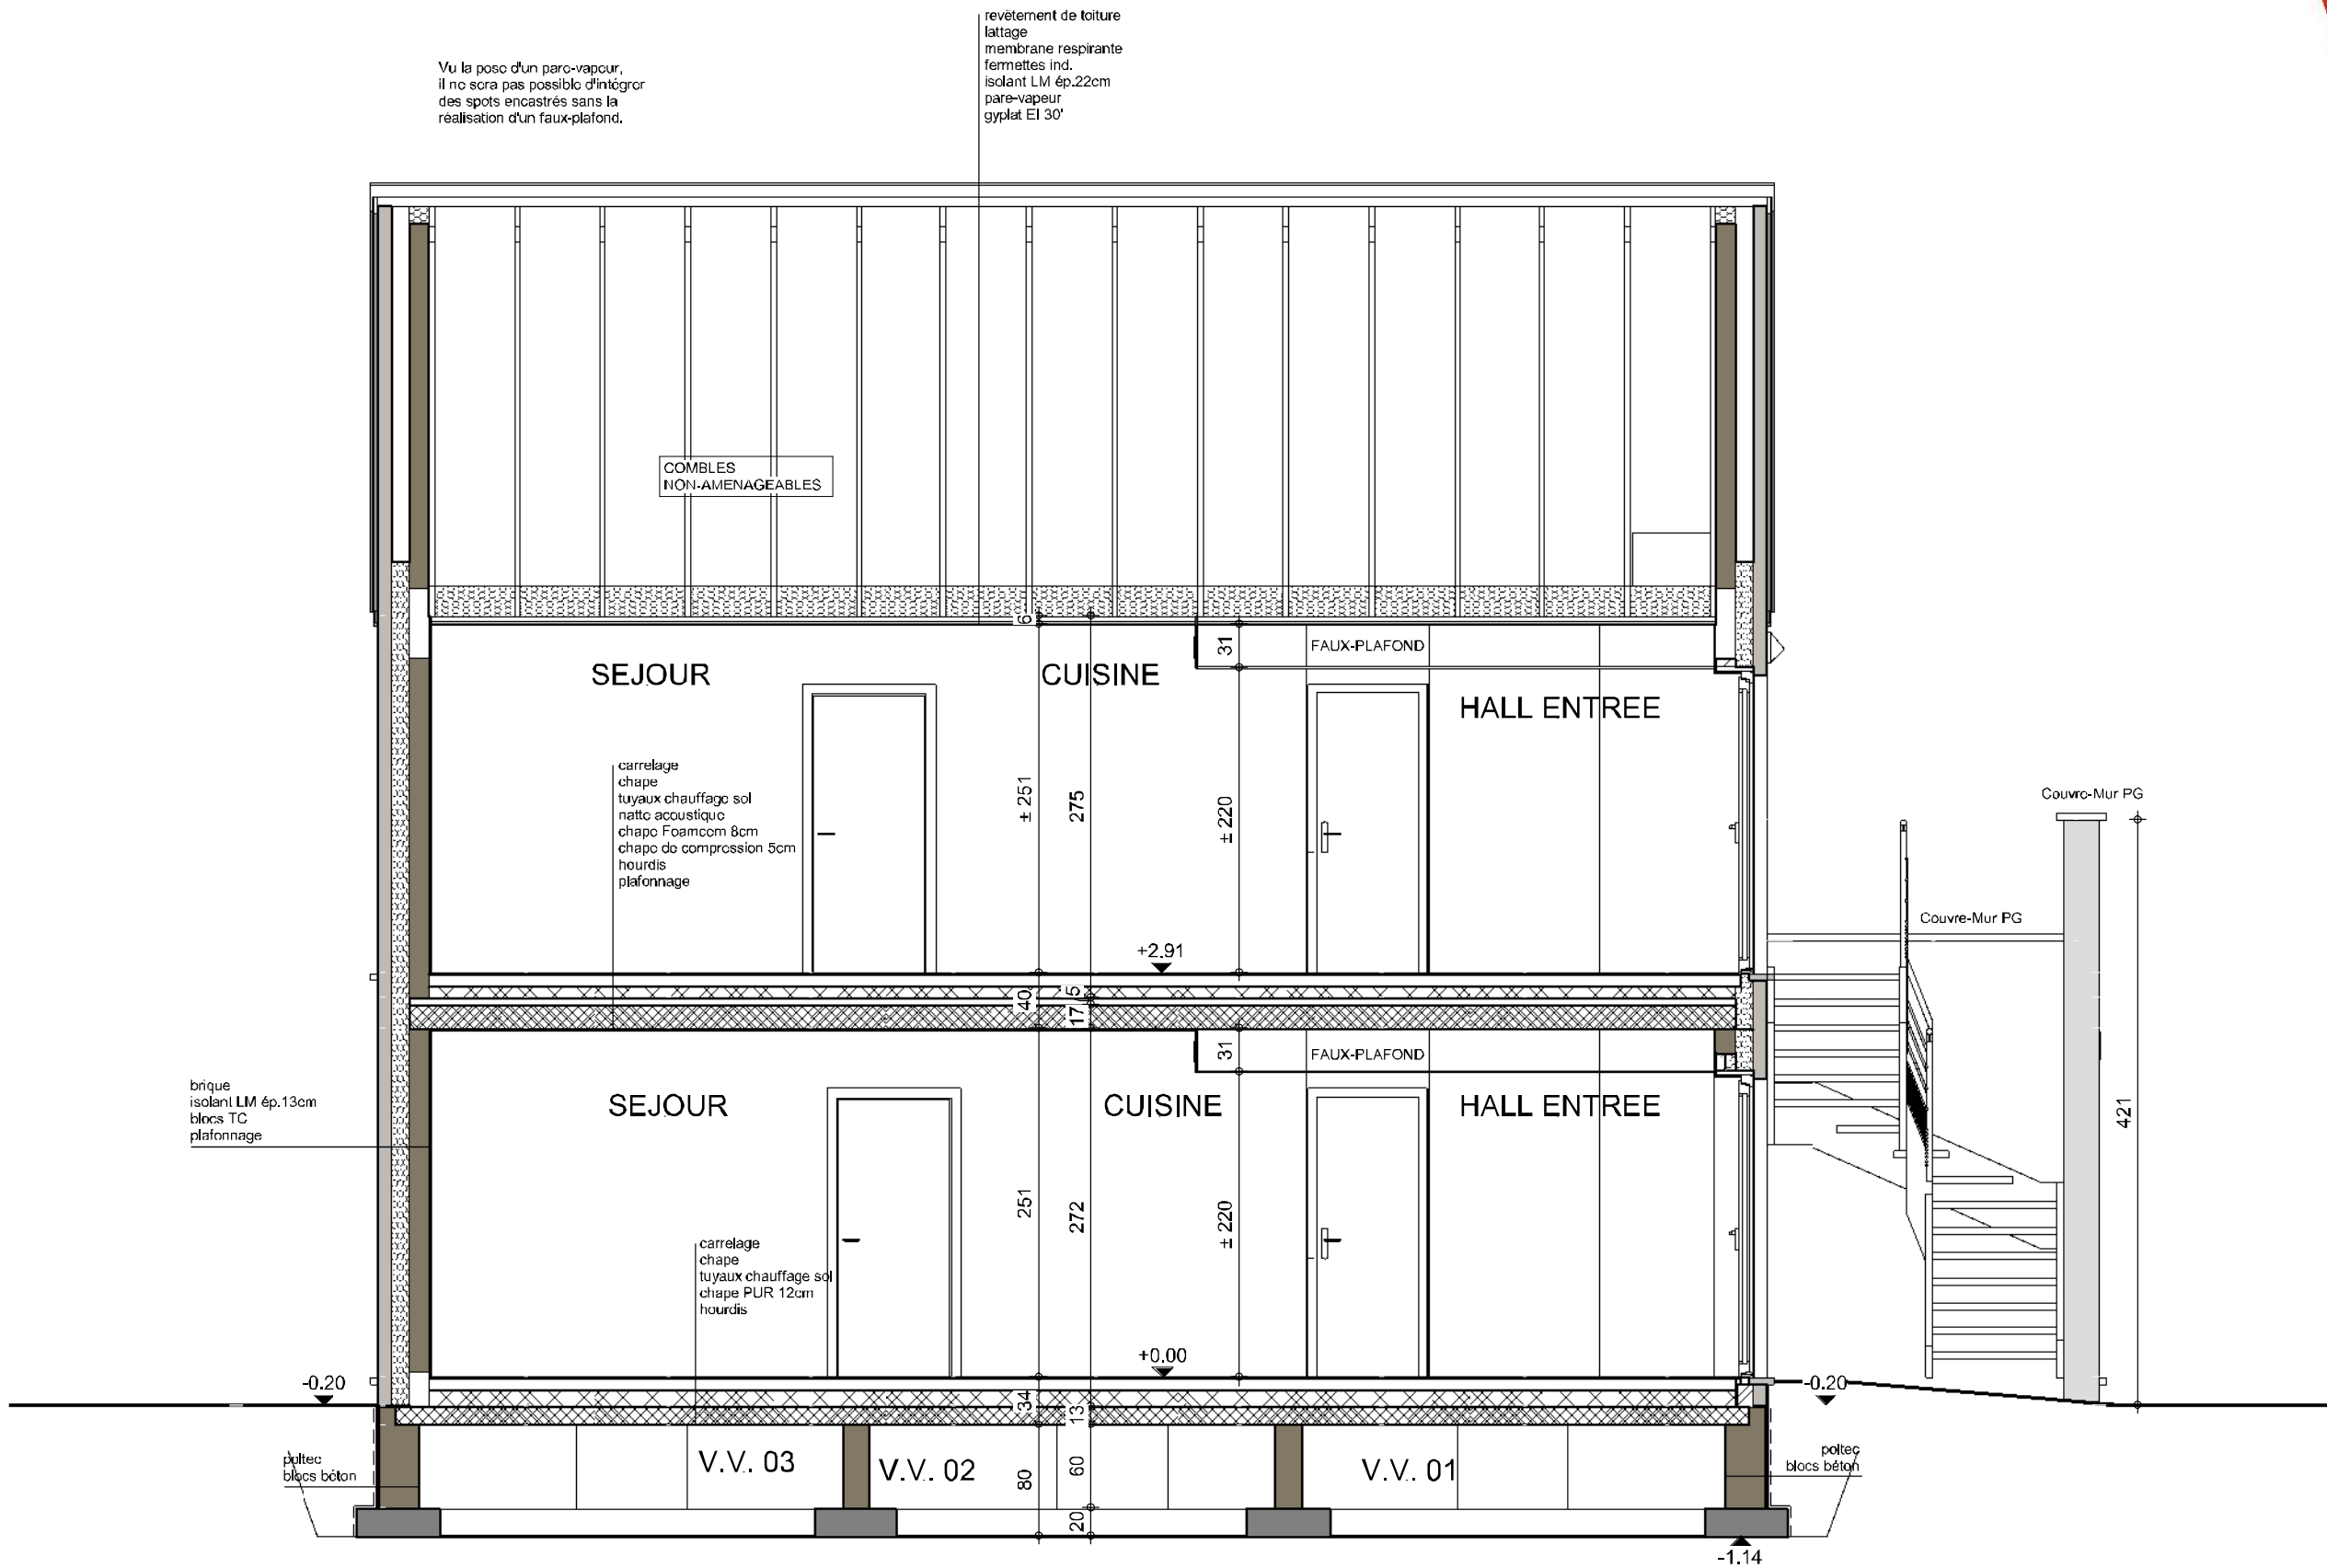

COUPE BB

AP-220611.01-VAD/TOEL			
Date :	20/11/2023	Echelle :	1/50


Le présent projet reste la propriété de la S.A. THOMAS & PIRON. est protégé par la législation en matière de création et ne peut en aucun cas être copié d'une copie même partielle sans l'autorisation de l'auteur.

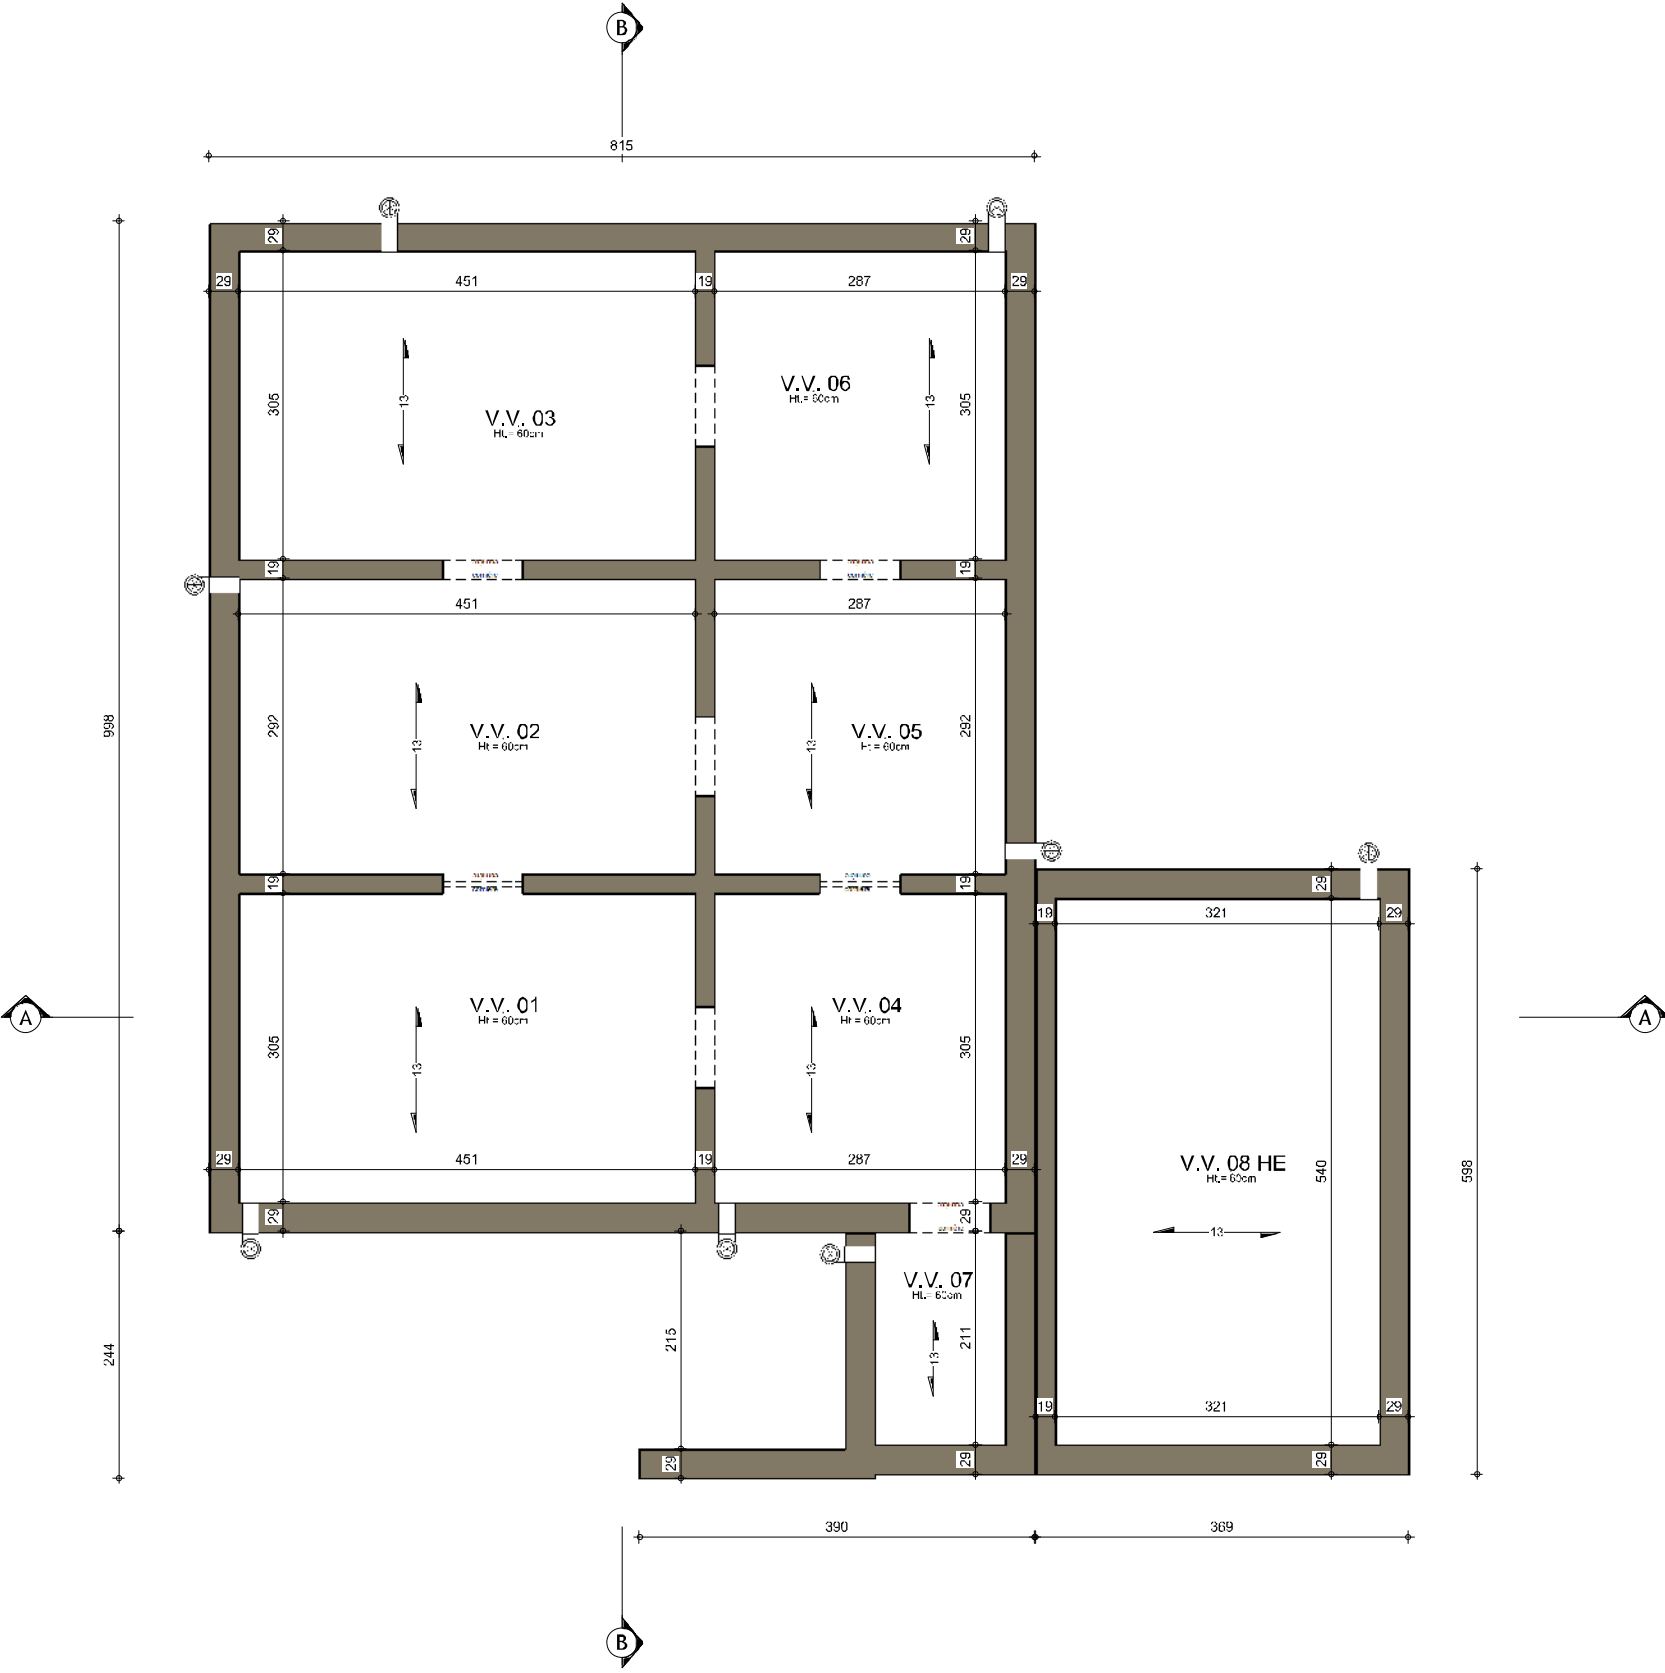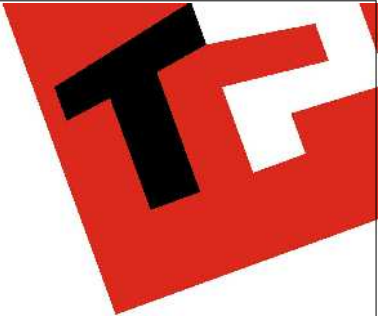

SOUS-SOL

AP-220611.01-/VAD/TOEL			
Date :	20/11/2023	Echelle :	1/75


Le présent projet reste la propriété de la S.A. THOMAS & PIRON. Il est protégé par la législation en matière de création et ne peut, en aucun cas, être l'objet d'une copie même partielle sans l'autorisation de l'auteur.

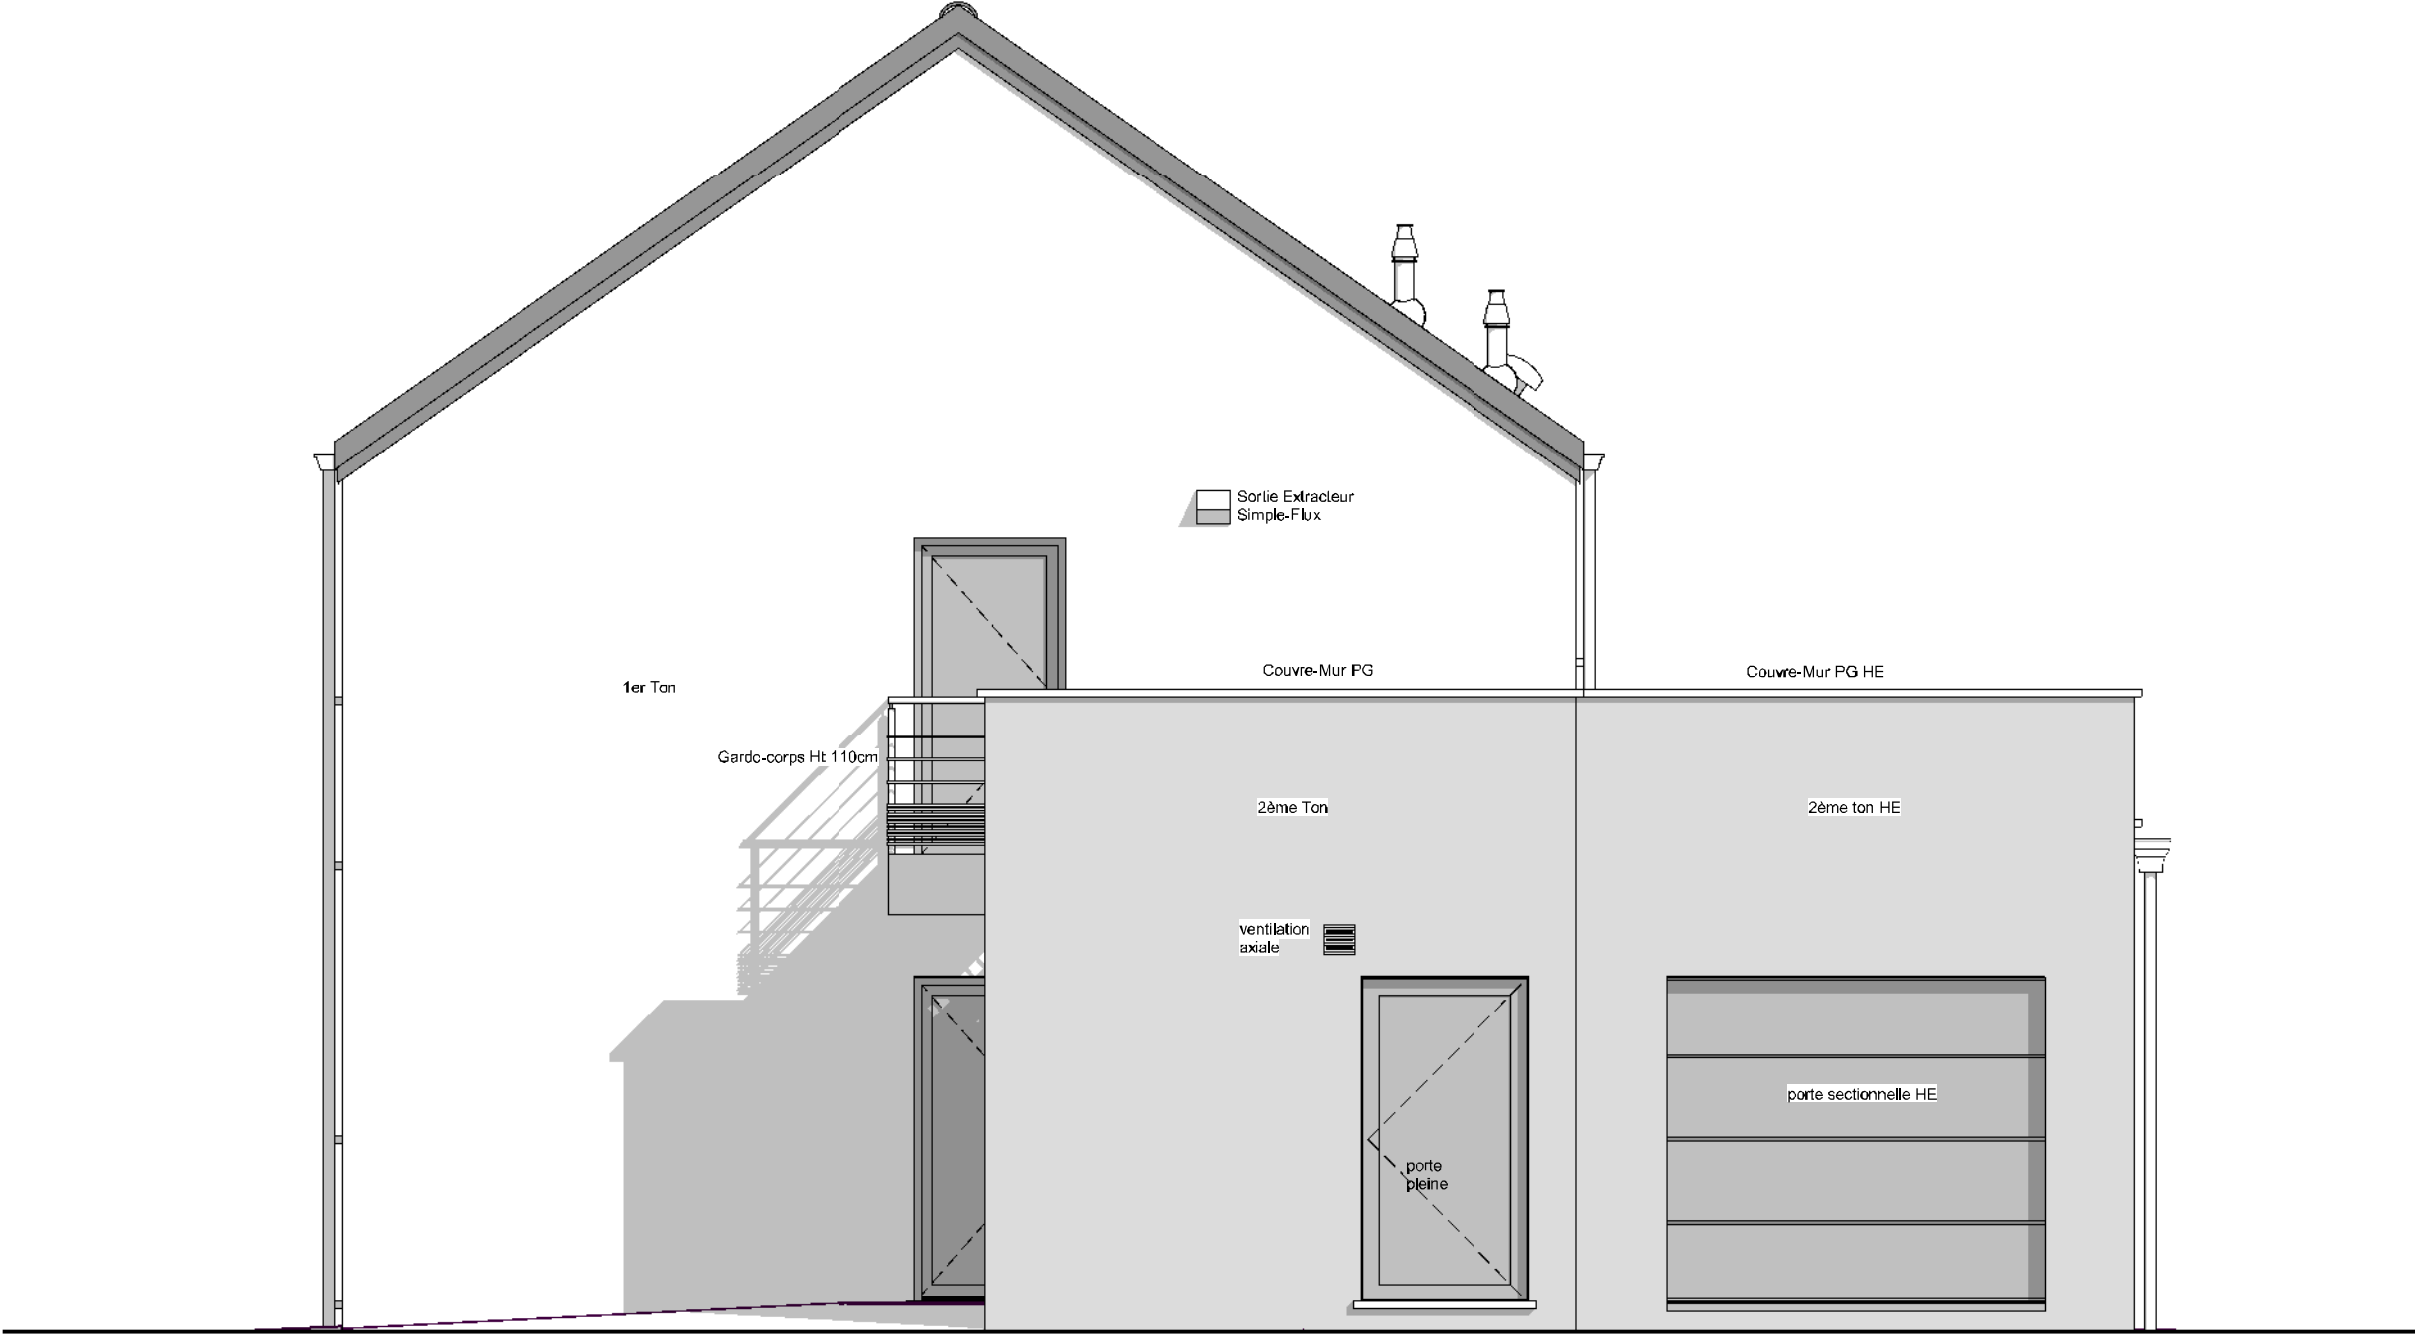

PIGNON A RUE

AP-220611.01-/VAD/TOEL			
Date :	20/11/2023	Echelle :	1/50


Le présent projet reste la propriété de la S.A. THOMAS & PIRON. est protégé par la législation en matière de création et ne peut en aucun cas être copié d'une copie même partielle sans l'autorisation de l'auteur.

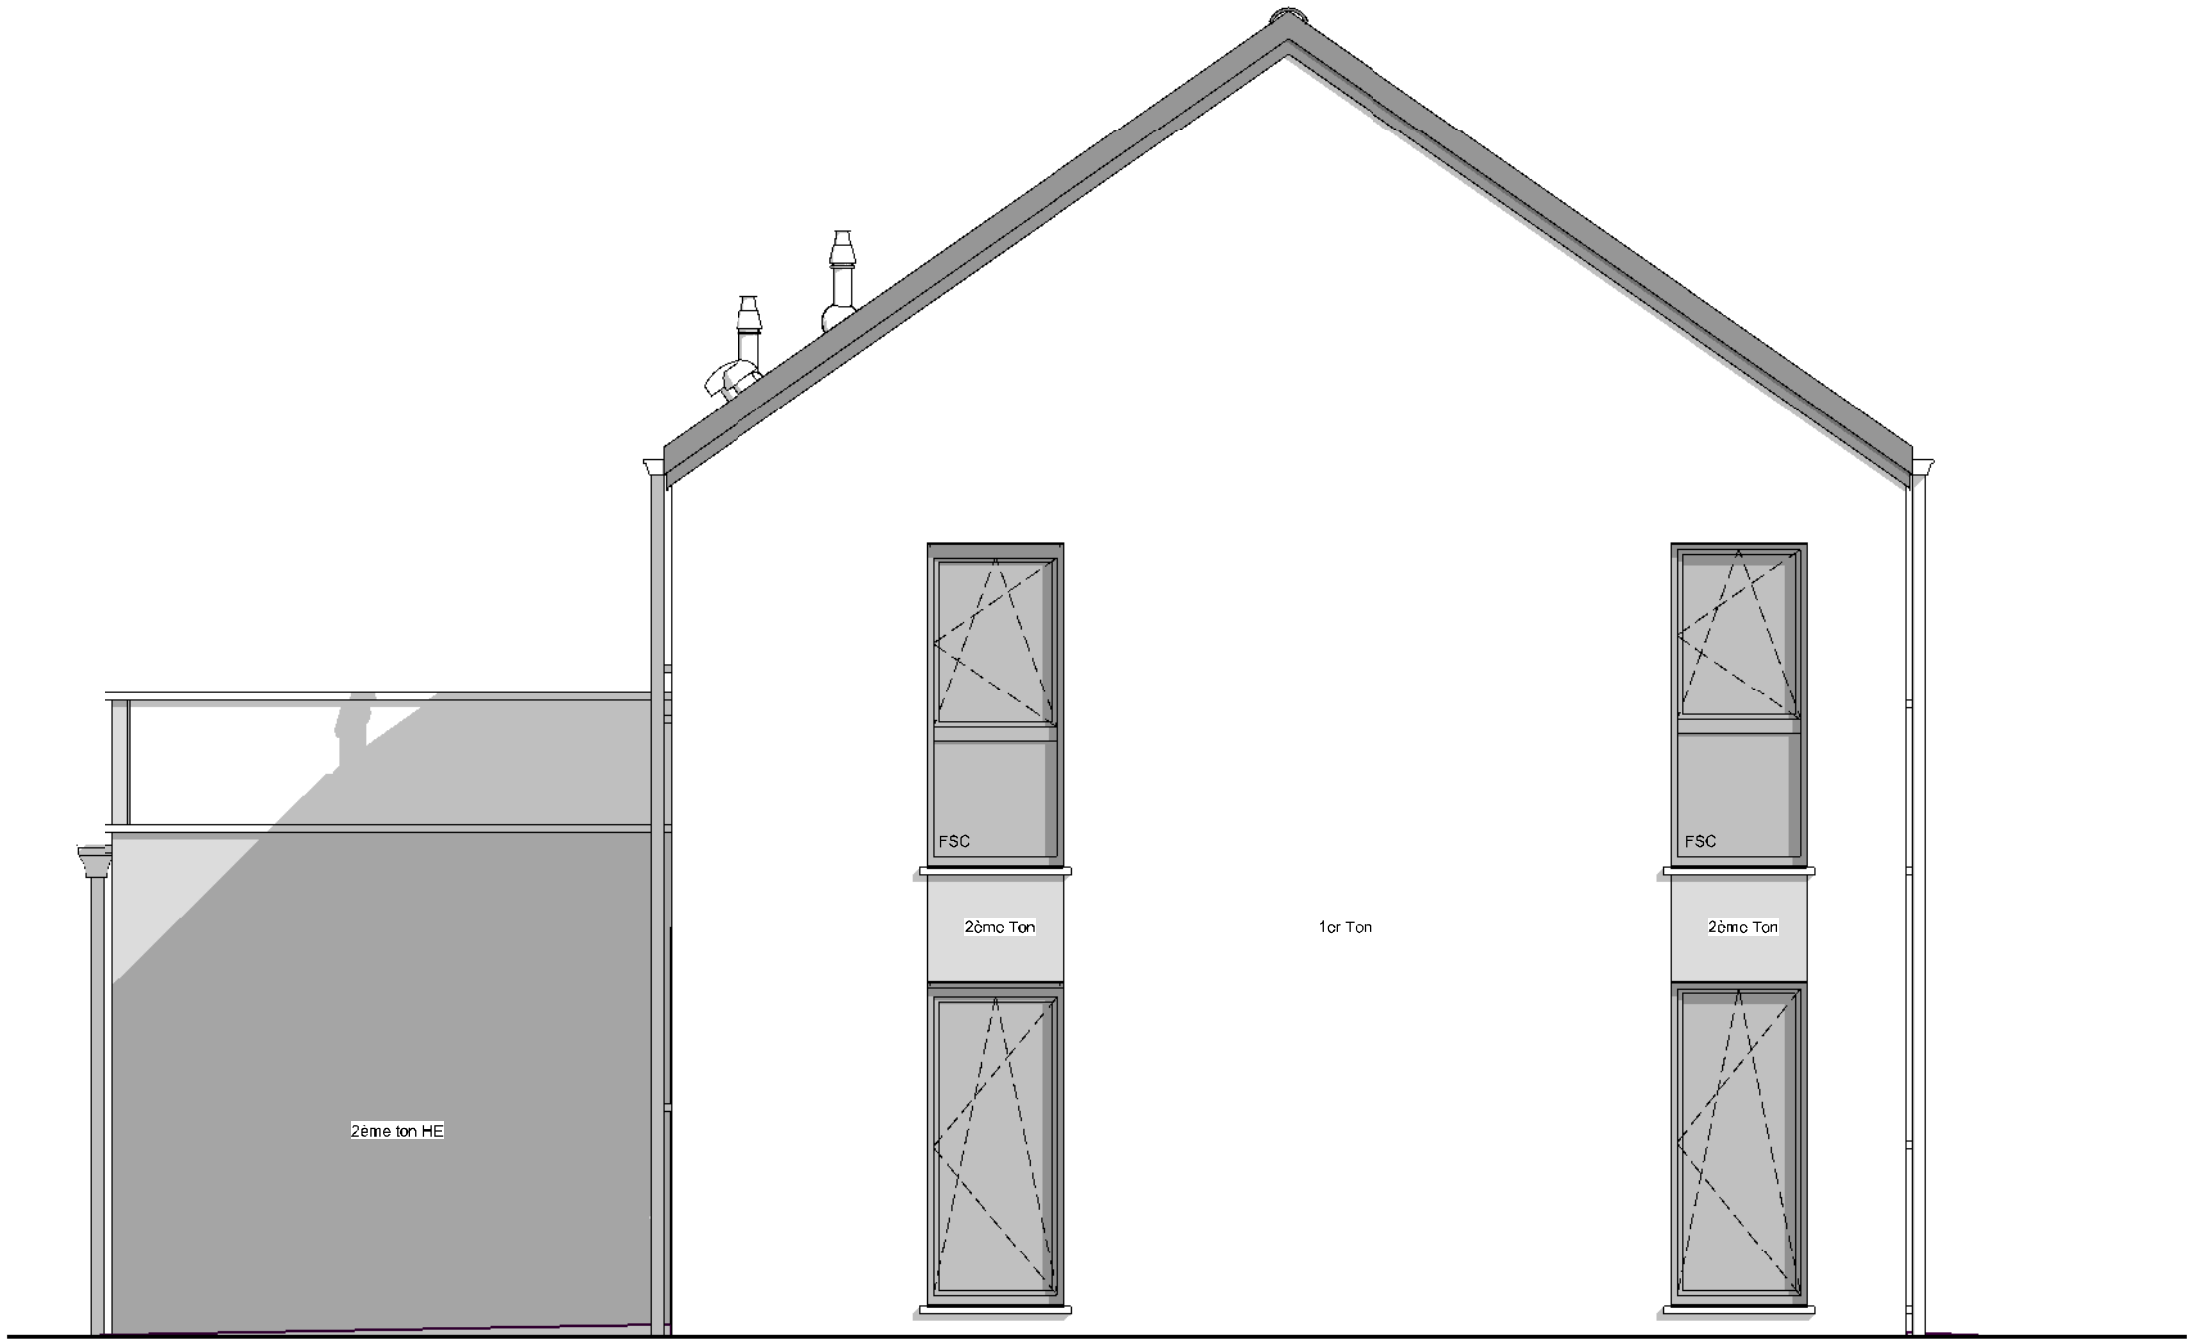

PIGNON ARRIERE

AP-220611.01-/VAD/TOEL			
Date :	20/11/2023	Echelle :	1/50


Le présent projet reste la propriété de la S.A. THOMAS & PIRON. est protégé par la législation en matière de création et ne peut en aucun cas faire l'objet d'une copie même partielle sans l'autorisation de l'auteur.

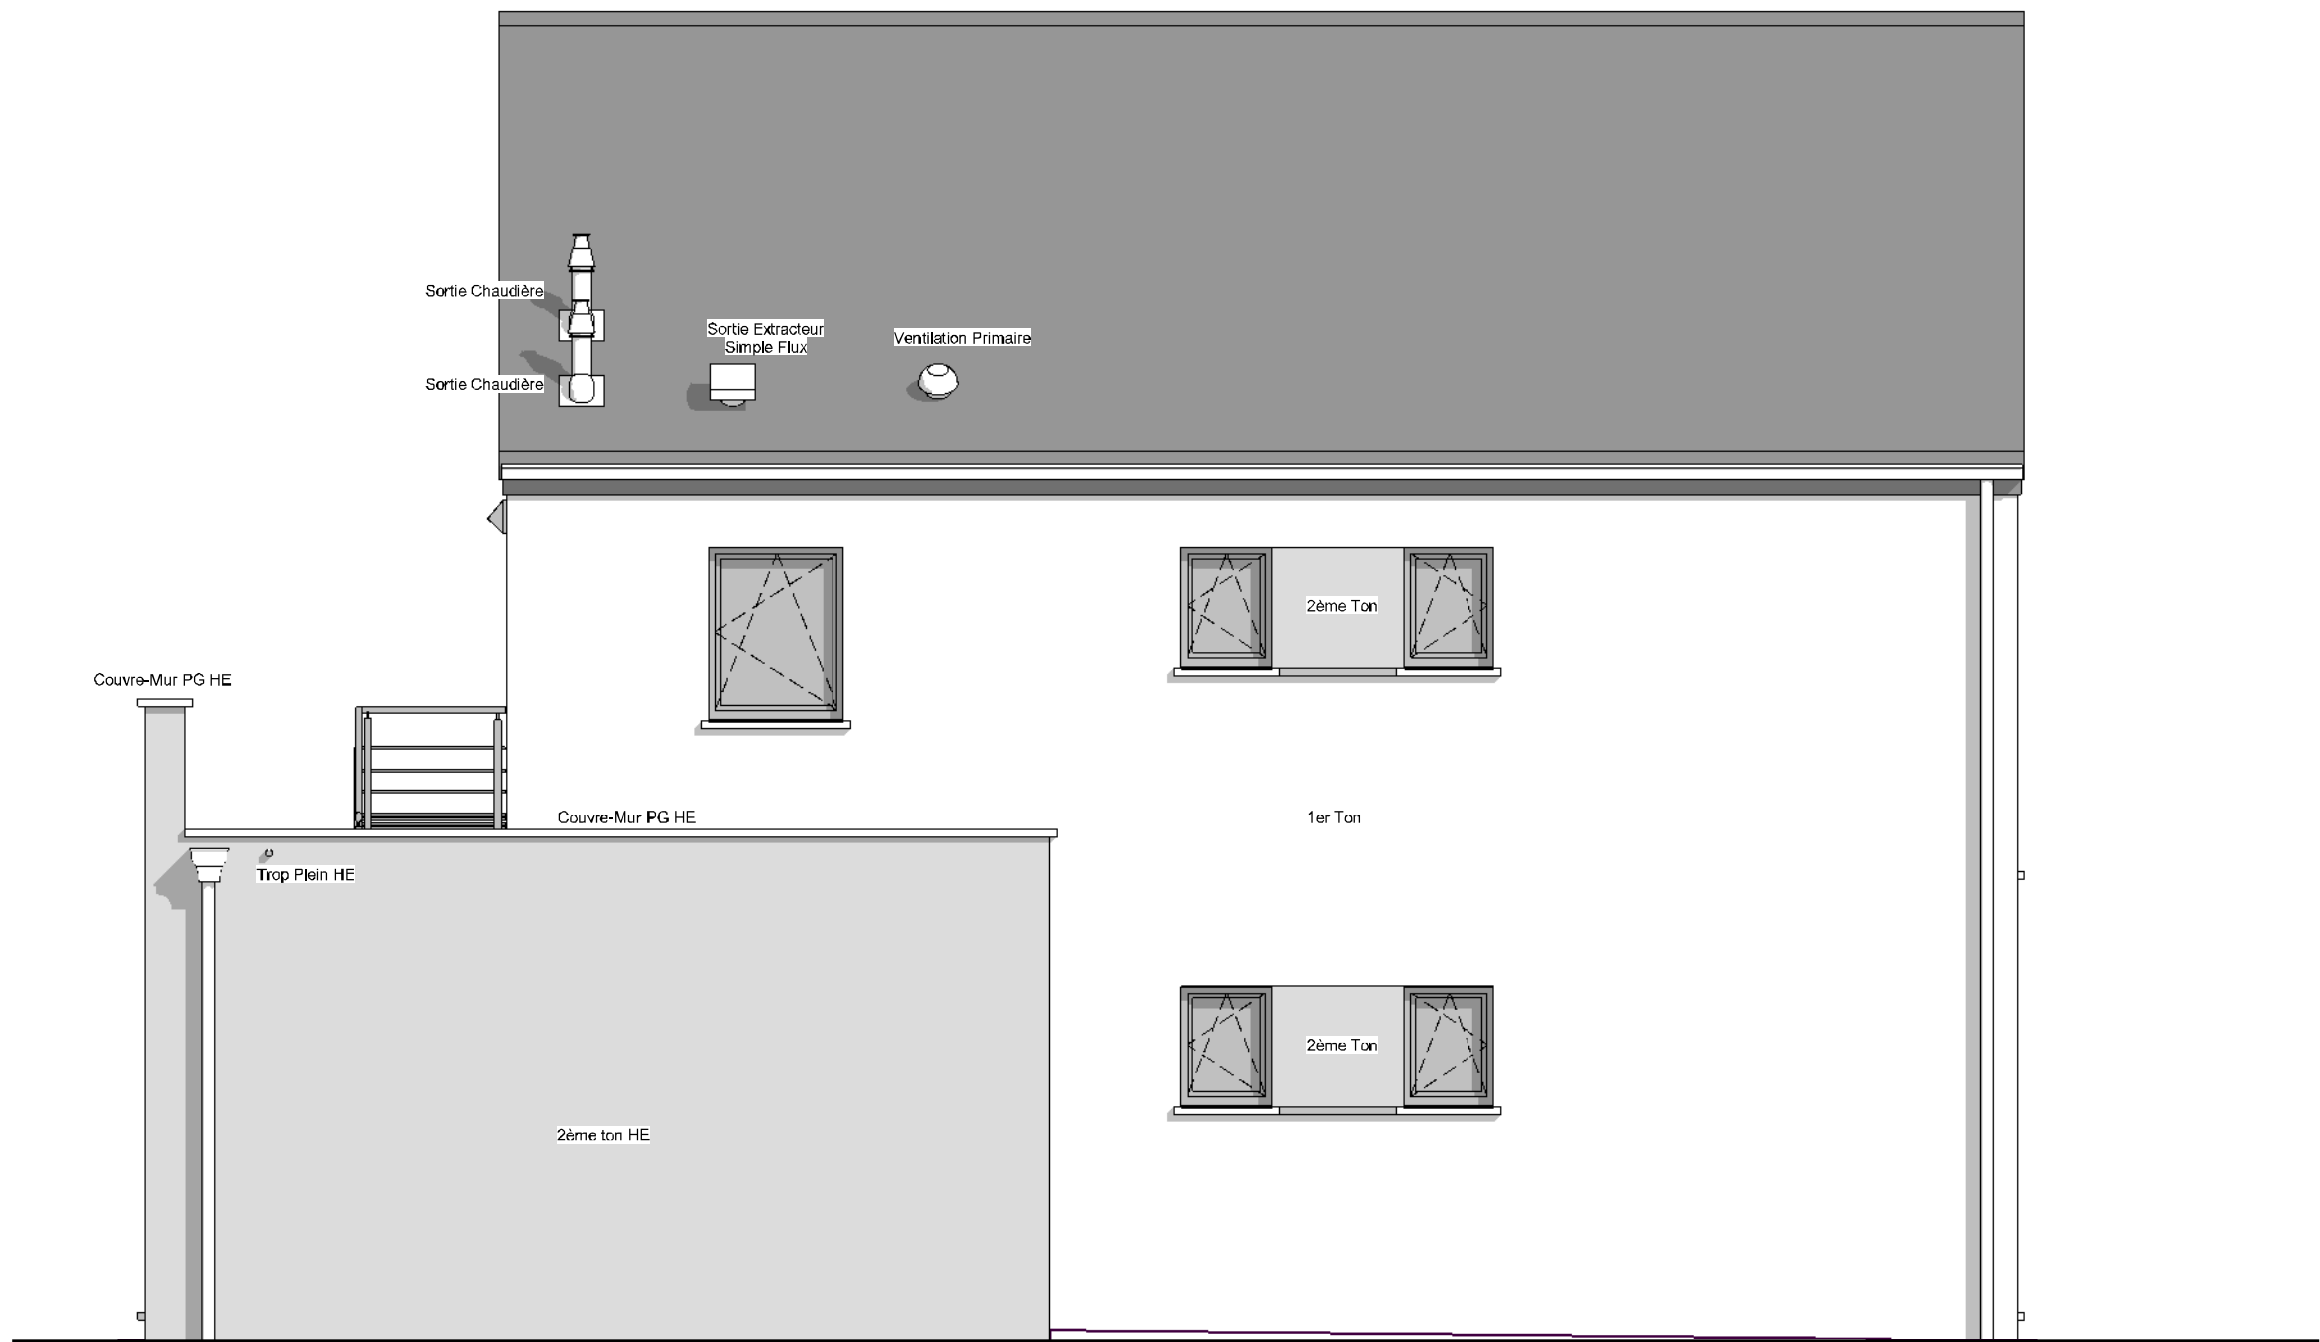

FACADE LATÉRALE DROITE

AP-220611.01-/VAD/TOEL			
Date :	20/11/2023	Echelle :	1/50

Le présent projet reste la propriété de la S.A. THOMAS & PIRON. est protégé par la législation en matière de création et ne peut en aucun cas être copié d'une copie même partielle sans l'autorisation de l'auteur.

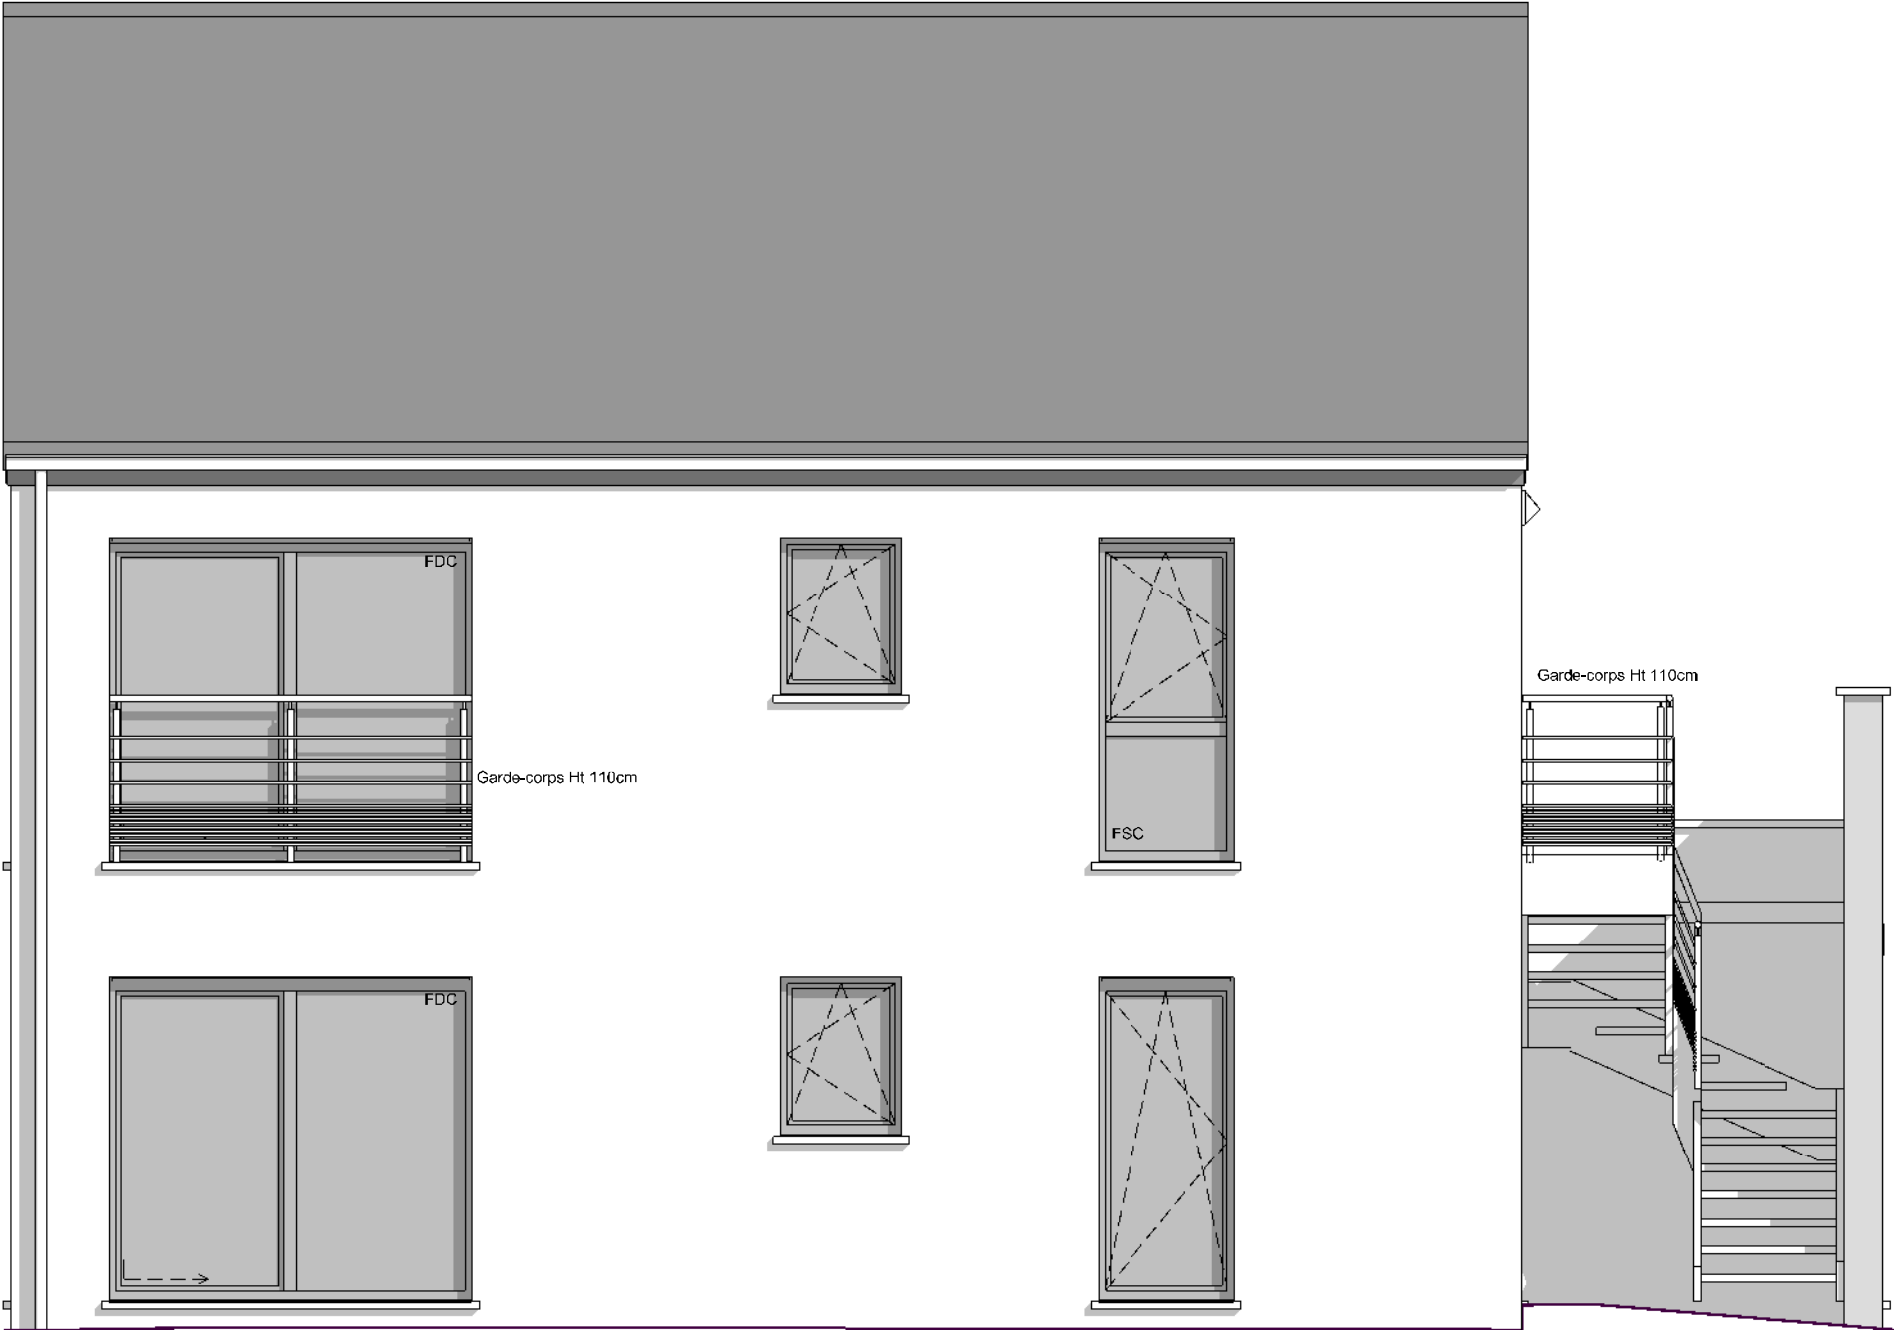

FACADE LATERALE GAUCHE

AP-220611.01-/VAD/TOEL			
Date :	20/11/2023	Echelle :	1/50

Le présent projet reste la propriété de la S.A. THOMAS & PIRON. est protégé par la législation en matière de création et ne peut en aucun cas faire l'objet d'une copie même partielle sans l'autorisation de l'auteur.