
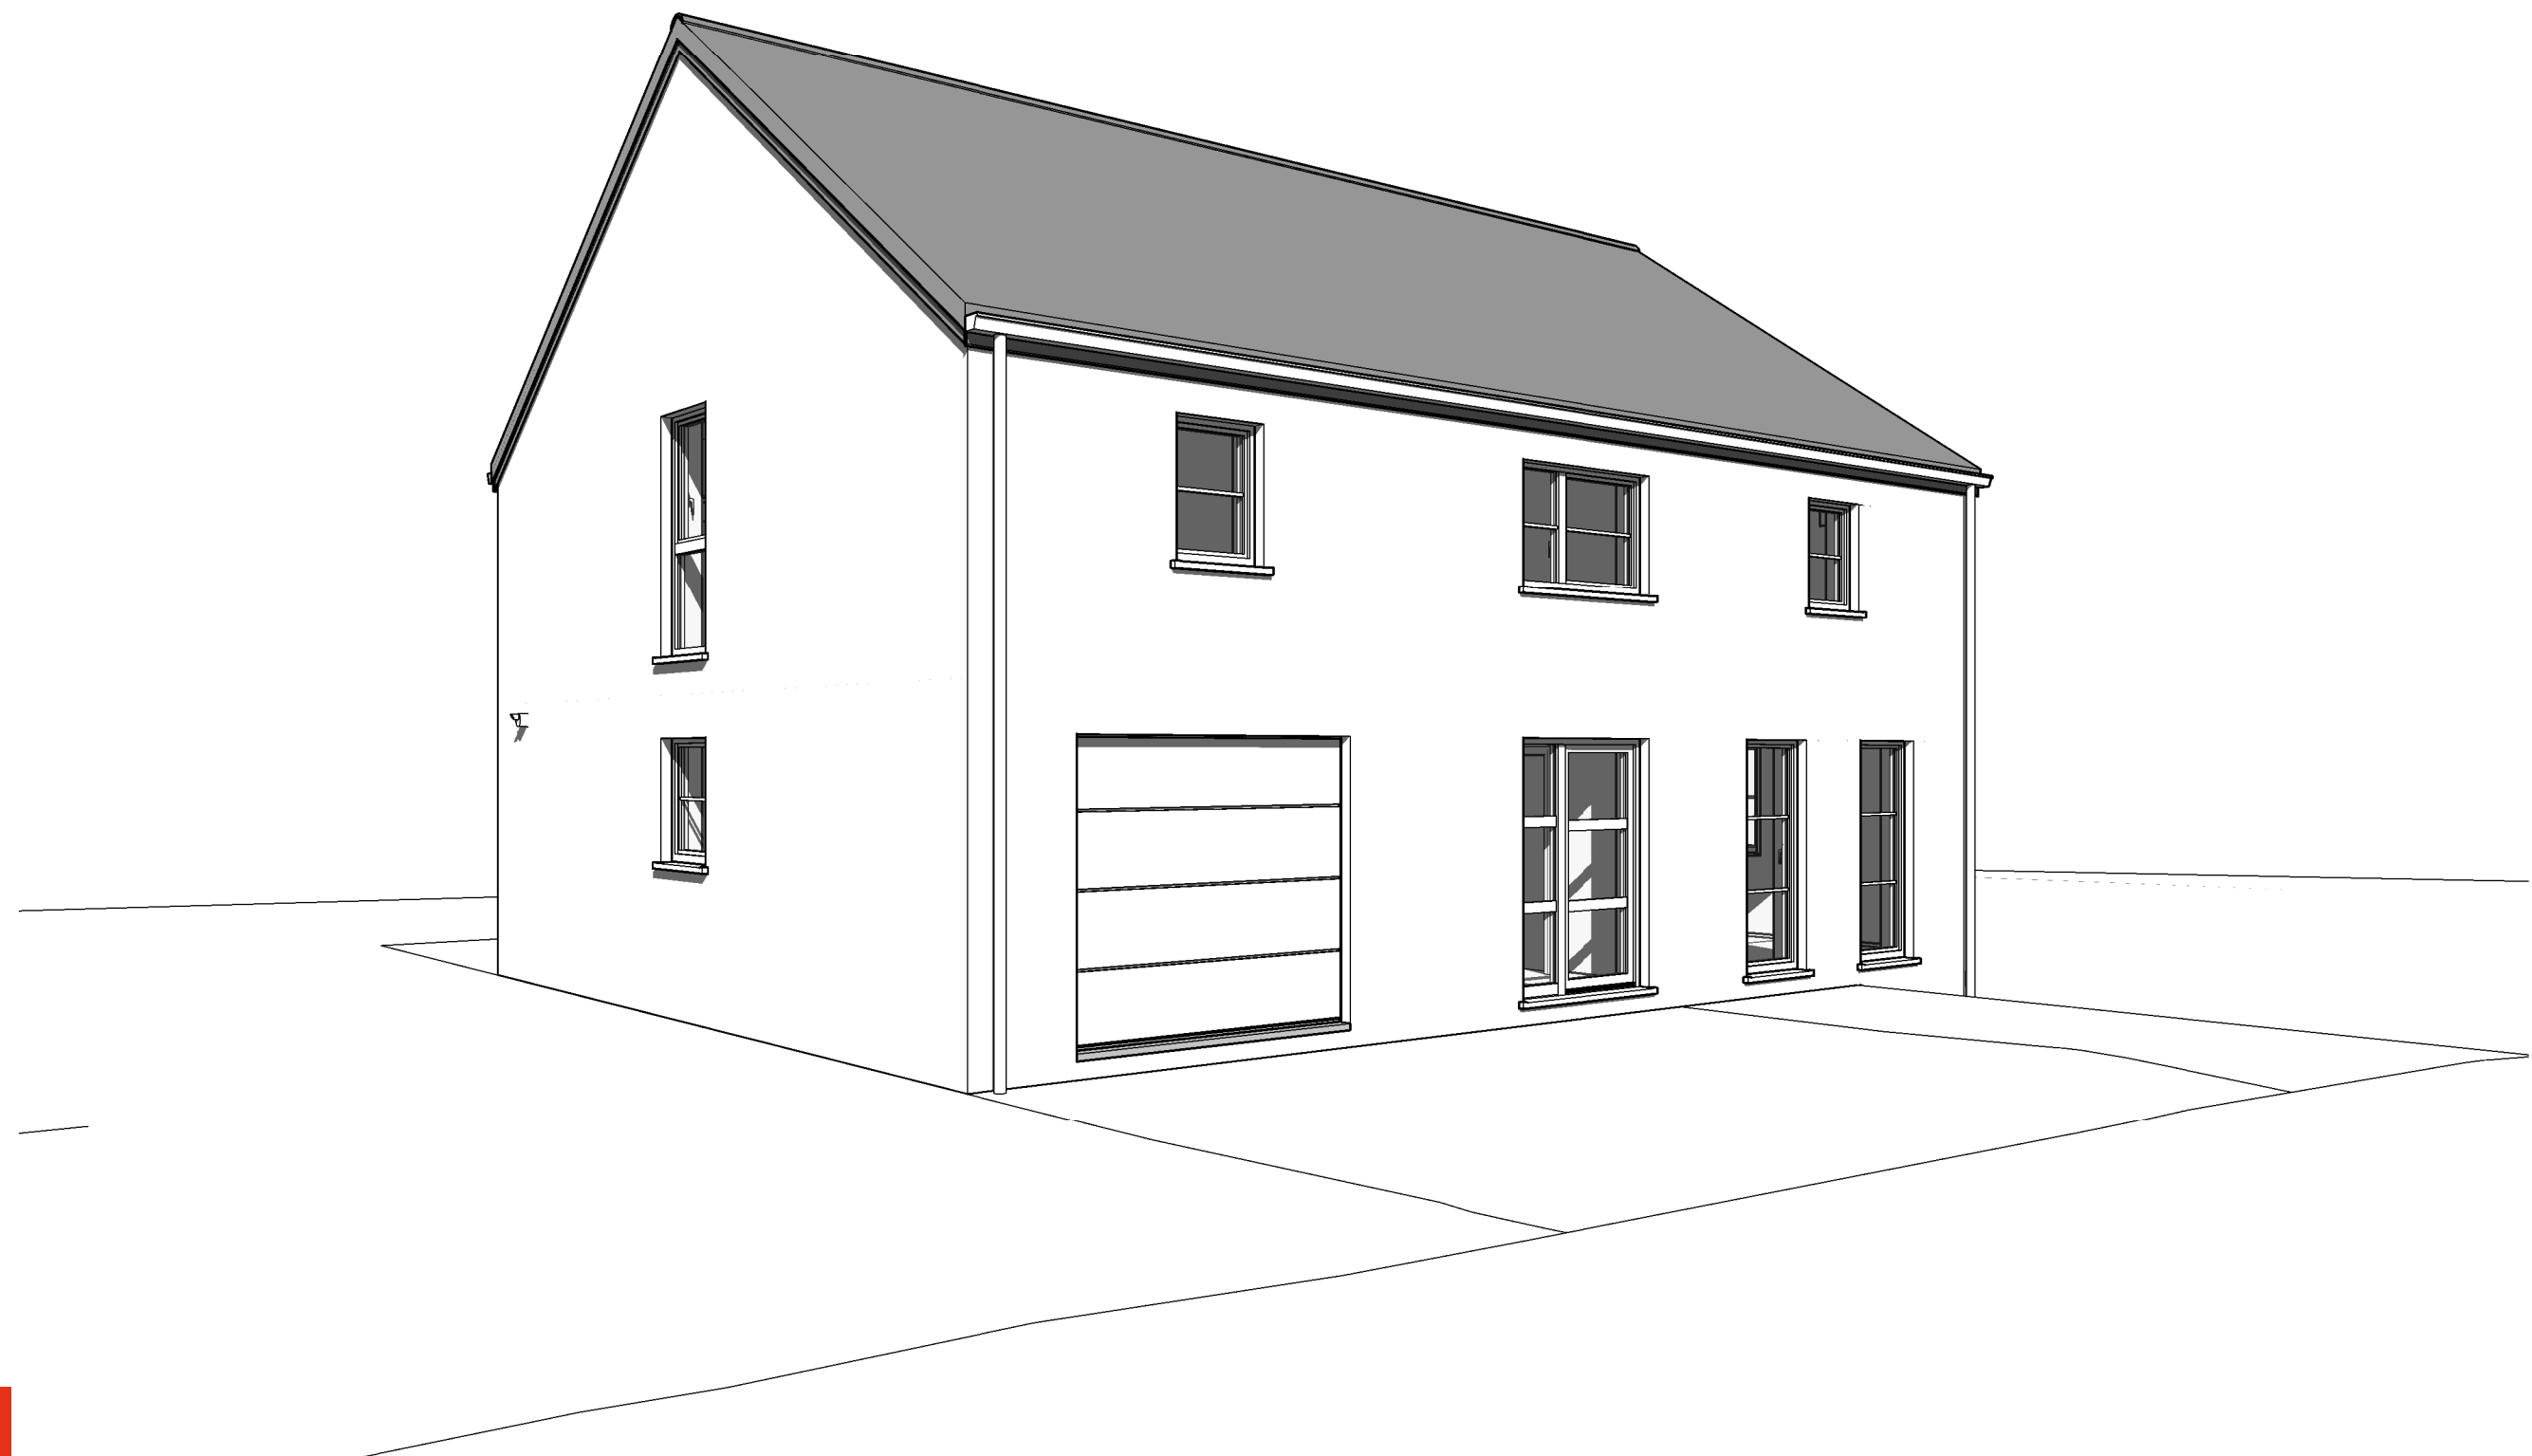
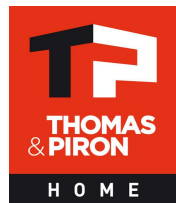



Date :	17/05/2021	Echelle :

Le présent projet reste la propriété de la S.A. THOMAS & PIRON. Il est protégé par la législation en matière de création et ne peut en aucun cas faire l'objet d'une copie même partielle sans l'autorisation de l'auteur.

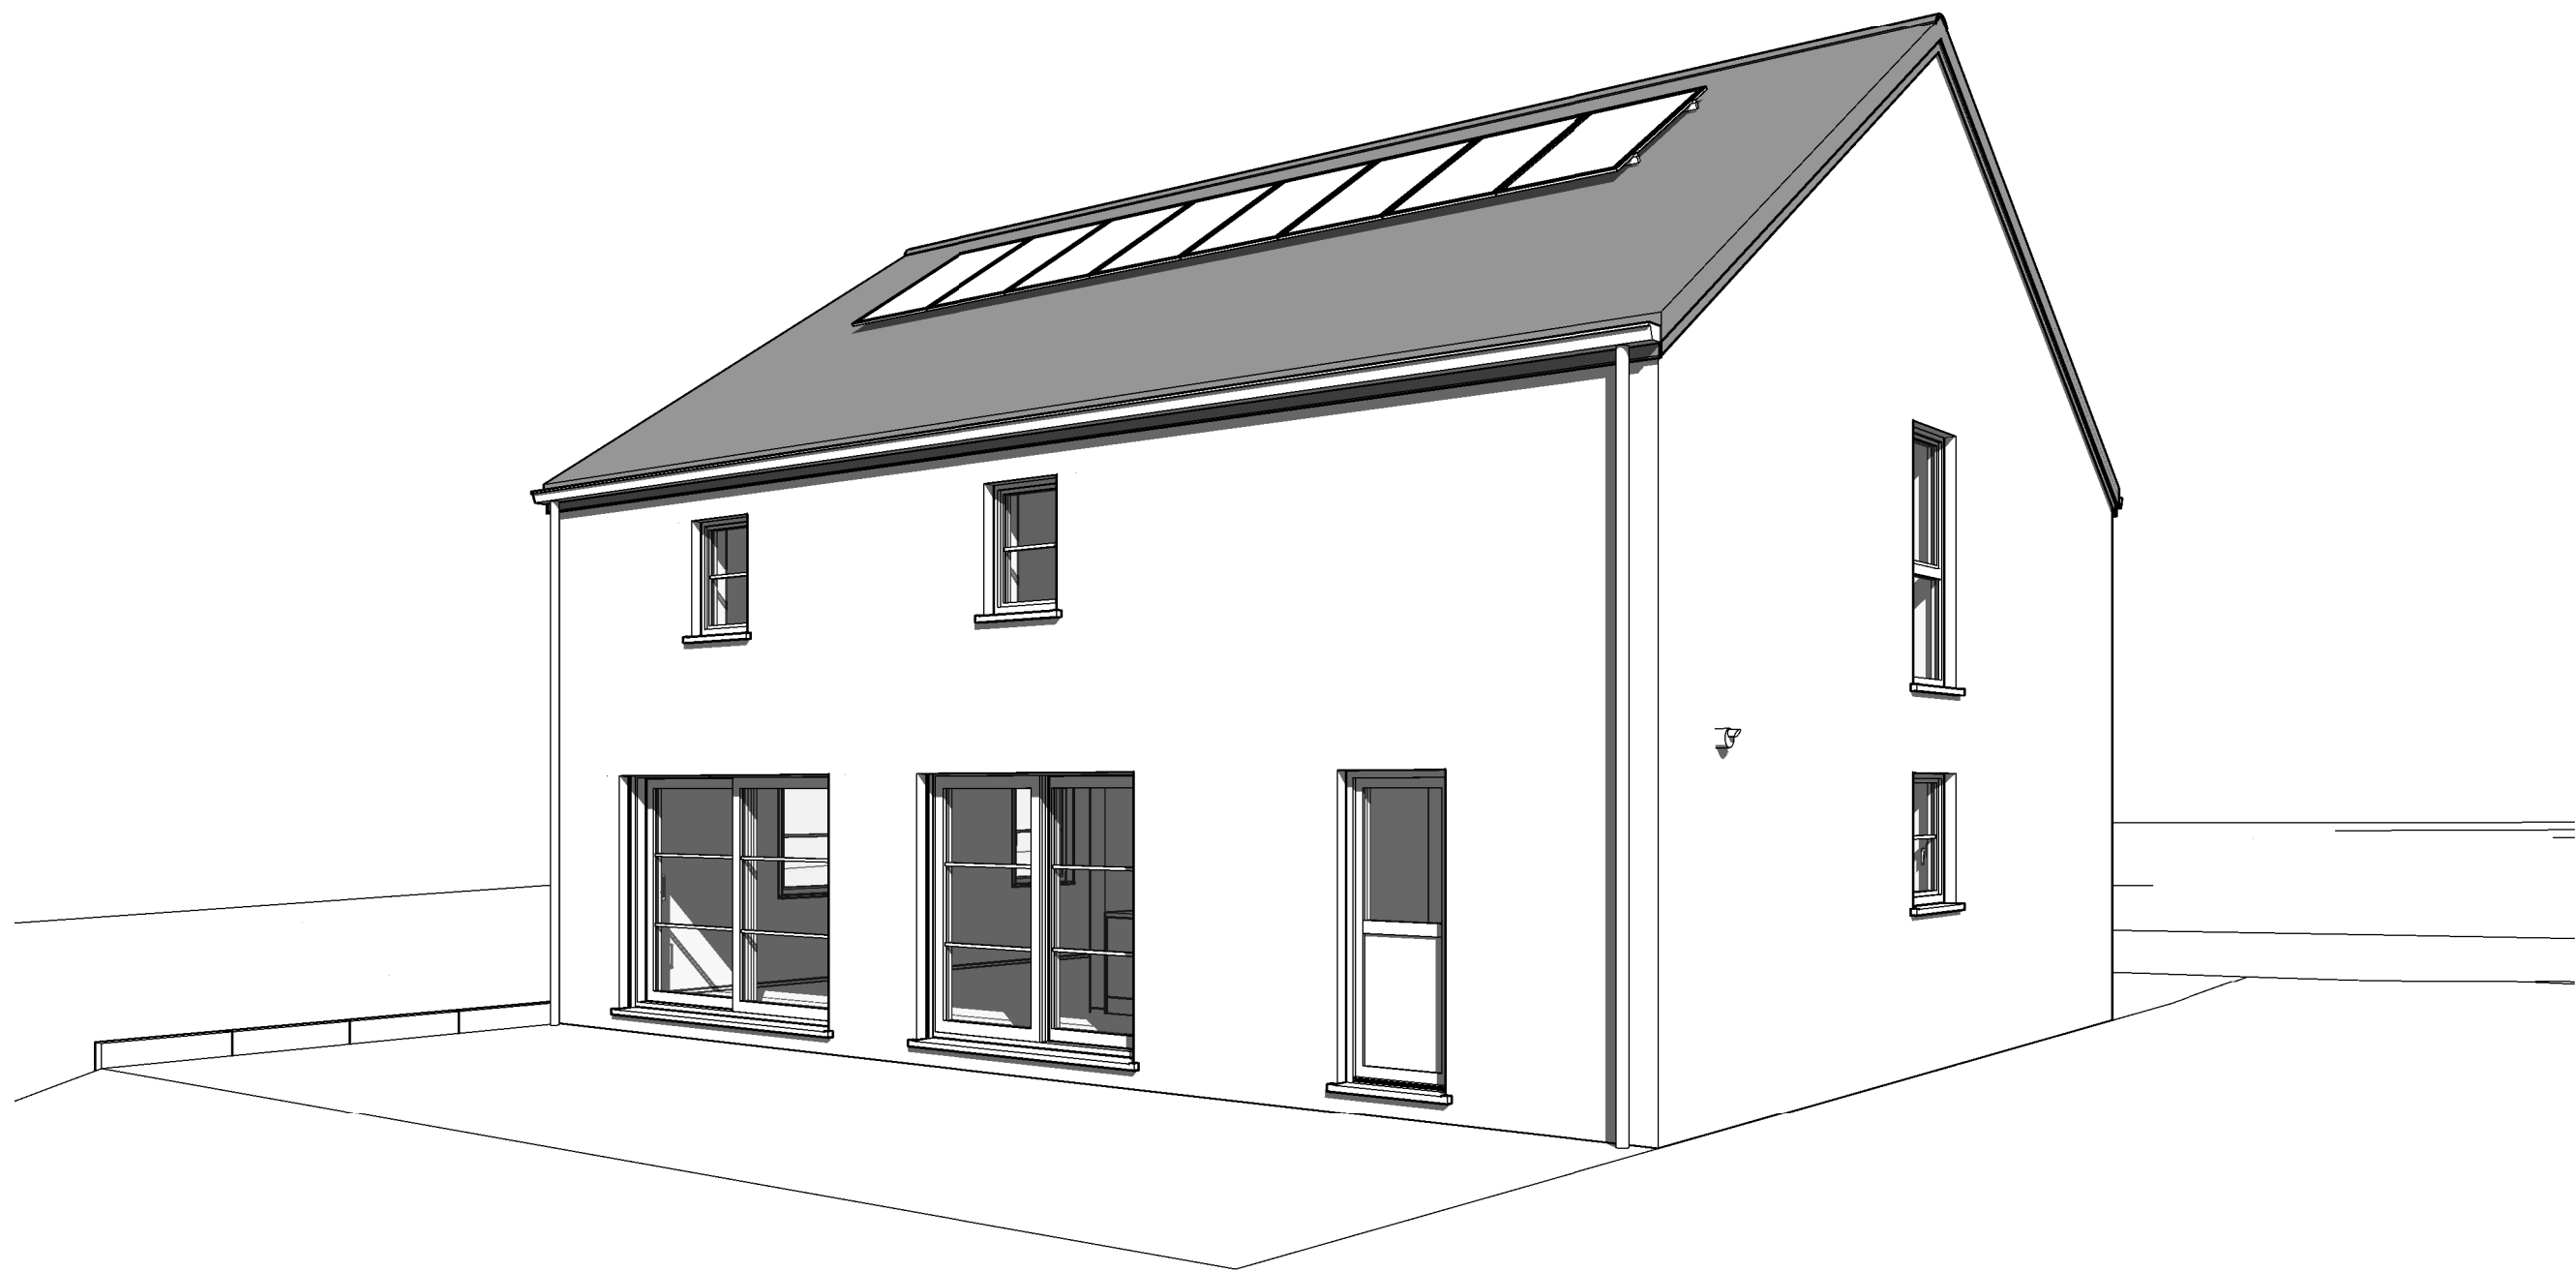

Date :	17/05/2021	Echelle :

Le présent projet reste la propriété de la S.A. THOMAS & PIRON. Il est protégé par la législation en matière de création et ne peut en aucun cas faire l'objet d'une copie même partielle sans l'autorisation de l'auteur.

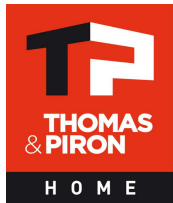


3 : 420mm x 297mm


Le presenti disposizioni non pregiudicano la proprietà della J.N. e, in ogni caso, non pregiudicano la possibilità di ottenere la protezione per la registrazione del marchio, il cui titolare è la J.N. e, in ogni caso, non pregiudicano la possibilità di ottenere la protezione per la registrazione del marchio, il cui titolare è la J.N.




3 : 420mm x 297mm

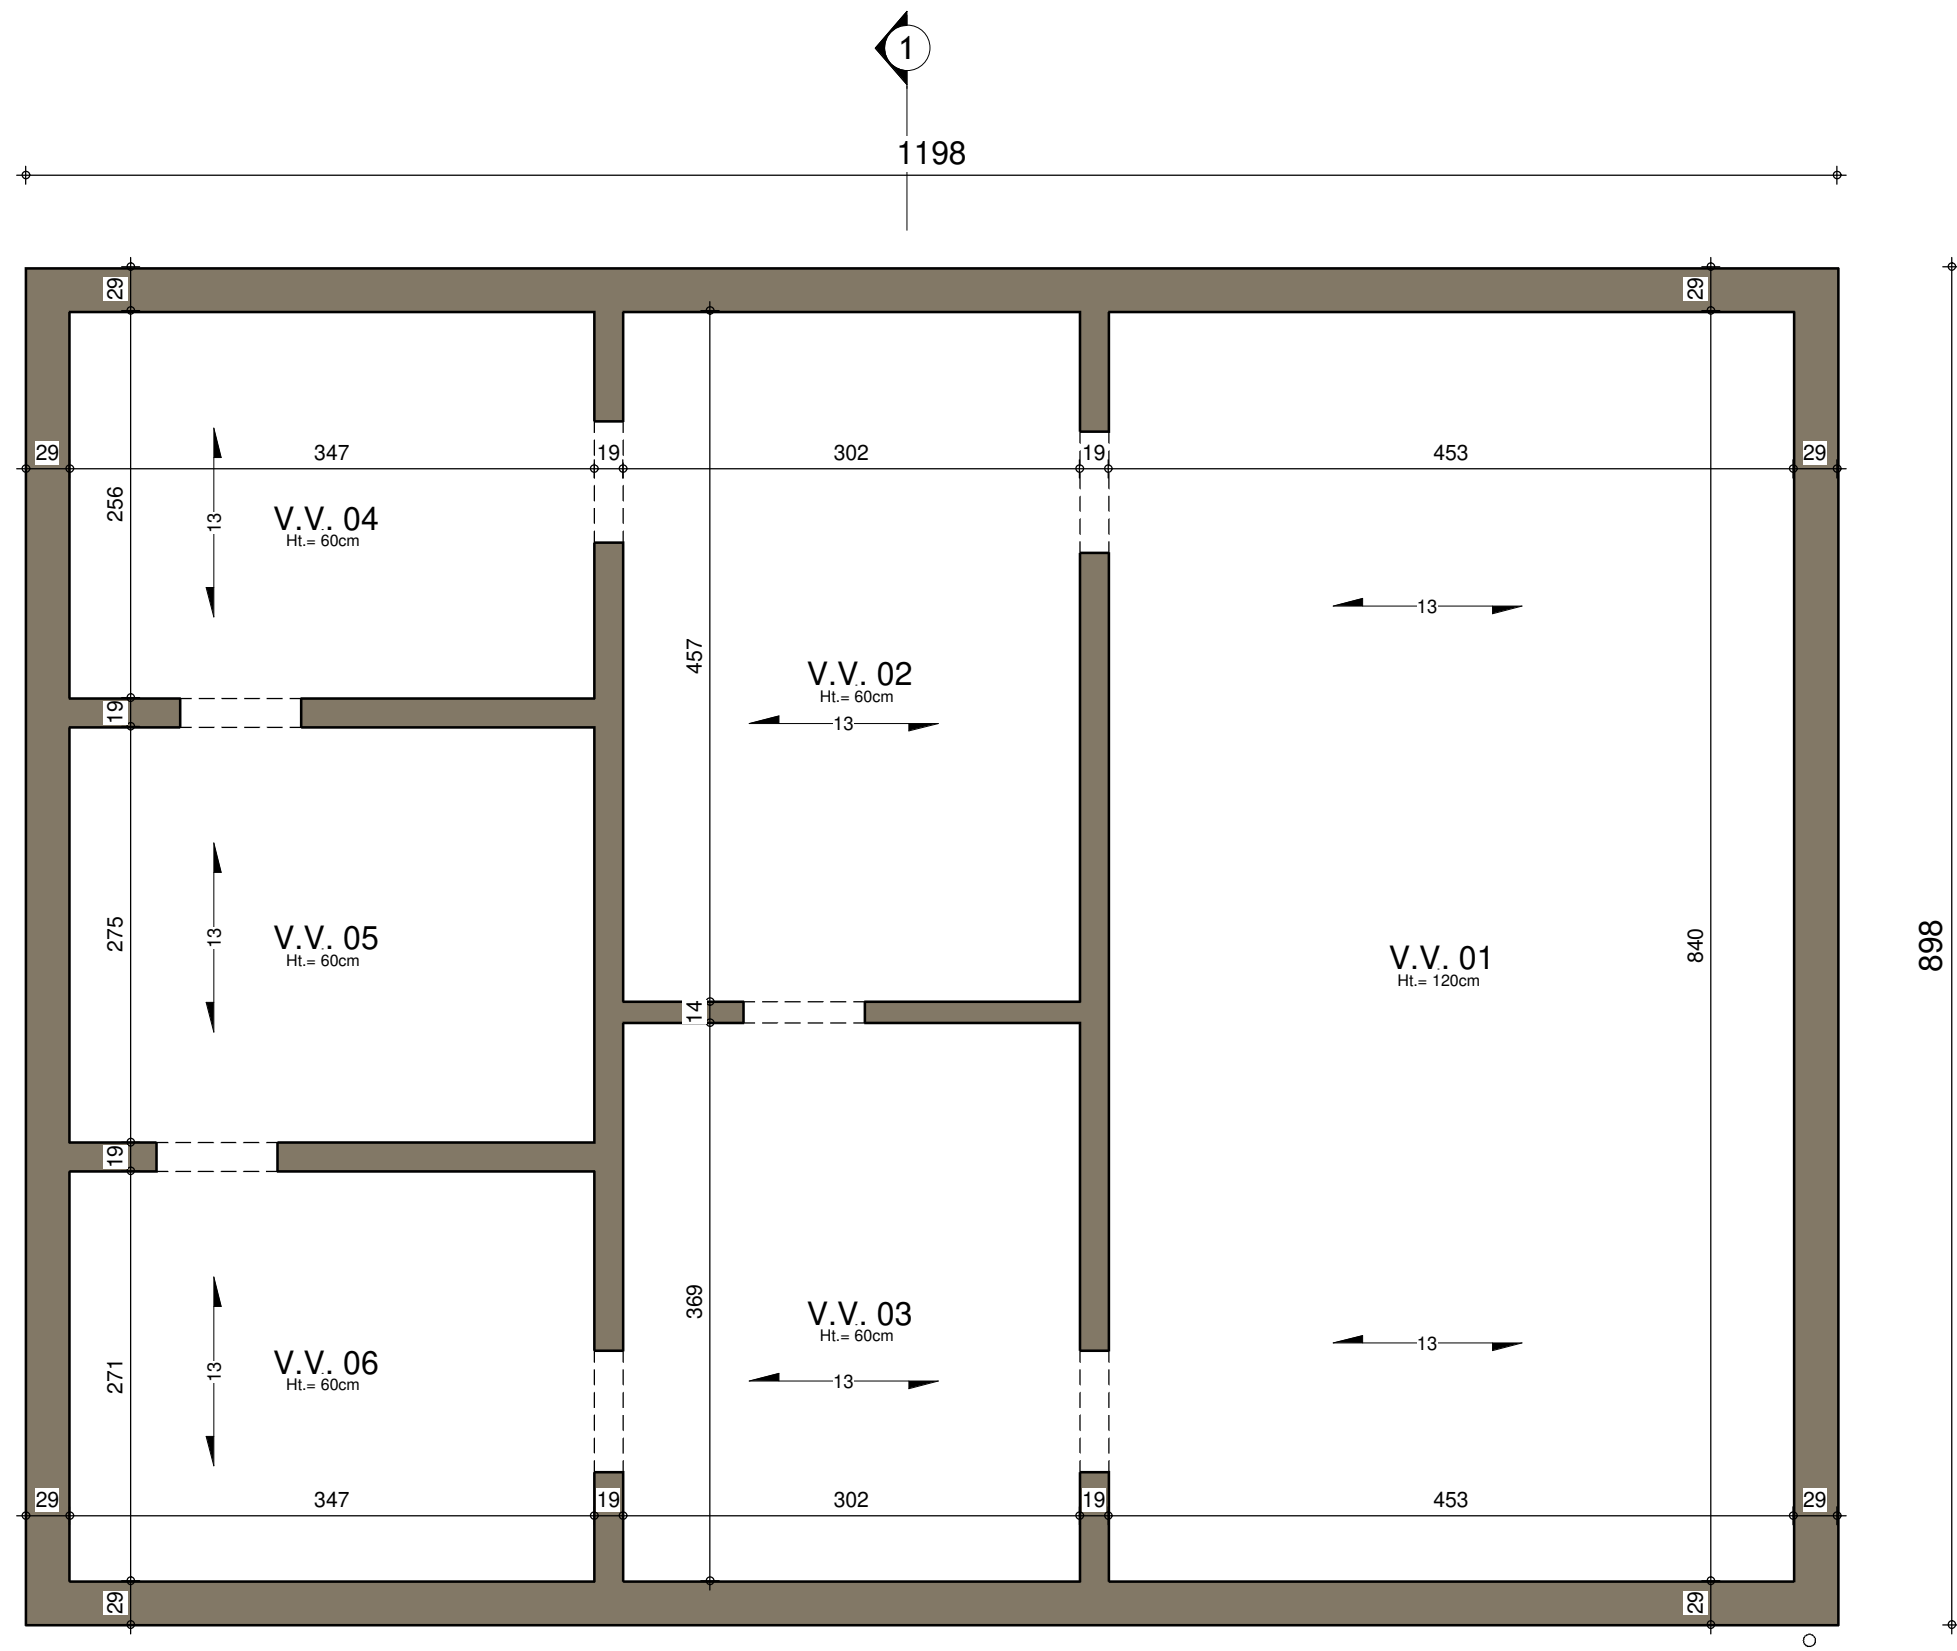


SOUS-SOL

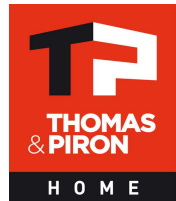


Date :	17/05/2021	Echelle :	1/50
--------	------------	-----------	------

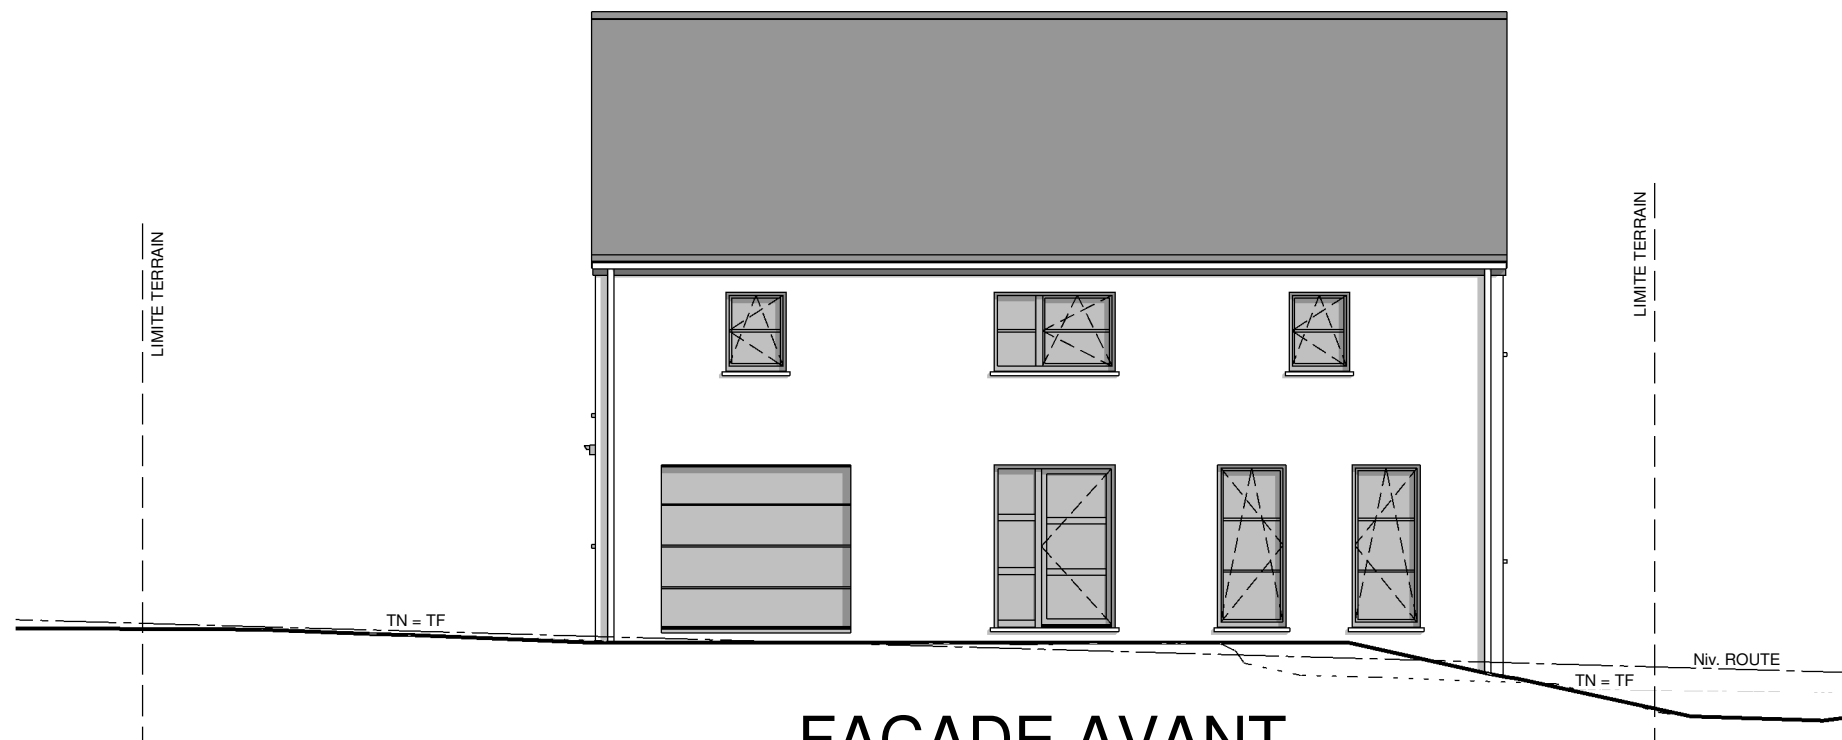


FACADE AVANT

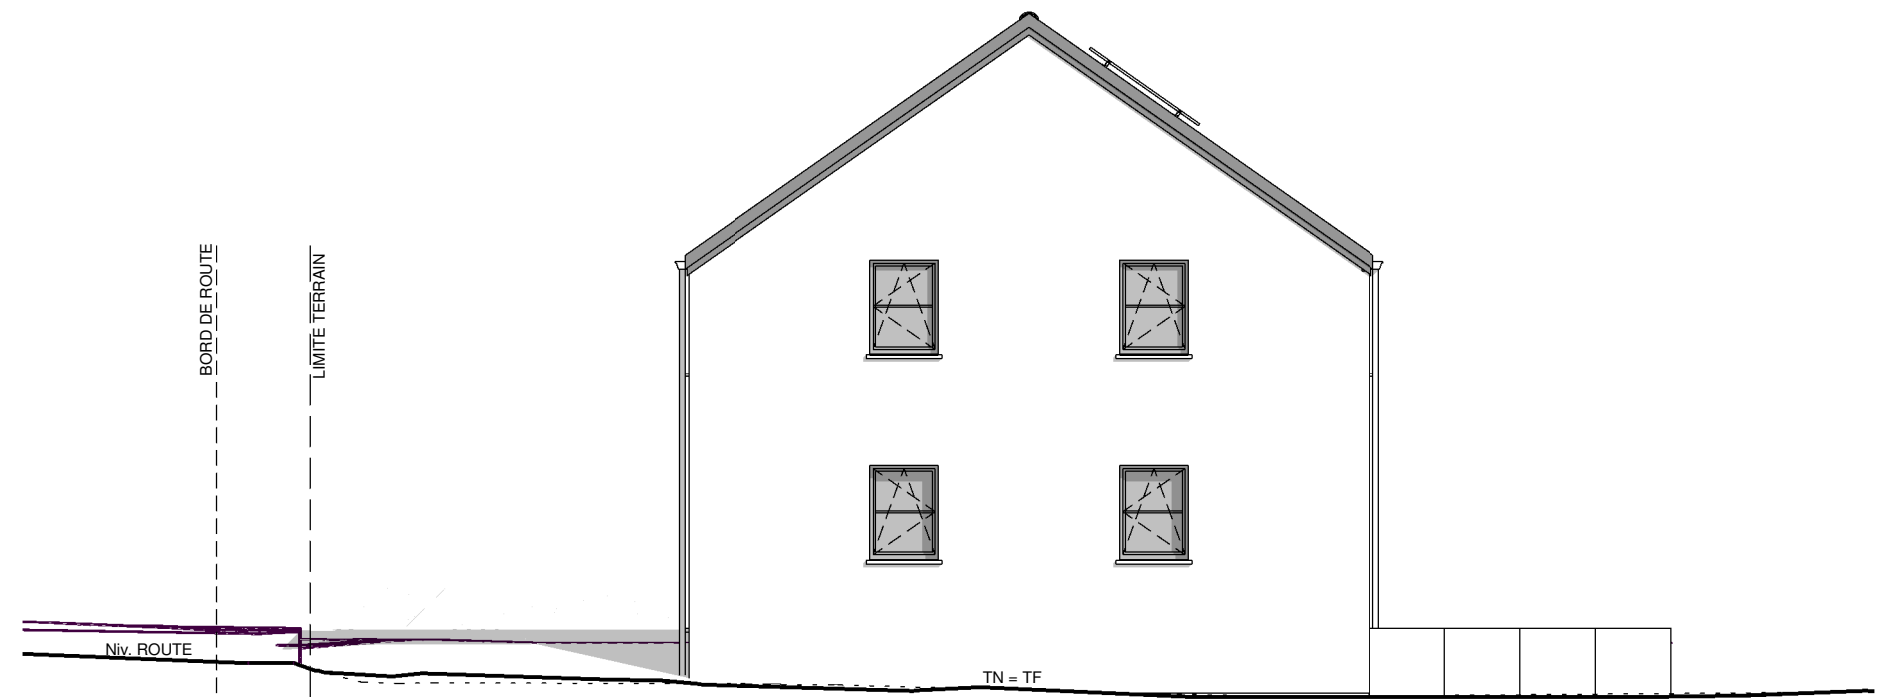

PIGNON DROIT

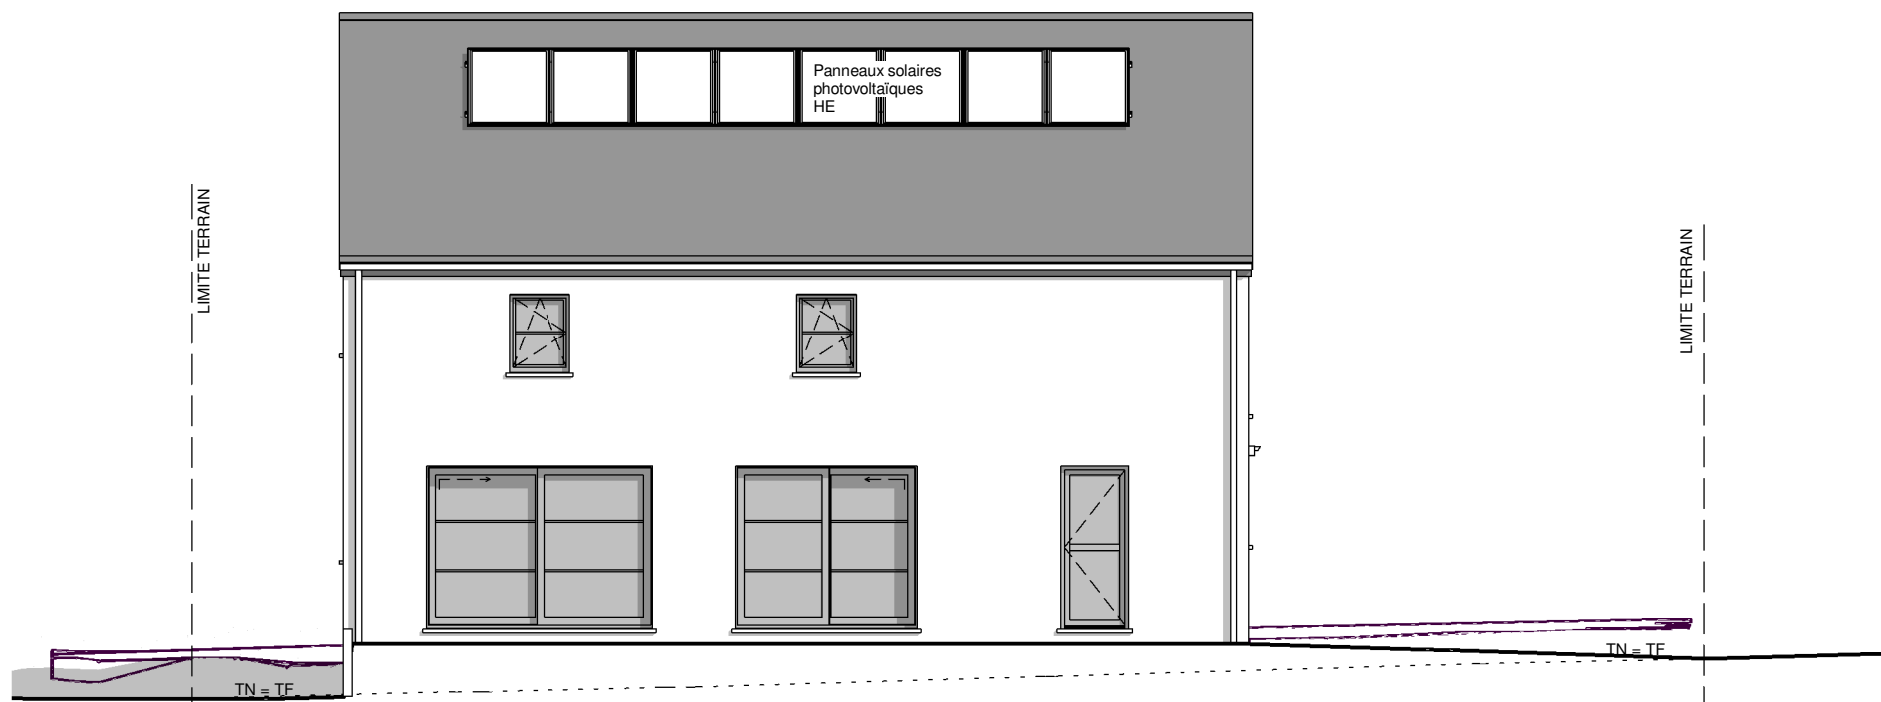

FACADE ARRIERE

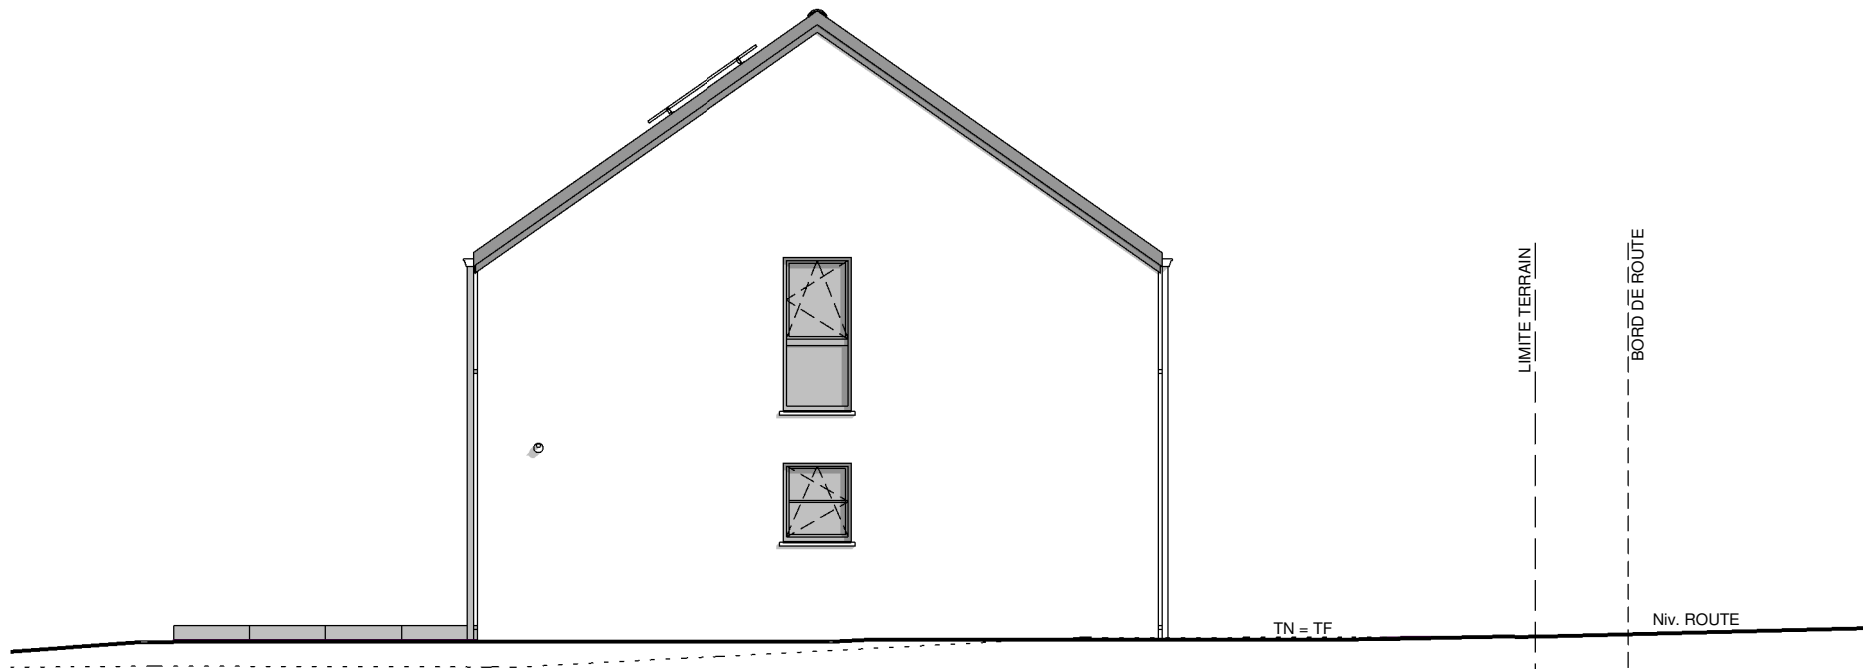


PIGNON GAUCHE




Date :	17/05/2021	Echelle :	1/100
--------	------------	-----------	-------

Le présent projet reste la propriété de la S.A. THOMAS & PIRON. Il est protégé par la législation en matière de création et ne peut en aucun cas faire l'objet d'une copie même partielle sans l'autorisation de l'auteur.

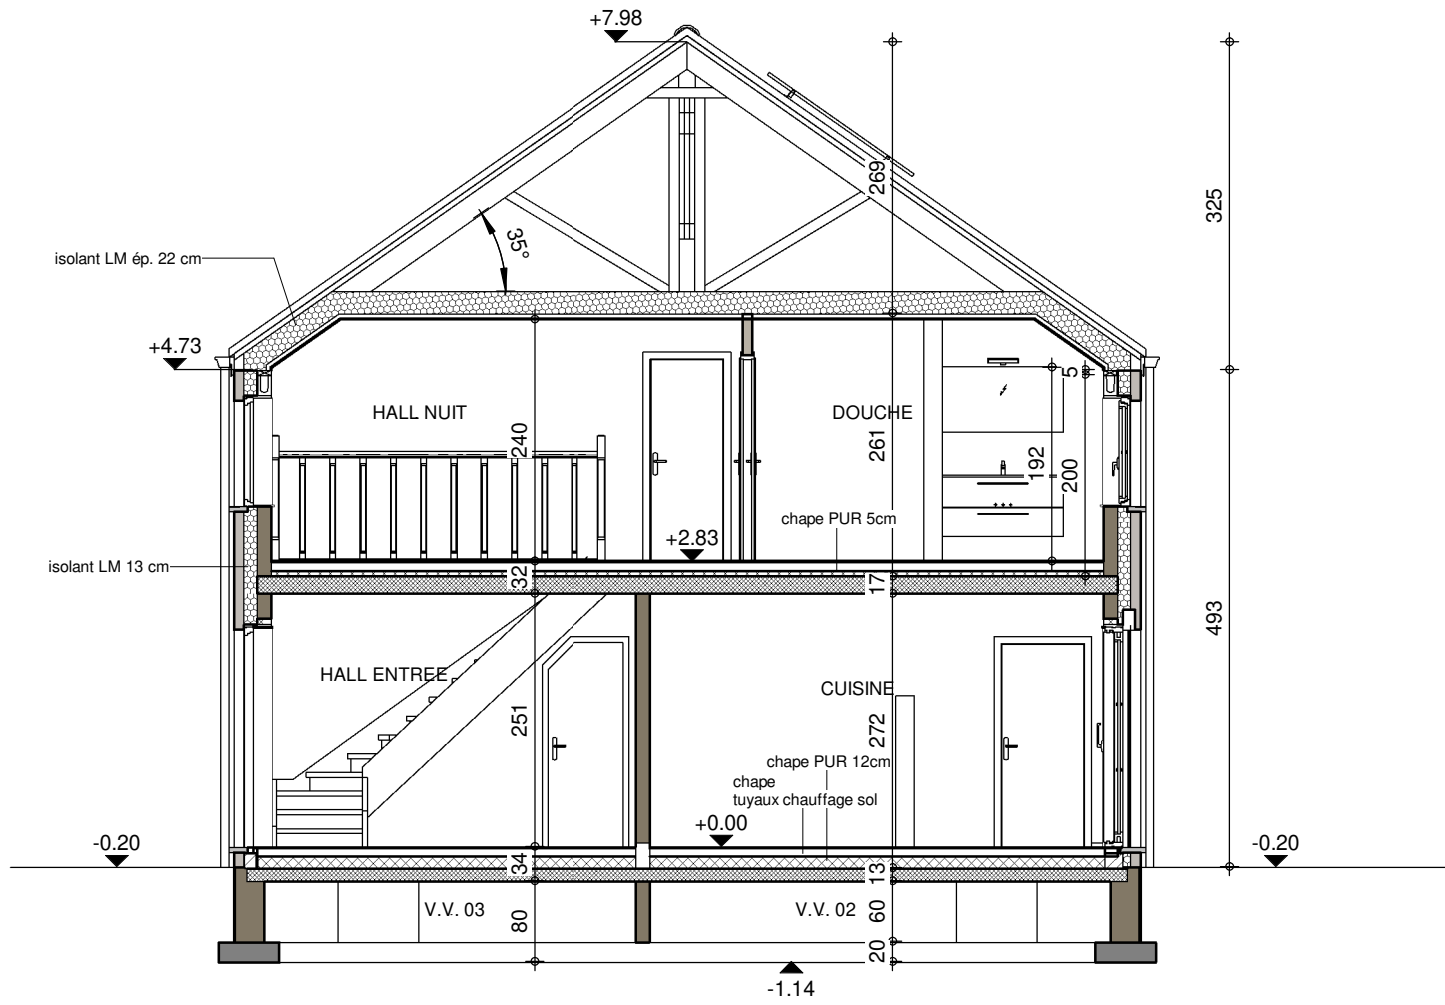


COUPE AA

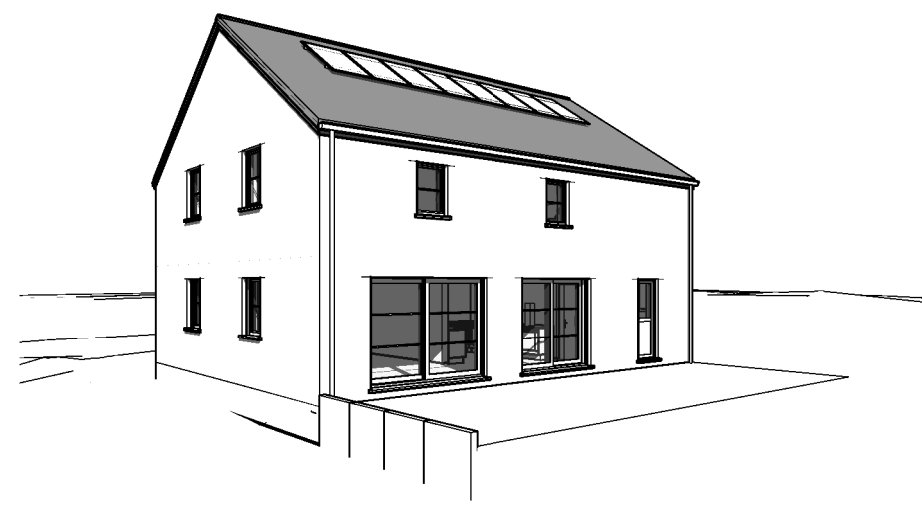

Date :	17/05/2021	Echelle :	1/75
--------	------------	-----------	------

Le présent projet reste la propriété de la S.A. THOMAS & PIRON. Il est protégé par la législation en matière de création et ne peut en aucun cas faire l'objet d'une copie même partielle sans l'autorisation de l'auteur.

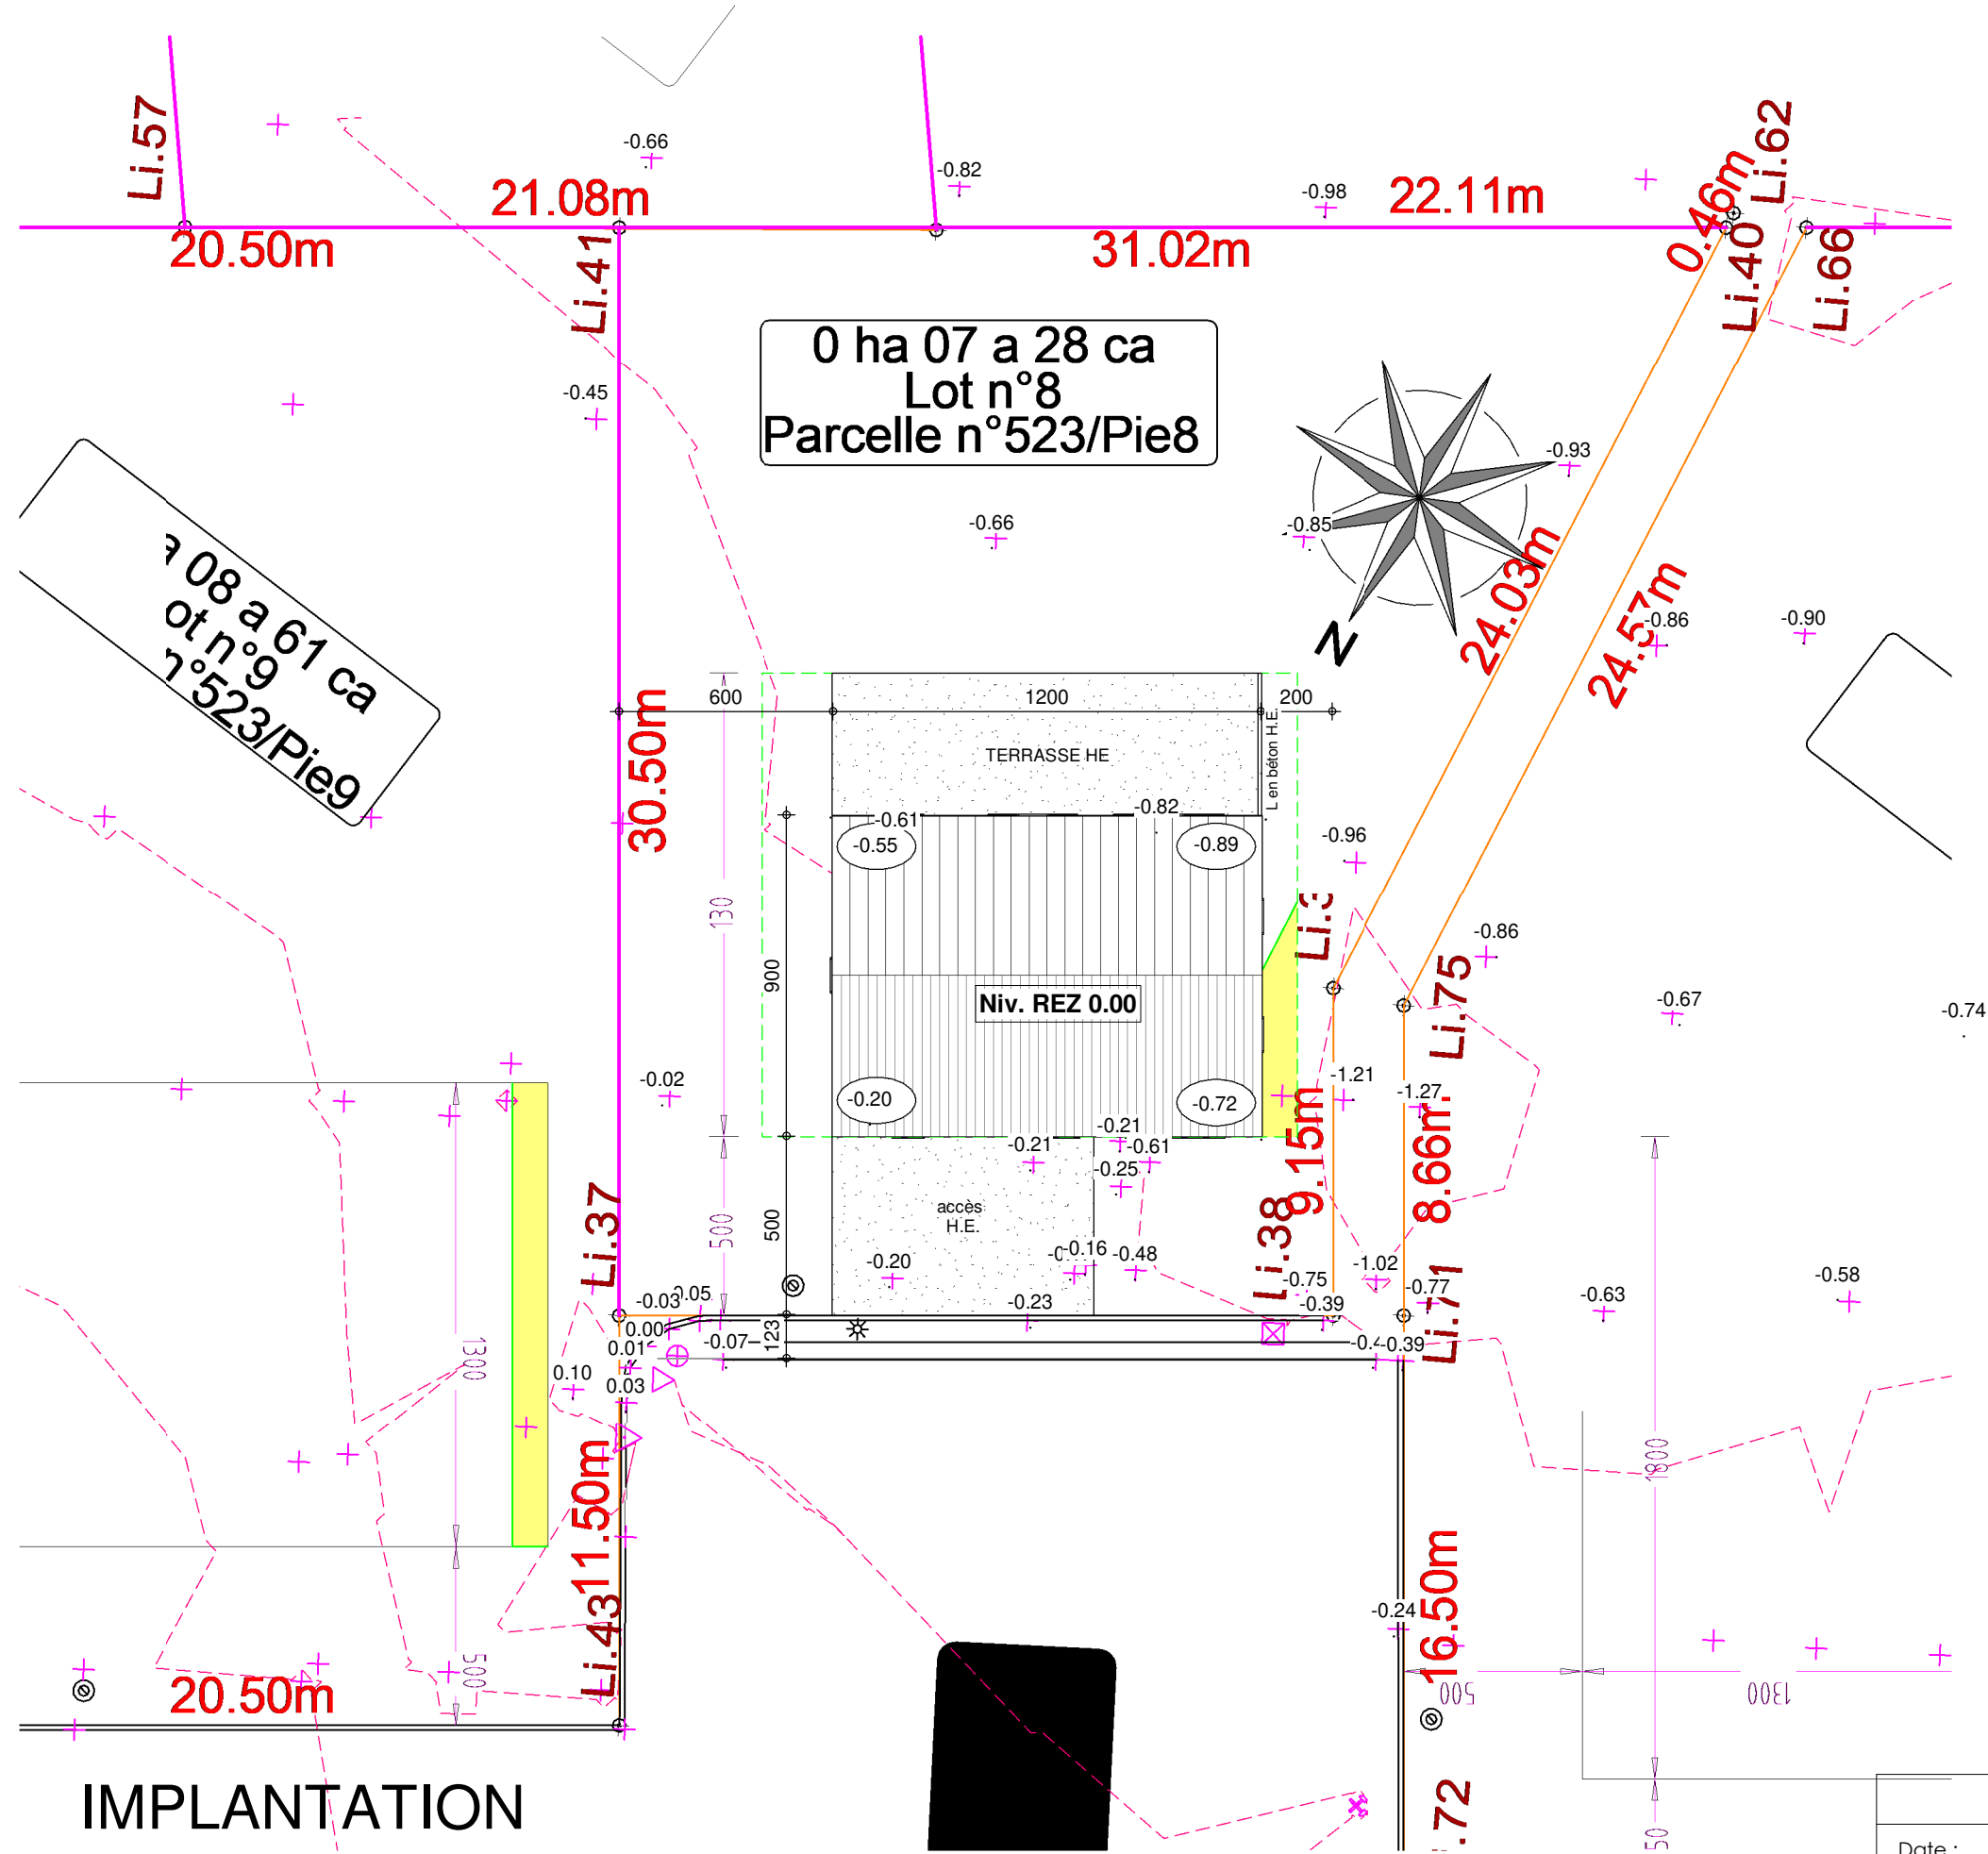

08 a 61 ca
ot n°9
Parcelle n°523/Pie9

0 ha 07 a 28 ca
Lot n°8
Parcelle n°523/Pie8

Niv. REZ 0.00

accès
H.E.

IMPLANTATION

Date :	17/05/2021	Echelle :	1/200
--------	------------	-----------	-------



Le présent projet reste la propriété de la S.A. THOMAS & PIRON. Il est protégé par la législation en matière de création et ne peut en aucun cas faire l'objet d'une copie même partielle sans l'autorisation de l'auteur.