





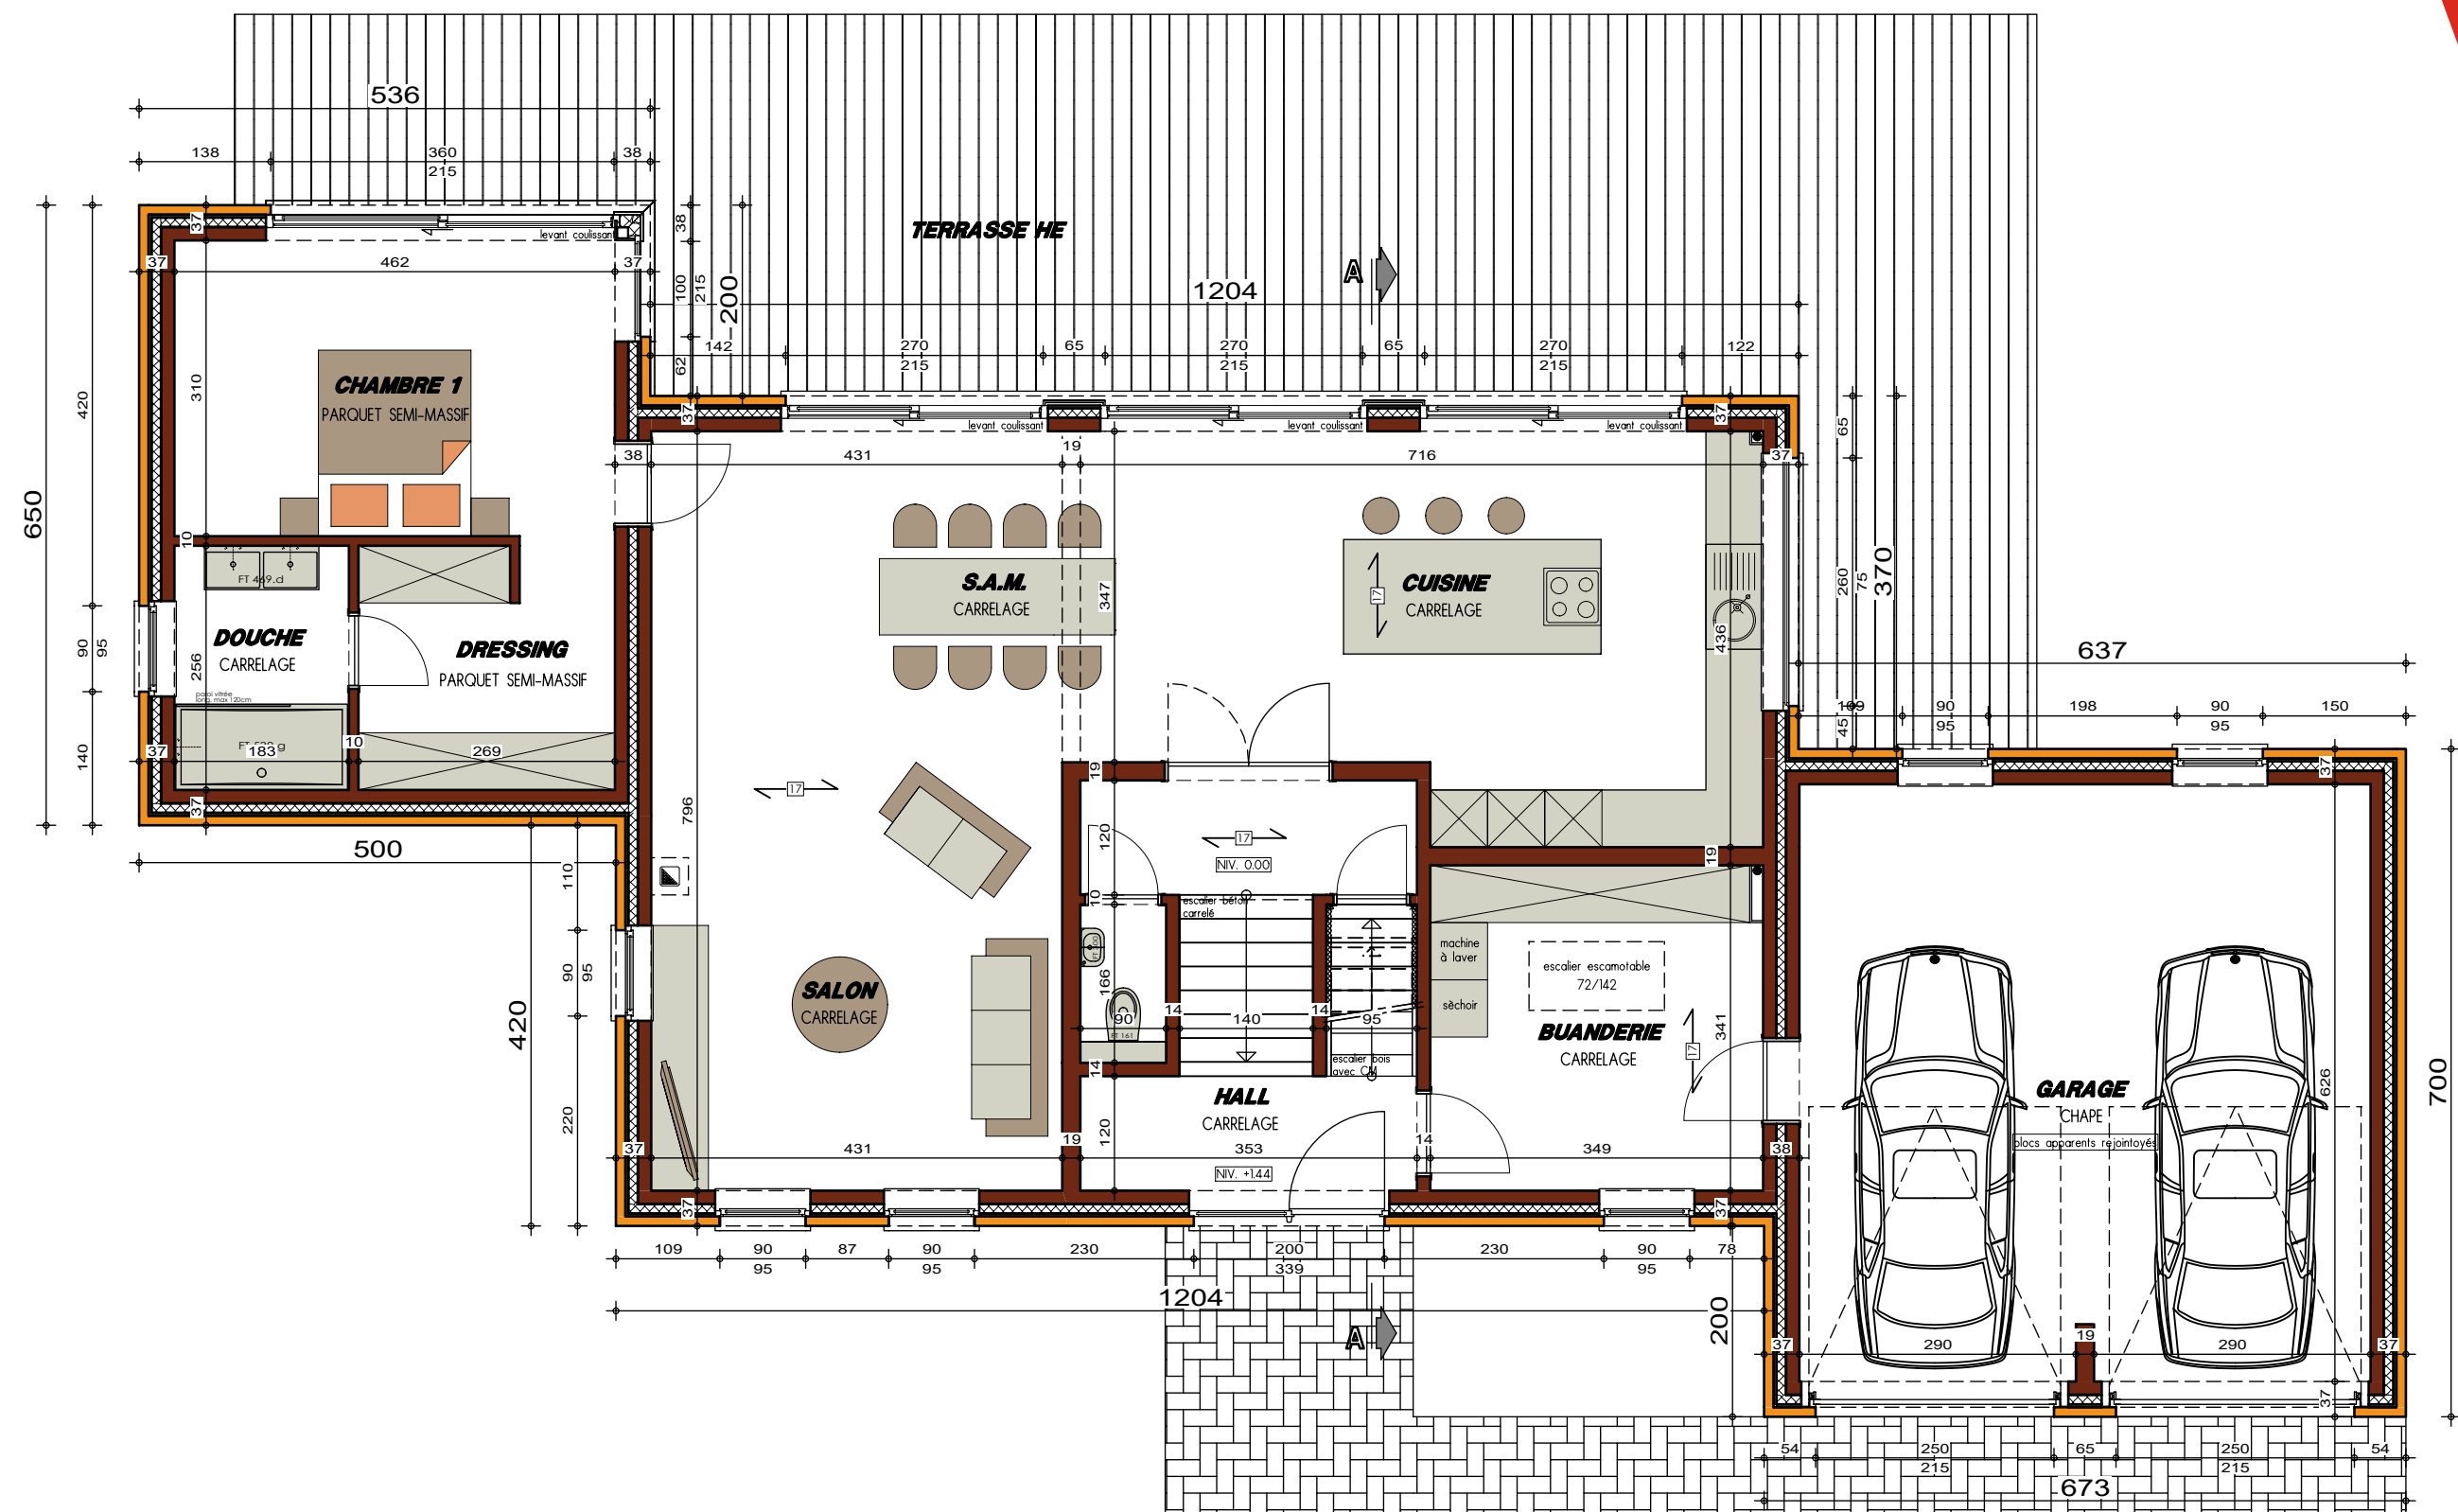


PLAN REZ-DE-CHAUSSEE

AP-2020207-01-LAURENT-LOF-MOLI

Date : 16/07/2020 Echelle : 1/50

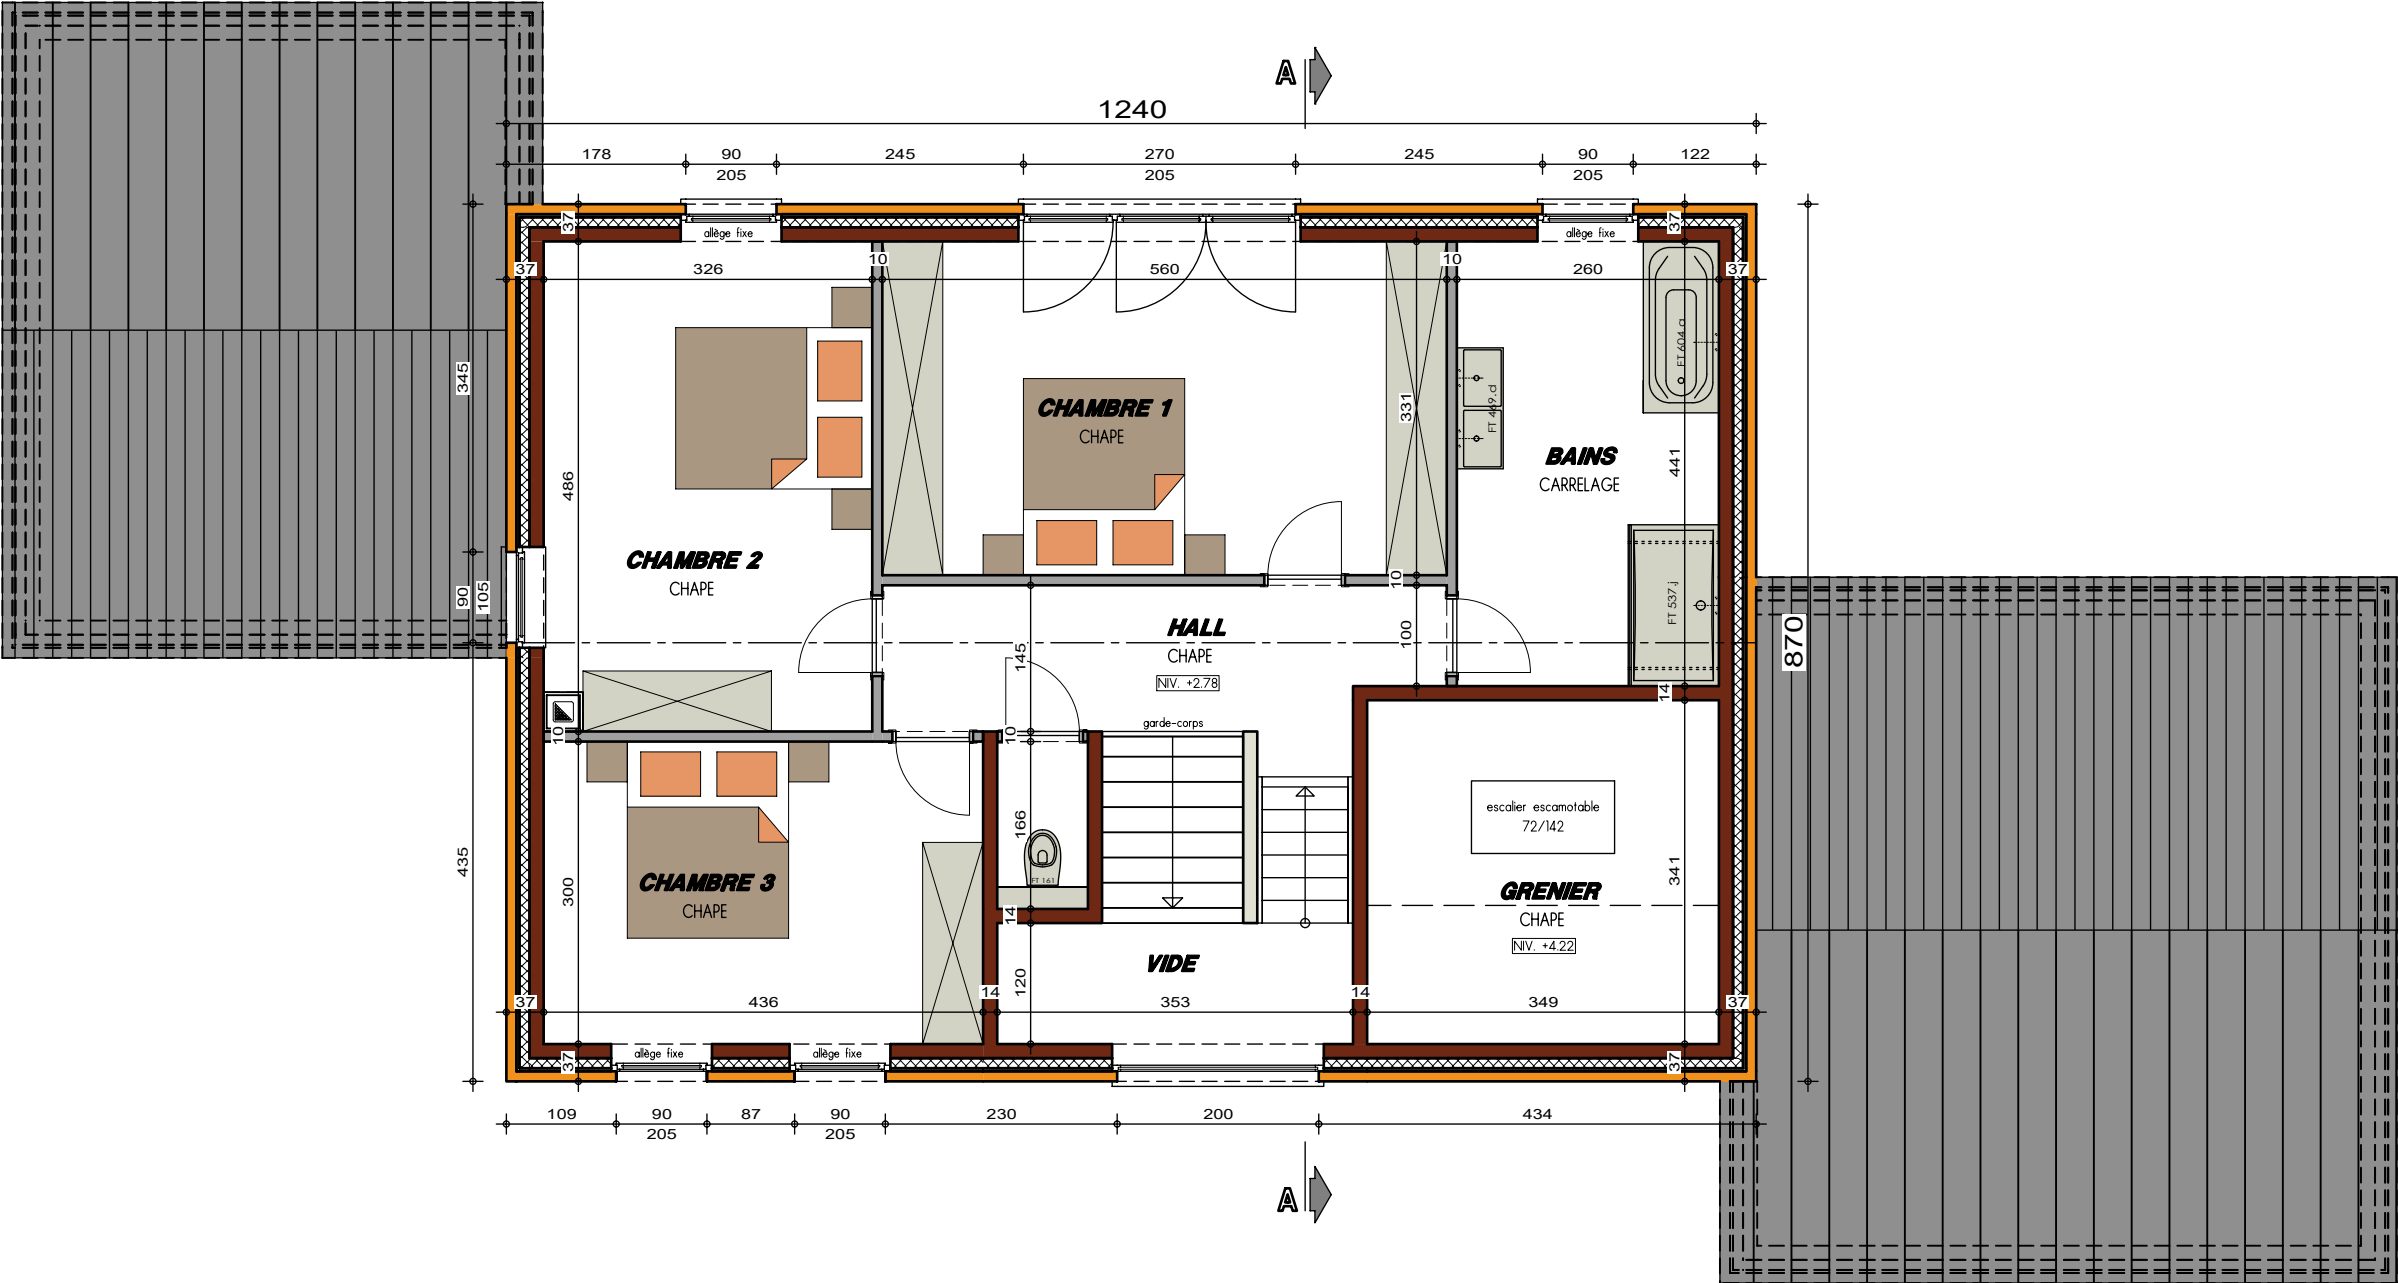


PLAN ETAGE

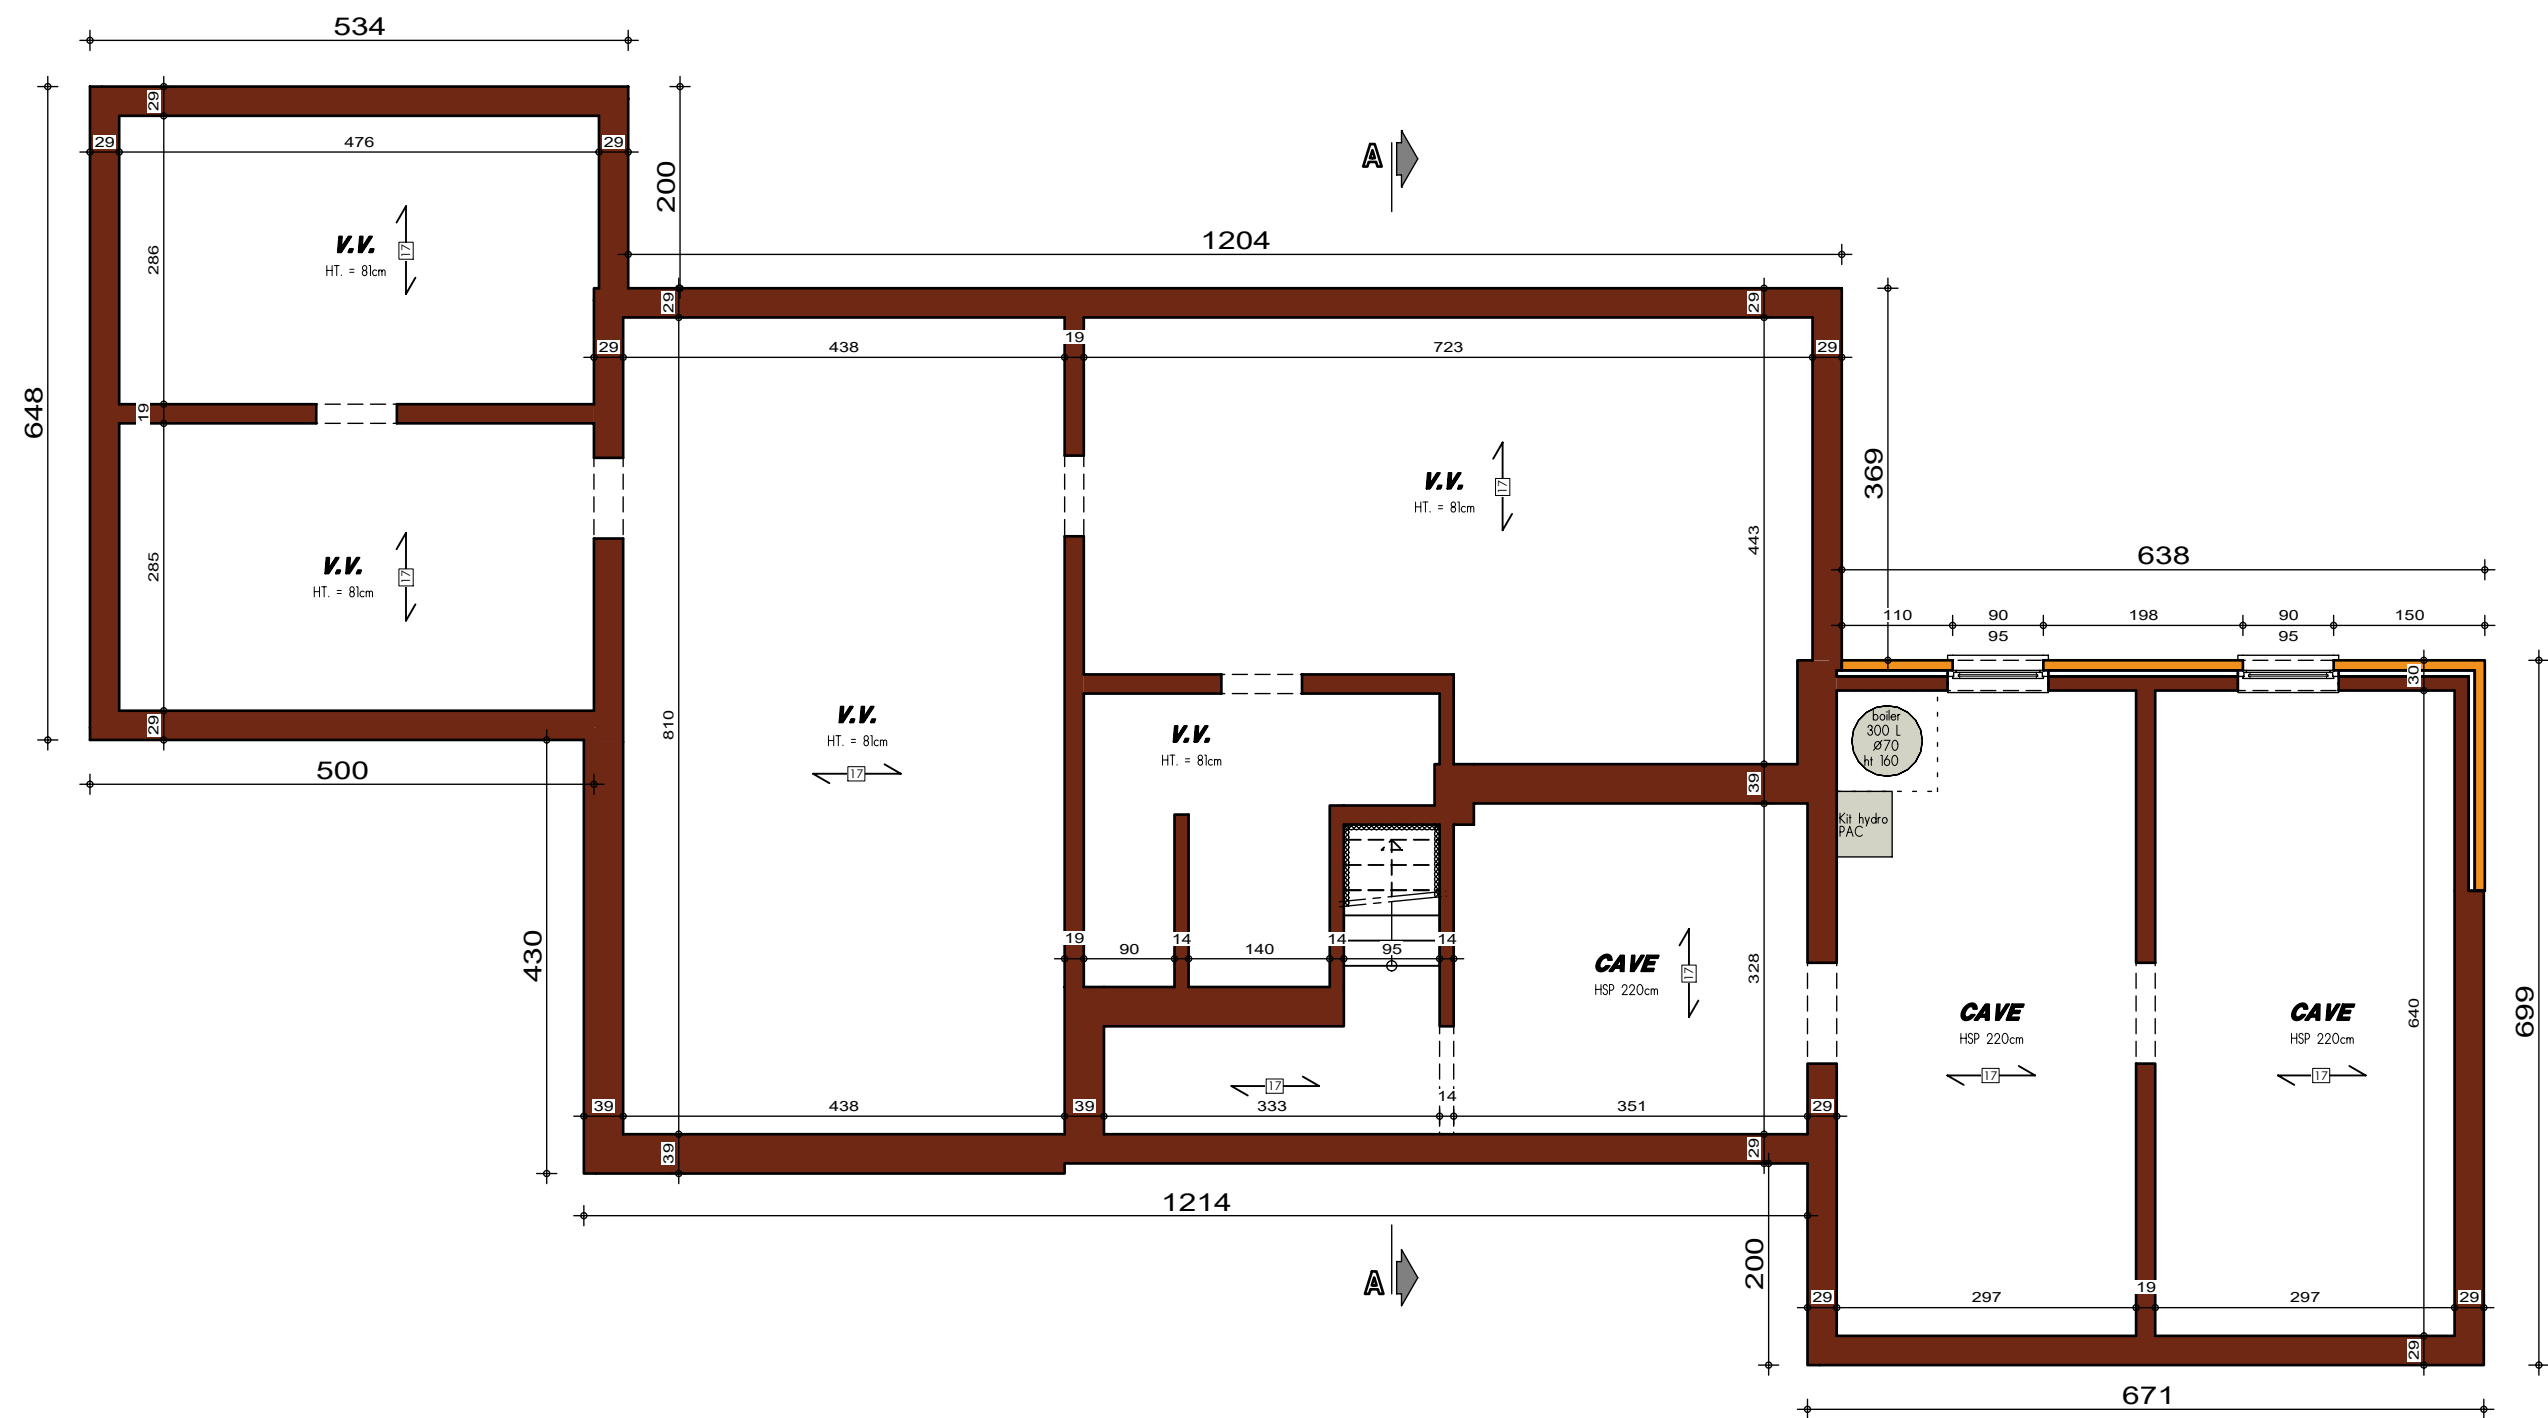

PLAN SOUS-SOL

AVANT-PROJET de M. & Mme LAURENT

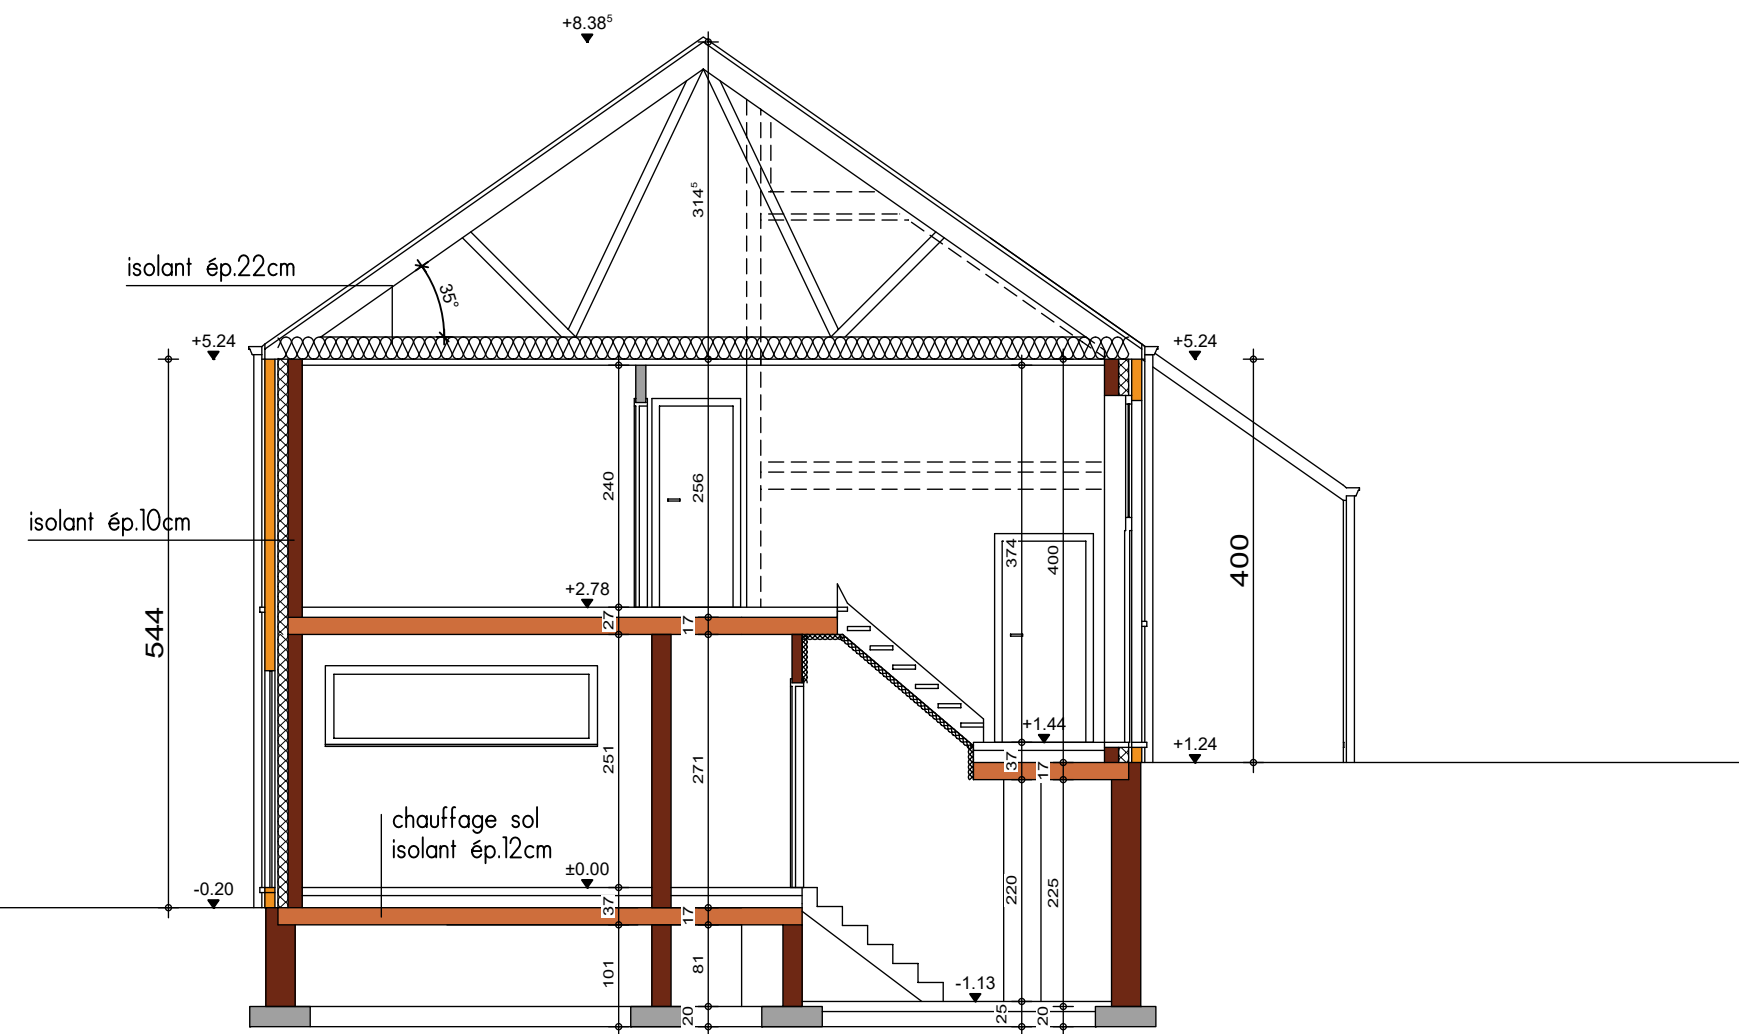


COUPE AA






FACADE AVANT

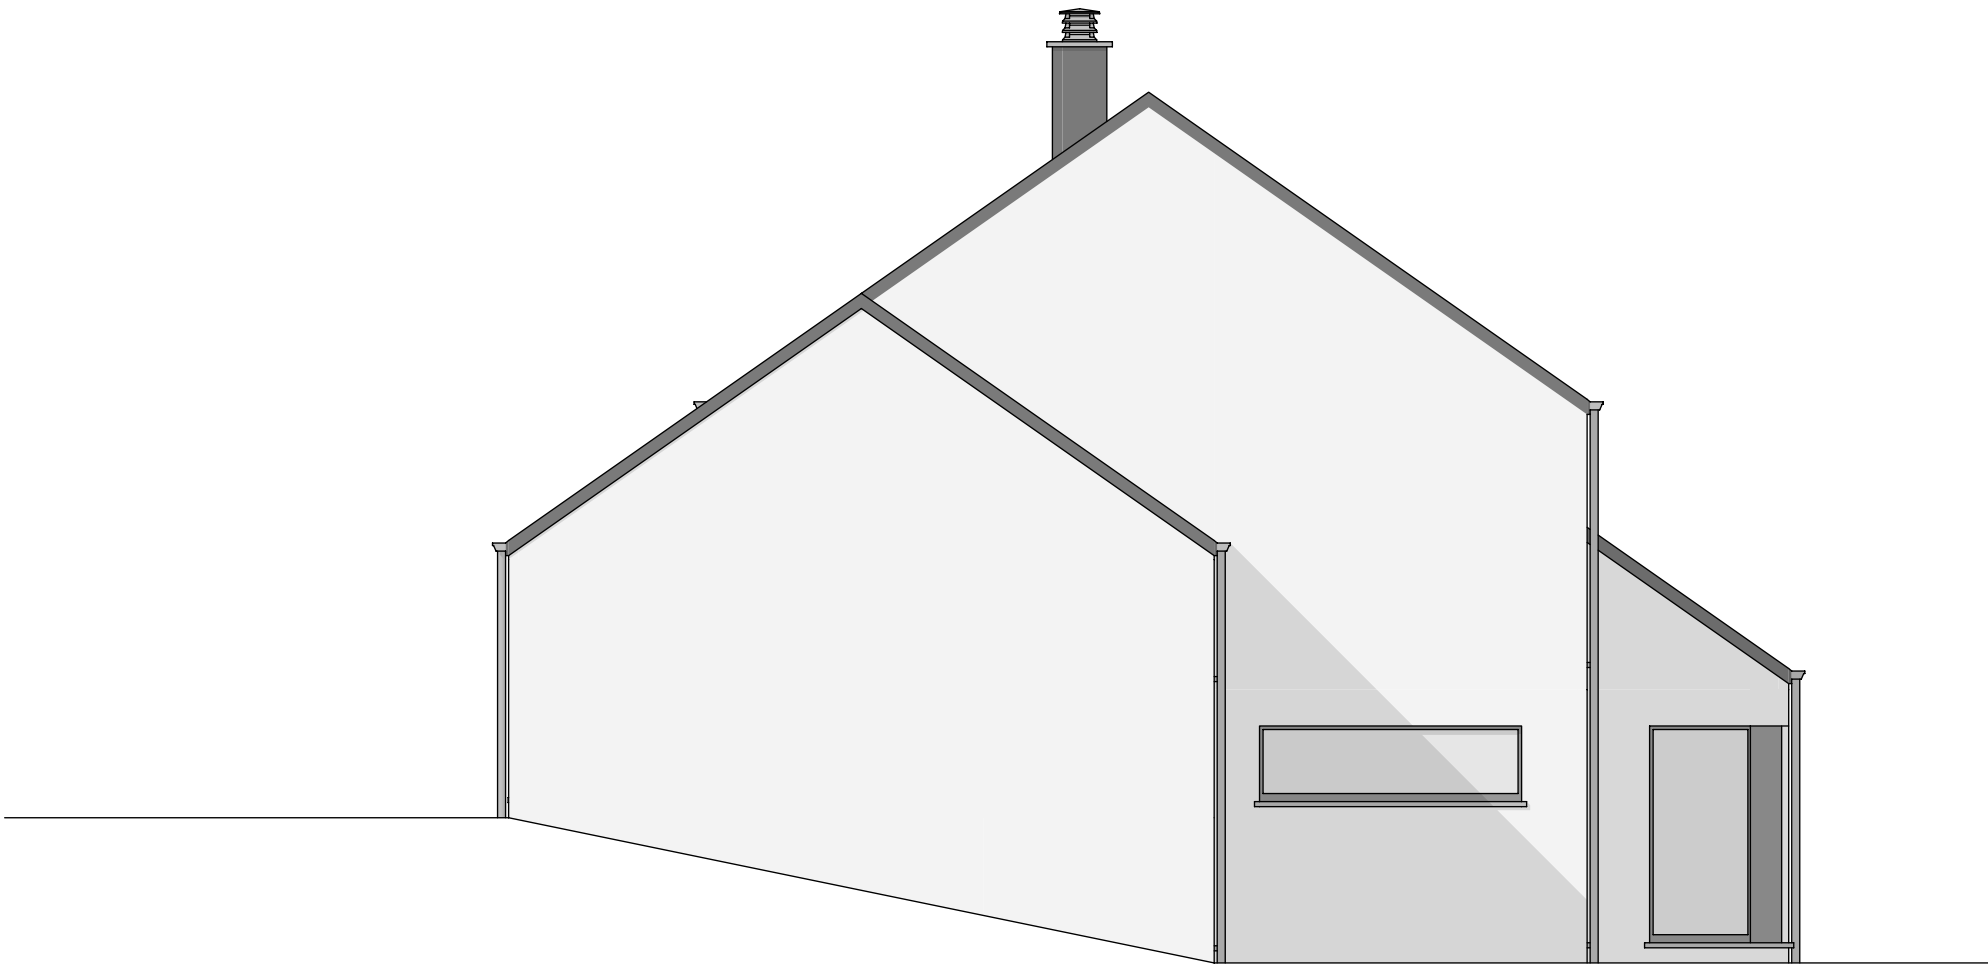

PIGNON DROIT



FACADE ARRIERE

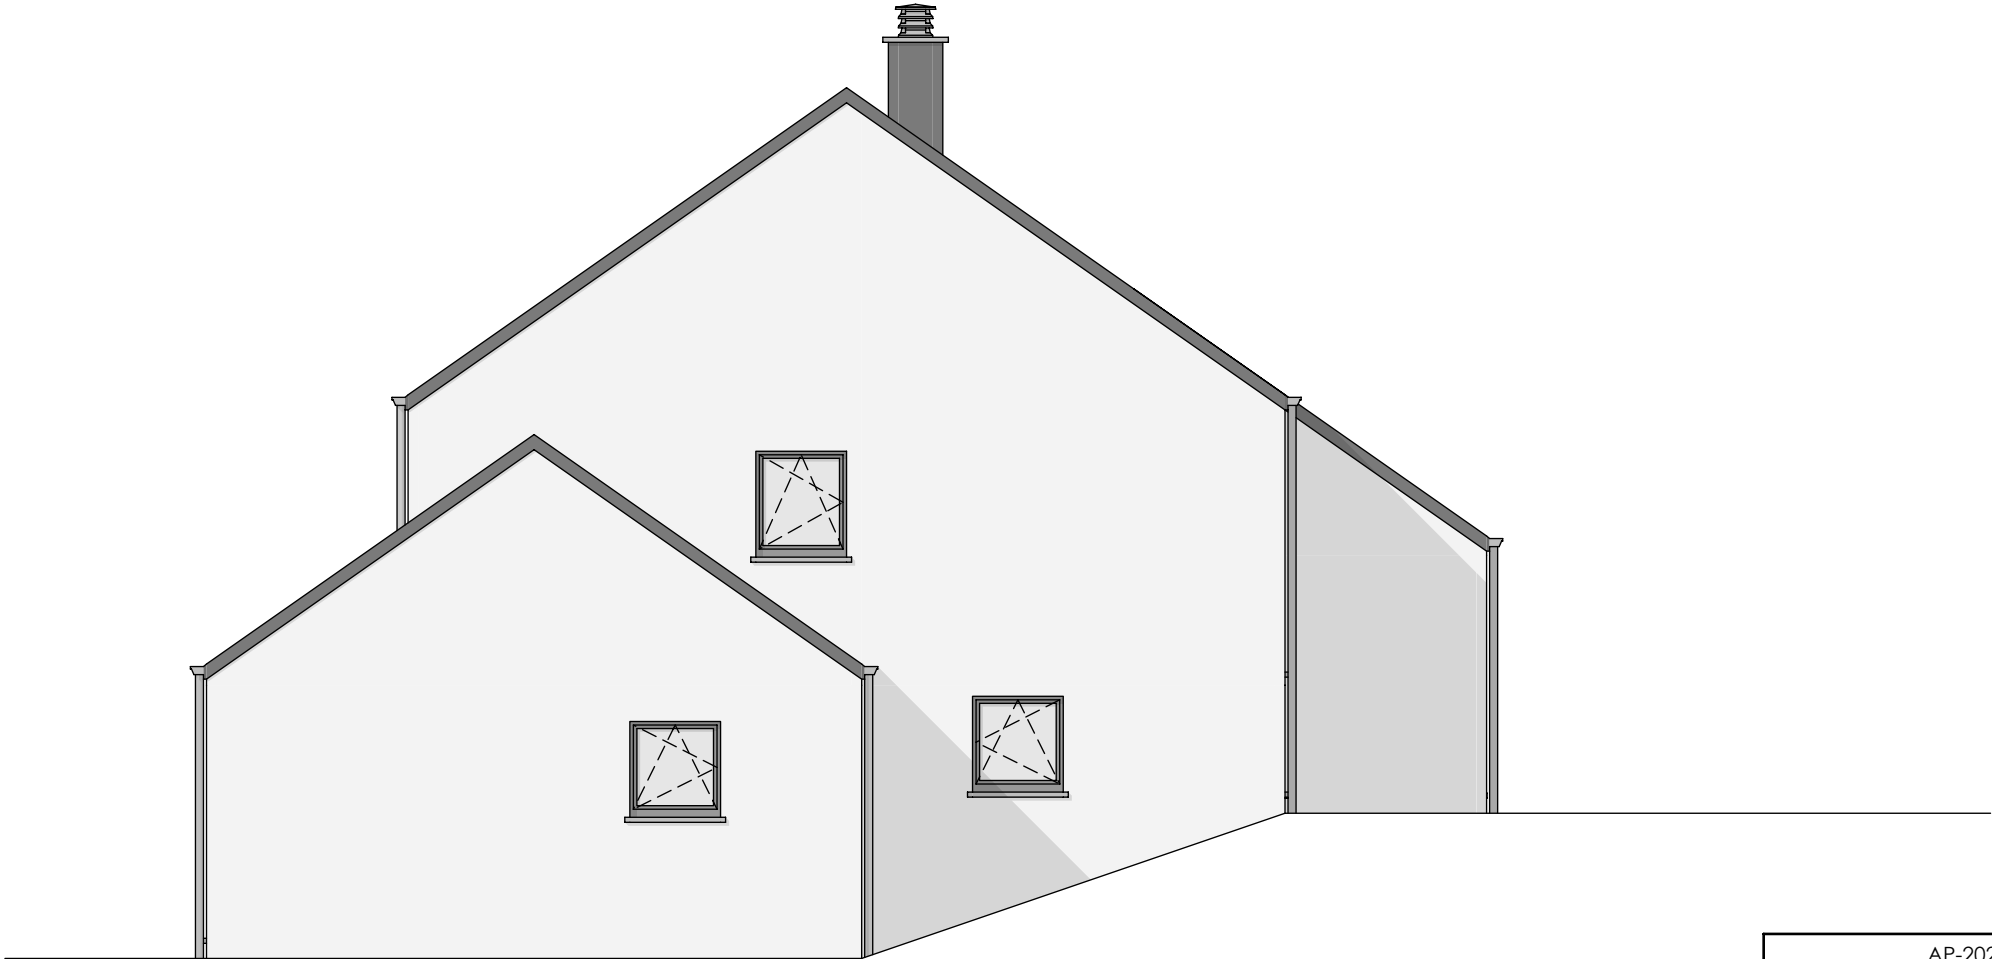

PIGNON GAUCHE