

Mr & Mme LECOMTE - LOYSON

Projet de construction d'une habitation à MODAVE



Image à titre d'illustration, non contractuelle.



PERSPECTIVE

AP-260116-01-LECOMTE-MANI-MIYA	
Date :	06/03/2026
Echelle :	

Le présent projet reste la propriété de la S.A. THOMAS & PIRON. Il est protégé par la législation en matière de création et ne peut en aucun cas faire l'objet d'une copie même partielle sans l'autorisation de l'auteur.

Mr & Mme LECOMTE - LOYSON

Projet de construction d'une habitation à MODAVE



Image à titre d'illustration, non contractuelle.



Le présent projet reste la propriété de la S.A. THOMAS & PIRON. Il est protégé par la législation en matière de création et ne peut en aucun cas faire l'objet d'une copie même partielle sans l'autorisation de l'auteur.



PERSPECTIVE

AP-260116-01-LECOMTE-MANI-MIYA	
Date :	06/03/2026
Echelle :	

Mr & Mme LECOMTE - LOYSON

Projet de construction d'une habitation à MODAVE



Image à titre d'illustration, non contractuelle.



PERSPECTIVE

AP-260116-01-LECOMTE-MANI-MIYA	
Date :	06/03/2026
Echelle :	

Le présent projet reste la propriété de la S.A. THOMAS & PIRON. Il est protégé par la législation en matière de création et ne peut en aucun cas faire l'objet d'une copie même partielle sans l'autorisation de l'auteur.

Mr & Mme LECOMTE - LOYSON

Projet de construction d'une habitation à MODAVE




Image à titre d'illustration, non contractuelle.



PERSPECTIVE


AP-260116-01-LECOMTE-MANI-MIYA	
Date :	06/03/2026
Echelle :	

Le présent projet reste la propriété de la S.A. THOMAS & PIRON . Il est protégé par la législation en matière de création et ne peut en aucun cas faire l'objet d'une copie même partielle sans l'autorisation de l'auteur .

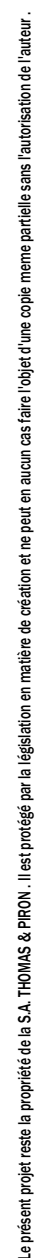

Mr & Mme LECOMTE - LOYSON

Projet de construction d'une habitation à MODAVE


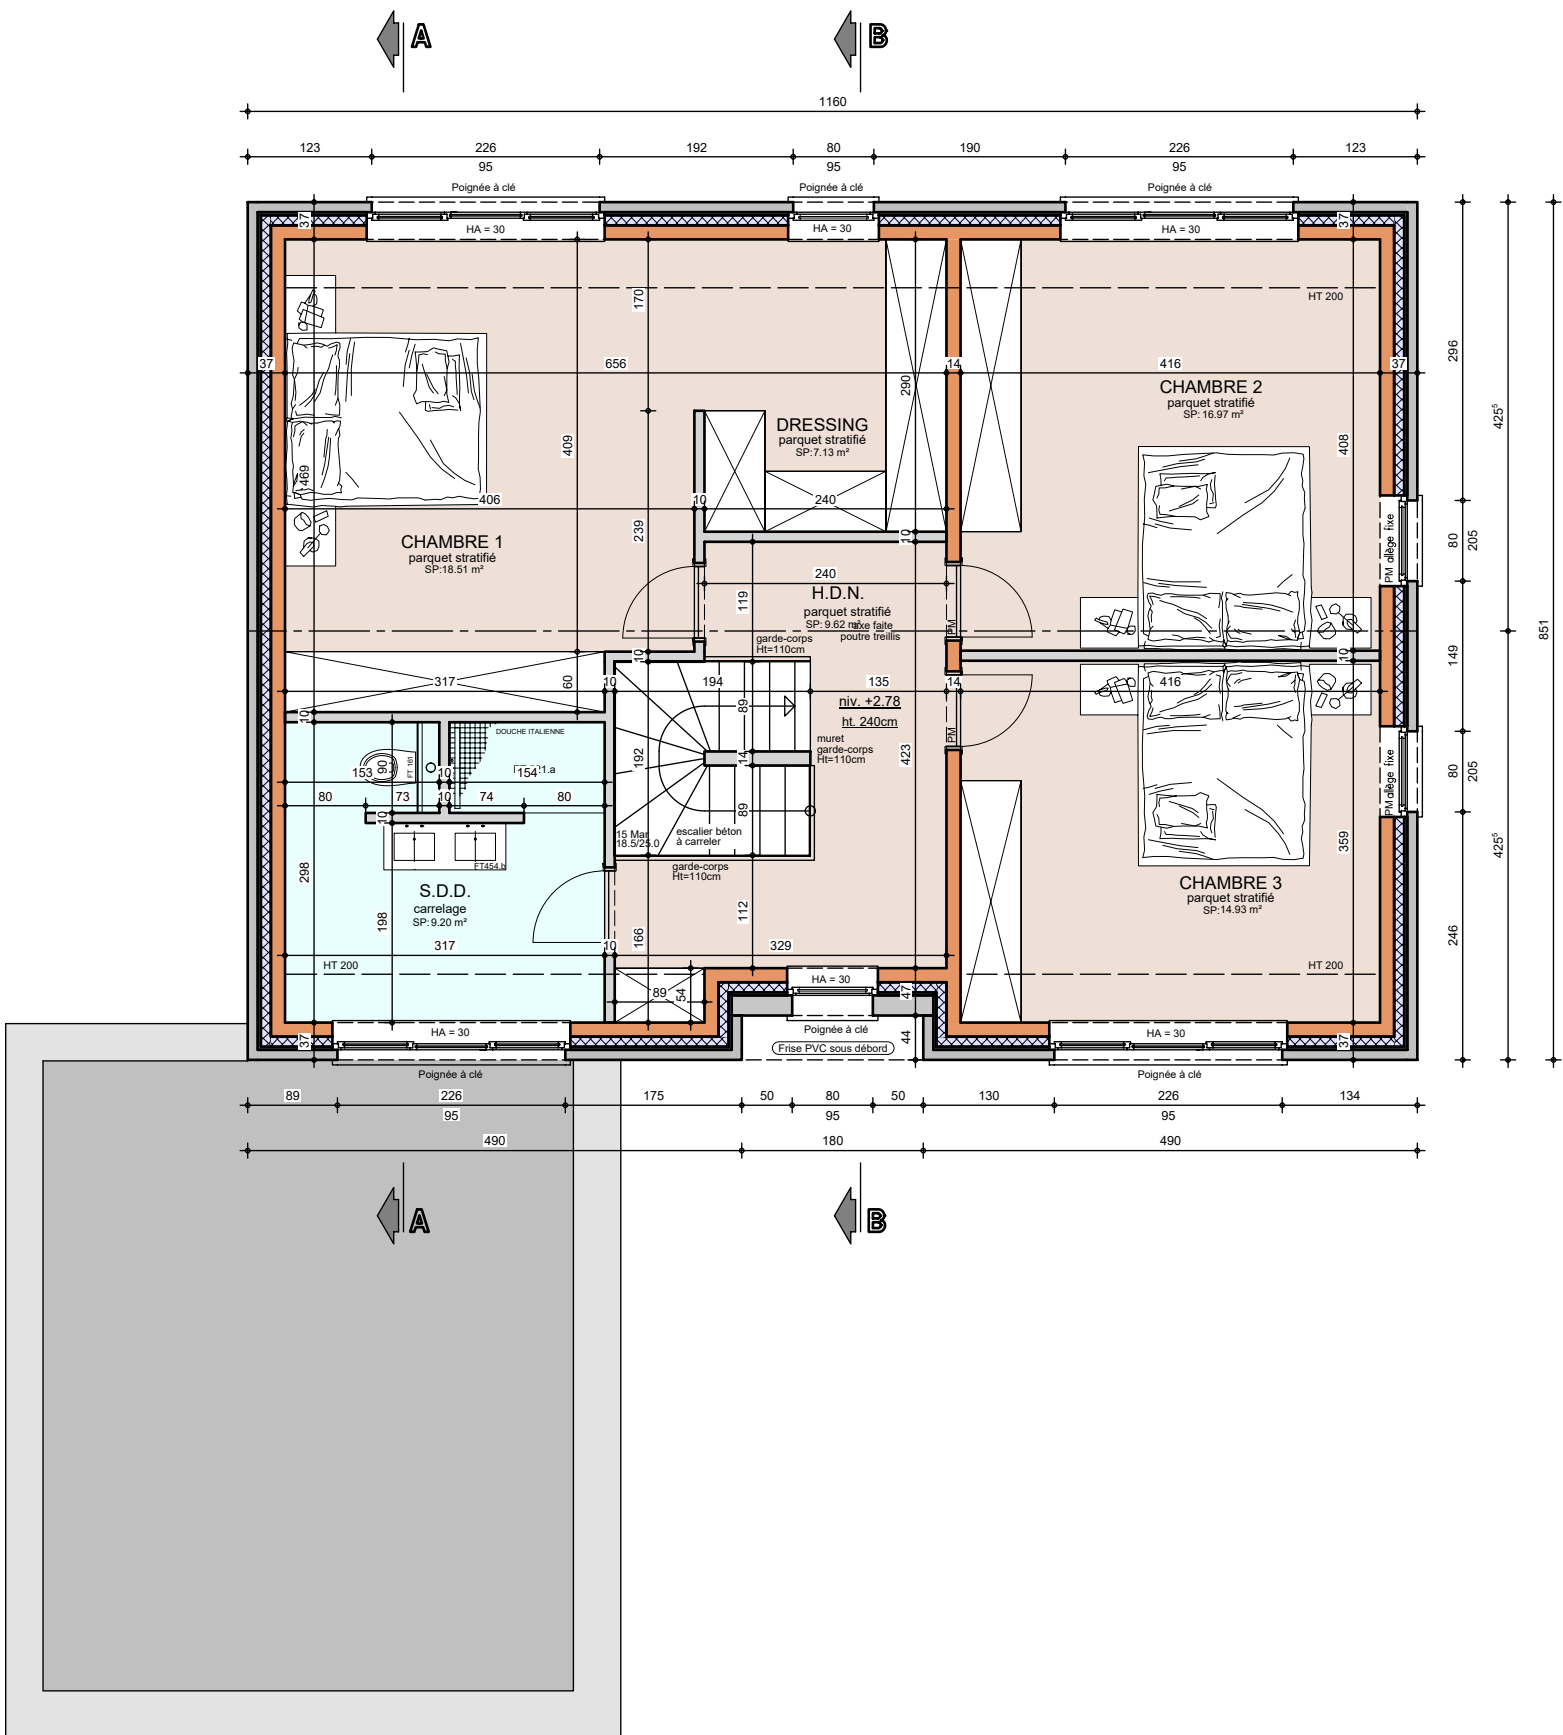


Le présent projet reste la propriété de la S.A. THOMAS & PIRON. Il est protégé par la législation en matière de création et ne peut en aucun cas faire l'objet d'une copie même partielle sans l'autorisation de l'auteur.




ETAGE

AP-260116-01-LECOMTE-MANI-MIYA	
Date :	06/03/26
Echelle :	1/75

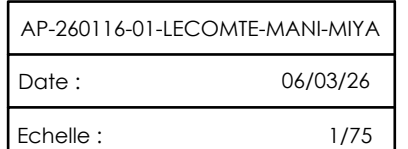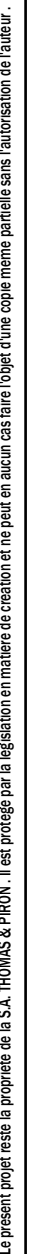

Mr & Mme LECOMTE - LOYSON

Projet de construction d'une habitation à MODAVE

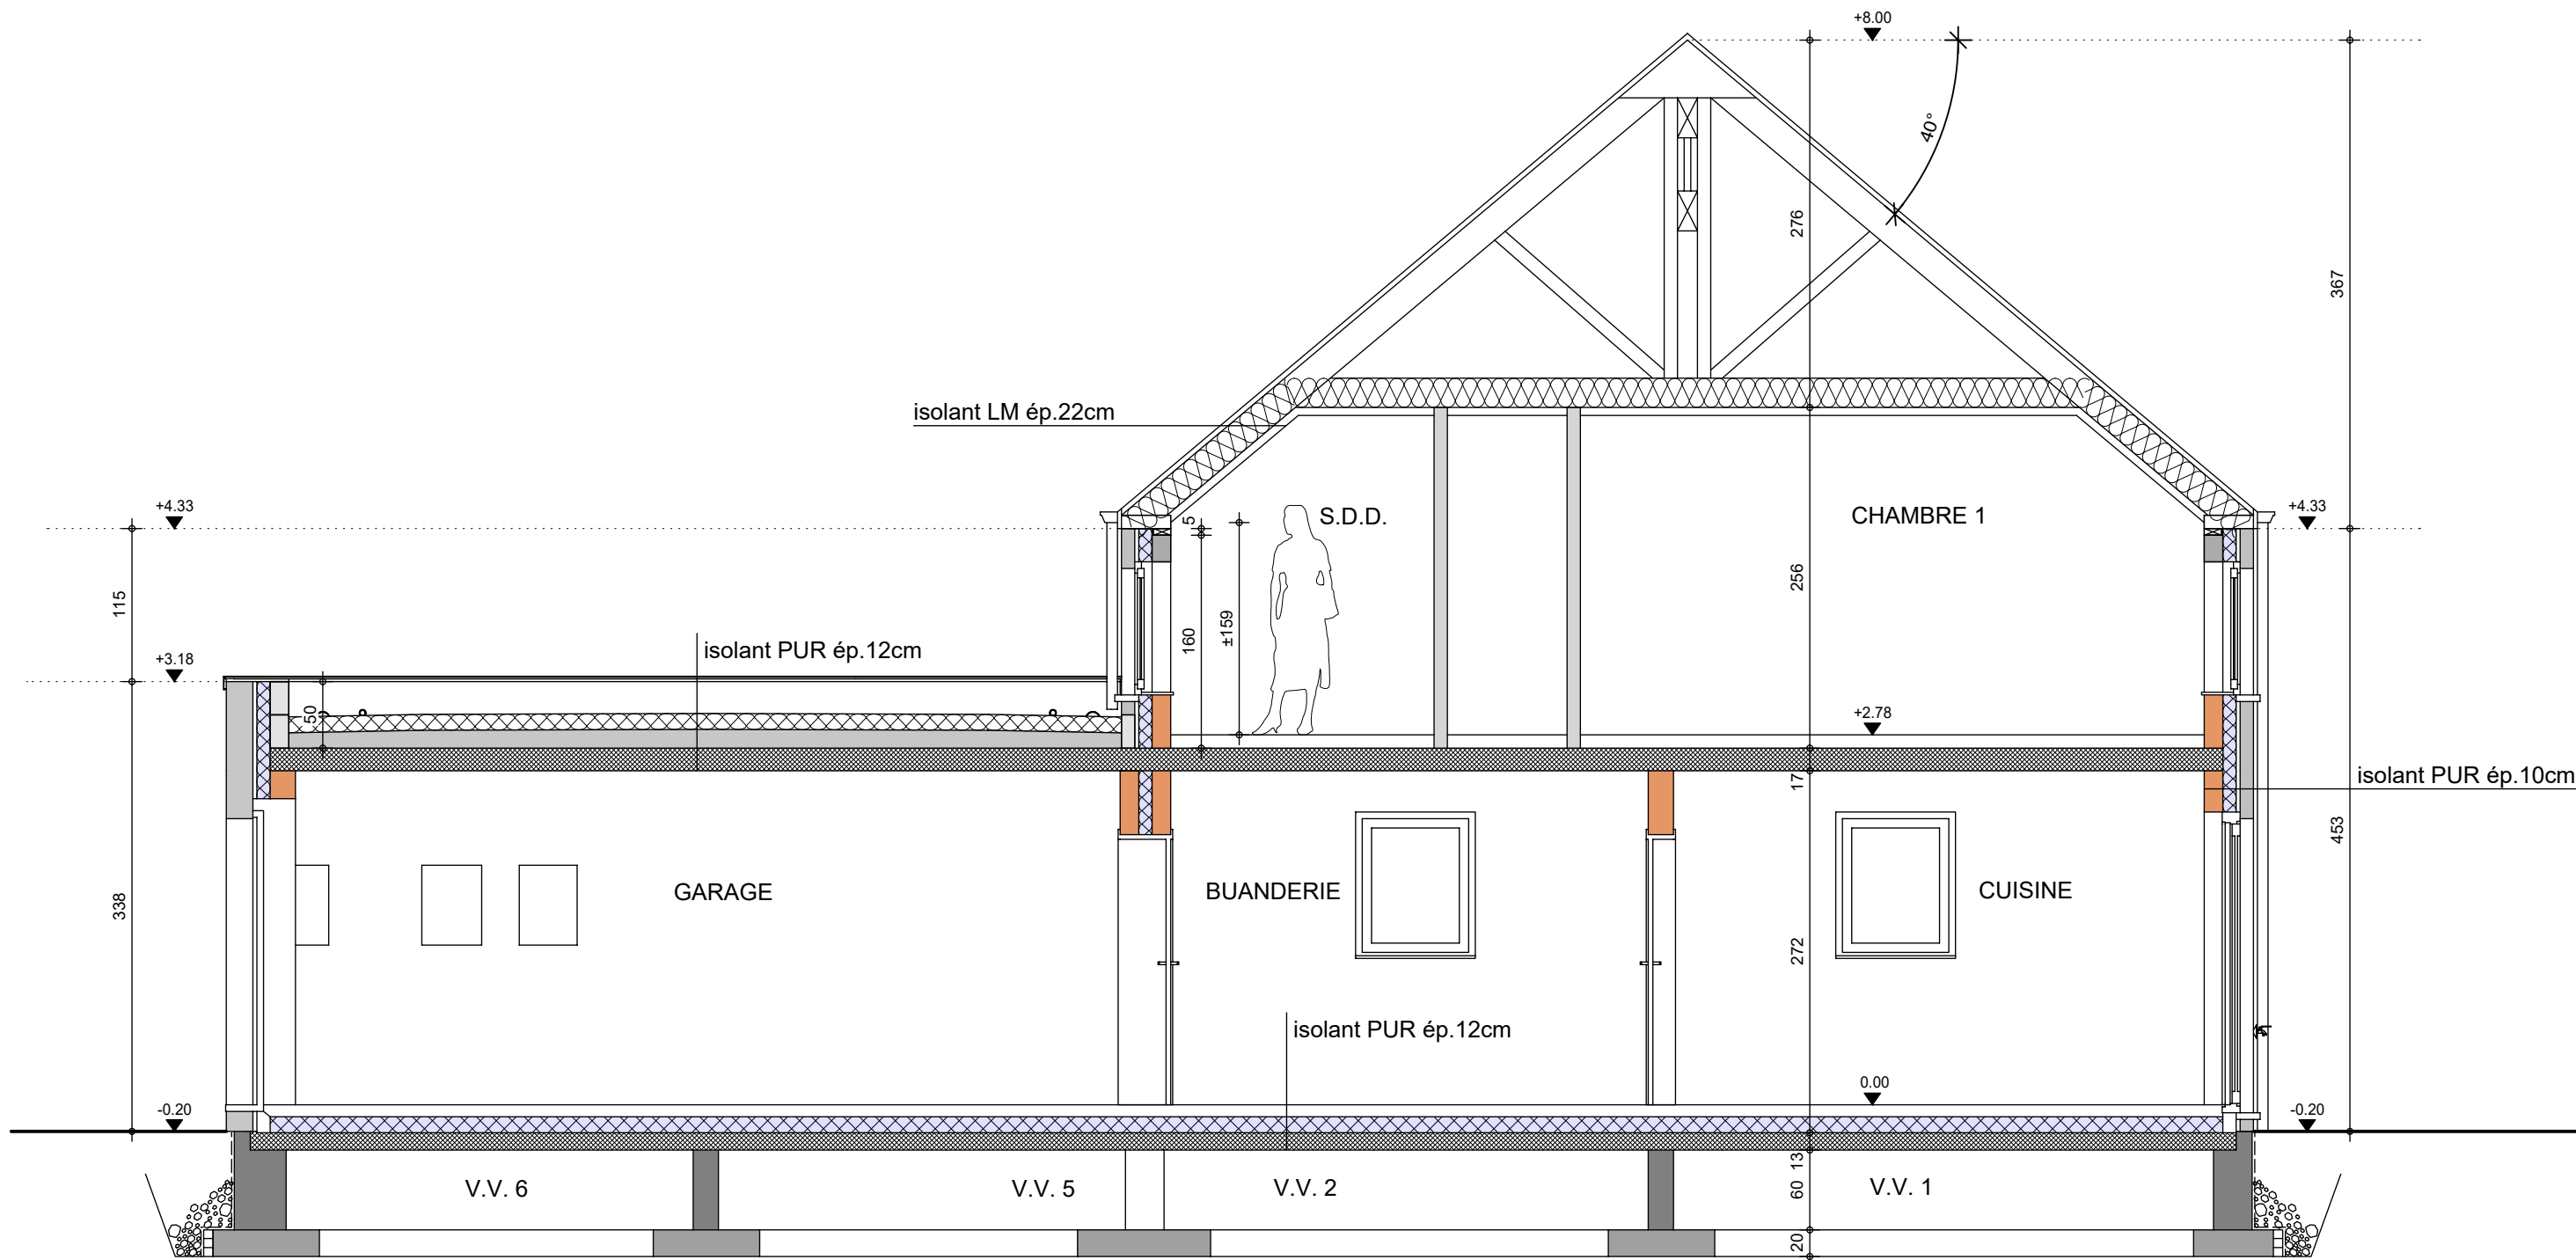

COUPE AA


AP-260116-01-LECOMTE-MANI-MIYA

Date : 06/03/26

Echelle : 1/50

Mr & Mme LECOMTE - LOYSON

Projet de construction d'une habitation à MODAVE

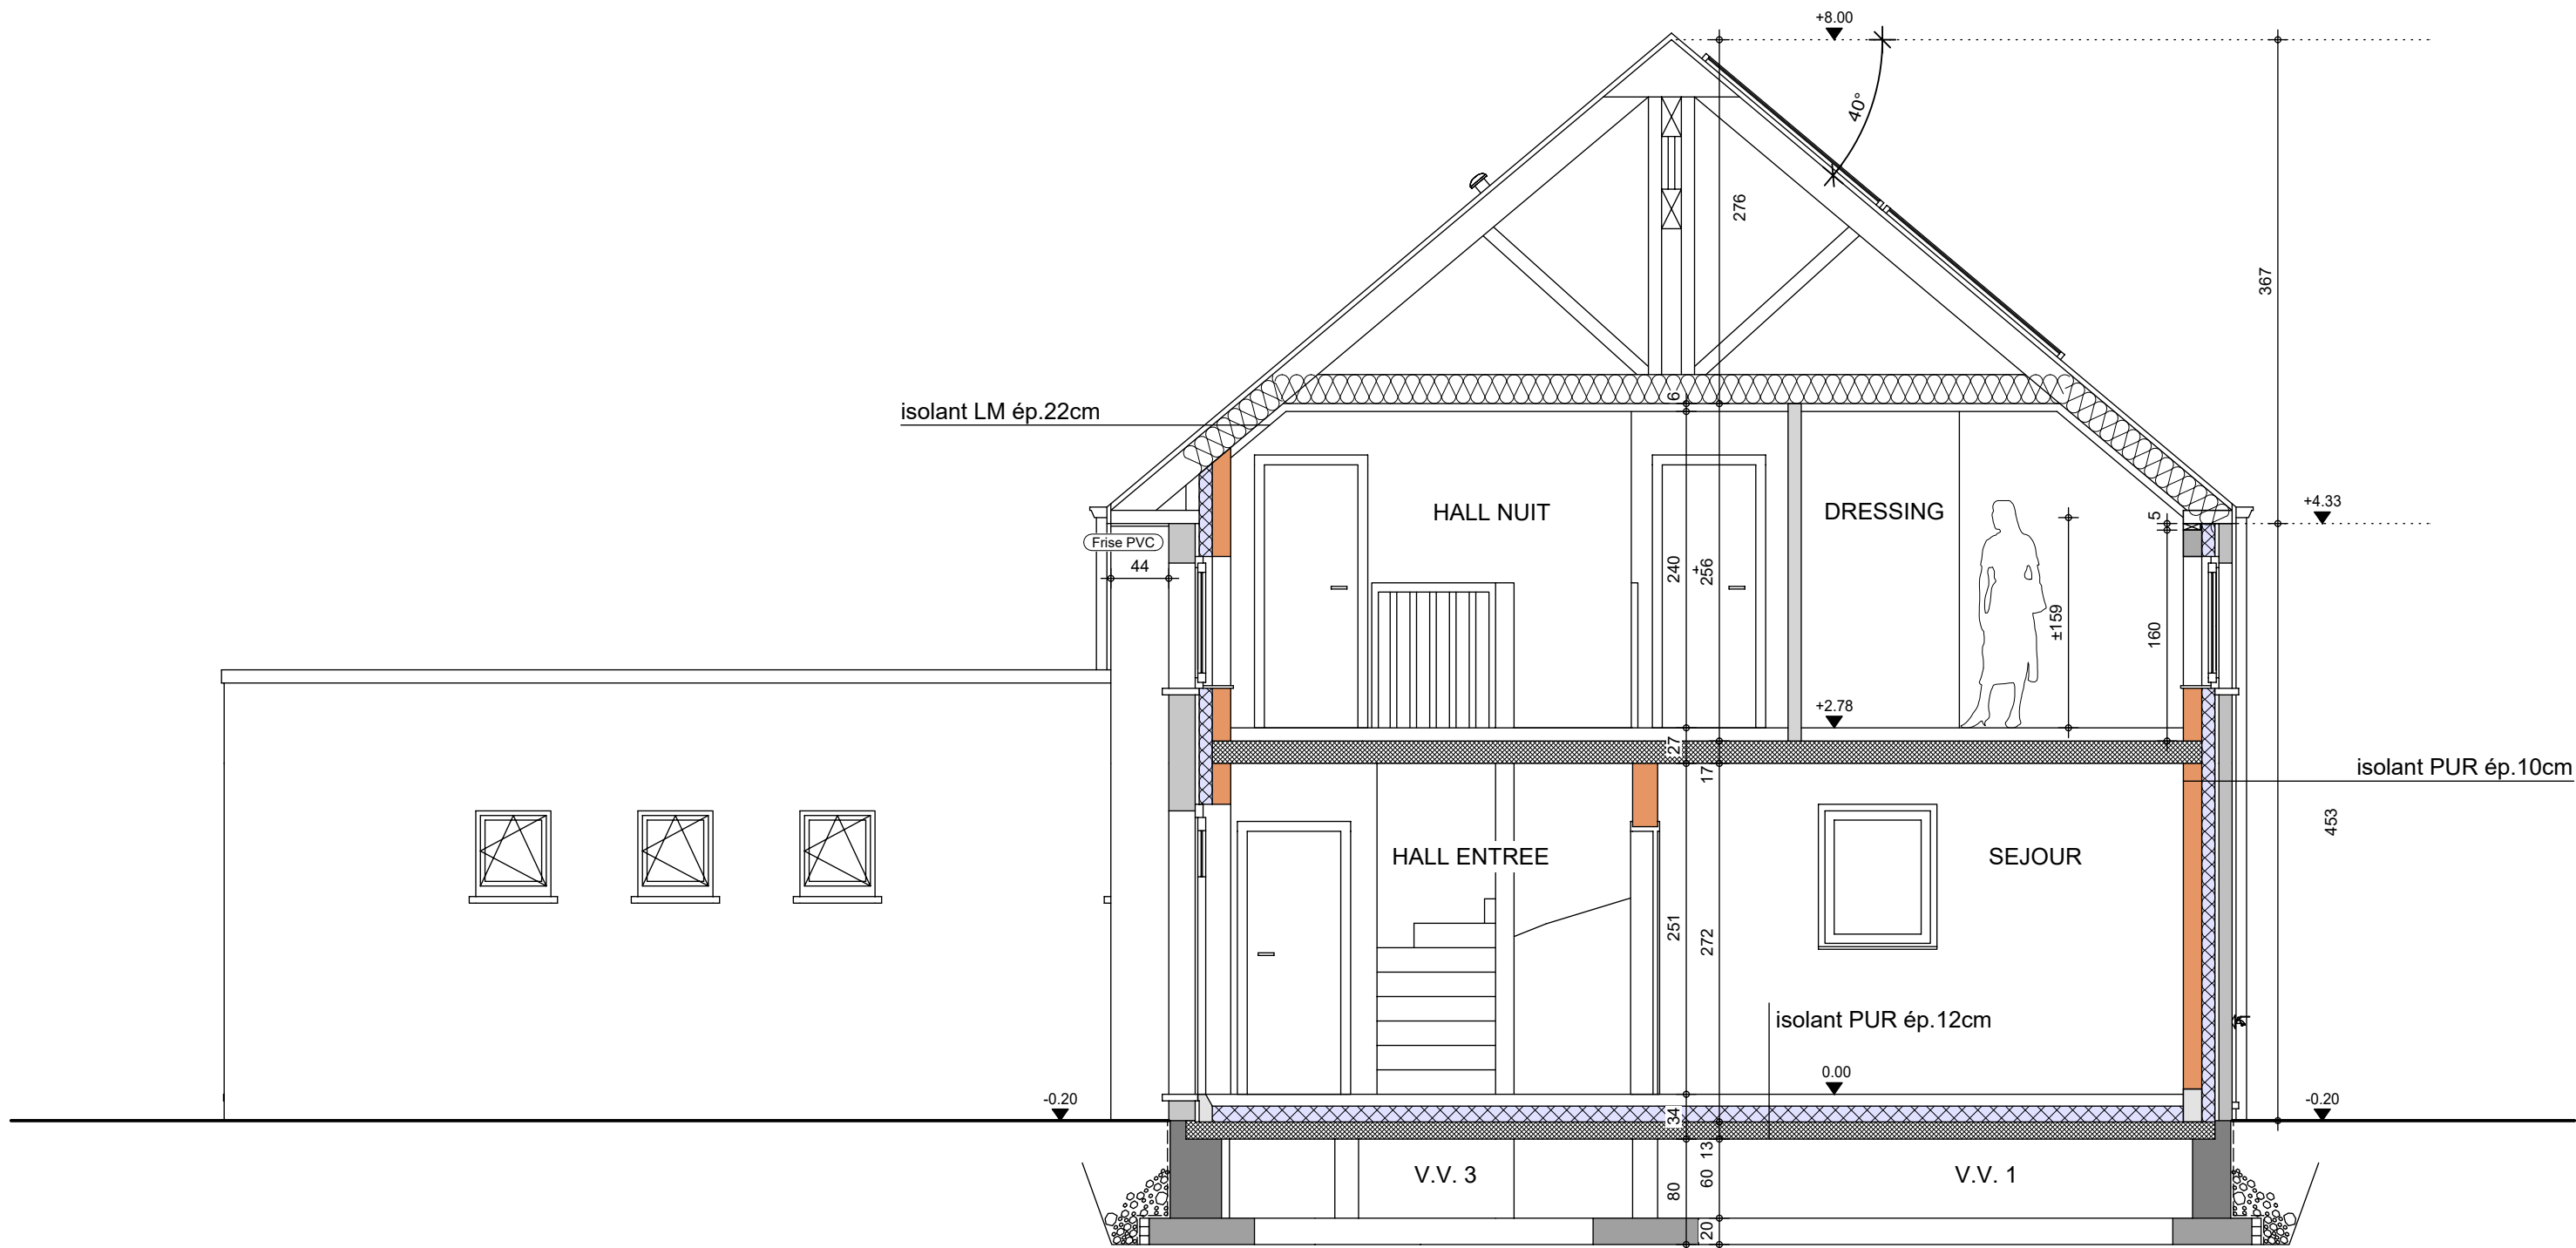

Le présent projet reste la propriété de la S.A. THOMAS & PIRON. Il est protégé par la législation en matière de création et ne peut en aucun cas faire l'objet d'une copie même partielle sans l'autorisation de l'auteur.



COUPE BB

AP-260116-01-LECOMTE-MANI-MIYA

Date : 06/03/26

Echelle : 1/50

Mr & Mme LECOMTE - LOYSON

Projet de construction d'une habitation à MODAVE



Image à titre d'illustration, non contractuelle.



FACADE AVANT

AP-260116-01-LECOMTE-MANI-MIYA	
Date :	06/03/2026
Echelle :	

Le présent projet reste la propriété de la S.A. THOMAS & PIRON. Il est protégé par la législation en matière de création et ne peut en aucun cas faire l'objet d'une copie même partielle sans l'autorisation de l'auteur.

Mr & Mme LECOMTE - LOYSON

Projet de construction d'une habitation à MODAVE



Image à titre d'illustration, non contractuelle.



FACADE ARRIERE

AP-260116-01-LECOMTE-MANI-MIYA	
Date :	06/03/2026
Echelle :	

Le présent projet reste la propriété de la S.A. THOMAS & PIRON . Il est protégé par la législation en matière de création et ne peut en aucun cas faire l'objet d'une copie même partielle sans l'autorisation de l'auteur .

Mr & Mme LECOMTE - LOYSON

Projet de construction d'une habitation à MODAVE

Image à titre d'illustration, non contractuelle.



PIGNON DROIT

AP-260116-01-LECOMTE-MANI-MIYA	
Date :	06/03/2026
Echelle :	

Le présent projet reste la propriété de la S.A. THOMAS & PIRON. Il est protégé par la législation en matière de création et ne peut en aucun cas faire l'objet d'une copie même partielle sans l'autorisation de l'auteur.

Mr & Mme LECOMTE - LOYSON

Projet de construction d'une habitation à MODAVE



Image à titre d'illustration, non contractuelle.



Le présent projet reste la propriété de la S.A. THOMAS & PIRON . Il est protégé par la législation en matière de création et ne peut en aucun cas faire l'objet d'une copie même partielle sans l'autorisation de l'auteur .



PIGNON GAUCHE

AP-260116-01-LECOMTE-MANI-MIYA	
Date :	06/03/2026
Echelle :	