

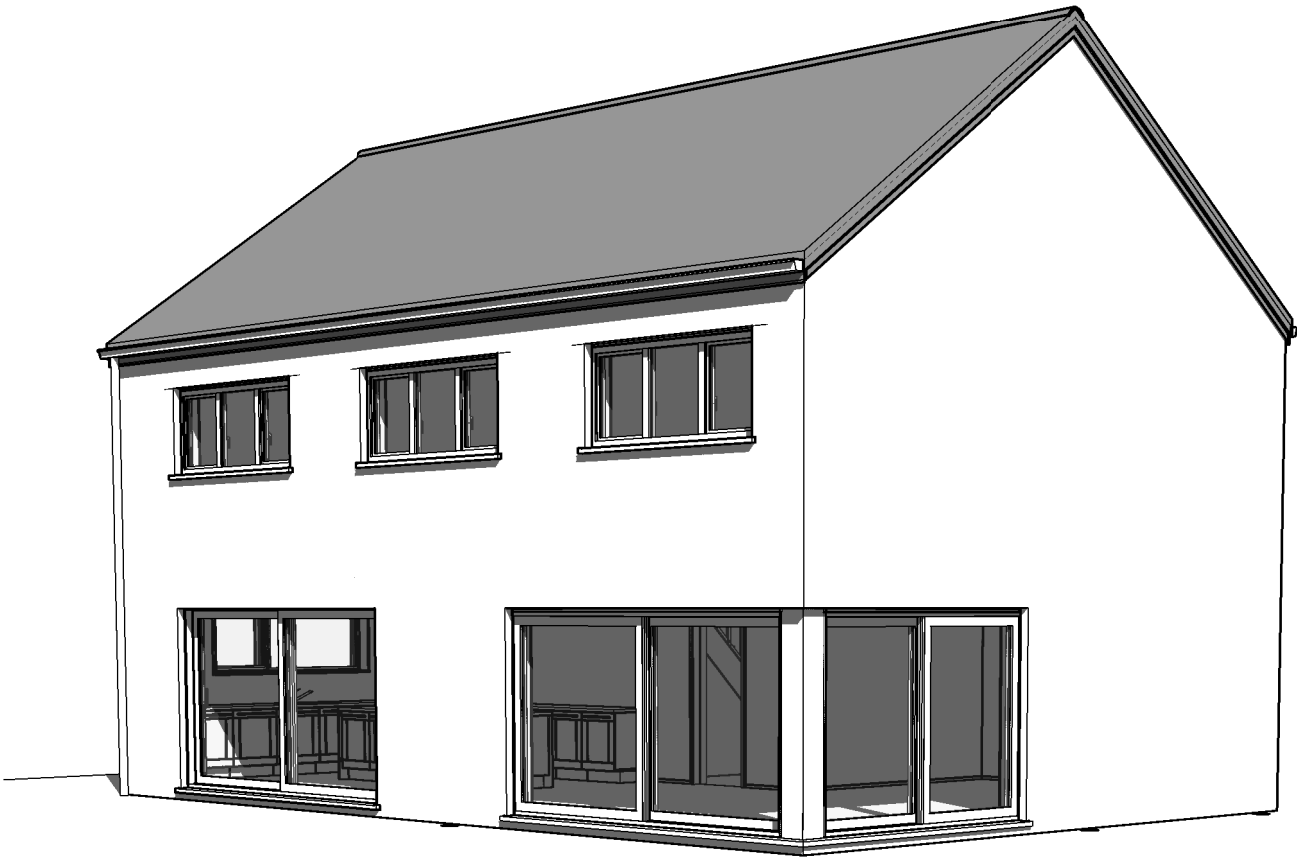


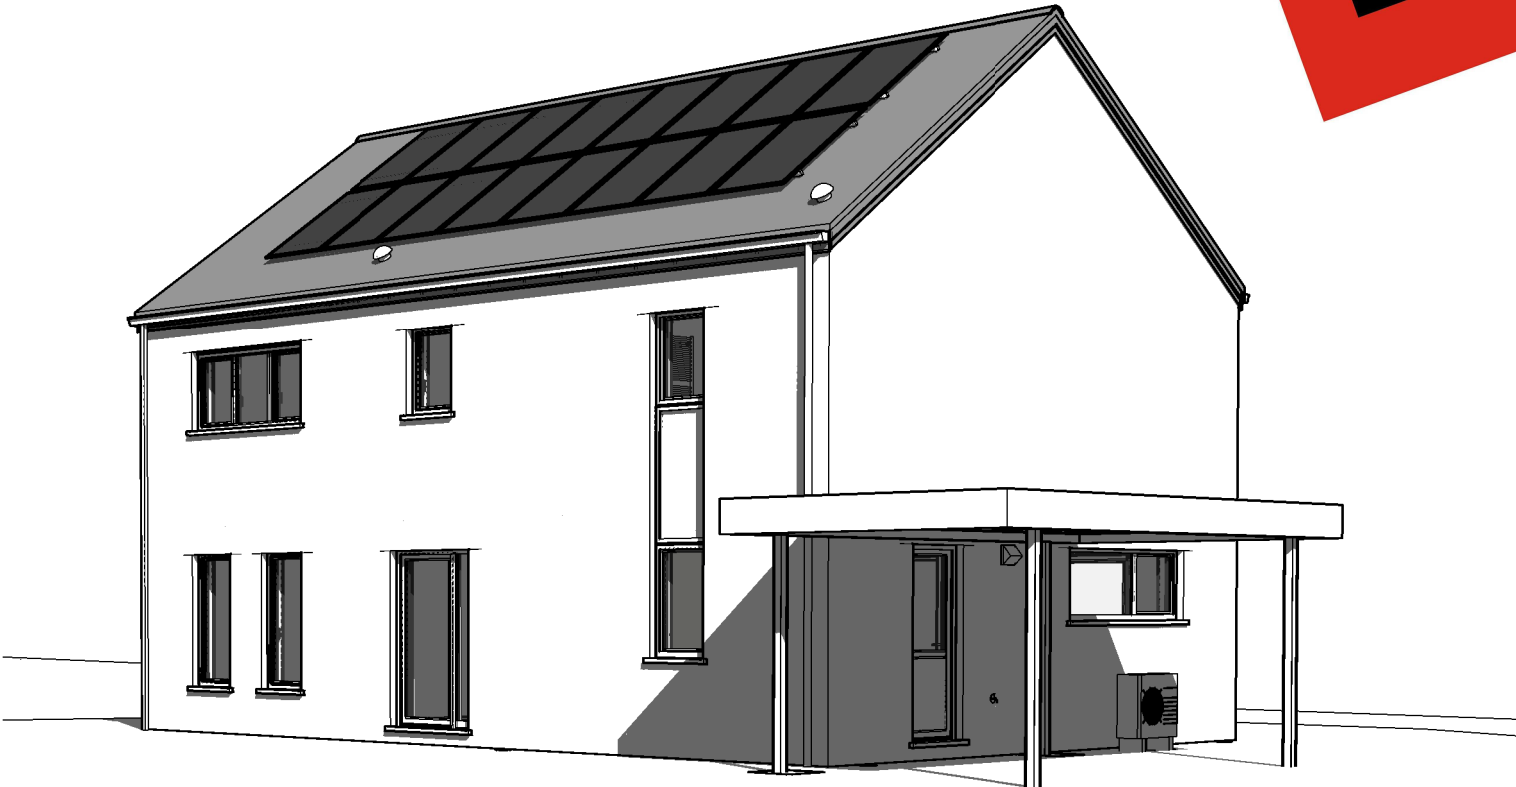



AP01-LEDUC-220.116//VAYV/LIP/DERE		
Date :	23/08/2022	Echelle :

Le présent projet reste la propriété de la S.A. THOMAS & PIRON. Il est protégé par la législation en matière de création et ne peut en aucun cas faire l'objet d'une copie même partielle sans l'autorisation de l'auteur.

AVANT-PROJET de M. & Mme LEDUC-KESTEMANS

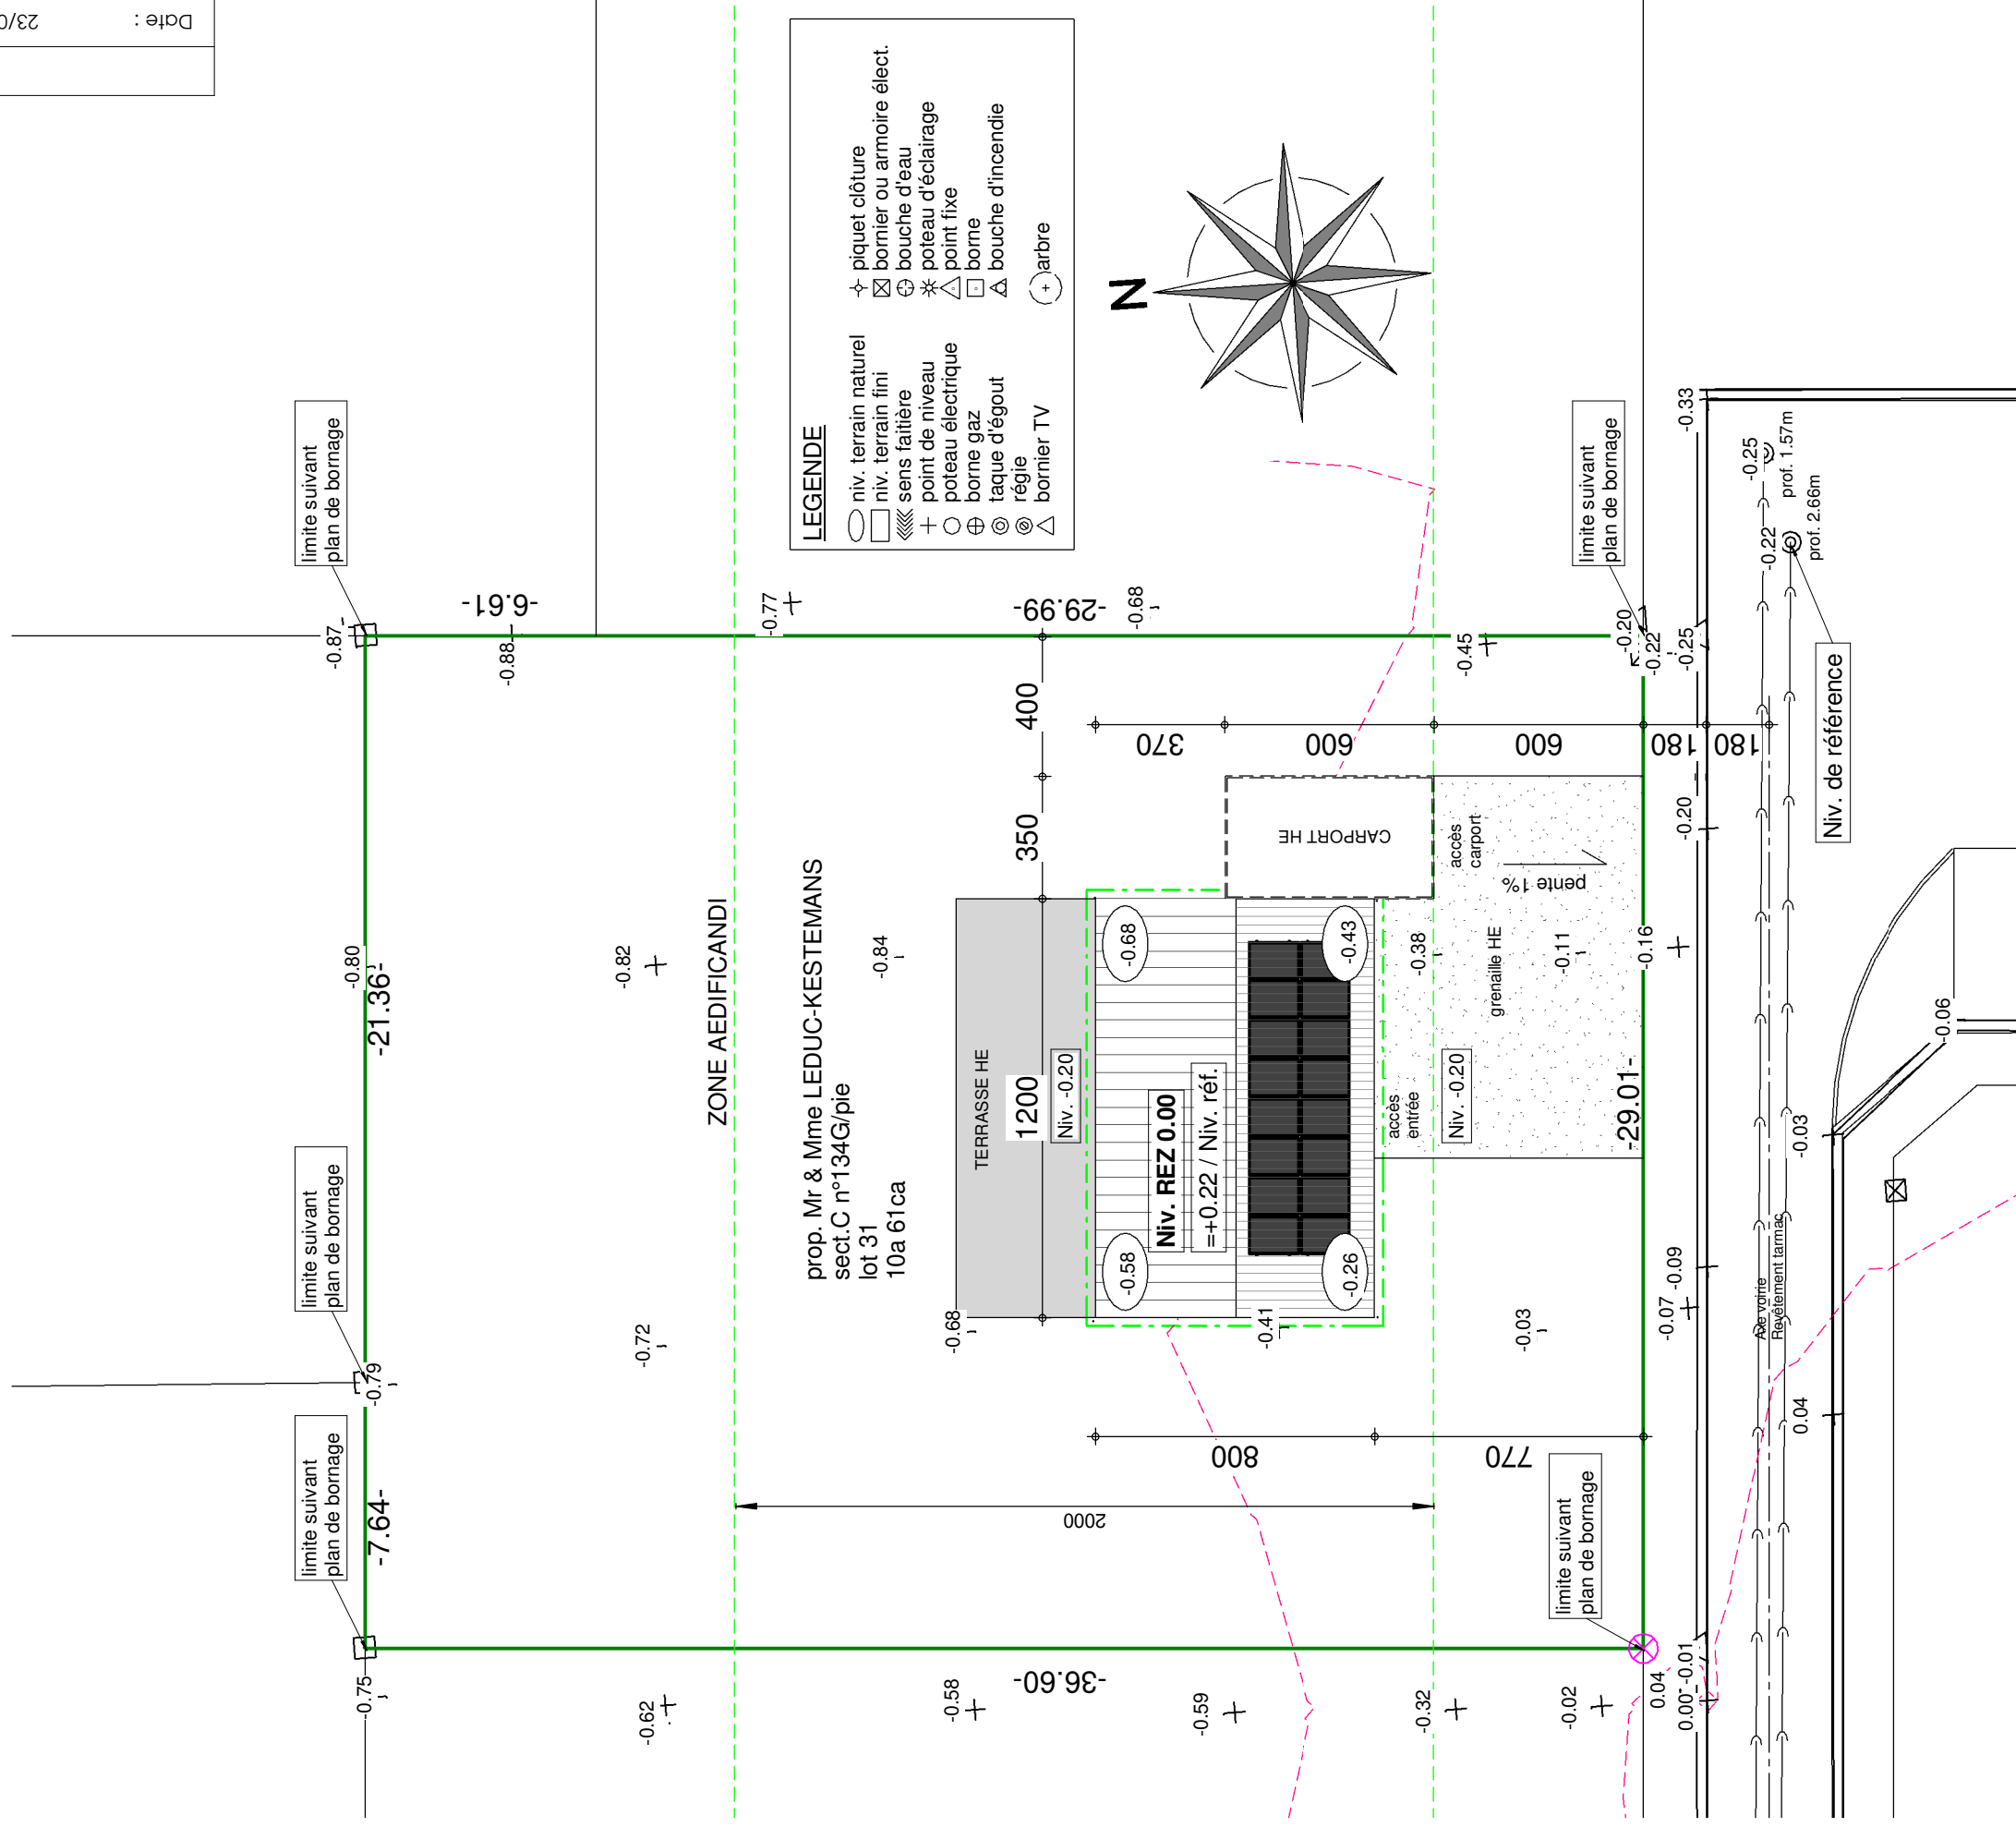


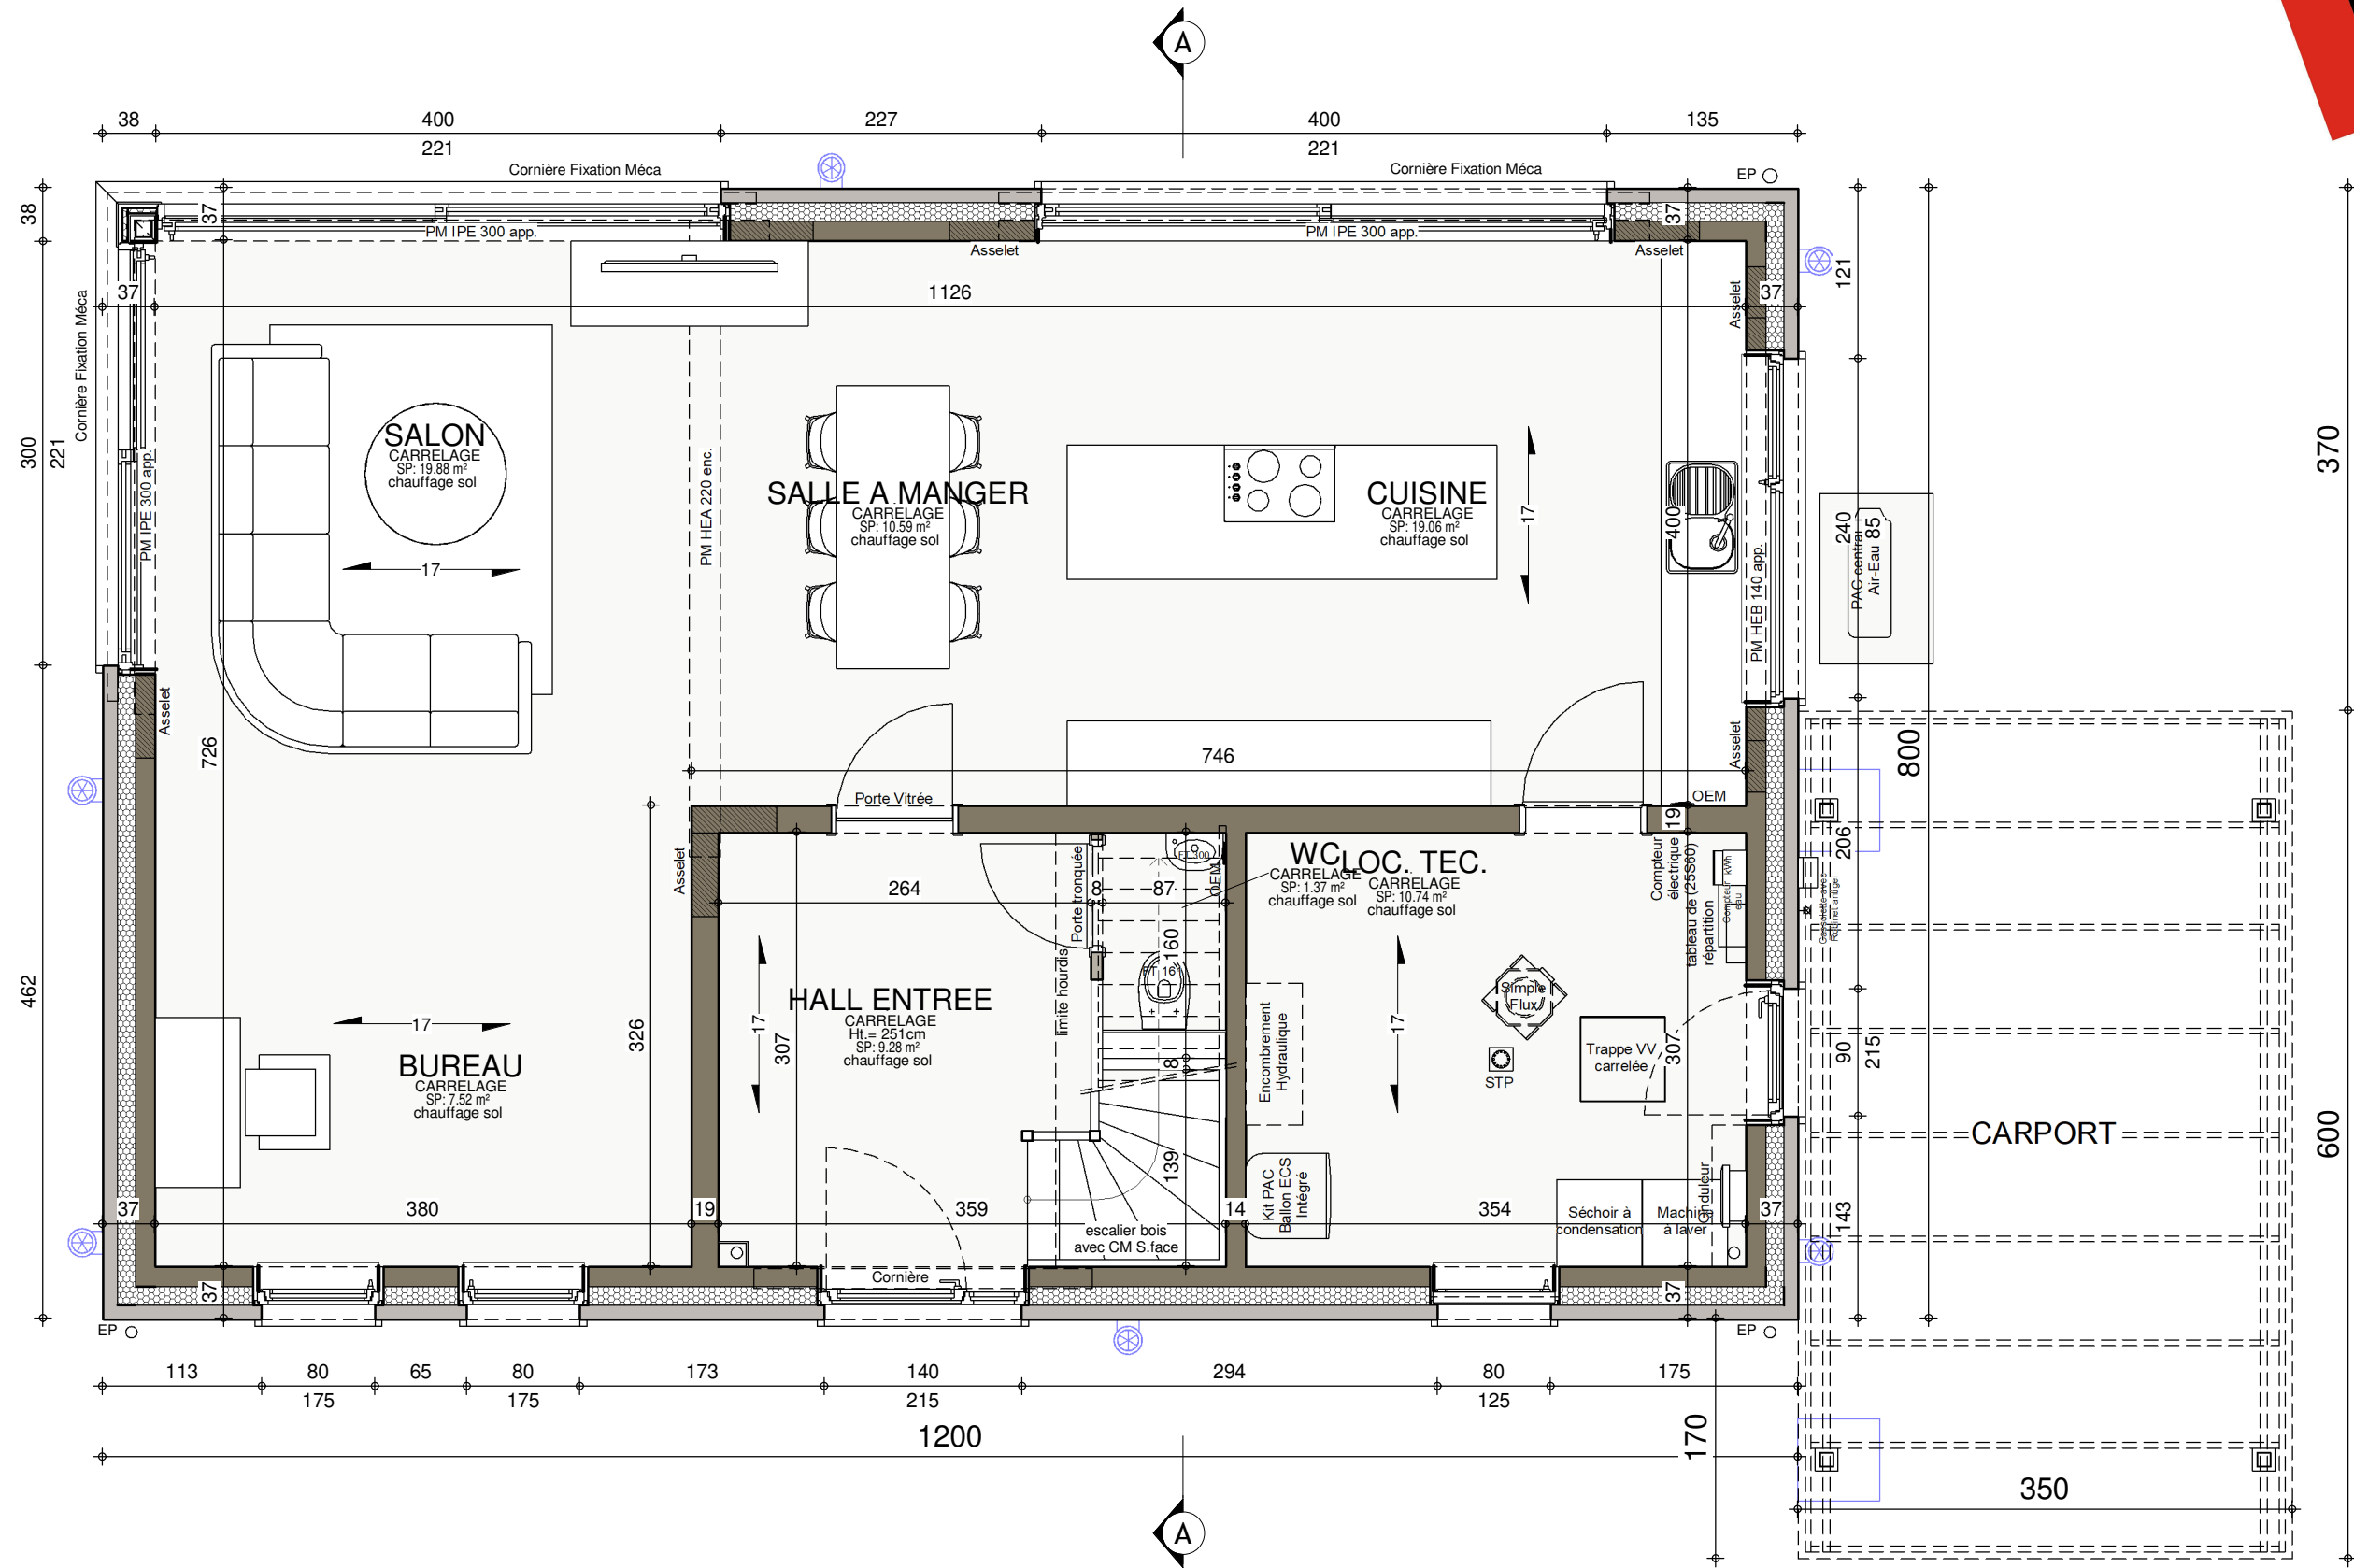

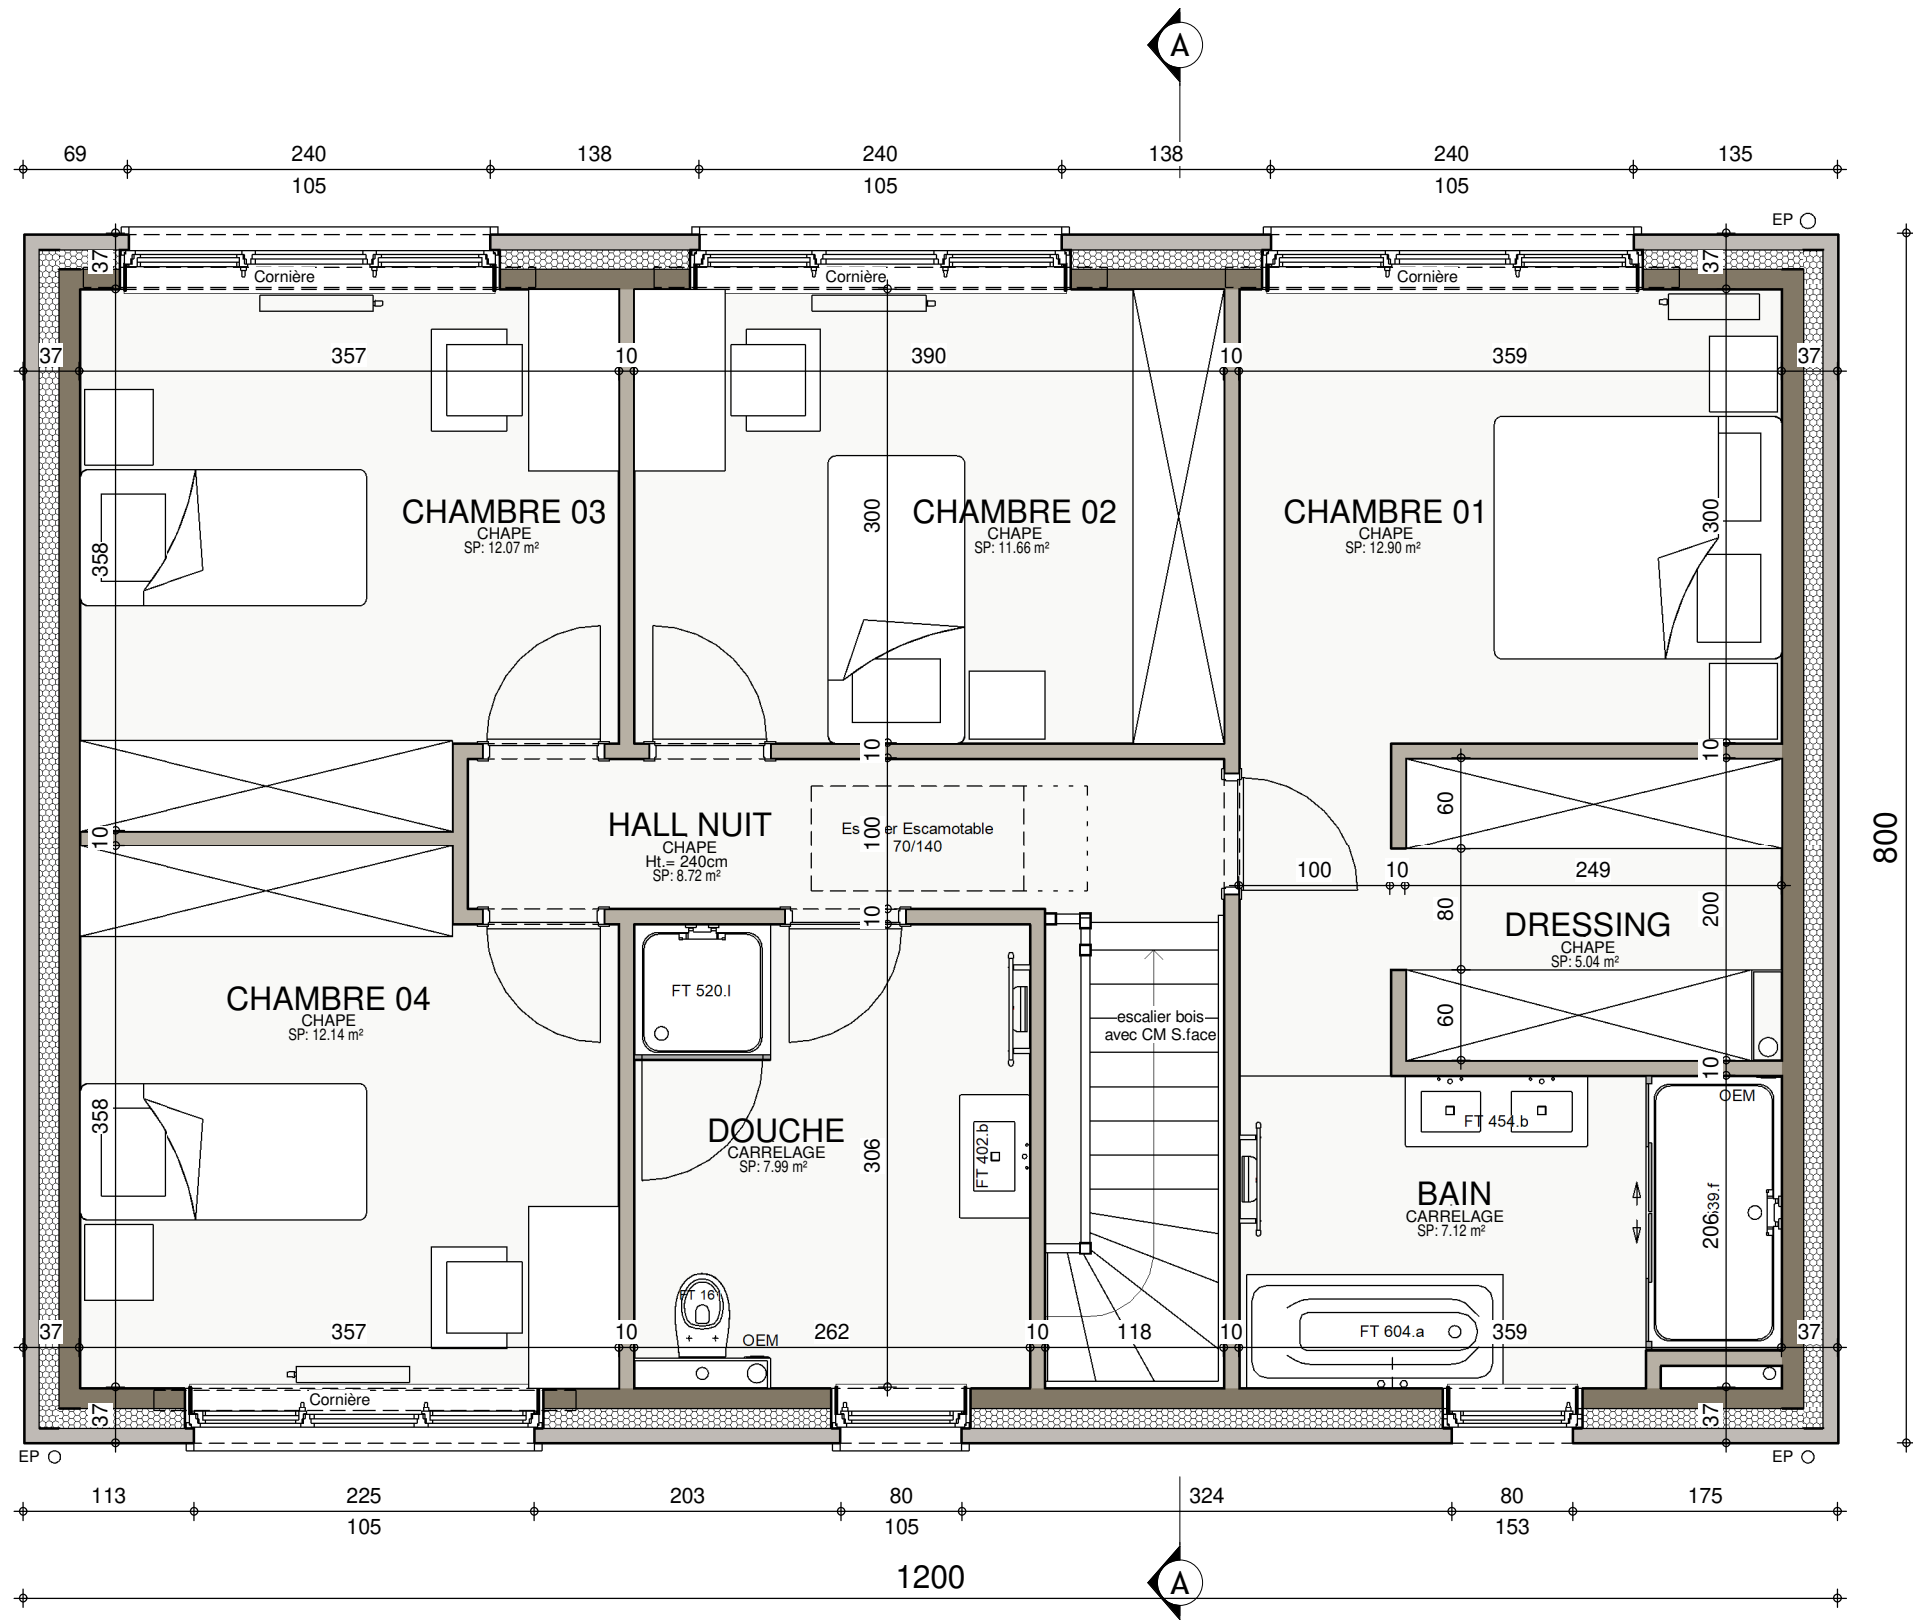


ETAGE

AP01-LEDUC-220.116//VAYV/LIP/DERE			
Date :	23/08/2022	Echelle :	1/50

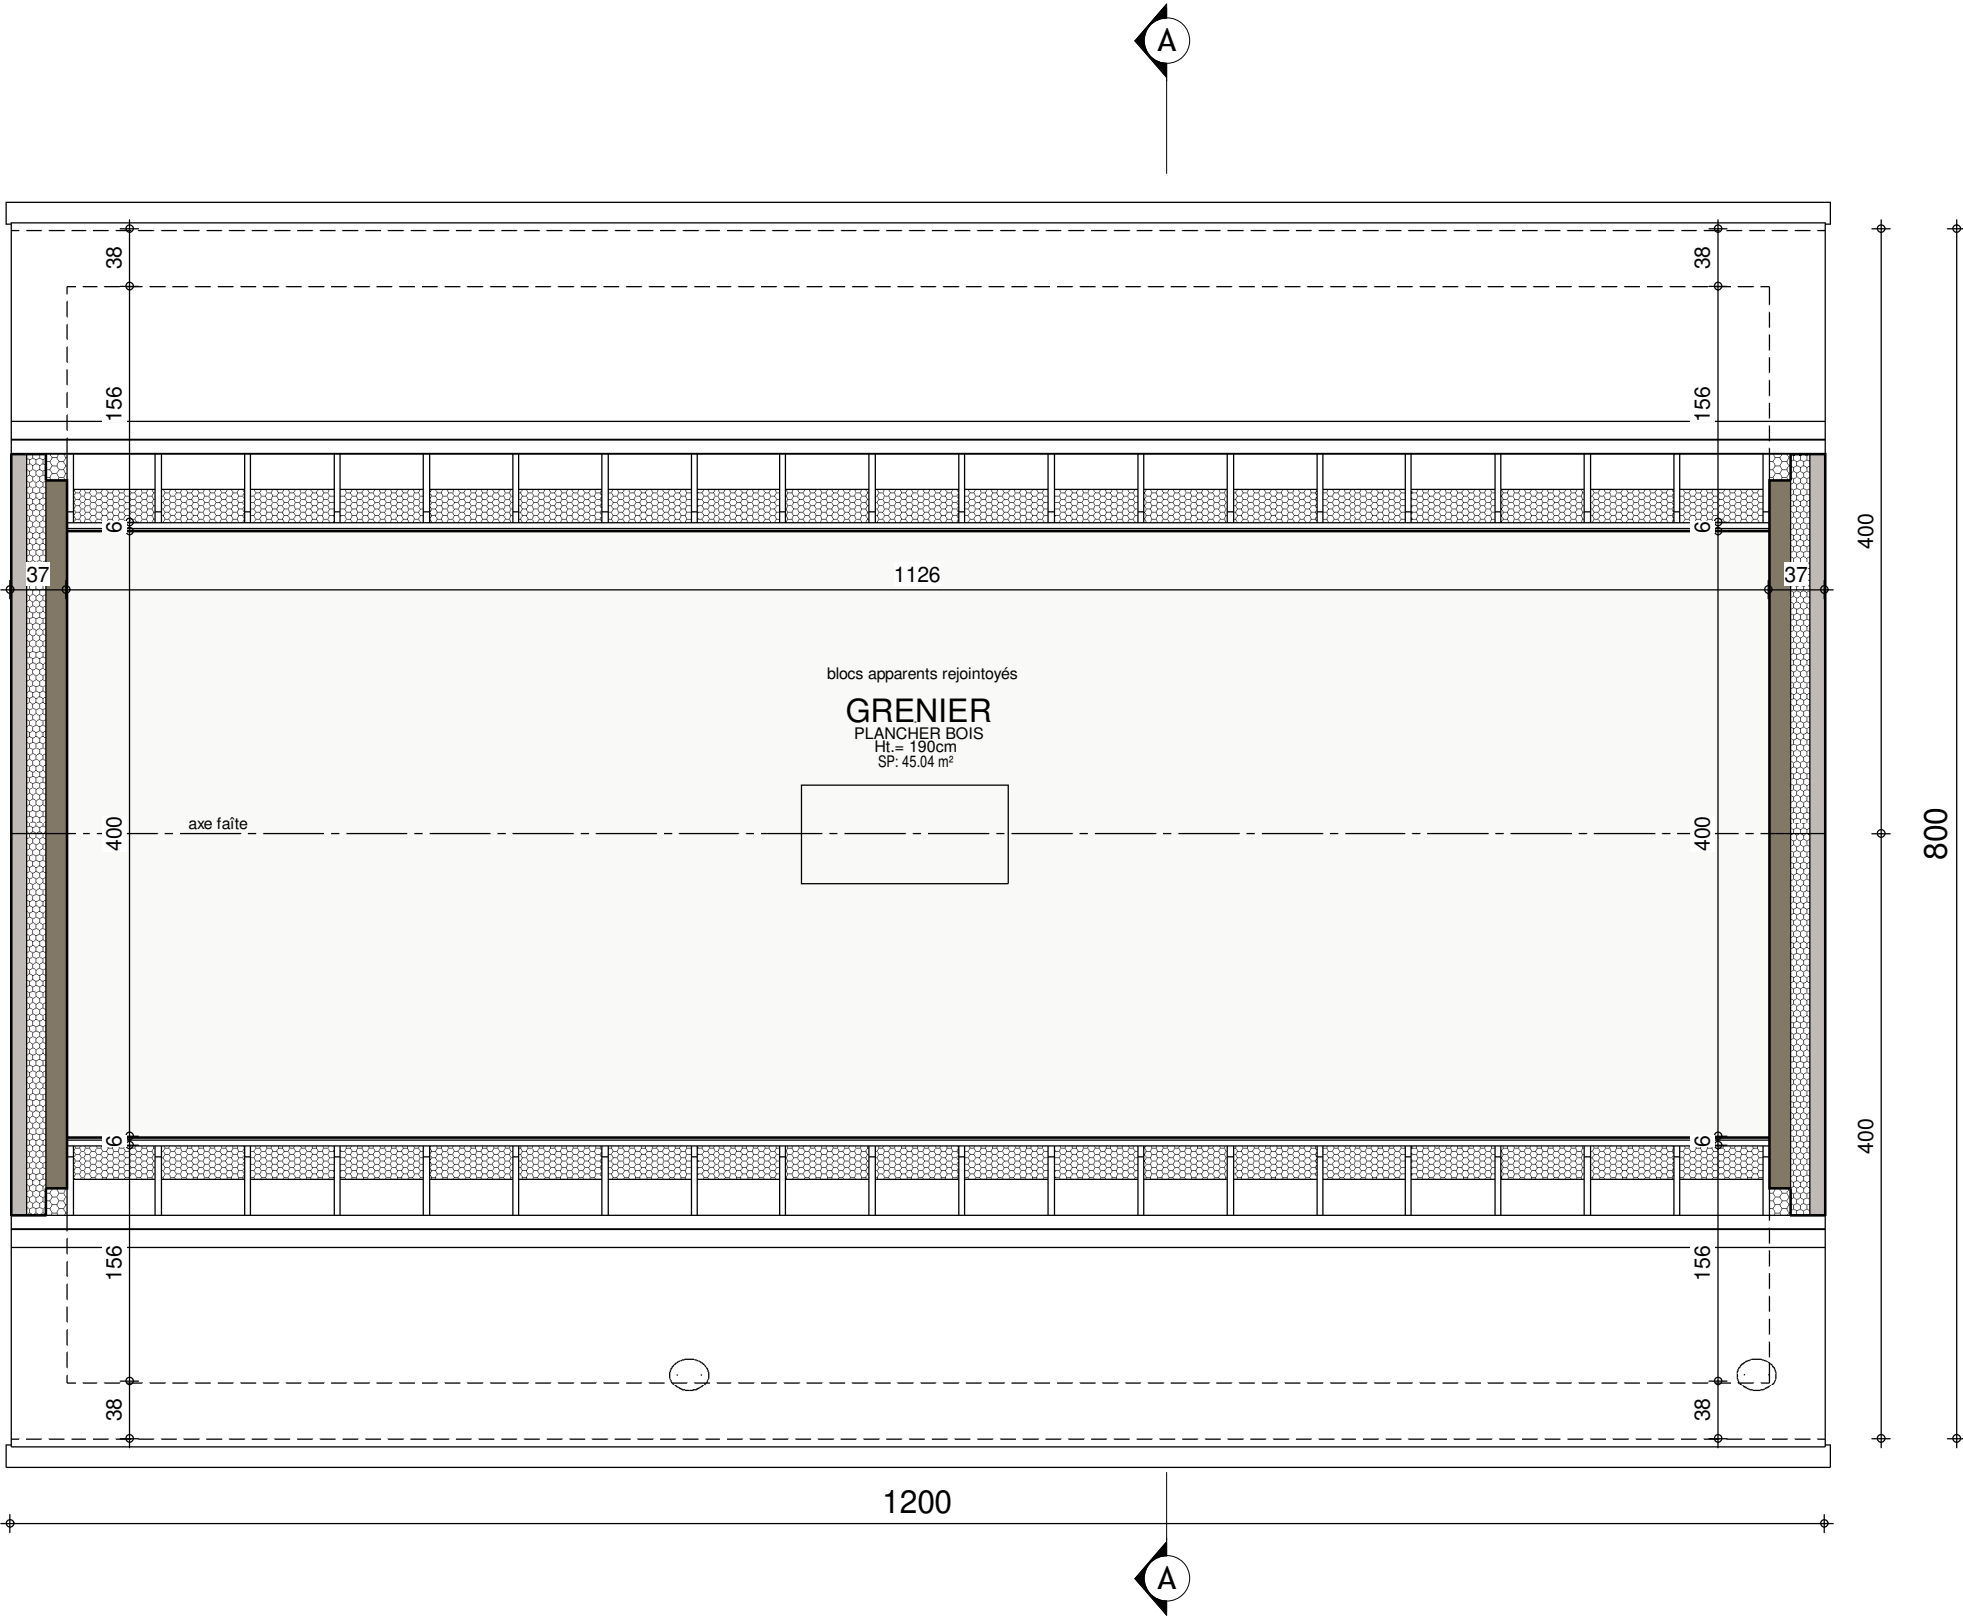


COMBLES

AP01-LEDUC-220.116//VAYV/LIP/DERE			
Date :	23/08/2022	Echelle :	1/50

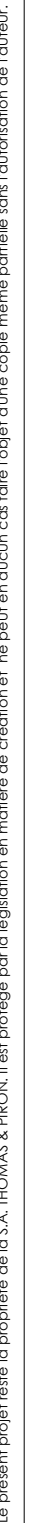

3 : 420mm x 297mm

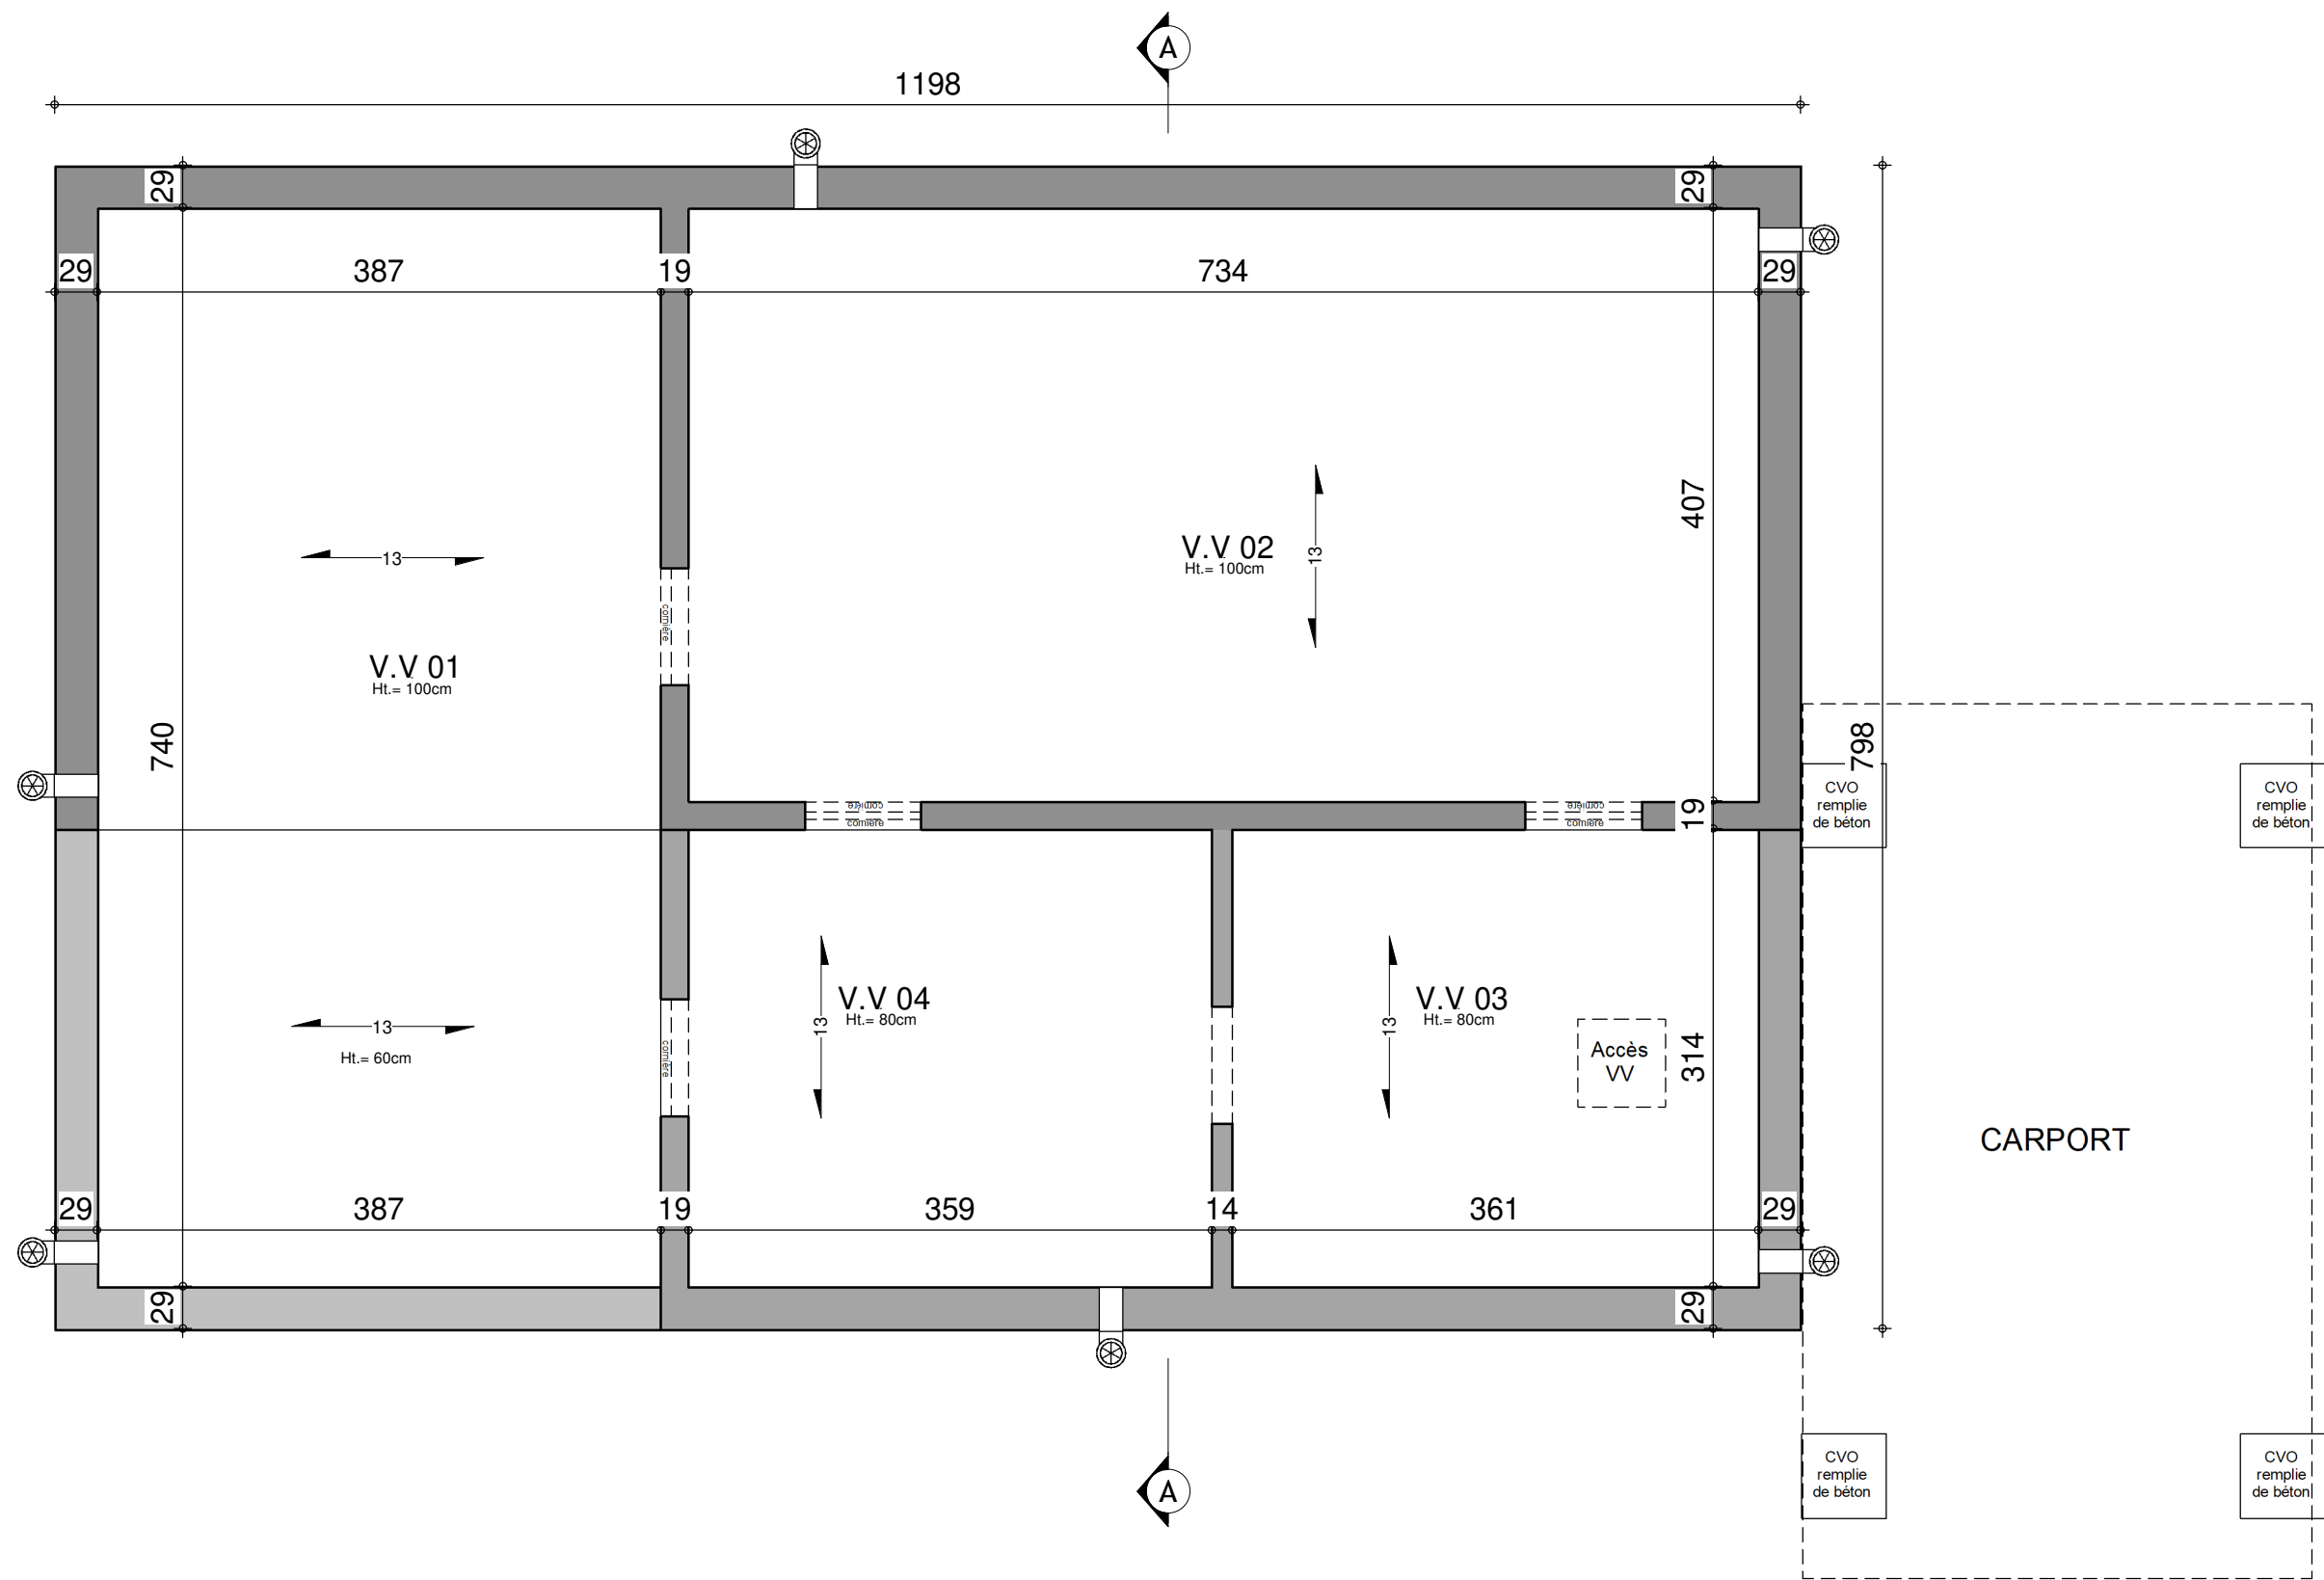


SOUS-SOL : Egouttage




AP01-LEDUC-220.116//VAYV/LIP/DERE			
Date :	23/08/2022	Echelle :	1/50

Le présent projet reste la propriété de la S.A. THOMAS & PIRON. Il est protégé par la législation en matière de création et ne peut en aucun cas faire l'objet d'une copie même partielle sans l'autorisation de l'auteur.

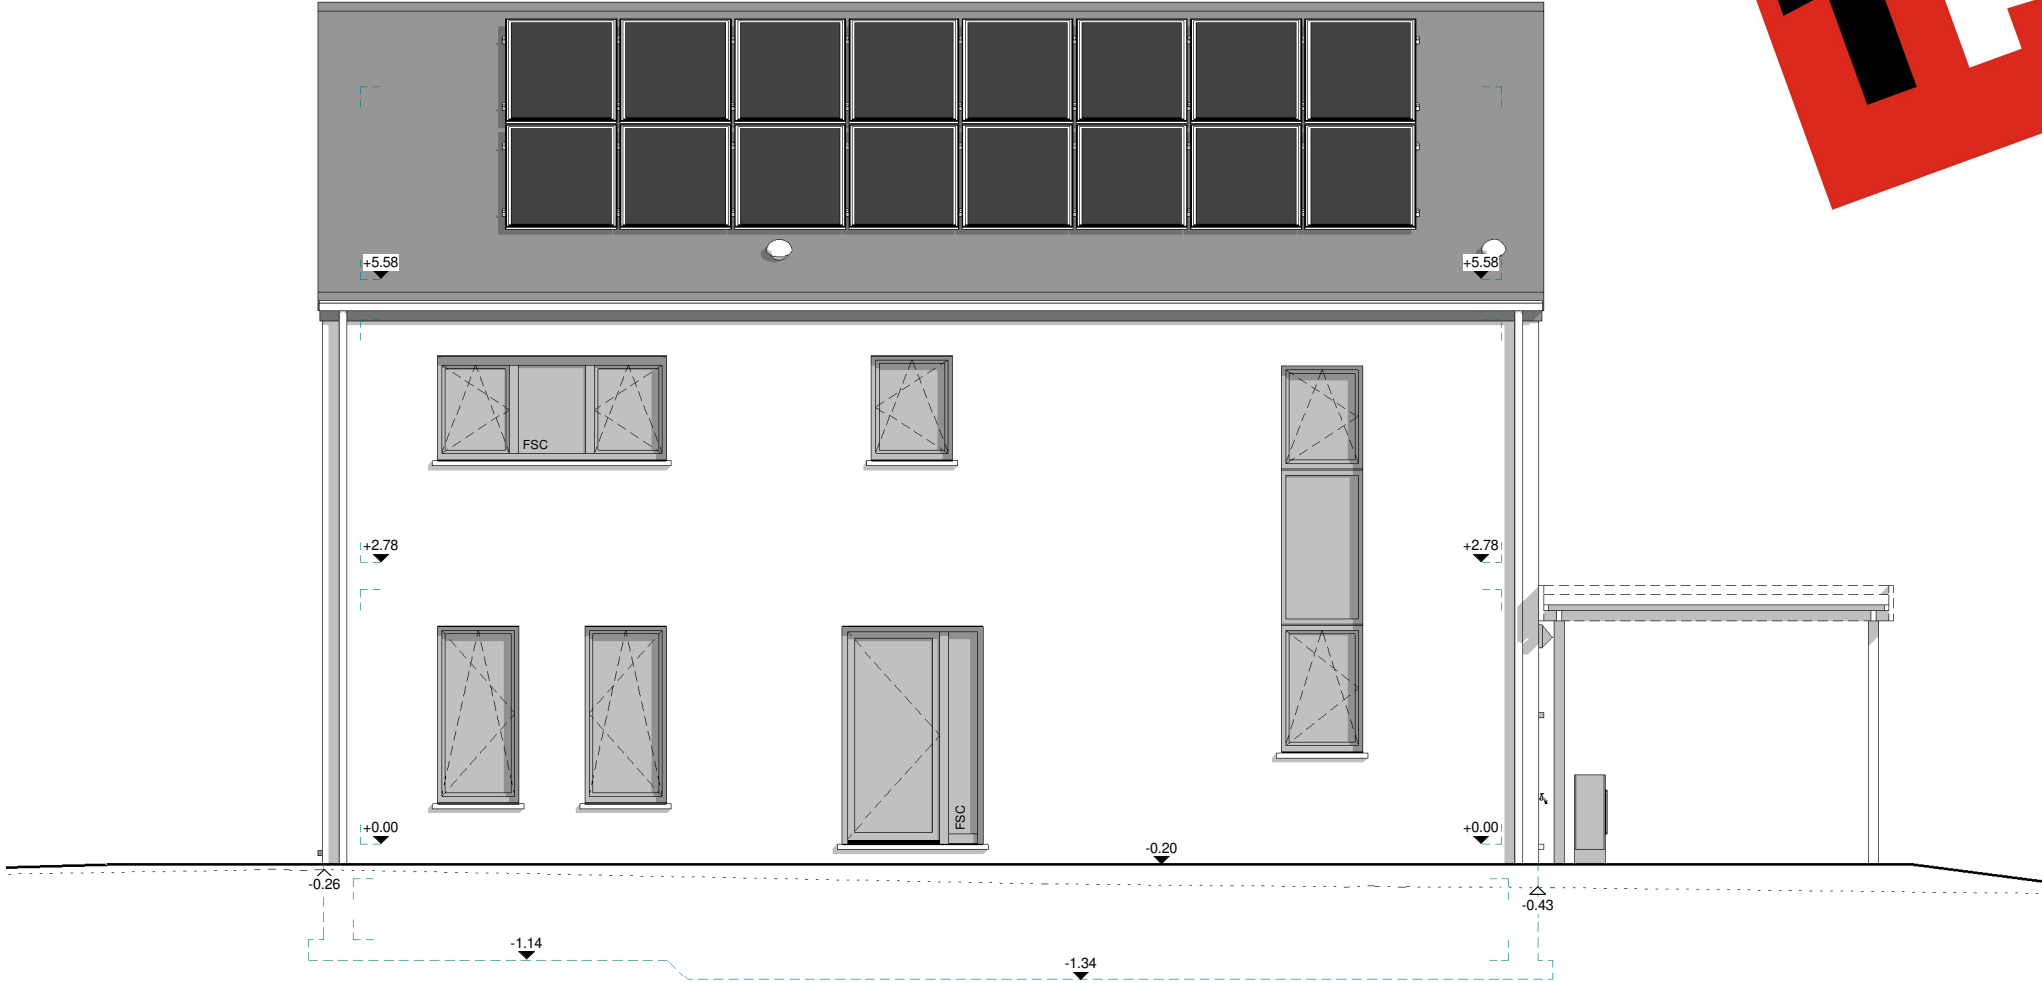

FACADE AVANT


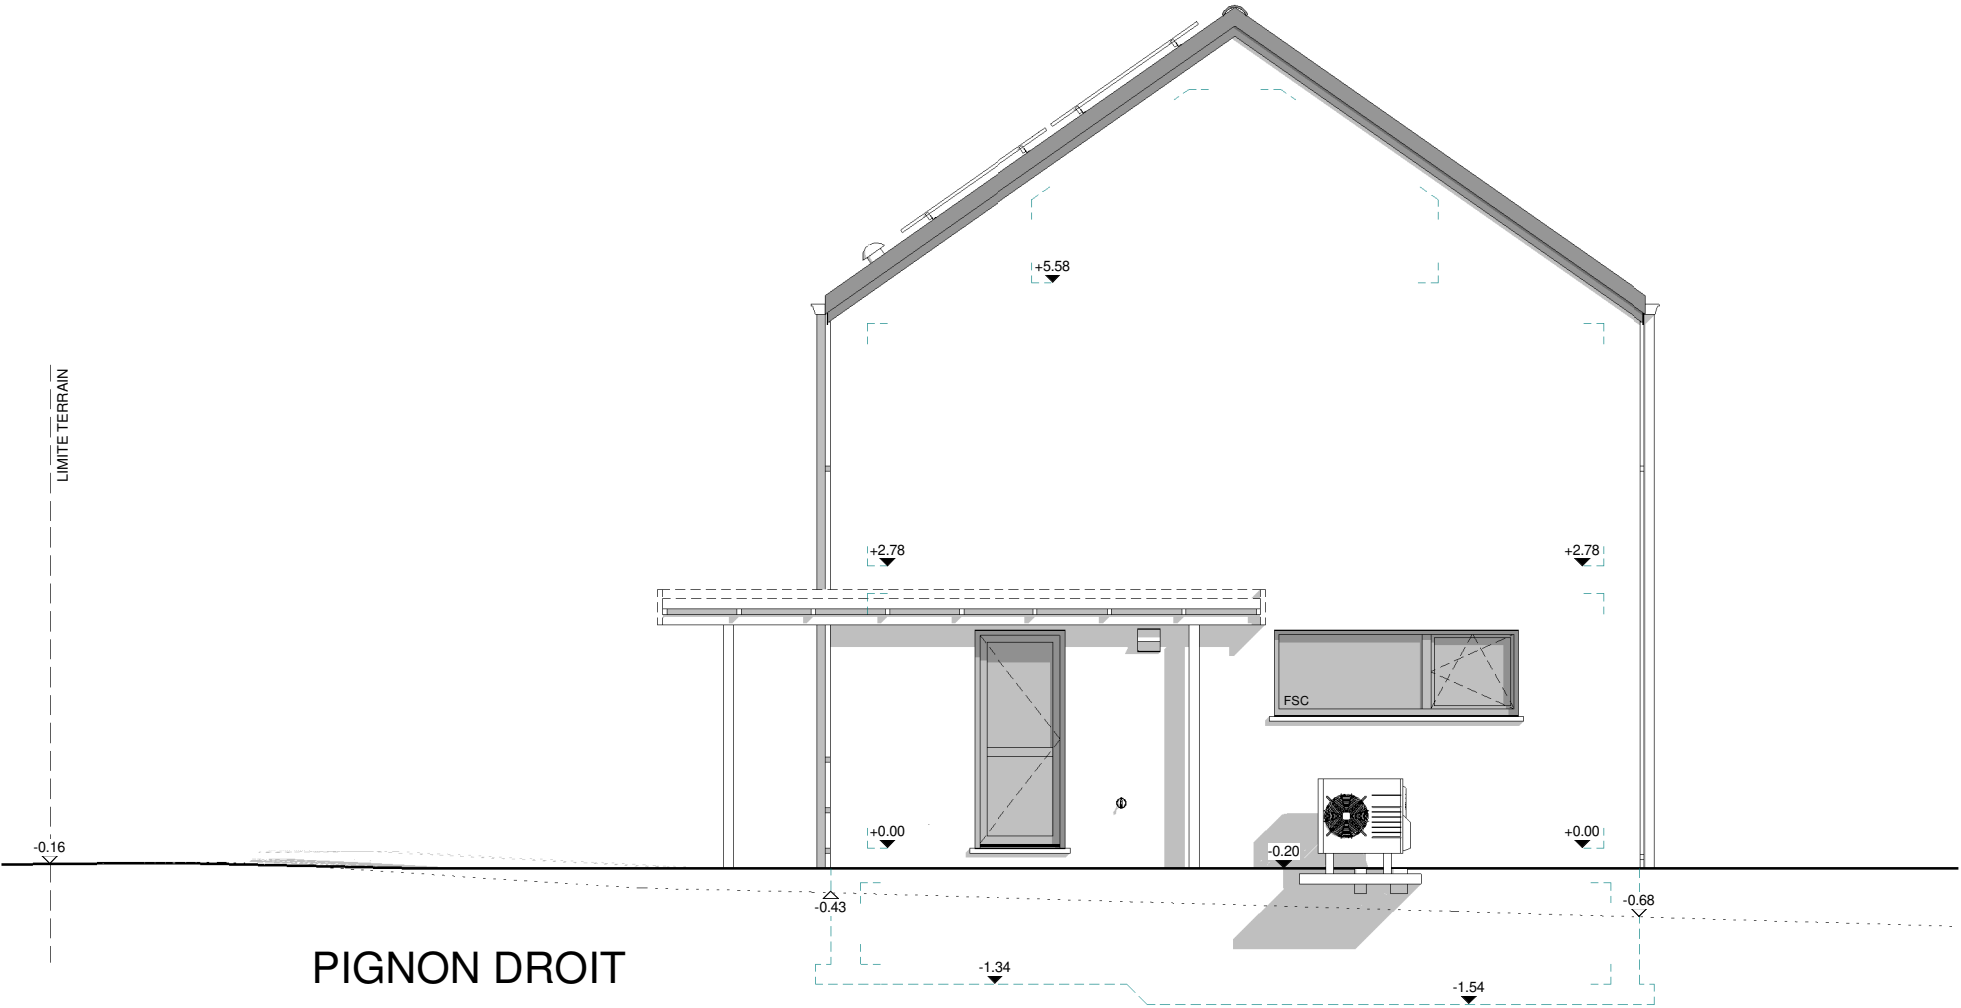


PIGNON DROIT



AP01-LEDUC-220.116//VAYV/LIP/DERE			
Date :	23/08/2022	Echelle :	1/75

AVANT-PROJET de M. & Mme LEDUC-KESTEMANS

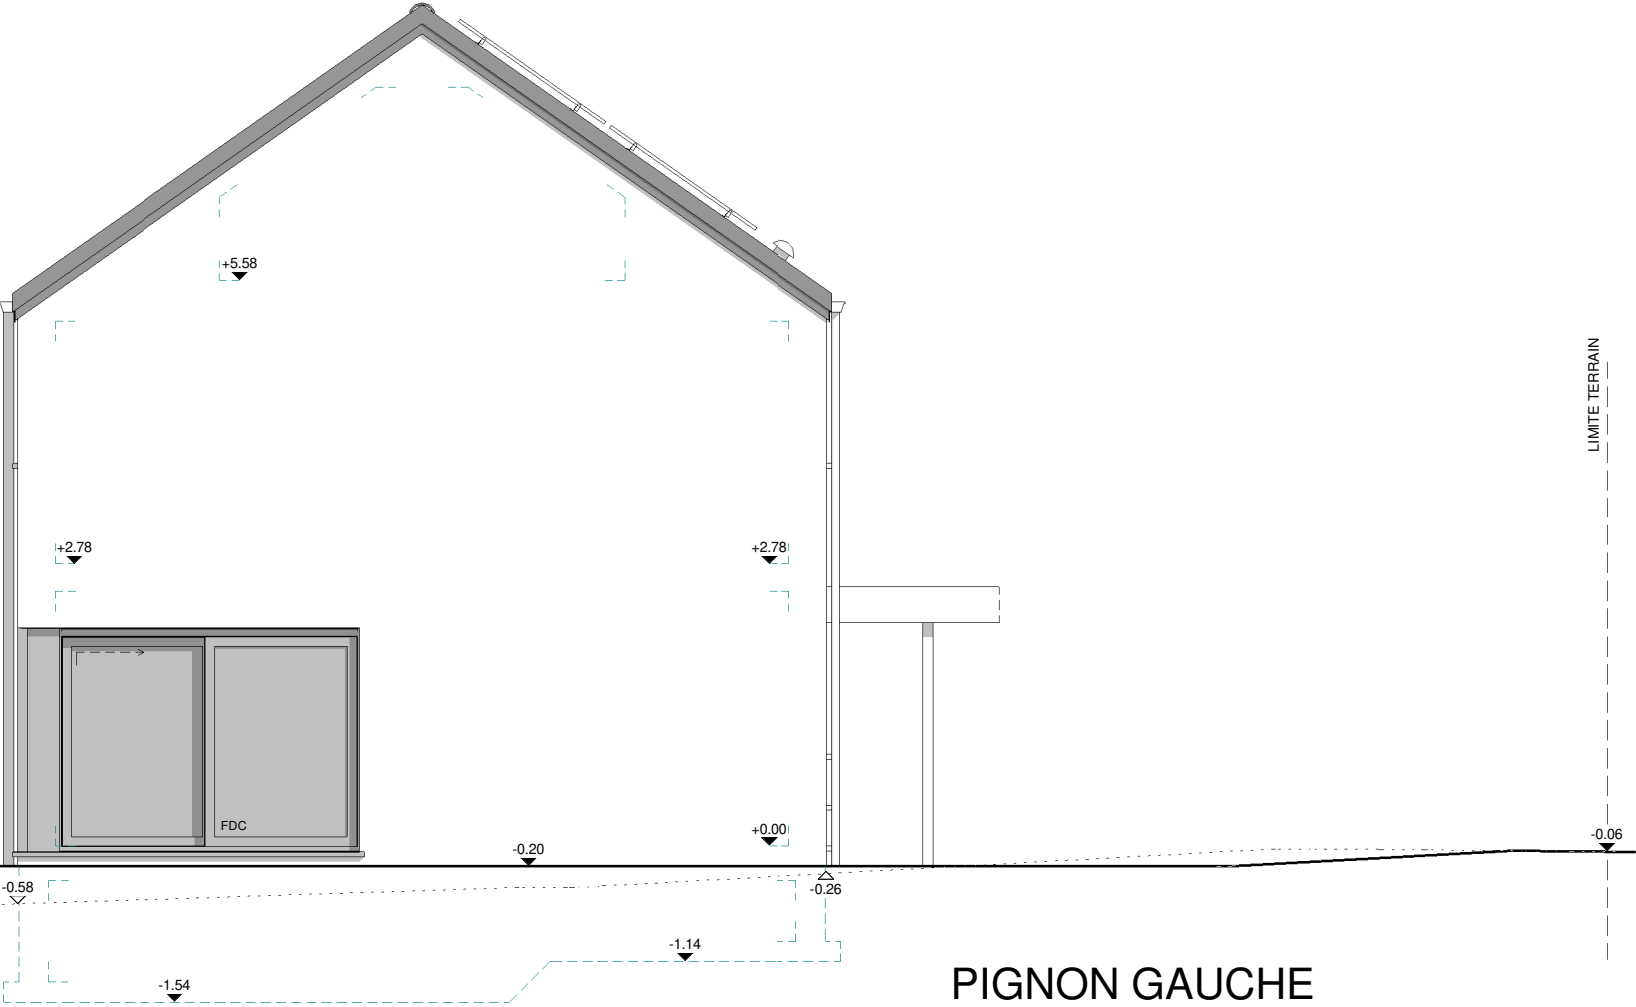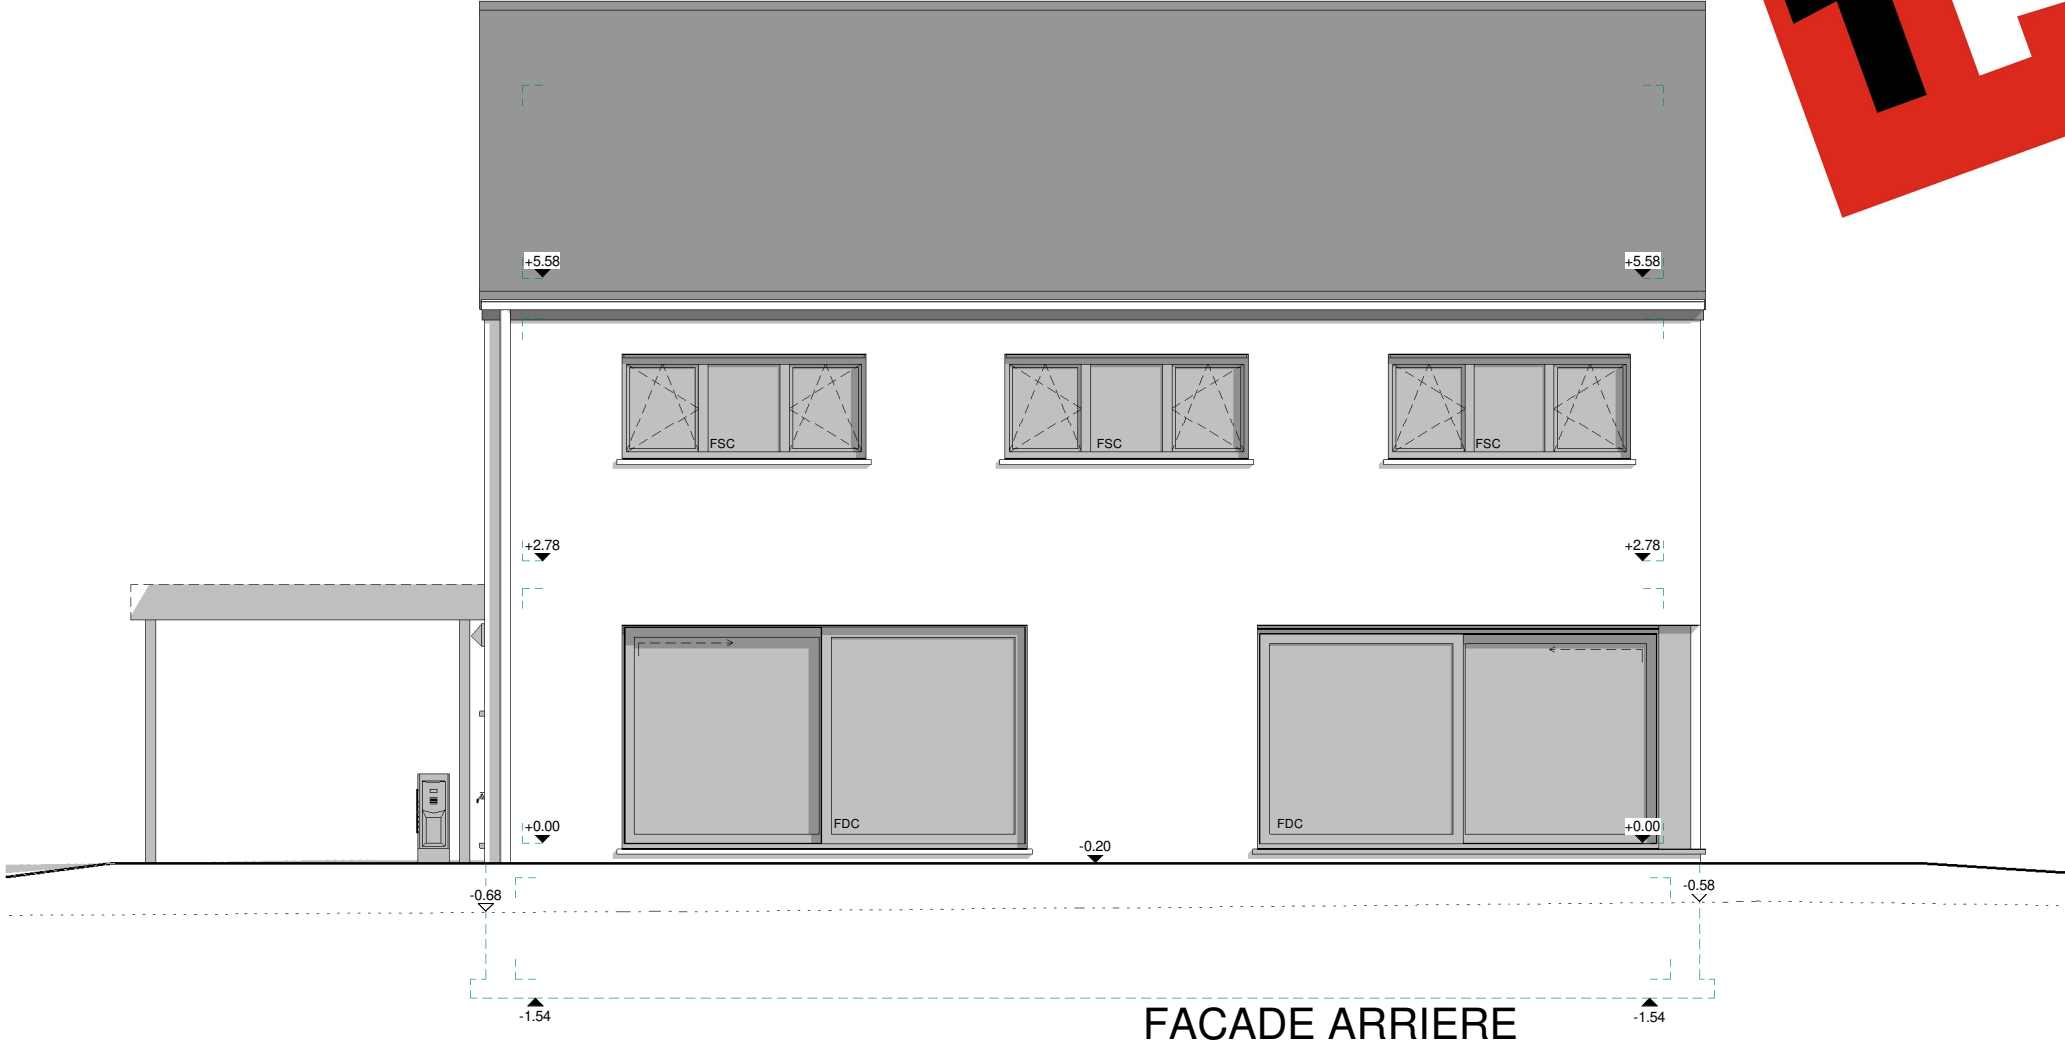

AP01-LEDUC-220.116//VAYV/LIP/DERE			
Date :	23/08/2022	Echelle :	1/75