




AP-0118002514-LEFERME-01		
Date :	09/04/2018	Echelle :



AP-0118002514-LEFERME-01		
Date :	09/04/2018	Echelle :


Avant-projet Mr et Mme LEFERME

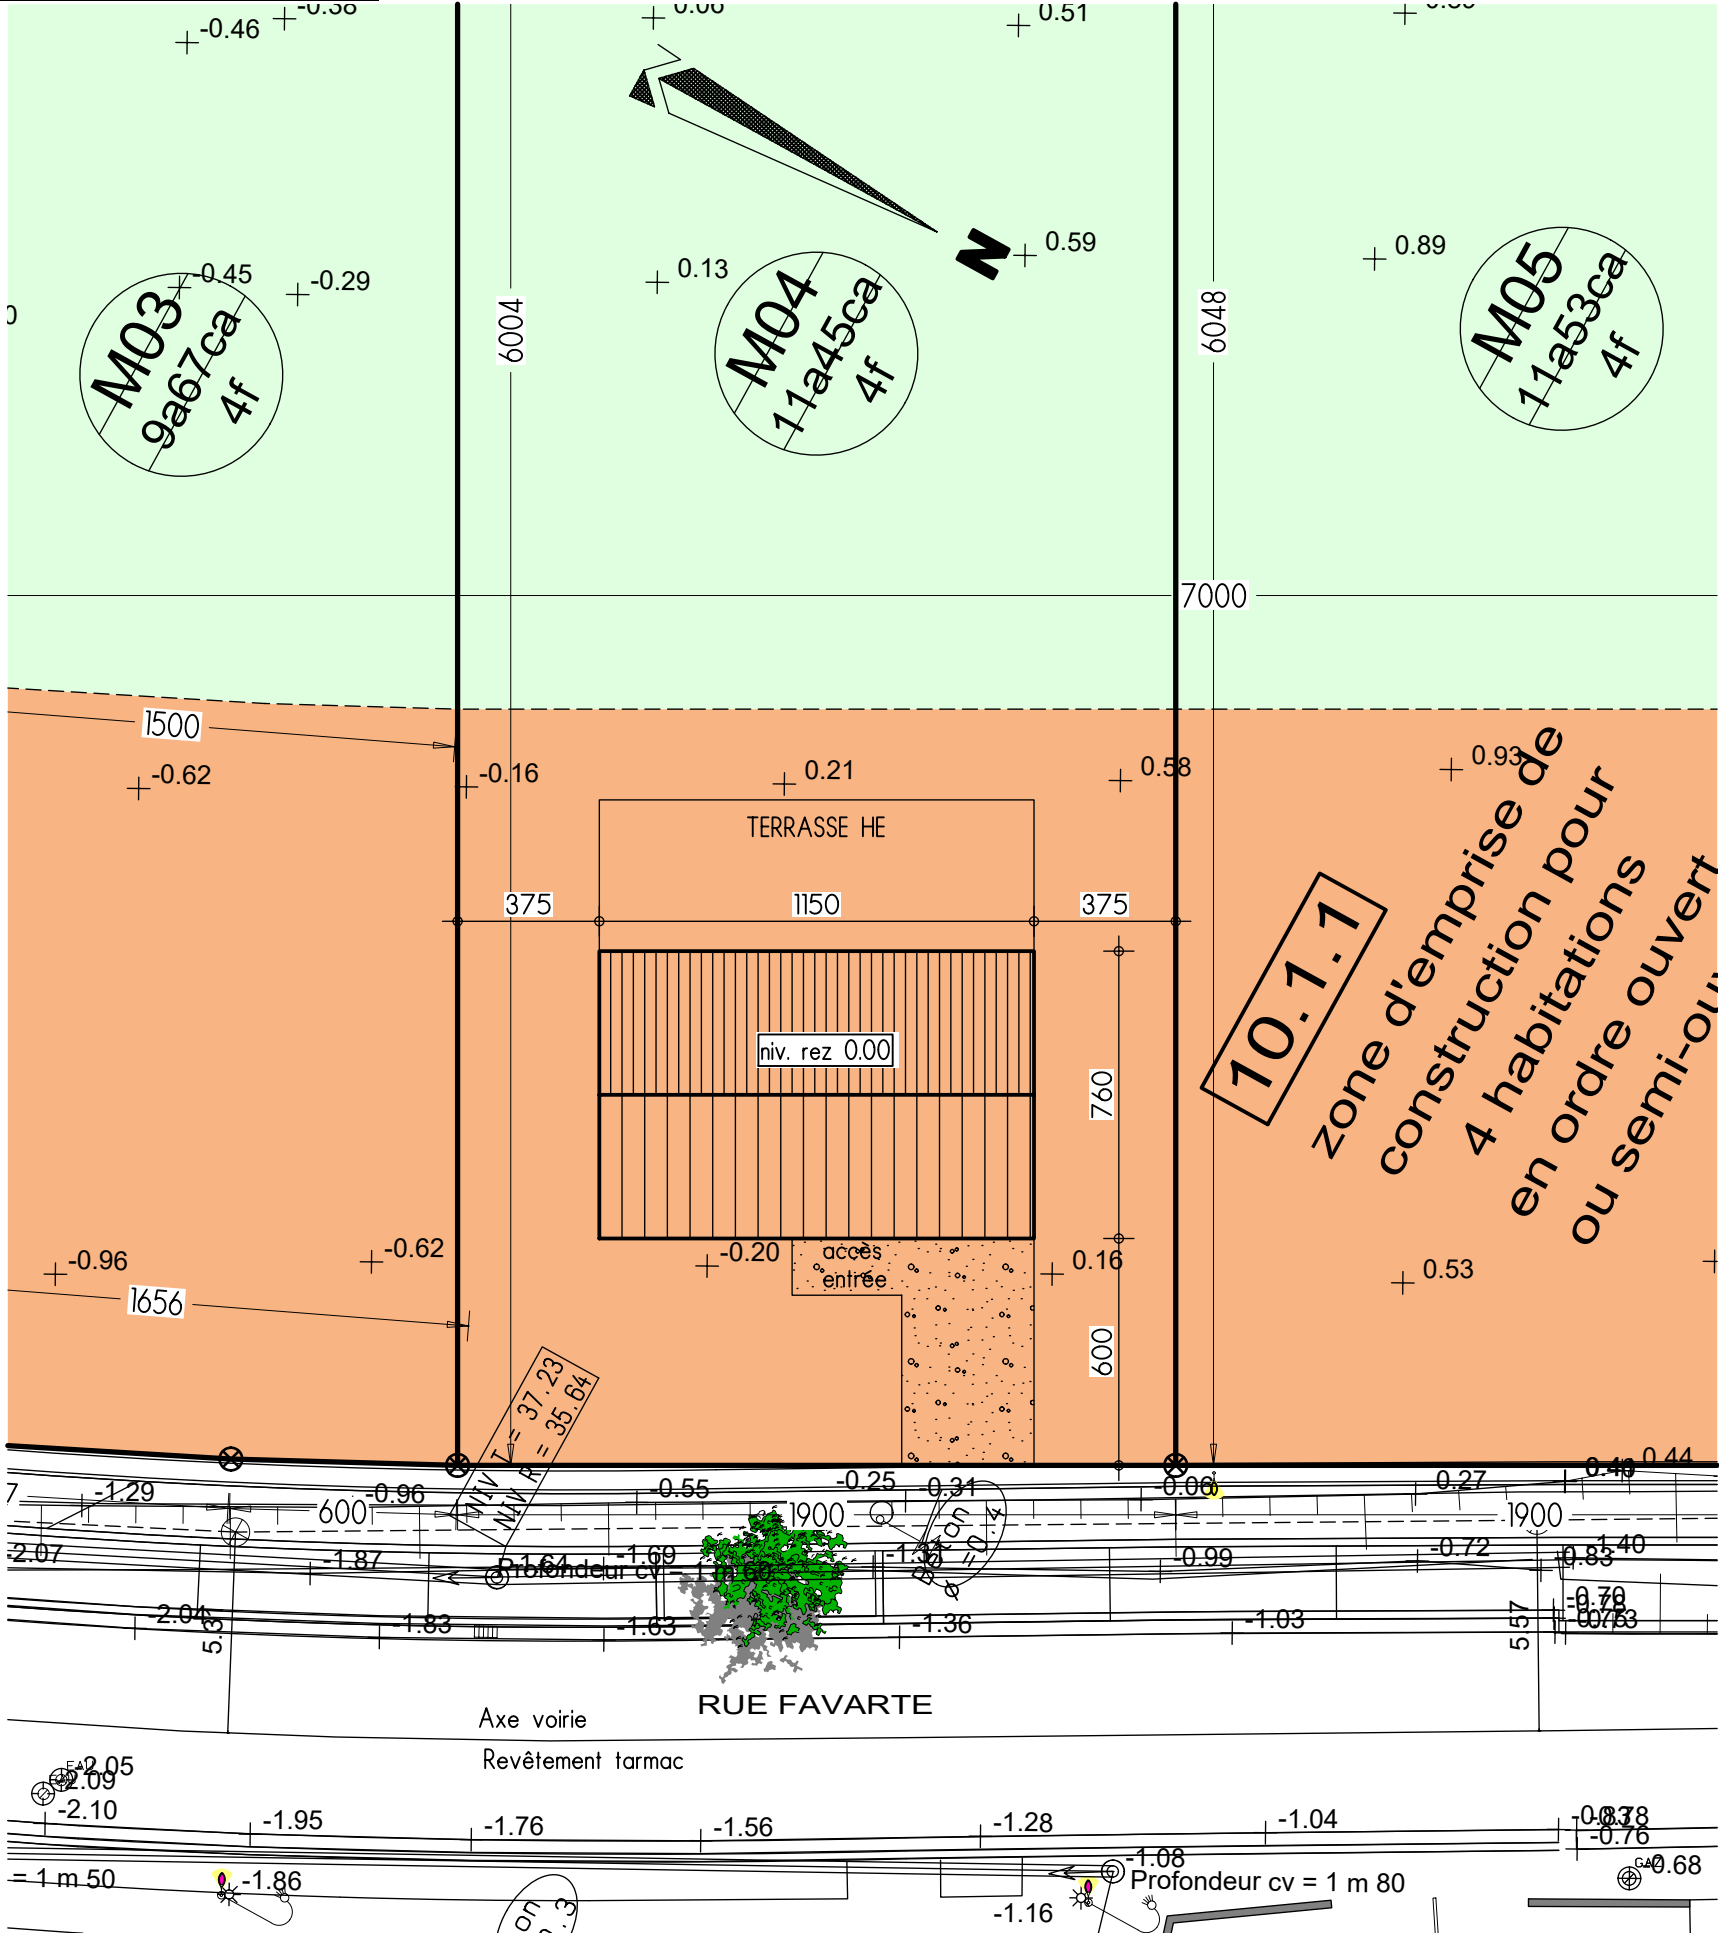


IMPLANTATION

AP-0118002514-LEFERME-01		
Date :	09/04/2018	Echelle : 1/200




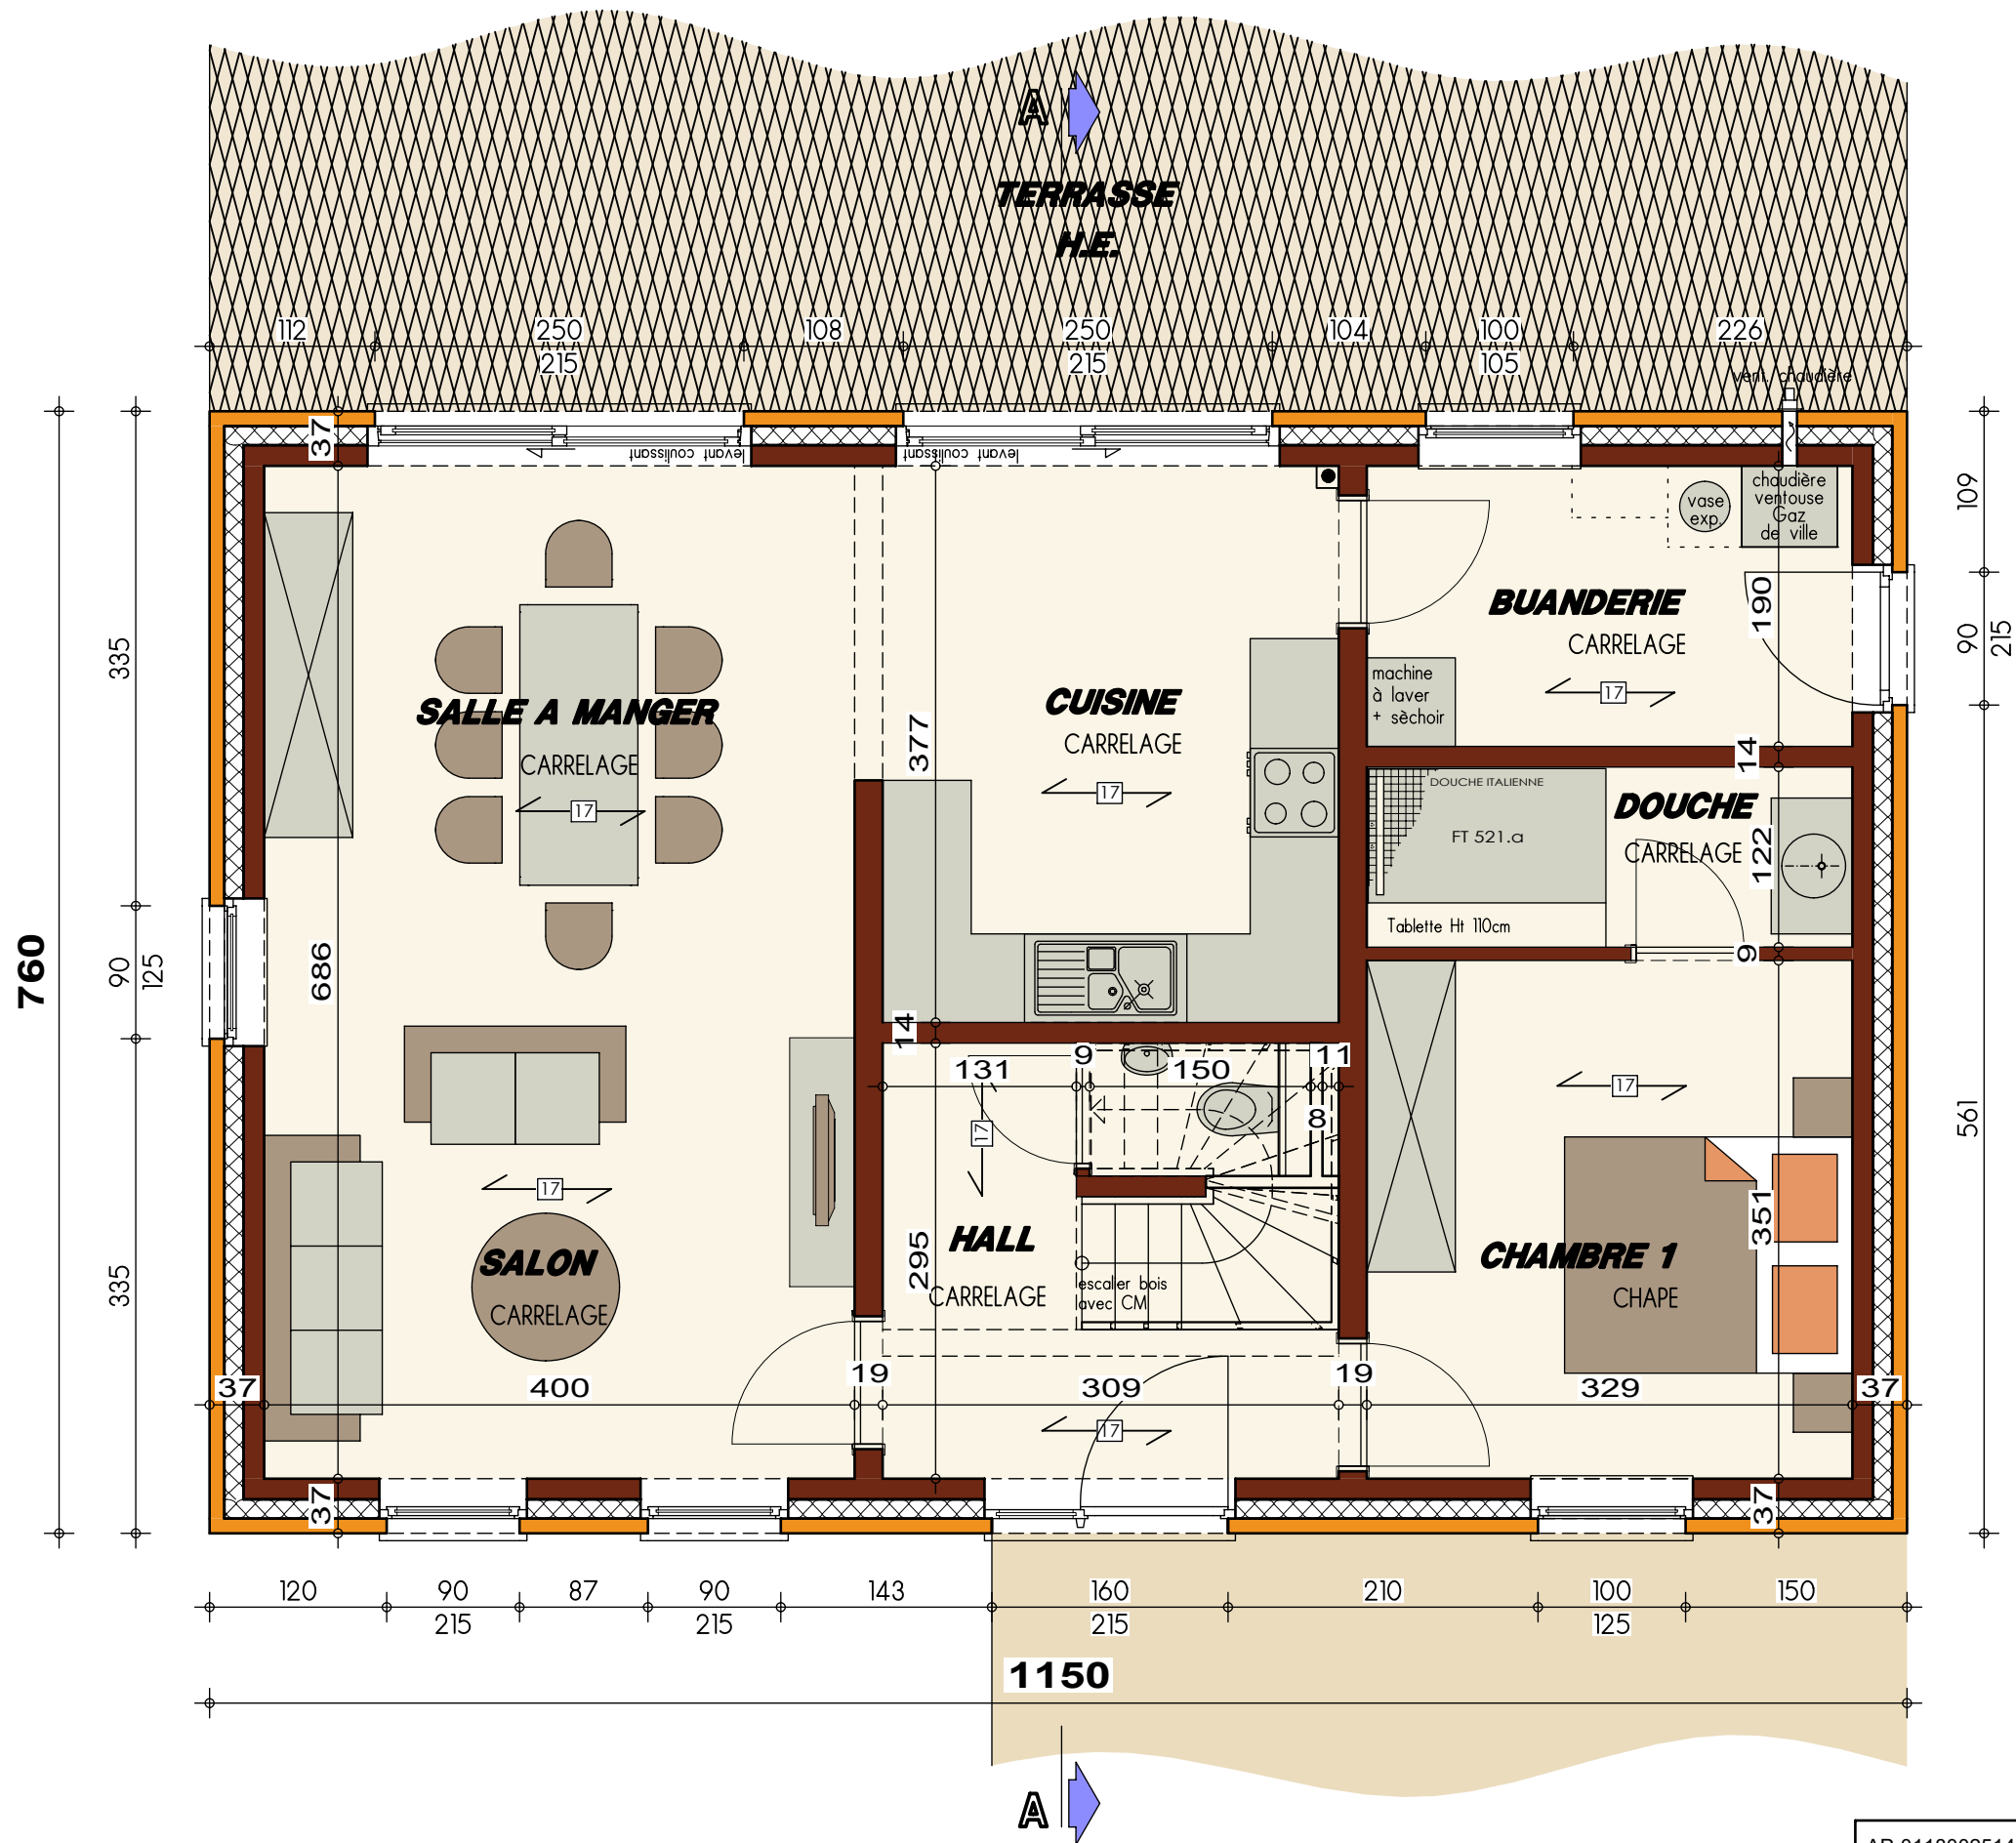


PLAN REZ-DE-CHAUSSEE

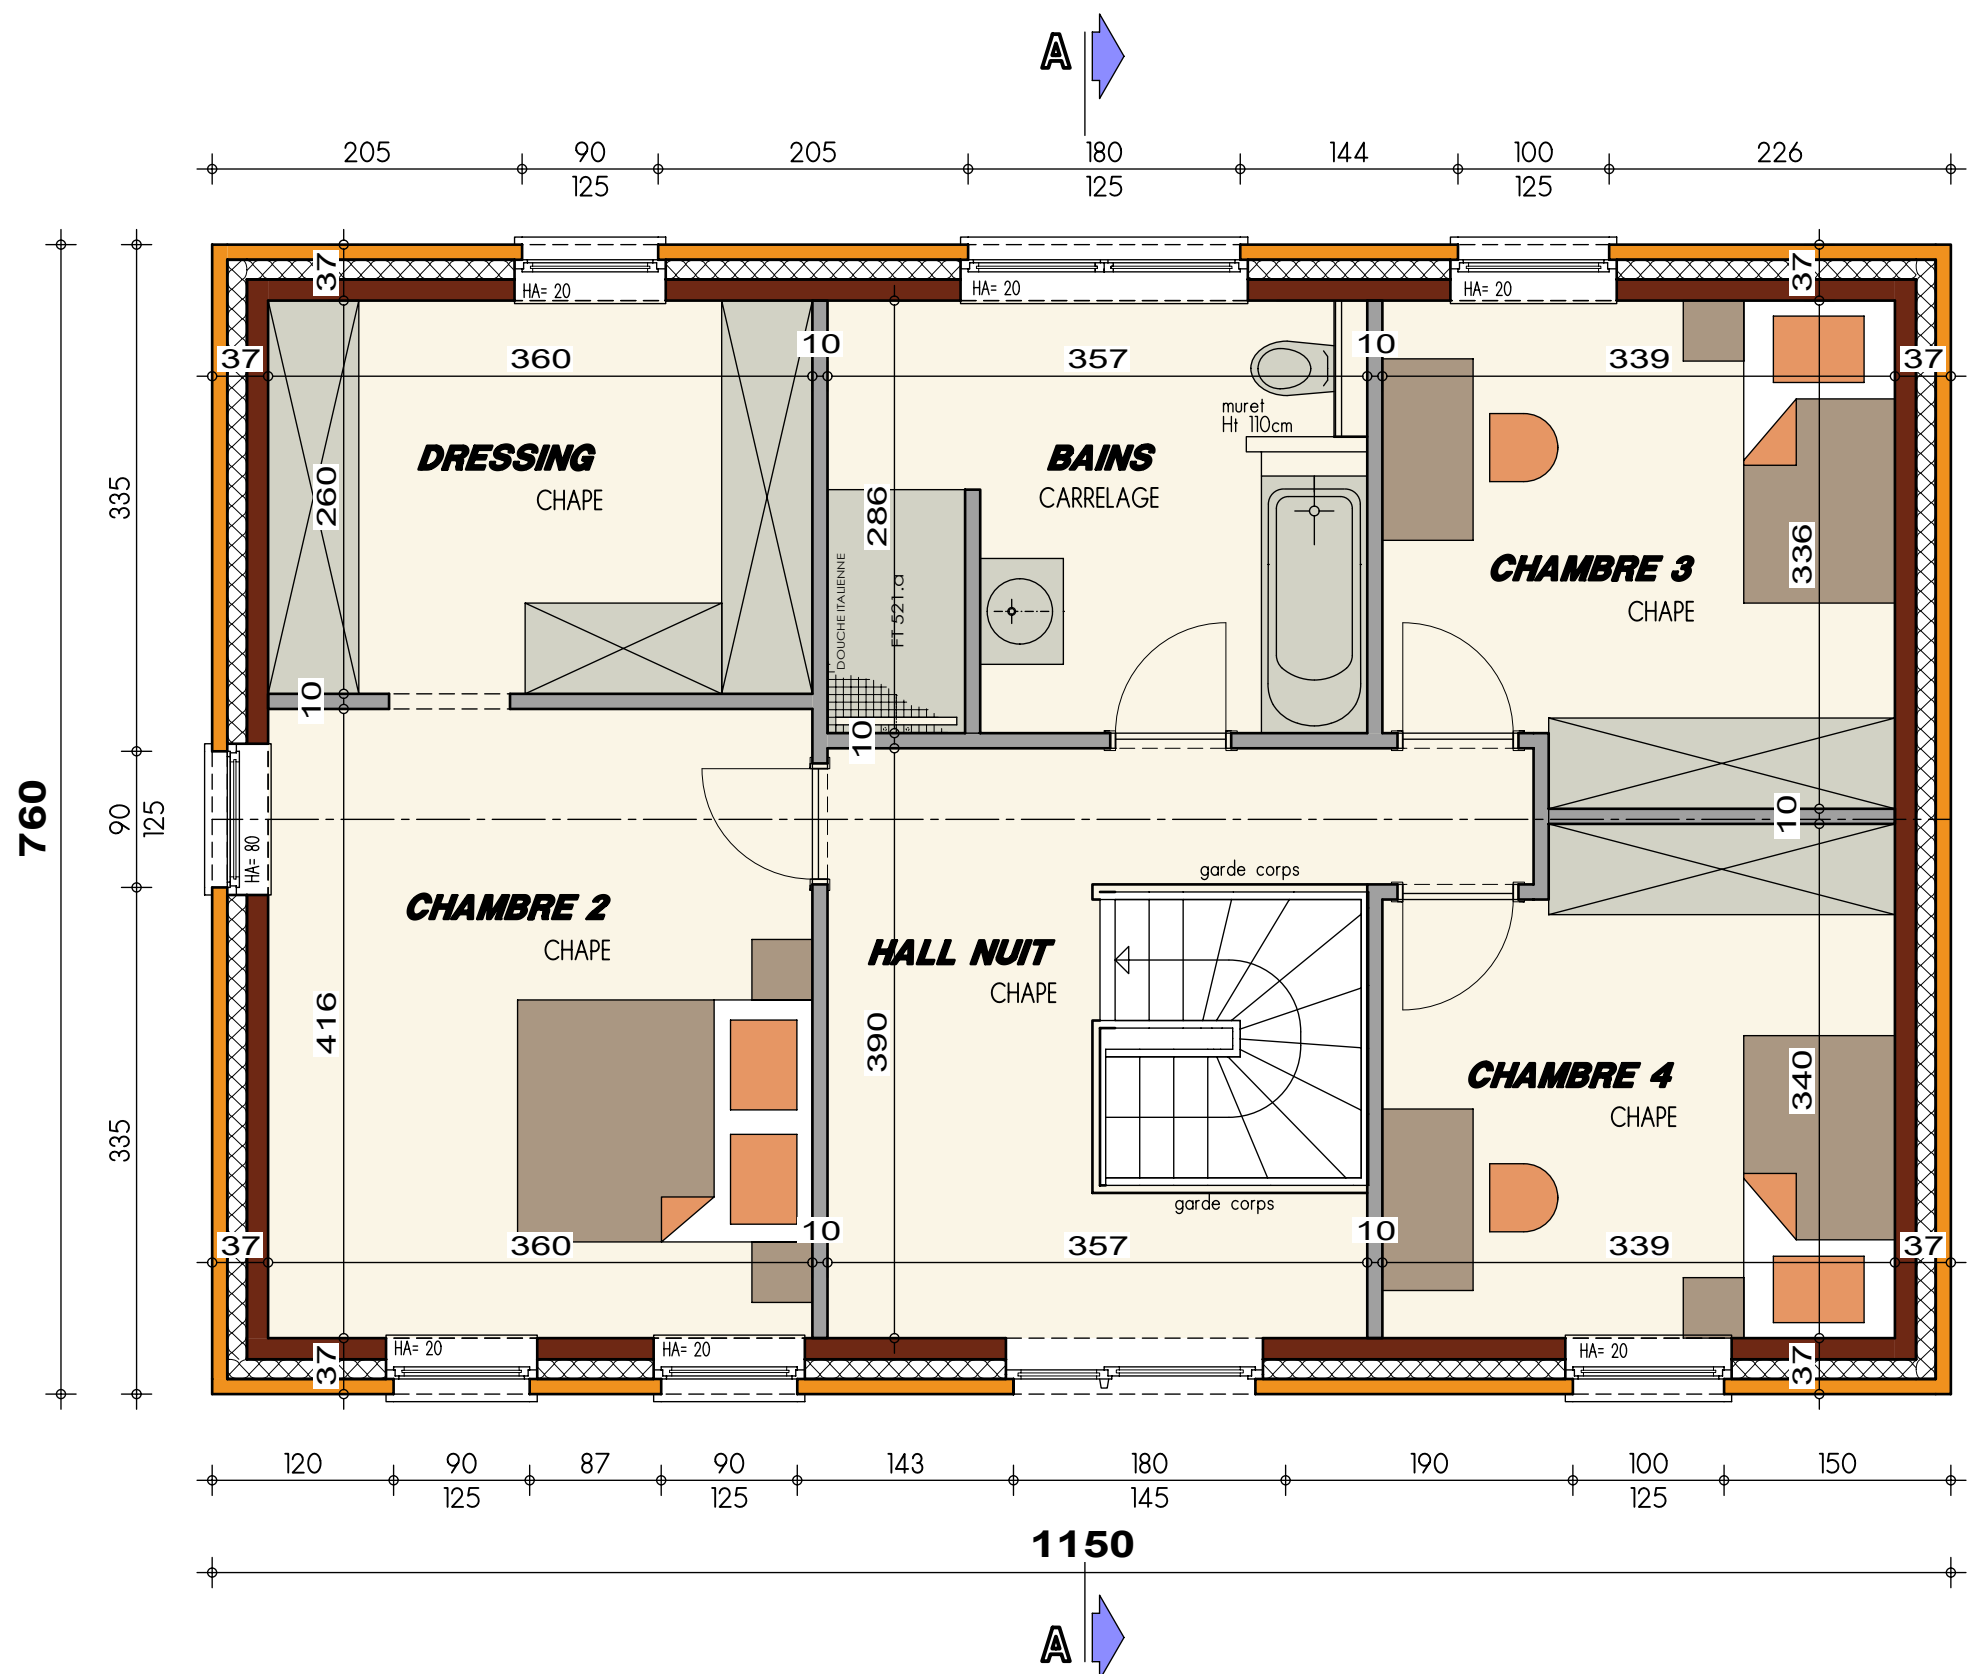

PLAN ETAGE

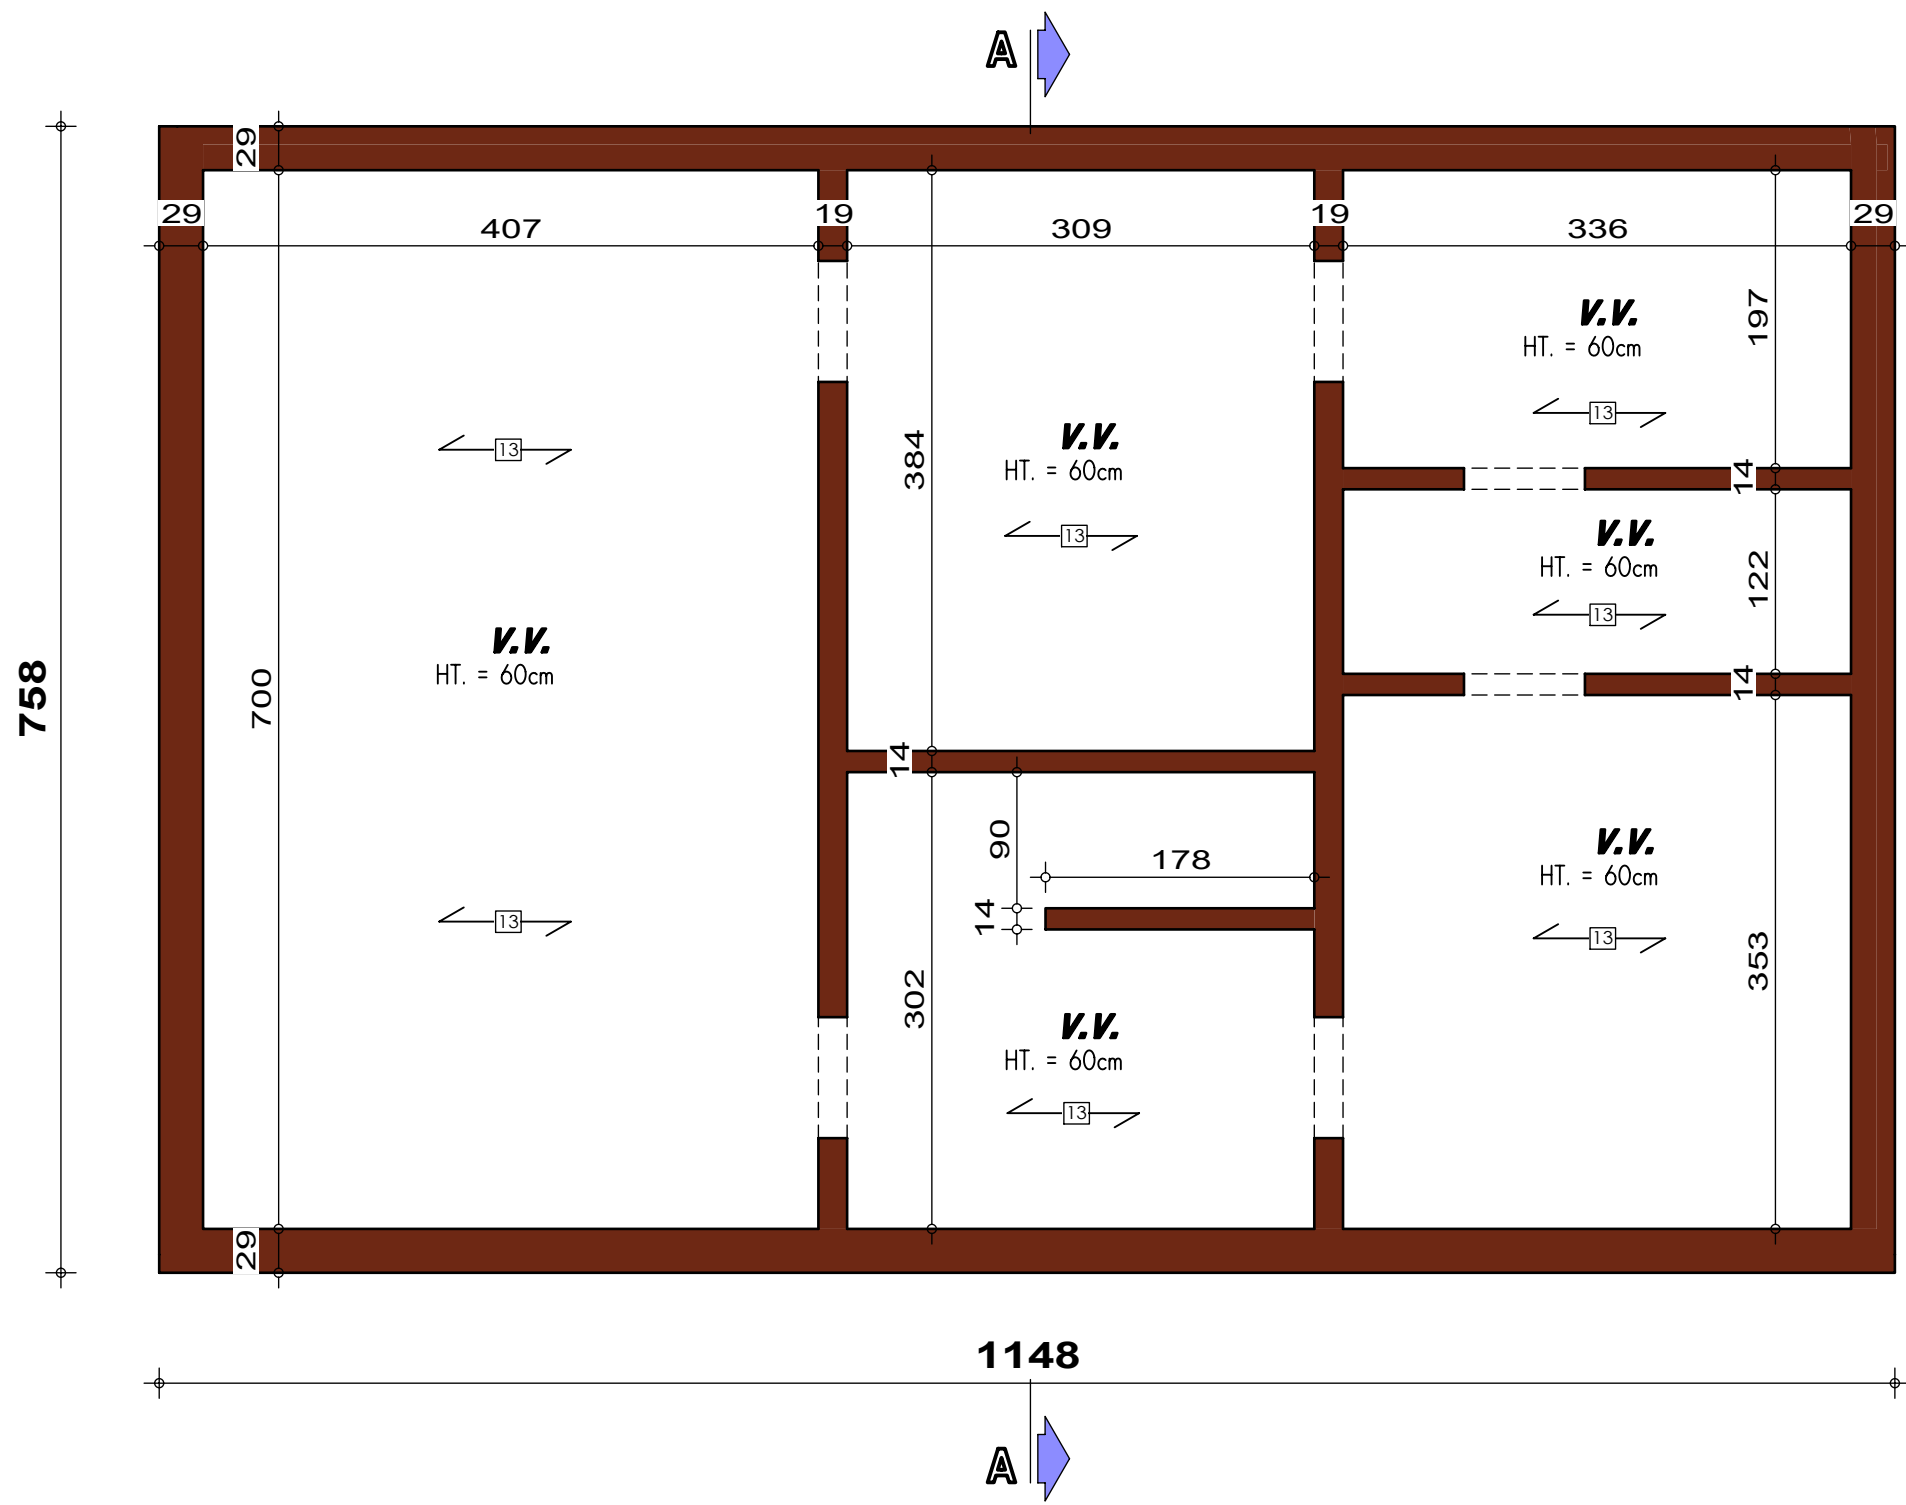

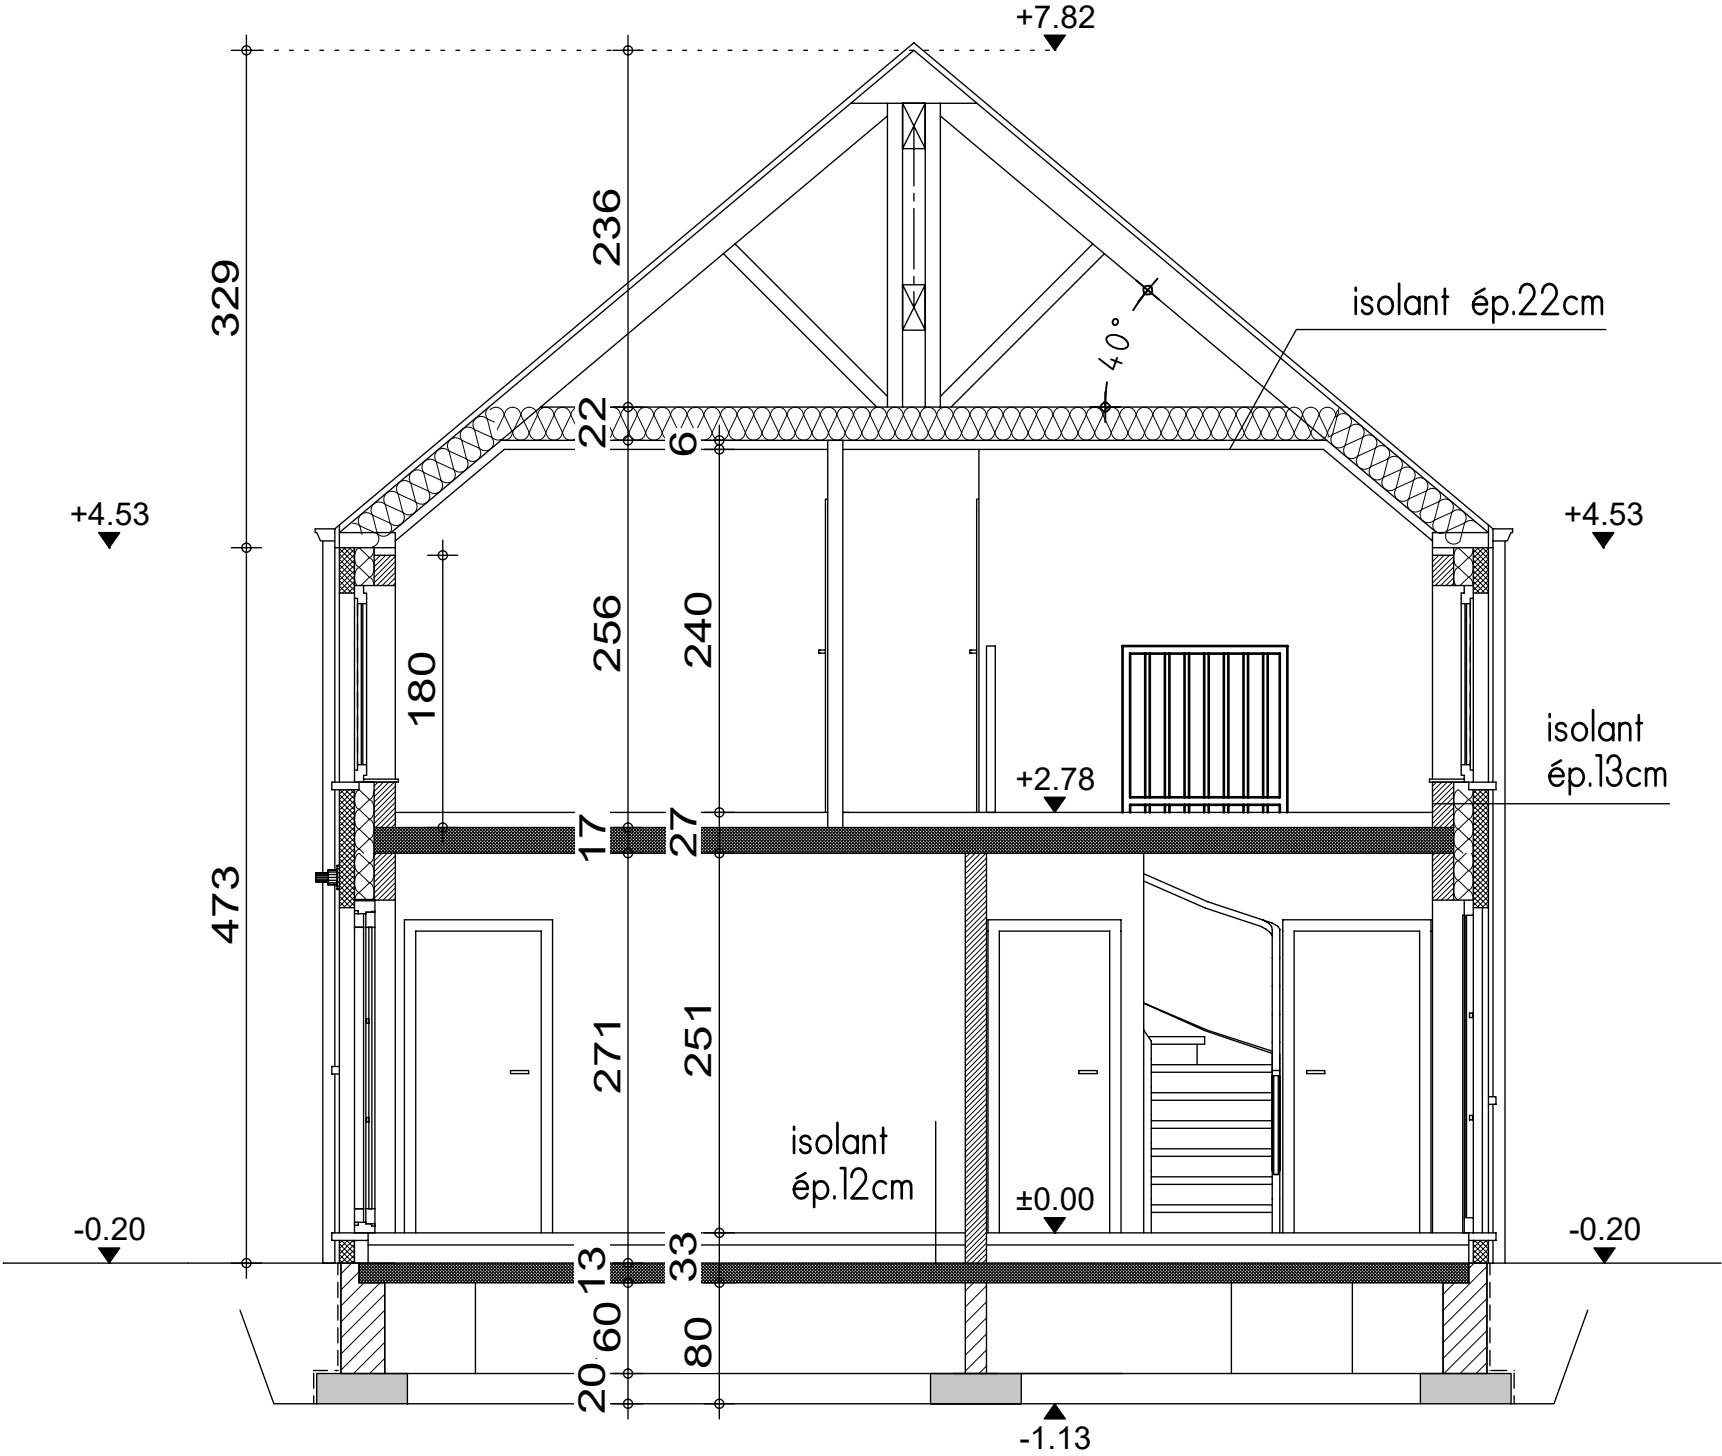


COUPE AA

Avant-projet Mr et Mme LEFERME



FACADE AVANT

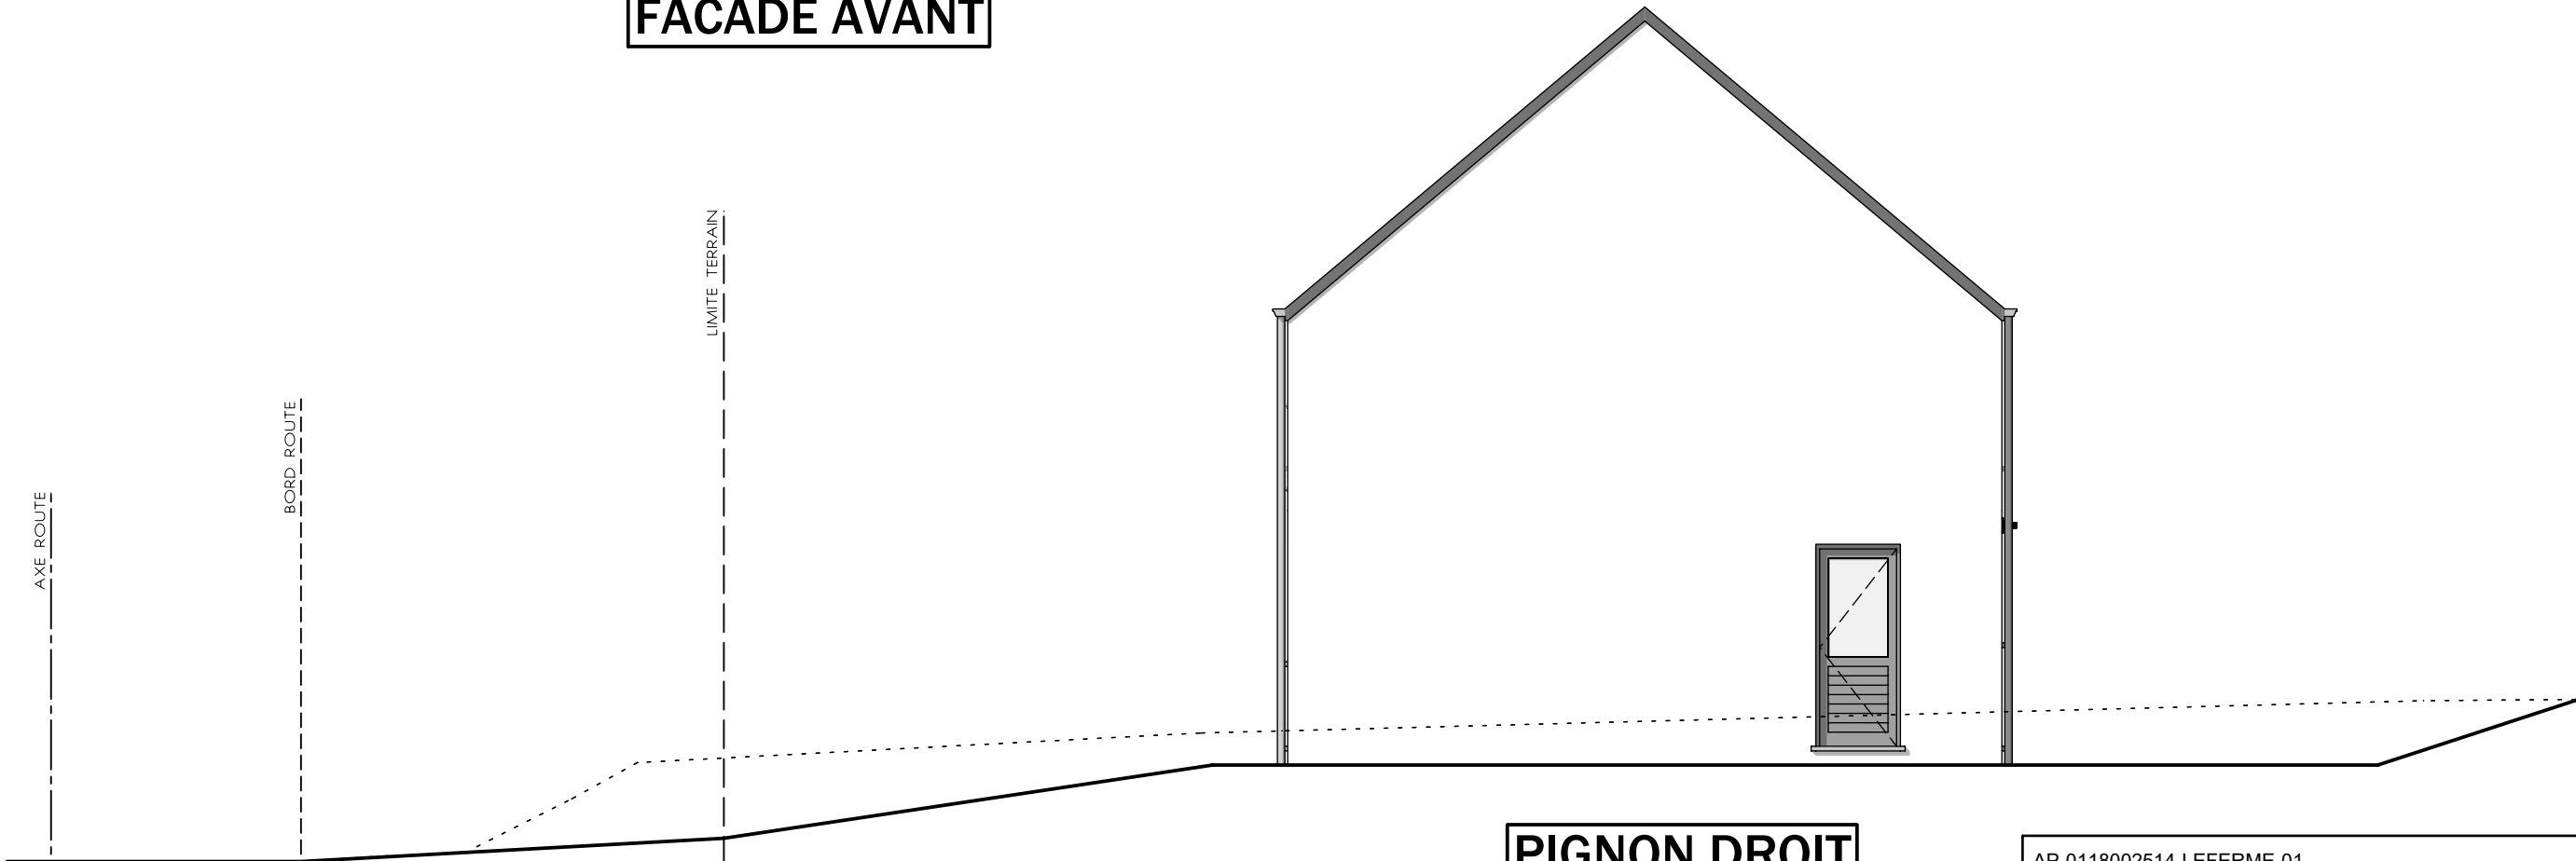

PIGNON DROIT




AP-0118002514-LEFERME-01		
Date :	09/04/2018	Echelle :
		1/75

Avant-projet Mr et Mme LEFERME



FACADE ARRIERE

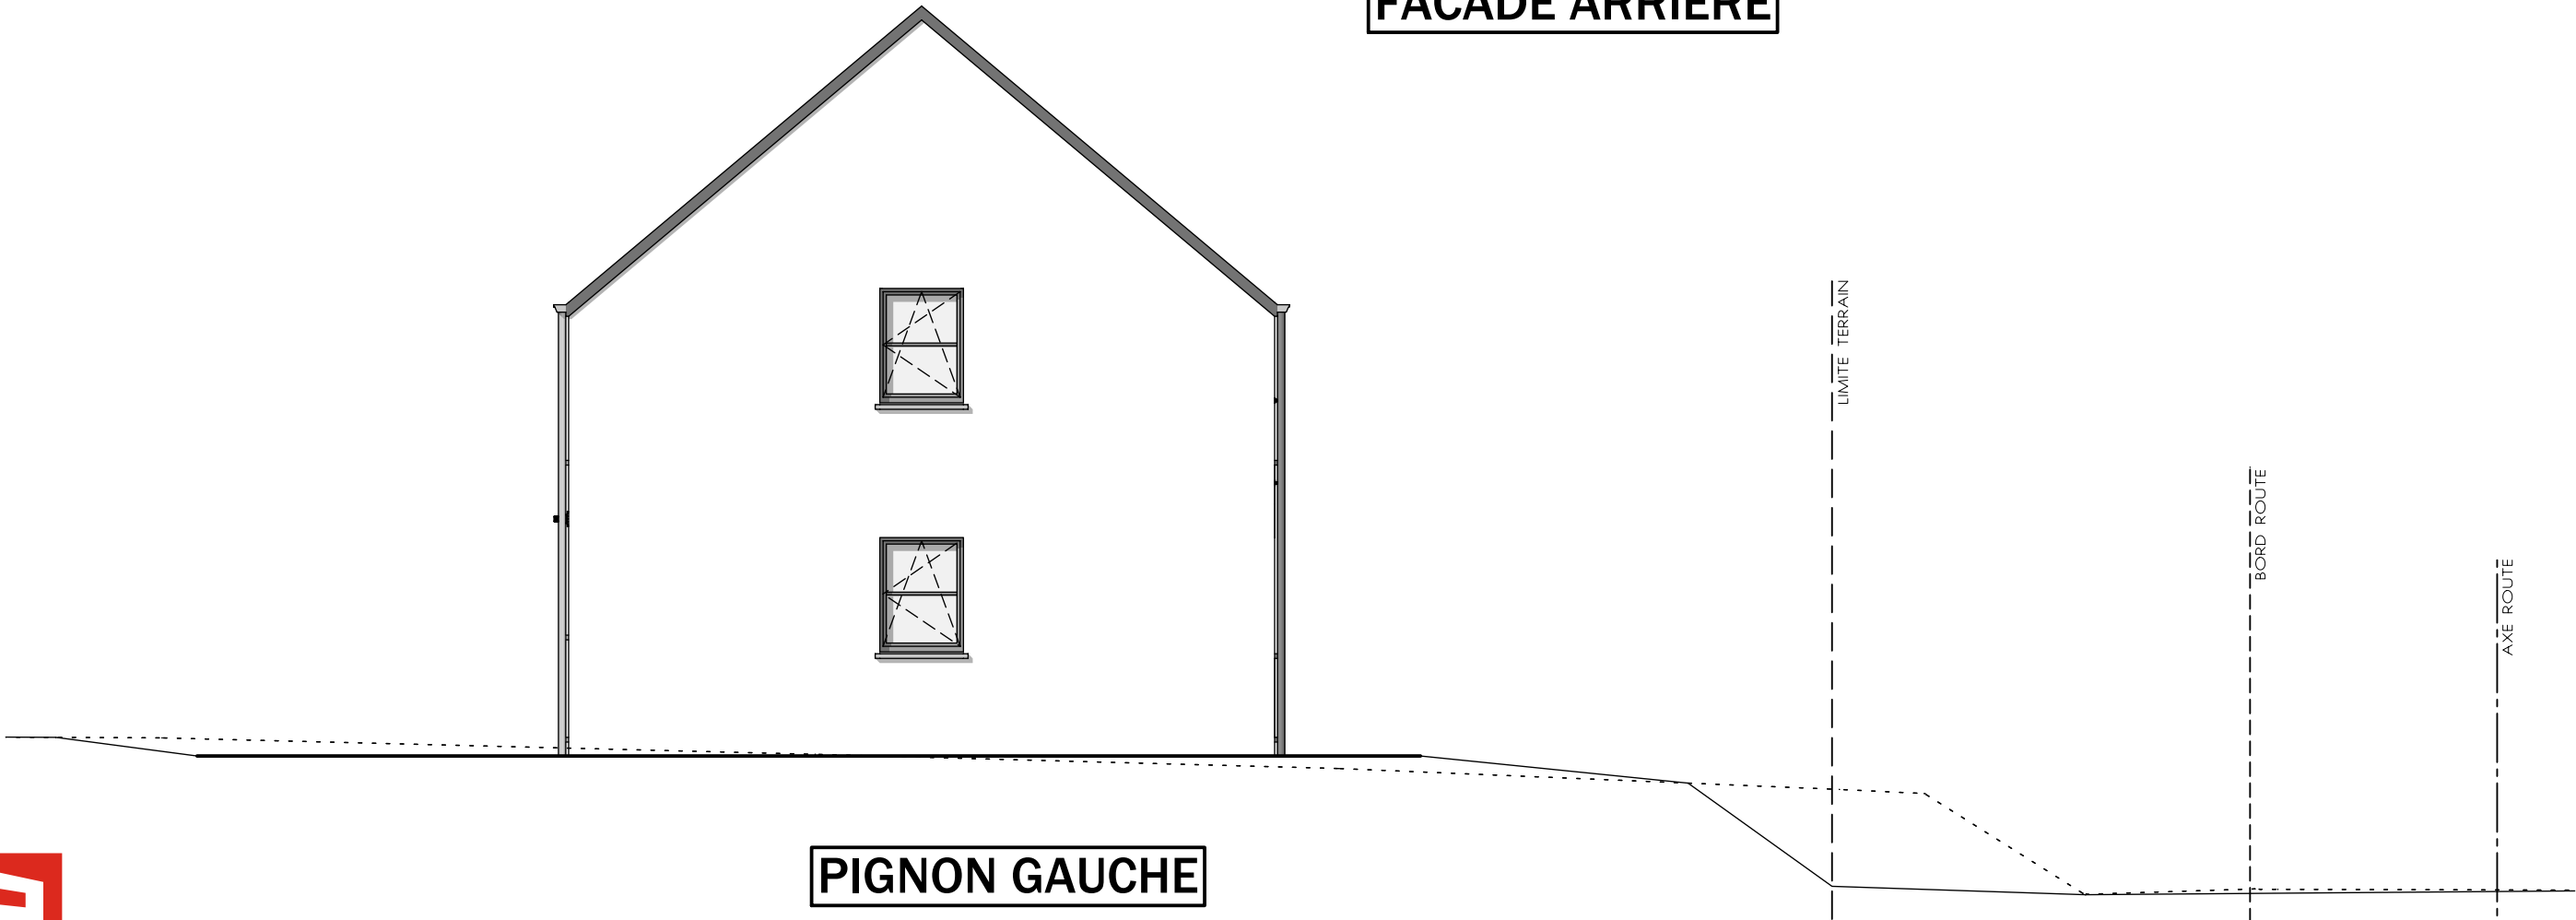

PIGNON GAUCHE



AP-0118002514-LEFERME-01			
Date :	09/04/2018	Echelle :	1/75