

Mr & Mme LEFEVRE MAQUET

Projet de construction d'une habitation à HEINSTERT



Image à titre d'illustration, non contractuelle.



PERSPECTIVE

AP-260102-01-LEFEVRE-HUT/SAAL	
Date :	02/03/2026
Echelle :	

Le présent projet reste la propriété de la S.A. THOMAS & PIRON . Il est protégé par la législation en matière de création et ne peut en aucun cas faire l'objet d'une copie même partielle sans l'autorisation de l'auteur .

Mr & Mme LEFEVRE MAQUET

Projet de construction d'une habitation à HEINSTERT

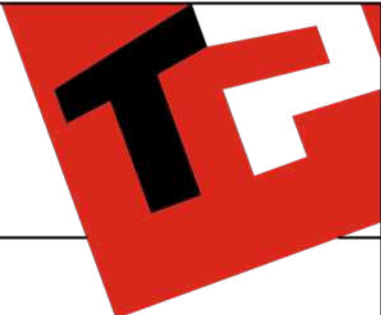


Image à titre d'illustration, non contractuelle.



Le présent projet reste la propriété de la S.A. THOMAS & PIRON. Il est protégé par la législation en matière de création et ne peut en aucun cas faire l'objet d'une copie même partielle sans l'autorisation de l'auteur.




PERSPECTIVE

AP-260102-01-LEFEVRE-HUT/SAAL	
Date :	02/03/2026
Echelle :	


Mr & Mme LEFEVRE MAQUET

Projet de construction d'une habitation à HEINSTERT

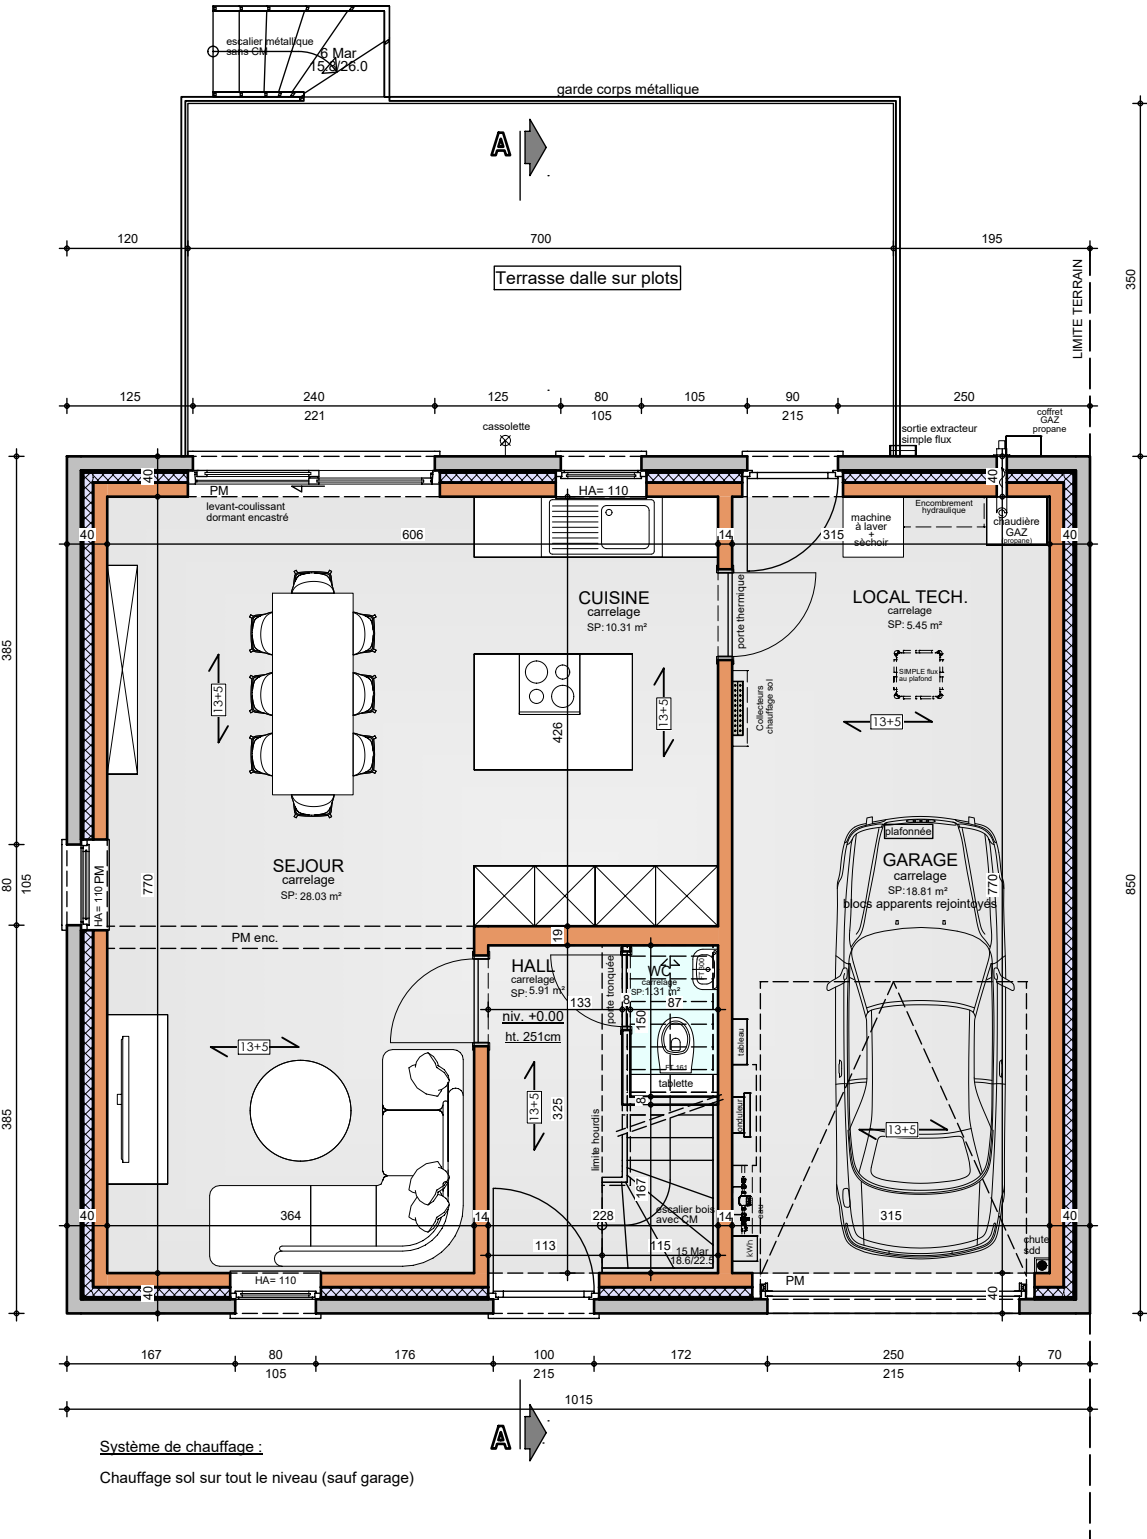

Mr & Mme LEFEVRE MAQUET

Projet de construction d'une habitation à HEINSTERT

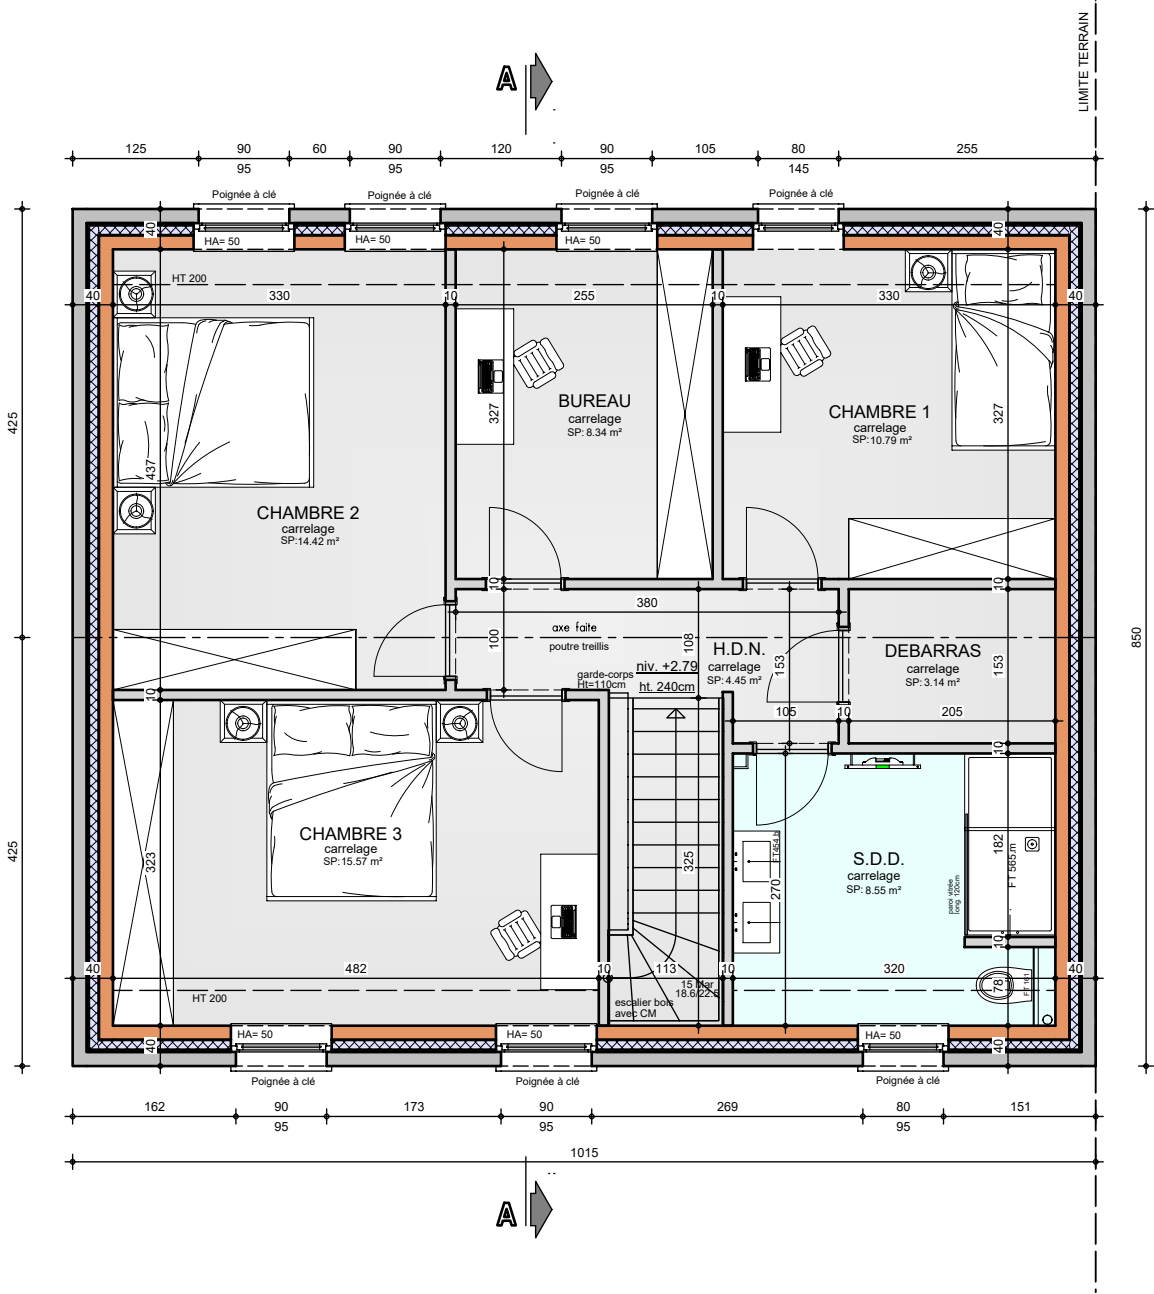


ETAGE

AP-260102-01-LEFEVRE-HUT/SAAL
Date : 02/03/2026
Echelle : 1/75

Mr & Mme LEFEVRE MAQUET

Projet de construction d'une habitation à HEINSTERT

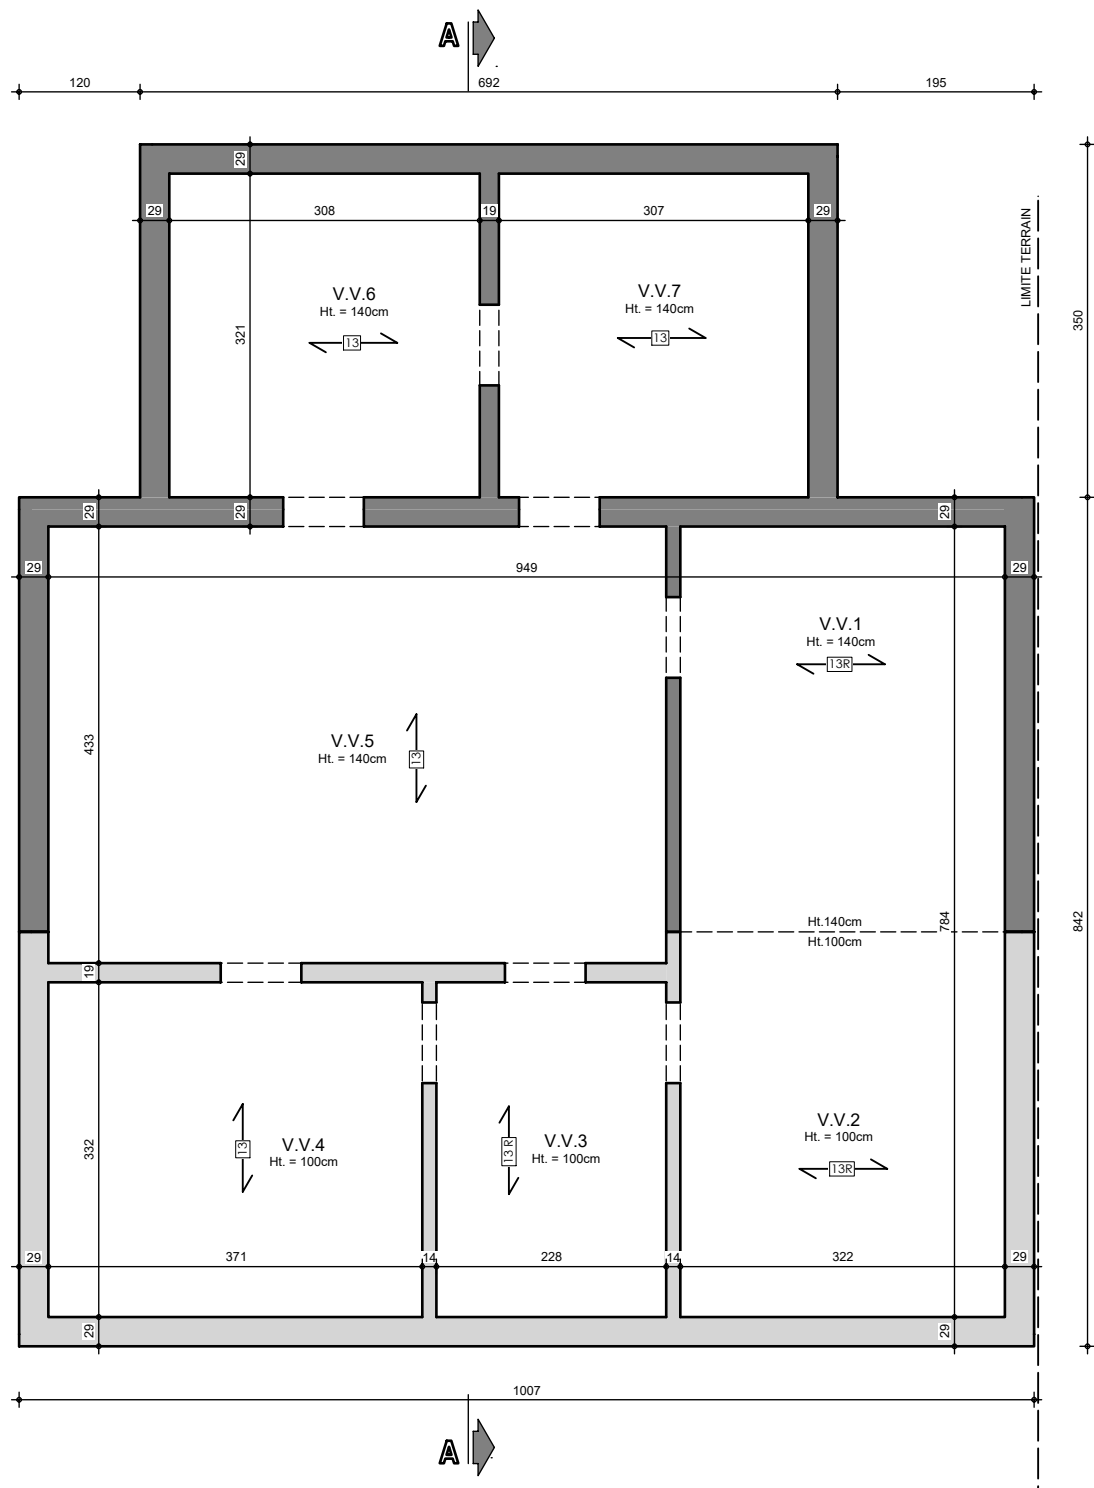

SOUS-SOL


AP-260102-01-LEFEVRE-HUT/SAAL

Date : 02/03/2026

Echelle : 1/75



Projet de construction d'une habitation à **HEINSTERT**

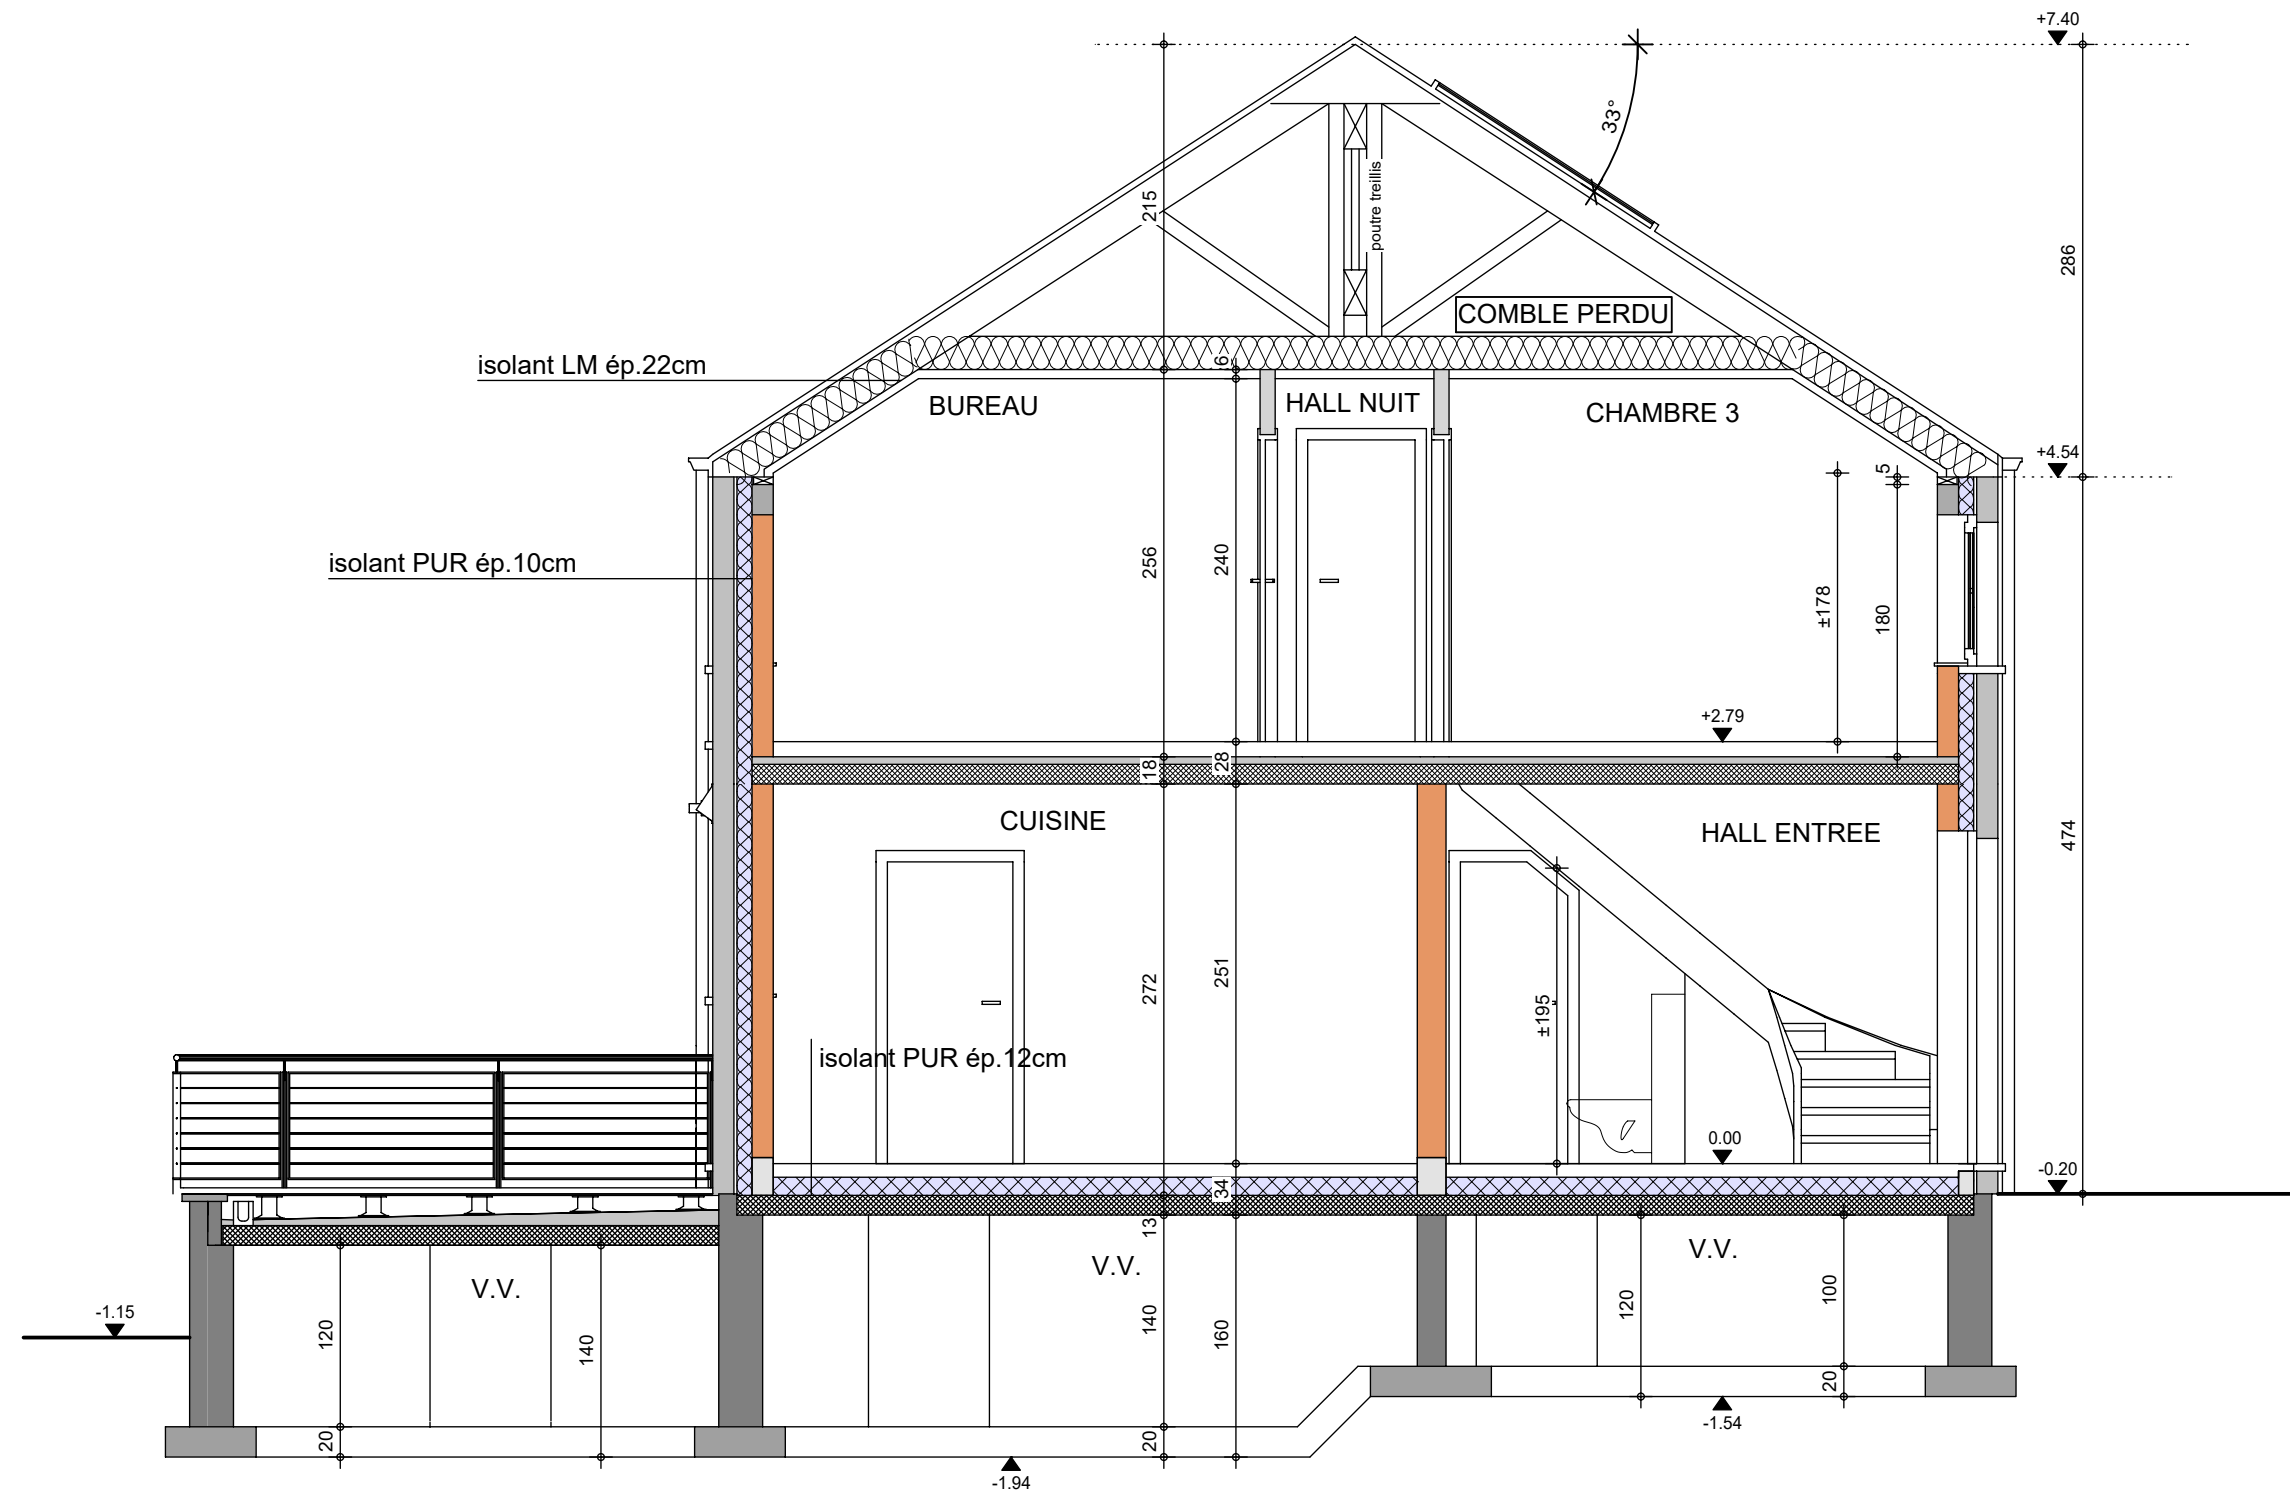

AP-260102-01-LEFEVRE-HUT/SAAL	
Date :	02/03/2026
Echelle :	1/50

Mr & Mme LEFEVRE MAQUET

Projet de construction d'une habitation à HEINSTERT



Image à titre d'illustration, non contractuelle.



FACADE AVANT

AP-260102-01-LEFEVRE-HUT/SAAL	
Date :	02/03/2026
Echelle :	

Le présent projet reste la propriété de la S.A. THOMAS & PIRON. Il est protégé par la législation en matière de création et ne peut en aucun cas faire l'objet d'une copie même partielle sans l'autorisation de l'auteur.

Mr & Mme LEFEVRE MAQUET

Projet de construction d'une habitation à HEINSTERT

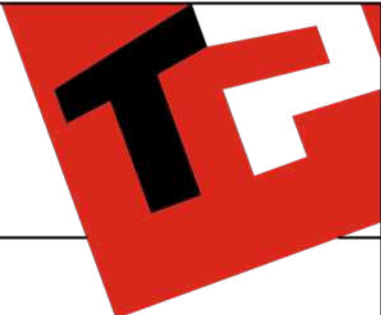


Image à titre d'illustration, non contractuelle.



FACADE ARRIERE

AP-260102-01-LEFEVRE-HUT/SAAL	
Date :	02/03/2026
Echelle :	


Le présent projet reste la propriété de la S.A. THOMAS & PIRON . Il est protégé par la législation en matière de création et ne peut en aucun cas faire l'objet d'une copie même partielle sans l'autorisation de l'auteur .

Mr & Mme LEFEVRE MAQUET

Projet de construction d'une habitation à HEINSTERT



Image à titre d'illustration, non contractuelle.

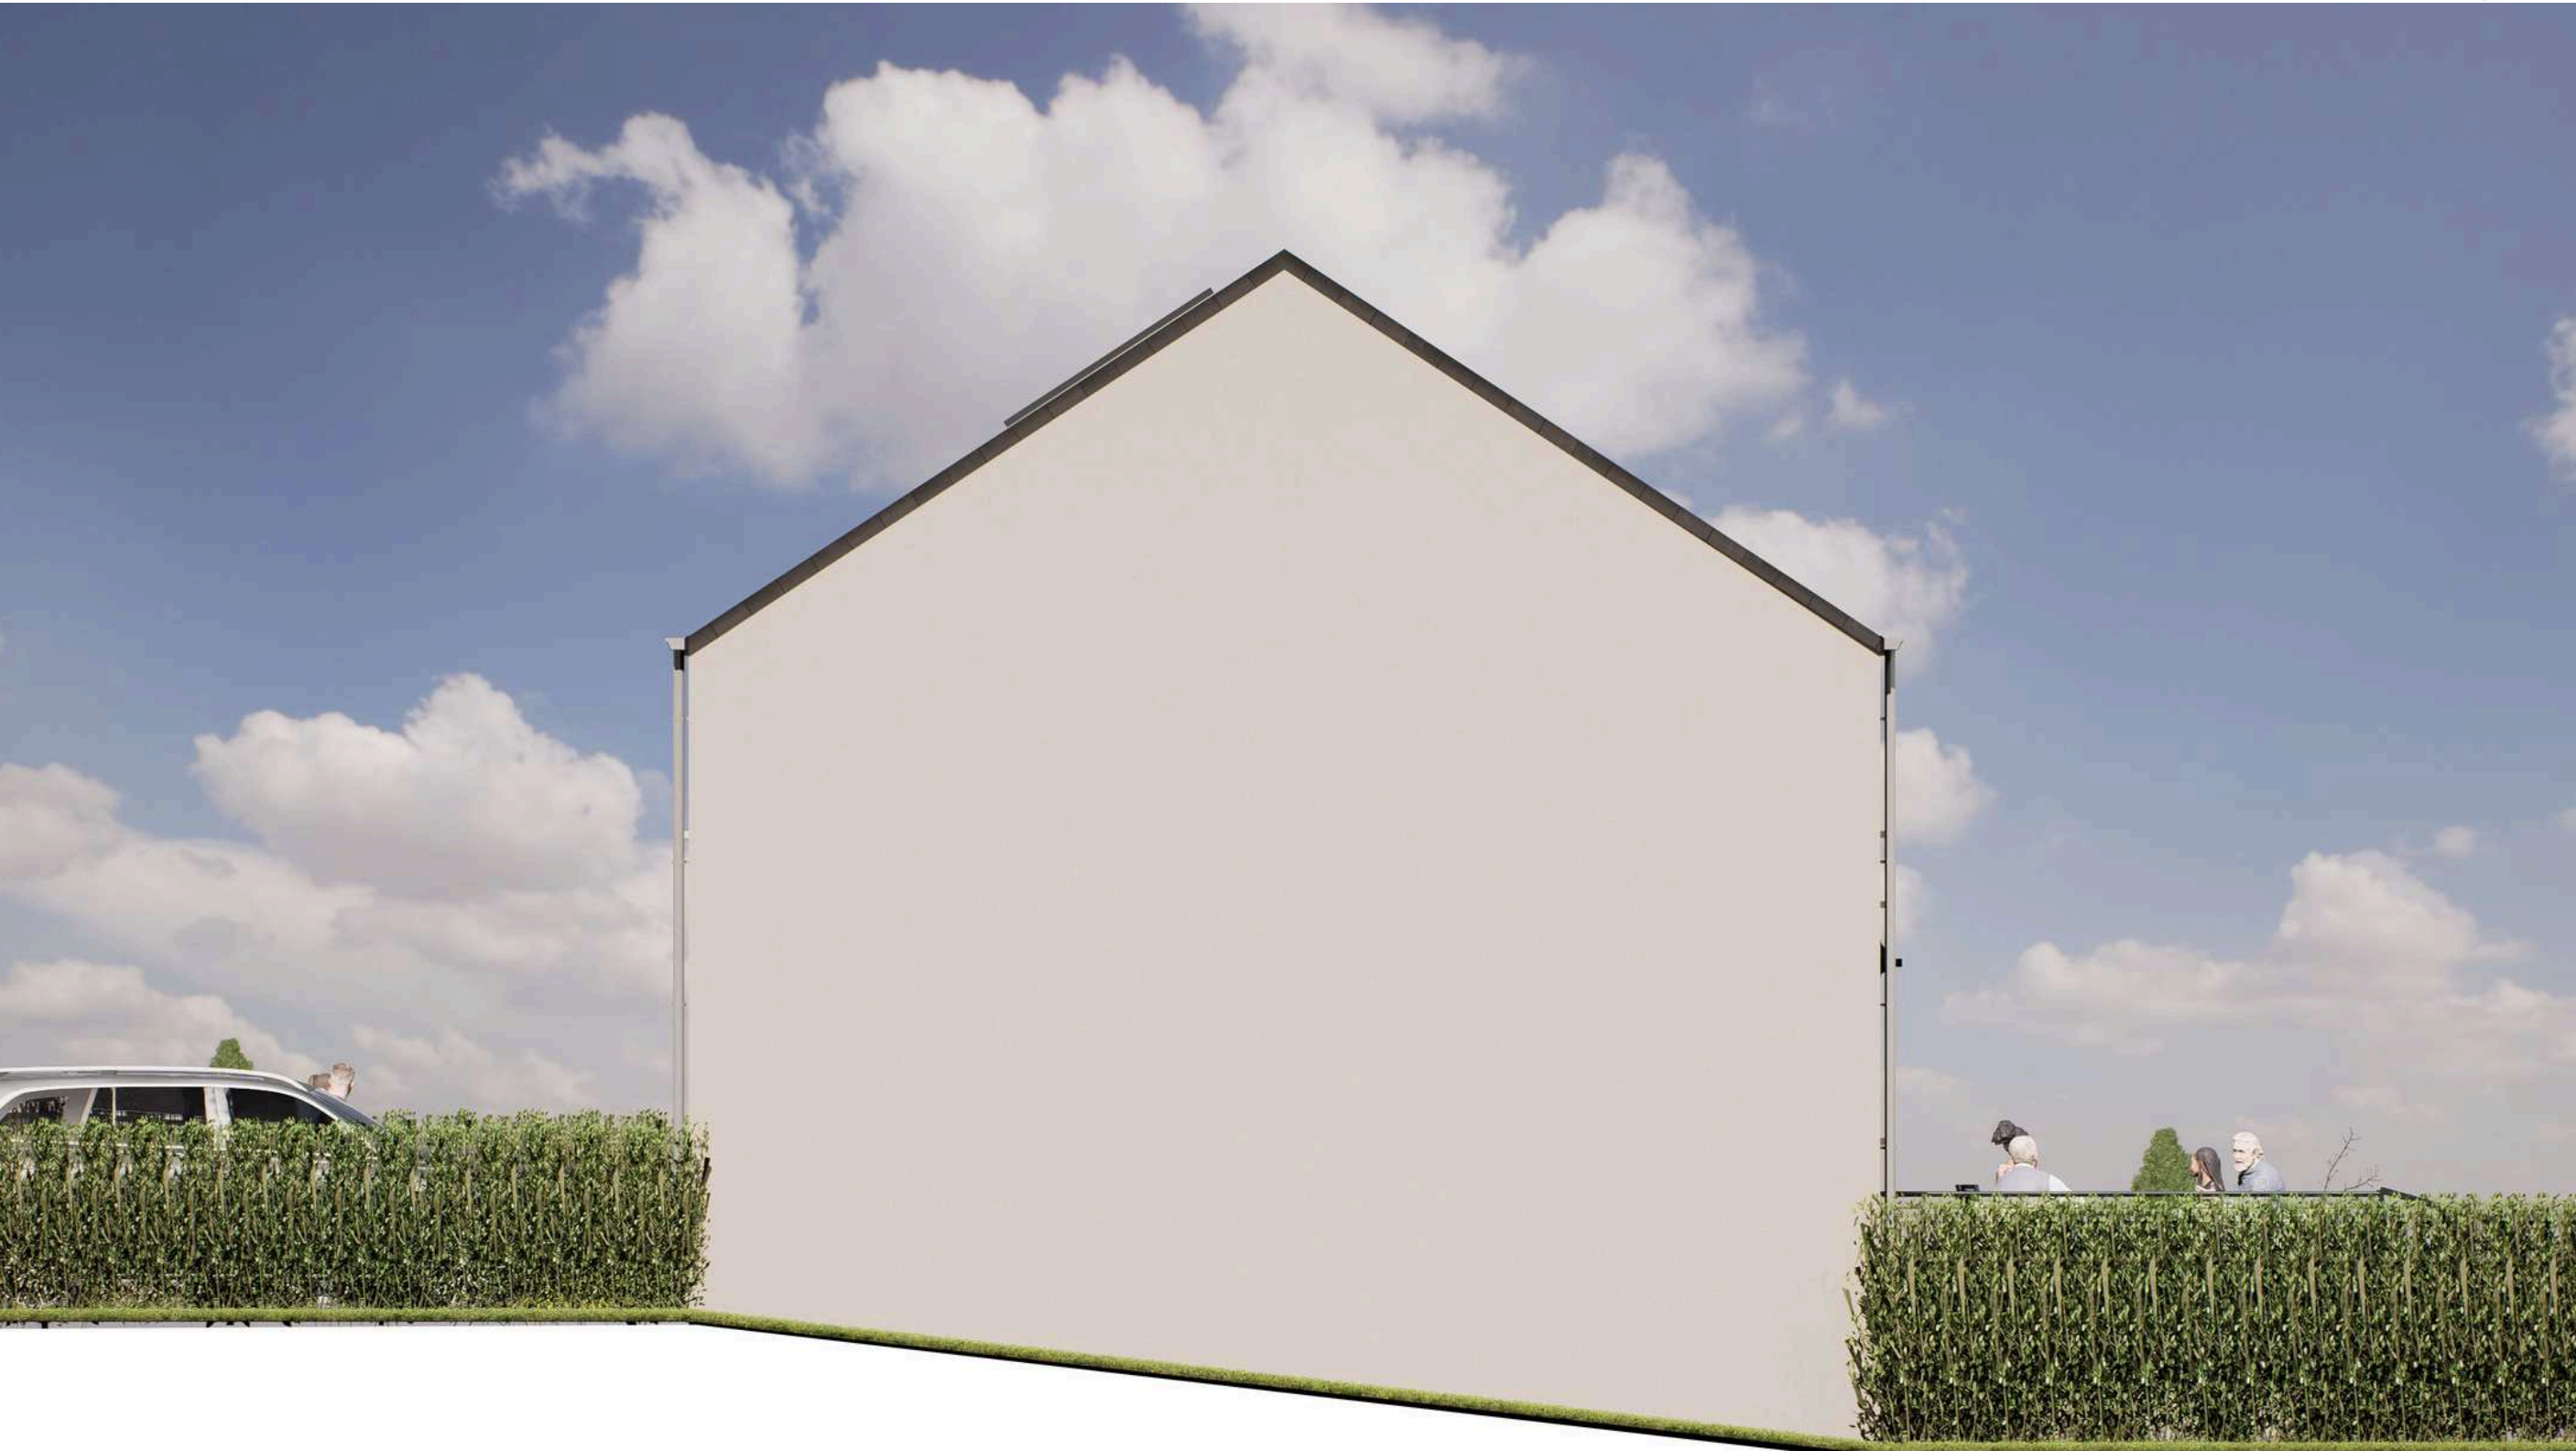

FACADE DROITE

AP-260102-01-LEFEVRE-HUT/SAAL	
Date :	02/03/2026
Echelle :	

Le présent projet reste la propriété de la S.A. THOMAS & PIRON . Il est protégé par la législation en matière de création et ne peut en aucun cas faire l'objet d'une copie même partielle sans l'autorisation de l'auteur .

Mr & Mme LEFEVRE MAQUET

Projet de construction d'une habitation à HEINSTERT



Image à titre d'illustration, non contractuelle.



FACADE GAUCHE

AP-260102-01-LEFEVRE-HUT/SAAL	
Date :	02/03/2026
Echelle :	

Le présent projet reste la propriété de la S.A. THOMAS & PIRON . Il est protégé par la législation en matière de création et ne peut en aucun cas faire l'objet d'une copie même partielle sans l'autorisation de l'auteur .