

Mr LEGGIO GIOACCHINO

Projet de construction d'une habitation à GILLY



Image à titre d'illustration, non contractuelle.



PERSPECTIVE

AP-260273-LEGGIO-VIMI-OLQU	
Date :	08/06/2026
Echelle :	

Le présent projet reste la propriété de la S.A. THOMAS & PIRON. Il est protégé par la législation en matière de création et ne peut en aucun cas faire l'objet d'une copie même partielle sans l'autorisation de l'auteur.

Mr LEGGIO GIOACCHINO

Projet de construction d'une habitation à GILLY



Image à titre d'illustration, non contractuelle.



PERSPECTIVE

AP-260273-LEGGIO-VIMI-OLQU	
Date :	08/06/2026
Echelle :	

Le présent projet reste la propriété de la S.A. THOMAS & PIRON . Il est protégé par la législation en matière de création et ne peut en aucun cas faire l'objet d'une copie même partielle sans l'autorisation de l'auteur .

Mr LEGGIO GIOACCHINO

Projet de construction d'une habitation à GILLY



Image à titre d'illustration, non contractuelle.




PERSPECTIVE

AP-260273-LEGGIO-VIMI-OLQU	
Date :	08/06/2026
Echelle :	

Le présent projet reste la propriété de la S.A. THOMAS & PIRON . Il est protégé par la législation en matière de création et ne peut en aucun cas faire l'objet d'une copie même partielle sans l'autorisation de l'auteur .

Mr LEGGIO GIOACCHINO

Projet de construction d'une habitation à GILLY

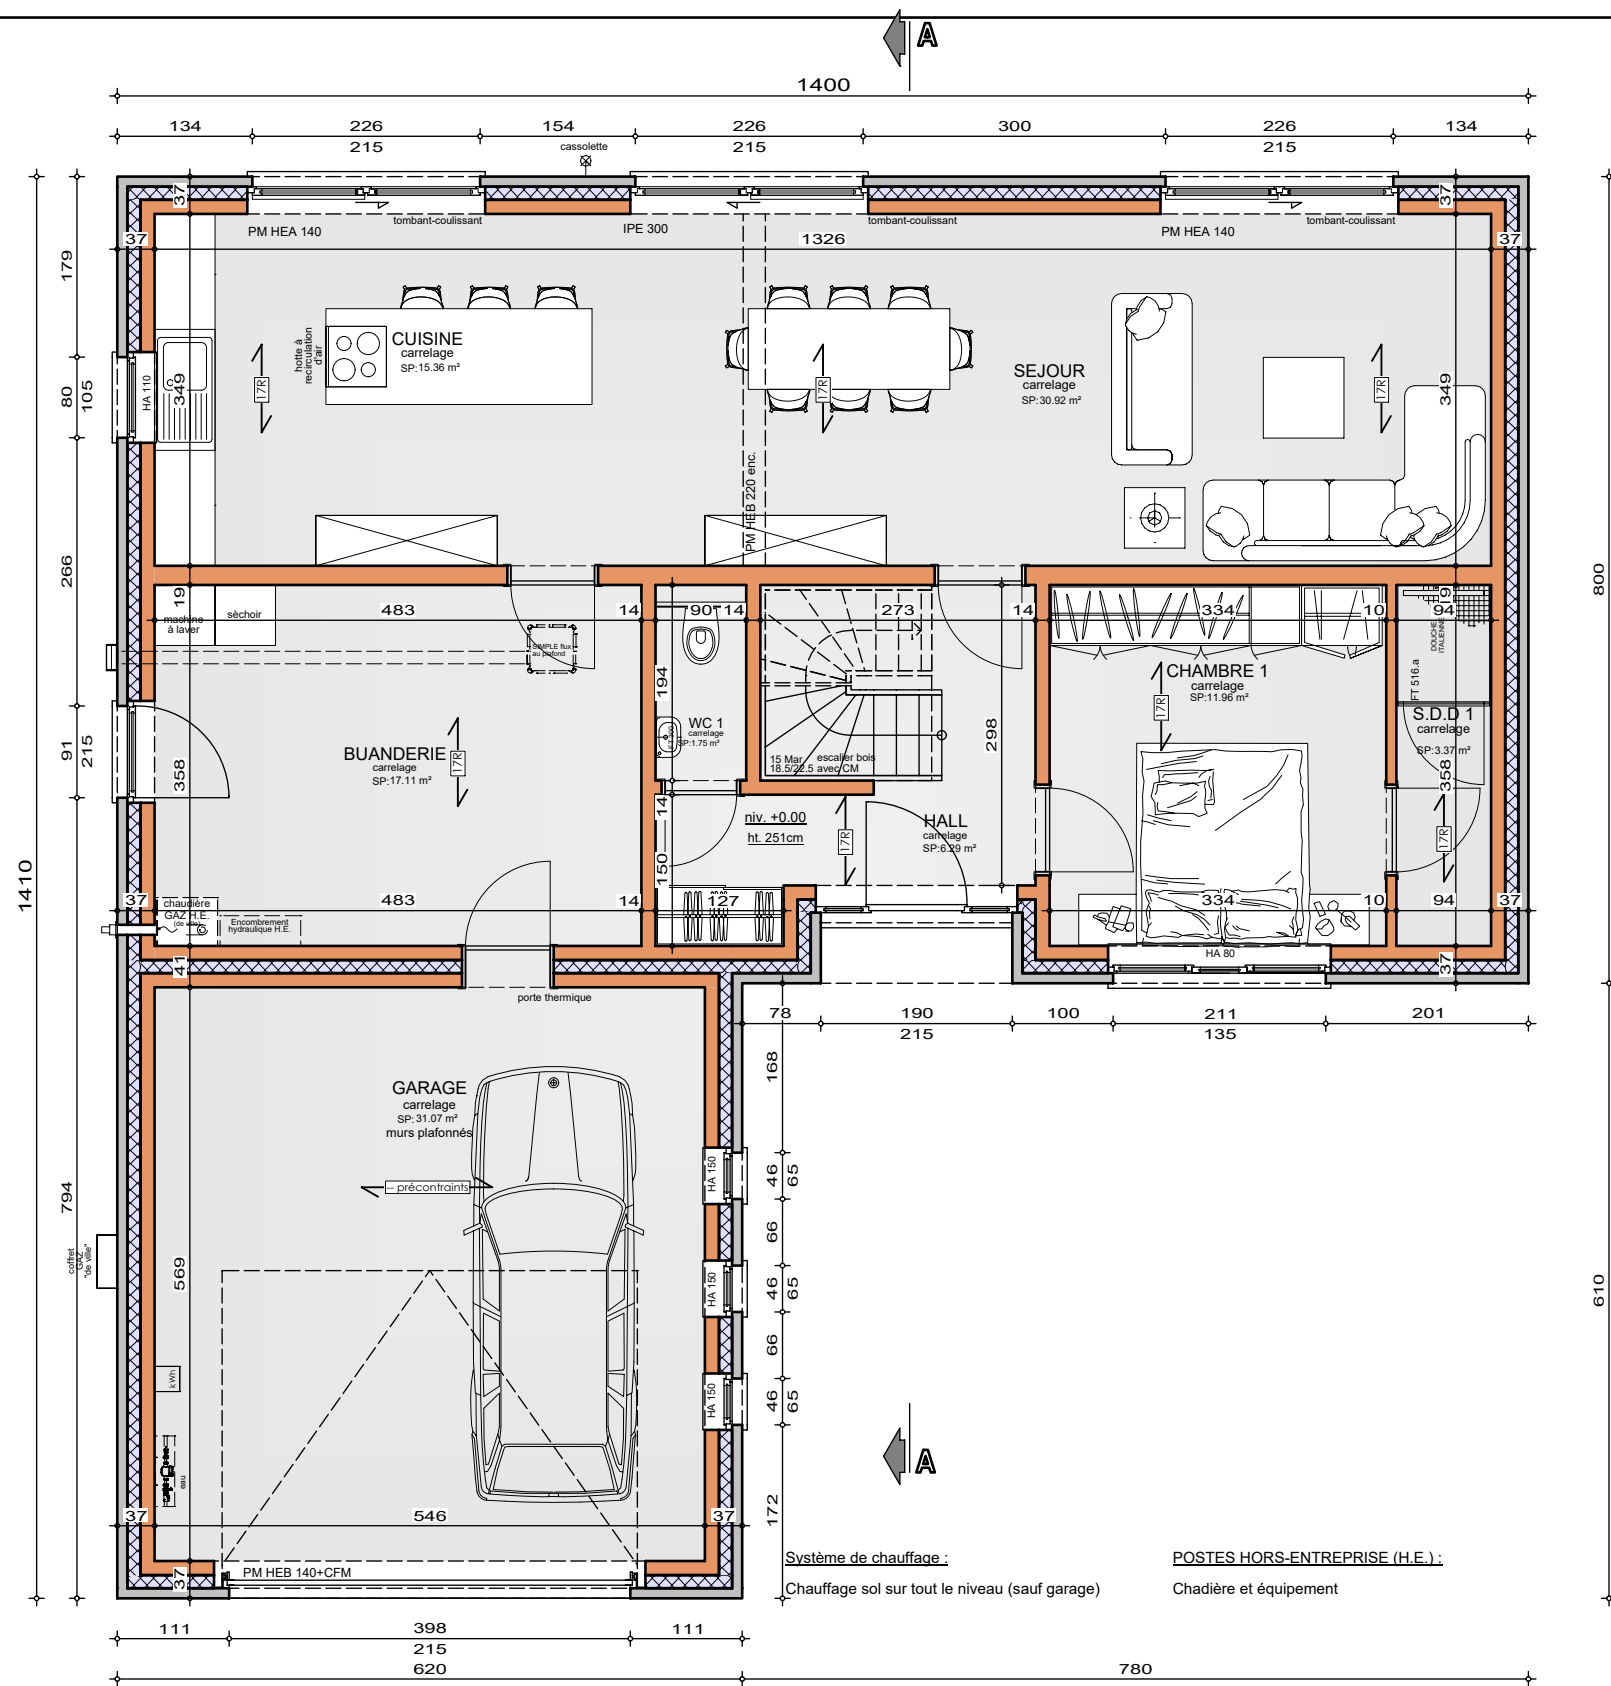

REZ-DE-CHAUSSEE


AP-260273-LEGGIO-VIMI-OLQU
Date : 08/06/2026
Echelle : 1/75



Le présent projet reste la propriété de la S.A. THOMAS & PIRON. Il est protégé par la législation en matière de création et ne peut en aucun cas faire l'objet d'une copie même partielle sans l'autorisation de l'auteur.

Mr LEGGIO GIOACCHINO

Projet de construction d'une habitation à GILLY

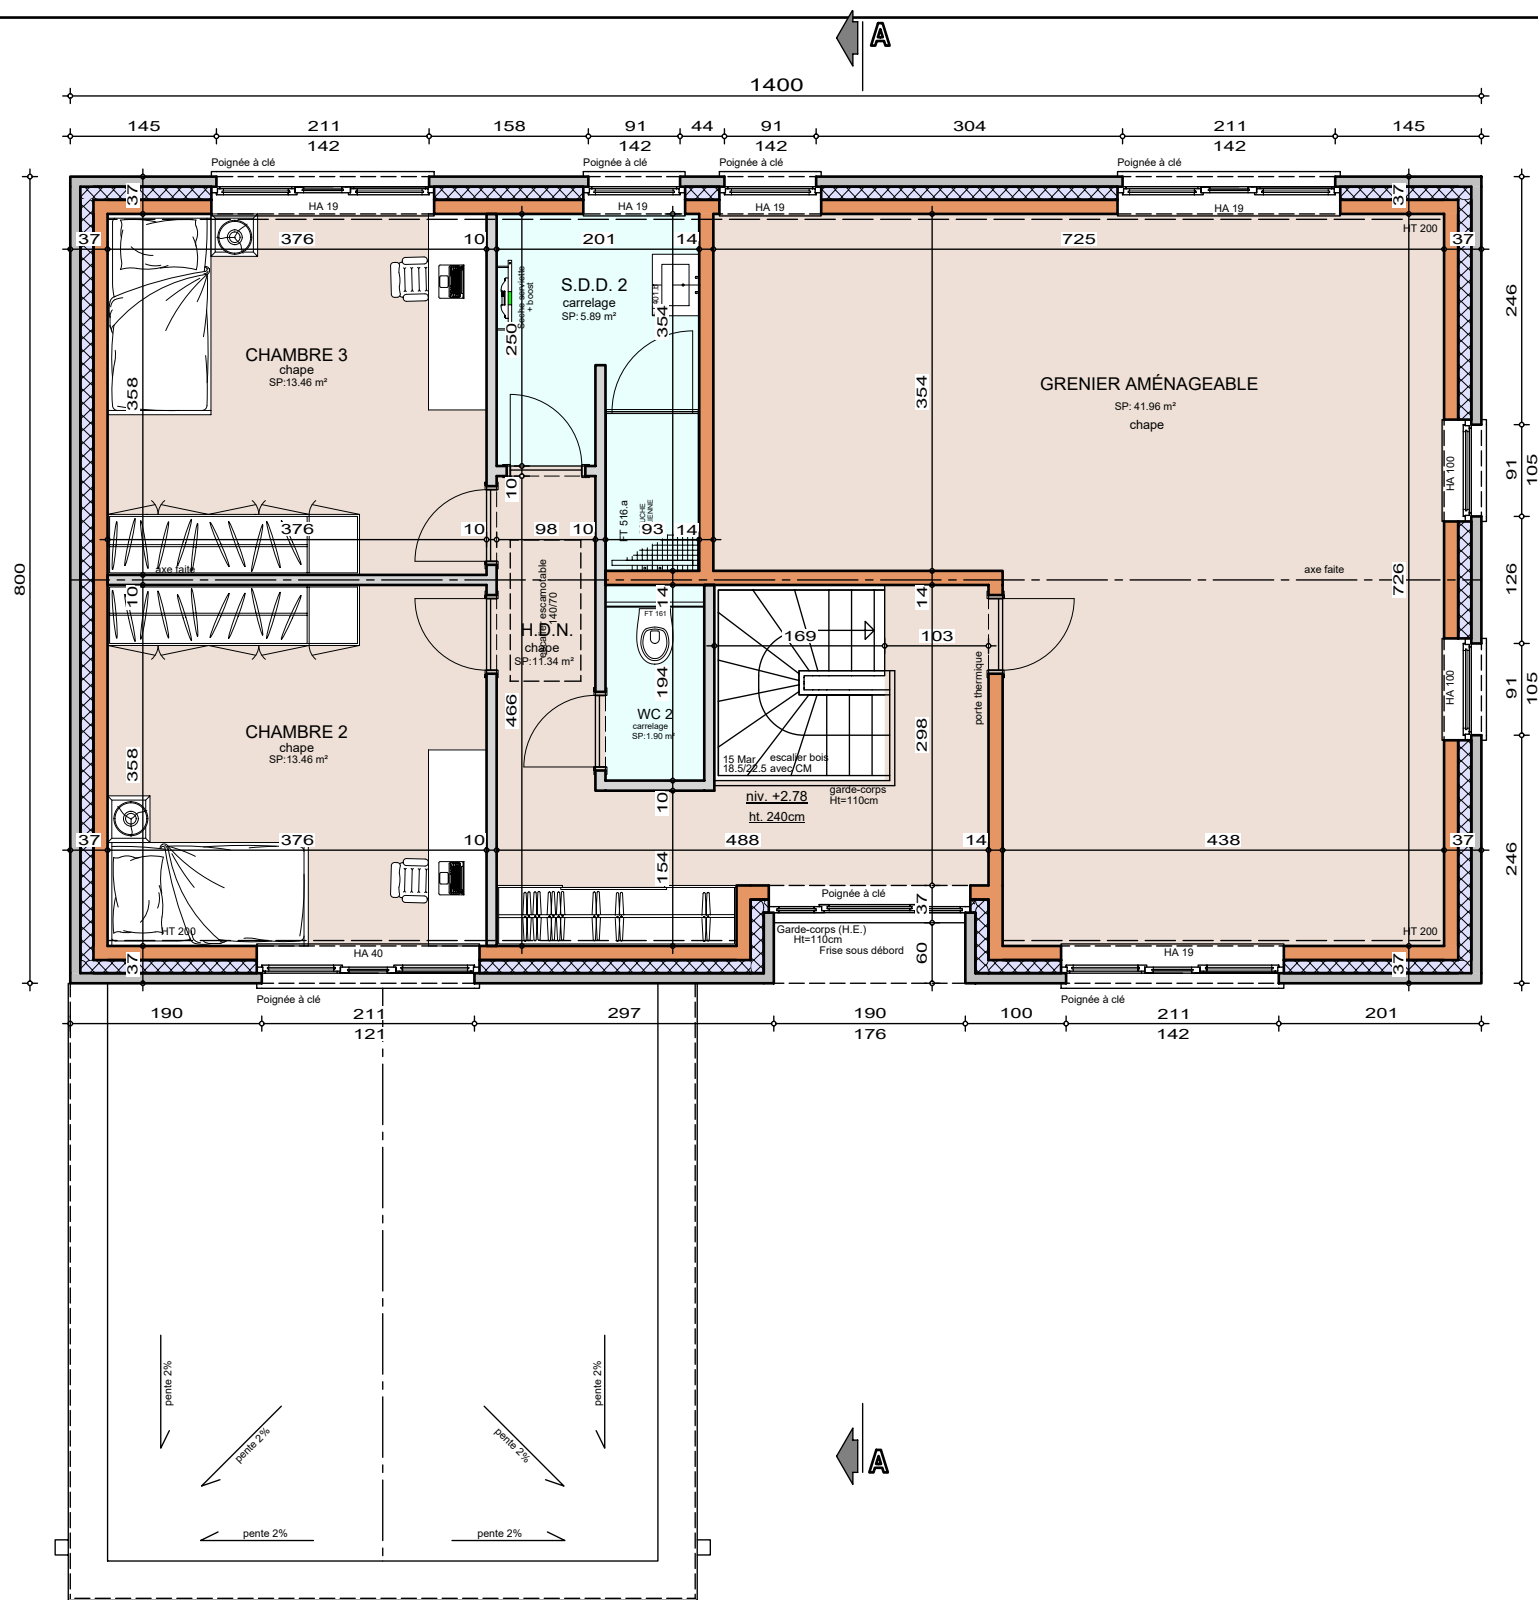


ETAGE

AP-260273-LEGGIO-VIMI-OLQU	
Date :	08/06/2026
Echelle :	1/75



Le présent projet reste la propriété de la S.A. THOMAS & PIRON. Il est protégé par la législation en matière de création et ne peut en aucun cas faire l'objet d'une copie même partielle sans l'autorisation de l'auteur.

Projet de construction d'une habitation à **GILLY**

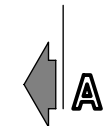

AP-260273-LEGGIO-VIMI-OLQU


Date :	08/06/2026
--------	------------

Echelle :	1/50
-----------	------

Le présent projet reste la propriété de la S.A. THOMAS & PHON. Il est protégé par la législation en matière de création et ne peut en aucun cas faire l'objet d'une copie même partielle sans l'autorisation de l'auteur.

Mr LEGGIO GIOACCHINO

Projet de construction d'une habitation à GILLY

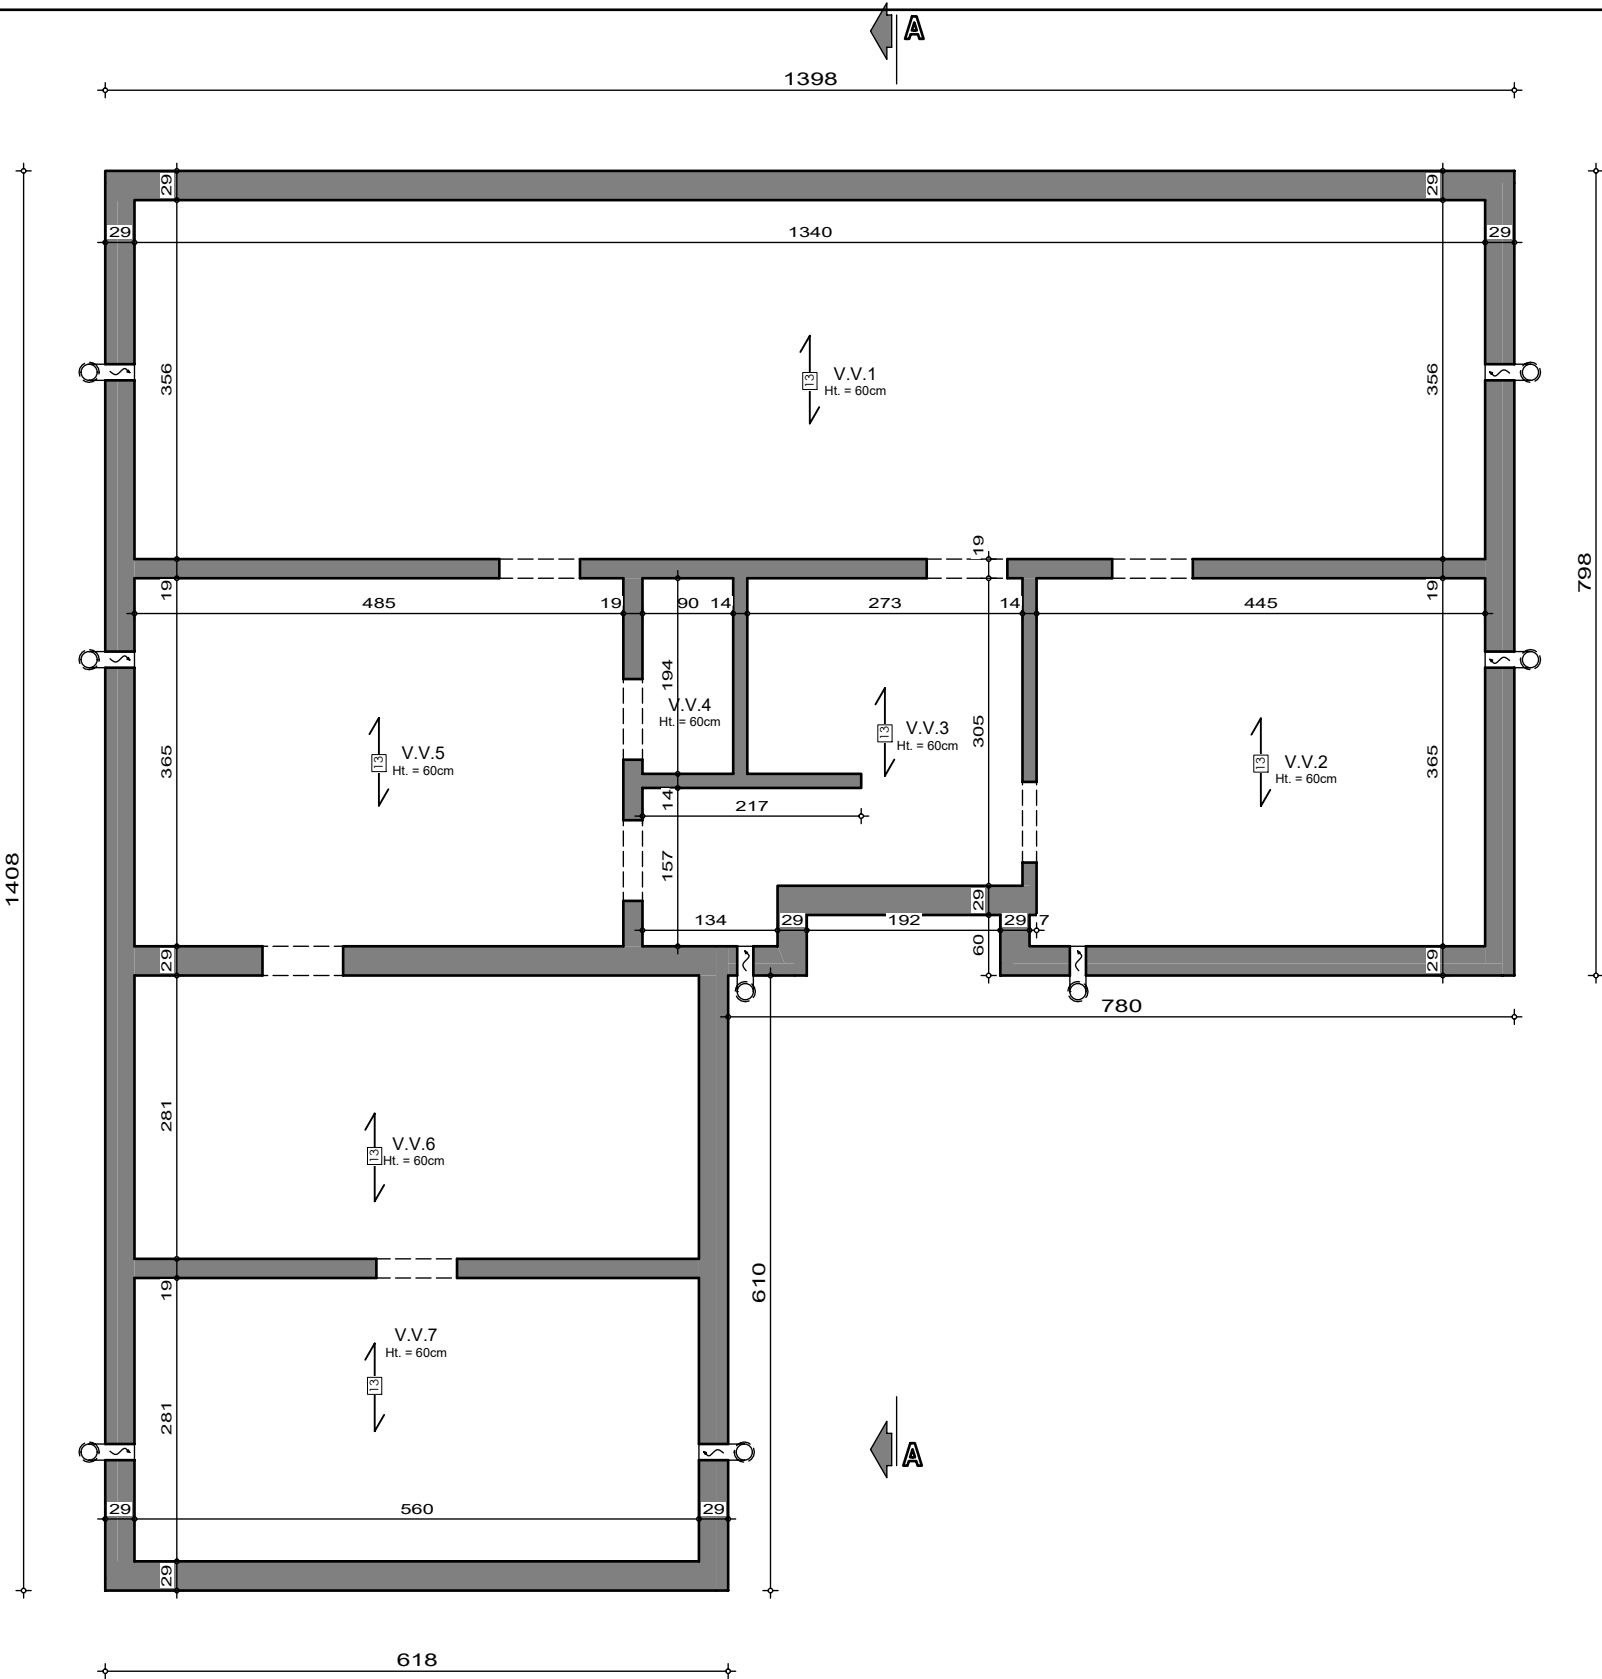

SOUS-SOL

AP-260273-LEGGIO-VIMI-OLQU


Date : 08/06/2026

Echelle : 1/75



Mr LEGGIO GIOACCHINO

Projet de construction d'une habitation à GILLY

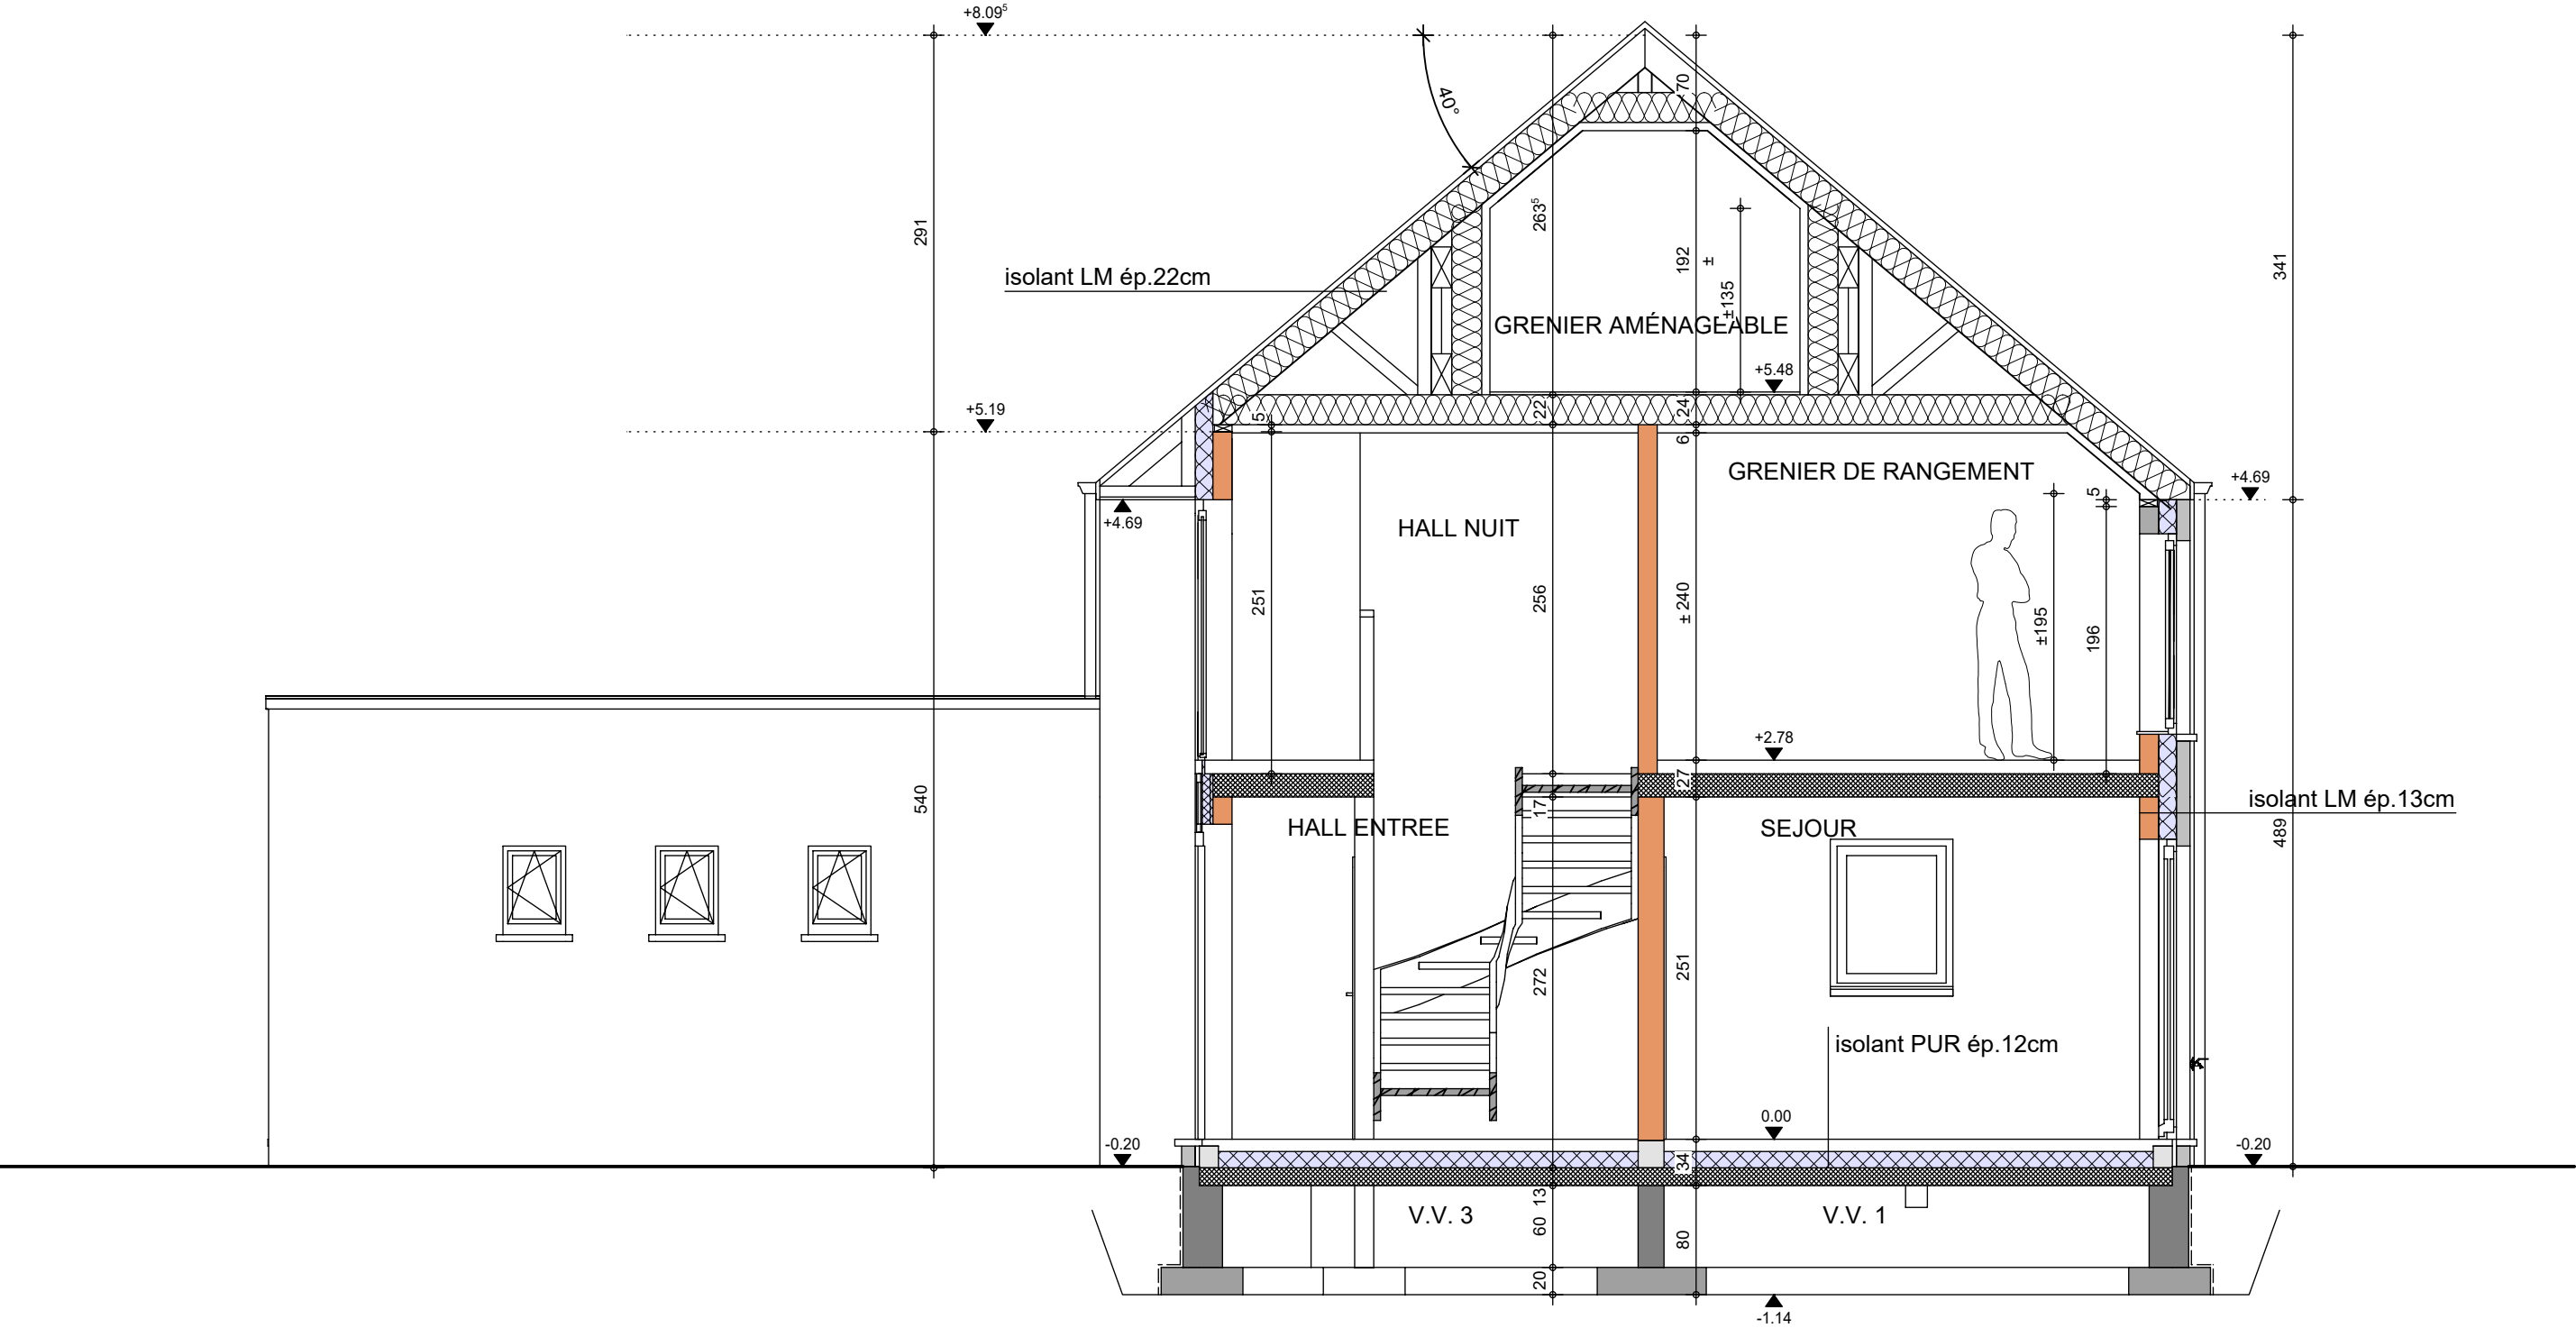

COUPE AA

AP-260273-LEGGIO-VIMI-OLQU

Date : 08/06/2026

Echelle : 1/50



Le présent projet reste la propriété de la S.A. THOMAS & PIRON. Il est protégé par la législation en matière de création et ne peut en aucun cas faire l'objet d'une copie même partielle sans l'autorisation de l'auteur.

Mr LEGGIO GIOACCHINO

Projet de construction d'une habitation à GILLY



Image à titre d'illustration, non contractuelle.



FACADE AVANT

AP-260273-LEGGIO-VIMI-OLQU	
Date :	08/06/2026
Echelle :	

Le présent projet reste la propriété de la S.A. THOMAS & PIRON . Il est protégé par la législation en matière de création et ne peut en aucun cas faire l'objet d'une copie même partielle sans l'autorisation de l'auteur .

Mr LEGGIO GIOACCHINO

Projet de construction d'une habitation à GILLY



Image à titre d'illustration, non contractuelle.



FACADE ARRIERE

AP-260273-LEGGIO-VIMI-OLQU	
Date :	08/06/2026
Echelle :	

Le présent projet reste la propriété de la S.A. THOMAS & PIRON . Il est protégé par la législation en matière de création et ne peut en aucun cas faire l'objet d'une copie même partielle sans l'autorisation de l'auteur .

Mr LEGGIO GIOACCHINO

Projet de construction d'une habitation à GILLY



Image à titre d'illustration, non contractuelle.



FACADE DROITE

AP-260273-LEGGIO-VIMI-OLQU	
Date :	08/06/2026
Echelle :	

Le présent projet reste la propriété de la S.A. THOMAS & PIRON . Il est protégé par la législation en matière de création et ne peut en aucun cas faire l'objet d'une copie même partielle sans l'autorisation de l'auteur .

Mr LEGGIO GIOACCHINO

Projet de construction d'une habitation à GILLY



Image à titre d'illustration, non contractuelle.



FACADE GAUCHE

AP-260273-LEGGIO-VIMI-OLQU	
Date :	08/06/2026
Echelle :	

Le présent projet reste la propriété de la S.A. THOMAS & PIRON . Il est protégé par la législation en matière de création et ne peut en aucun cas faire l'objet d'une copie même partielle sans l'autorisation de l'auteur .