






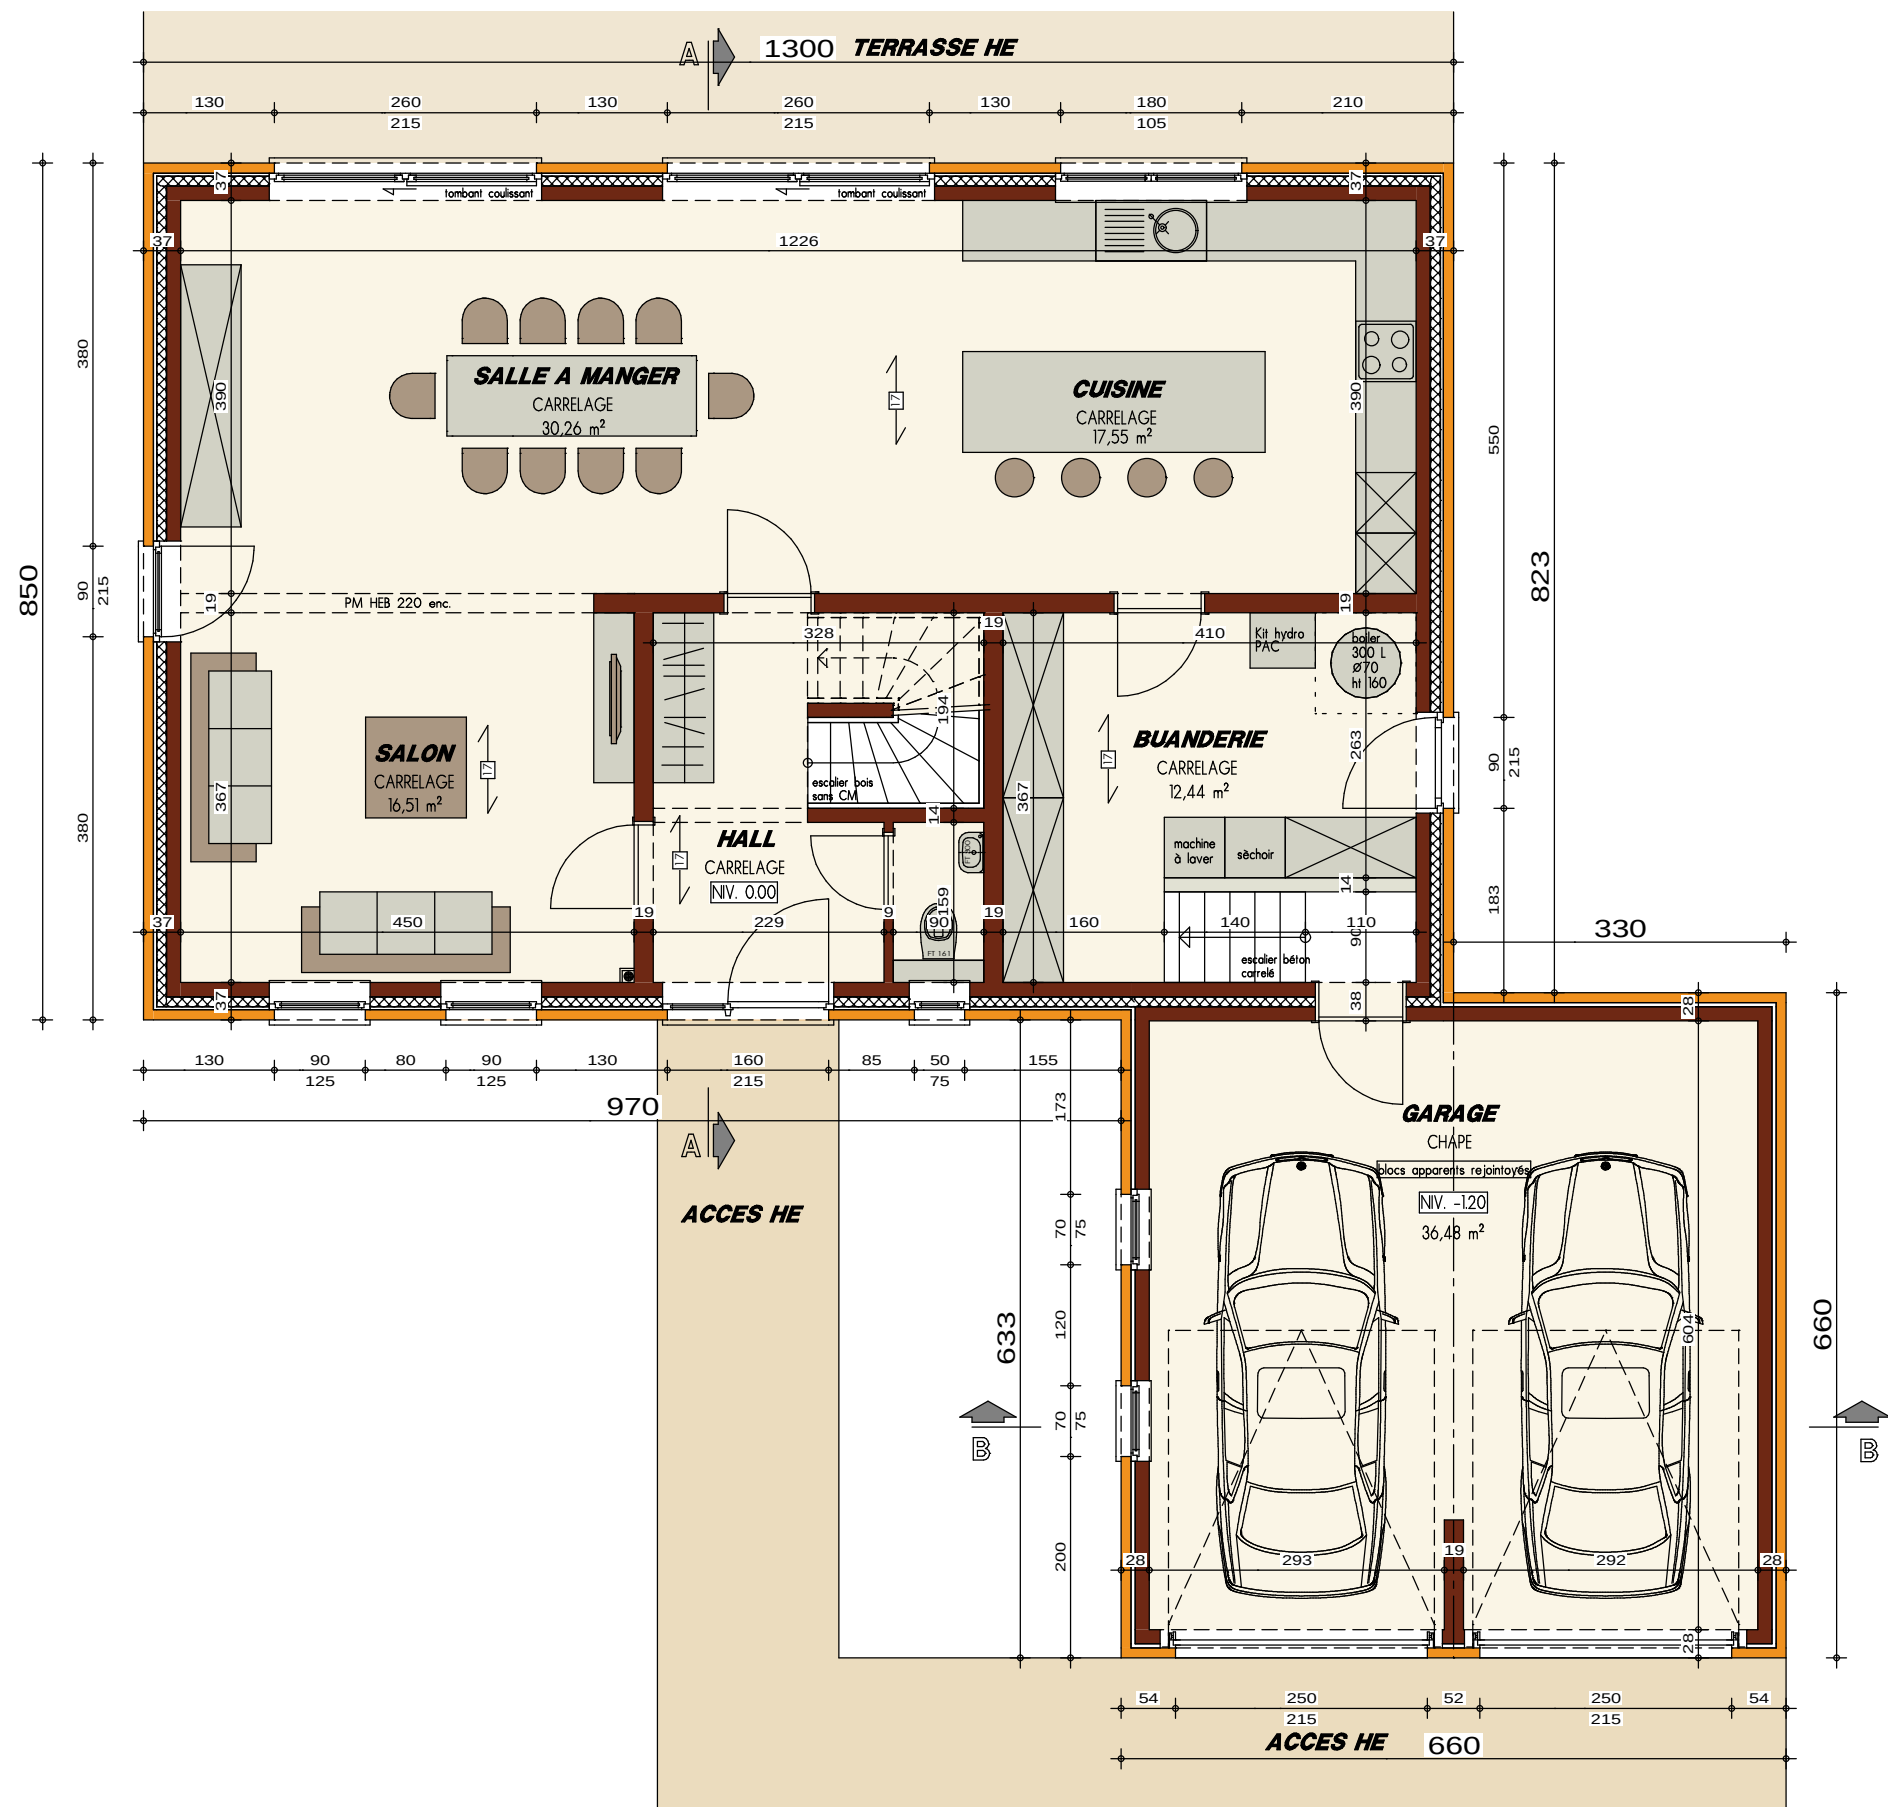


PLAN REZ-DE-CHAUSSEE

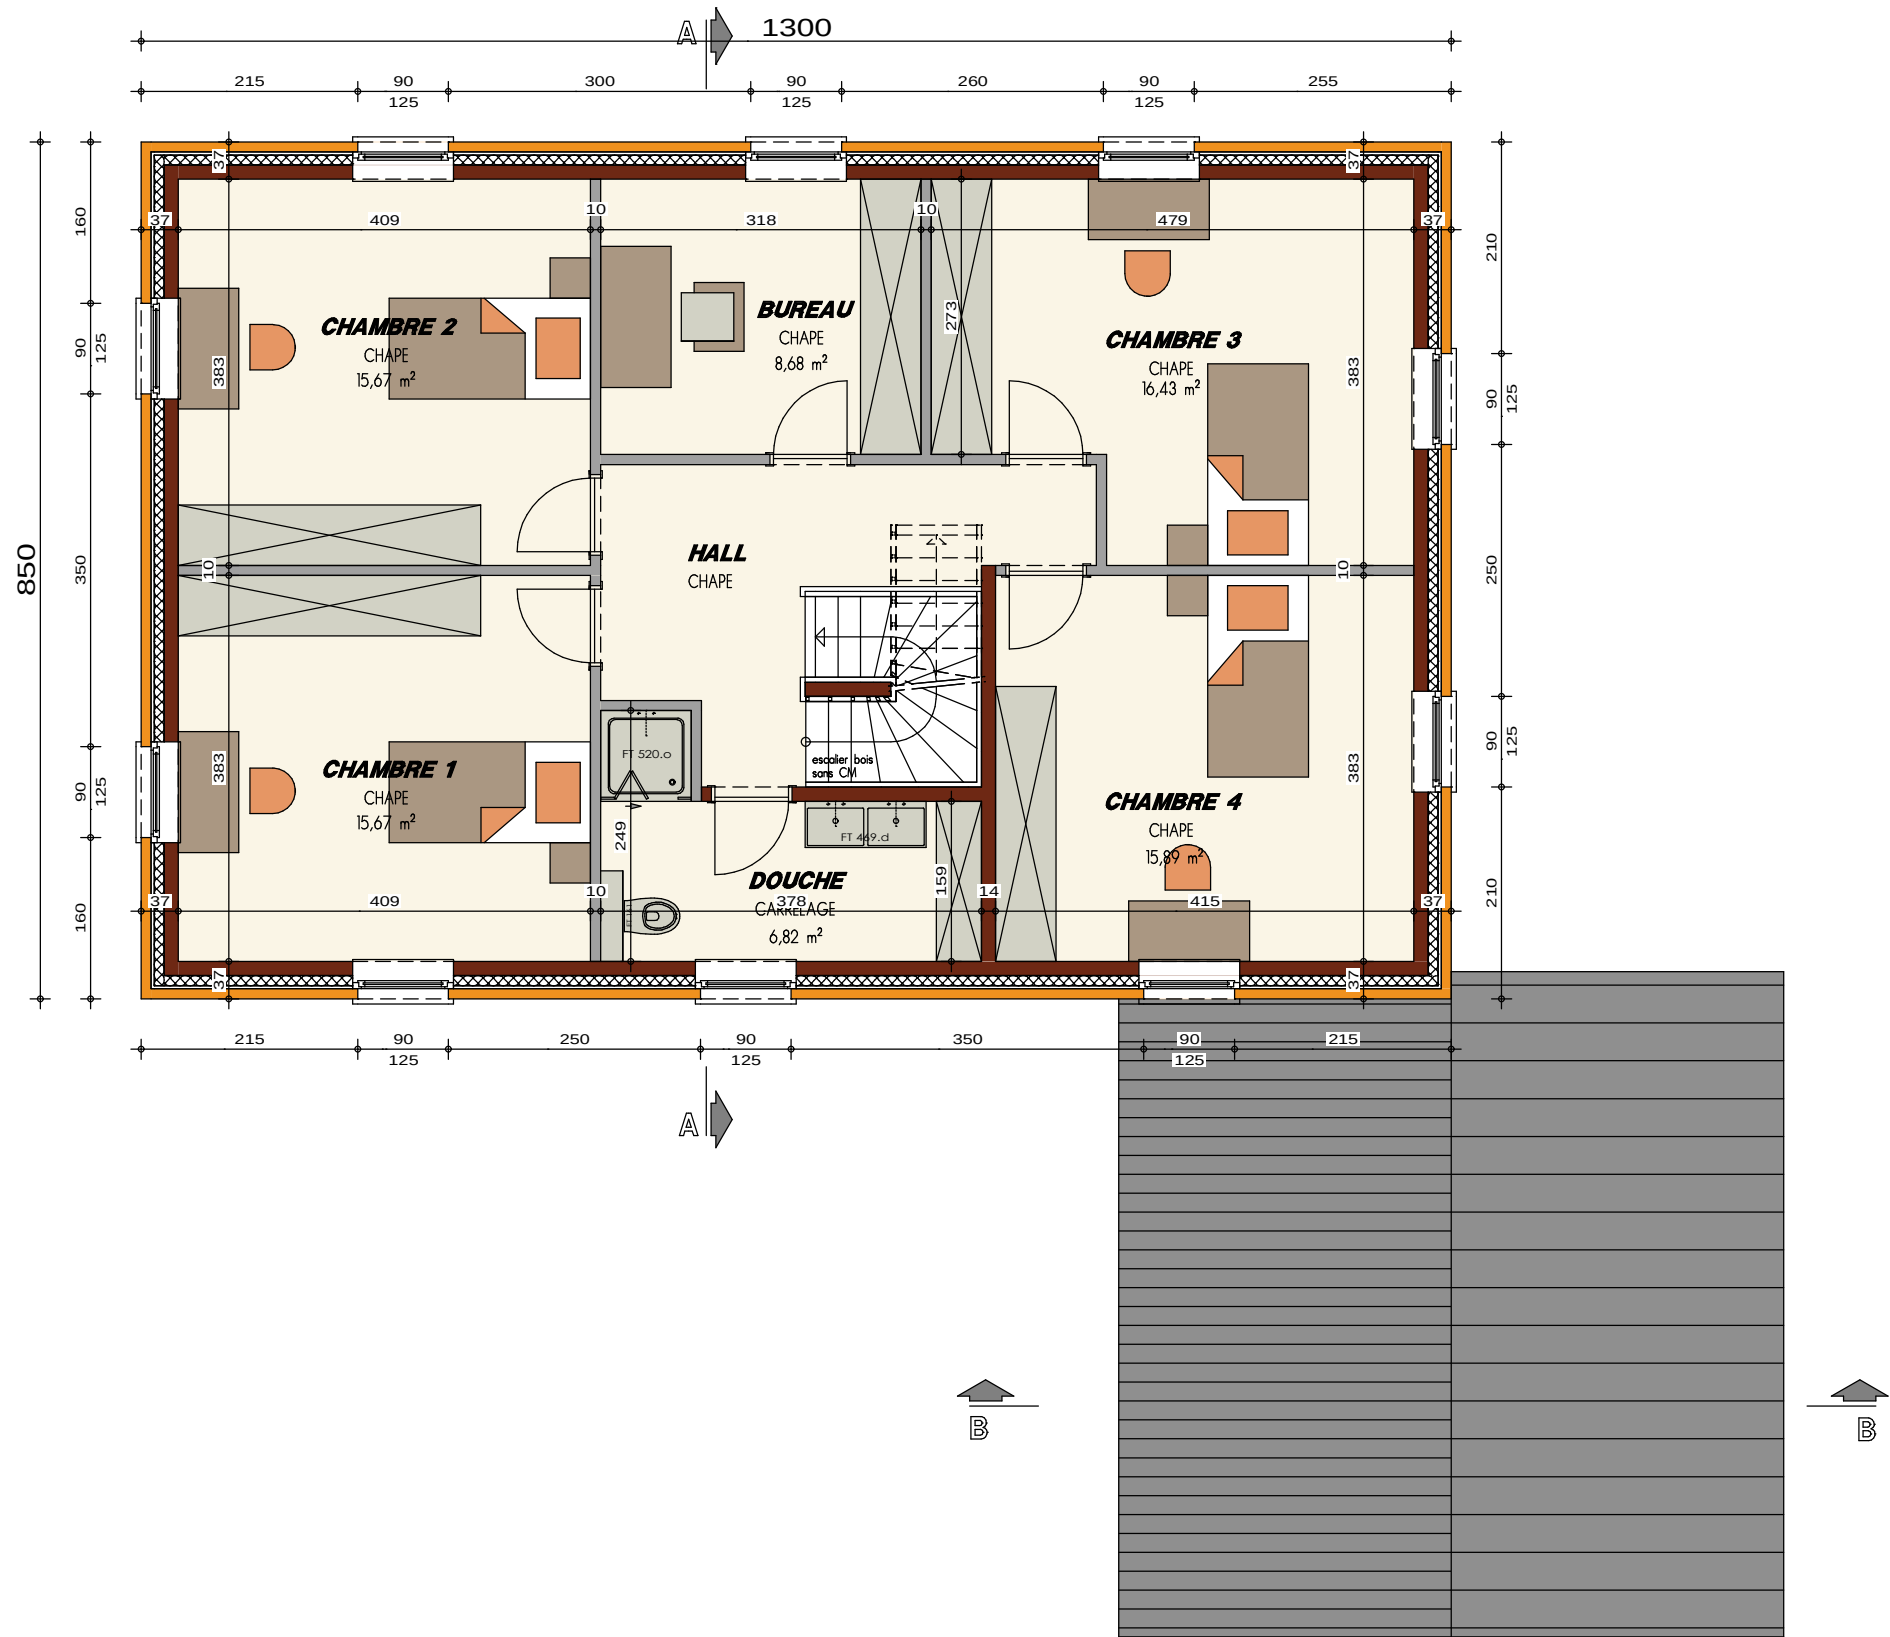

PLAN ETAGE

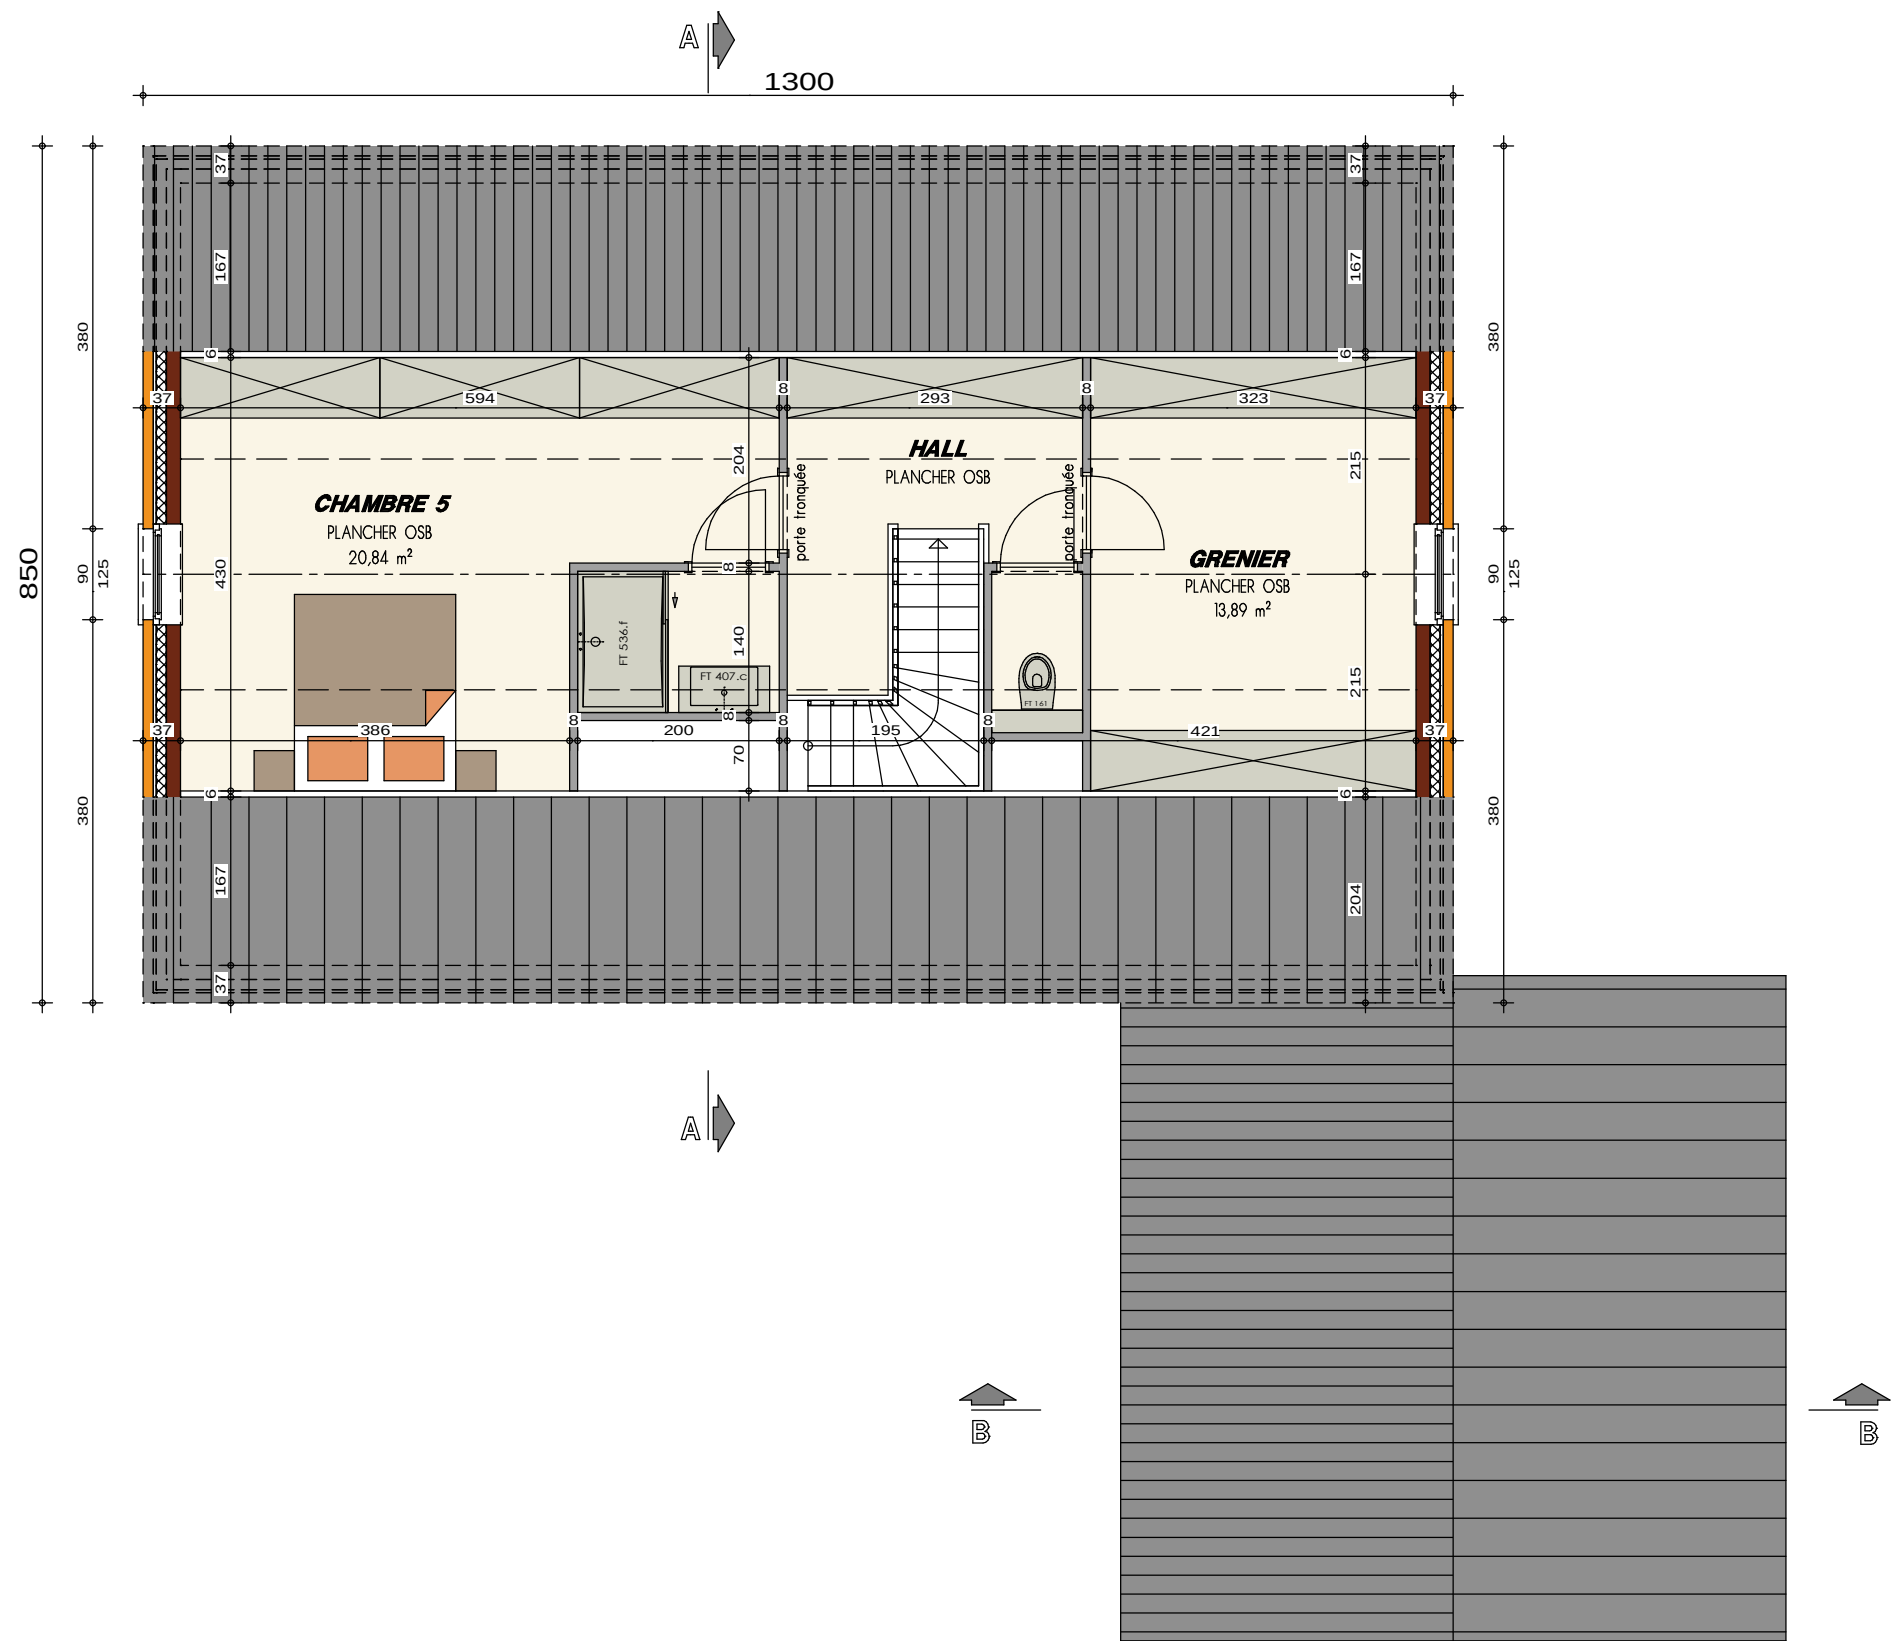


PLAN COMBLES

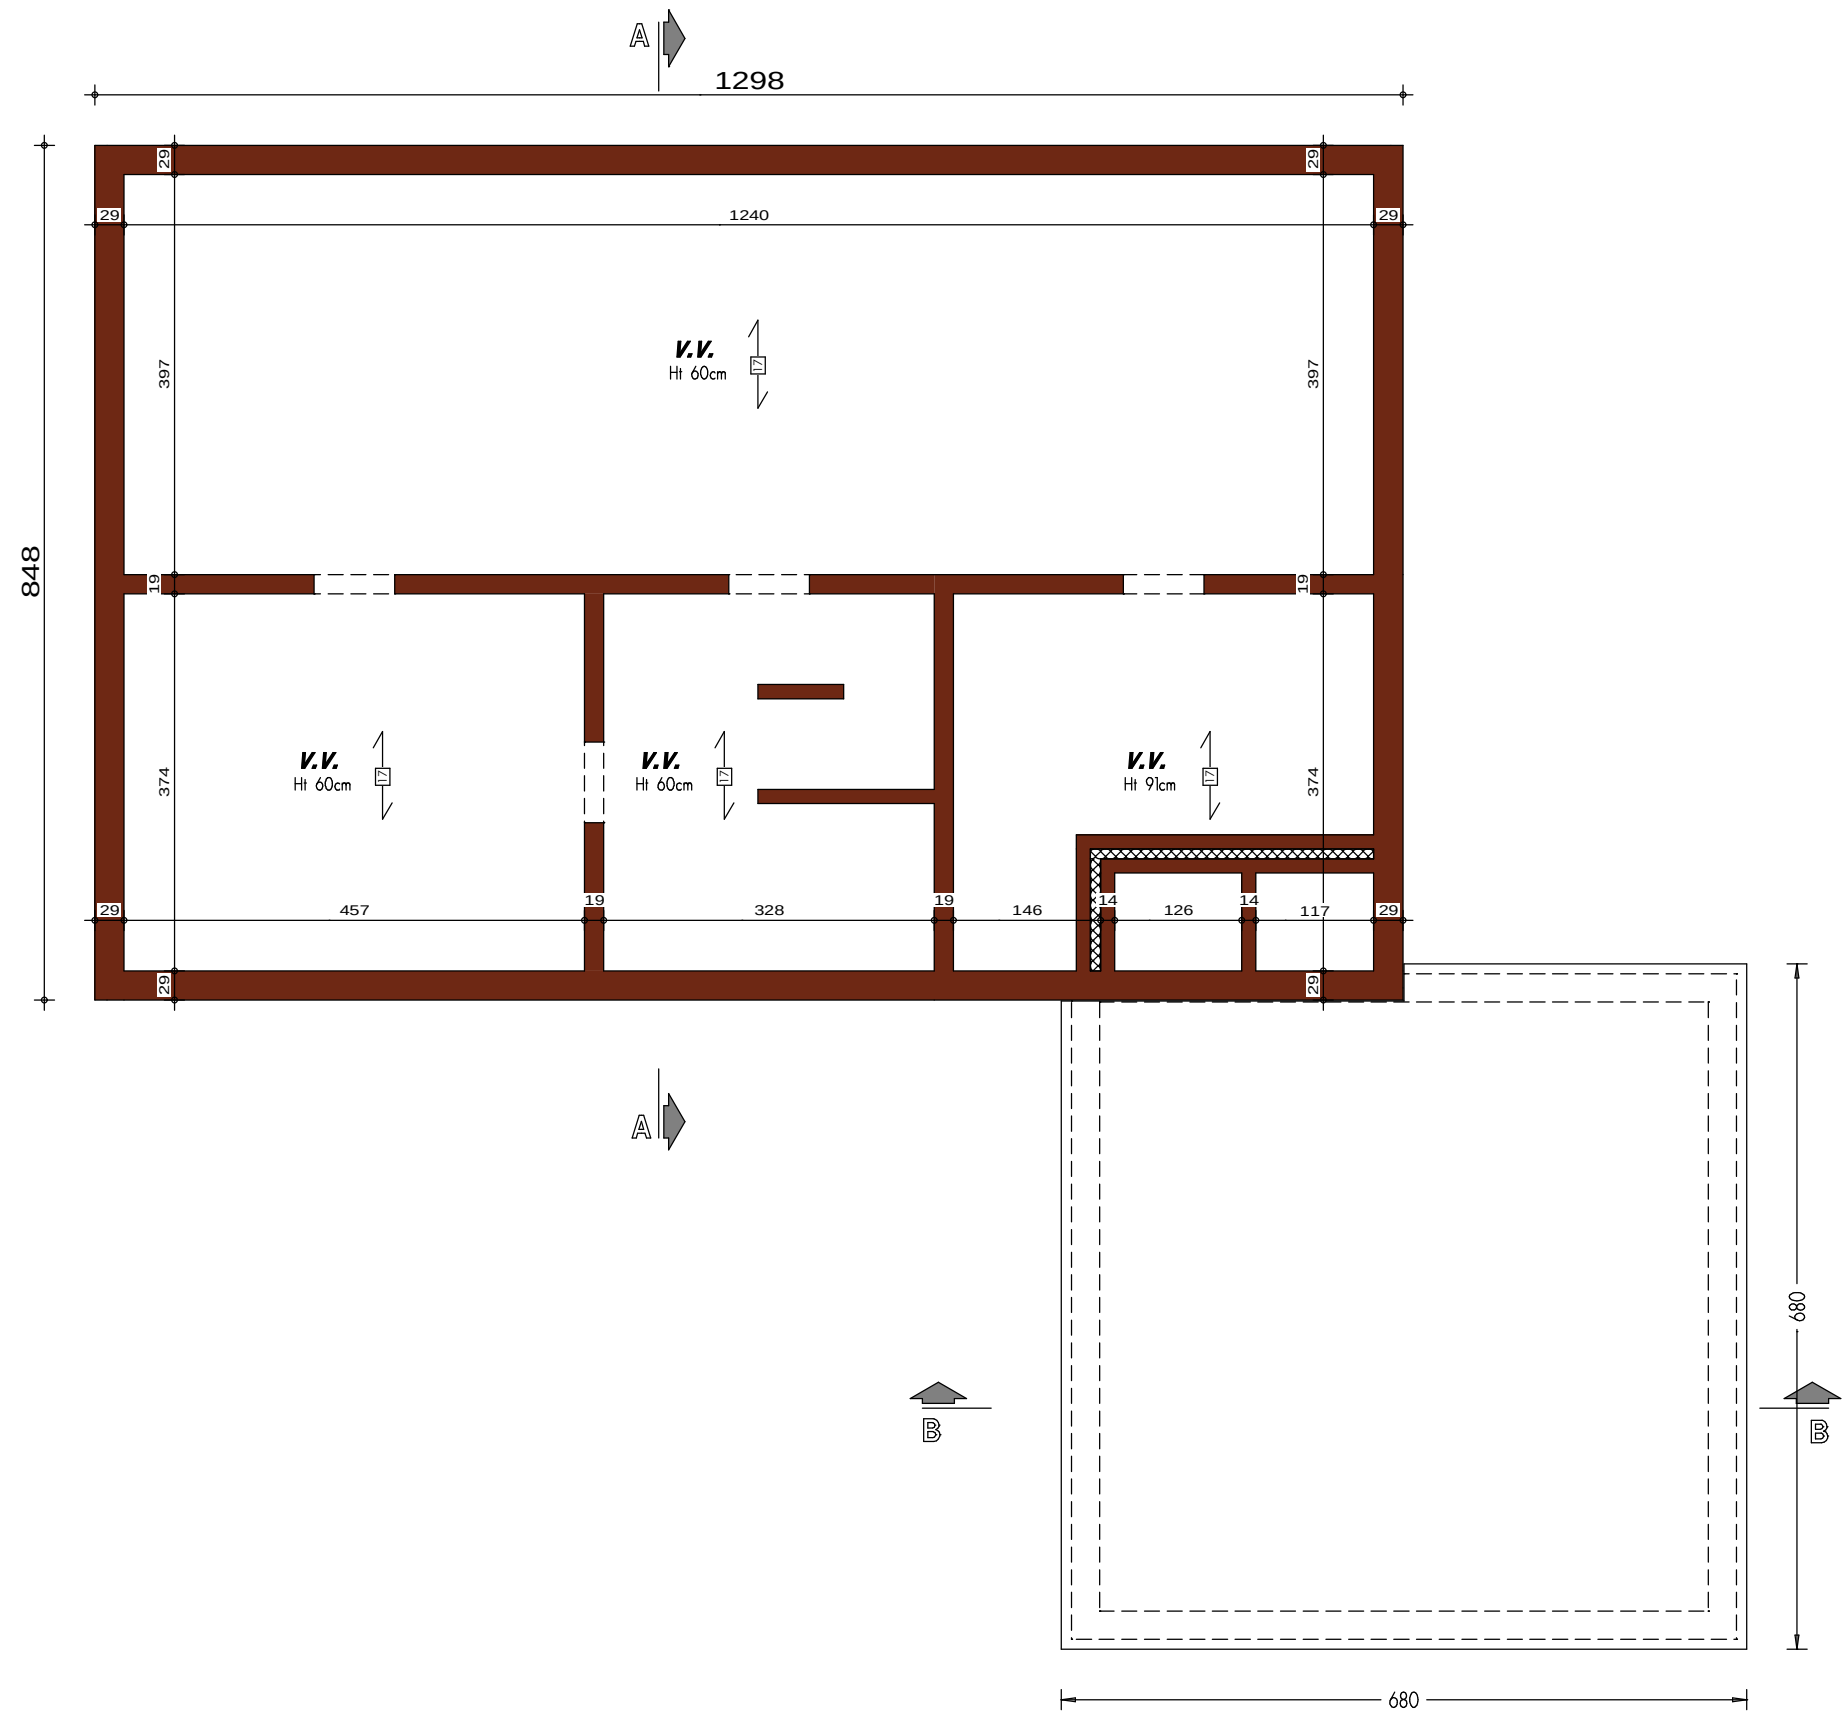

PLAN SOUS-SOL

AVANT-PROJET de M. & Mme LEGRAND

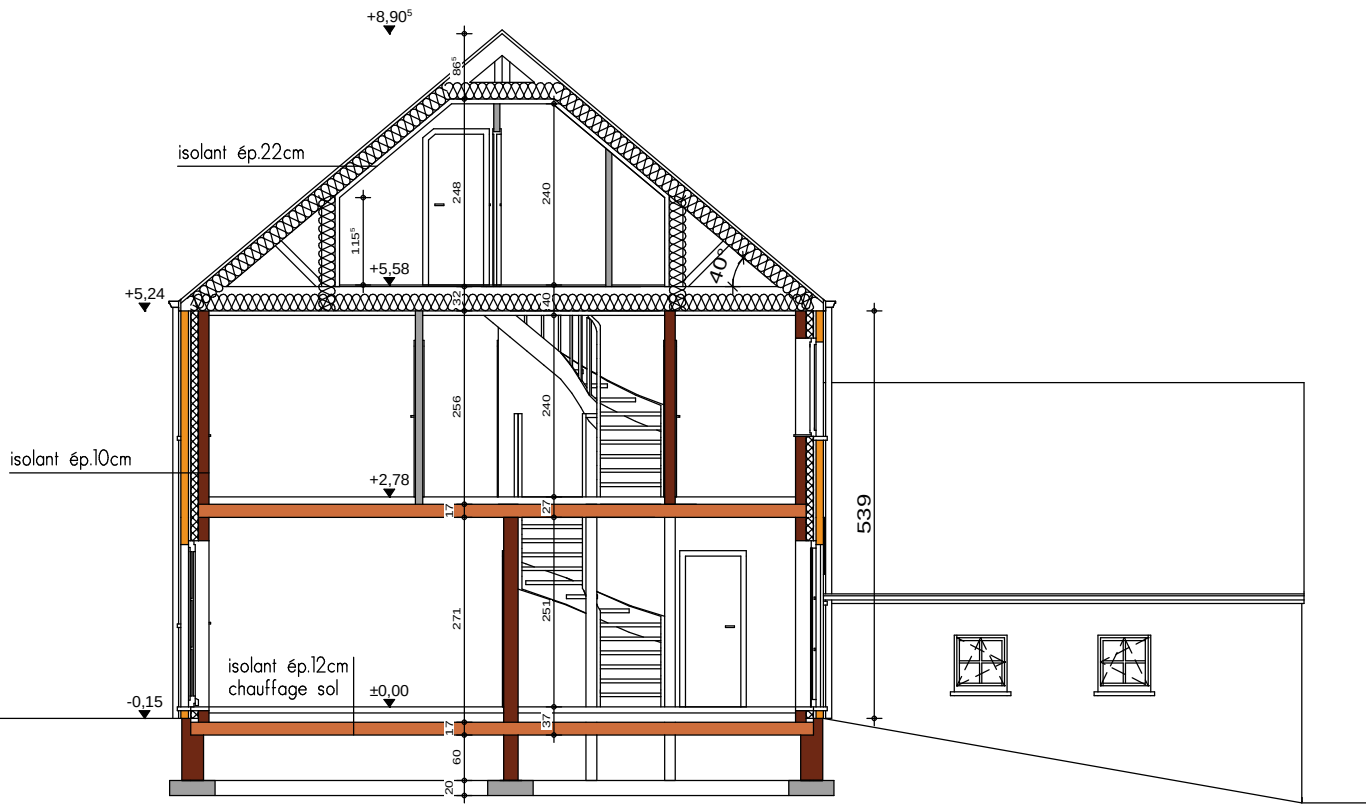

COUPE AA



COUPE BB








FACADE AVANT



PIGNON DROIT



FACADE ARRIERE

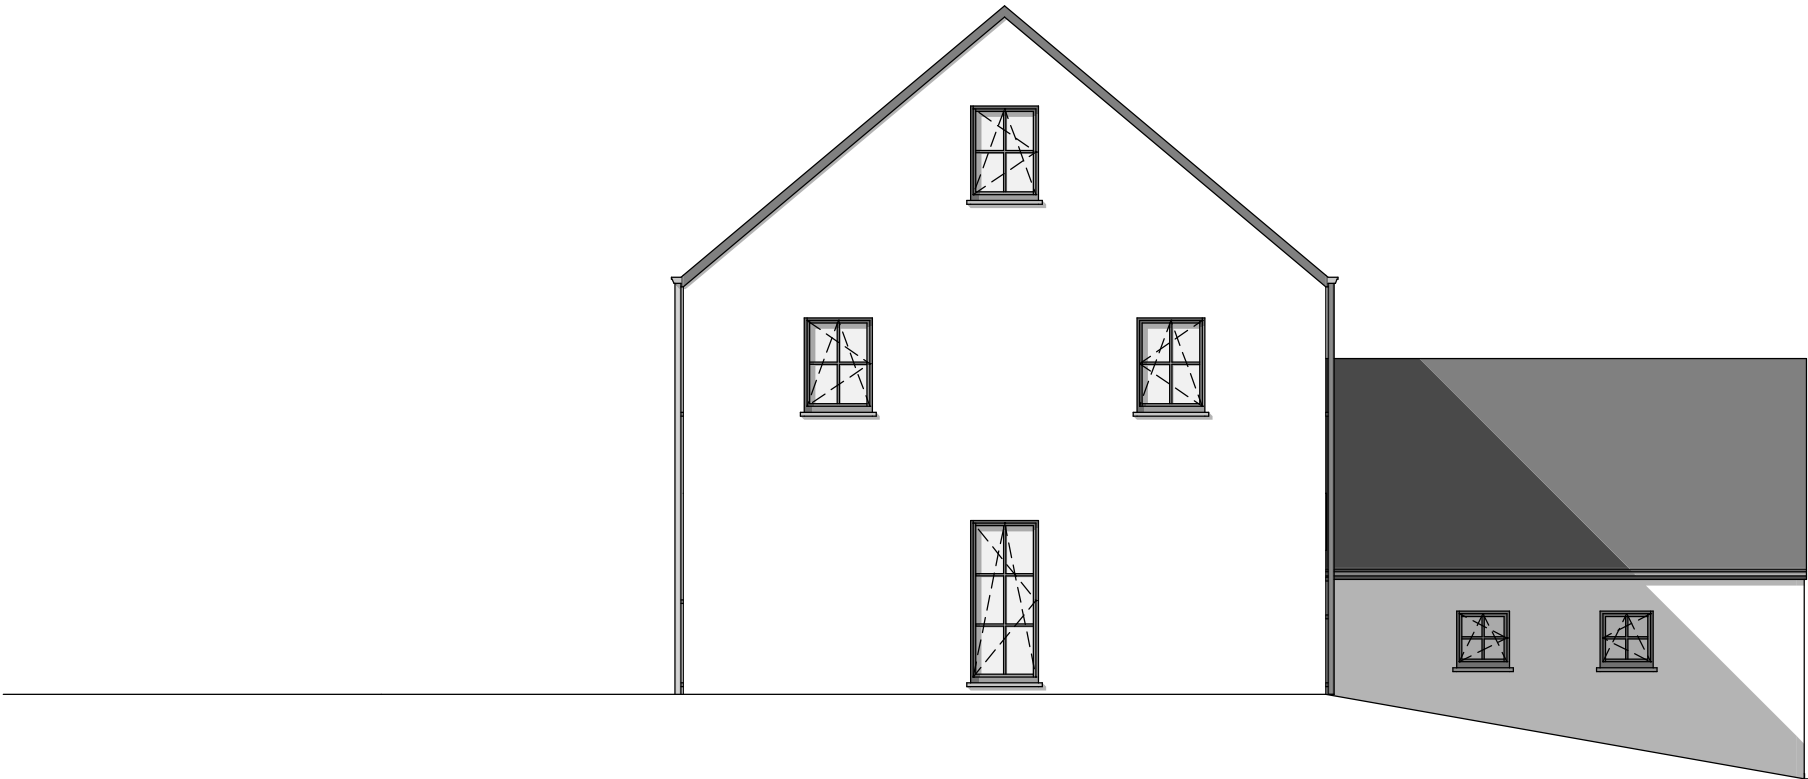

PIGNON GAUCHE