


AVANT-PROJET de Monsieur Charles-Philippe LENAERTS

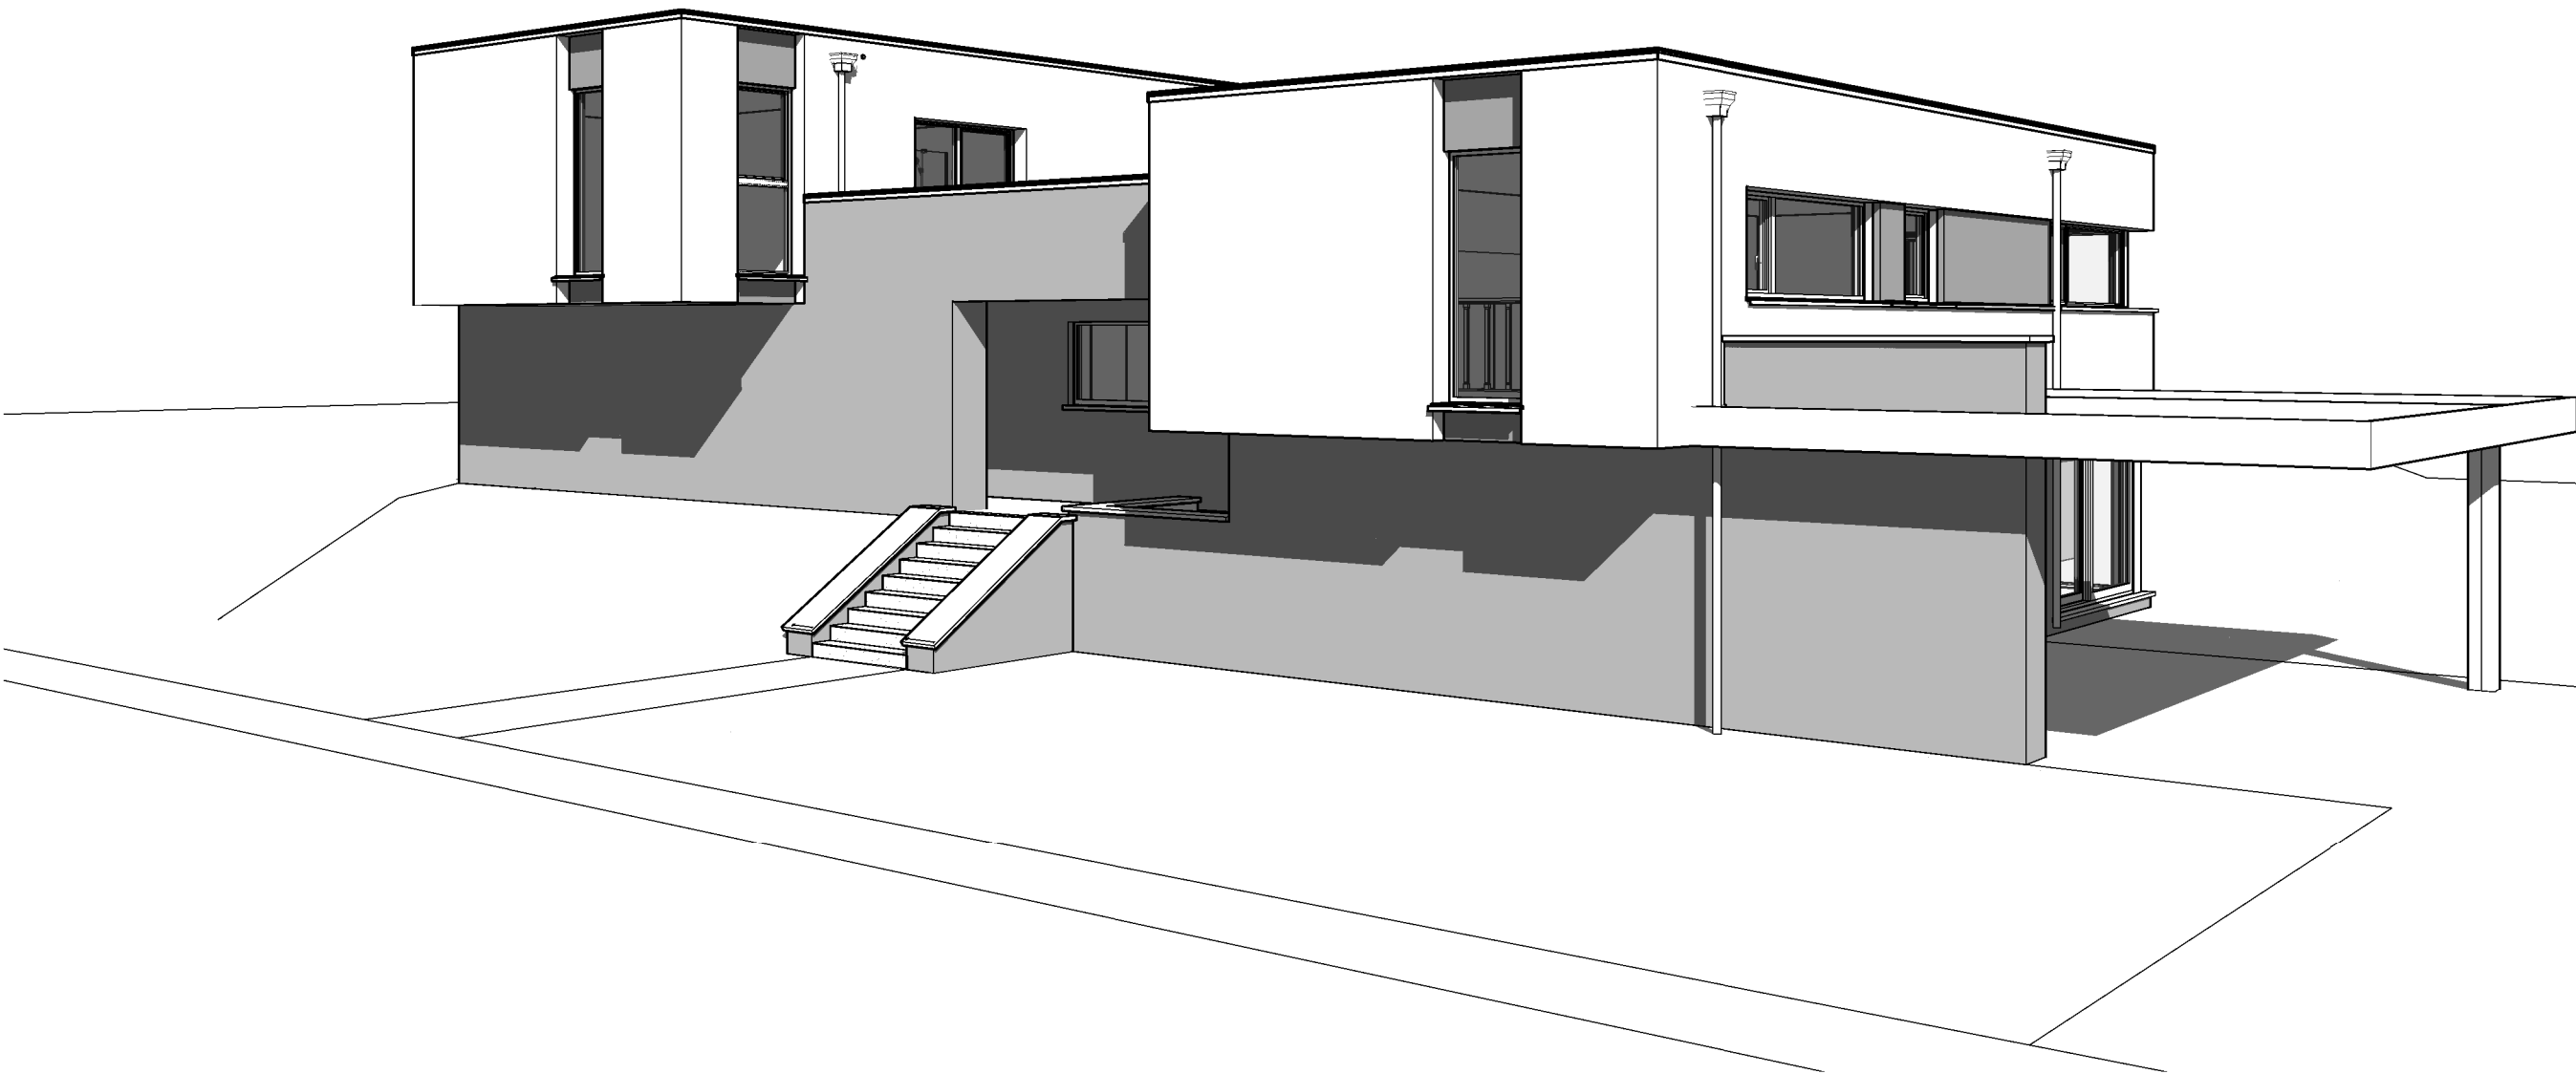

AP-220088-01- LENAERTS/LCP-GOJ		
Date :	22/08/2022	Echelle :

Le présent projet reste la propriété de la S.A. THOMAS & PIRON. Il est protégé par la législation en matière de création et ne peut en aucun cas faire l'objet d'une copie même partielle sans l'autorisation de l'auteur.



AVANT-PROJET de Monsieur Charles-Philippe LENAERTS



AP-220088-01- LENAERTS/LCP-GOJ		
Date :	22/08/2022	Echelle :

Le présent projet reste la propriété de la S.A. THOMAS & PIRON. Il est protégé par la législation en matière de création et ne peut en aucun cas faire l'objet d'une copie même partielle sans l'autorisation de l'auteur.


AVANT-PROJET de Monsieur Charles-Philippe LENAERTS

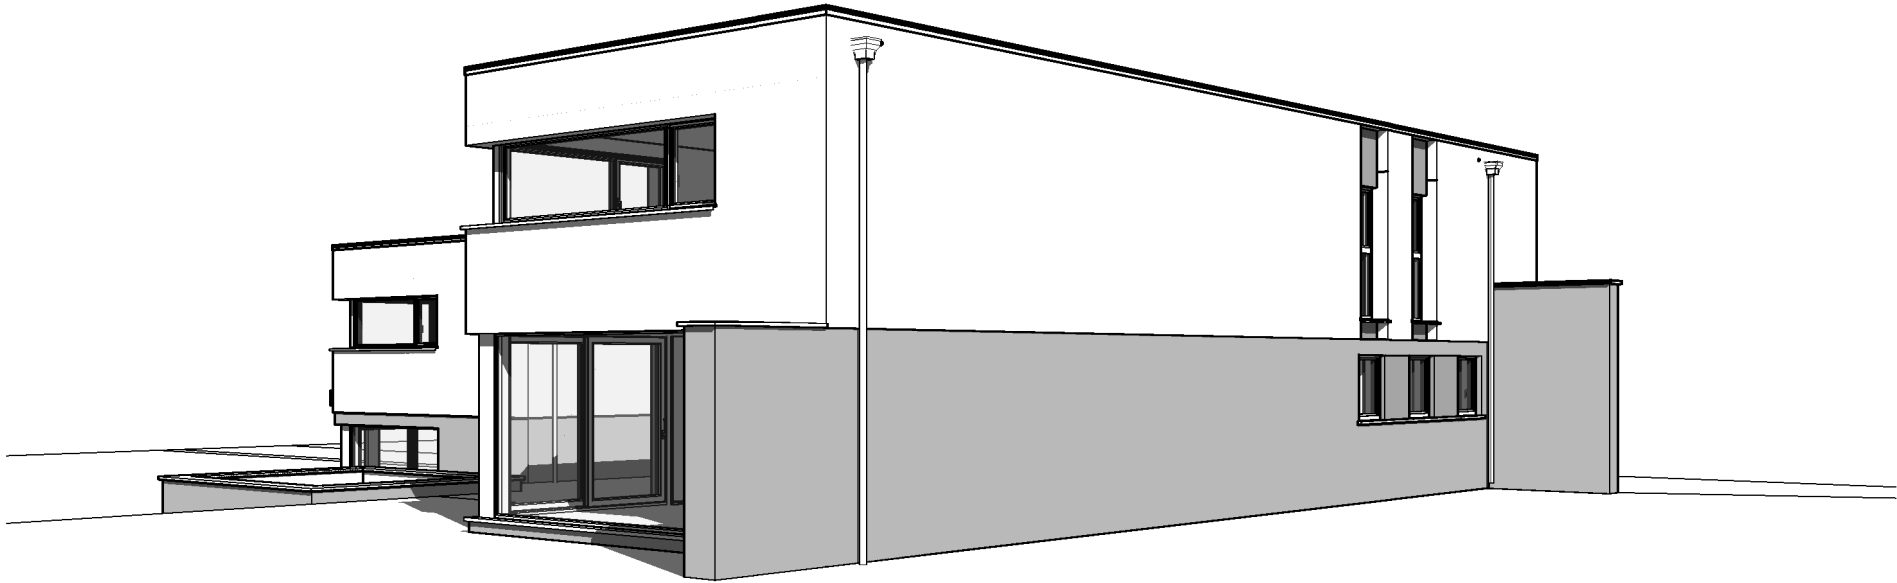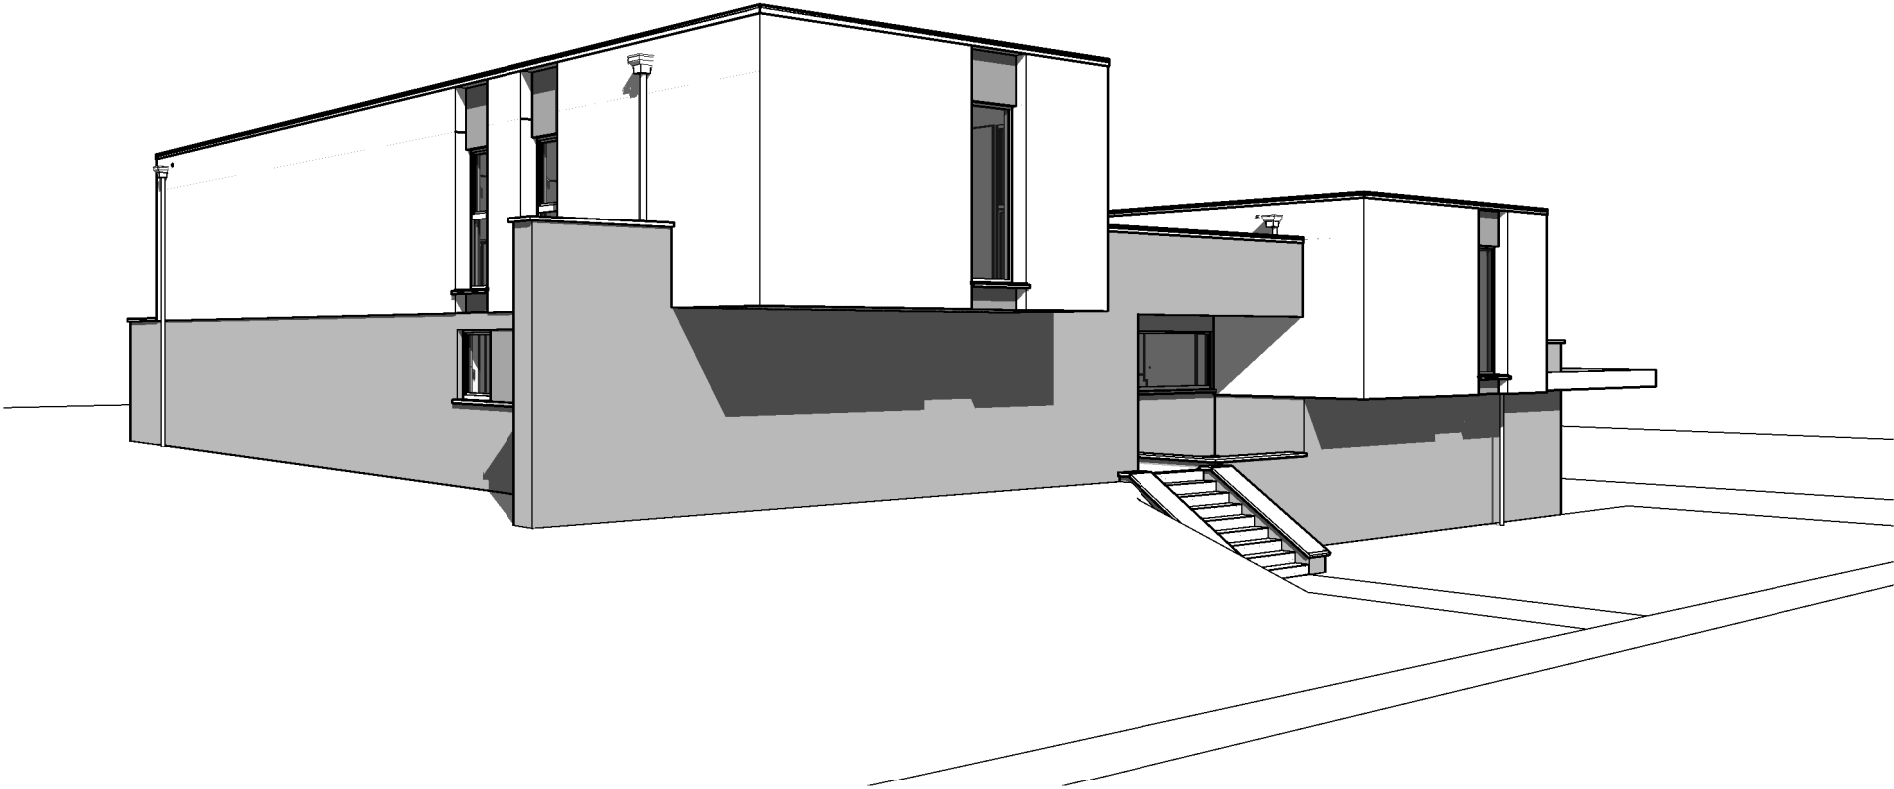

AP-220088-01- LENAERTS/LCP-GOJ		
Date :	22/08/2022	Echelle :


Le présent projet reste la propriété de la S.A. THOMAS & PIRON. Il est protégé par la législation en matière de création et ne peut en aucun cas faire l'objet d'une copie même partielle sans l'autorisation de l'auteur.

AVANT-PROJET de Monsieur Charles-Philippe LENAERTS

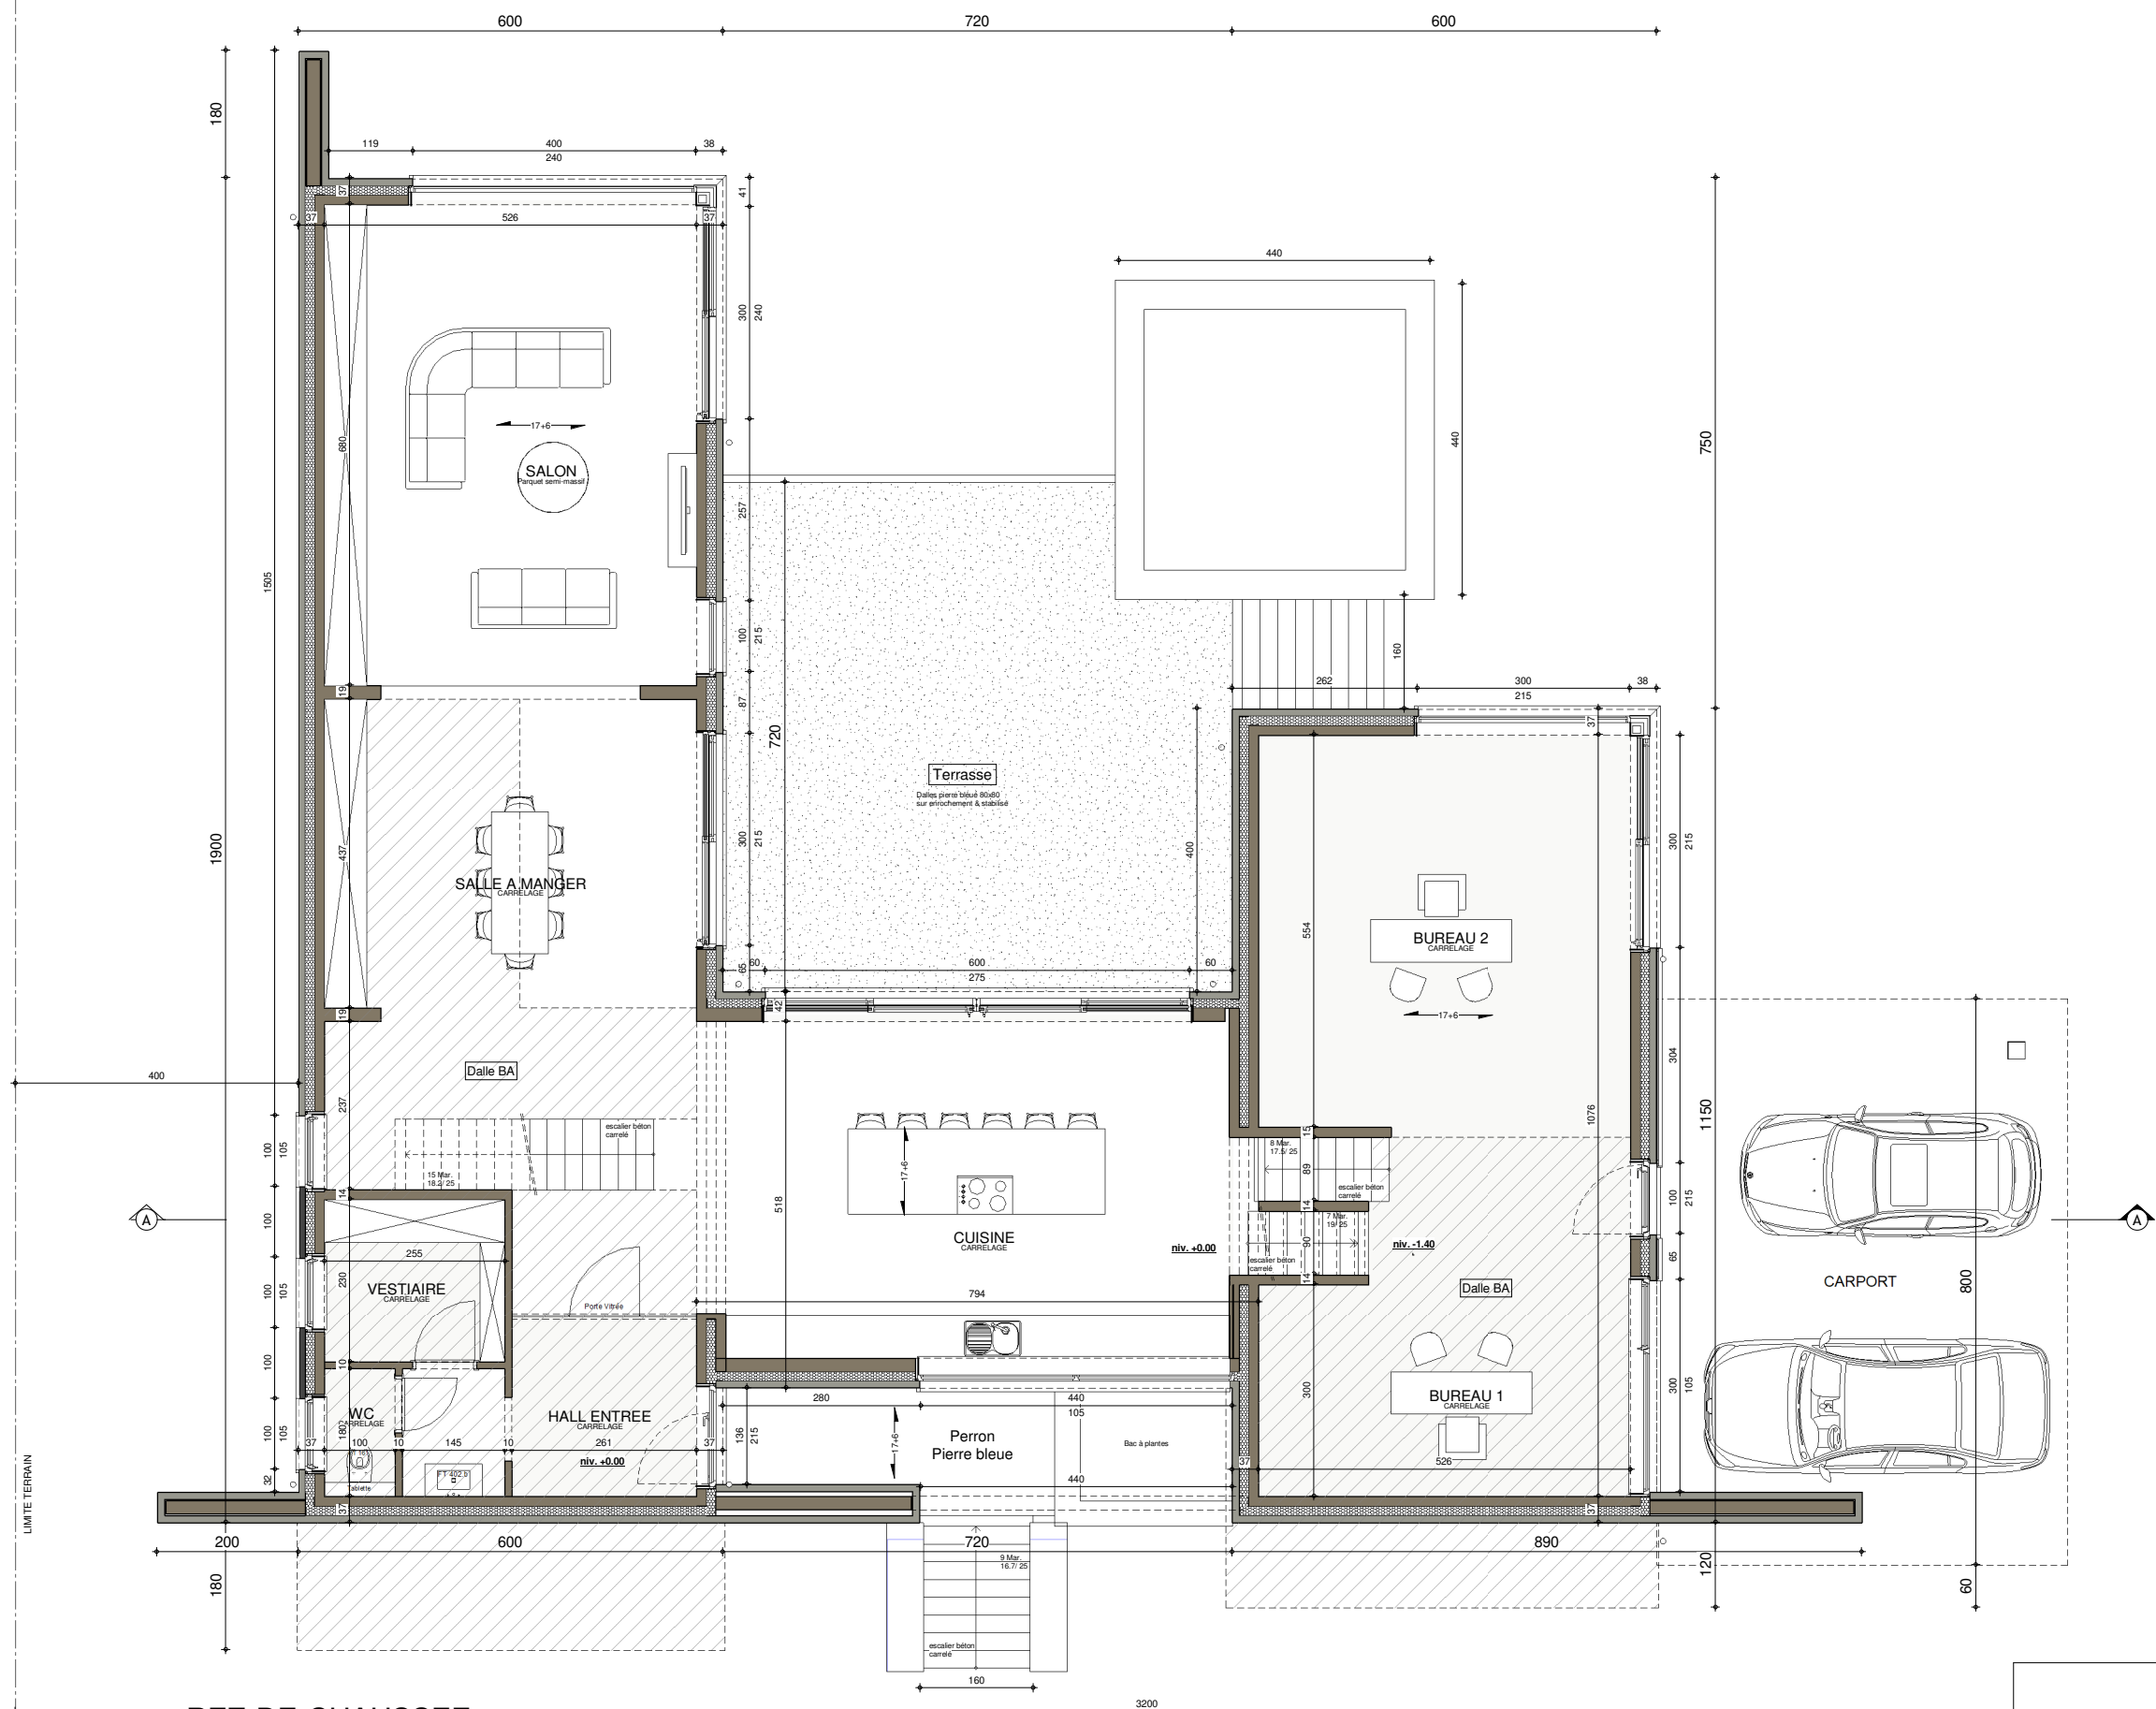

LIMITE TERRAIN

LIMITE TERRAIN

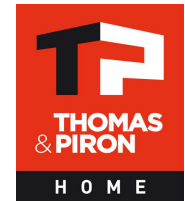


REZ-DE-CHAUSSEE

AP-220088-01- LENAERTS/LCP-GOJ			
Date :	22/08/2022	Echelle :	1/100

Le présent projet reste la propriété de la S.A. THOMAS & PIRON. Il est protégé par la législation en matière de création et ne peut en aucun cas faire l'objet d'une copie même partielle sans l'autorisation de l'auteur.

AVANT-PROJET de Monsieur Charles-Philippe LENAERTS

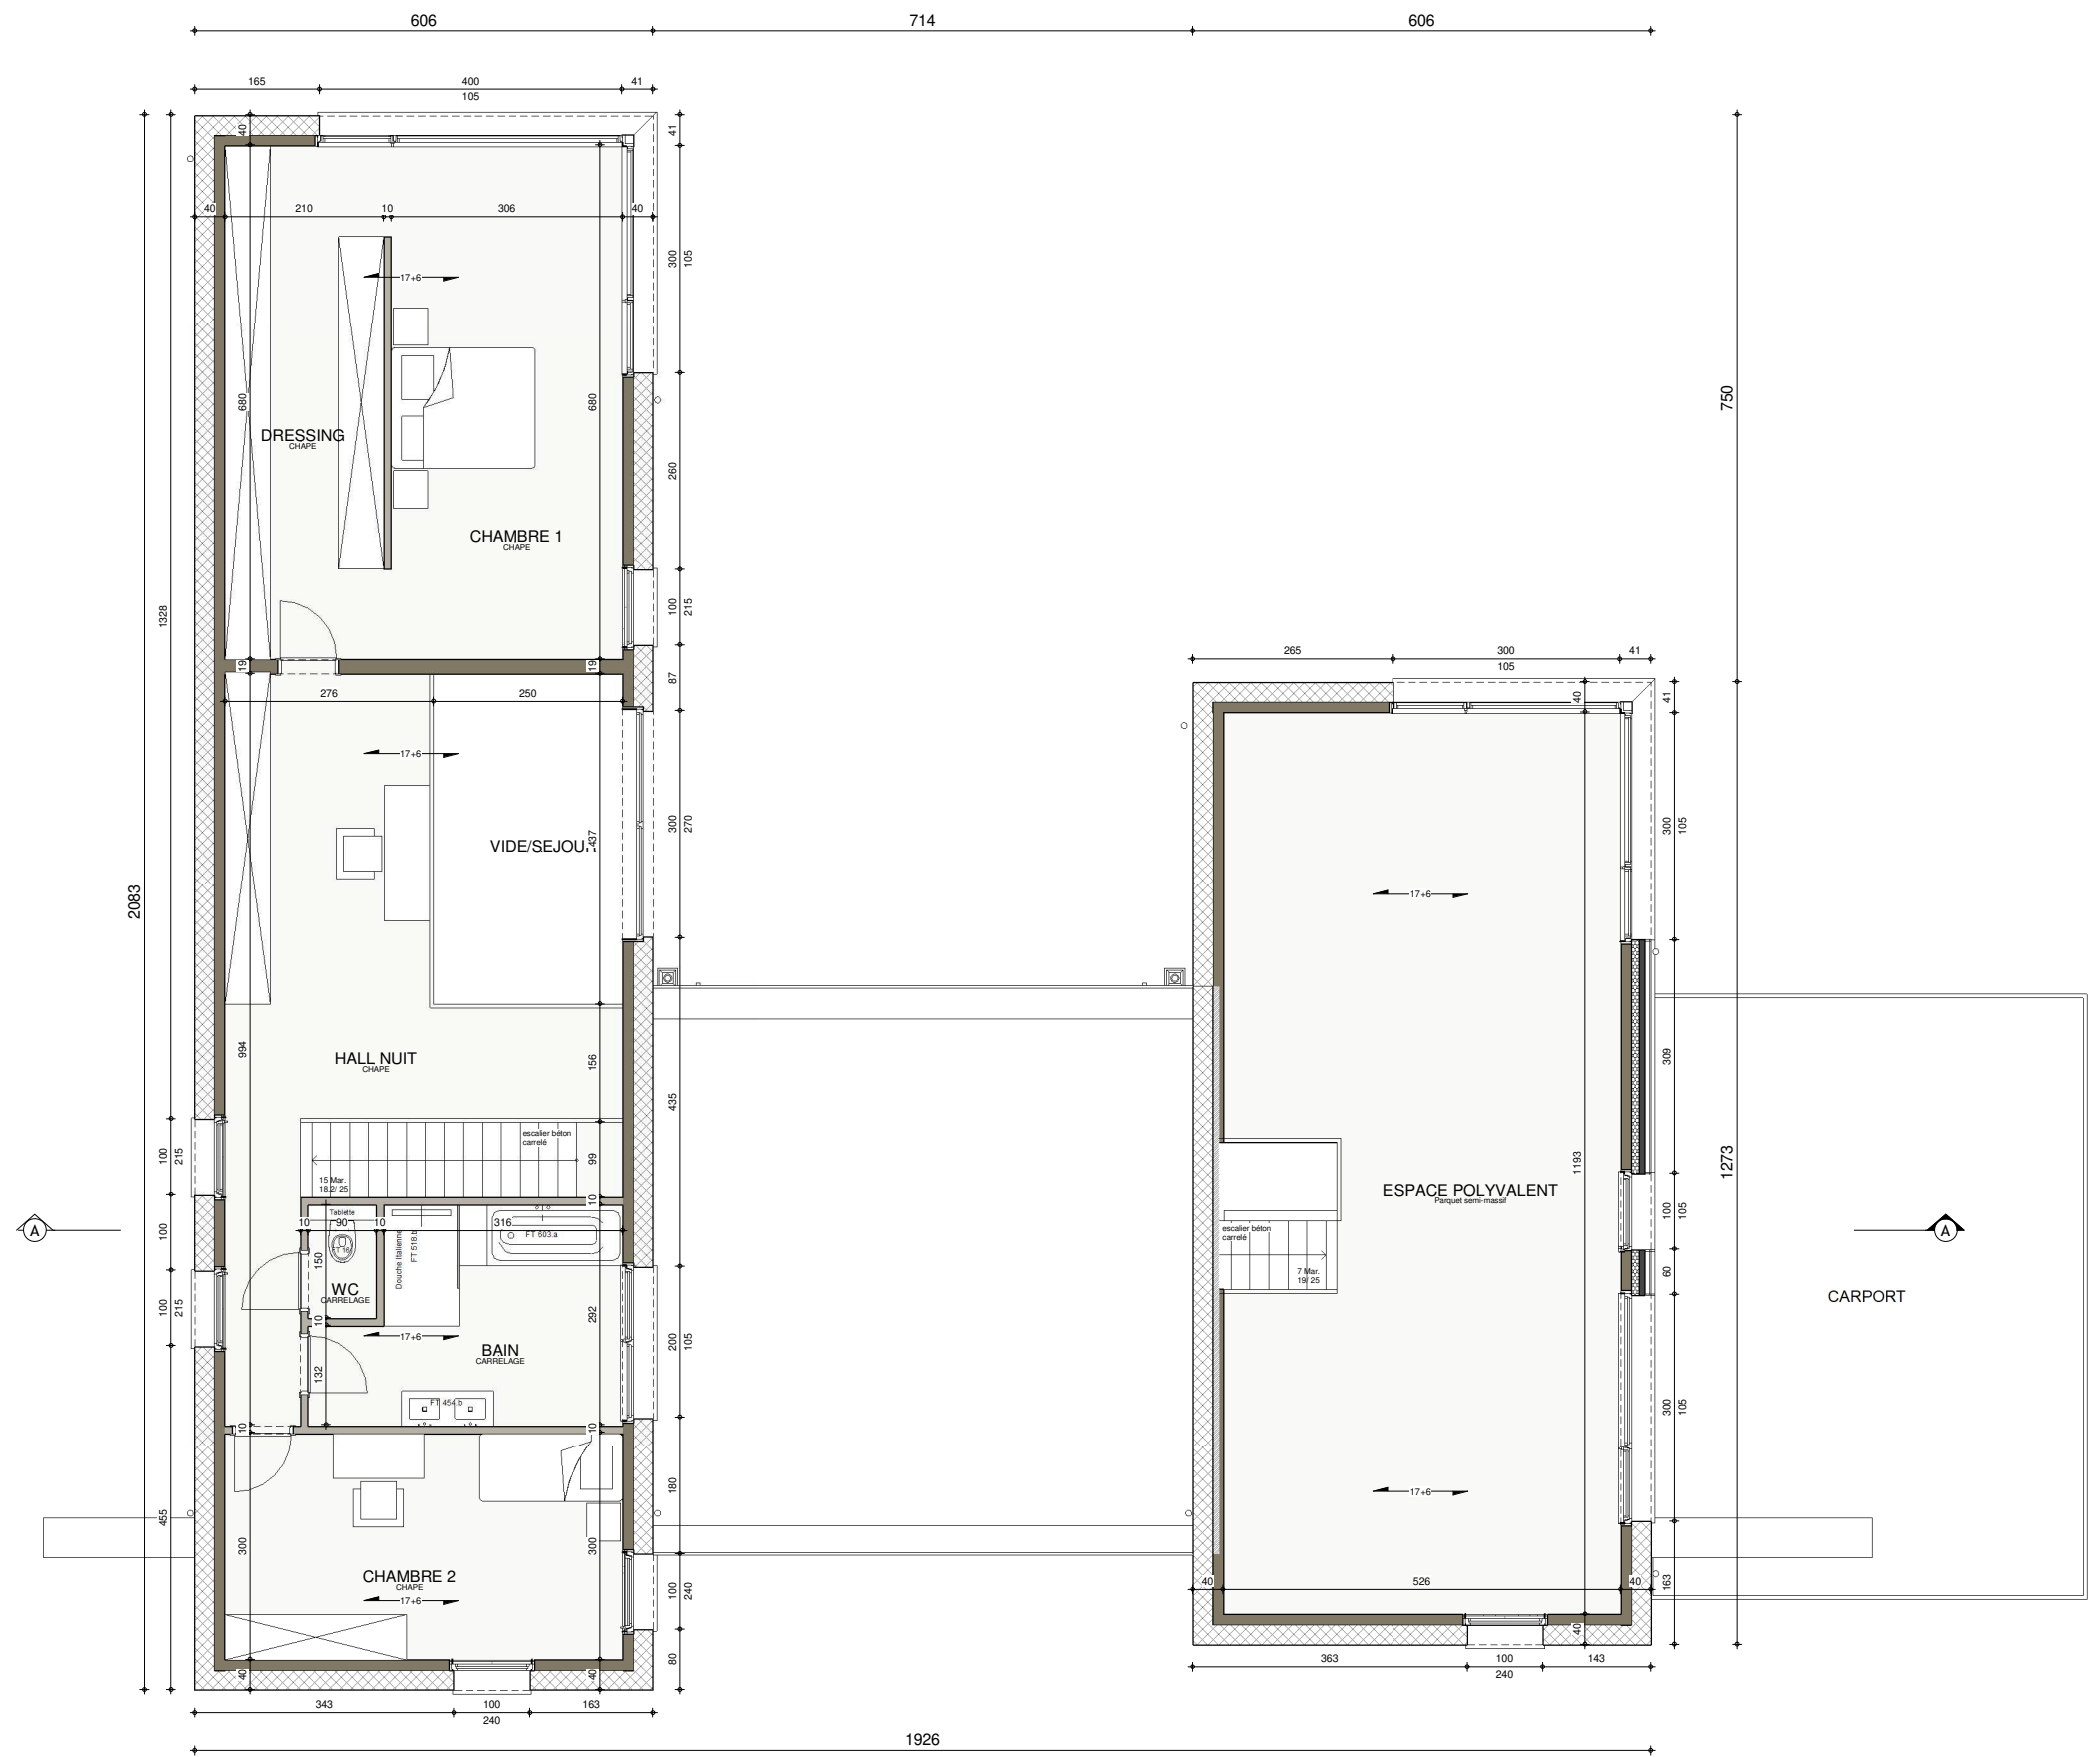


ETAGE



AP-220088-01- LENAERTS/LCP-GOJ			
Date :	22/08/2022	Echelle :	1/100


AVANT-PROJET de Monsieur Charles-Philippe LENAERTS

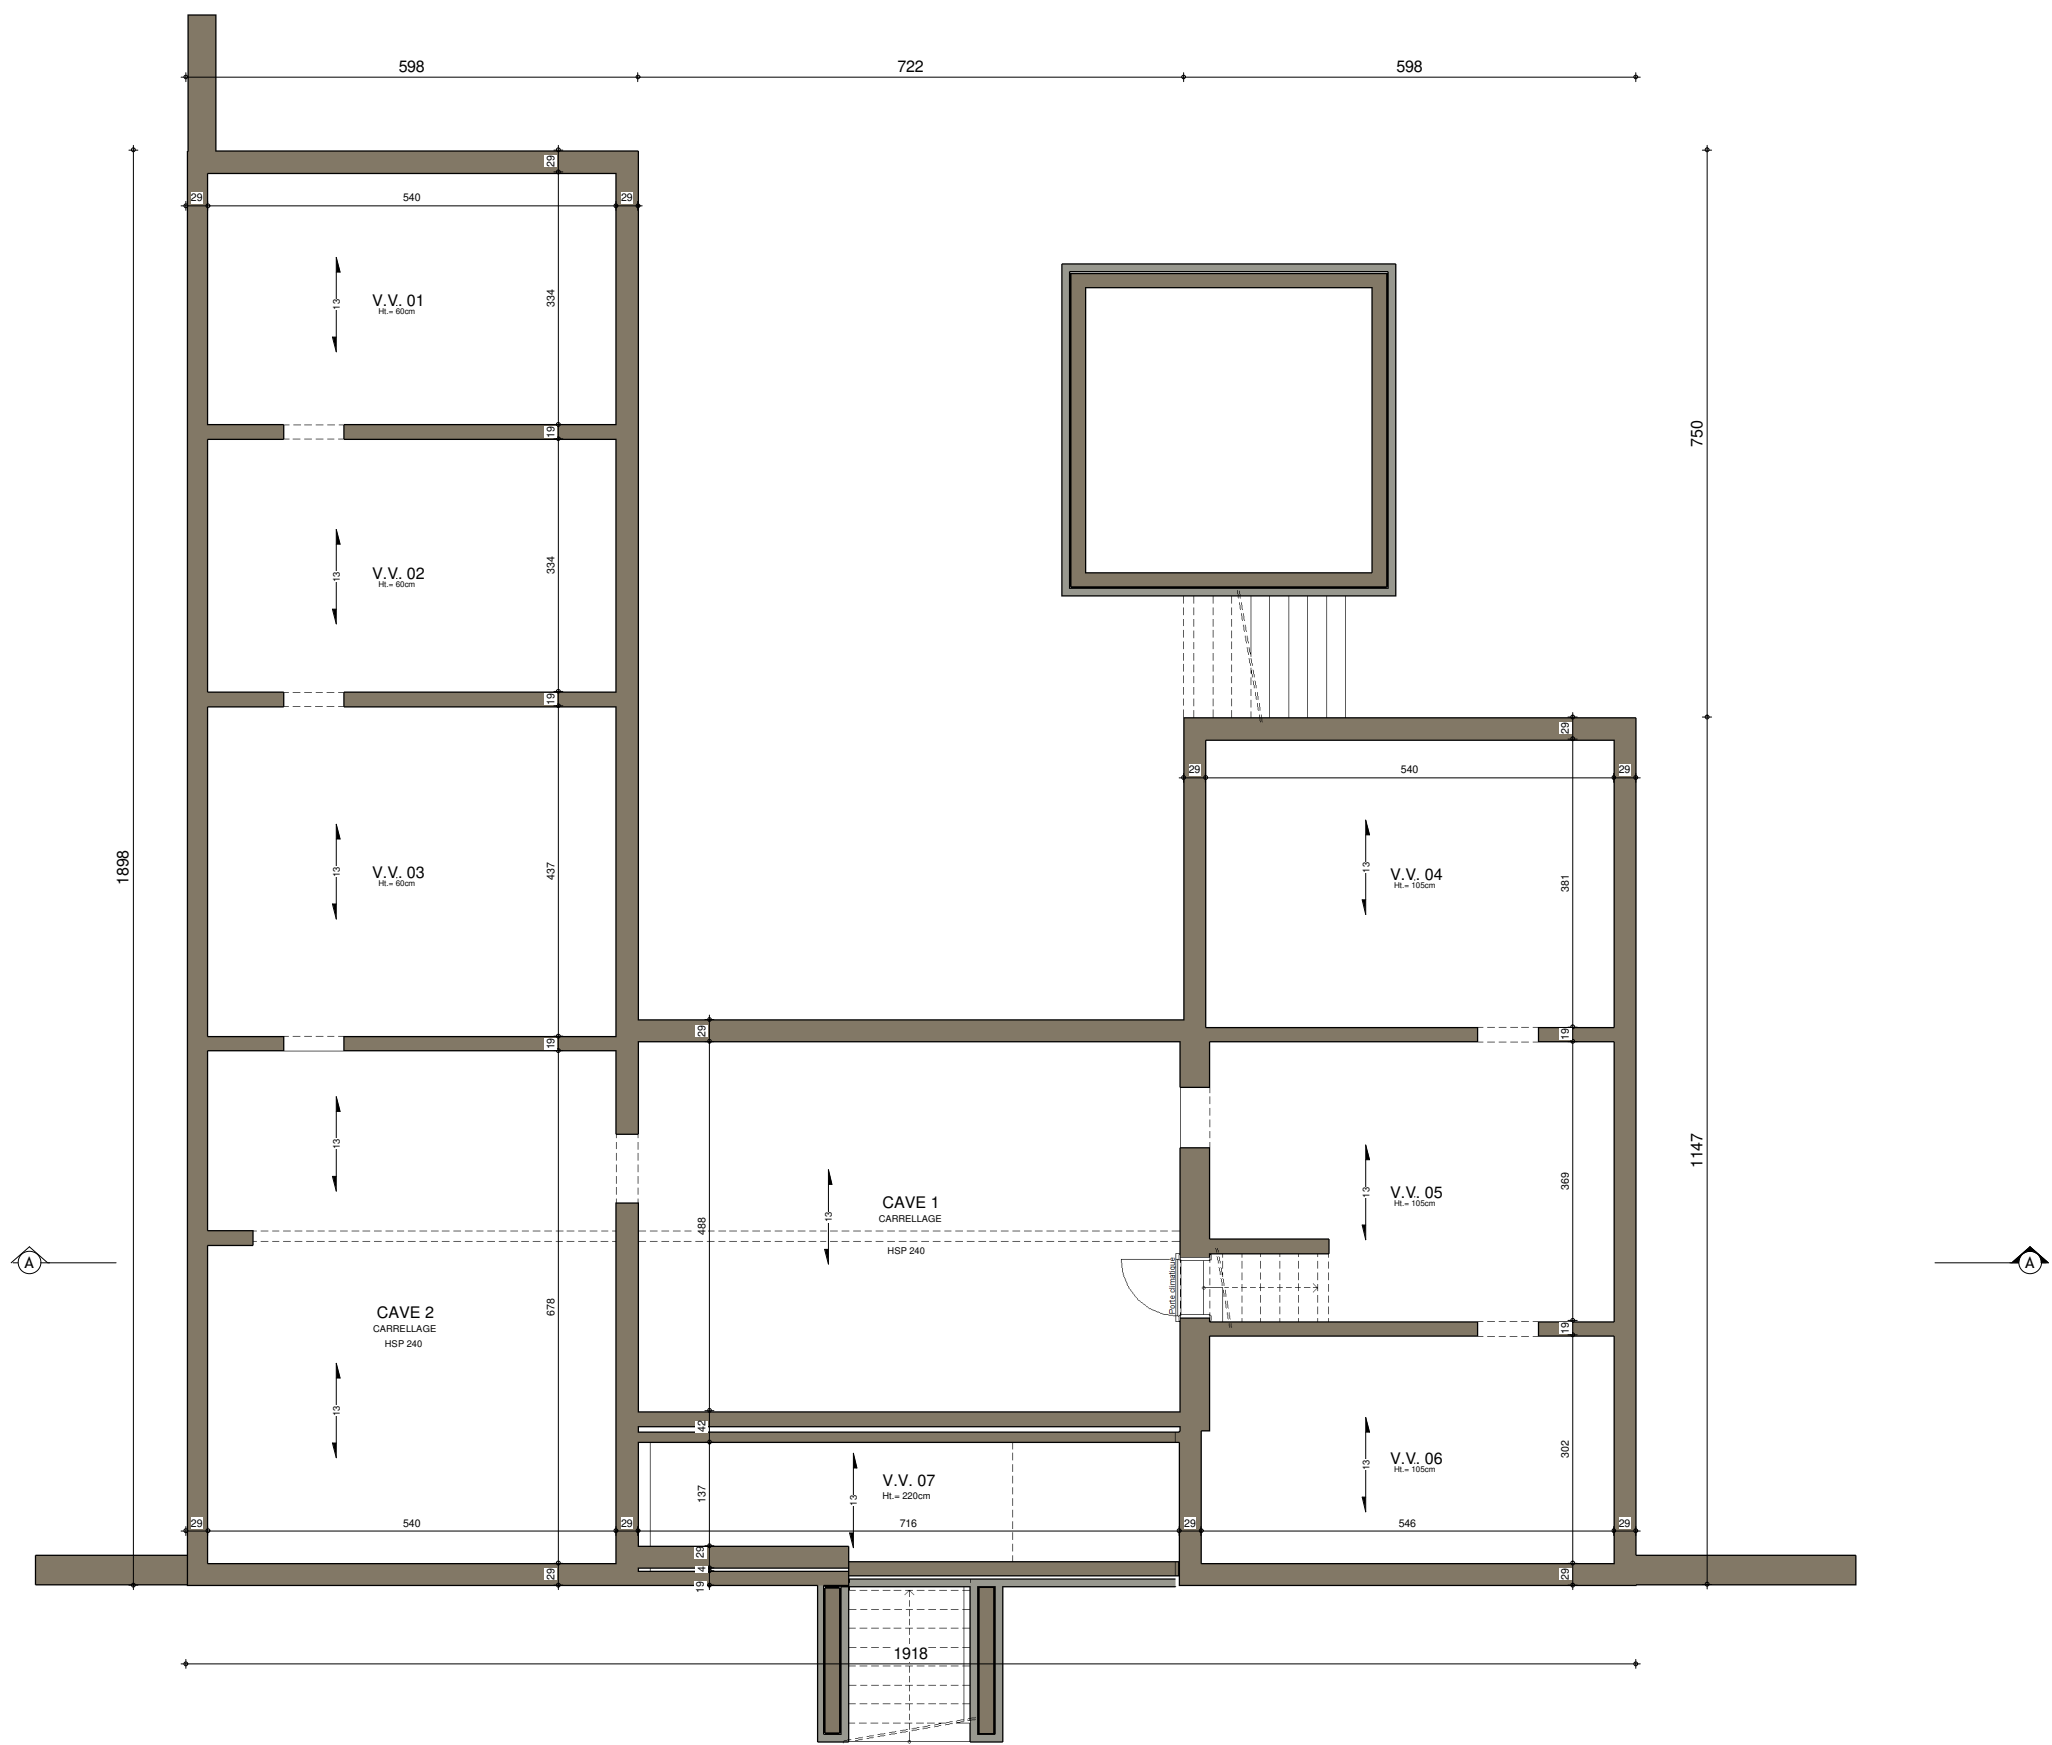


SOUS-SOL



AP-220088-01 - LENAERTS/LCP-GOJ			
Date :	22/08/2022	Echelle :	1/100

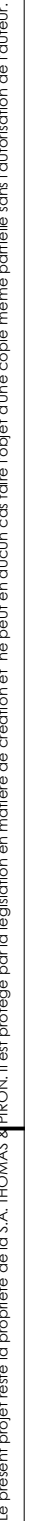

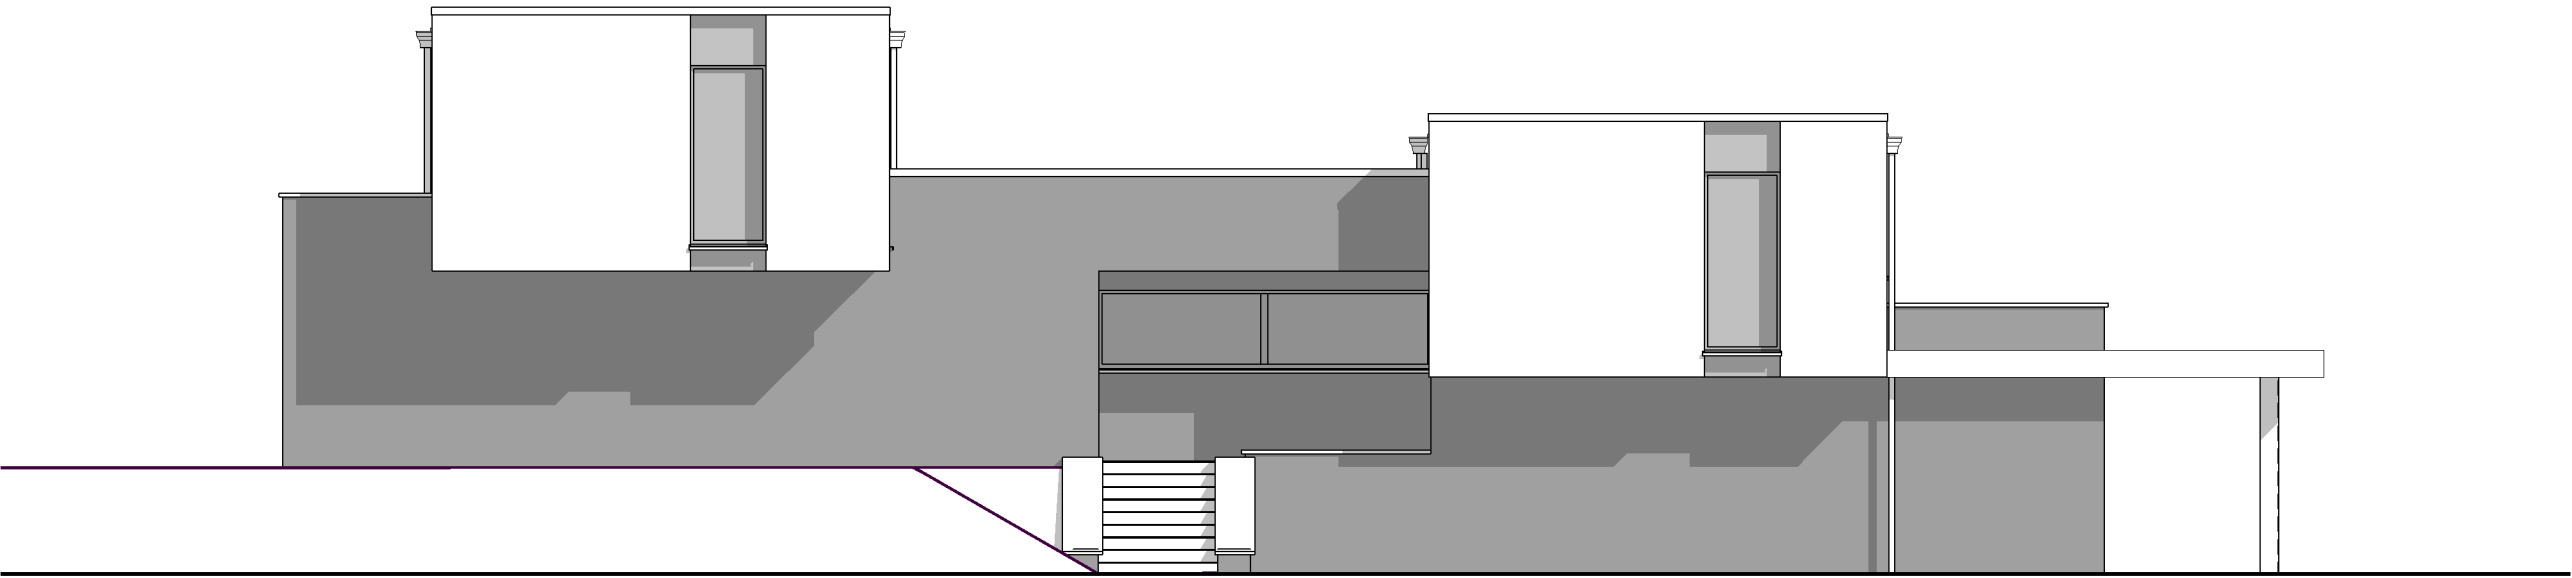

FACADE AVANT




FACADE LATERALE DROITE




AP-220088-01- LENAERTS/LCP-GOJ			
Date :	22/08/2022	Echelle :	1/100

Le présent projet reste la propriété de la S.A. THOMAS & PIRON. Il est protégé par la législation en matière de création et ne peut en aucun cas faire l'objet d'une copie même partielle sans l'autorisation de l'auteur.

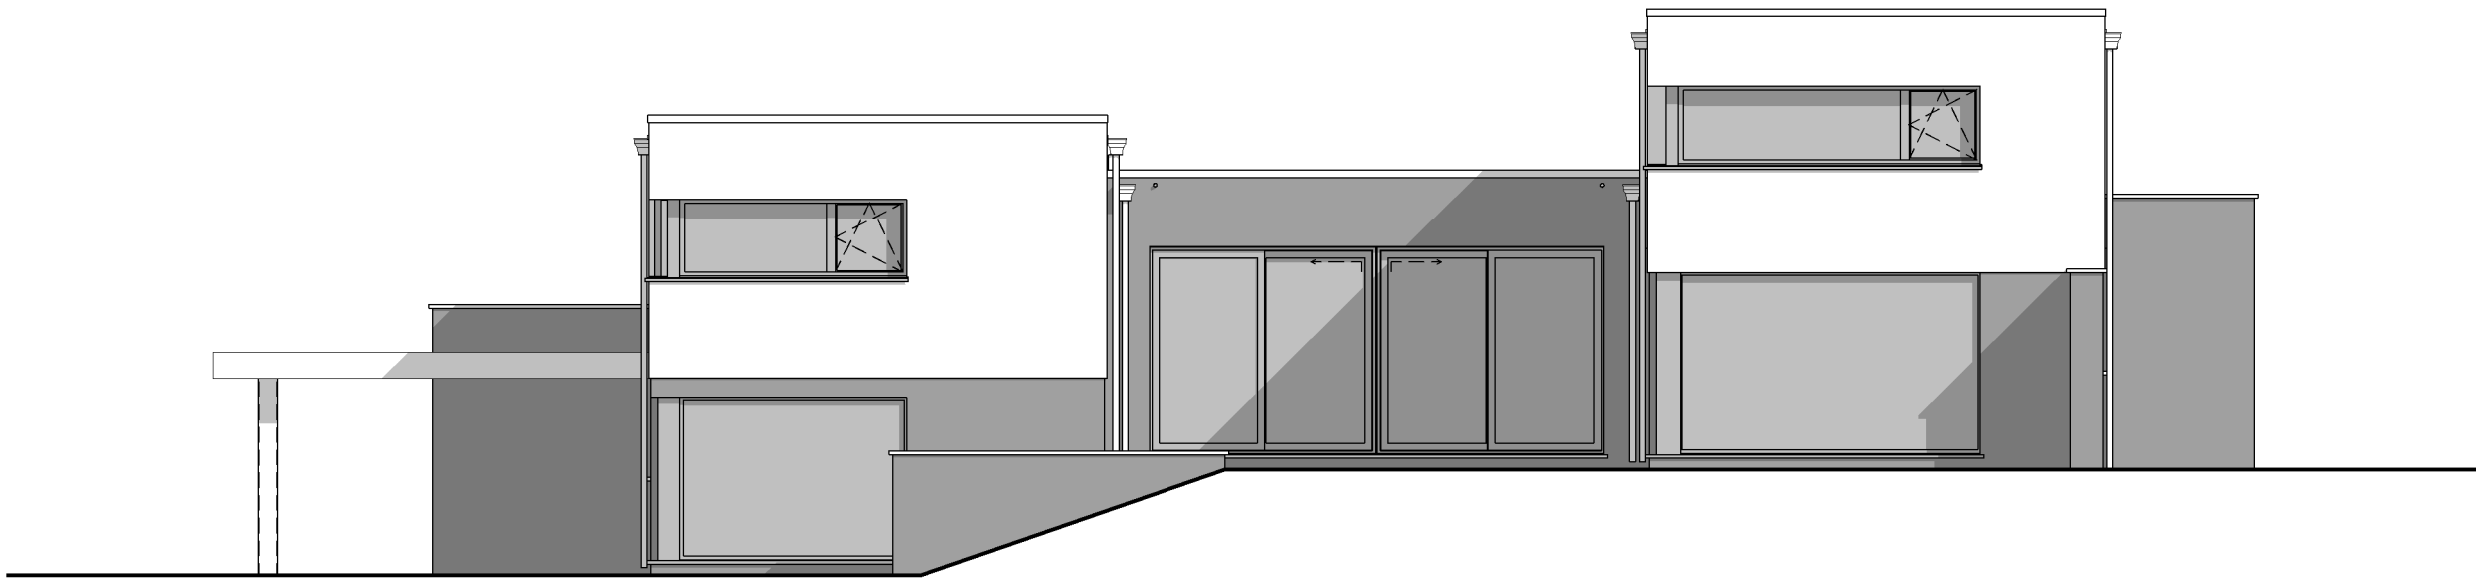

FACADE ARRIERE

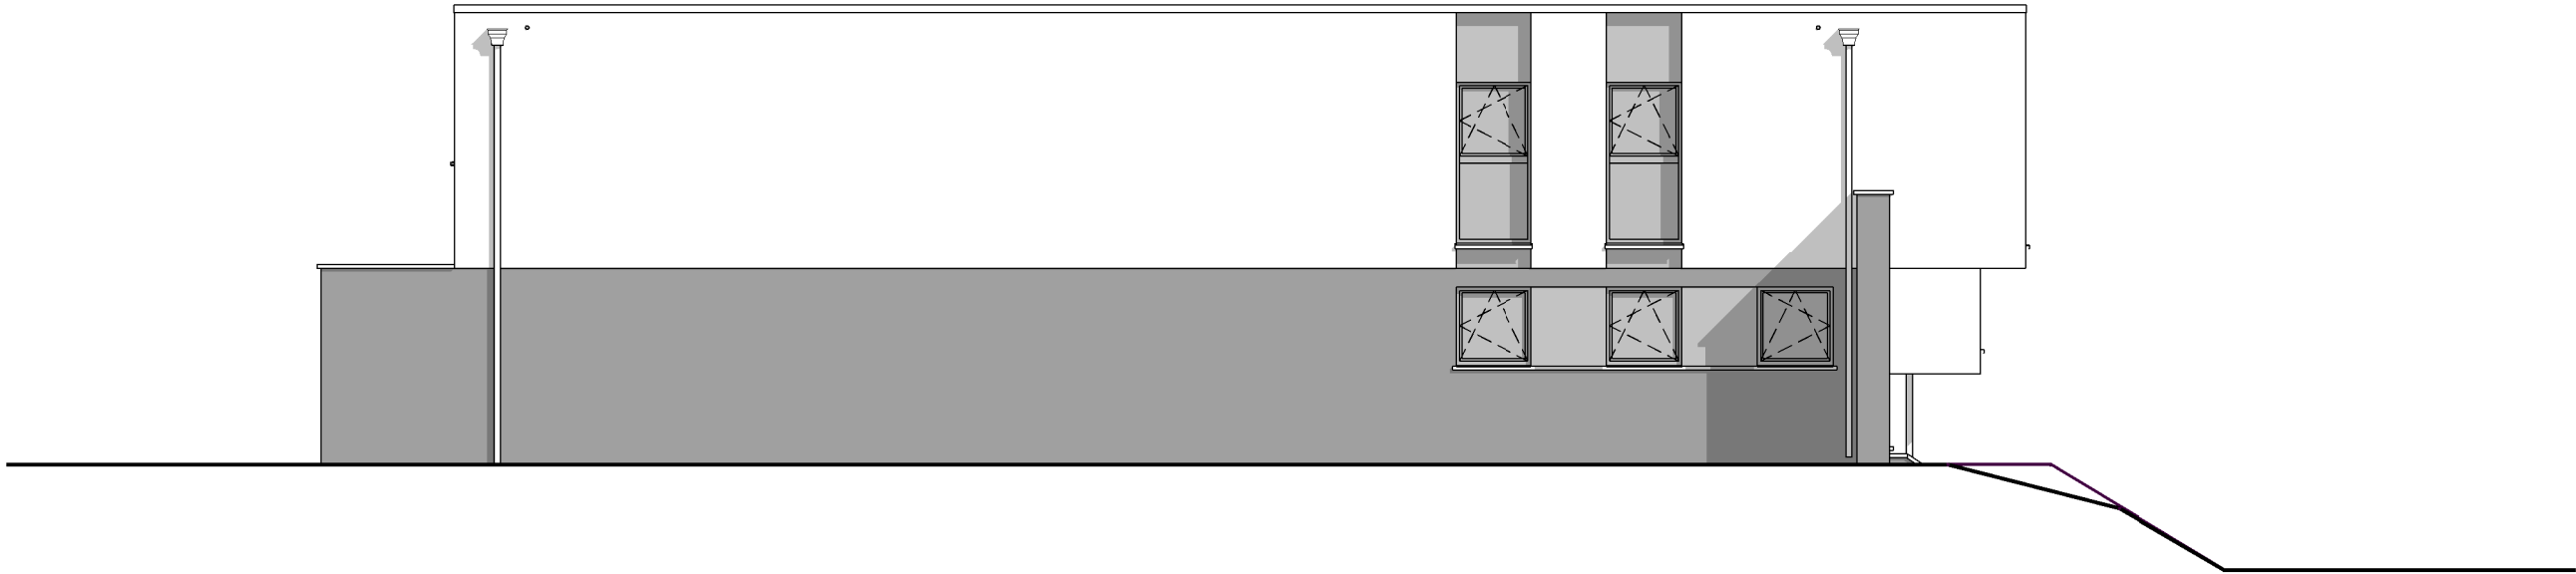

FACADE LATERALE GAUCHE



AP-220088-01- LENAERTS/LCP-GOJ			
Date :	22/08/2022	Echelle :	1/100

Le présent projet reste la propriété de la S.A. THOMAS & PIRON. Il est protégé par la législation en matière de création et ne peut en aucun cas faire l'objet d'une copie même partielle sans l'autorisation de l'auteur.