







BODSON PIERRE


BODSON LOUIS-MO

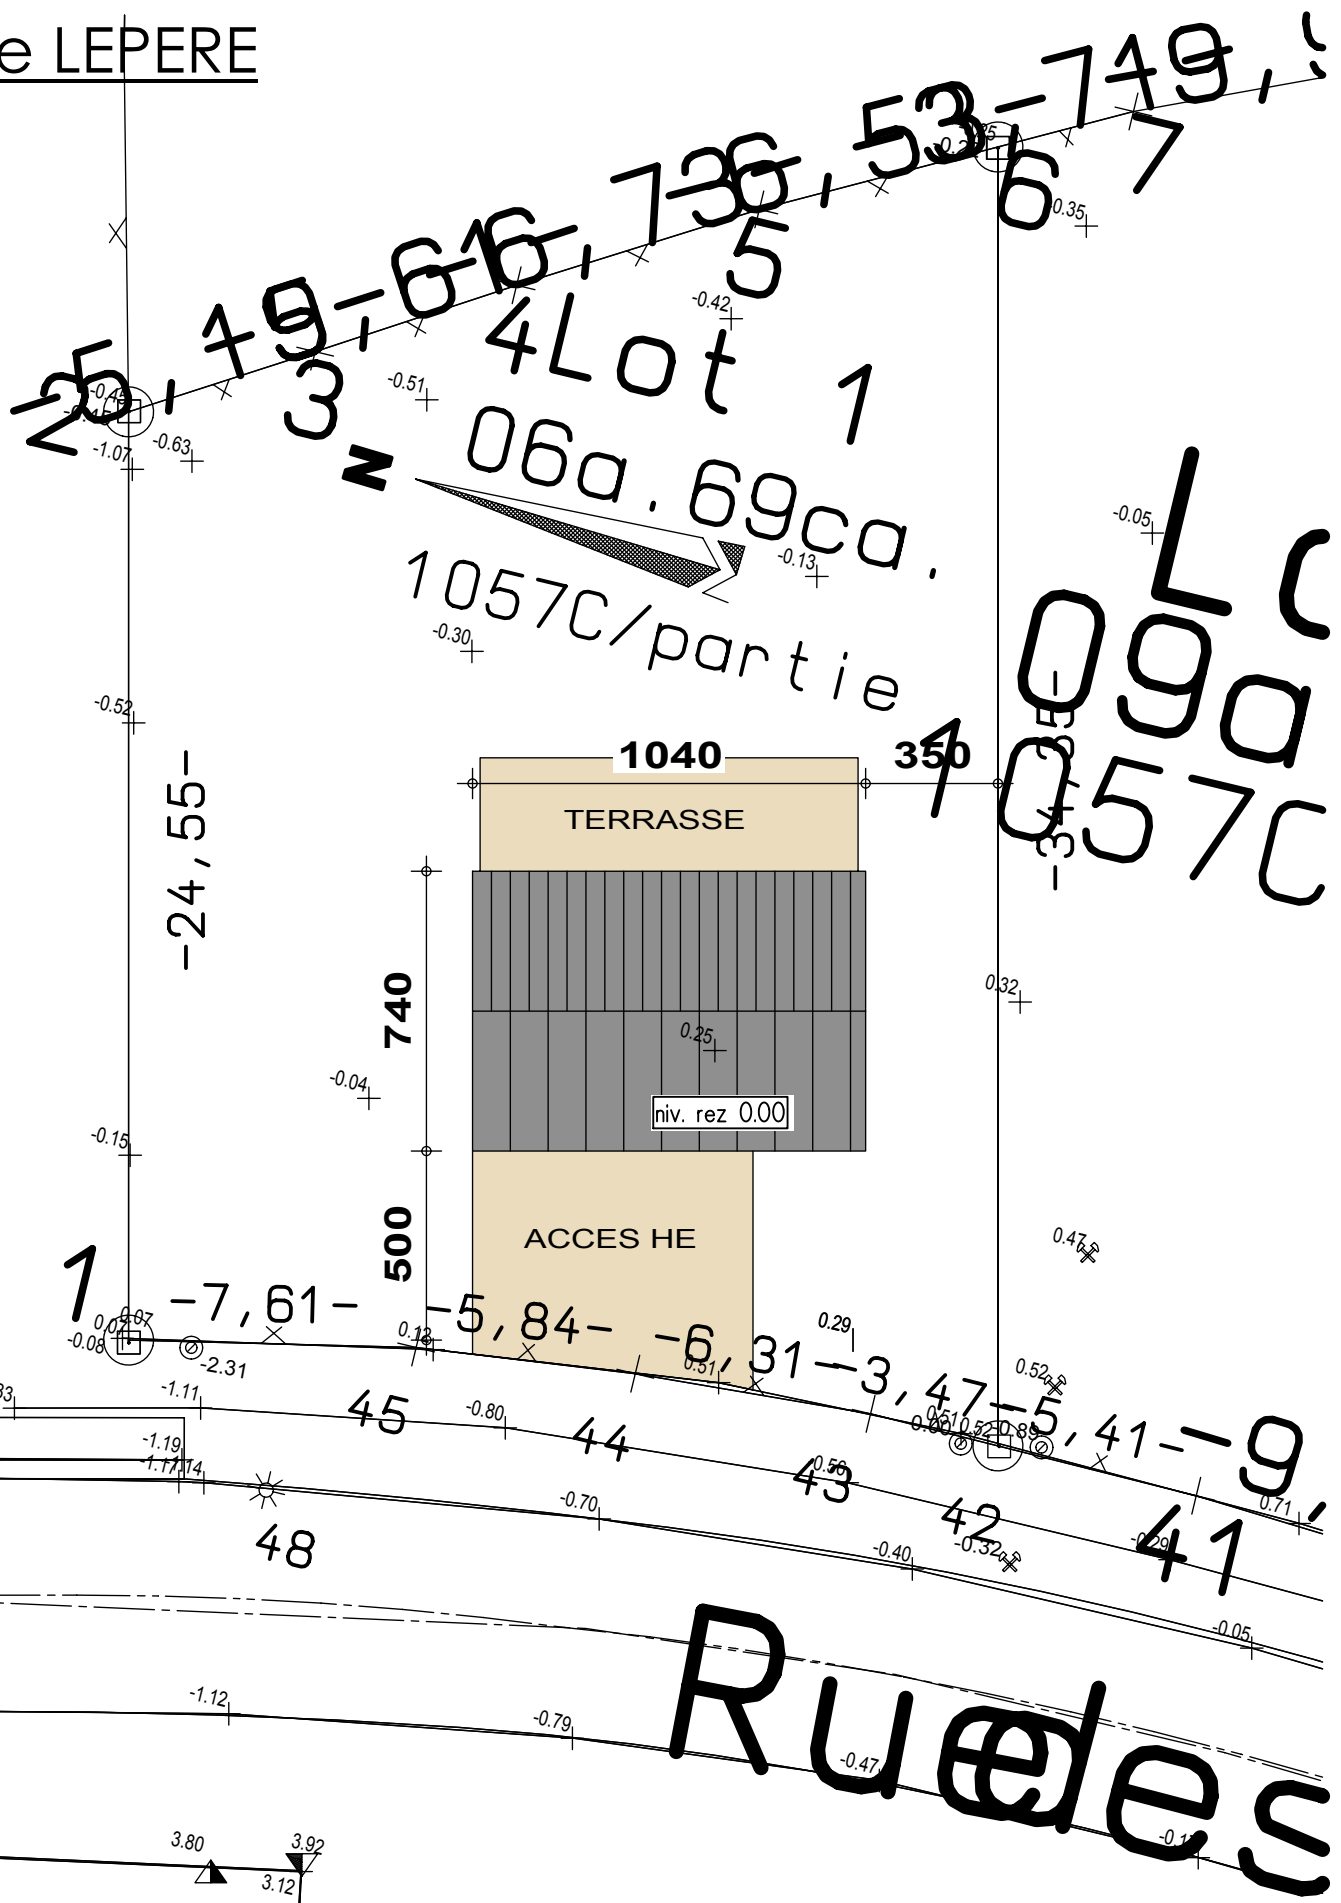


IMPLANTATION

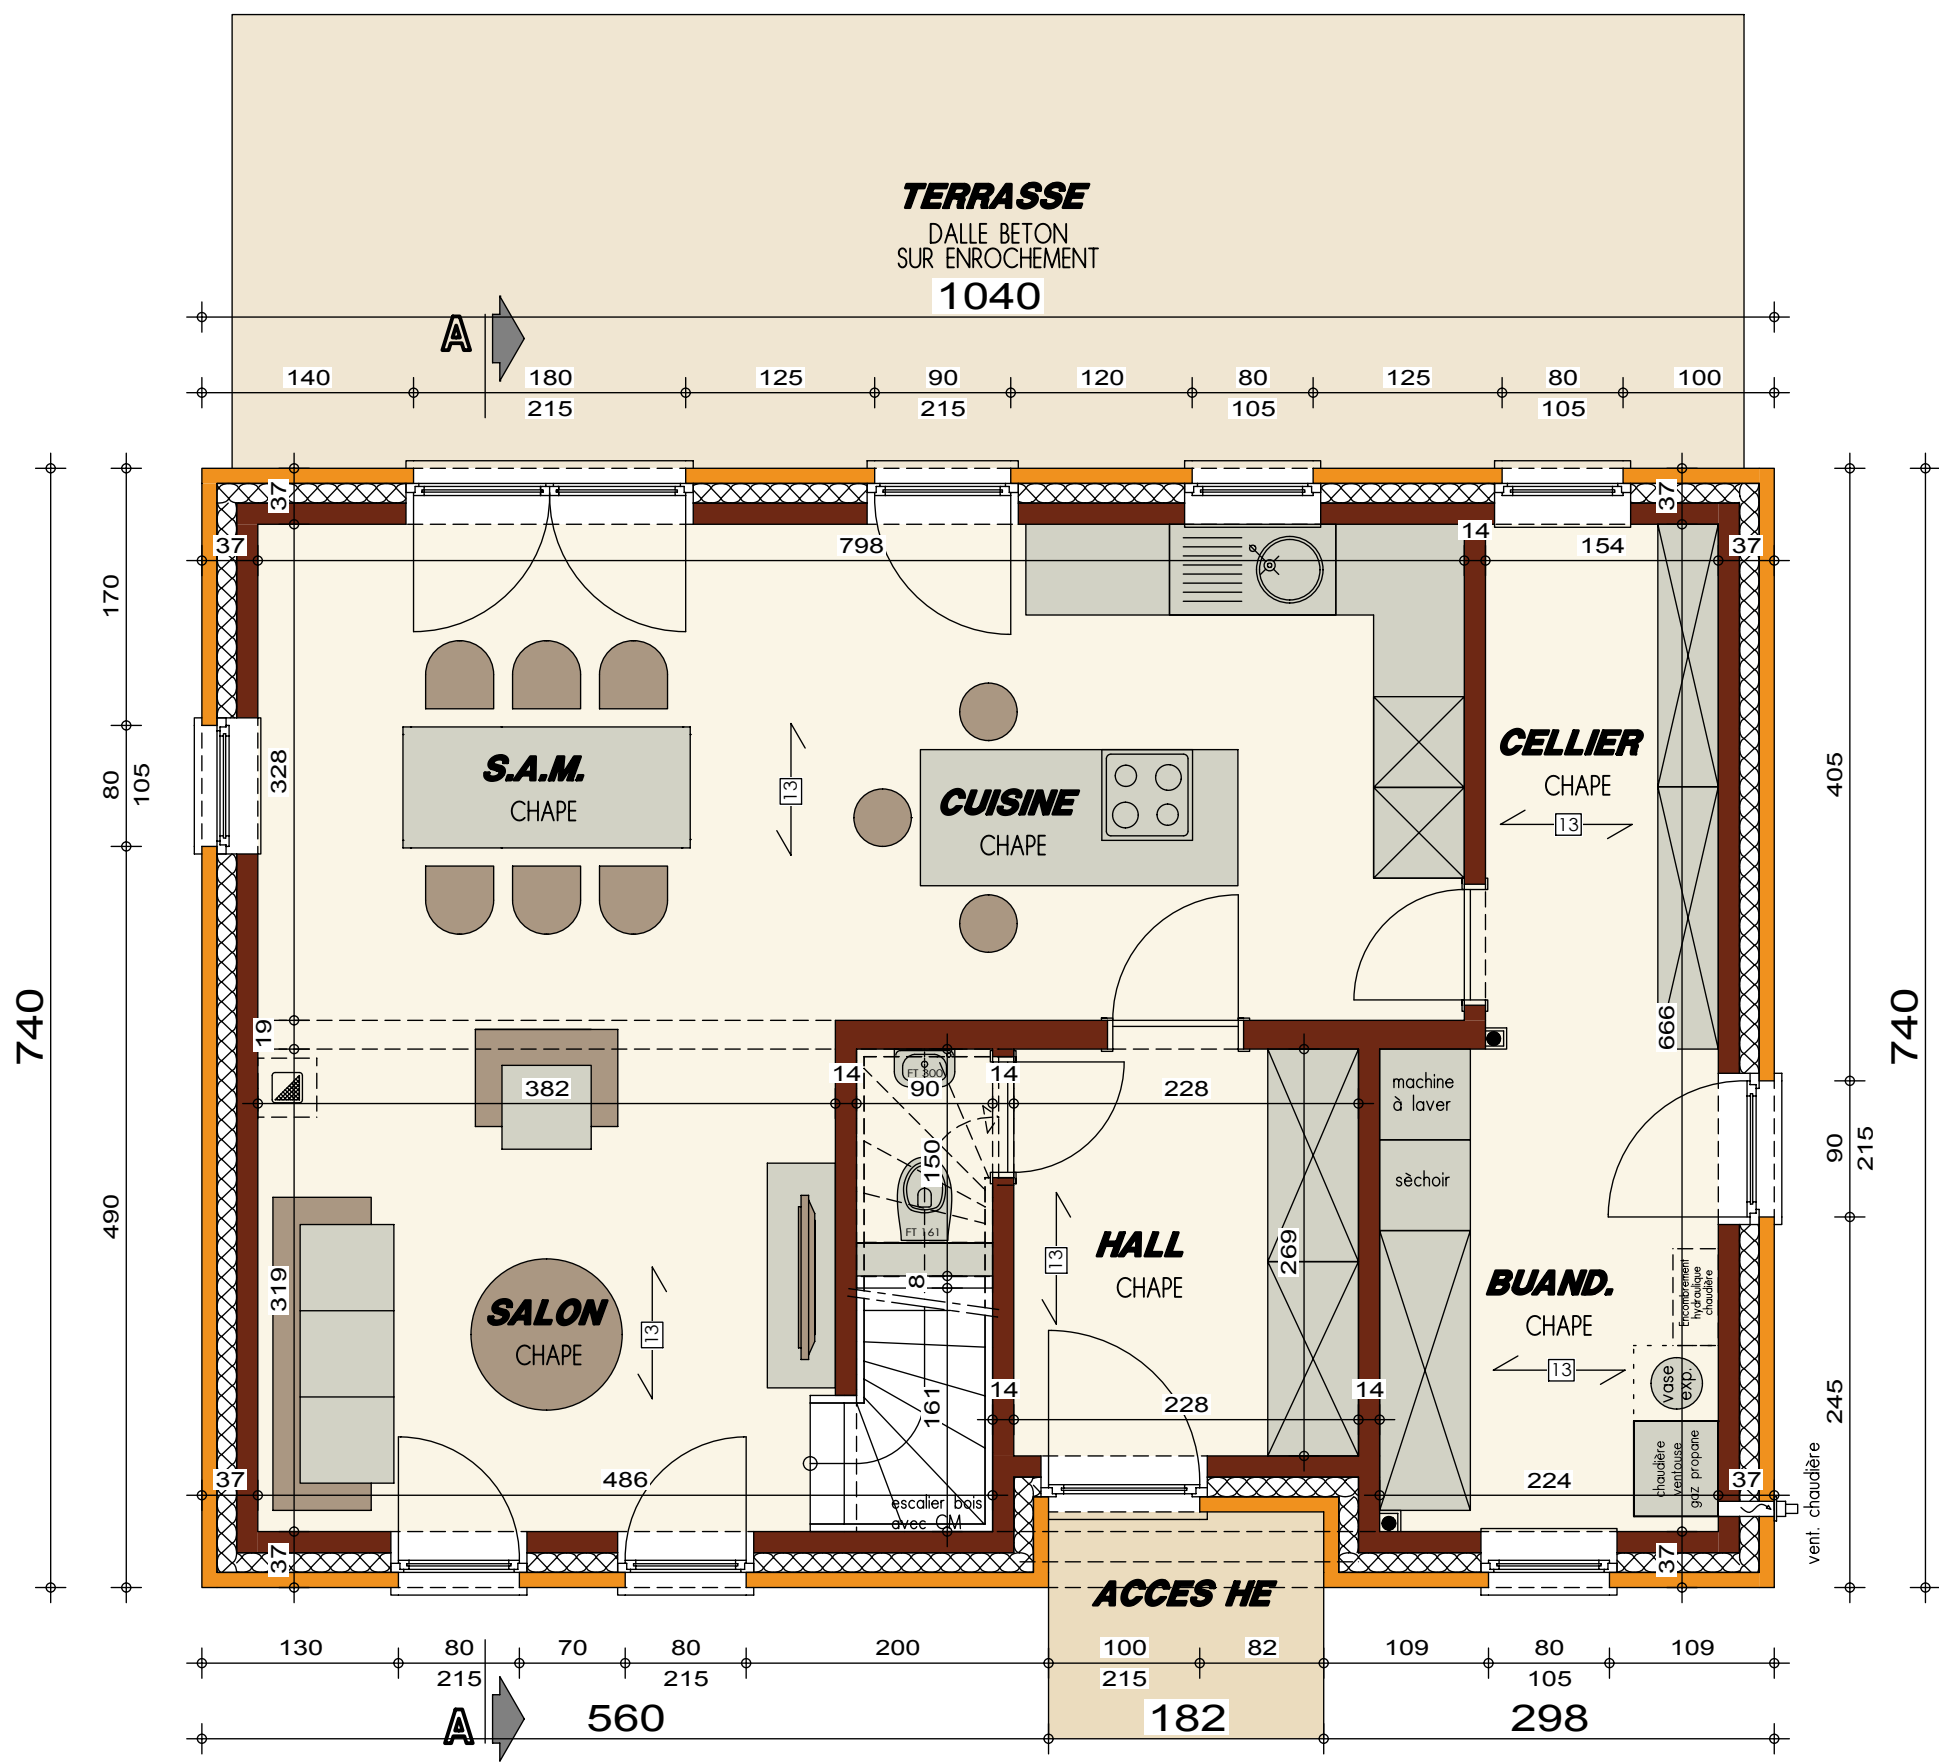

PLAN REZ-DE-CHAUSSEE

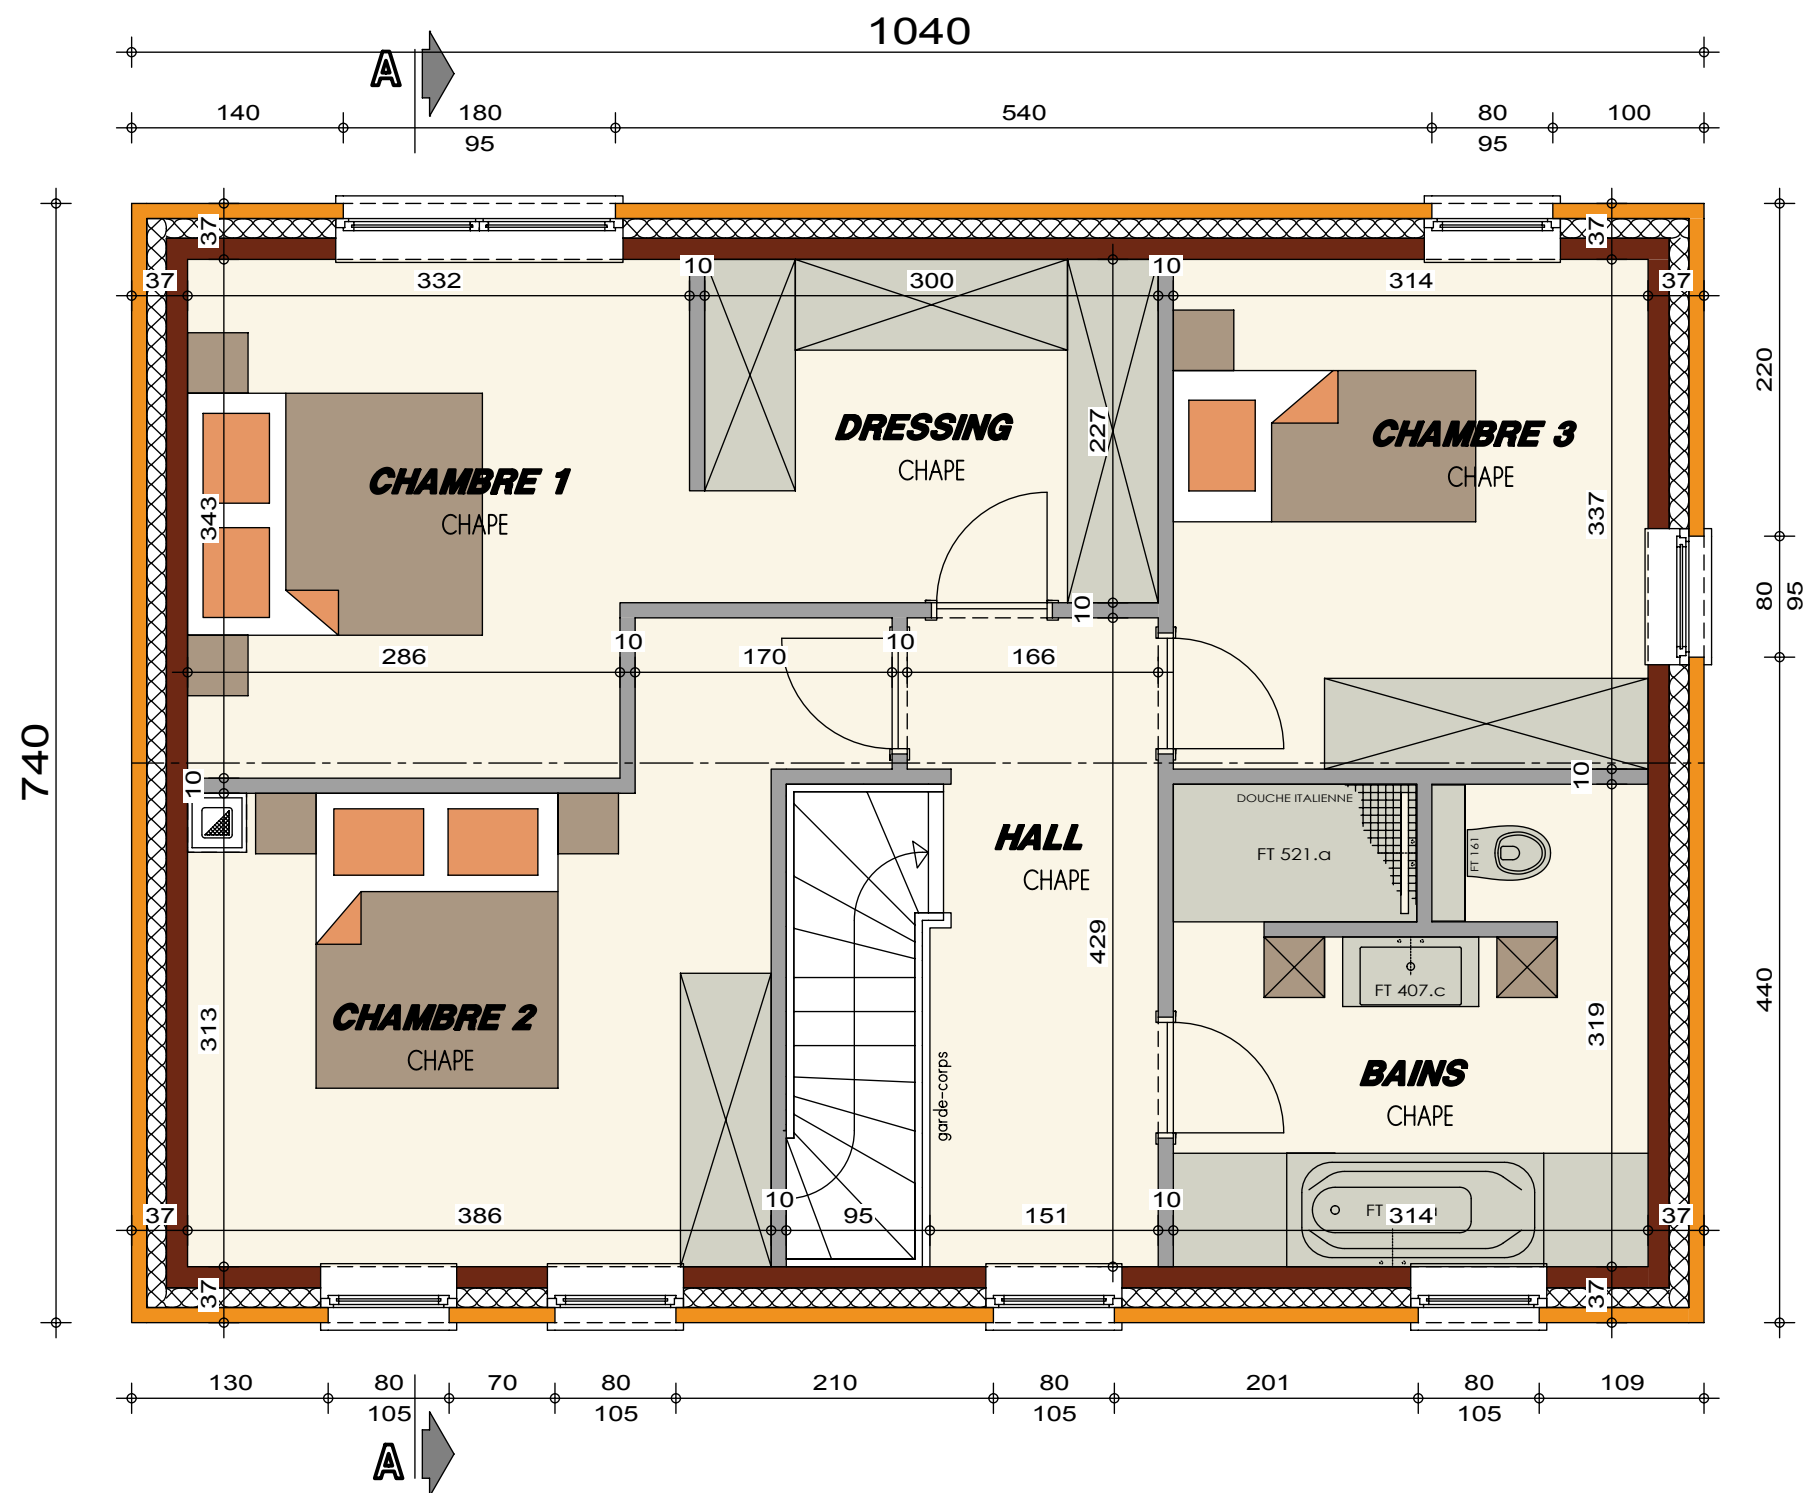


PLAN ETAGE

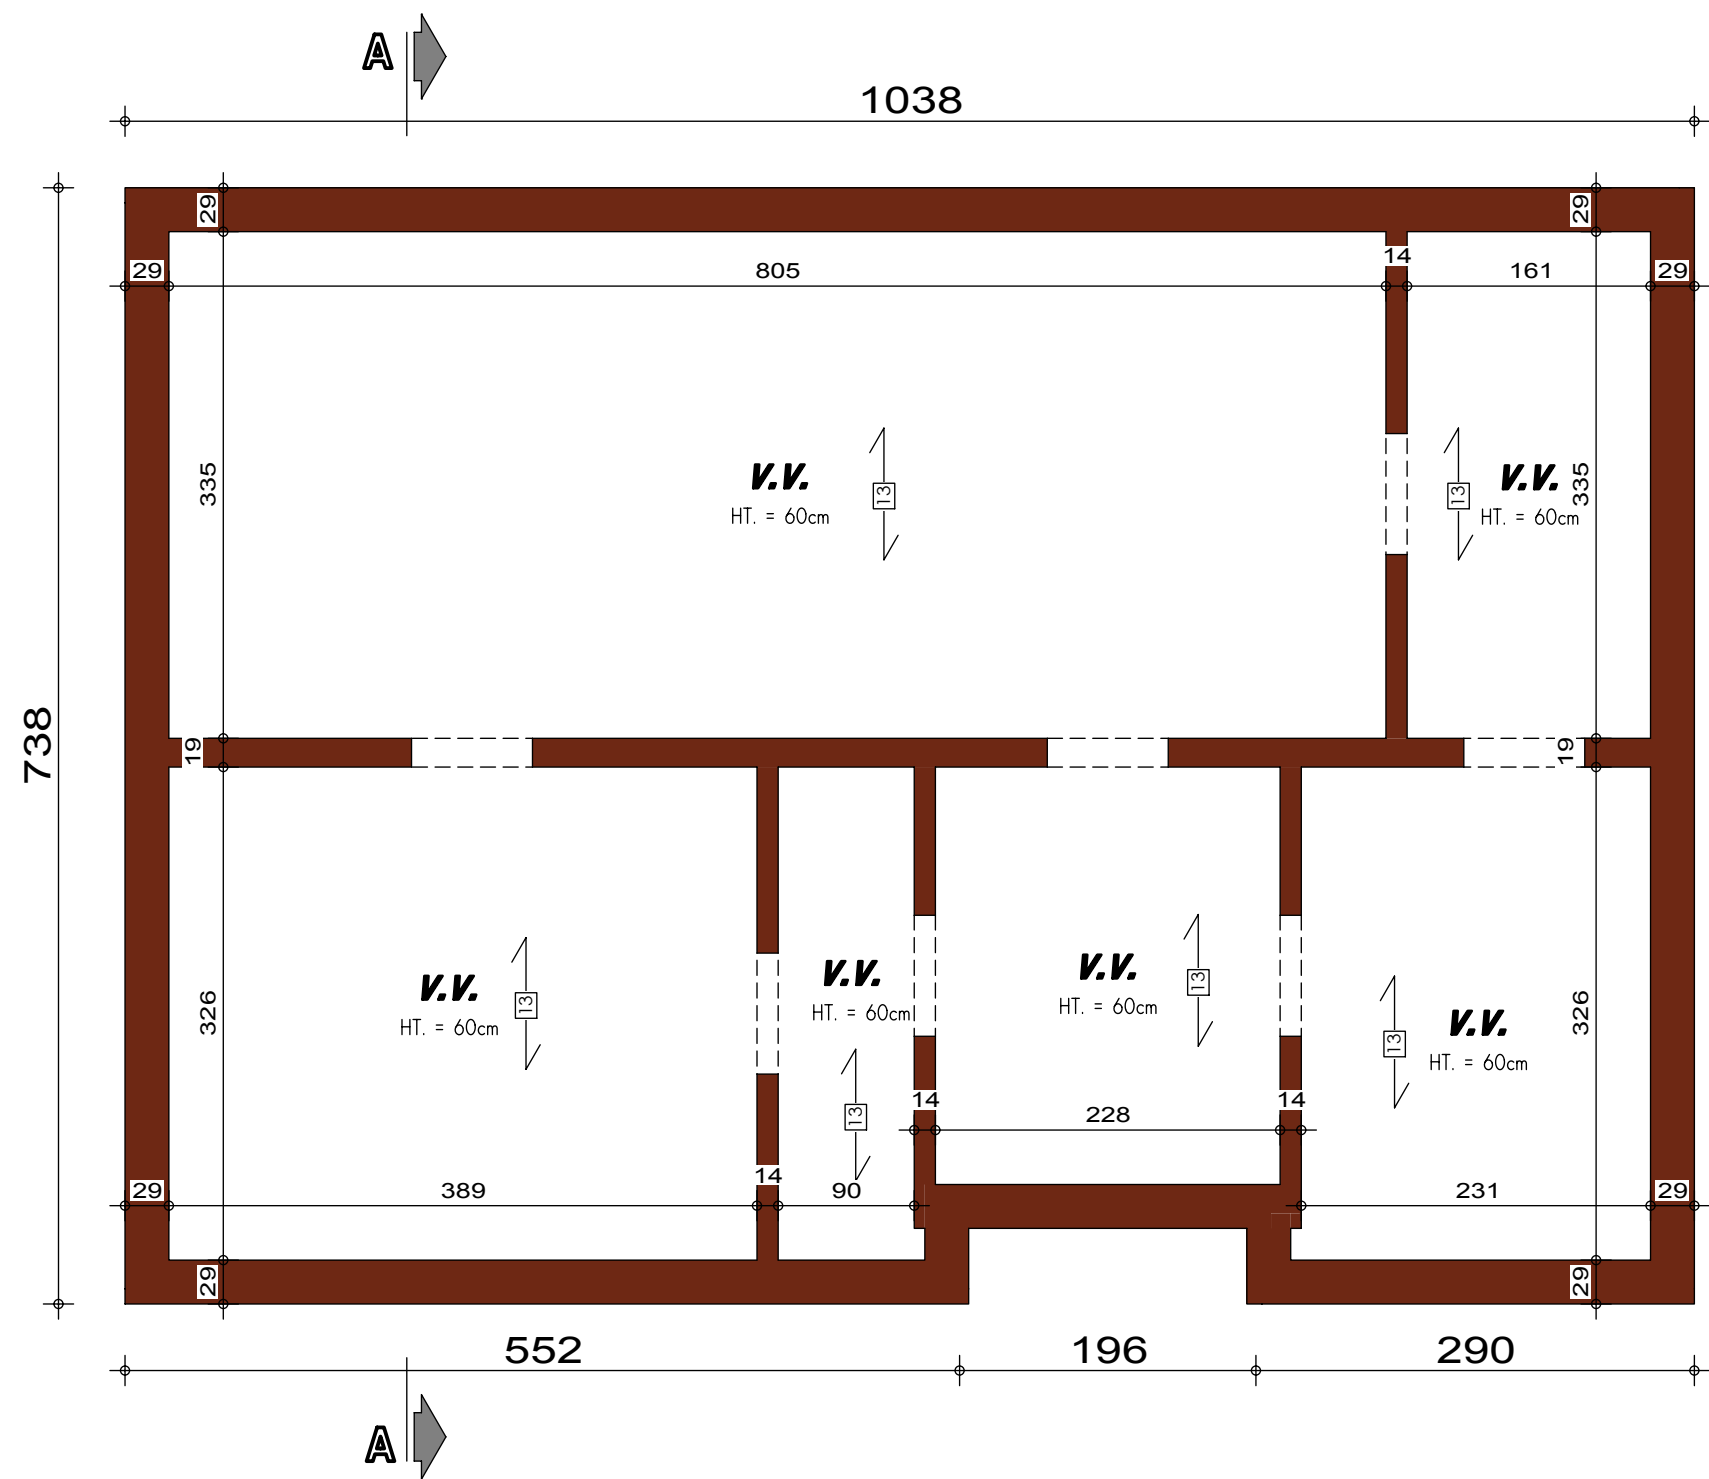



PLAN SOUS-SOL

AVANT-PROJET de M. & Mme LEPERE

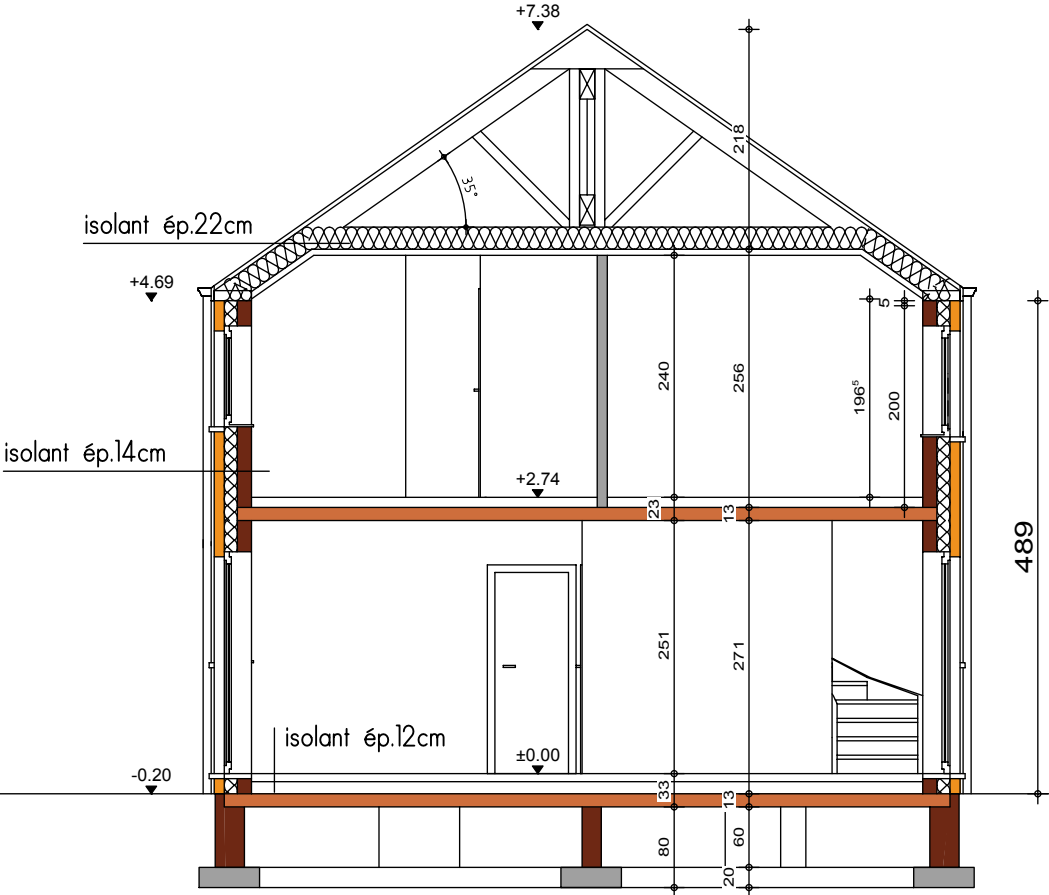


COUPE AA

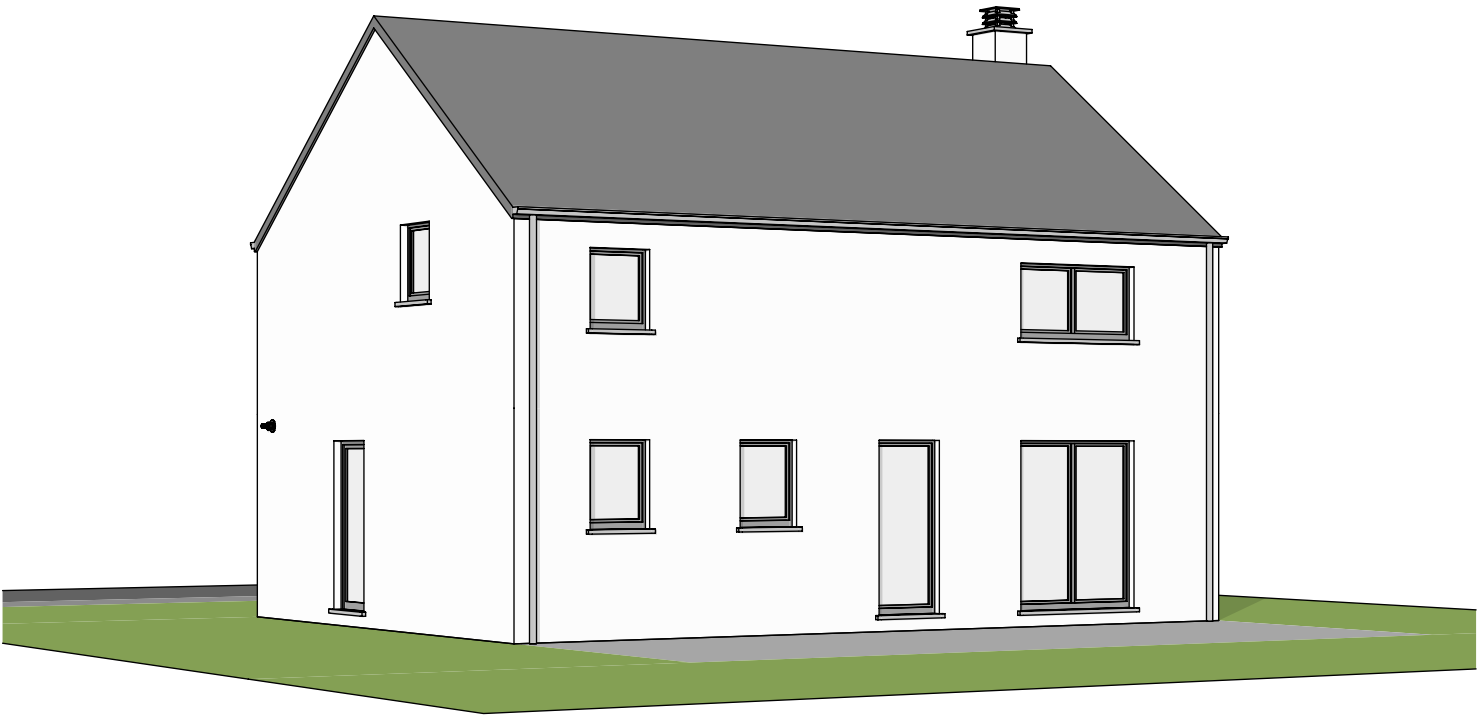


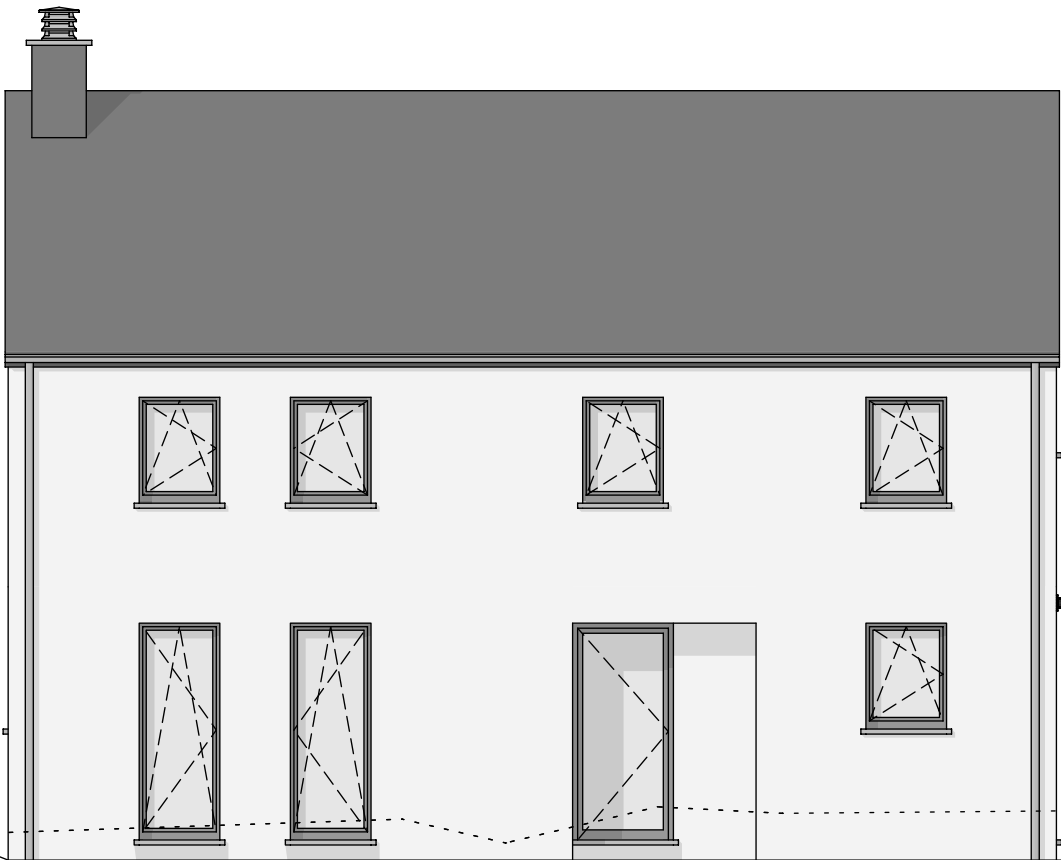


FACADE AVANT

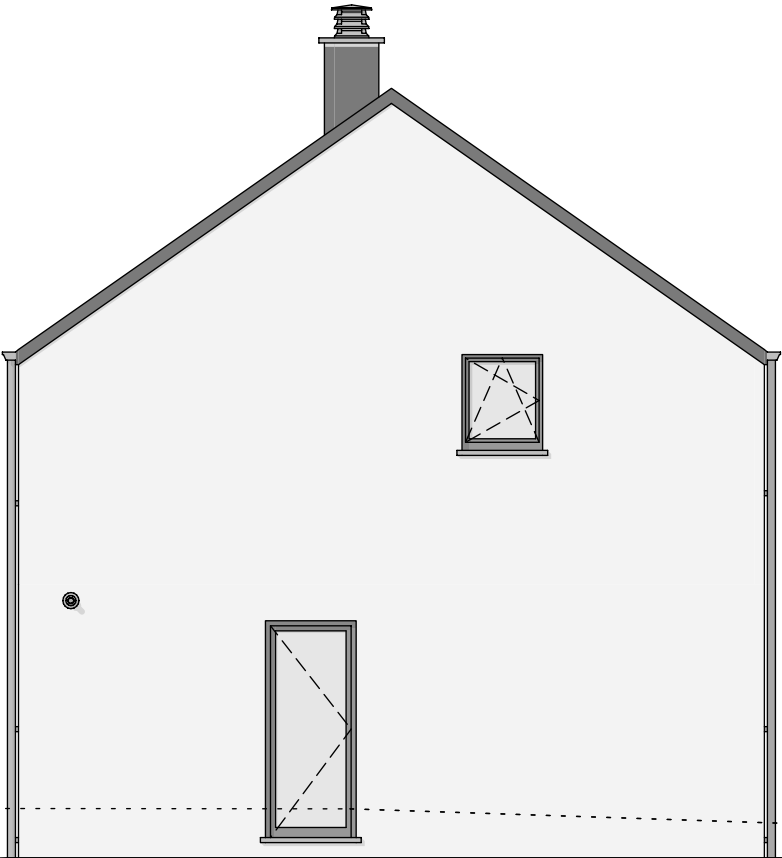

PIGNON DROIT

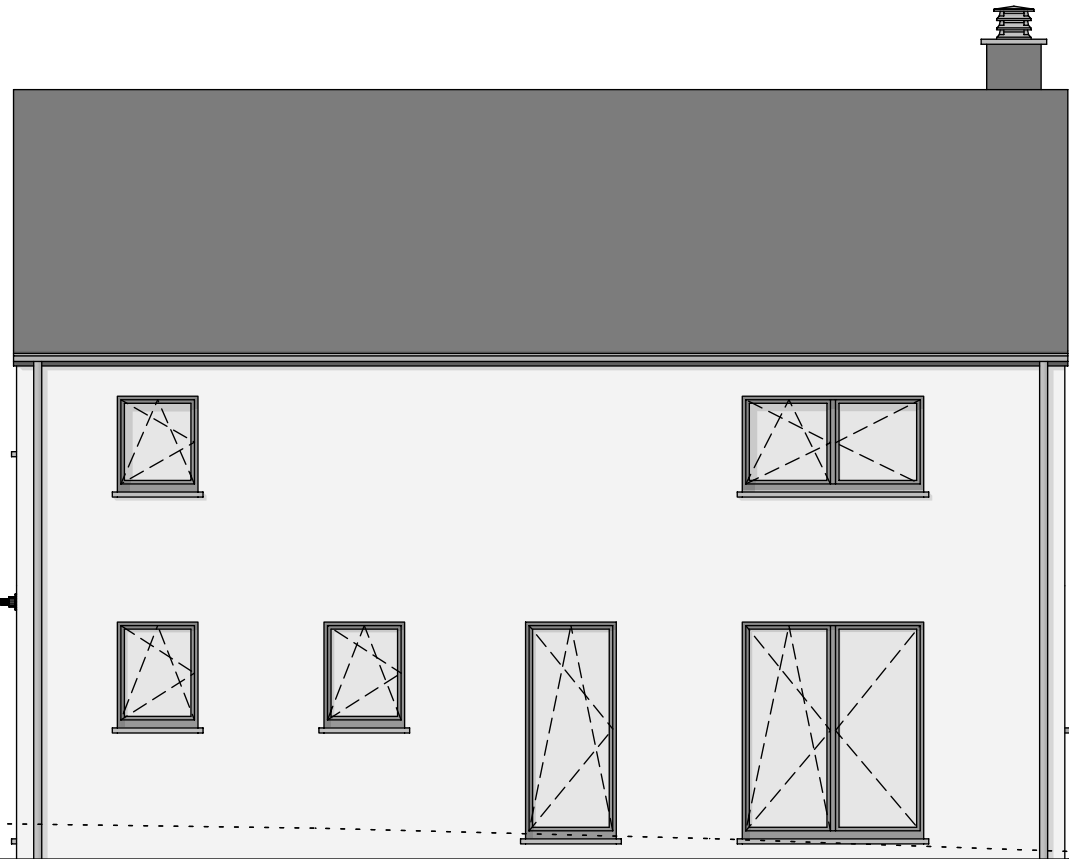

FACADE ARRIERE

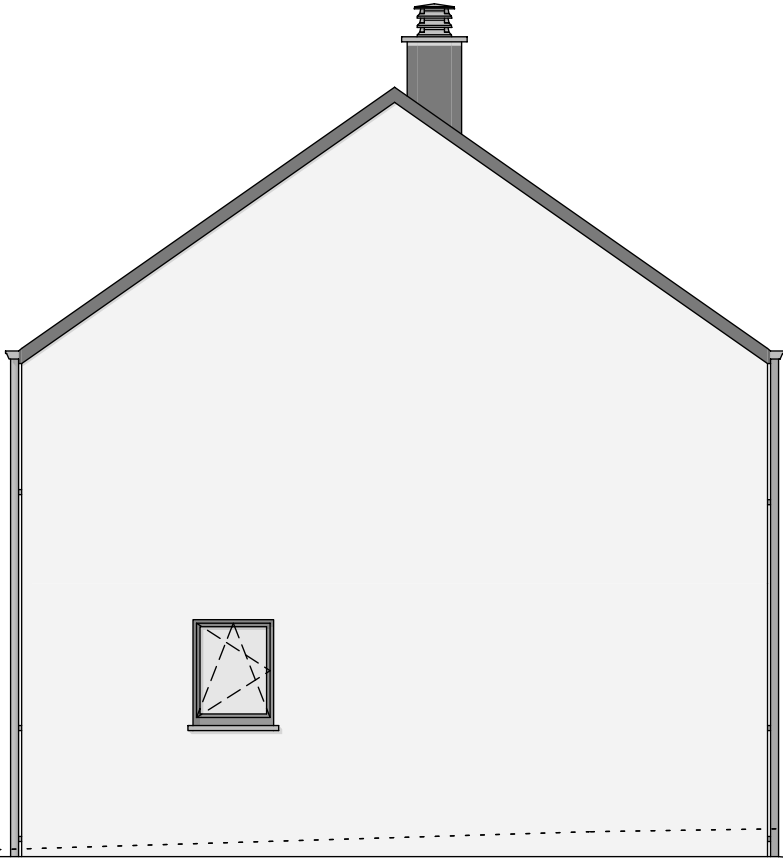

PIGNON GAUCHE