

# Mr & Mme LESCRENIER

## Projet de construction d'une habitation à ONDENVAL



Image à titre d'illustration, non contractuelle.



### PERSPECTIVE

|                                 |            |
|---------------------------------|------------|
| AP-260088-01-LESCRENIER-VAD-GOJ |            |
| Date :                          | 25/02/2026 |
| Echelle :                       |            |

Le présent projet reste la propriété de la S.A. THOMAS & PIRON . Il est protégé par la législation en matière de création et ne peut en aucun cas faire l'objet d'une copie même partielle sans l'autorisation de l'auteur .

# Mr & Mme LESCRENIER

## Projet de construction d'une habitation à ONDENVAL



Image à titre d'illustration, non contractuelle.



### PERSPECTIVE

|                                 |            |
|---------------------------------|------------|
| AP-260088-01-LESCRENIER-VAD-GOJ |            |
| Date :                          | 25/02/2026 |
| Echelle :                       |            |

Le présent projet reste la propriété de la S.A. THOMAS & PIRON . Il est protégé par la législation en matière de création et ne peut en aucun cas faire l'objet d'une copie même partielle sans l'autorisation de l'auteur .

# Mr & Mme LESCRENIER

Projet de construction d'une habitation à ONDENVAL



Image à titre d'illustration, non contractuelle.



## PERSPECTIVE

|                                 |            |
|---------------------------------|------------|
| AP-260088-01-LESCRENIER-VAD-GOJ |            |
| Date :                          | 25/02/2026 |
| Echelle :                       |            |

Le présent projet reste la propriété de la S.A. THOMAS & PIRON . Il est protégé par la législation en matière de création et ne peut en aucun cas faire l'objet d'une copie même partielle sans l'autorisation de l'auteur .

# Mr & Mme LESCRENIER

Projet de construction d'une habitation à ONDENVAL



Image à titre d'illustration, non contractuelle.




## PERSPECTIVE

|                                 |            |
|---------------------------------|------------|
| AP-260088-01-LESCRENIER-VAD-GOJ |            |
| Date :                          | 25/02/2026 |
| Echelle :                       |            |

Le présent projet reste la propriété de la S.A. THOMAS & PIRON . Il est protégé par la législation en matière de création et ne peut en aucun cas faire l'objet d'une copie même partielle sans l'autorisation de l'auteur .

# Mr & Mme LESCRENIER

## Projet de construction d'une habitation à ONDENVAL

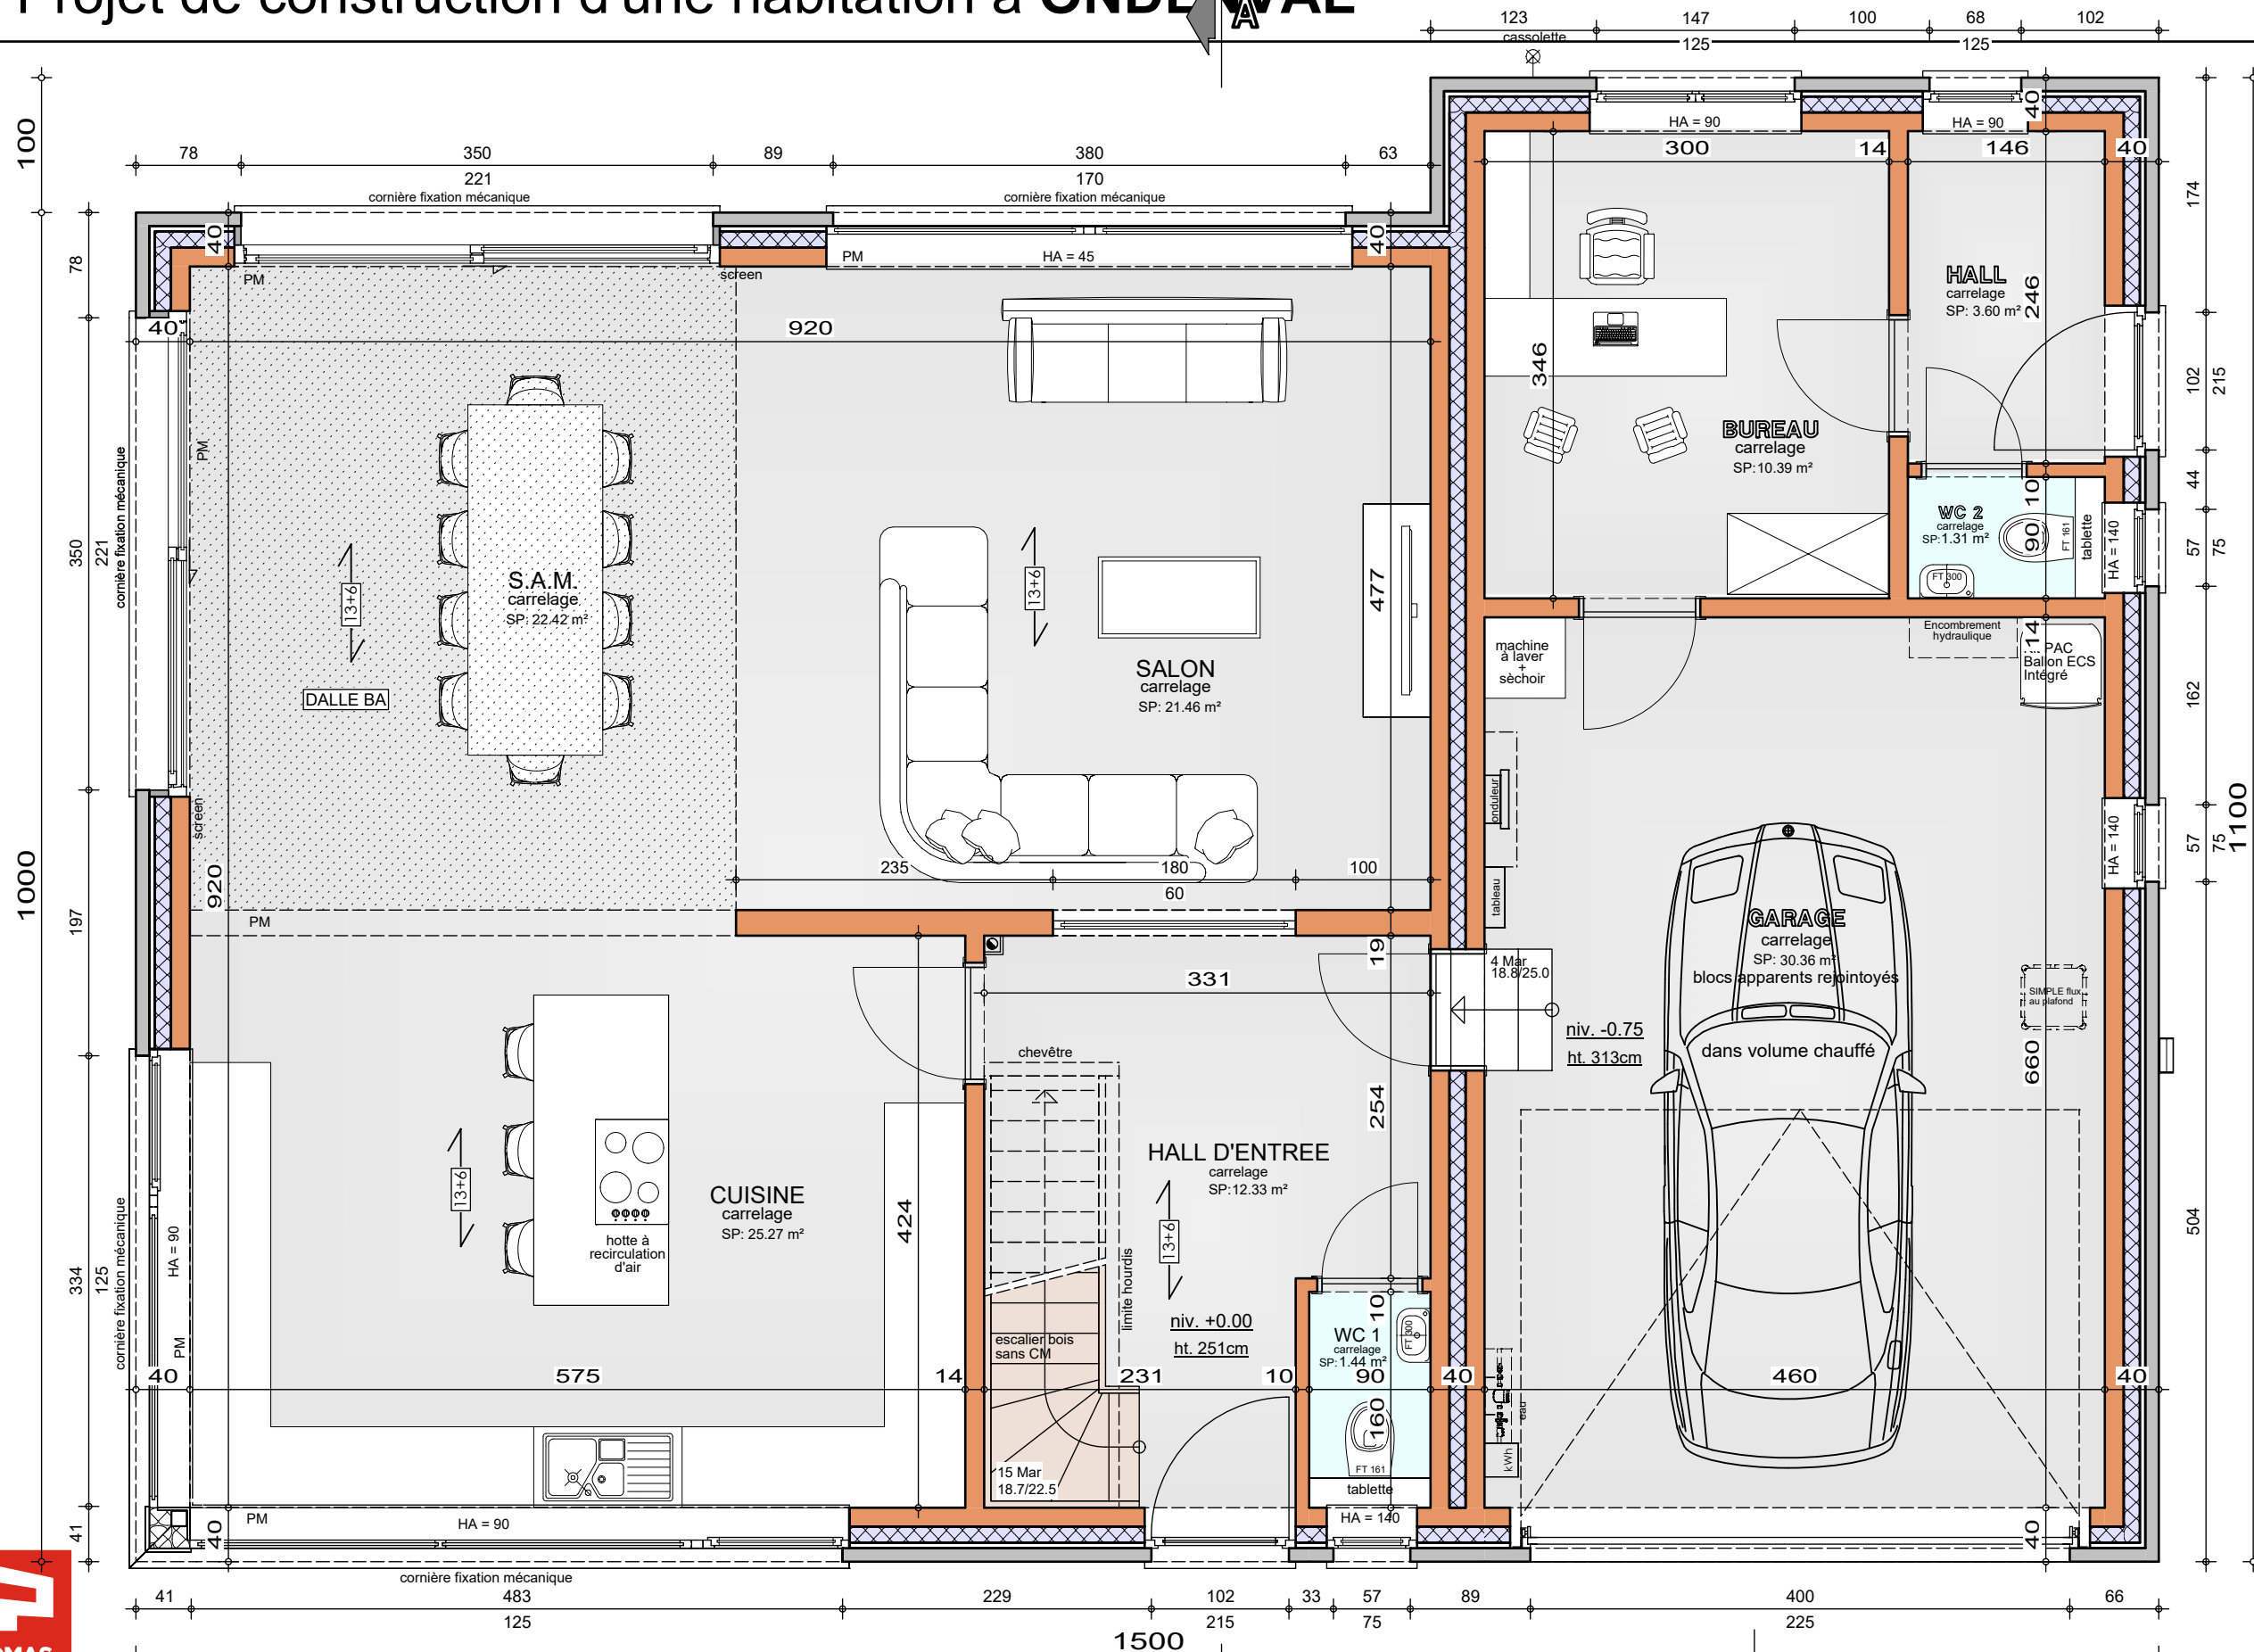

### REZ-DE-CHAUSSEE

AP-260088-01-LESCRENIER-VAD-GOJ

Date : 25/02/2026



Echelle : 1/50

Système de chauffage :

Chauffage sol sur tout le niveau (sauf garage)

# Mr & Mme LESCRENIER

Projet de construction d'une habitation à ONDENVAL

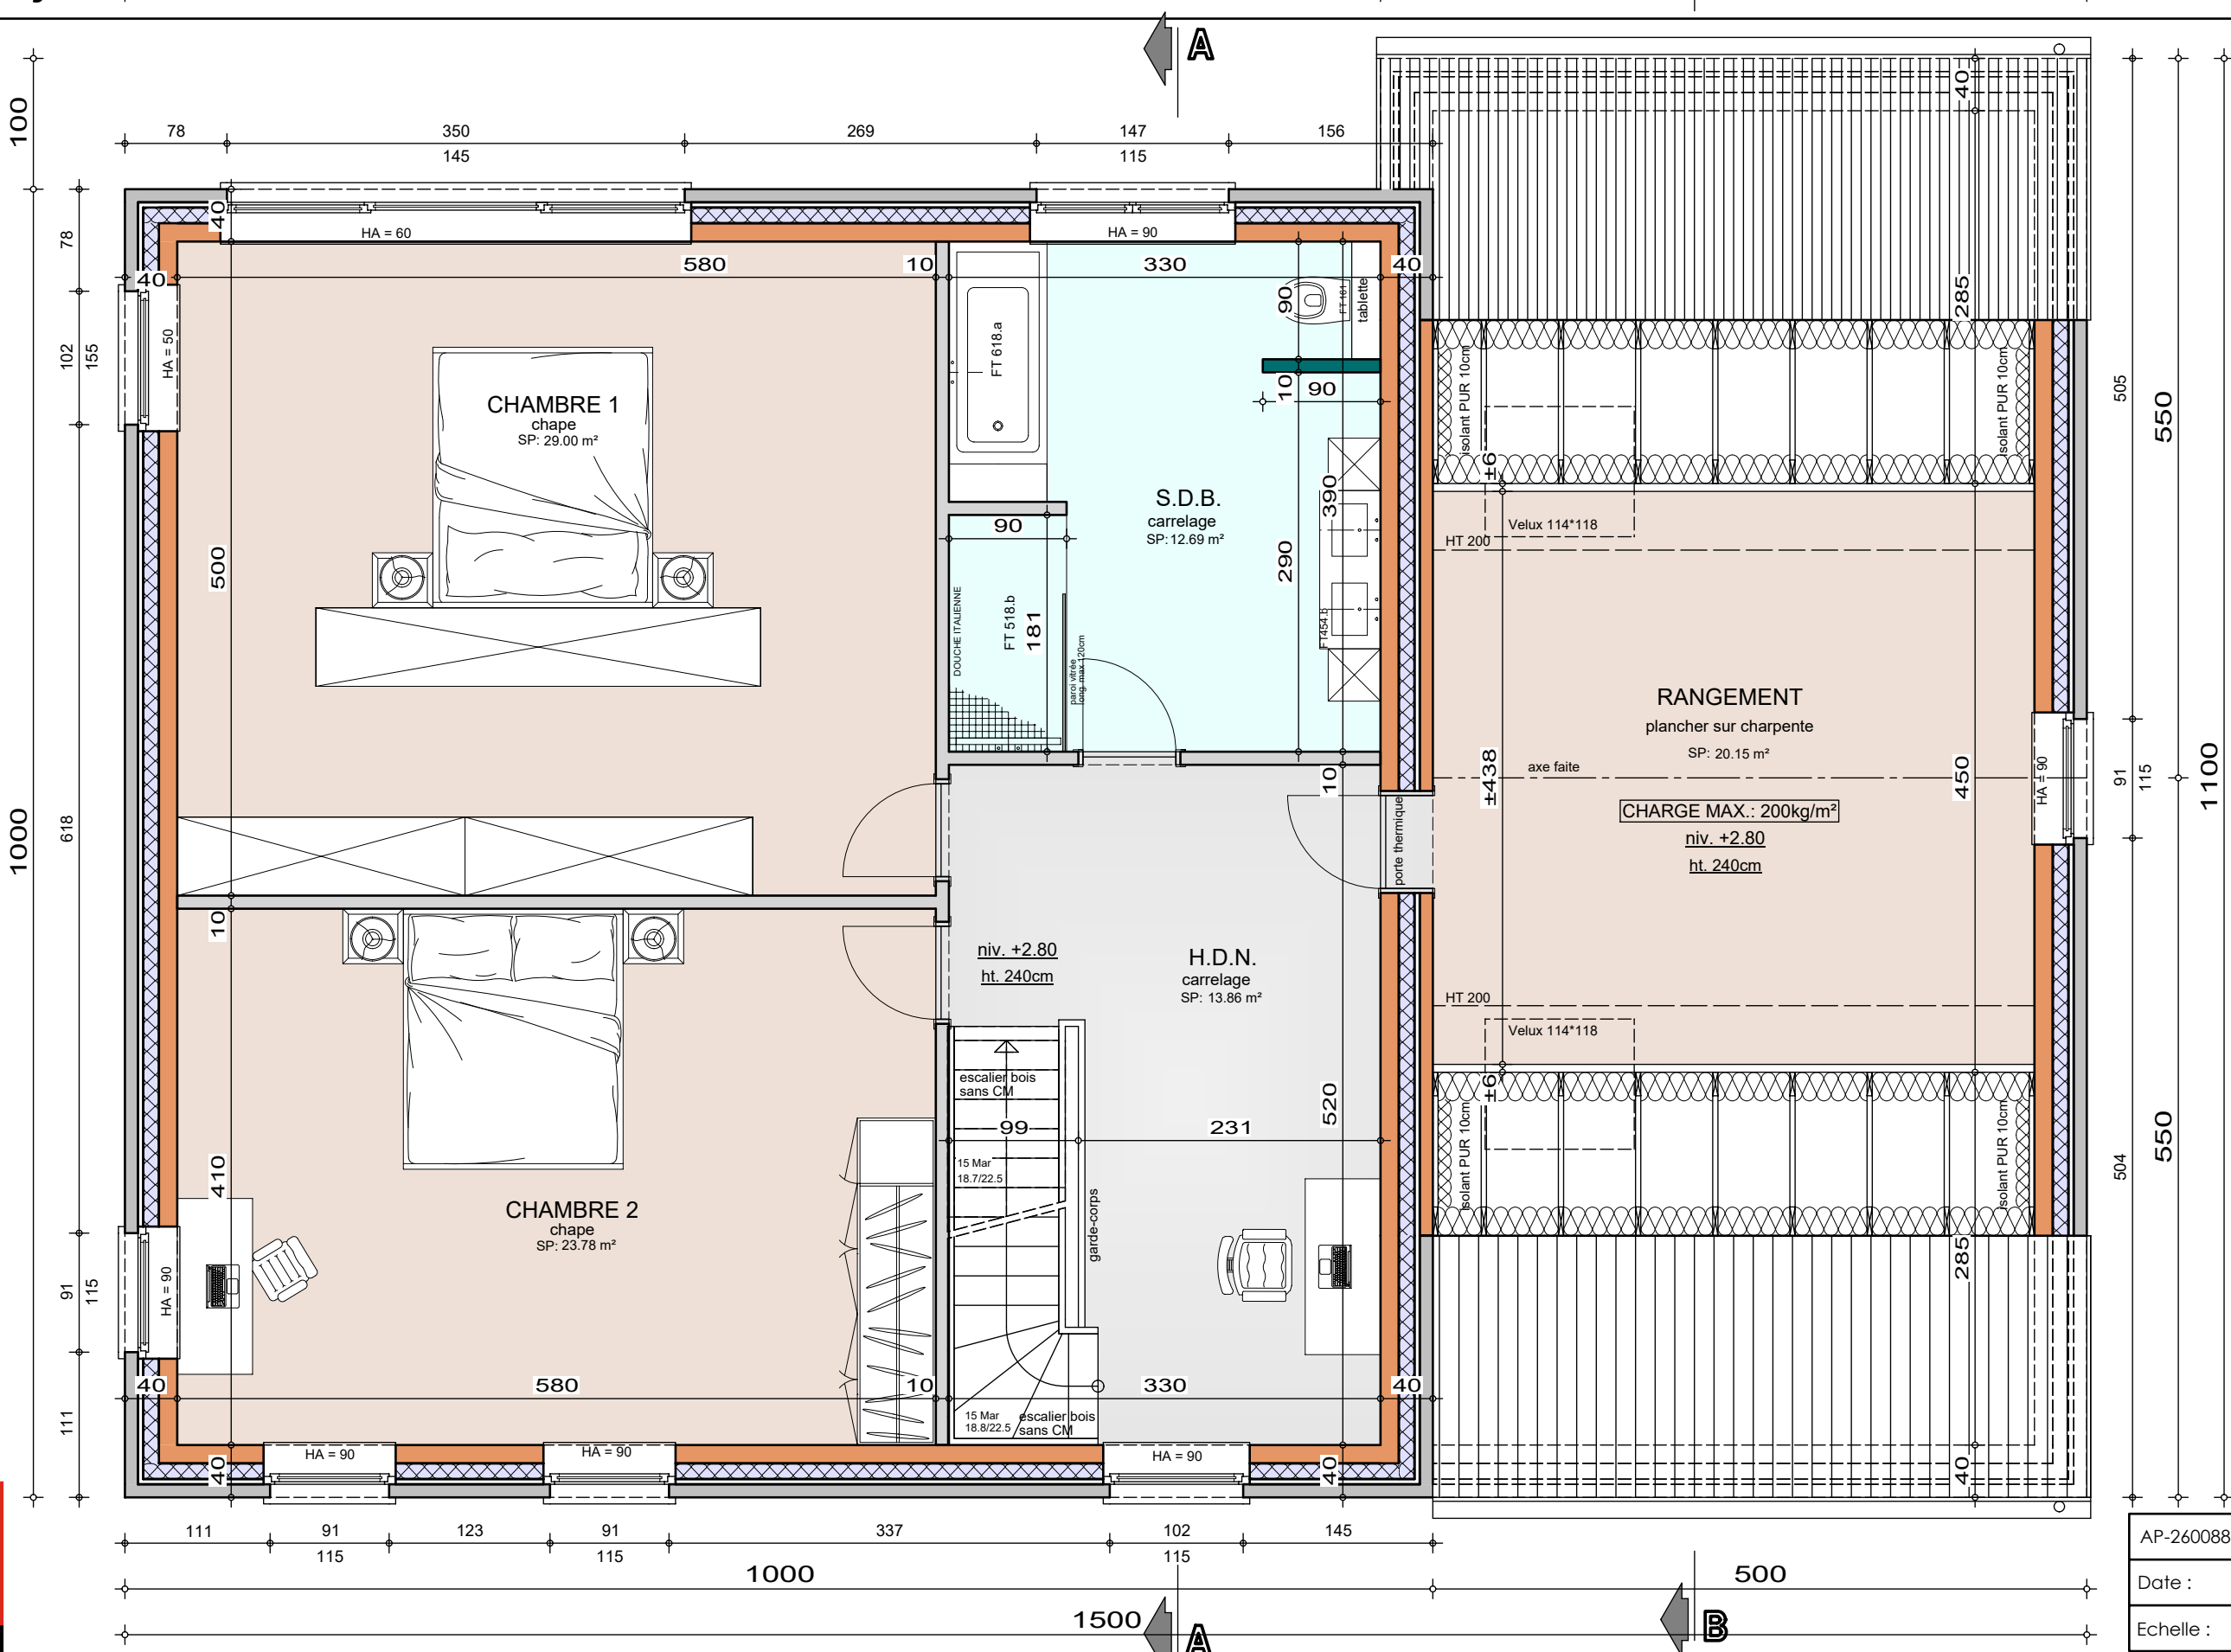
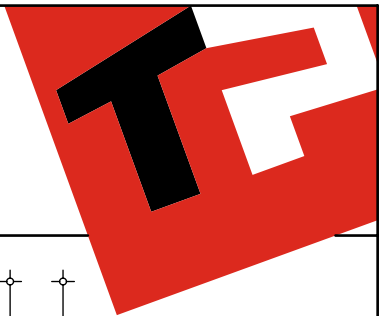


|                                 |
|---------------------------------|
| AP-260088-01-LESCRENIER-VAD-GOJ |
| Date : 25/02/2026               |
| Echelle : 1/50                  |

Le présent projet reste la propriété de la S.A. THOMAS & PIRON. Il est protégé par la législation en matière de création et ne peut en aucun cas faire l'objet d'une copie même partielle sans l'autorisation de l'auteur.

# Mr & Mme LESCRENIER

## Projet de construction d'une habitation à ONDENVAL

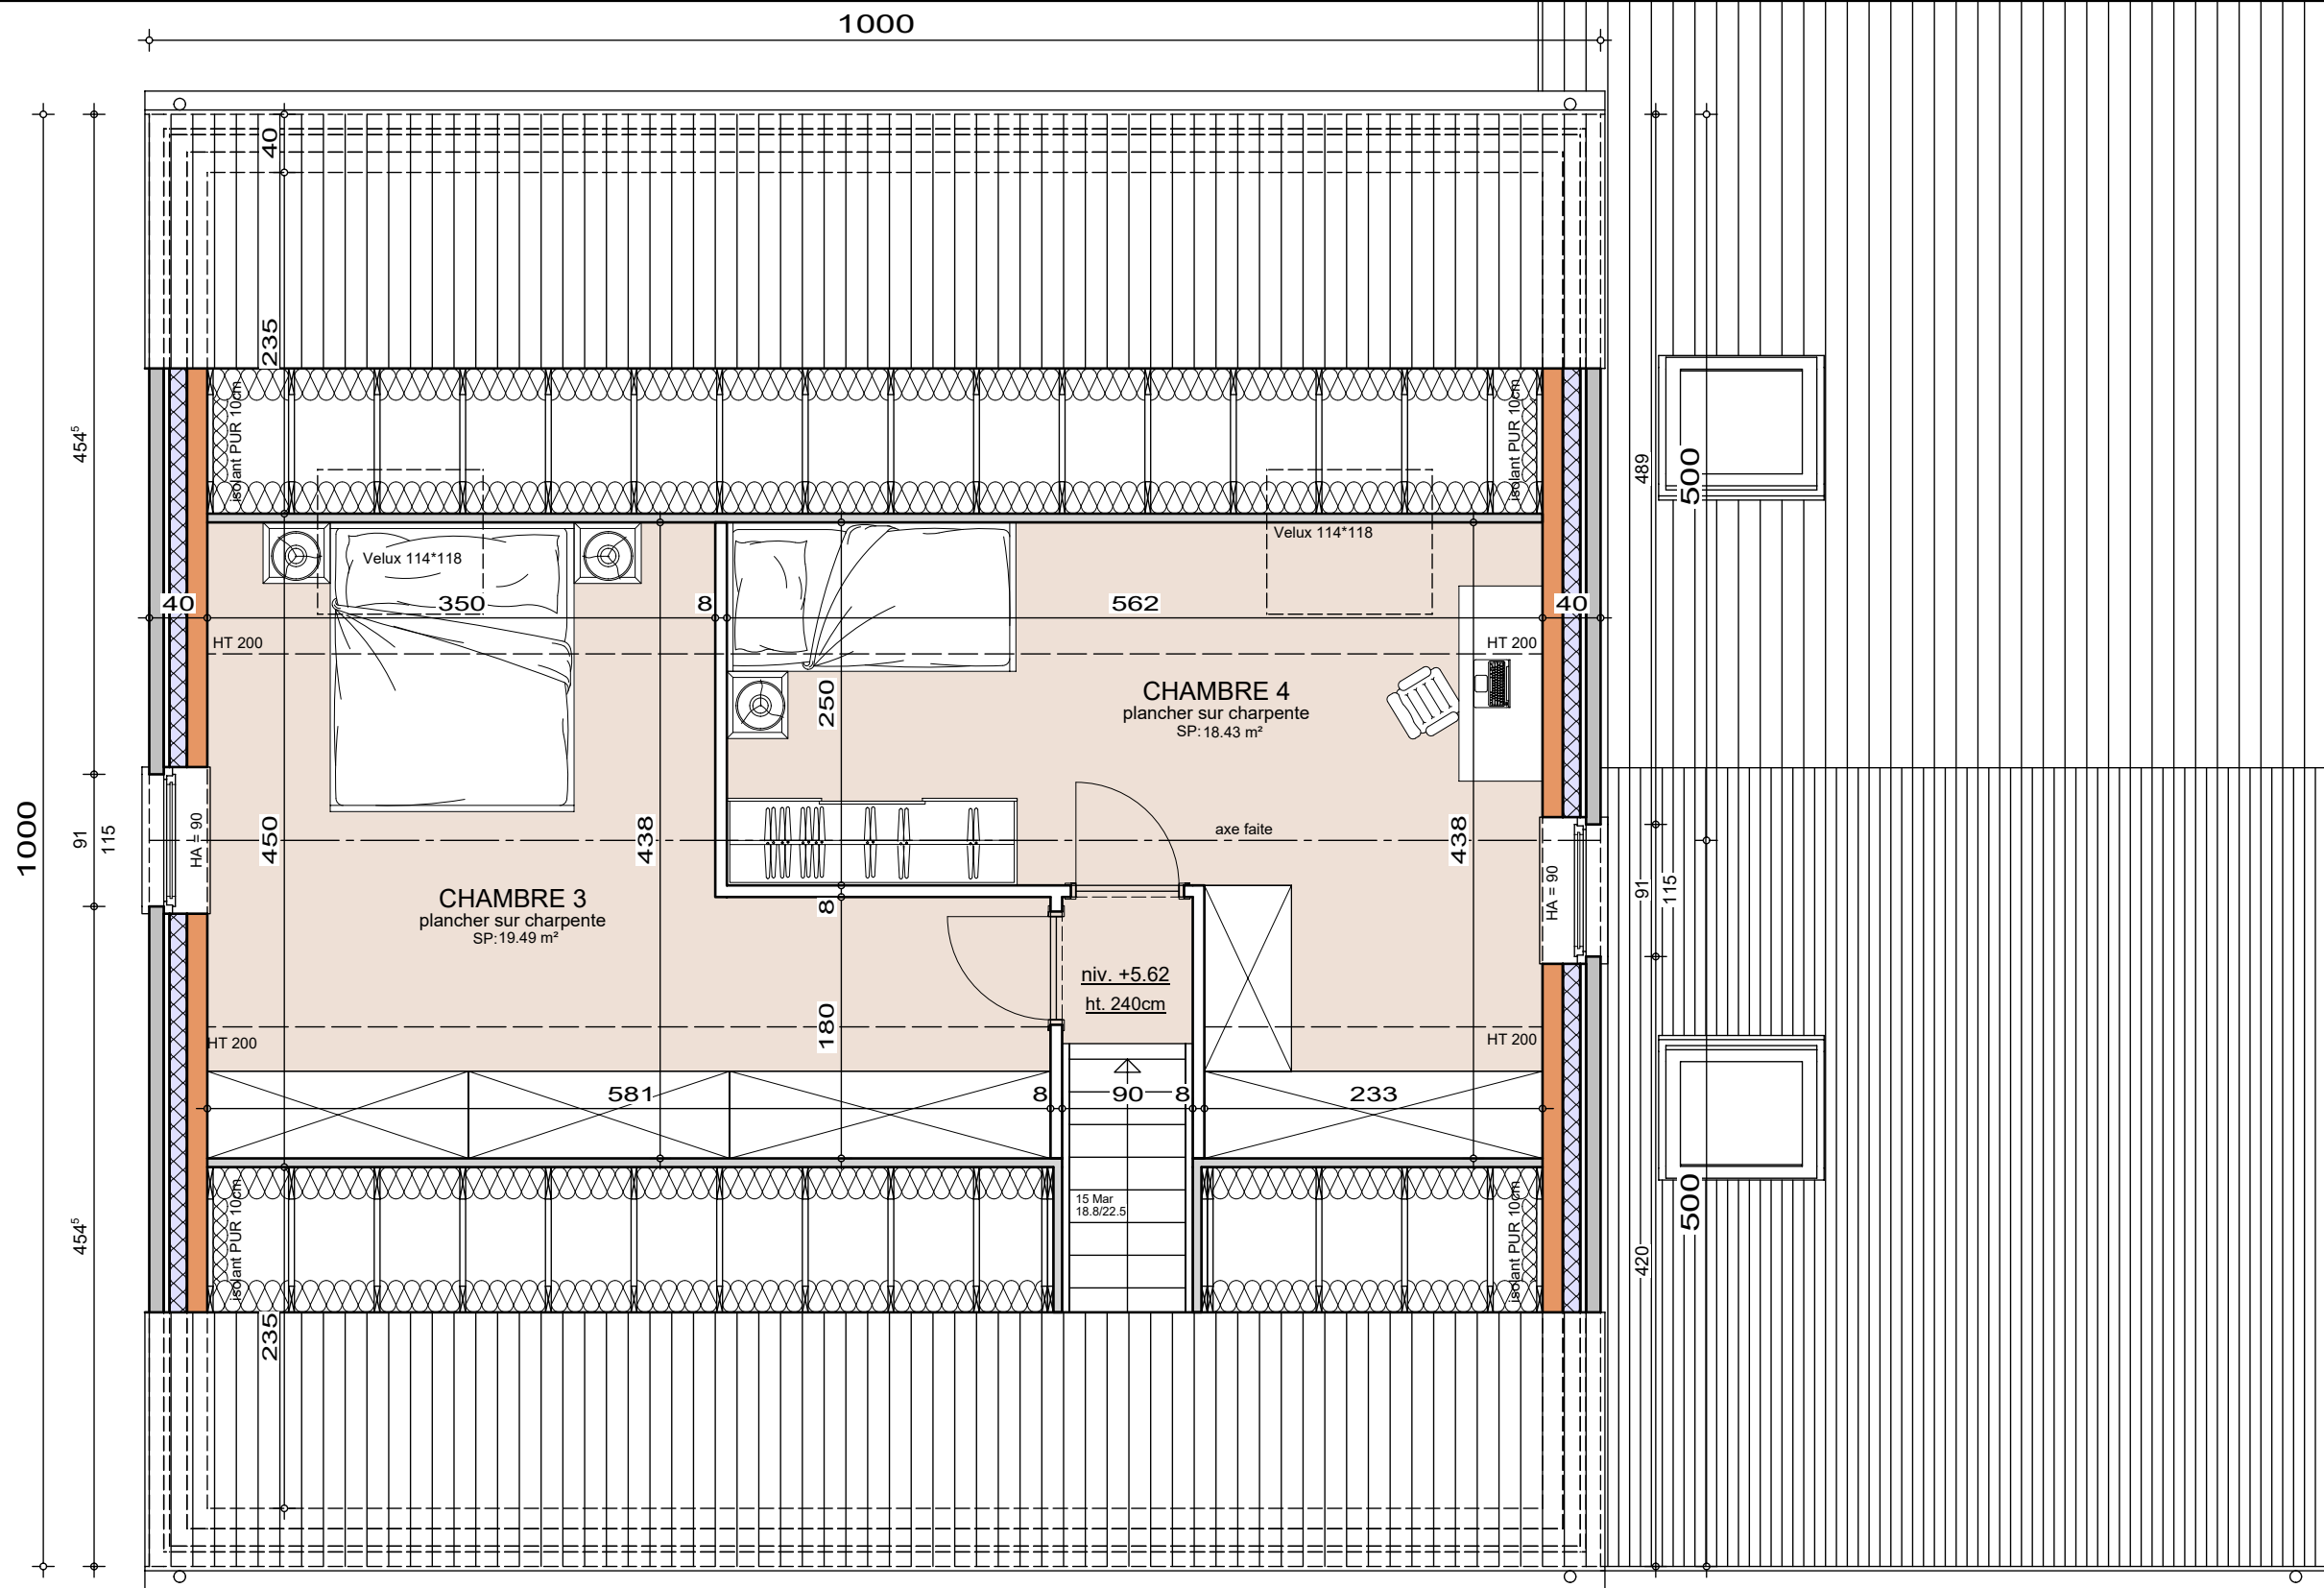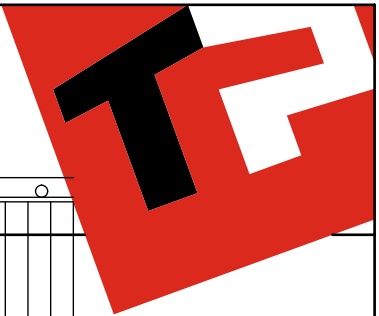

### COMBLES


AP-260088-01-LESCRENIER-VAD-GOJ

Date : 25/02/2026

Echelle : 1/50

# Mr & Mme LESCRENIER

Projet de construction d'une habitation à ONDENVAL

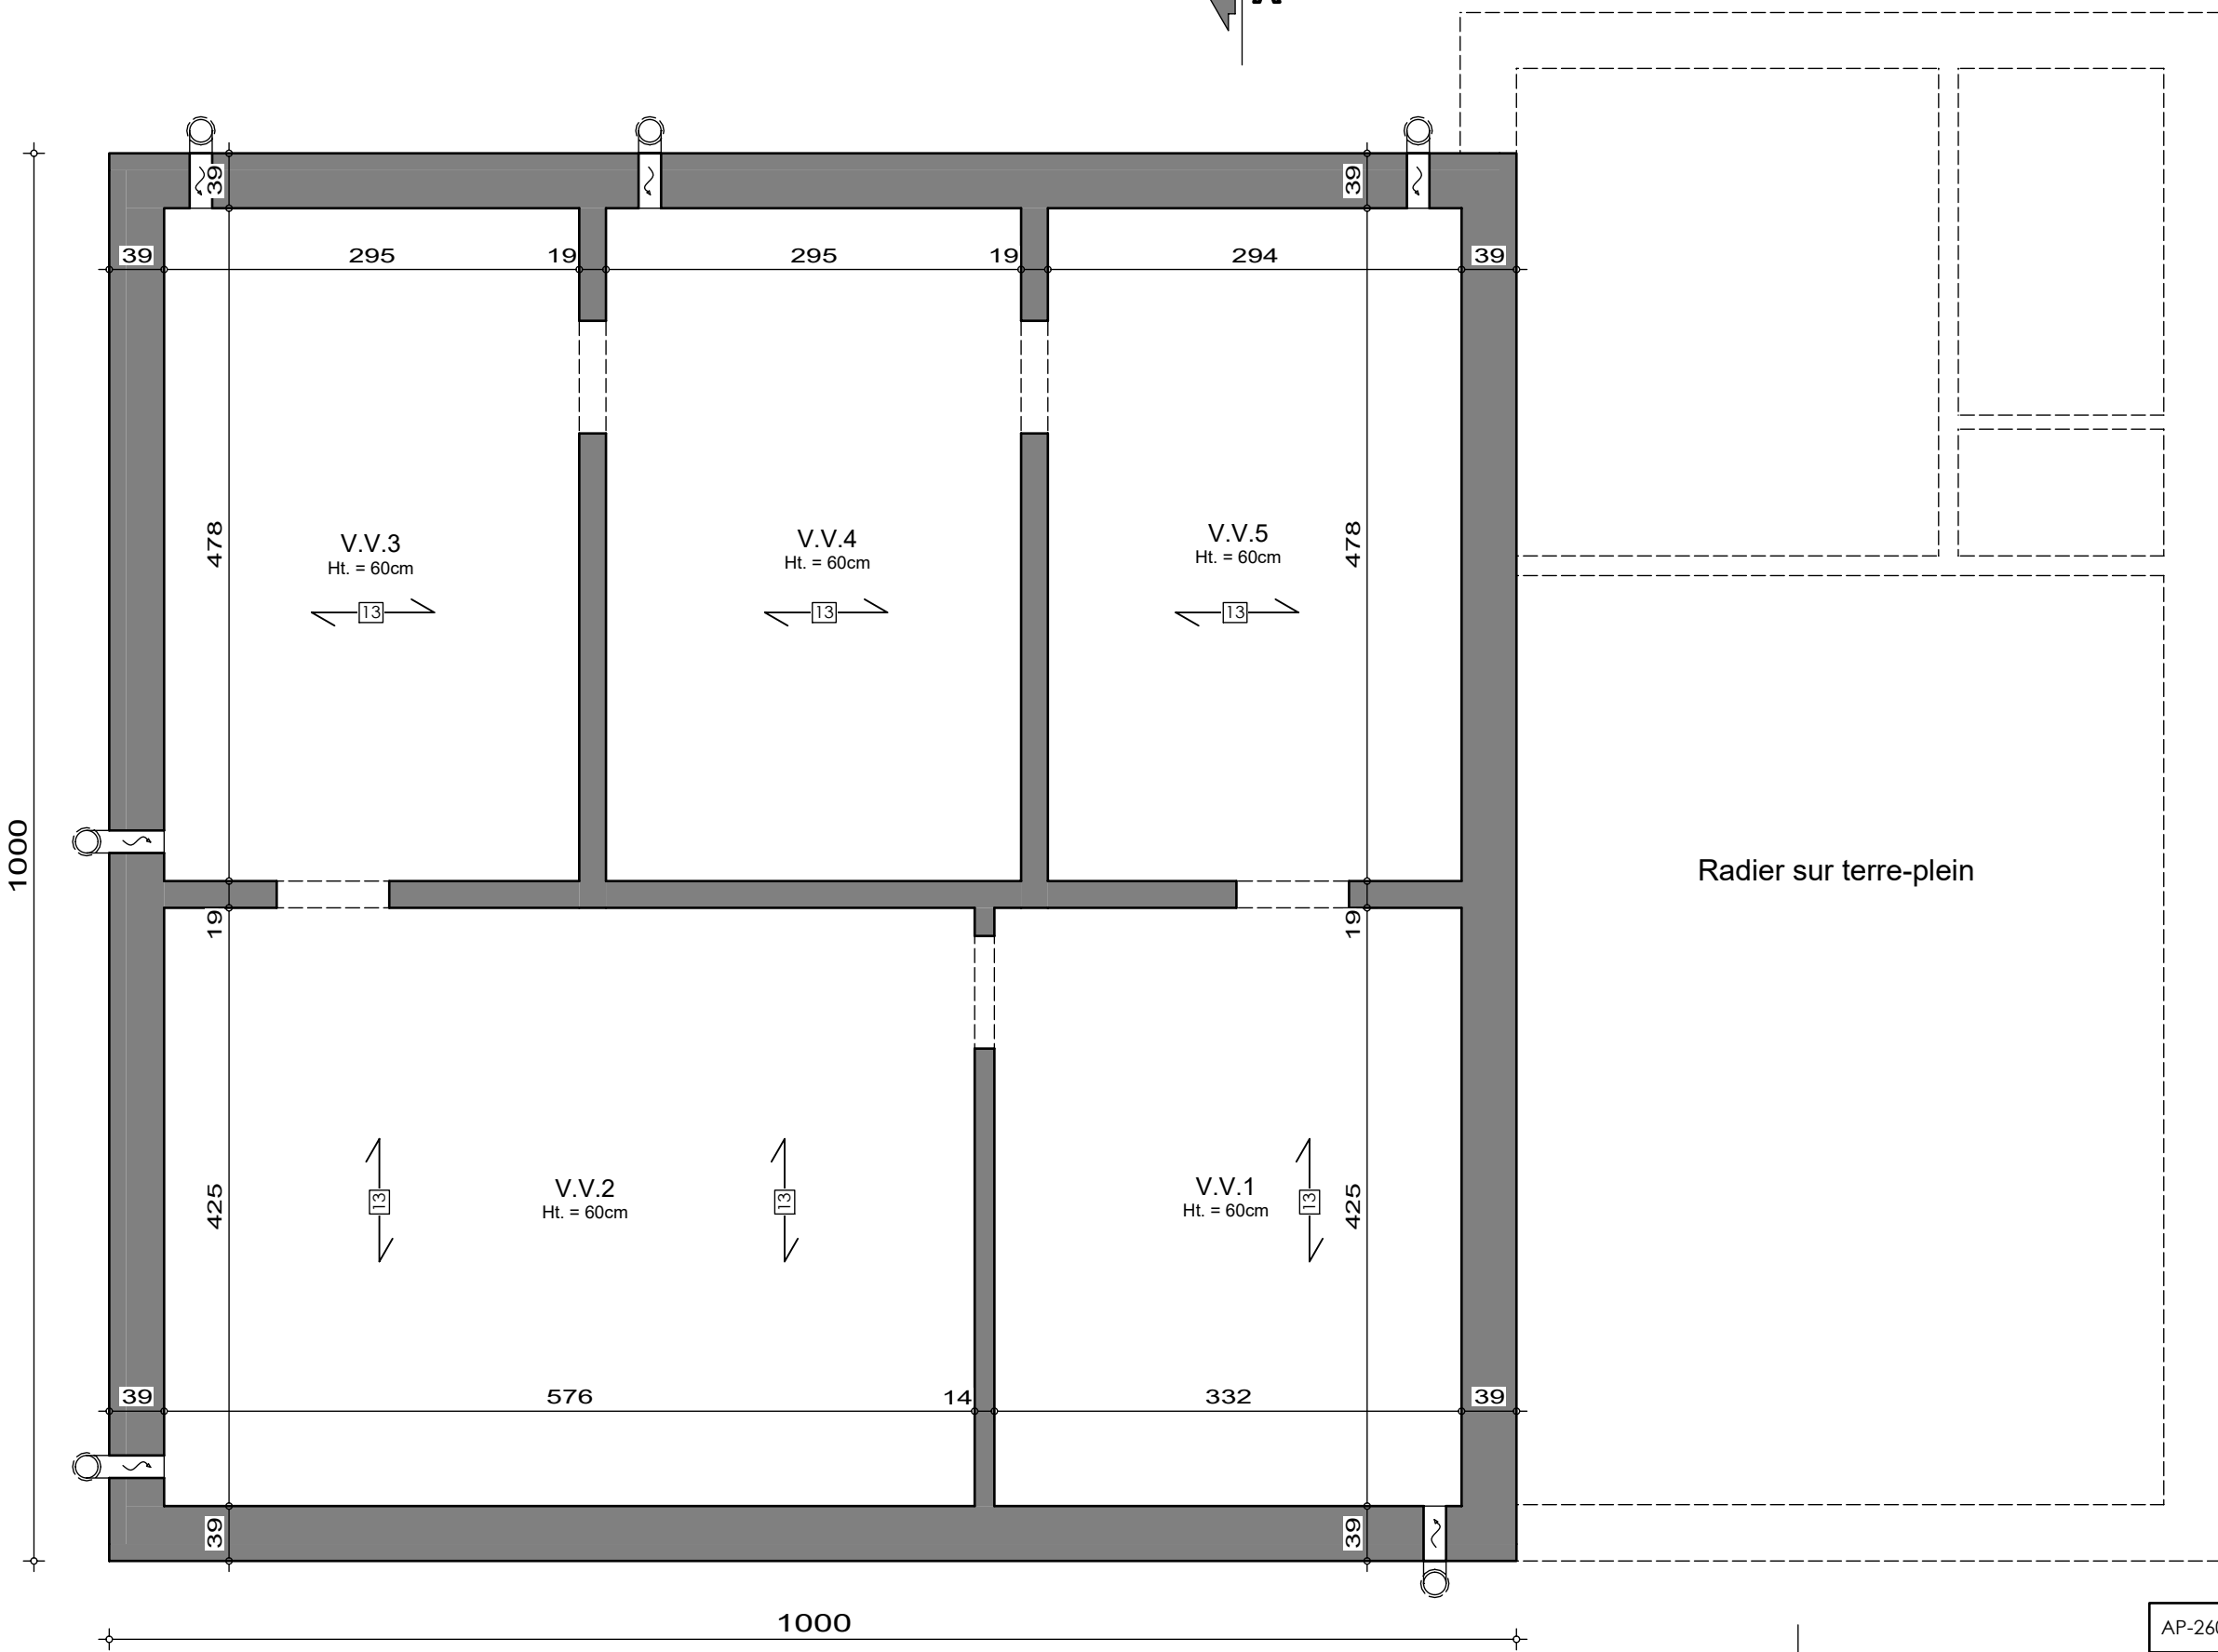


| SOUS-SOL                        |            |
|---------------------------------|------------|
| AP-260088-01-LESCRENIER-VAD-GOJ |            |
| Date :                          | 25/02/2026 |
| Echelle :                       | 1/50       |

Le présent projet reste la propriété de la S.A. THOMAS & PIRON. Il est protégé par la législation en matière de création et ne peut en aucun cas faire l'objet d'une copie même partielle sans l'autorisation de l'auteur.

# Mr & Mme LESCRENIER

Projet de construction d'une habitation à ONDENVAL

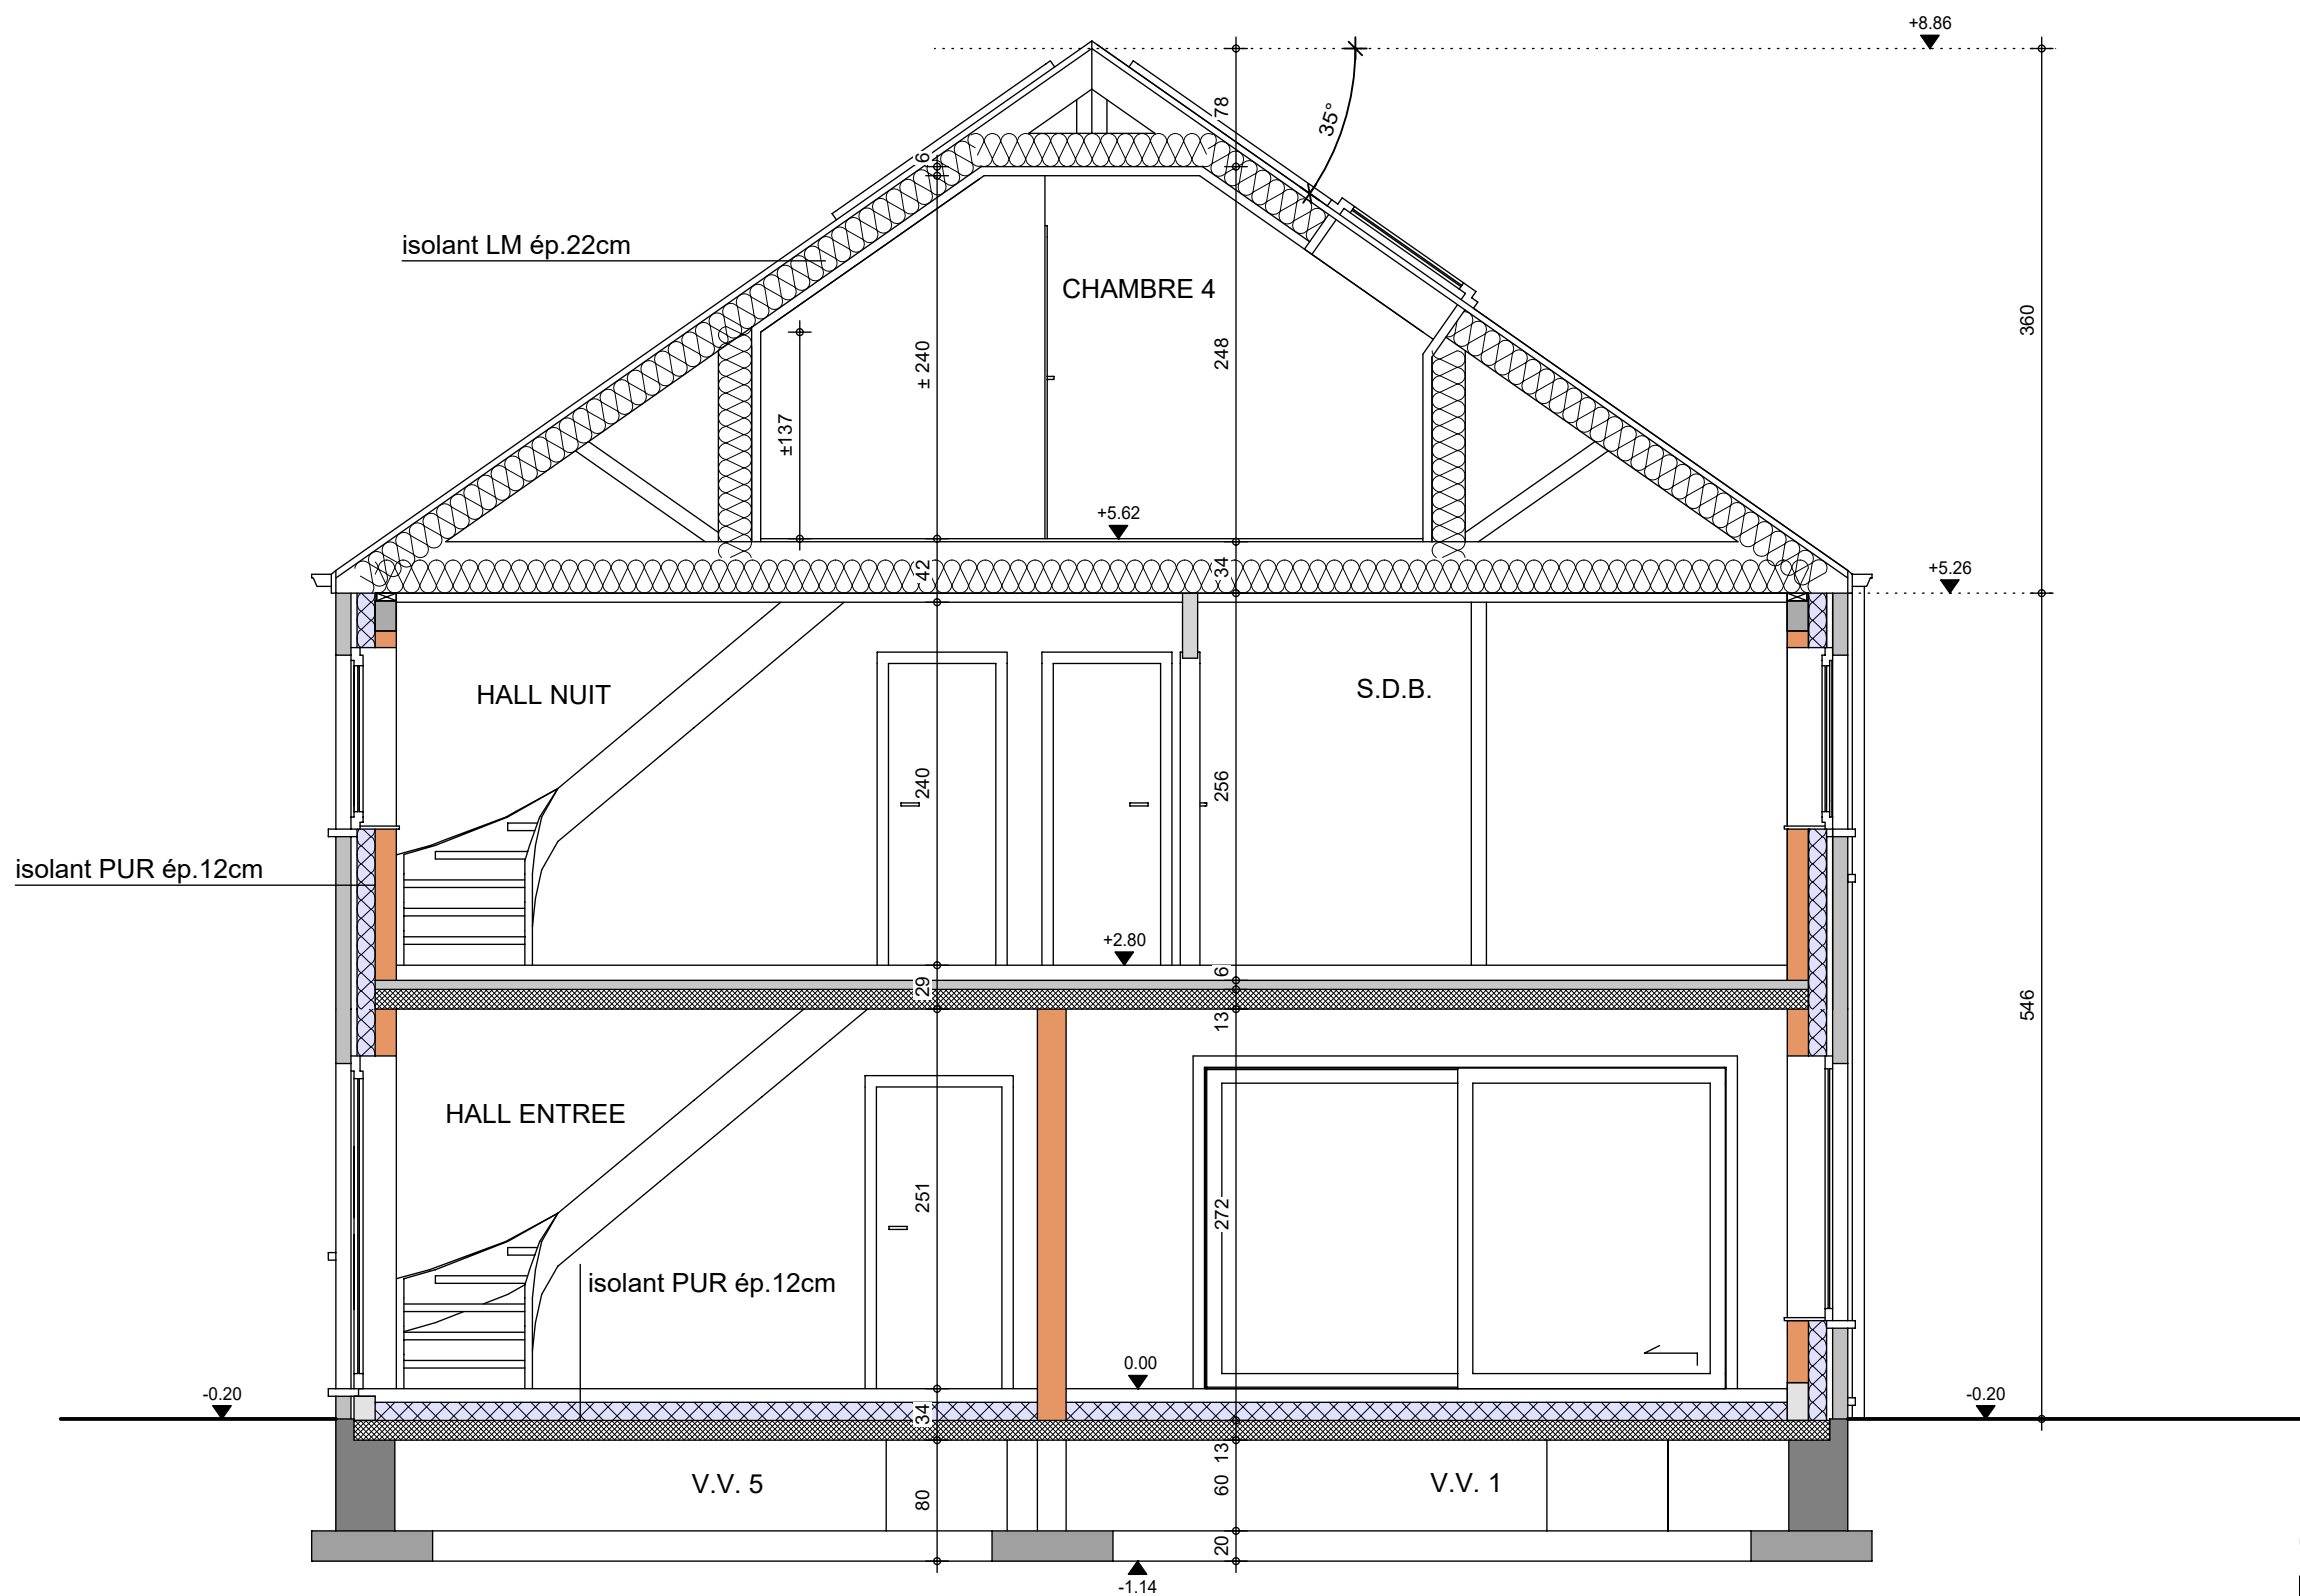


COUPE AA

|                                 |
|---------------------------------|
| AP-260088-01-LESCRENIER-VAD-GOJ |
| Date : 25/02/2026               |
| Echelle : 1/50                  |



# Projet de construction d'une habitation à **ONDENVAL**

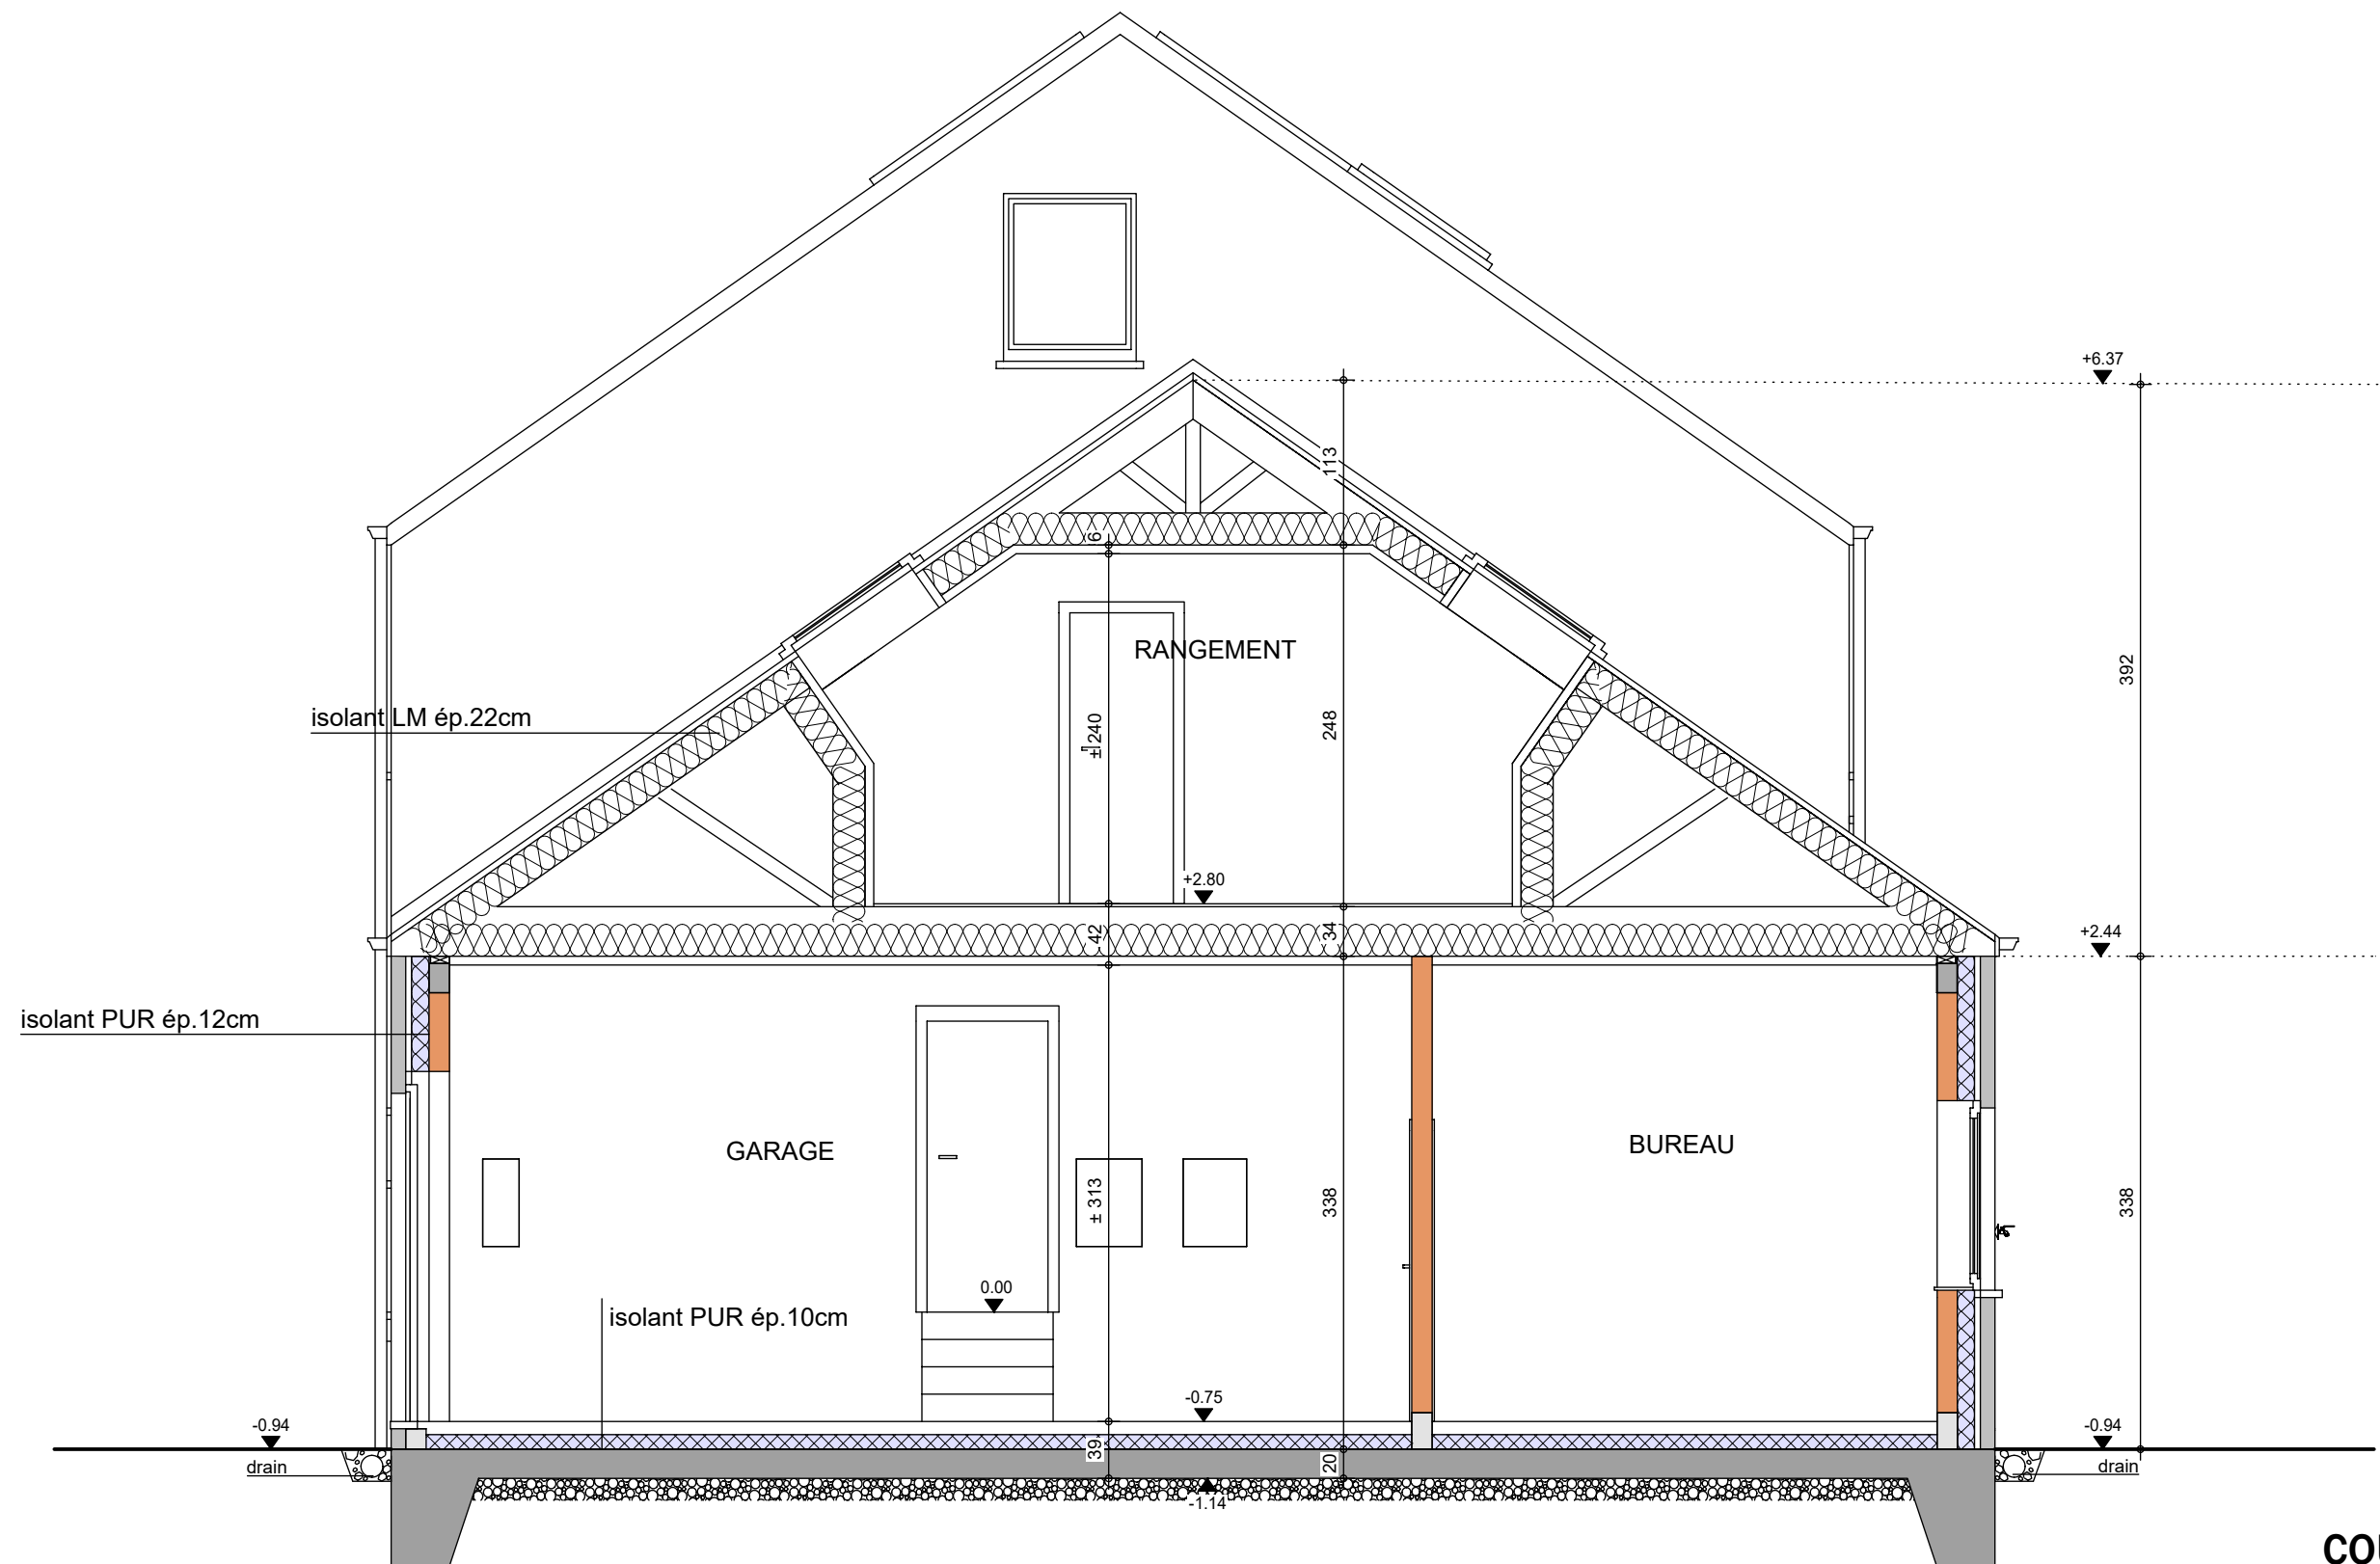

AP-260088-01-LESCRENIER-VAD-GOJ

|        |            |
|--------|------------|
| Date : | 25/02/2026 |
|--------|------------|

Echelle : 1/50

# Mr & Mme LESCRENIER

## Projet de construction d'une habitation à ONDENVAL



Image à titre d'illustration, non contractuelle.



FACADE AVANT

|                                 |            |
|---------------------------------|------------|
| AP-260088-01-LESCRENIER-VAD-GOJ |            |
| Date :                          | 25/02/2026 |
| Echelle :                       |            |

Le présent projet reste la propriété de la S.A. THOMAS & PIRON . Il est protégé par la législation en matière de création et ne peut en aucun cas faire l'objet d'une copie même partielle sans l'autorisation de l'auteur .

# Mr & Mme LESCRENIER

## Projet de construction d'une habitation à ONDENVAL



Image à titre d'illustration, non contractuelle.



### FACADE ARRIERE

|                                 |            |
|---------------------------------|------------|
| AP-260088-01-LESCRENIER-VAD-GOJ |            |
| Date :                          | 25/02/2026 |
| Echelle :                       |            |

Le présent projet reste la propriété de la S.A. THOMAS & PIRON . Il est protégé par la législation en matière de création et ne peut en aucun cas faire l'objet d'une copie même partielle sans l'autorisation de l'auteur .

# Mr & Mme LESCRENIER

## Projet de construction d'une habitation à ONDENVAL



Image à titre d'illustration, non contractuelle.



### FACADE DROITE

|                                 |            |
|---------------------------------|------------|
| AP-260088-01-LESCRENIER-VAD-GOJ |            |
| Date :                          | 25/02/2026 |
| Echelle :                       |            |

Le présent projet reste la propriété de la S.A. THOMAS & PIRON . Il est protégé par la législation en matière de création et ne peut en aucun cas faire l'objet d'une copie même partielle sans l'autorisation de l'auteur .

# Mr & Mme LESCRENIER

## Projet de construction d'une habitation à ONDENVAL



Image à titre d'illustration, non contractuelle.



### FACADE GAUCHE

|                                 |            |
|---------------------------------|------------|
| AP-260088-01-LESCRENIER-VAD-GOJ |            |
| Date :                          | 25/02/2026 |
| Echelle :                       |            |

Le présent projet reste la propriété de la S.A. THOMAS & PIRON . Il est protégé par la législation en matière de création et ne peut en aucun cas faire l'objet d'une copie même partielle sans l'autorisation de l'auteur .