


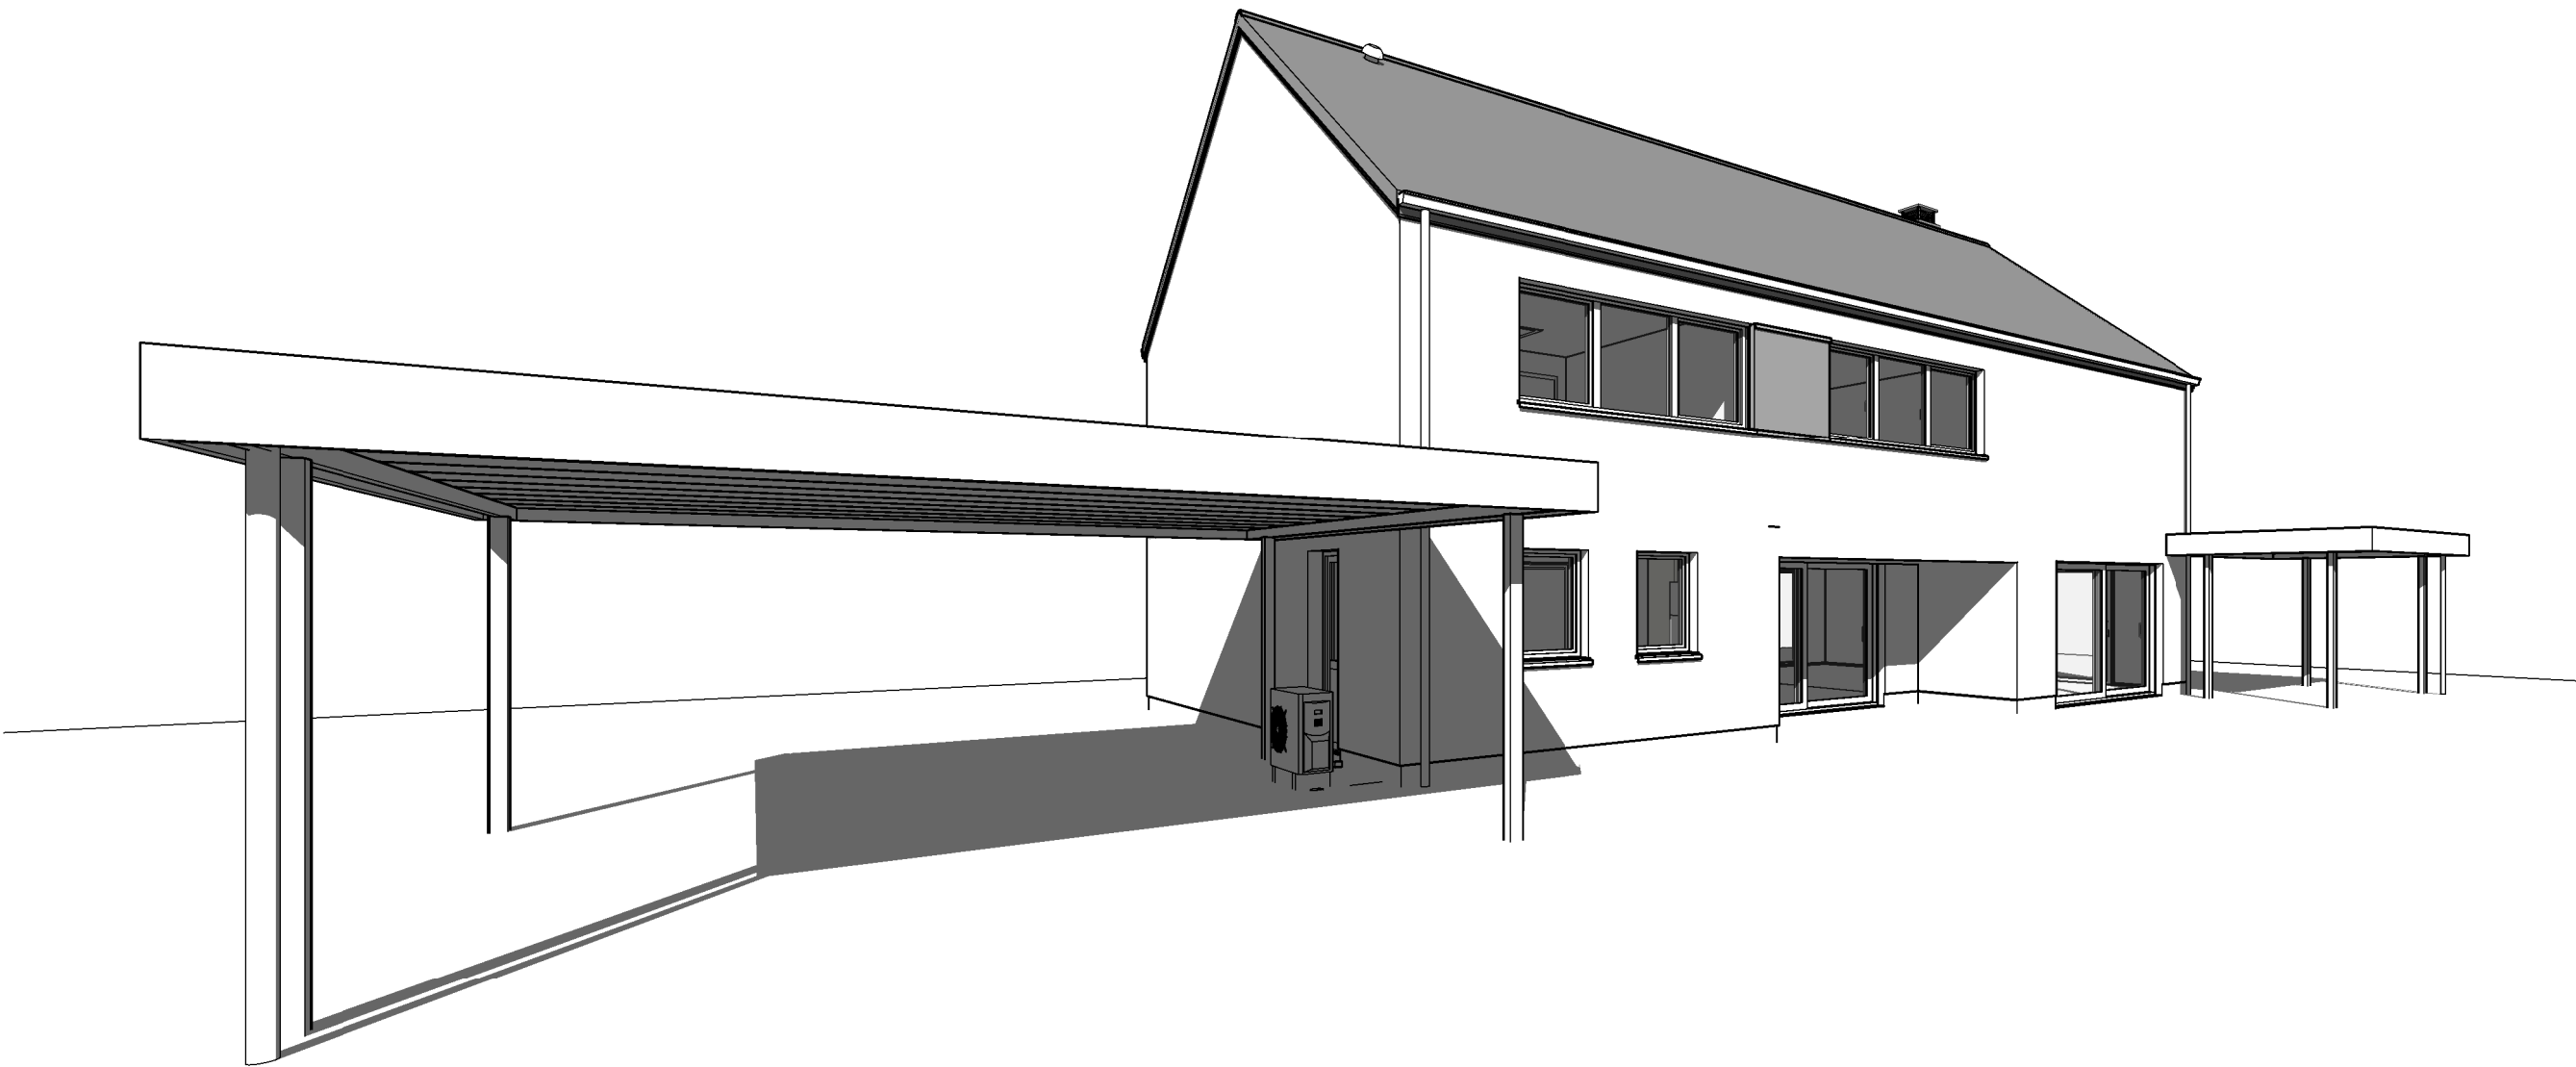


AP-.01- 220665/DELJ/LIP/MACA		
Date :	18/01/24	Echelle :



Le présent projet reste la propriété de la S.A. THOMAS & PIRON. Il est protégé par la législation en matière de création et ne peut en aucun cas faire l'objet d'une copie même partielle sans l'autorisation de l'auteur.




AP-01- 220665/DELJ/LIP/MACA		
Date :	18/01/24	Echelle :

Le présent projet reste la propriété de la S.A. THOMAS & PIRON. Il est protégé par la législation en matière de création et ne peut en aucun cas faire l'objet d'une copie même partielle sans l'autorisation de l'auteur.

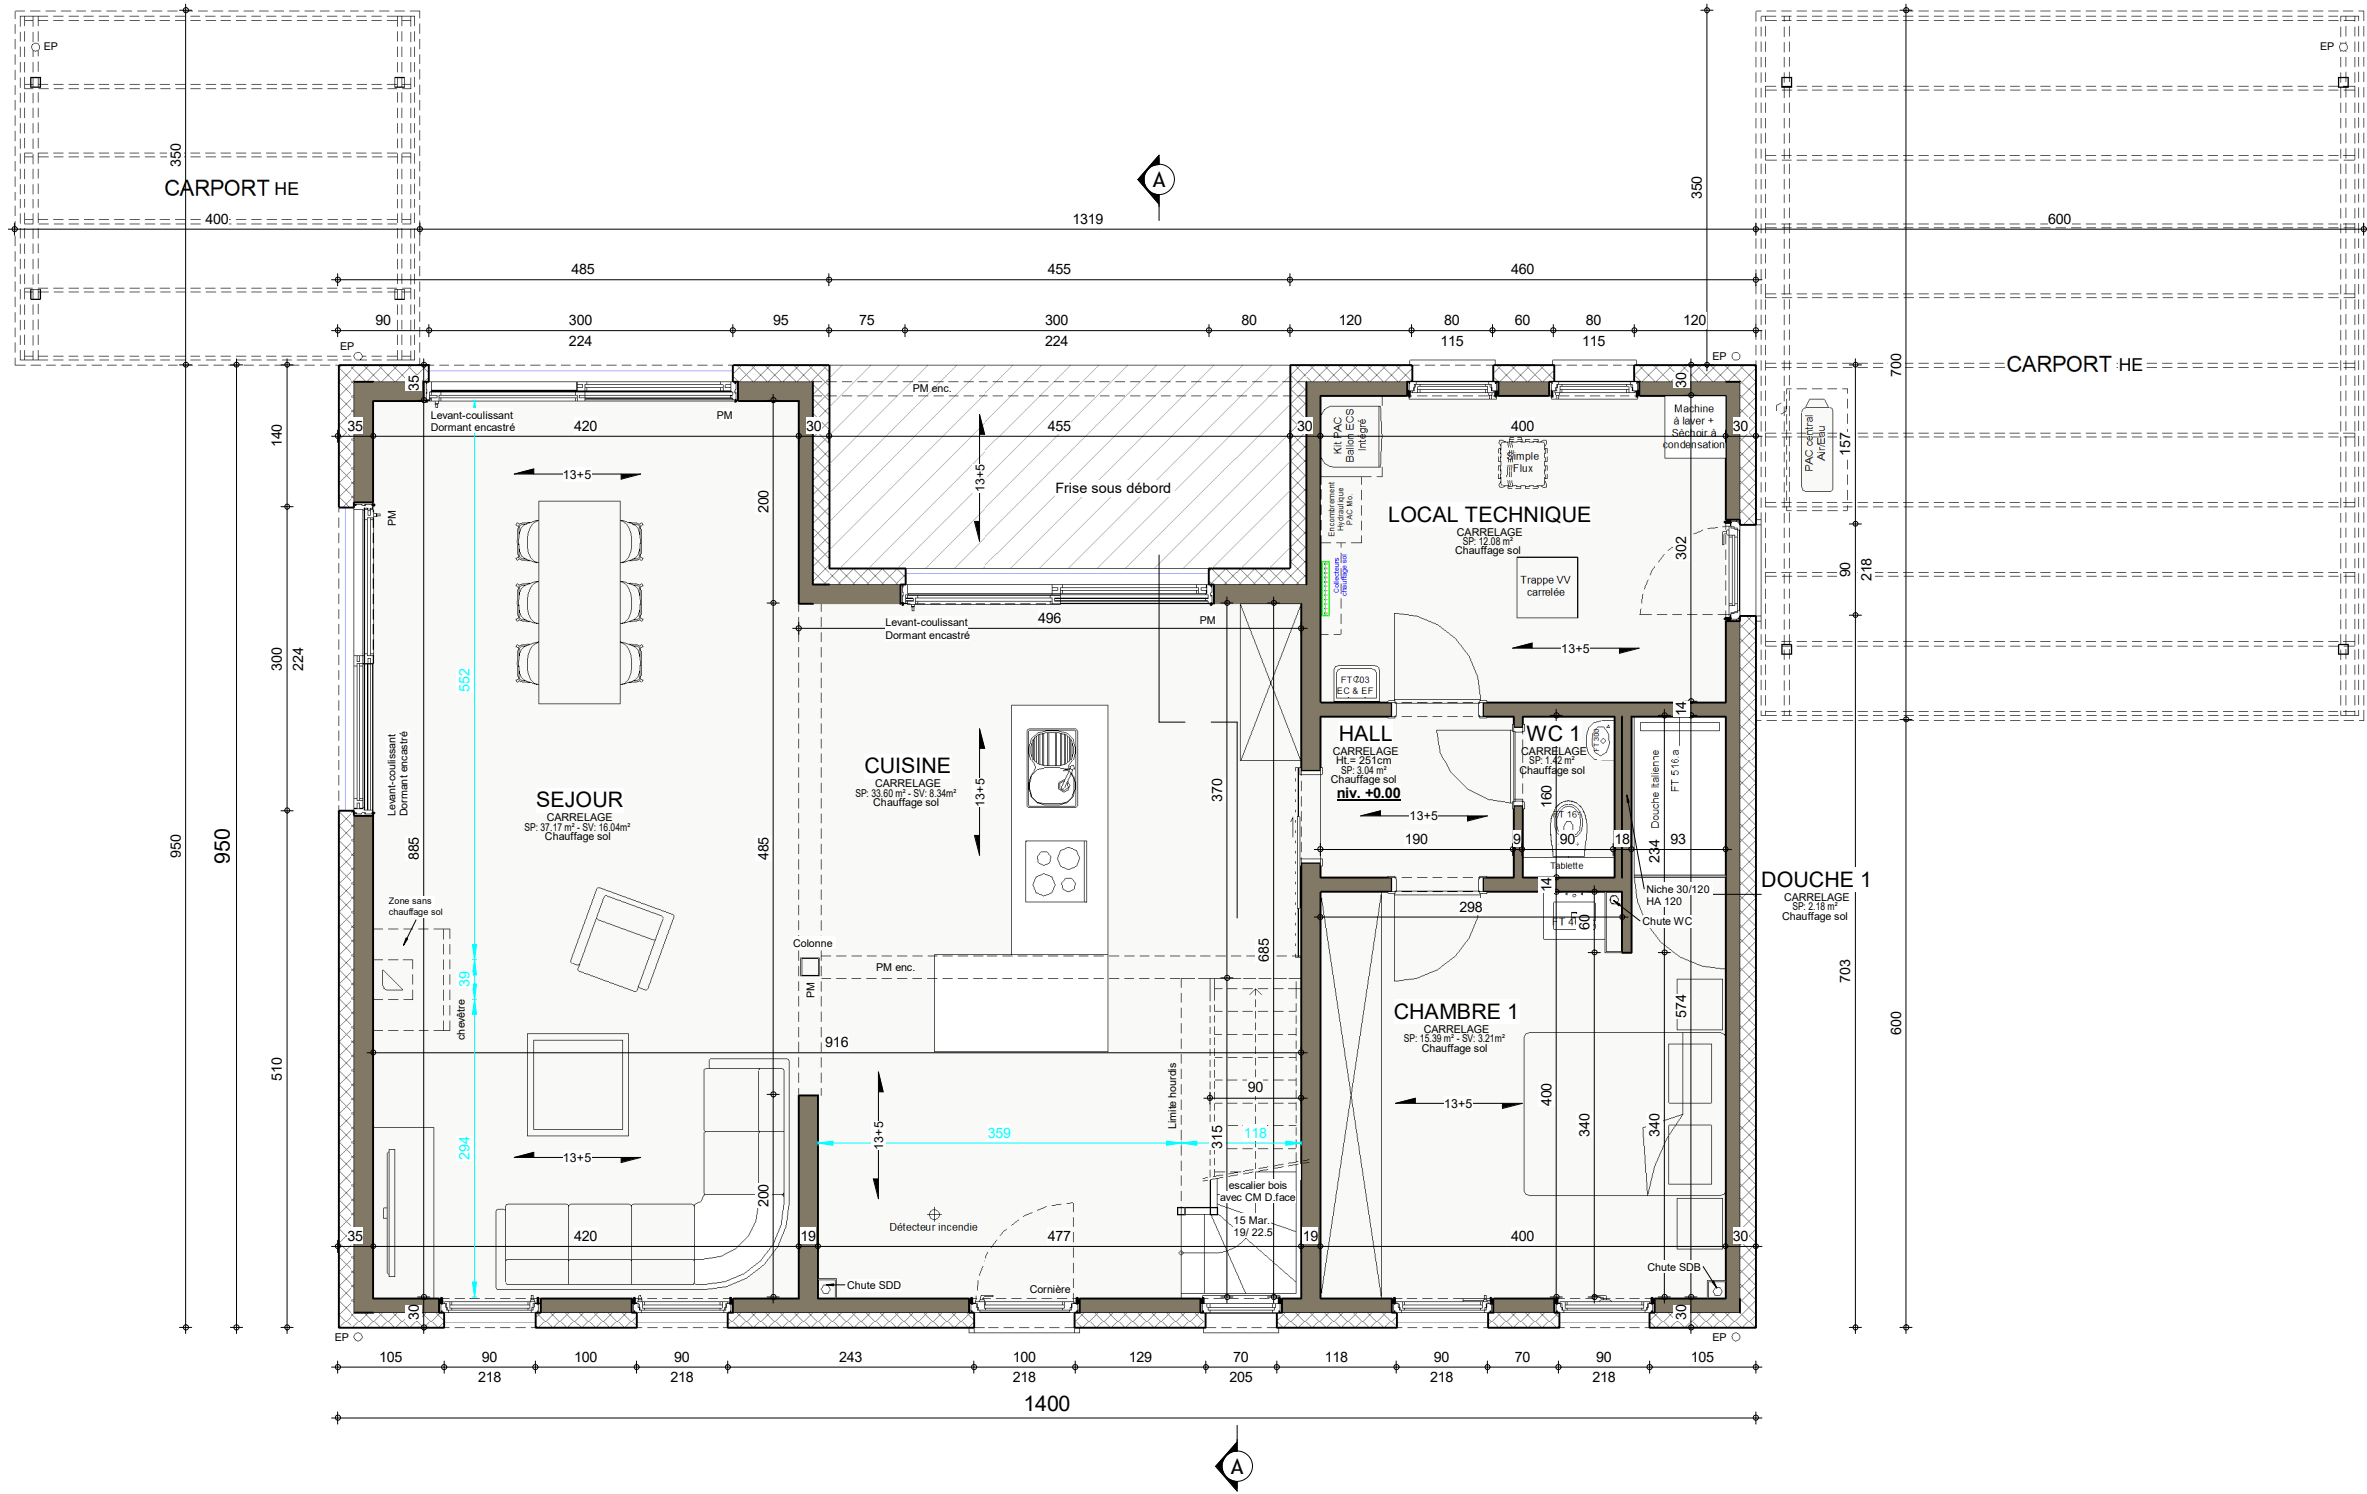

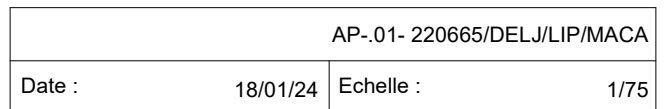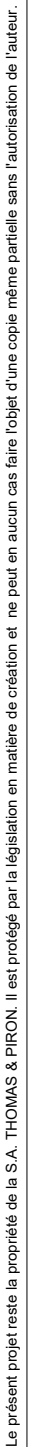


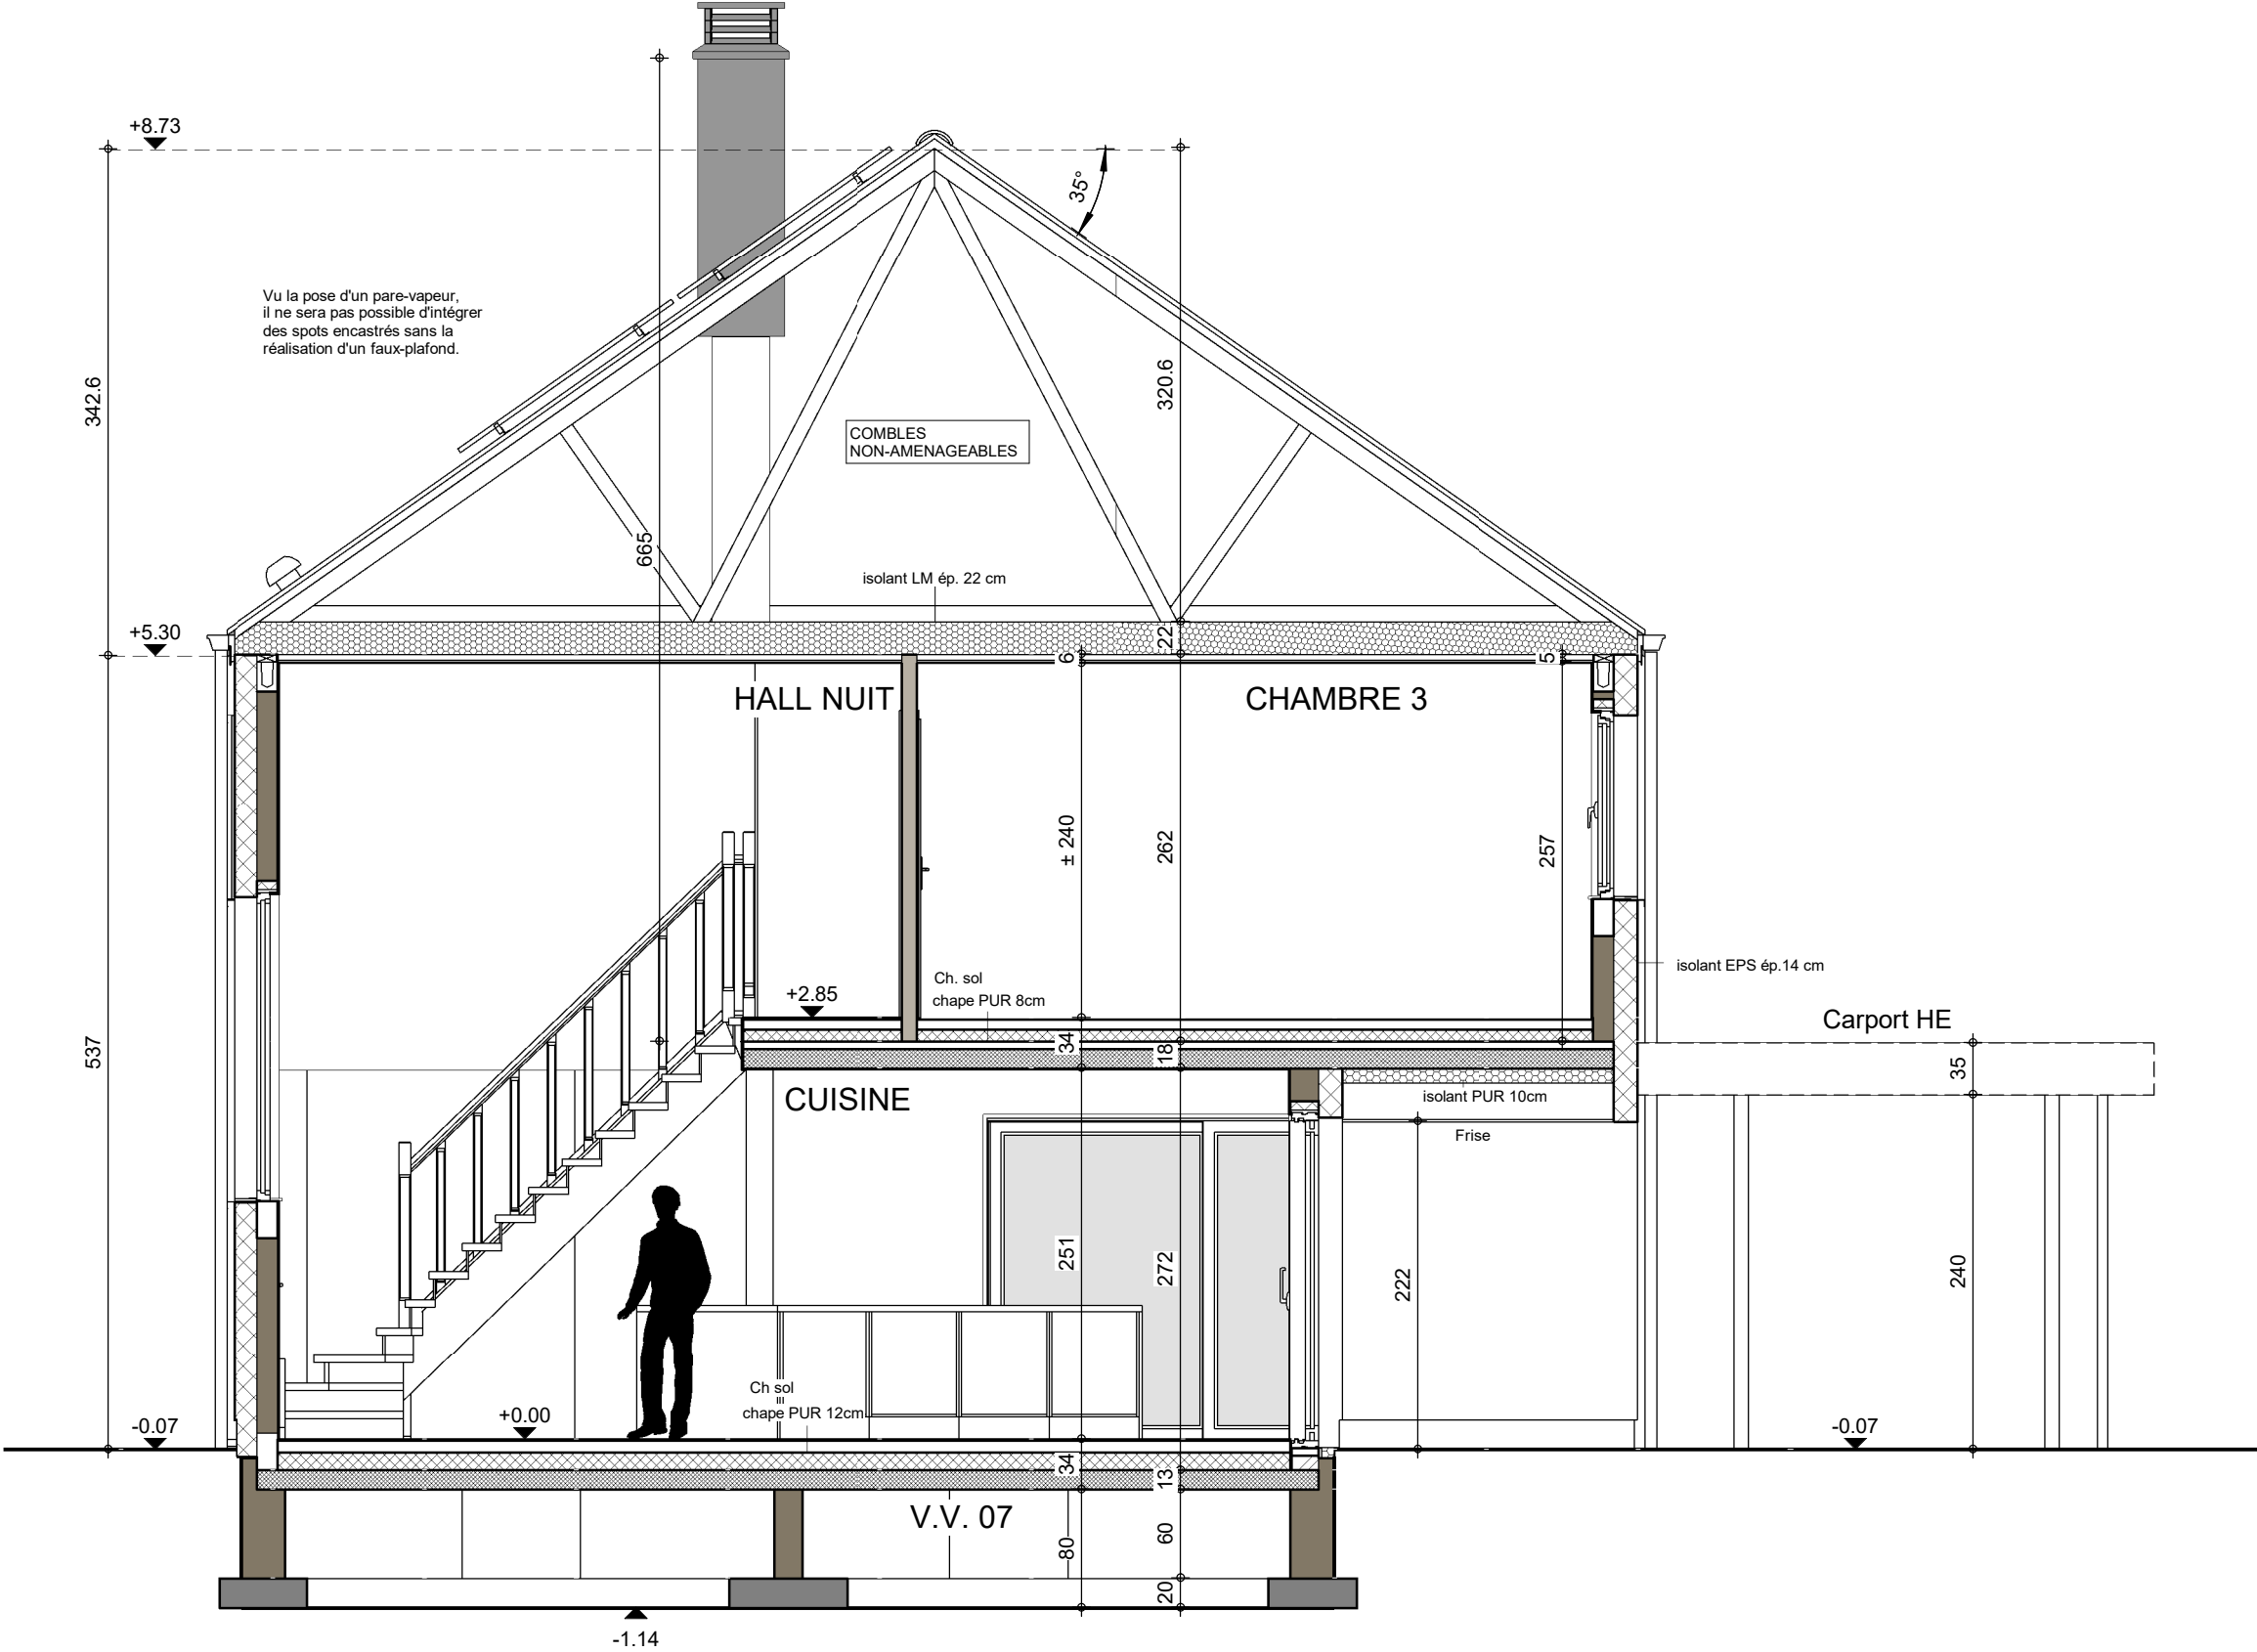


COUPE AA

AP-01- 220665/DELJ/LIP/MACA			
Date :	18/01/24	Echelle :	1/50


Le présent projet reste la propriété de la S.A. THOMAS & PIRON. Il est protégé par la législation en matière de création et ne peut en aucun cas faire l'objet d'une copie même partielle sans l'autorisation de l'auteur.

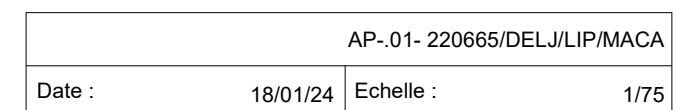

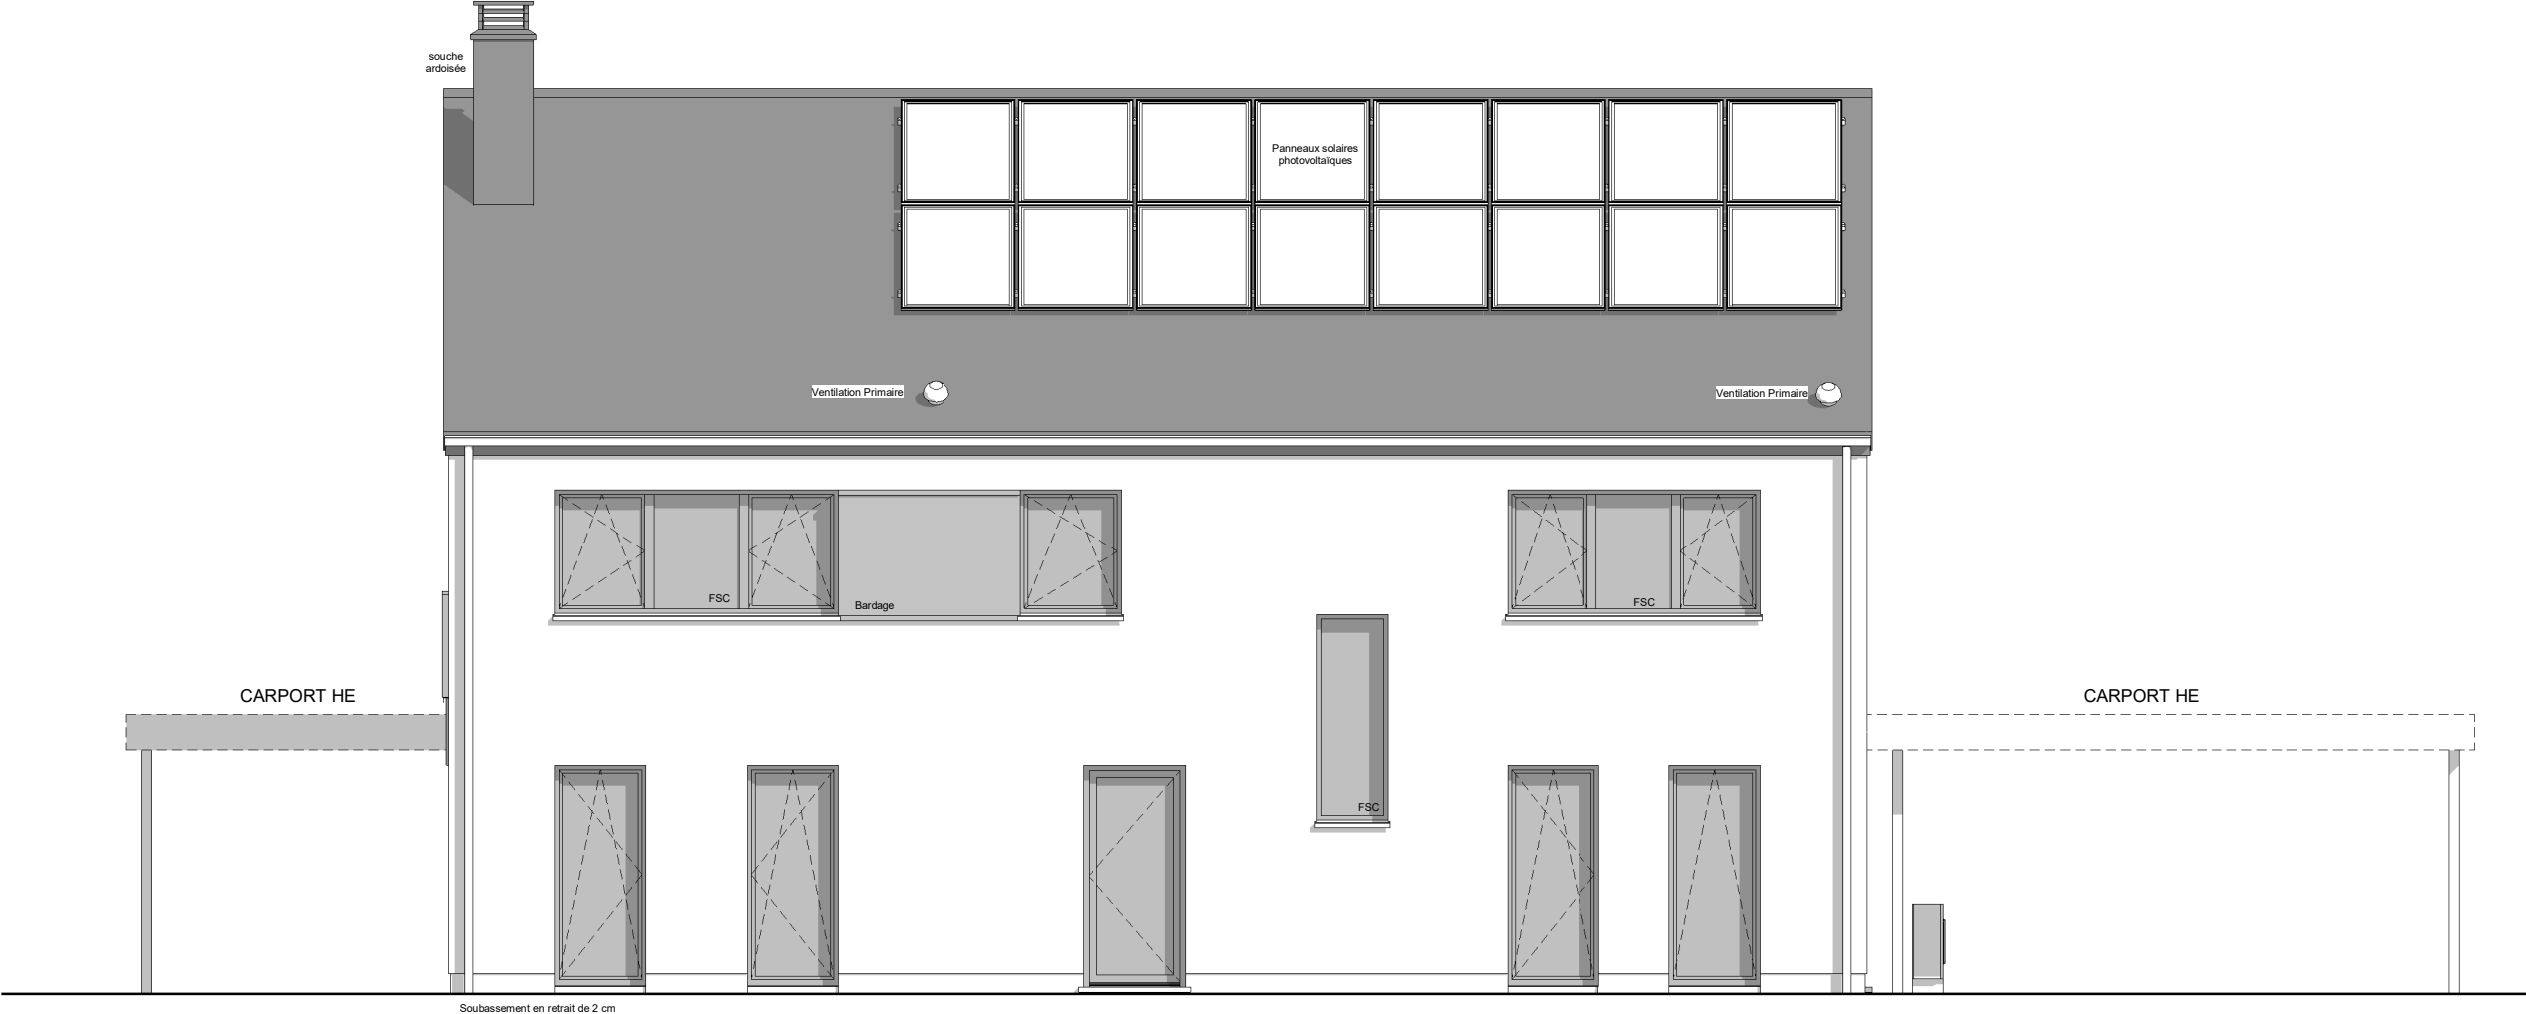


FACADE AVANT

AP-.01- 220665/DELJ/LIP/MACA			
Date :	18/01/24	Echelle :	1/75

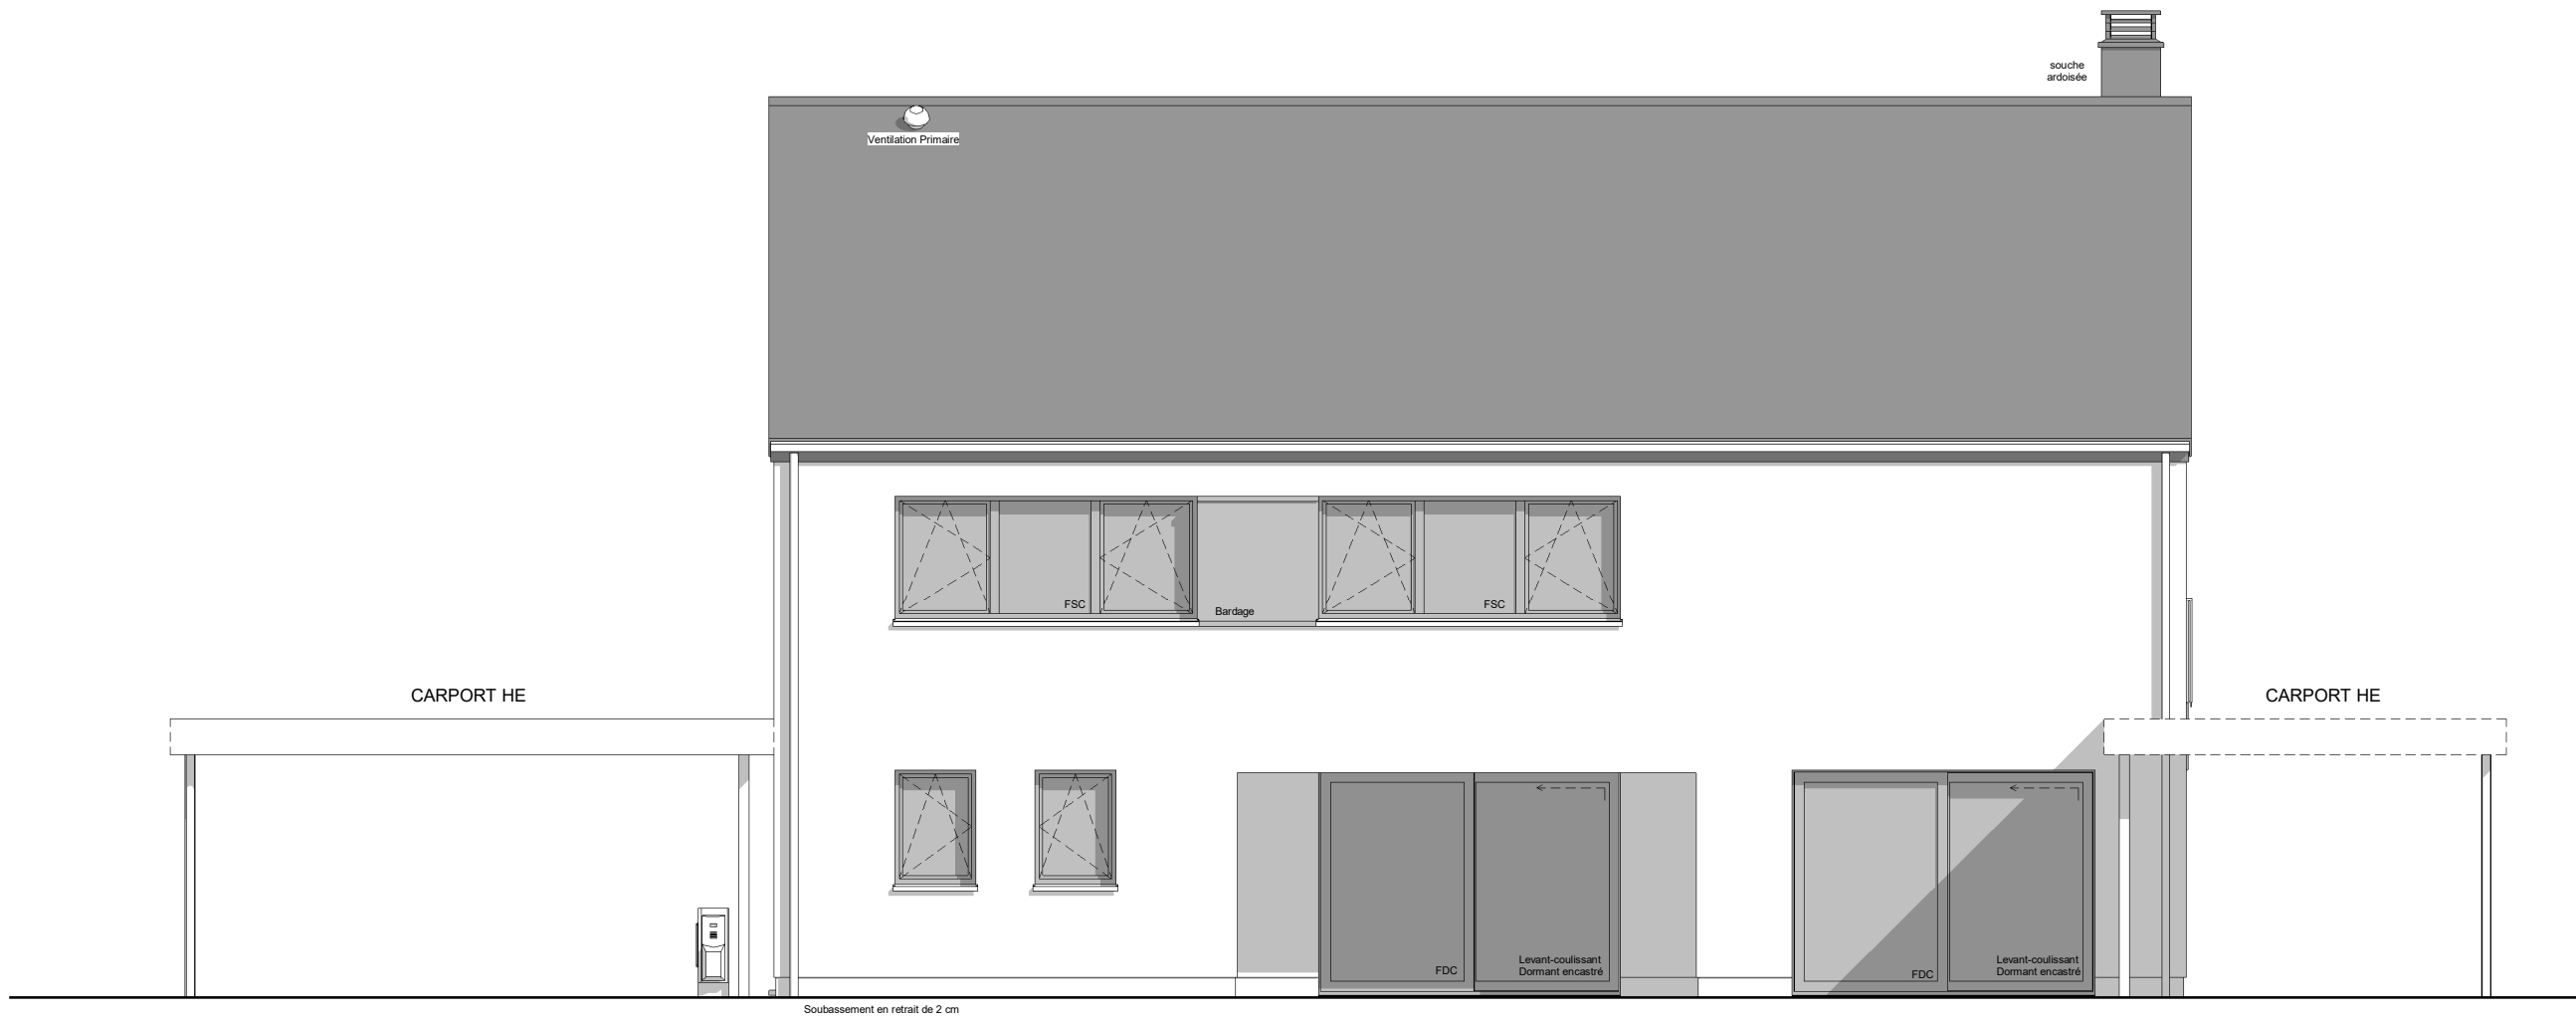

FACADE ARRIERE


AP-.01- 220665/DELJ/LIP/MACA			
Date :	18/01/24	Echelle :	1/75

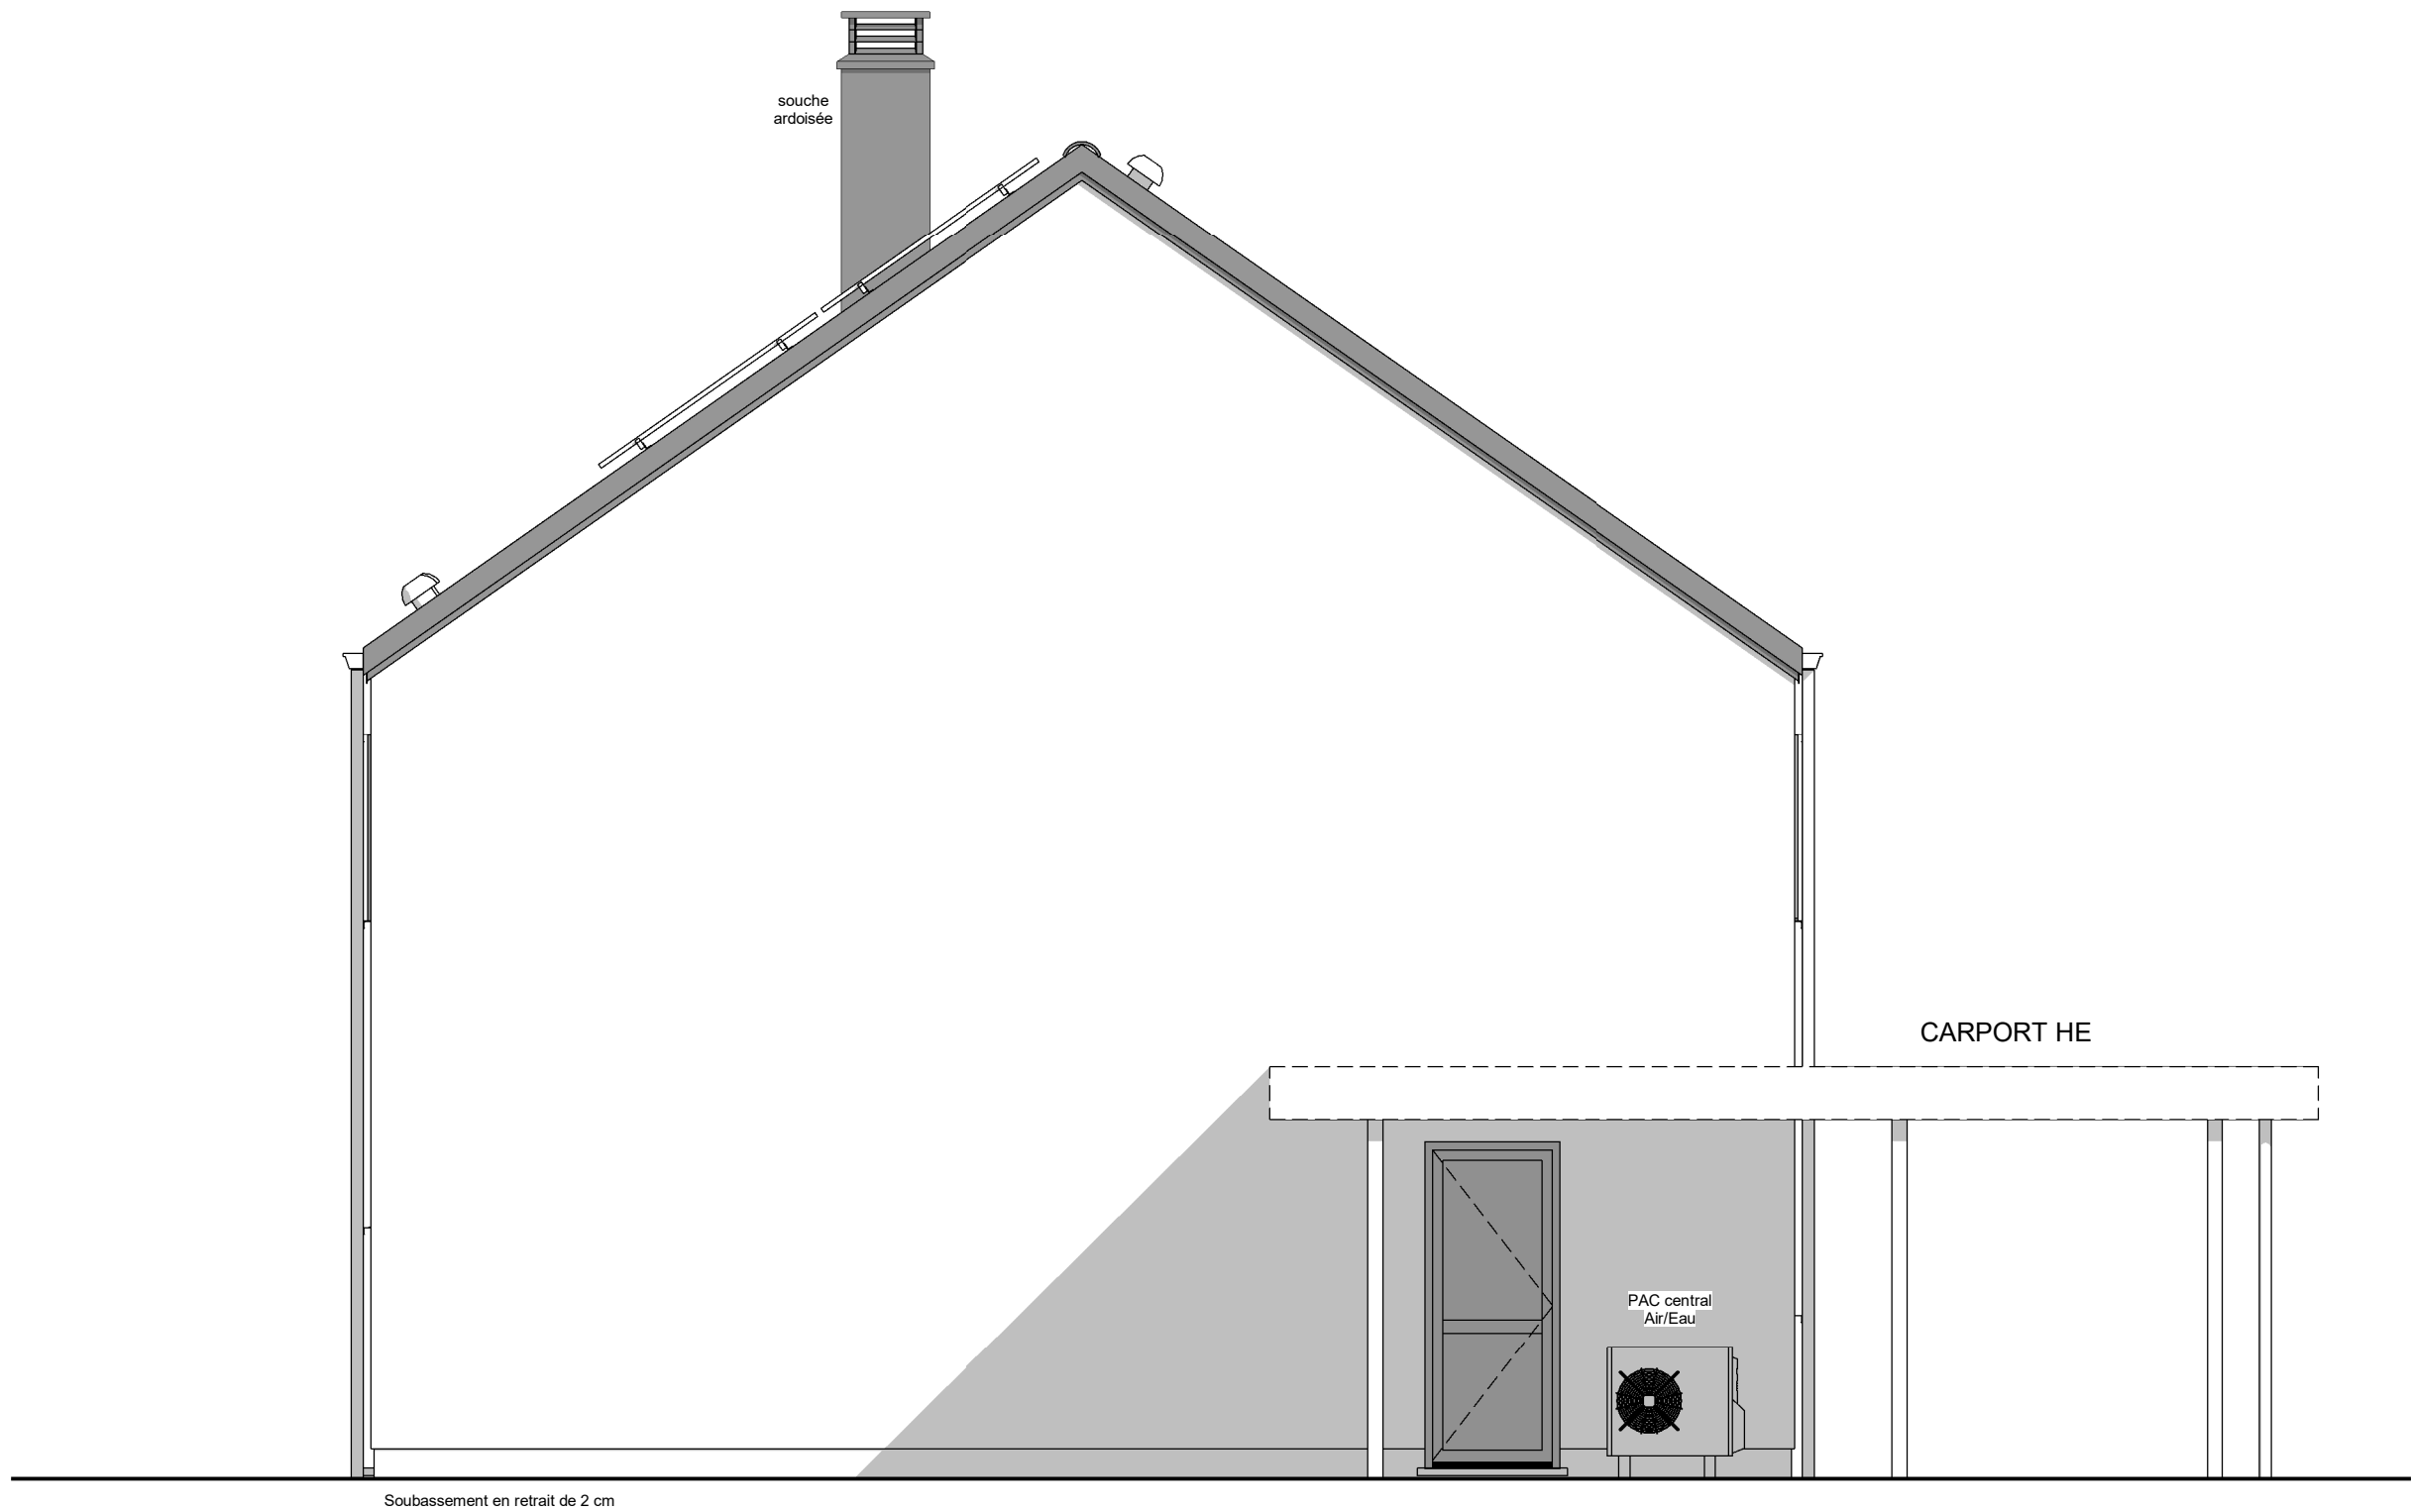

PIGNON DROIT

AP-01- 220665/DELJ/LIP/MACA			
Date :	18/01/24	Echelle :	1/50

Le présent projet reste la propriété de la S.A. THOMAS & PIRON. Il est protégé par la législation en matière de création et ne peut en aucun cas faire l'objet d'une copie même partielle sans l'autorisation de l'auteur.

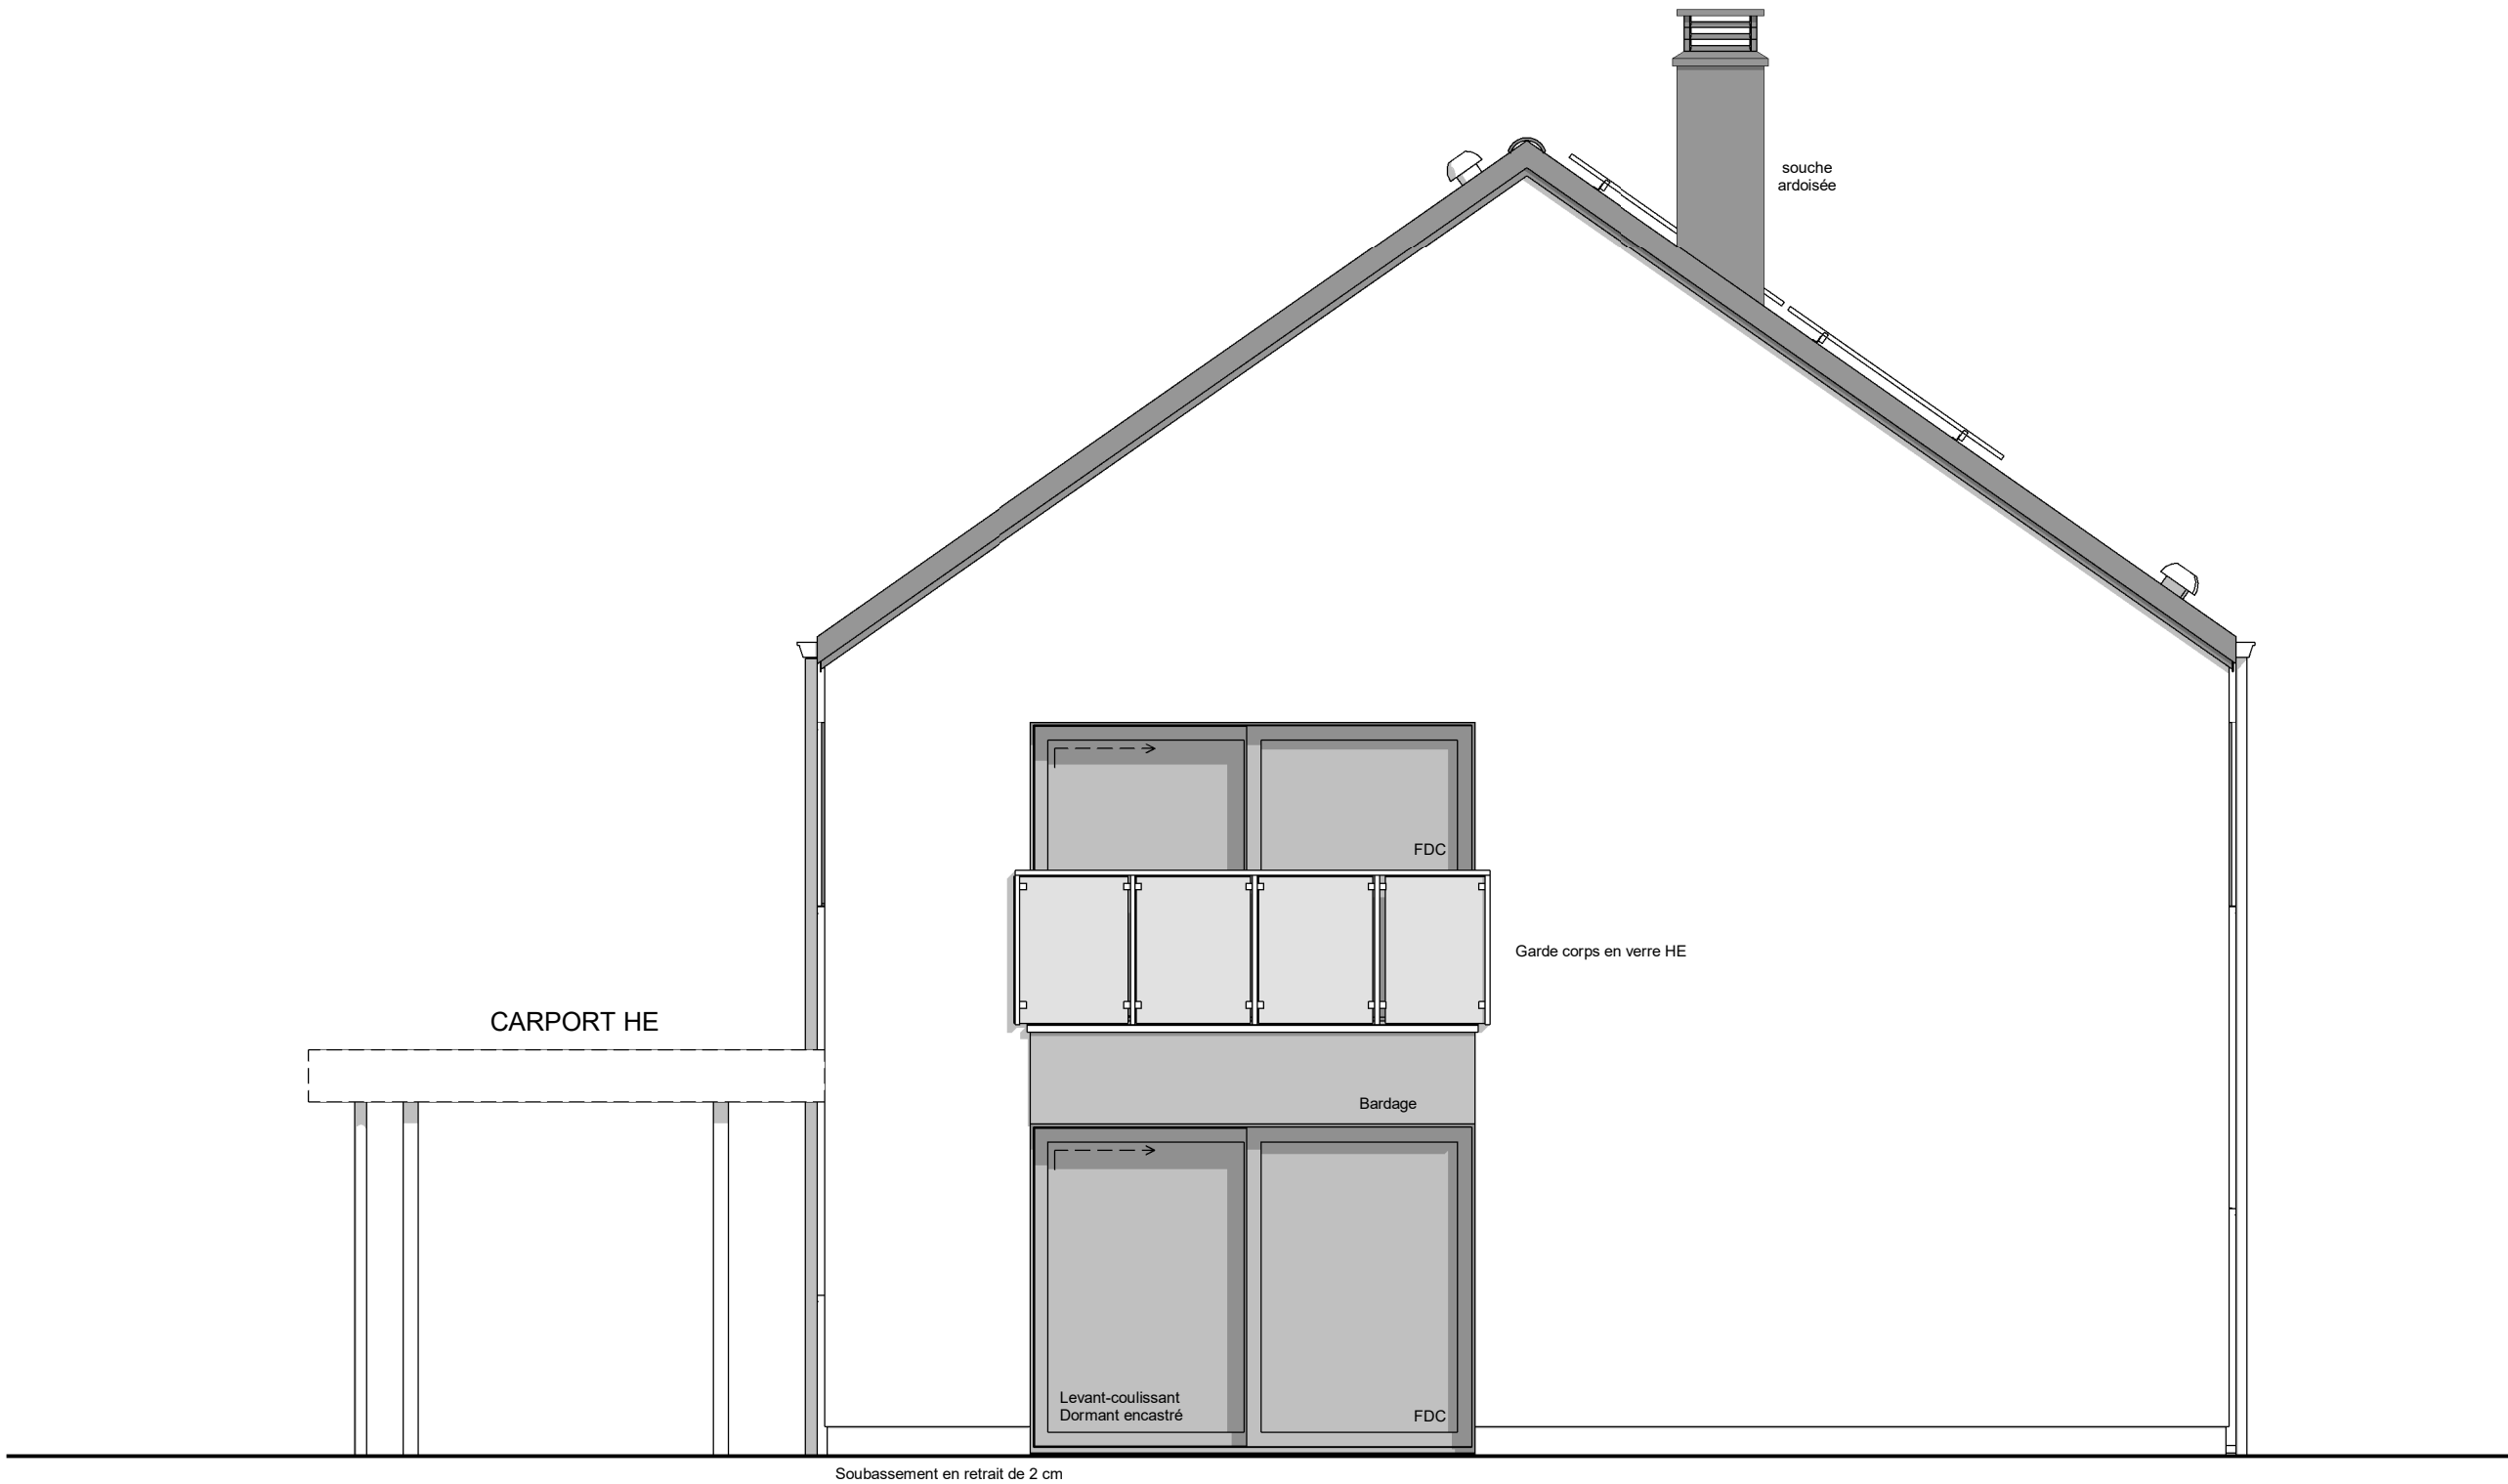

PIGNON GAUCHE

AP-.01- 220665/DELJ/LIP/MACA			
Date :	18/01/24	Echelle :	1/50

Le présent projet reste la propriété de la S.A. THOMAS & PIRON. Il est protégé par la législation en matière de création et ne peut en aucun cas faire l'objet d'une copie même partielle sans l'autorisation de l'auteur.