

Mr ADRIEN LHEUREUX

Projet de construction d'une habitation à COLFONTAINE



Image à titre d'illustration, non contractuelle.



PERSPECTIVE

AP-260266-01-LHEUREUX-VAB-BRJA	
Date :	29/05/2026
Echelle :	

Le présent projet reste la propriété de la S.A. THOMAS & PIRON . Il est protégé par la législation en matière de création et ne peut en aucun cas faire l'objet d'une copie même partielle sans l'autorisation de l'auteur .

Mr ADRIEN LHEUREUX

Projet de construction d'une habitation à COLFONTAINE

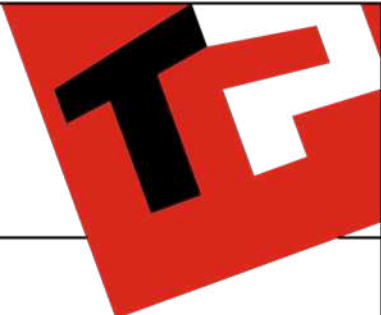


Image à titre d'illustration, non contractuelle.



PERSPECTIVE

AP-260266-01-LHEUREUX-VAB-BRJA	
Date :	29/05/2026
Echelle :	

Le présent projet reste la propriété de la S.A. THOMAS & PIRON . Il est protégé par la législation en matière de création et ne peut en aucun cas faire l'objet d'une copie même partielle sans l'autorisation de l'auteur .

Mr ADRIEN LHEUREUX

Projet de construction d'une habitation à COLFONTAINE

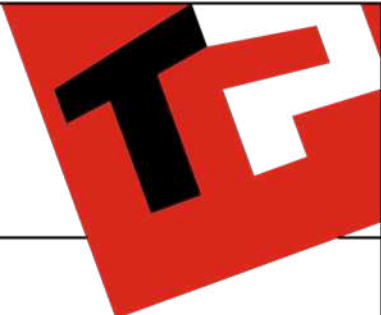


Image à titre d'illustration, non contractuelle.



PERSPECTIVE

AP-260266-01-LHEUREUX-VAB-BRJA	
Date :	29/05/2026
Echelle :	

Le présent projet reste la propriété de la S.A. THOMAS & PIRON. Il est protégé par la législation en matière de création et ne peut en aucun cas faire l'objet d'une copie même partielle sans l'autorisation de l'auteur.

Mr ADRIEN LHEUREUX

Projet de construction d'une habitation à COLFONTAINE

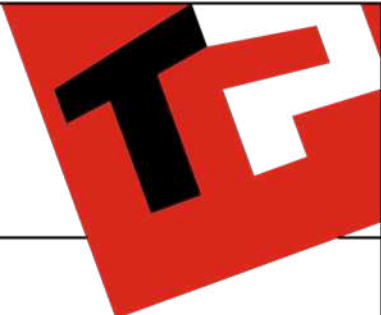


Image à titre d'illustration, non contractuelle.




PERSPECTIVE

AP-260266-01-LHEUREUX-VAB-BRJA	
Date :	29/05/2026
Echelle :	

Le présent projet reste la propriété de la S.A. THOMAS & PIRON. Il est protégé par la législation en matière de création et ne peut en aucun cas faire l'objet d'une copie même partielle sans l'autorisation de l'auteur.


Mr ADRIEN LHEUREUX

Projet de construction d'une habitation à COLFONTAINE

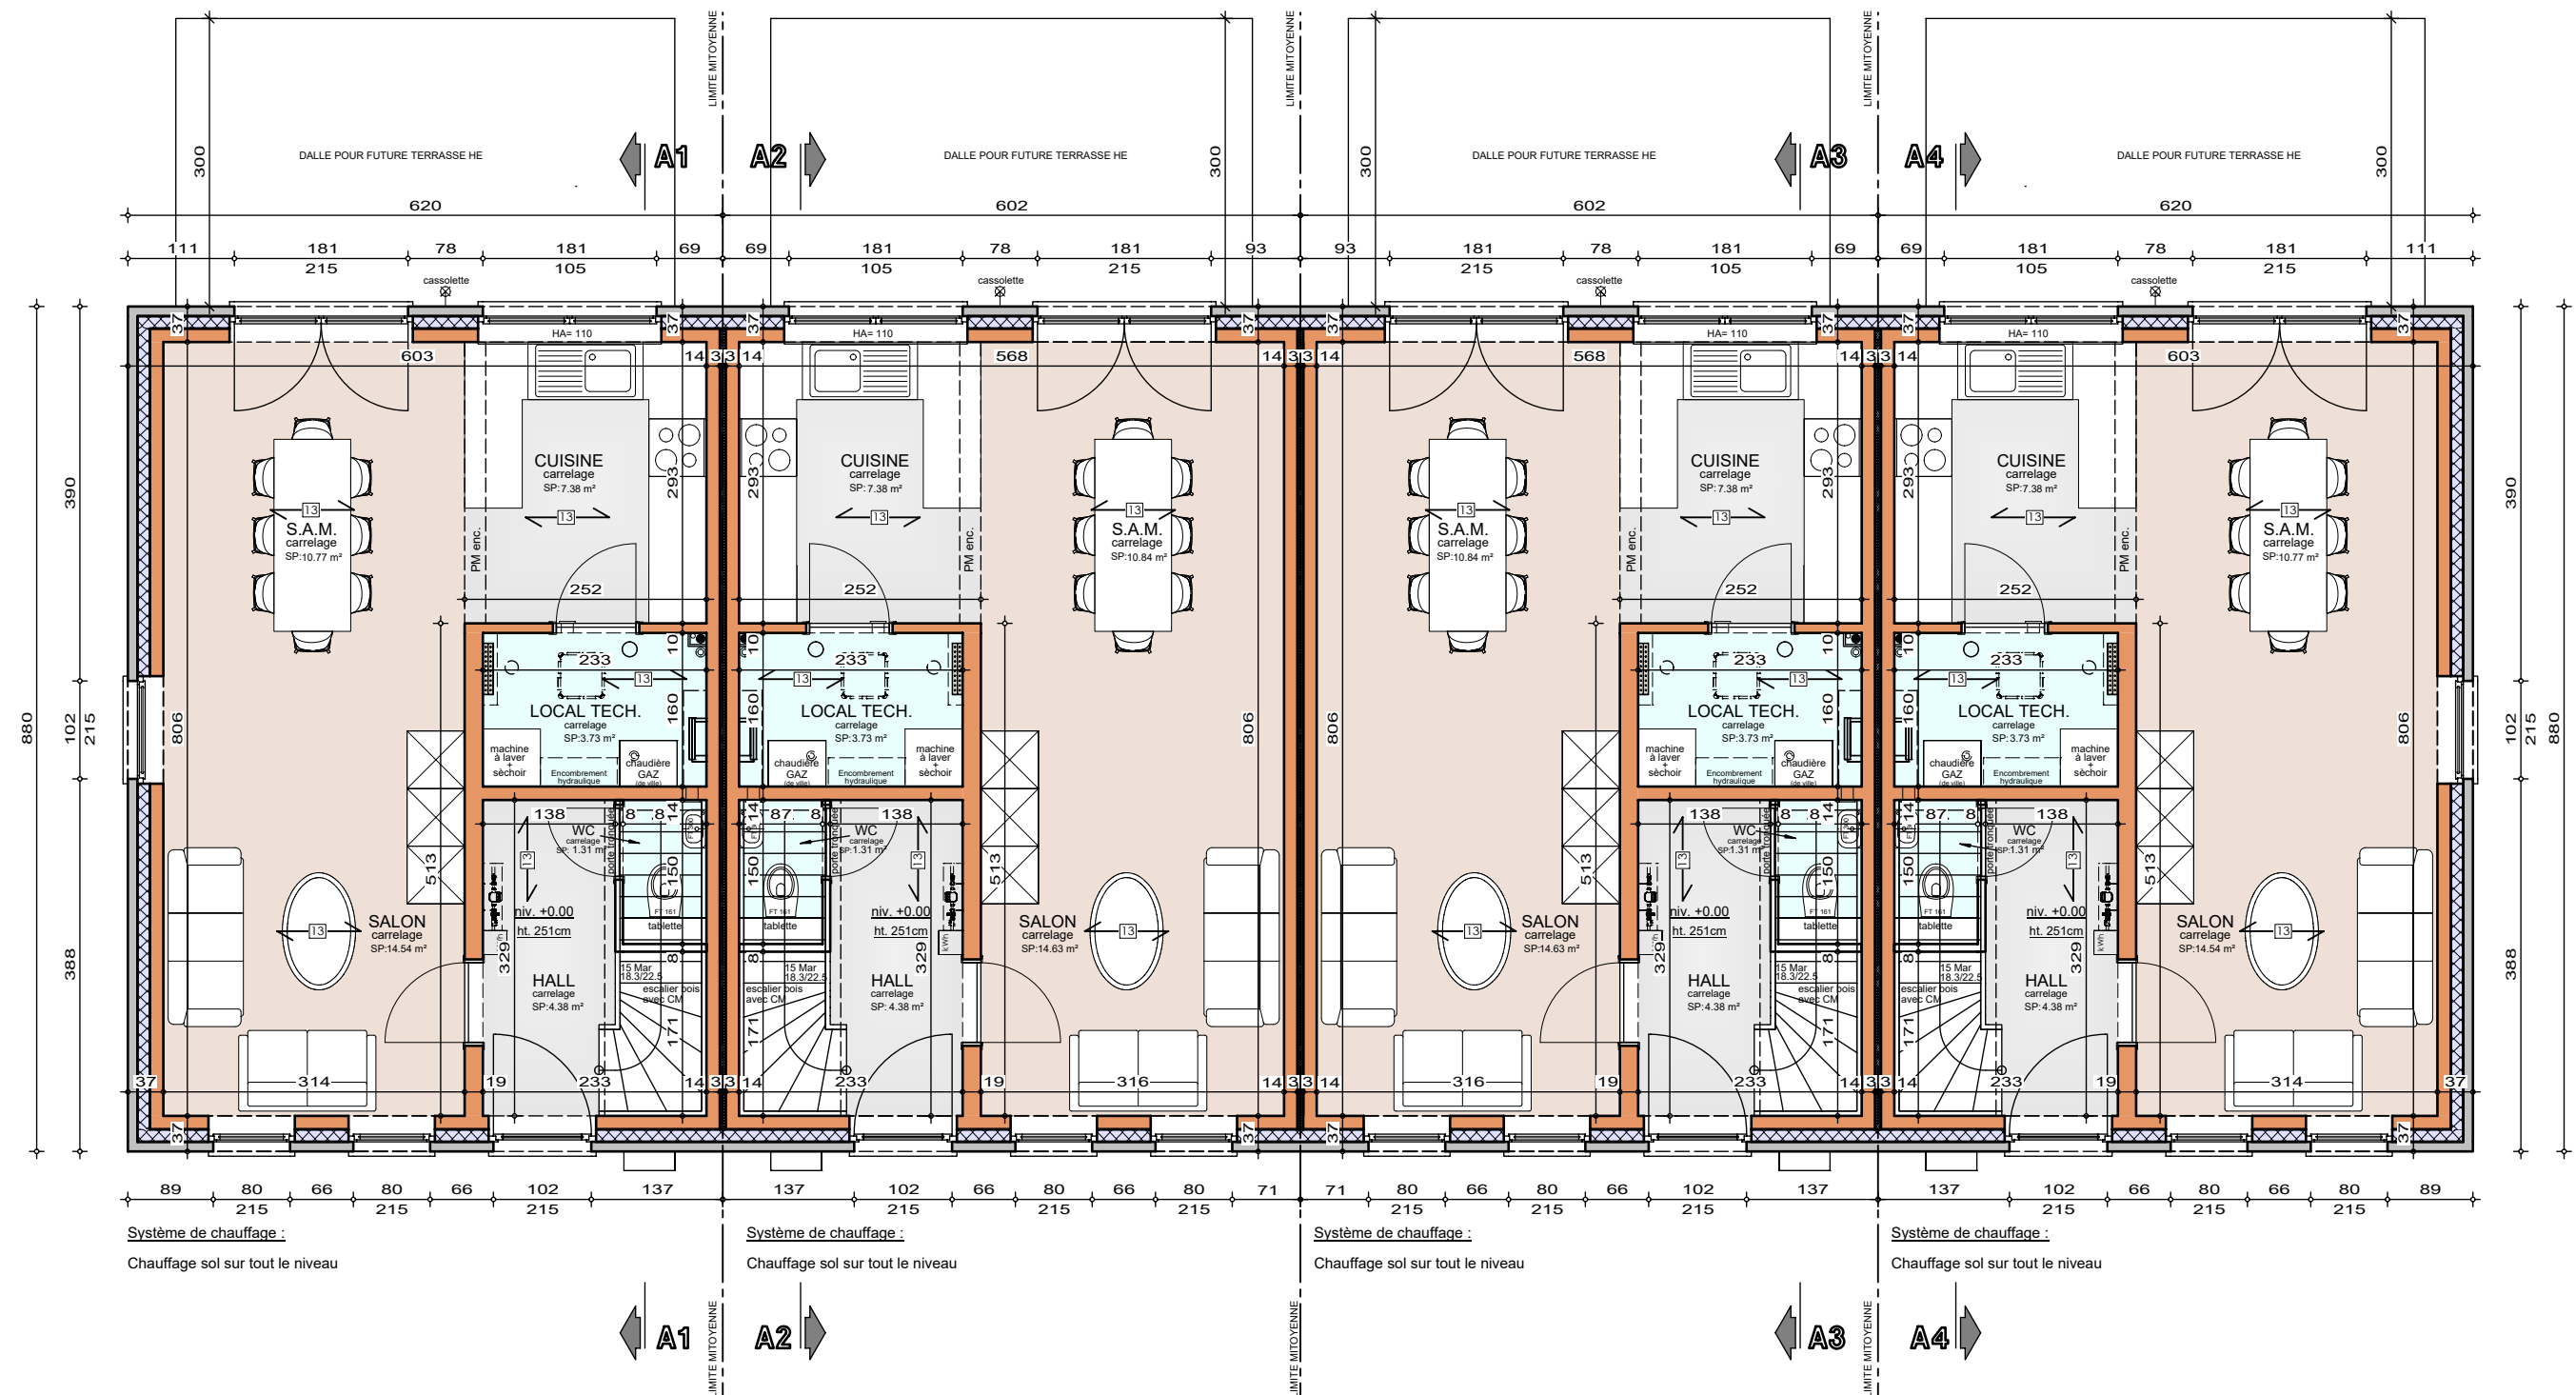

Mr ADRIEN LHEUREUX

Projet de construction d'une habitation à COLFONTAINE

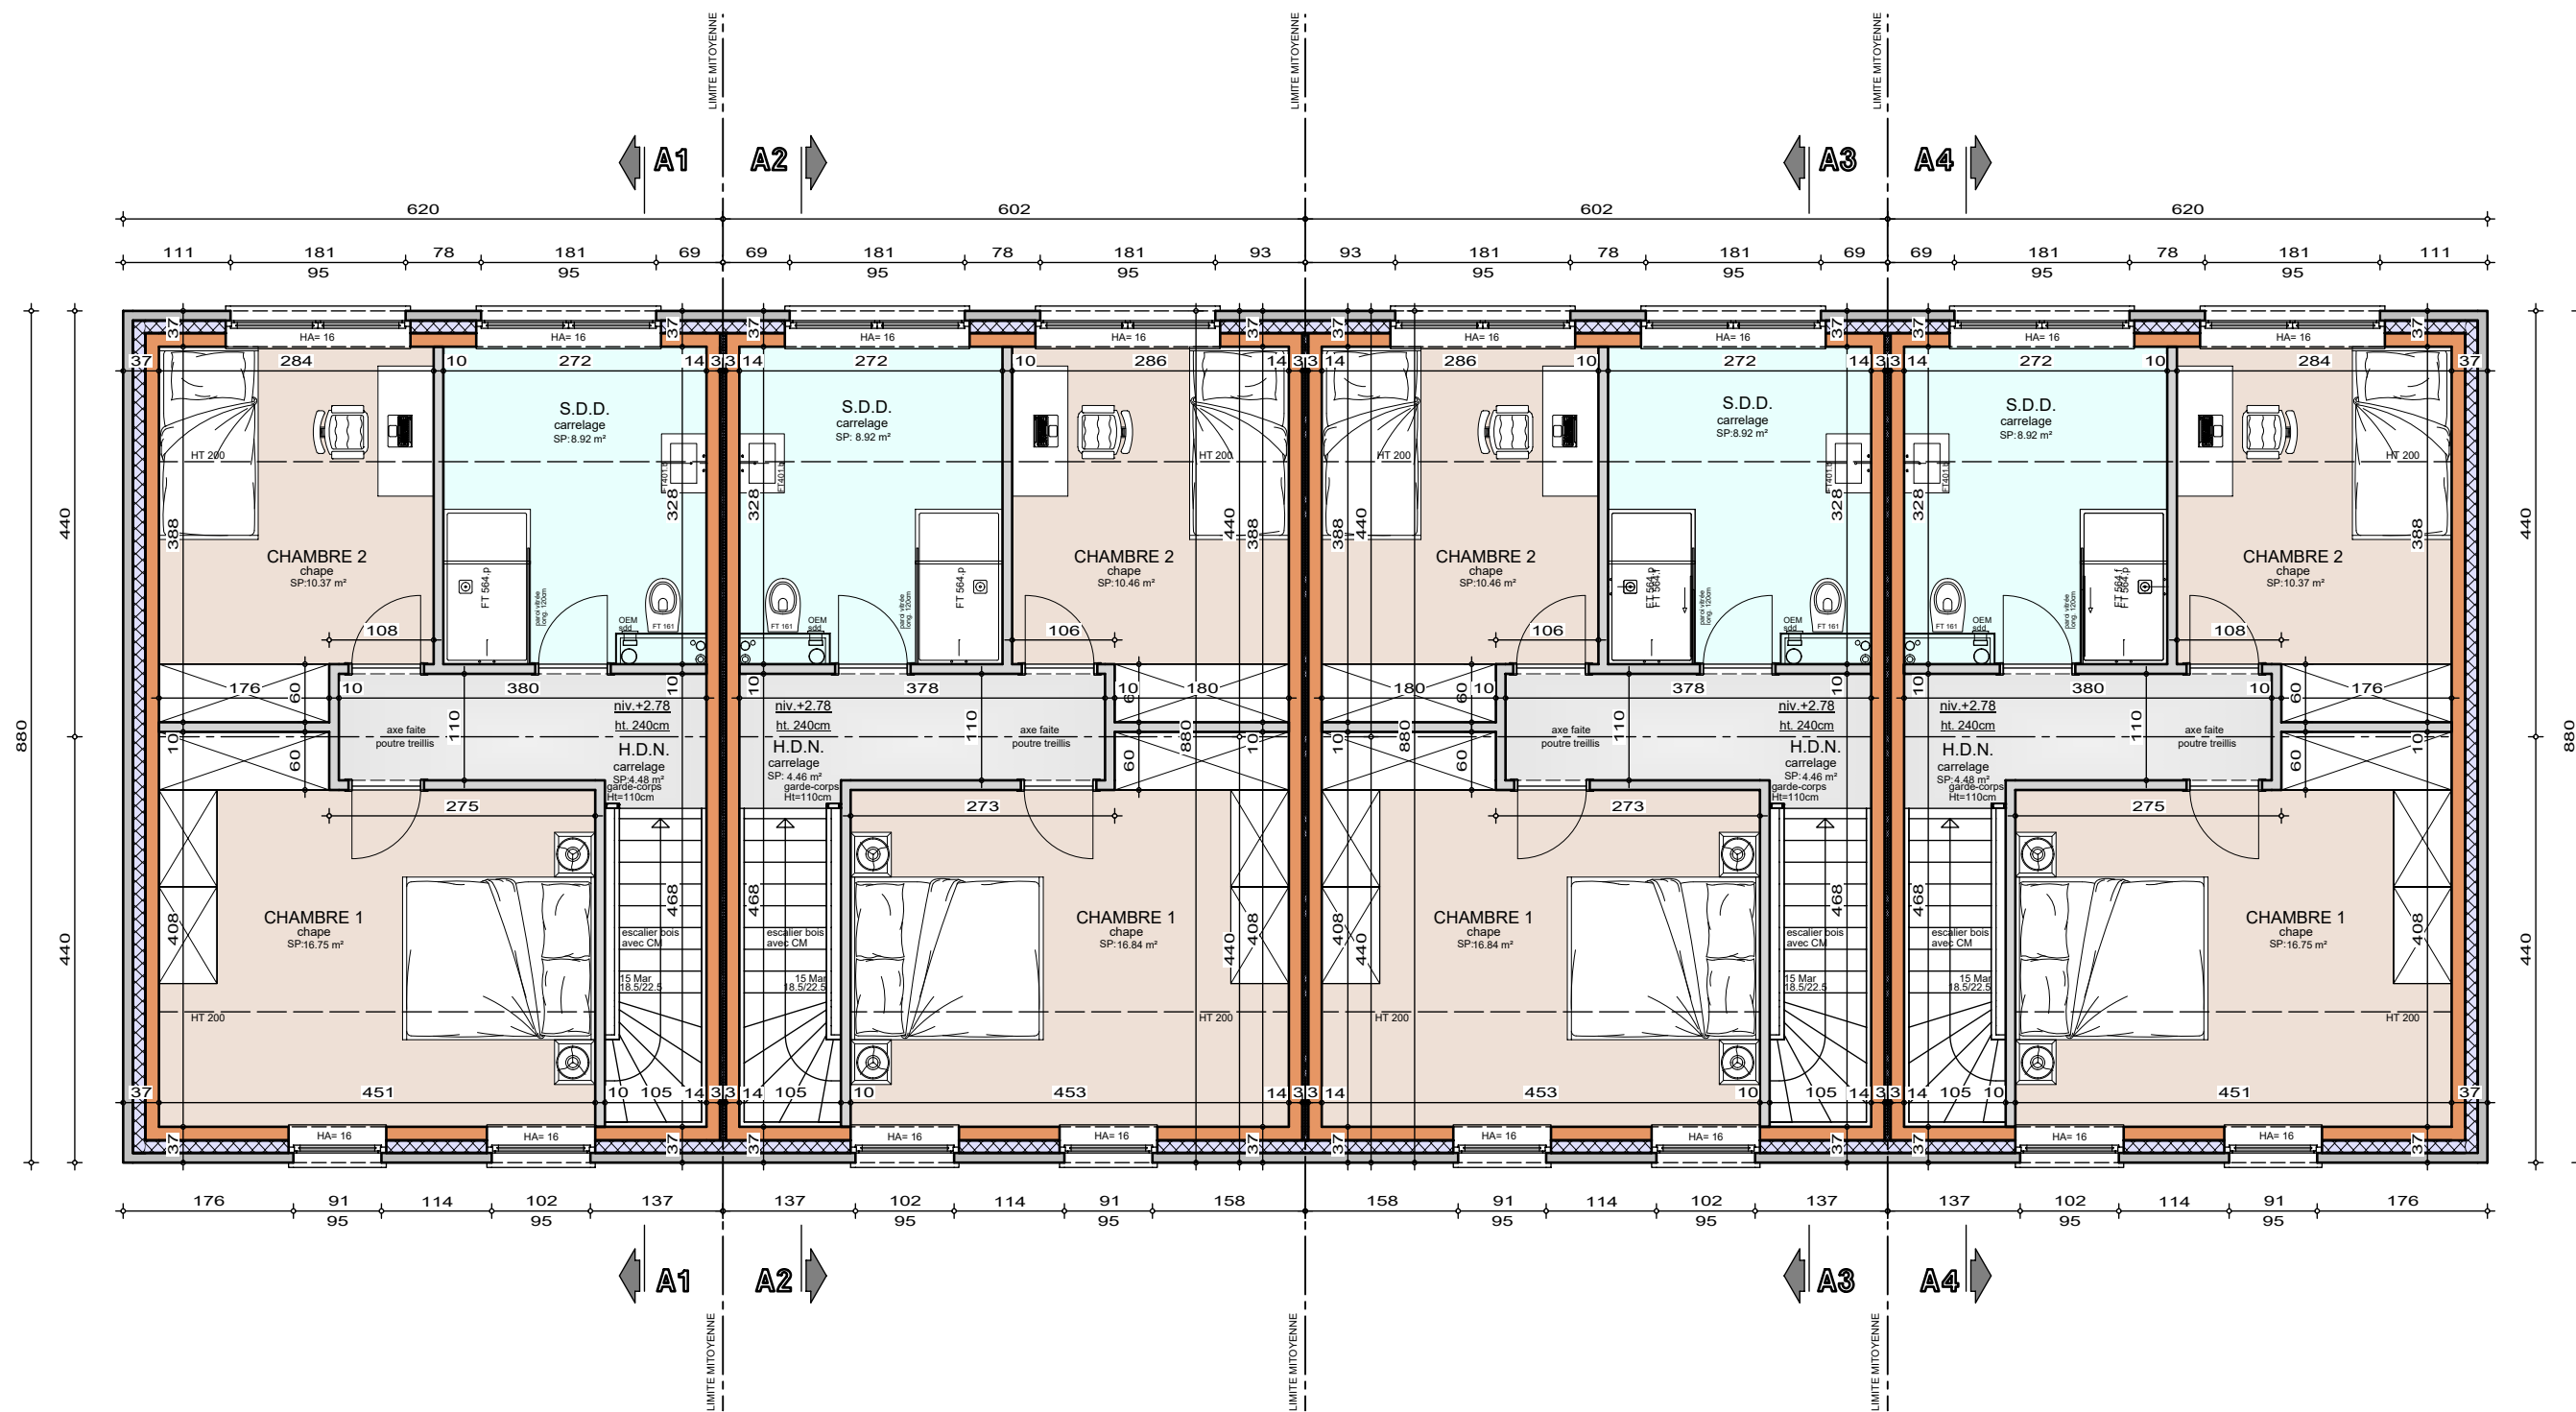


ETAGE	
AP-260266-01-LHEUREUX-VAB-BRJA	
Date :	29/05/2026
Echelle :	1/75



Le présent projet reste la propriété de la S.A. THOMAS & PIRON. Il est protégé par la législation en matière de création et ne peut en aucun cas faire l'objet d'une copie même partielle sans l'autorisation de l'auteur.

Mr ADRIEN LHEUREUX

Projet de construction d'une habitation à COLFONTAINE

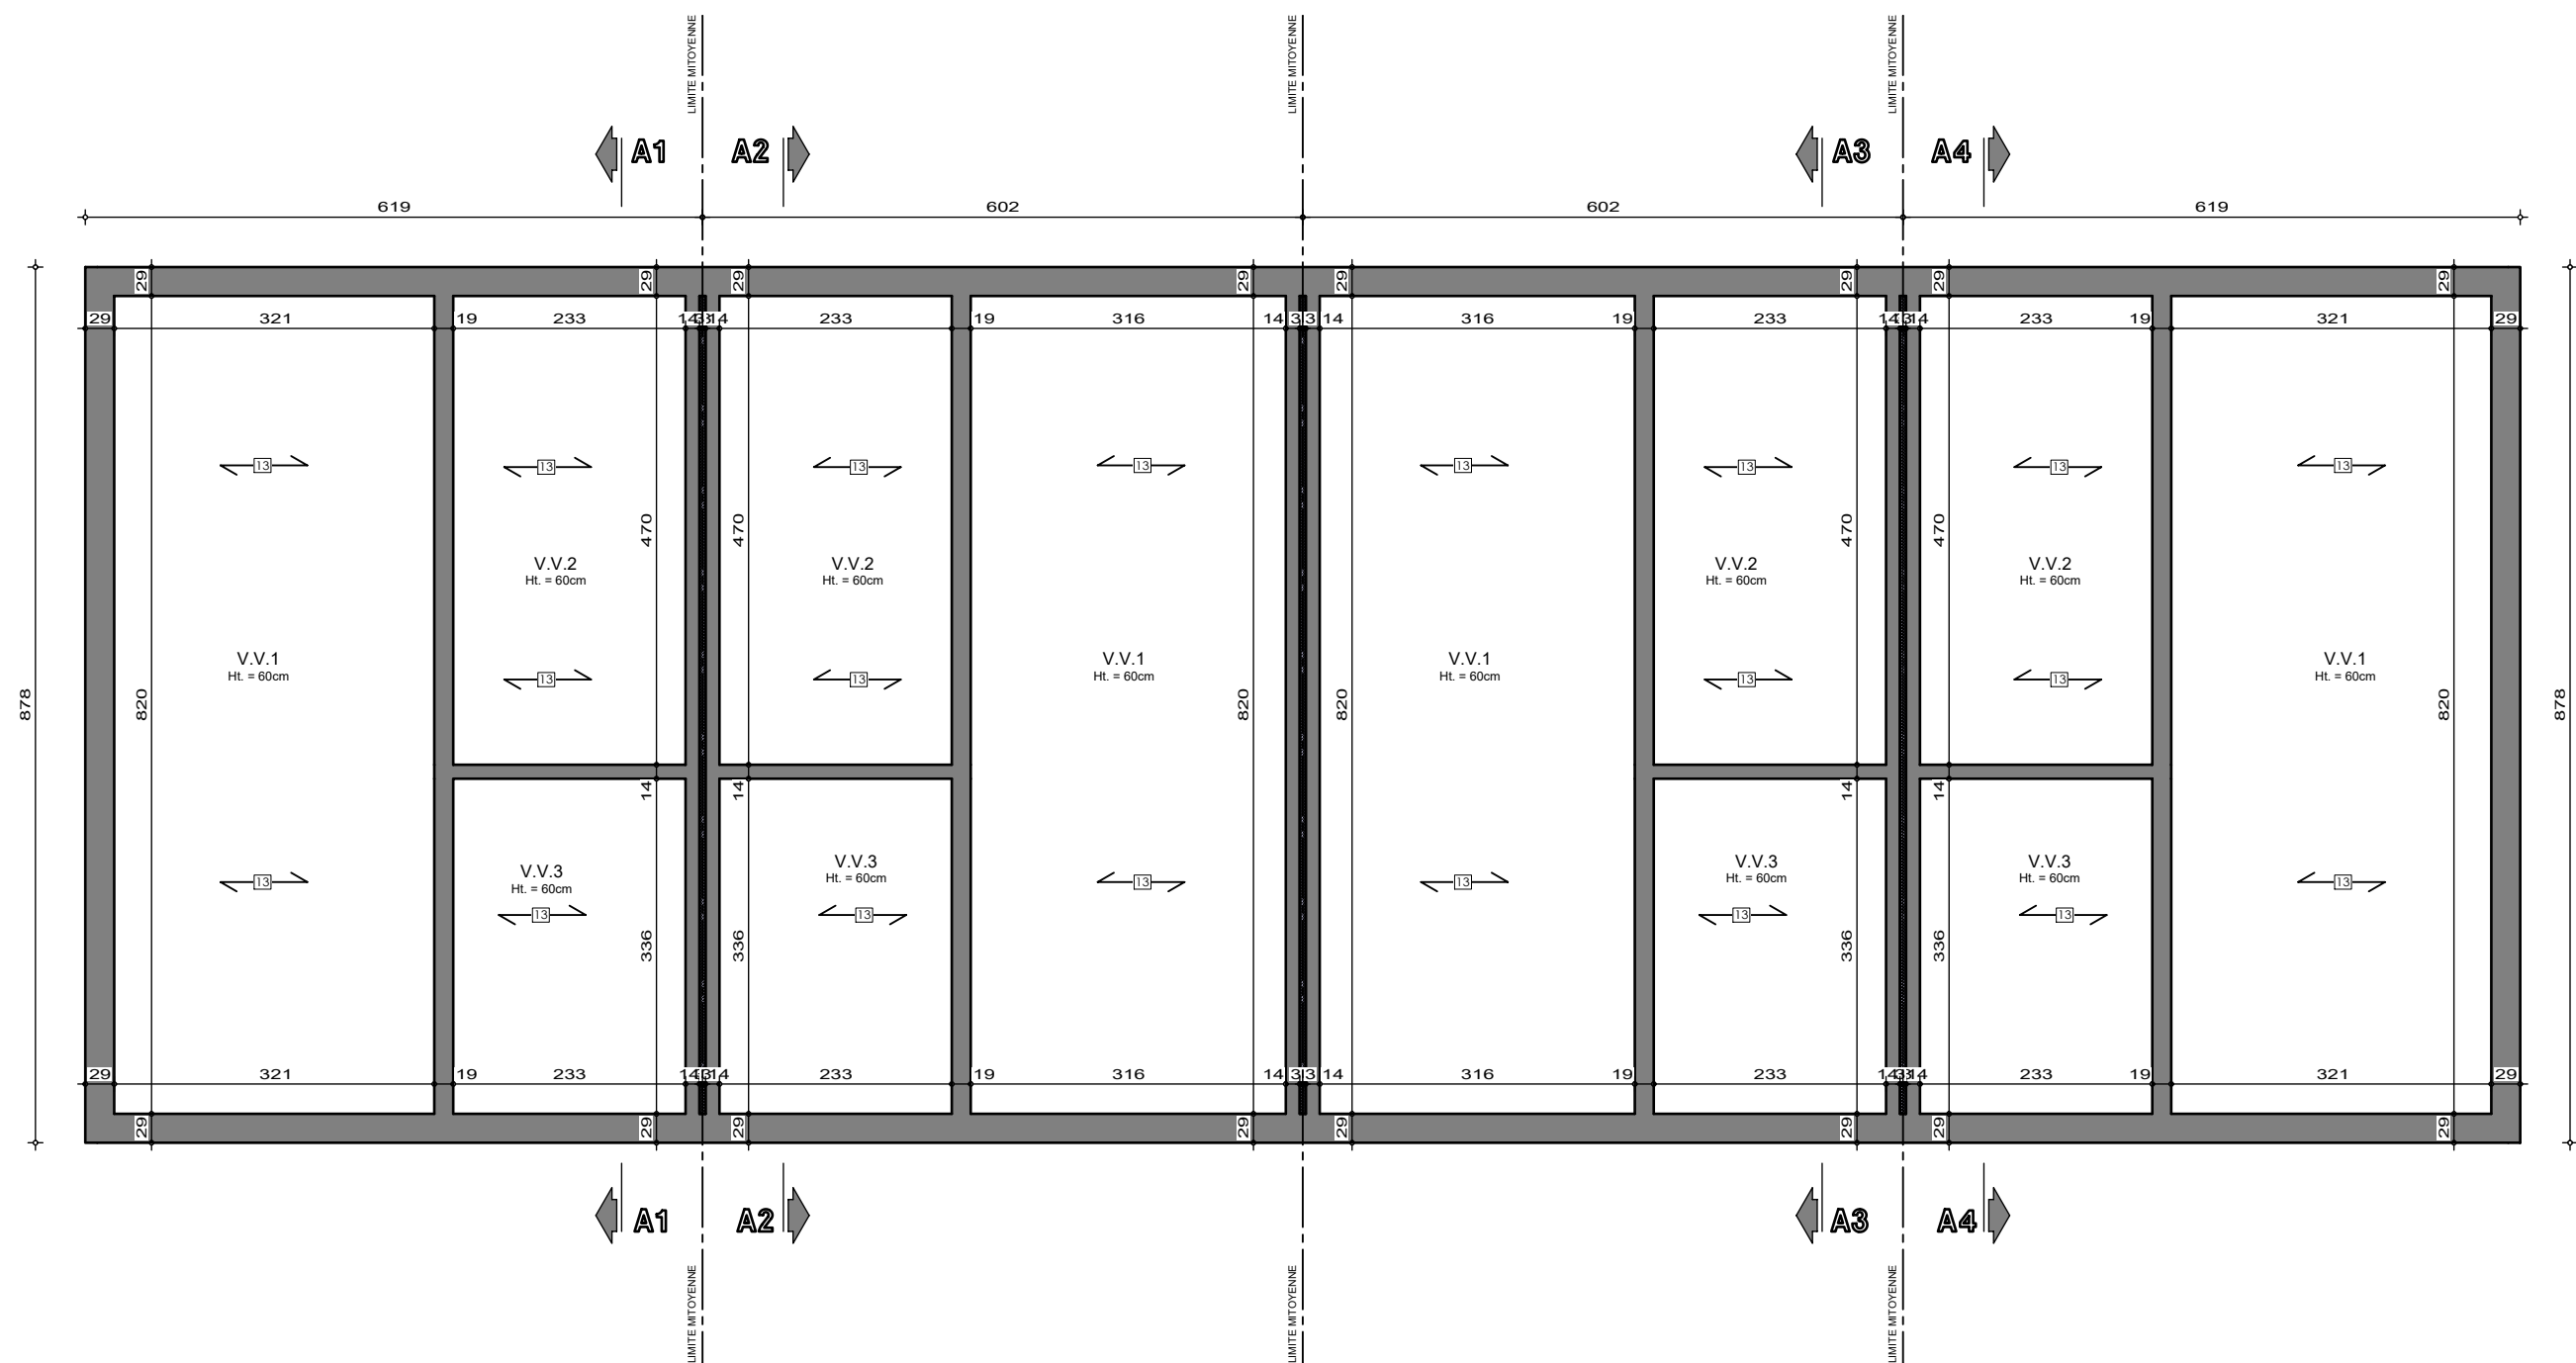


SOUS-SOL

AP-260266-01-LHEUREUX-VAB-BRJA
Date : 29/05/2026
Echelle : 1/75

Le présent projet reste la propriété de la S.A. THOMAS & PIRON. Il est protégé par la législation en matière de création et ne peut en aucun cas faire l'objet d'une copie même partielle sans l'autorisation de l'auteur.

Mr ADRIEN LHEUREUX

Projet de construction d'une habitation à COLFONTAINE

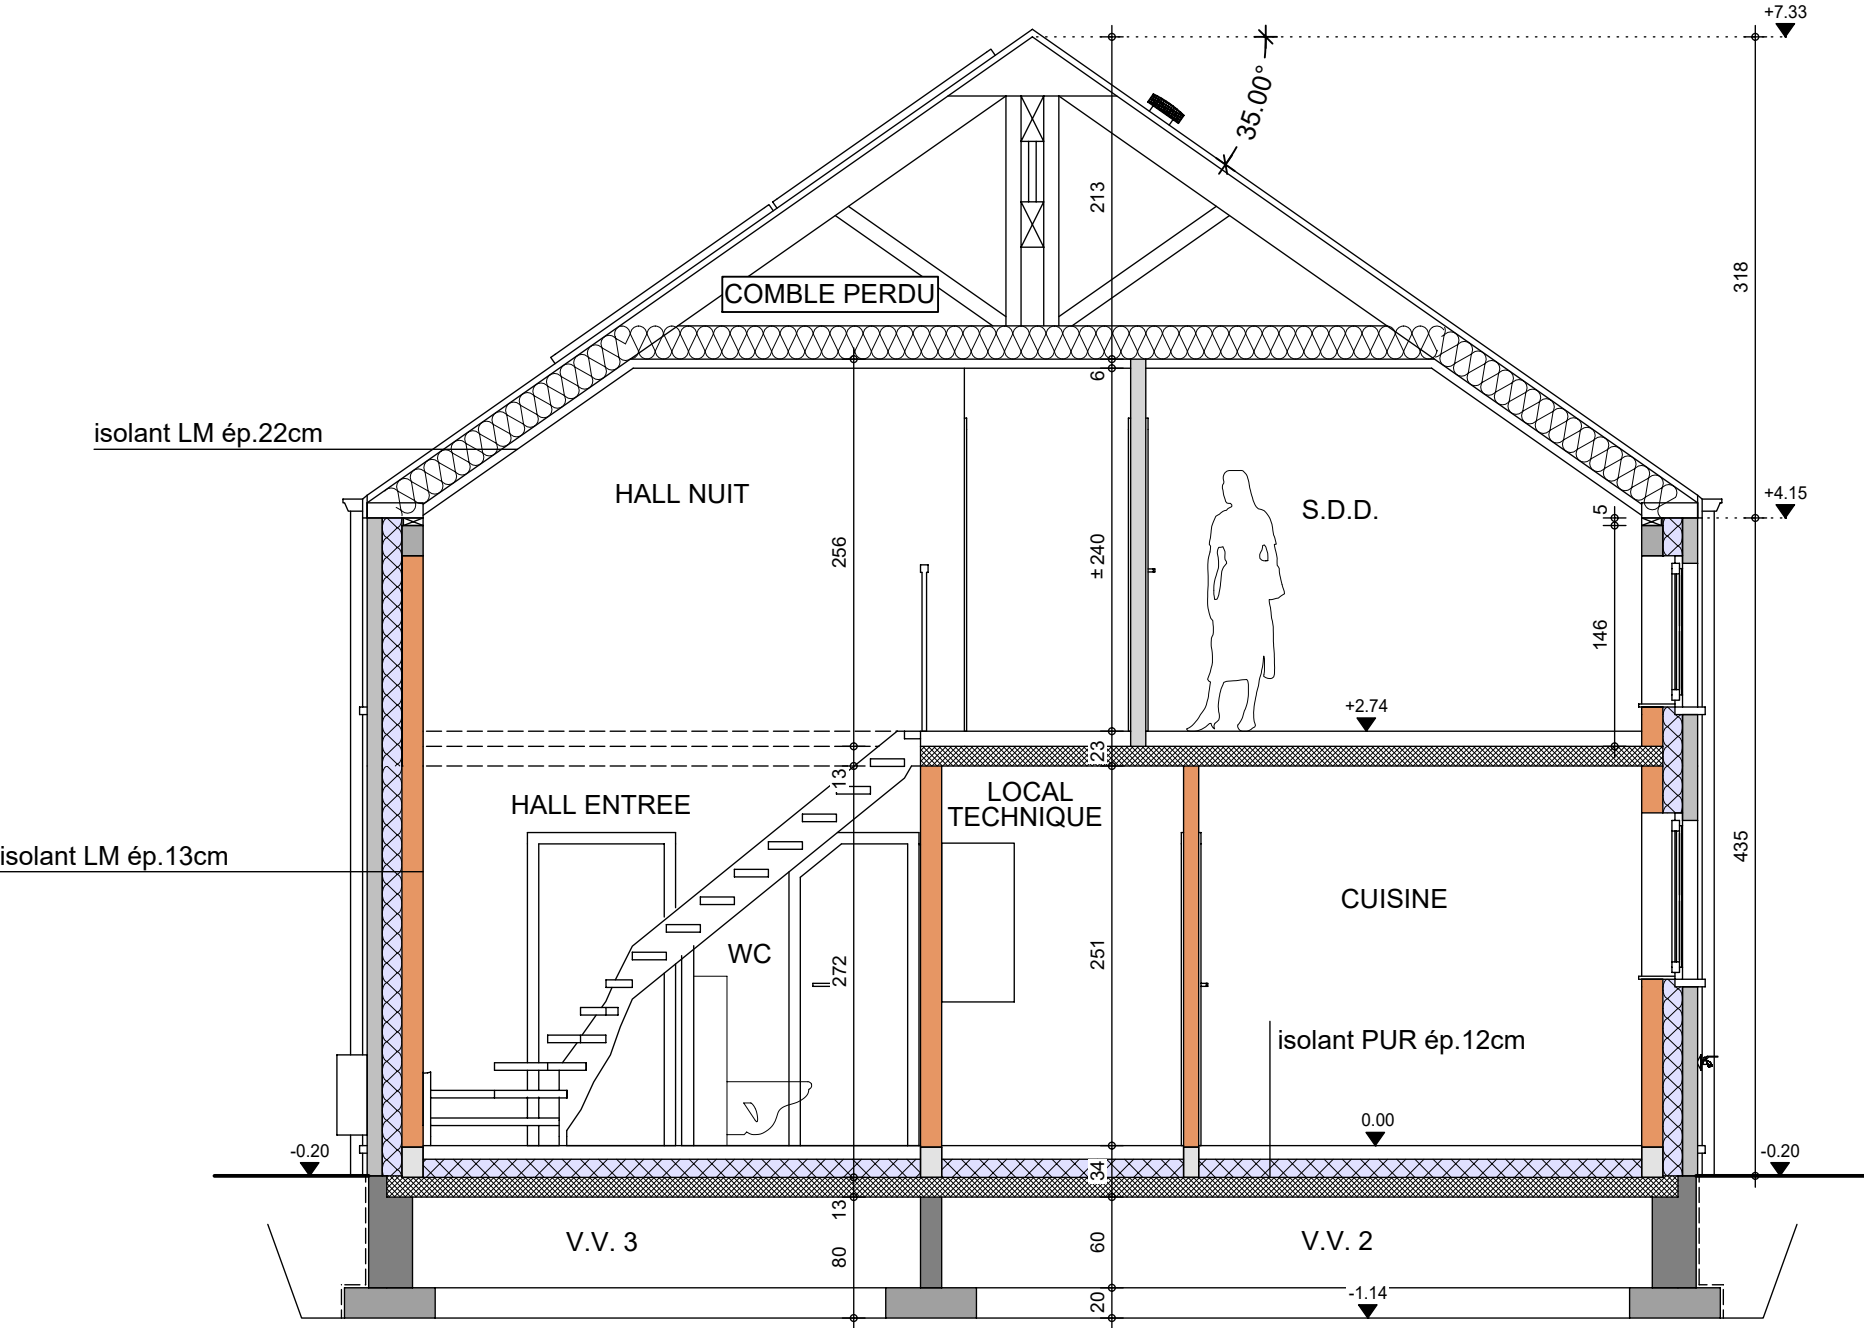


COUPE A1

AP-260266-01-LHEUREUX-VAB-BRJA
Date : 29/05/2026
Echelle : 1/50

Mr ADRIEN LHEUREUX

Projet de construction d'une habitation à COLFONTAINE

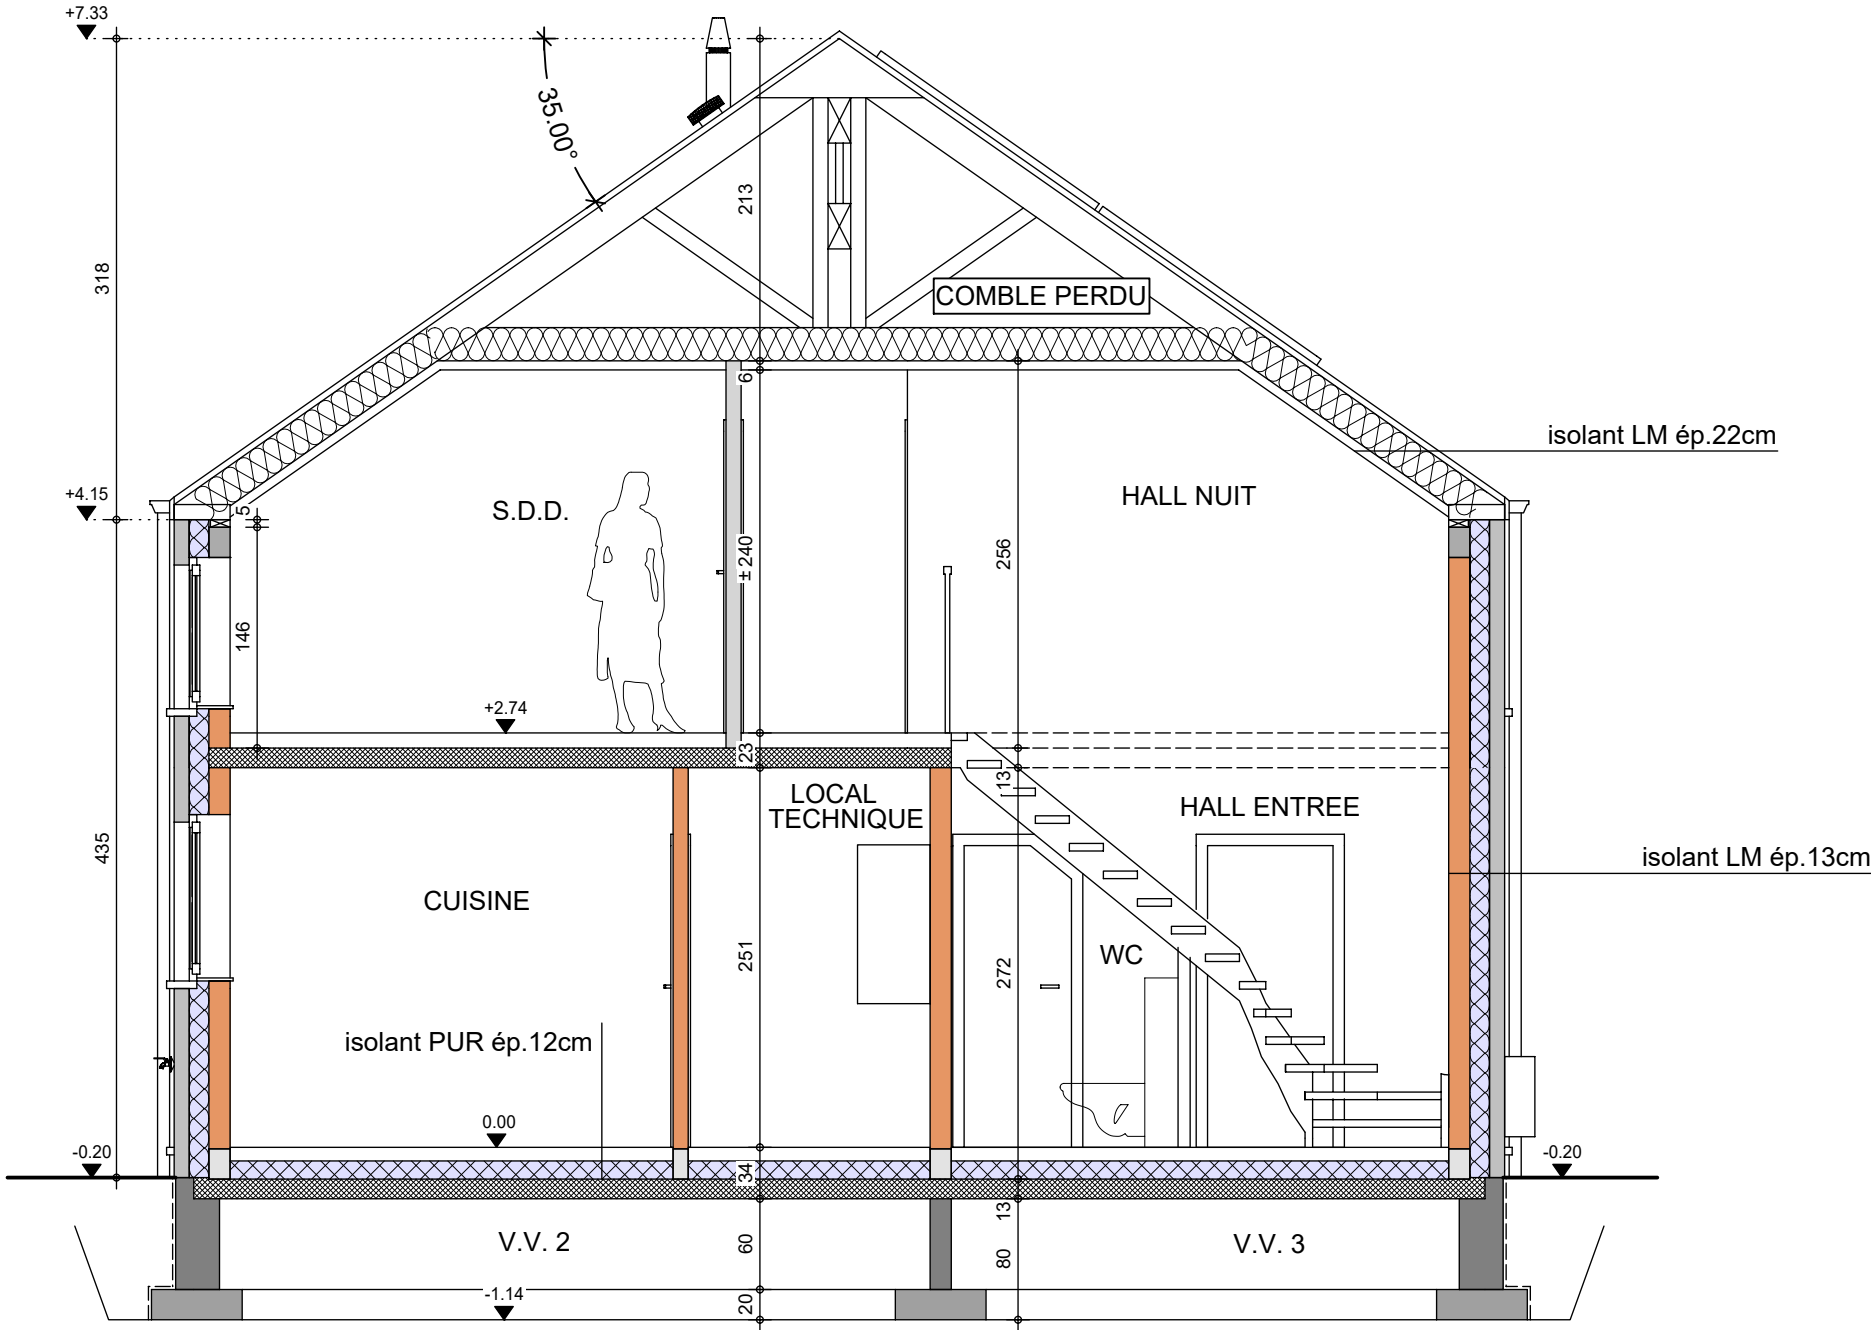


COUPE A2

AP-260266-01-LHEUREUX-VAB-BRJA
Date : 29/05/2026
Echelle : 1/50



Le présent projet reste la propriété de la S.A. THOMAS & PIRON. Il est protégé par la législation en matière de création et ne peut en aucun cas faire l'objet d'une copie même partielle sans l'autorisation de l'auteur.

Projet de construction d'une habitation à COLFONTAINE

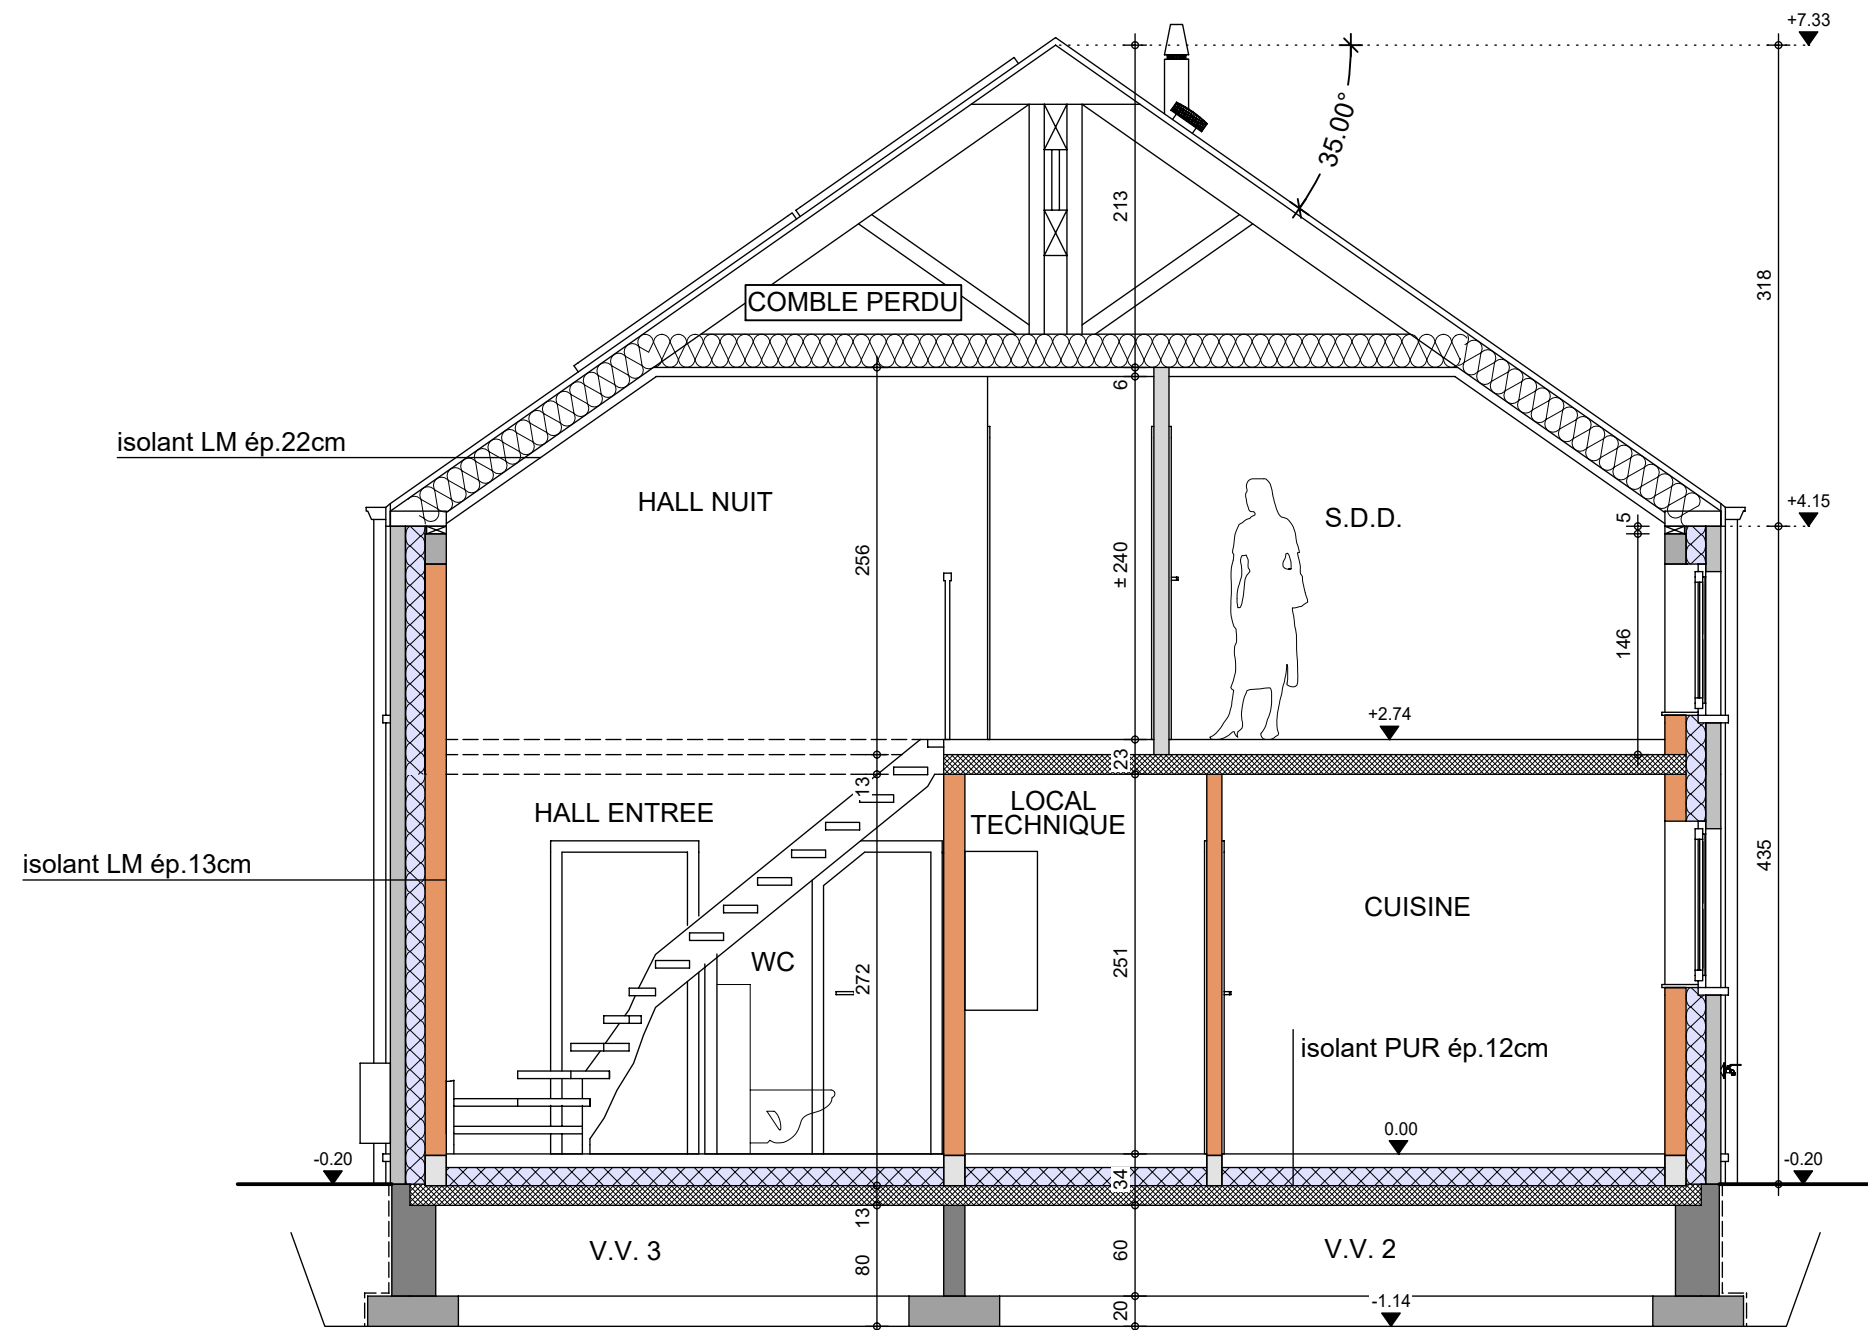

Le présent projet reste la propriété de la S.A. HUMAS & PIRON. Il est protégé par la législation en matière de création et ne peut en aucun cas faire l'objet d'une copie même partielle sans l'autorisation de l'auteur.



COUPE A3


AP-260266-01-LHEUREUX-VAB-BRJA

Date : 29/05/2026

Echelle : 1/50

Mr ADRIEN LHEUREUX

Projet de construction d'une habitation à COLFONTAINE

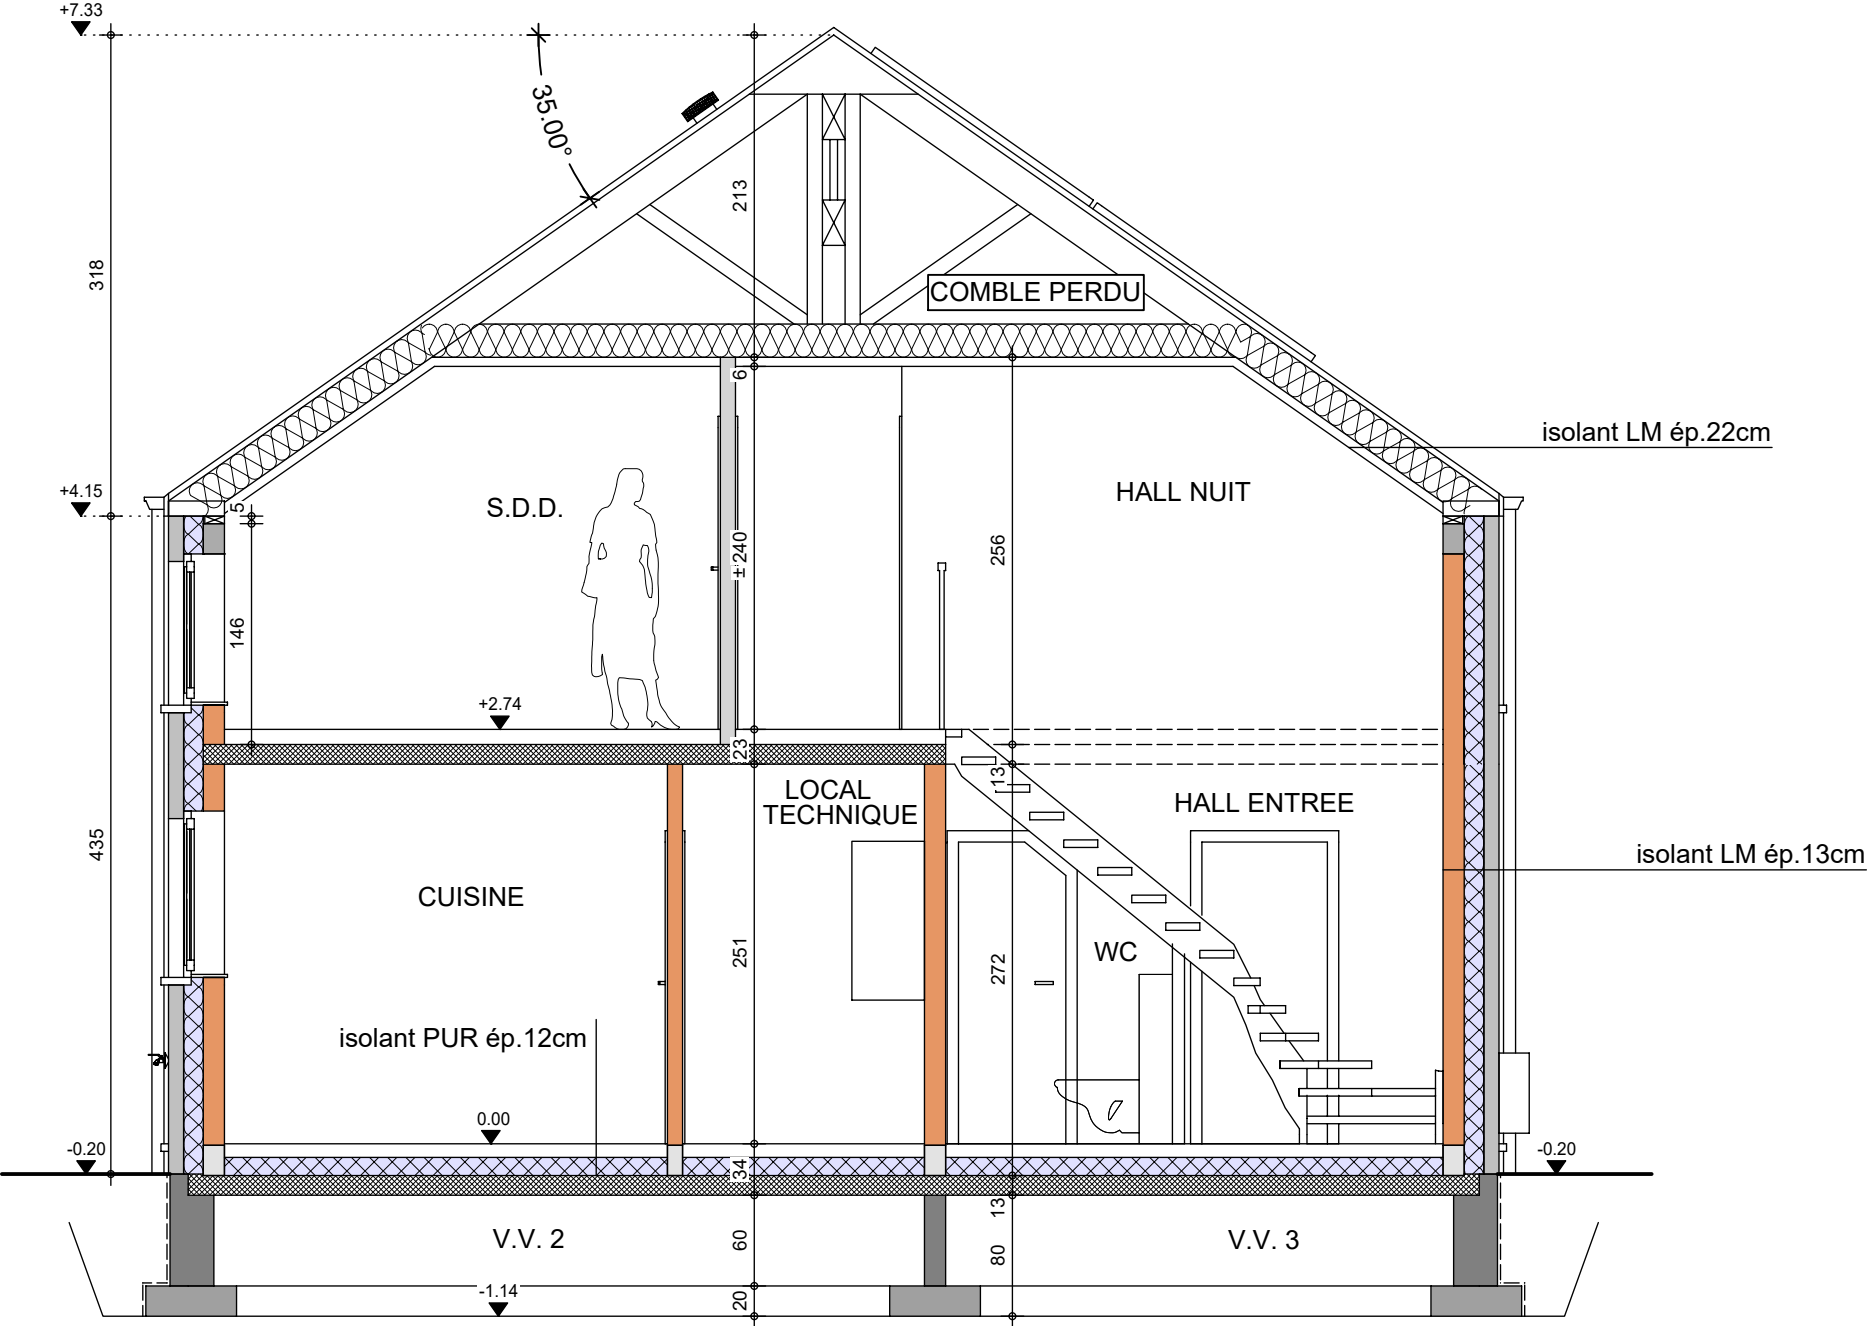

COUPE A4

AP-260266-01-LHEUREUX-VAB-BRJA	
Date :	29/05/2026
Echelle :	1/50

Mr ADRIEN LHEUREUX

Projet de construction d'une habitation à COLFONTAINE

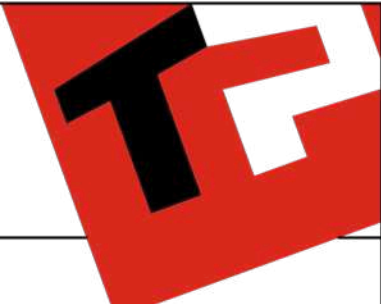


Image à titre d'illustration, non contractuelle.



FACADE AVANT

AP-260266-01-LHEUREUX-VAB-BRJA	
Date :	29/05/2026
Echelle :	

Le présent projet reste la propriété de la S.A. THOMAS & PIRON. Il est protégé par la législation en matière de création et ne peut en aucun cas faire l'objet d'une copie même partielle sans l'autorisation de l'auteur.

Mr **ADRIEN LHEUREUX**

Projet de construction d'une habitation à **COLFONTAINE**

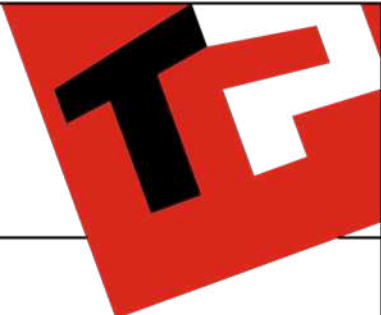


Image à titre d'illustration, non contractuelle.



FACADE ARRIERE

AP-260266-01-LHEUREUX-VAB-BRJA	
Date :	29/05/2026
Echelle :	

Le présent projet reste la propriété de la S.A. THOMAS & PIRON . Il est protégé par la législation en matière de création et ne peut en aucun cas faire l'objet d'une copie même partielle sans l'autorisation de l'auteur .

Mr ADRIEN LHEUREUX

Projet de construction d'une habitation à COLFONTAINE

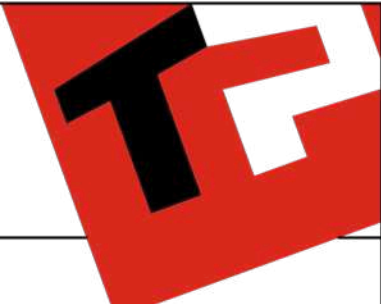


Image à titre d'illustration, non contractuelle.



PIGNON DROIT

AP-260266-01-LHEUREUX-VAB-BRJA	
Date :	29/05/2026
Echelle :	

Le présent projet reste la propriété de la S.A. THOMAS & PIRON . Il est protégé par la législation en matière de création et ne peut en aucun cas faire l'objet d'une copie même partielle sans l'autorisation de l'auteur .

Mr **ADRIEN LHEUREUX**

Projet de construction d'une habitation à **COLFONTAINE**

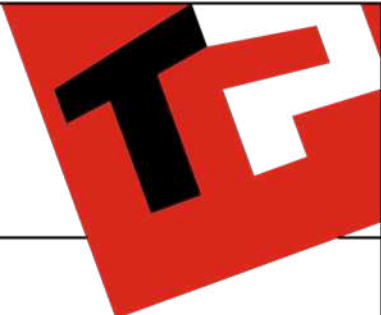


Image à titre d'illustration, non contractuelle.



PIGNON GAUCHE

AP-260266-01-LHEUREUX-VAB-BRJA	
Date :	29/05/2026
Echelle :	

Le présent projet reste la propriété de la S.A. THOMAS & PIRON . Il est protégé par la législation en matière de création et ne peut en aucun cas faire l'objet d'une copie même partielle sans l'autorisation de l'auteur .