


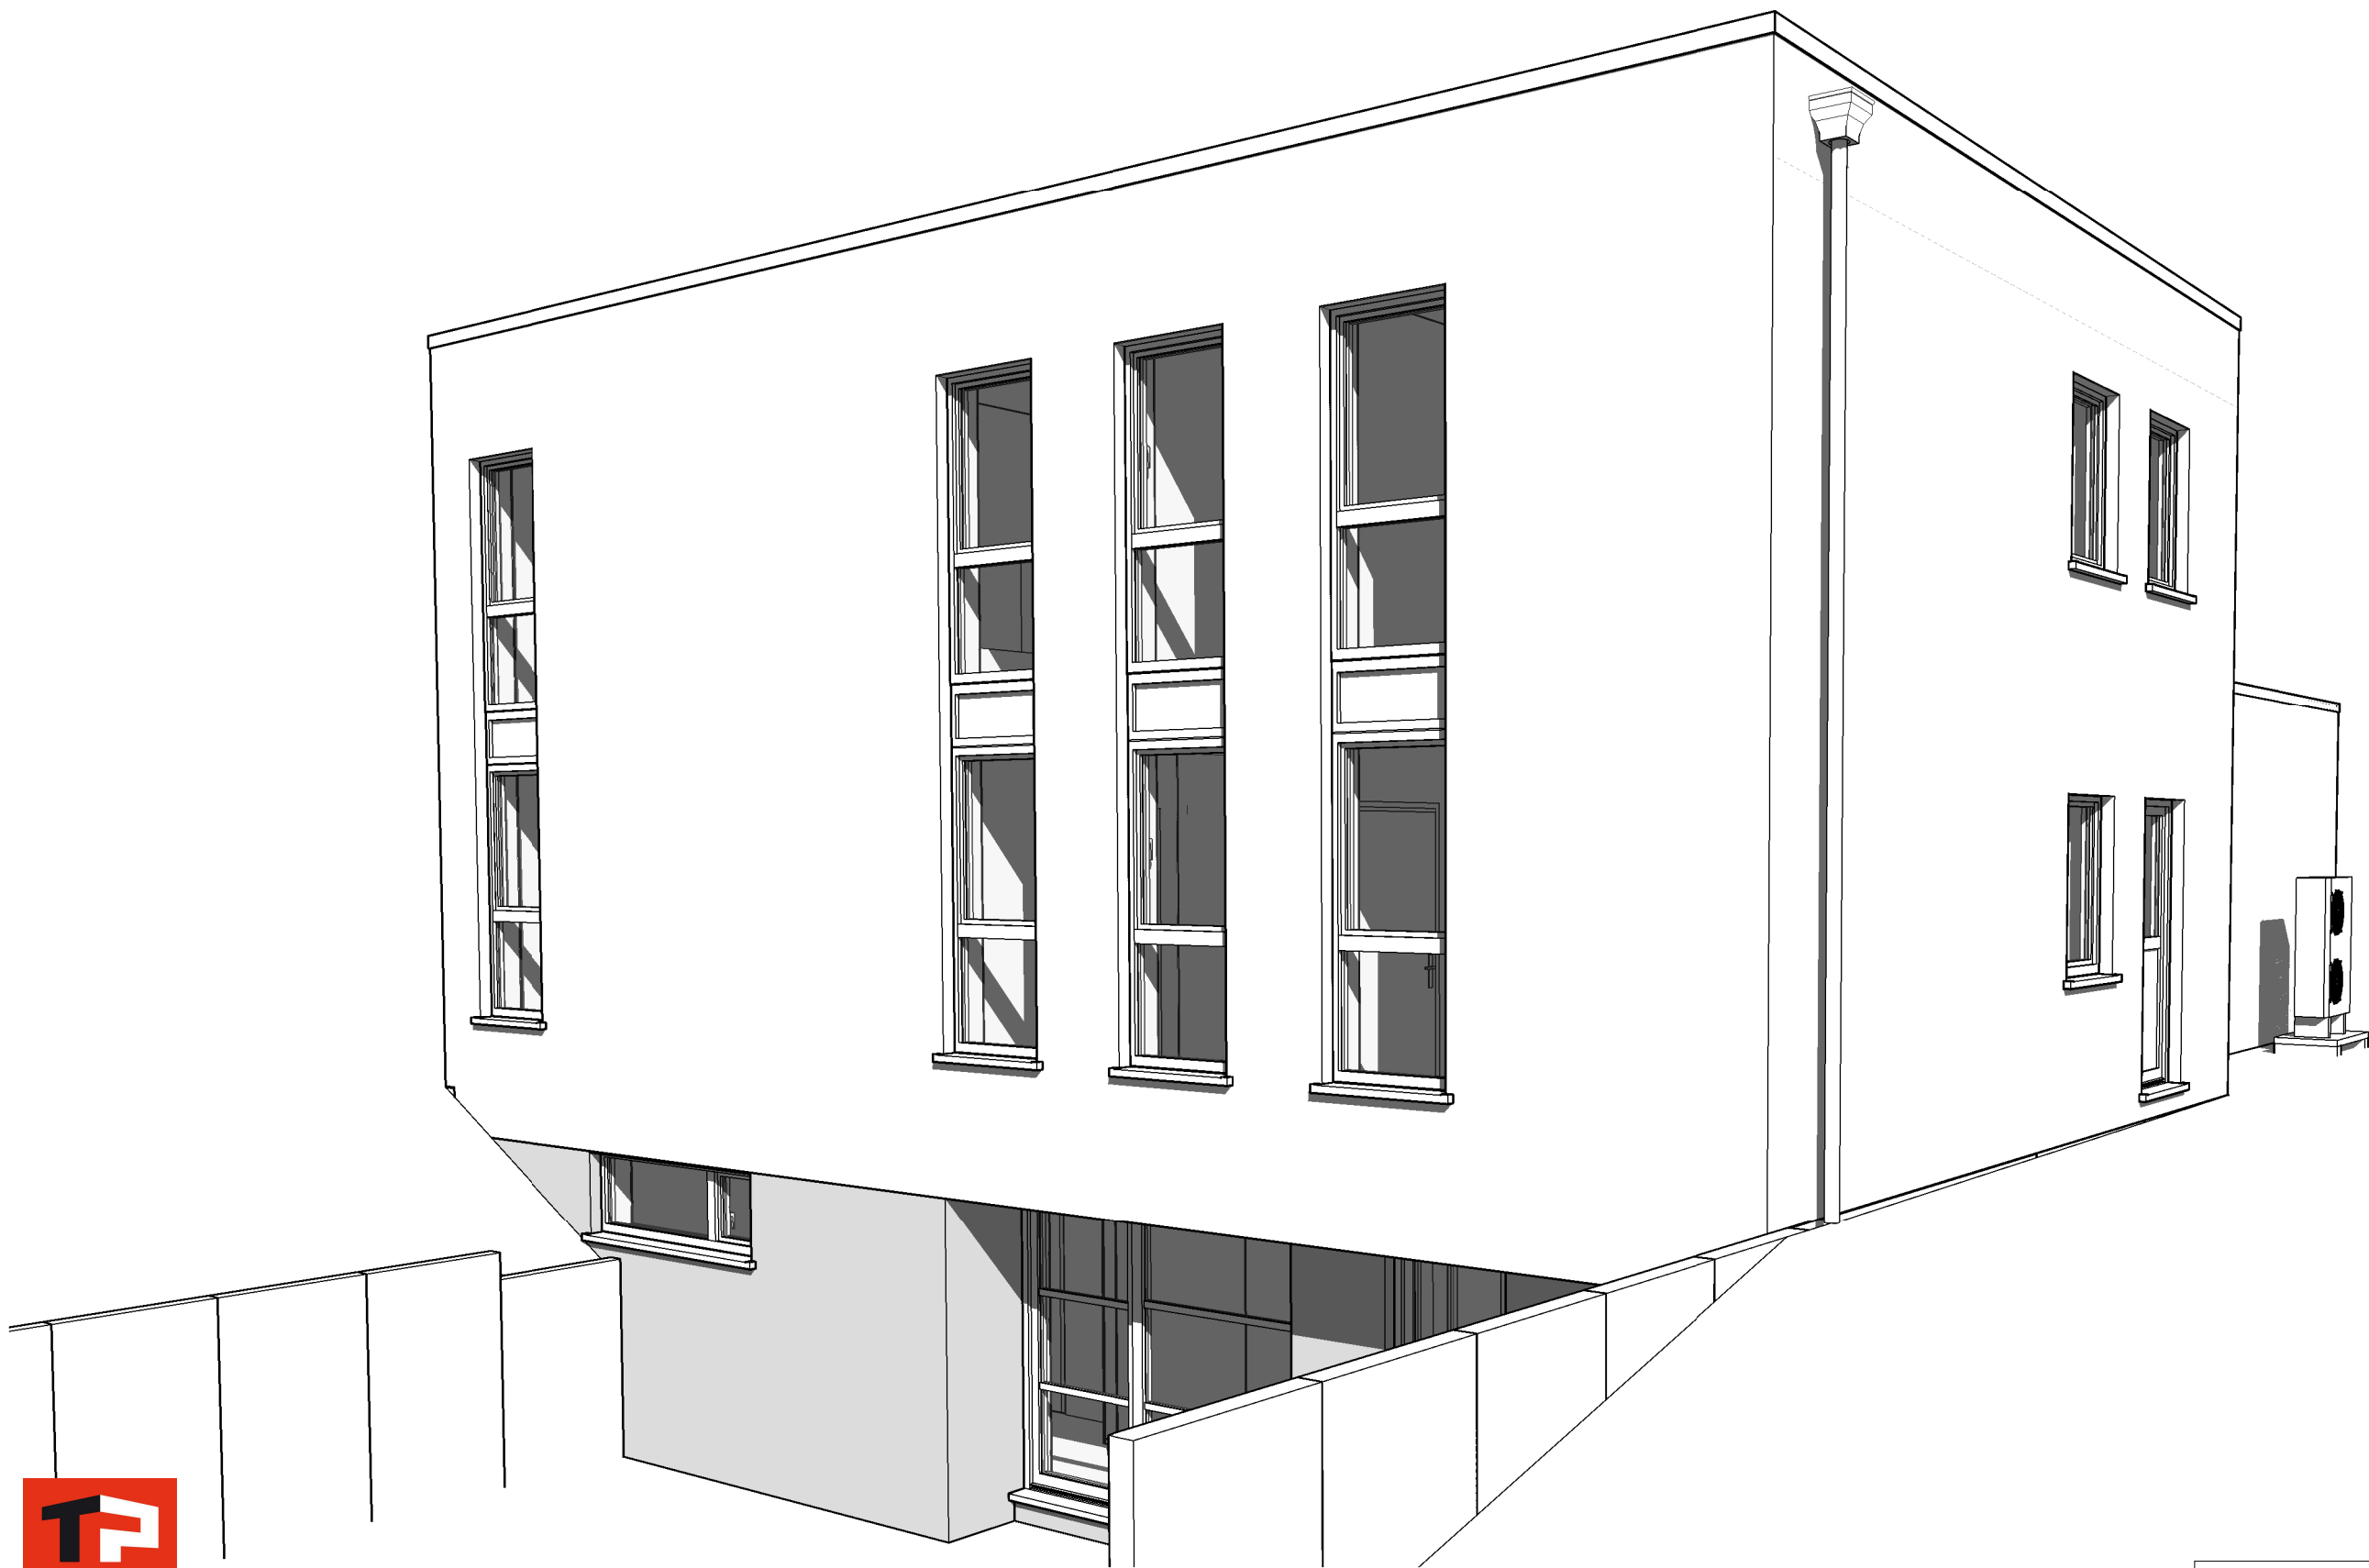


AP-VENTE---.01- 220316/BEG/WACA		
Date :	20/03/23	Echelle :

Le présent projet reste la propriété de la S.A. THOMAS & PIRON. Il est protégé par la législation en matière de création et ne peut en aucun cas faire l'objet d'une copie même partielle sans l'autorisation de l'auteur.



AP-VENTE---.01- 220316/BEG/WACA		
Date :	20/03/23	Echelle :


Le présent projet reste la propriété de la S.A. THOMAS & PIRON. Il est protégé par la législation en matière de création et ne peut en aucun cas faire l'objet d'une copie même partielle sans l'autorisation de l'auteur.

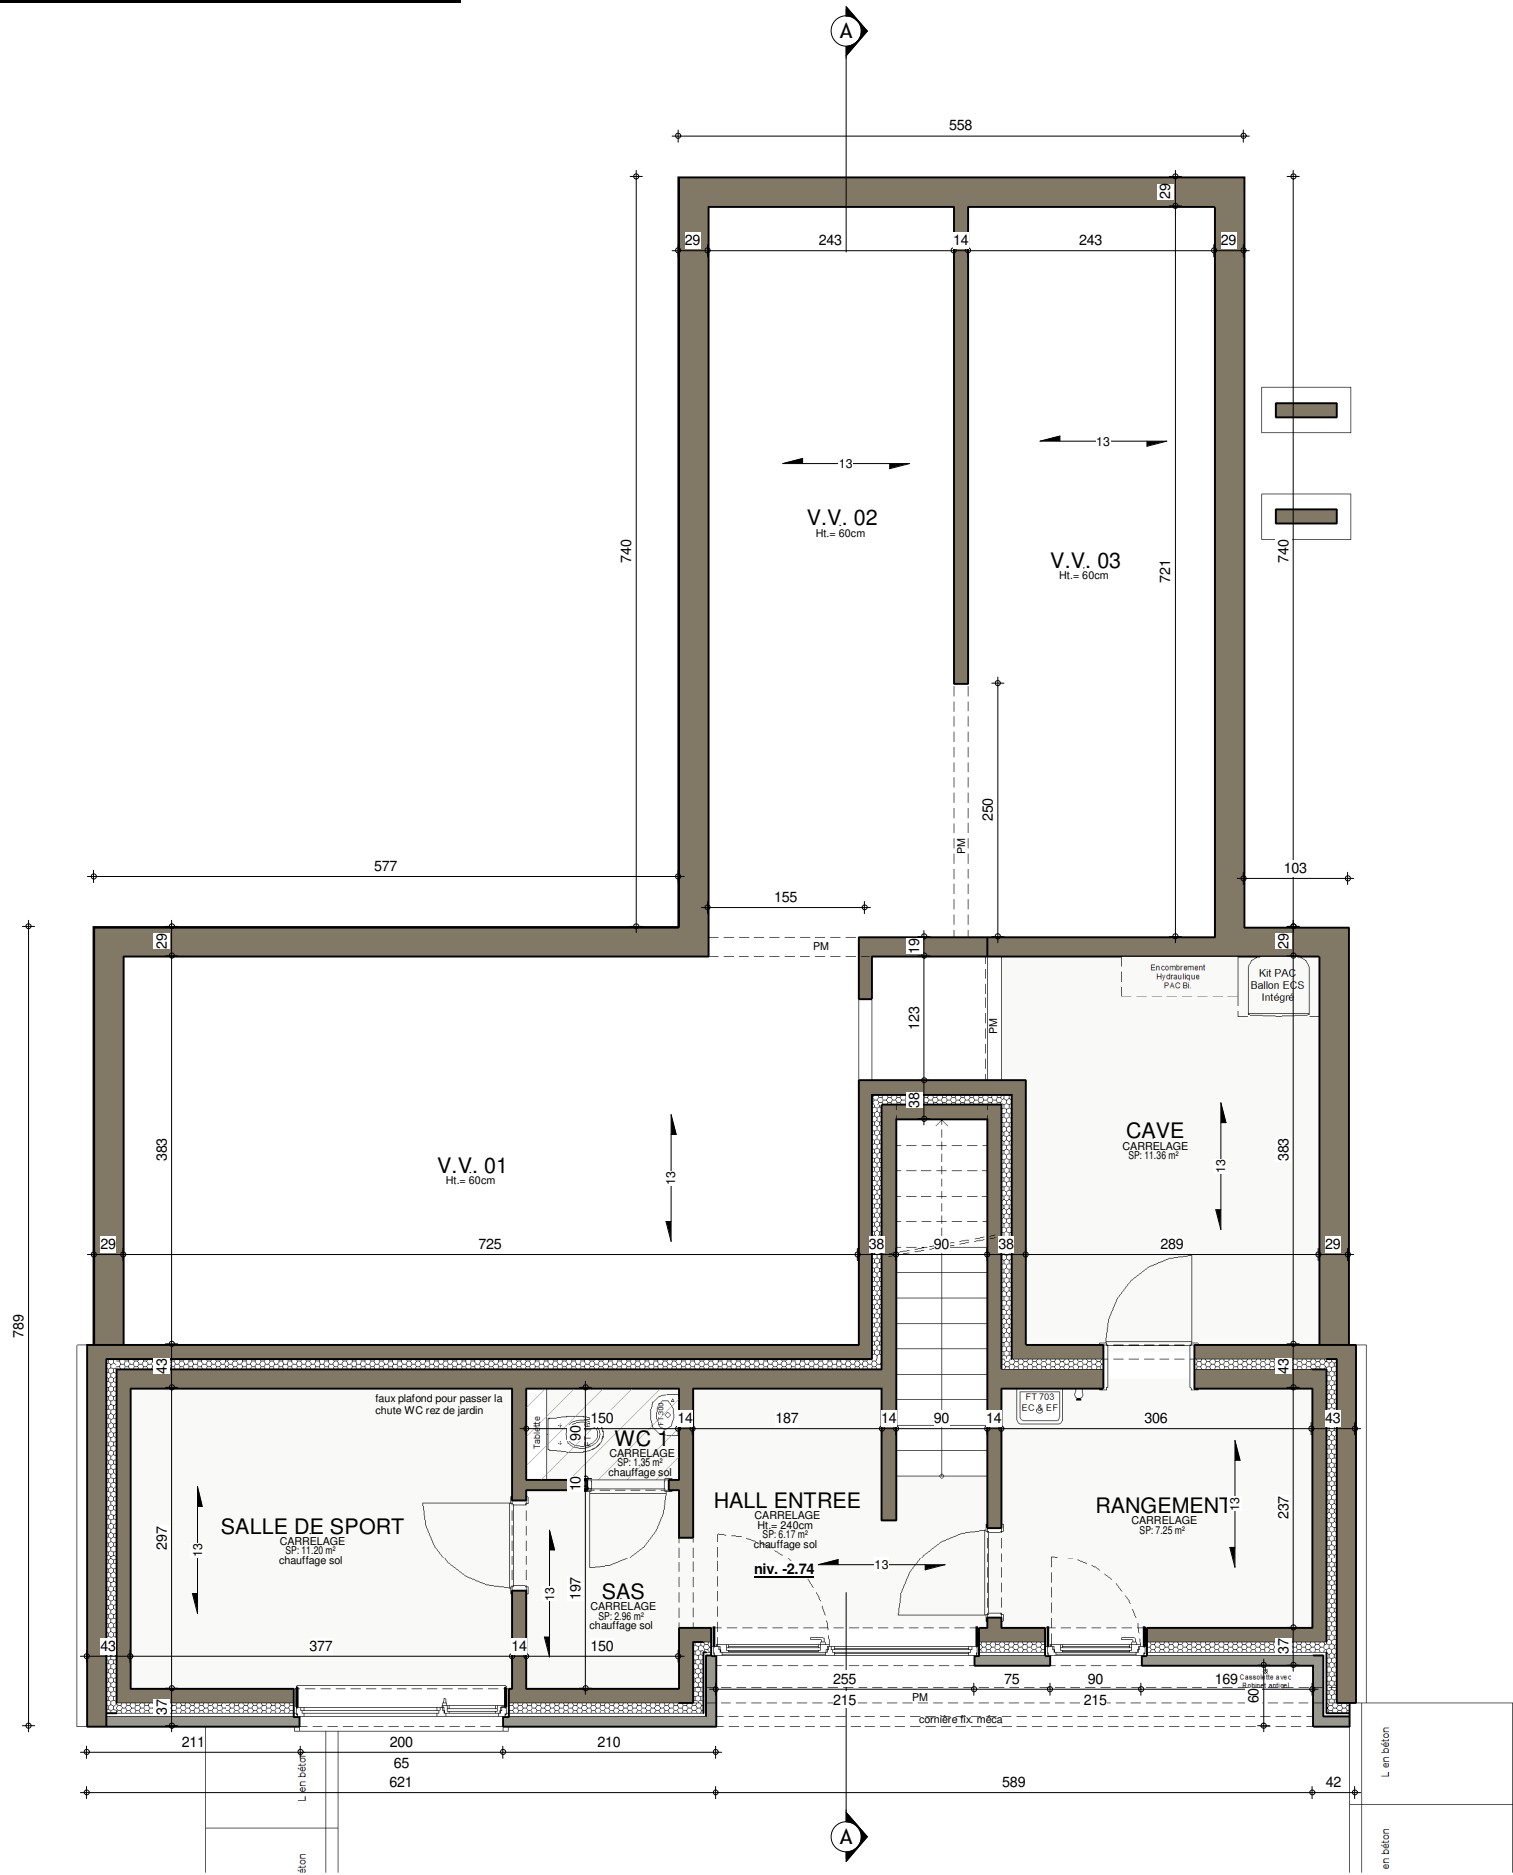

SOUS-SOL : Egouttage




AP-VENTE---.01- 220316/BEG/WACA			
Date :	20/03/23	Echelle :	1/75

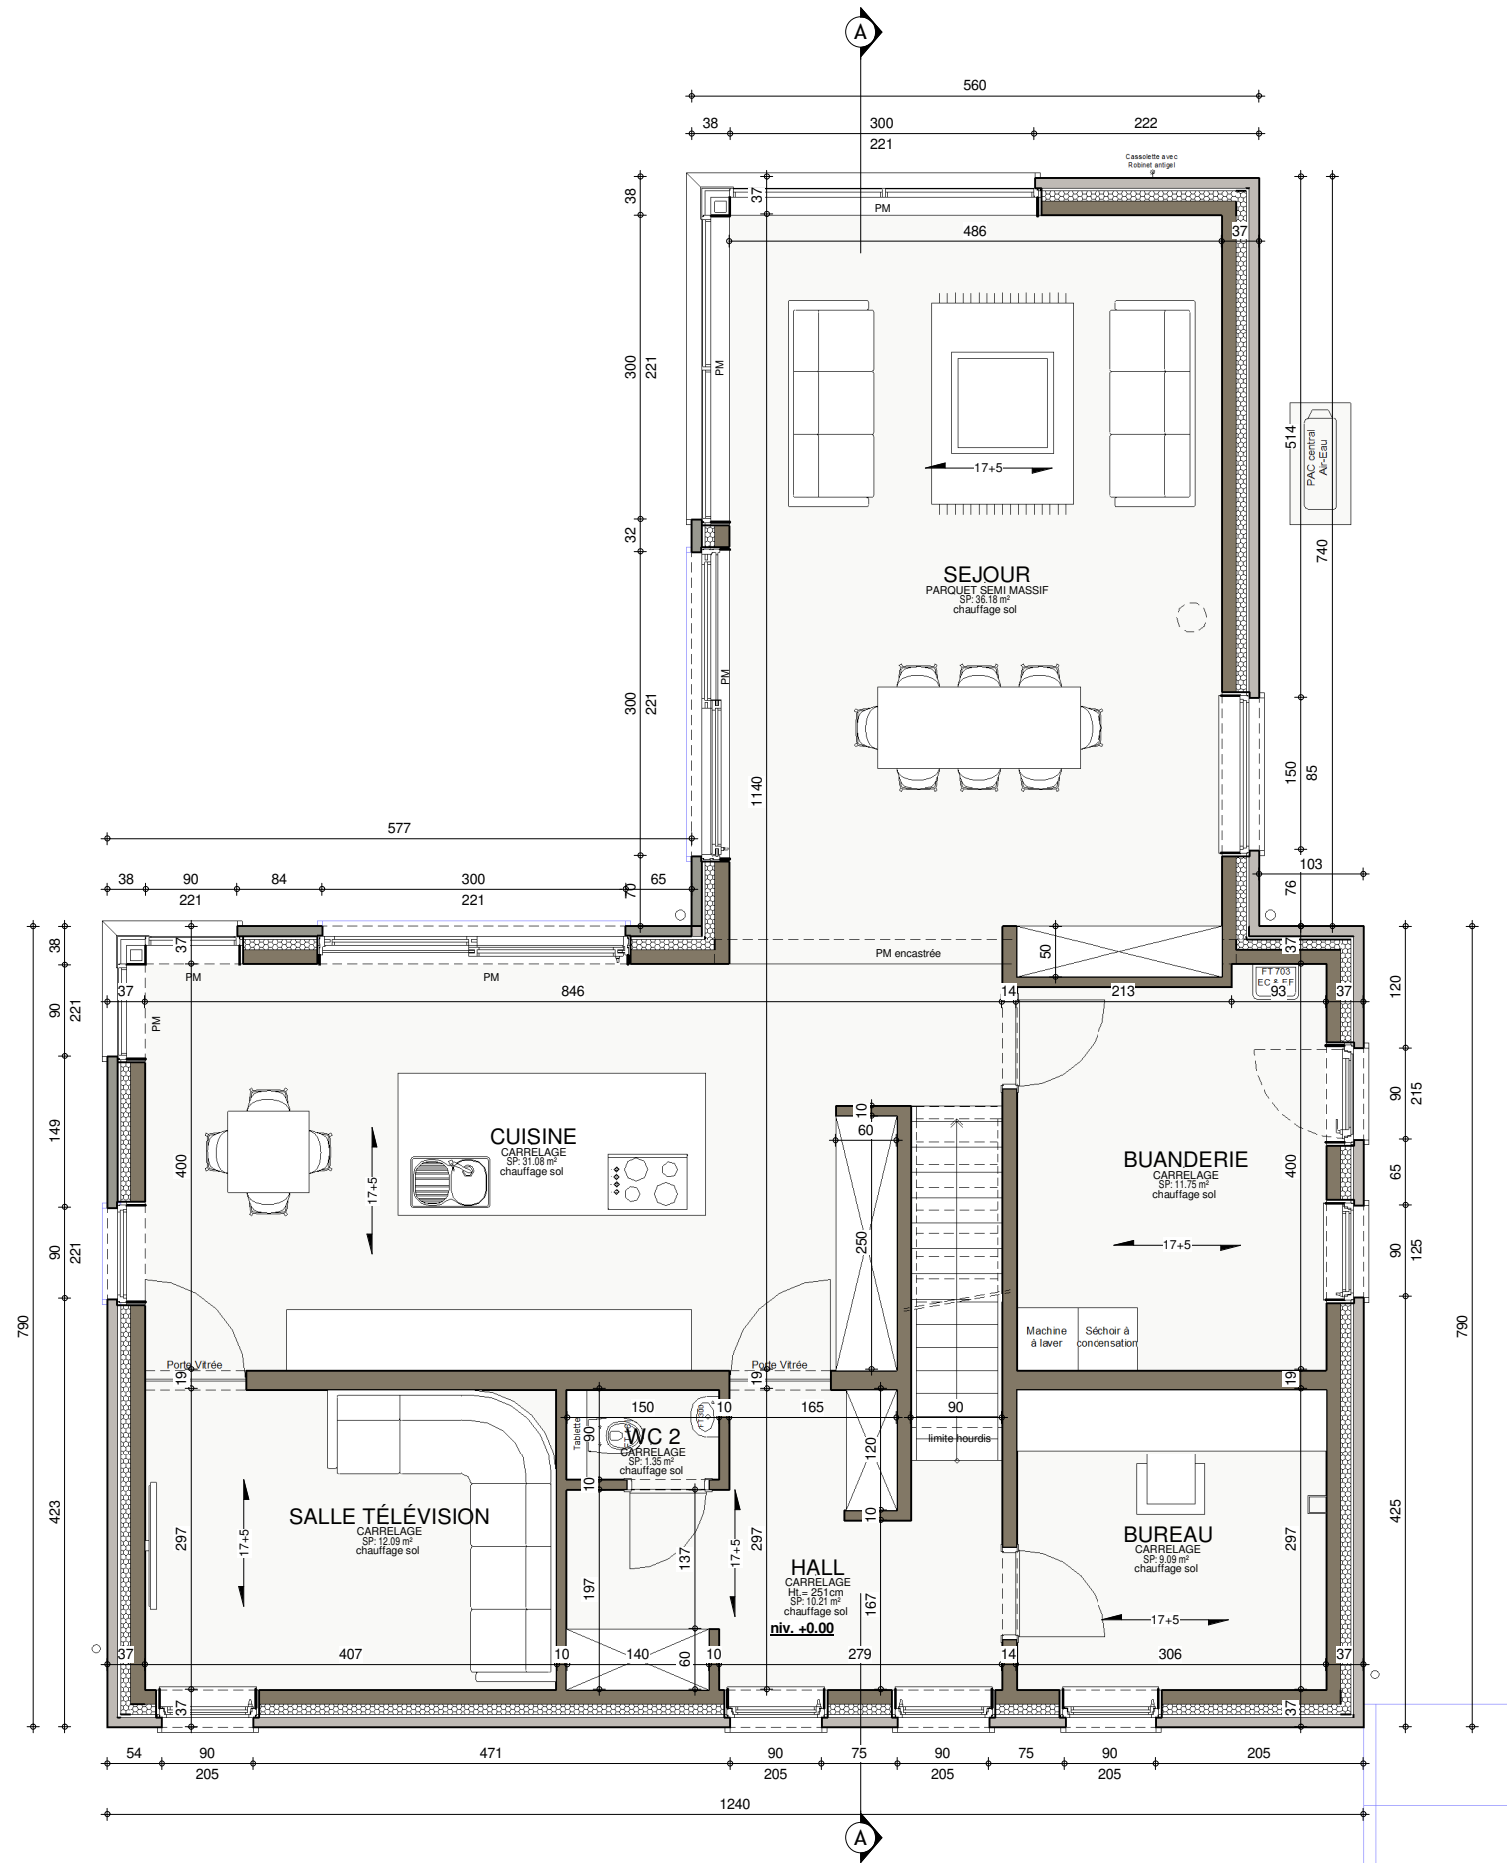

REZ-DE-CHAUSSEE

AP-VENTE---.01- 220316/BEG/WACA			
Date :	20/03/23	Echelle :	1/75




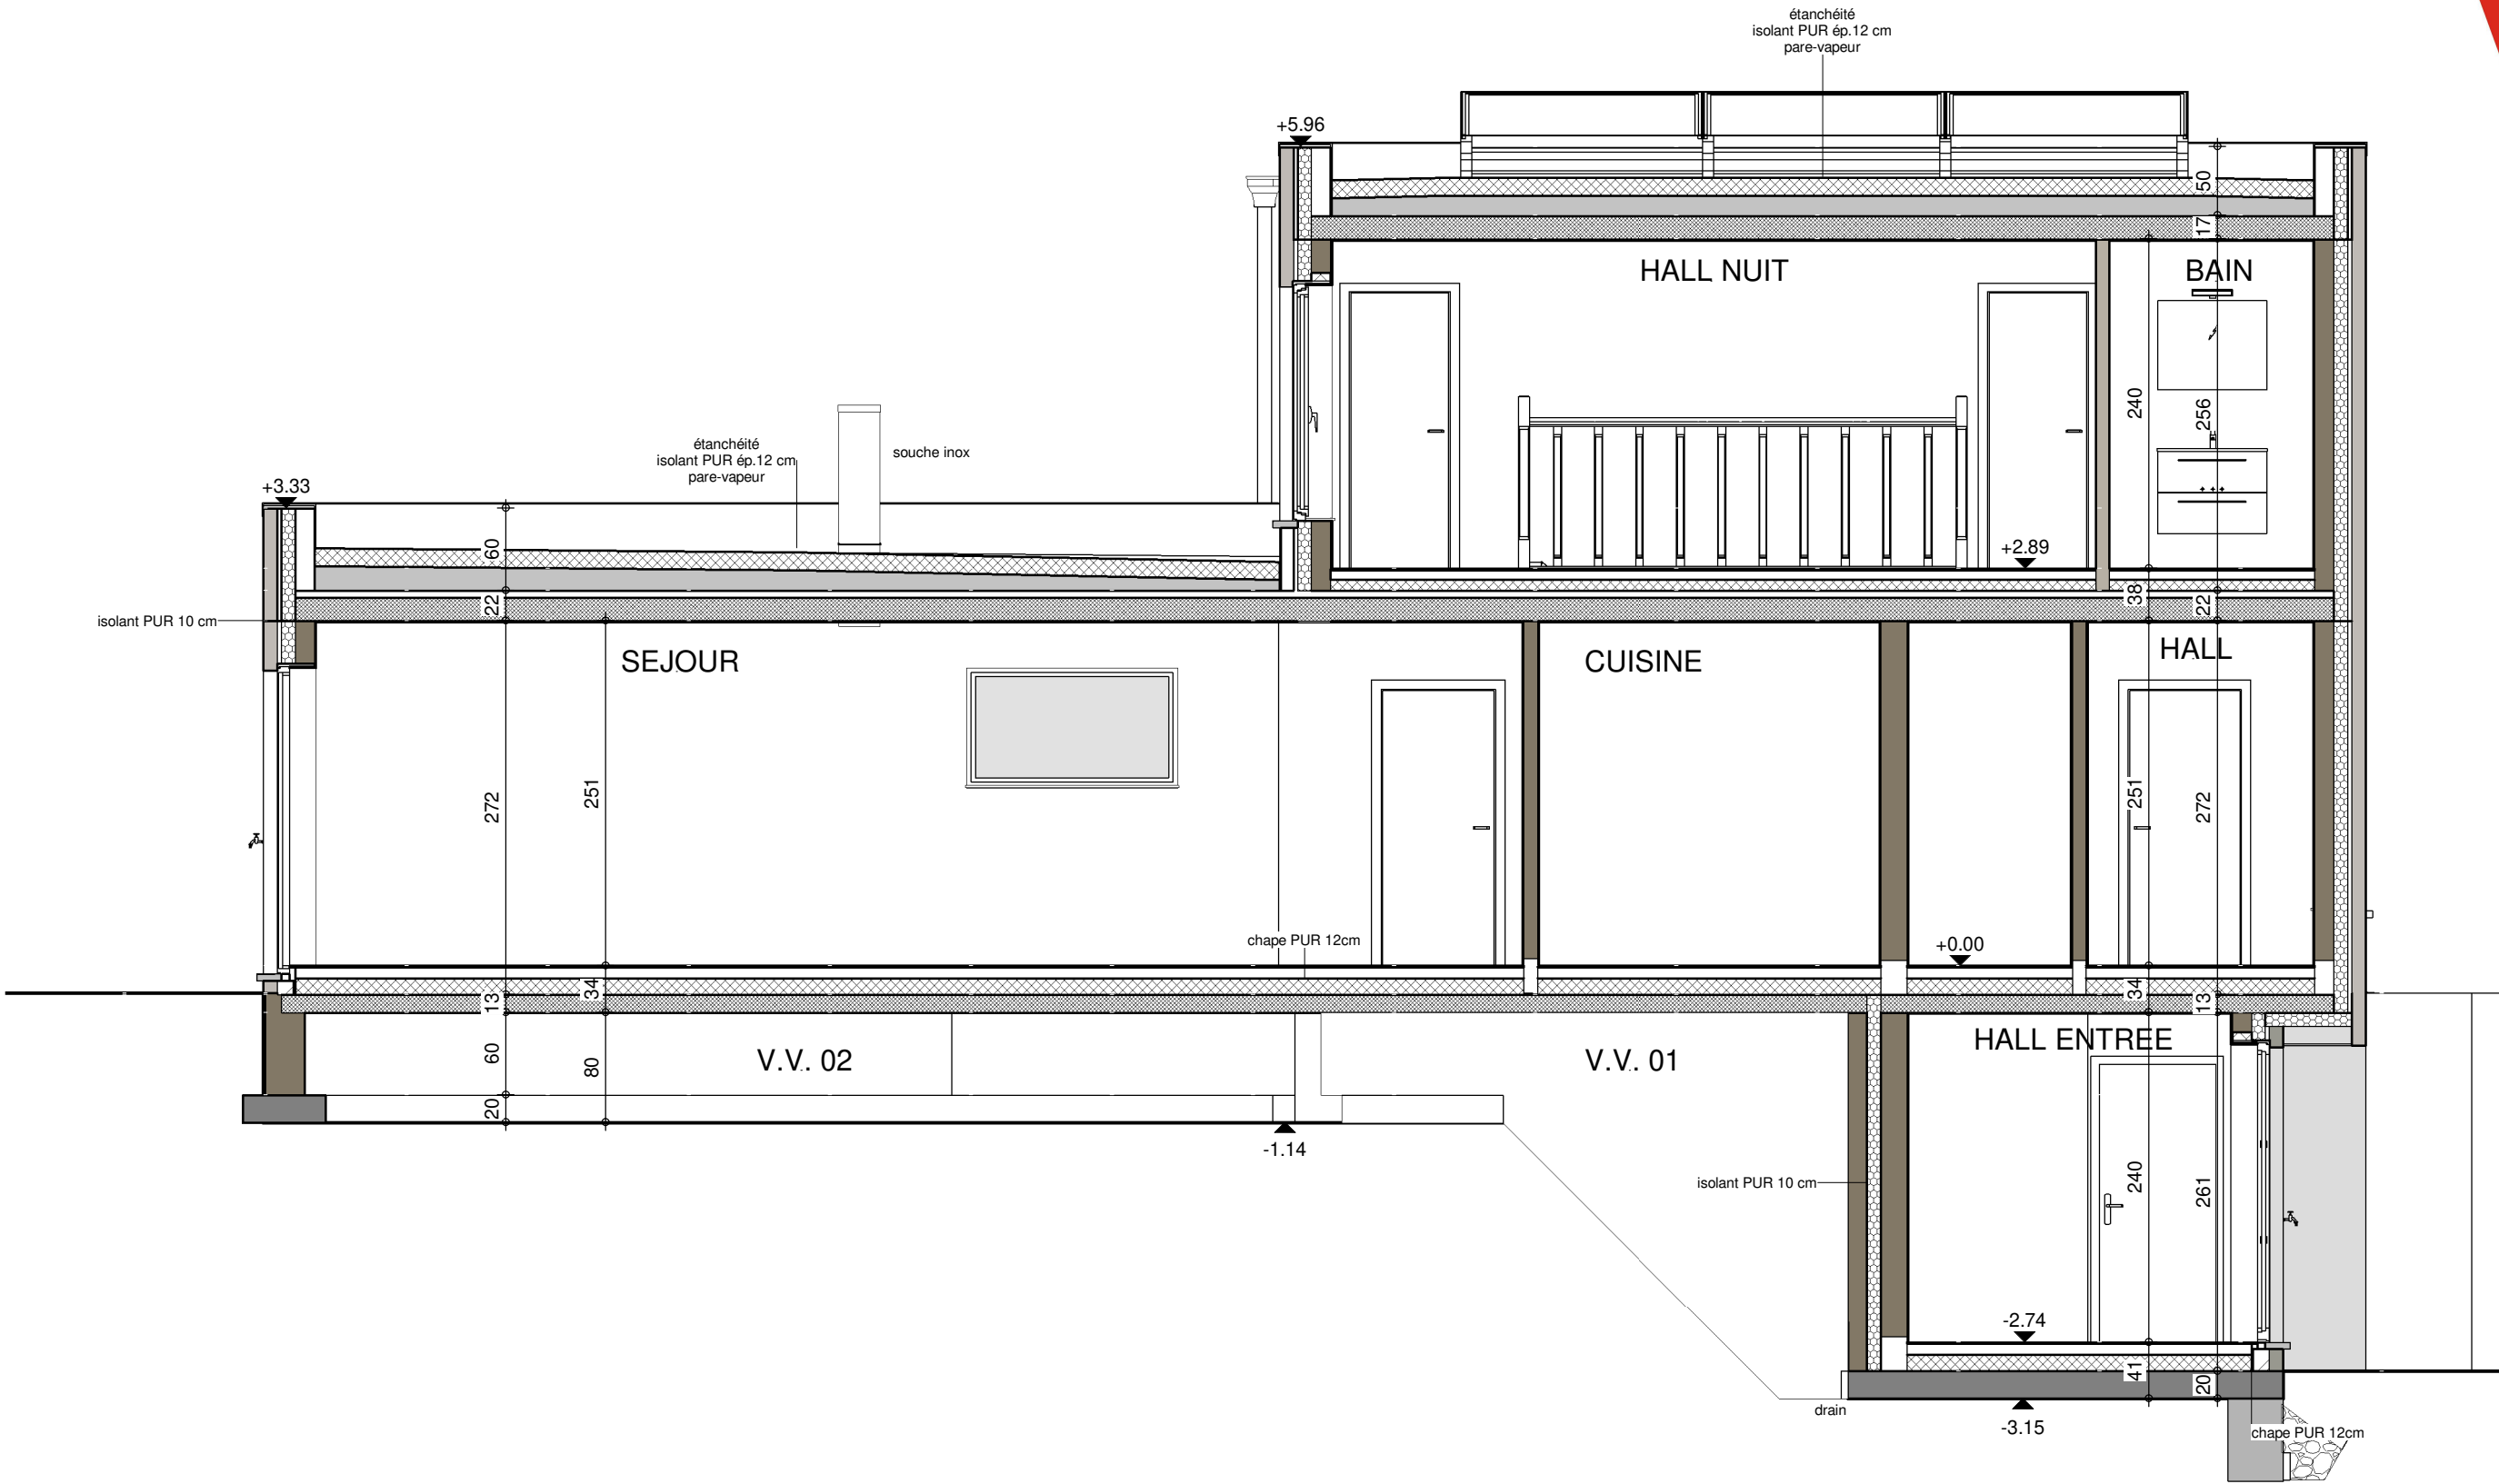


COUPE AA



AP-VENTE---.01- 220316/BEG/WACA			
Date :	20/03/23	Echelle :	1/50

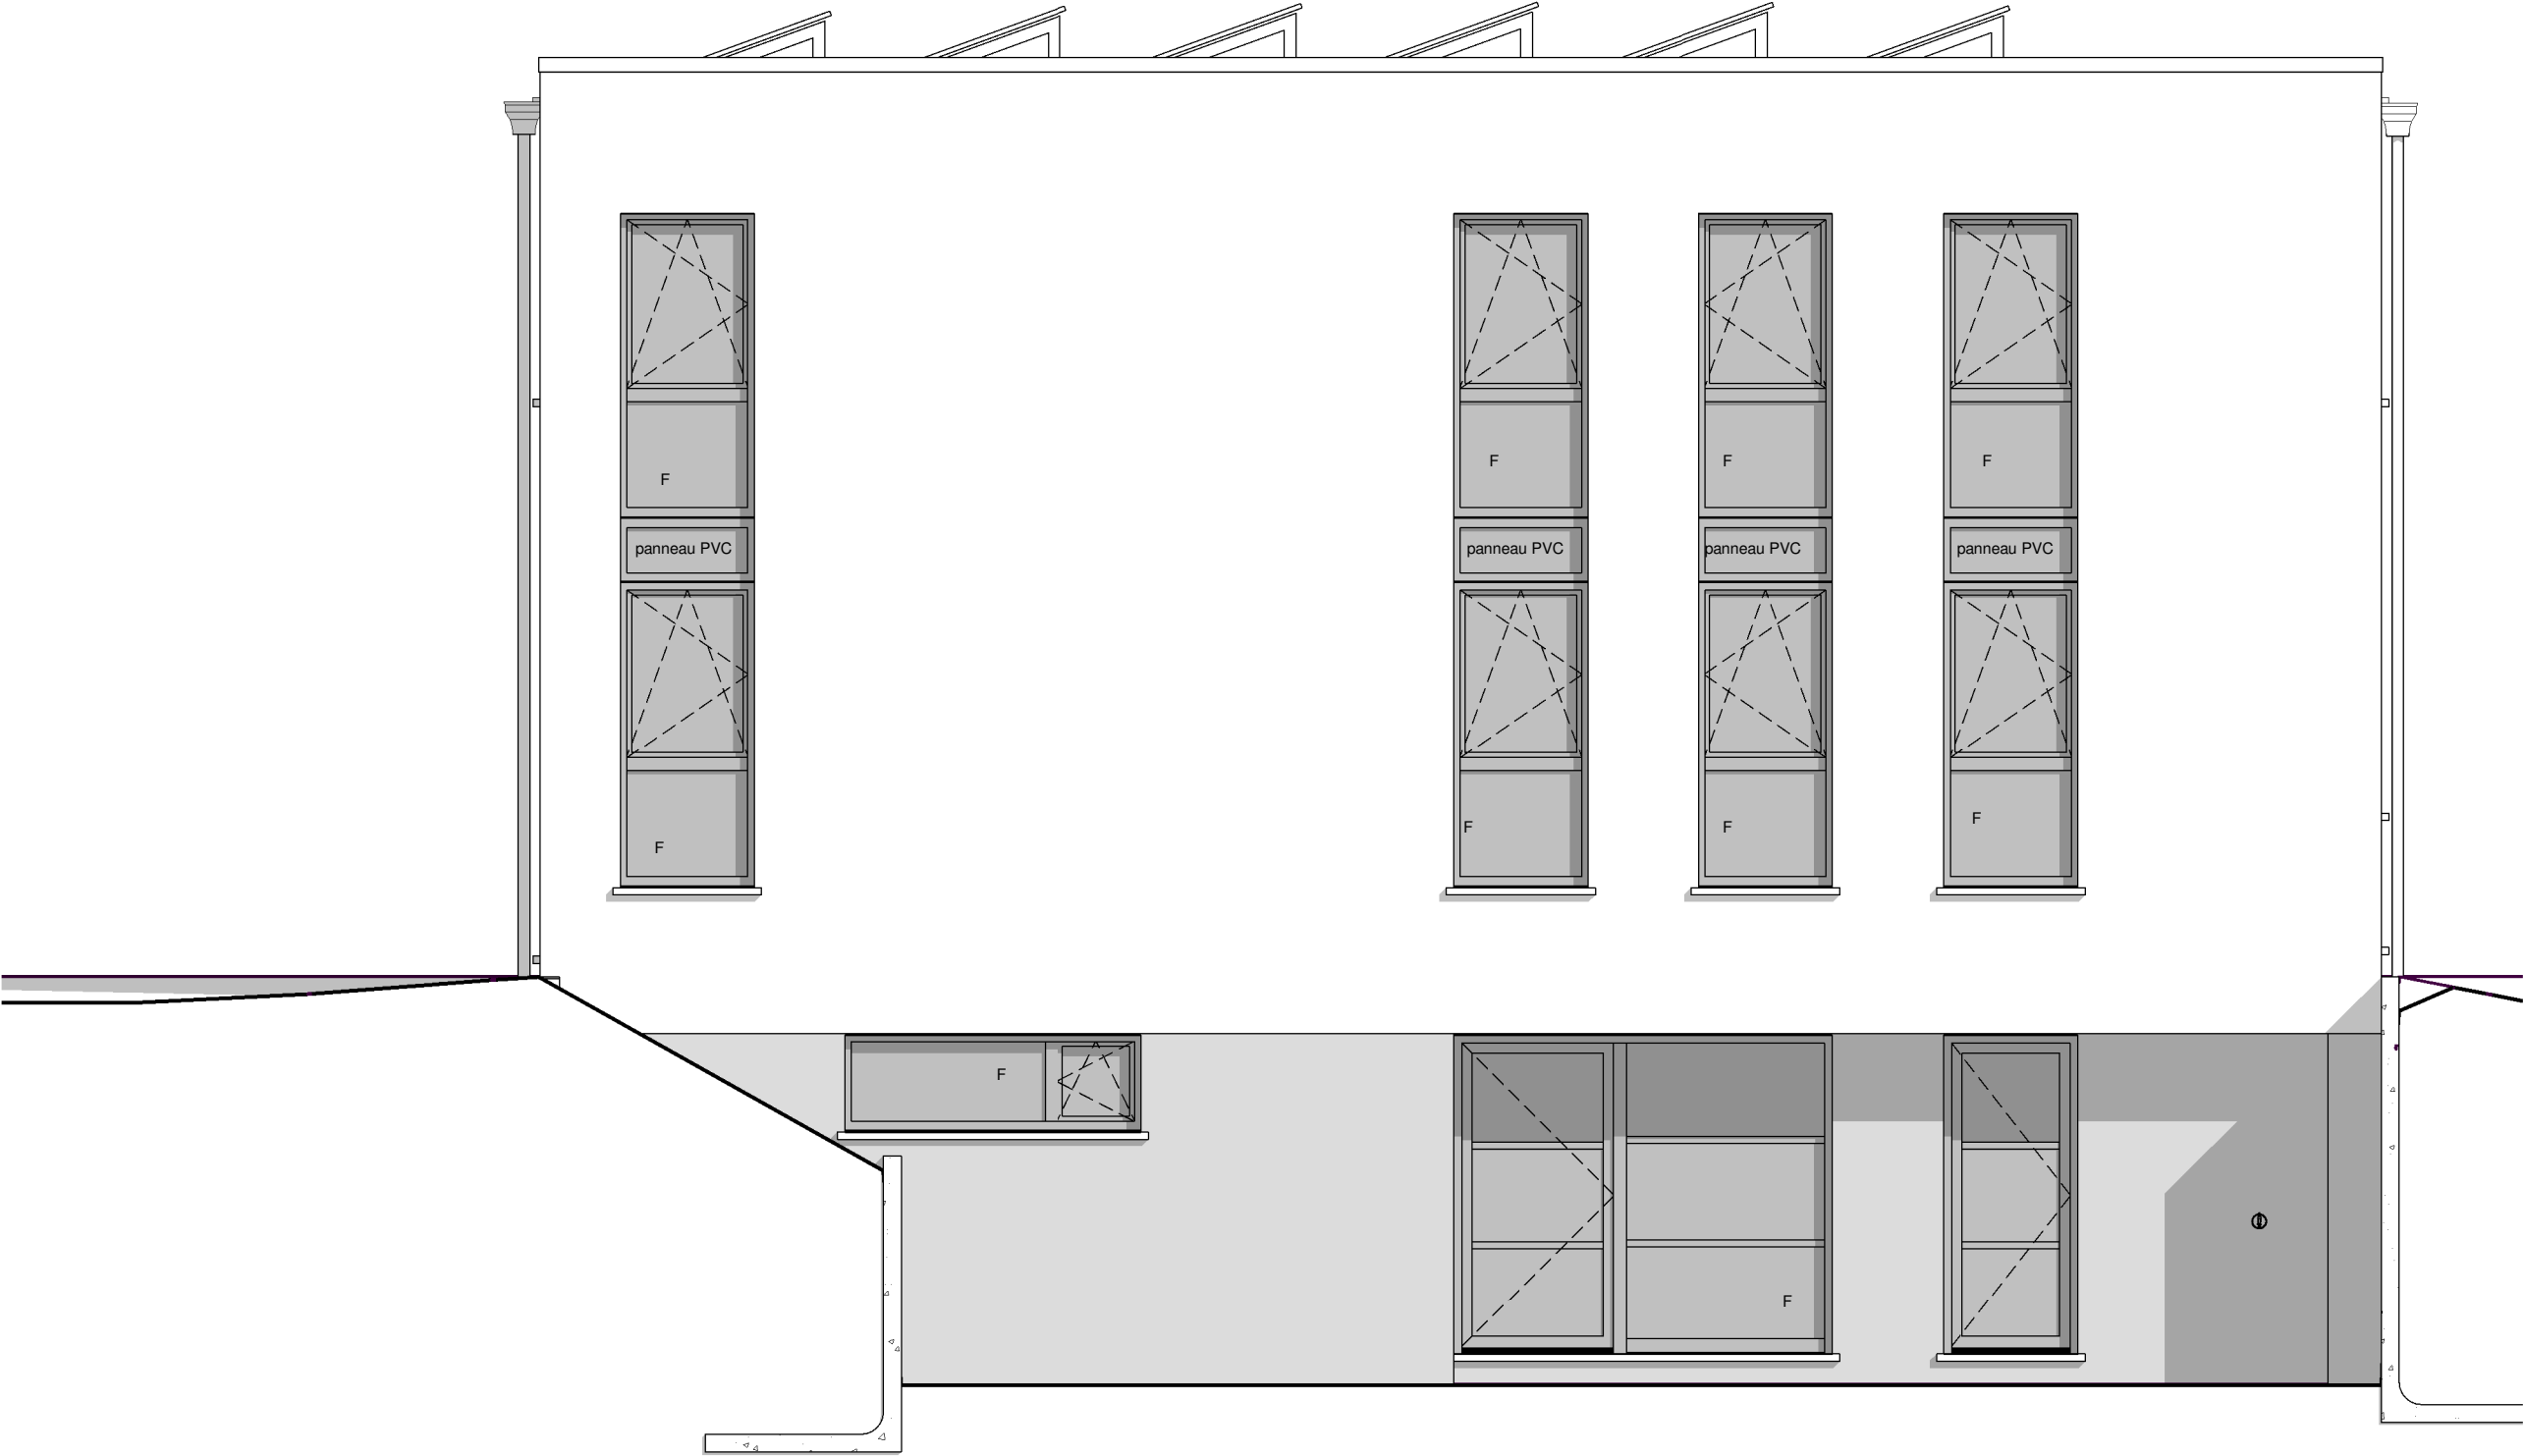


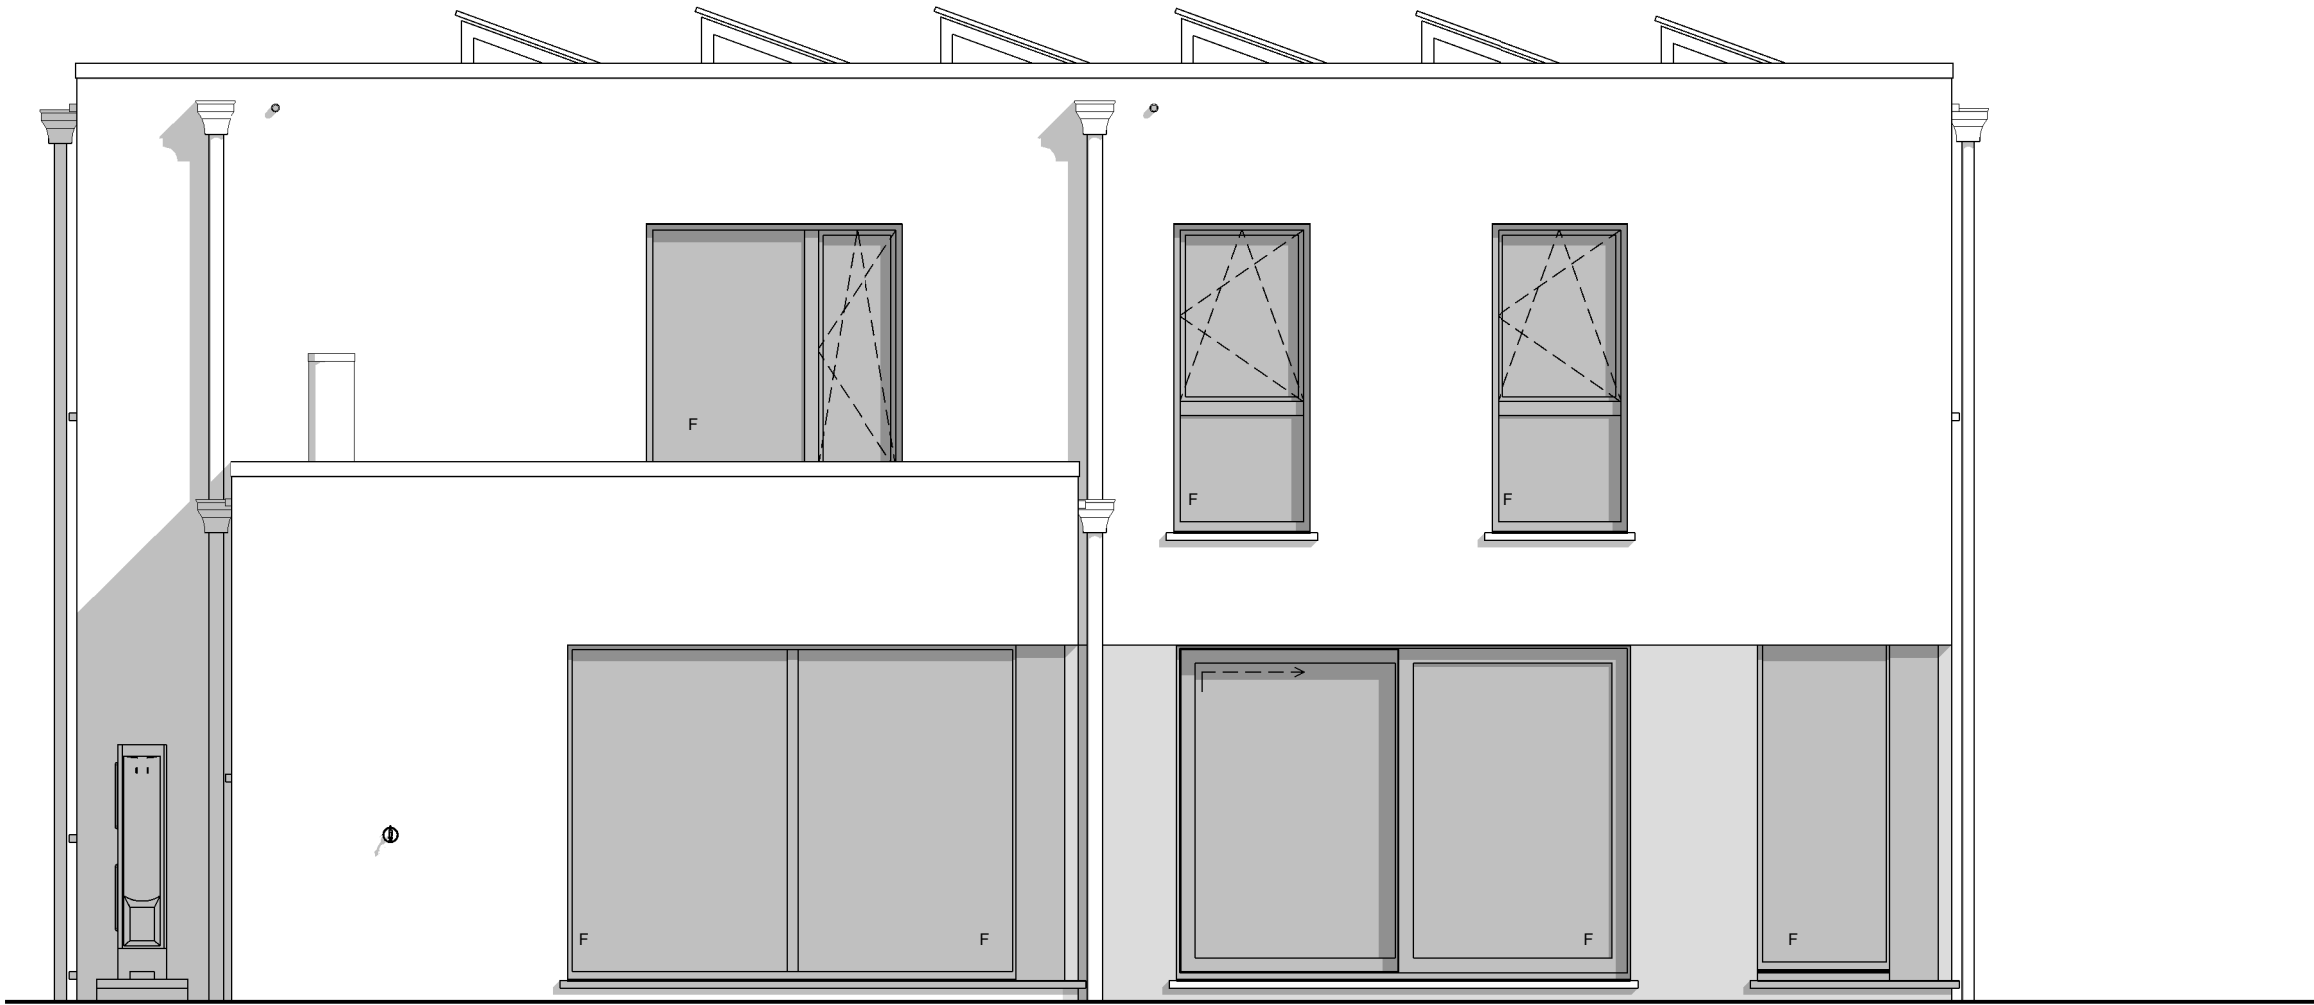

FACADE ARRIERE

AP-VENTE---.01- 220316/BEG/WACA			
Date :	20/03/23	Echelle :	1/50

Le présent projet reste la propriété de la S.A. THOMAS & PIRON. Il est protégé par la législation en matière de création et ne peut en aucun cas faire l'objet d'une copie même partielle sans l'autorisation de l'auteur.

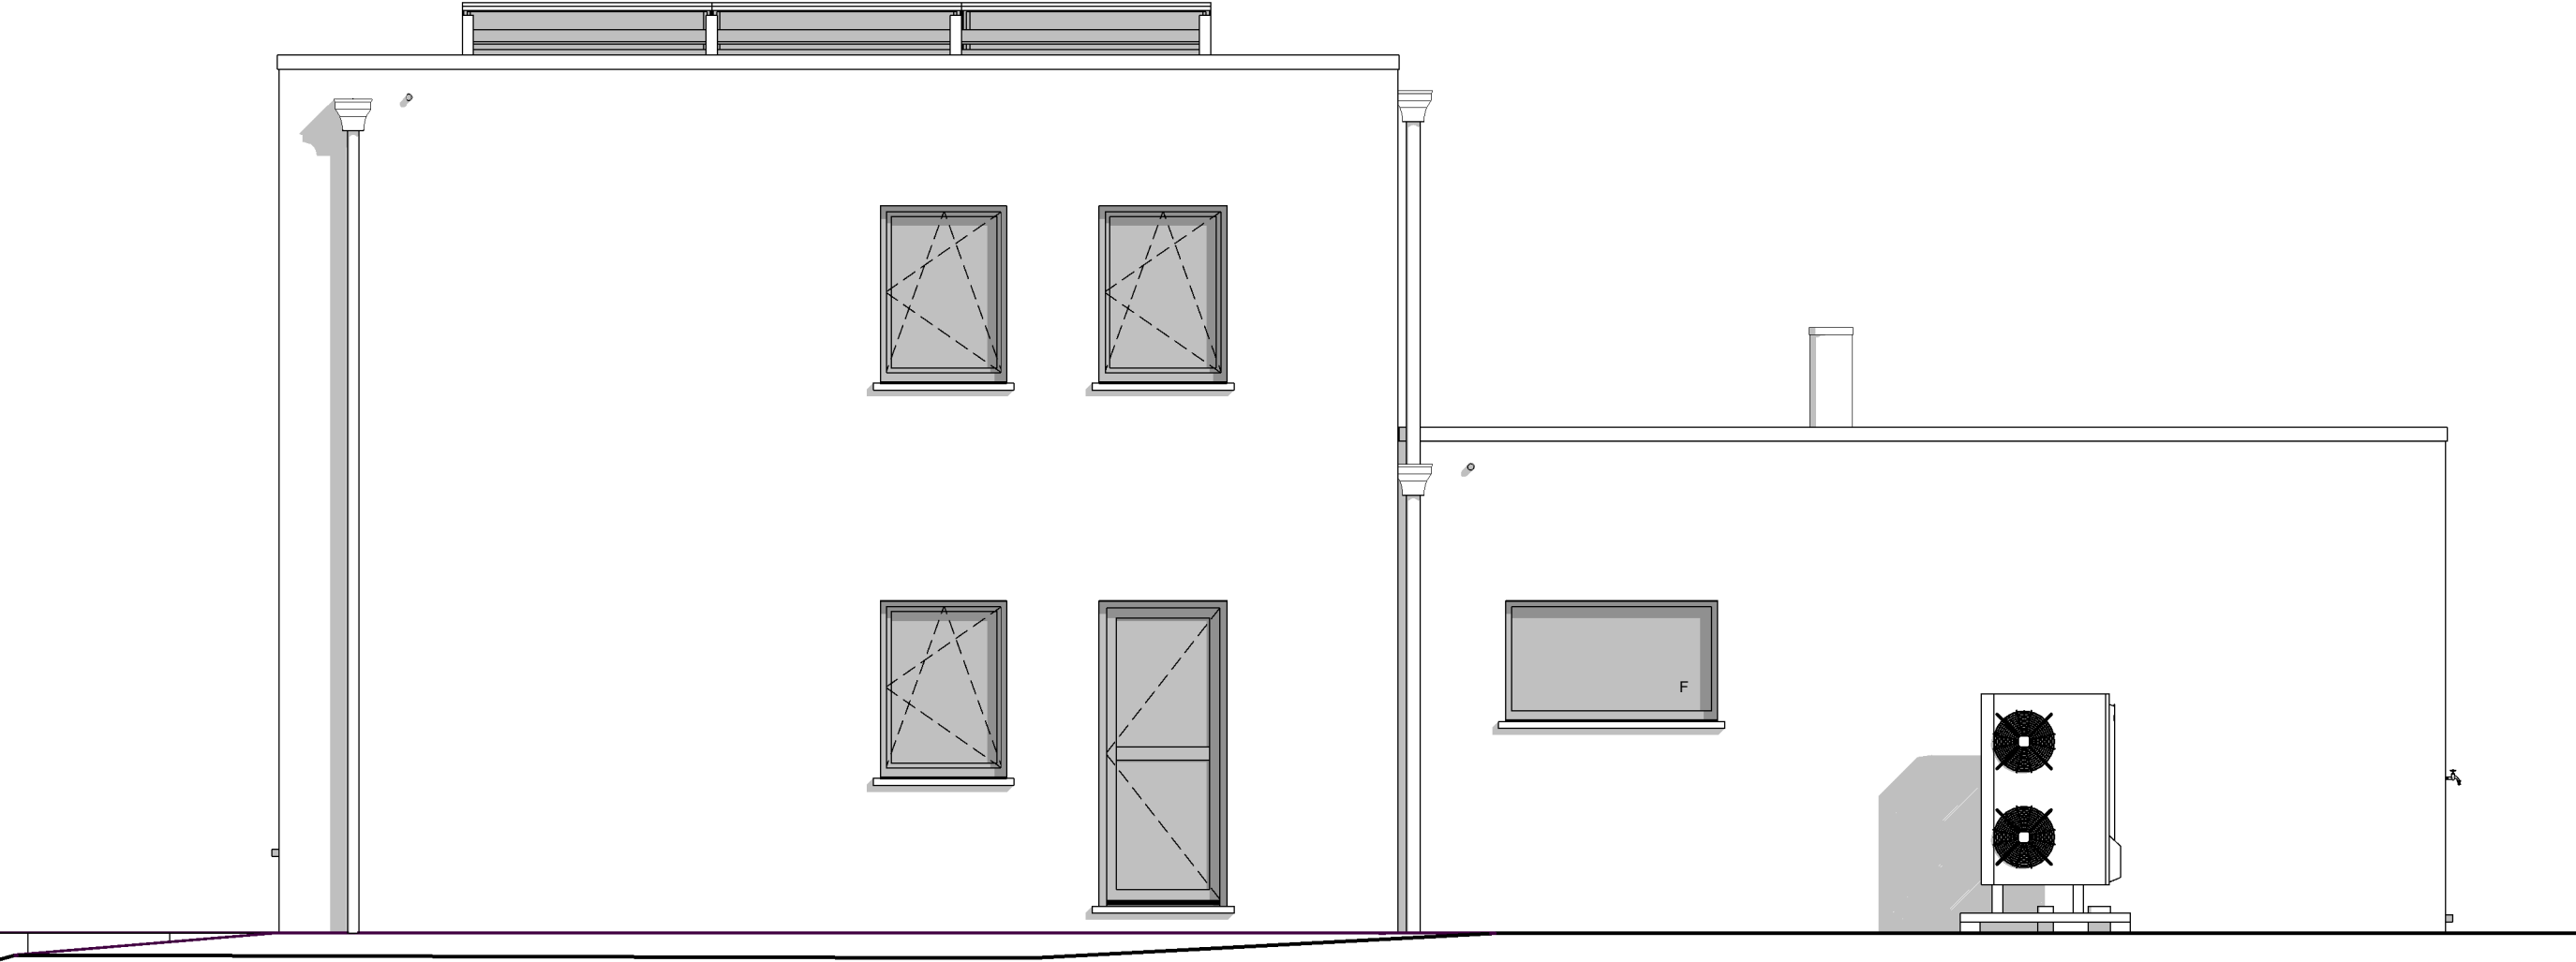

FACADE DROIT

AP-VENTE---.01- 220316/BEG/WACA			
Date :	20/03/23	Echelle :	1/50

Le présent projet reste la propriété de la S.A. THOMAS & PIRON. Il est protégé par la législation en matière de création et ne peut en aucun cas faire l'objet d'une copie même partielle sans l'autorisation de l'auteur.



FACADE GAUCHE

AP-VENTE---.01- 220316/BEG/WACA			
Date :	20/03/23	Echelle :	1/50

Le présent projet reste la propriété de la S.A. THOMAS & PIRON. Il est protégé par la législation en matière de création et ne peut en aucun cas faire l'objet d'une copie même partielle sans l'autorisation de l'auteur.