
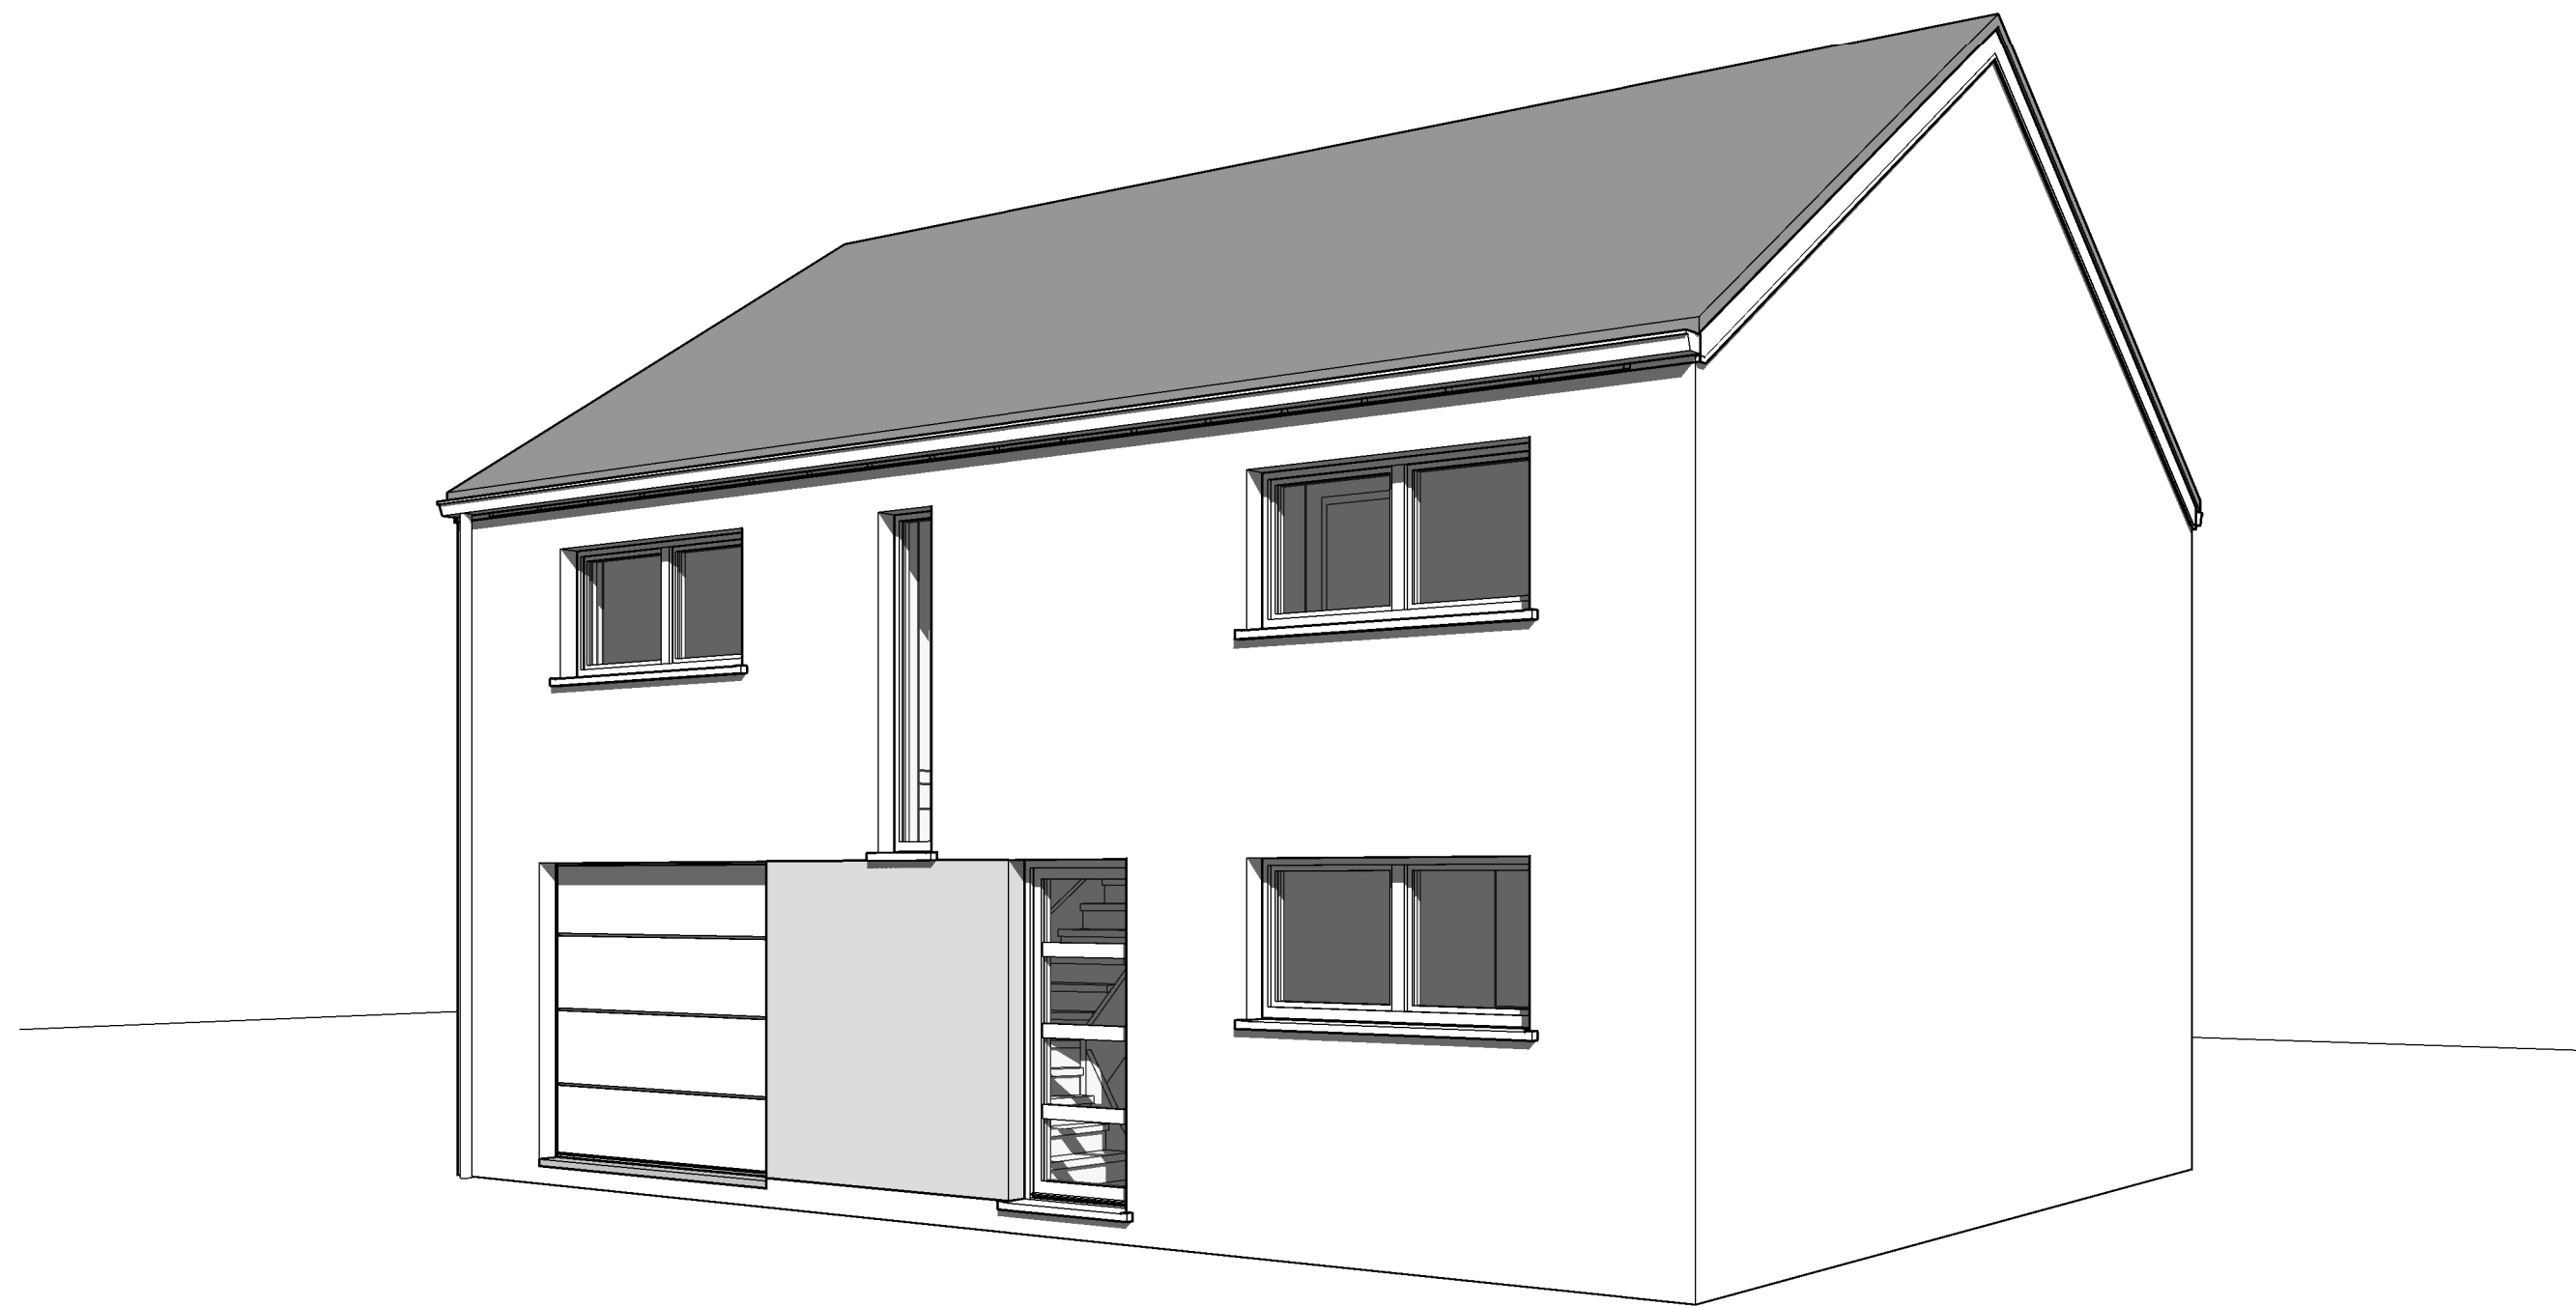
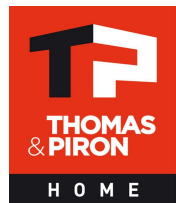



AP-2022-086-01- LICHTFUS/HUT-MOLI		
Date :	08/04/2022	Echelle :

Le présent projet reste la propriété de la S.A. THOMAS & PIRON. Il est protégé par la législation en matière de création et ne peut en aucun cas faire l'objet d'une copie même partielle sans l'autorisation de l'auteur.

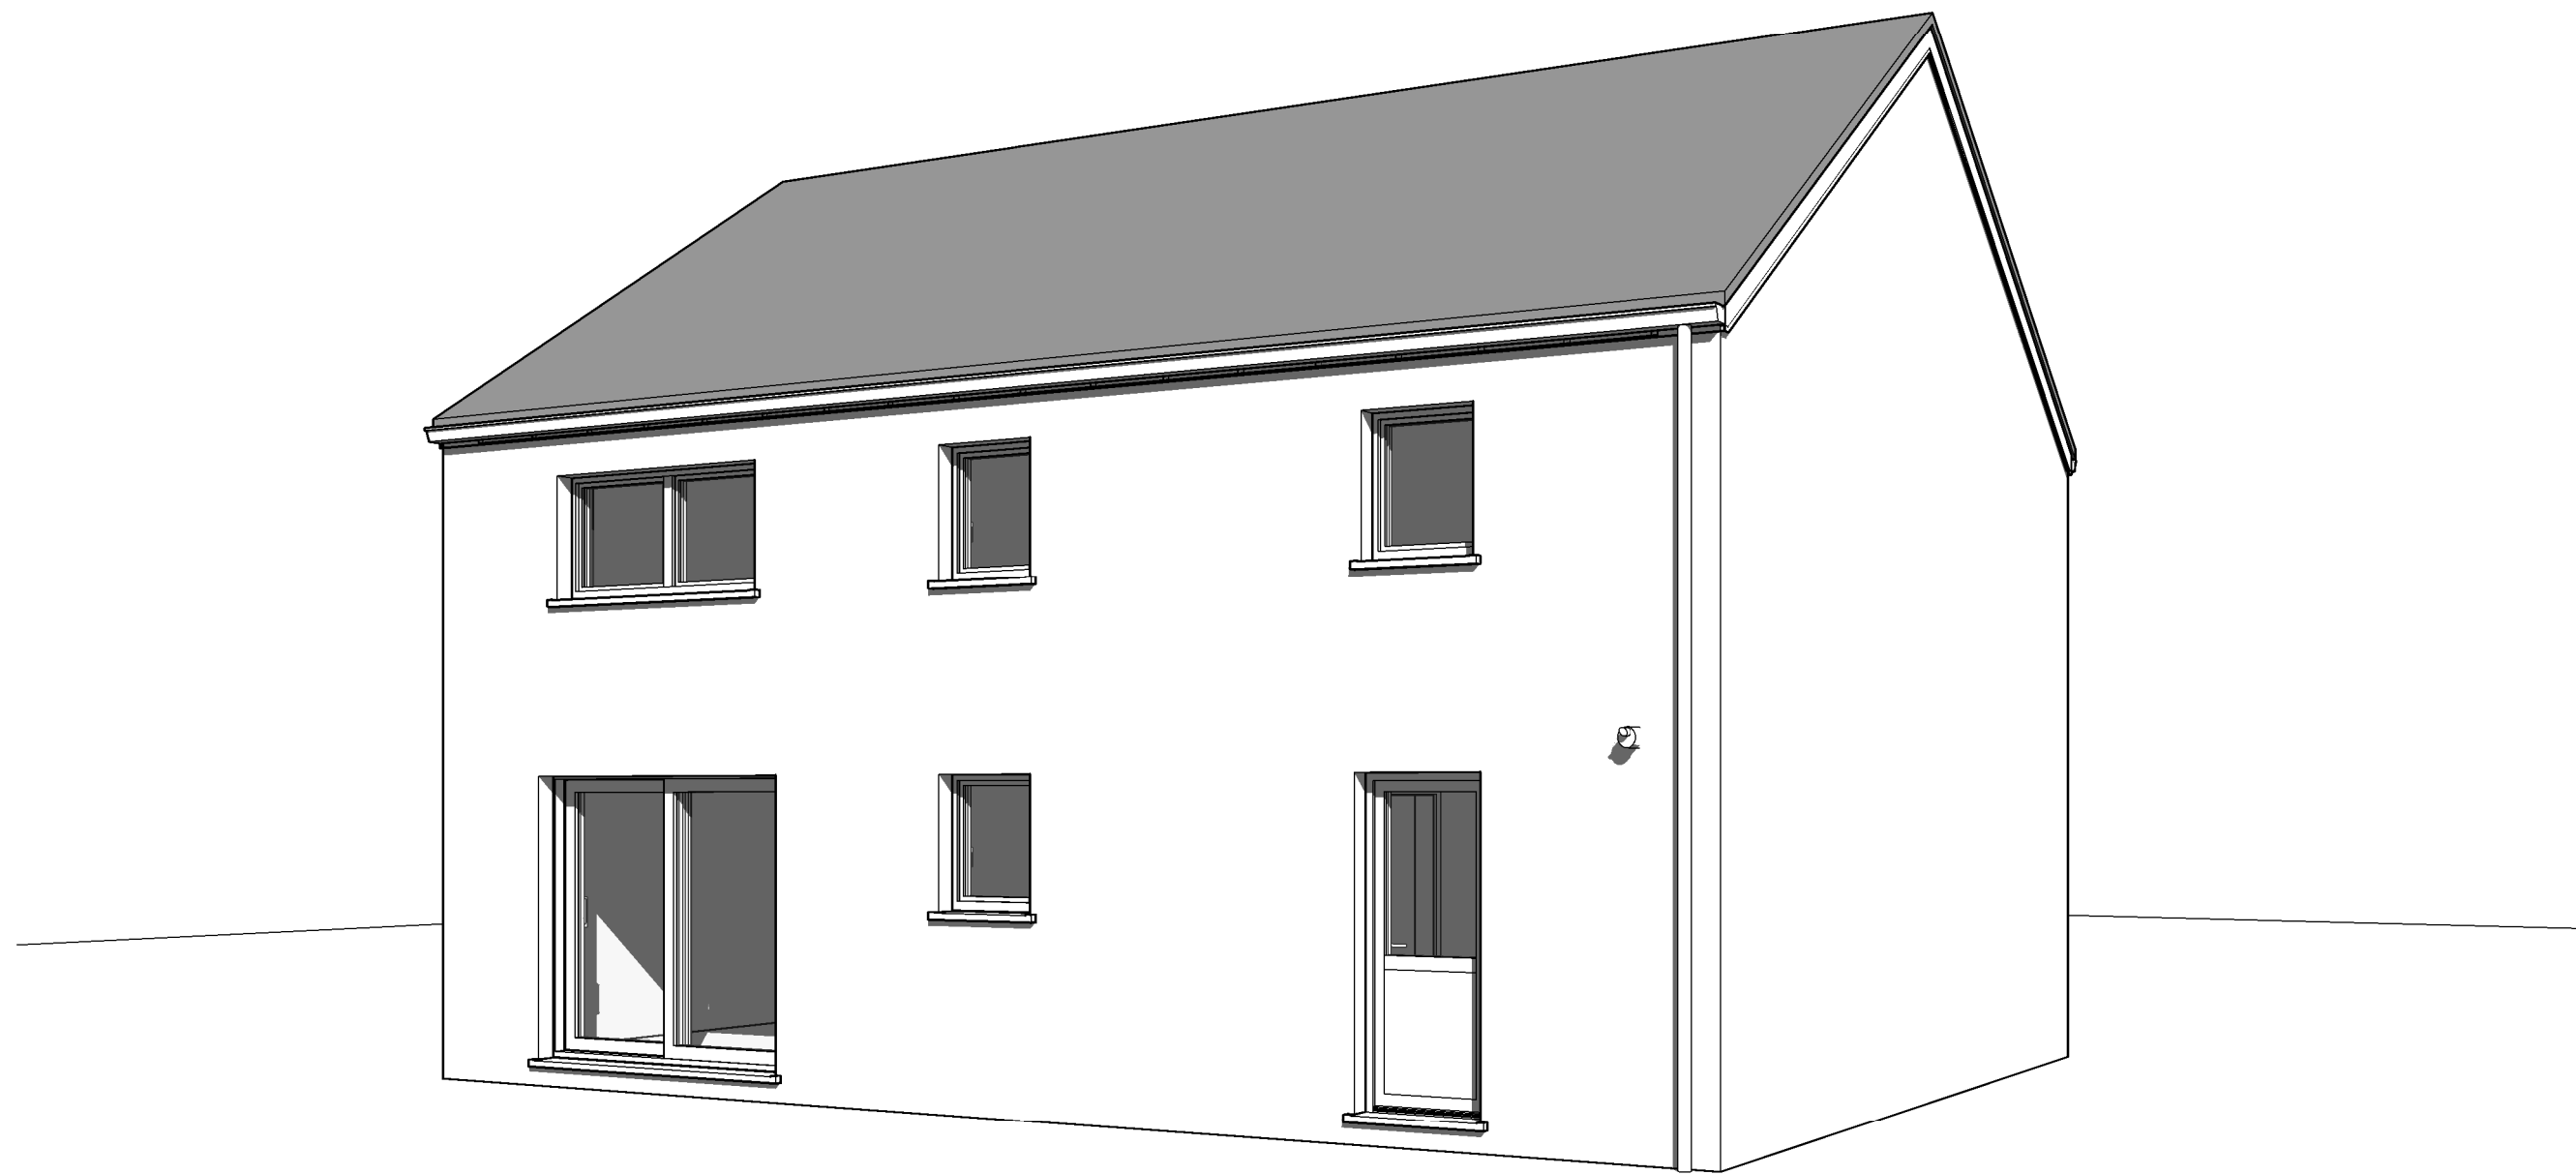

AP-2022-086-01- LICHTFUS/HUT-MOLI		
Date :	08/04/2022	Echelle :

Le présent projet reste la propriété de la S.A. THOMAS & PIRON. Il est protégé par la législation en matière de création et ne peut en aucun cas faire l'objet d'une copie même partielle sans l'autorisation de l'auteur.

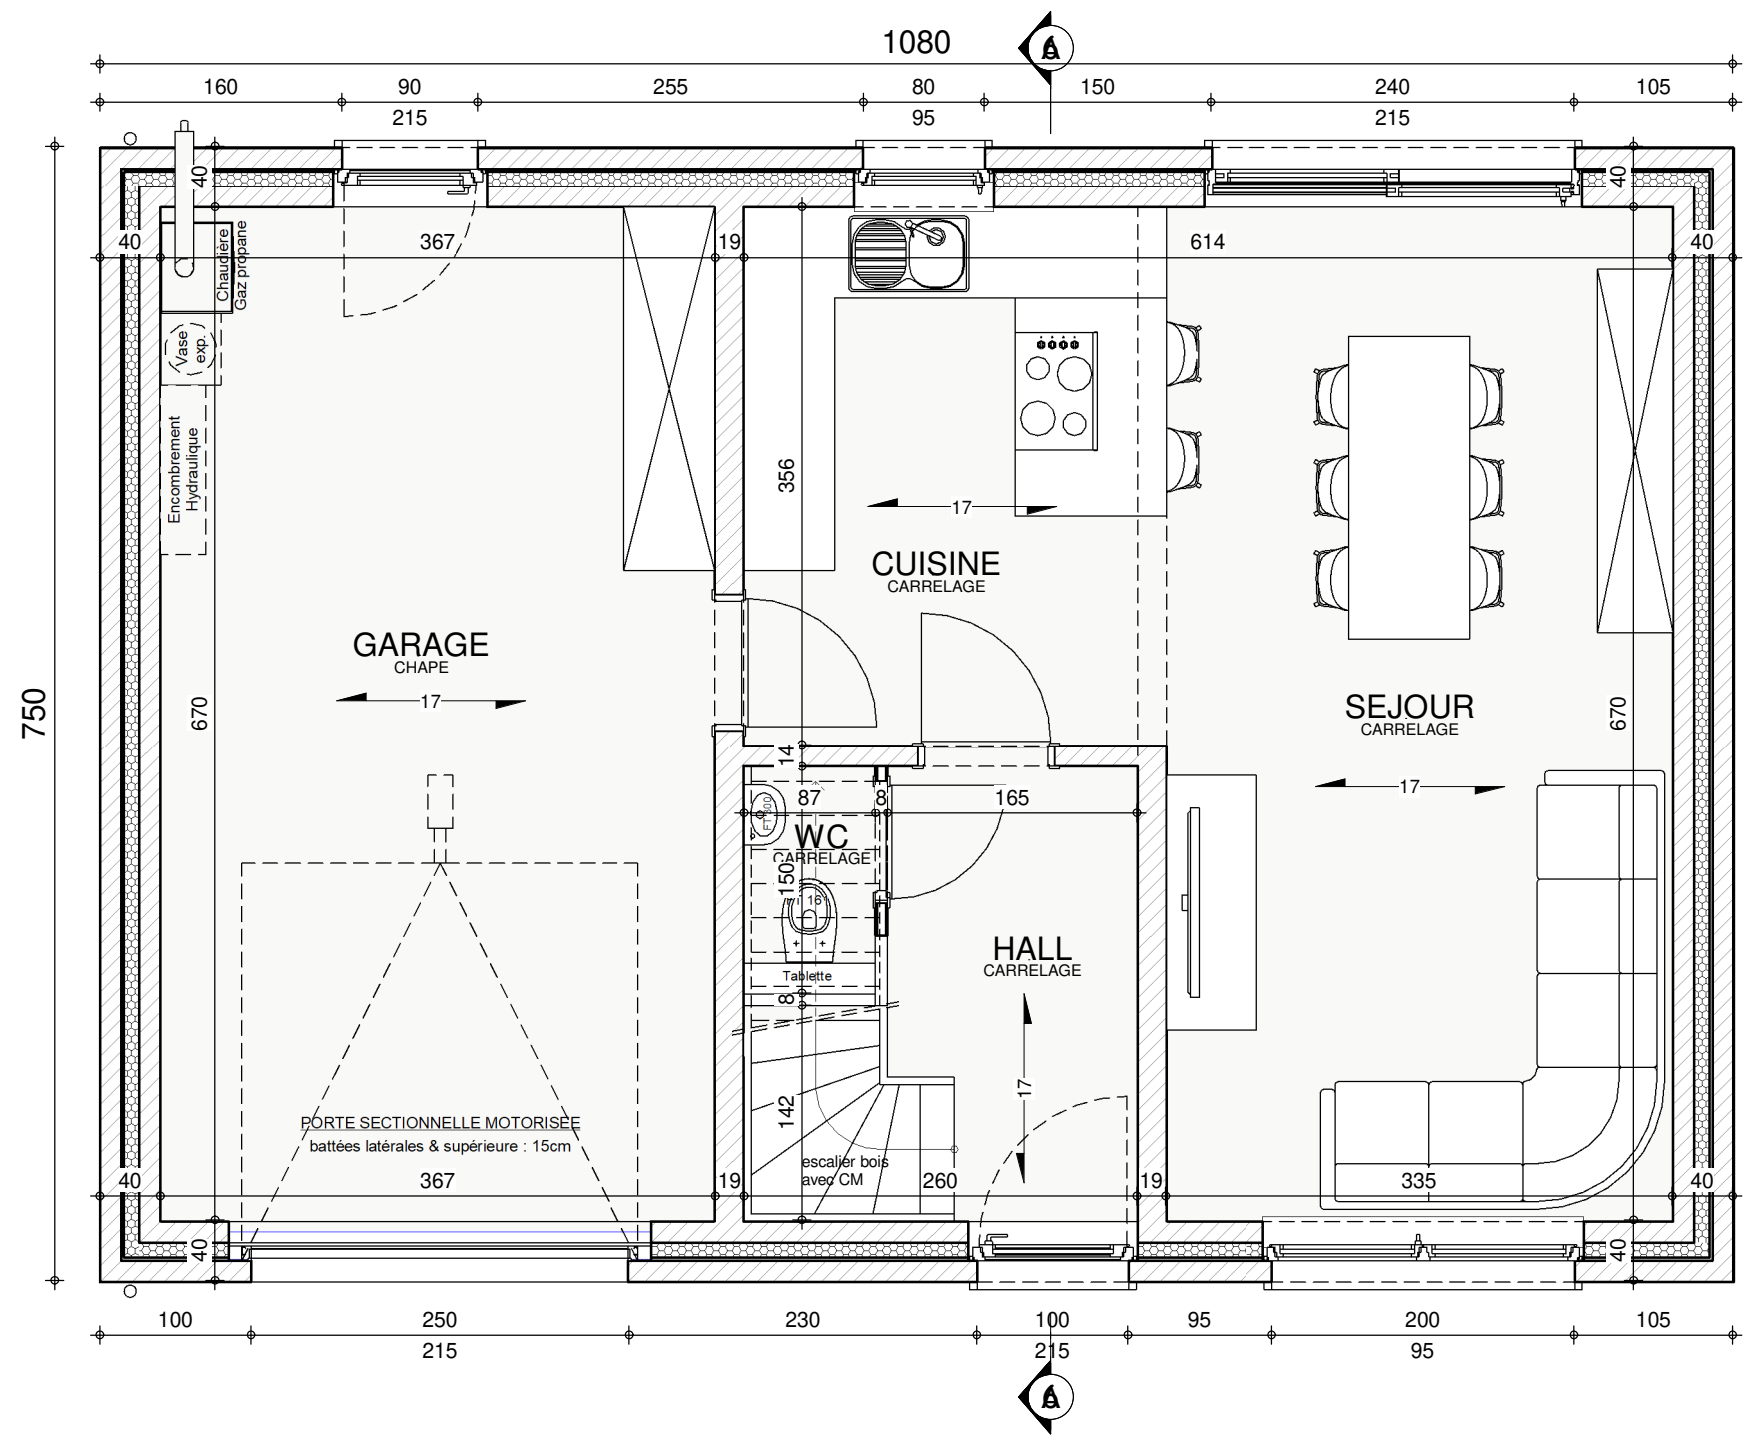


REZ-DE-CHAUSSEE




AP-2022-086-01- LICHTFUS/HUT-MOLI			
Date :	08/04/2022	Echelle :	1/50


Le présent projet reste la propriété de la S.A. THOMAS & PIRON. Il est protégé par la législation en matière de création et ne peut en aucun cas faire l'objet d'une copie même partielle sans l'autorisation de l'auteur.

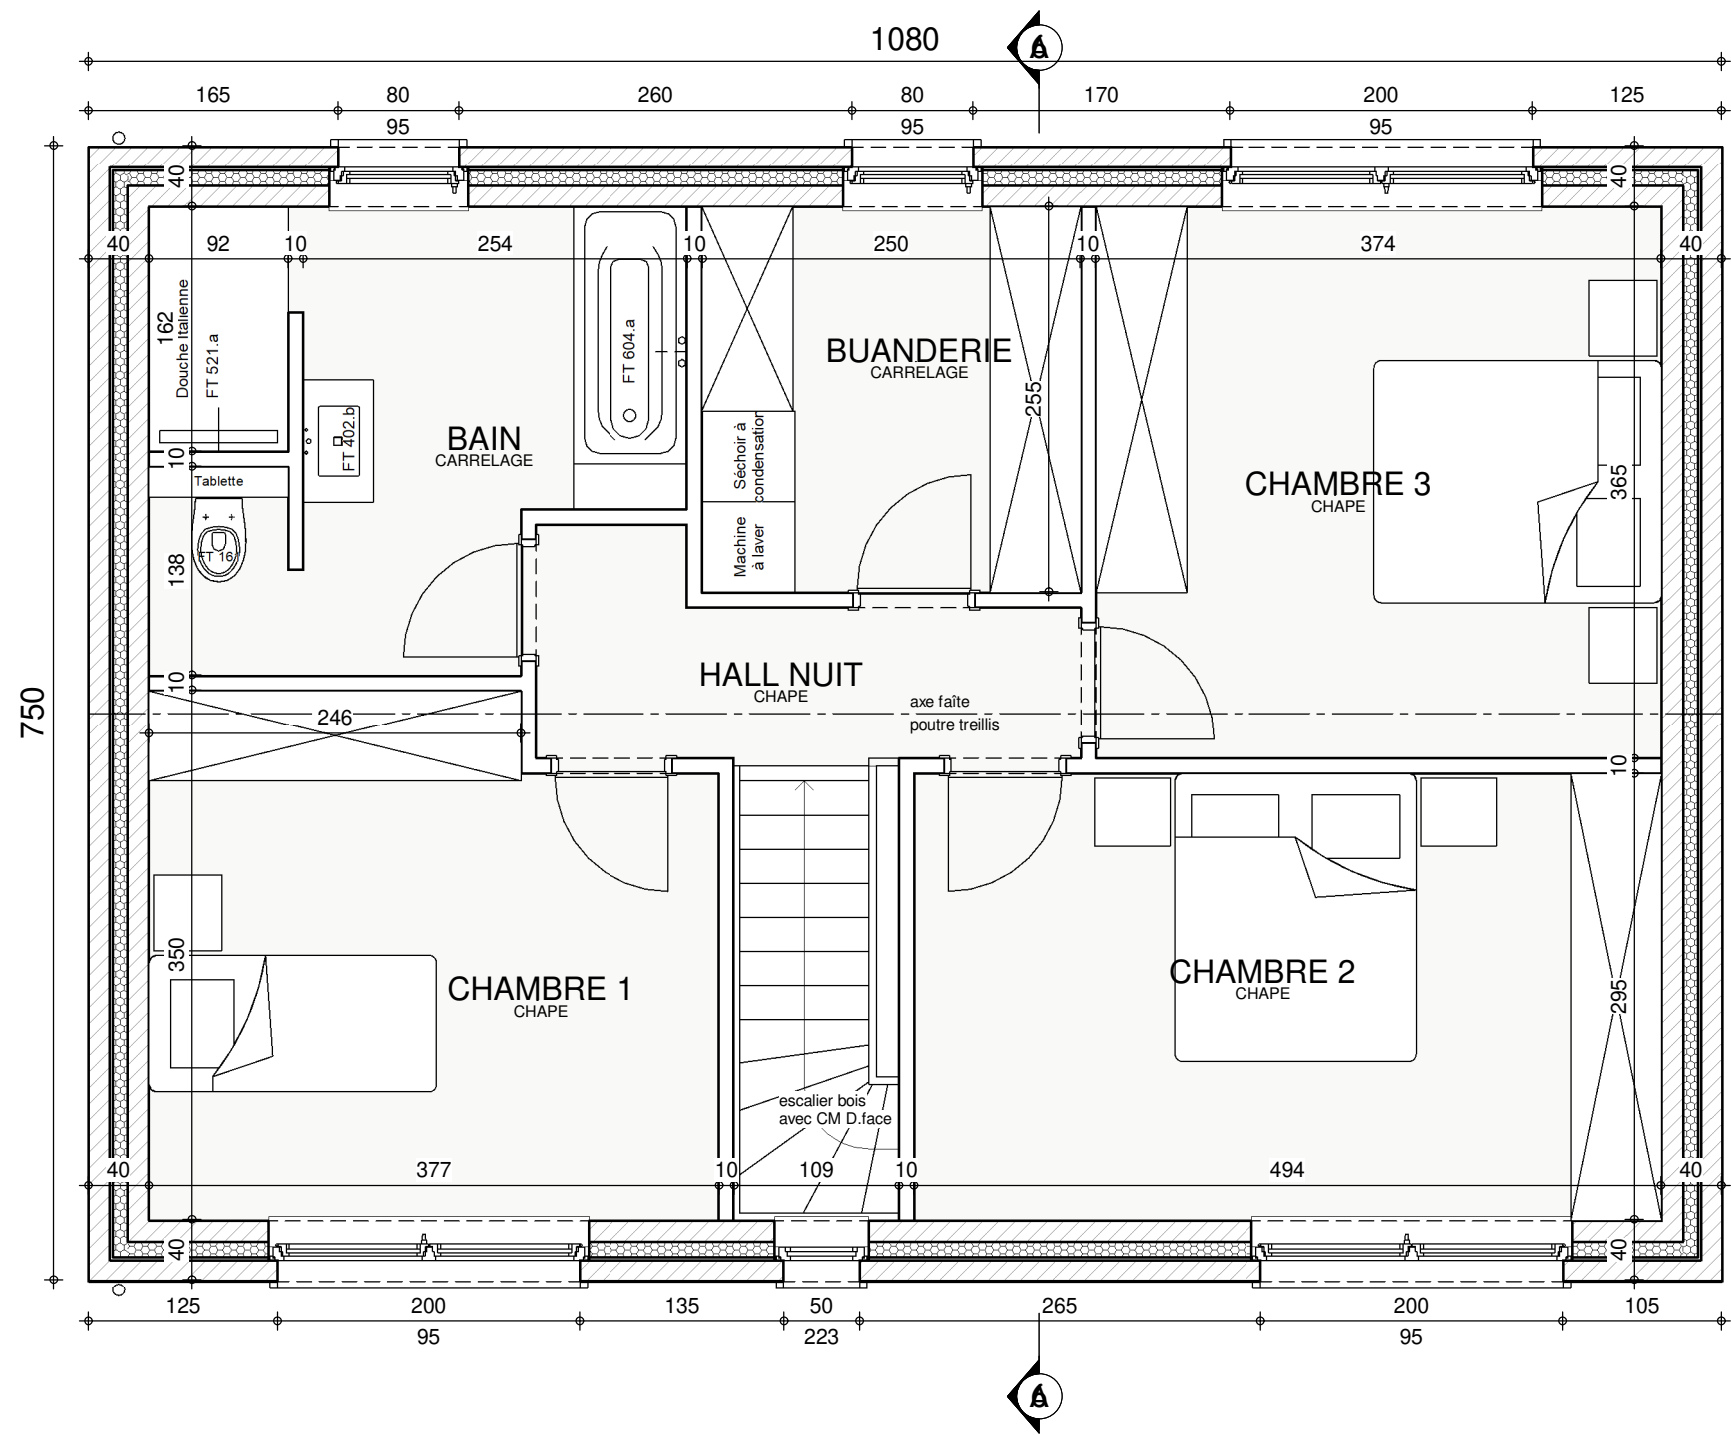


ETAGE

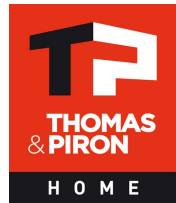


AP-2022-086-01- LICHTFUS/HUT-MOLI			
Date :	08/04/2022	Echelle :	1/50

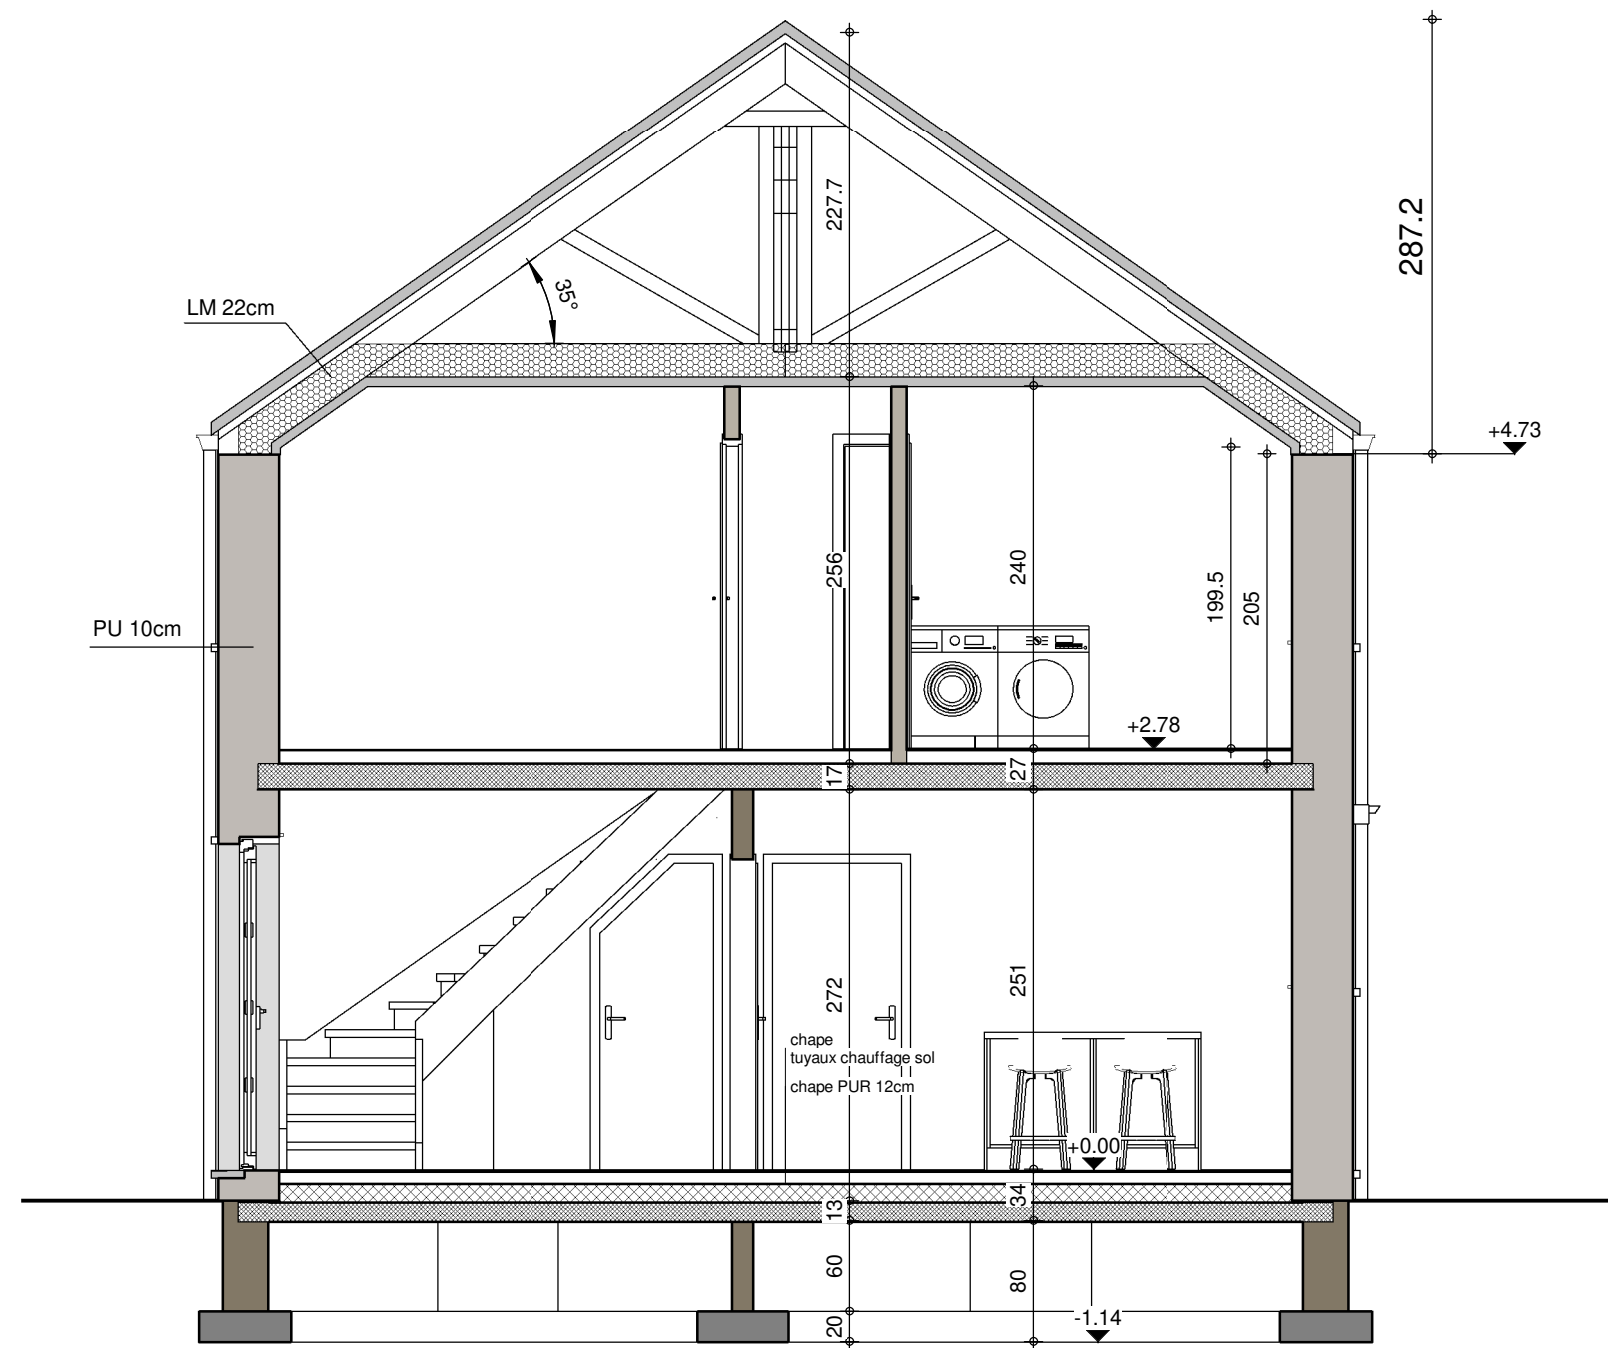

COUPE AA

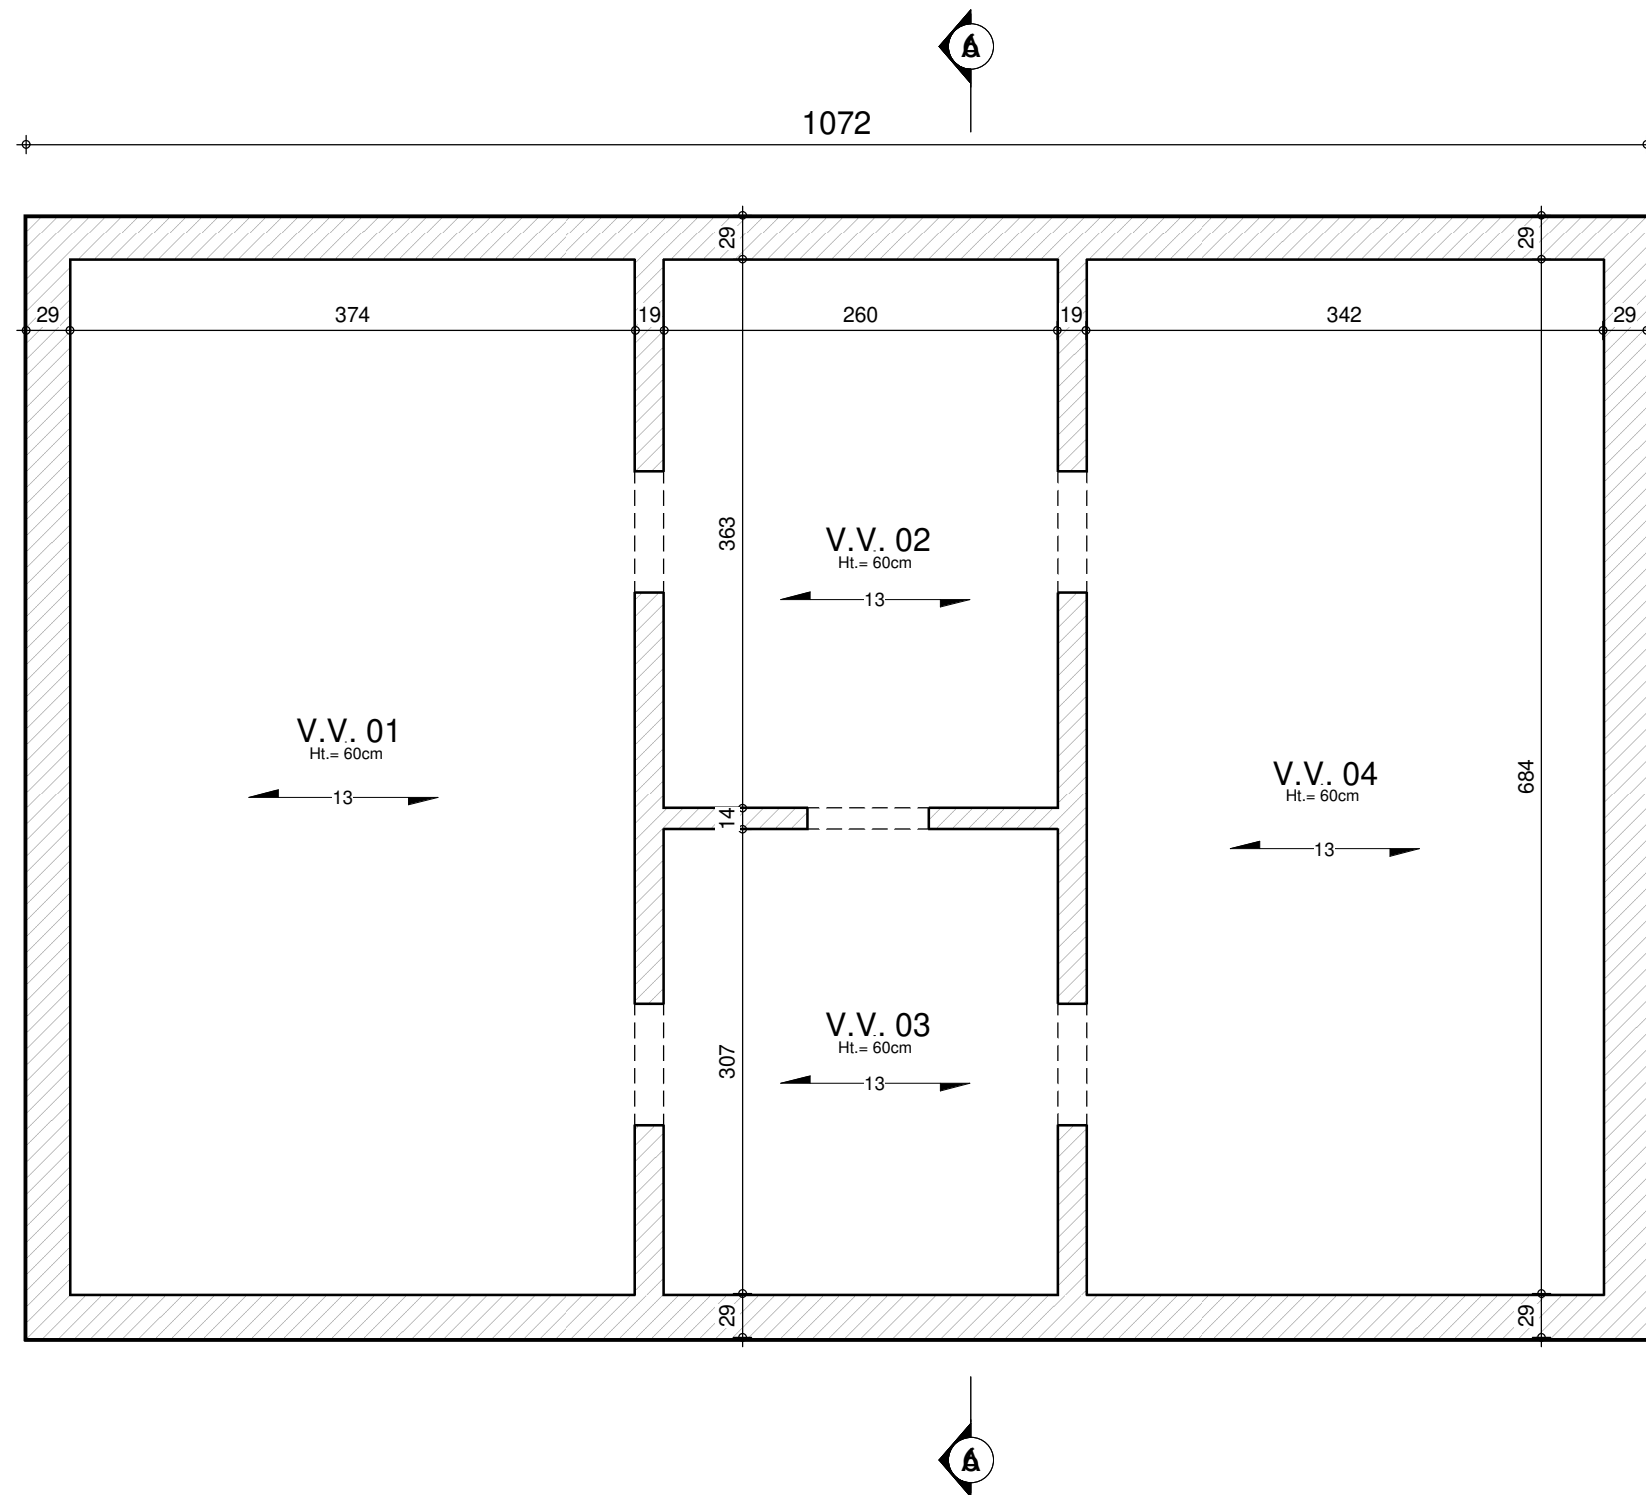

SOUS-SOL

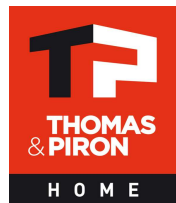


AP-2022-086-01- LICHTFUS/HUT-MOLI			
Date :	08/04/2022	Echelle :	1/50




FACADE AVANT




AP-2022-086-01- LICHTFUS/HUT-MOLI			
Date :	08/04/2022	Echelle :	1/50

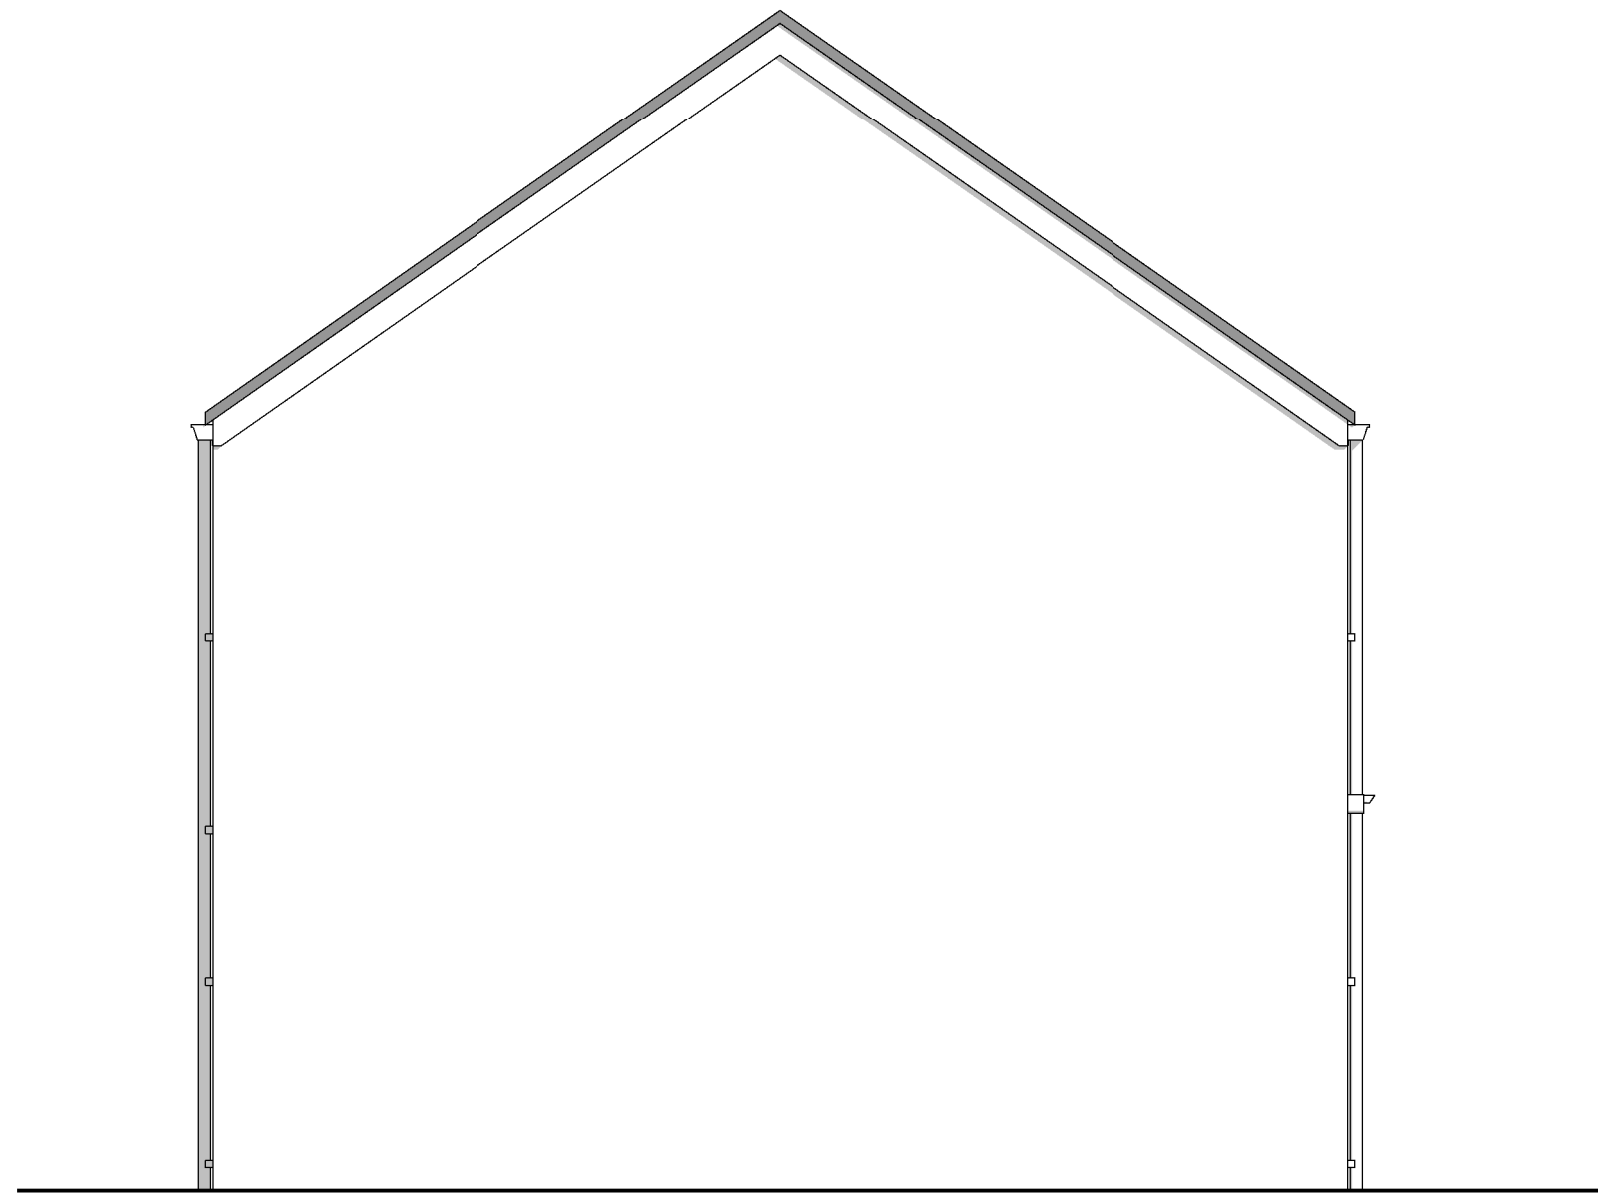

PIGNON DROIT

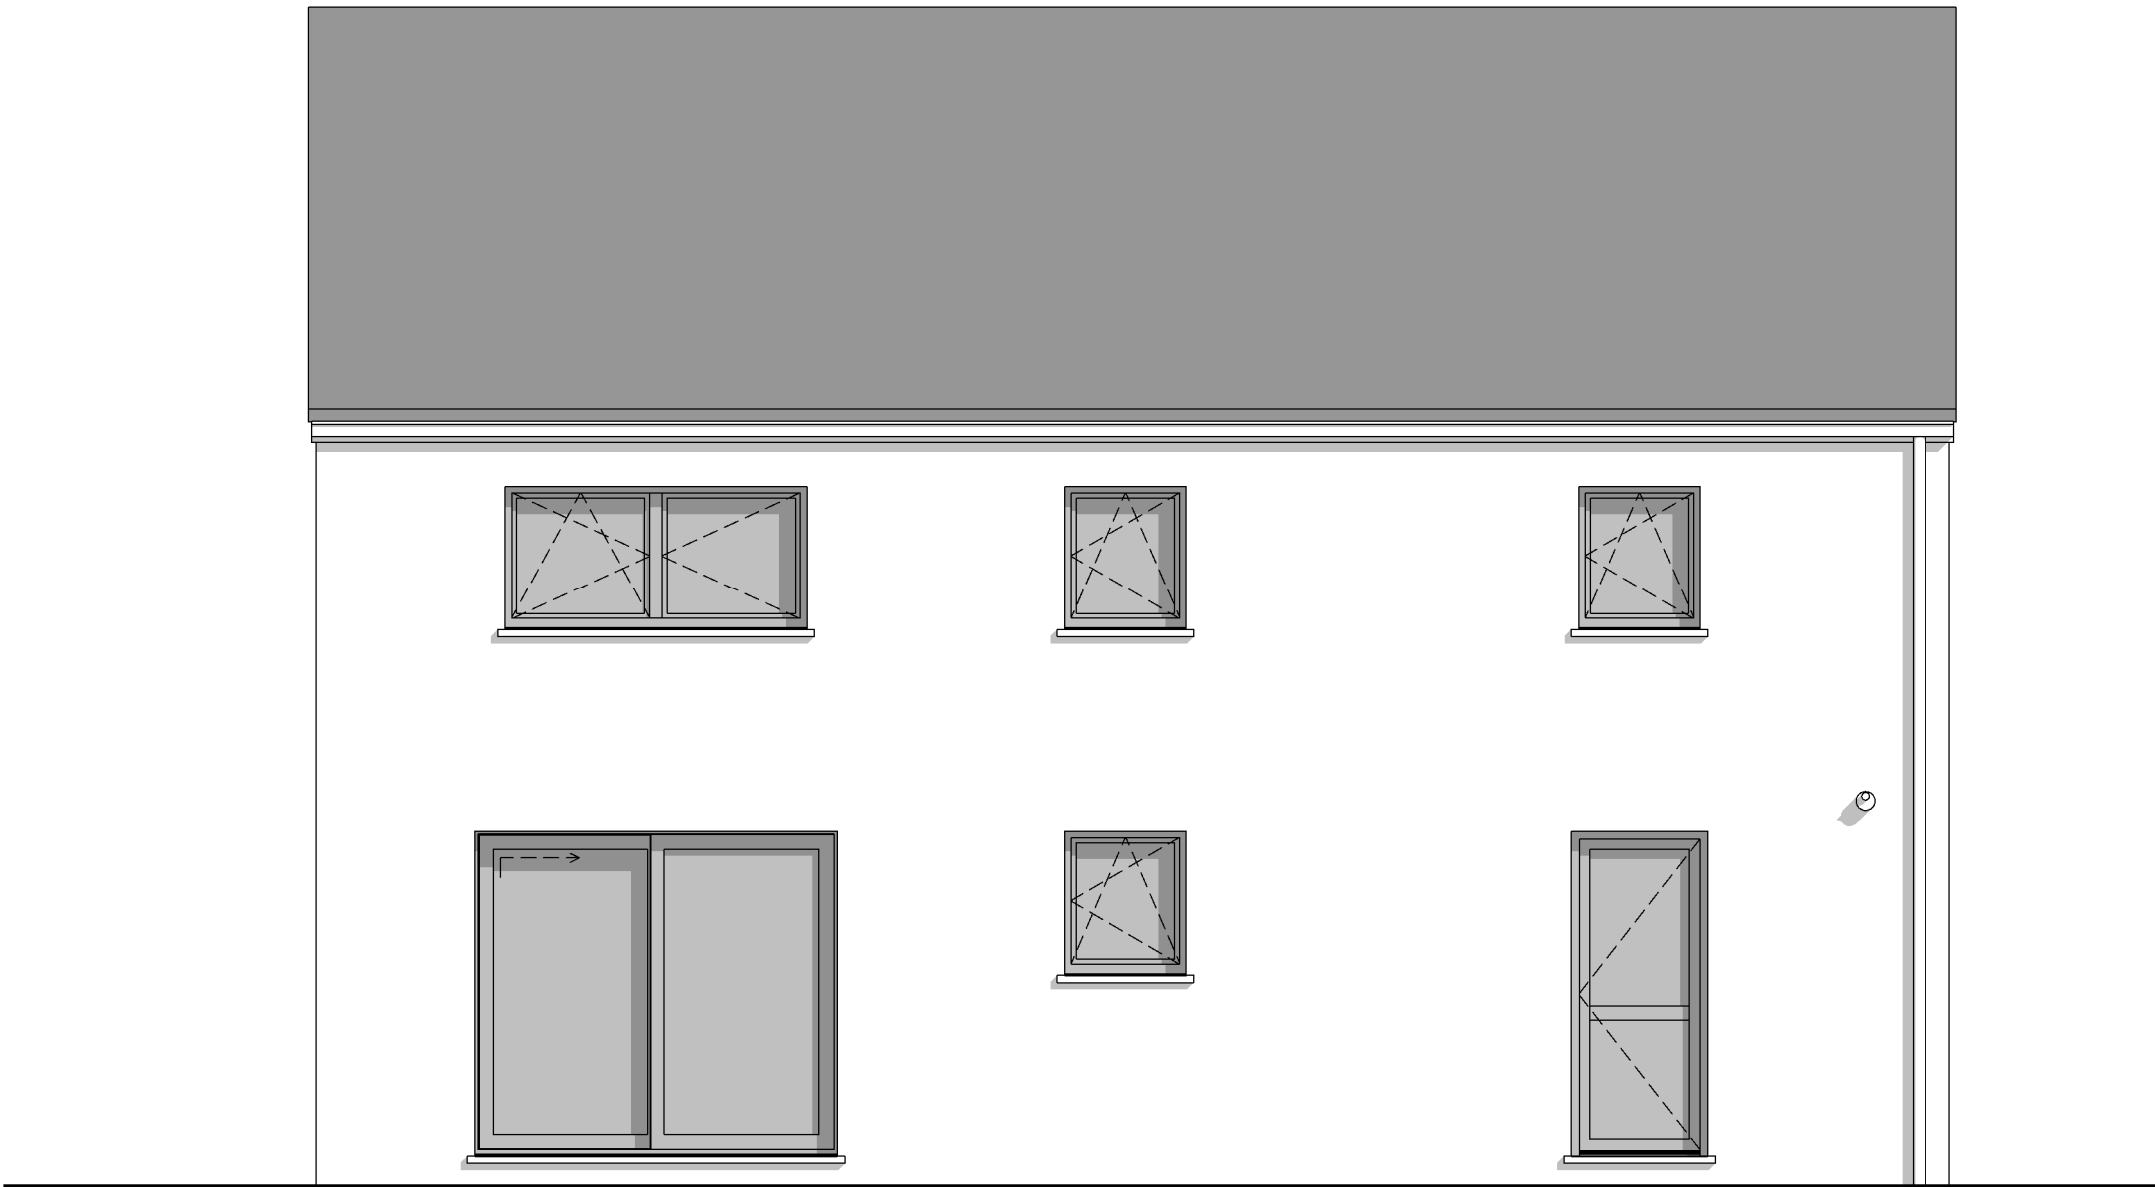

FACADE ARRIERE

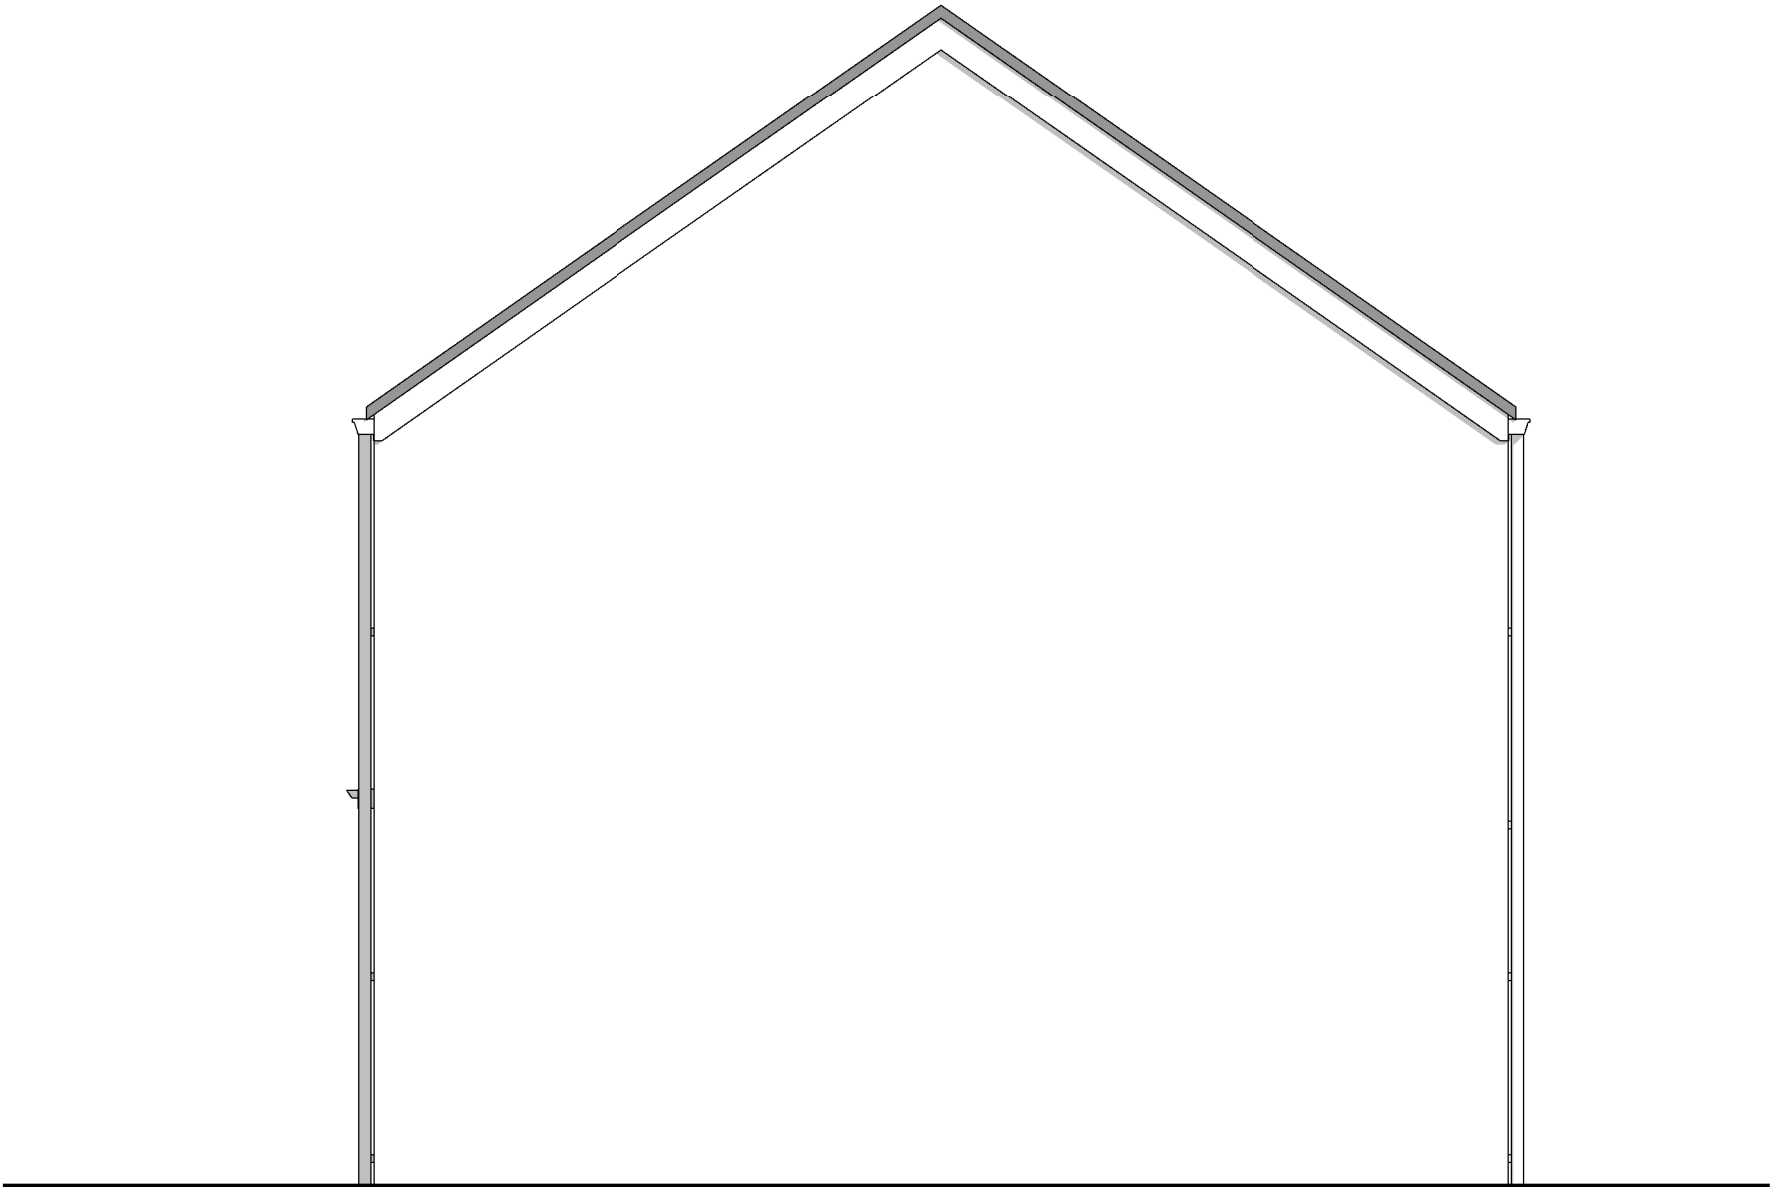

PIGNON GAUCHE



AP-2022-086-01- LICHTFUS/HUT-MOLI			
Date :	08/04/2022	Echelle :	1/50

Le présent projet reste la propriété de la S.A. THOMAS & PIRON. Il est protégé par la législation en matière de création et ne peut en aucun cas faire l'objet d'une copie même partielle sans l'autorisation de l'auteur.