



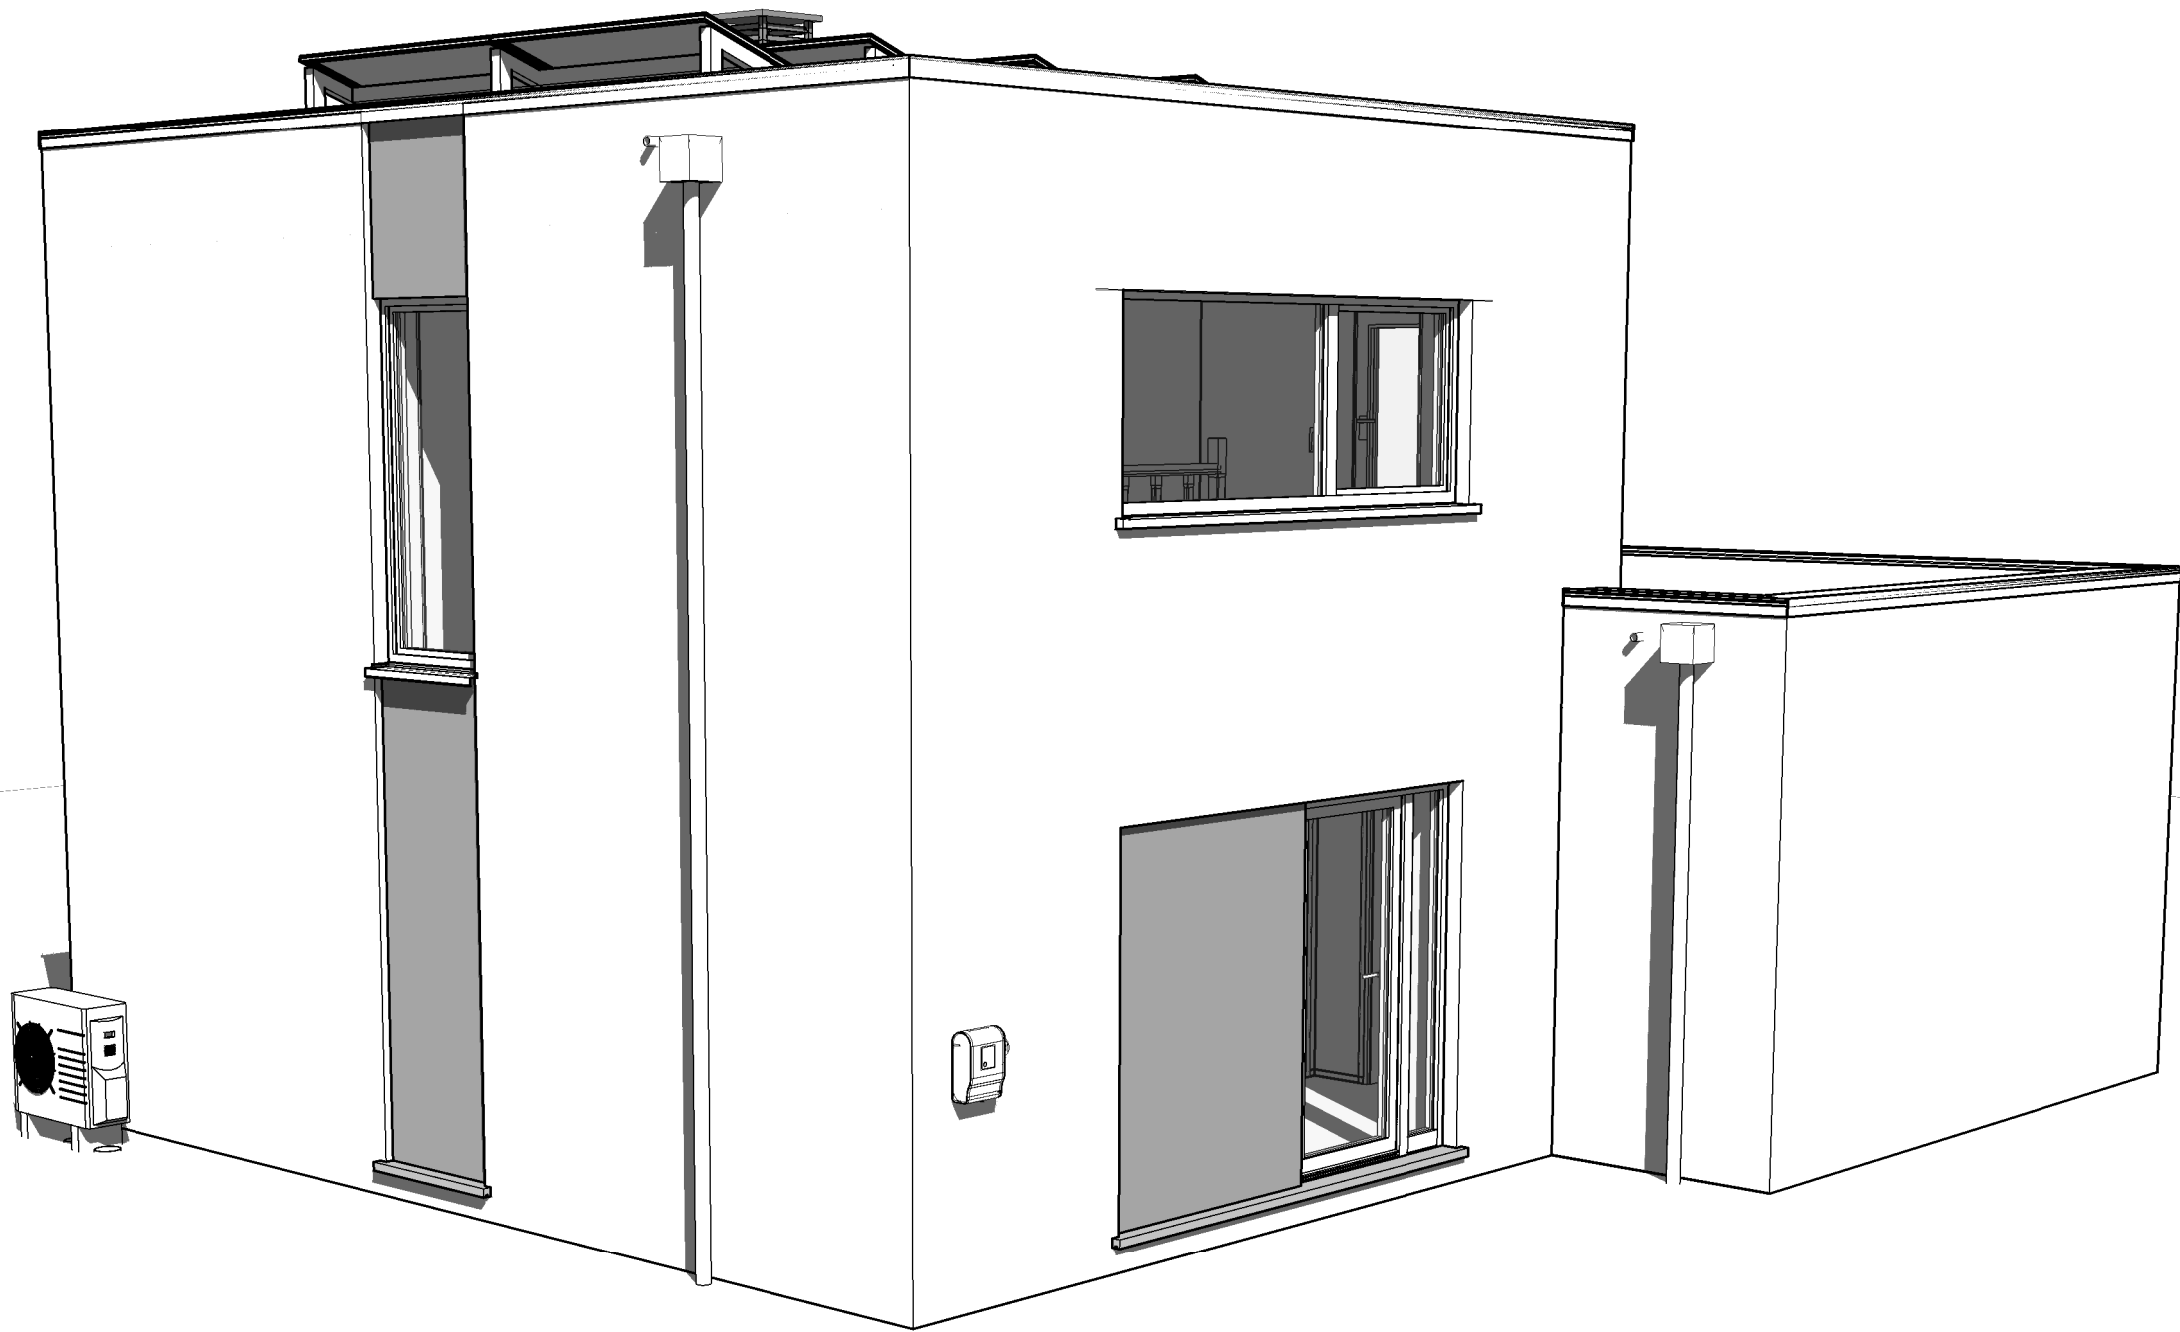

220321/EHG/DERO/JAJU		
Date :	24/03/2023	Echelle :

Le présent projet reste la propriété de la S.A. THOMAS & PIRON. Il est protégé par la législation en matière de création et ne peut en aucun cas faire l'objet d'une copie même partielle sans l'autorisation de l'auteur.

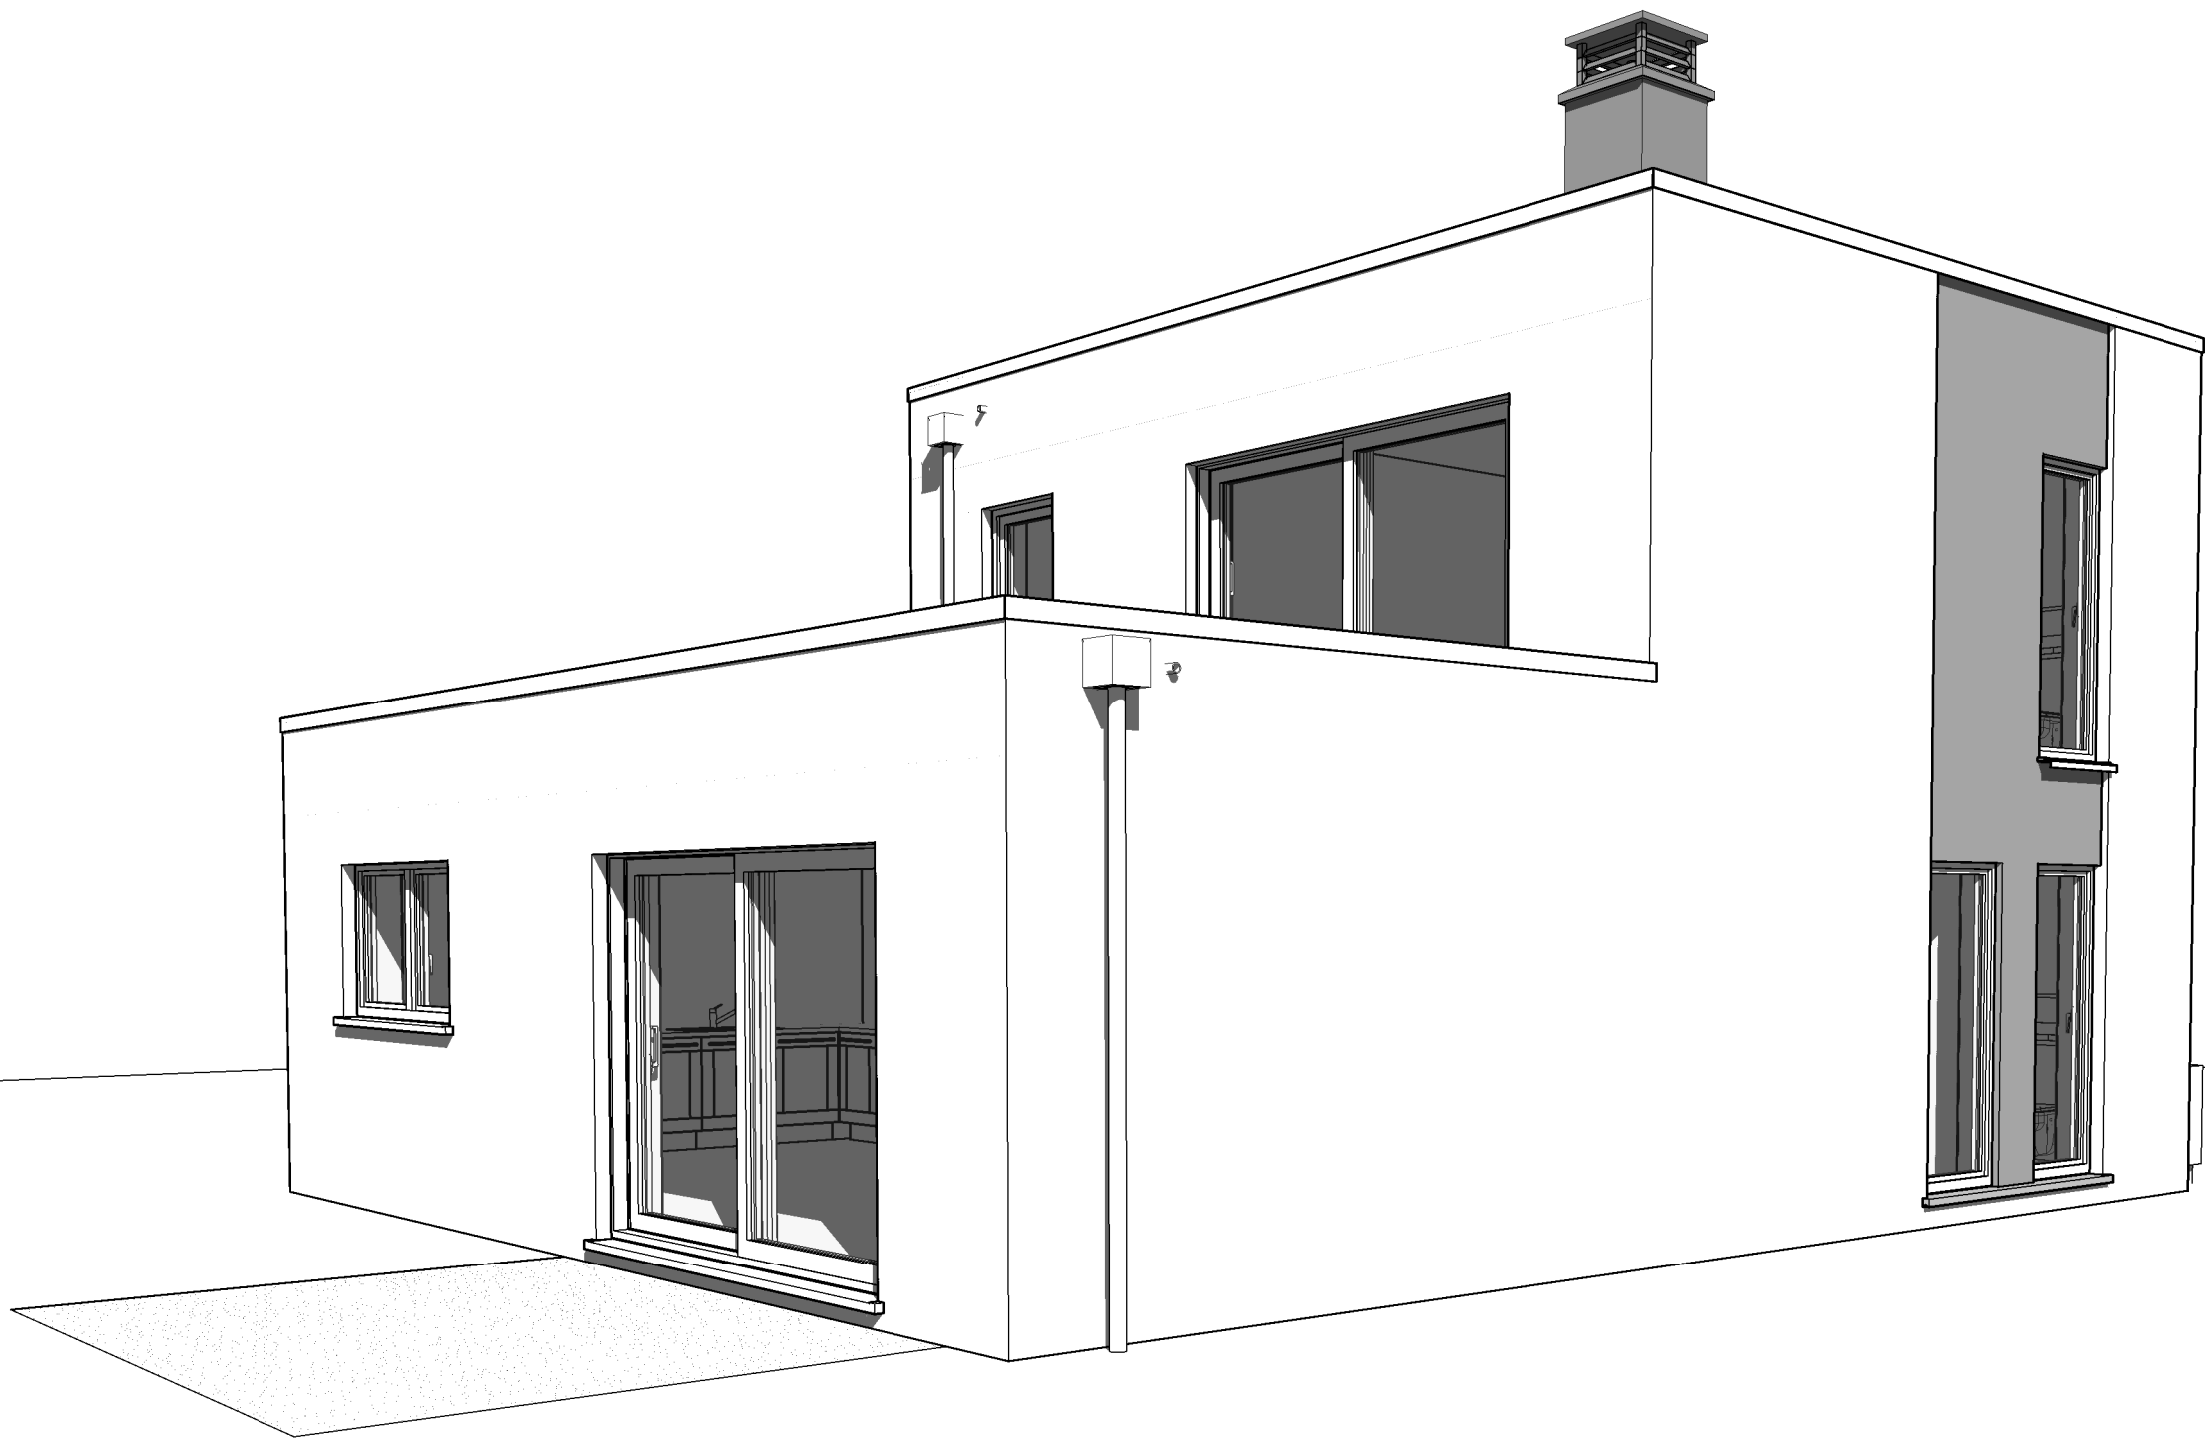


220321/EHG/DERO/JAJU		
Date :	24/03/2023	Echelle :

Le présent projet reste la propriété de la S.A. THOMAS & PIRON. Il est protégé par la législation en matière de création et ne peut en aucun cas faire l'objet d'une copie même partielle sans l'autorisation de l'auteur.

AVANT-PROJET de Mme LIEMANS




REZ-DE-CHAUSSEE

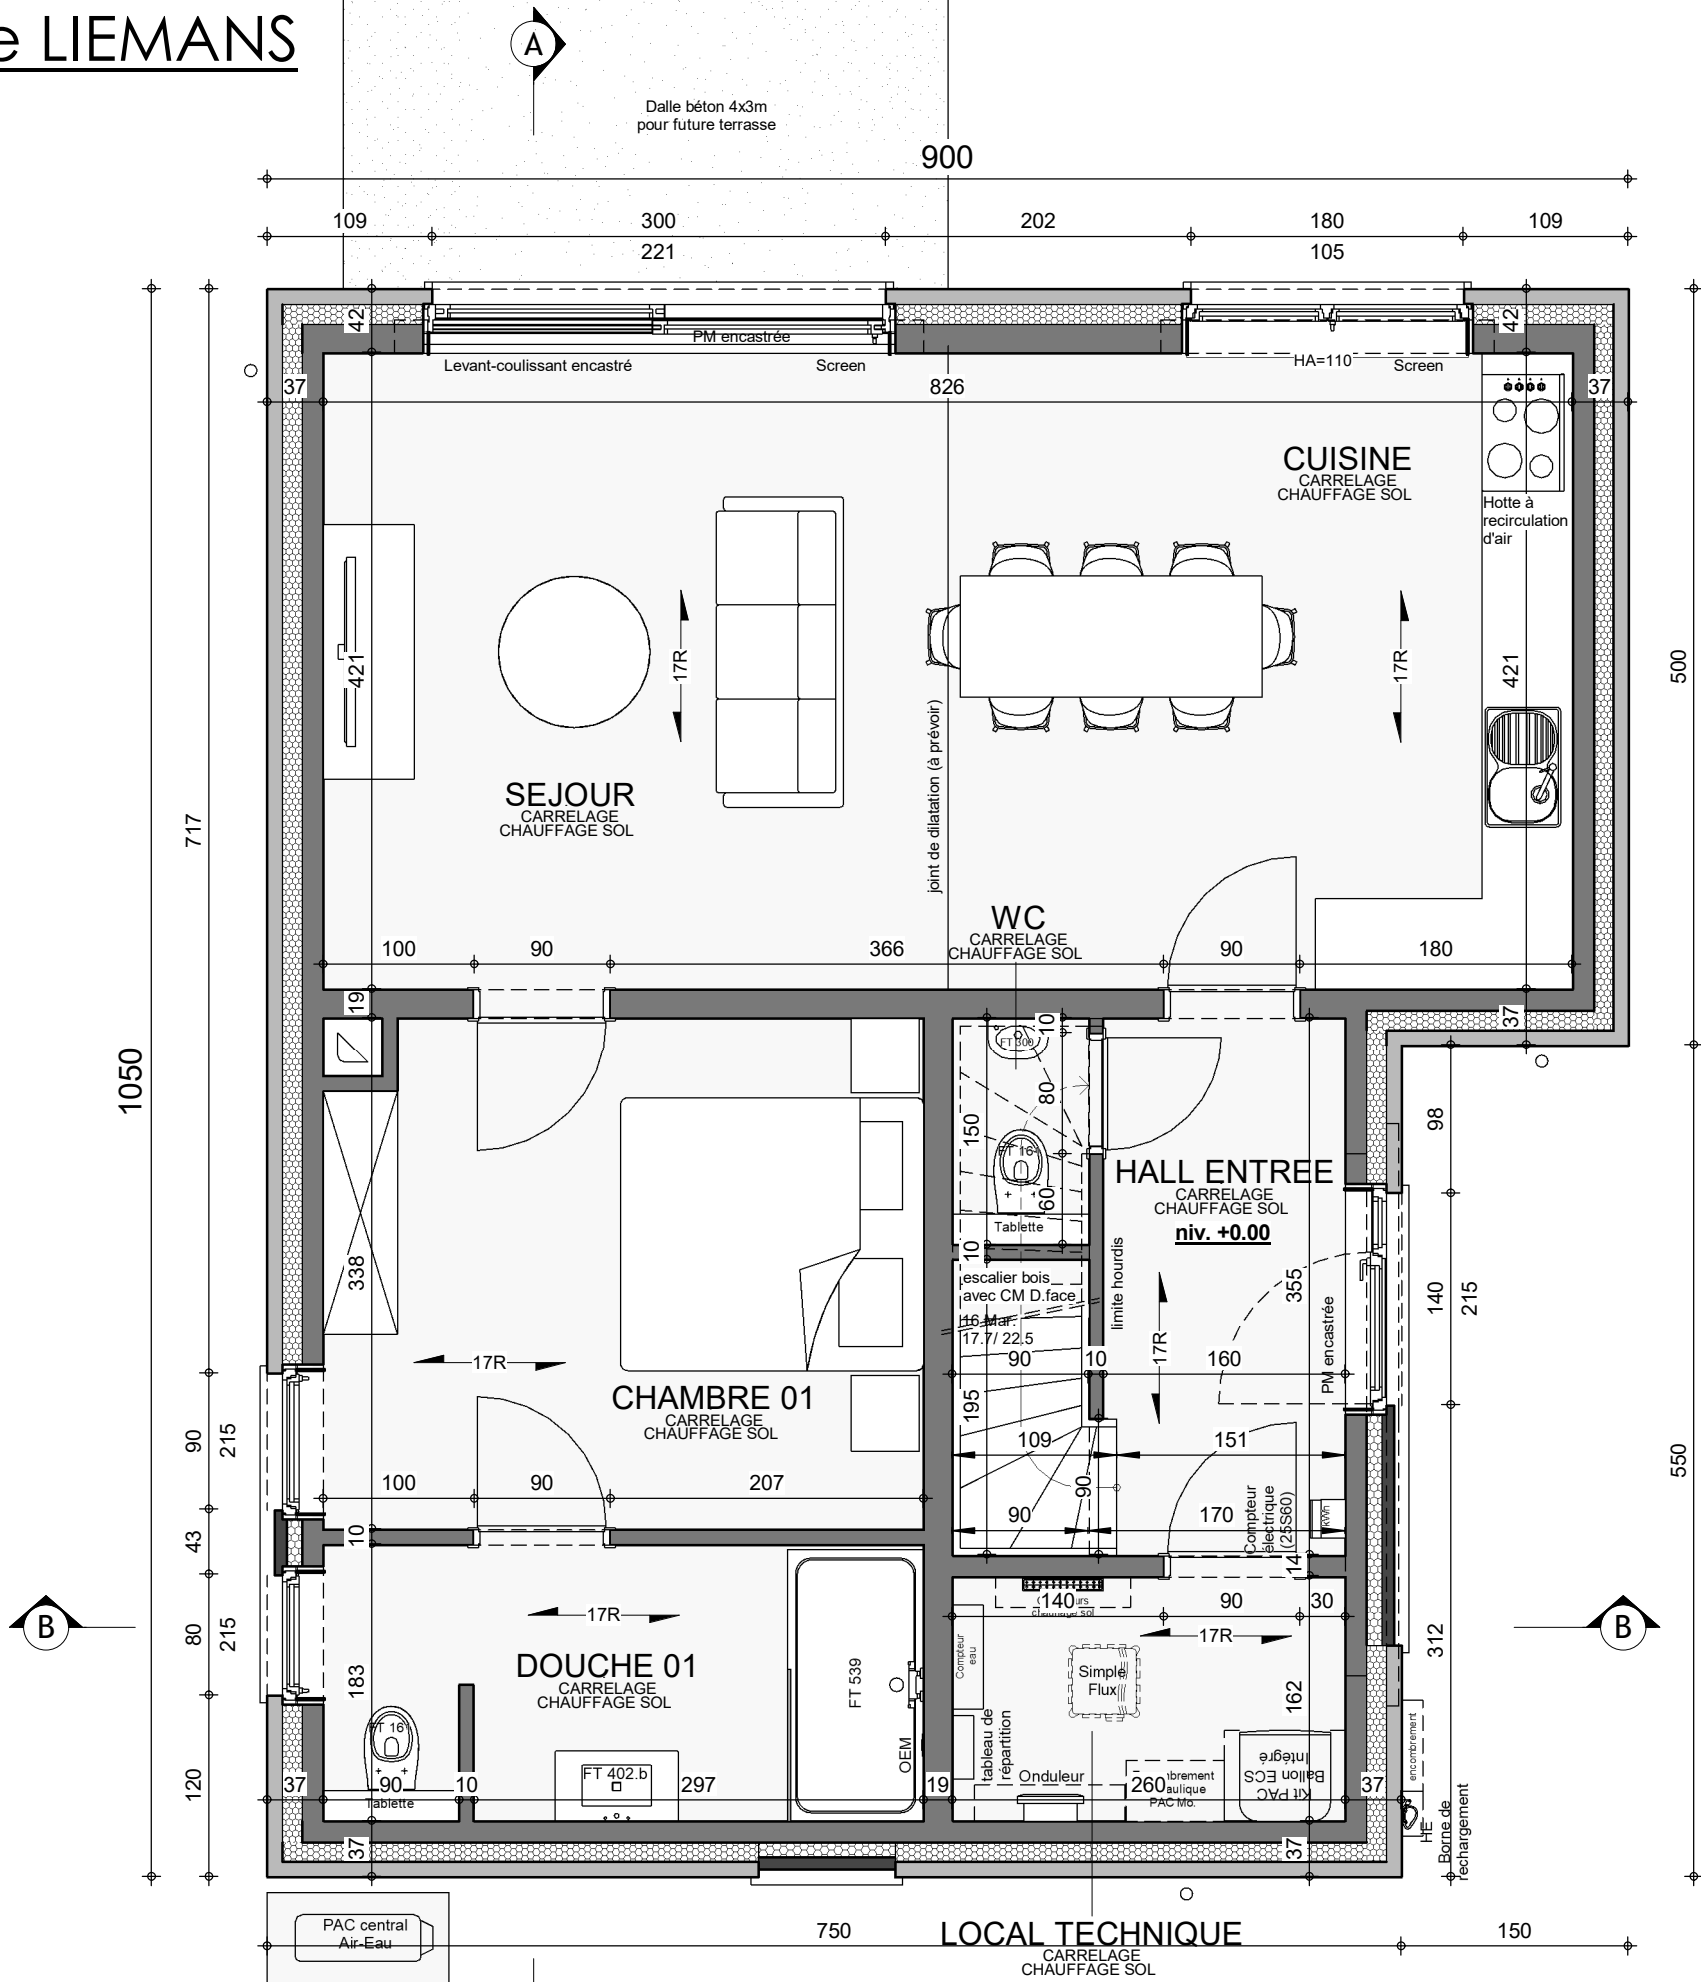


La brique est posée en débord de 1 cm (vers l'extérieur) par rapport au bloc béton du sous-sol.

220321/EHG/DERO/JAJU			
Date :	24/03/2023	Echelle :	1/50

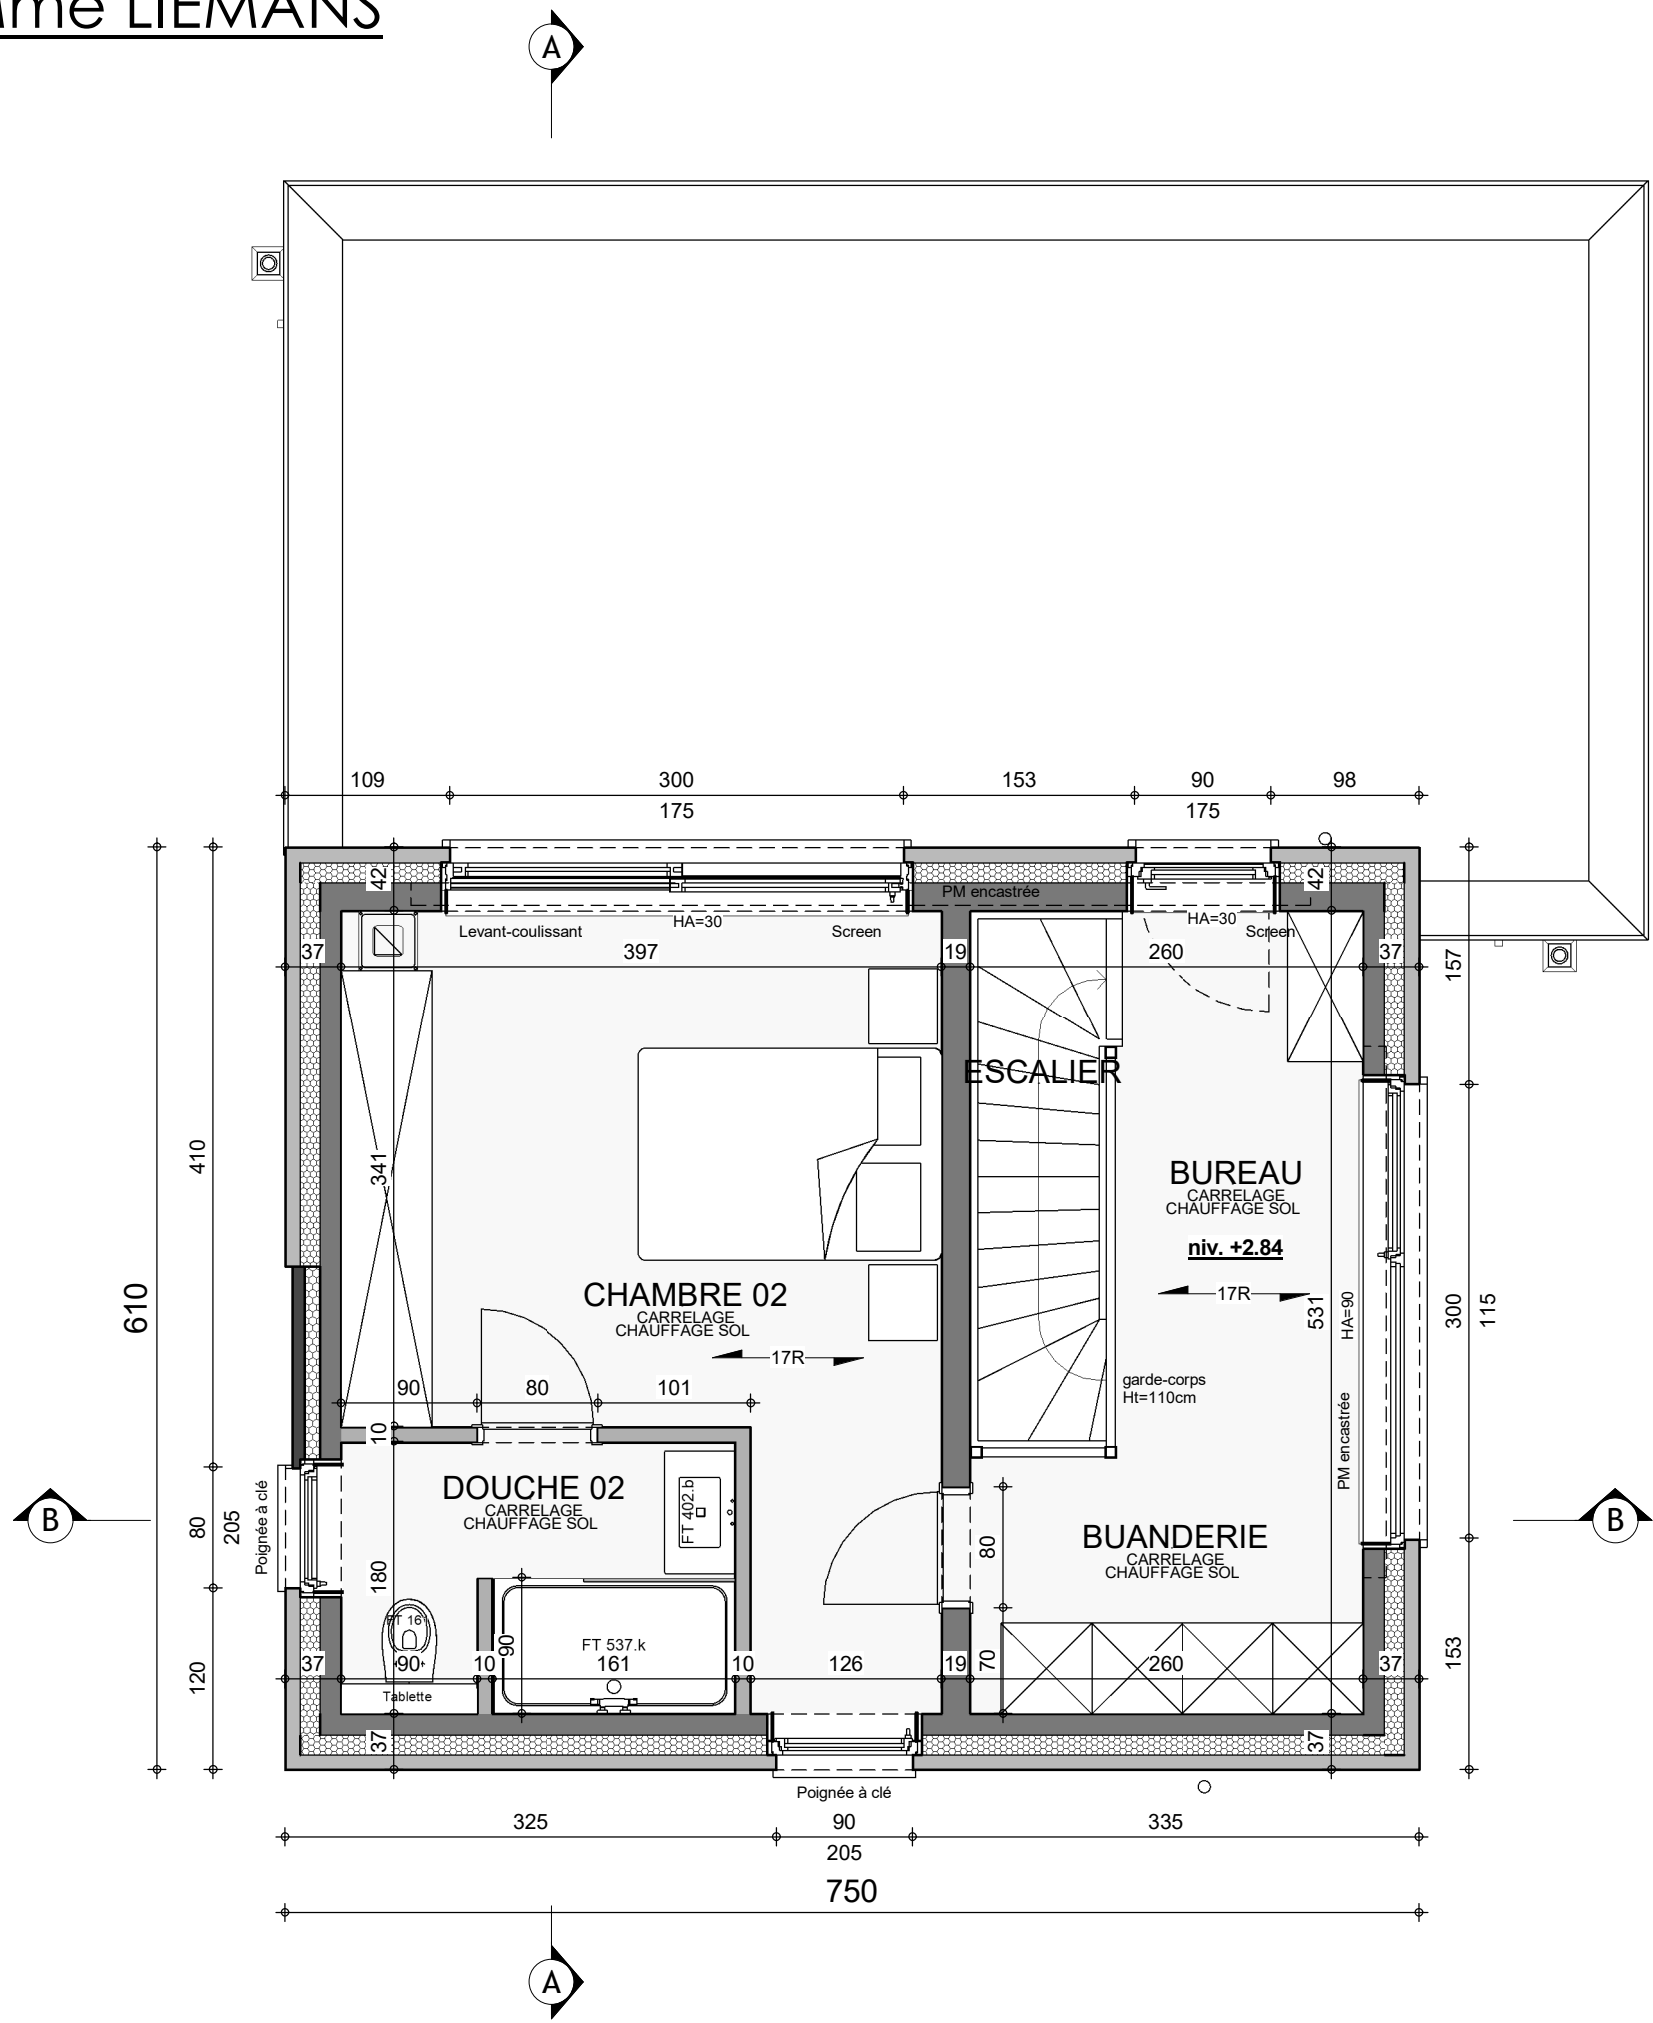

ETAGE


220321/EHG/DERO/JAJU			
Date :	24/03/2023	Echelle :	1/50

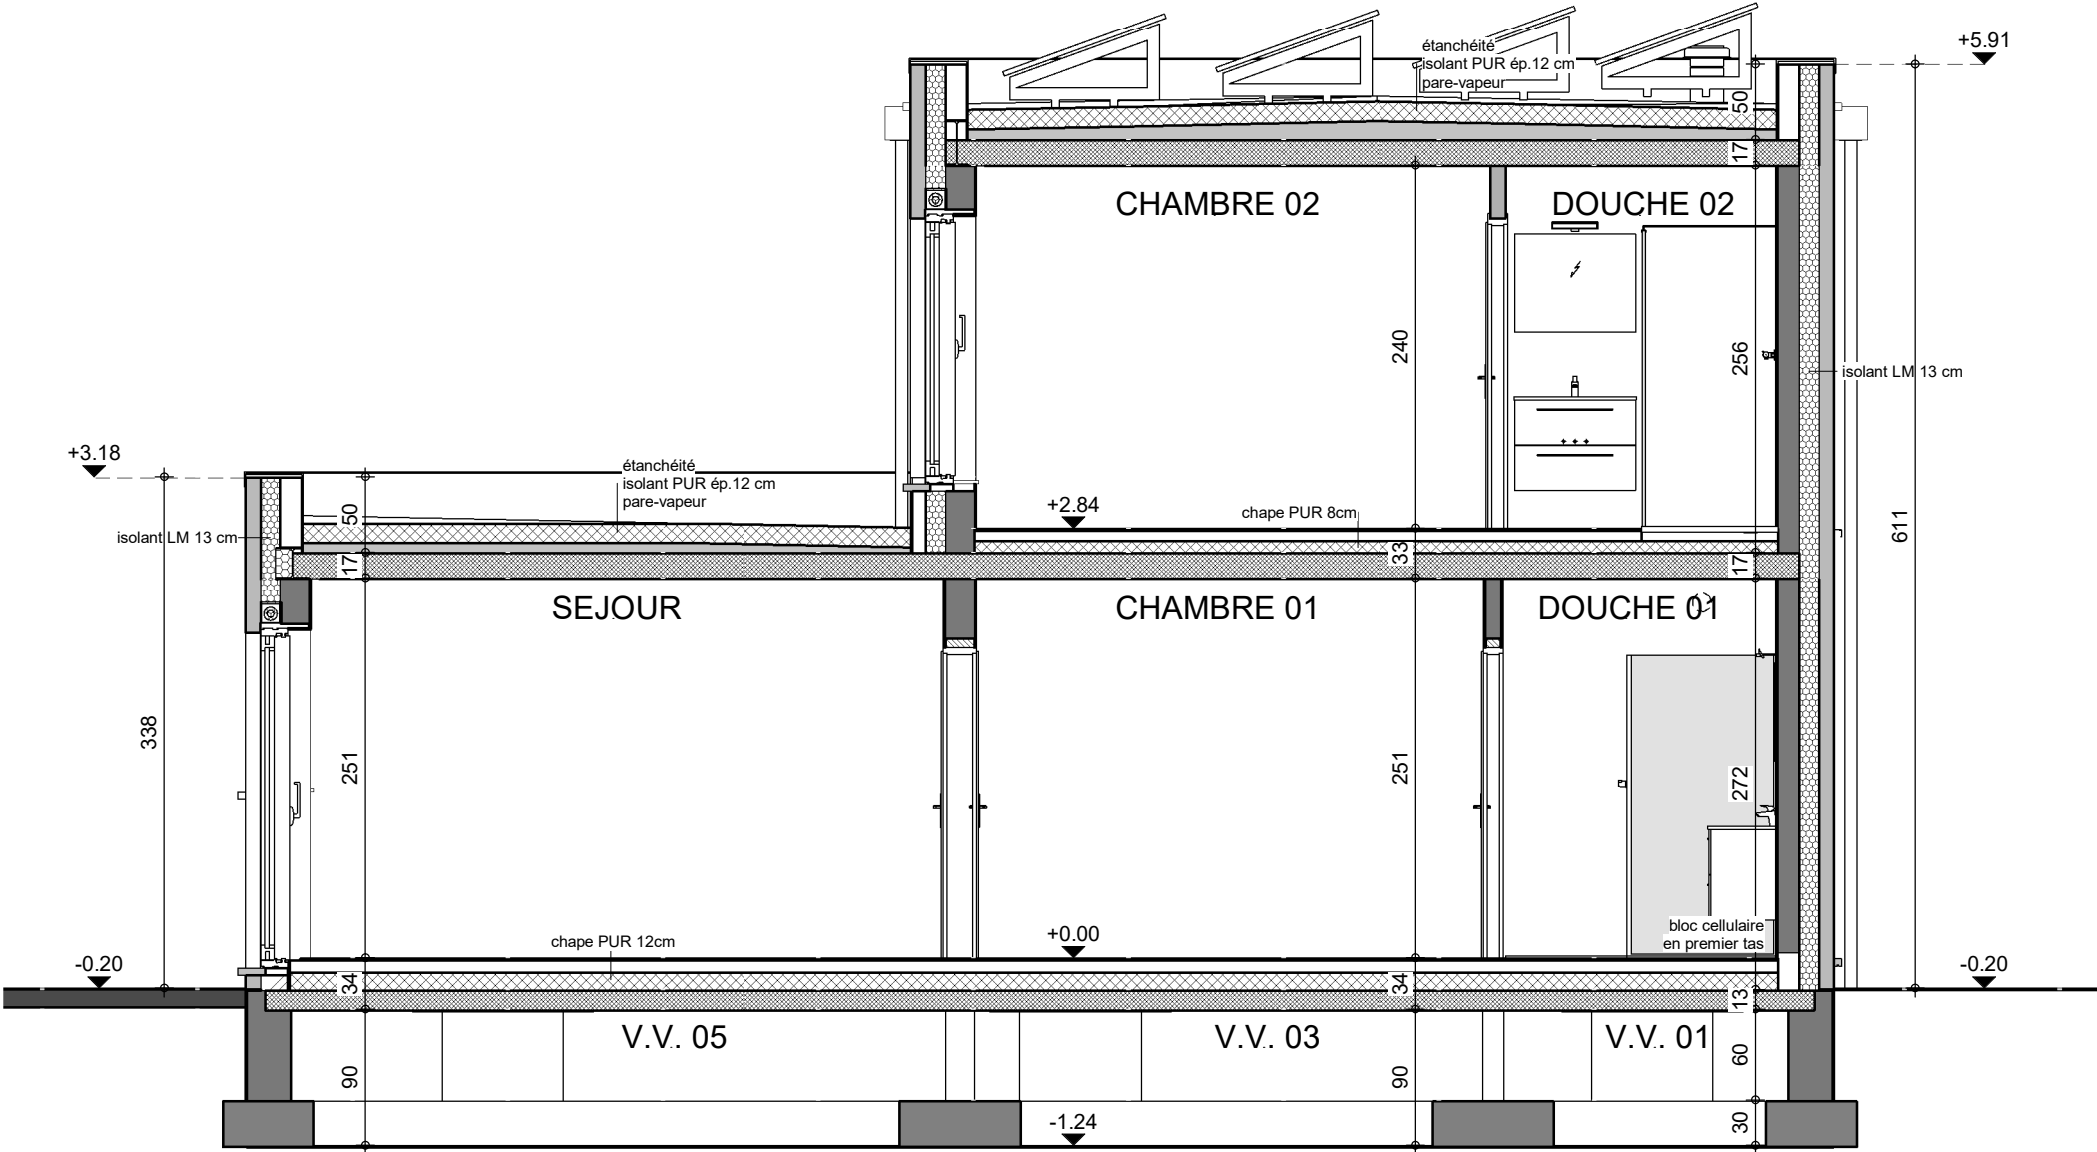

COUPE AA

220321/EHG/DERO/JAJU			
Date :	24/03/2023	Echelle :	1/50


Le présent projet reste la propriété de la S.A. THOMAS & PIRON. Il est protégé par la législation en matière de création et ne peut en aucun cas faire l'objet d'une copie même partielle sans l'autorisation de l'auteur.

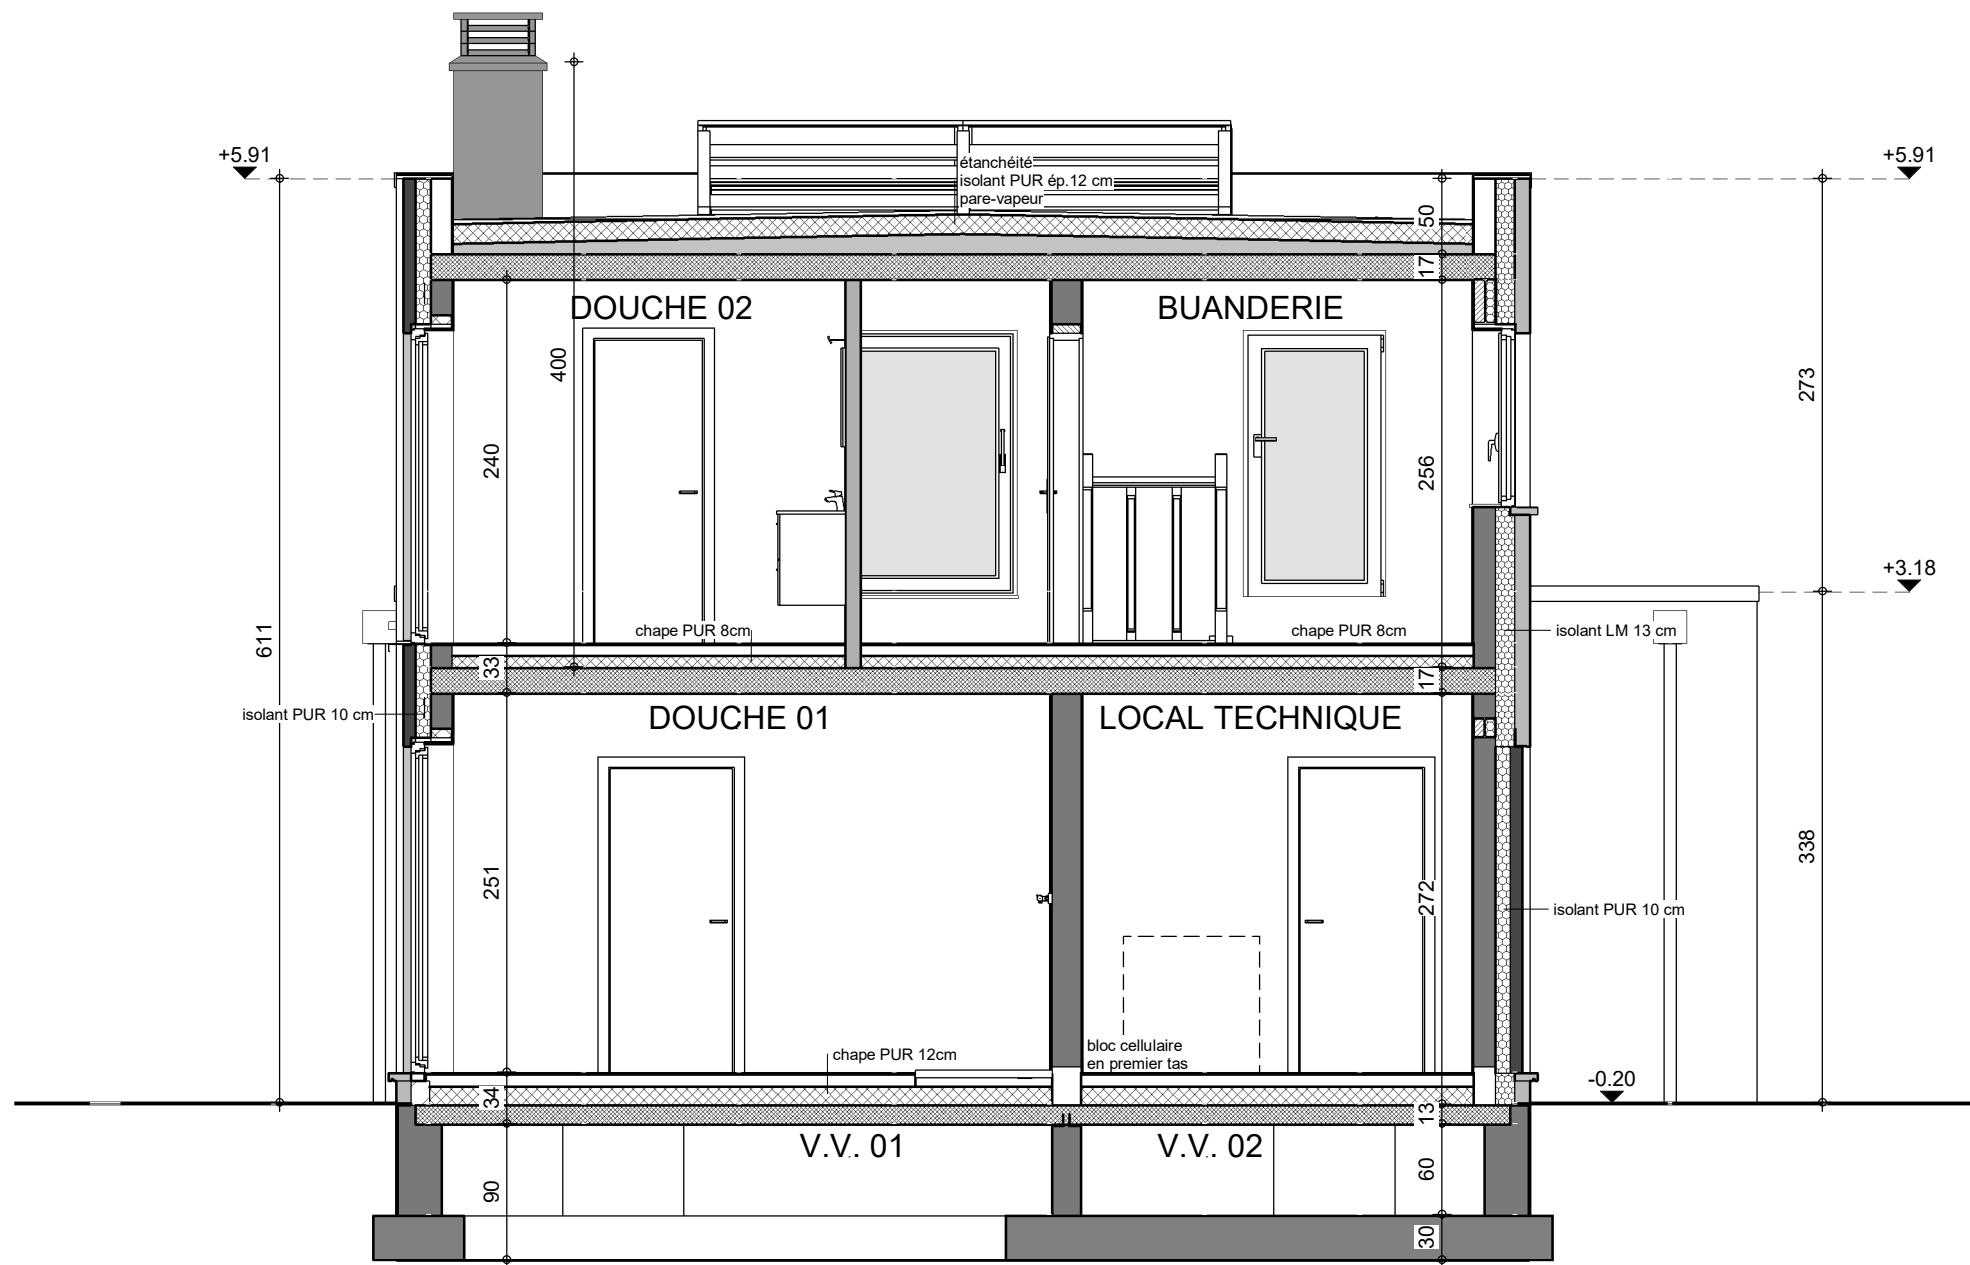

COUPE BB


220321/EHG/DERO/JAJU			
Date :	24/03/2023	Echelle :	1/50

Le présent projet reste la propriété de la S.A. THOMAS & PIRON. Il est protégé par la législation en matière de création et ne peut en aucun cas faire l'objet d'une copie même partielle sans l'autorisation de l'auteur.

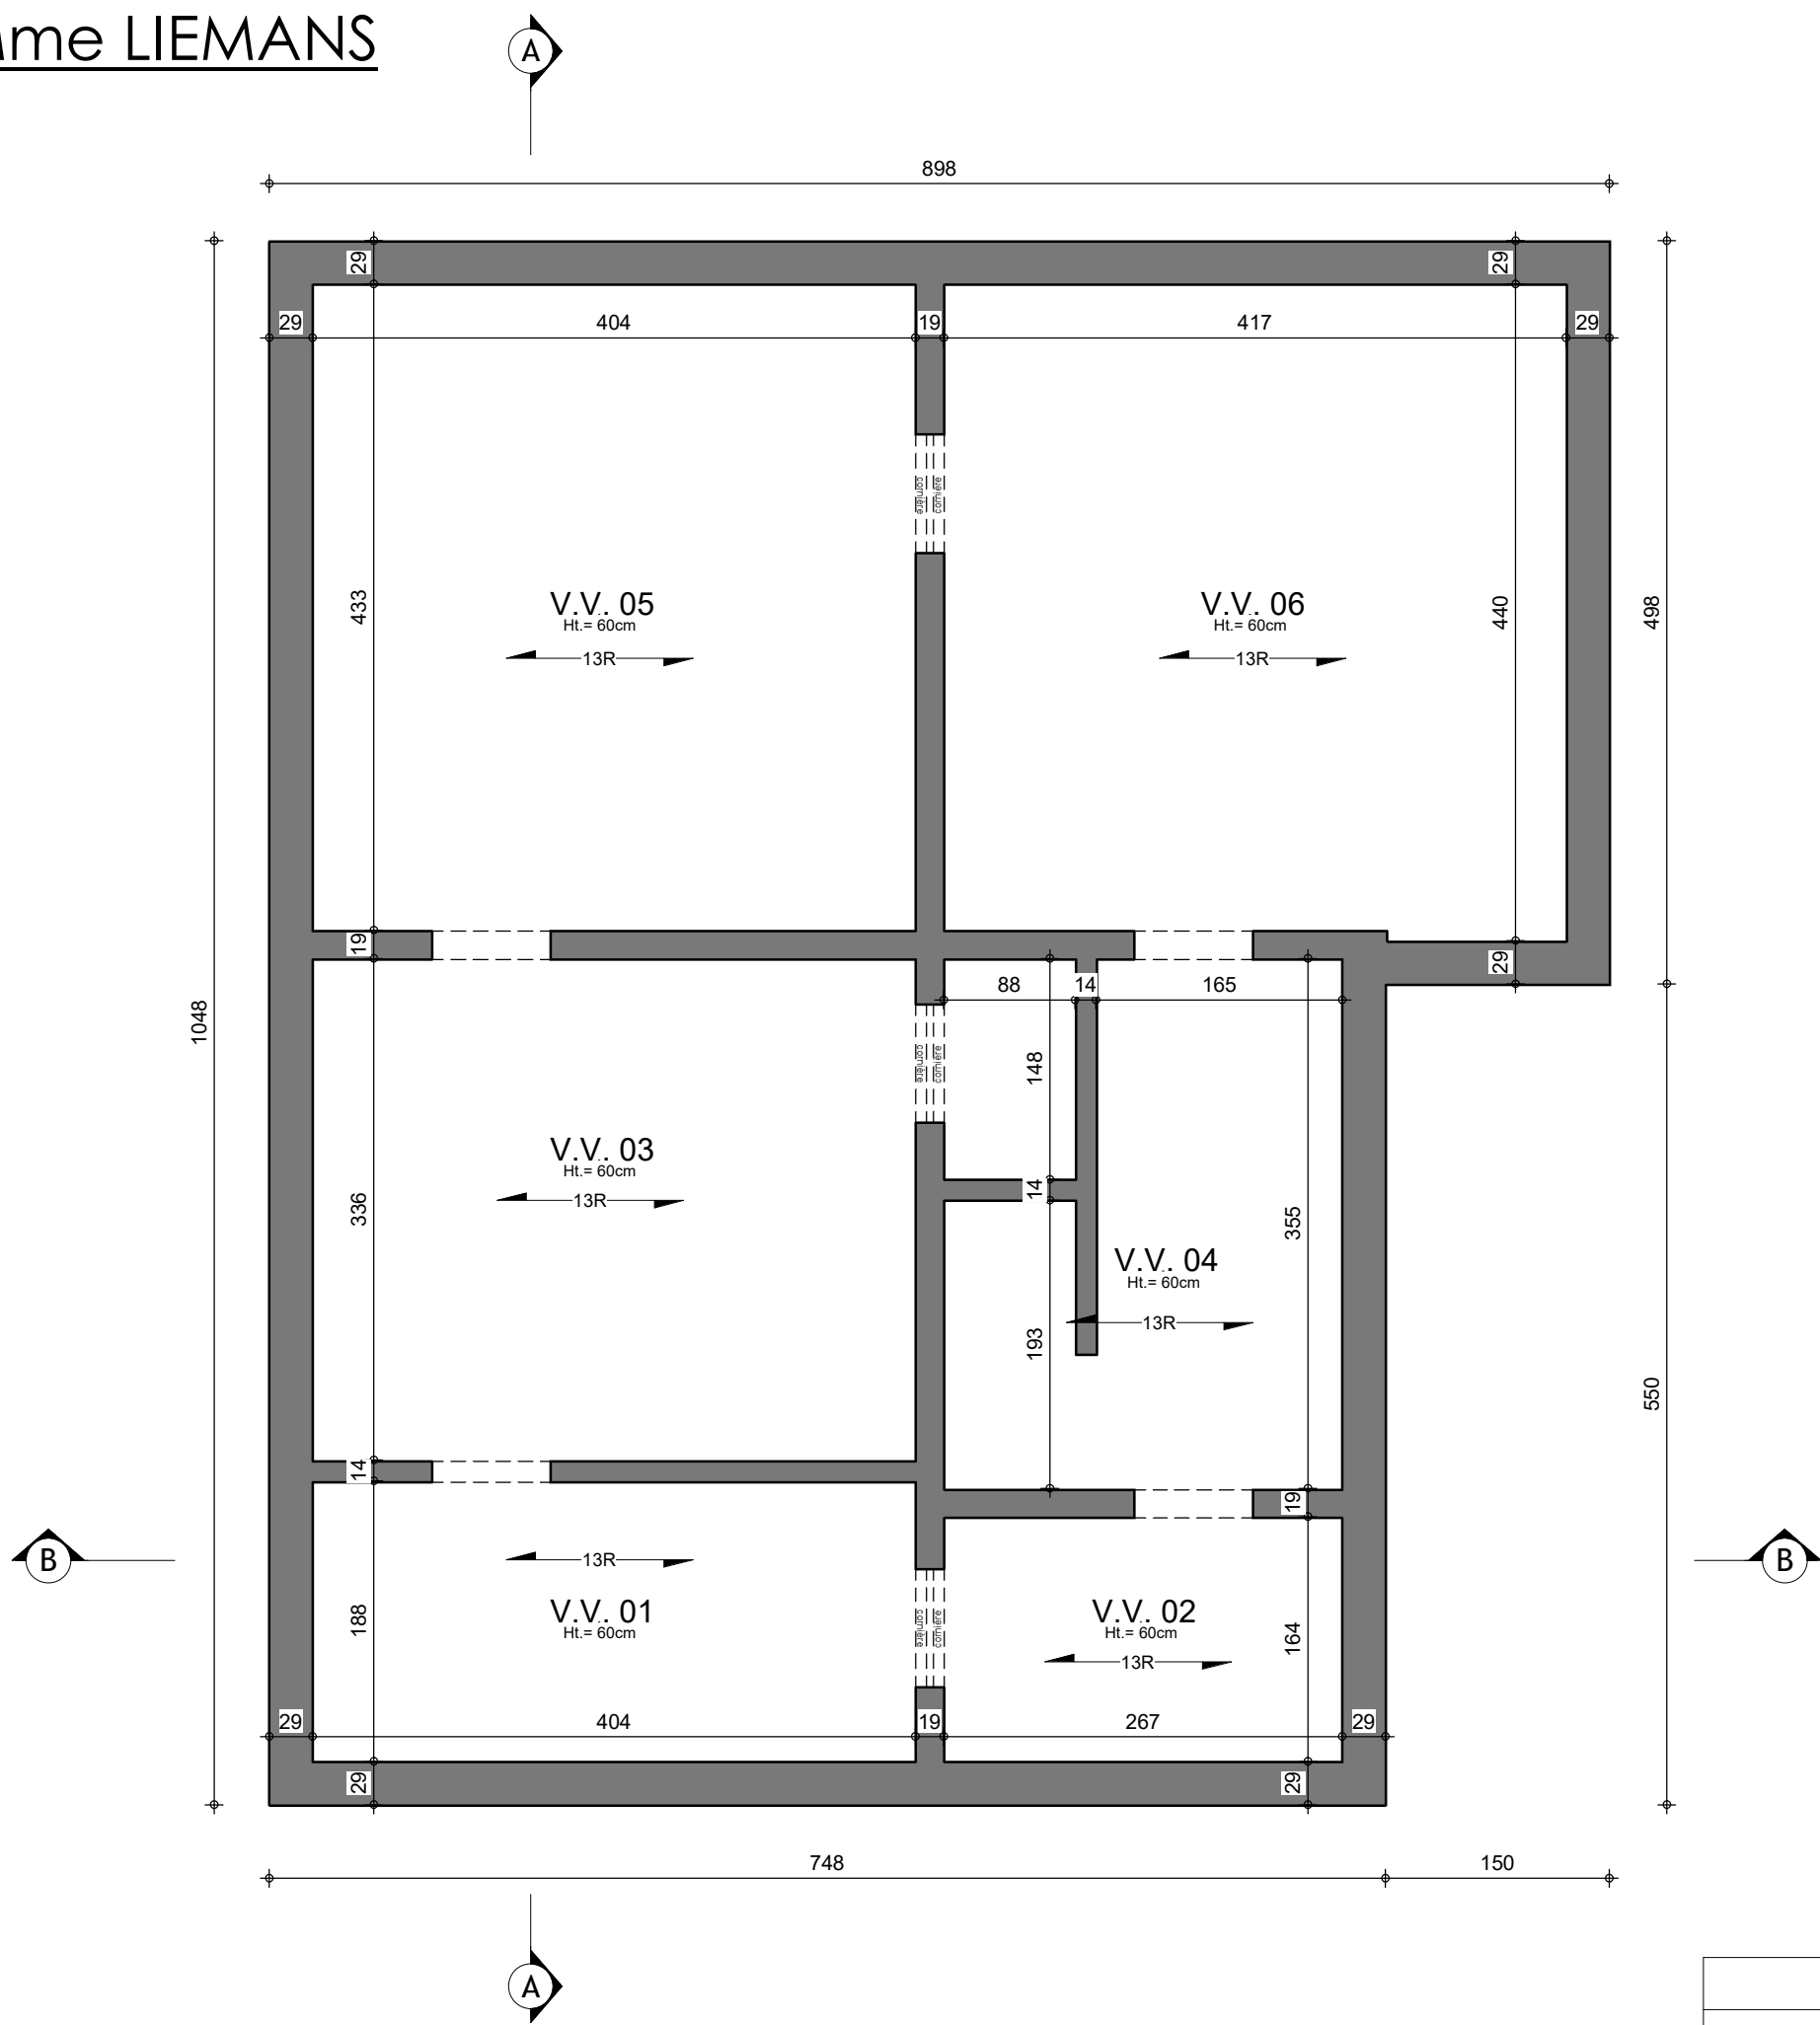

SOUS-SOL


220321/EHG/DERO/JAJU			
Date :	24/03/2023	Echelle :	1/50

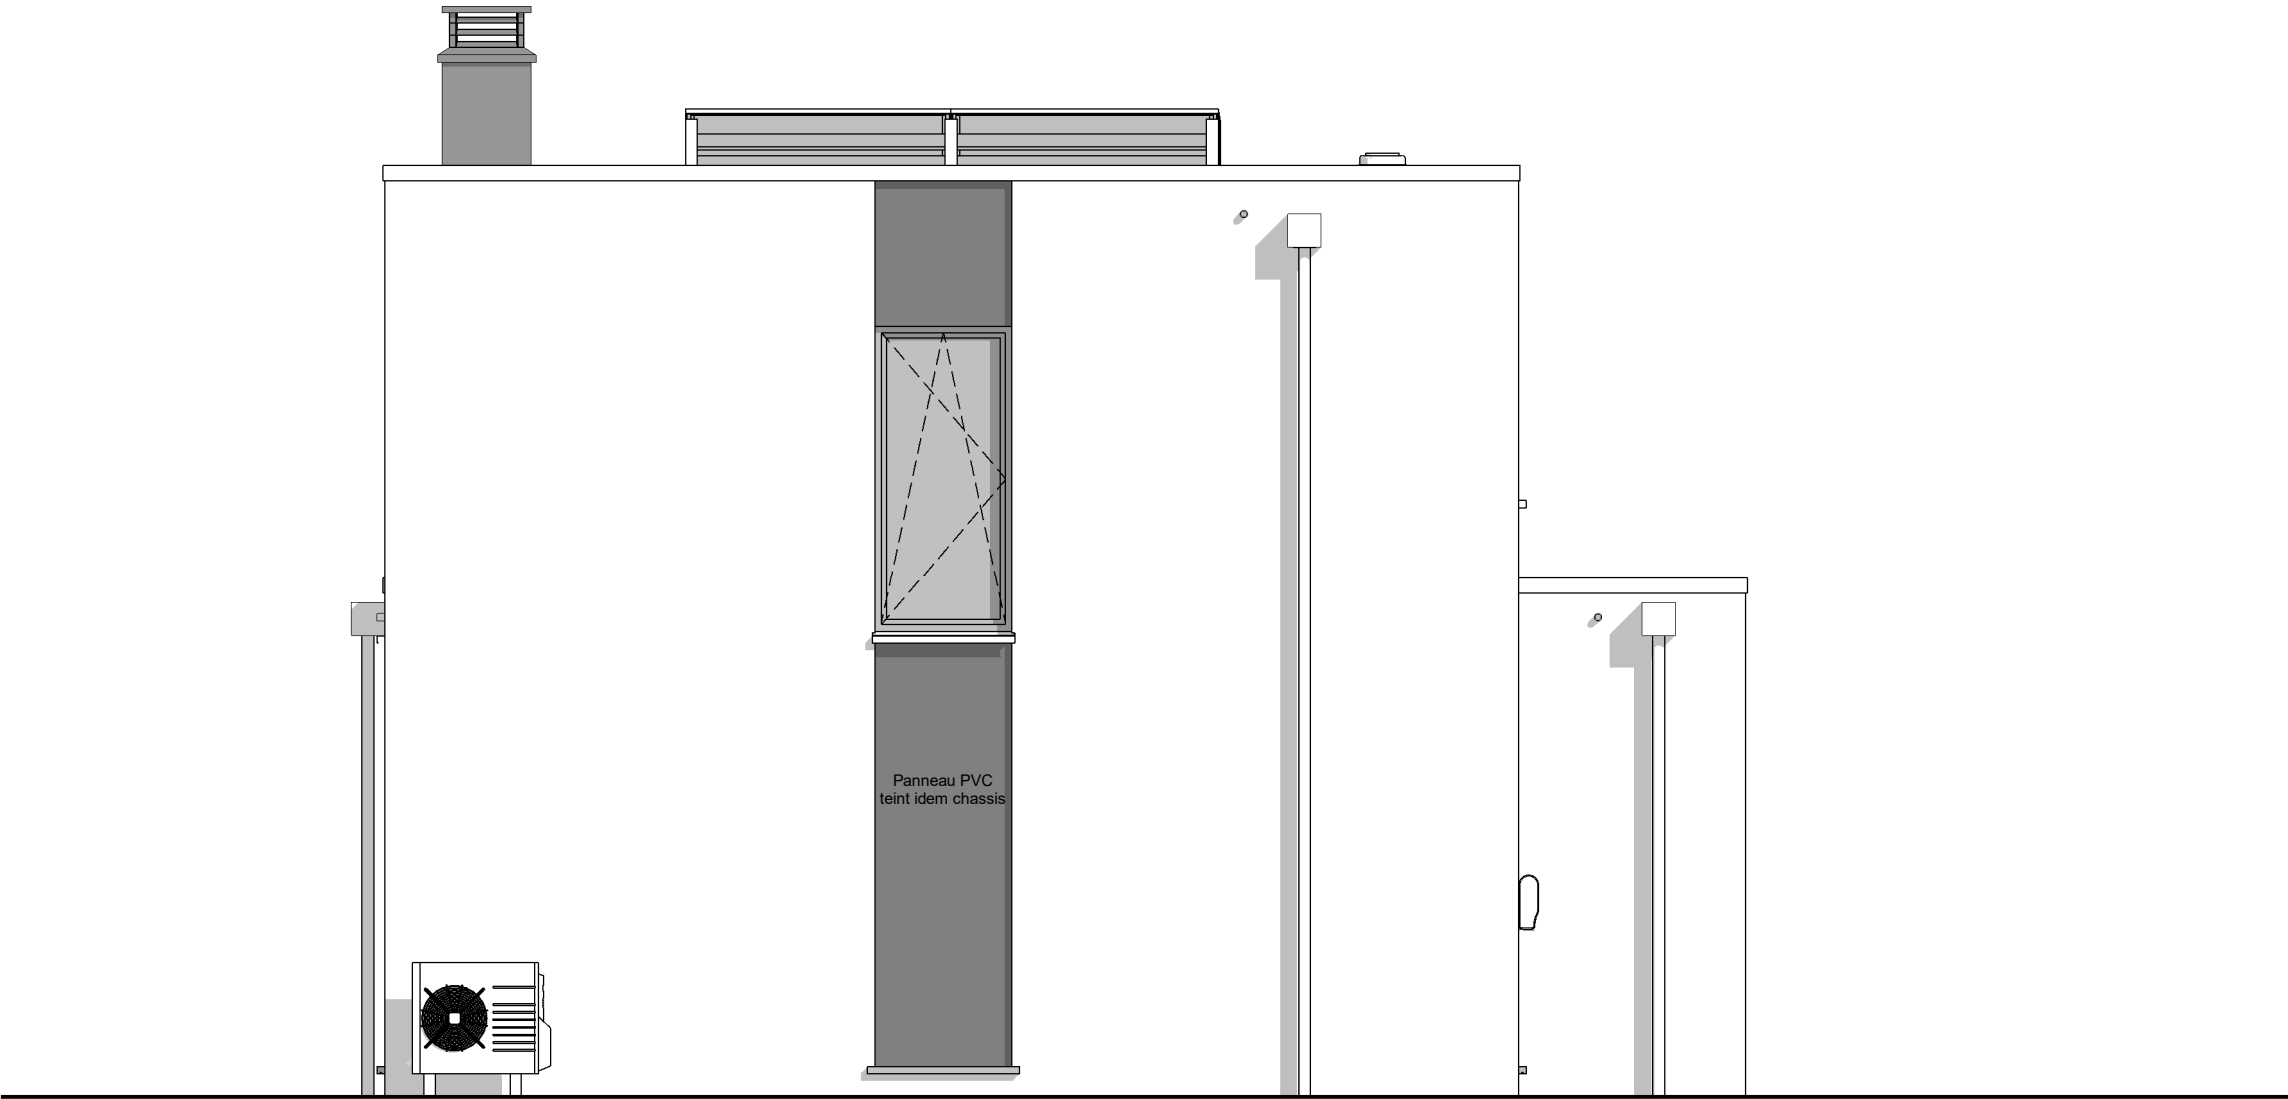


FACADE AVANT

220321/EHG/DERO/JAJU			
Date :	24/03/2023	Echelle :	1/50

Le présent projet reste la propriété de la S.A. THOMAS & PIRON. Il est protégé par la législation en matière de création et ne peut en aucun cas faire l'objet d'une copie même partielle sans l'autorisation de l'auteur.

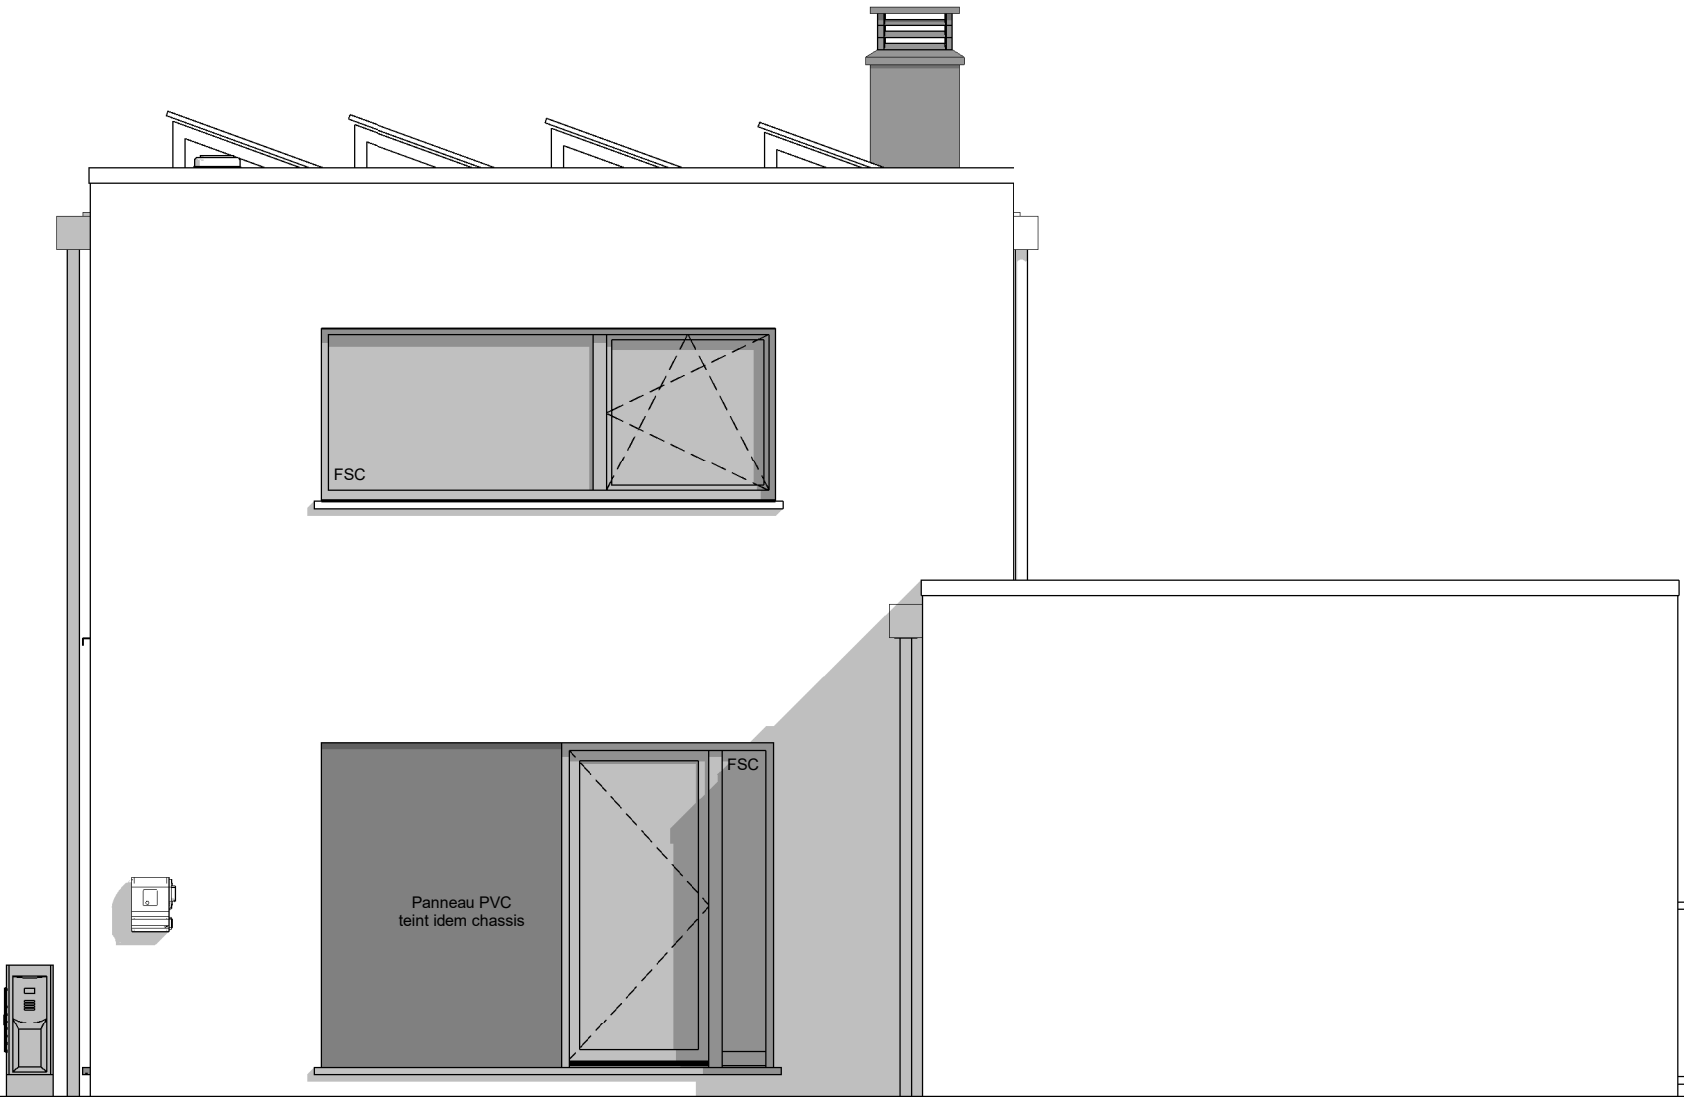


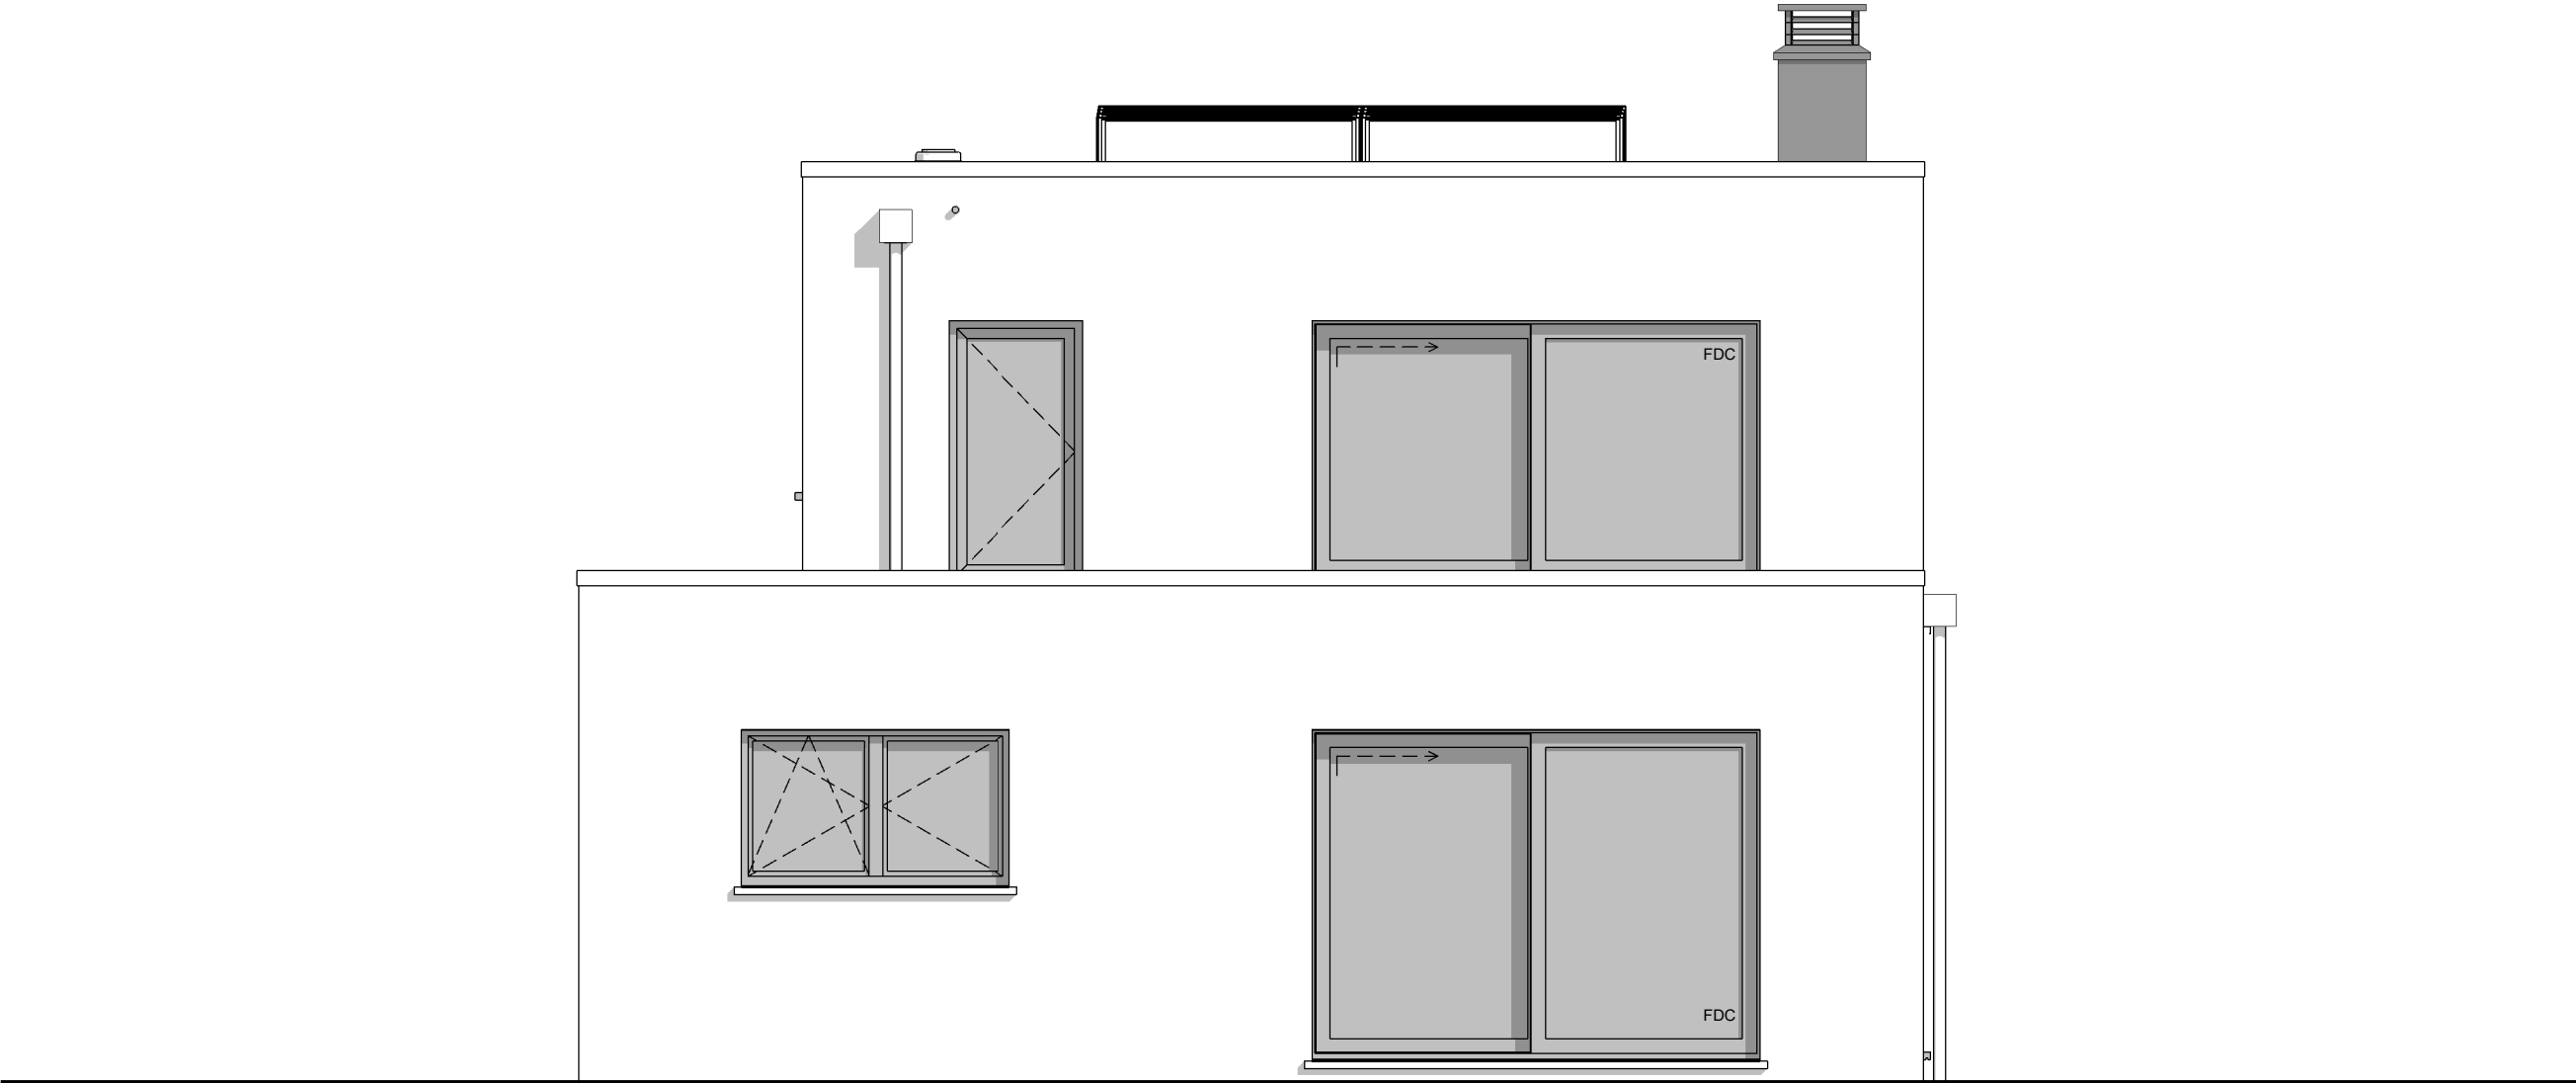

FACADE ARRIERE

220321/EHG/DERO/JAJU			
Date :	24/03/2023	Echelle :	1/50

Le présent projet reste la propriété de la S.A. THOMAS & PIRON. Il est protégé par la législation en matière de création et ne peut en aucun cas faire l'objet d'une copie même partielle sans l'autorisation de l'auteur.

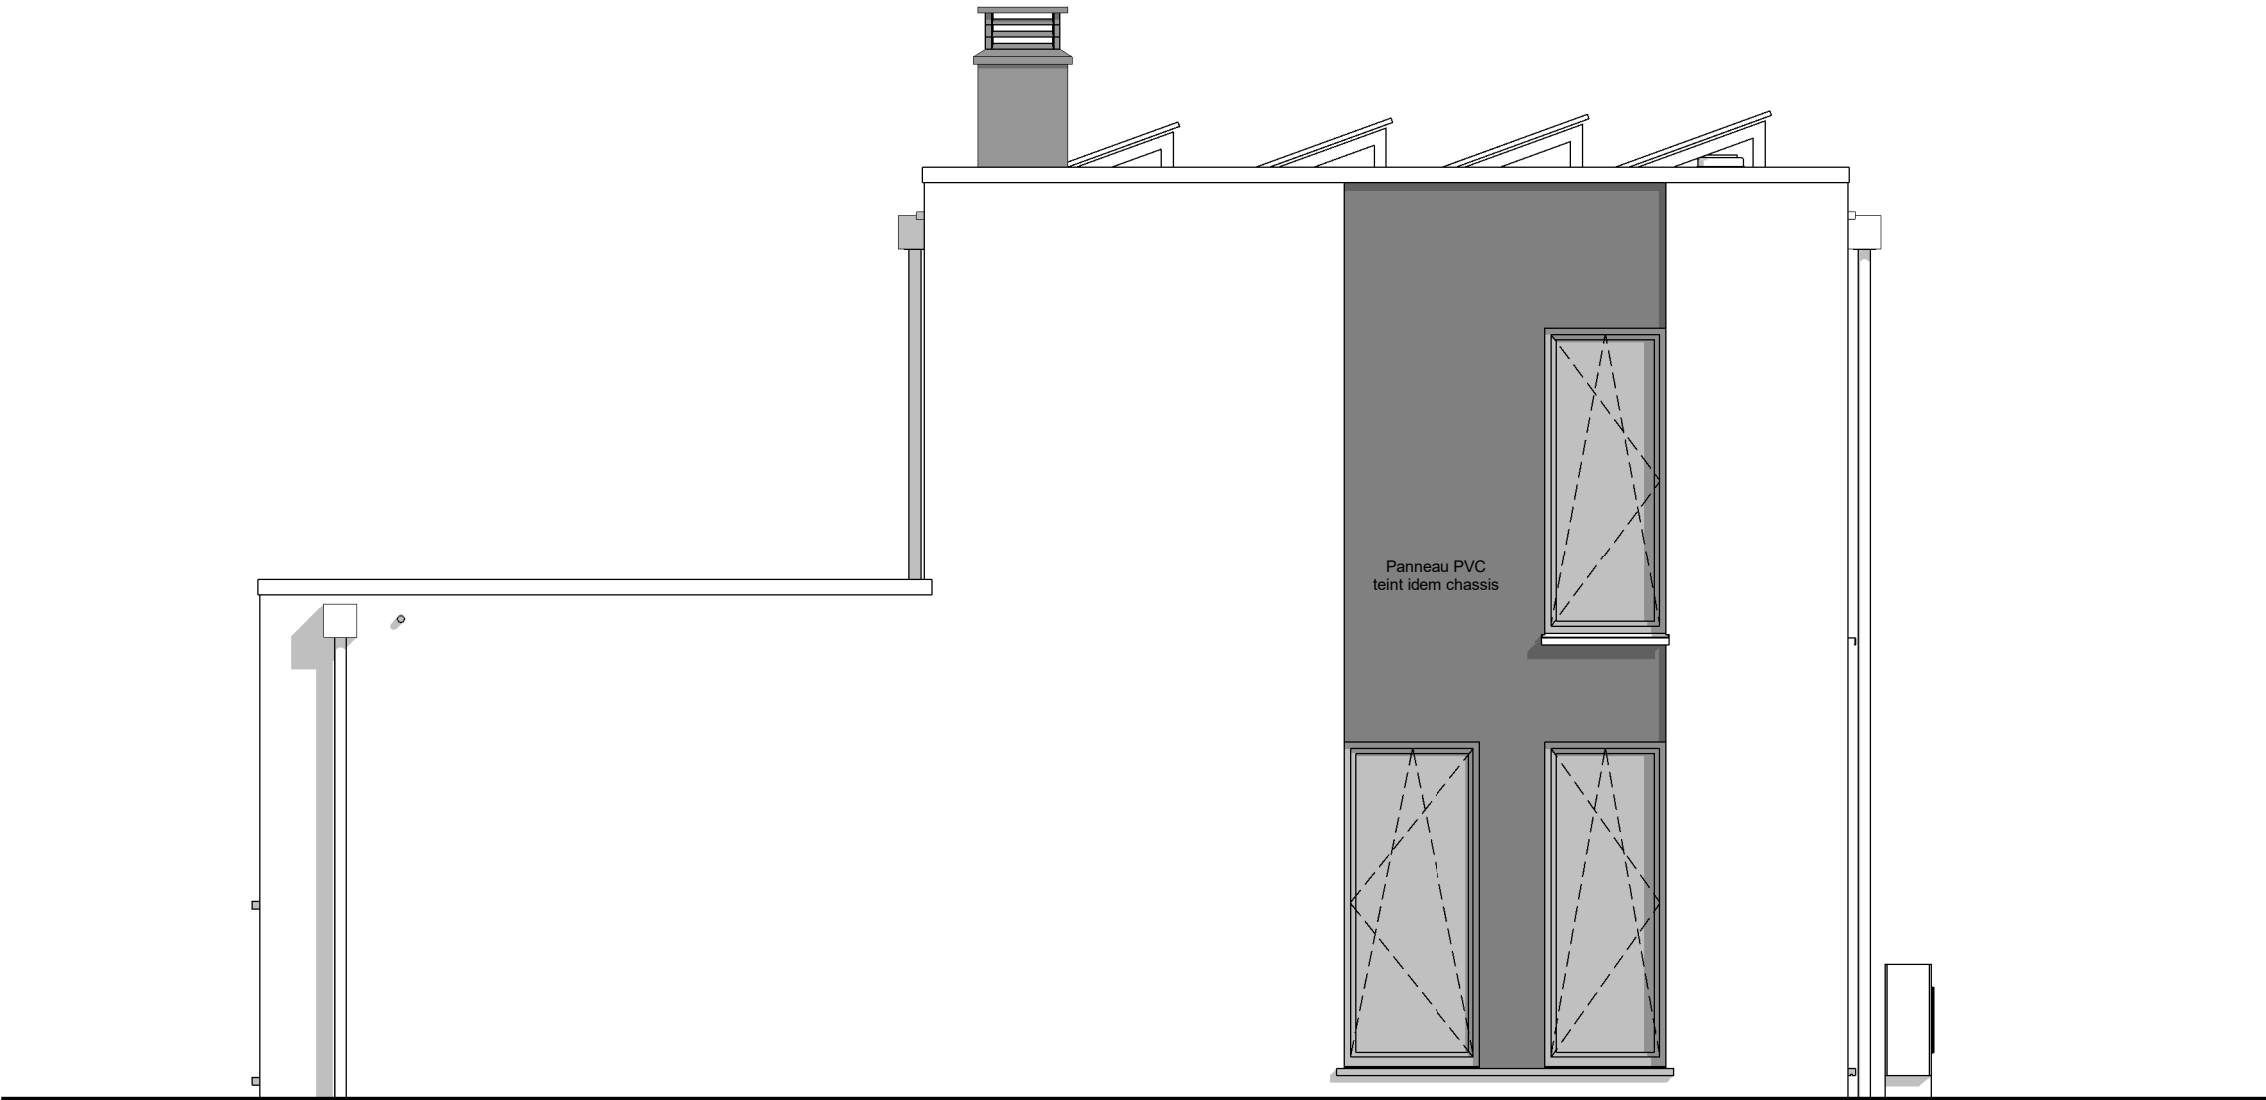

PIGNON GAUCHE

220321/EHG/DERO/JAJU			
Date :	24/03/2023	Echelle :	1/50

Le présent projet reste la propriété de la S.A. THOMAS & PIRON. Il est protégé par la législation en matière de création et ne peut en aucun cas faire l'objet d'une copie même partielle sans l'autorisation de l'auteur.