








А. н° 1040
Сайт. В.

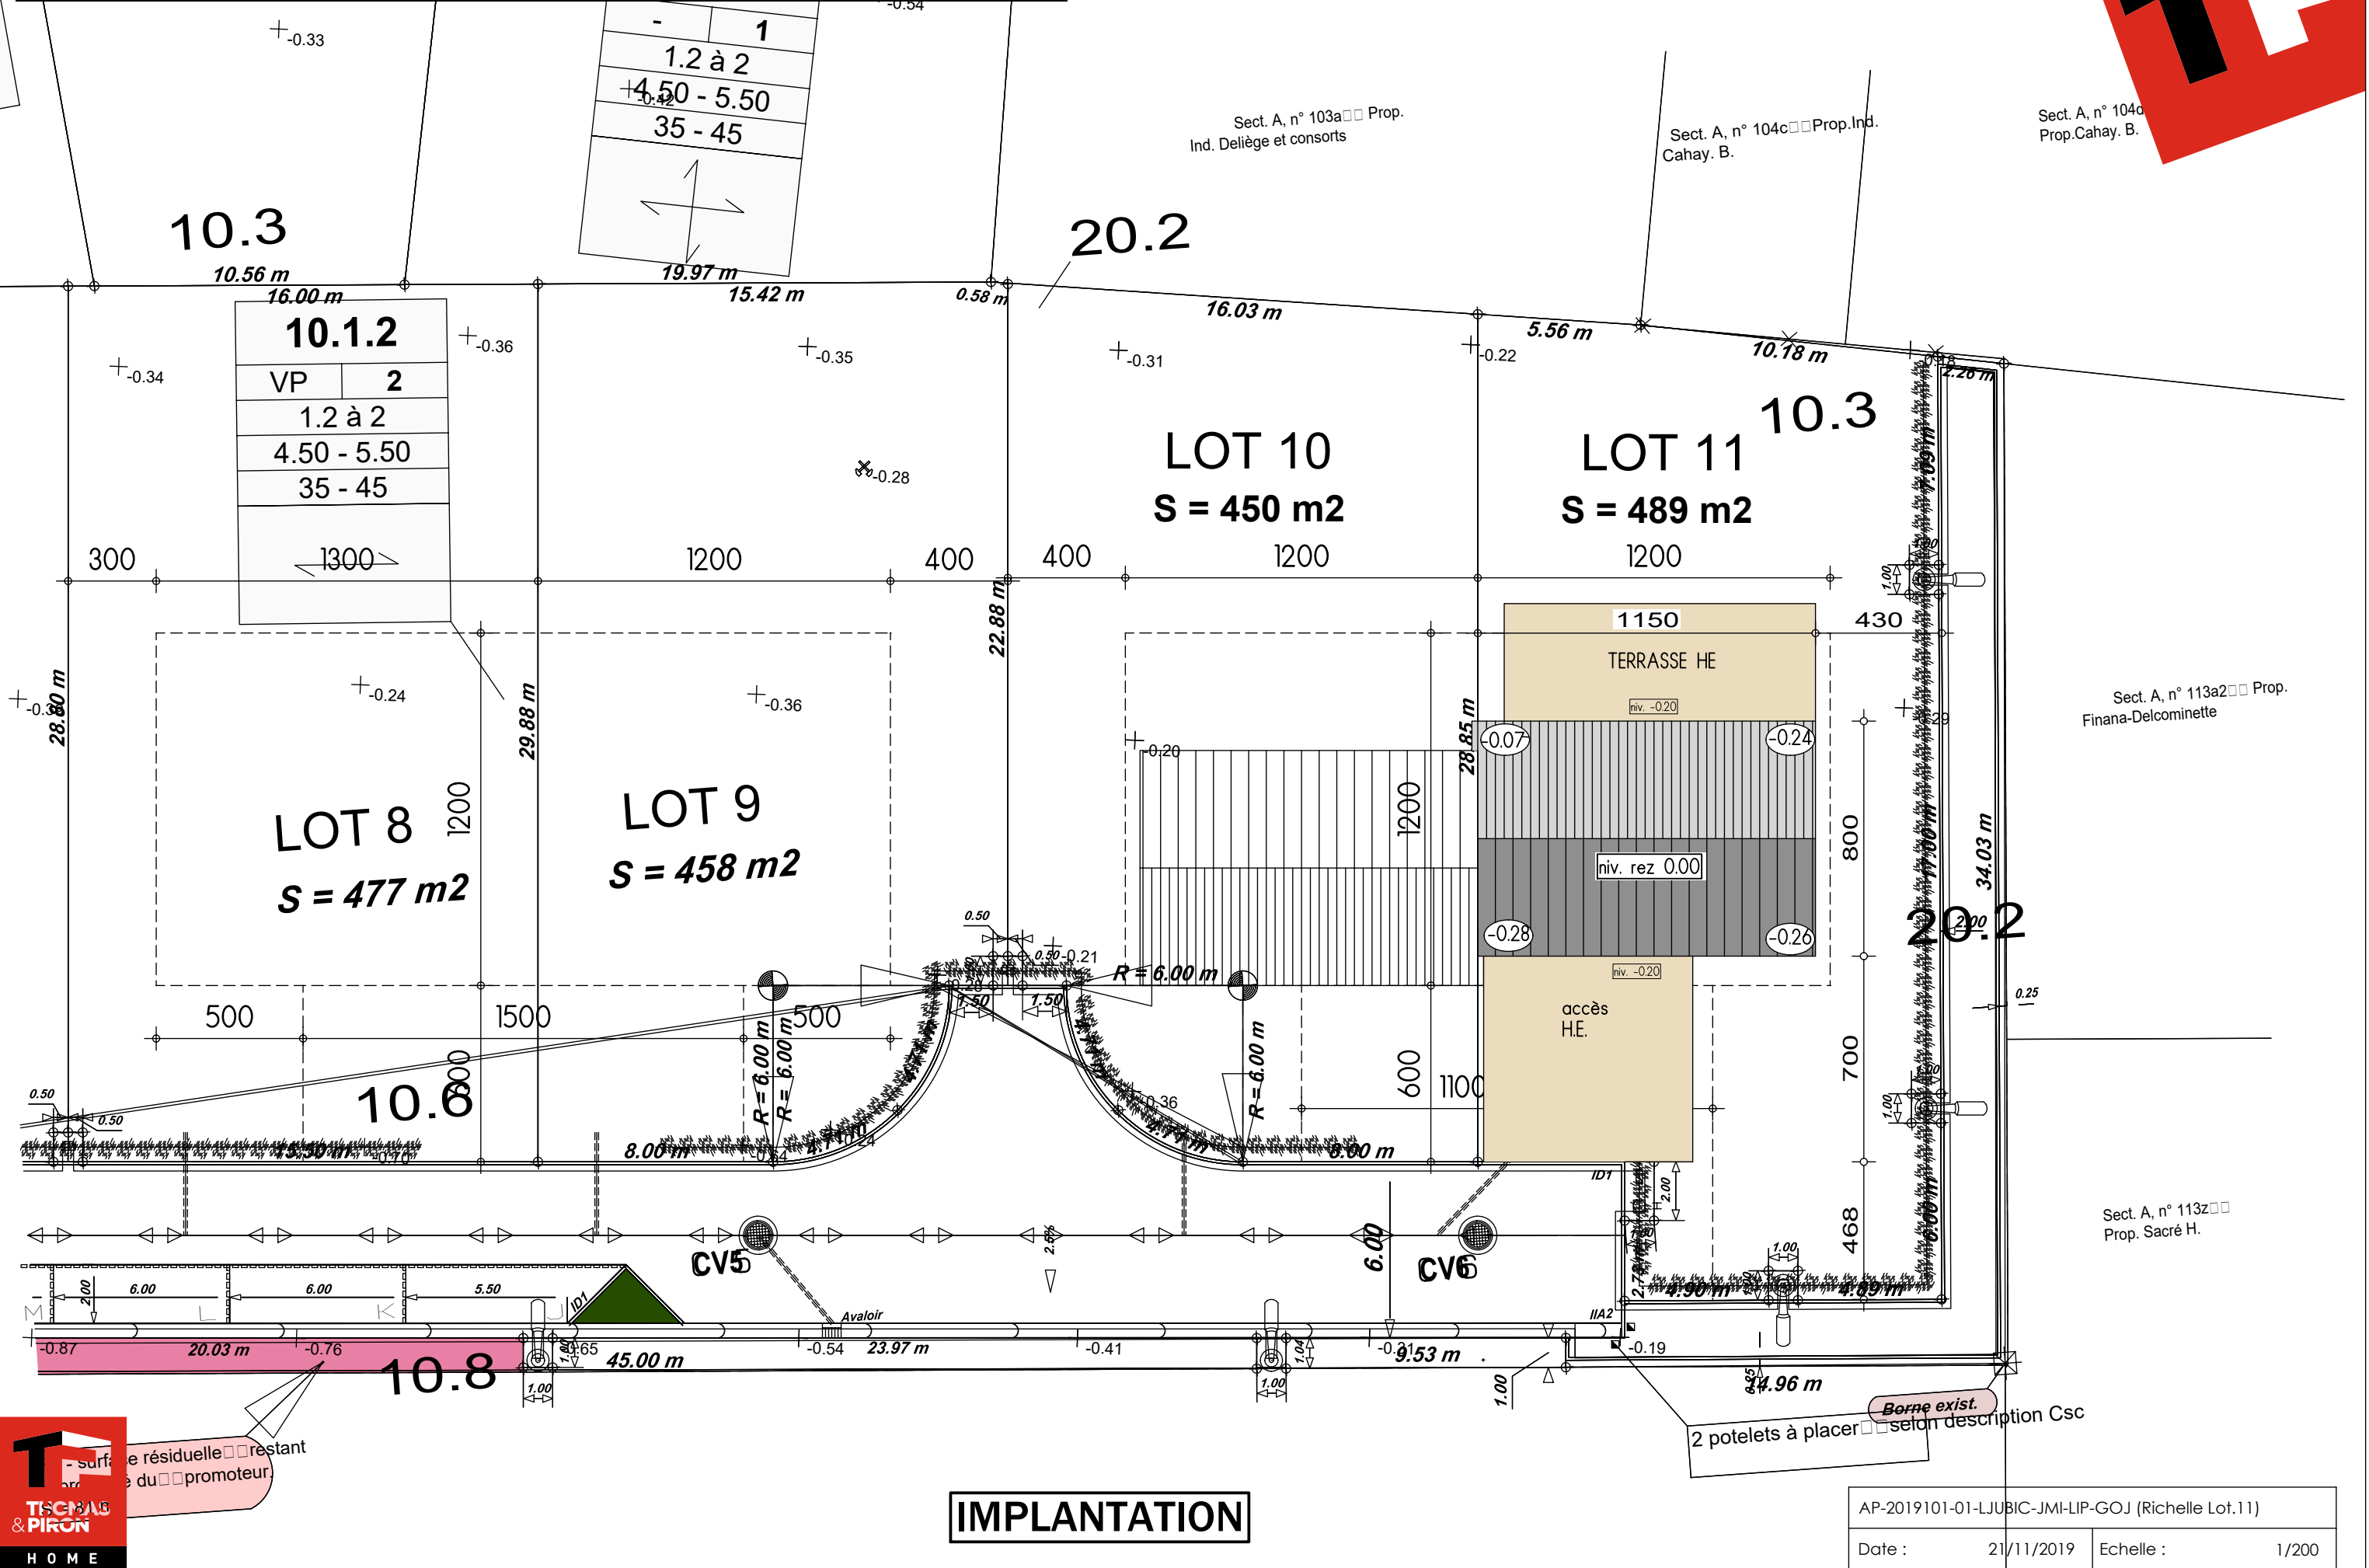

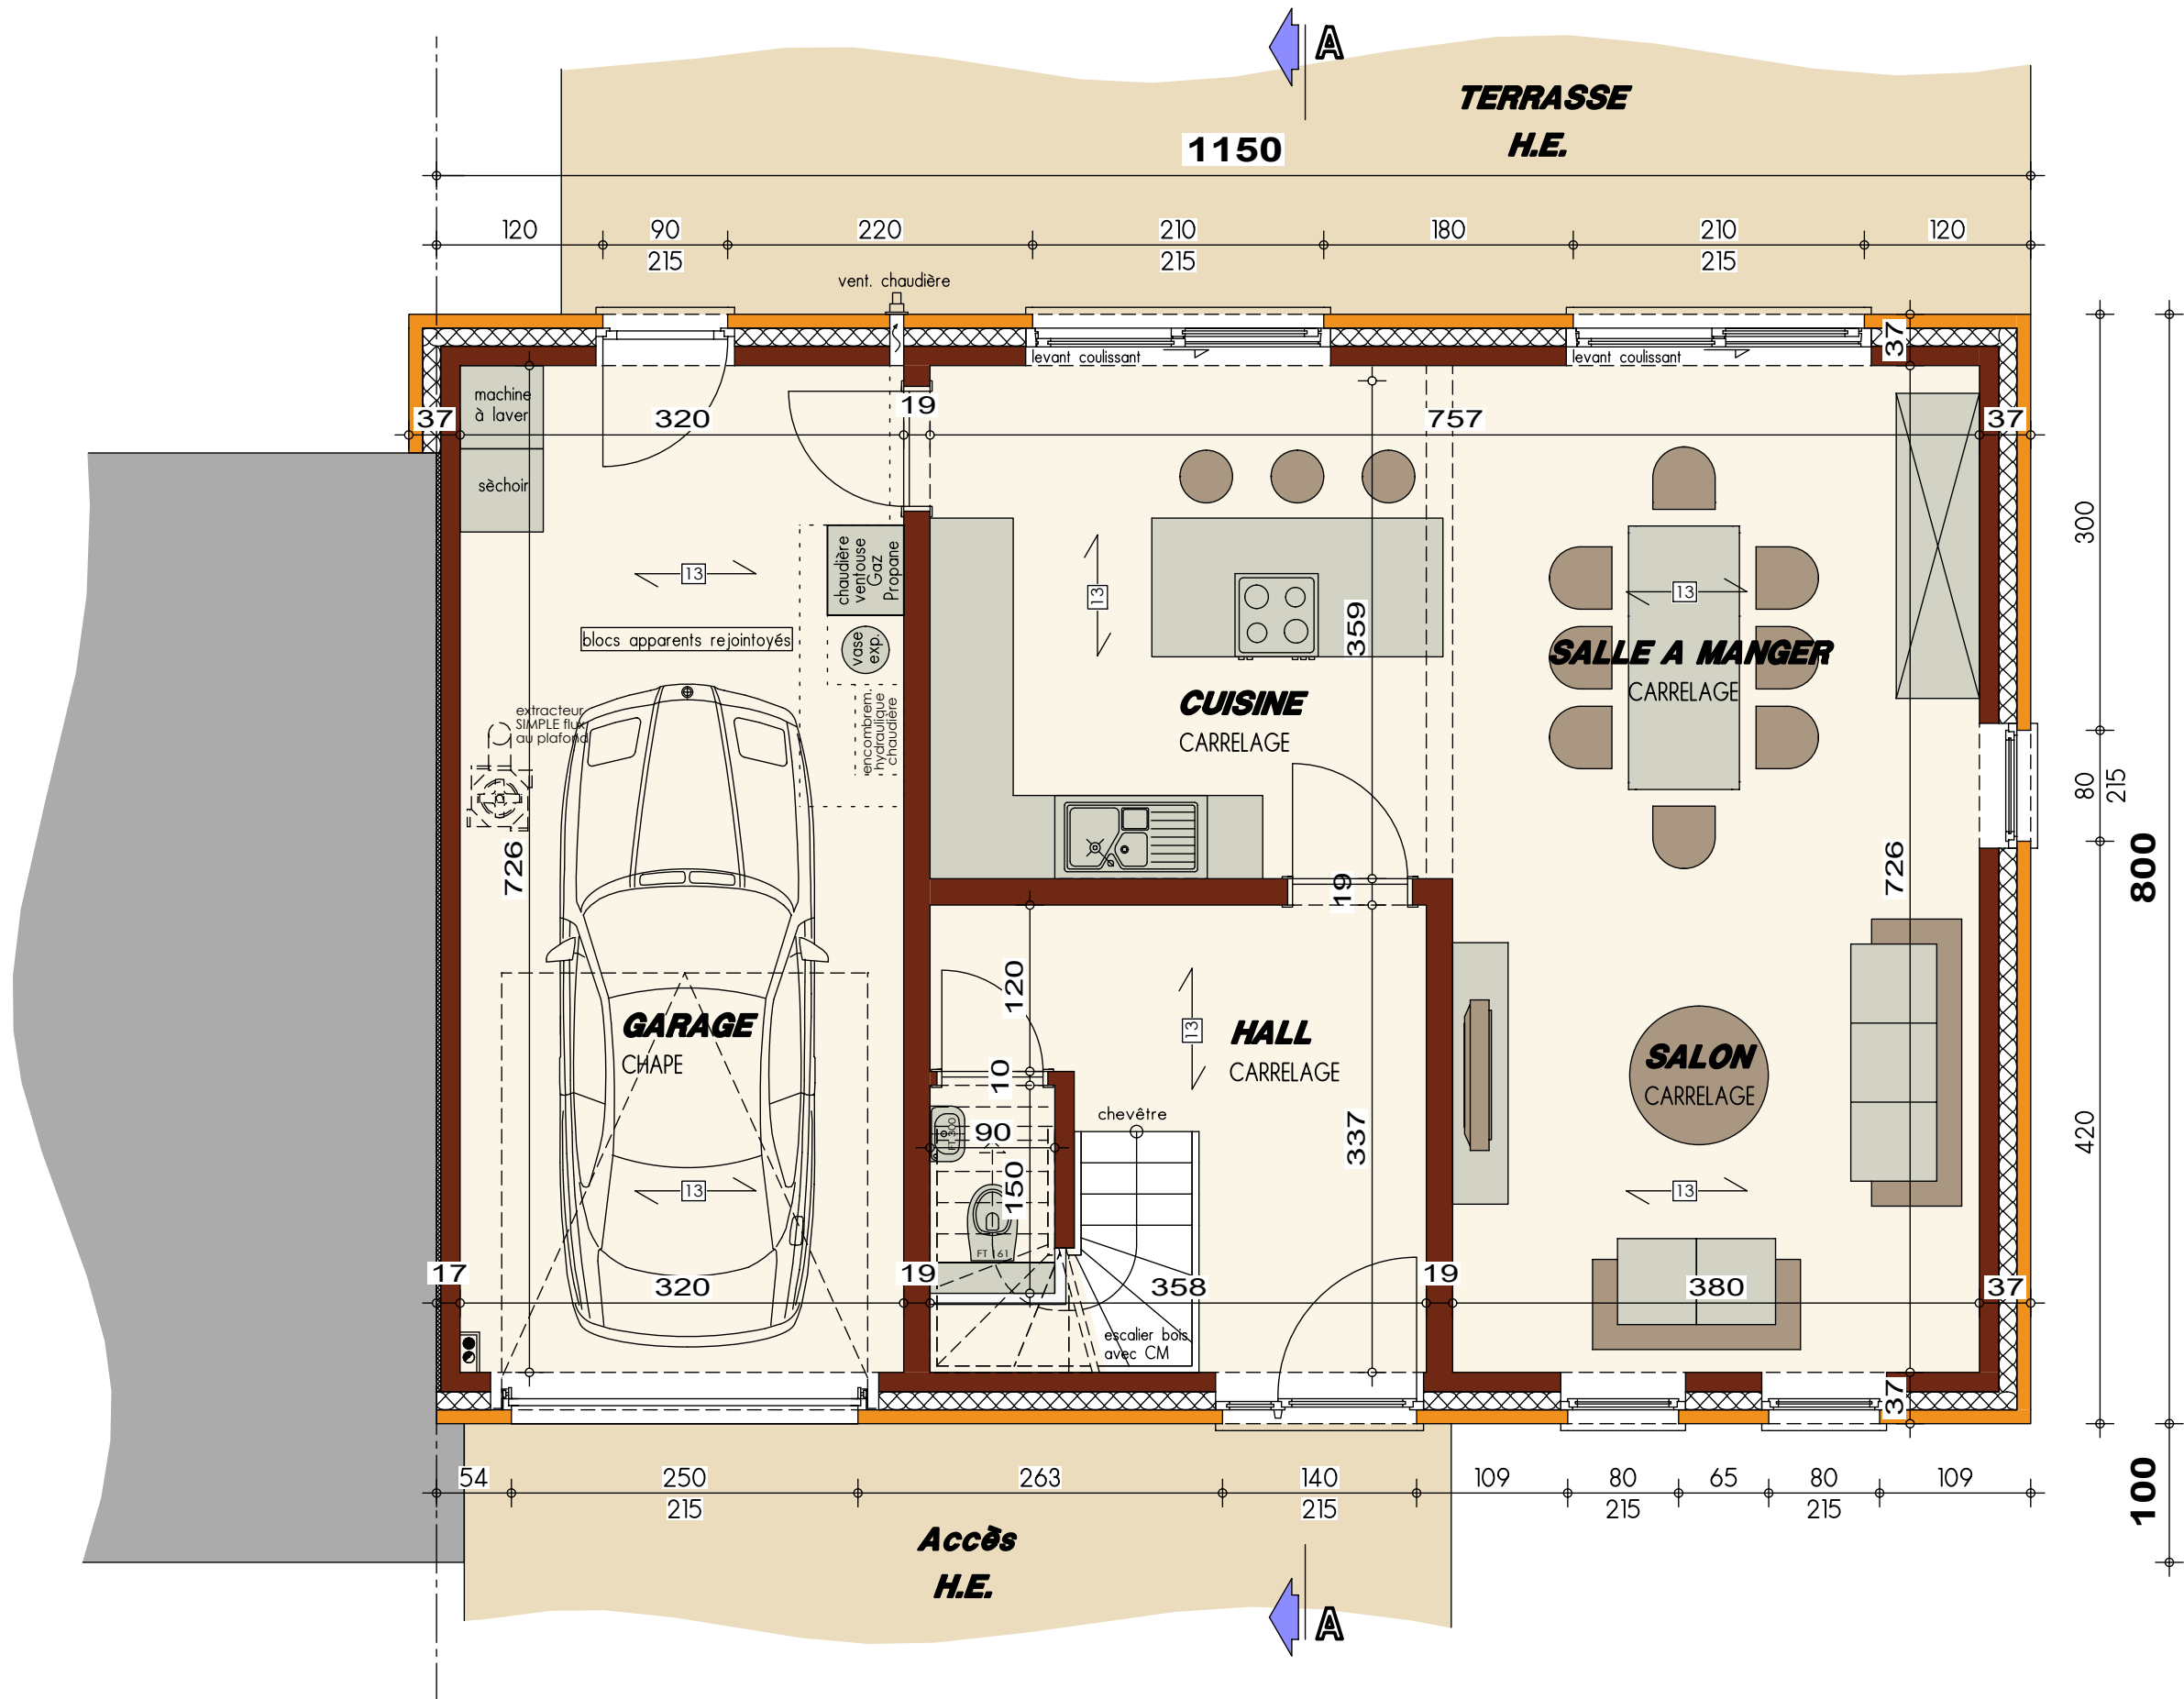


PLAN REZ-DE-CHAUSSEE



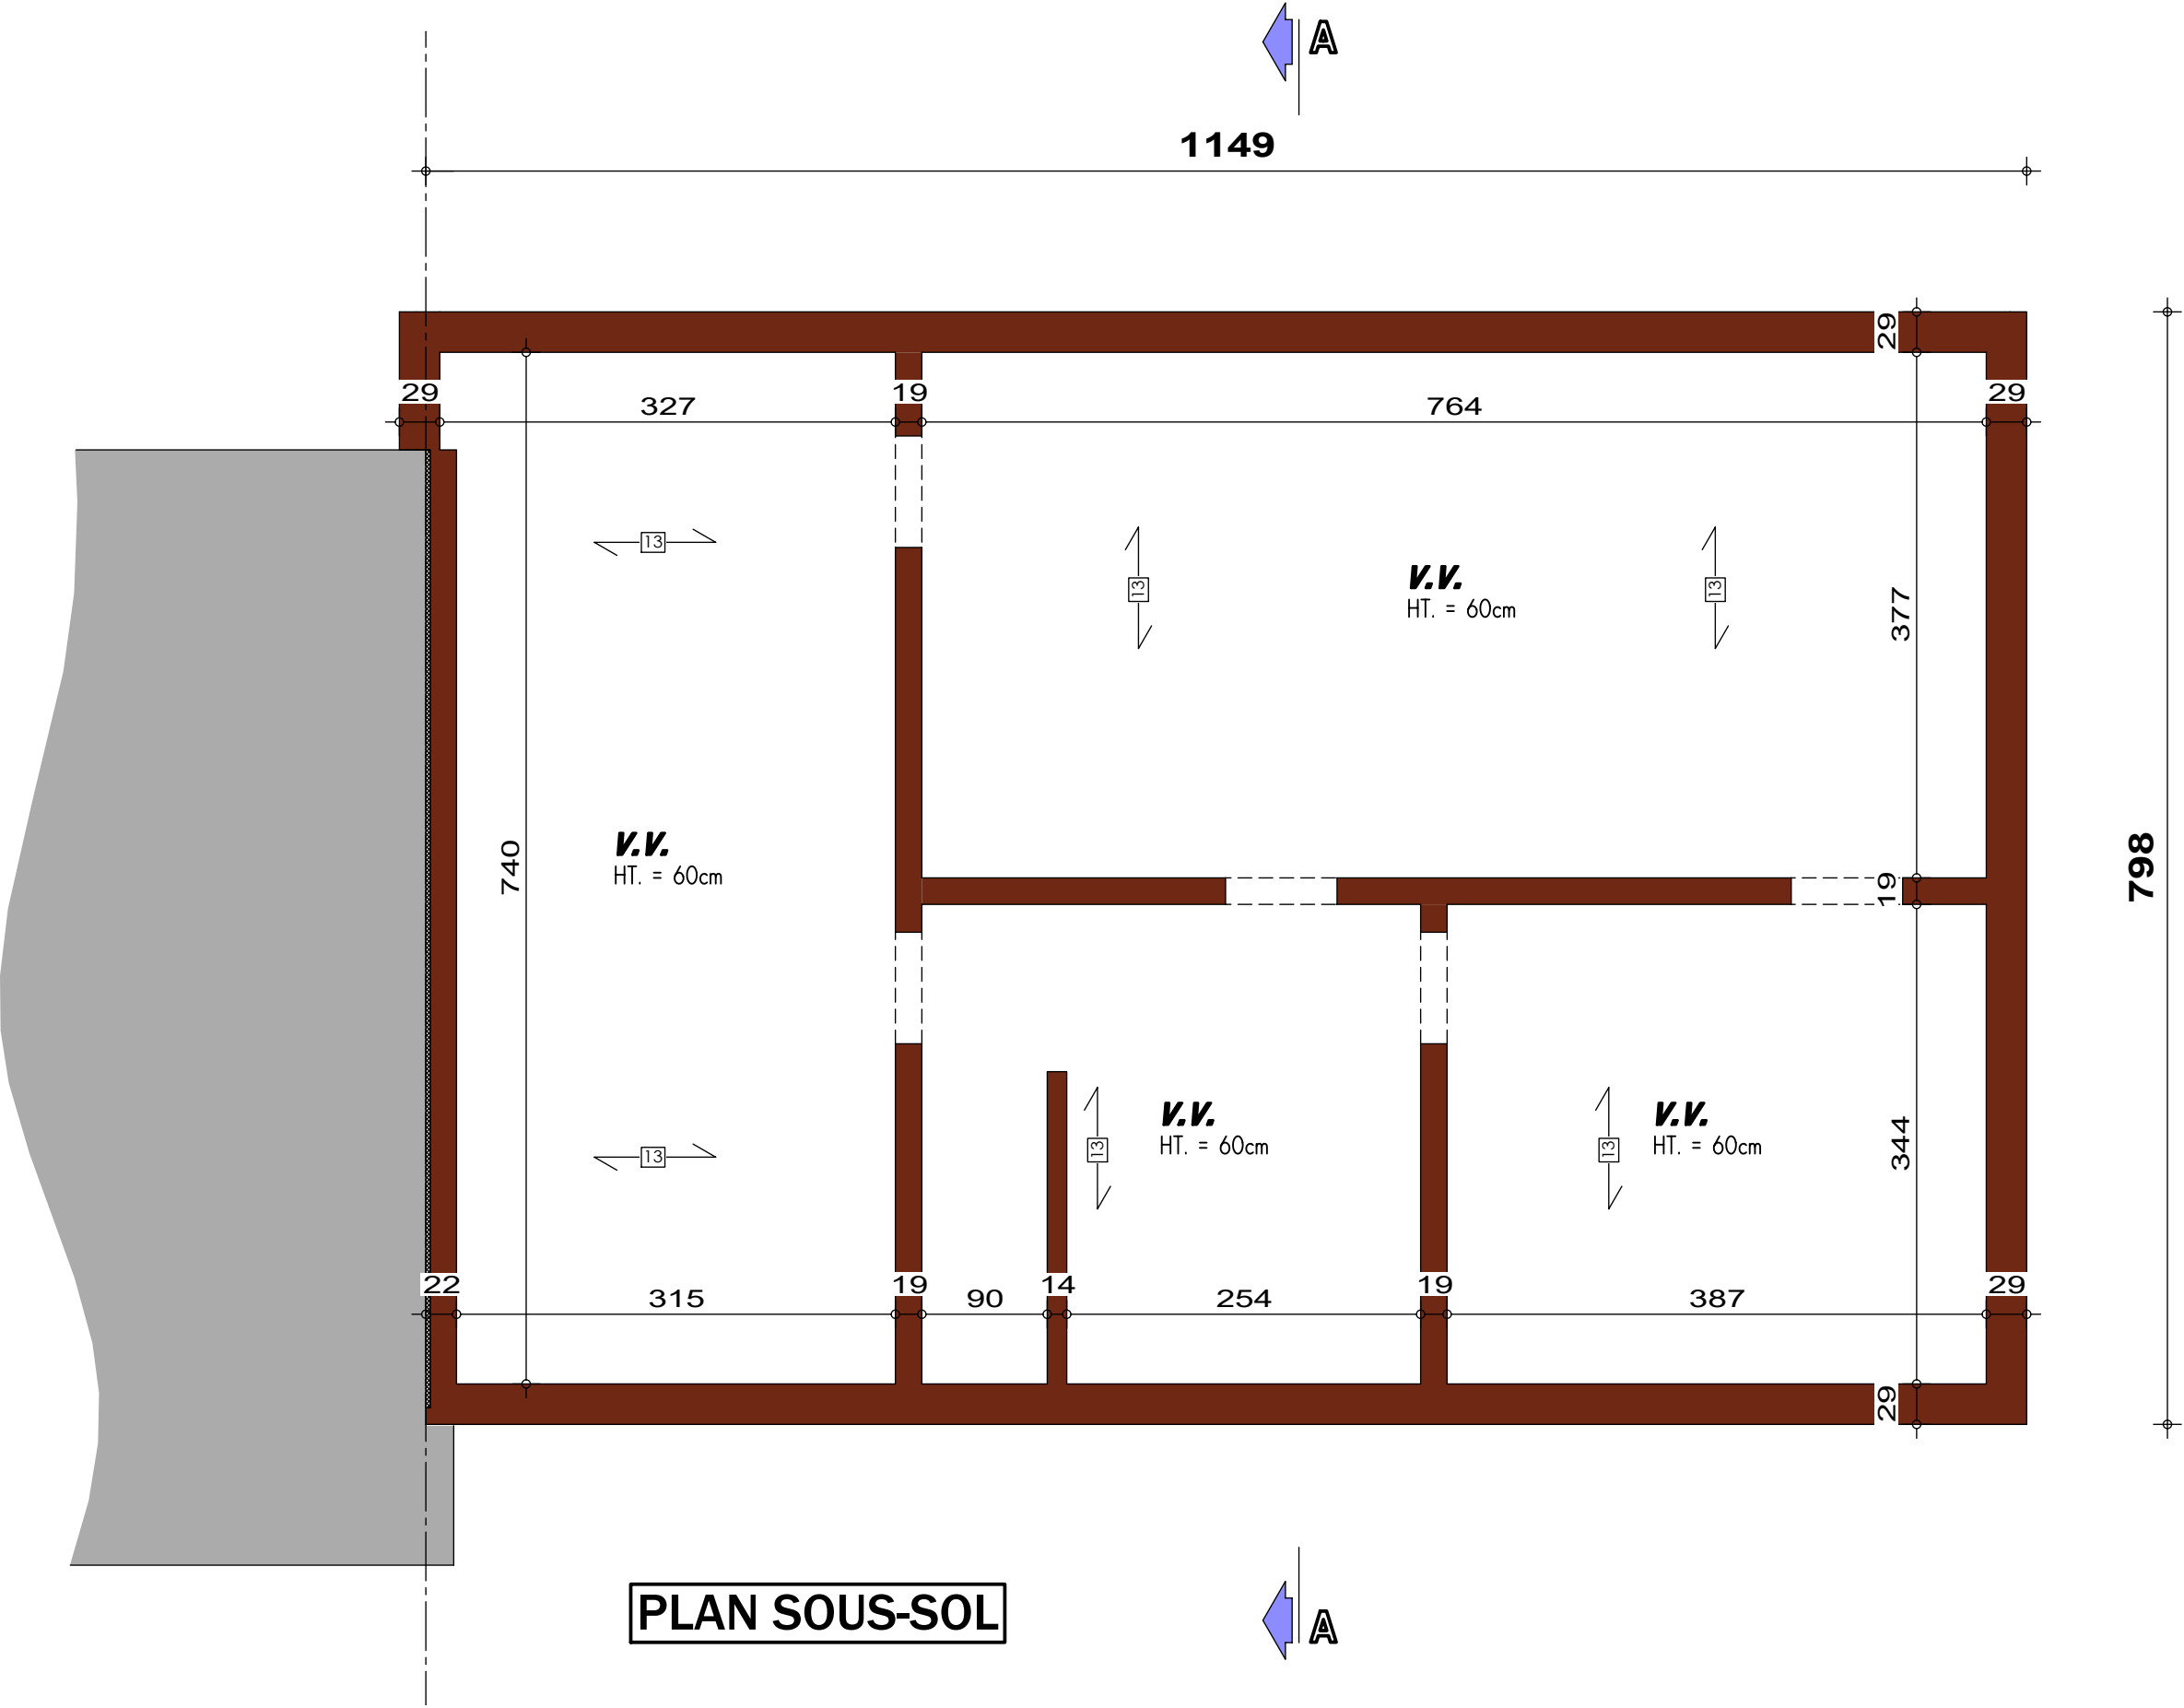

PLAN SOUS-SOL



AVANT-PROJET de M. & Mme LJUBIC - MILOS

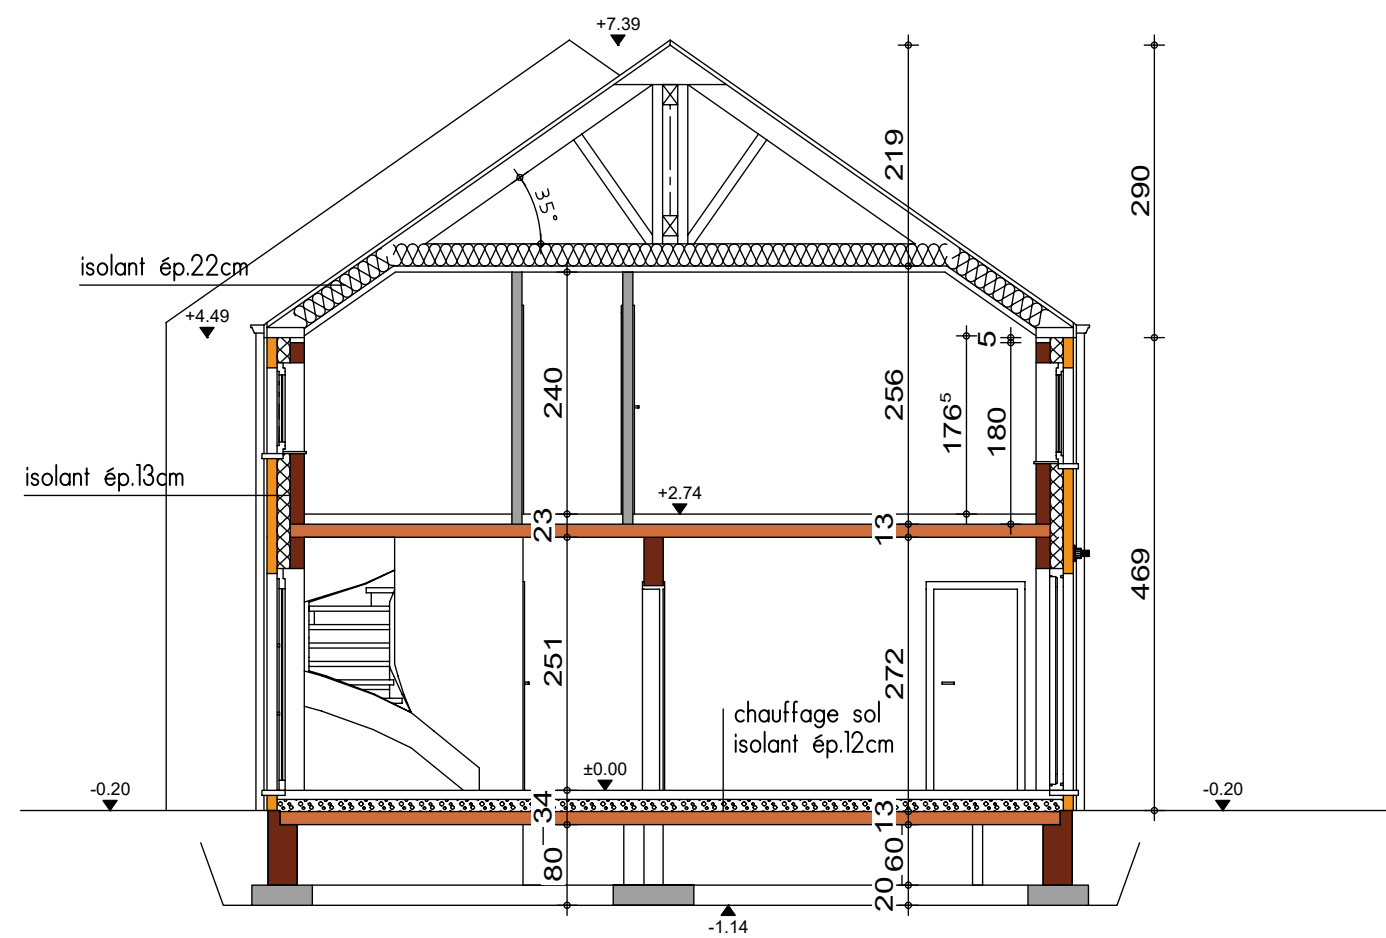

COUPE AA



AVANT-PROJET de M. & Mme LJUBIC - MILOS

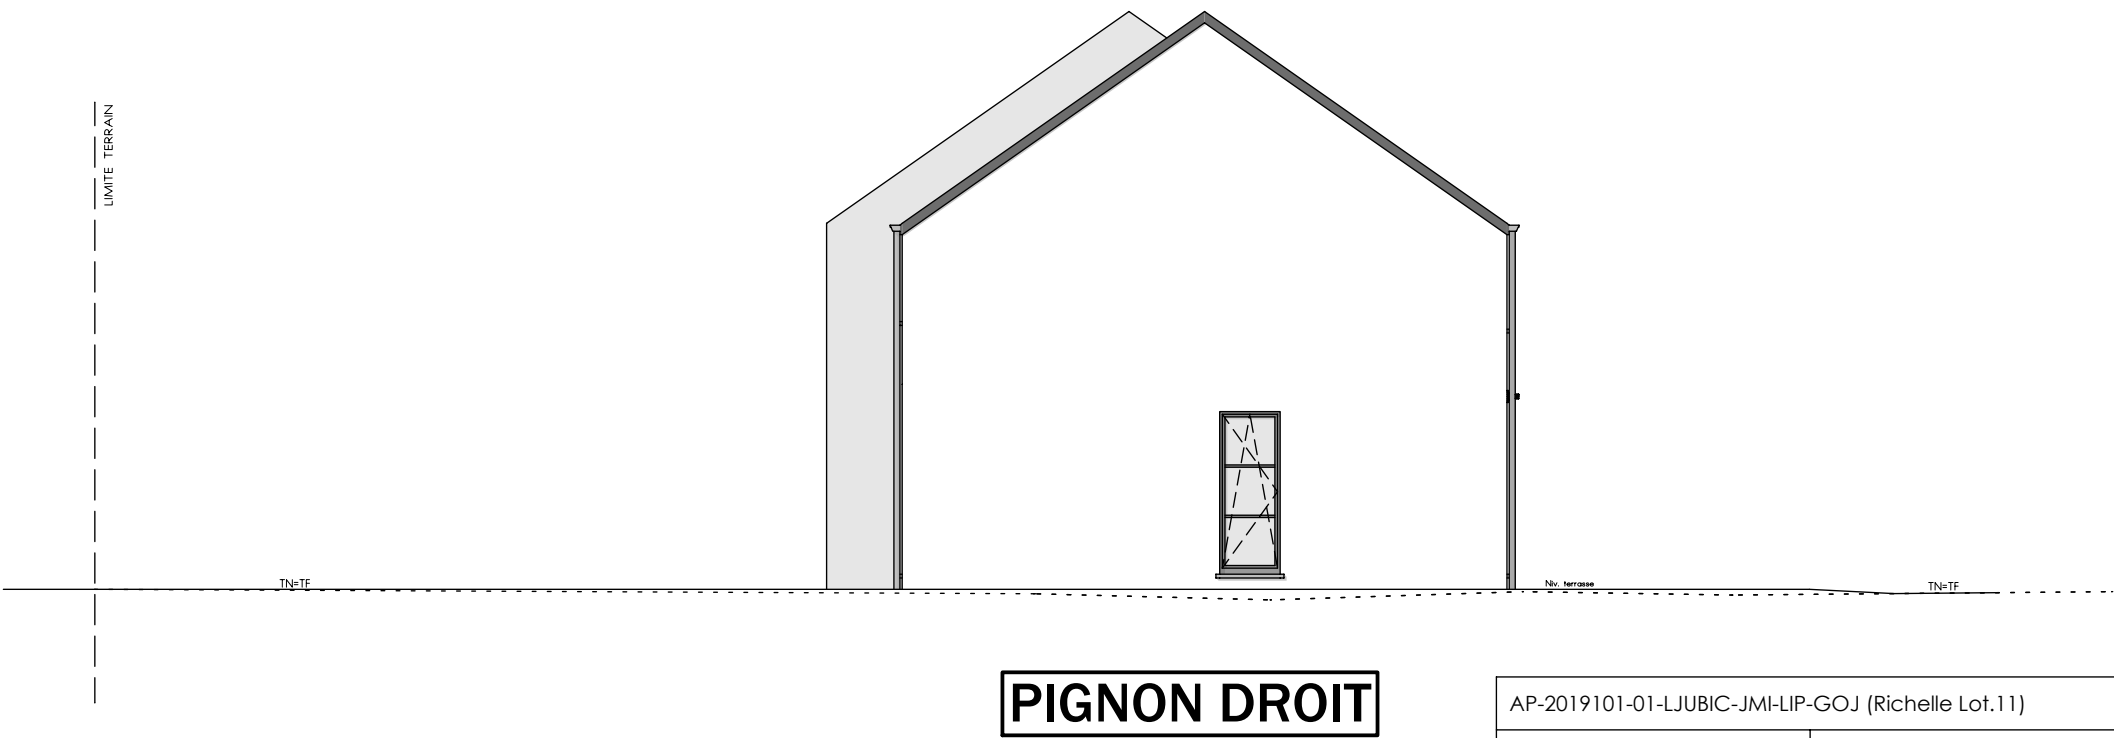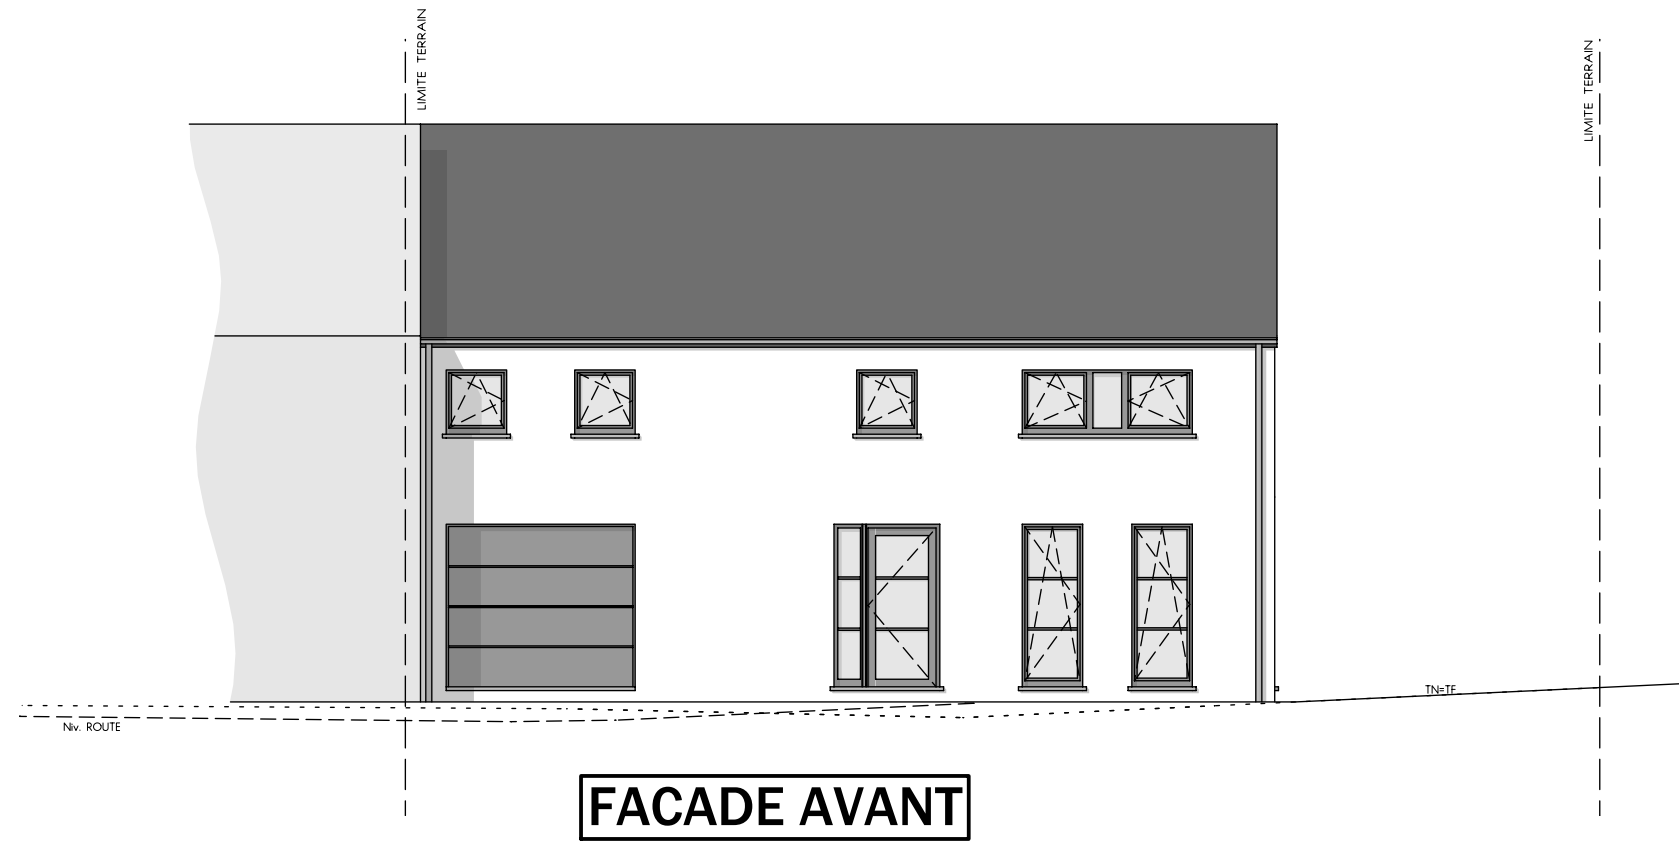

AVANT-PROJET de M. & Mme LJUBIC - MILOS

