






498

500

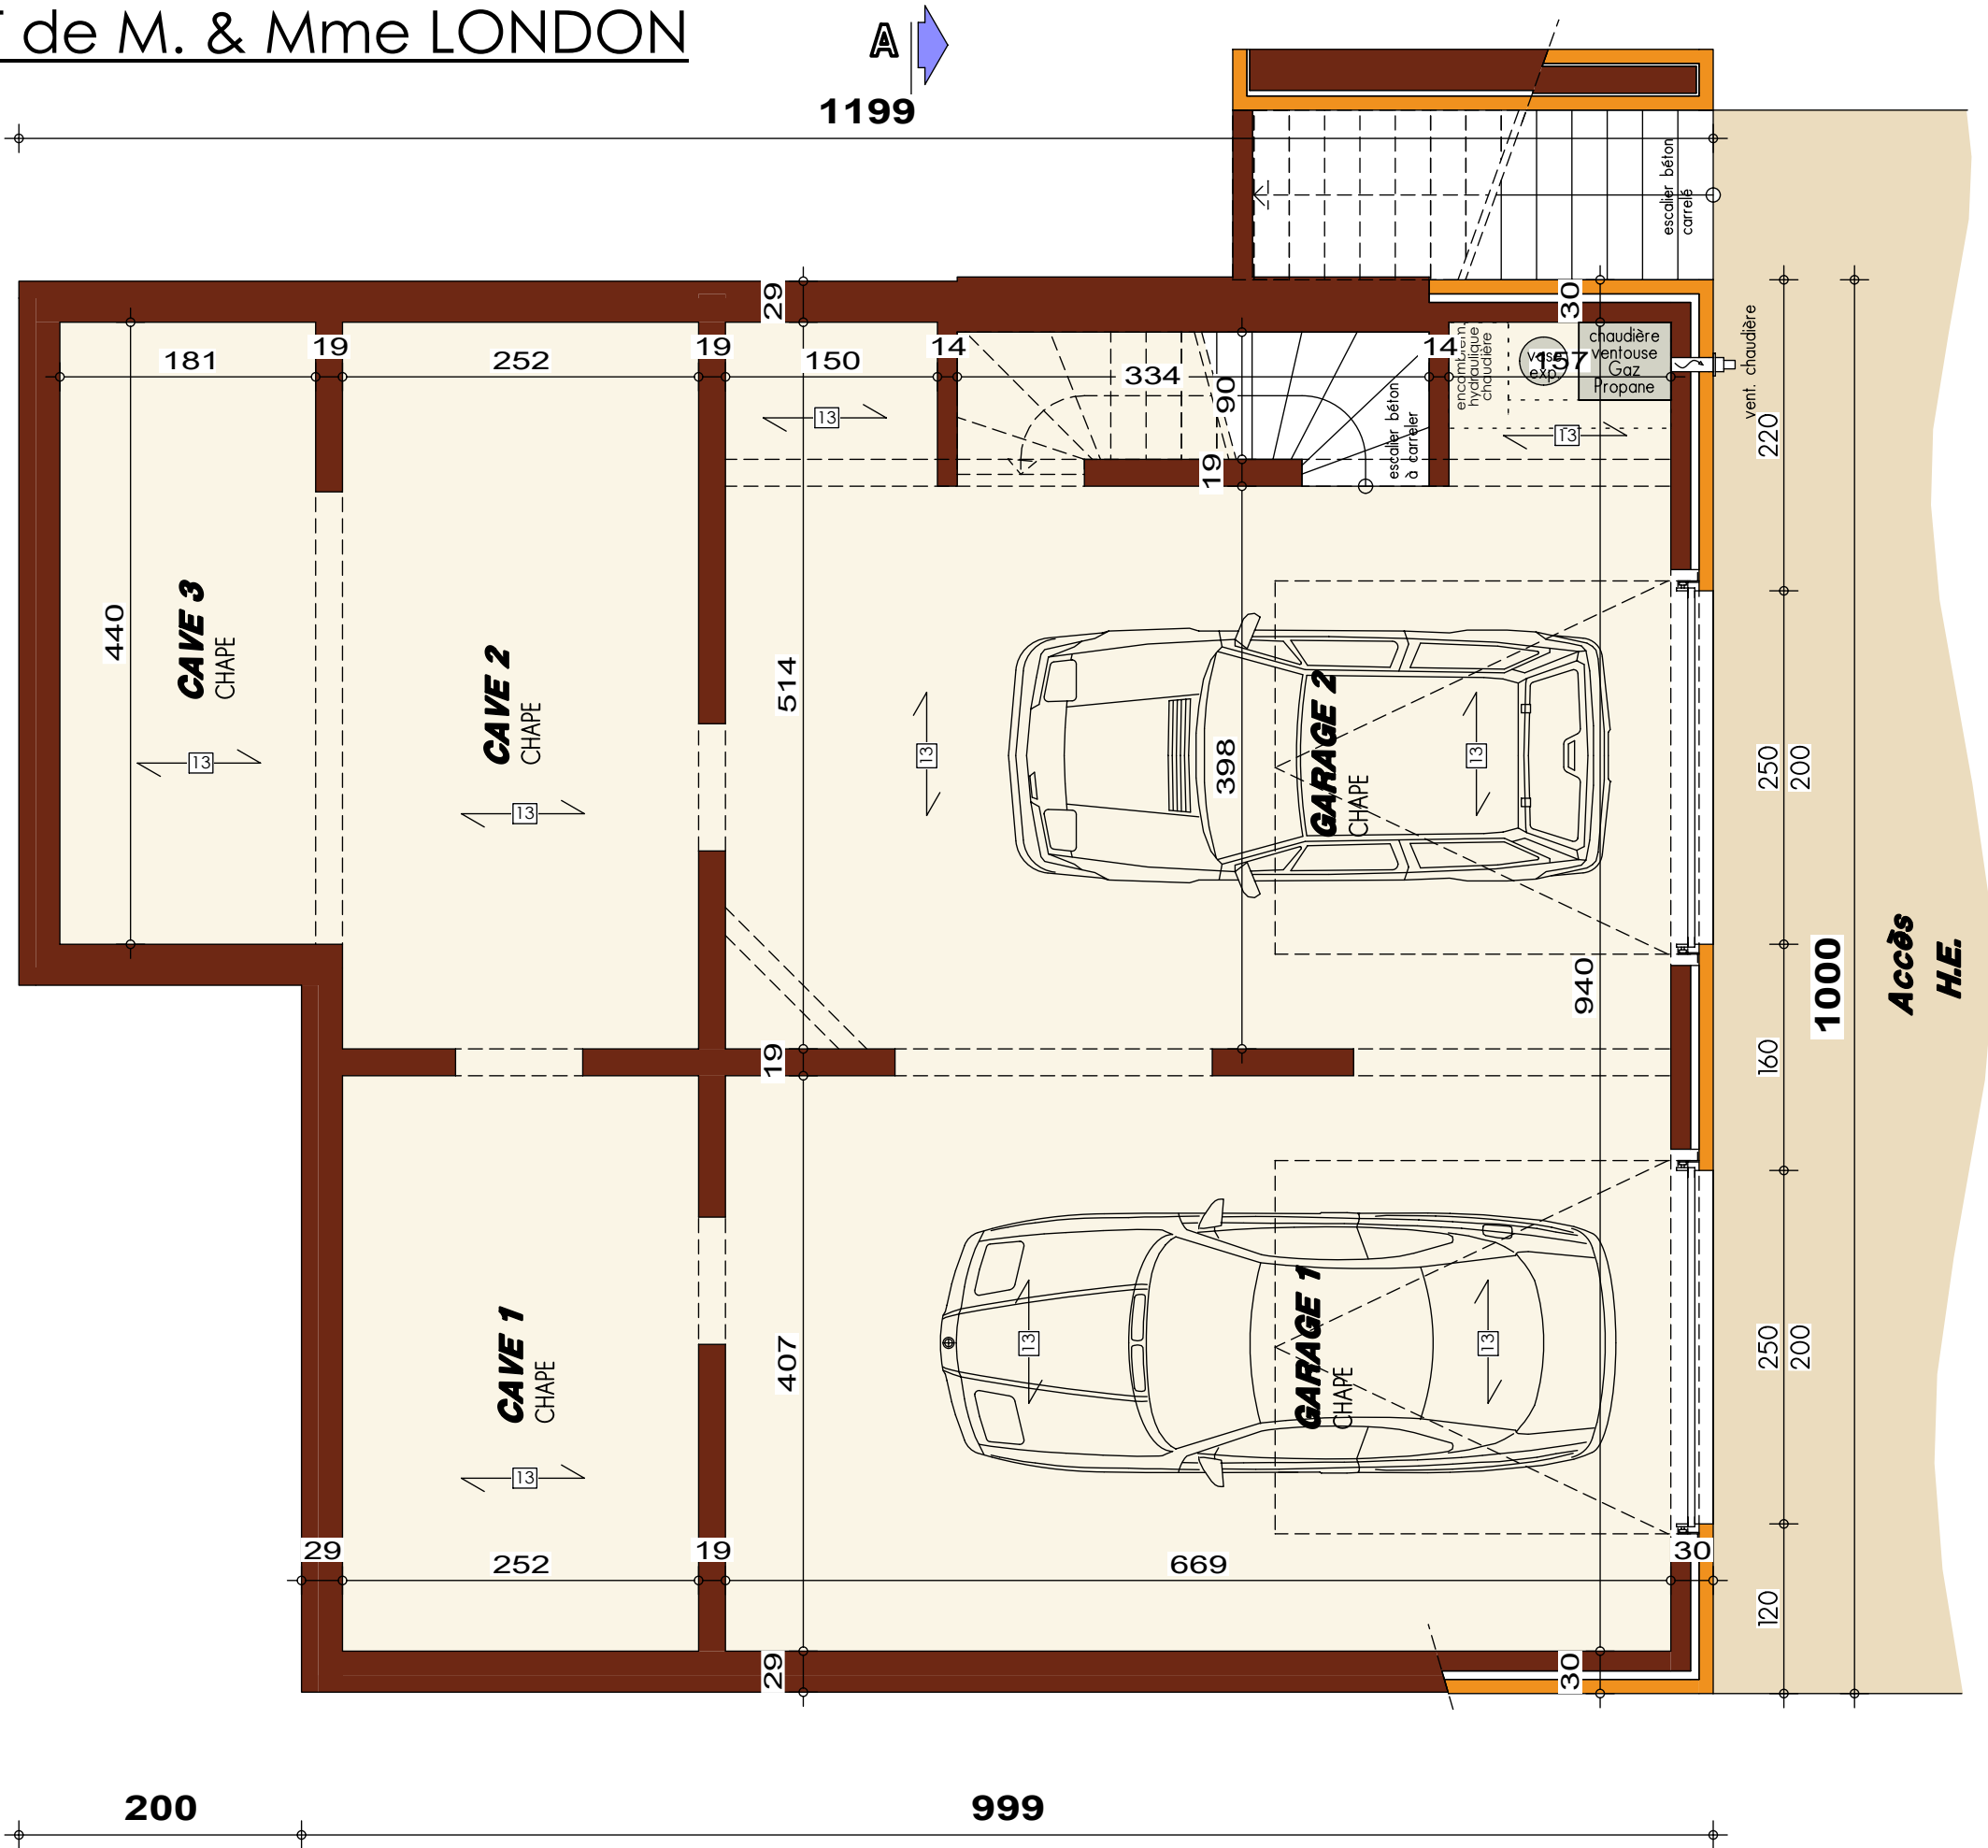

A

A

1199


999

200

PLAN SOUS-SOL


AP-2019102-01-LONDON-LEMA-LIP-GOJ			
Date :	21/11/2019	Echelle :	1/50

AVANT-PROJET de M. & Mme LONDON

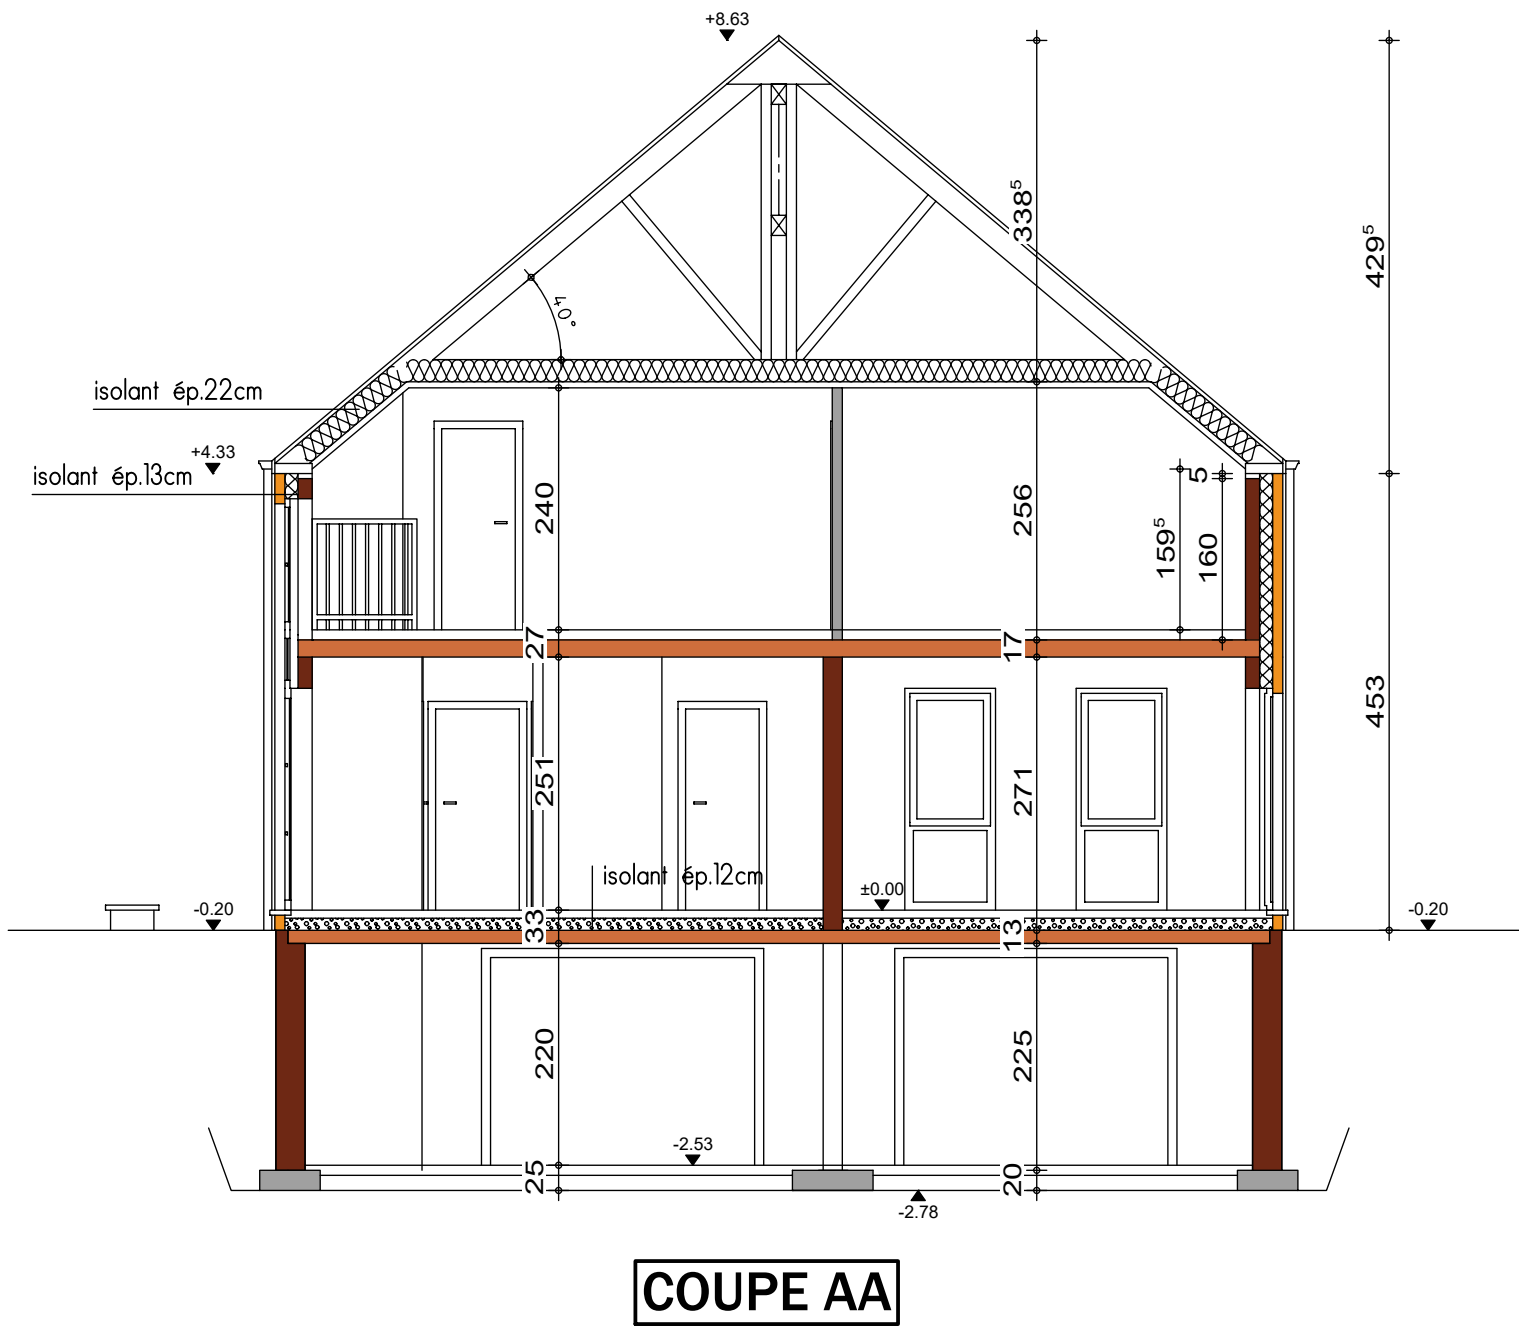




PIGNON A RUE

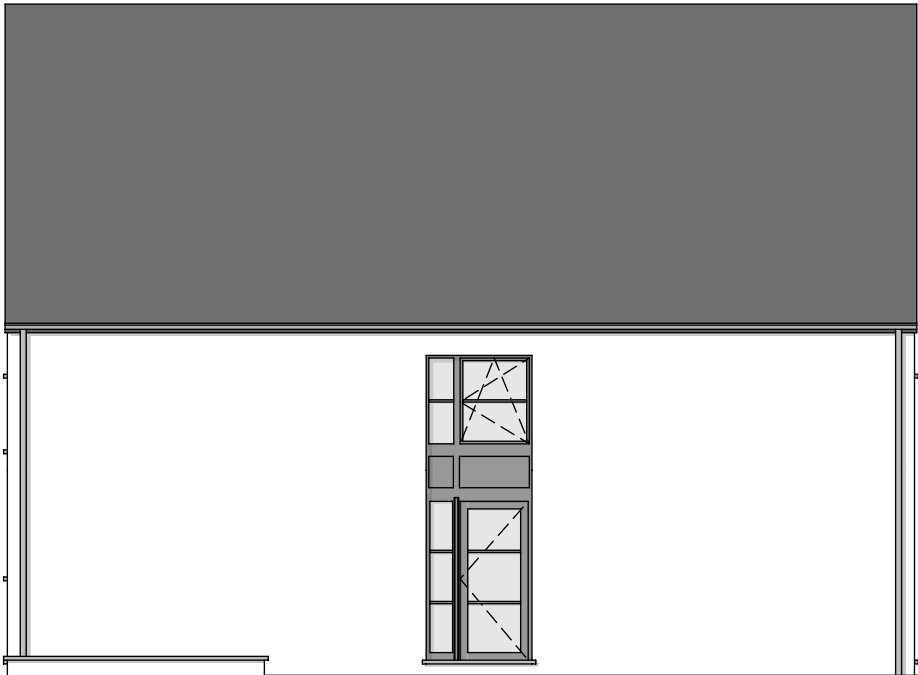

FACADE LATERALE DROITE



PIGNON ARRIERE

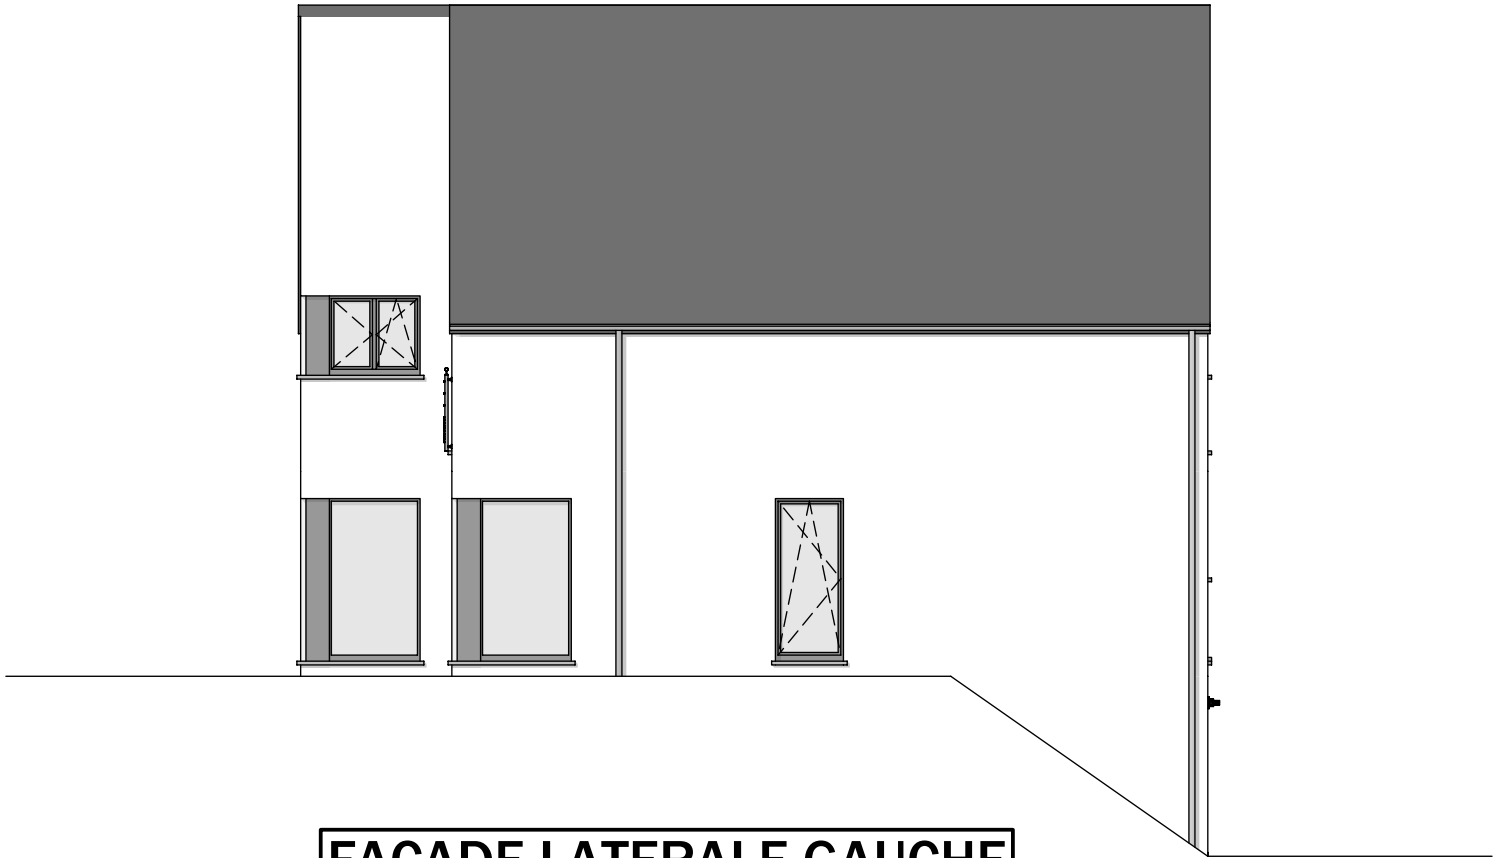

FACADE LATERALE GAUCHE