







AVANT-PROJET de M. & Mme LOPIANO

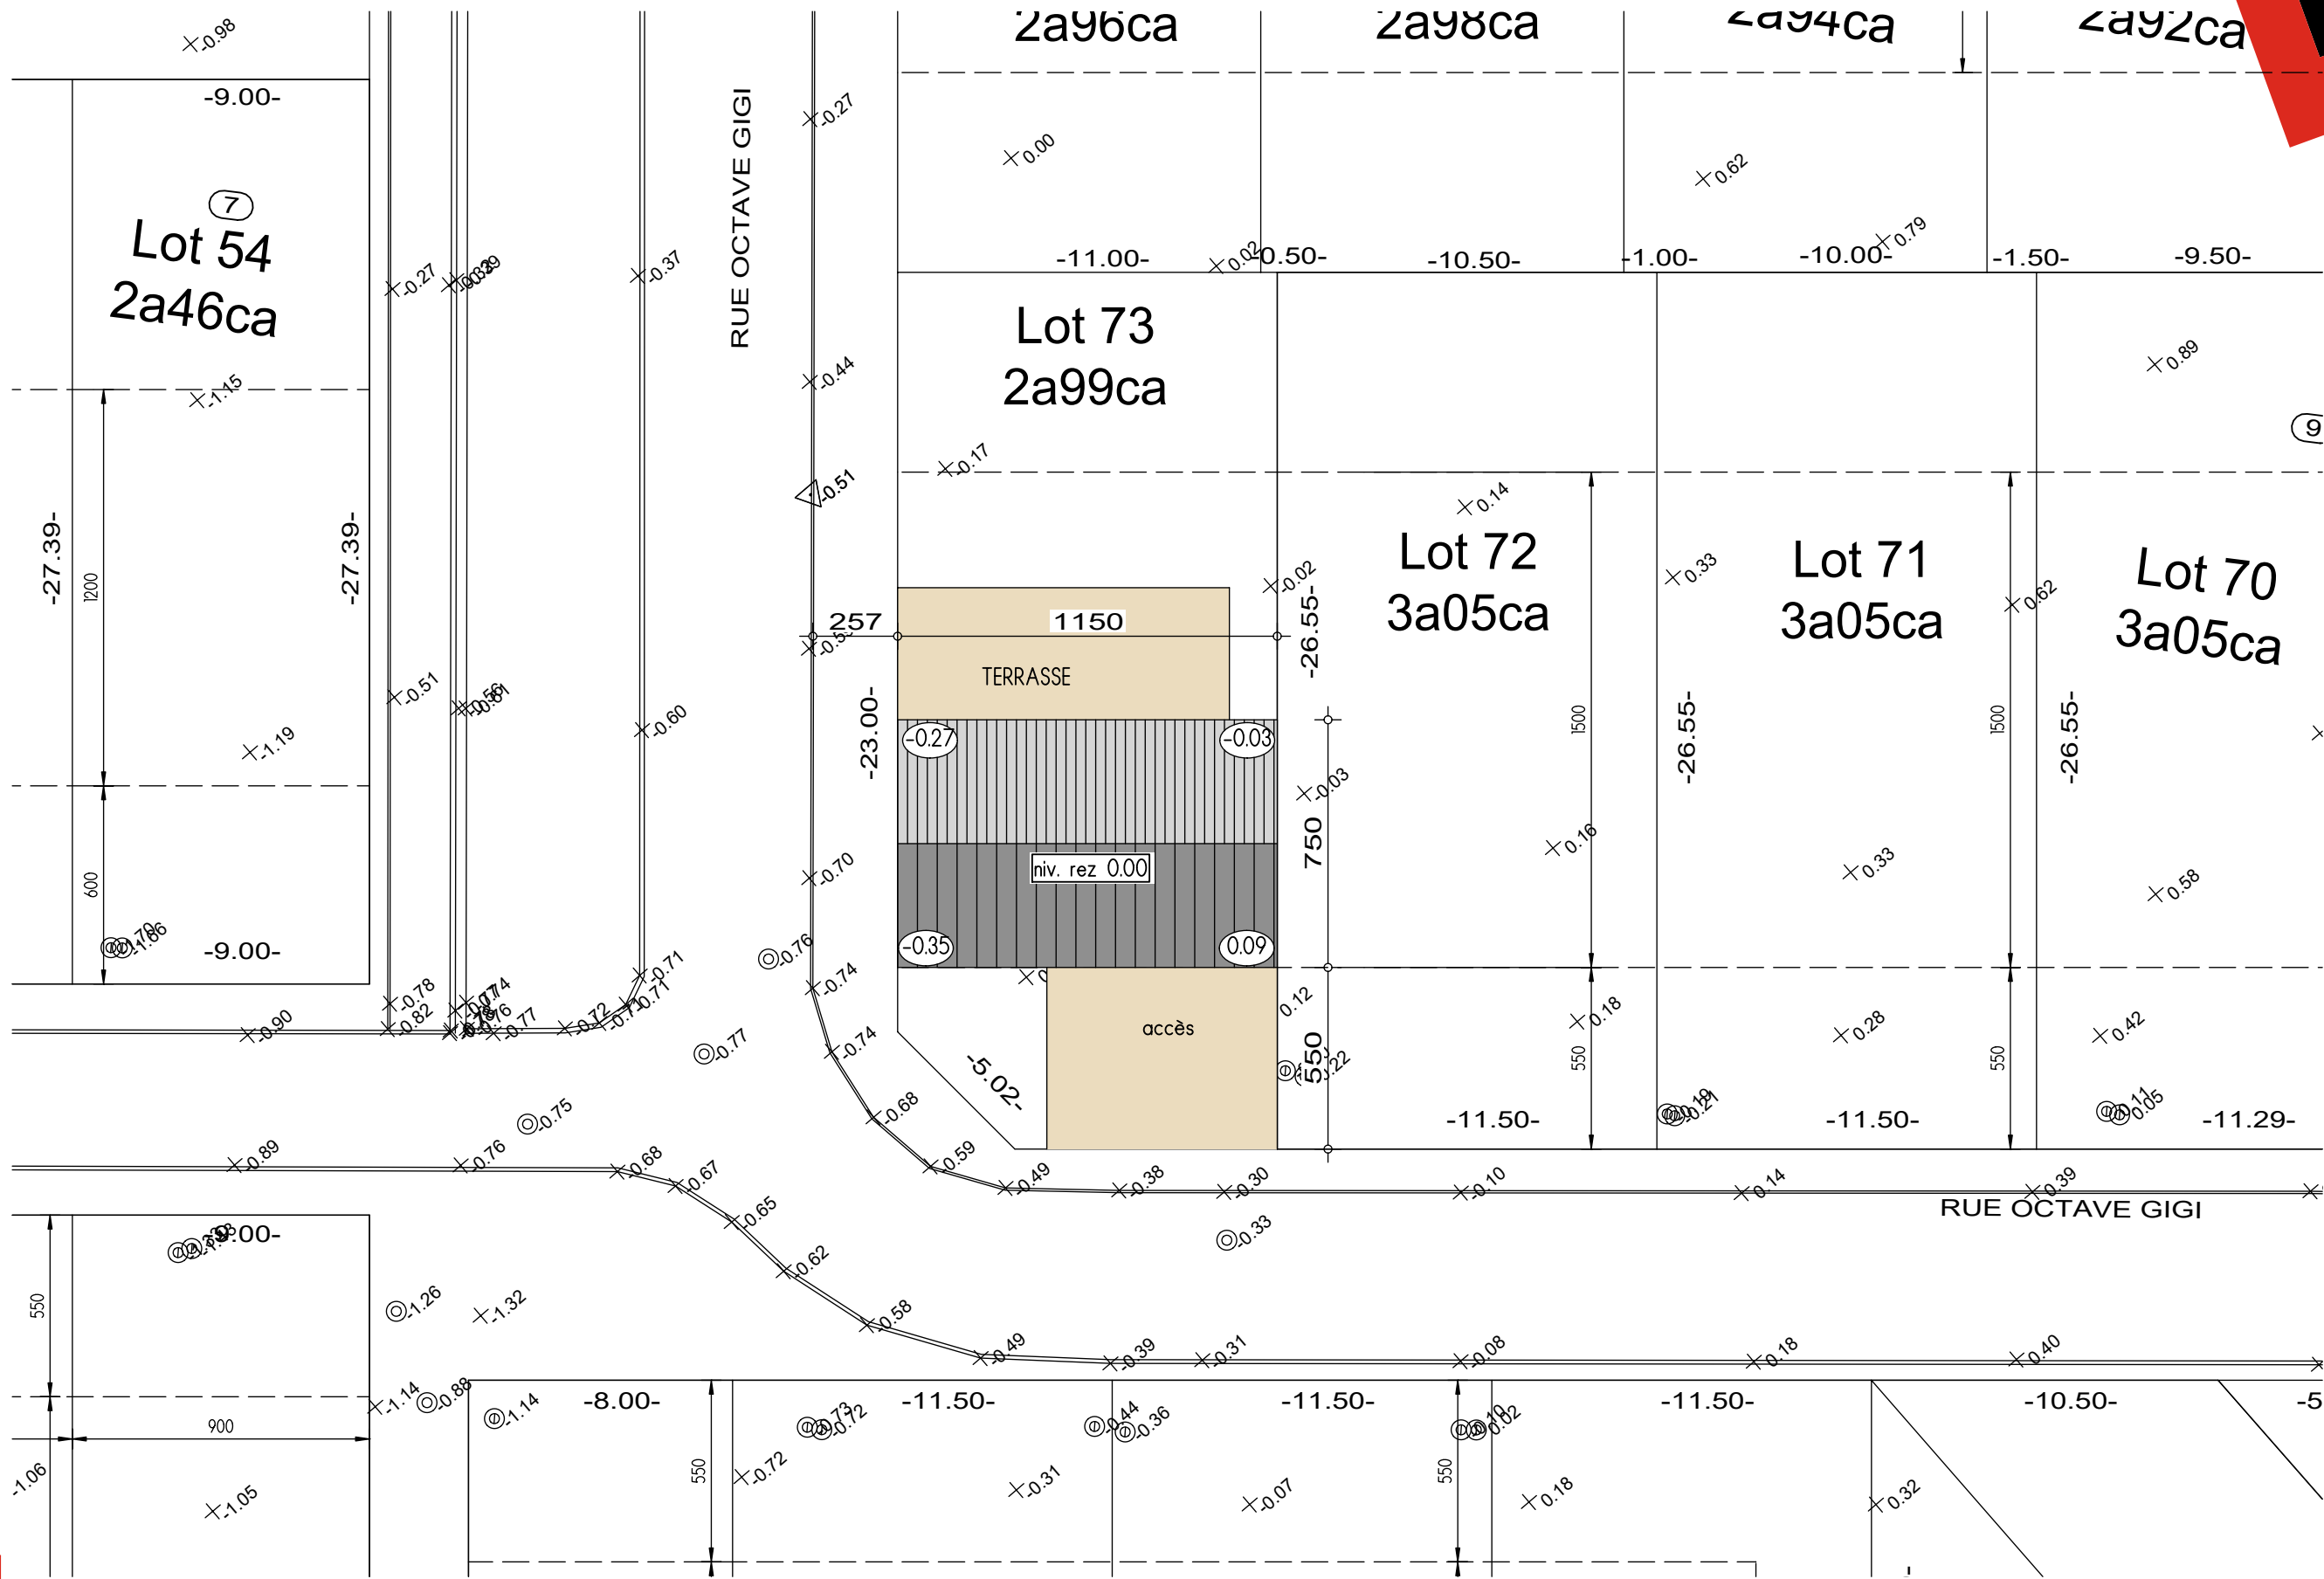

IMPLANTATION




AP-2020-015-02-LOPIANO-VLG-GOJ (Aubange Lot.73)			
Date :	07/02/2020	Echelle :	1/200

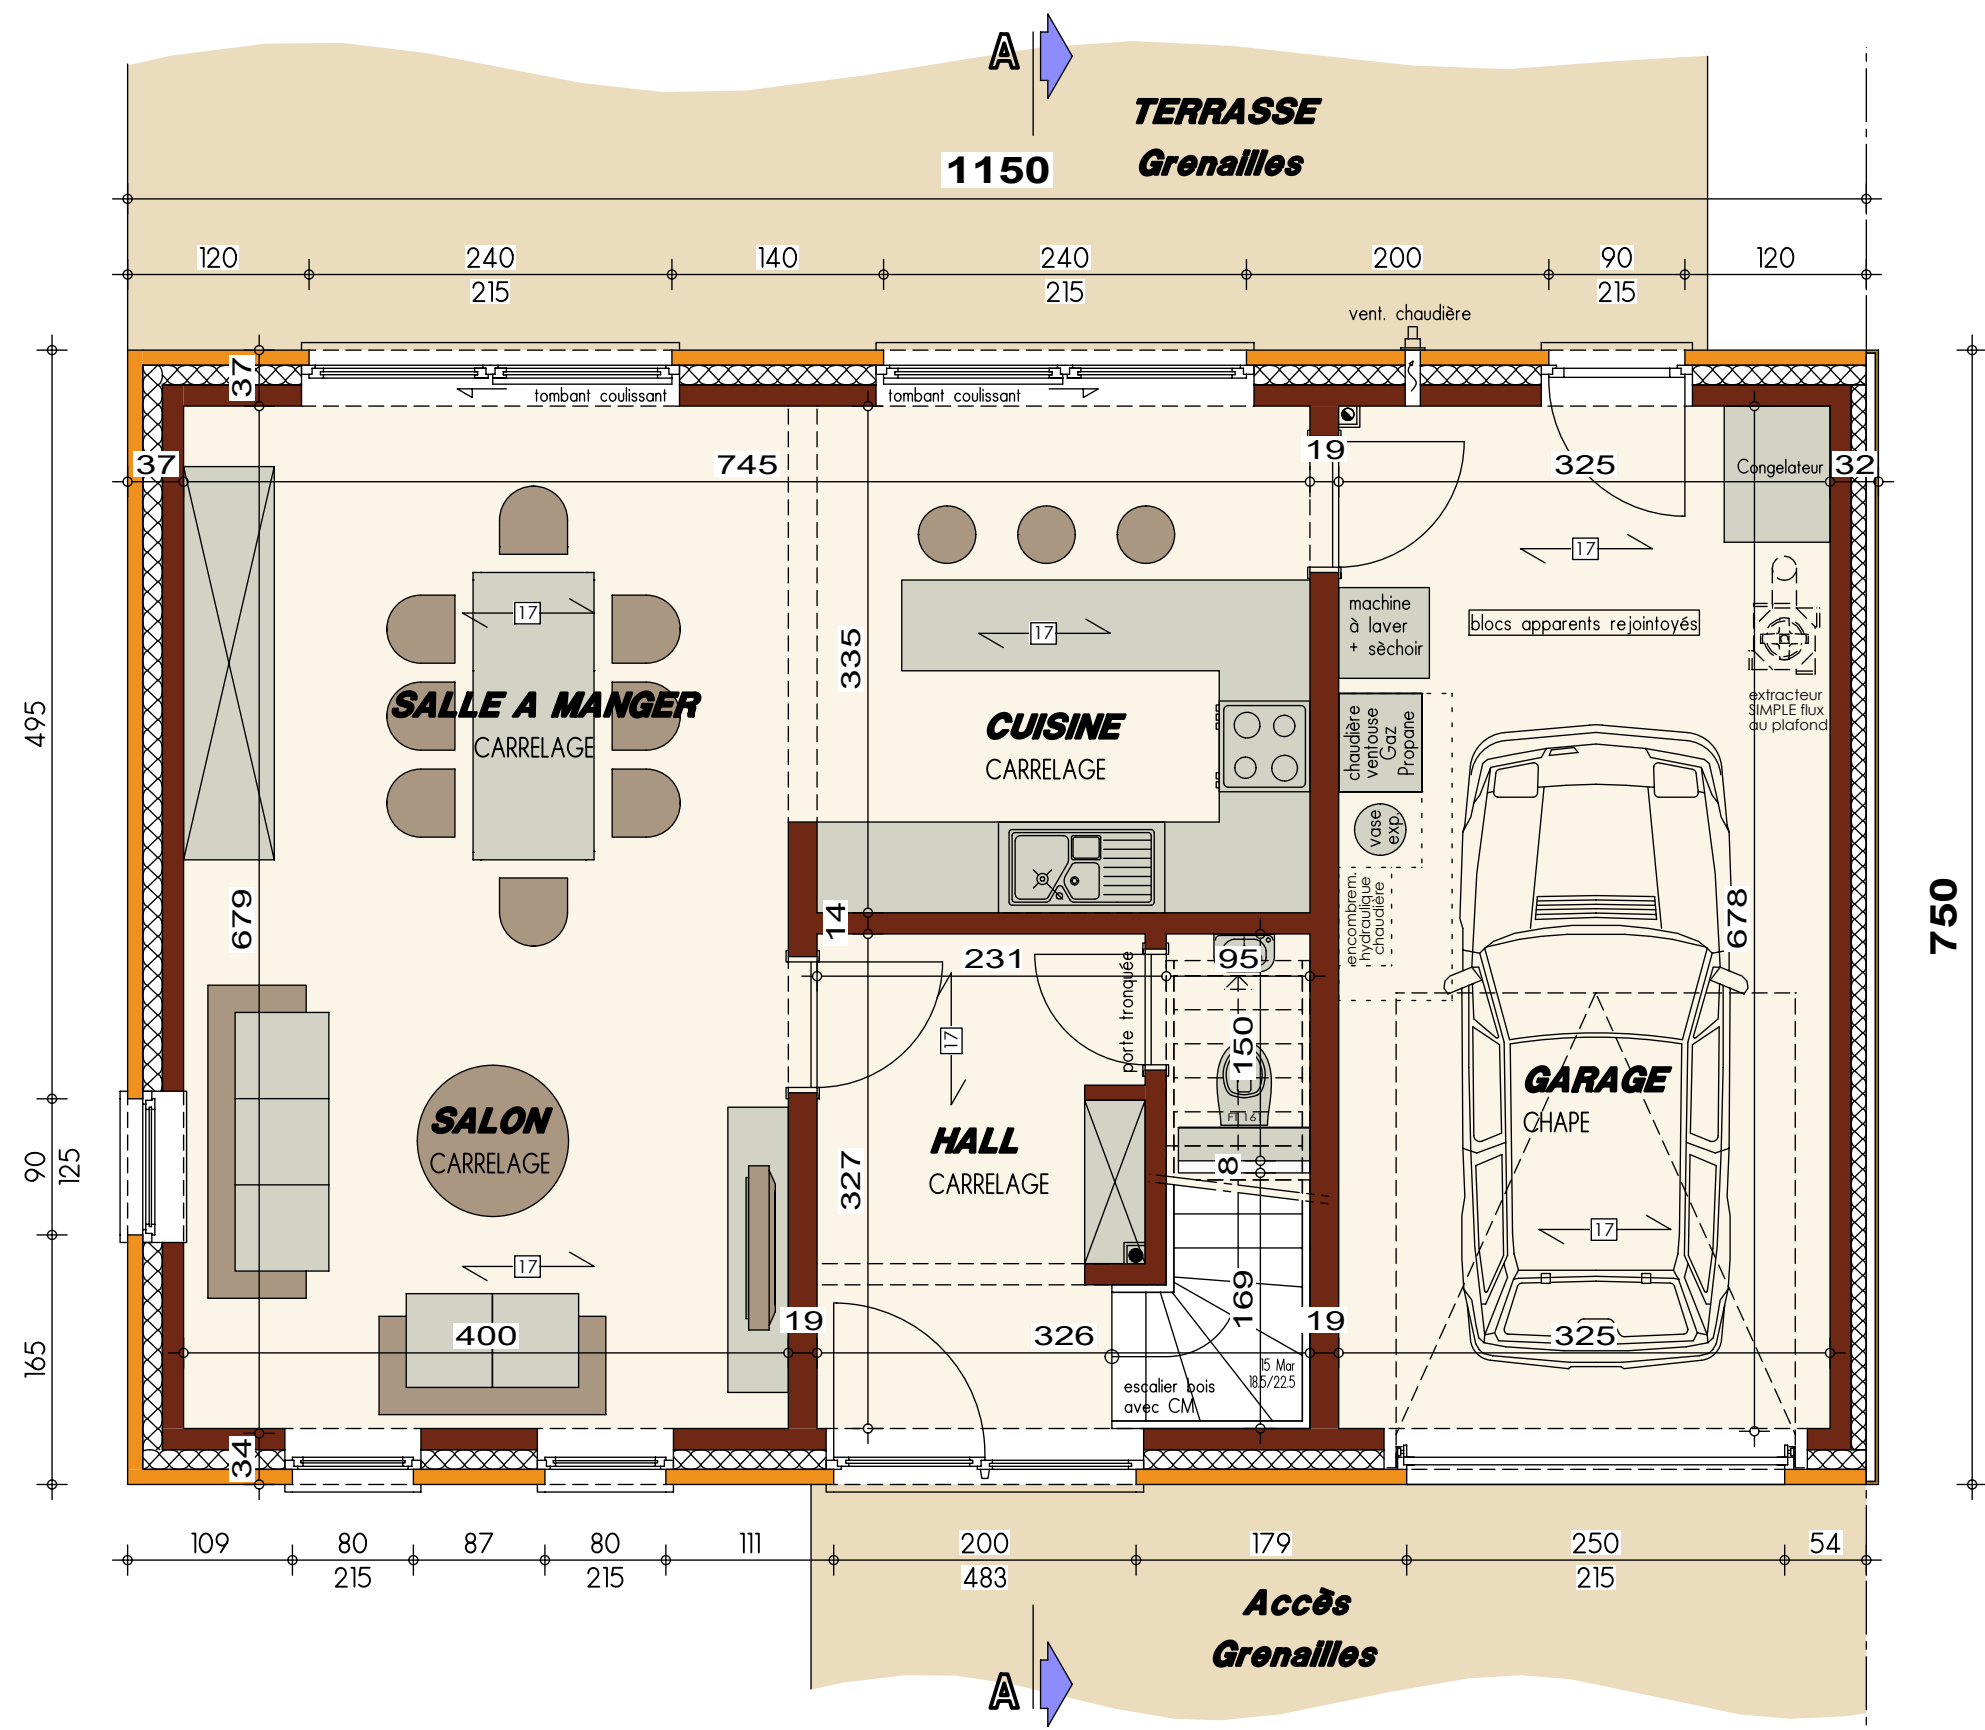


PLAN REZ-DE-CHAUSSEE




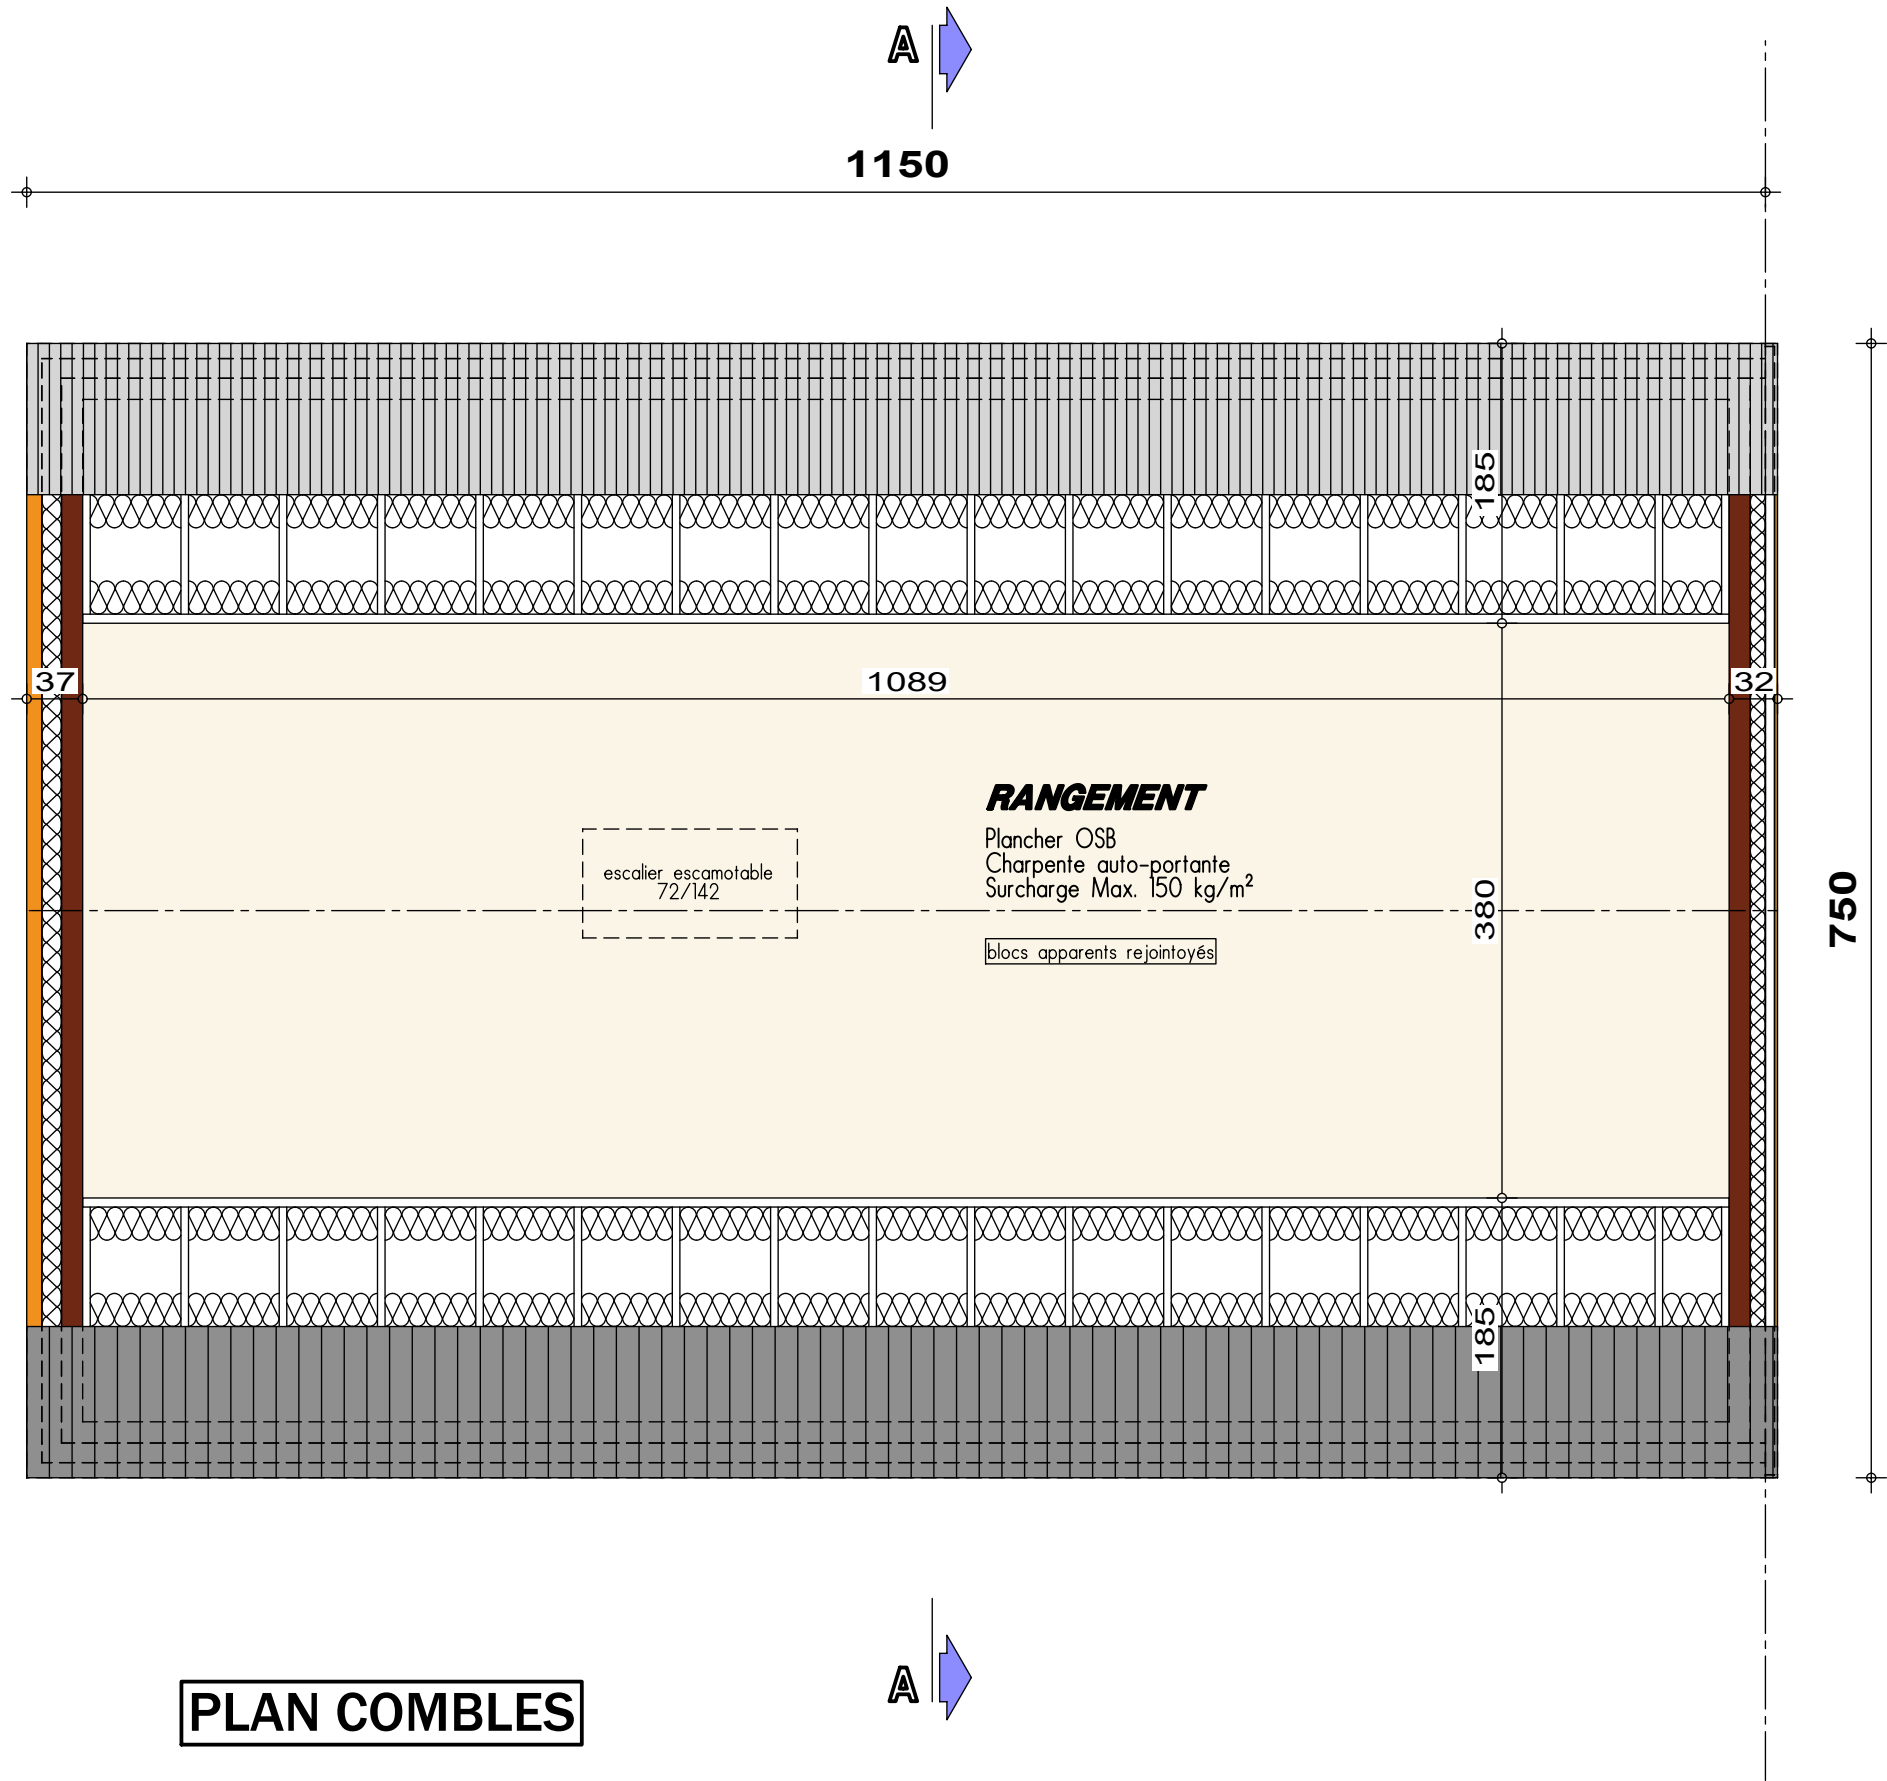

PLAN COMBLES

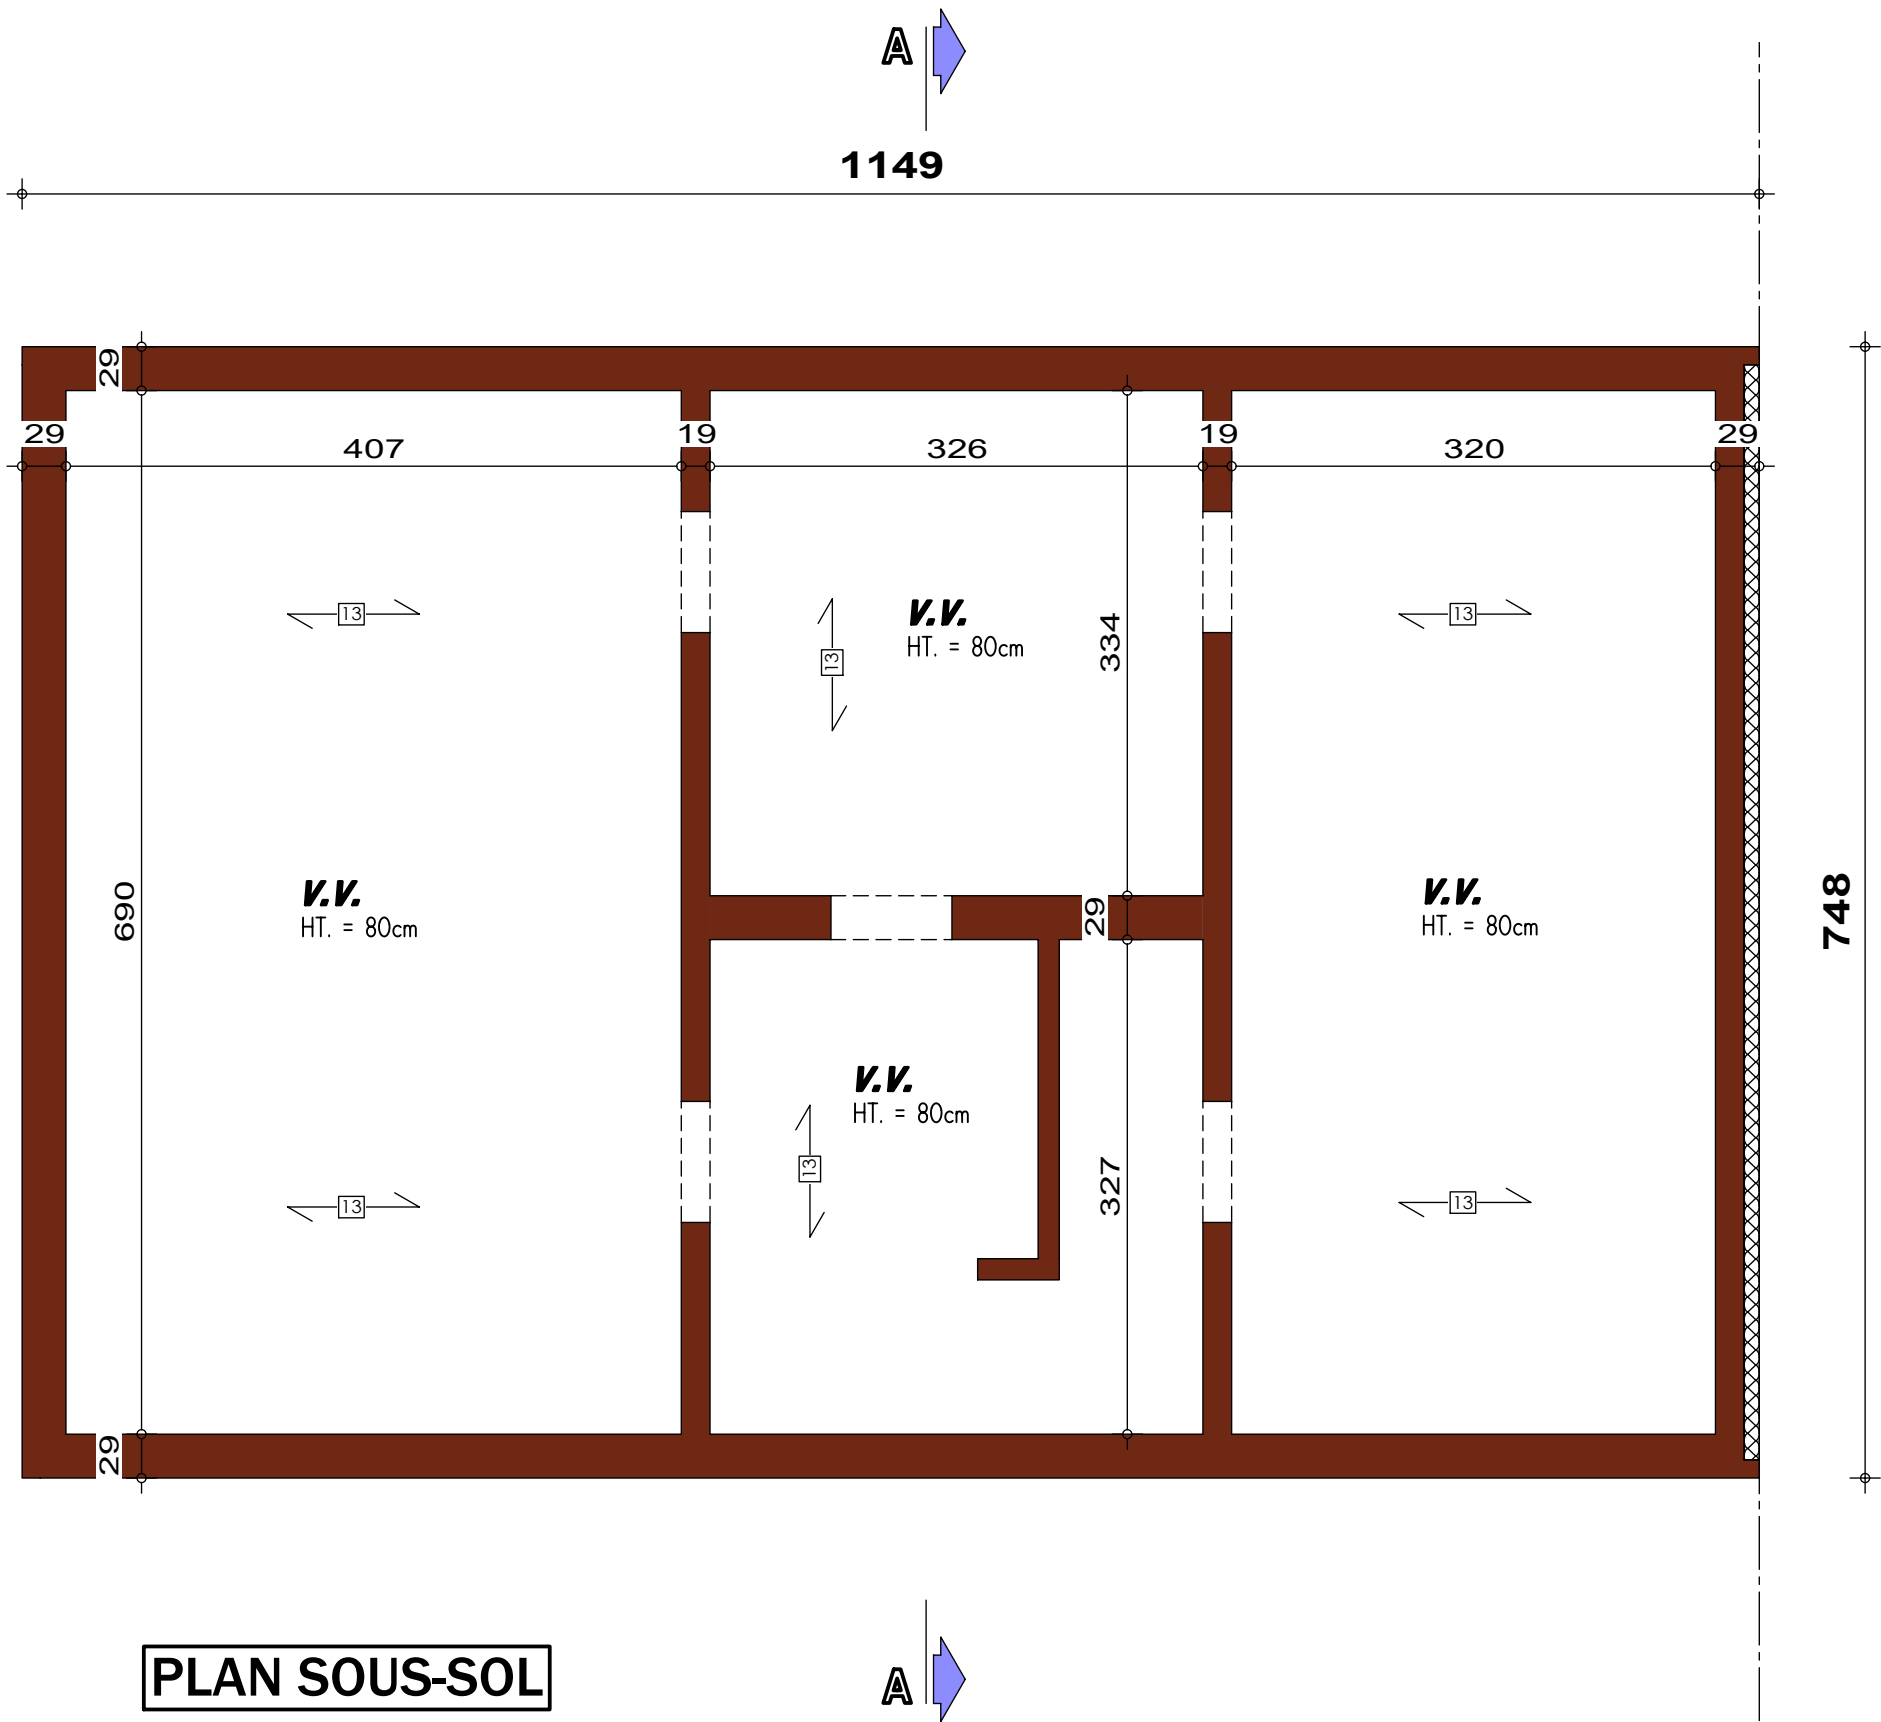


PLAN SOUS-SOL

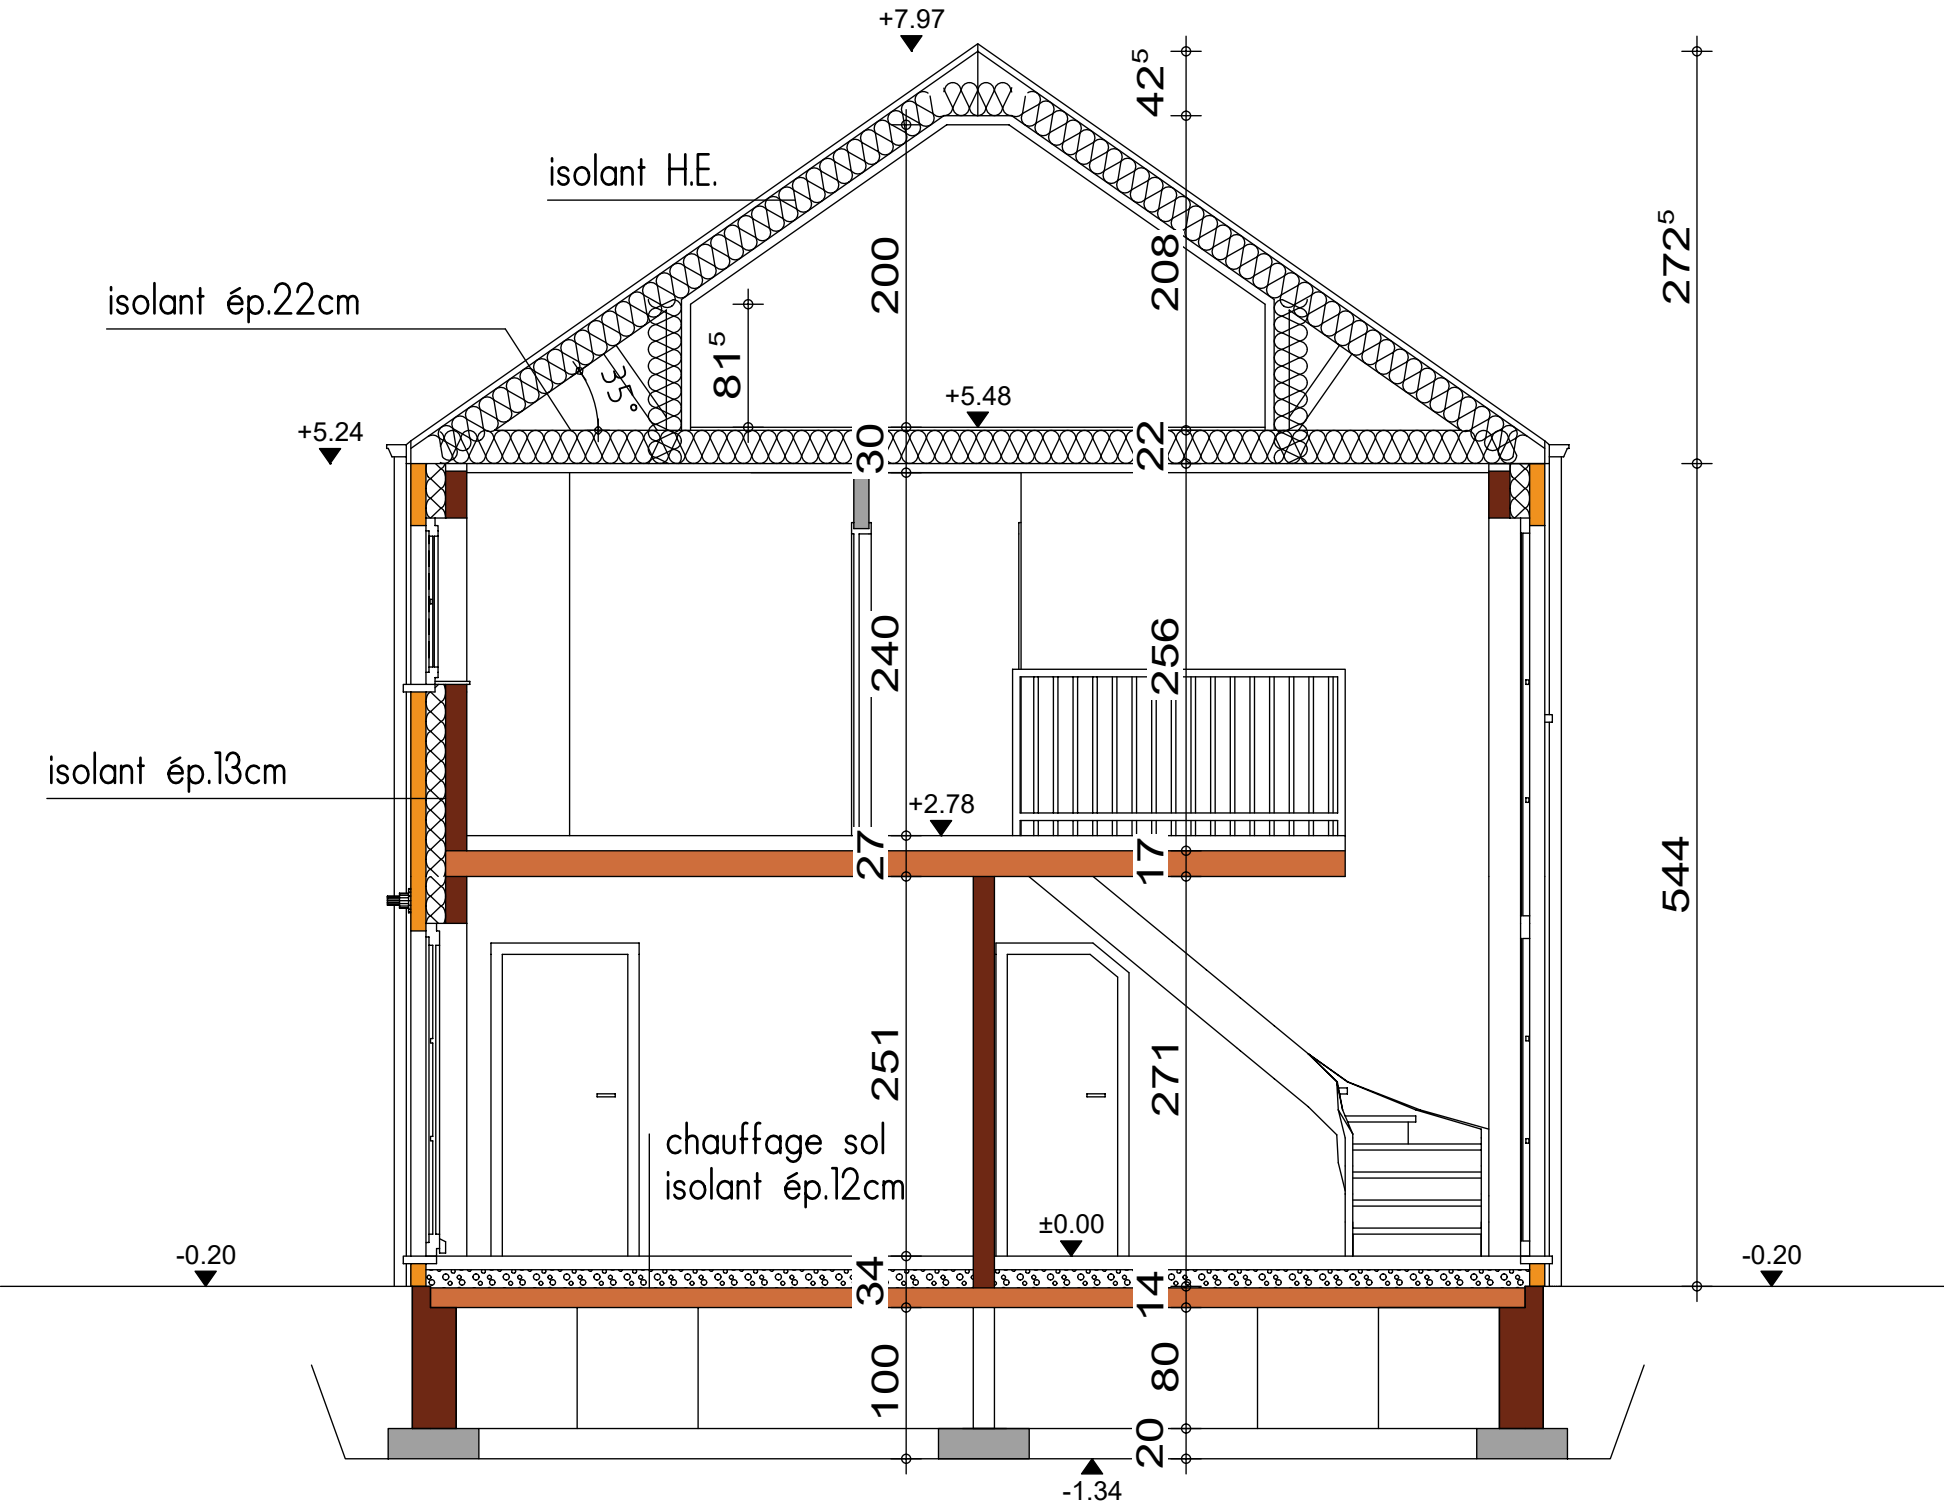


COUPE AA

AVANT-PROJET de M. & Mme LOPIANO

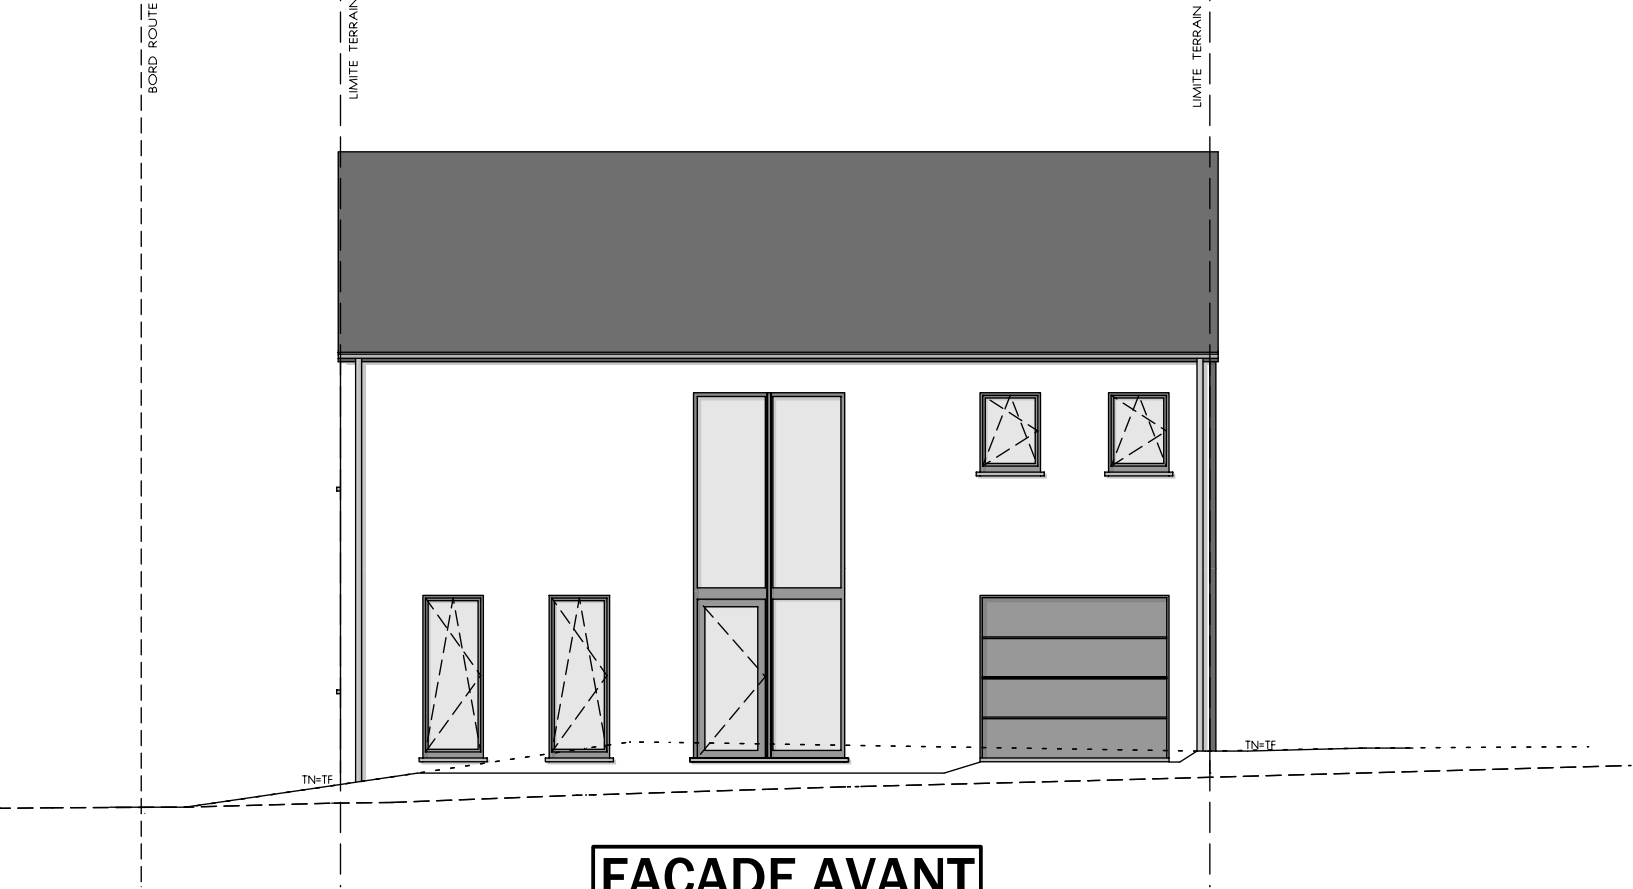

FACADE AVANT

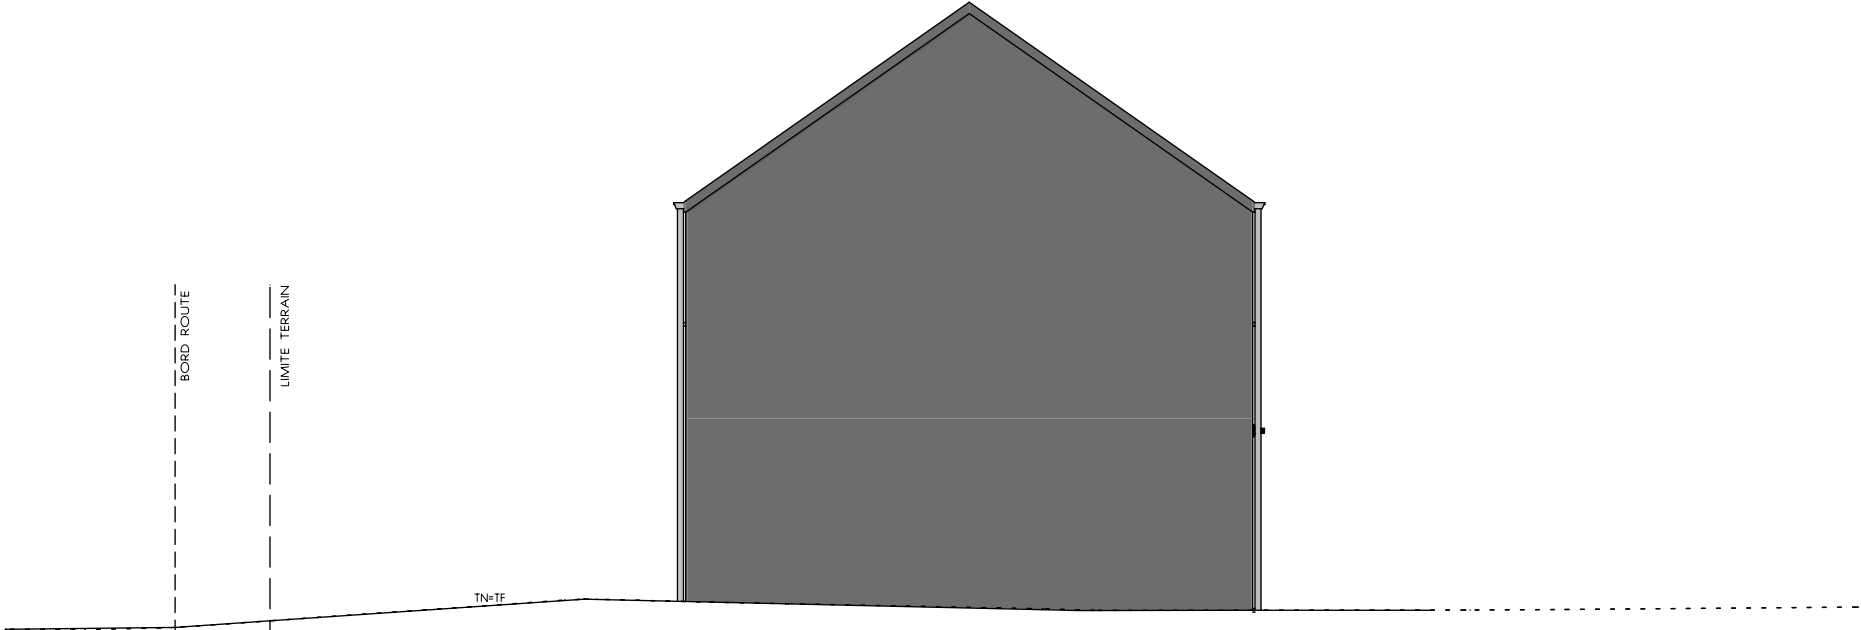


PIGNON DROIT




AP-2020-015-02-LOPIANO-VLG-GOJ (Aubange Lot.73)			
Date :	07/02/2020	Echelle :	1/100

AVANT-PROJET de M. & Mme LOPIANO

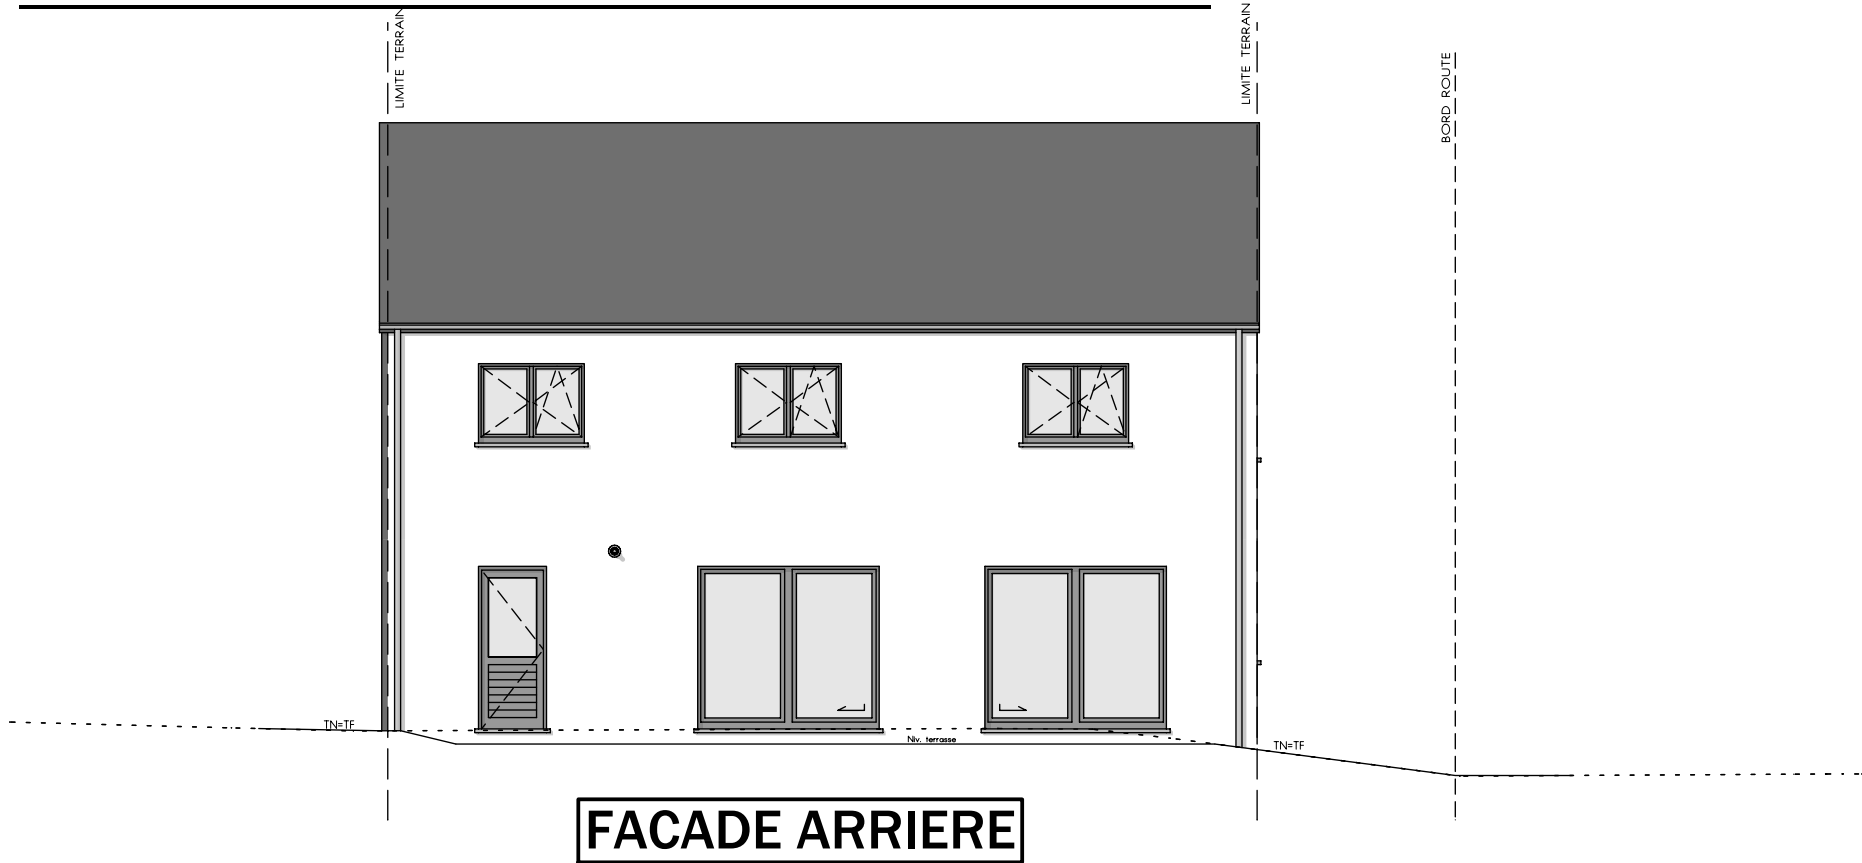

FACADE ARRIERE

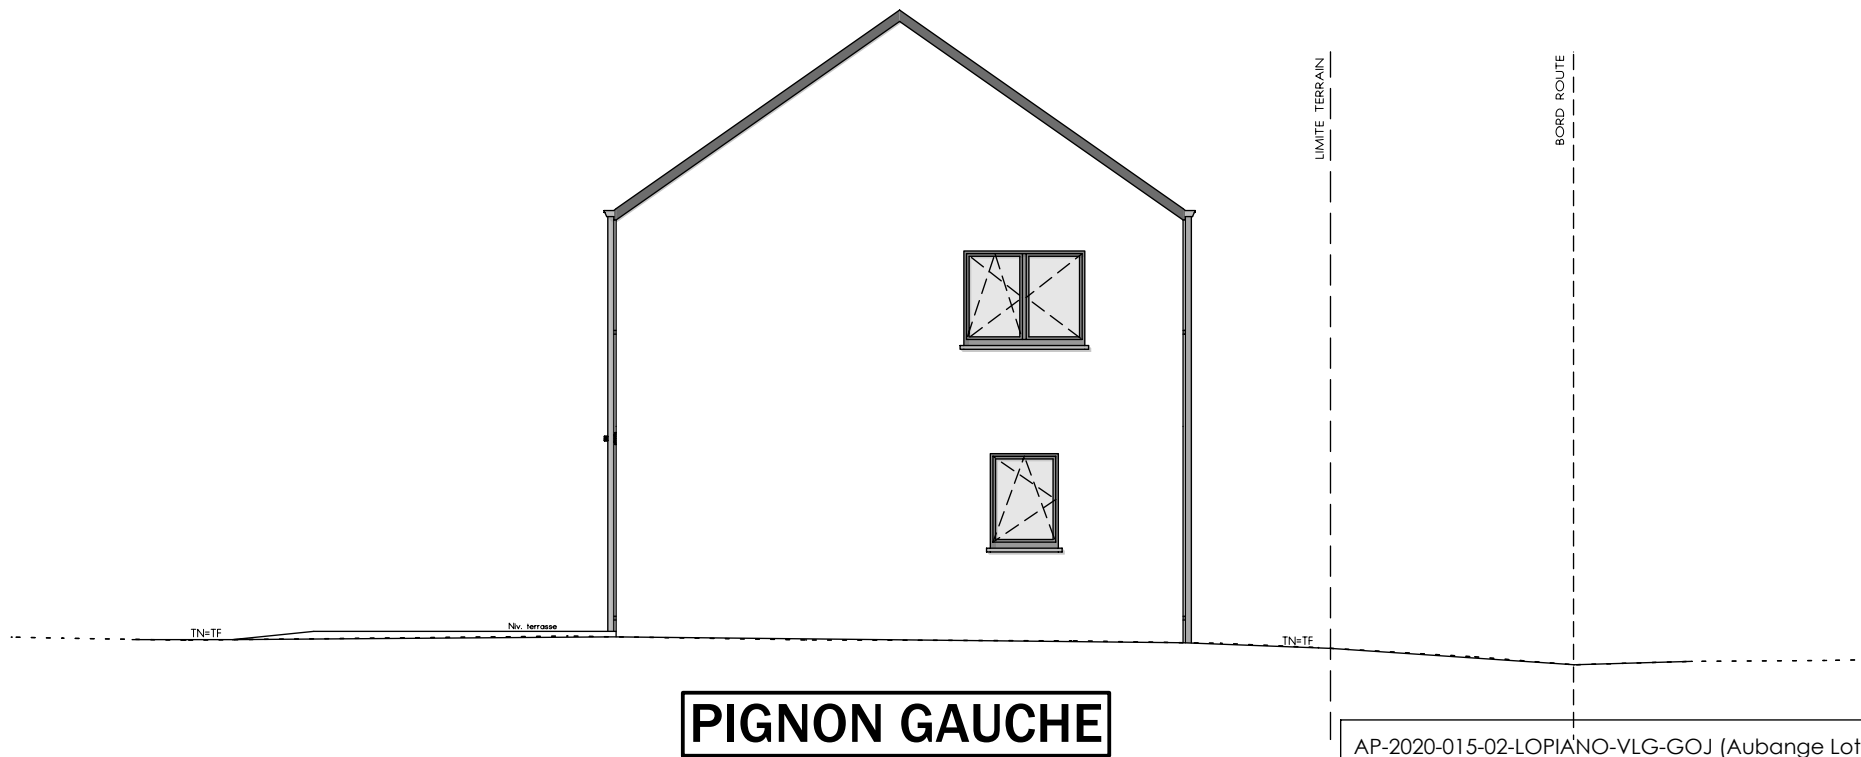

PIGNON GAUCHE



AP-2020-015-02-LOPIANO-VLG-GOJ (Aubange Lot.73)			
Date :	07/02/2020	Echelle :	1/100