




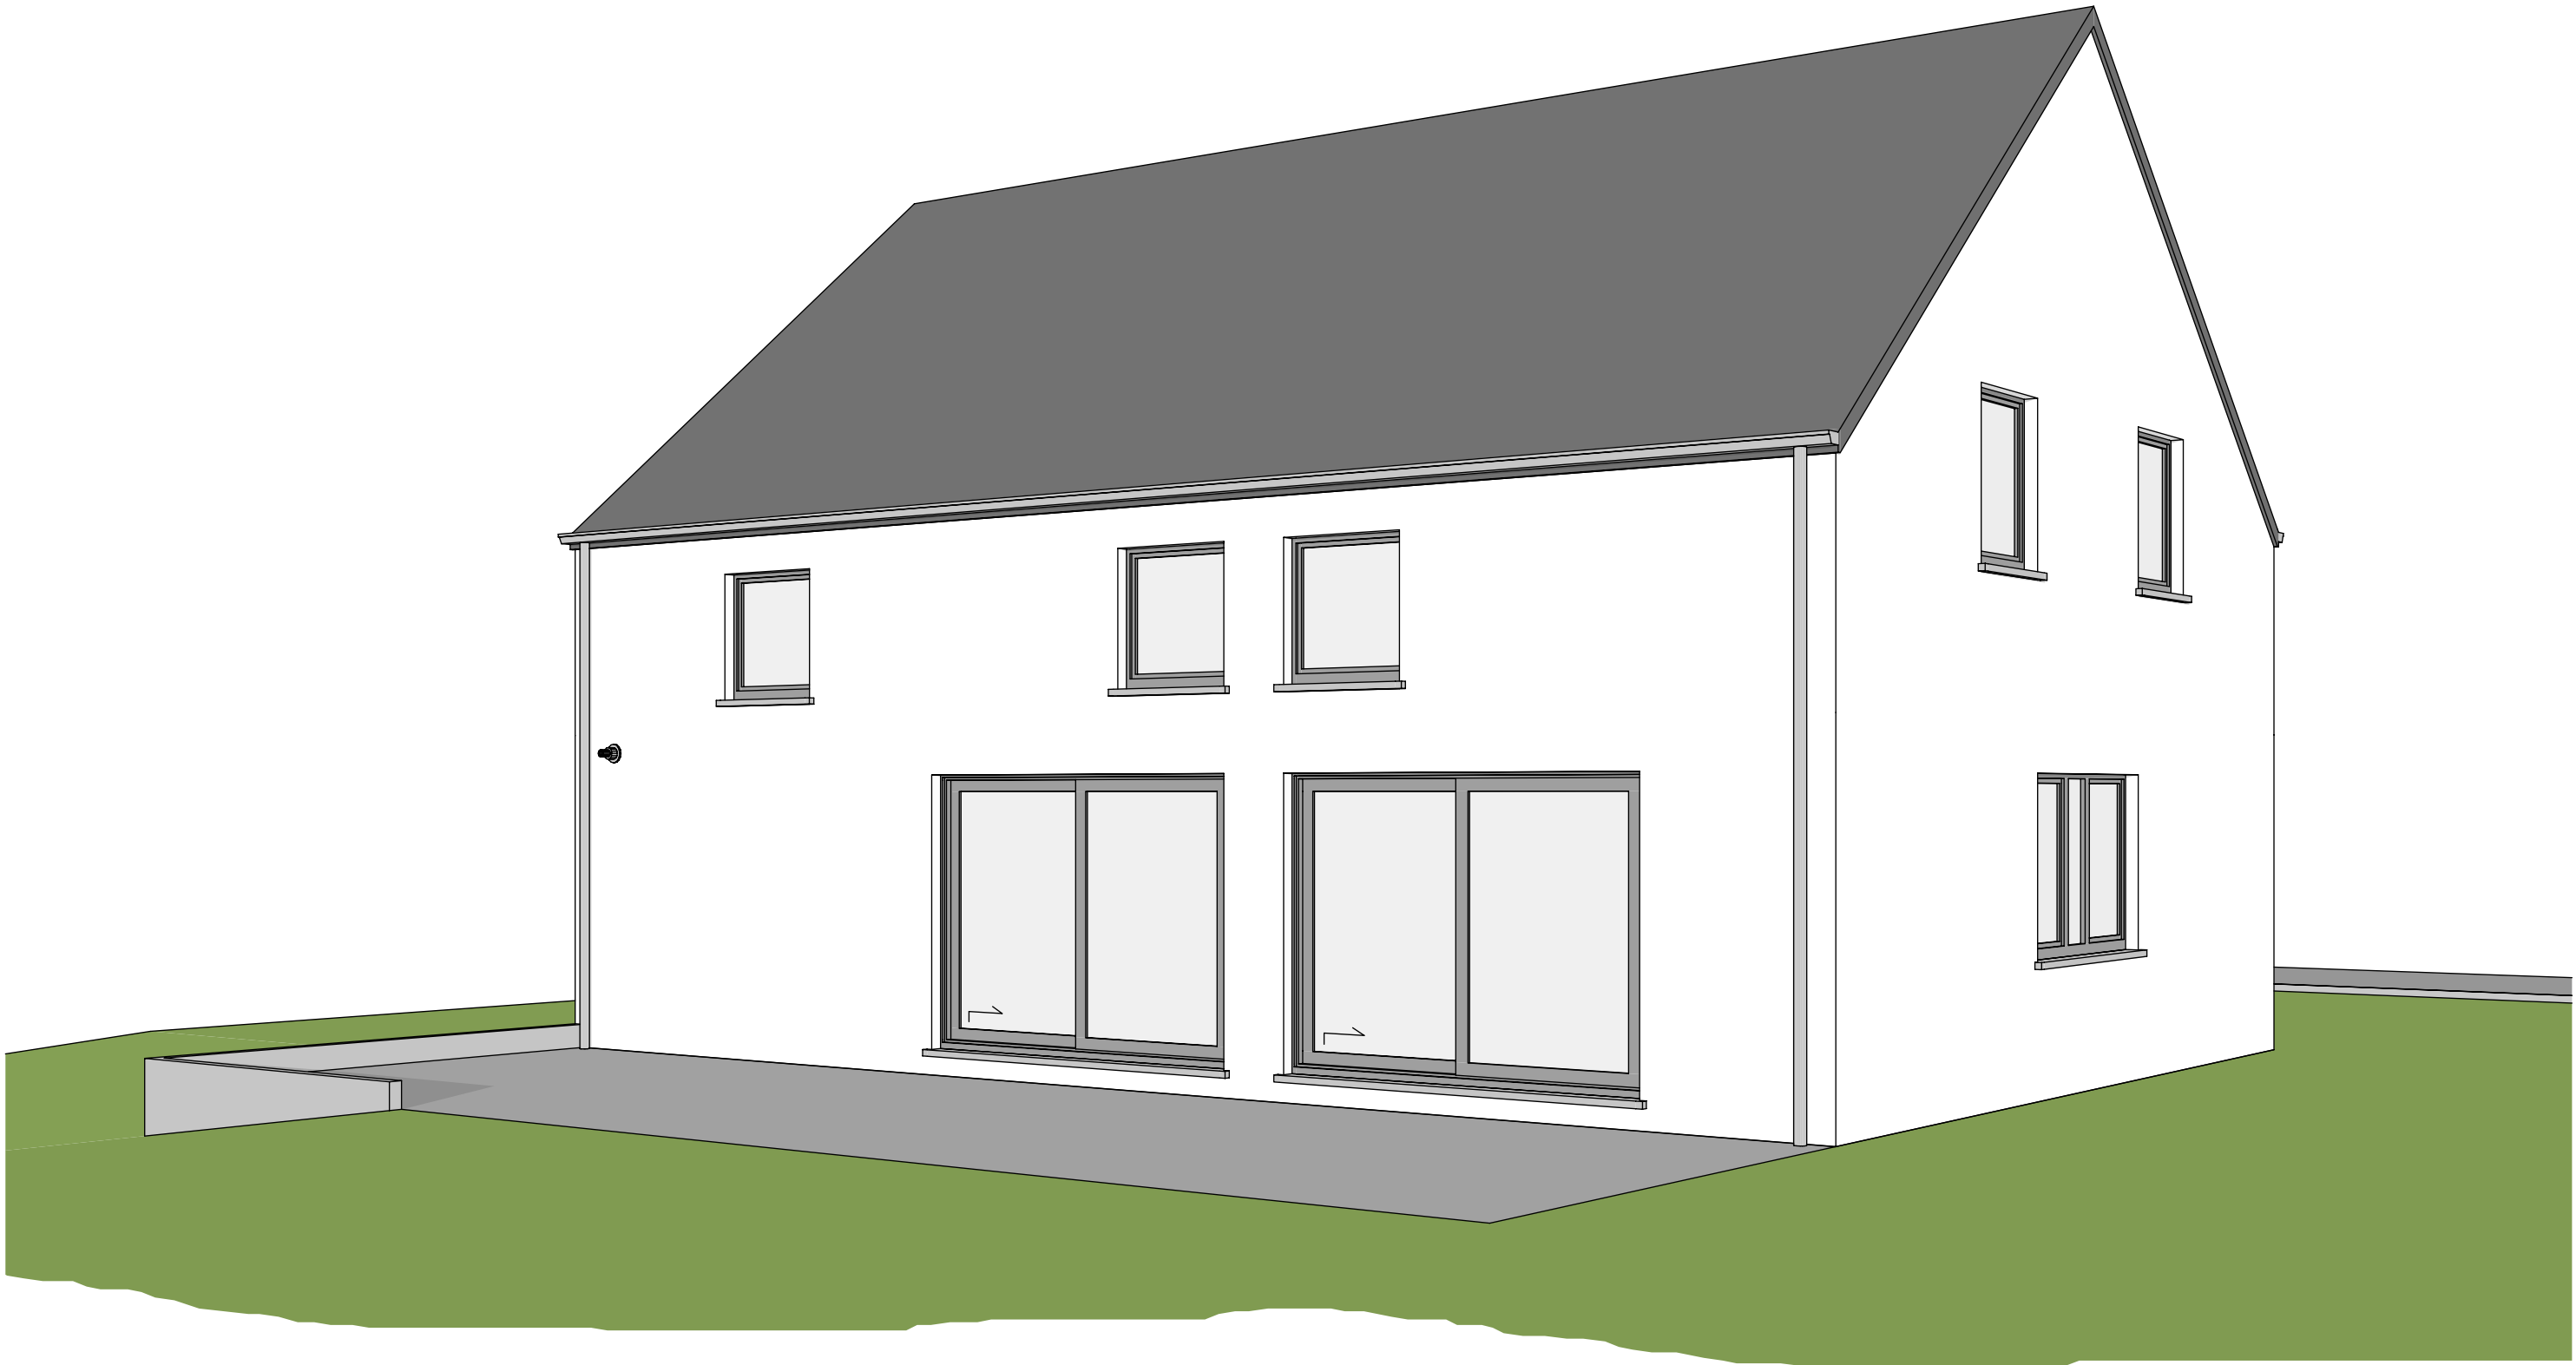

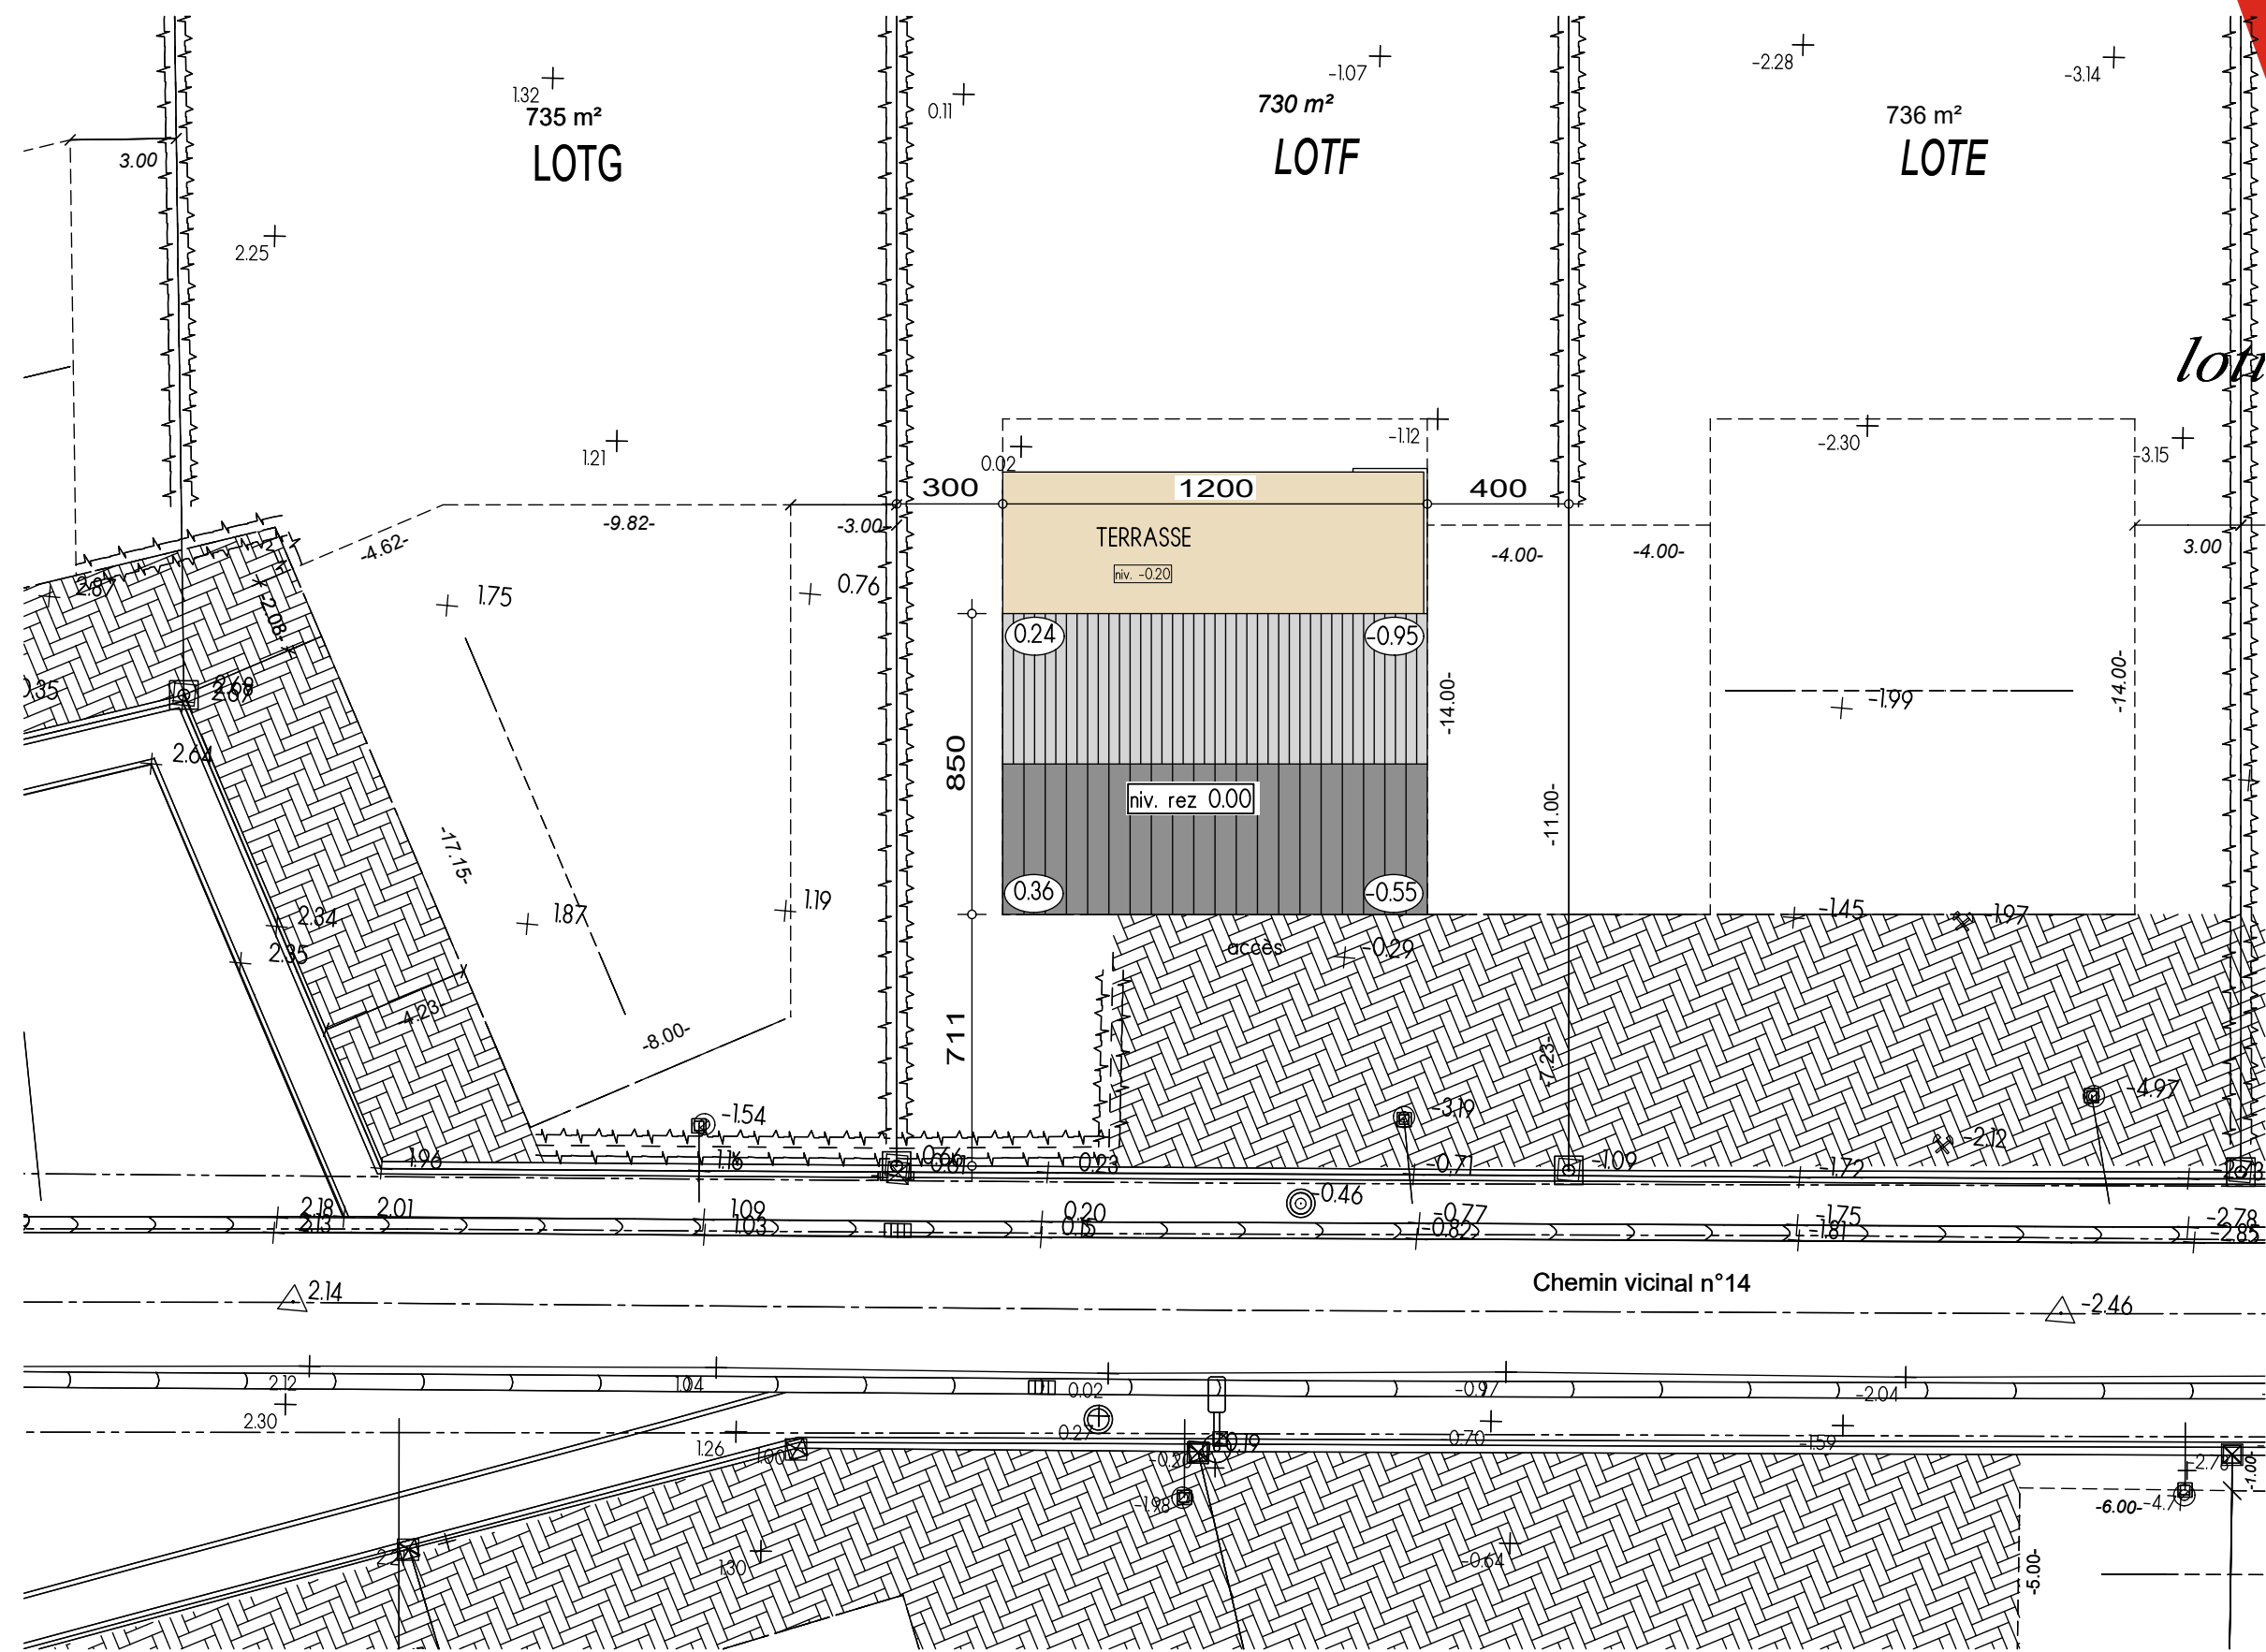

AVANT-PROJET de M. & Mme LORETTE - LEMAITRE

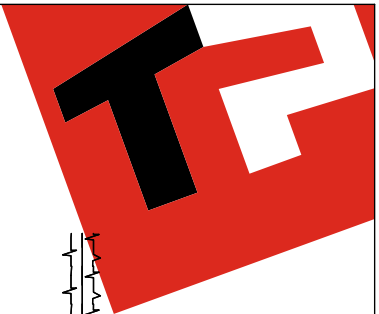


IMPLANTATION




AP-2020-076-01-LORETTE-ALB-BEG-GOJ (Braibant F)			
Date :	06/03/2020	Echelle :	1/200

Le présent projet reste la propriété de la S.A. THOMAS & PIRON. Il est protégé par la législation en matière de création et ne peut en aucun cas faire l'objet d'une copie même partielle sans l'autorisation de l'auteur.

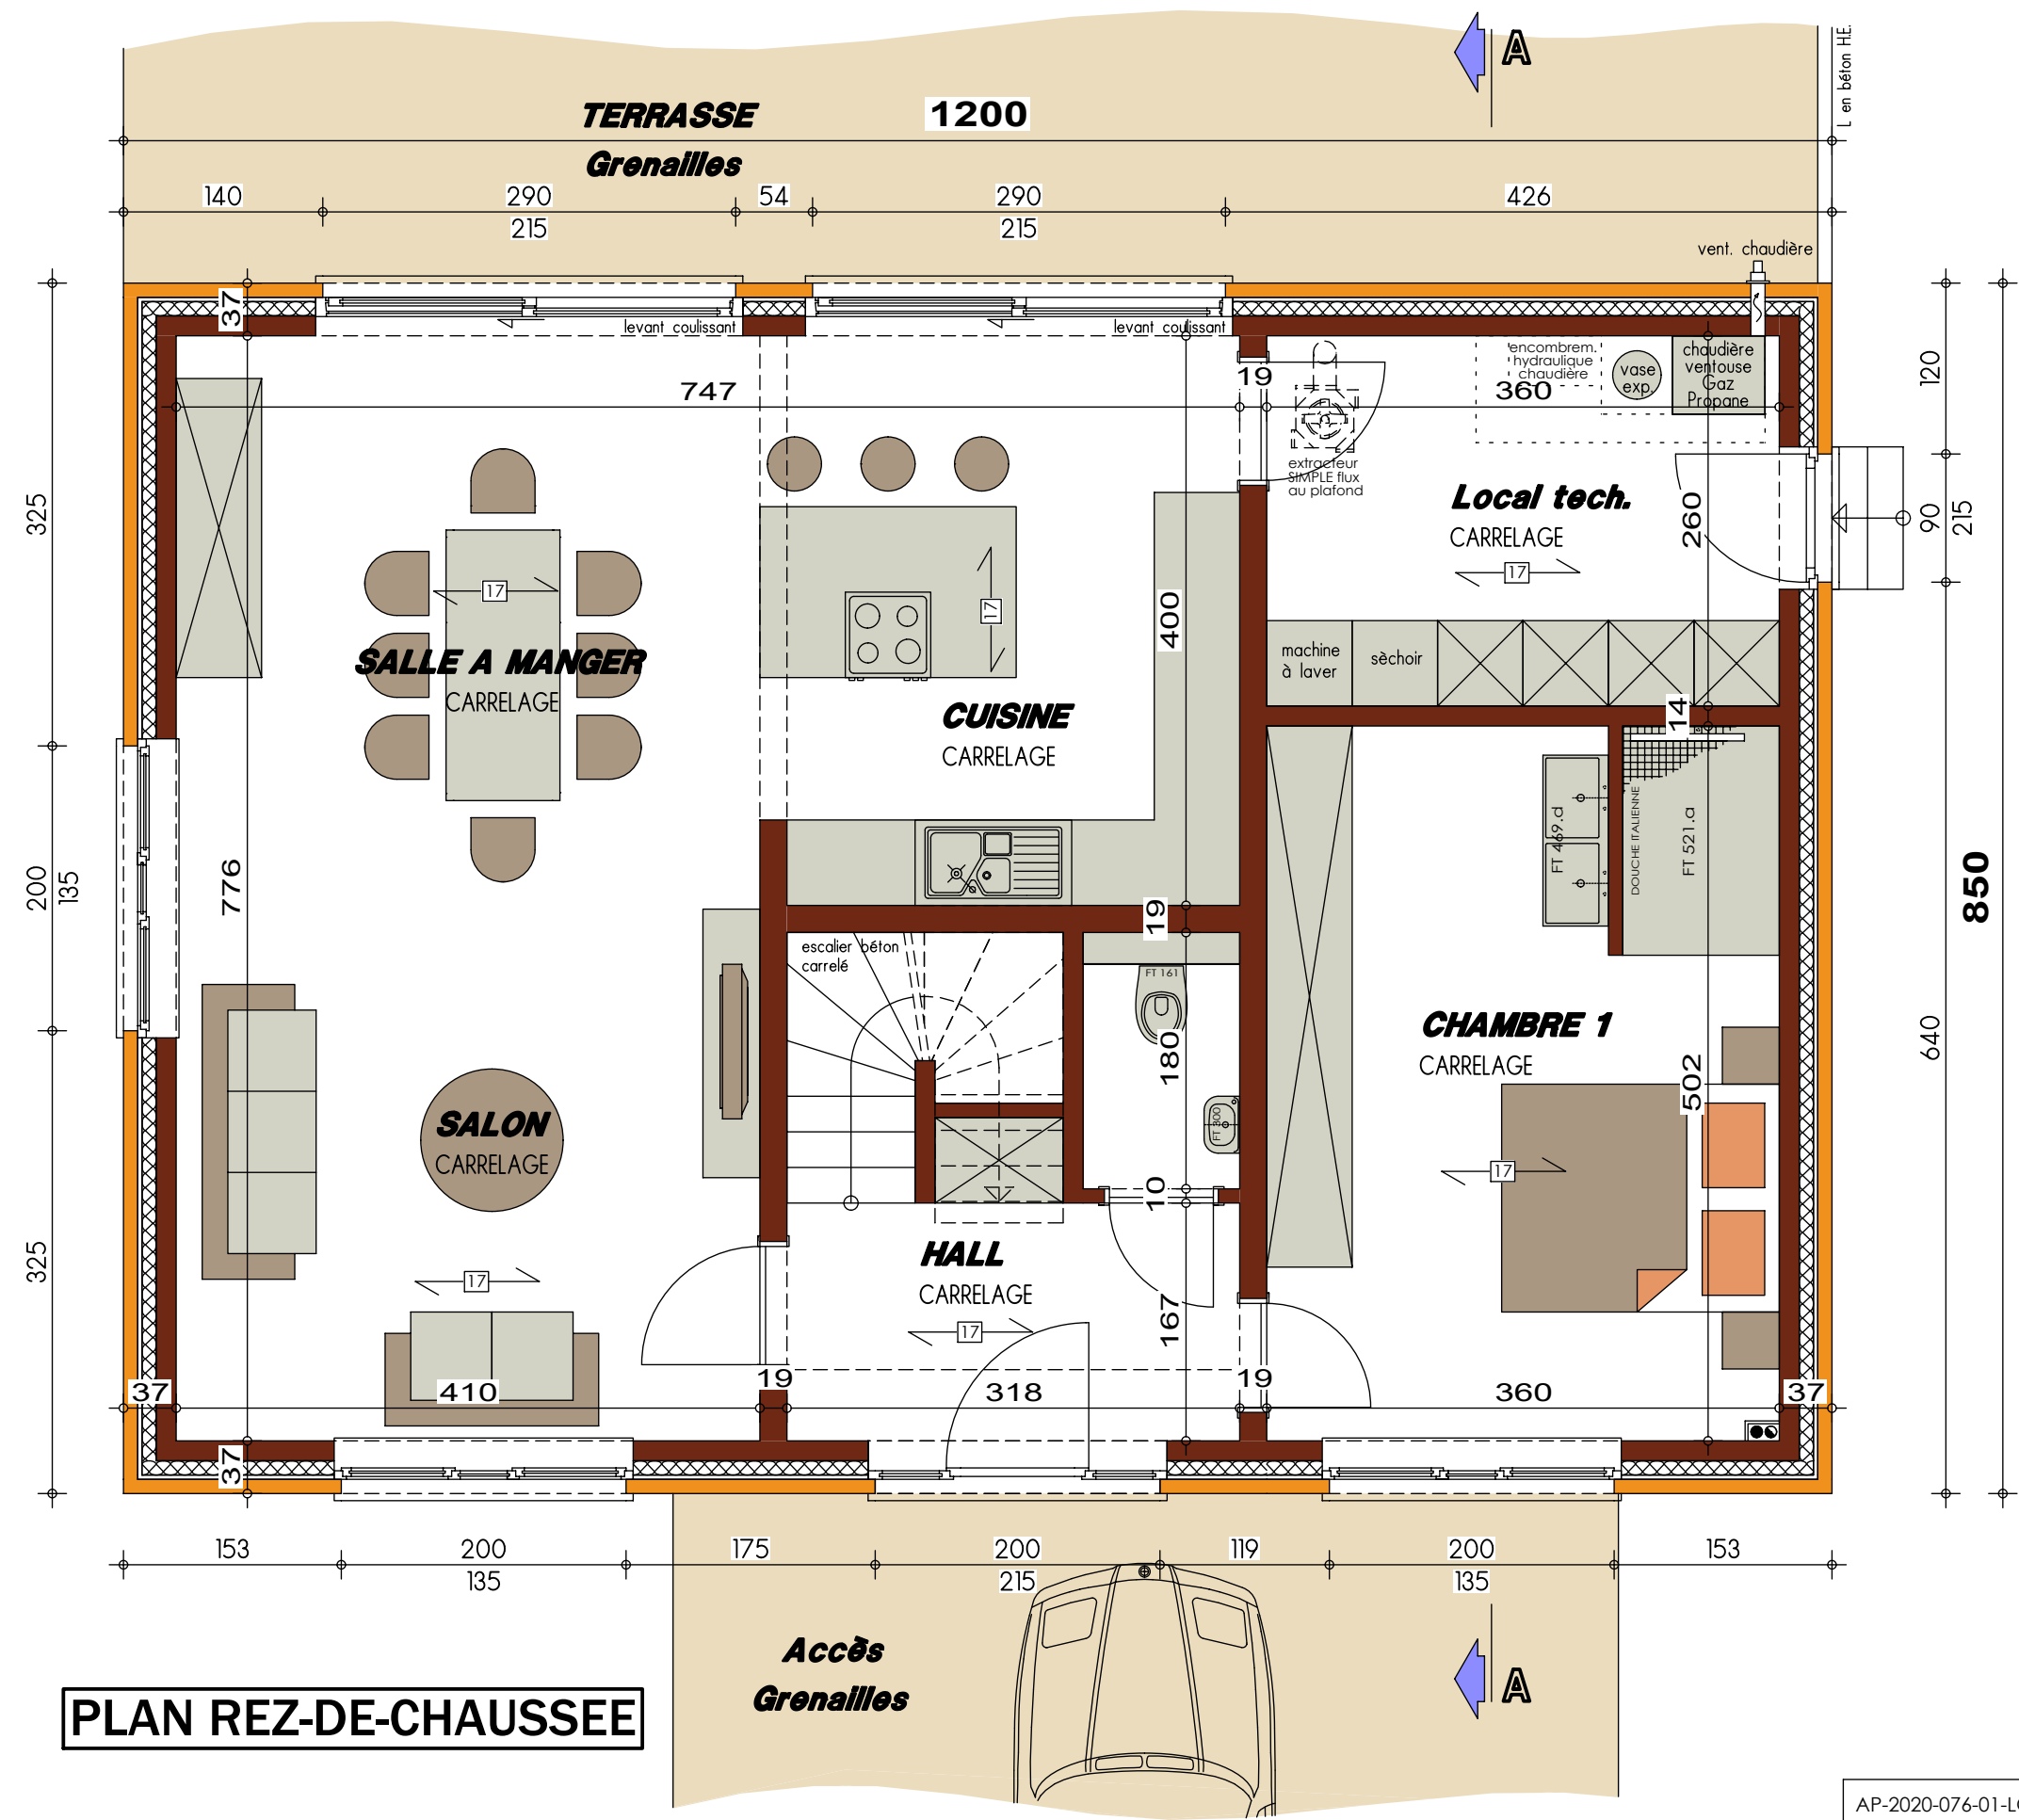

PLAN REZ-DE-CHAUSSEE





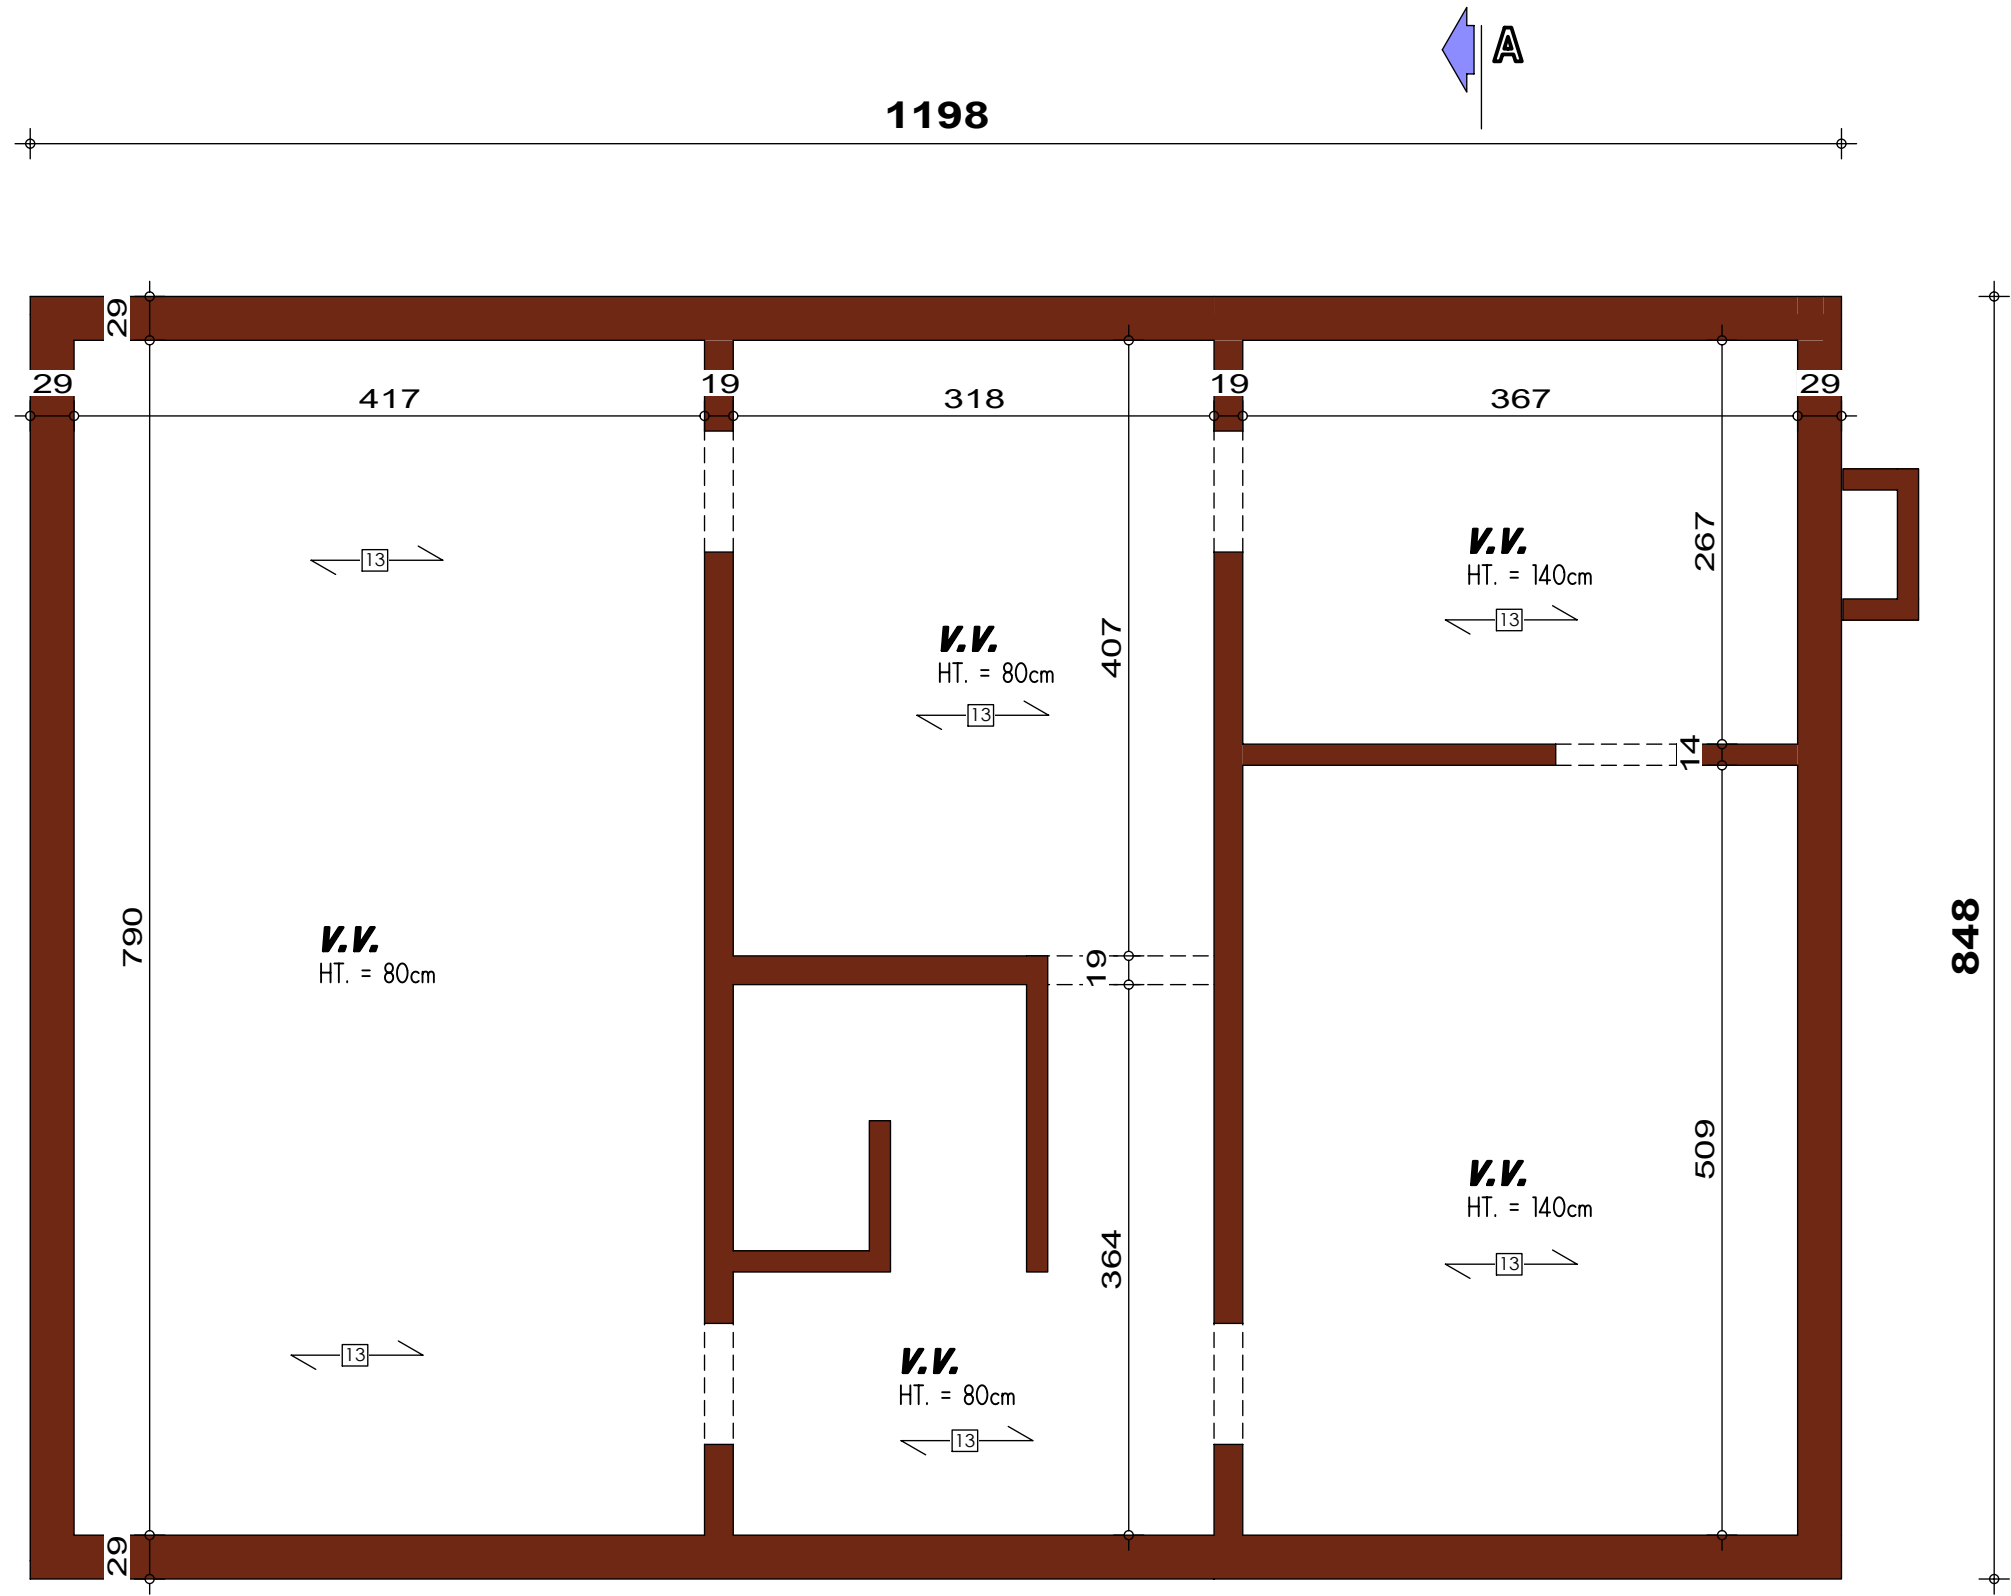



PLAN SOUS-SOL



AVANT-PROJET de M. & Mme LORETTE - LEMAITRE

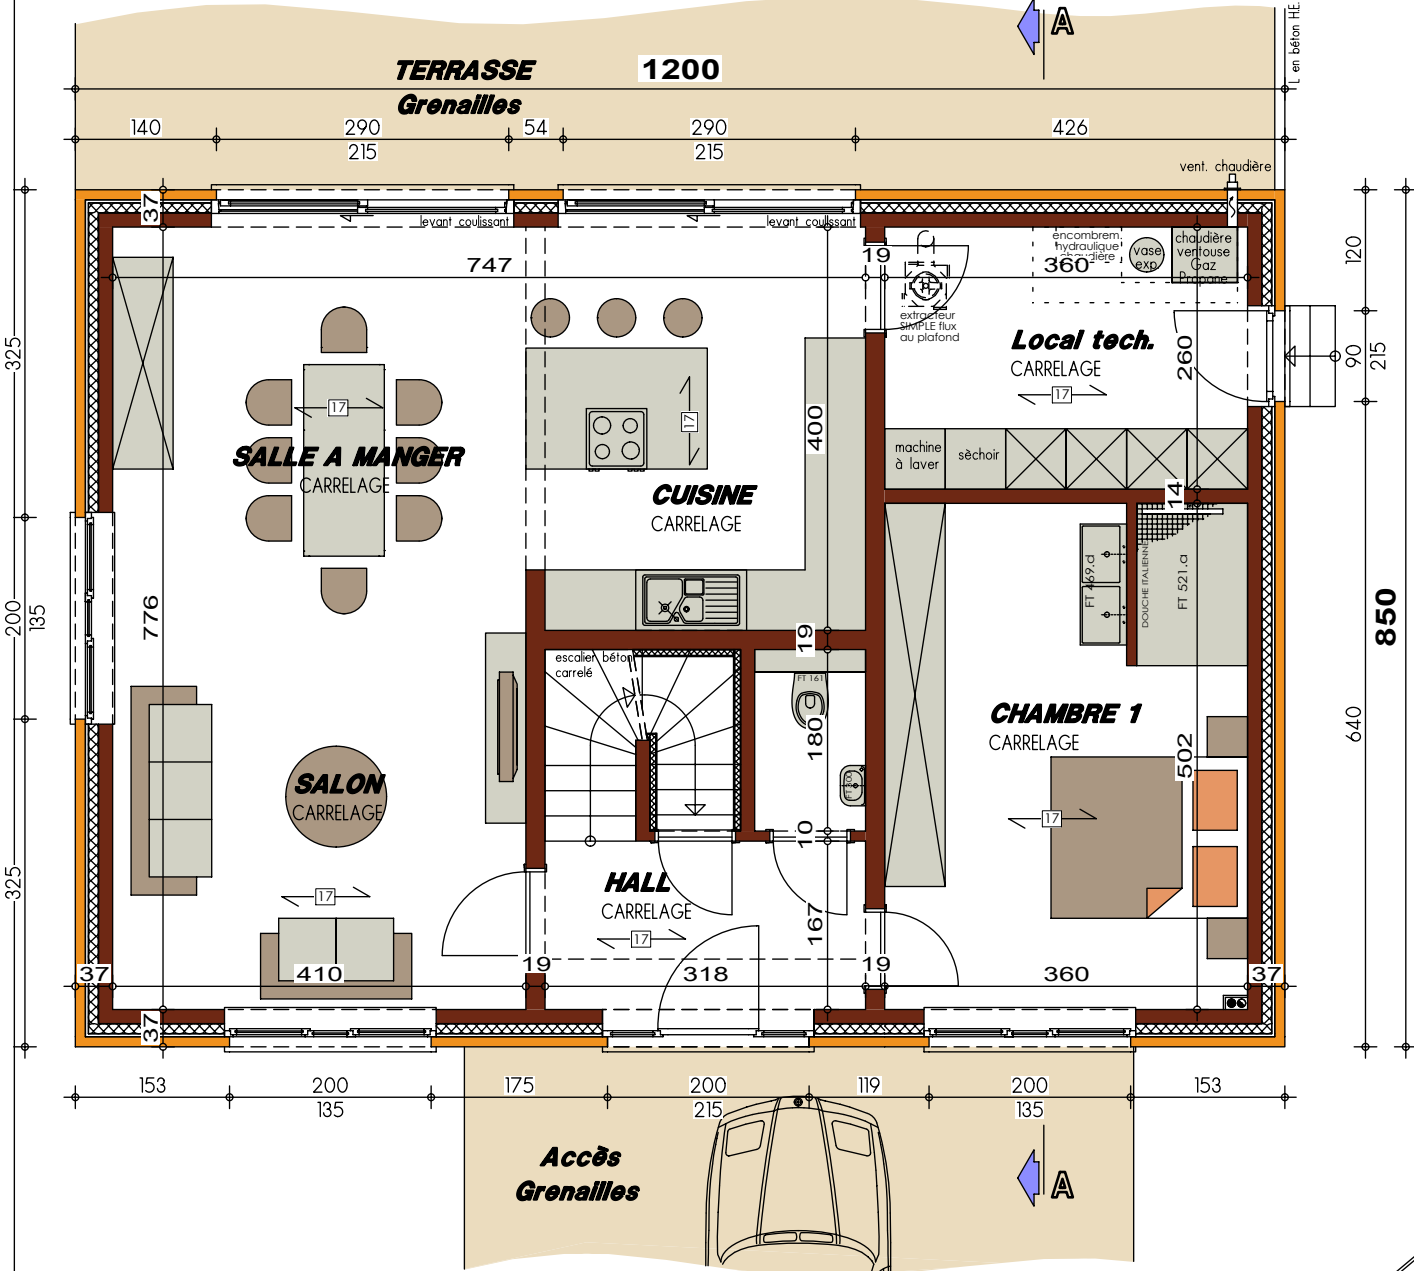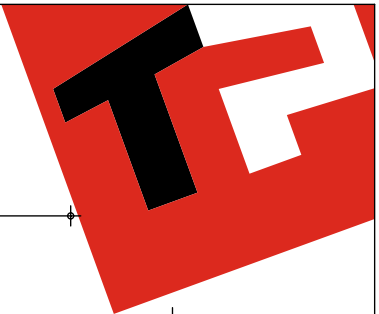


Variante caves

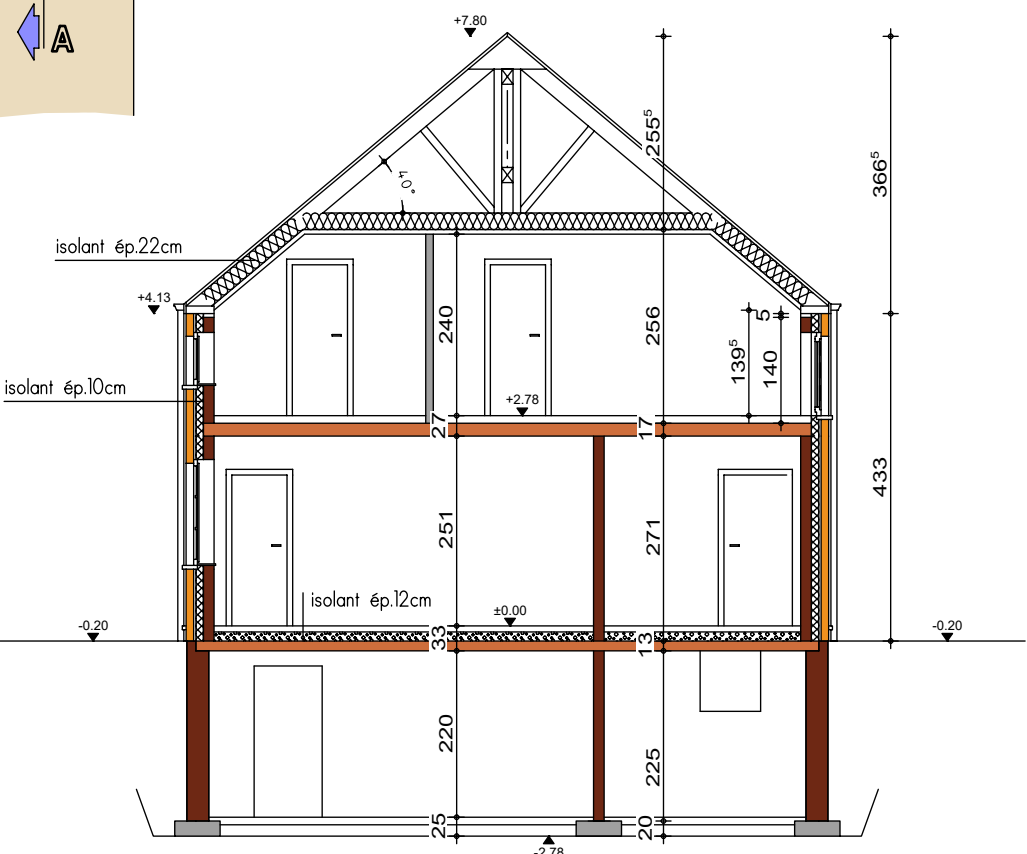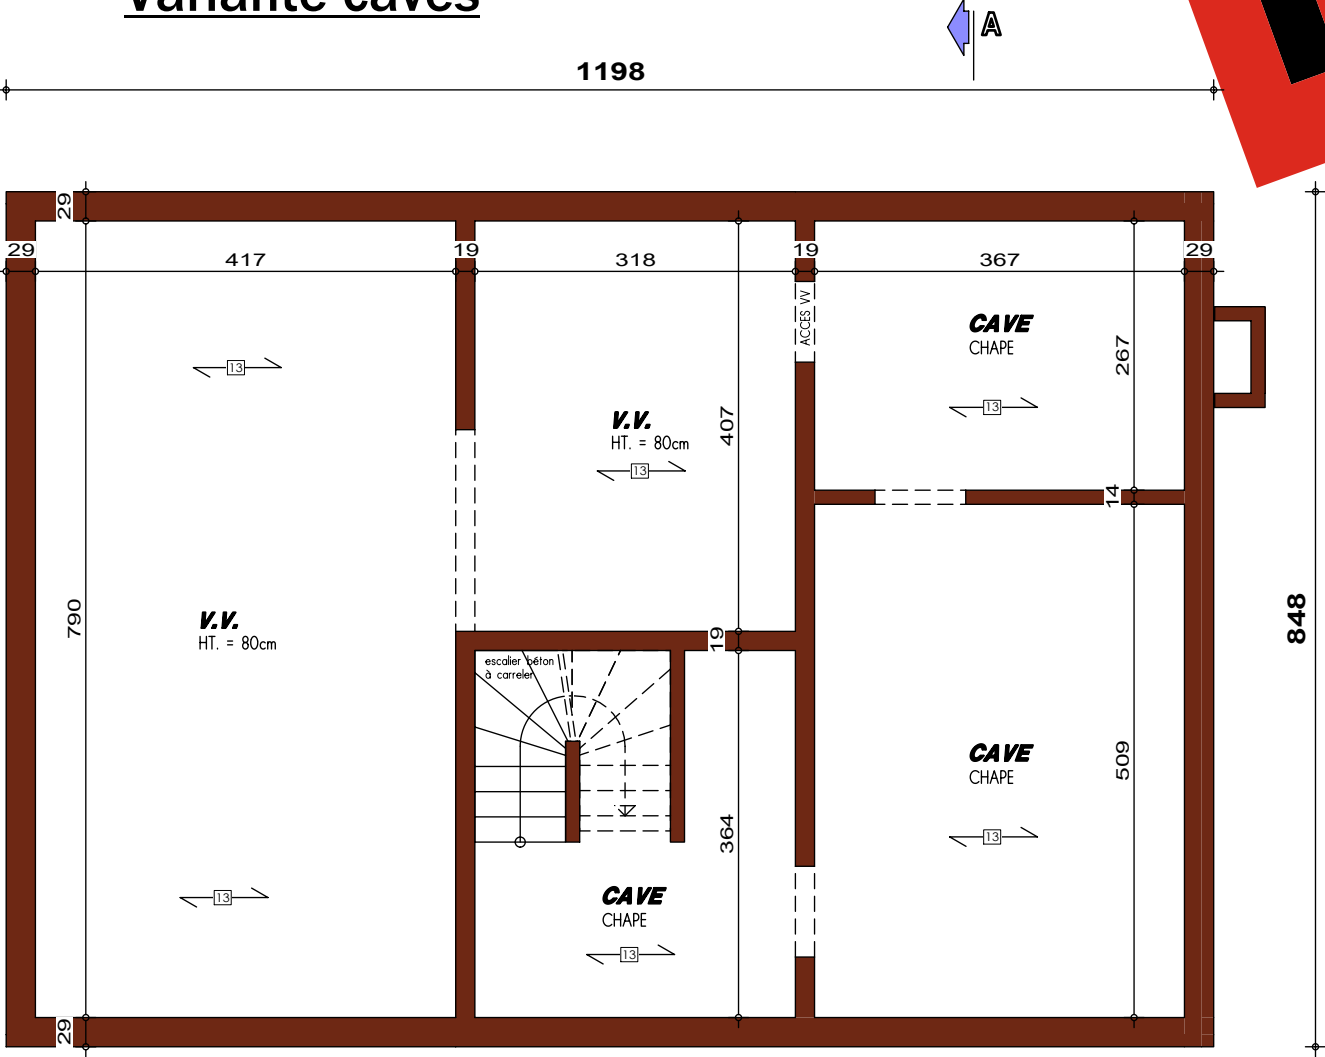


AP-2020-076-01-LORETTE-ALB-BEG-GOJ (Braibant F)			
Date :	06/03/2020	Echelle :	1/75


AVANT-PROJET de M. & Mme LORETTE - LEMAITRE

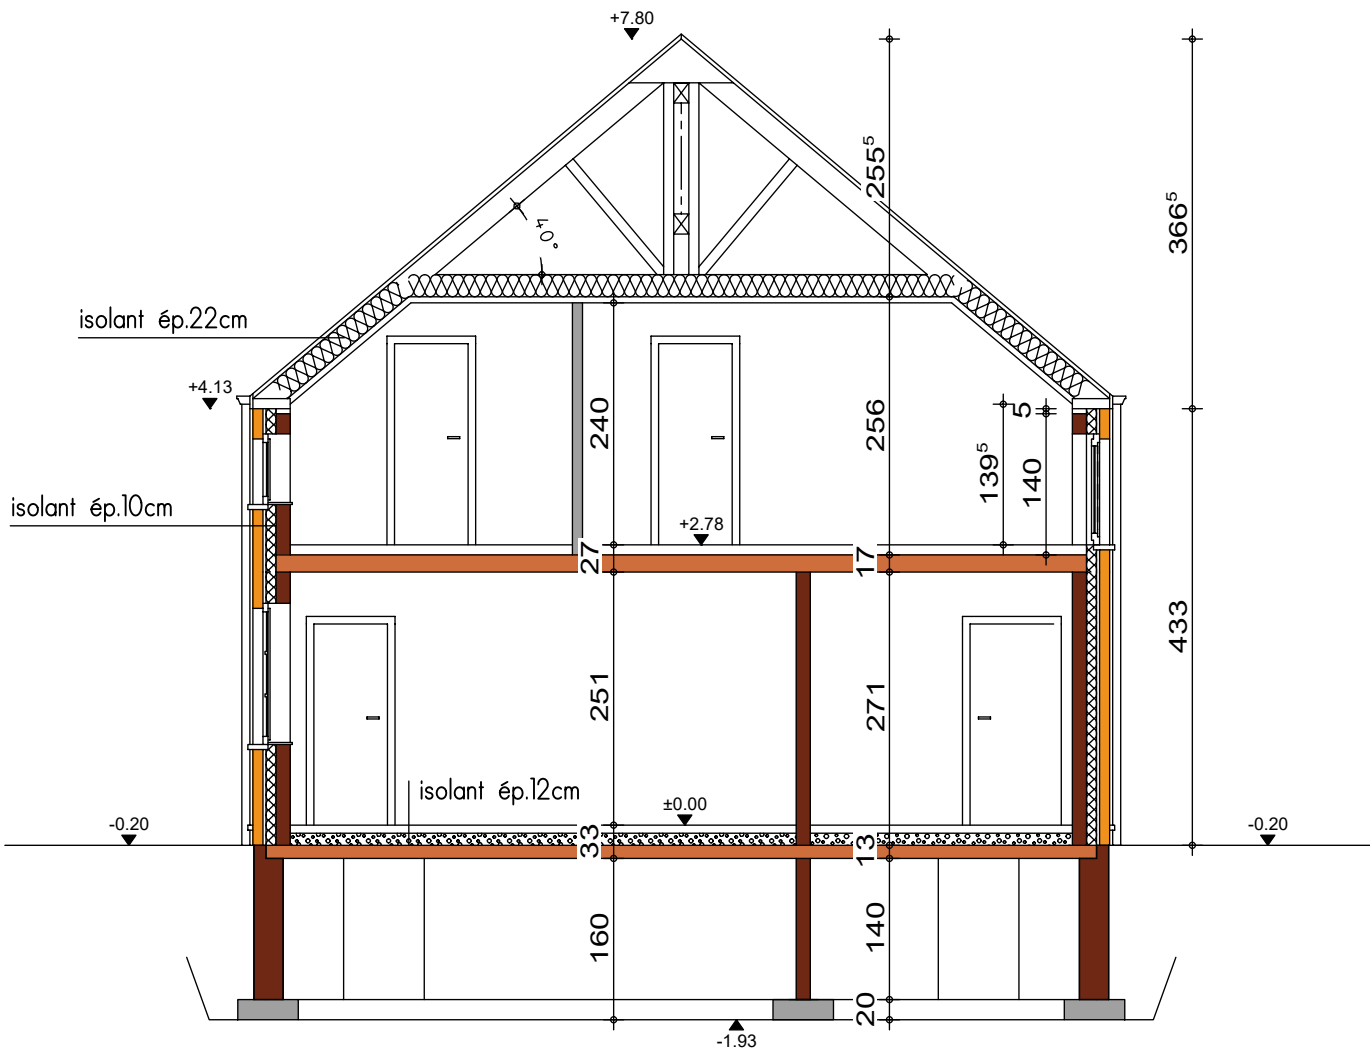


COUPE AA

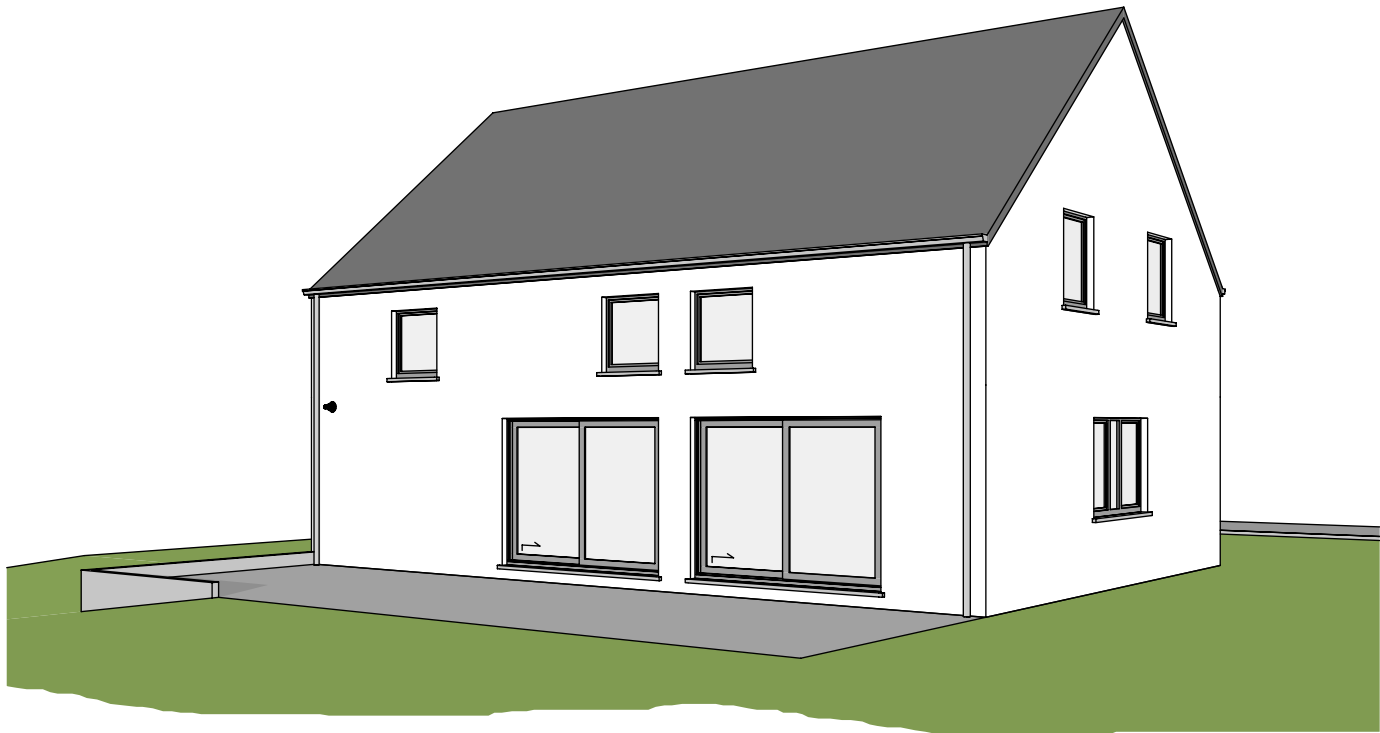

AVANT-PROJET de M. & Mme LORETTE - LEMAITRE

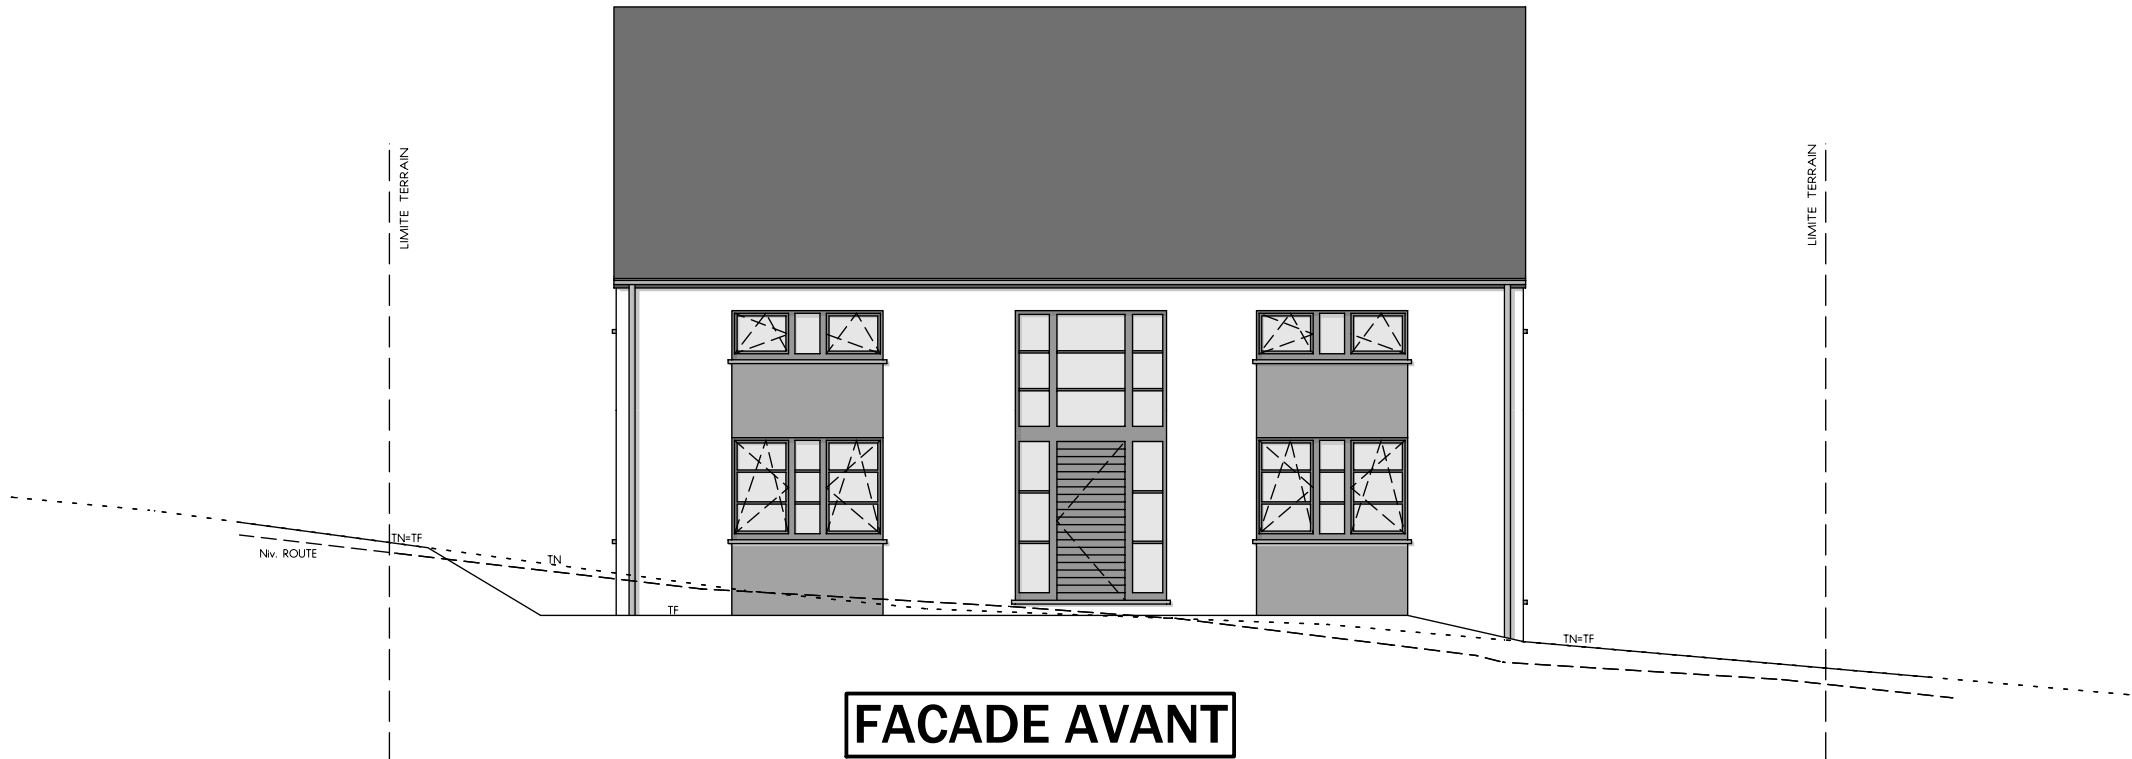


FACADE AVANT

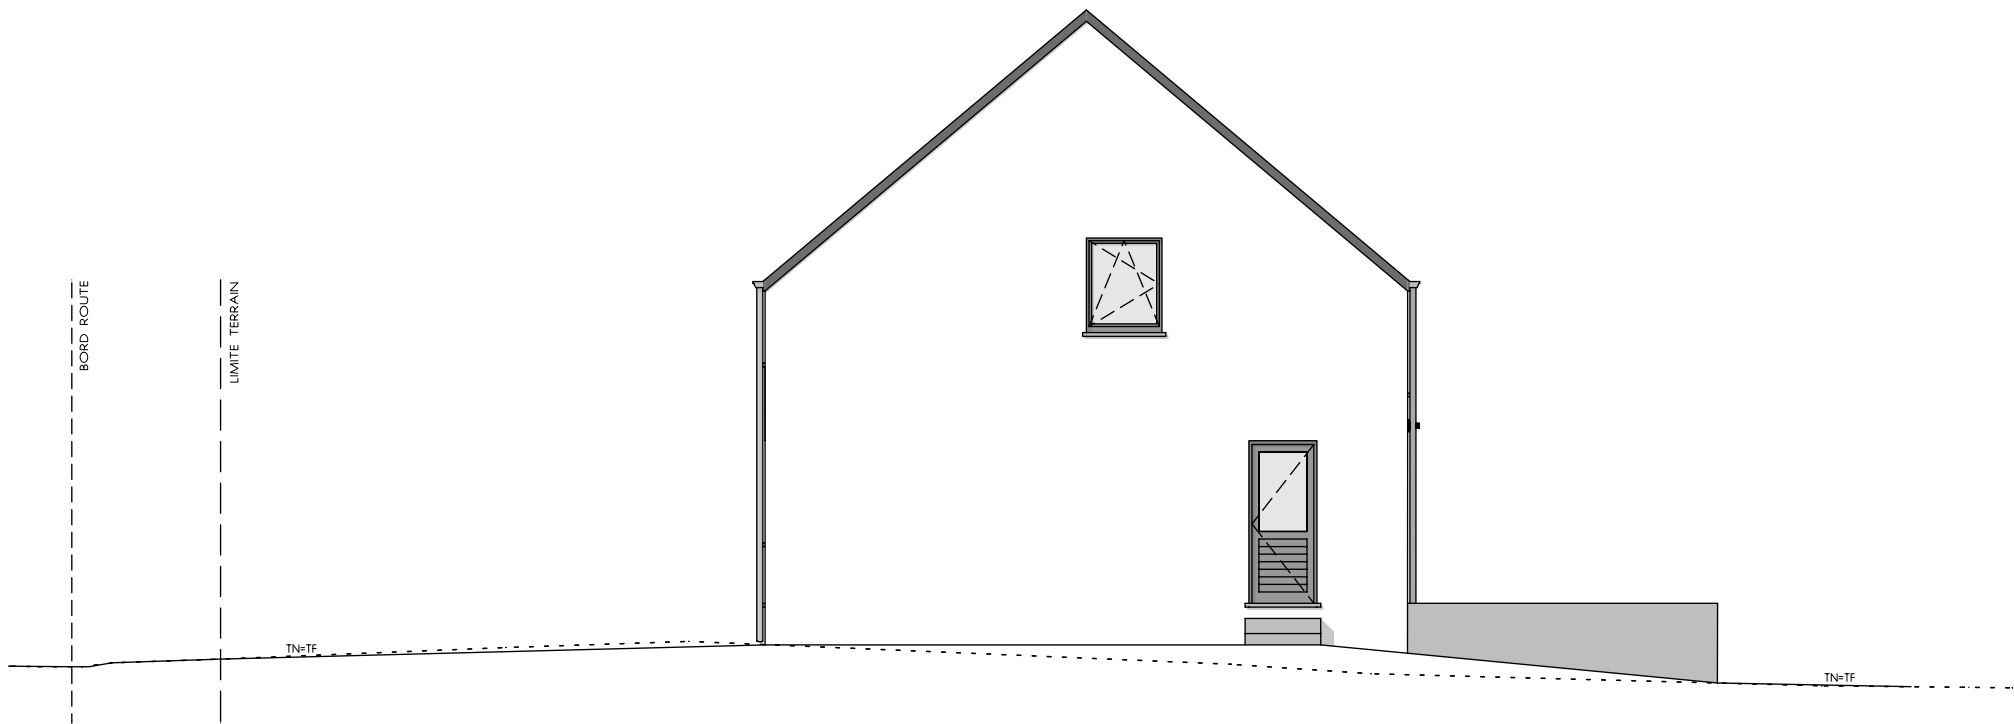


PIGNON DROIT



AP-2020-076-01-LORETTE-ALB-BEG-GOJ (Braibant F)			
Date :	06/03/2020	Echelle :	1/100

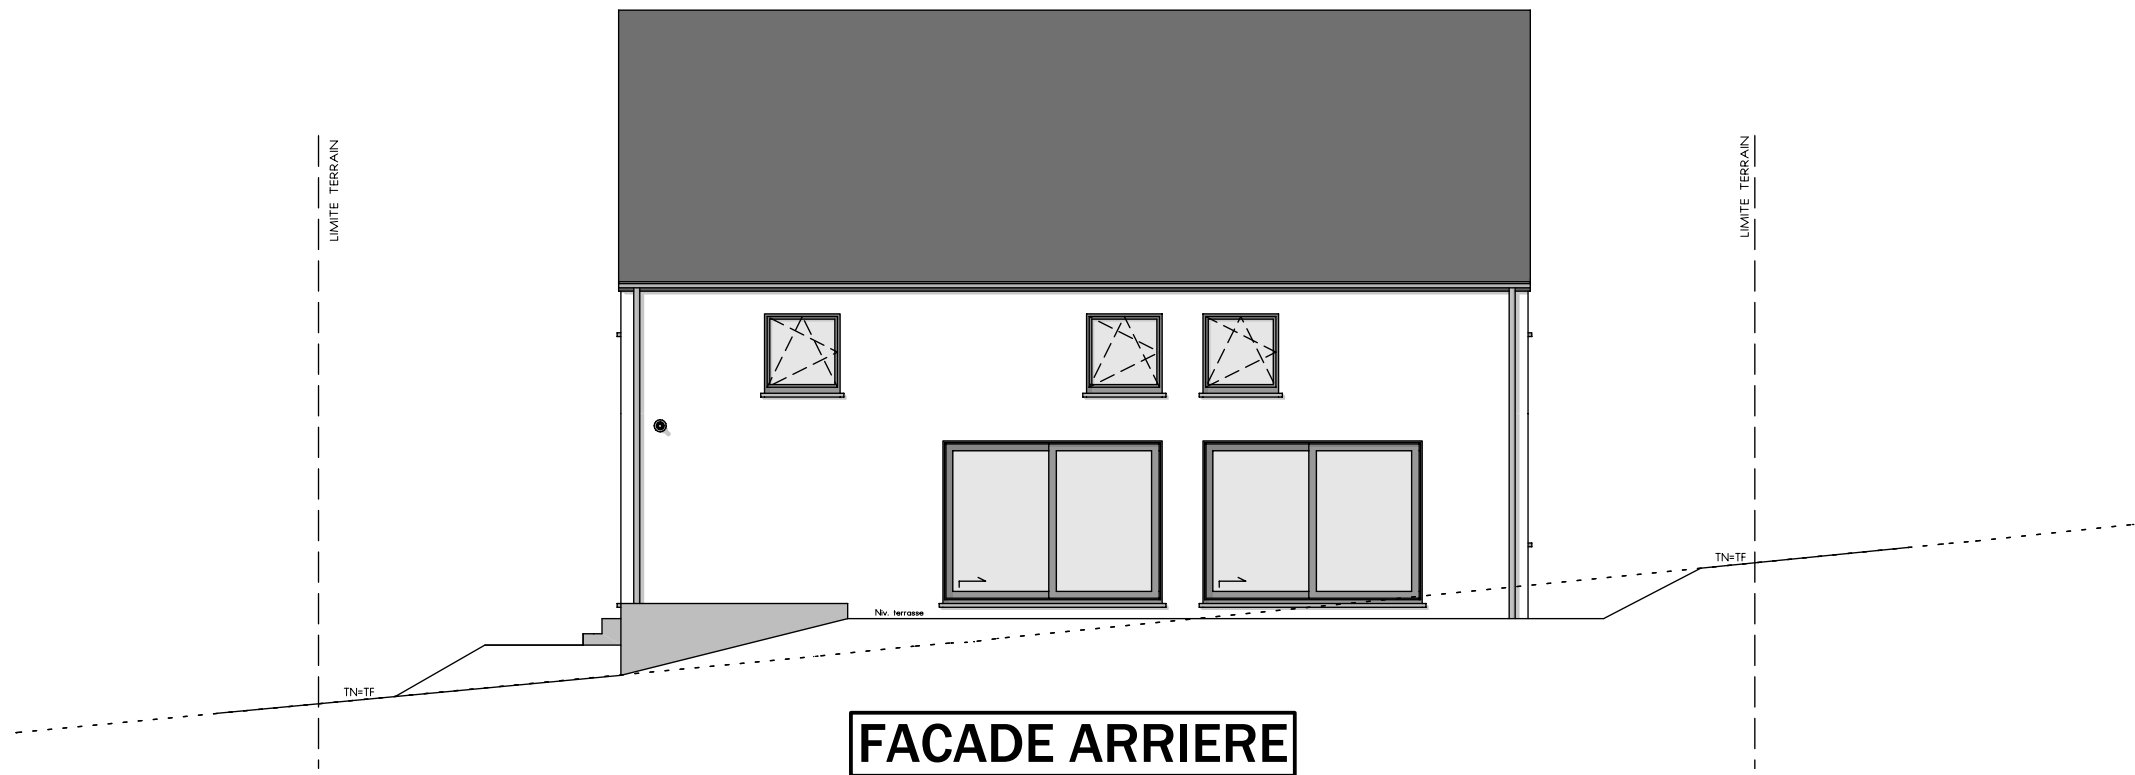

FACADE ARRIERE

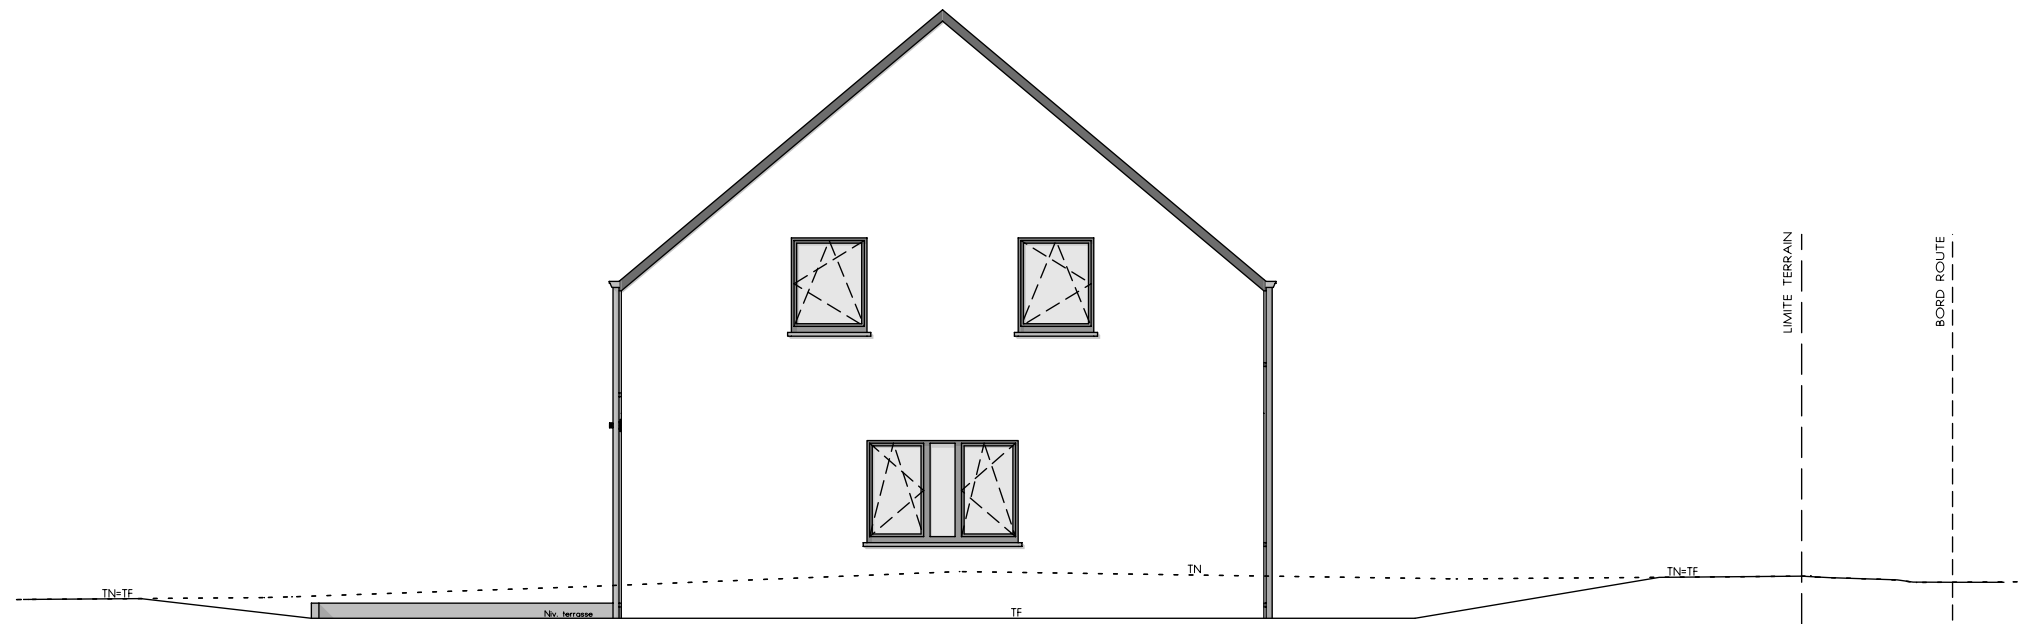

PIGNON GAUCHE

