



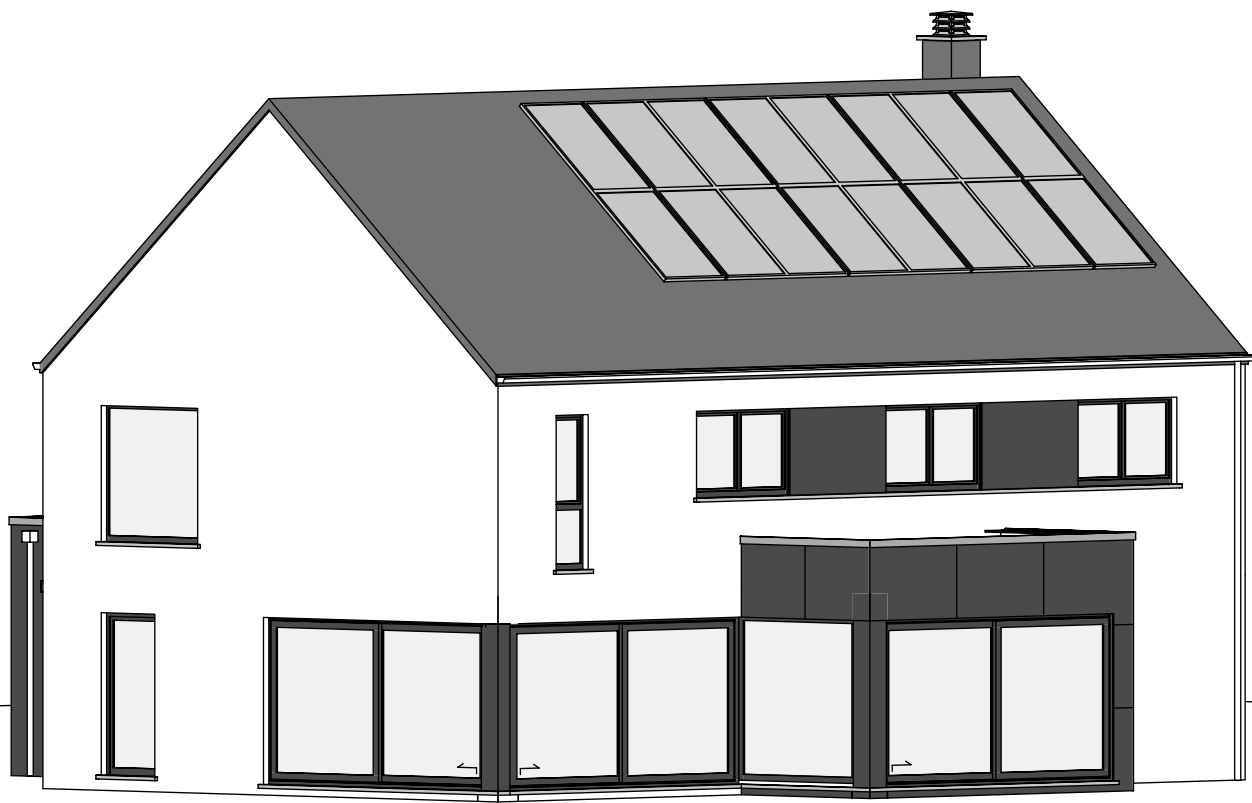







AP-240057-01-THO-LIP-MELA	
Date :	07/03/2024
Echelle :	1/200

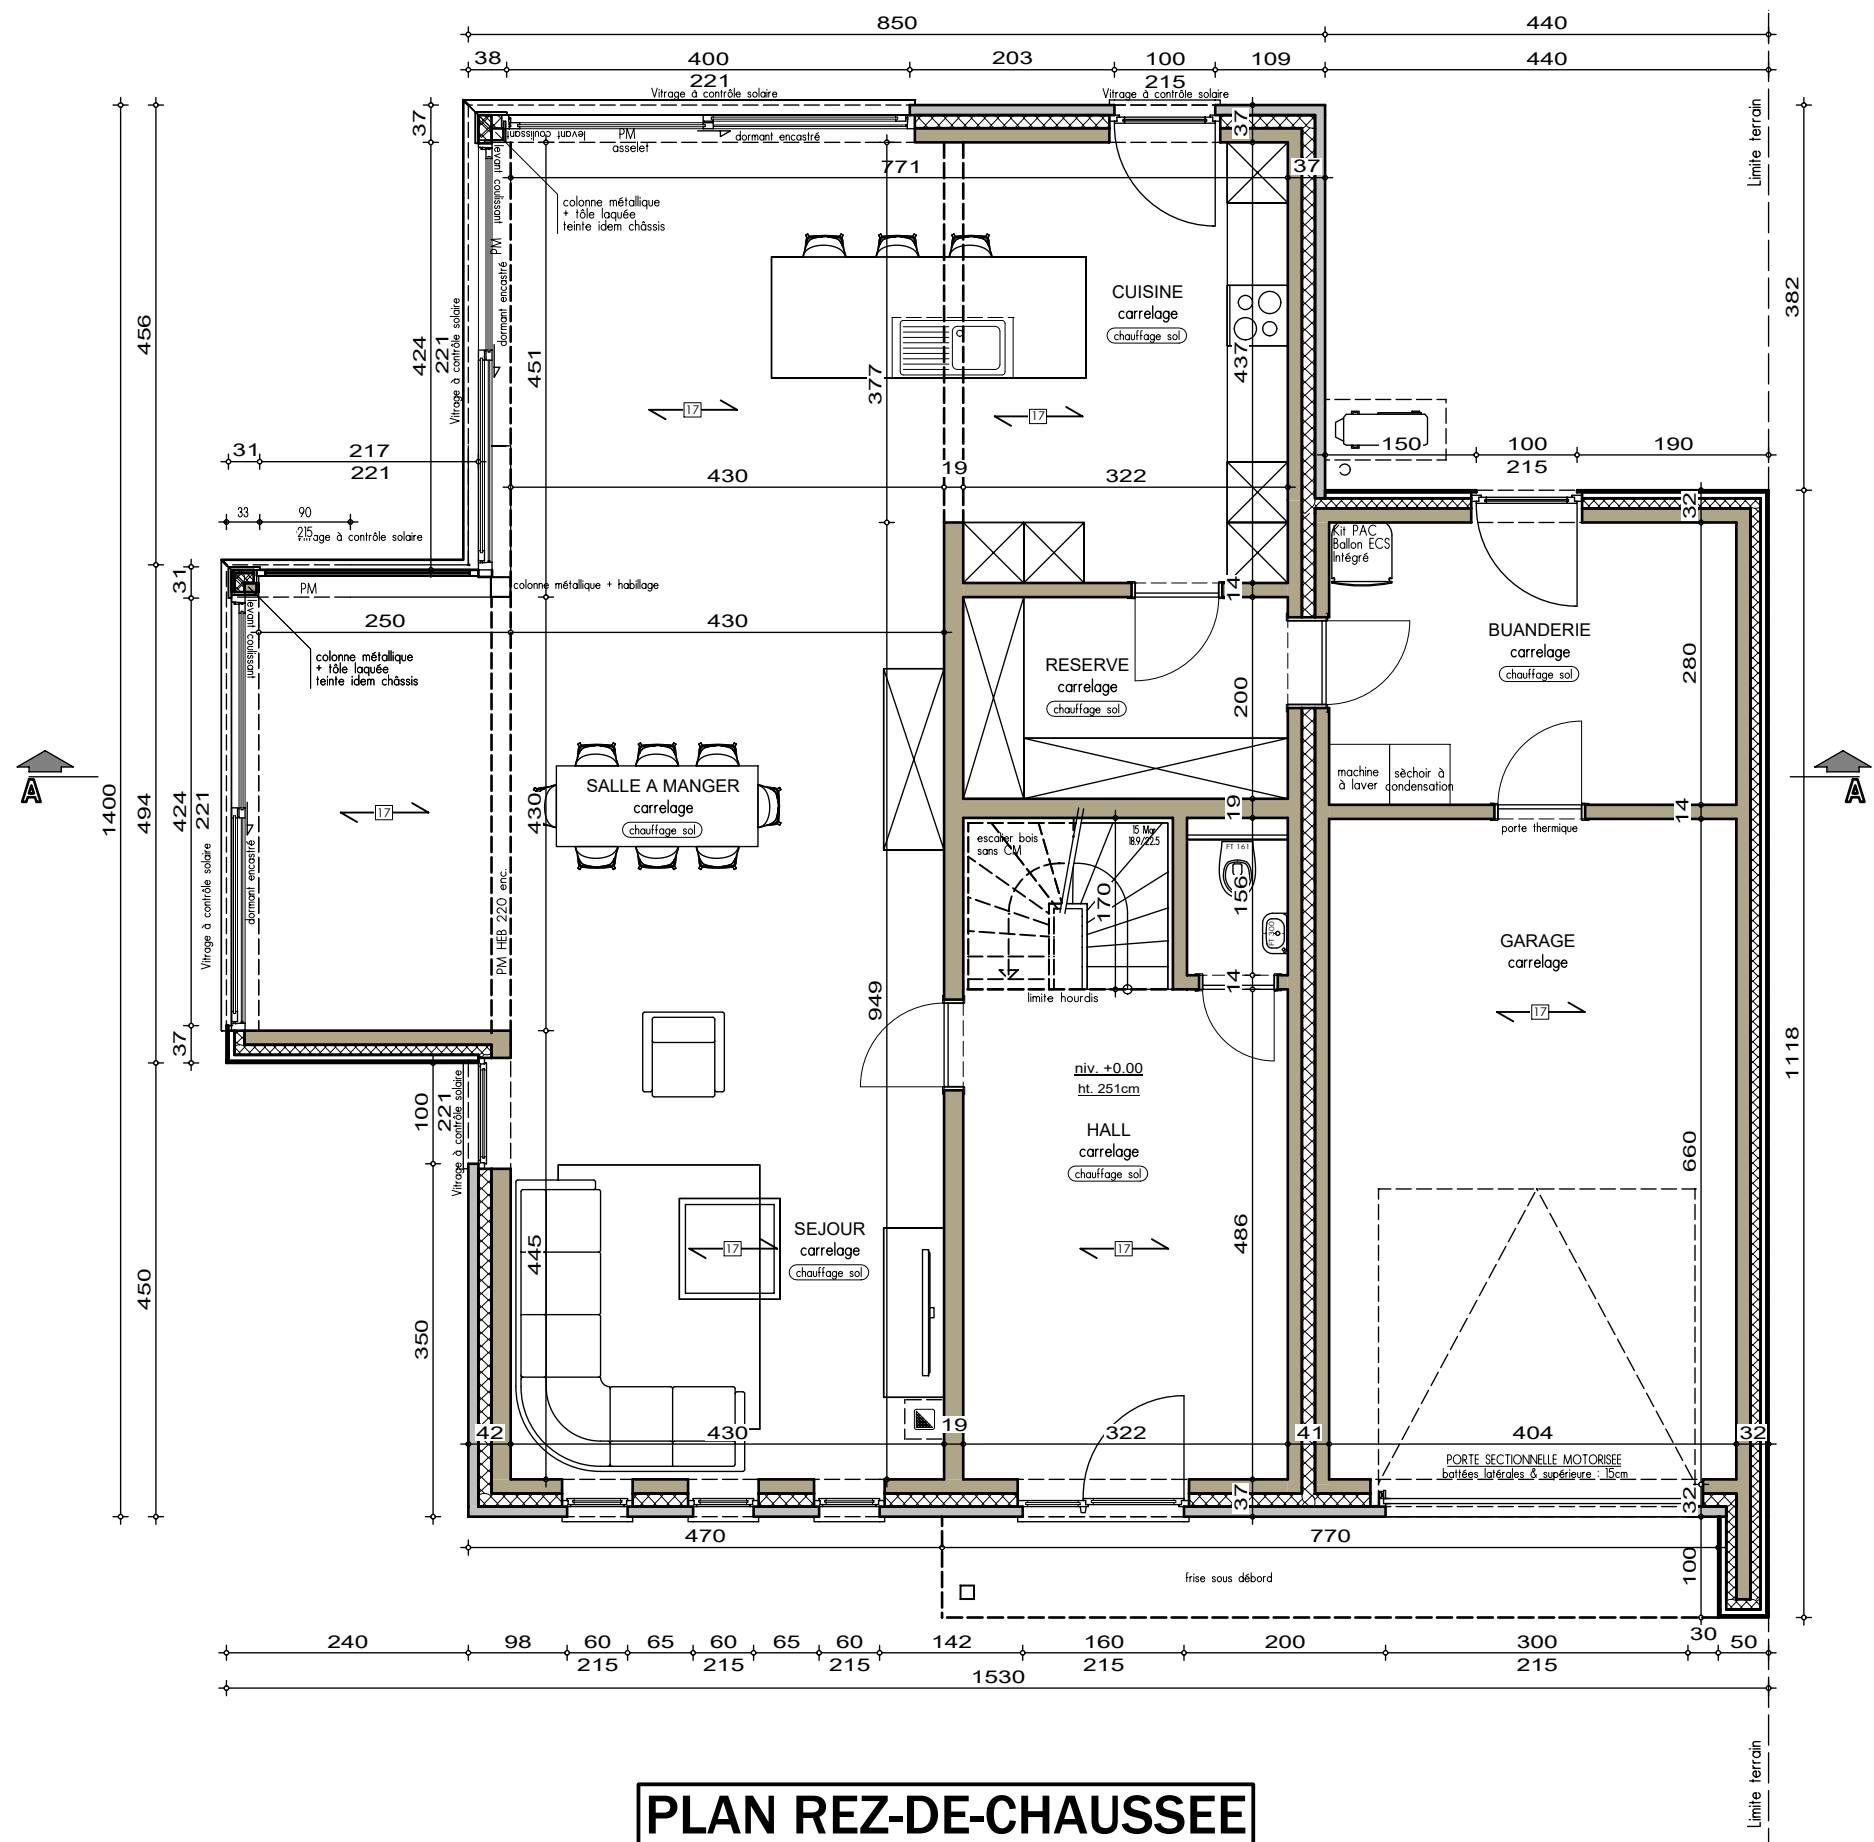

PLAN REZ-DE-CHAUSSEE

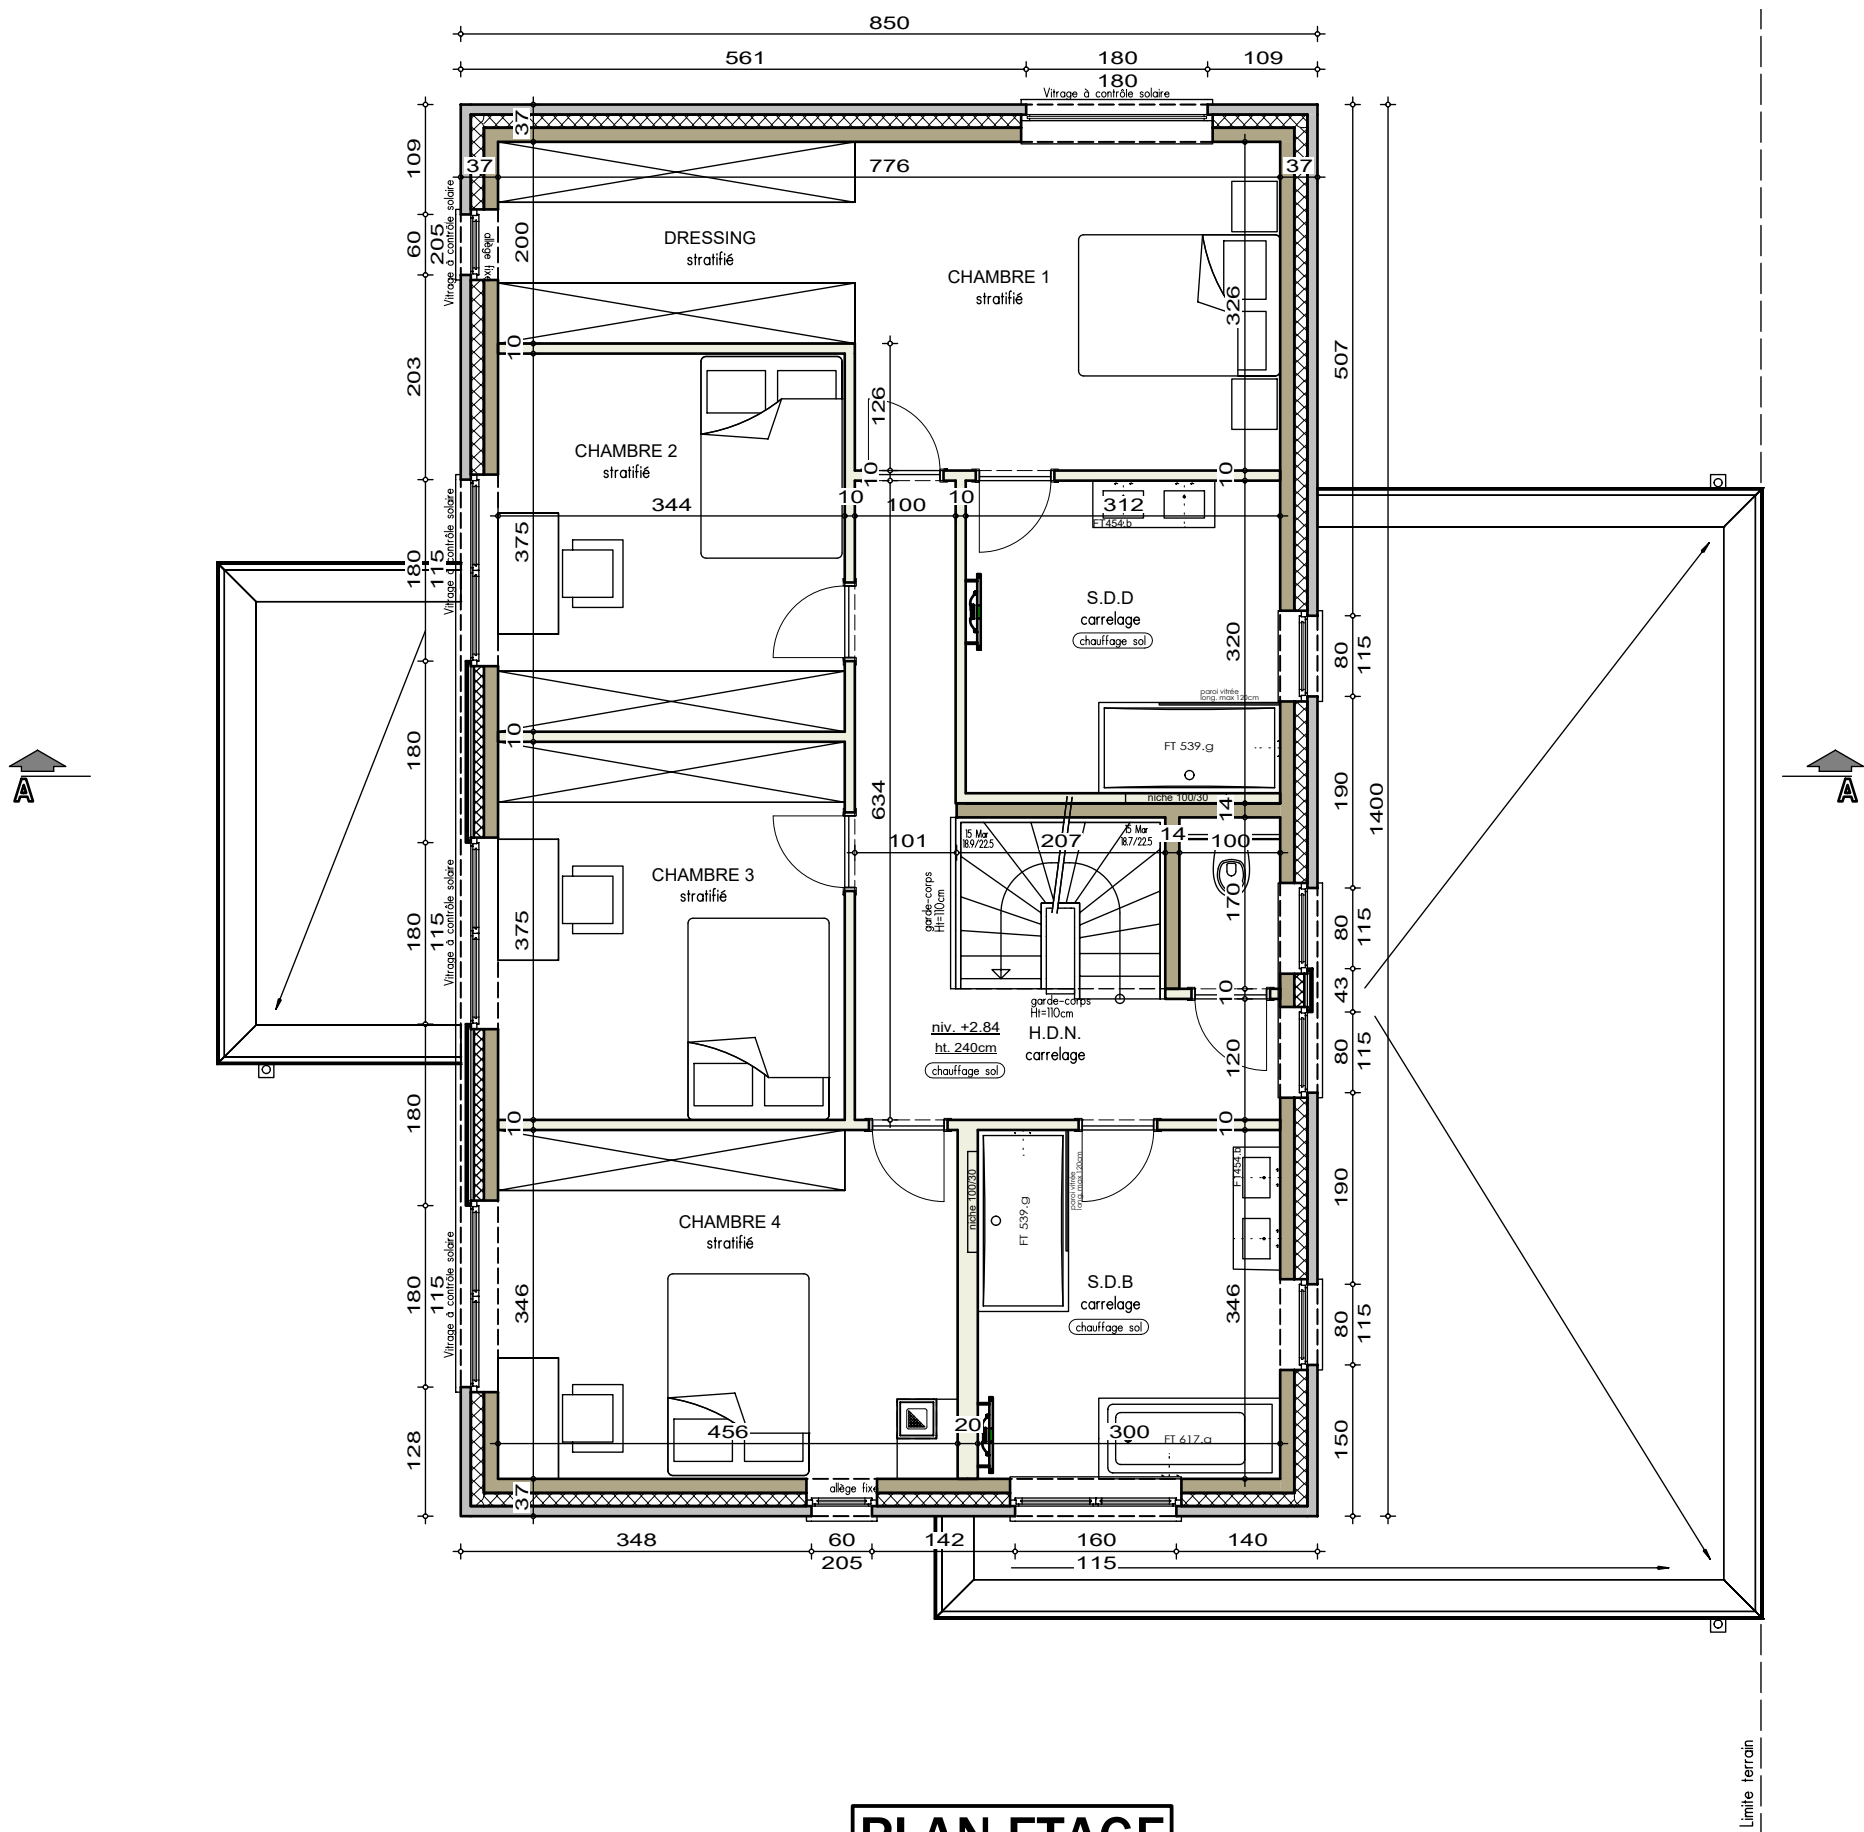

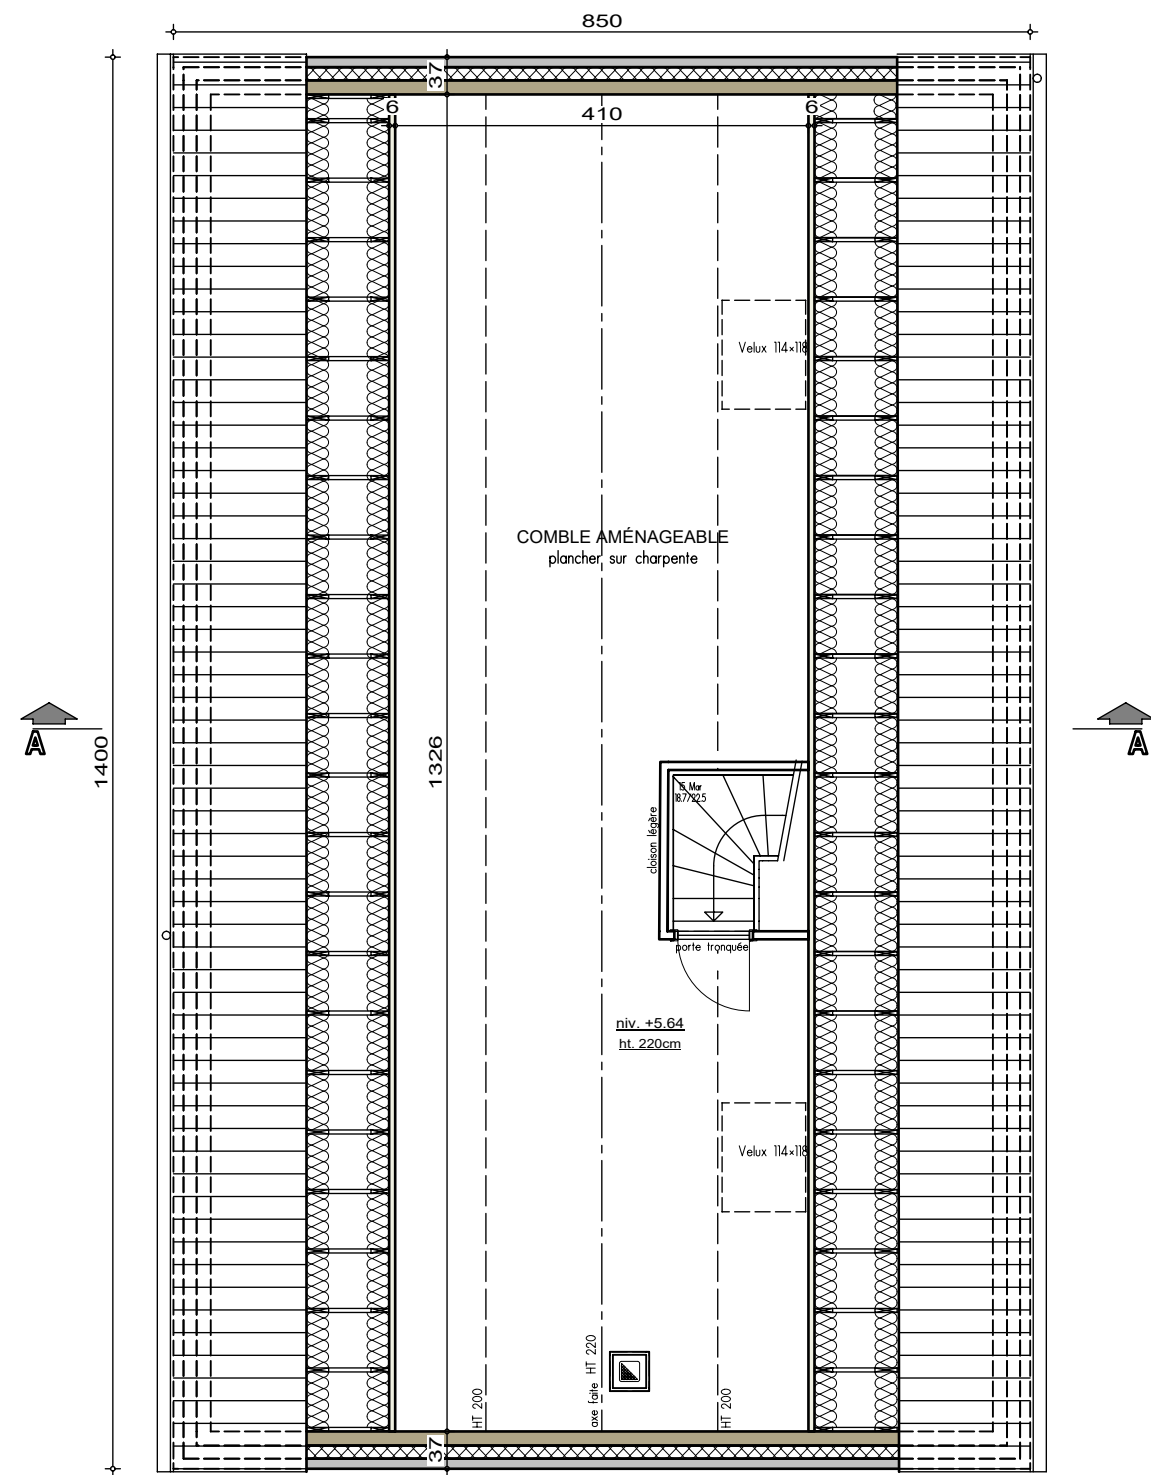

PLAN COMBLES





AP-240057-01-THO-LIP-MELA

Date : 07/03/2024

Echelle :


175

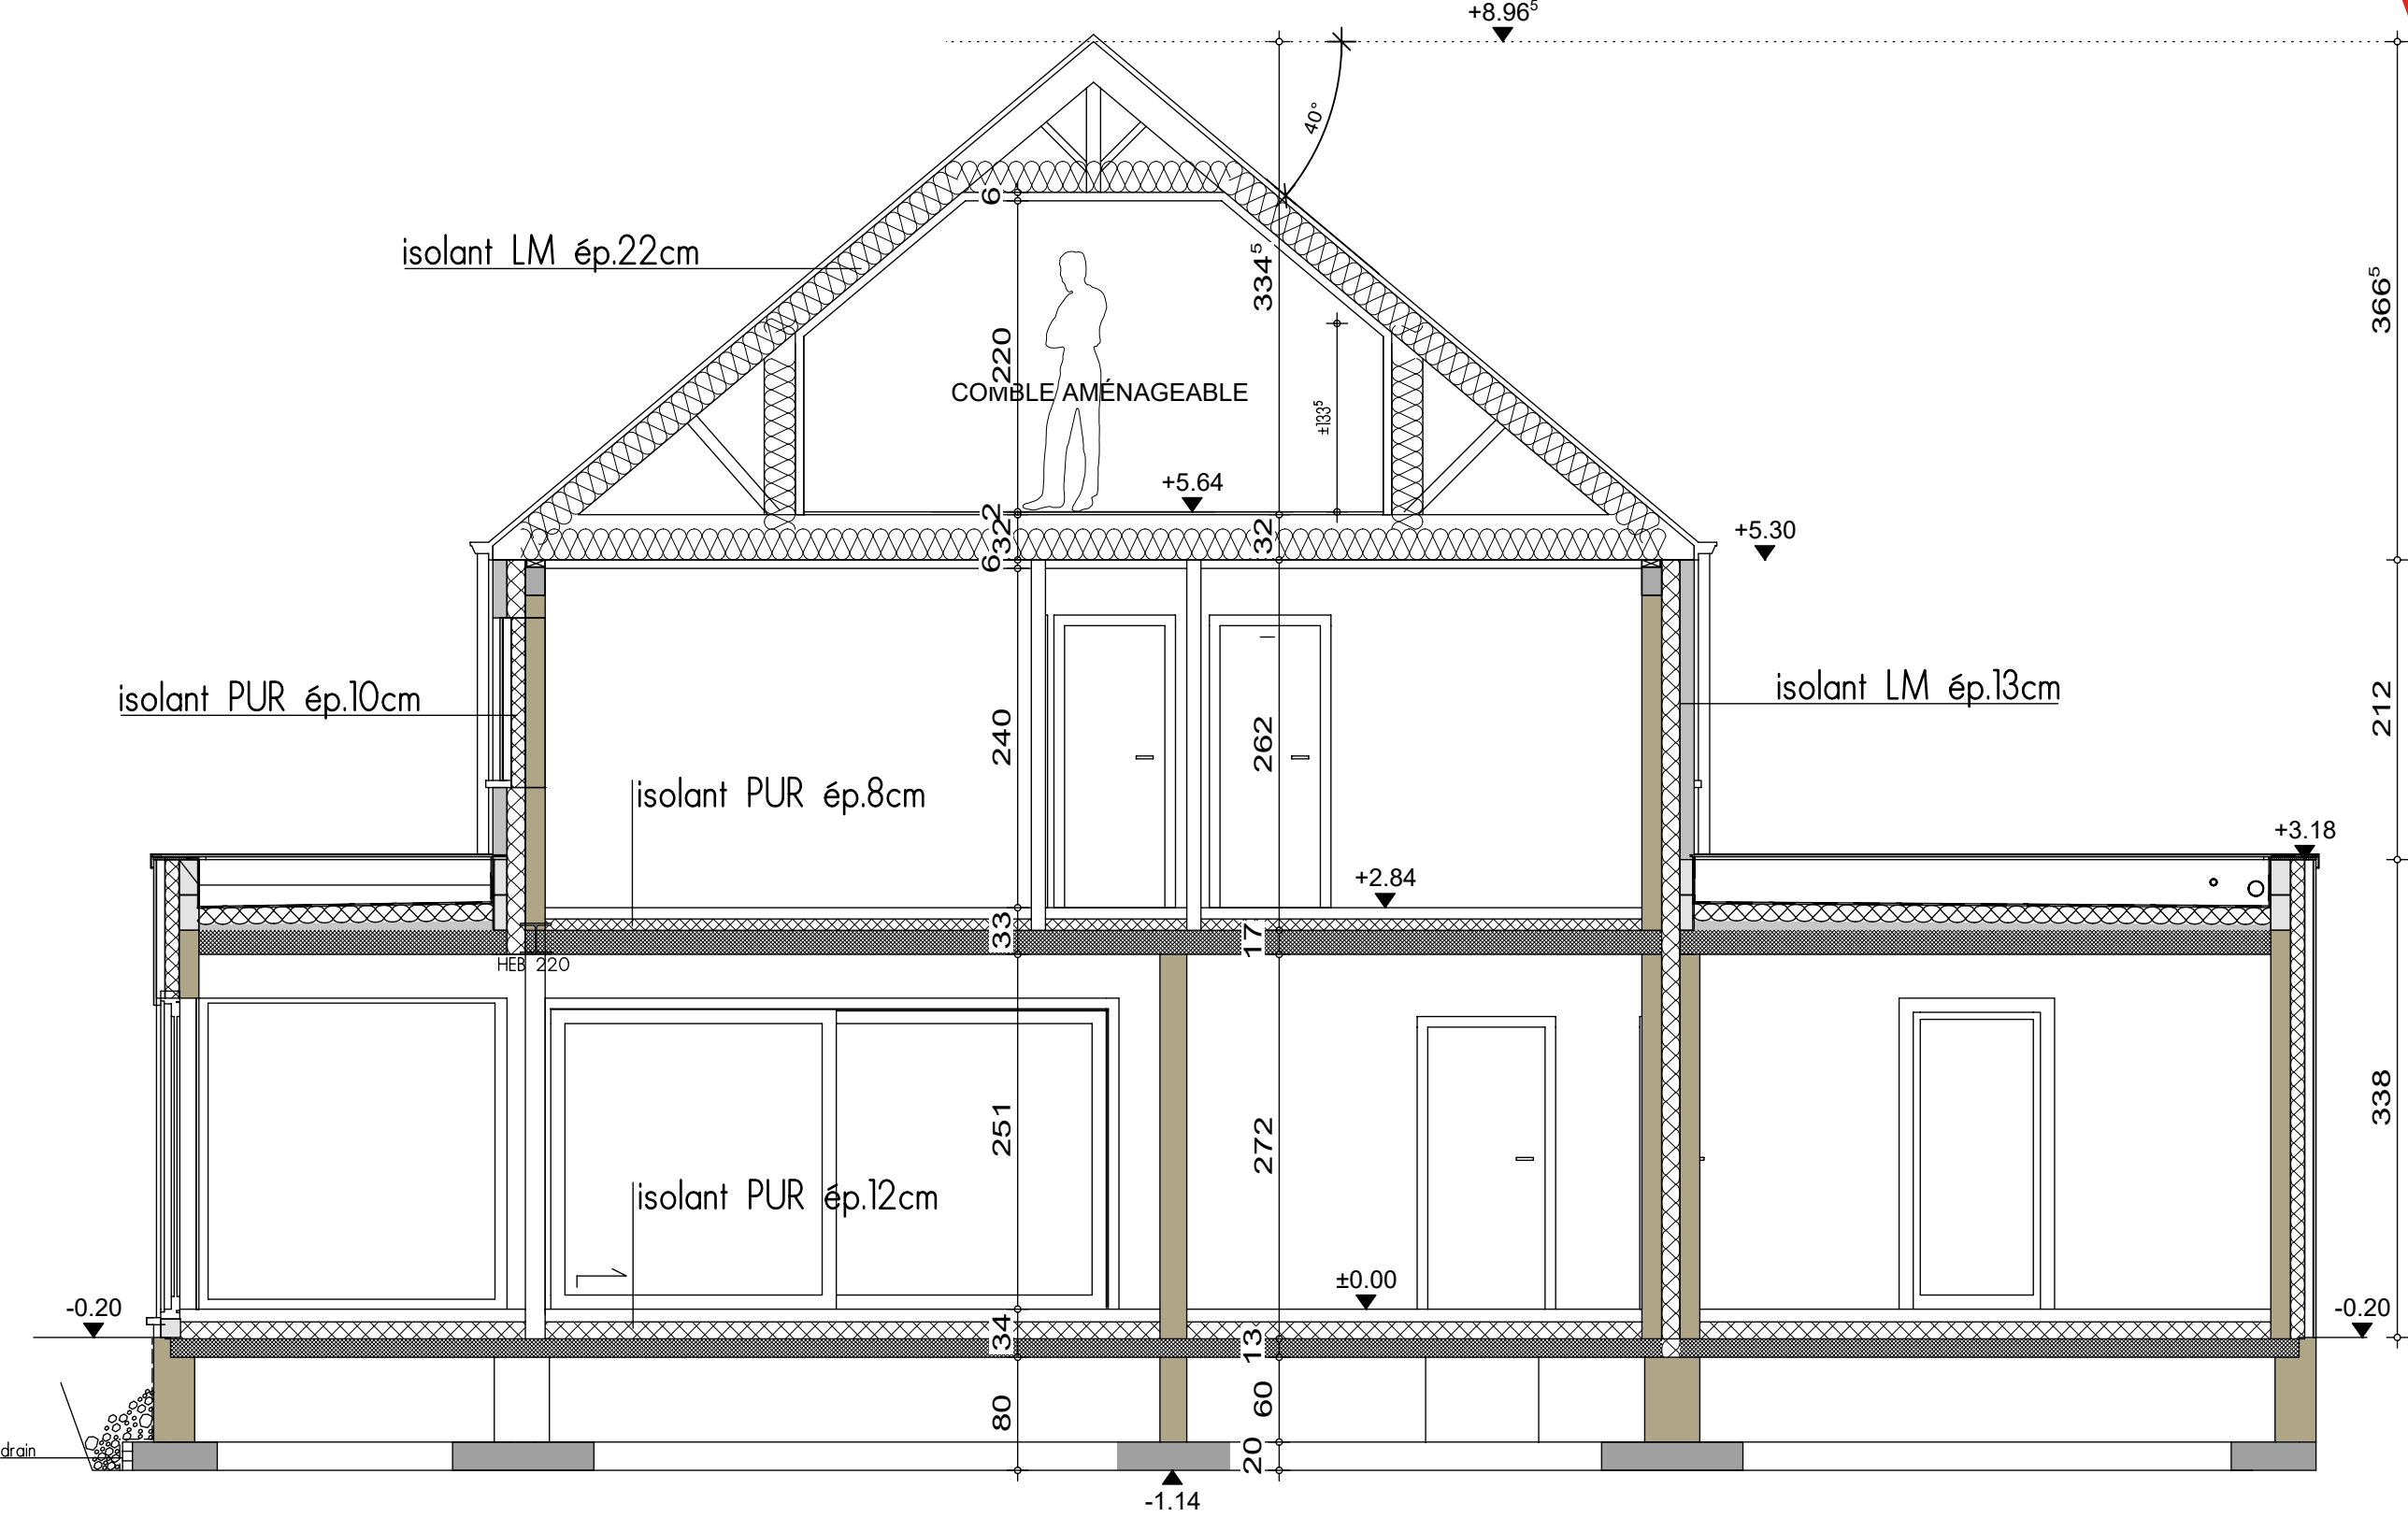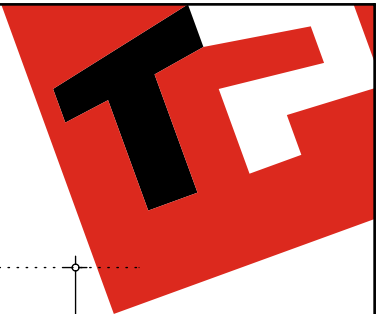

COUPE AA



FACADE AVANT

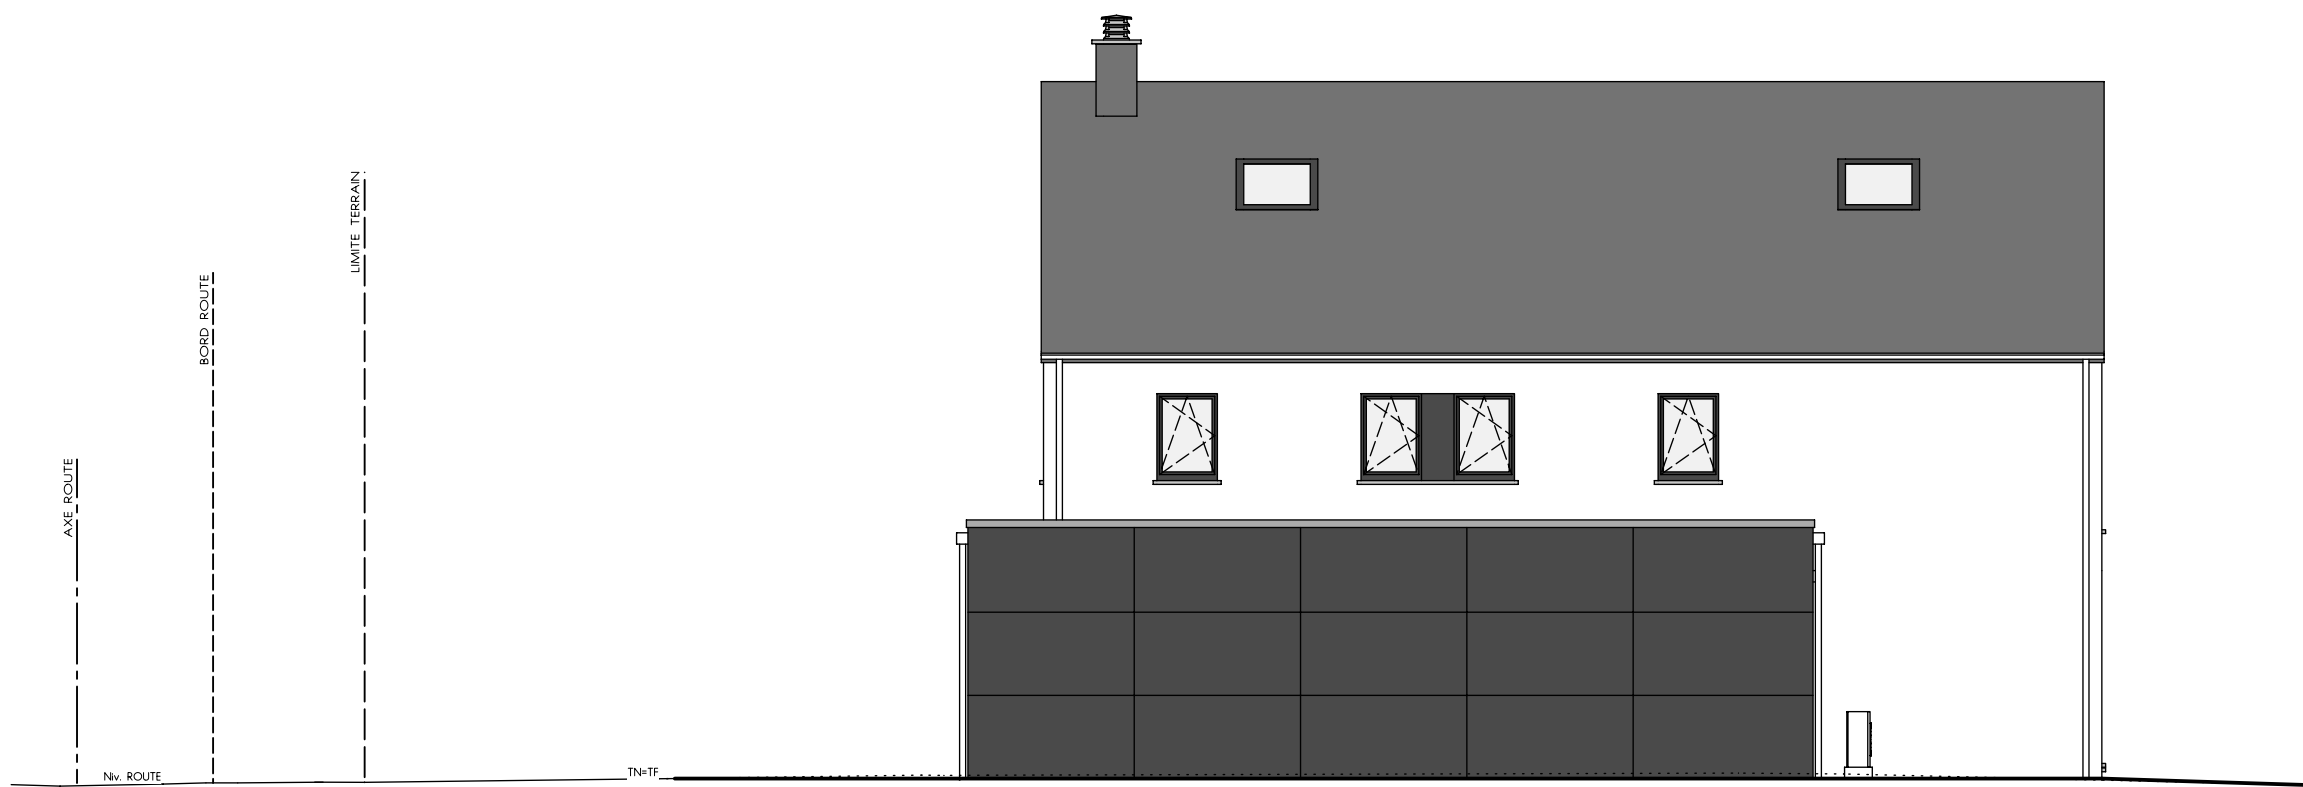

PIGNON DROIT





FACADE ARRIERE



PIGNON GAUCHE

