




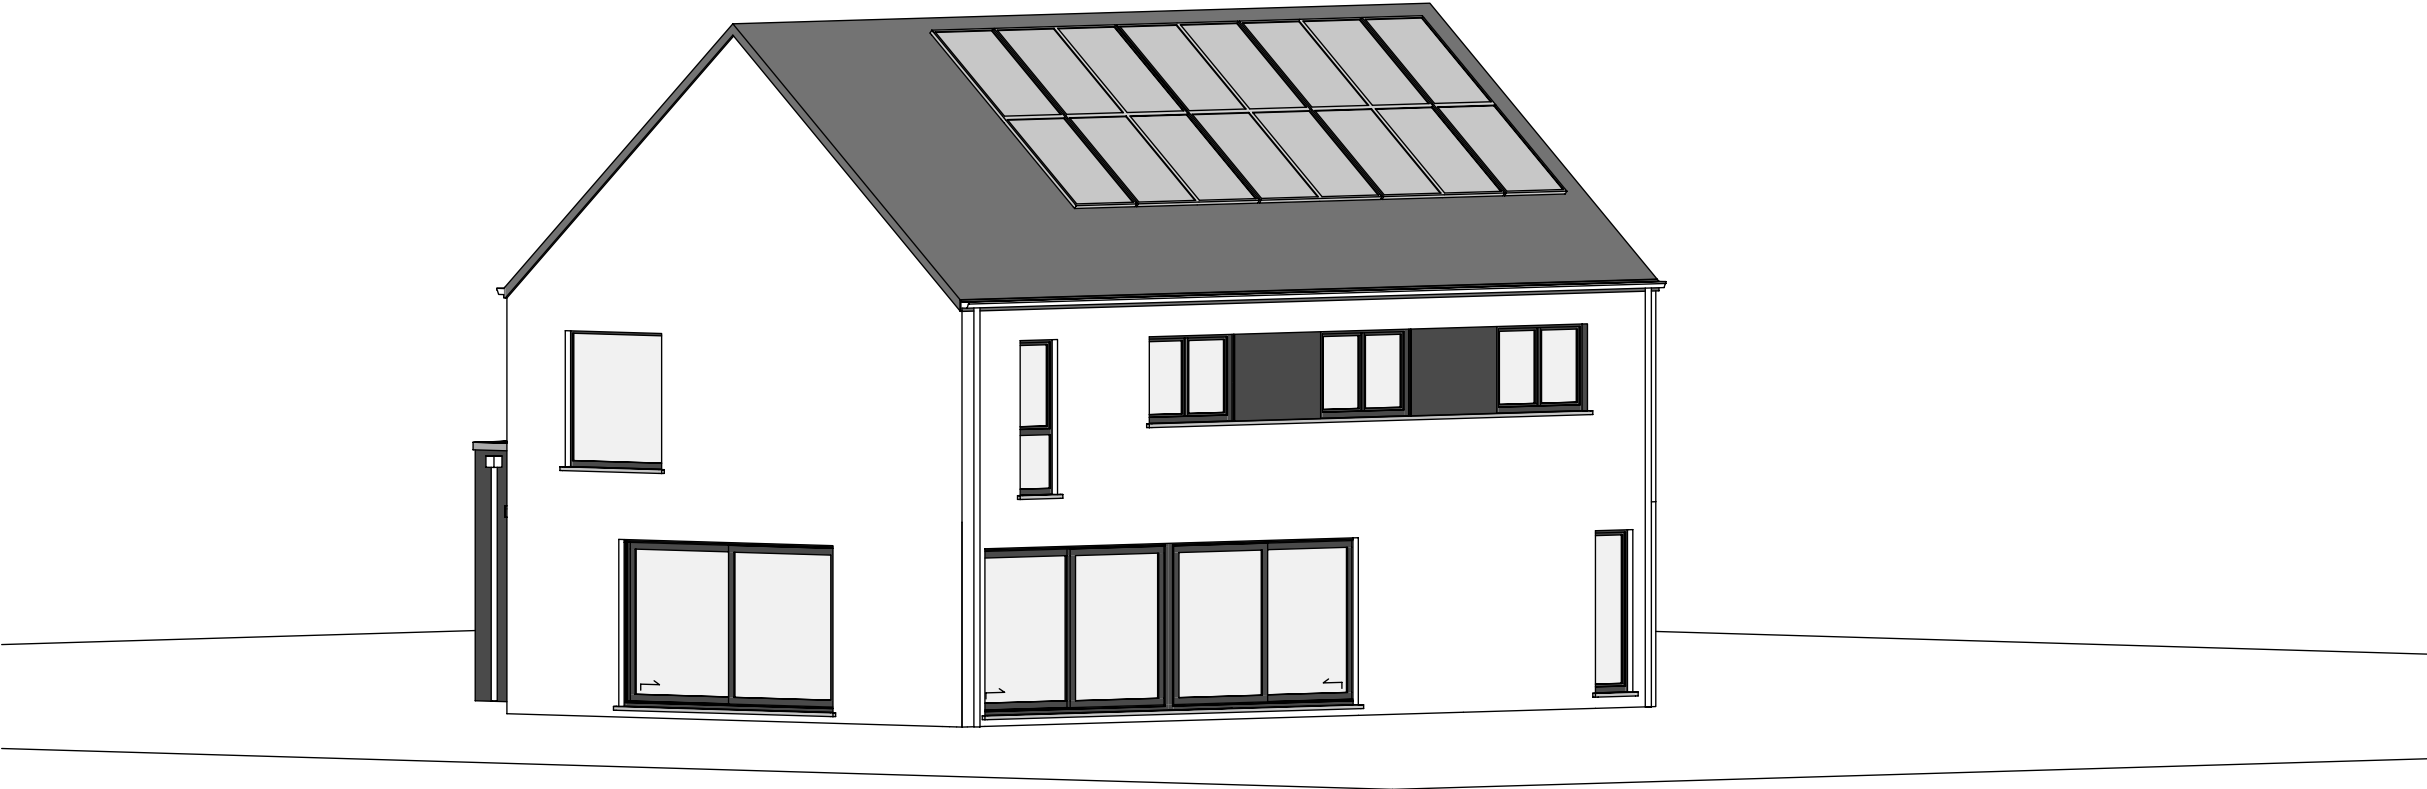

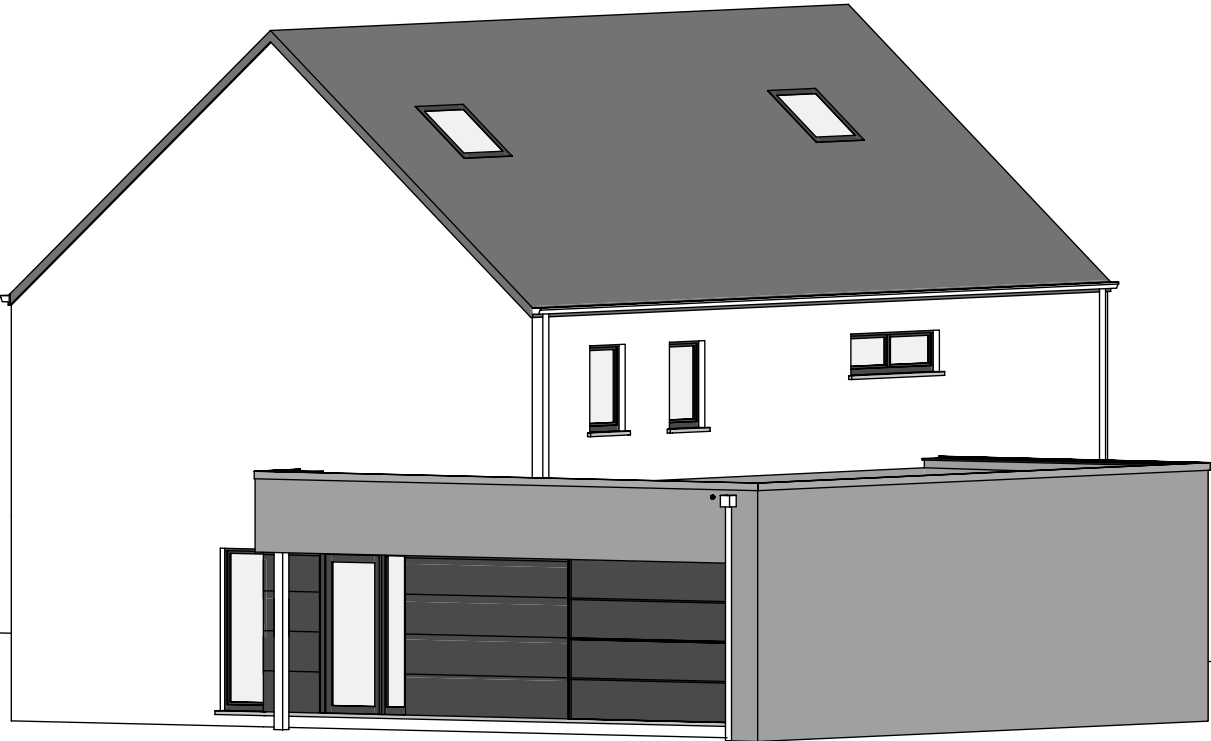





AP-240111-01-THO/LIP/SAAL			
Date :	10/04/2024	Echelle :	1/200

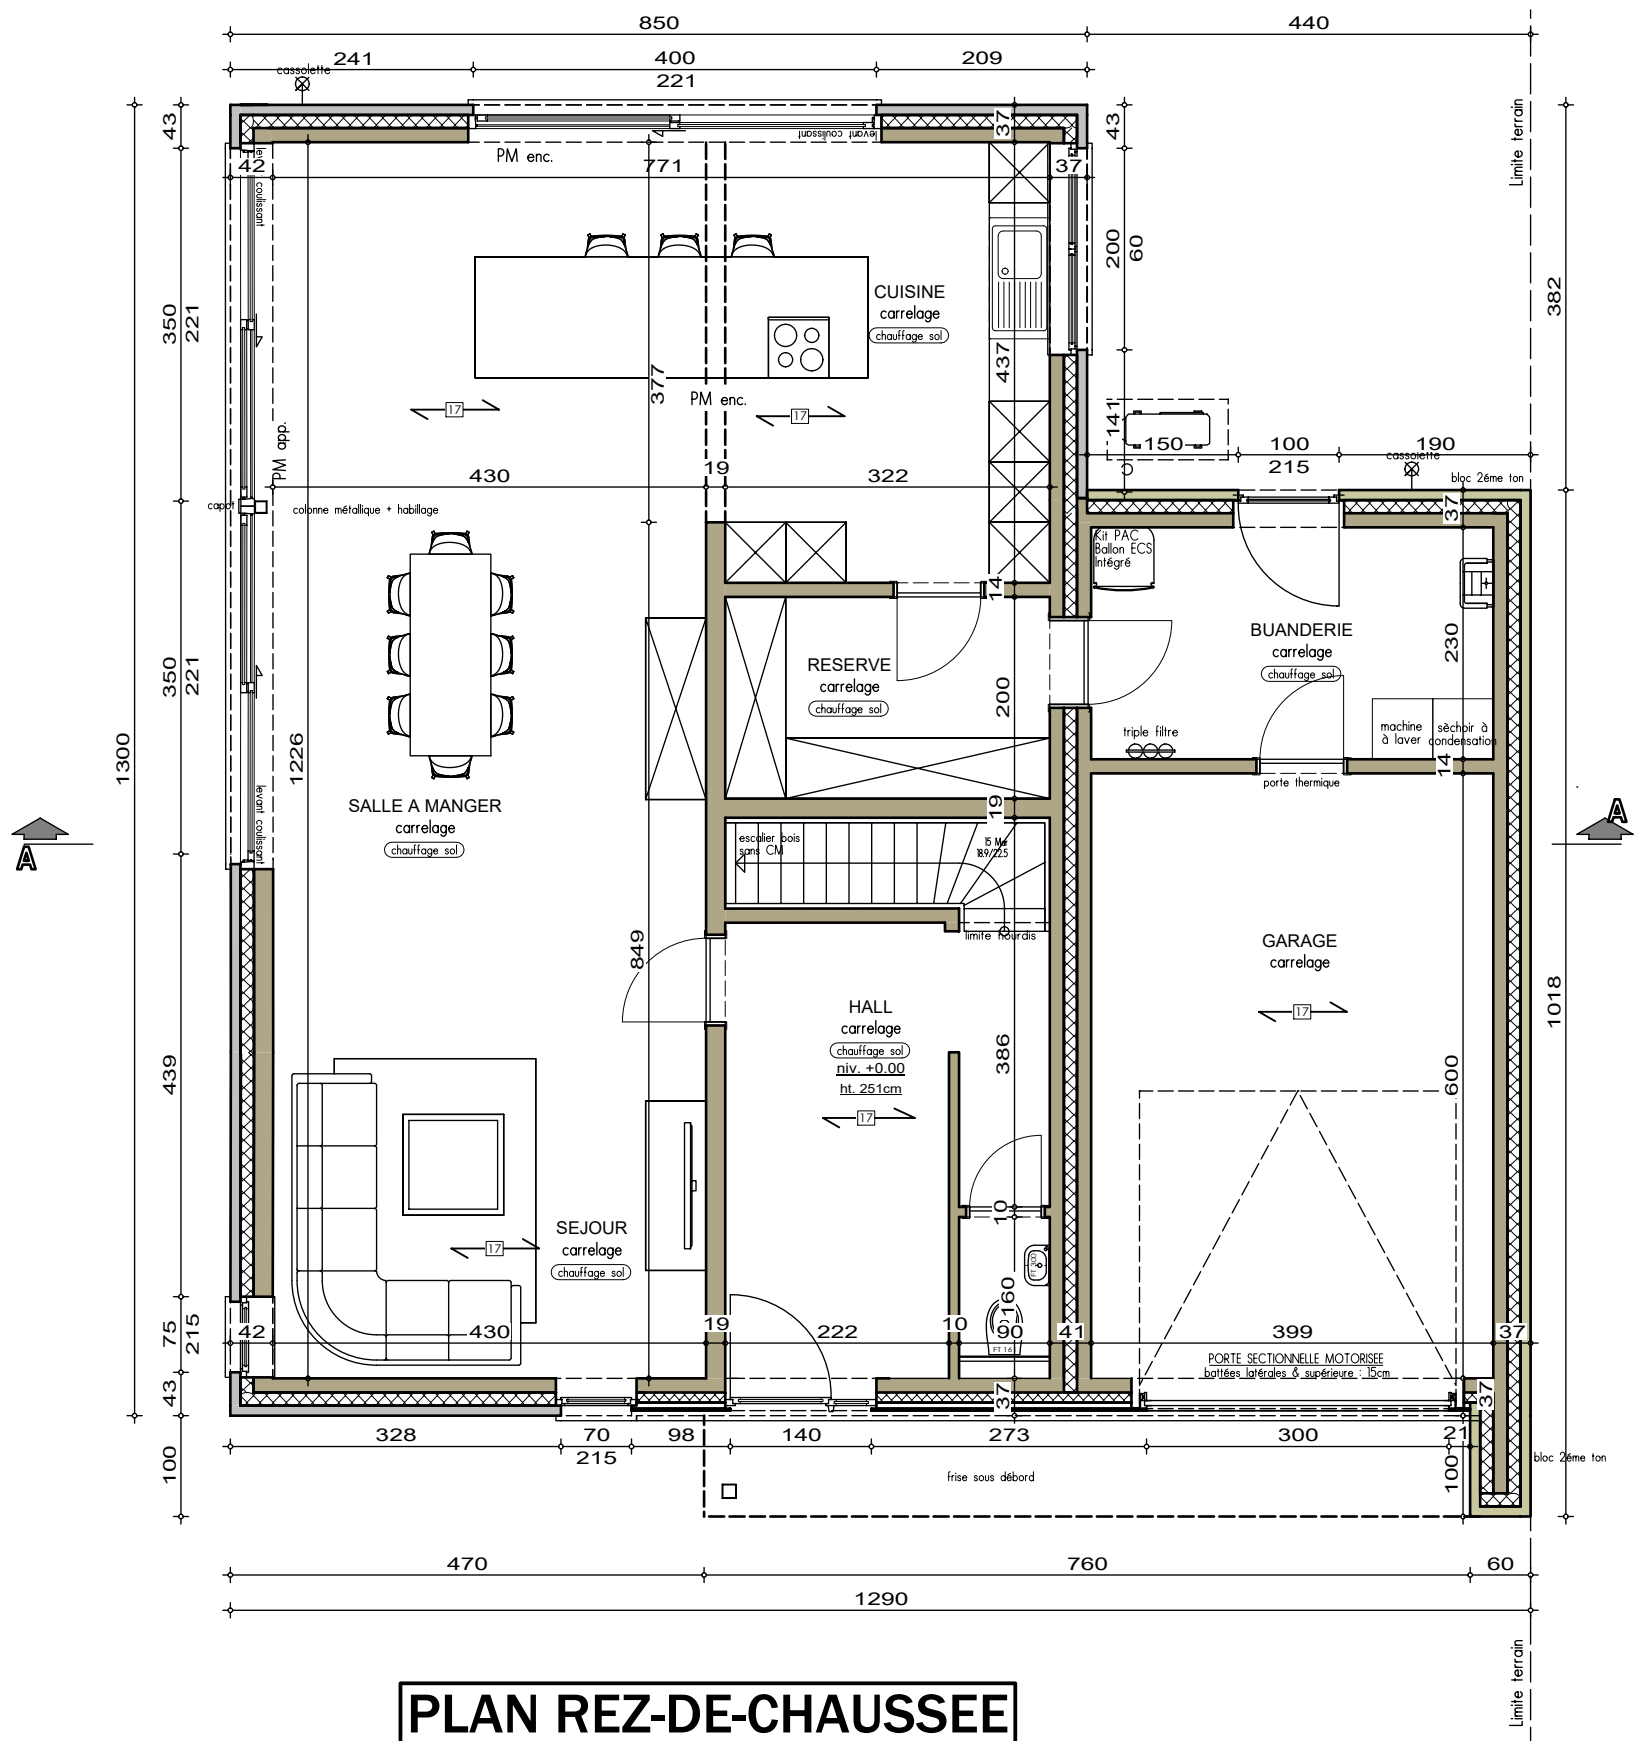



PLAN REZ-DE-CHAUSSEE

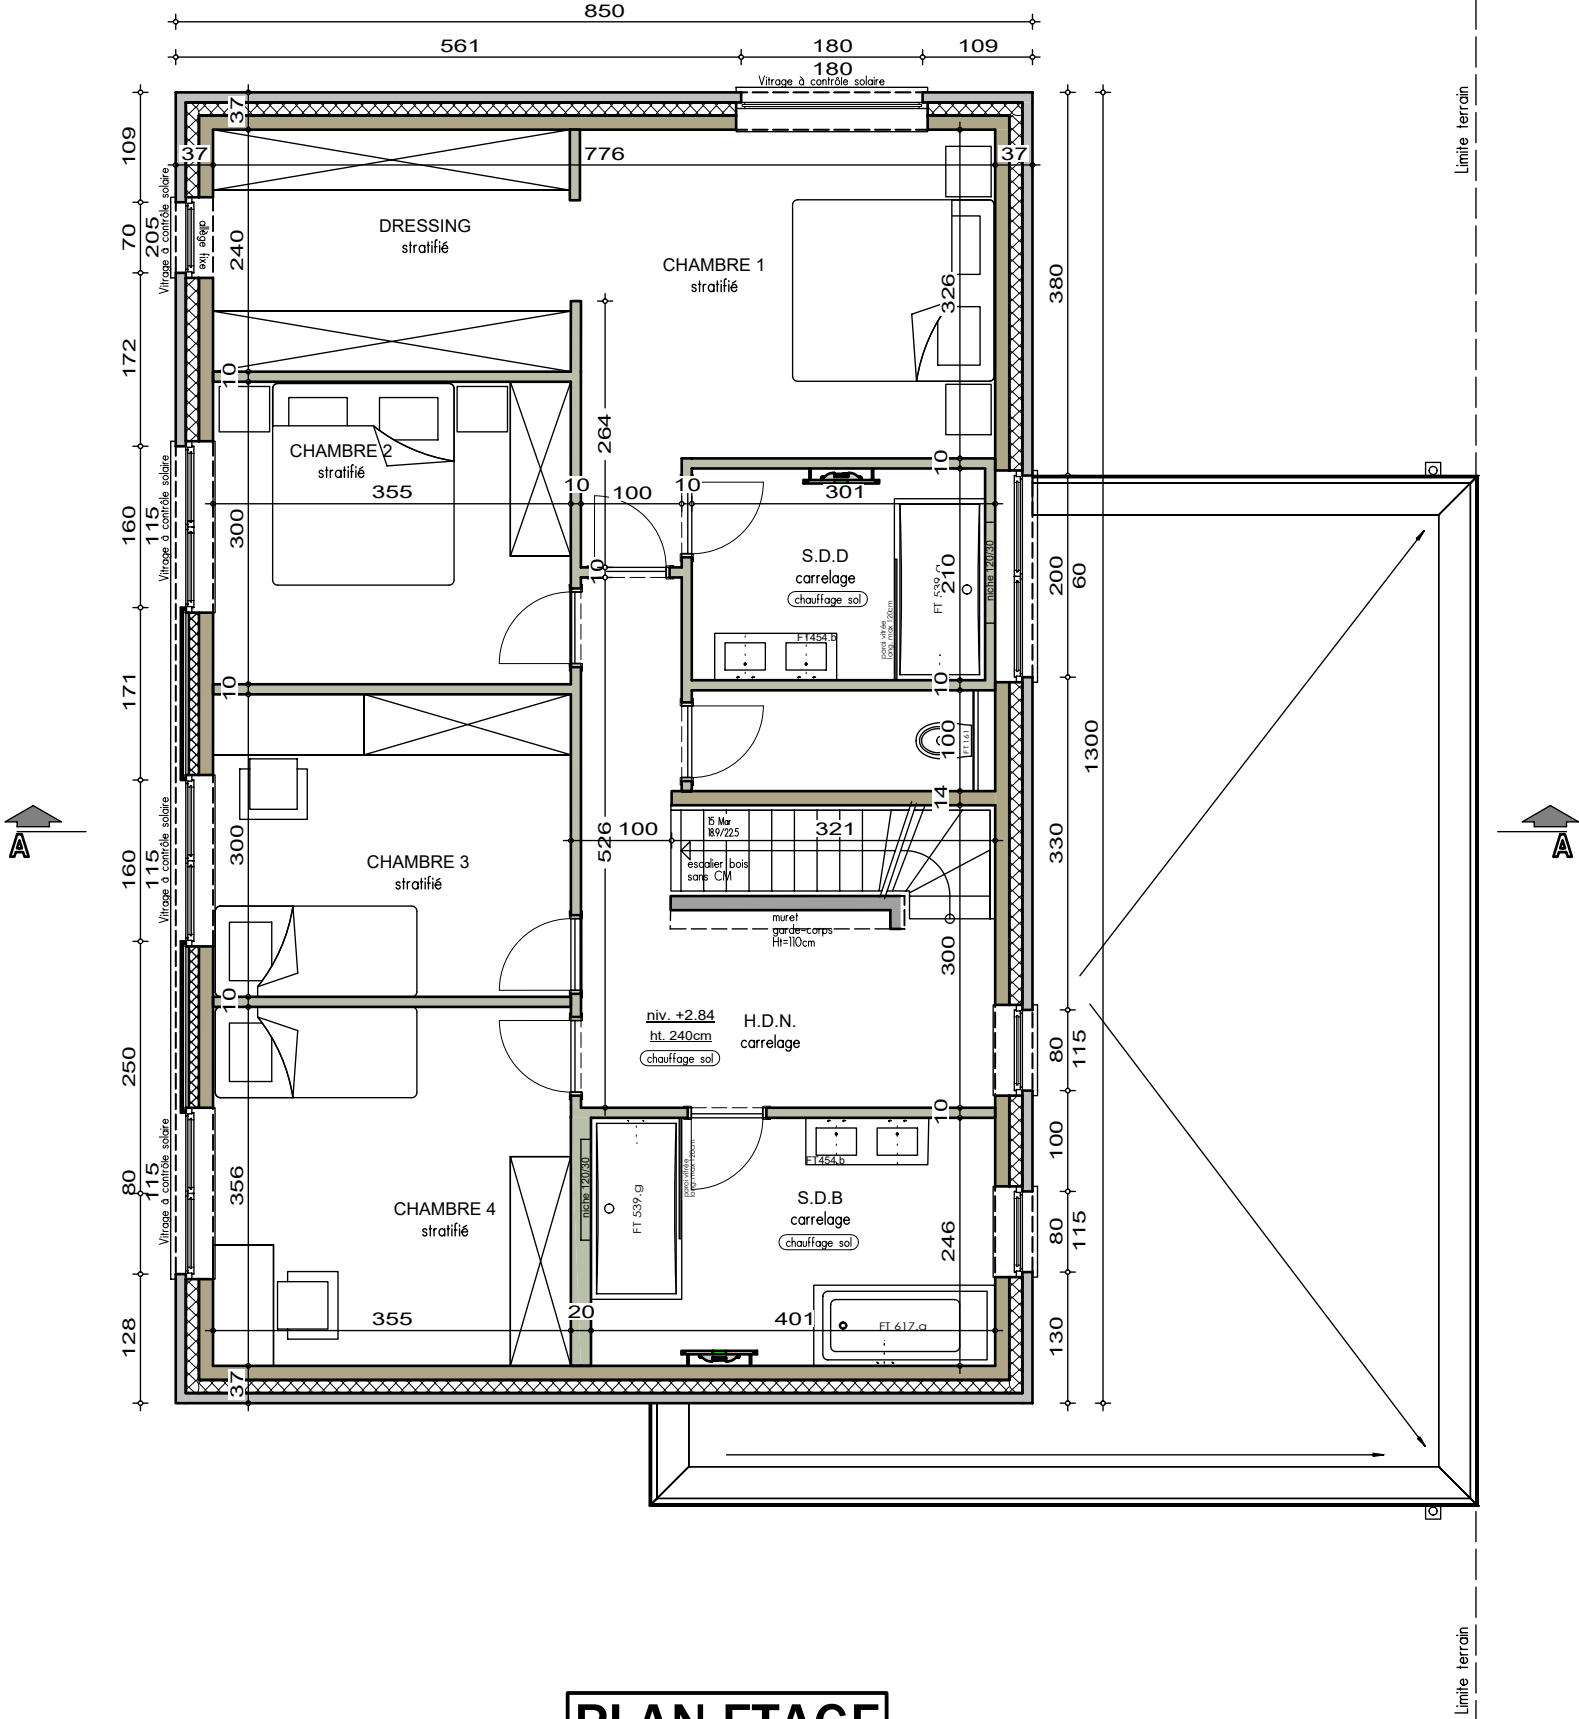

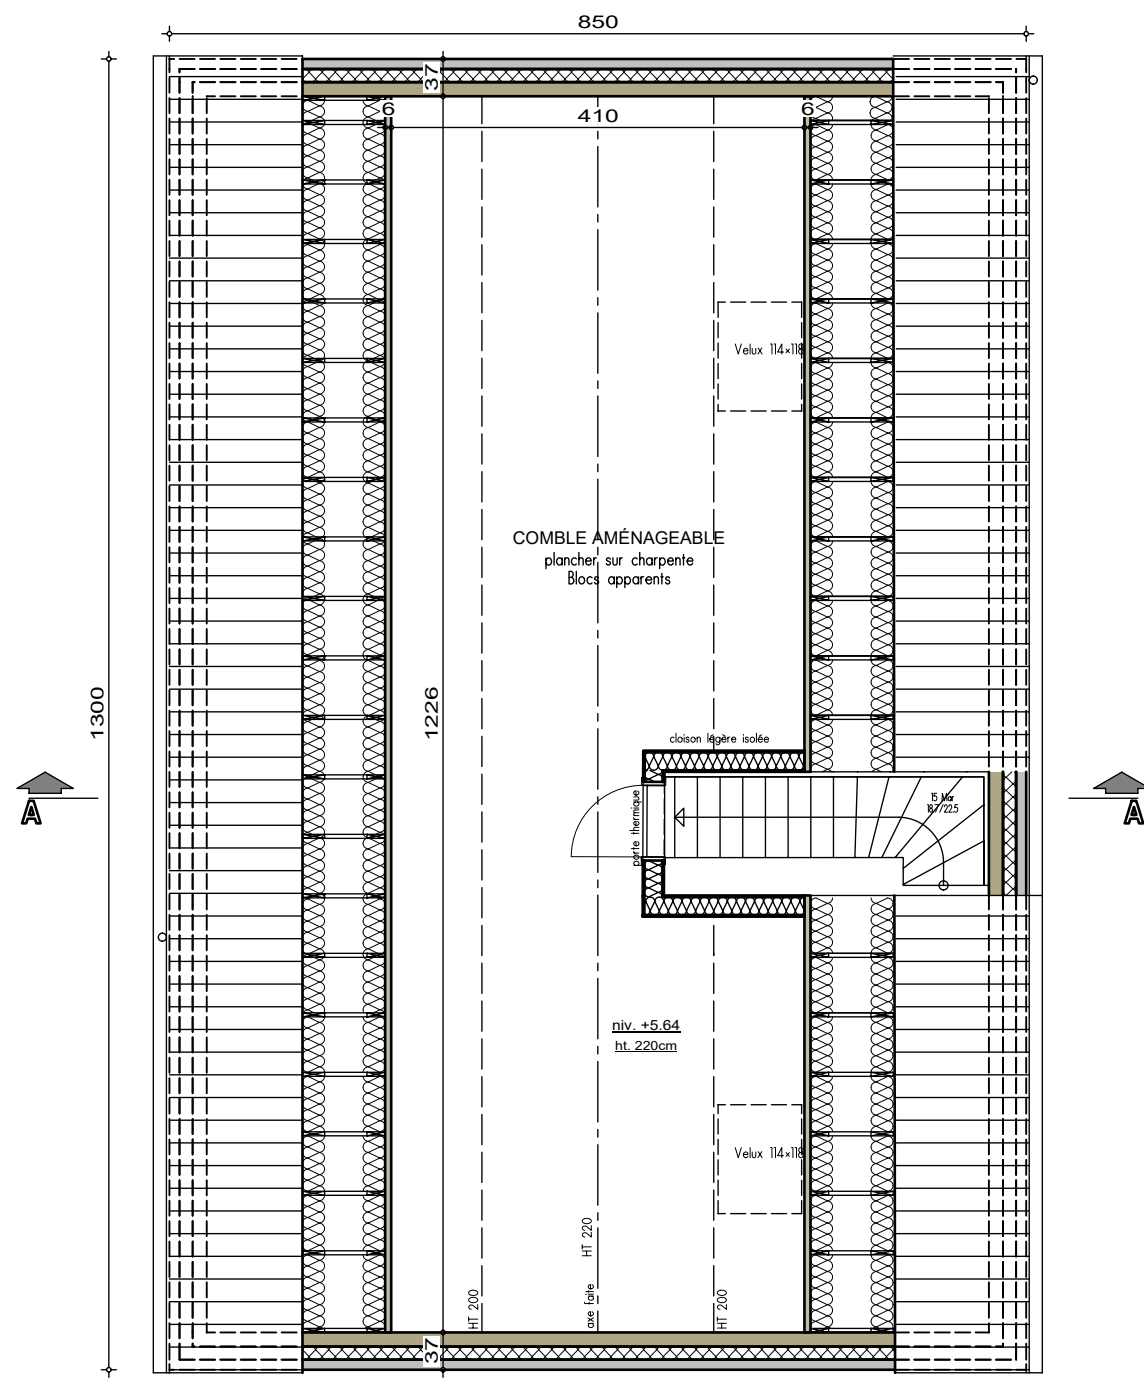


PLAN COMBLES



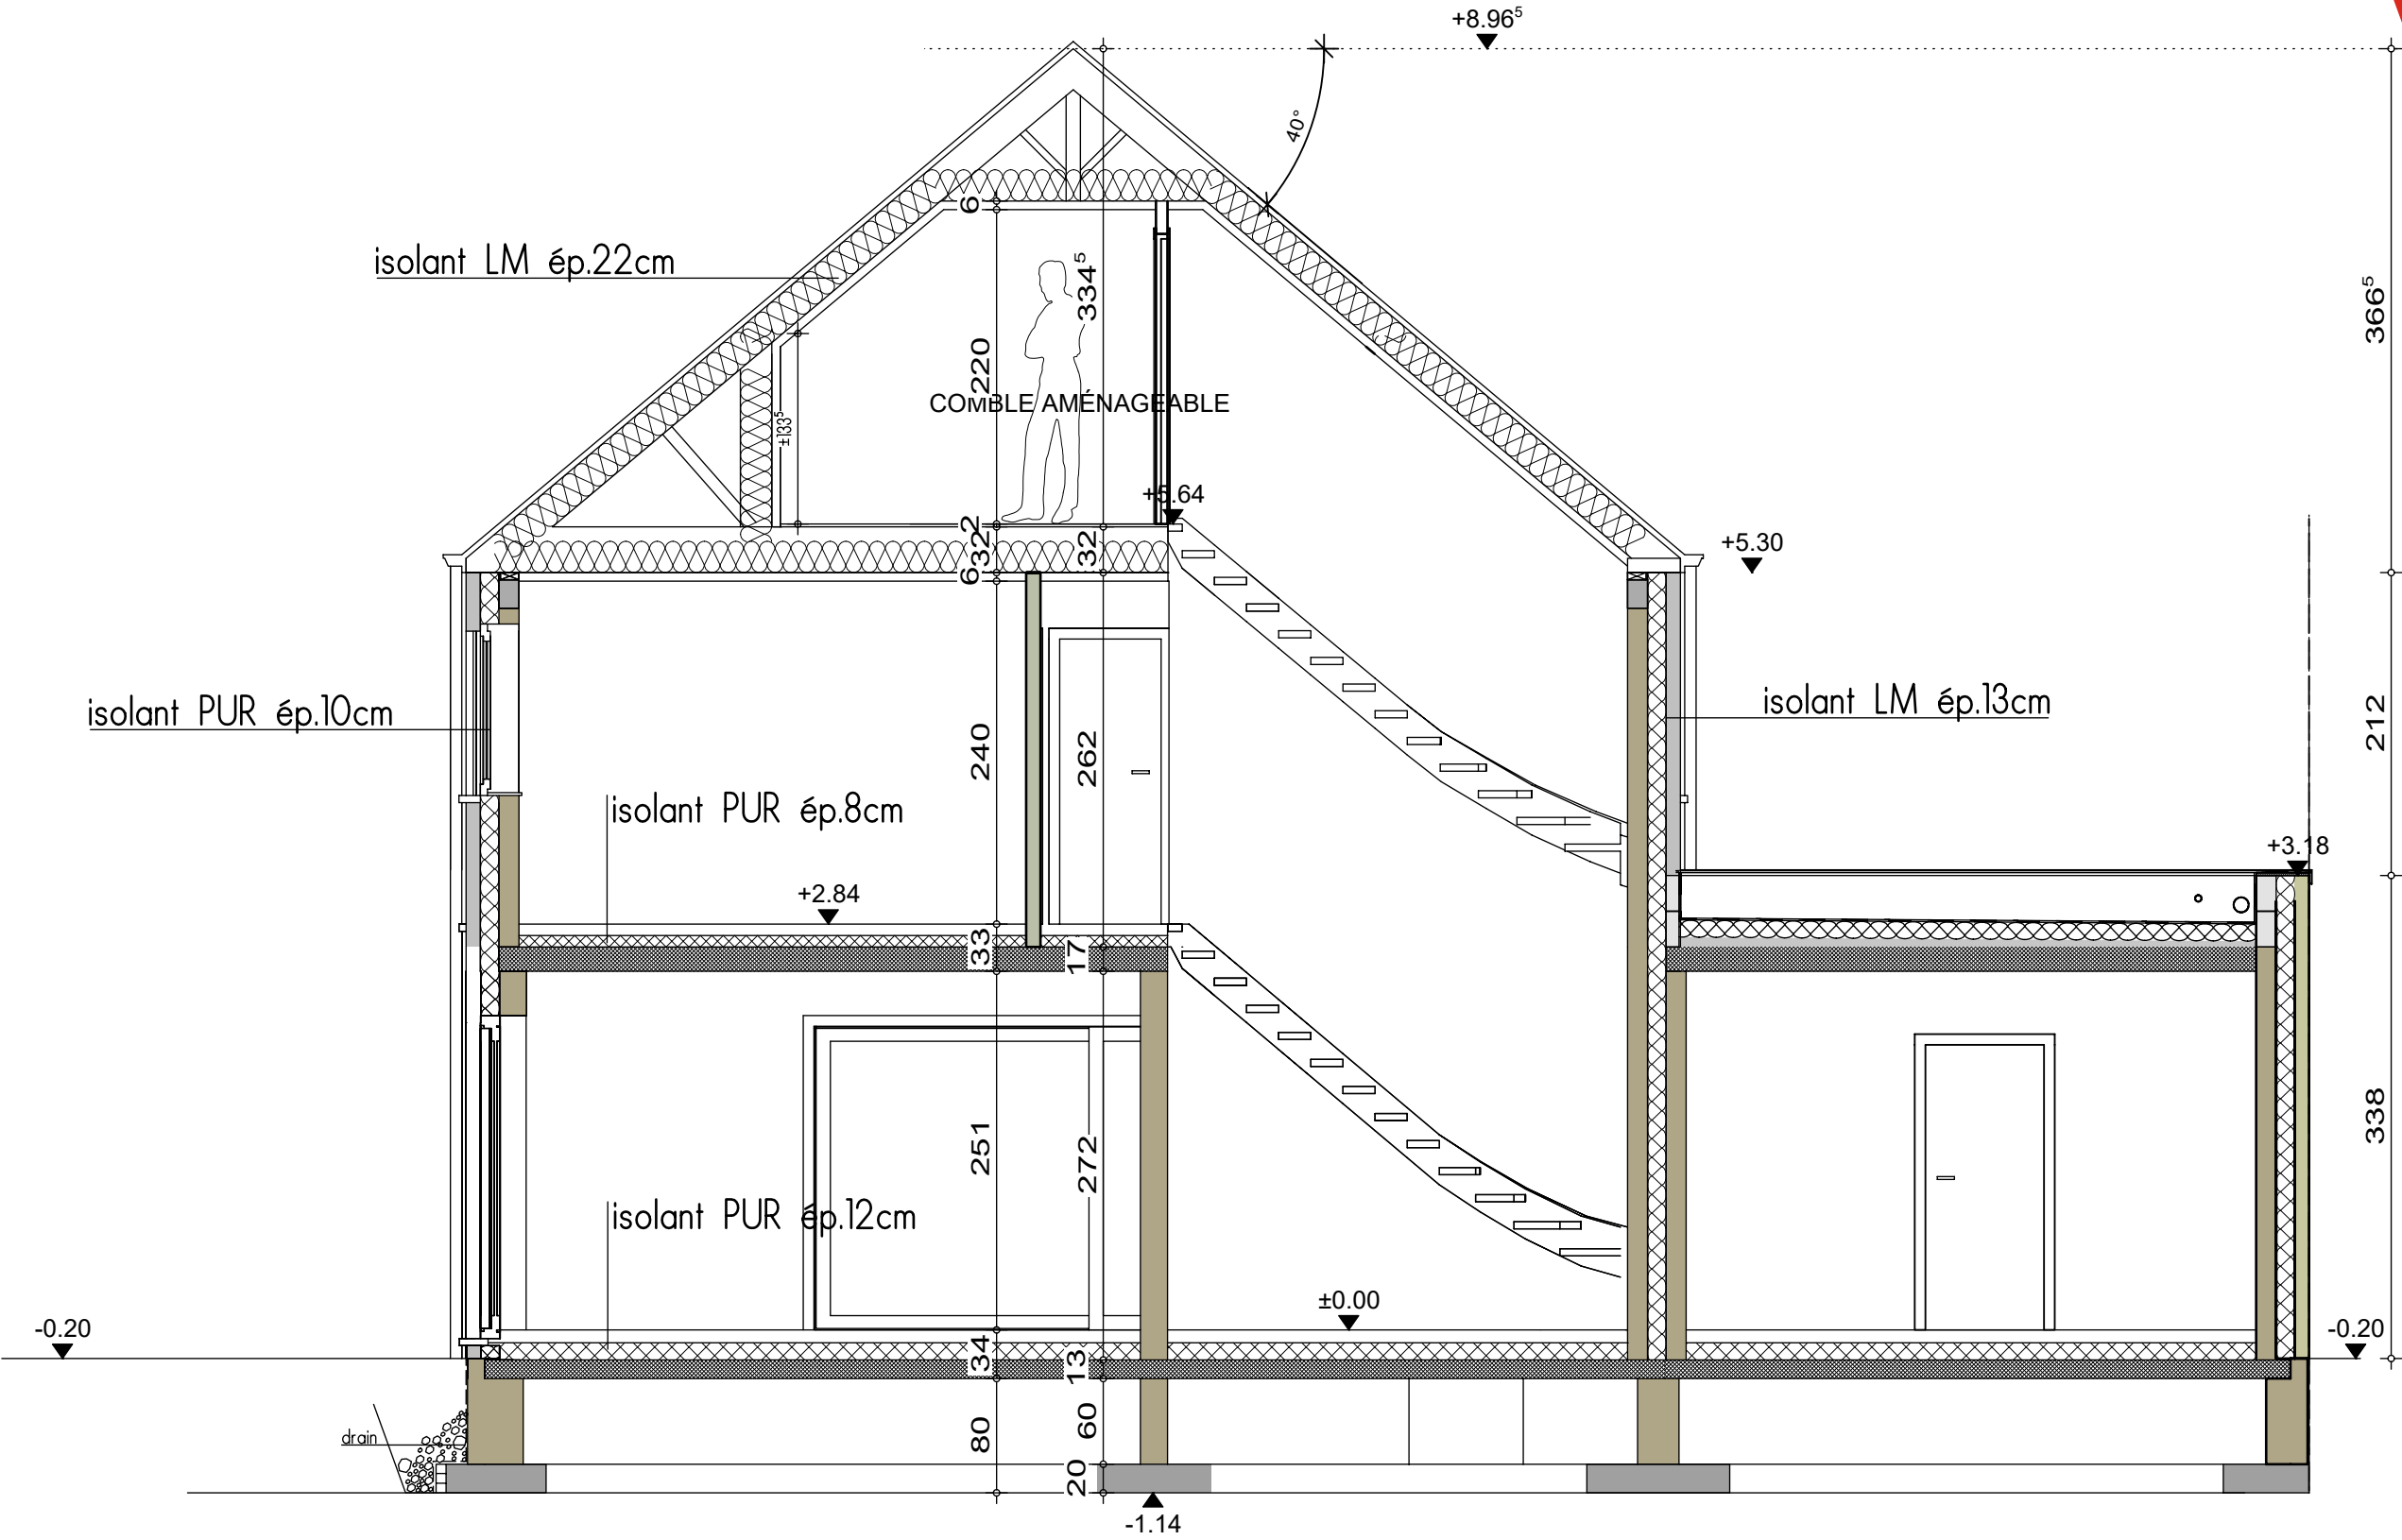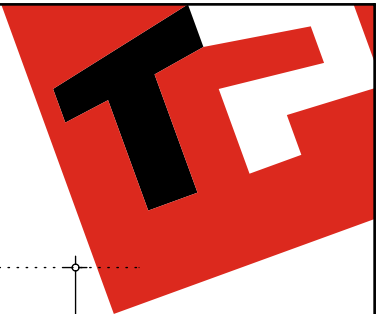


LIMITE TERRAIN

COUPE AA

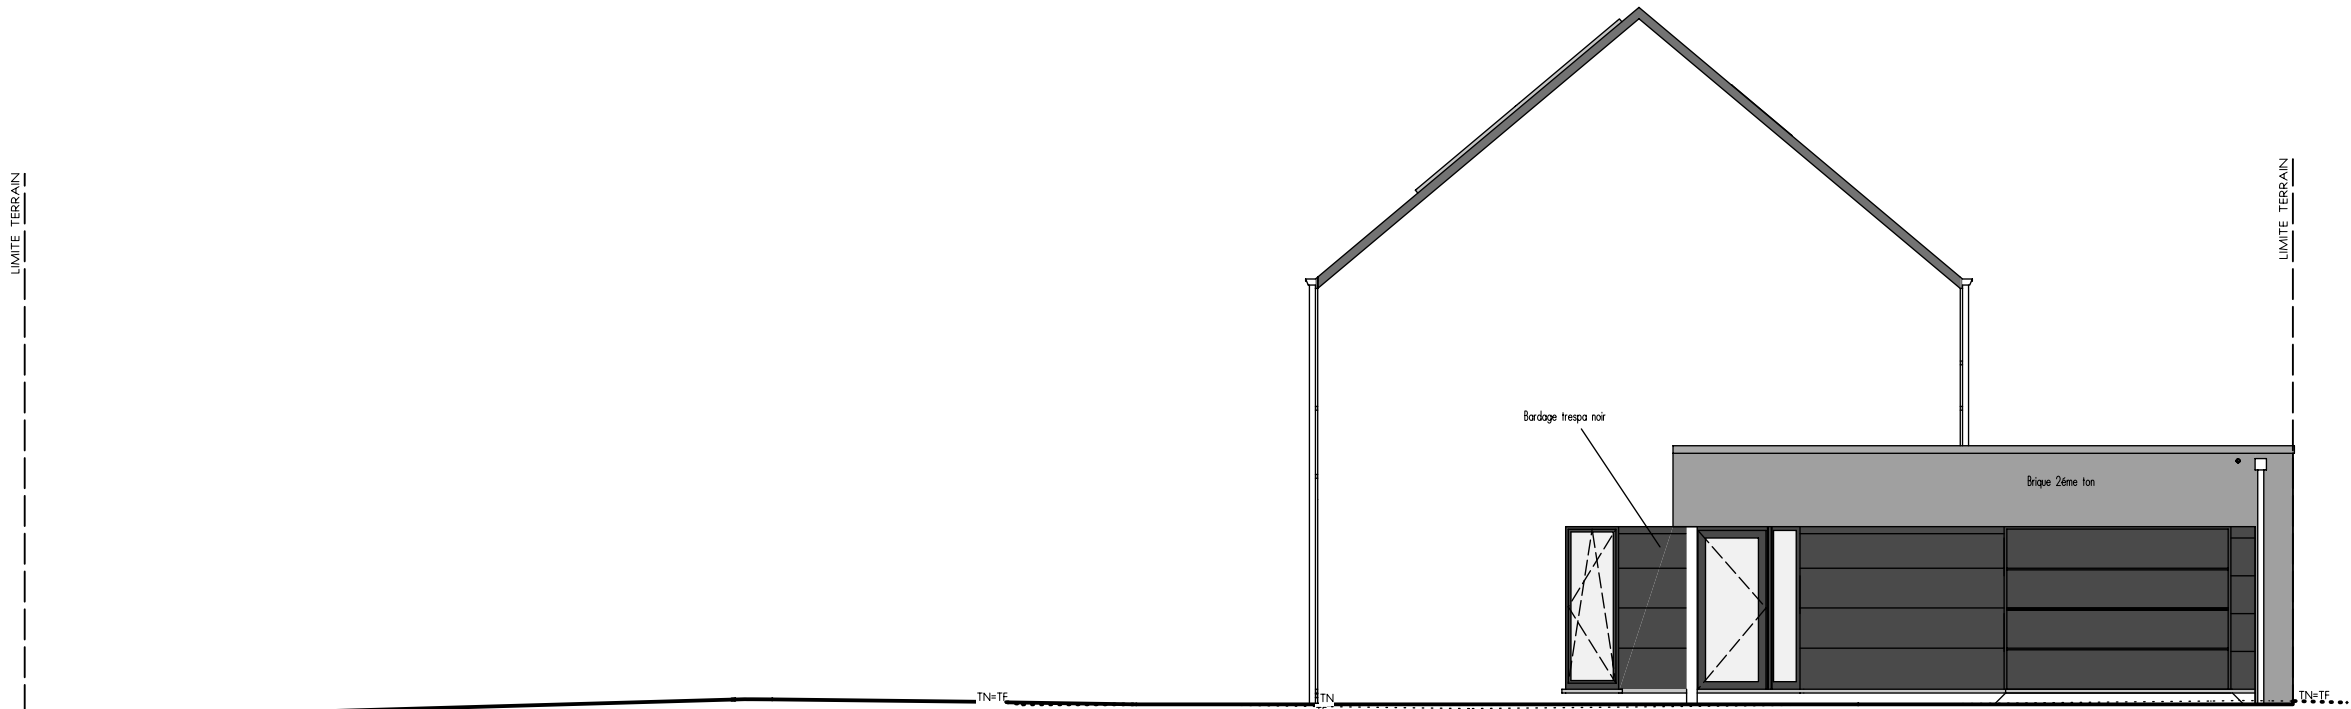


FACADE AVANT

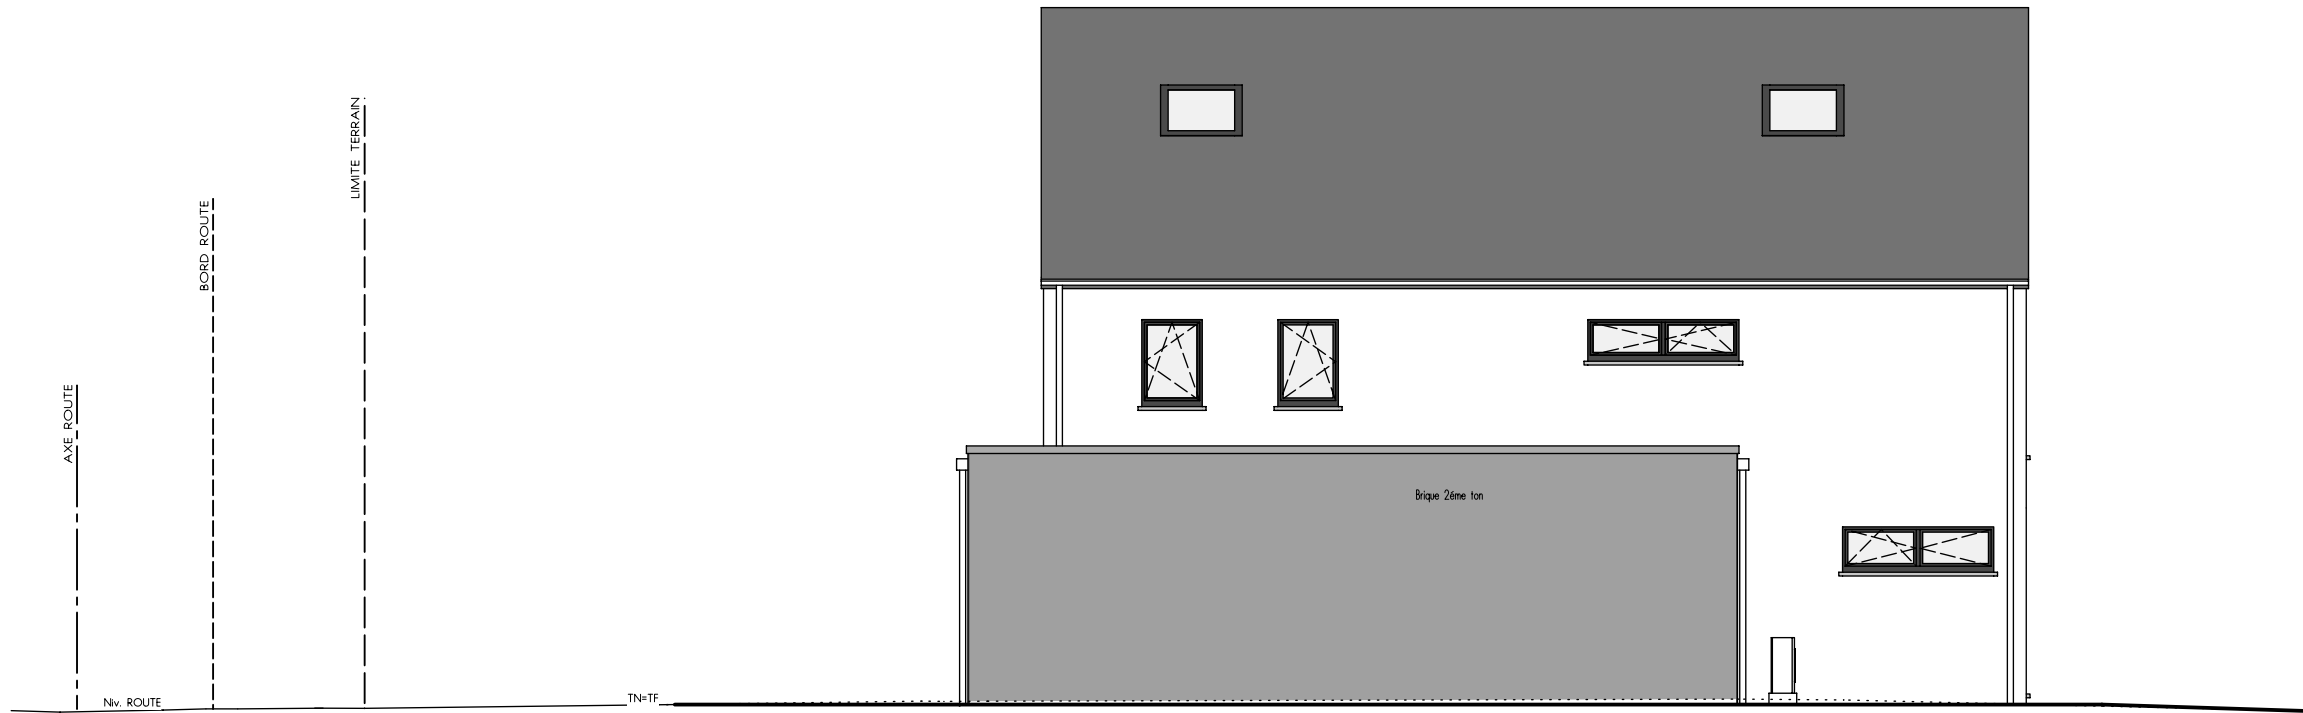

PIGNON DROIT



AP-240111-01-THO/LIP/SAAL			
Date :	10/04/2024	Echelle :	1/100

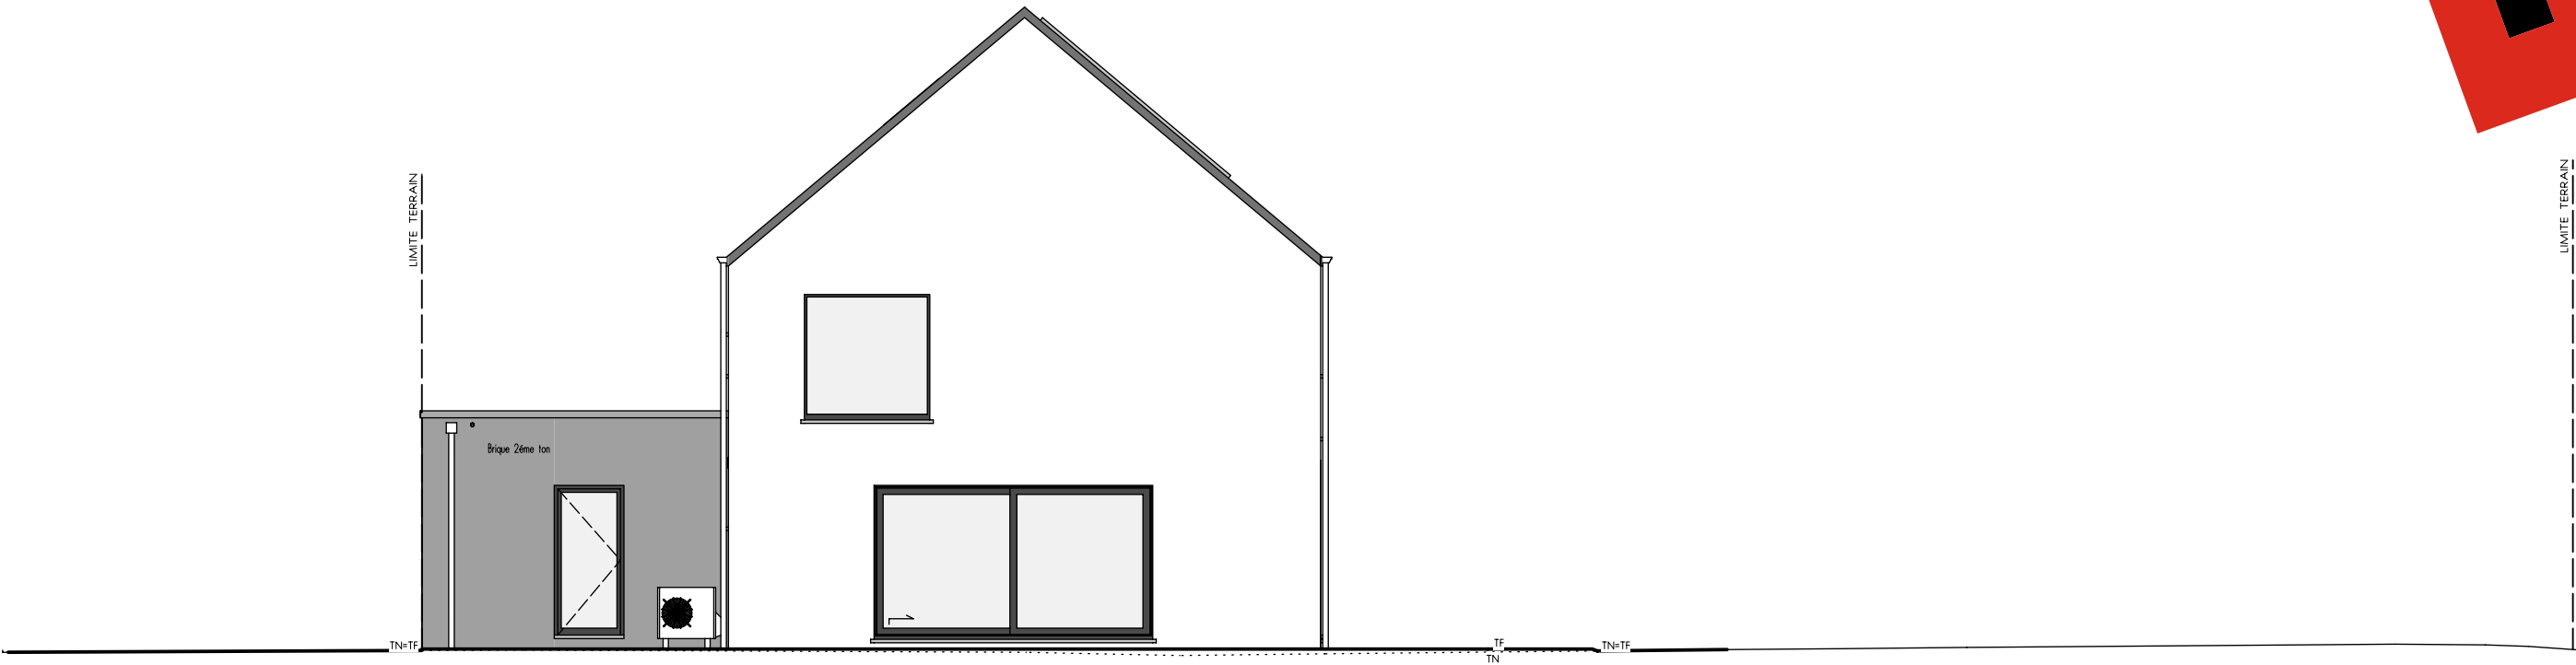

FACADE ARRIERE



PIGNON GAUCHE

