



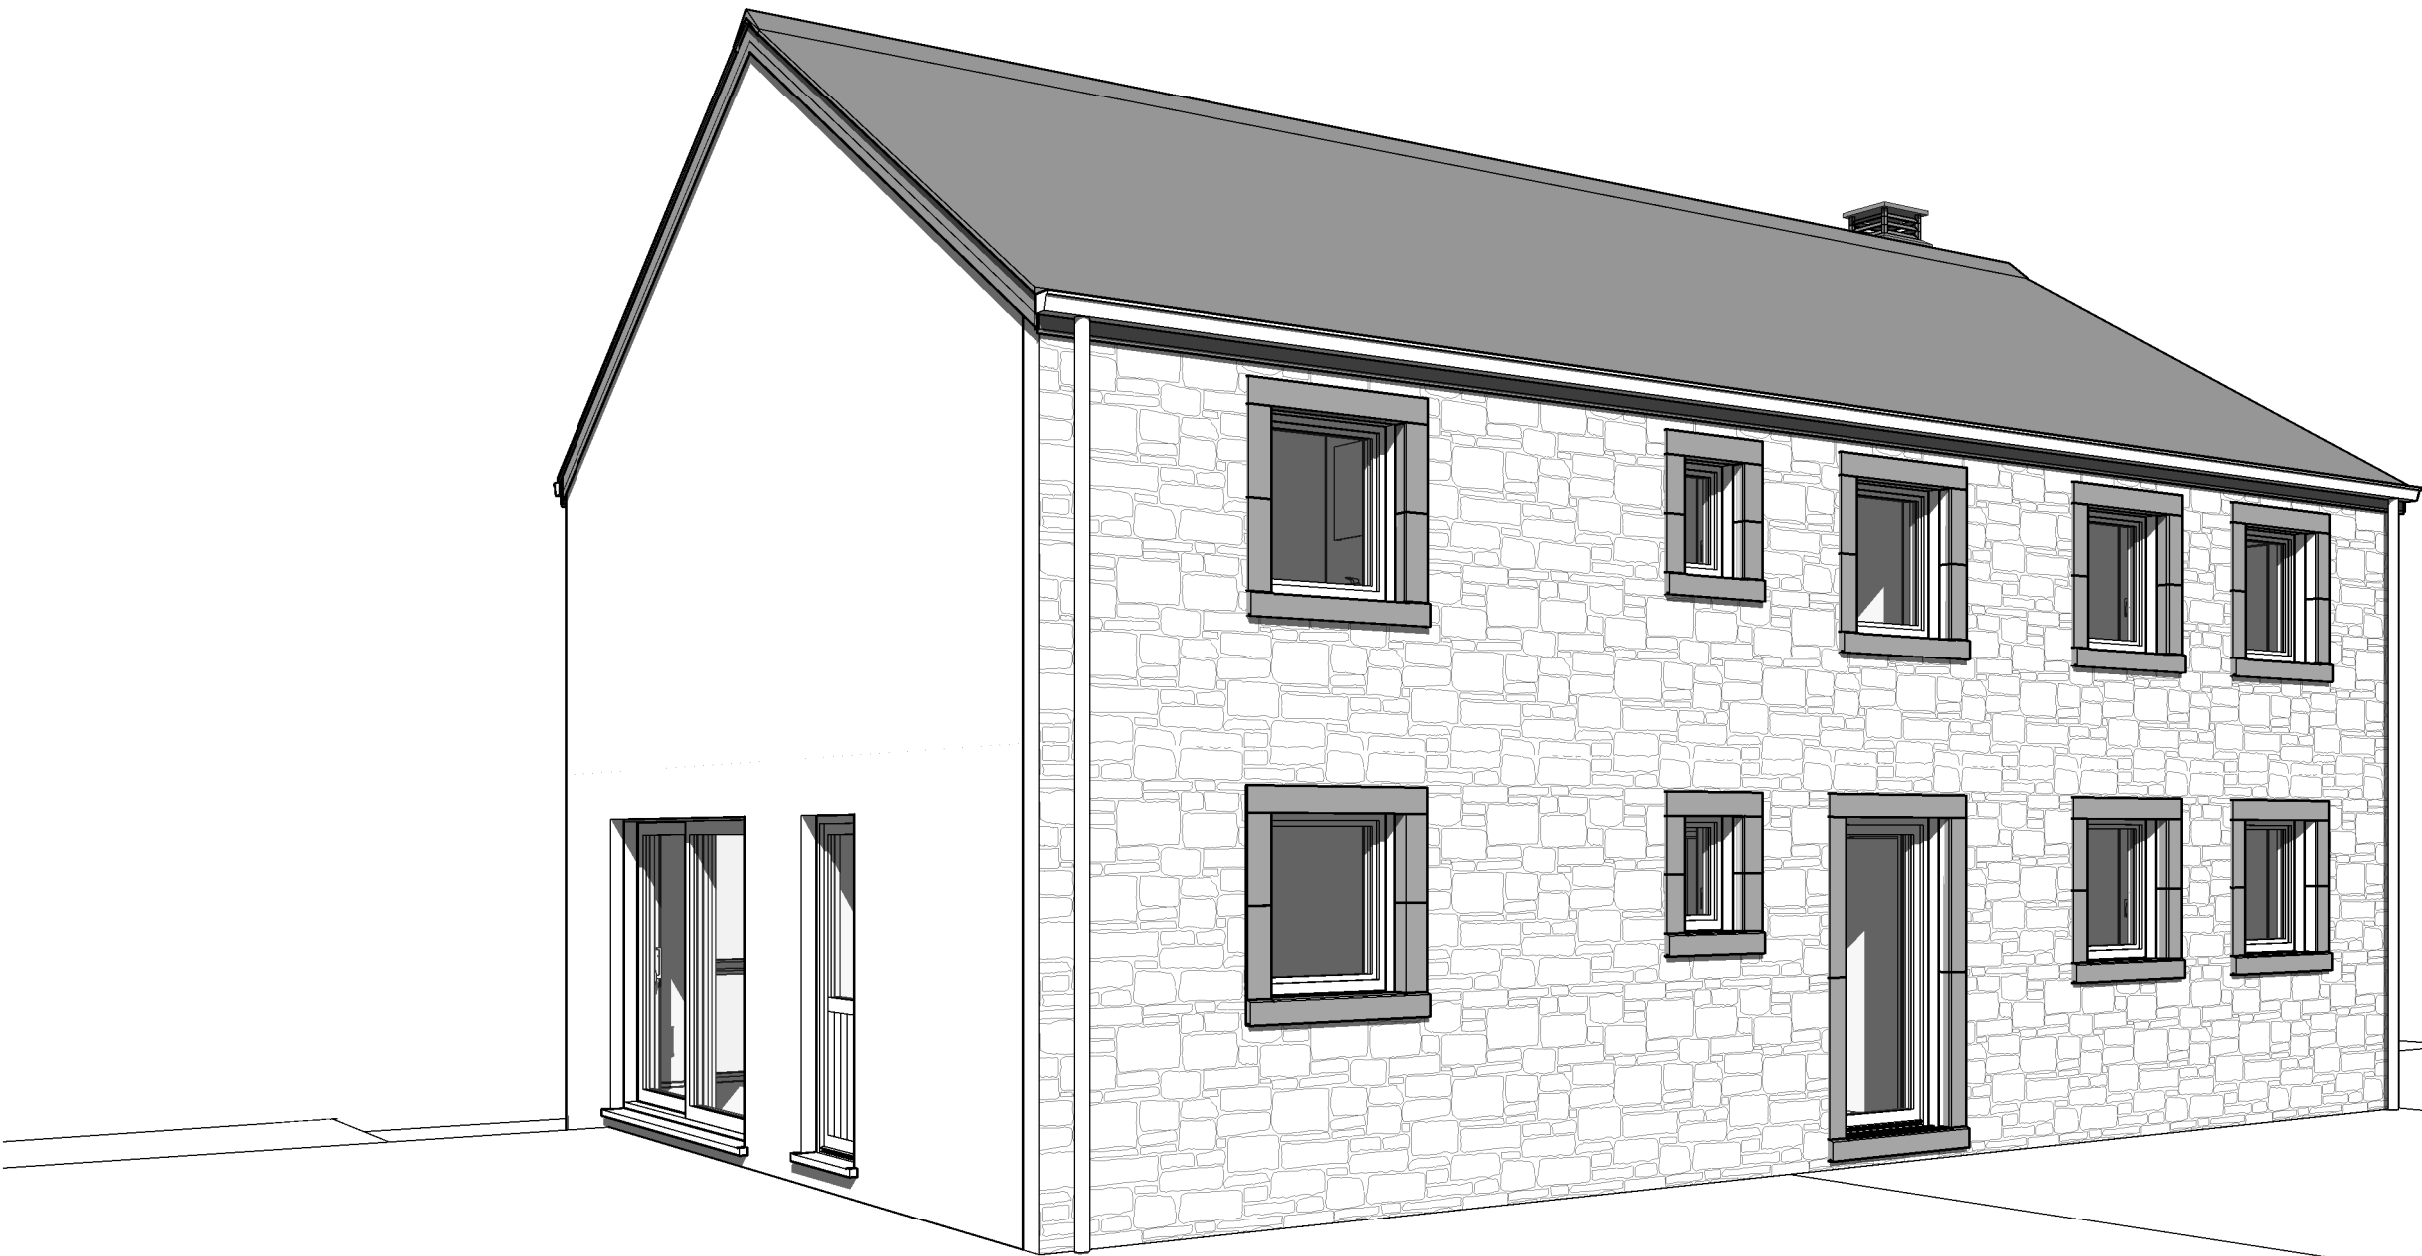

AP-220432-01- LOUSTEAU/LES-GOJ		
Date :	13/06/2023	Echelle :

Le présent projet reste la propriété de la S.A. THOMAS & PIRON. Il est protégé par la législation en matière de création et ne peut en aucun cas faire l'objet d'une copie même partielle sans l'autorisation de l'auteur.

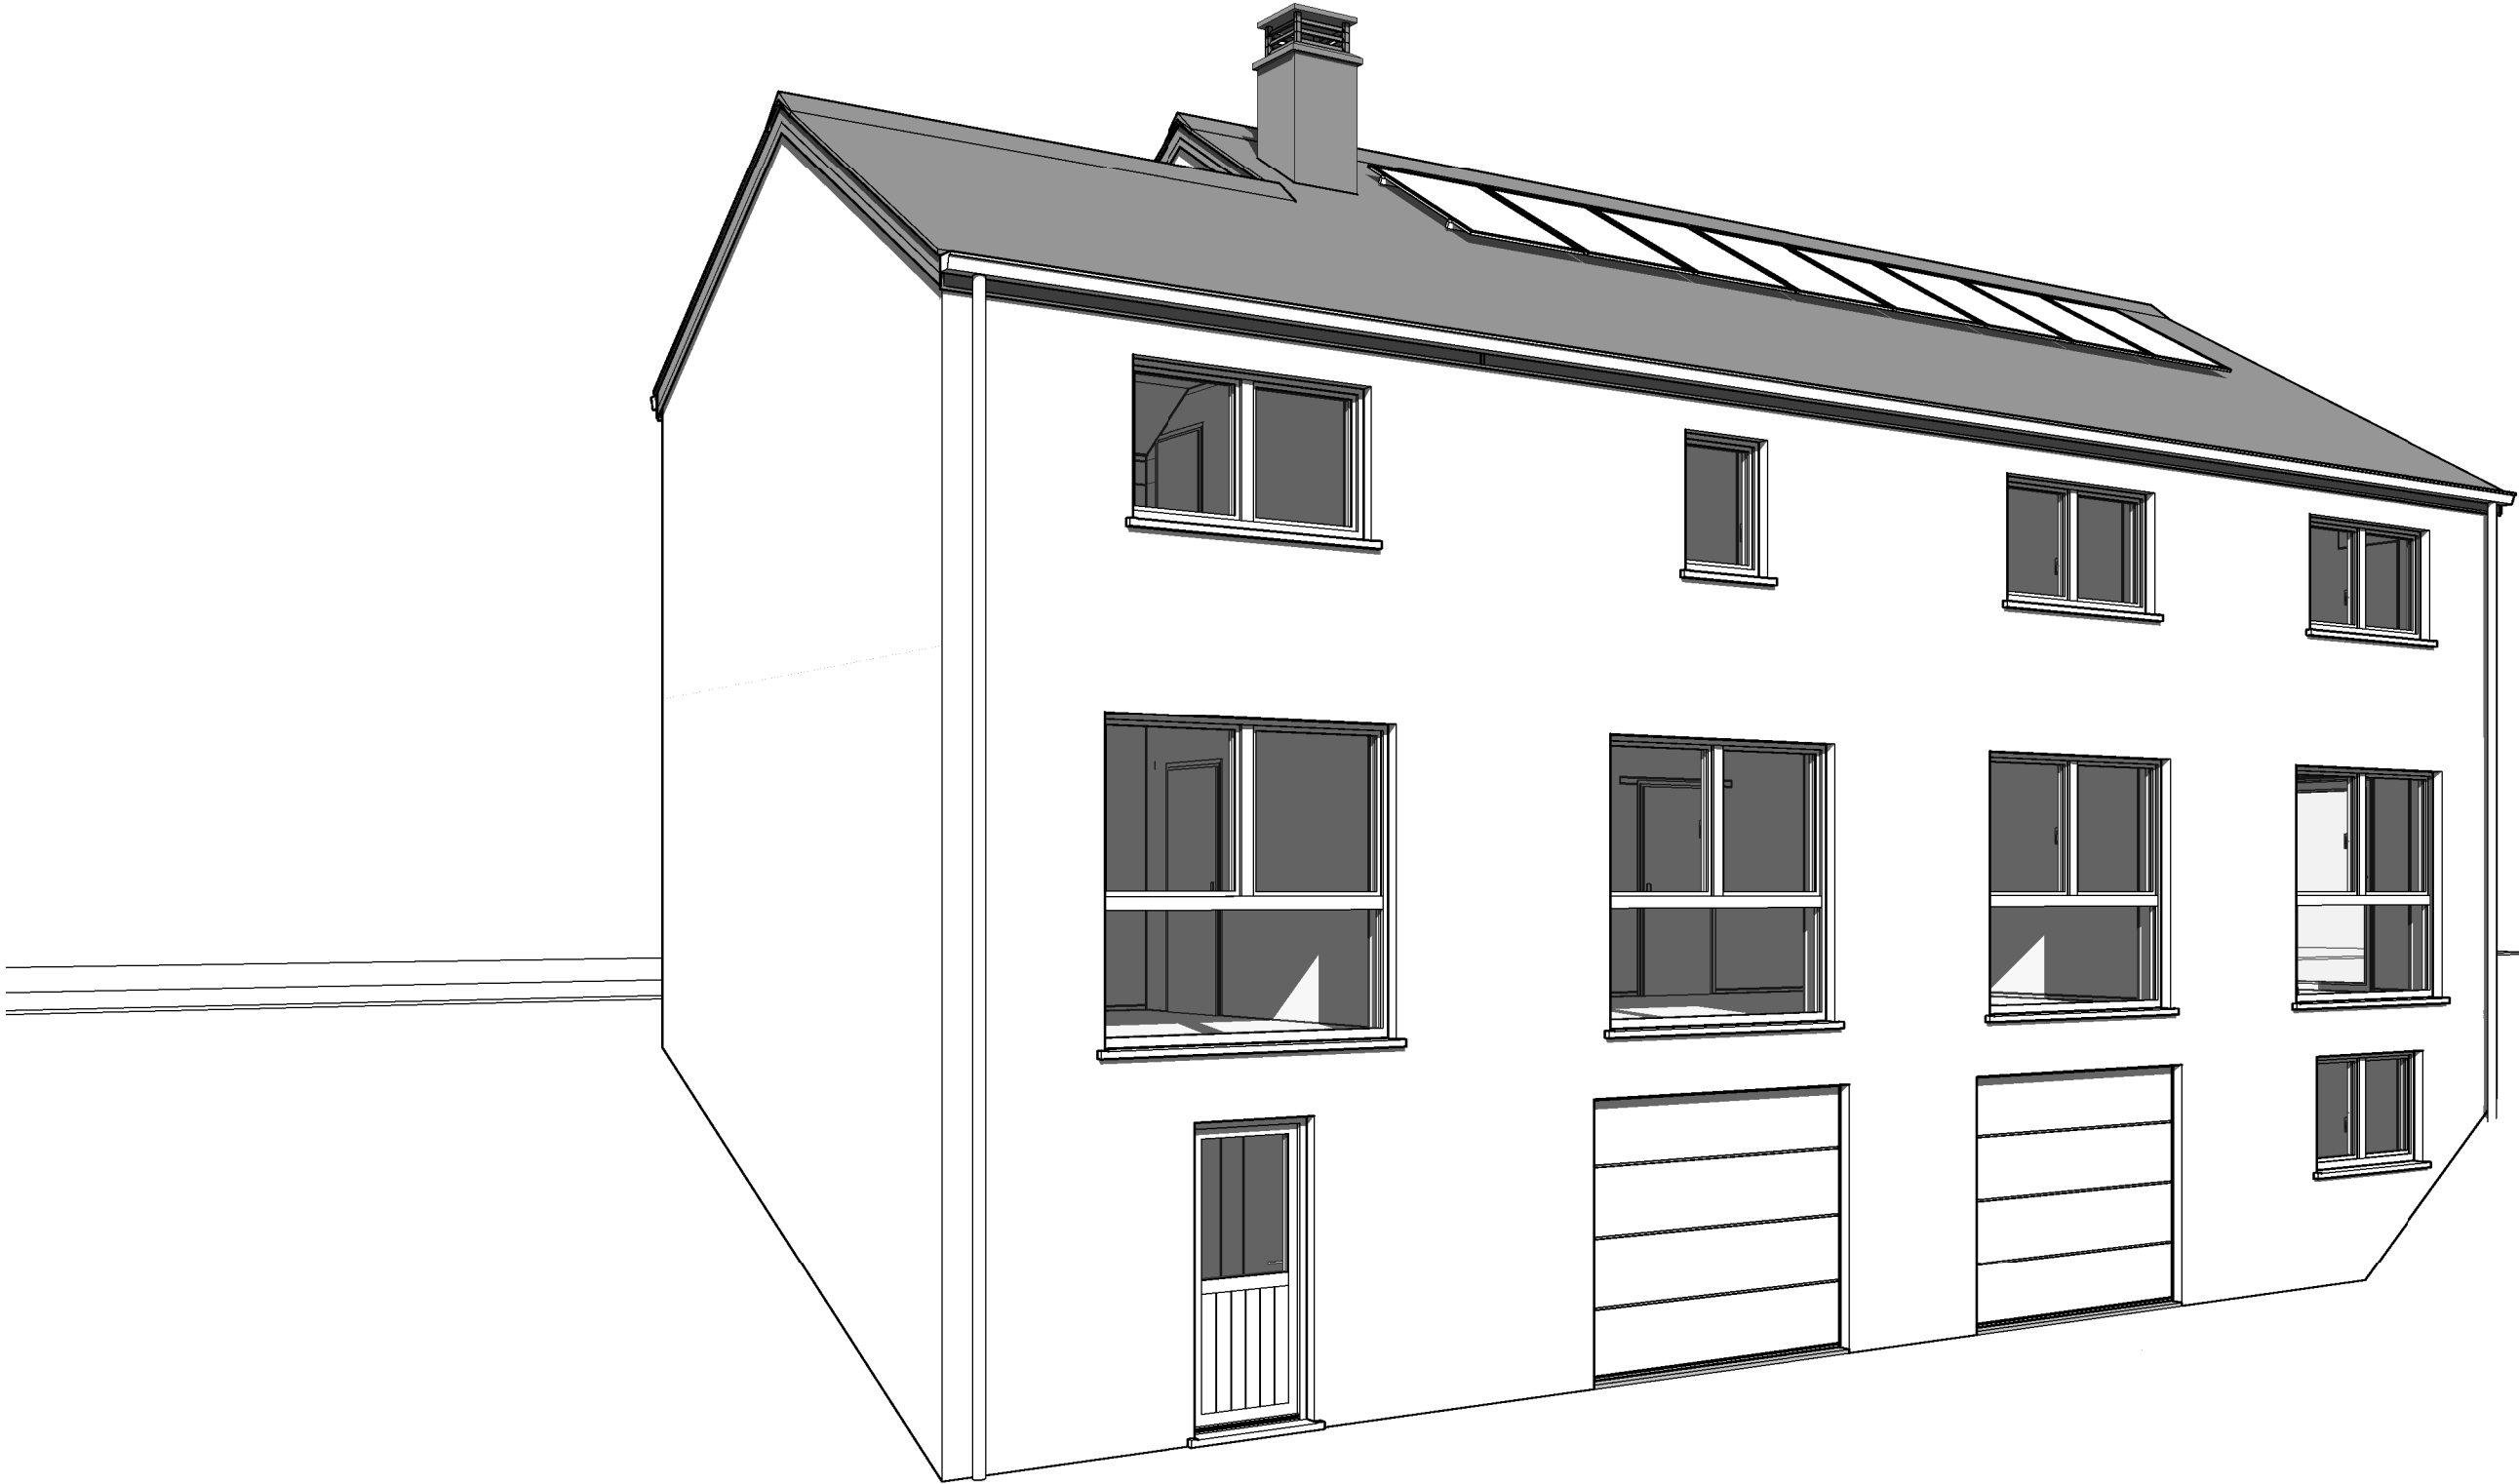

AP-220432-01- LOUSTEAU/LES-GOJ		
Date :	13/06/2023	Echelle :


Le présent projet reste la propriété de la S.A. THOMAS & PIRON. Il est protégé par la législation en matière de création et ne peut en aucun cas faire l'objet d'une copie même partielle sans l'autorisation de l'auteur.



AP-220432-01- LOUSTEAU/LES-GOJ			
Date :	13/06/2023	Echelle :	1/50




AP-220432-01- LOUSTEAU/LES-GOJ			
Date :	13/06/2023	Echelle :	1/50

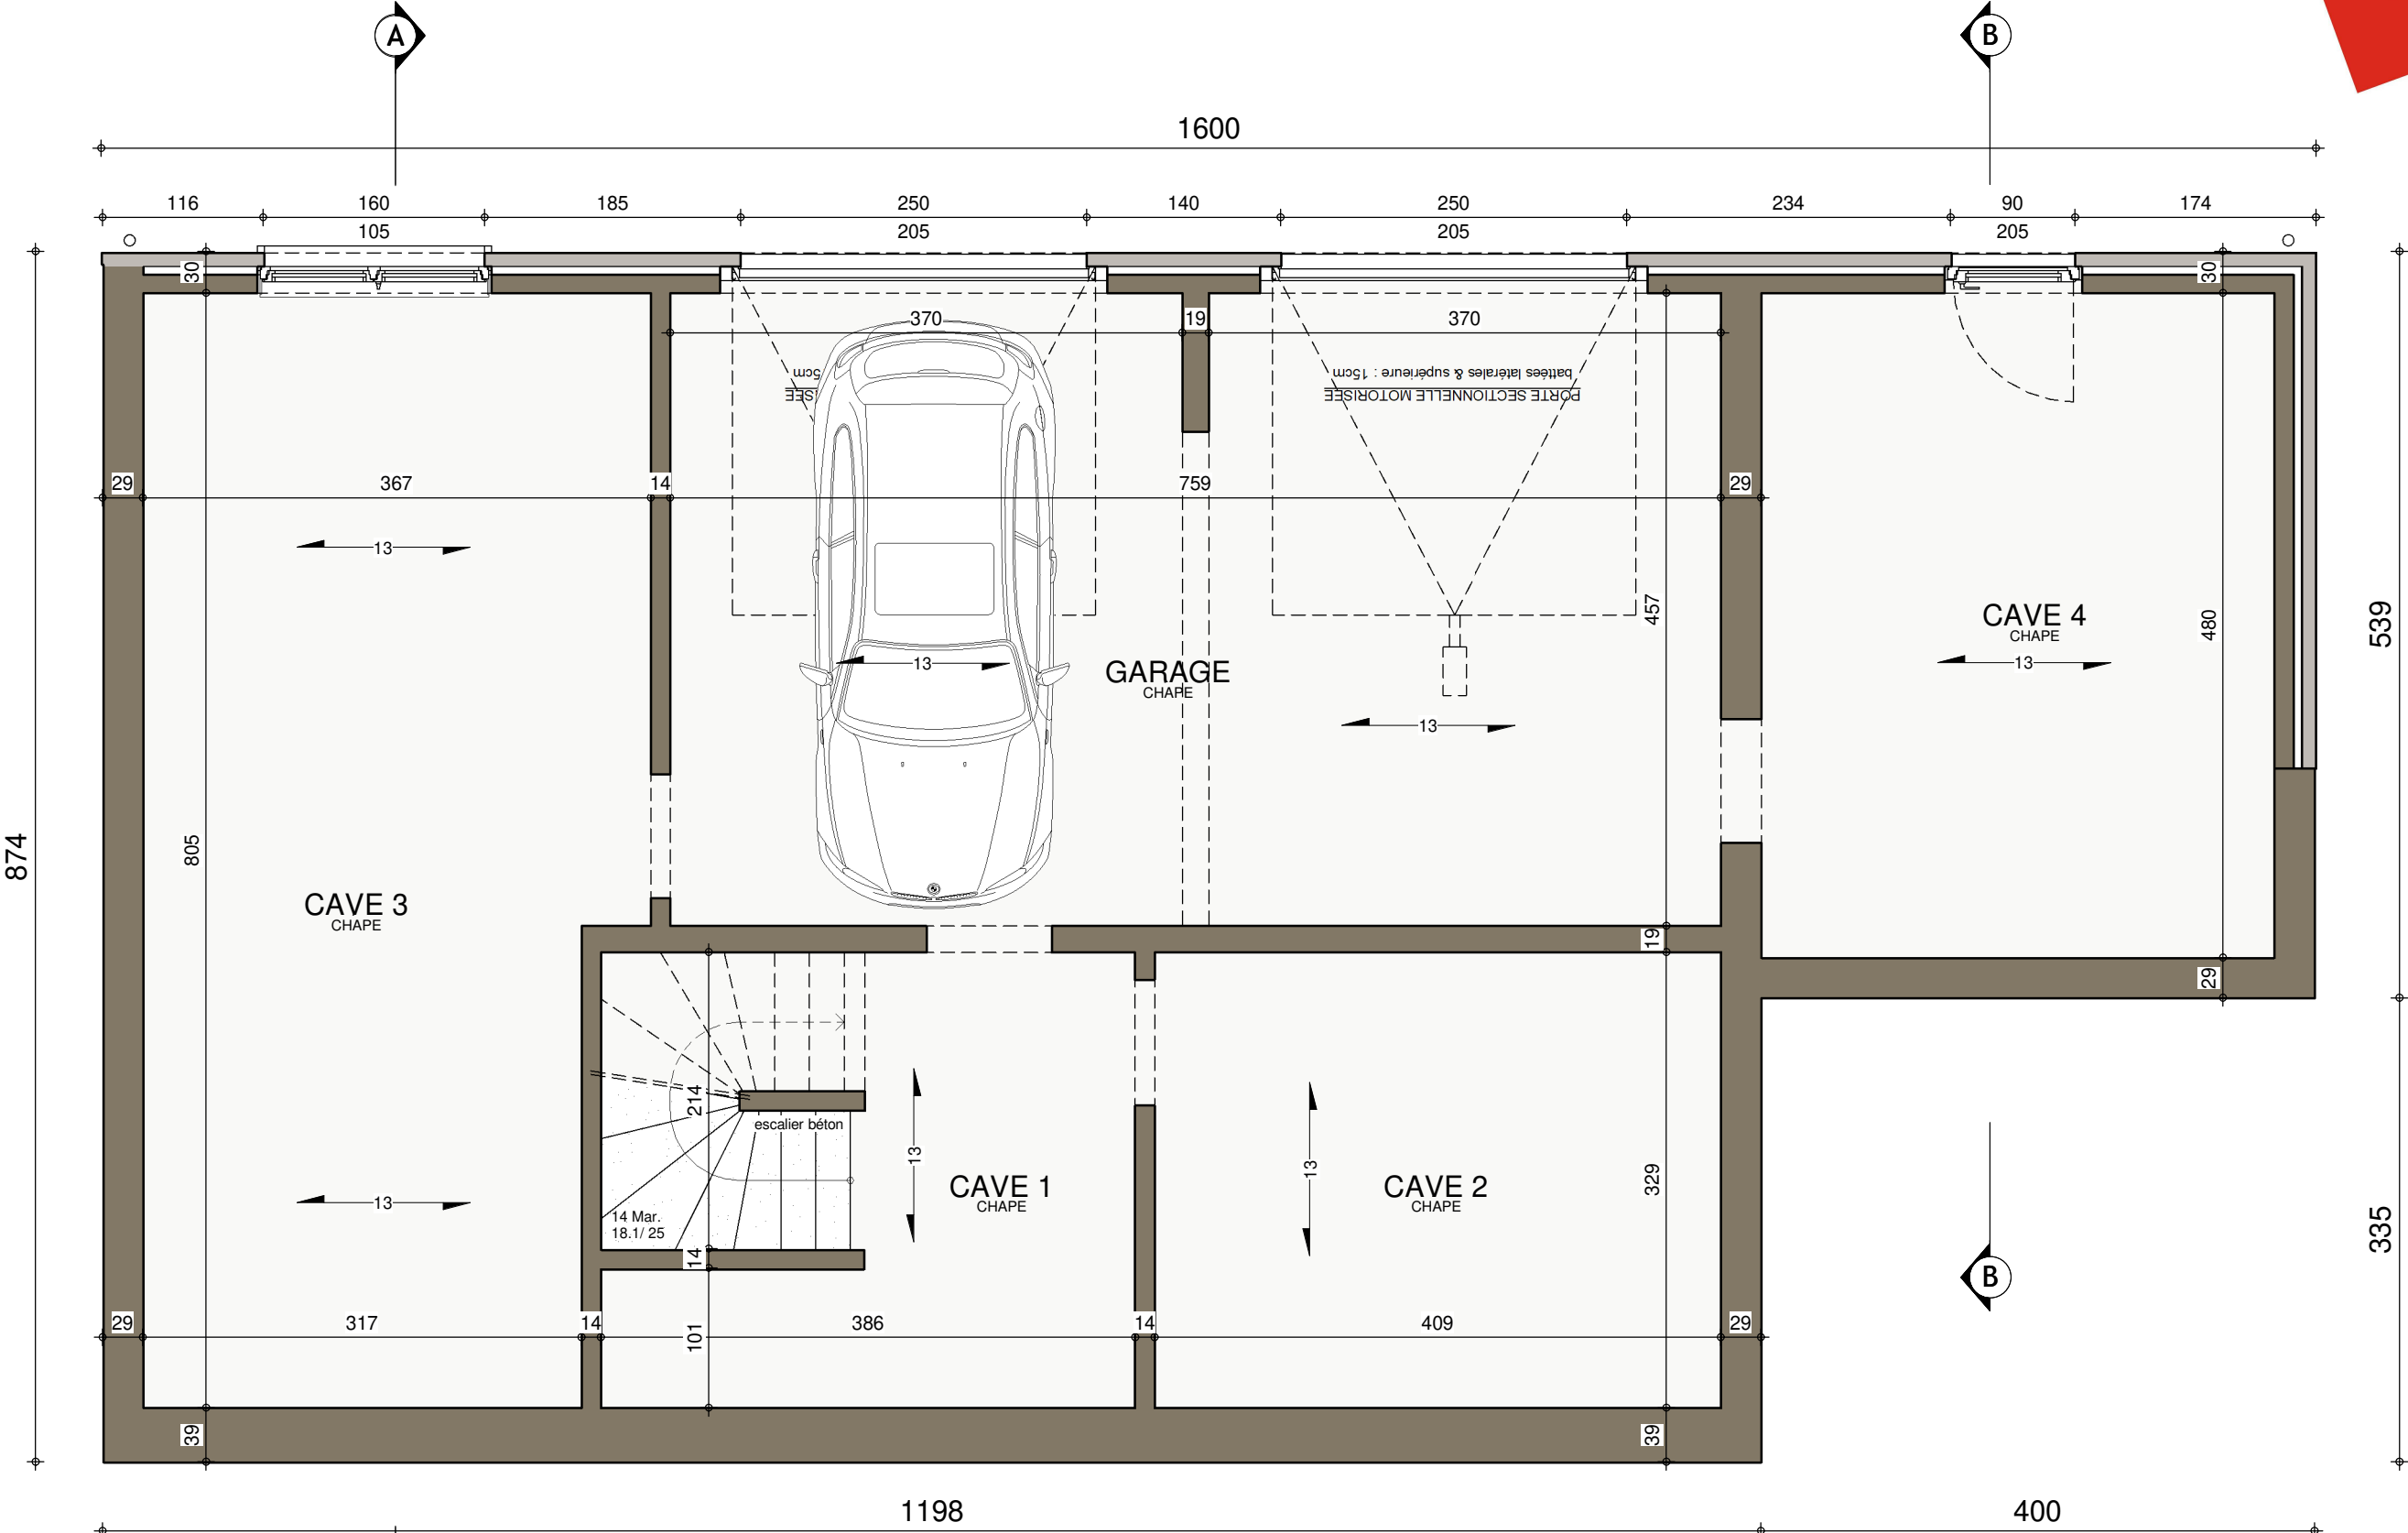

SOUS-SOL



AP-220432-01- LOUSTEAU/LES-GOJ			
Date :	13/06/2023	Echelle :	1/50

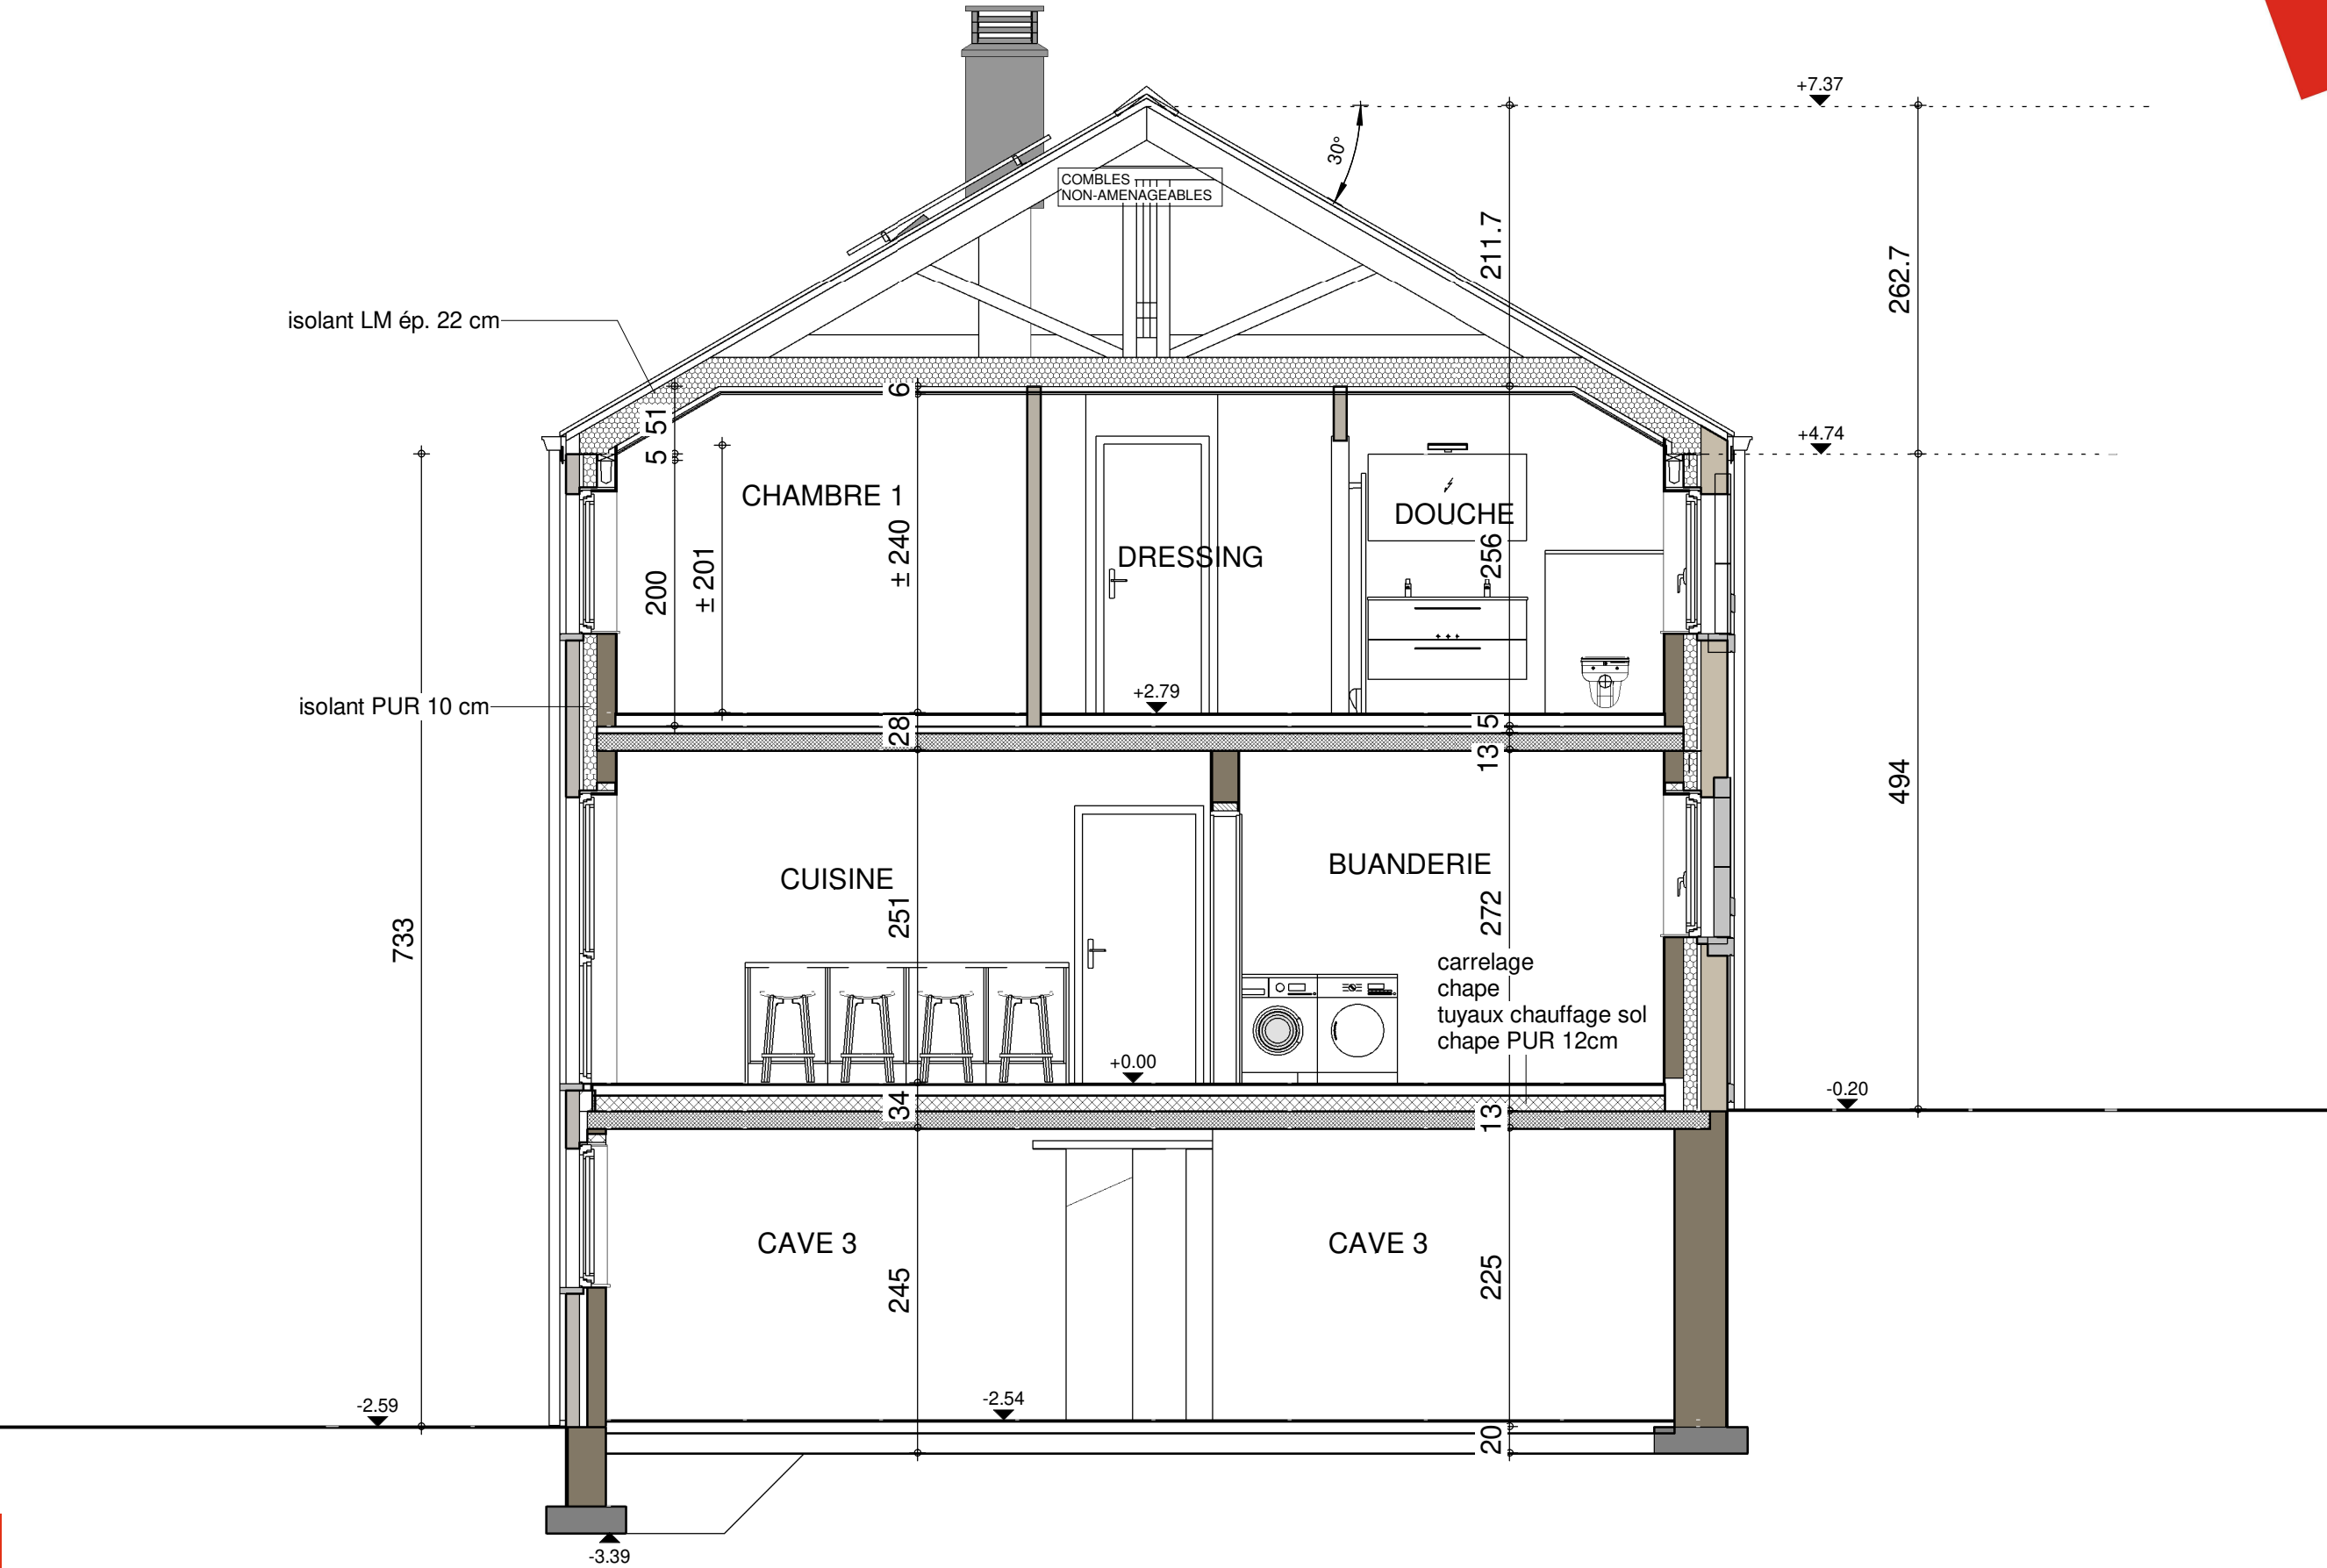

COUPE AA




AP-220432-01- LOUSTEAU/LES-GOJ			
Date :	13/06/2023	Echelle :	1/50

Le présent projet reste la propriété de la S.A. THOMAS & PIRON. Il est protégé par la législation en matière de création et ne peut en aucun cas faire l'objet d'une copie même partielle sans l'autorisation de l'auteur.



FACADE AVANT




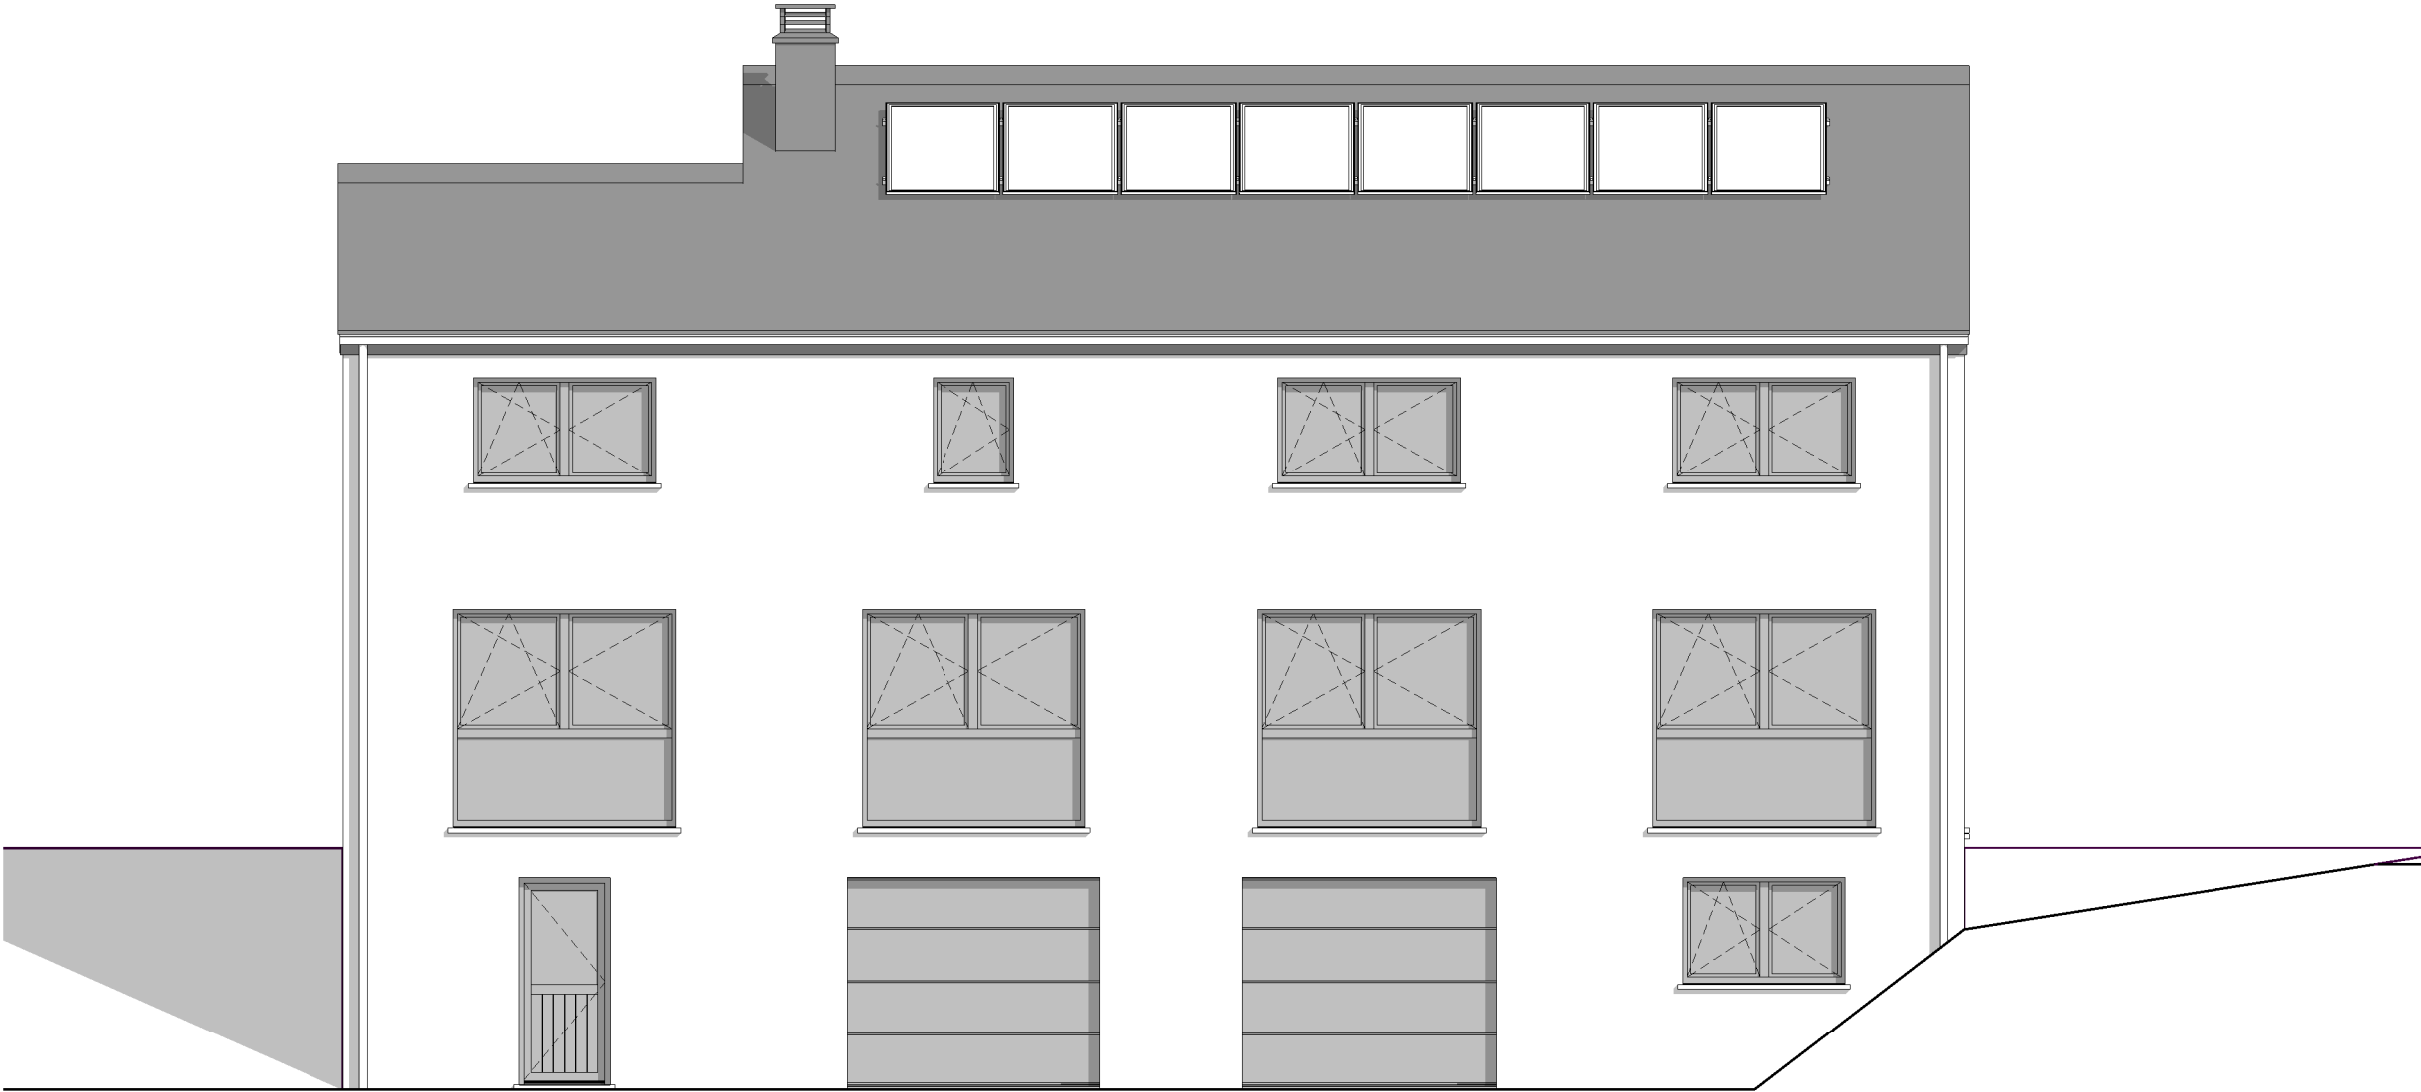

FACADE ARRIERE



AP-220432-01 - LOUSTEAU/LES-GOJ			
Date :	13/06/2023	Echelle :	1/75

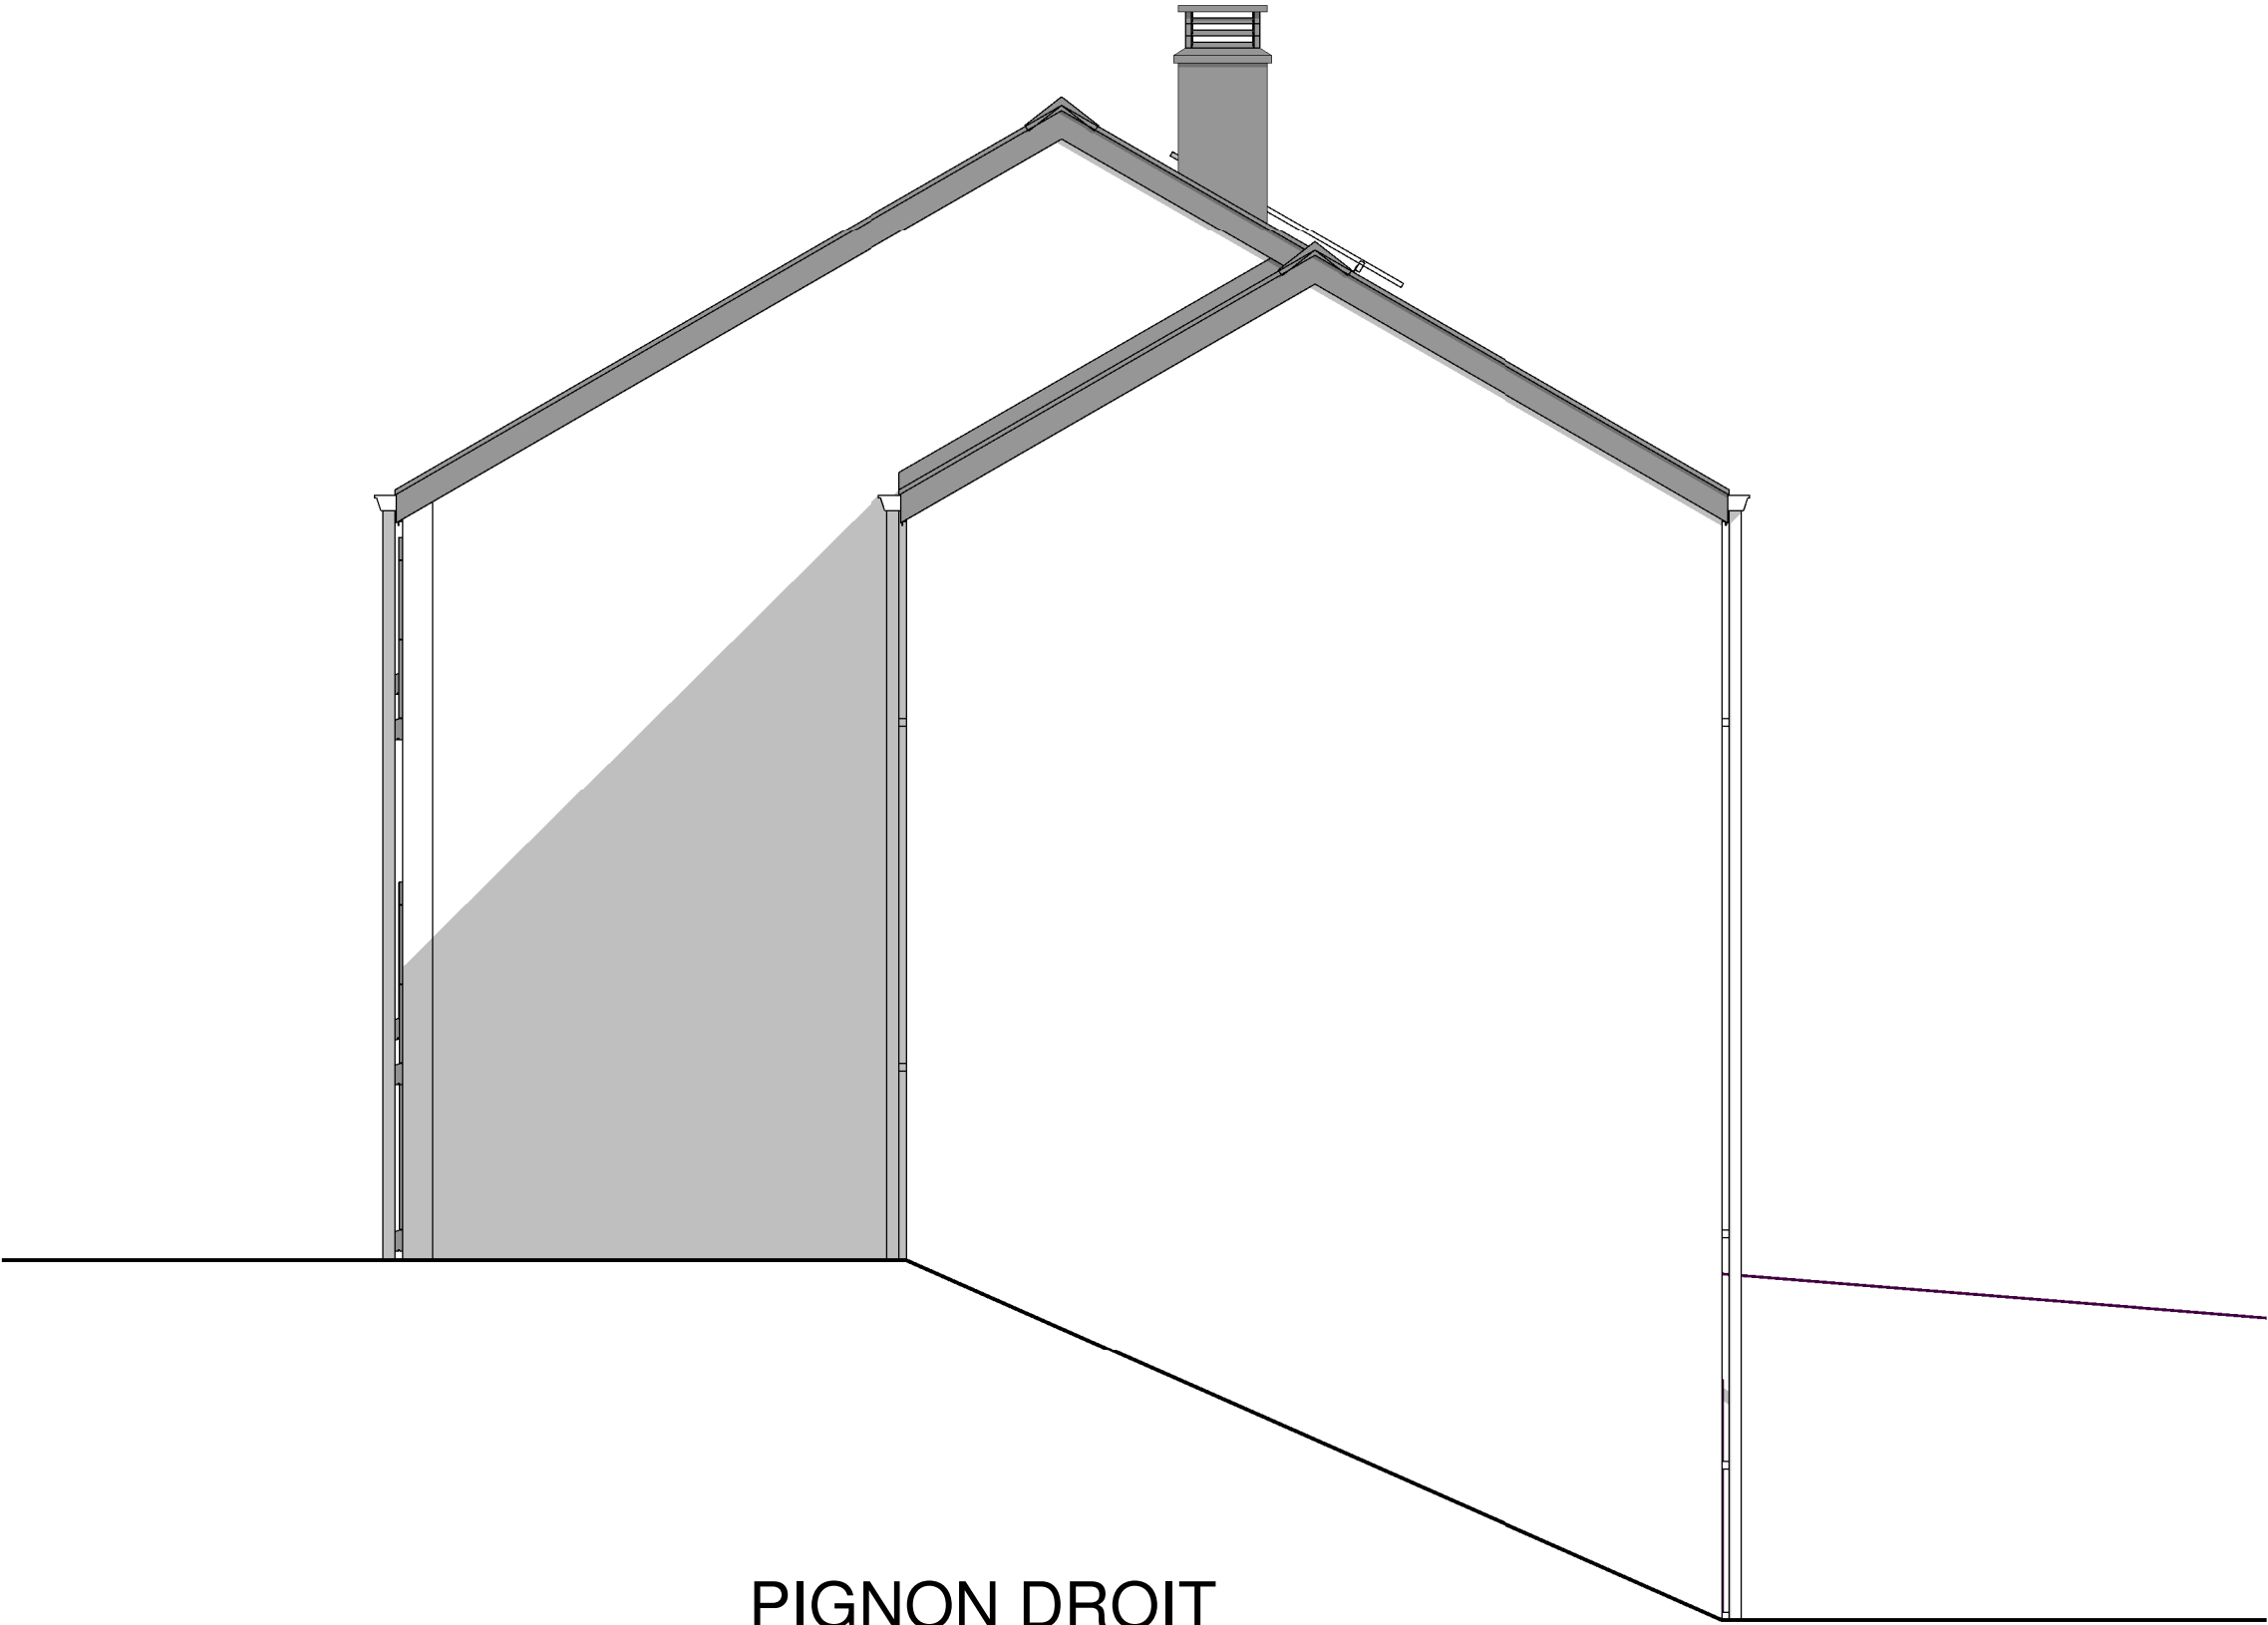


PIGNON DROIT



AP-220432-01- LOUSTEAU/LES-GOJ			
Date :	13/06/2023	Echelle :	1/50

Le présent projet reste la propriété de la S.A. THOMAS & PIRON. Il est protégé par la législation en matière de création et ne peut en aucun cas faire l'objet d'une copie même partielle sans l'autorisation de l'auteur.

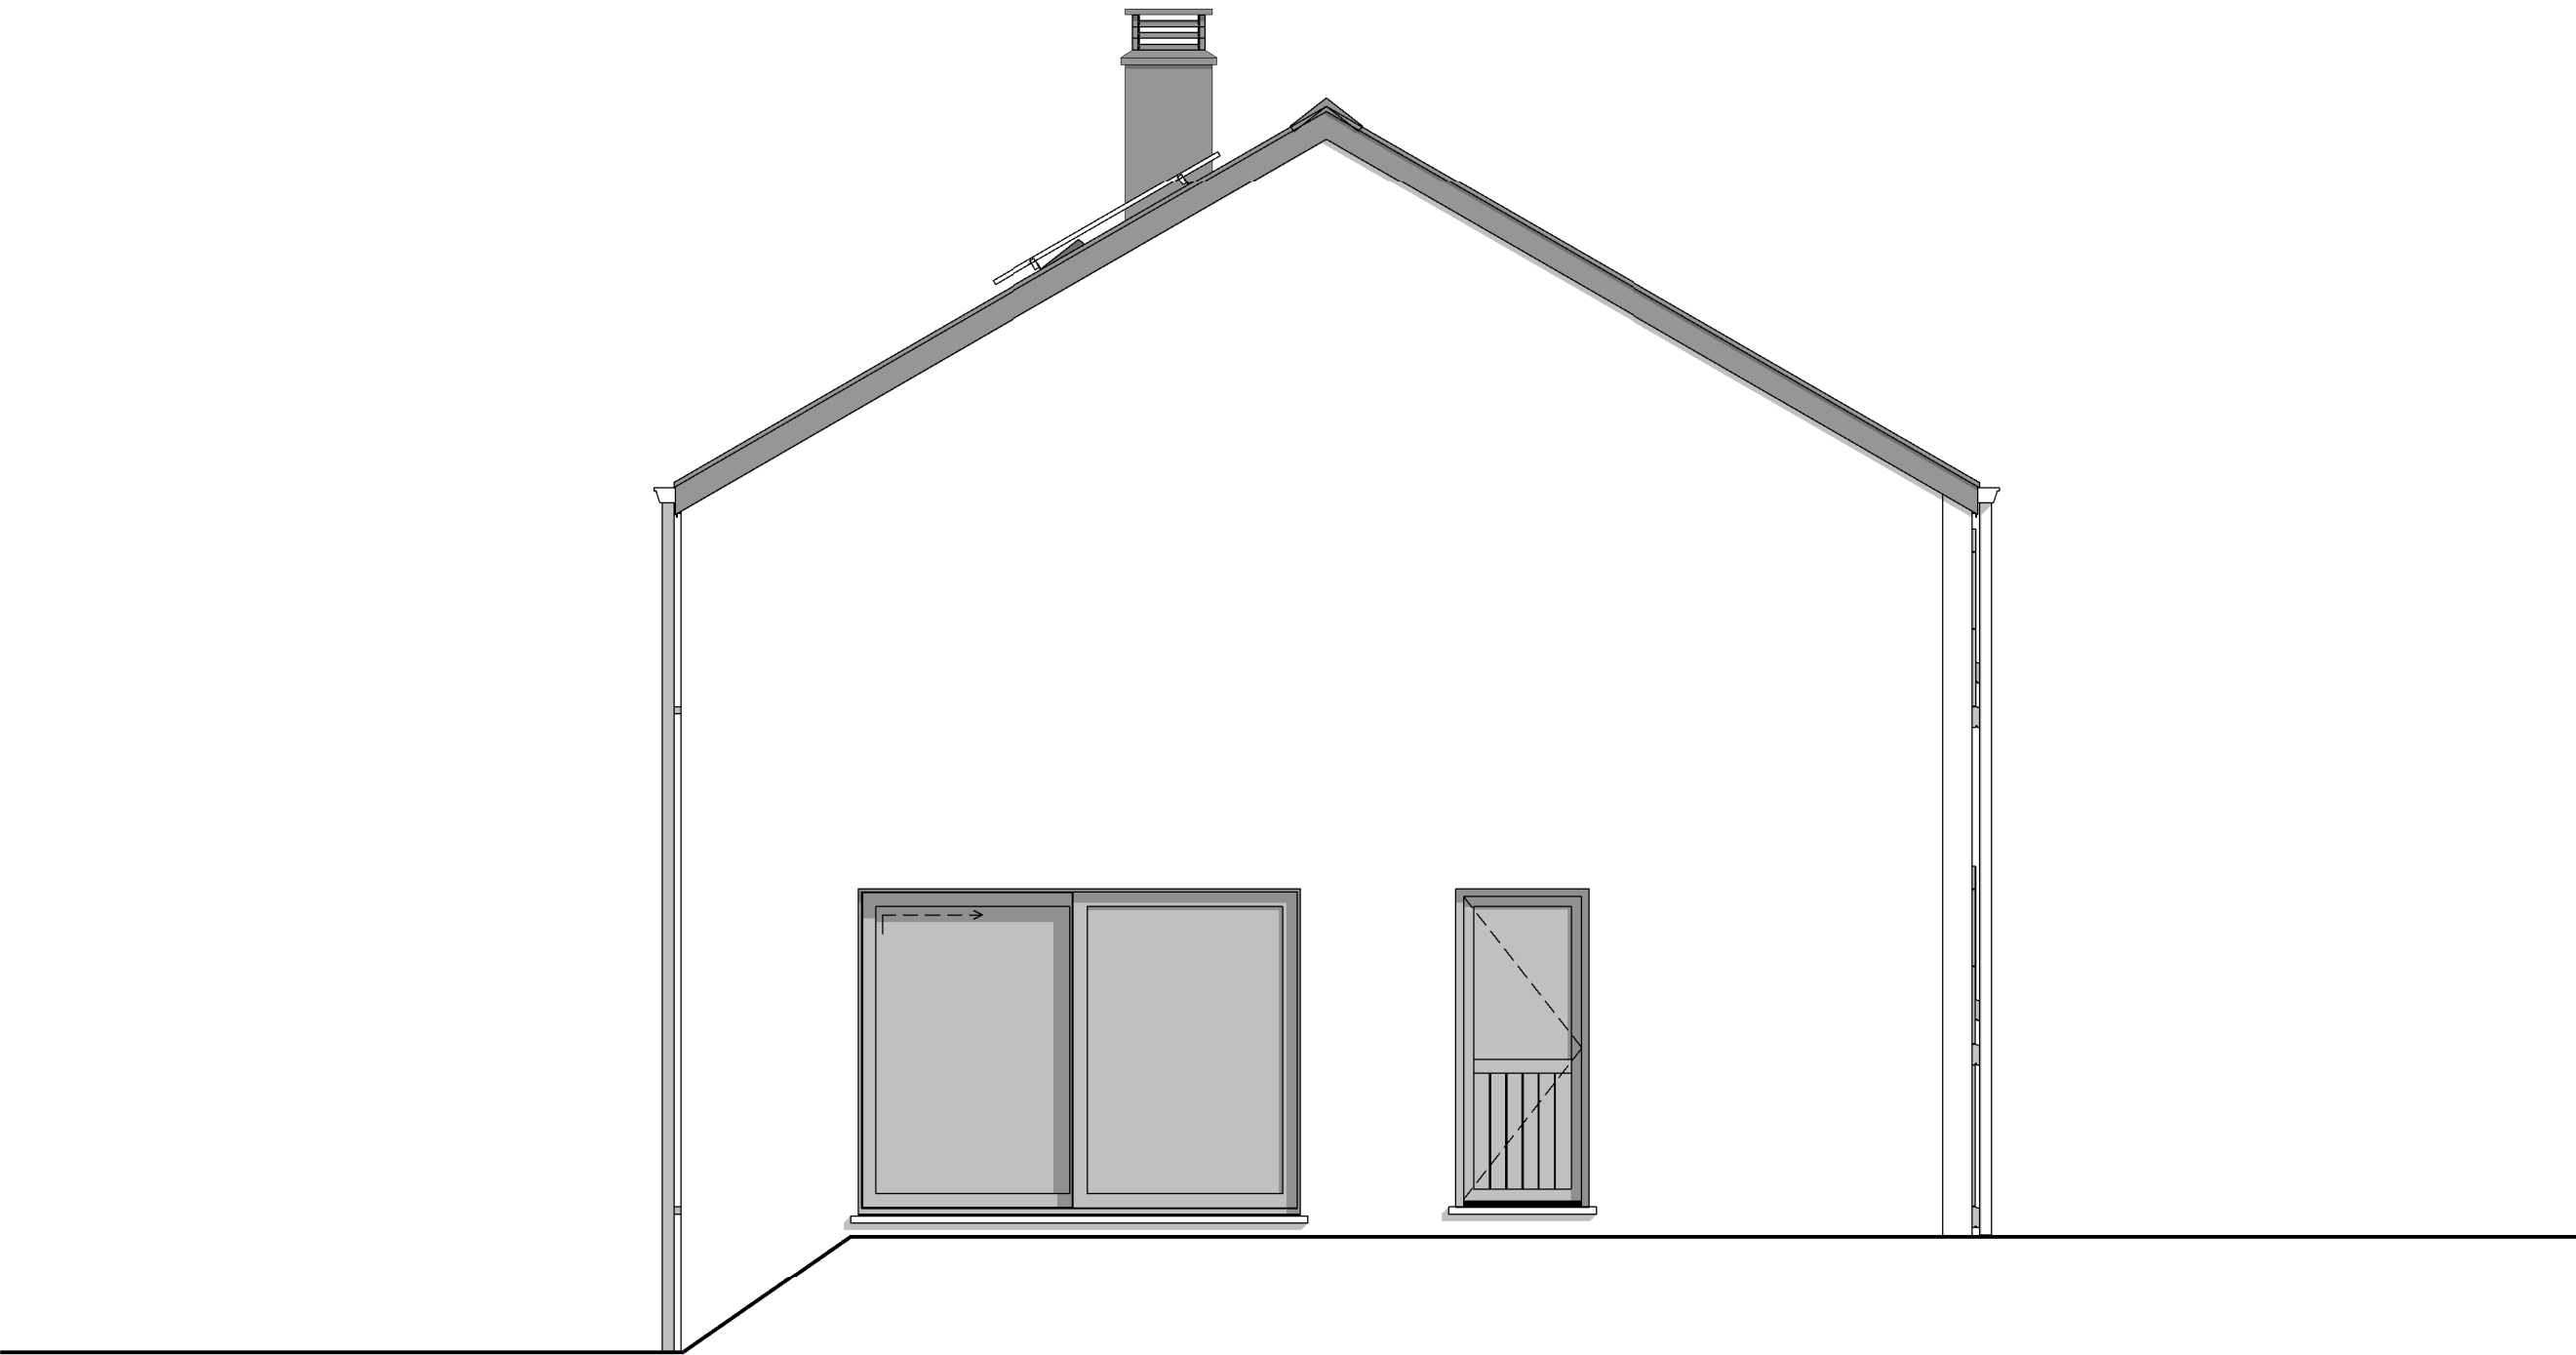

PIGNON GAUCHE



AP-220432-01- LOUSTEAU/LES-GOJ			
Date :	13/06/2023	Echelle :	1/50

Le présent projet reste la propriété de la S.A. THOMAS & PIRON. Il est protégé par la législation en matière de création et ne peut en aucun cas faire l'objet d'une copie même partielle sans l'autorisation de l'auteur.