

Mr LUCAS Julien

Projet de construction d'une habitation à BASTOGNE



Image à titre d'illustration, non contractuelle.



PERSPECTIVE

AP-260257-01-LUCAS-VLOG-MEAR	
Date :	28/05/026
Echelle :	

Le présent projet reste la propriété de la S.A. THOMAS & PIRON . Il est protégé par la législation en matière de création et ne peut en aucun cas faire l'objet d'une copie même partielle sans l'autorisation de l'auteur .

Mr LUCAS Julien

Projet de construction d'une habitation à BASTOGNE



Image à titre d'illustration, non contractuelle.



PERSPECTIVE

AP-260257-01-LUCAS-VLOG-MEAR	
Date :	28/05/026
Echelle :	

Le présent projet reste la propriété de la S.A. THOMAS & PIRON . Il est protégé par la législation en matière de création et ne peut en aucun cas faire l'objet d'une copie même partielle sans l'autorisation de l'auteur .

Mr LUCAS Julien

Projet de construction d'une habitation à BASTOGNE



Image à titre d'illustration, non contractuelle.



PERSPECTIVE

AP-260257-01-LUCAS-VLOG-MEAR	
Date :	28/05/026
Echelle :	

Le présent projet reste la propriété de la S.A. THOMAS & PIRON . Il est protégé par la législation en matière de création et ne peut en aucun cas faire l'objet d'une copie même partielle sans l'autorisation de l'auteur .

Mr LUCAS Julien

Projet de construction d'une habitation à BASTOGNE

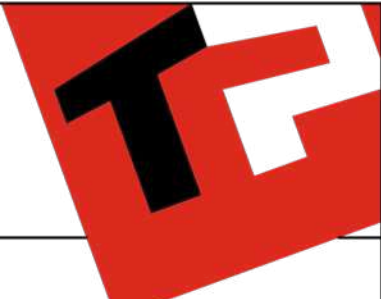


Image à titre d'illustration, non contractuelle.



Le présent projet reste la propriété de la S.A. THOMAS & PIRON . Il est protégé par la législation en matière de création et ne peut en aucun cas faire l'objet d'une copie même partielle sans l'autorisation de l'auteur .




PERSPECTIVE

AP-260257-01-LUCAS-VLOG-MEAR	
Date :	28/05/026
Echelle :	


Mr LUCAS Julien

Projet de construction d'une habitation à BASTOGNE

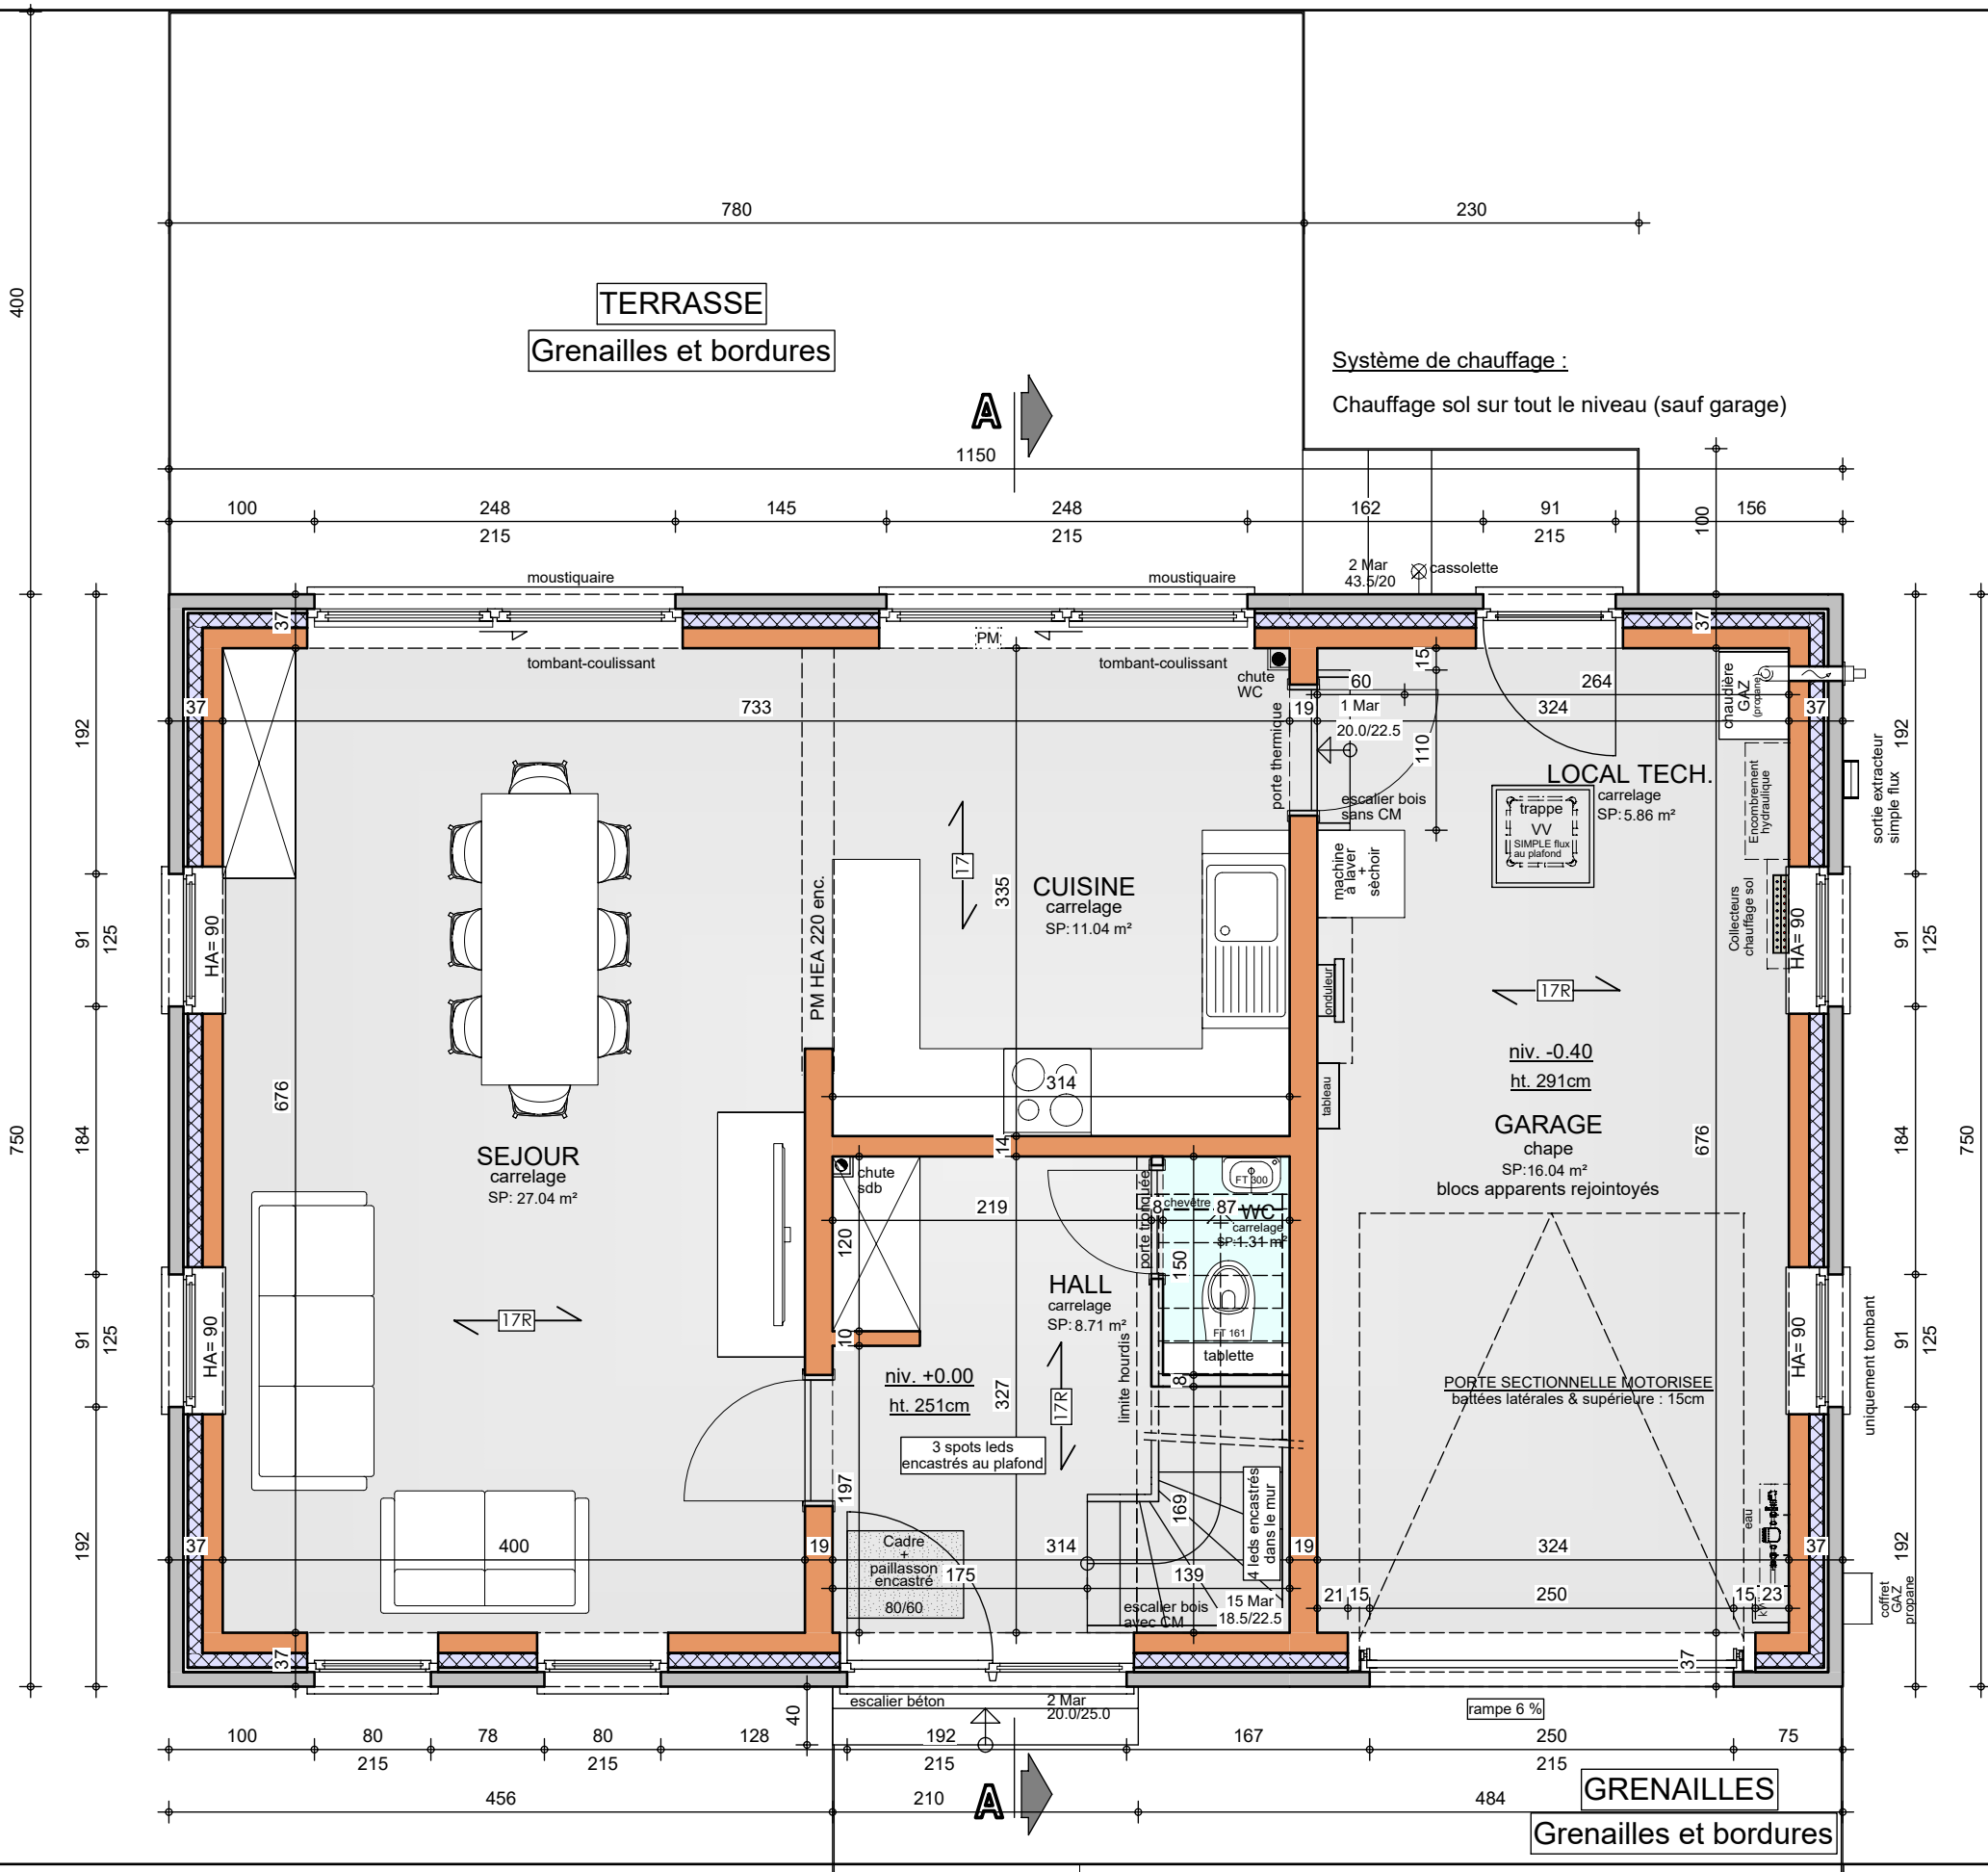

Mr LUCAS Julien

Projet de construction d'une habitation à BASTOGNE

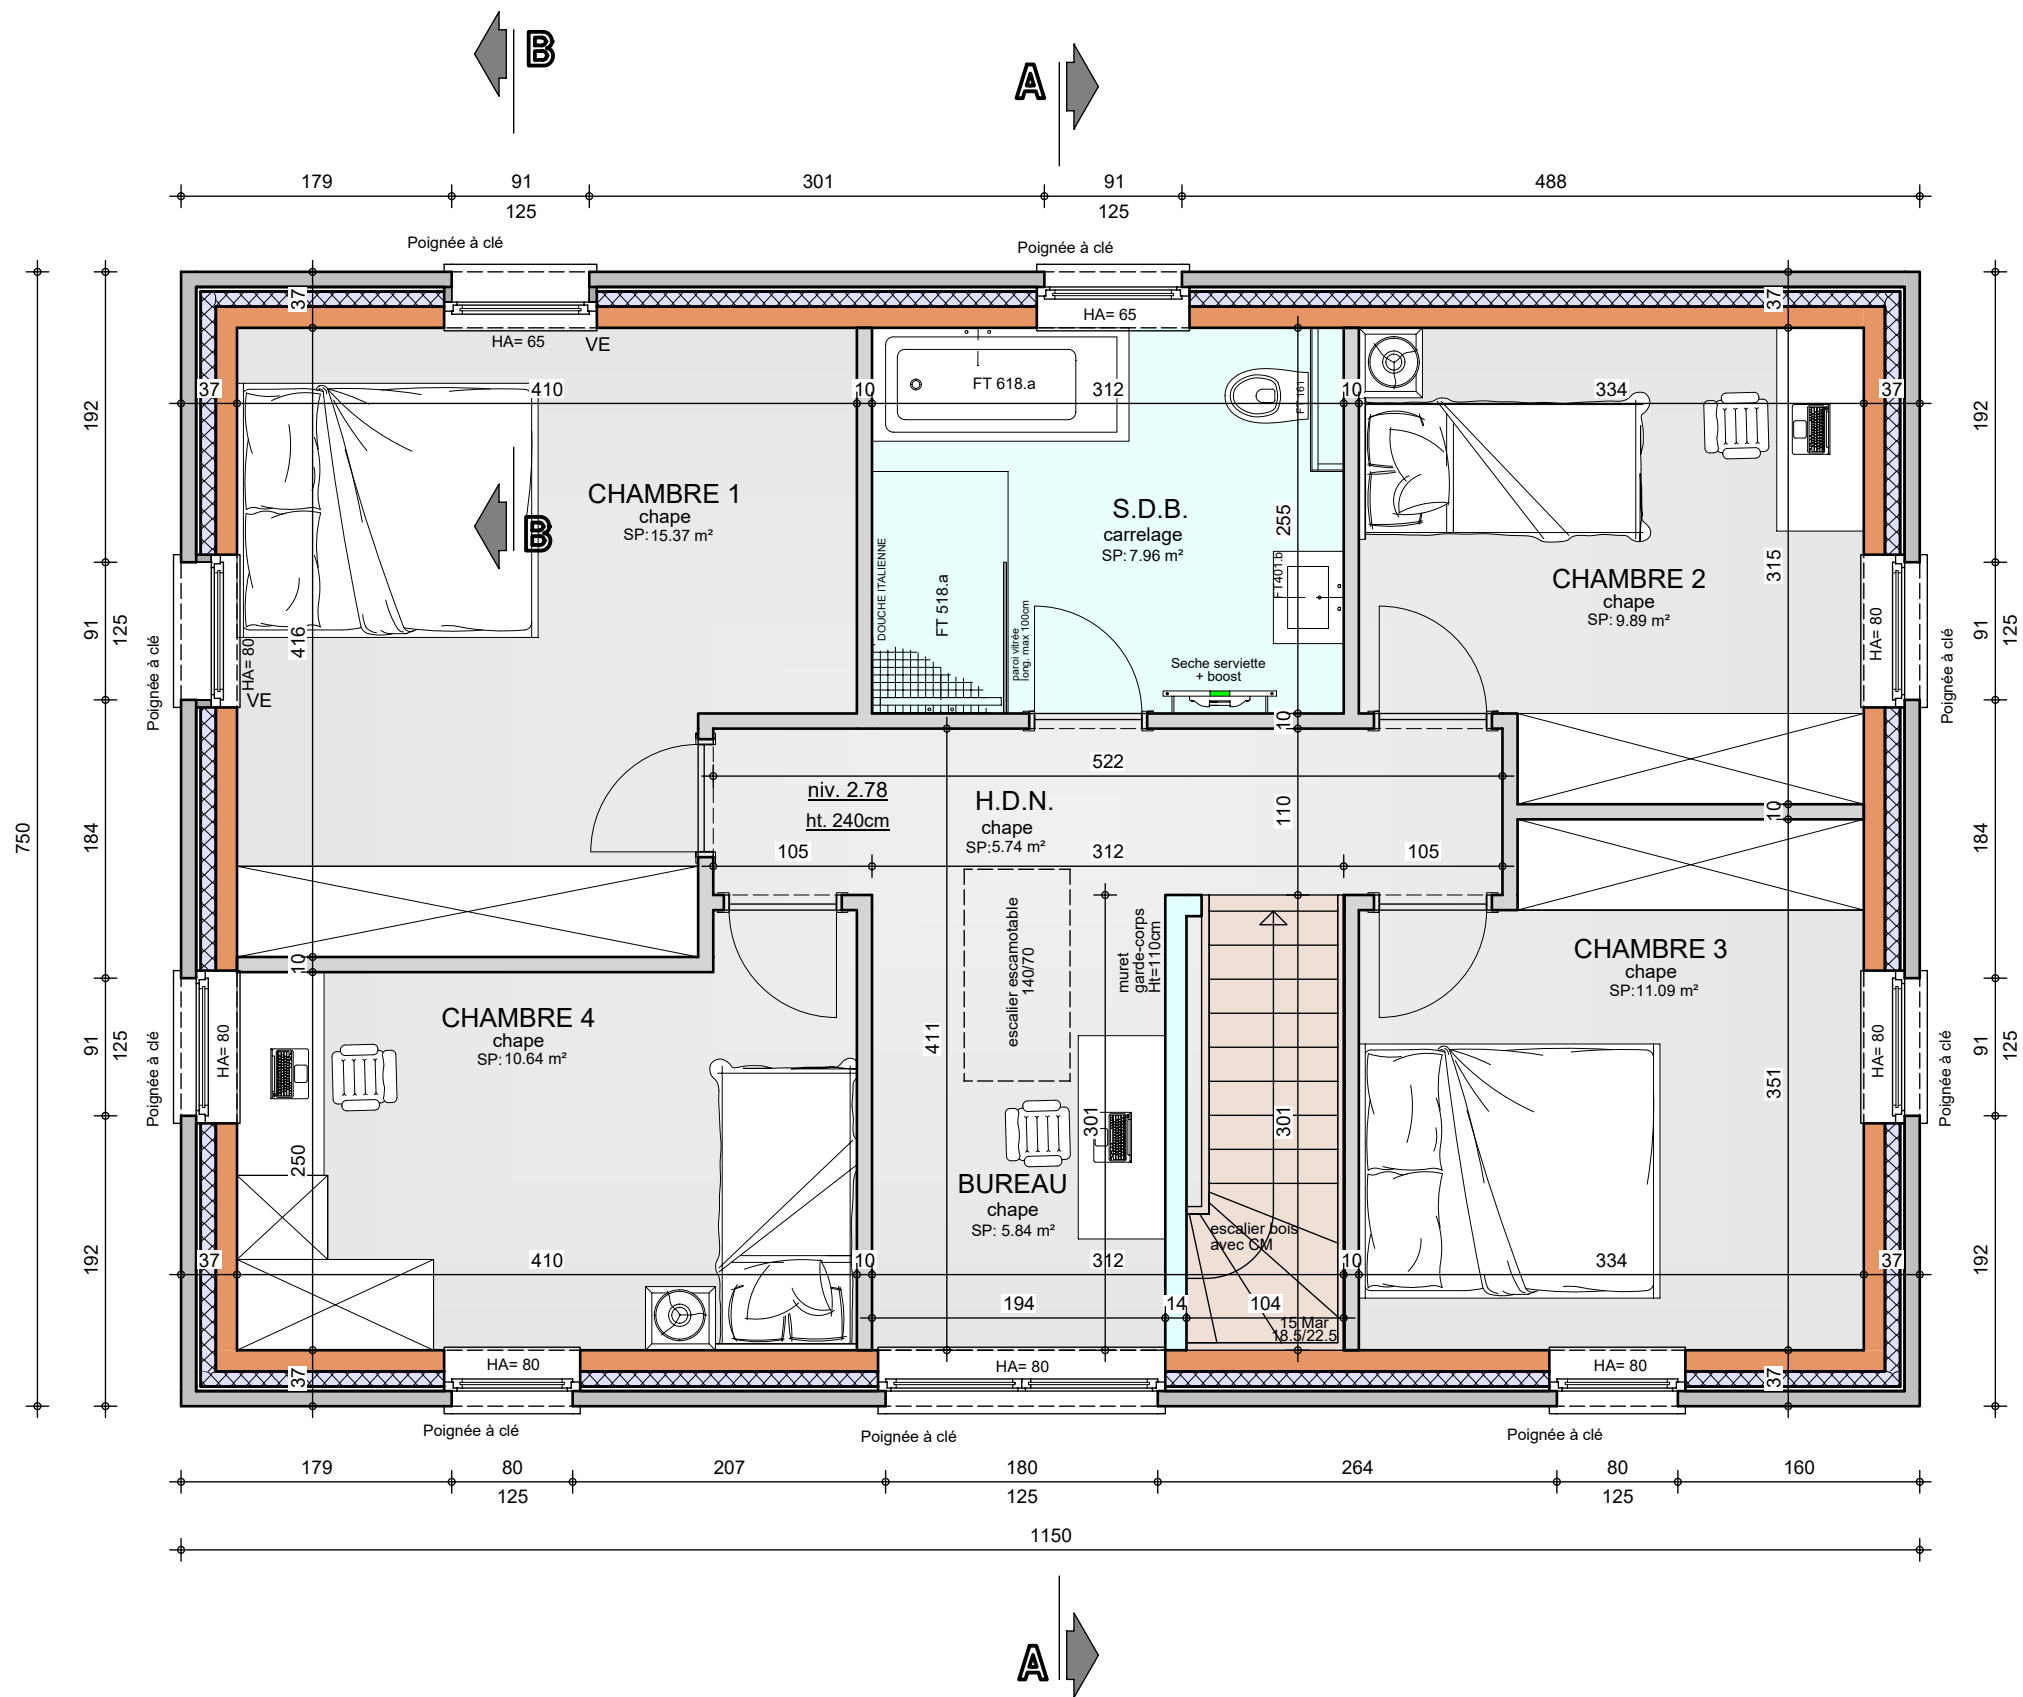


ETAGE

AP-260257-01-LUCAS-VLOG-MEAR	
Date :	28/05/026
Echelle :	1/50



Mr LUCAS Julien

Projet de construction d'une habitation à BASTOGNE

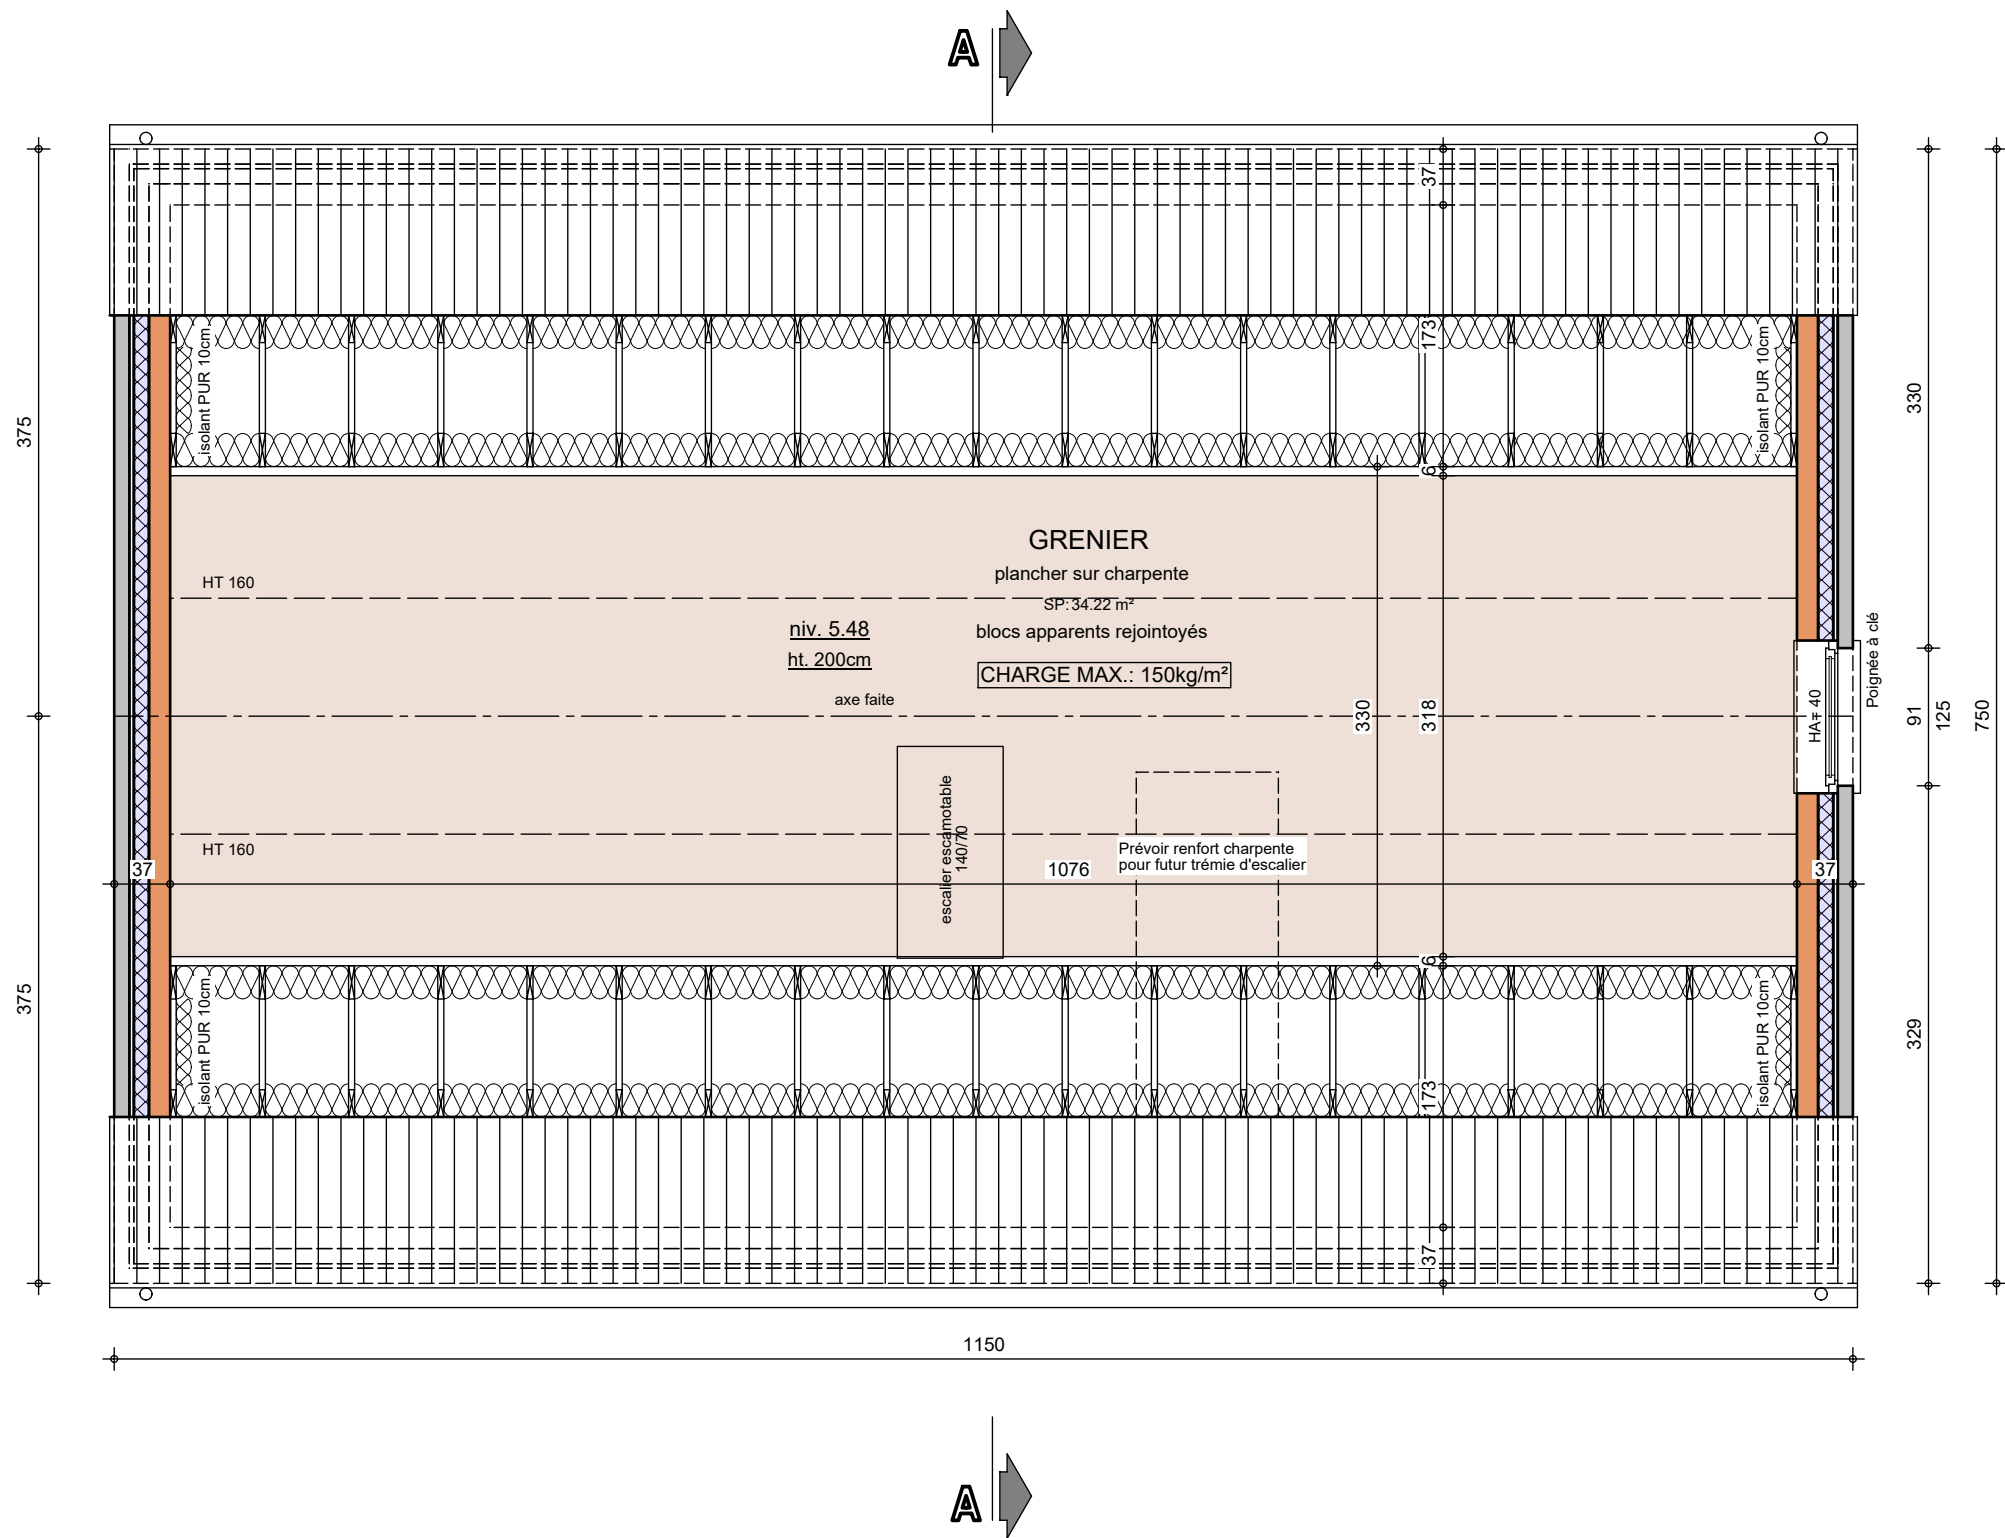

COMBLES


AP-260257-01-LUCAS-VLOG-MEAR

Date : 28/05/026

Echelle : 1/50

Mr LUCAS Julien

Projet de construction d'une habitation à BASTOGNE

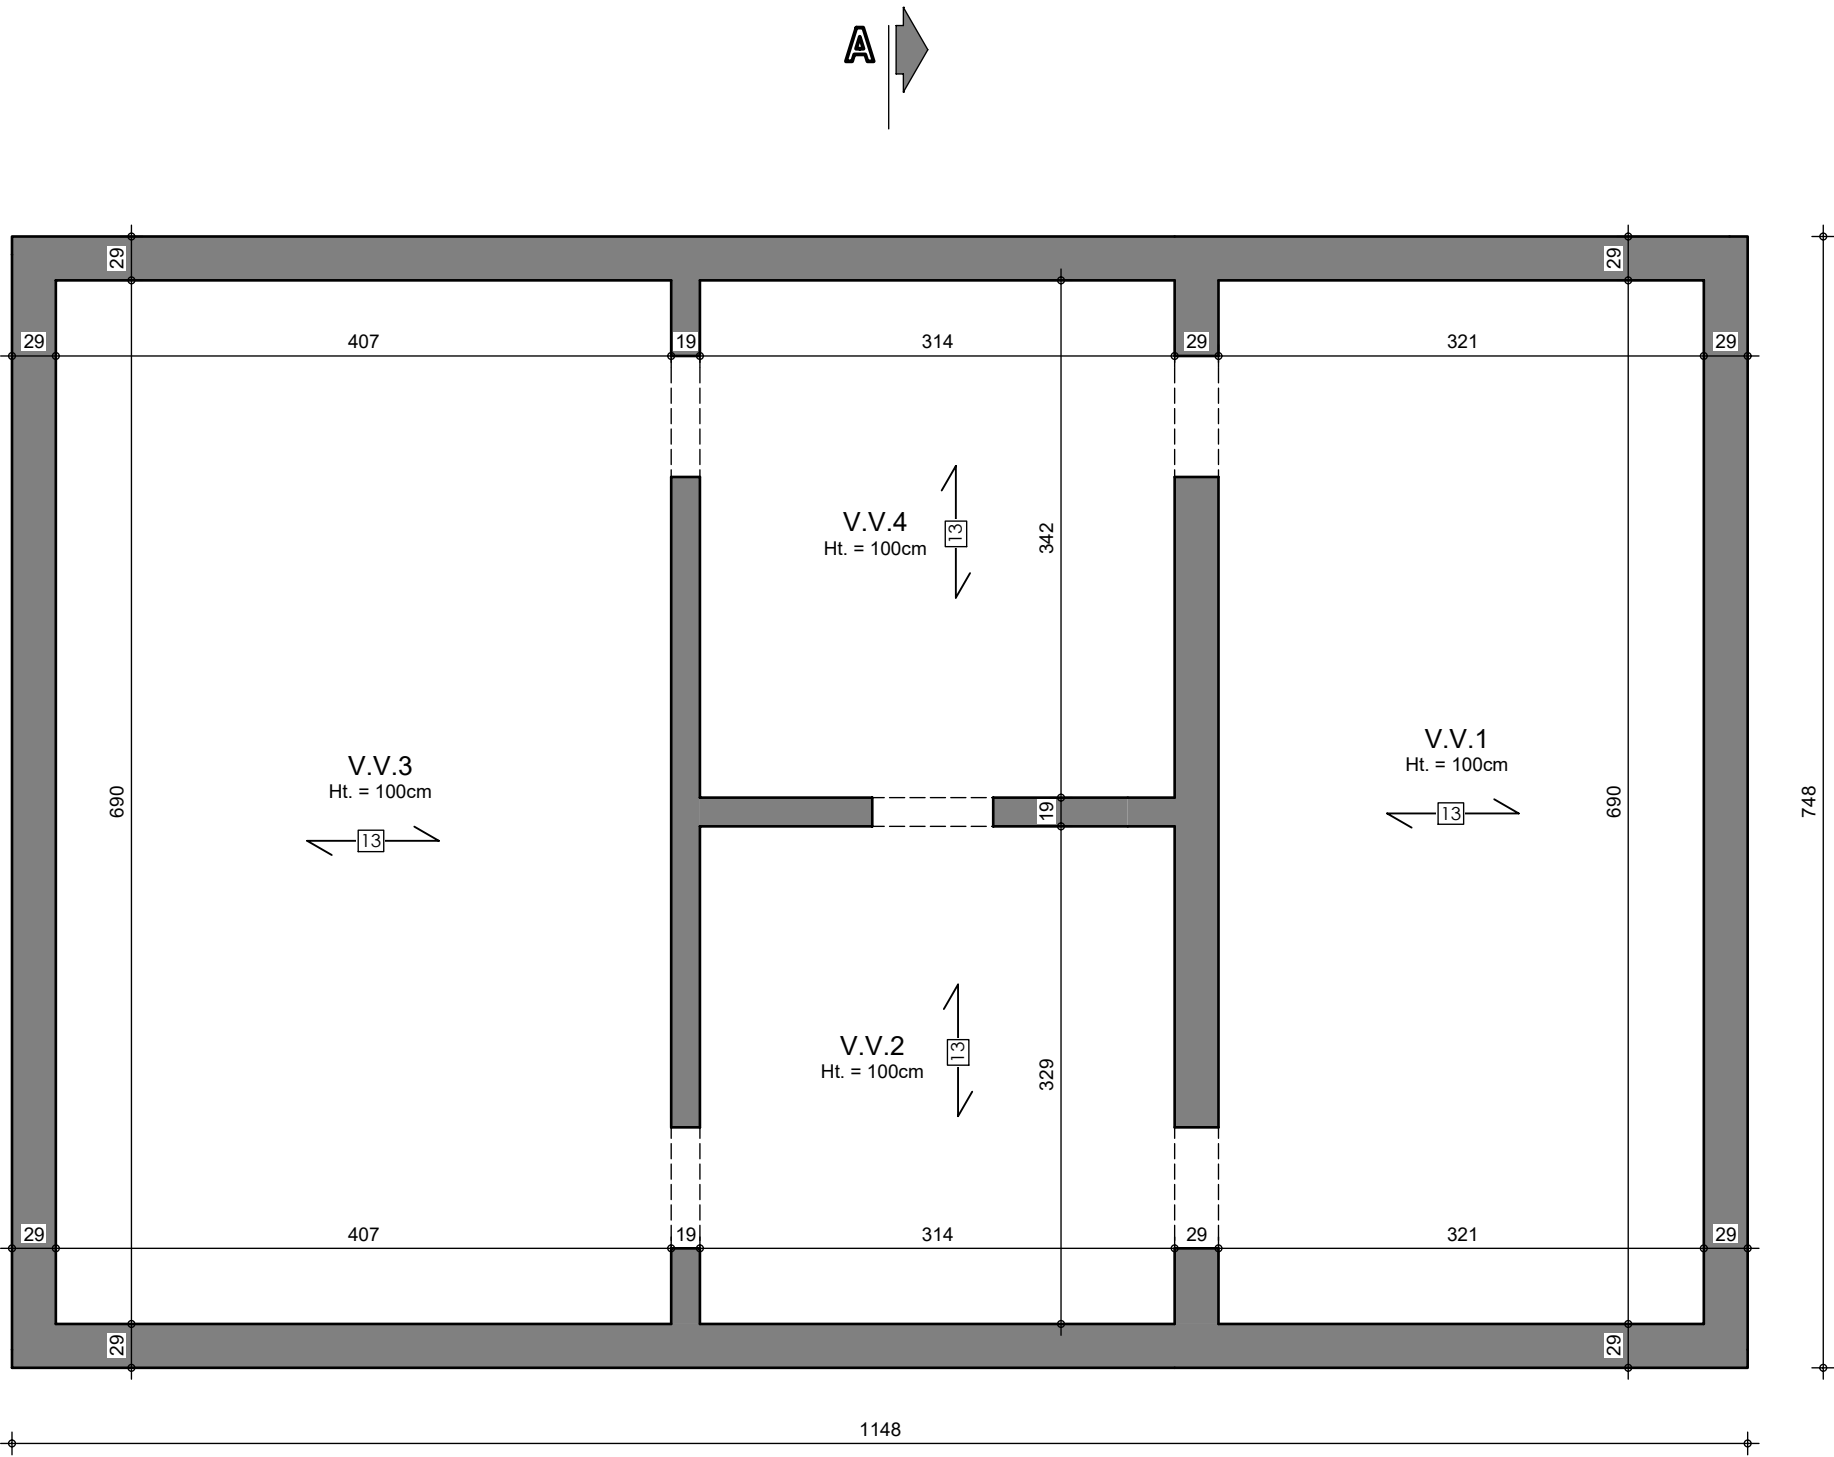


SOUS-SOL

AP-260257-01-LUCAS-VLOG-MEAR	
Date :	28/05/026
Echelle :	1/50



Mr LUCAS Julien

Projet de construction d'une habitation à BASTOGNE

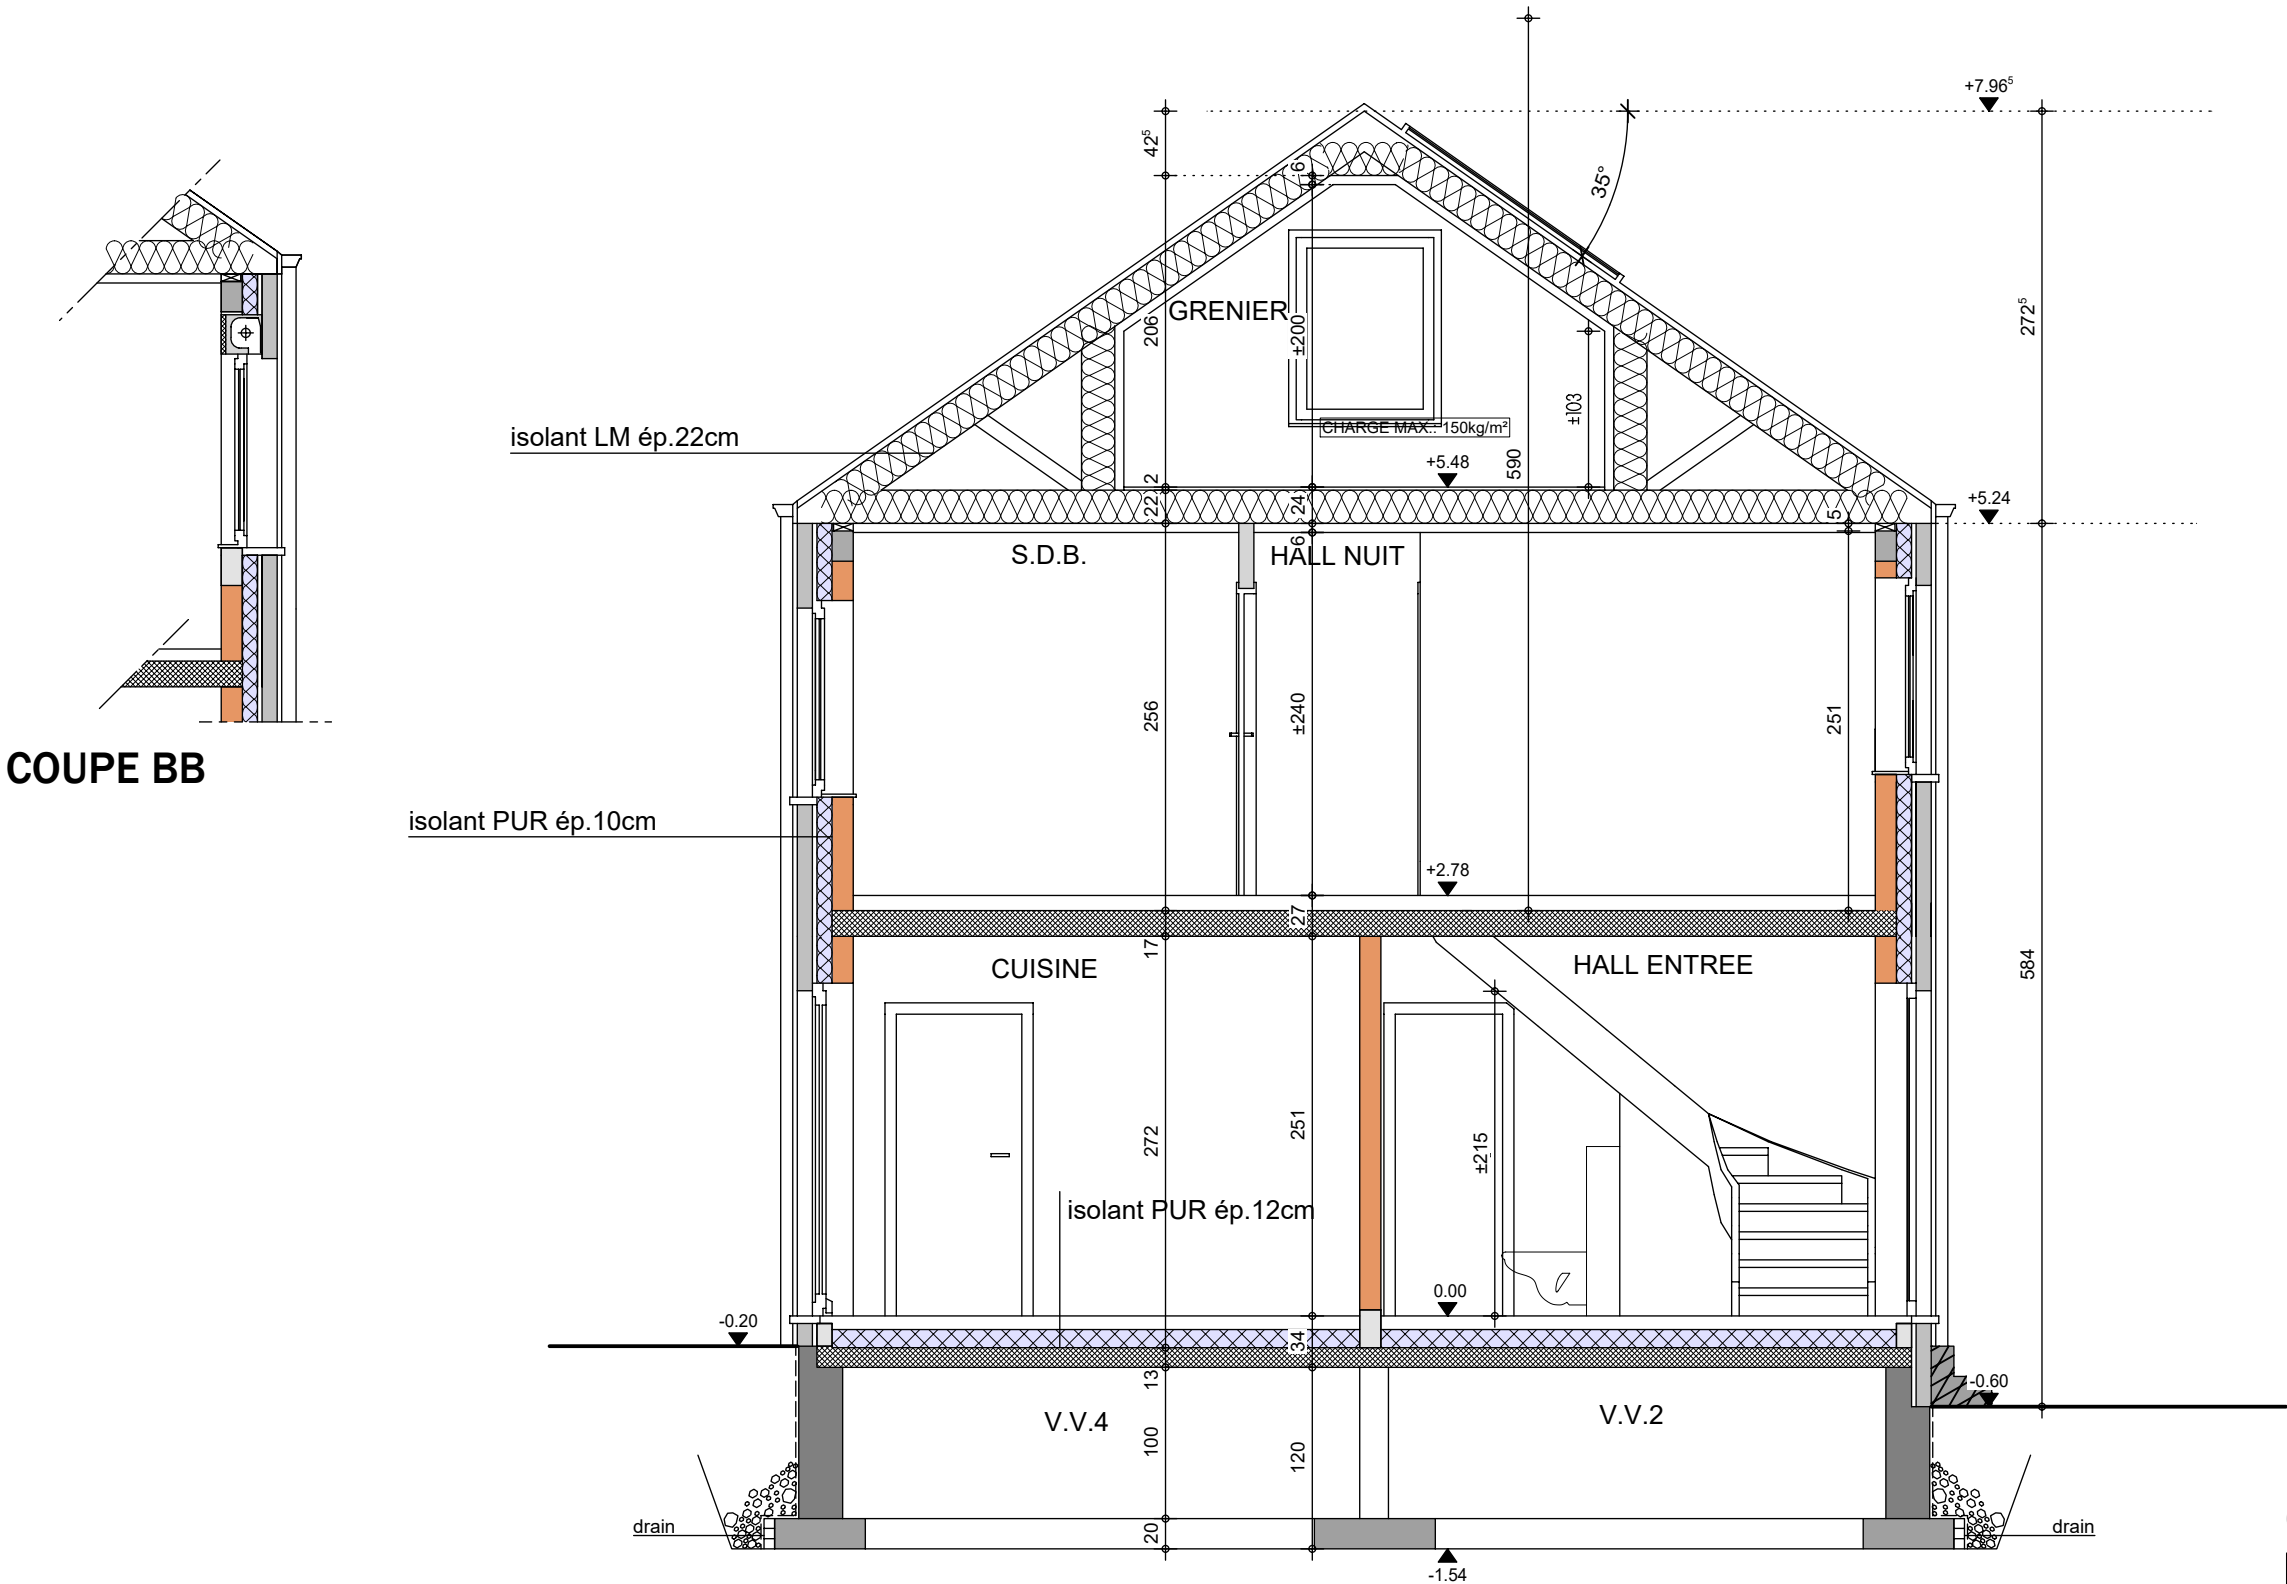

COUPE AA

AP-260257-01-LUCAS-VLOG-MEAR

Date : 28/05/026

Echelle : 1/50



Le présent projet reste la propriété de la S.A. THOMAS & PIRON. Il est protégé par la législation en matière de création et ne peut en aucun cas faire l'objet d'une copie même partielle sans l'autorisation de l'auteur.

Mr LUCAS Julien

Projet de construction d'une habitation à BASTOGNE



Image à titre d'illustration, non contractuelle.



FACADE AVANT

AP-260257-01-LUCAS-VLOG-MEAR	
Date :	28/05/026
Echelle :	

Le présent projet reste la propriété de la S.A. THOMAS & PIRON . Il est protégé par la législation en matière de création et ne peut en aucun cas faire l'objet d'une copie même partielle sans l'autorisation de l'auteur .

Mr LUCAS Julien

Projet de construction d'une habitation à BASTOGNE



Image à titre d'illustration, non contractuelle.



FACADE ARRIERE

AP-260257-01-LUCAS-VLOG-MEAR	
Date :	28/05/026
Echelle :	

Le présent projet reste la propriété de la S.A. THOMAS & PIRON . Il est protégé par la législation en matière de création et ne peut en aucun cas faire l'objet d'une copie même partielle sans l'autorisation de l'auteur .

Mr LUCAS Julien

Projet de construction d'une habitation à BASTOGNE

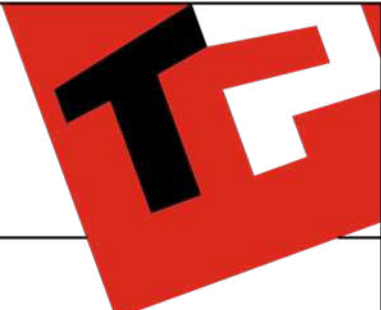


Image à titre d'illustration, non contractuelle.



PIGNON DROIT

AP-260257-01-LUCAS-VLOG-MEAR	
Date :	28/05/026
Echelle :	

Le présent projet reste la propriété de la S.A. THOMAS & PIRON . Il est protégé par la législation en matière de création et ne peut en aucun cas faire l'objet d'une copie même partielle sans l'autorisation de l'auteur .

Mr LUCAS Julien

Projet de construction d'une habitation à BASTOGNE



Image à titre d'illustration, non contractuelle.



PIGNON GAUCHE

AP-260257-01-LUCAS-VLOG-MEAR	
Date :	28/05/026
Echelle :	

Le présent projet reste la propriété de la S.A. THOMAS & PIRON . Il est protégé par la législation en matière de création et ne peut en aucun cas faire l'objet d'une copie même partielle sans l'autorisation de l'auteur .