



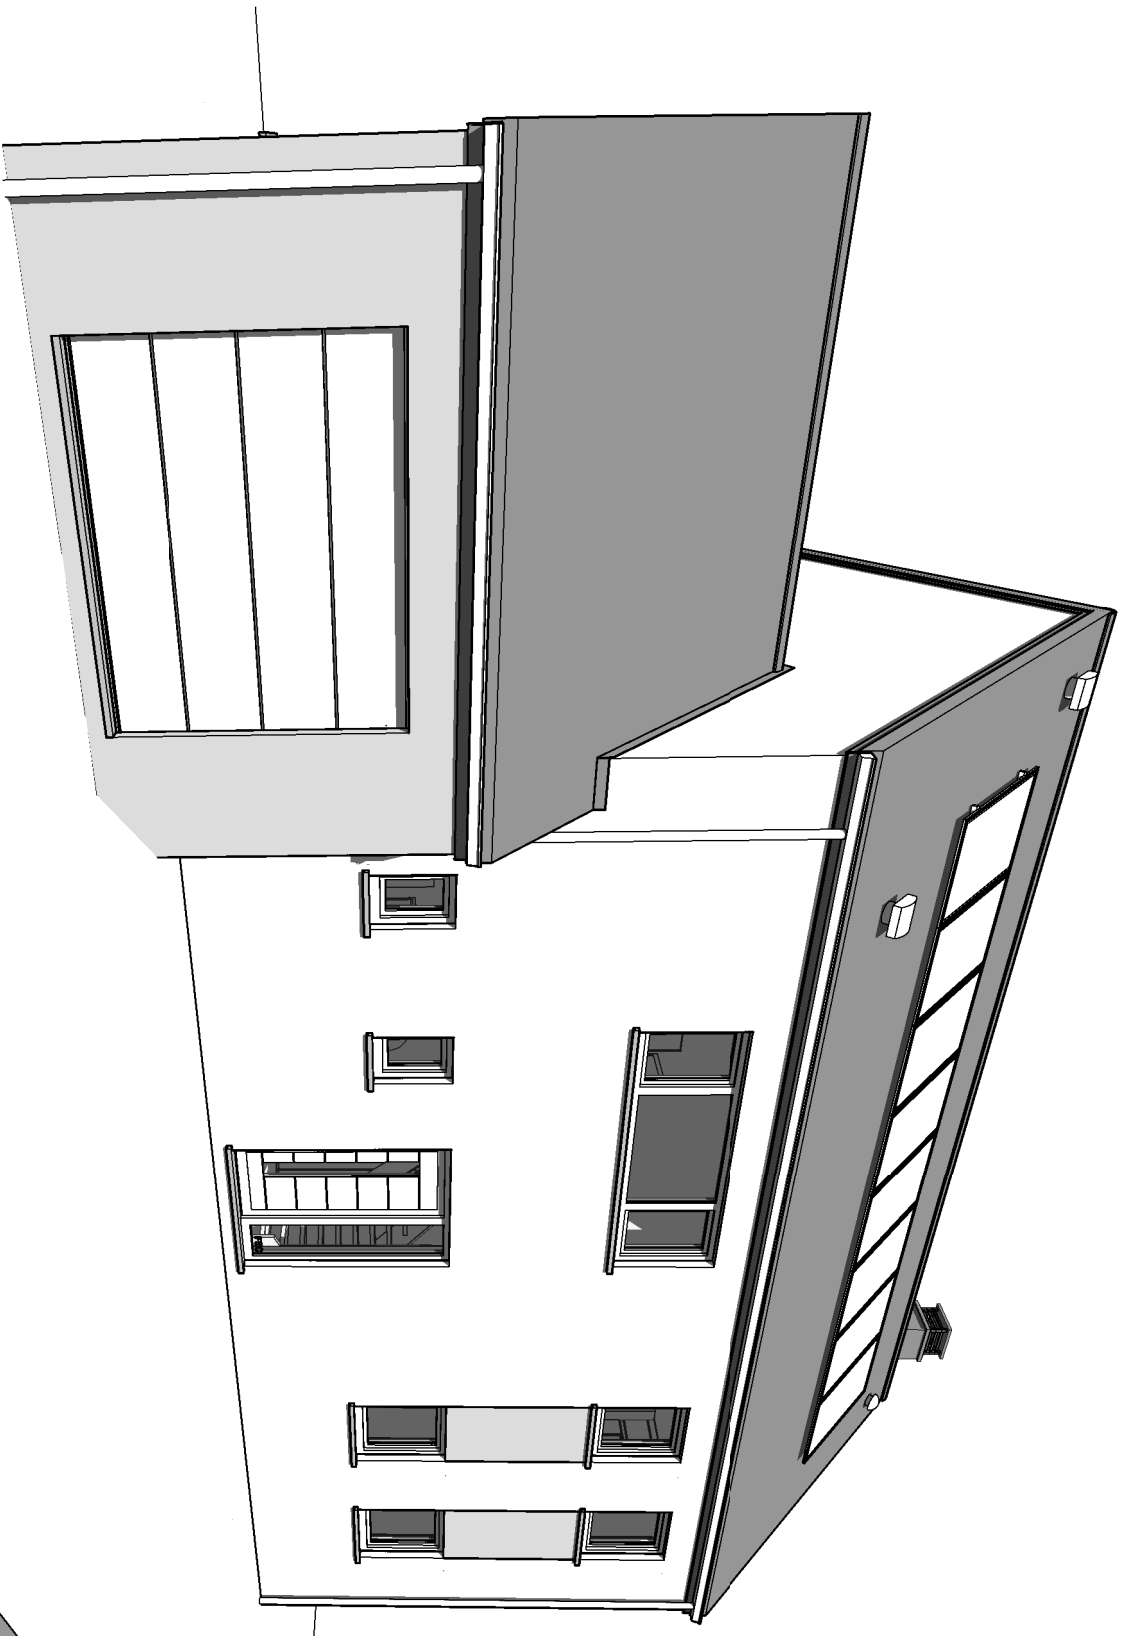

Avant Gauche

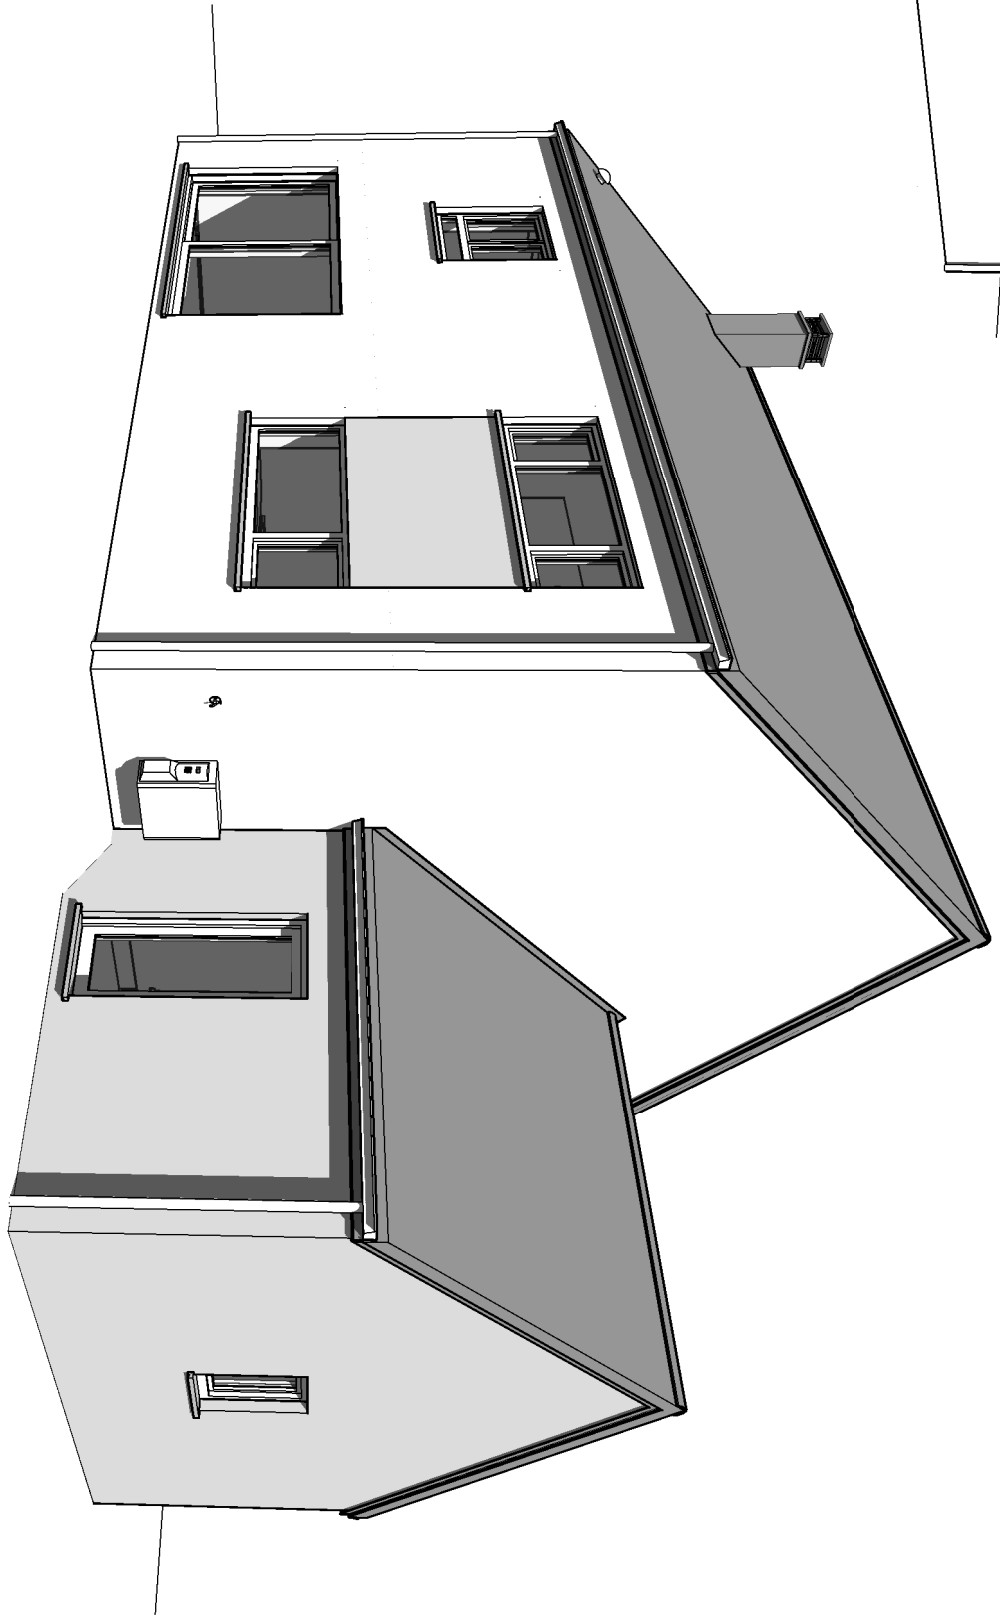


Arrière Droit




1502

1102

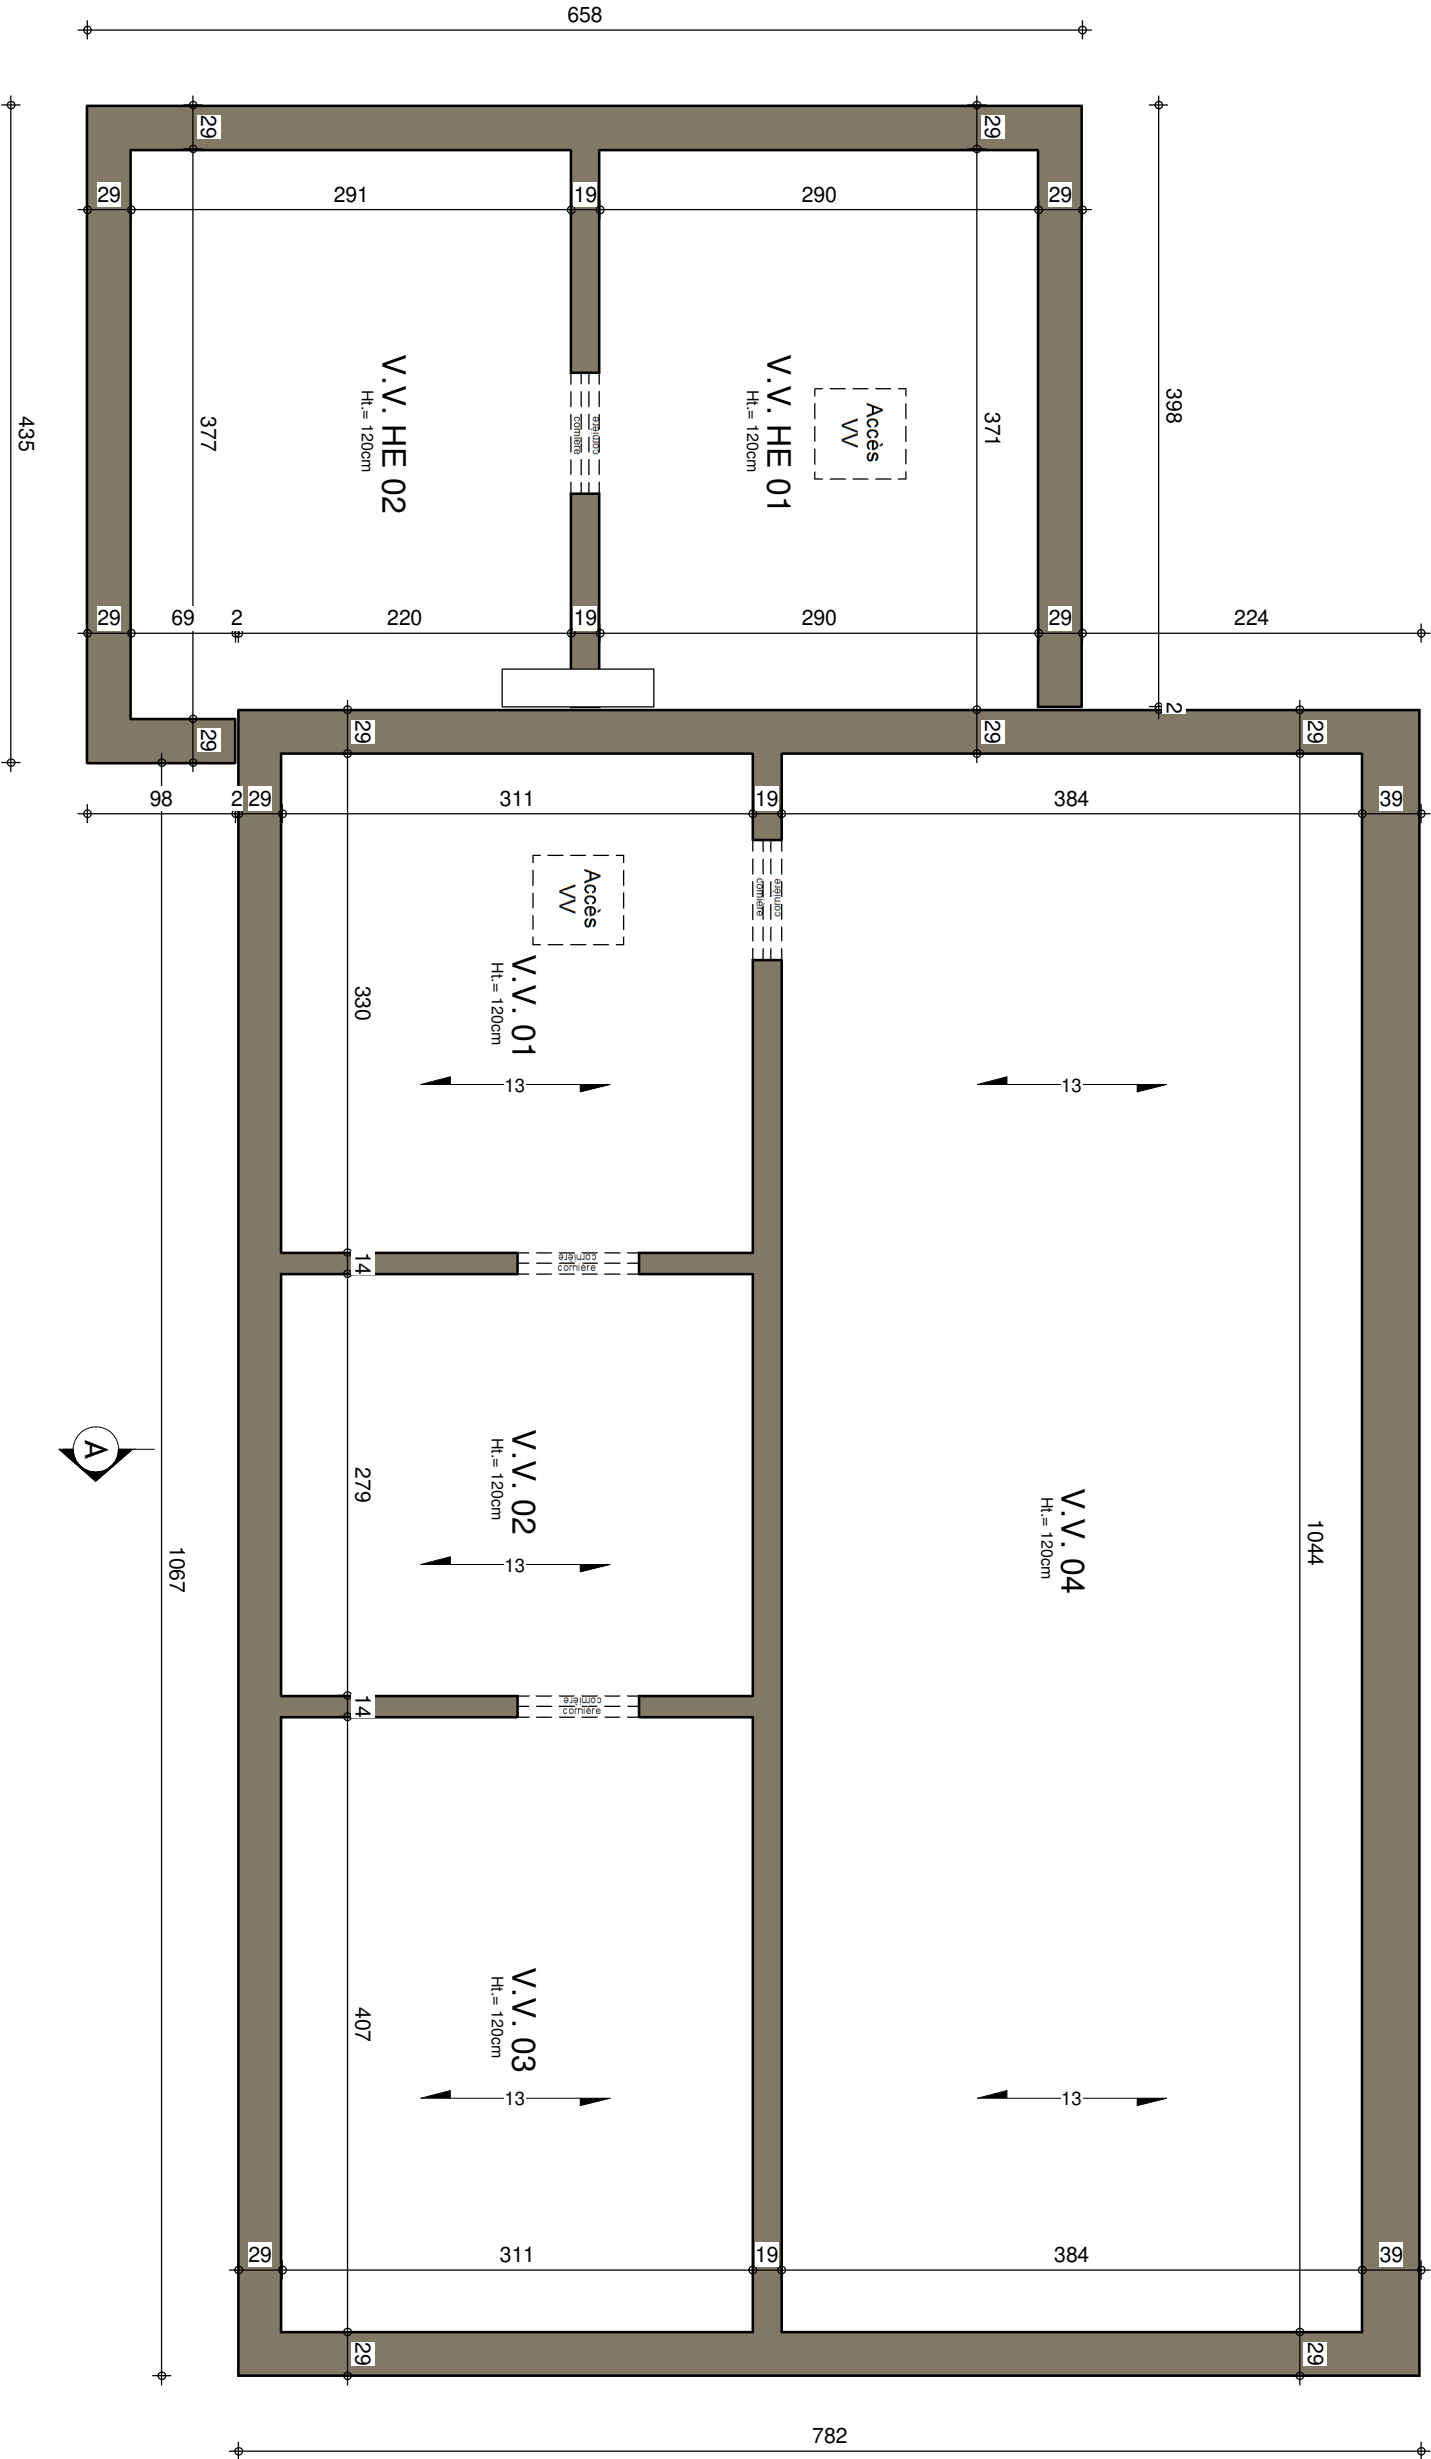


SOUS-SOL

Date :	29/03/2021	Echelle :	1/200
--------	------------	-----------	-------

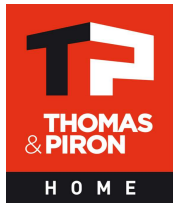


Date :	29/03/2021	Echelle :	1/50

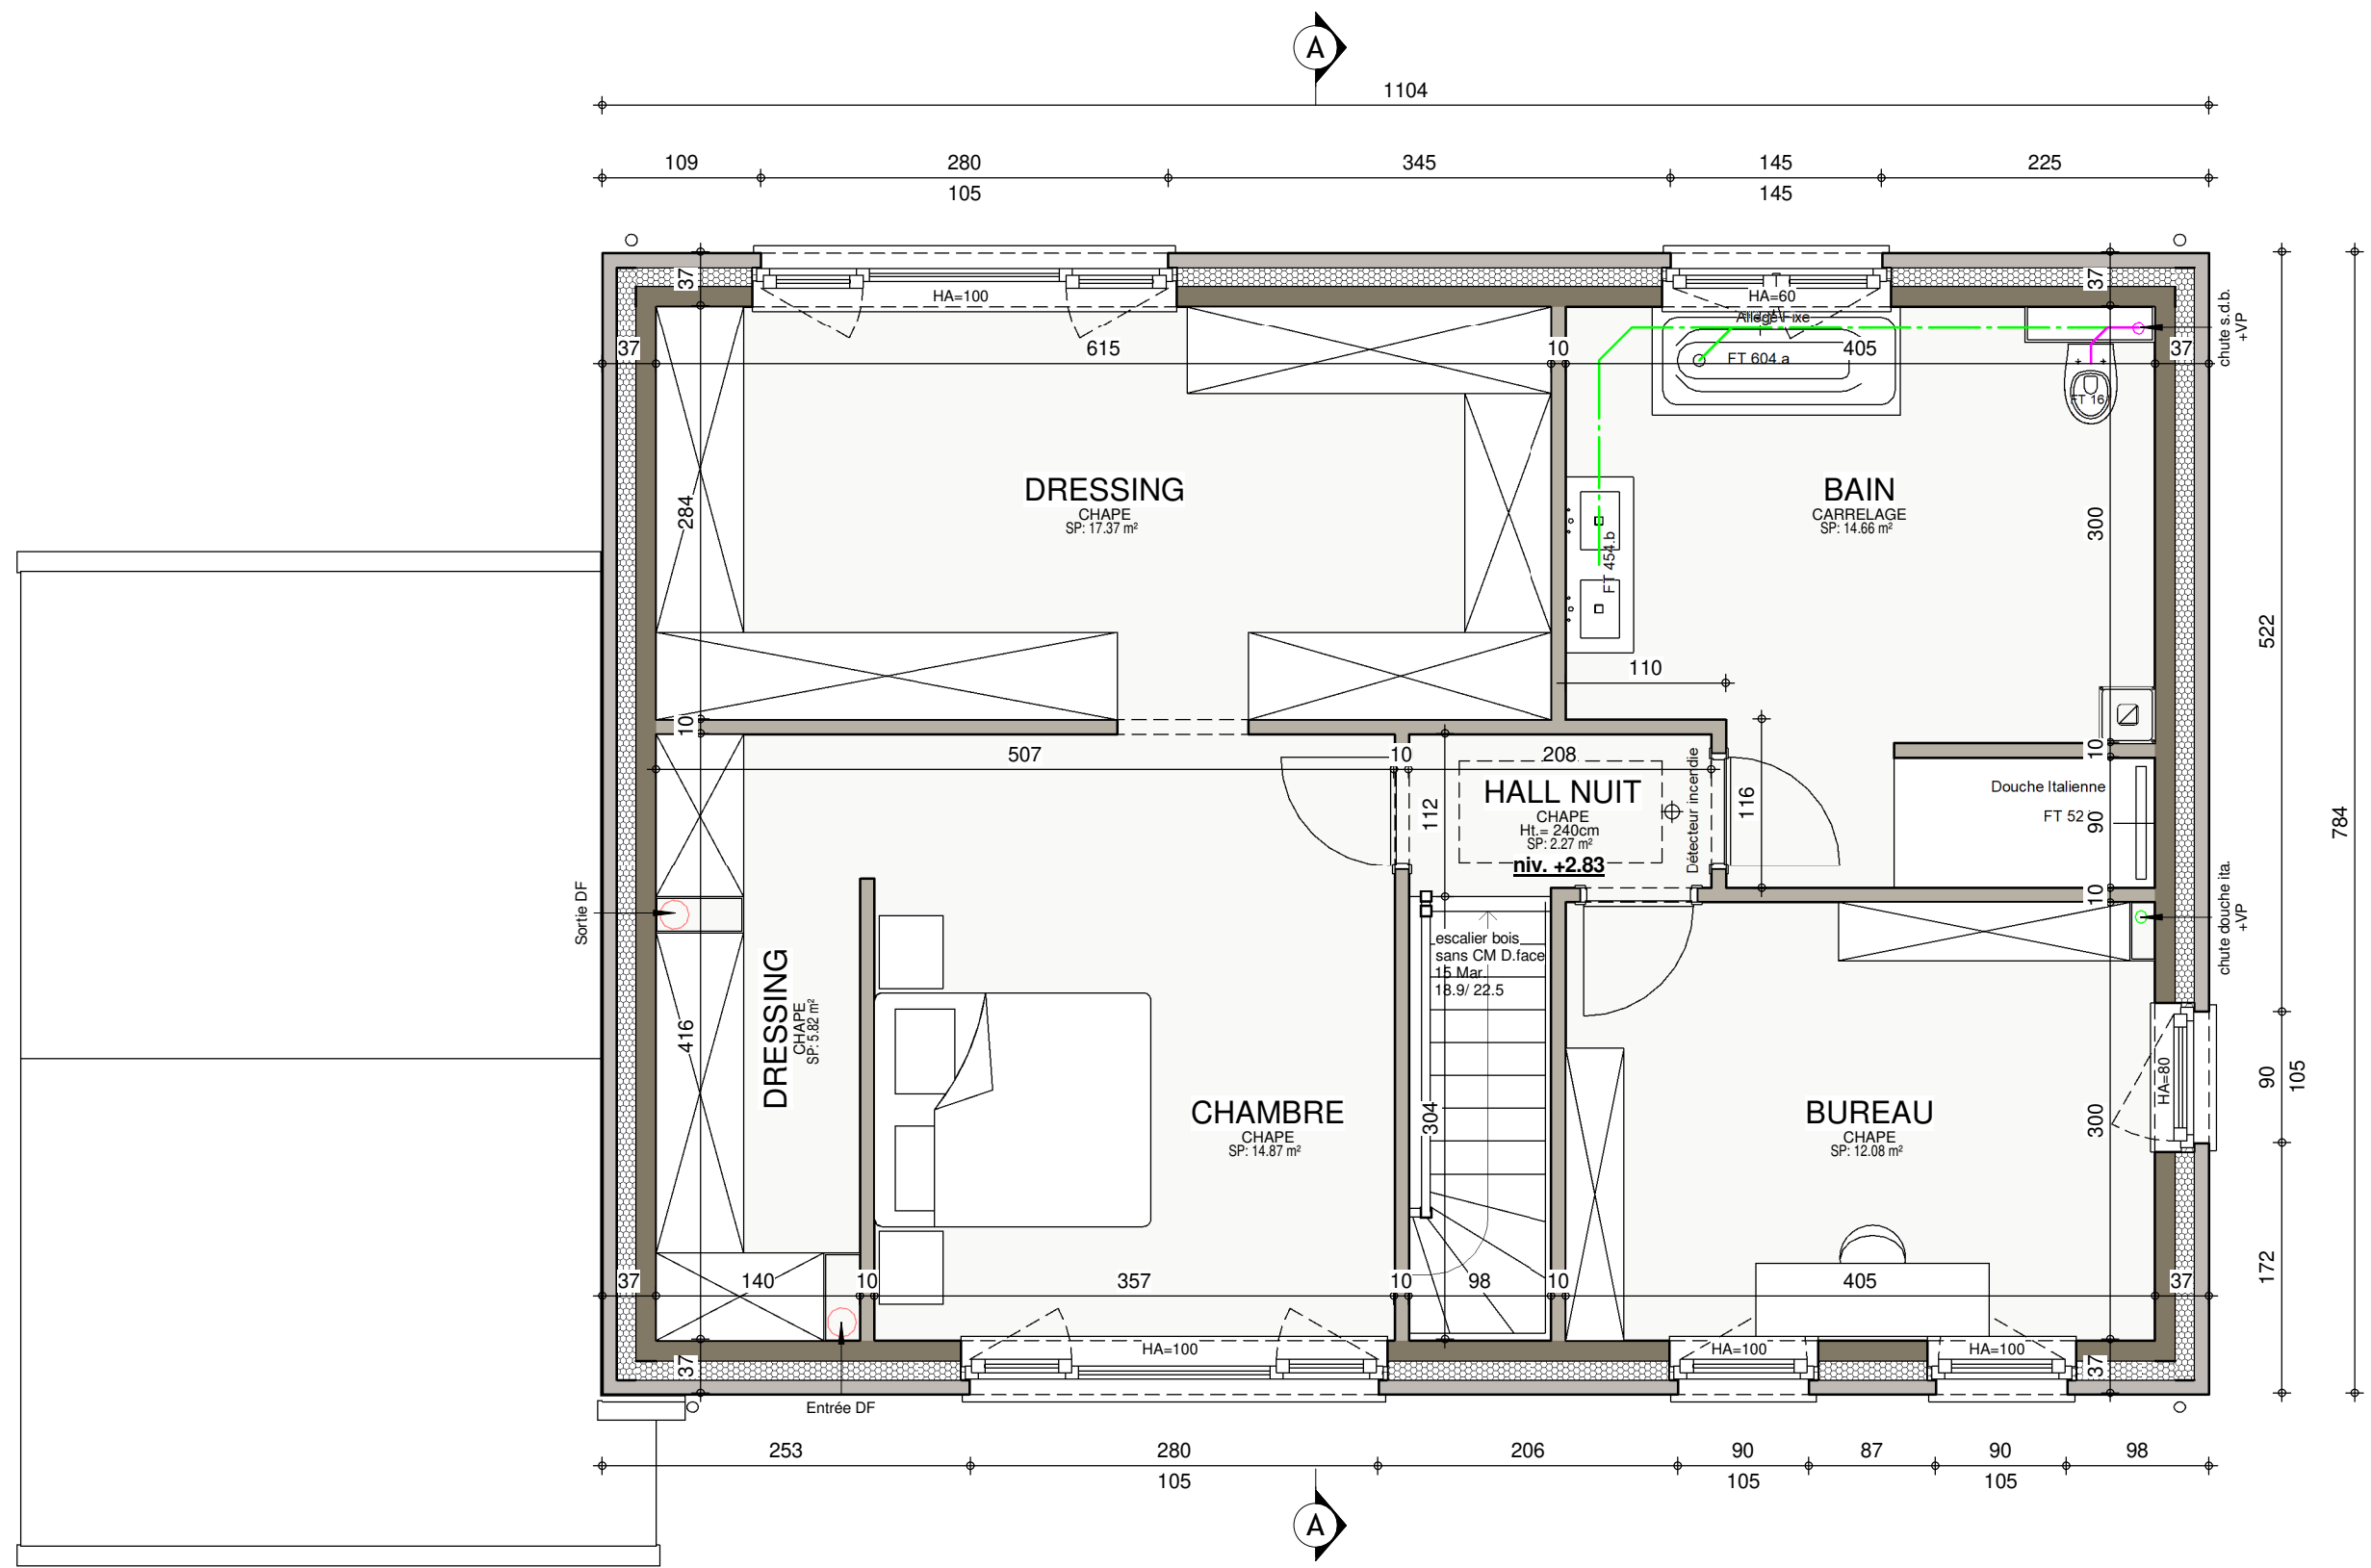

ETAGE

Date :	29/03/2021	Echelle :	1/50
--------	------------	-----------	------


Le présent projet reste la propriété de la S.A. THOMAS & PIRON. Il est protégé par la législation en matière de création et ne peut en aucun cas faire l'objet d'une copie même partielle sans l'autorisation de l'auteur.

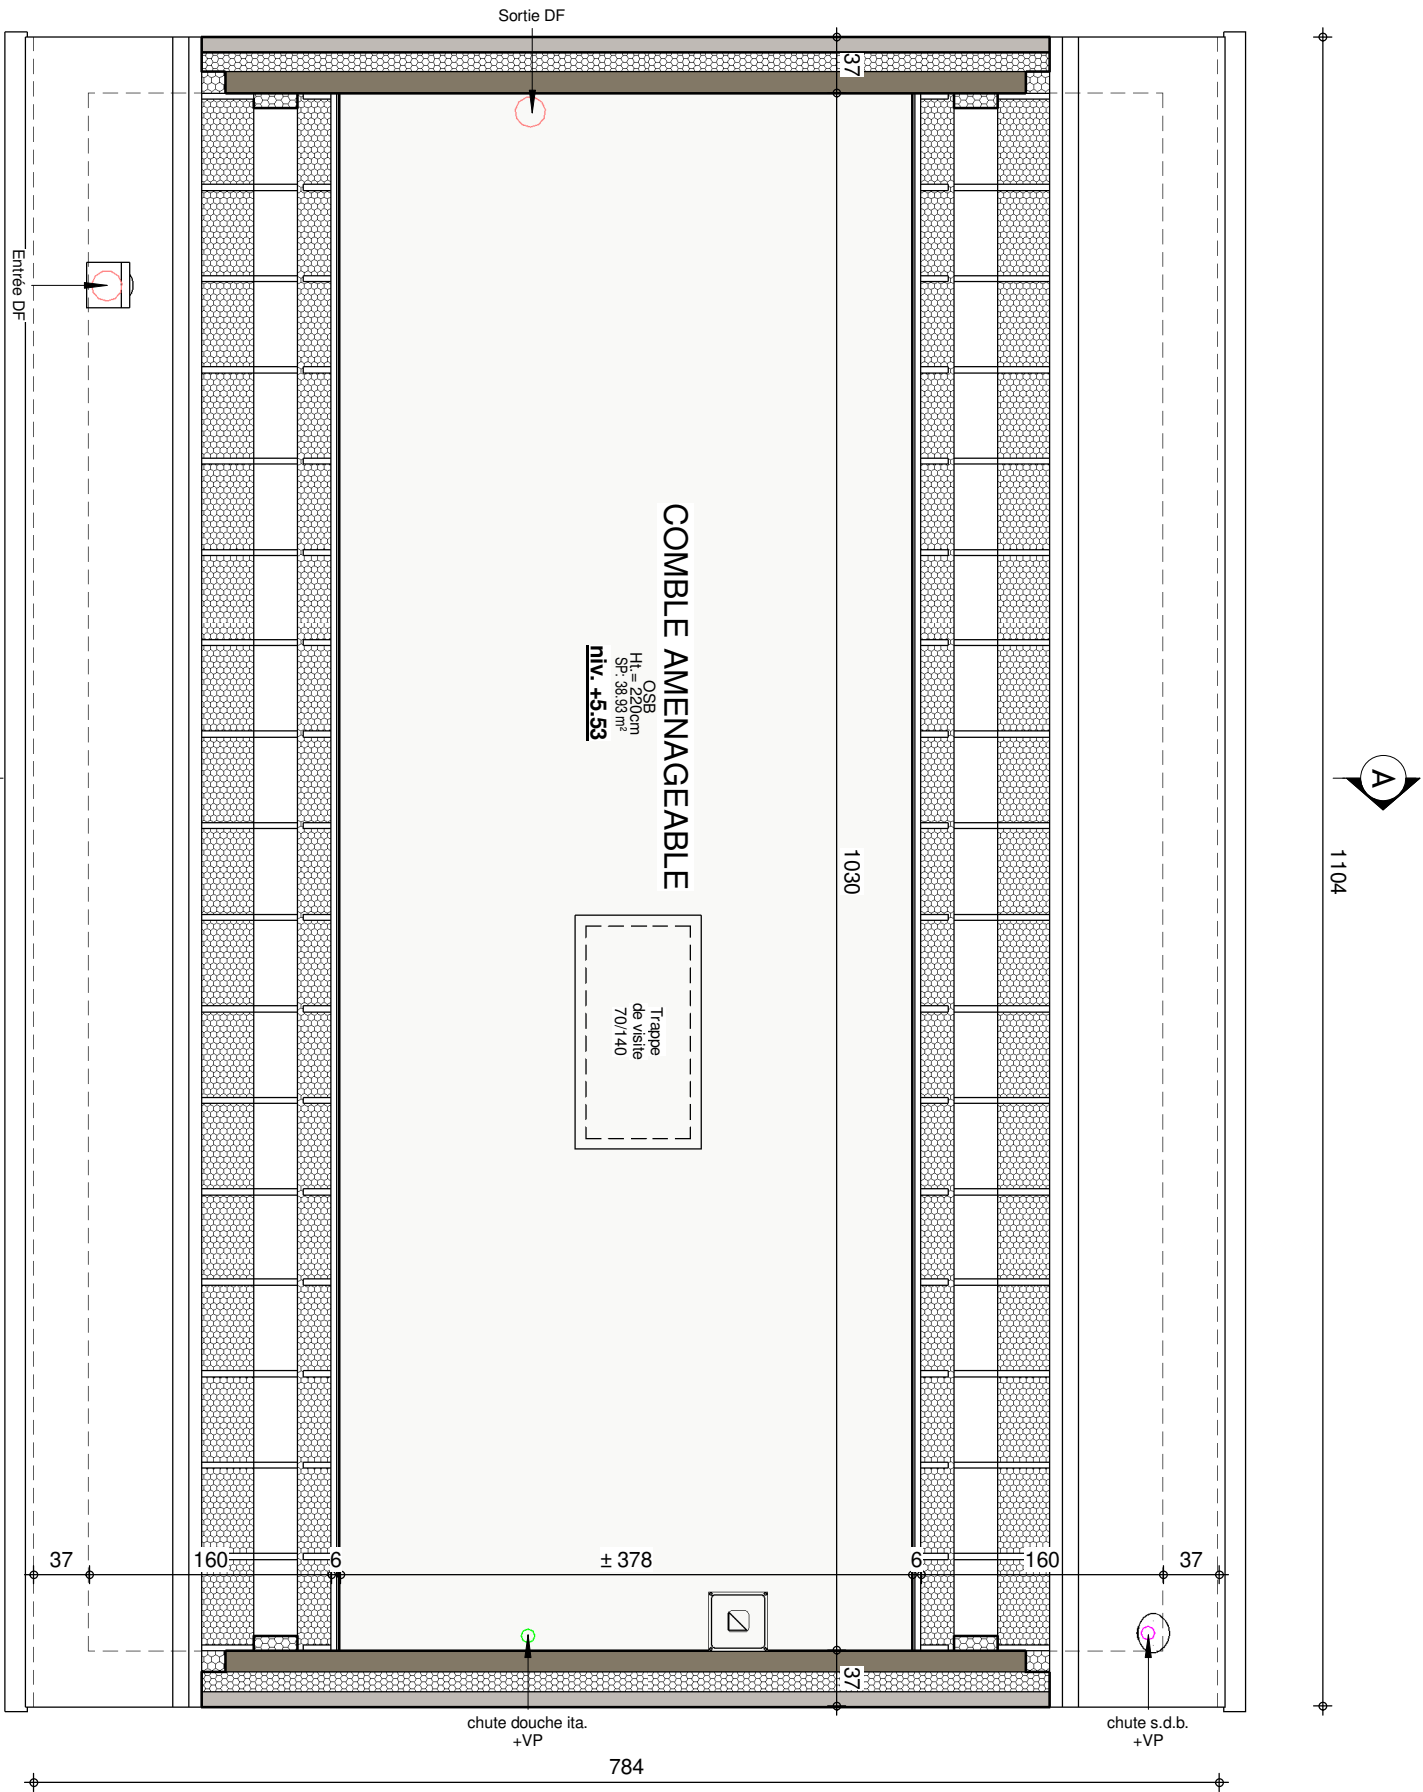

COMBLE

Date :	29/03/2021	Echelle :	1/50
--------	------------	-----------	------



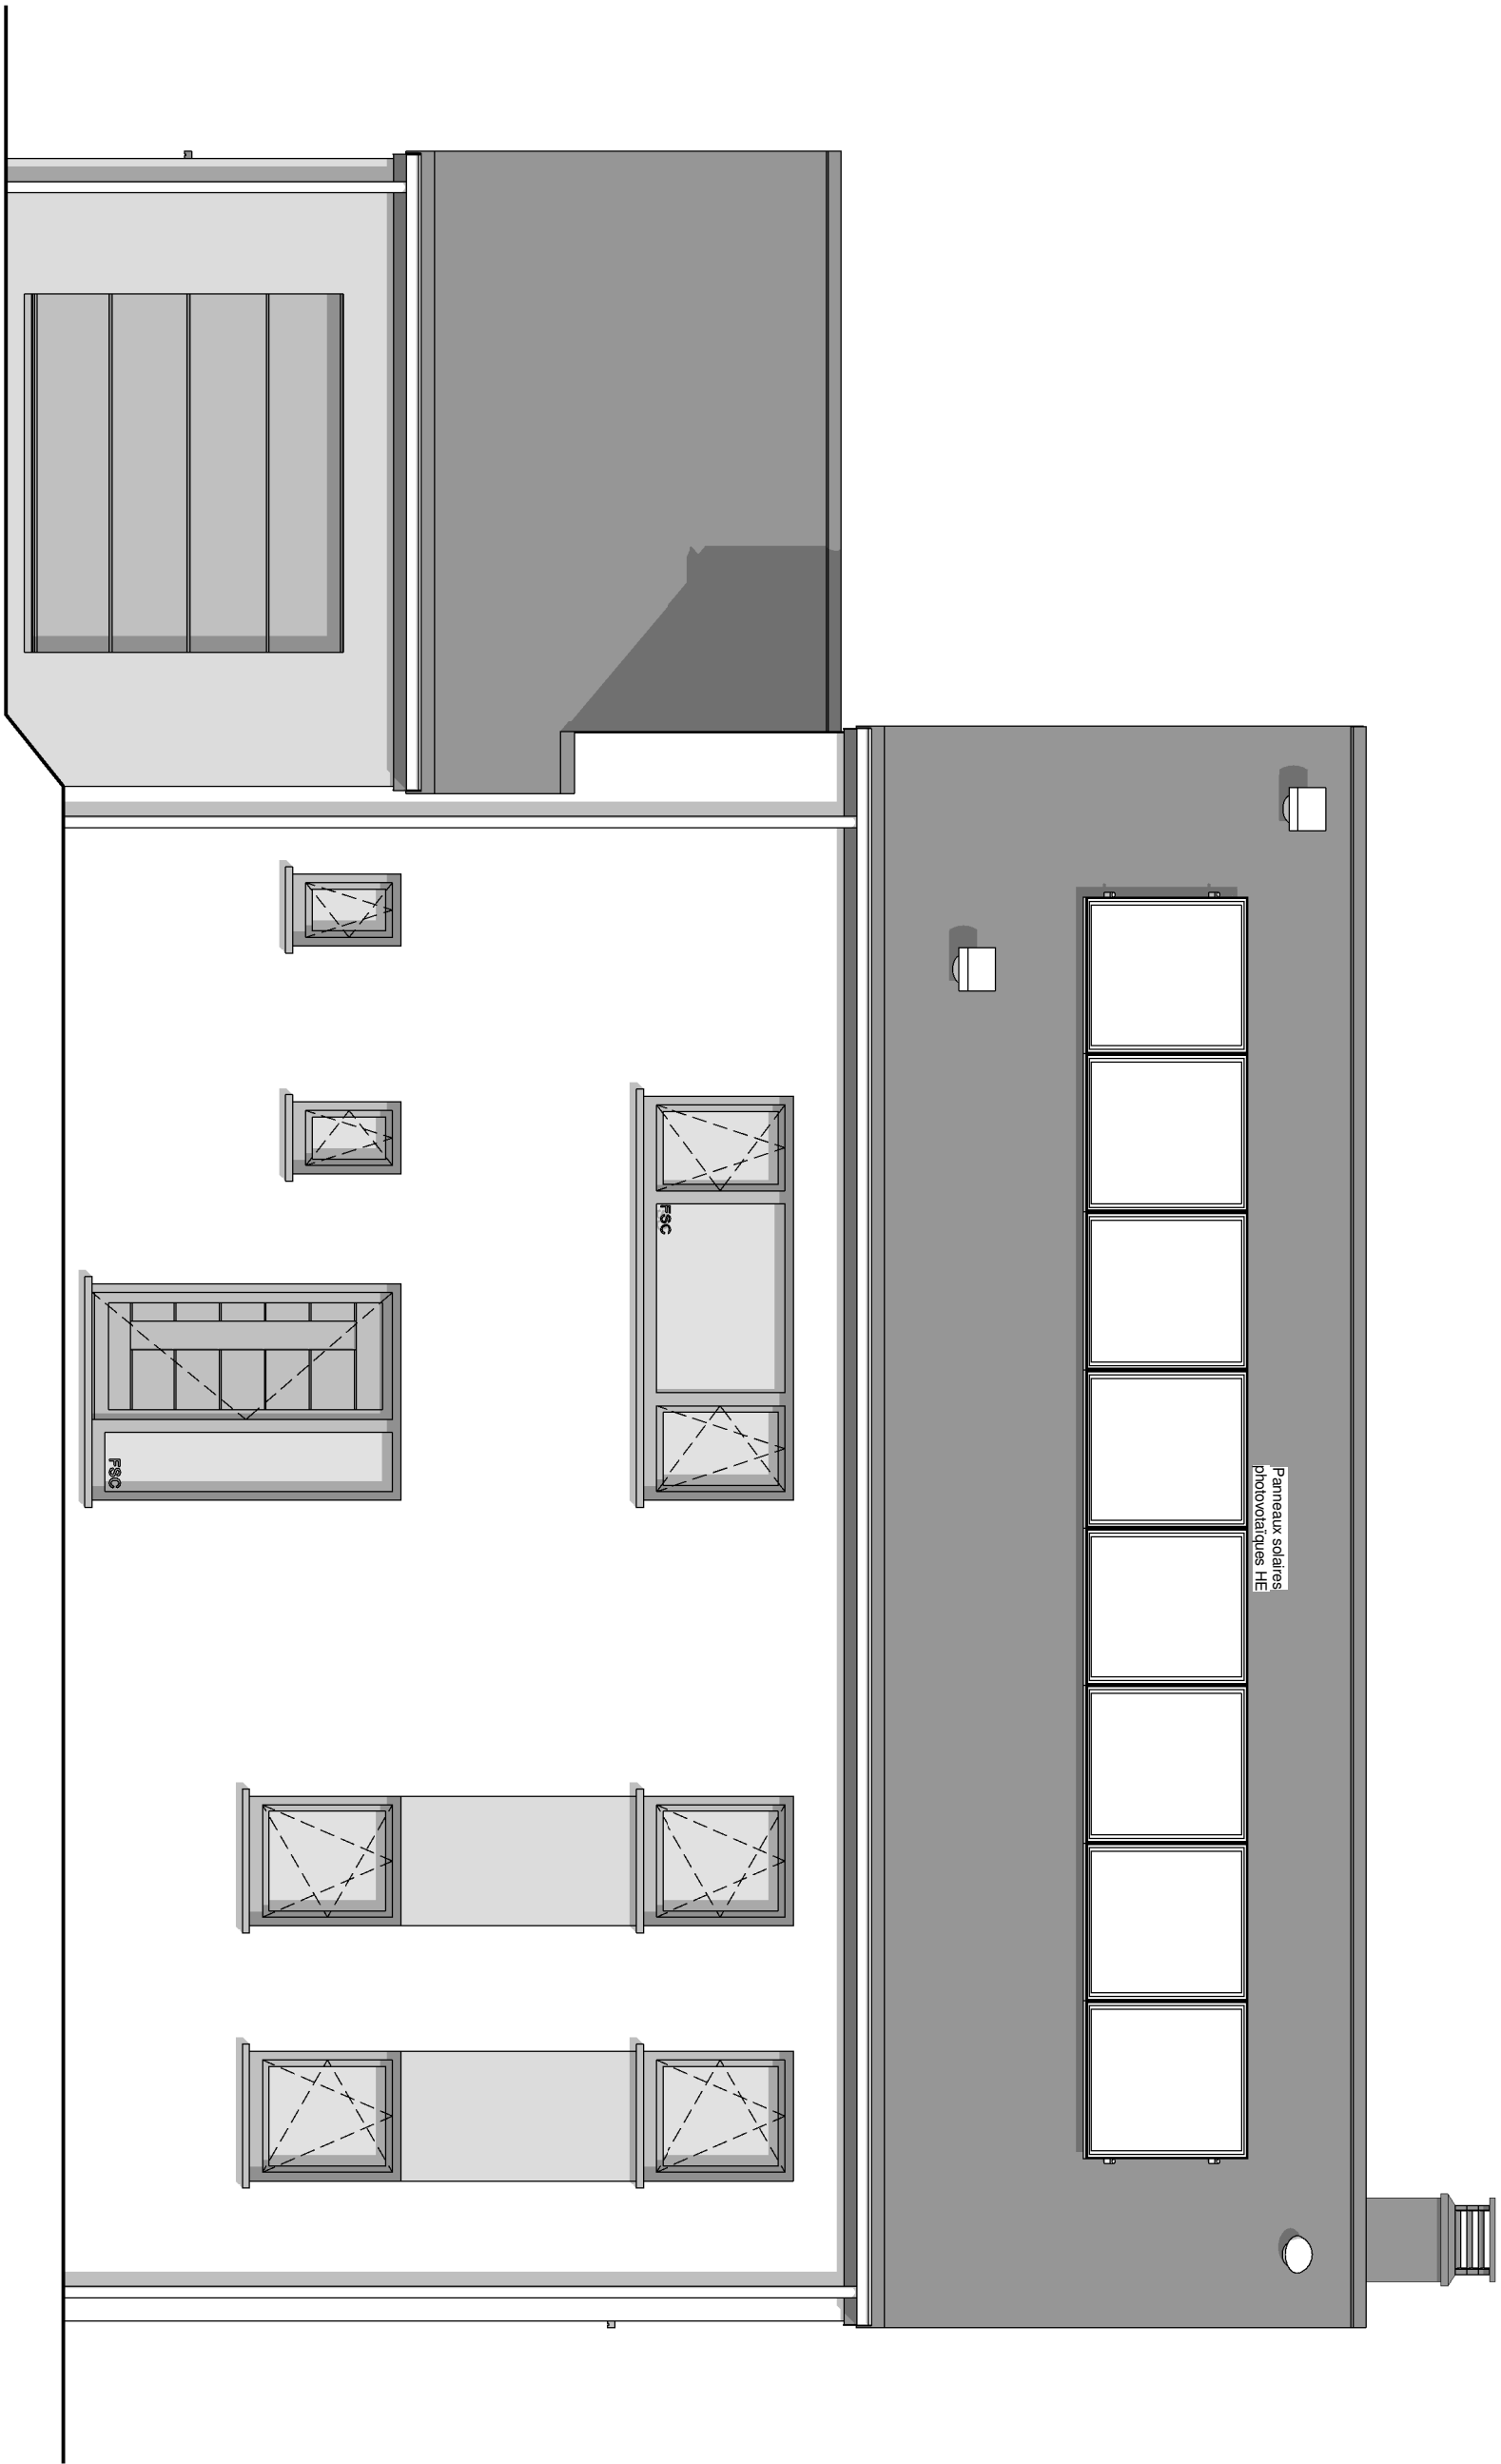


Panneaux solaires
photovoltaïques HE

FSC

FSC


FACADE AVANT

Date :	29/03/2021	Echelle :	1/50
--------	------------	-----------	------

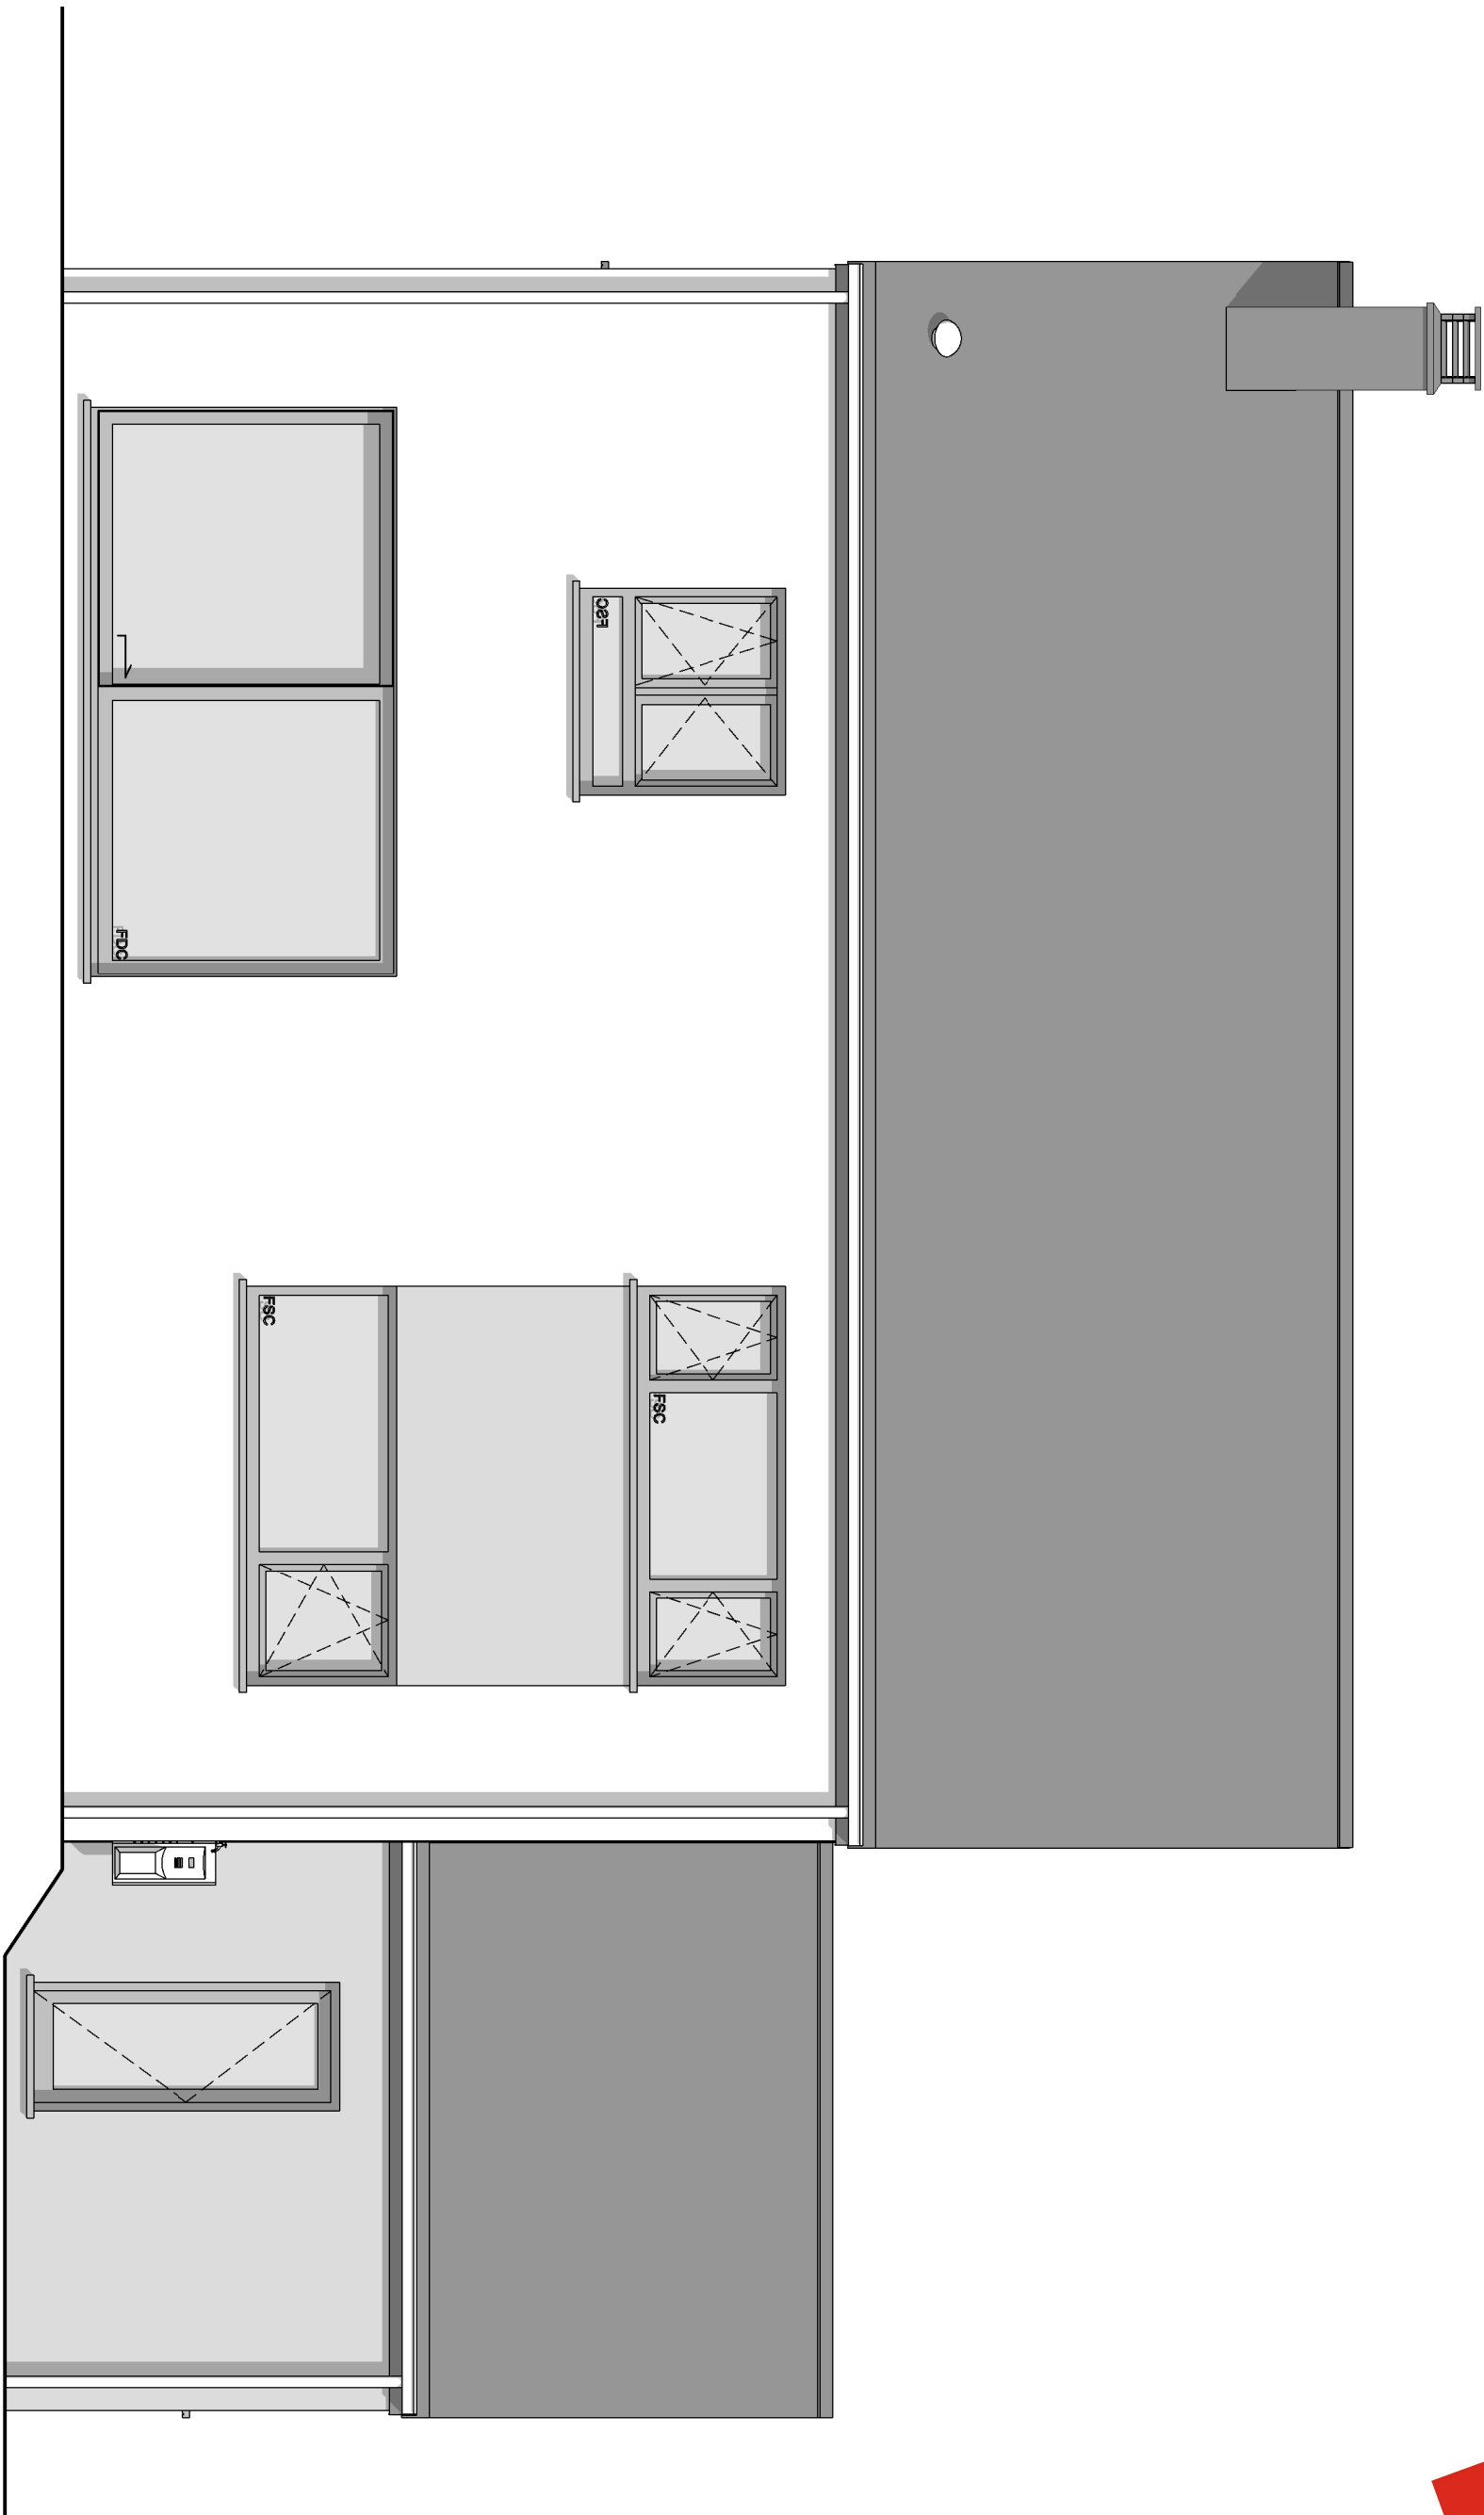

FACADE ARRIERE


Date :	29/03/2021	Echelle :	1/50
--------	------------	-----------	------

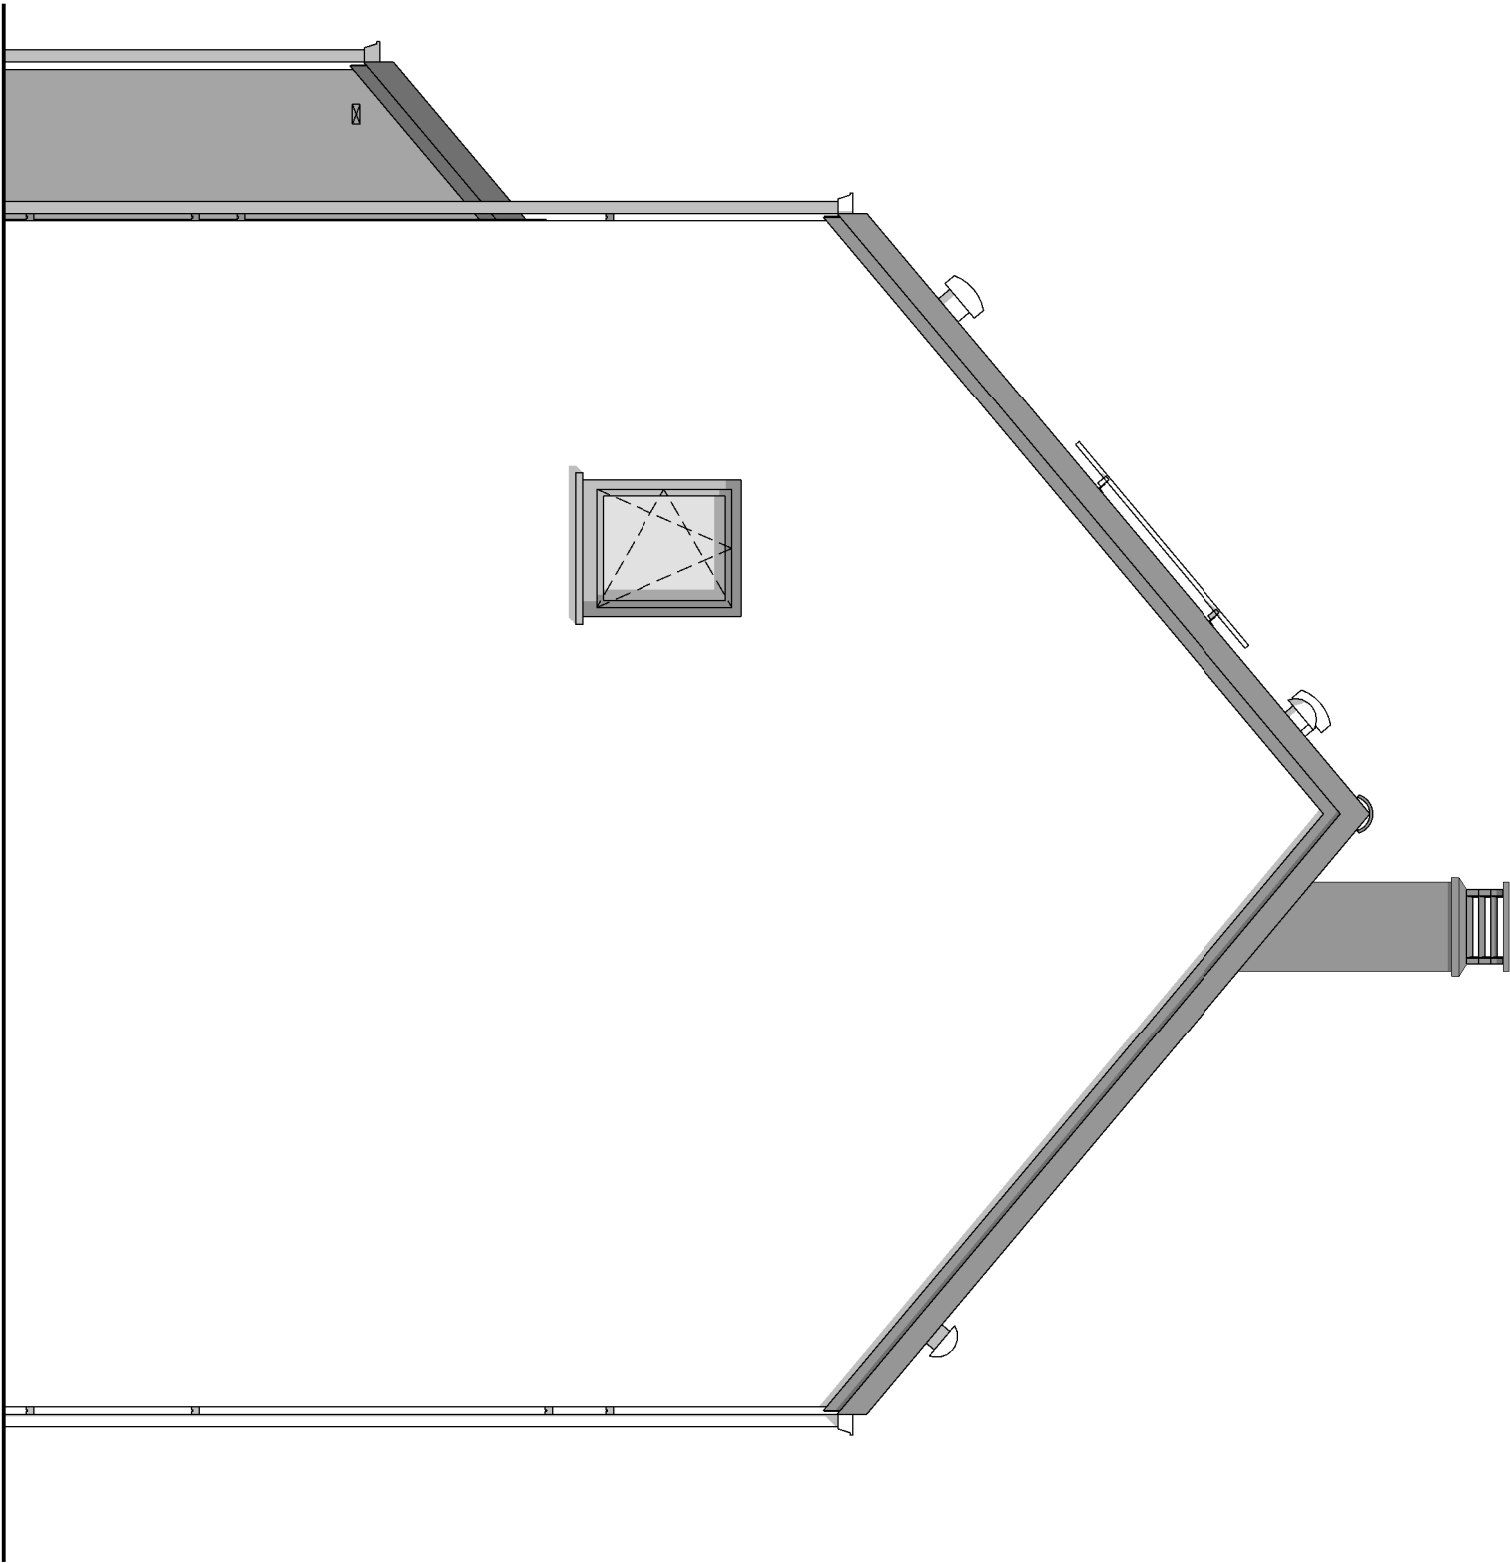

PIGNON DROIT

Date :	29/03/2021	Echelle :	1/50
--------	------------	-----------	------



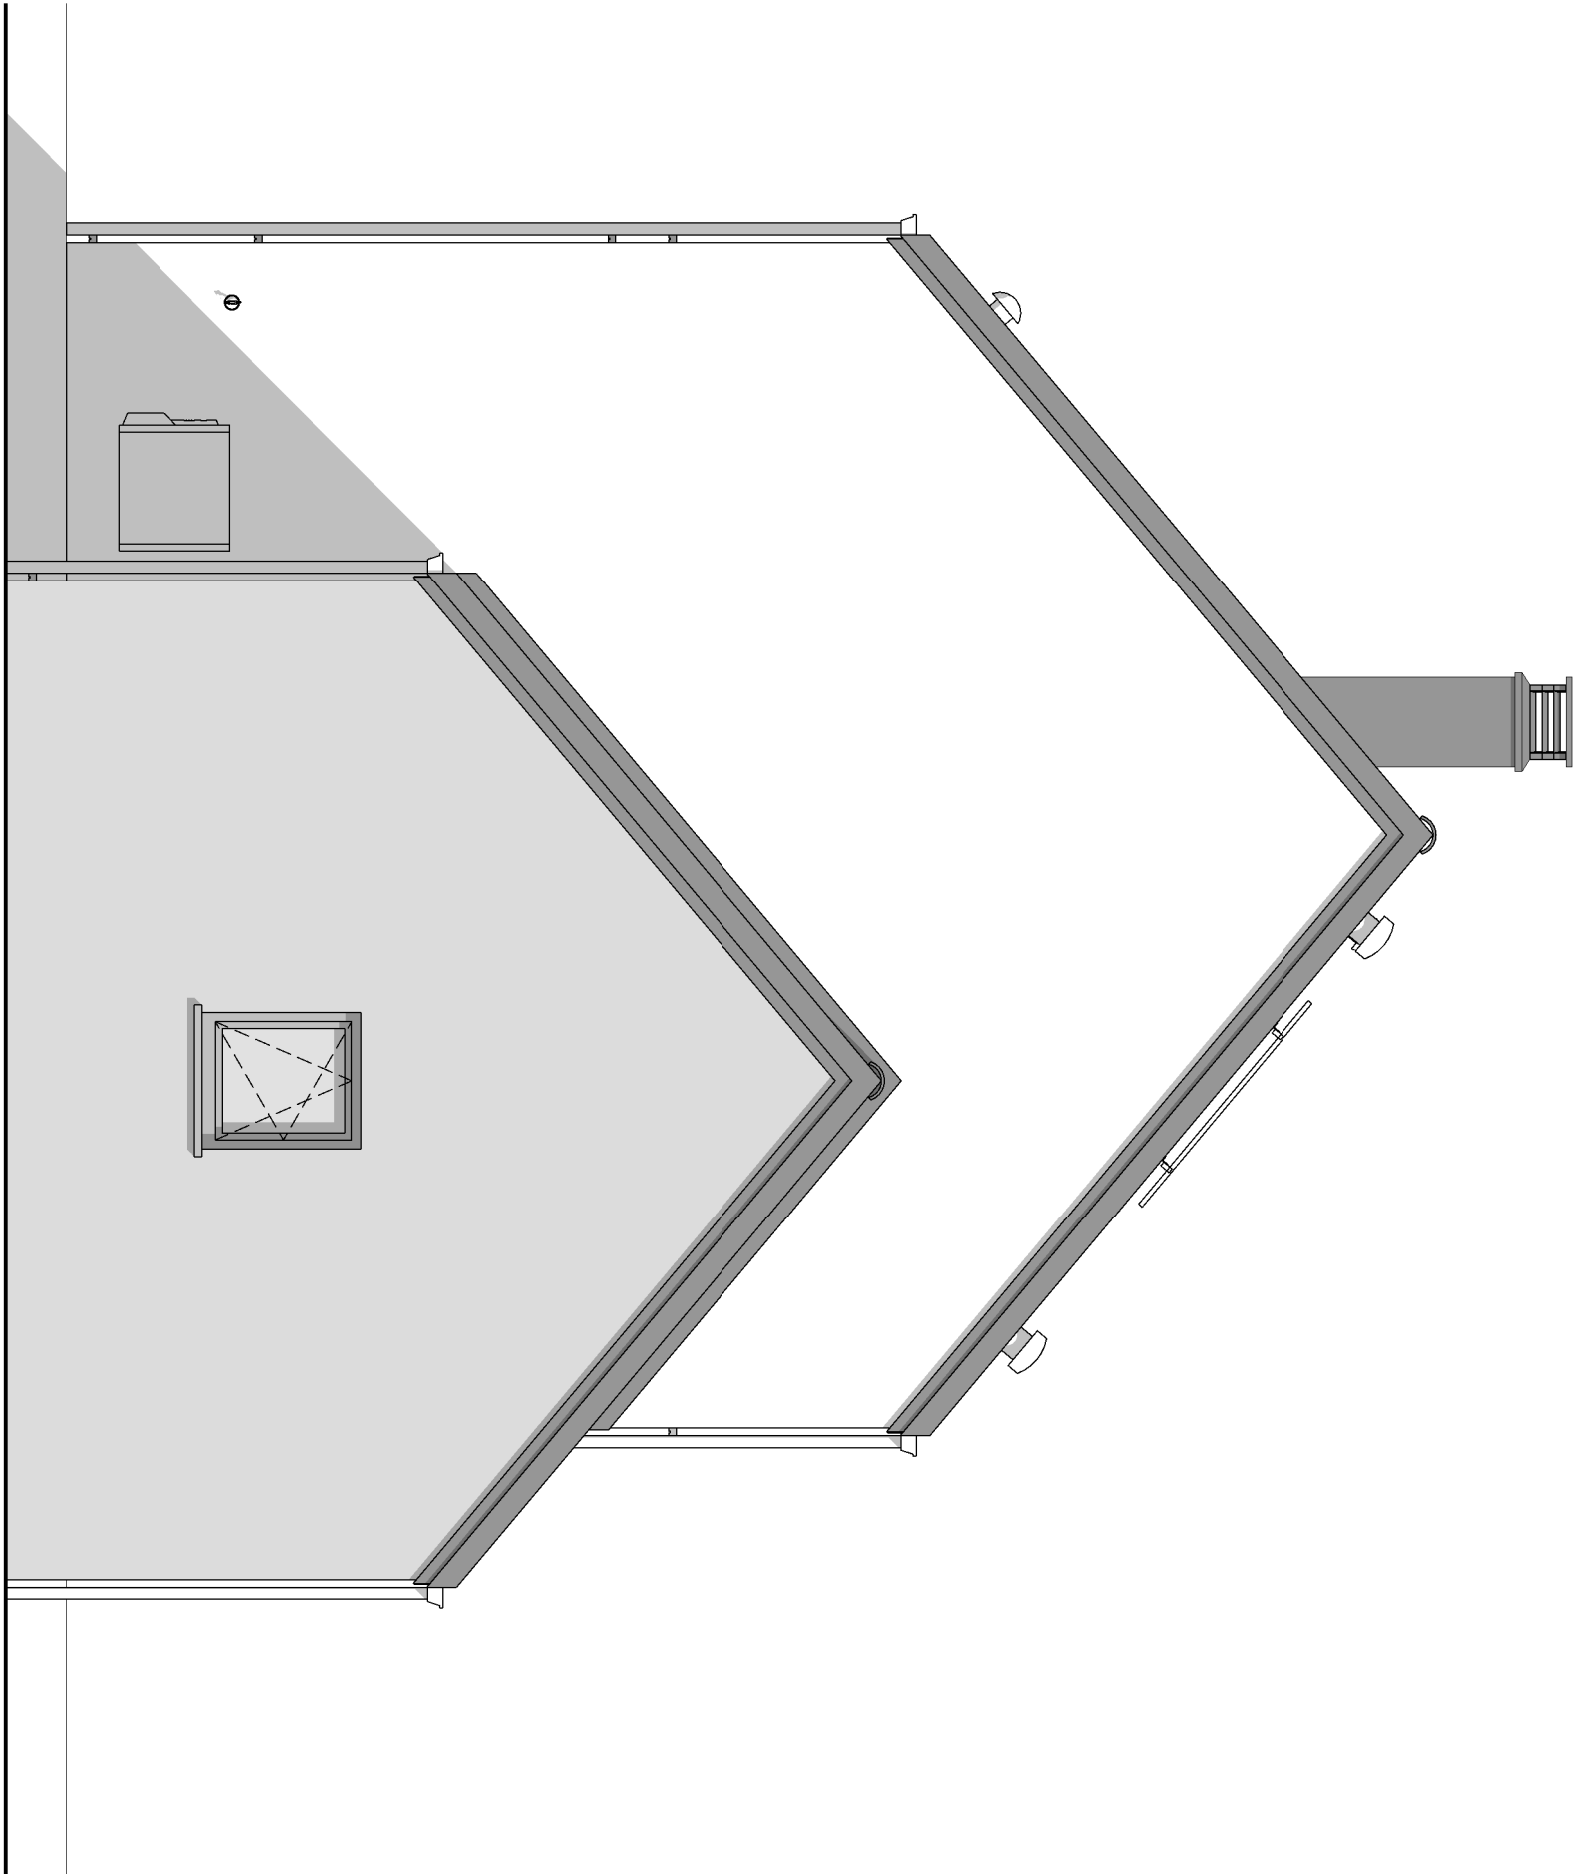

PIGNON GAUCHE

Date :	29/03/2021	Echelle :

