



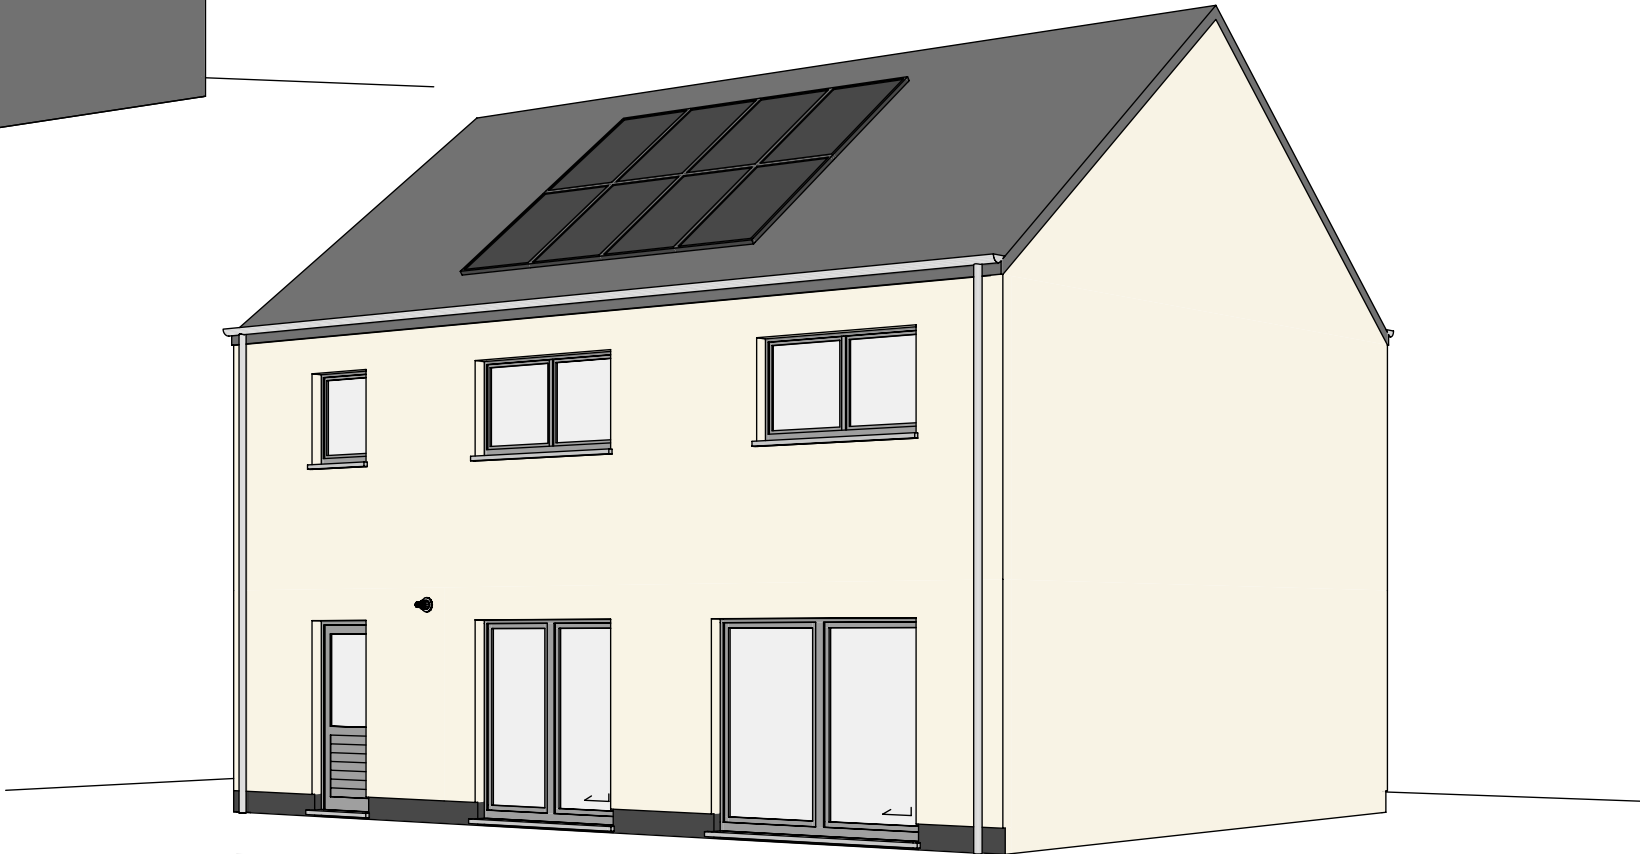


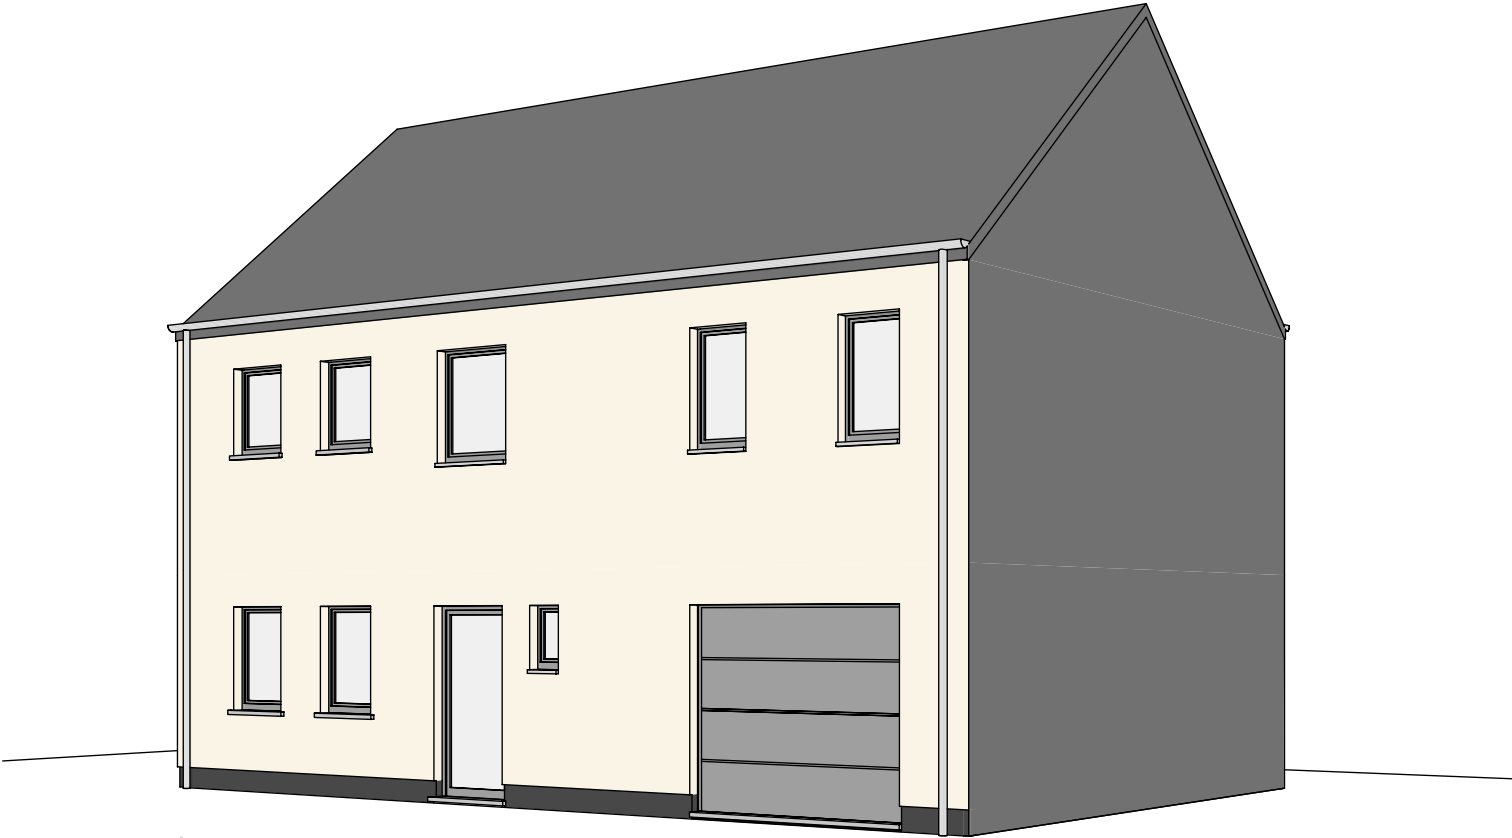


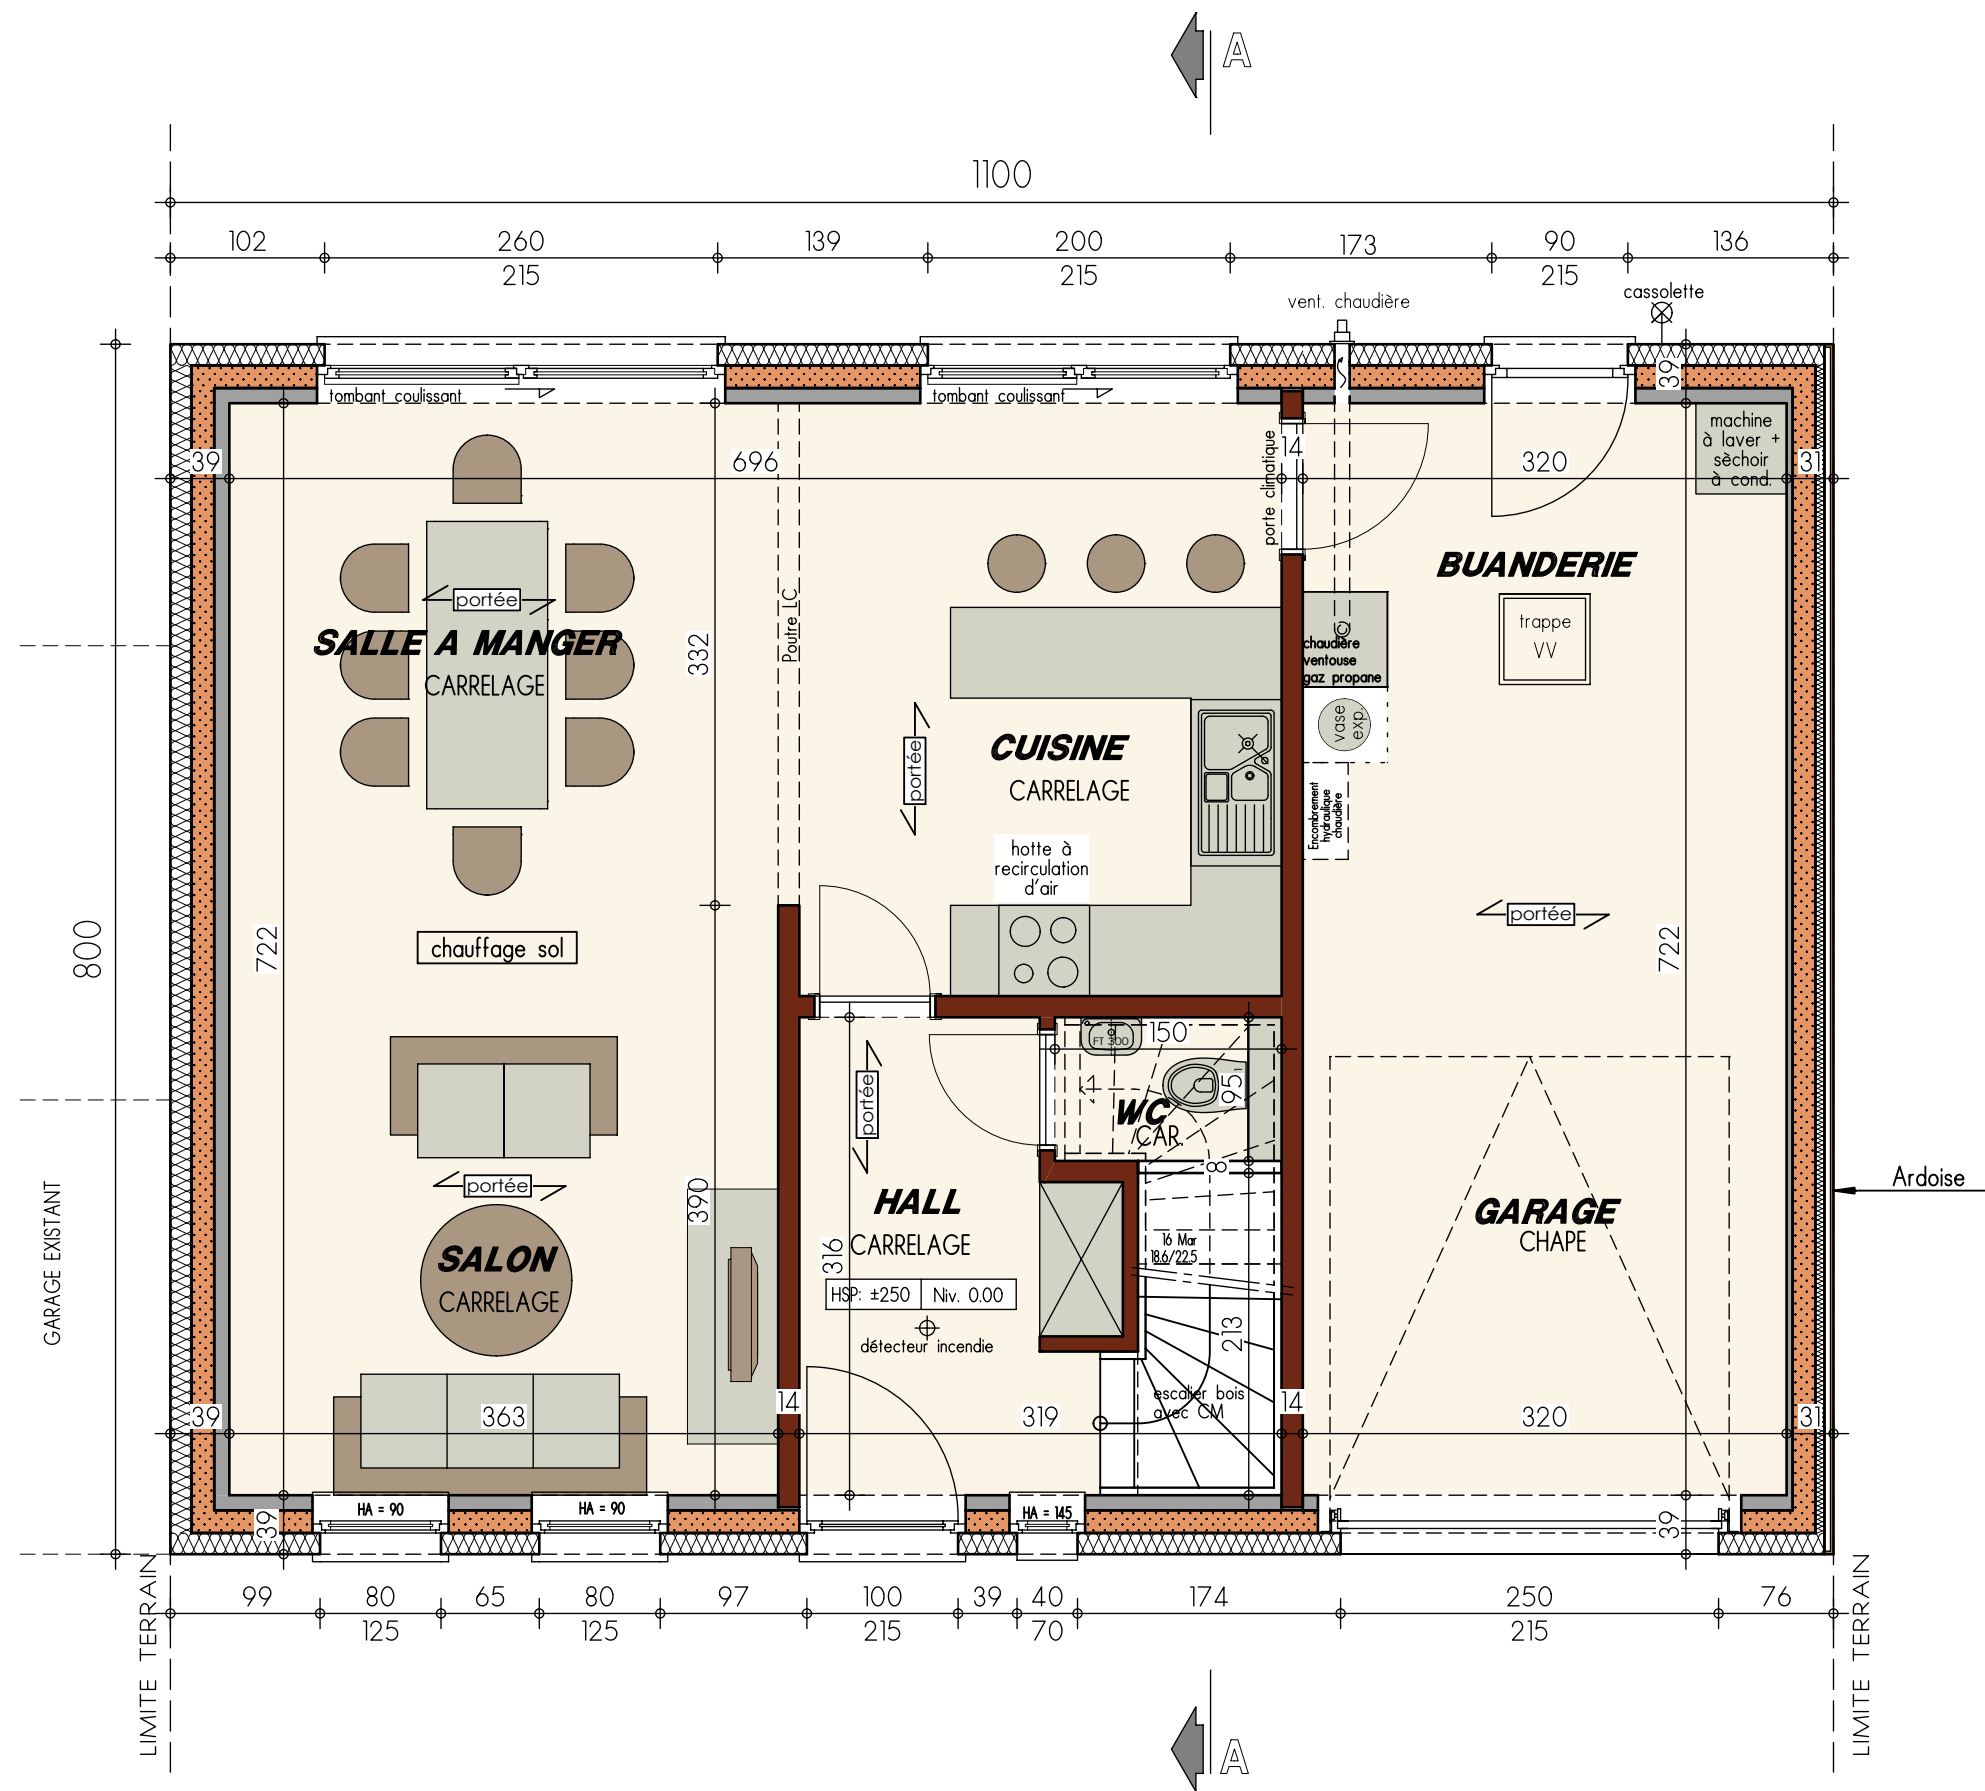

PLAN REZ-DE-CHAUSSEE

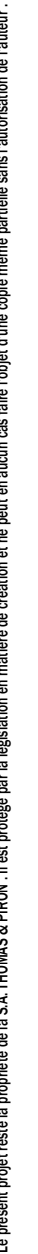


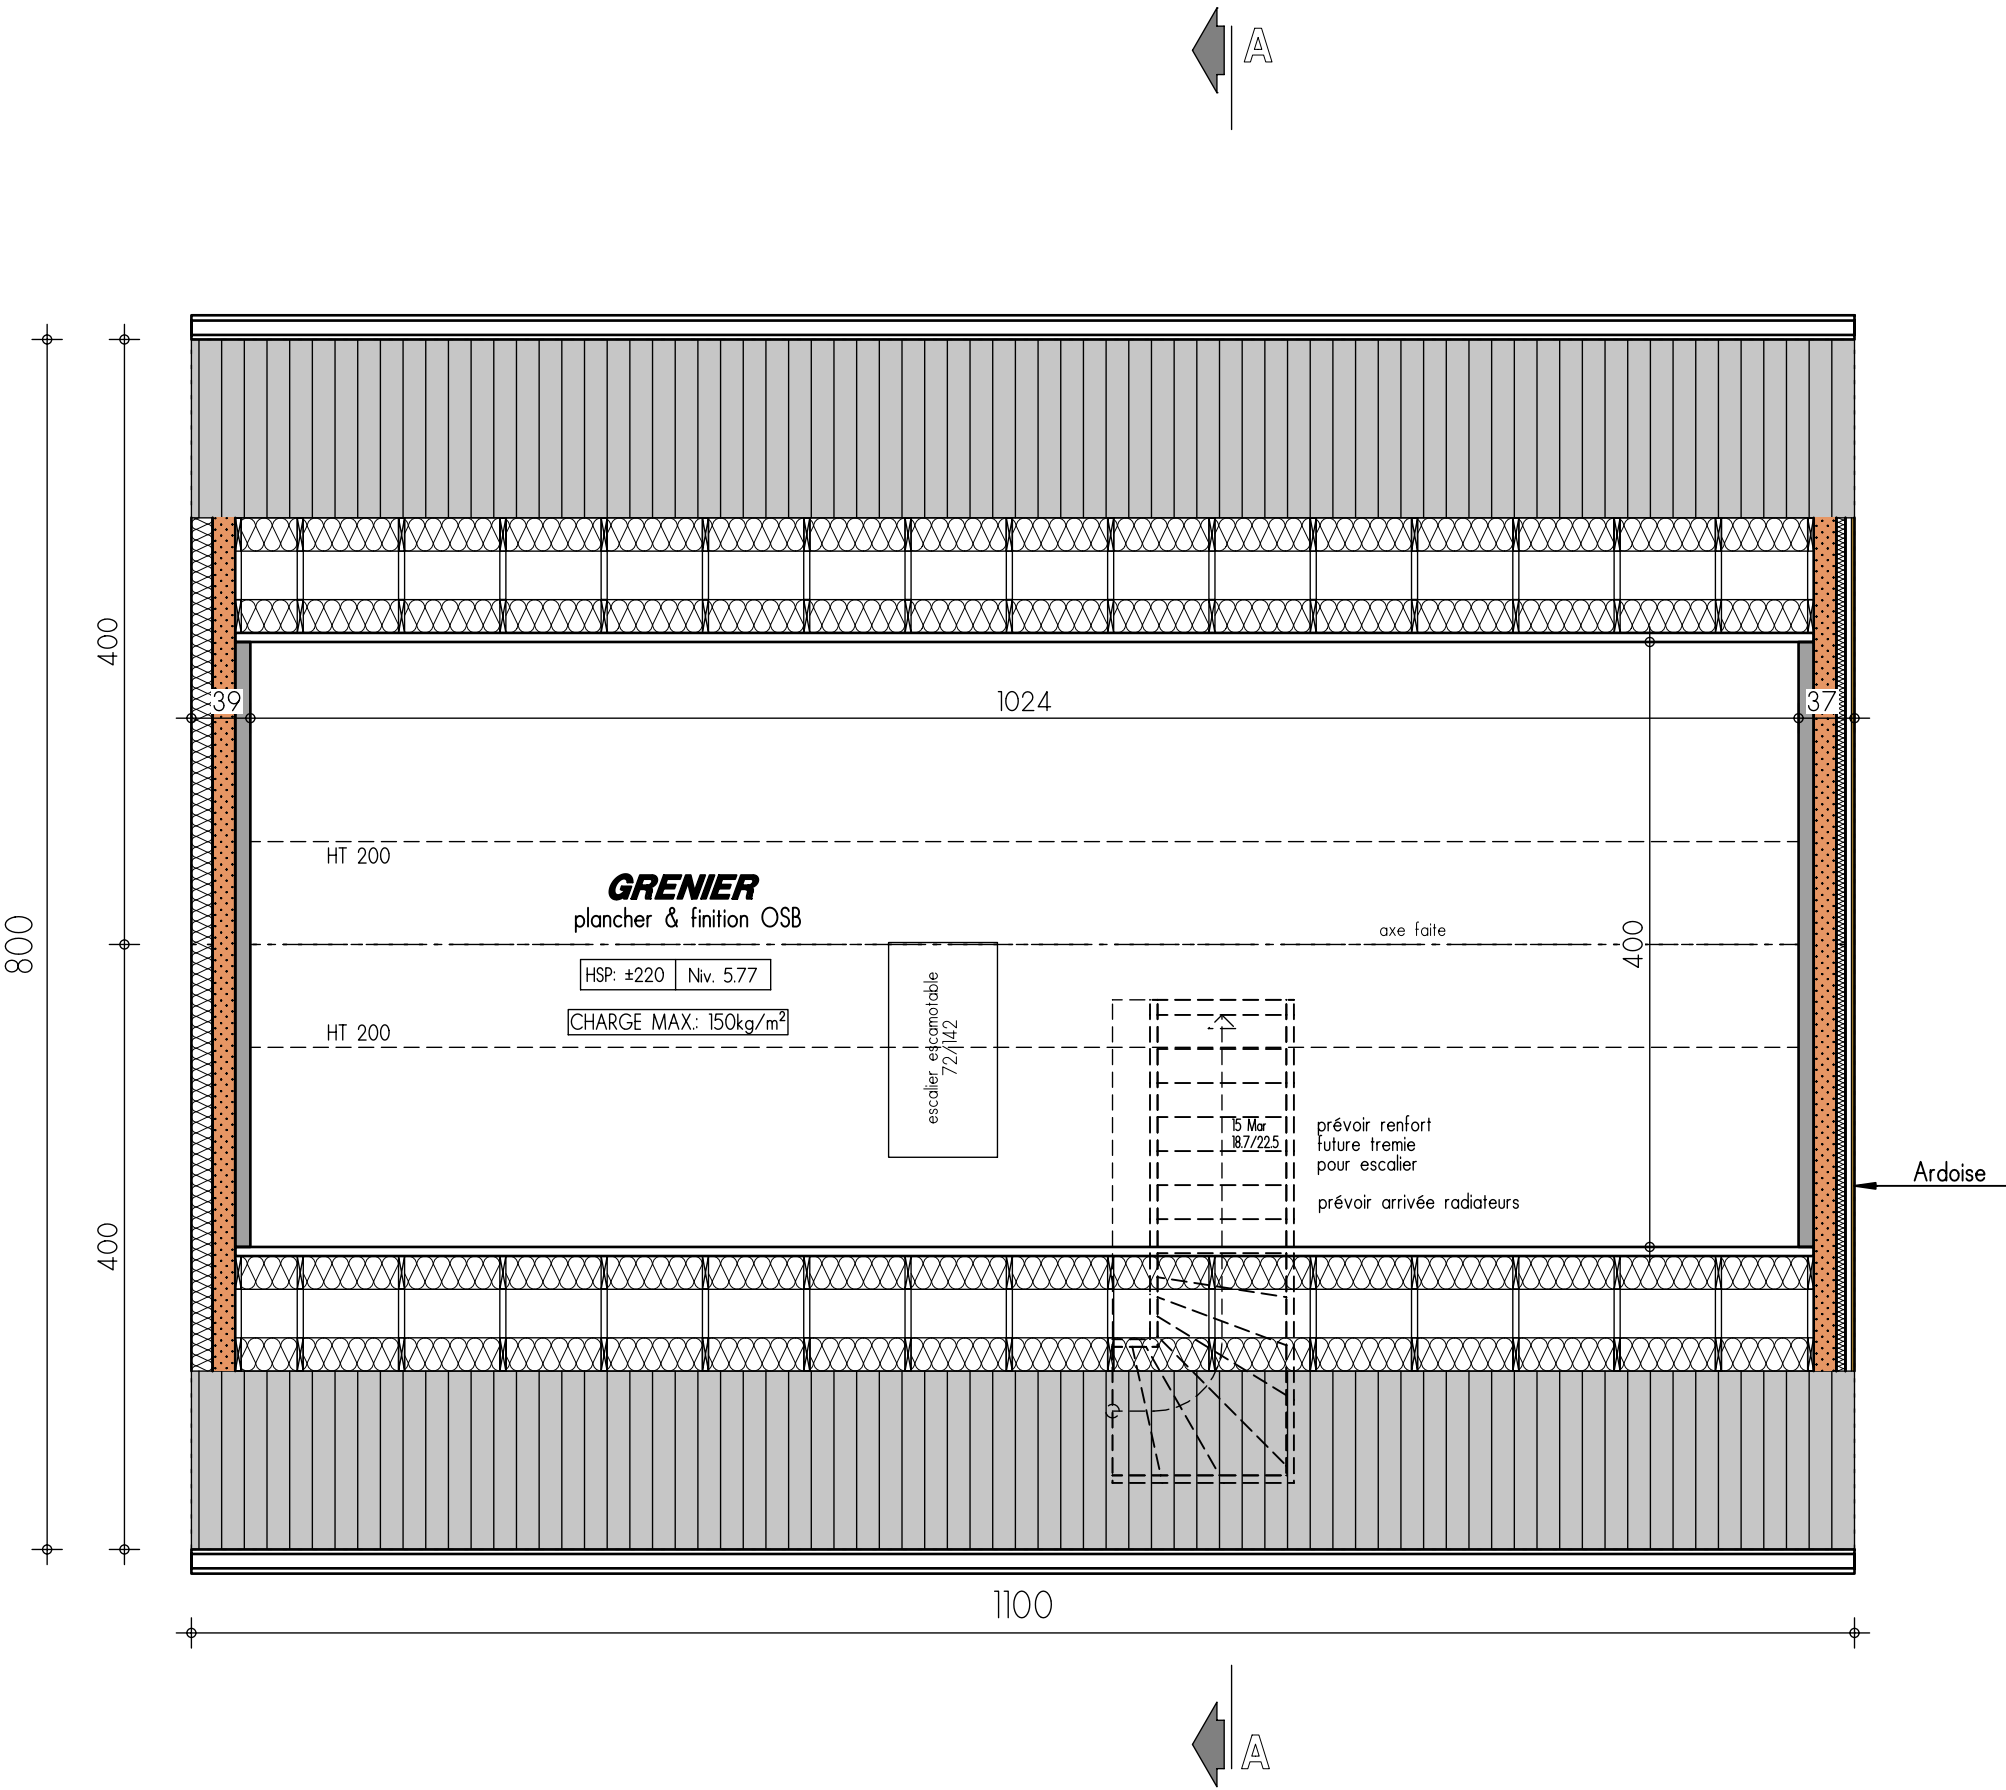

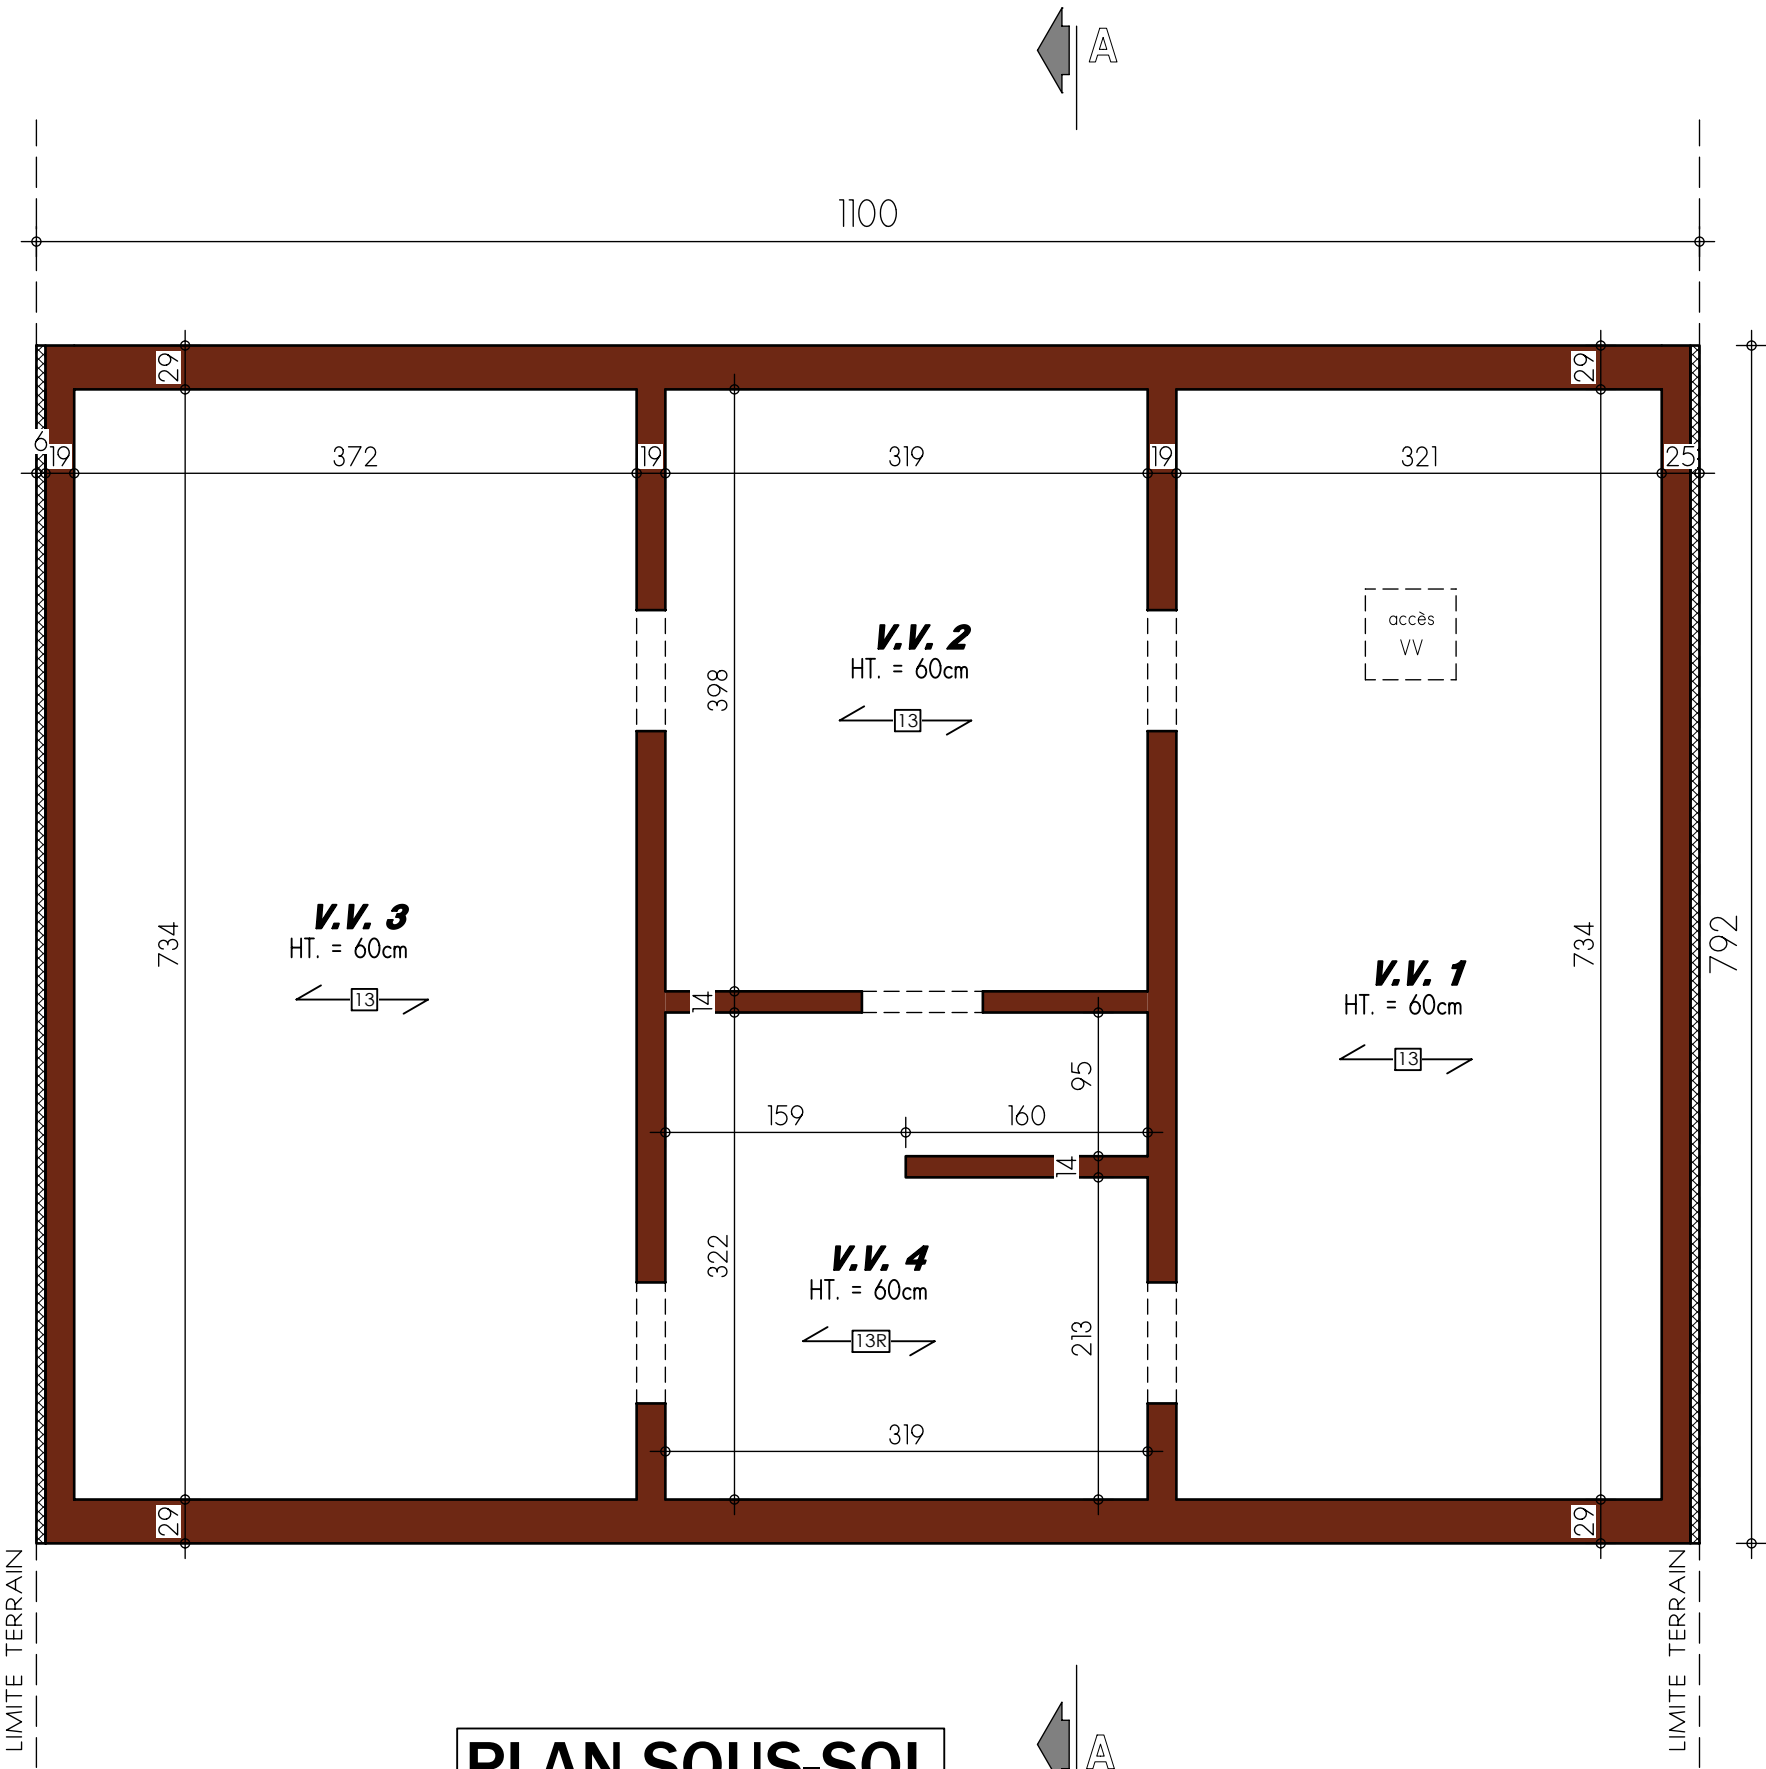

PLAN SOUS-SOL



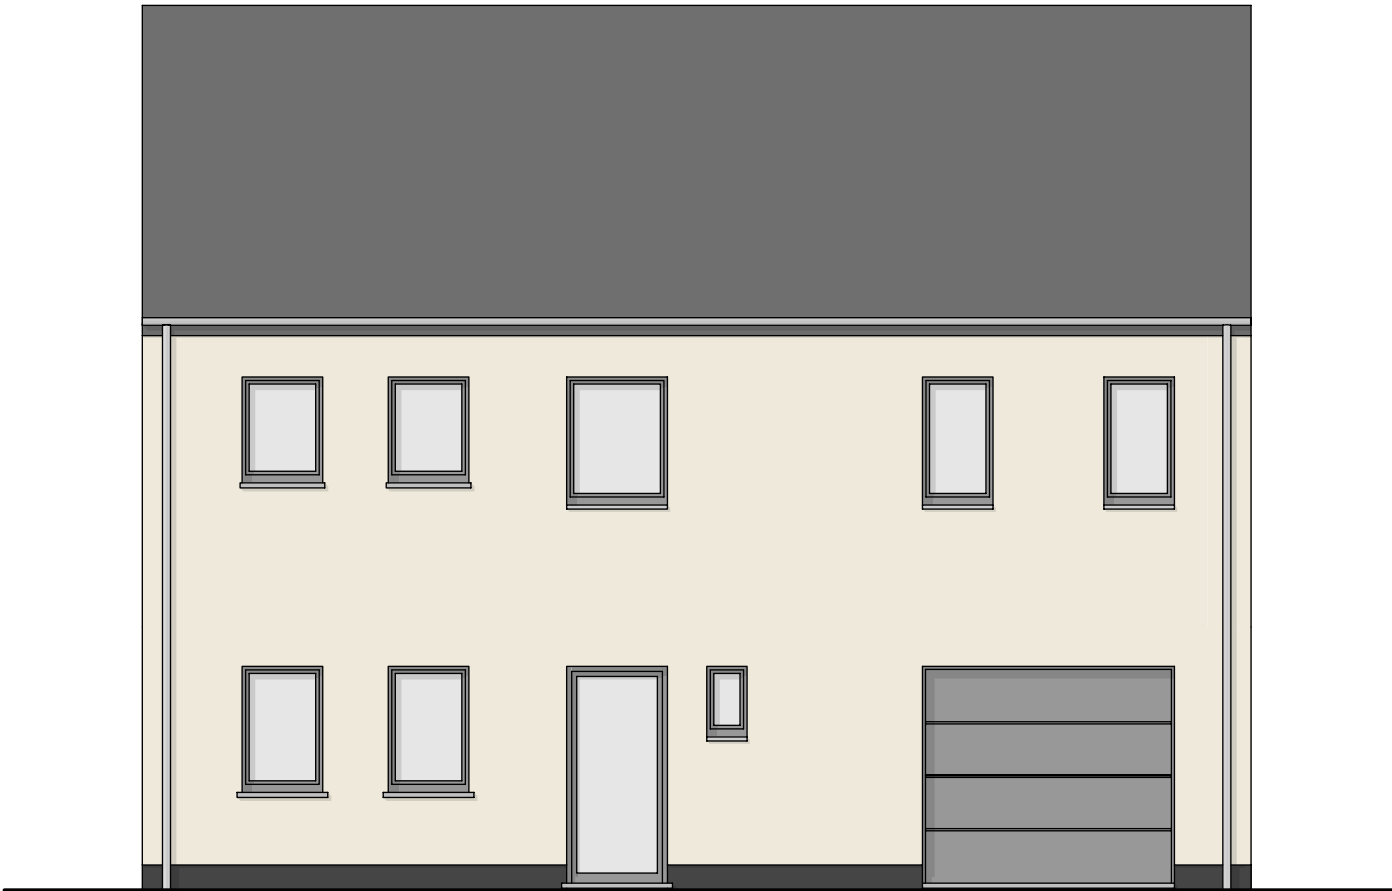

FACADE AVANT



FACADE ARRIERE