

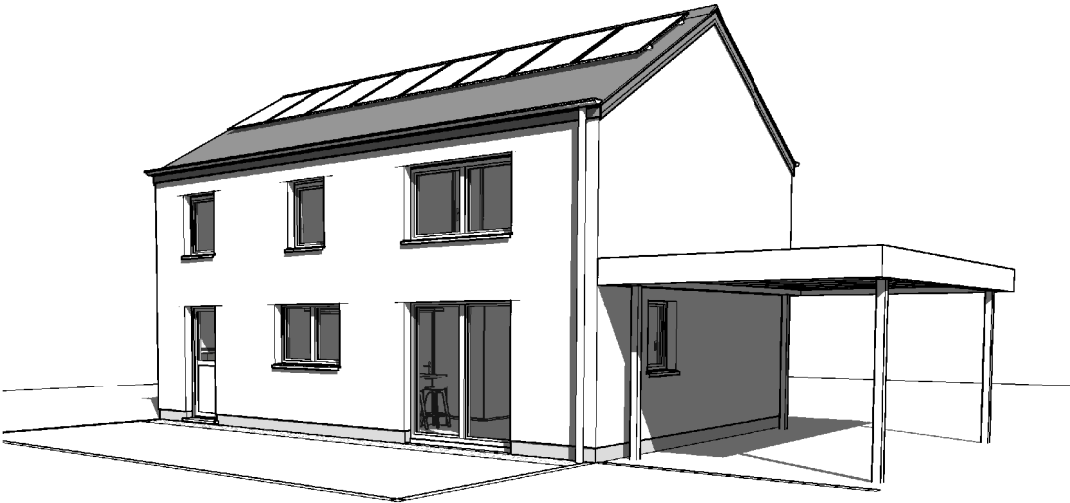
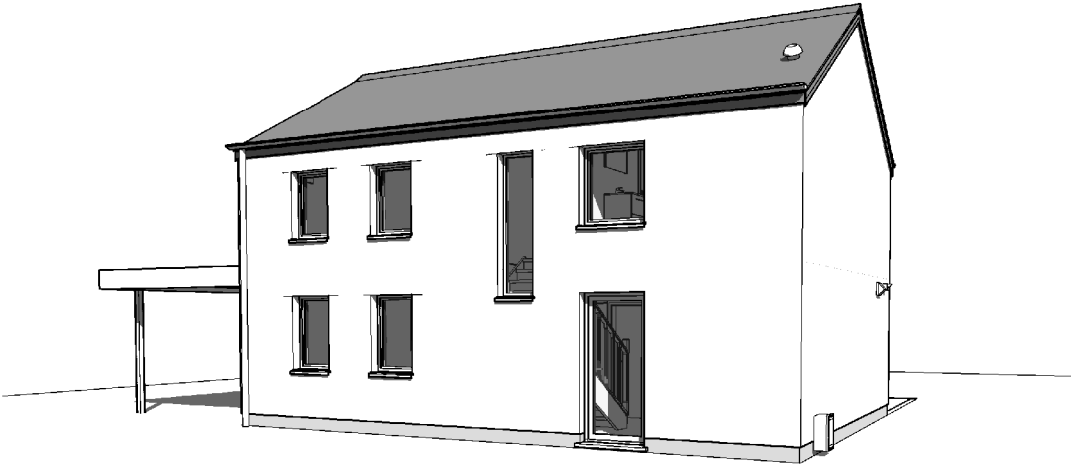


AVANT-PROJET de Mr & Mme LUTZ - DEVOLF

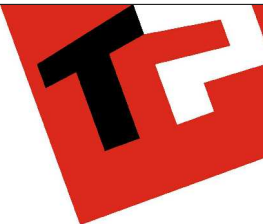



AP-220567 -01/LES/SCLA		
Date :	11/10/2023	Echelle :

Le présent projet reste la propriété de la S.A. THOMAS & PIRON. Il est protégé par la législation en matière de création et ne peut en aucun cas faire l'objet d'une copie même partielle sans l'autorisation de l'auteur.

 

SOUS-SOL

AP-220567 -01/LES/SCLA	
Date :	11/10/2023
Echelle :	1/50

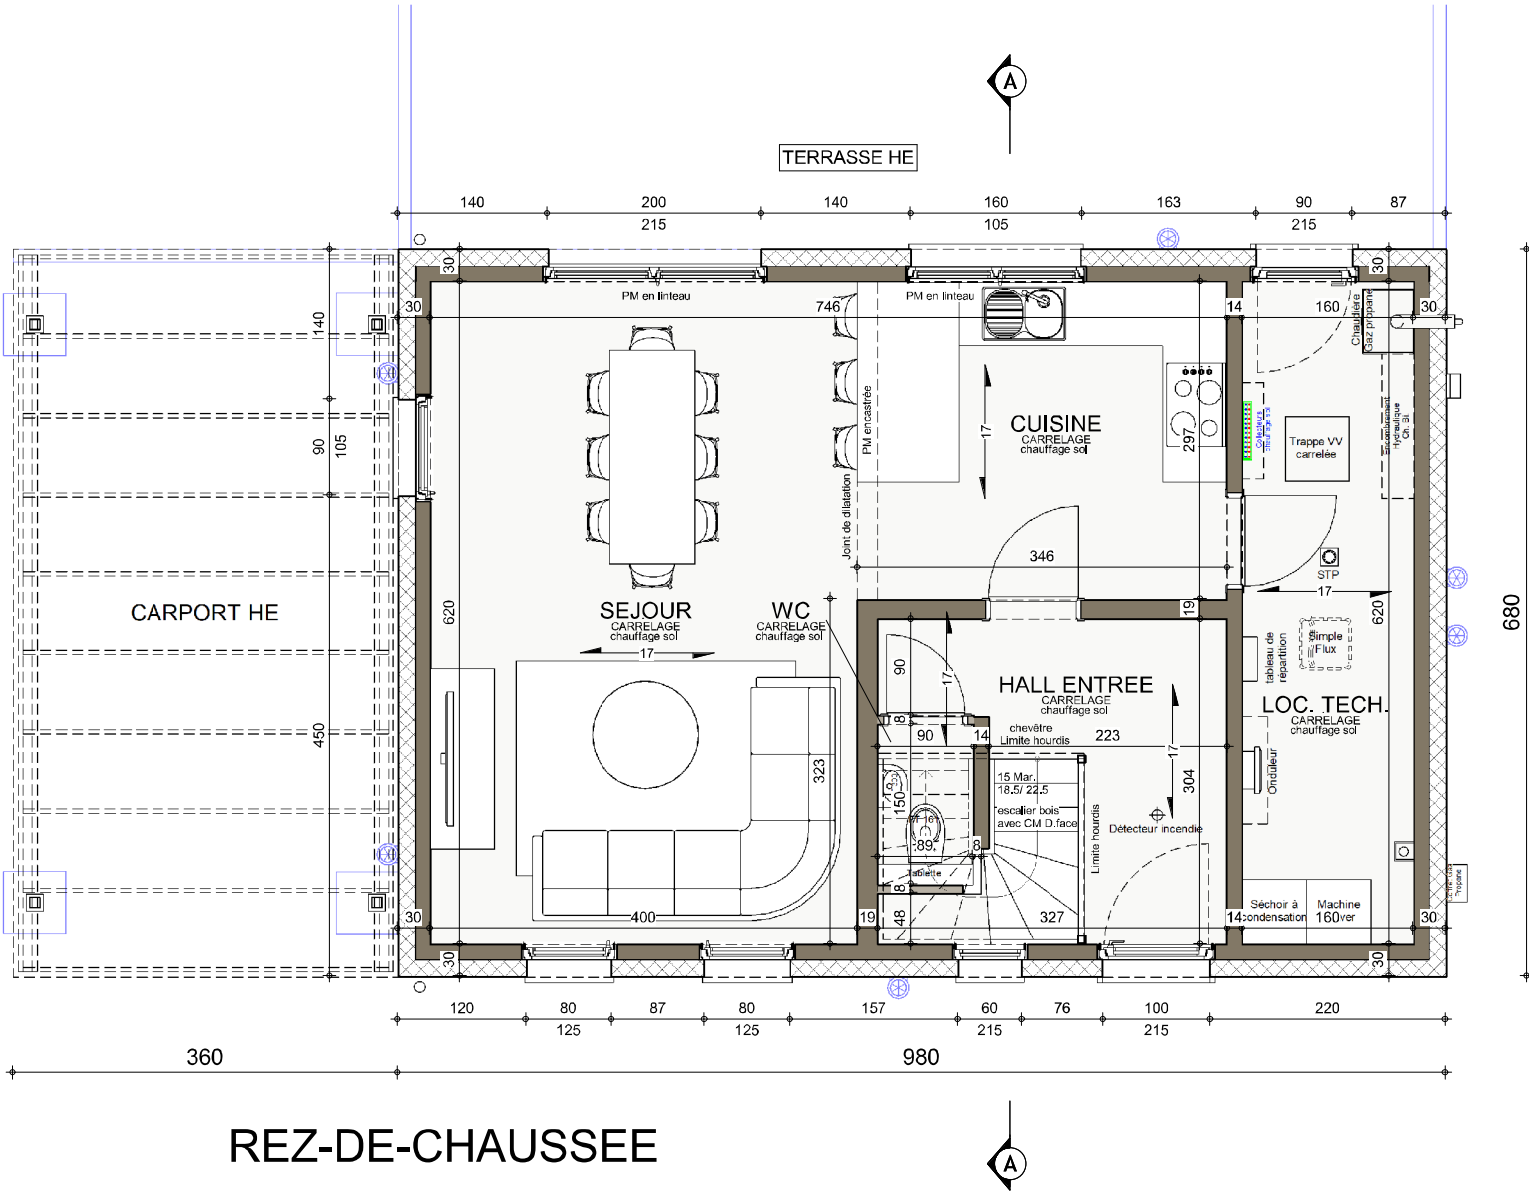
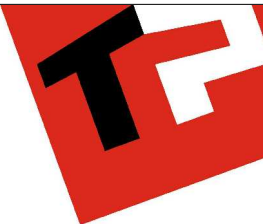


AP-220567 -01/LES/SCLA		
Date :	11/10/2023	Echelle : 1/50

Le présent projet reste la propriété de la S.A. THOMAS & PIRON. Il est protégé par la législation en matière de création et ne peut en aucun cas faire l'objet d'une copie même partielle sans l'autorisation de l'auteur.

3 : 420mm x 297mm

Le présent projet reste la propriété de la S.A. THOMAS & PIRON, ■ est protégé par la législation en matière de création et ne peut en aucun cas faire l'objet d'une copie même partielle sans l'autorisation de l'auteur.

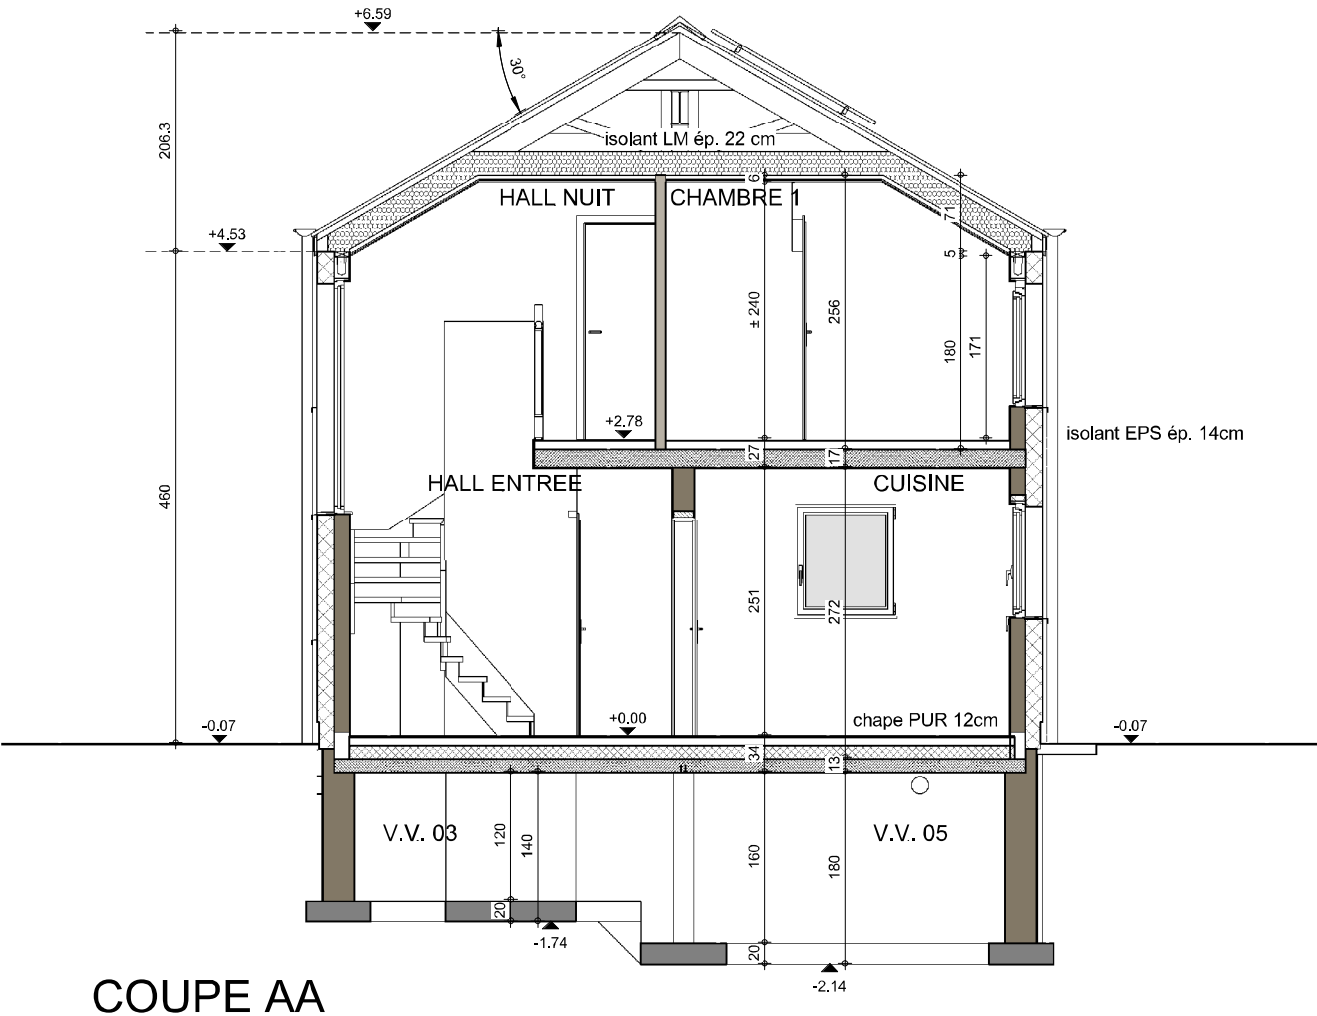
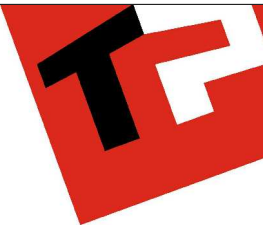


COUPE AA





AP-220567 -01/LES/SCLA		
Date :	11/10/2023	Echelle : 1/50

Le présent projet reste la propriété de la S.A. THOMAS & PIRON. Il est protégé par la législation en matière de création et ne peut en aucun cas faire l'objet d'une copie même partielle sans l'autorisation de l'auteur.

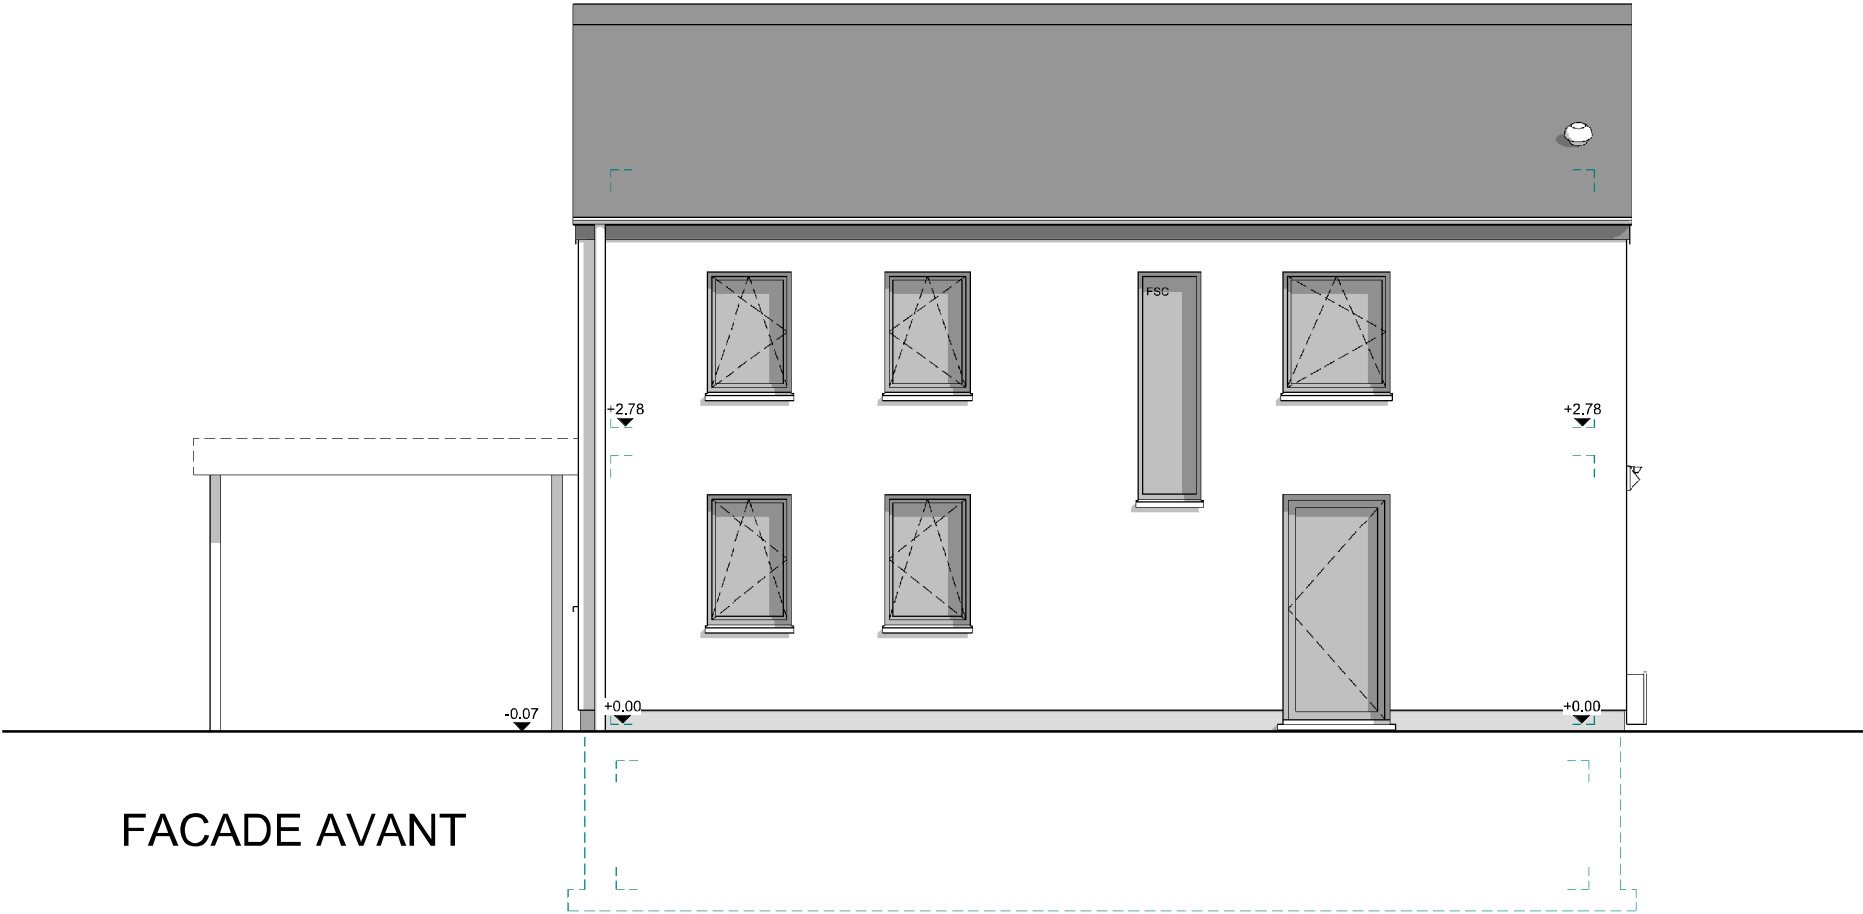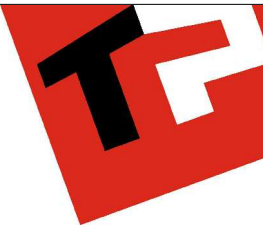



AP-220567 -01/LES/SCLA		
Date :	11/10/2023	Echelle : 1/50

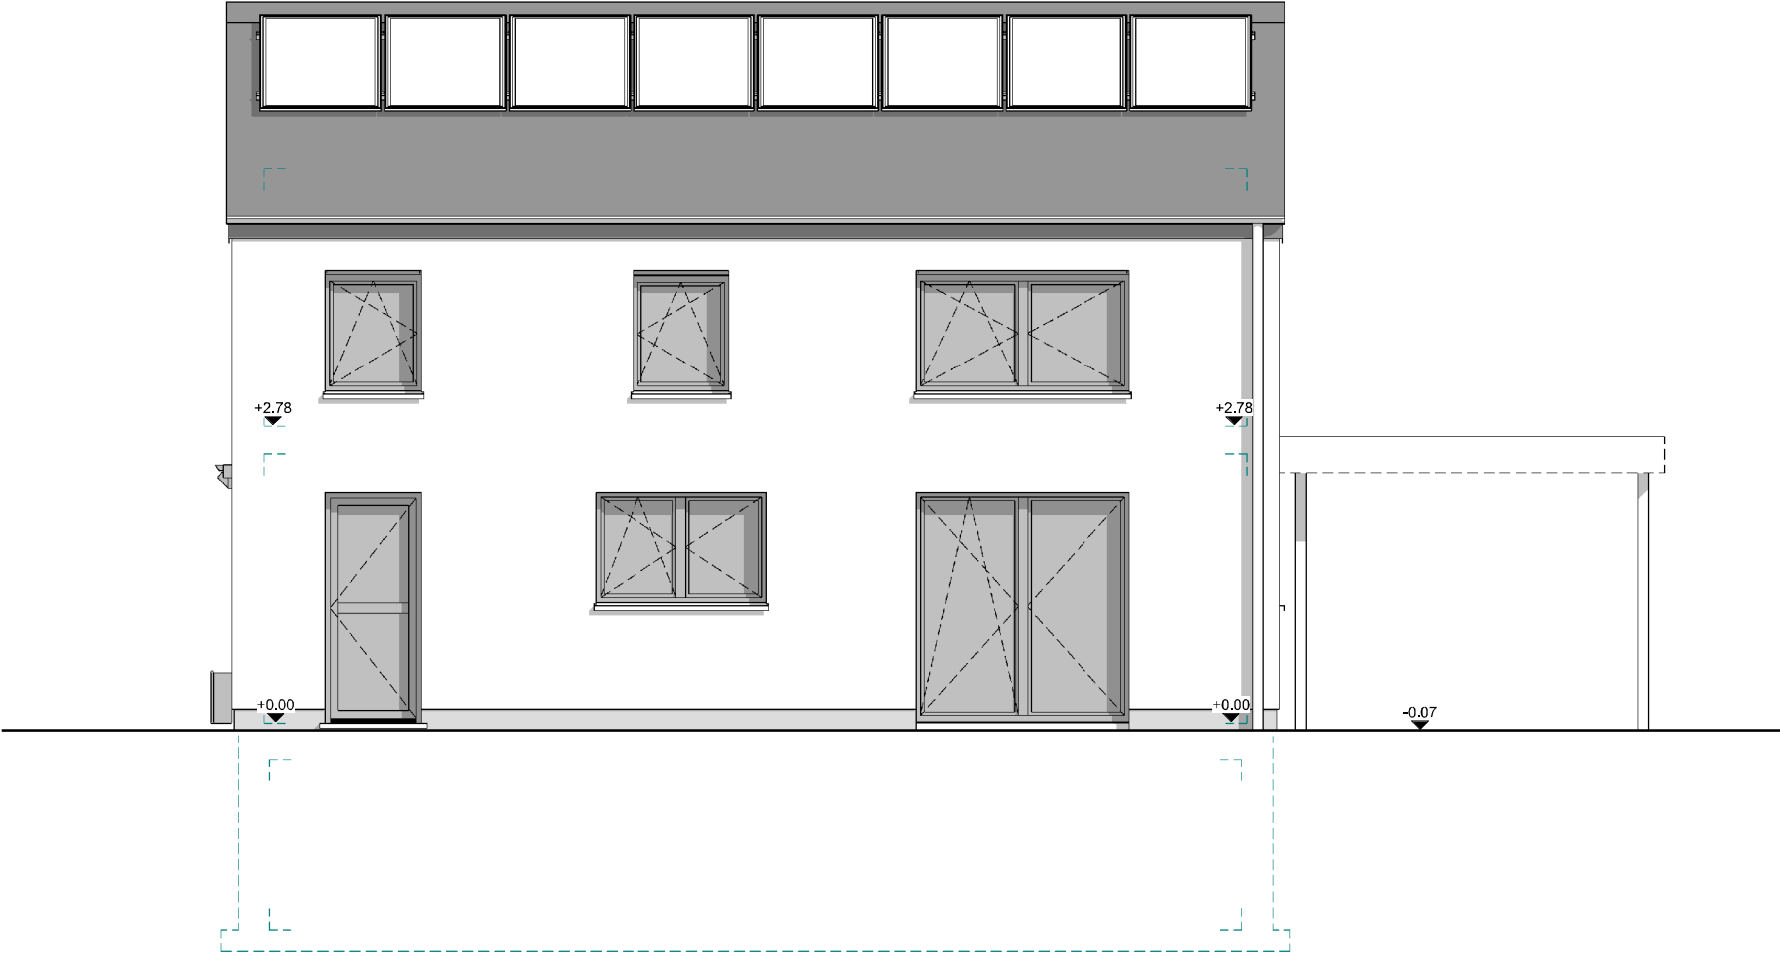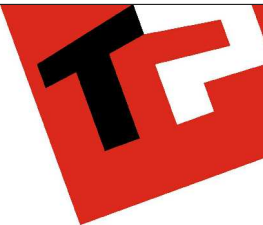

FACADE ARRIERE





AP-220567 -01/LES/SCLA		
Date :	11/10/2023	Echelle : 1/50

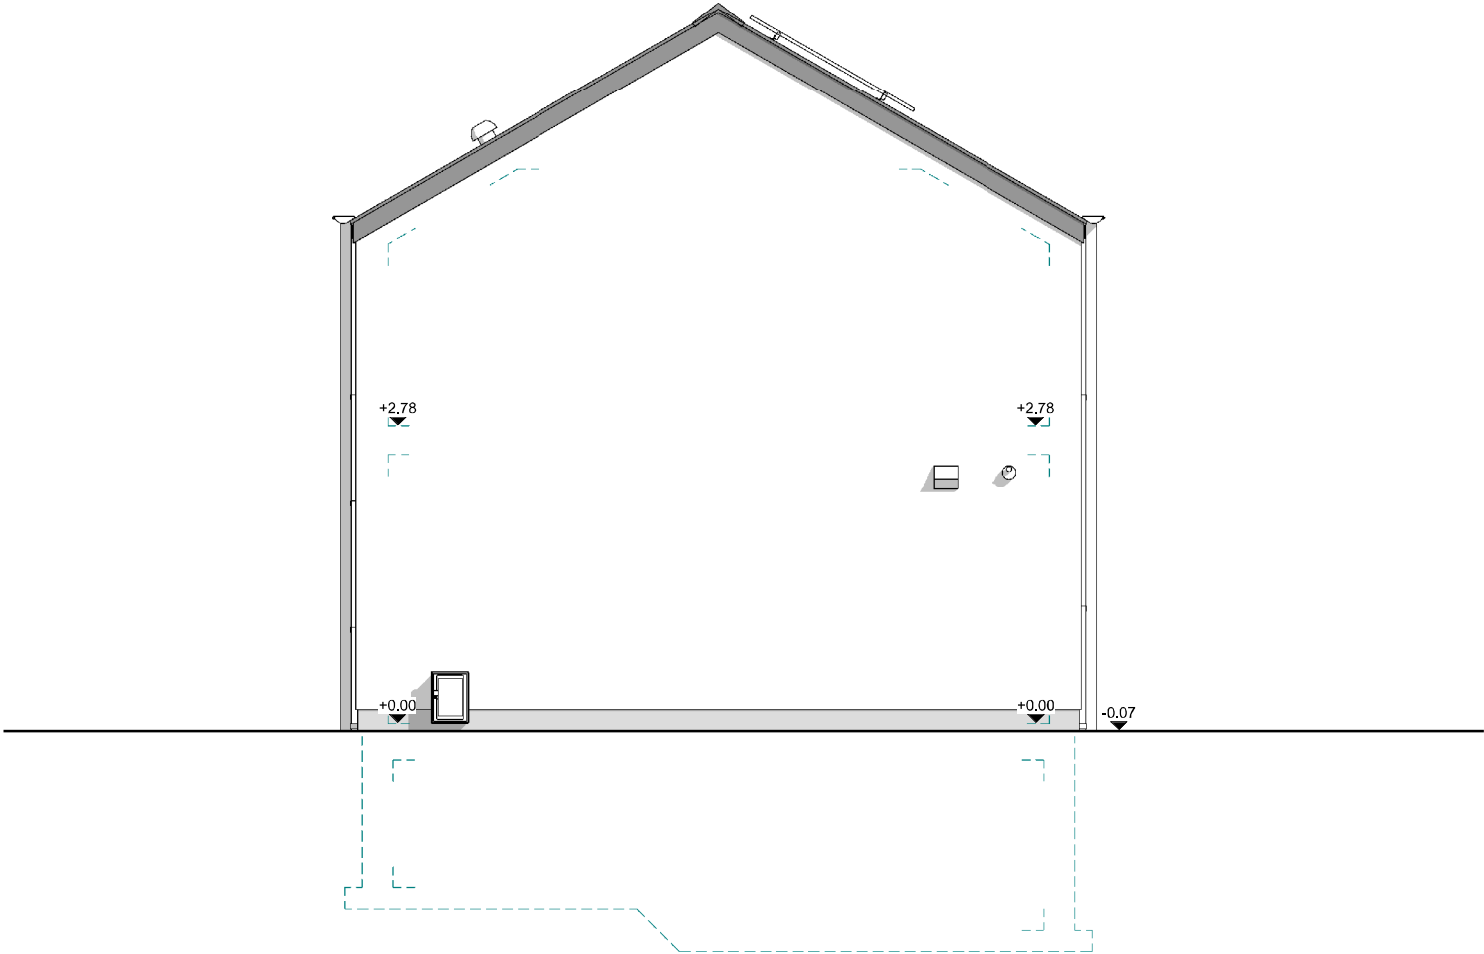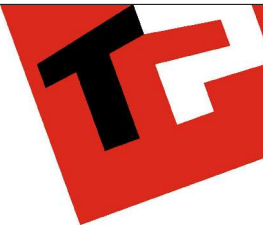

PIGNON DROIT



AP-220567 -01/LES/SCLA		
Date :	11/10/2023	Echelle : 1/50

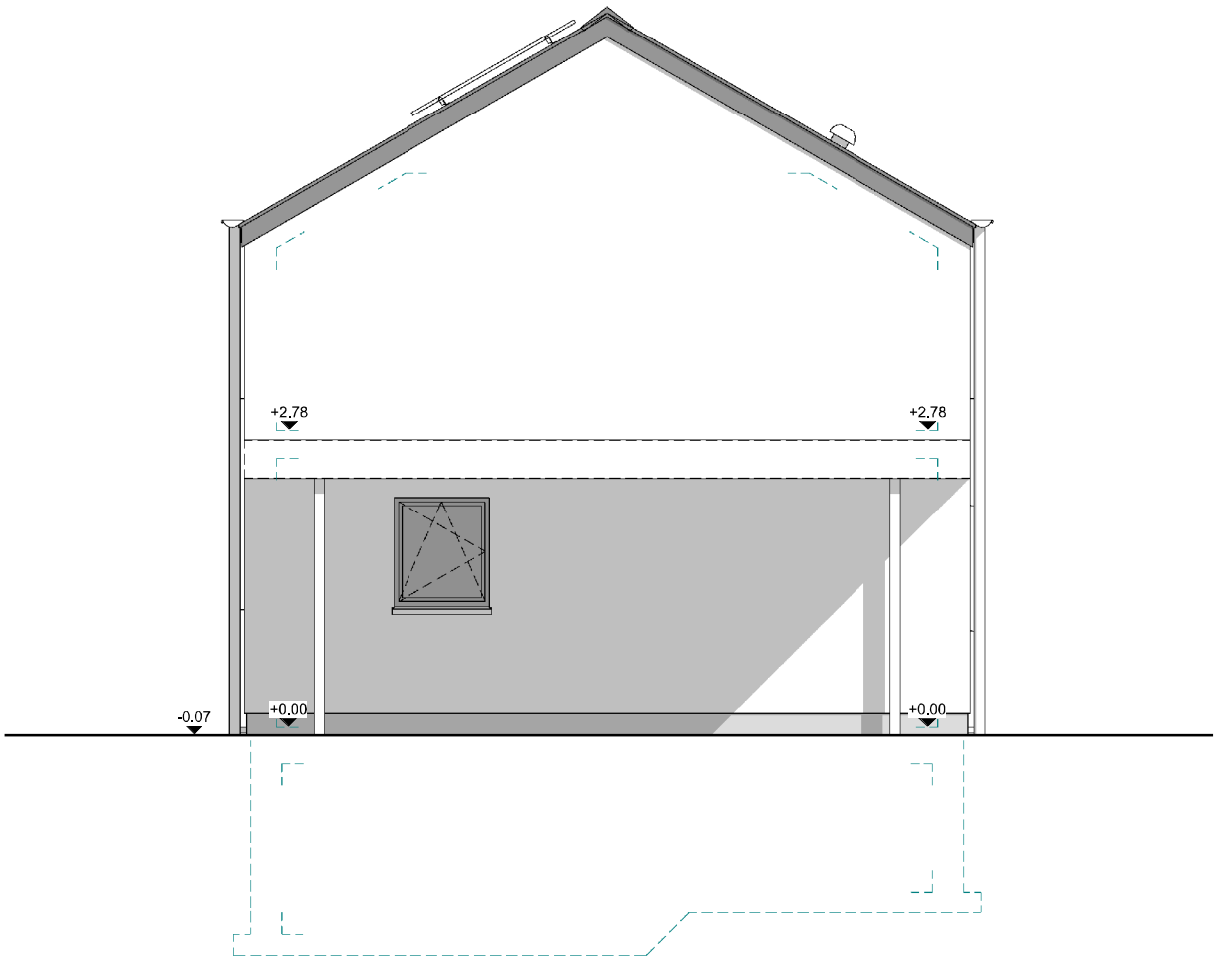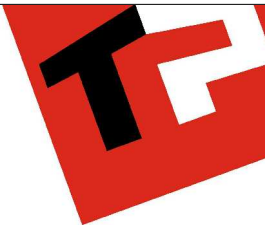

PIGNON GAUCHE



AP-220567 -01/LES/SCLA		
Date :	11/10/2023	Echelle : 1/50