
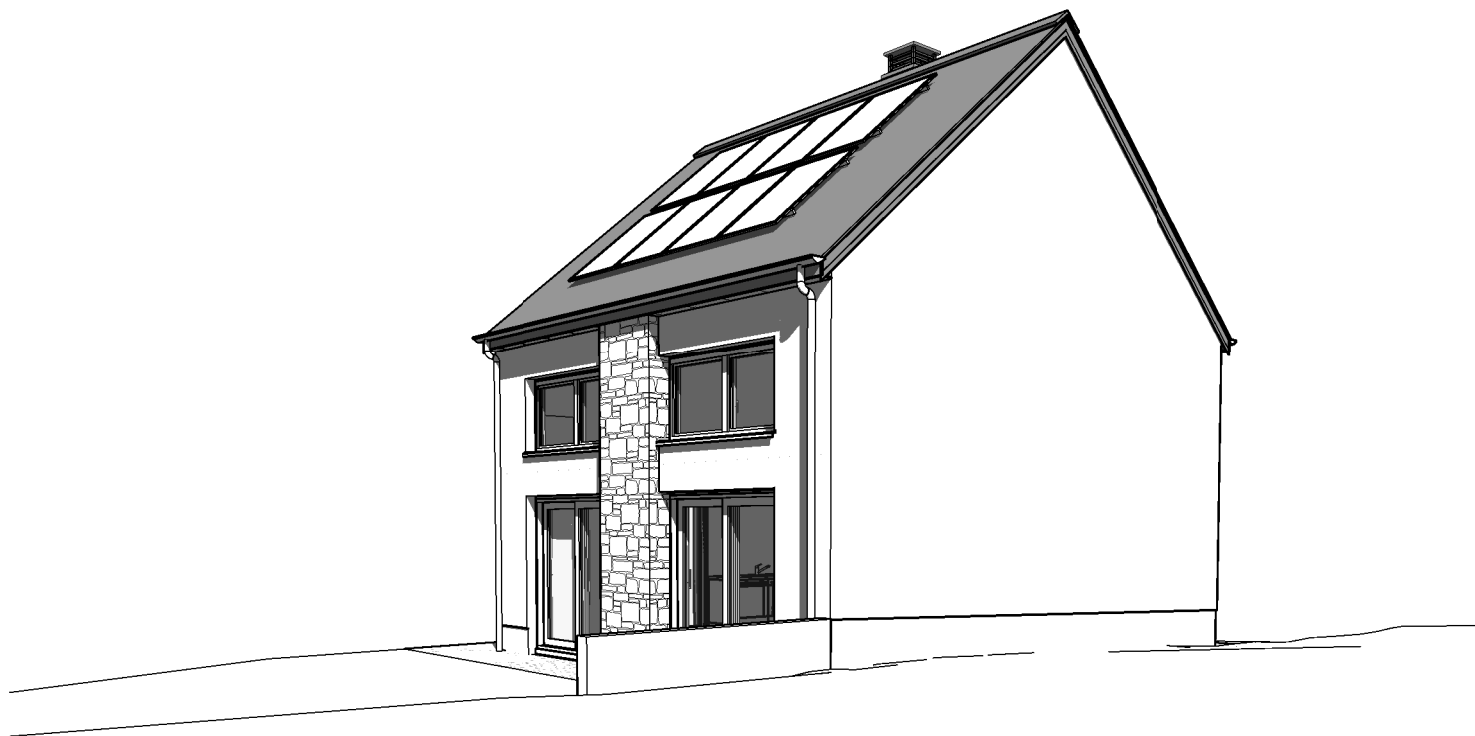


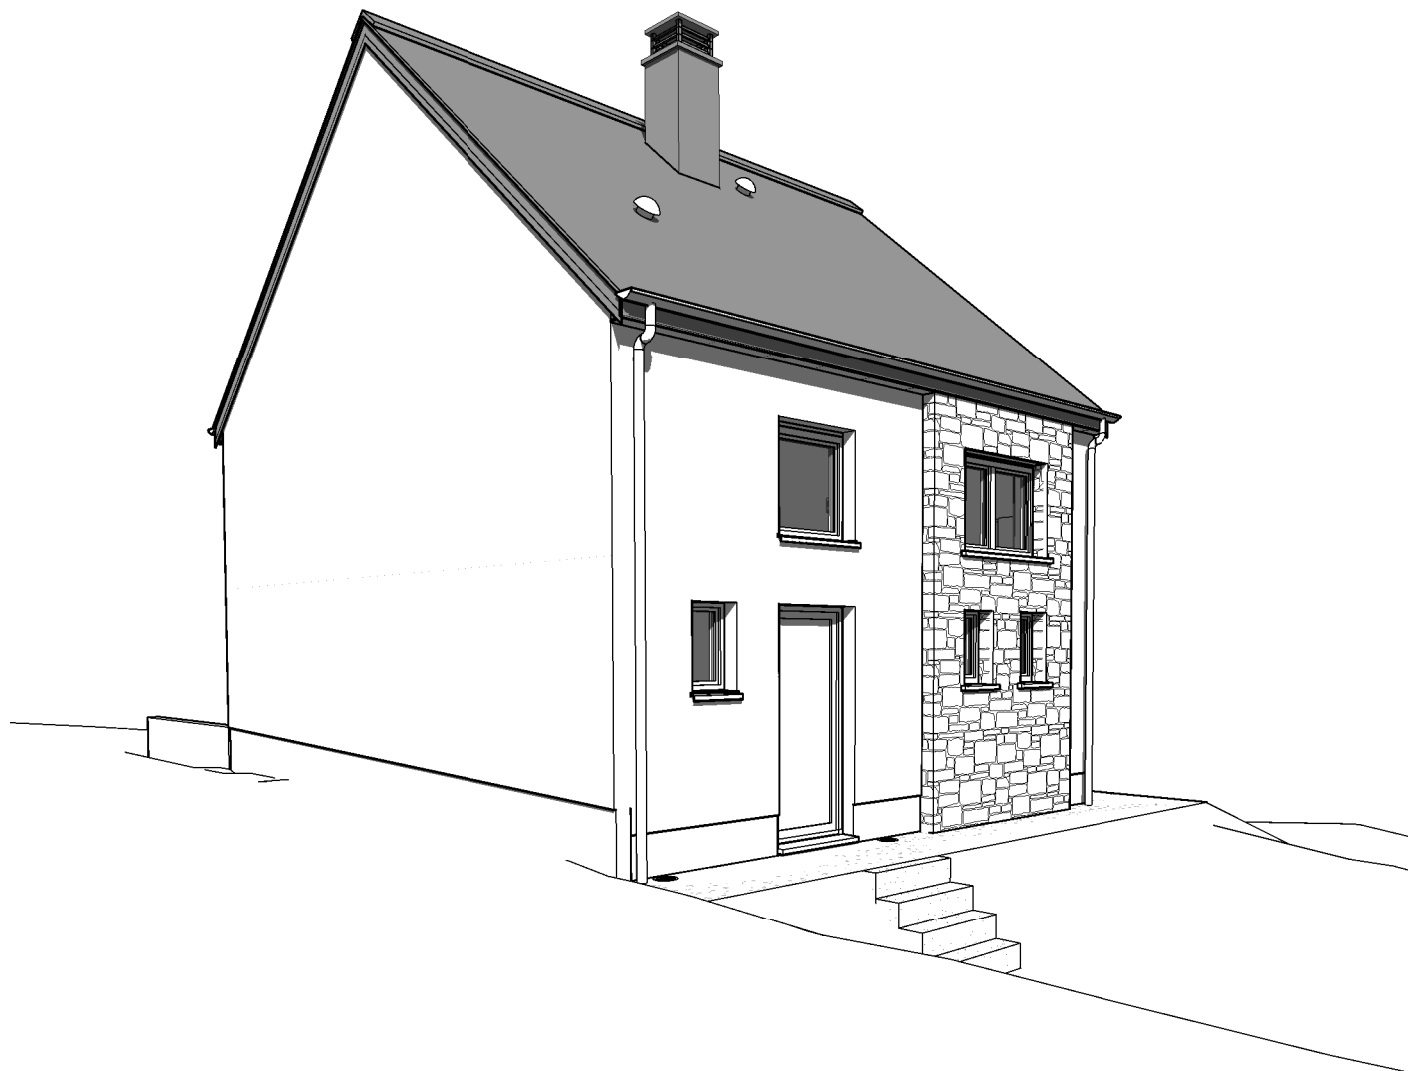

Matériaux

Maçonnerie	Façade isolante, crépis ton gris-brun	Couverture	Ardoises artificielles
		Rives	Ardoisées
Soubassement	Idem Parement	Chéneaux et T.D.	Ardennais et TD rond ø 80mm
Linteau		Châssis	PVC 1FC gris foncé
Seuils	En petit granit / Aluminium		
Cheminée	Ardoise artificielle		

La cotation des plans correspond aux dimensions entre surfaces brutes et ne prend pas en compte les épaisseurs des revêtements tels que enduits muraux, plafonnages, faïences, carrelages, et les surépaisseurs des chapes nécessaires.
Ce plan est établi conformément au cahier des charges.
La société d'architecture conserve en toute hypothèse ses droits d'auteur et notamment l'entière propriété artistique de ses études et plans avec l'exclusivité des droits de reproduction de ceux-ci et de l'oeuvre exécutée et ce sous toutes les formes et de quelque manière que ce soit.

Projet

CONSTRUCTION D'UNE MAISON UNIFAMILIALE

Situation	Province	Luxembourg			
	Commune	Roche-en-Ardenne		Division	1
	Adresse	Chemin du Pafy Lot 29			
	Cadastre	Section B, n°93 5v3			

Futur Propriétaire du terrain & futur acquéreur

M. & Mme Lydou-Vyvey Joost

Eernegemstraat 27
8680 KOEKELARE
Tél : 0499/52.53.51

signature

Architecte

Société Internationale d'Architecture

PIXEL PARK - Chaussée de Marche 598
B - 5101 NAMUR
Tél. : 081/58.24.13 e-mail : info@sia-arch.eu
représentée par MENTEN J-P

signature

Promoteur

Thomas & Piron HOME s.a.

La Besace n°14
6852 OUR-PALISEUL
Tél. : 061/53.11.11

signature

Titre

●	Vues en plan	Ech.1/50
●	Coupes	Ech.1/50
●	Façades	Ech.1/50
●	Implantation	Ech.1/200
○	Profils terrain	
●	Perspectives	

dossier n°
41353/ARFR/LAJU/PARO

code fichier
LYDOUVYV


suivi AP
AP02 du 26/08/2021

Plan n°
1/11


Ind.	Nature des Modifications	Date	Dess.	Réservé à l'administration

AVANT-PROJET de M. & Mme M. & Mme Lydou-Vyvey Joost

Sect. B, n° 935C4

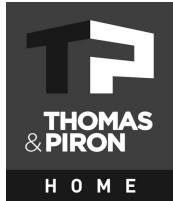


IMPLANTATION

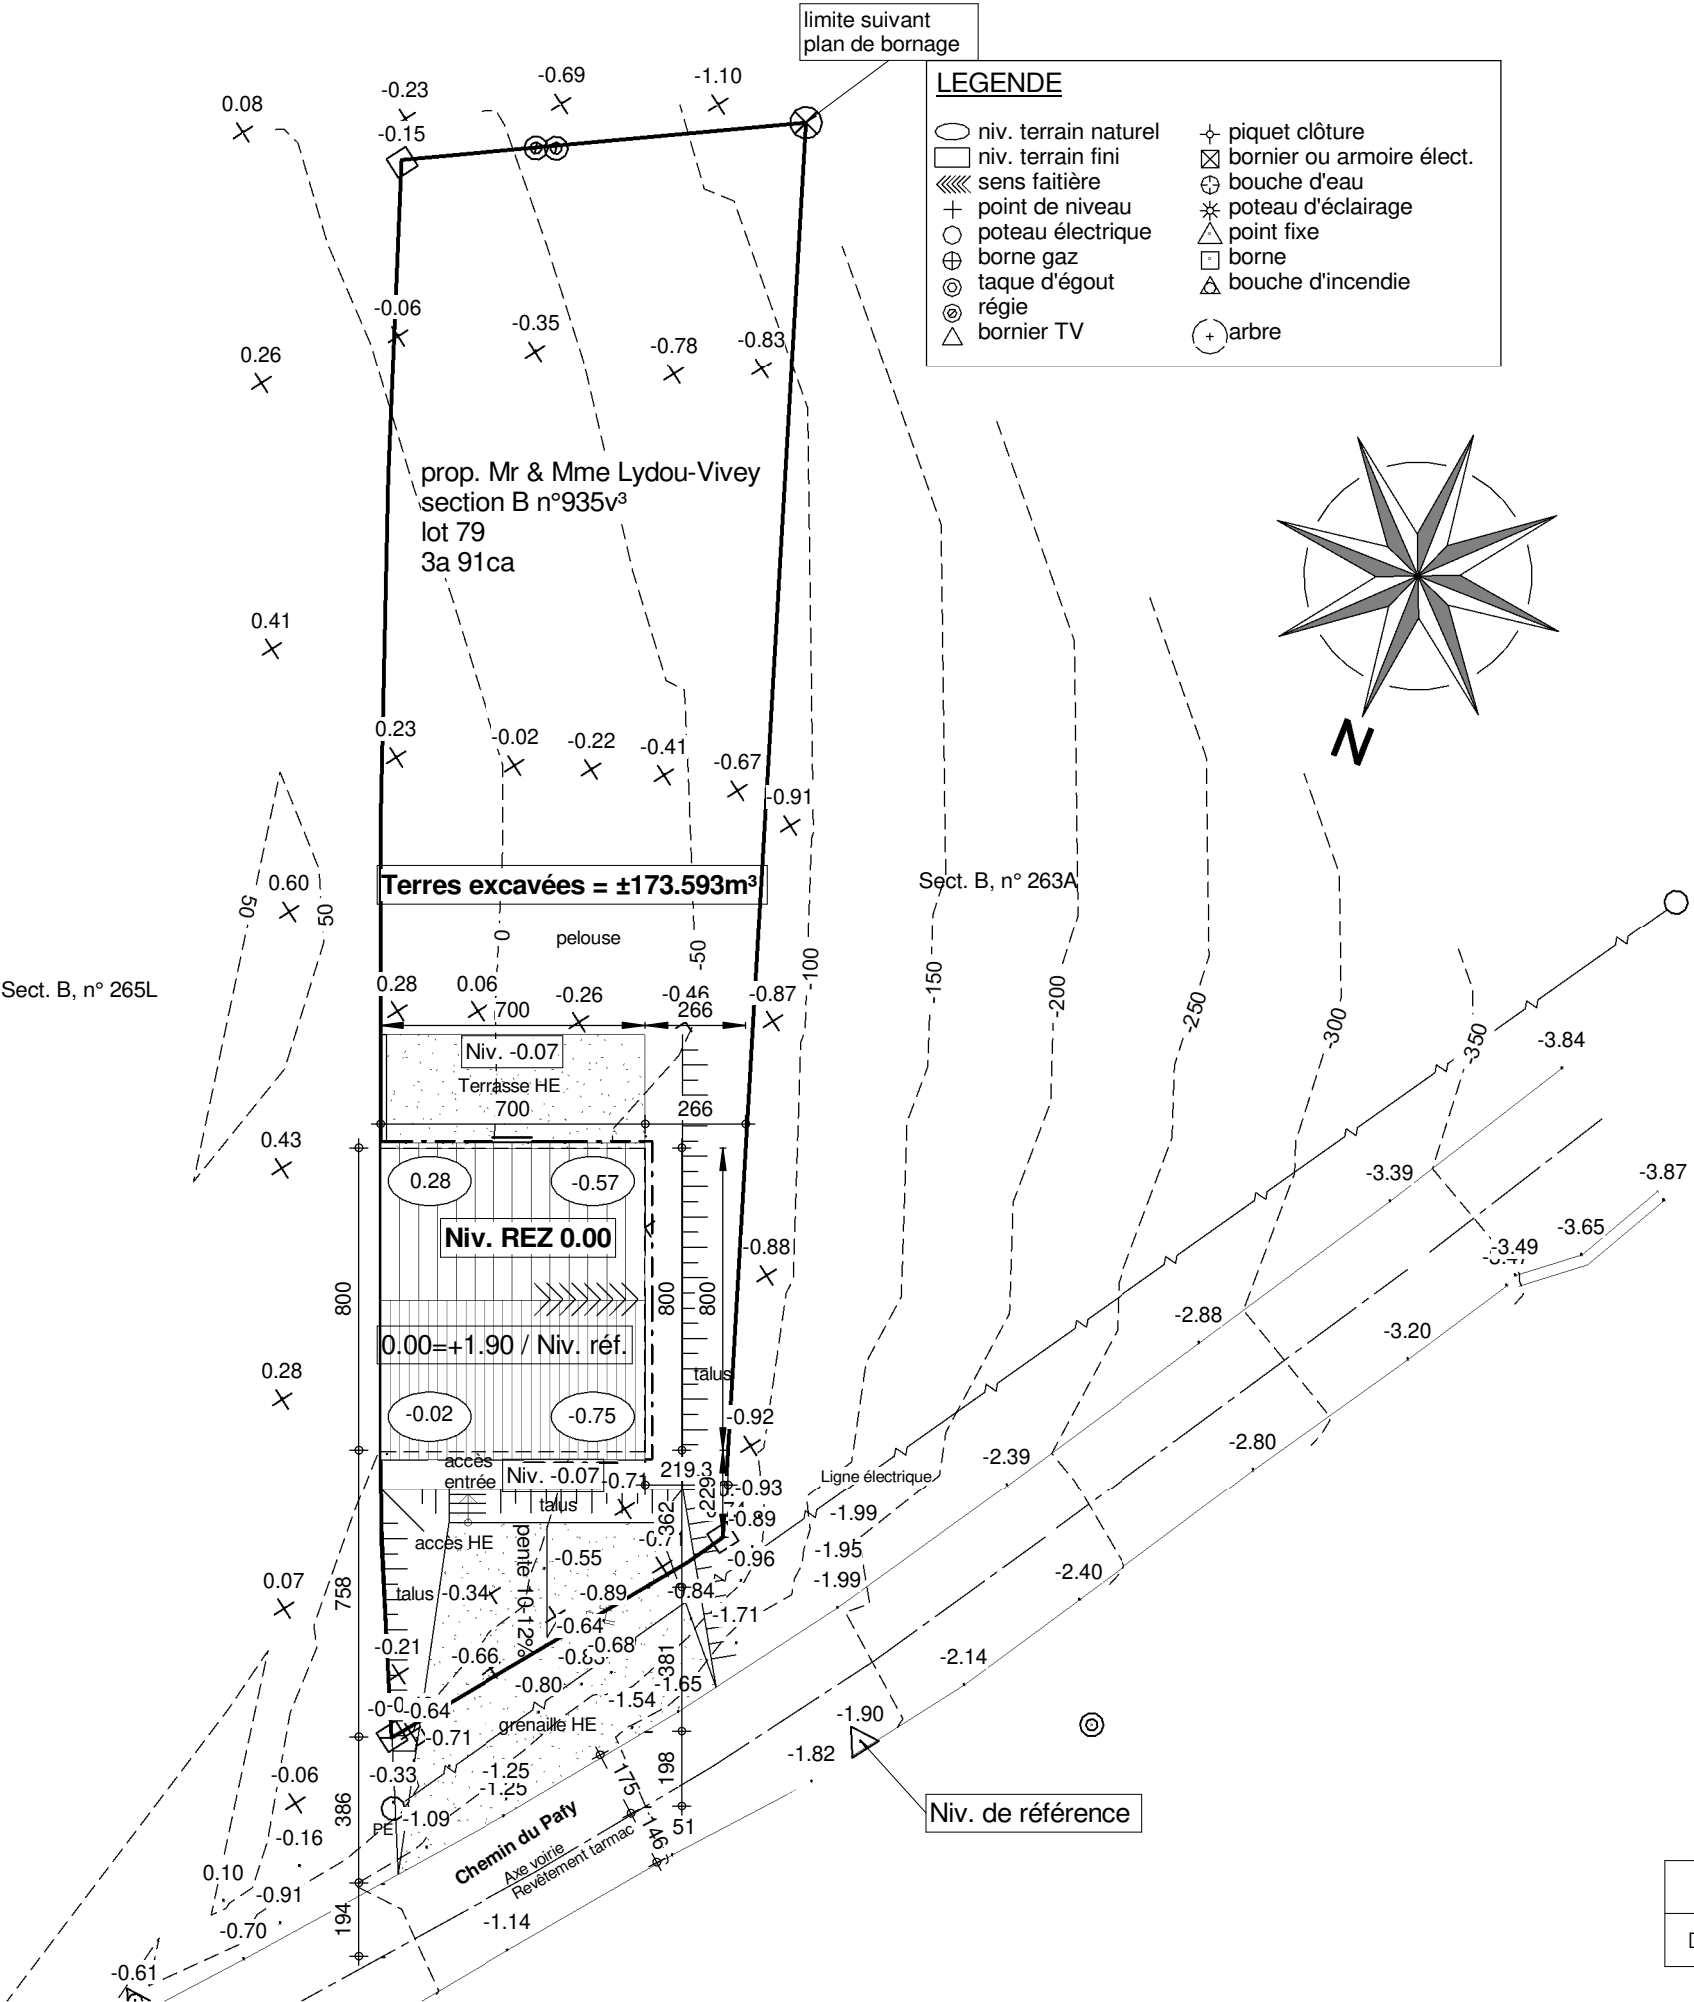

AP-02---01- 41353/ARFR/LAJU/PARO			
Date :	26/08/2021	Echelle :	1/200

AVANT-PROJET de M. & Mme M. & Mme Lydou-Vyvey Joost

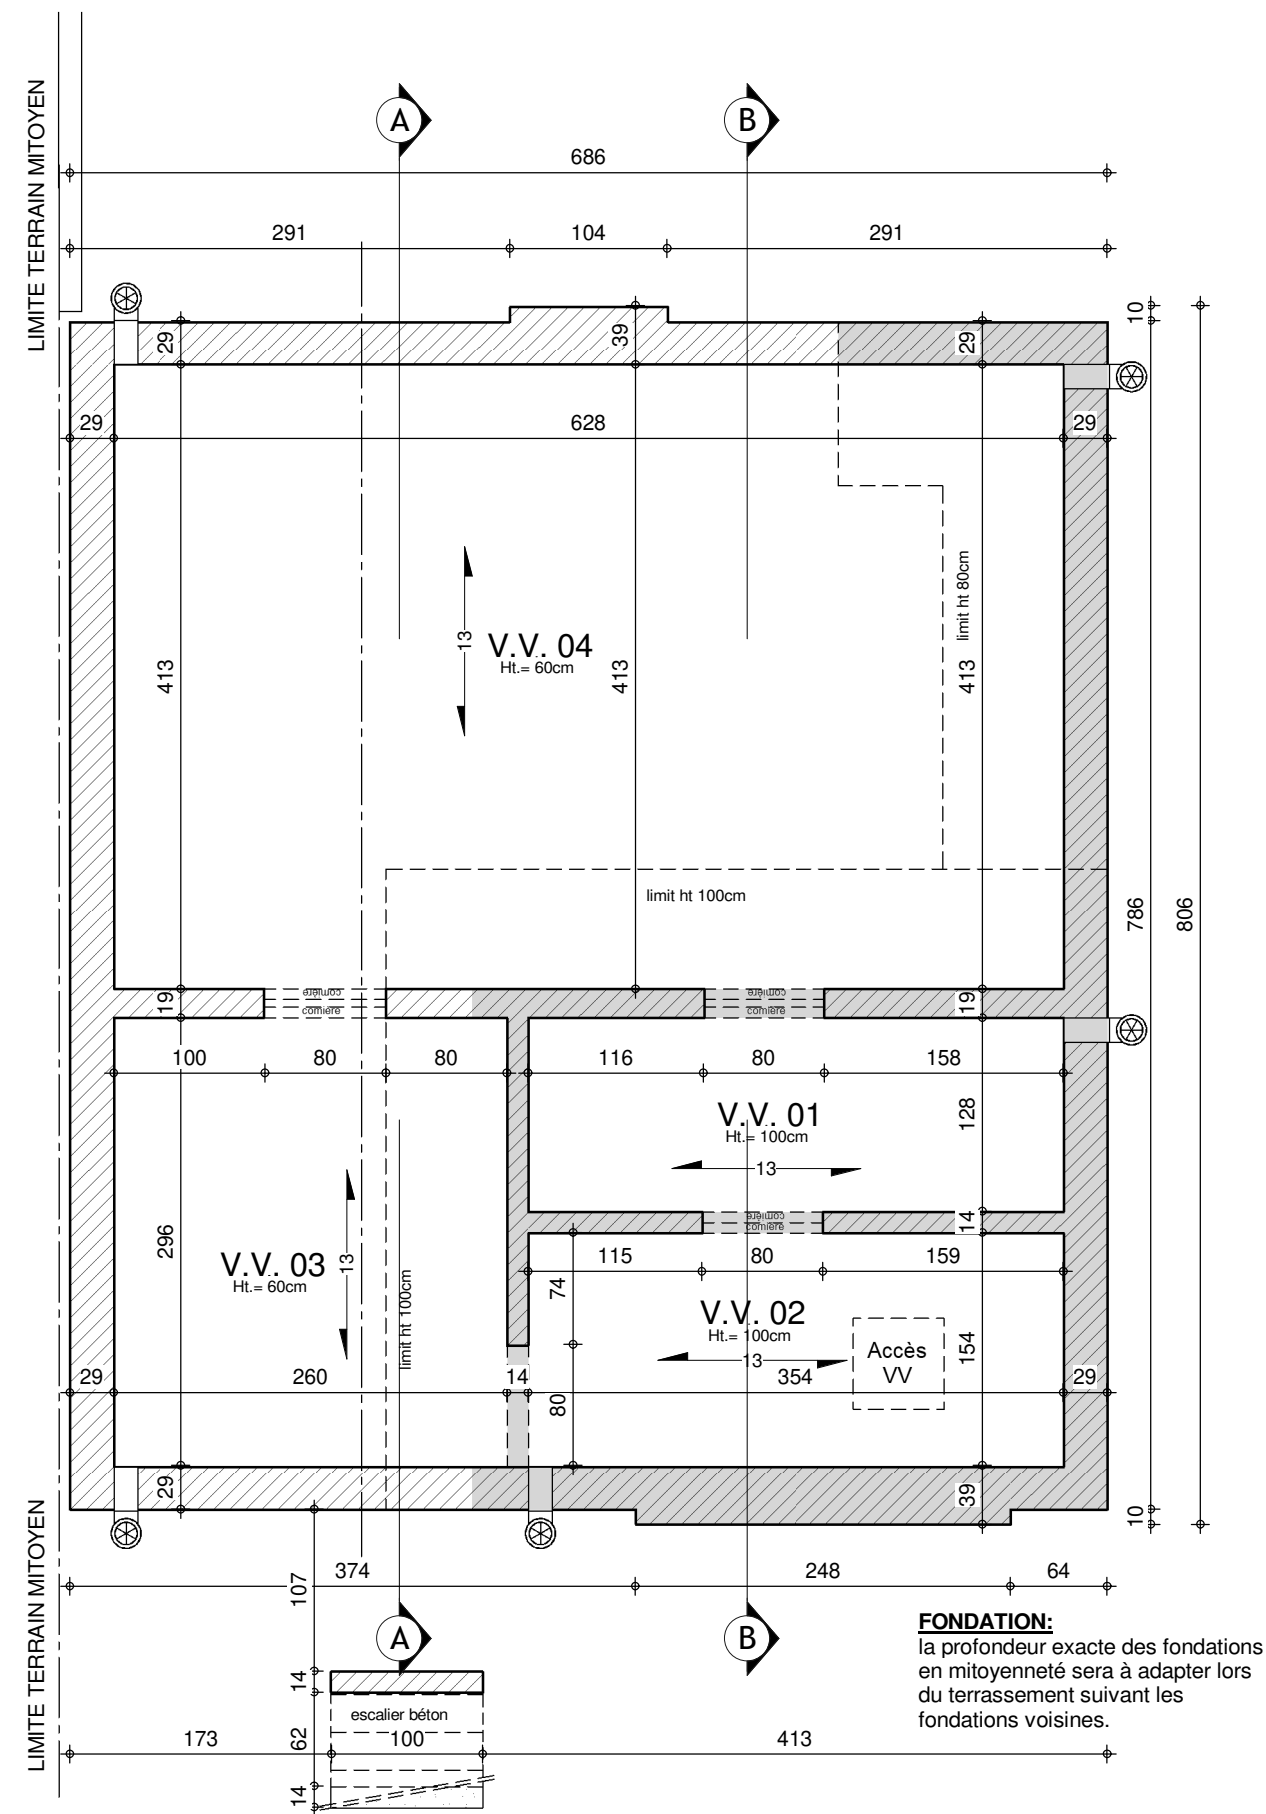


FONDATION:
la profondeur exacte des fondations
en mitoyenneté sera à adapter lors
du terrassement suivant les
fondations voisines.



SOUS-SOL

AP-02---01- 41353/ARFR/LAJU/PARO			
Date :	26/08/2021	Echelle :	1/50

AVANT-PROJET de M. & Mme M. & Mme Lydou-Vyvey Joost

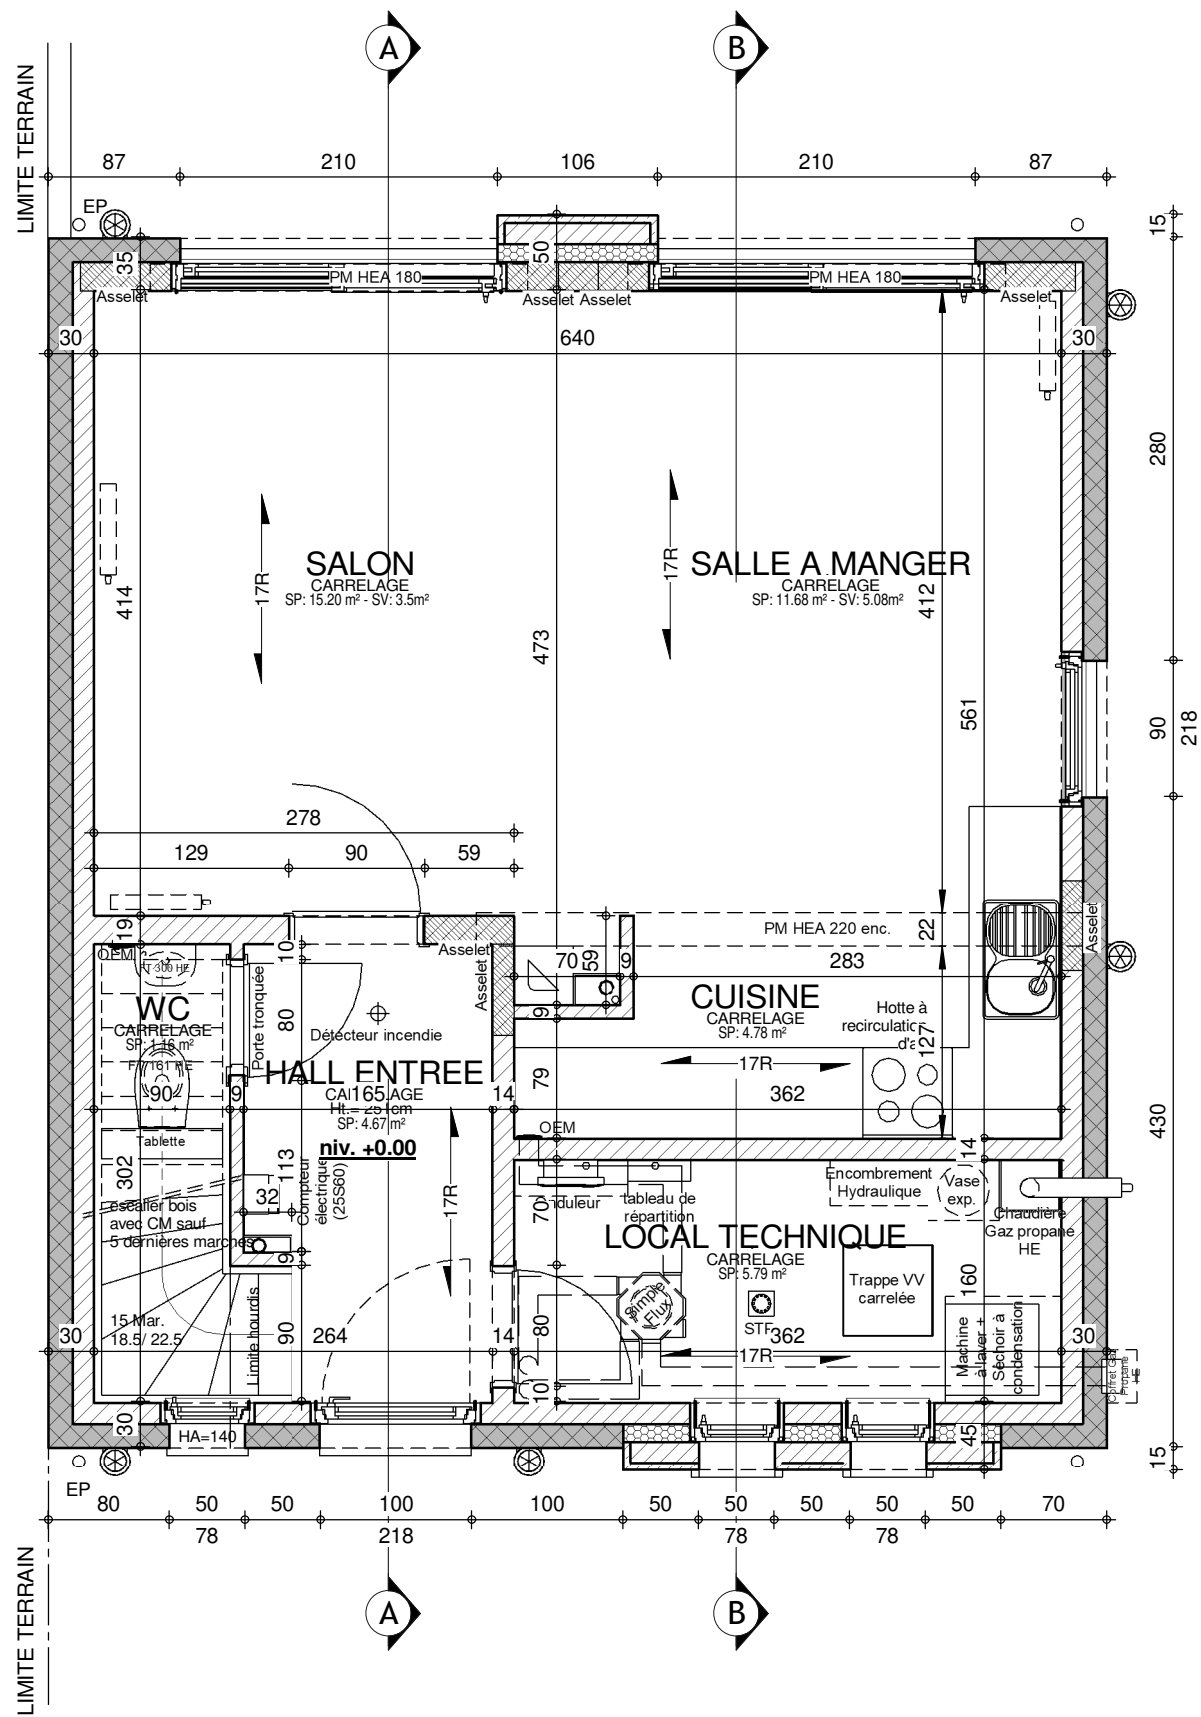


REZ-DE-CHAUSSEE

AP-02---01- 41353/ARFR/LAJU/PARO			
Date :	26/08/2021	Echelle :	1/50

Le présent projet reste la propriété de la S.A. THOMAS & PIRON. Il est protégé par la législation en matière de création et ne peut en aucun cas faire l'objet d'une copie même partielle sans l'autorisation de l'auteur.


AVANT-PROJET de M. & Mme M. & Mme Lydou-Vyvey Joost

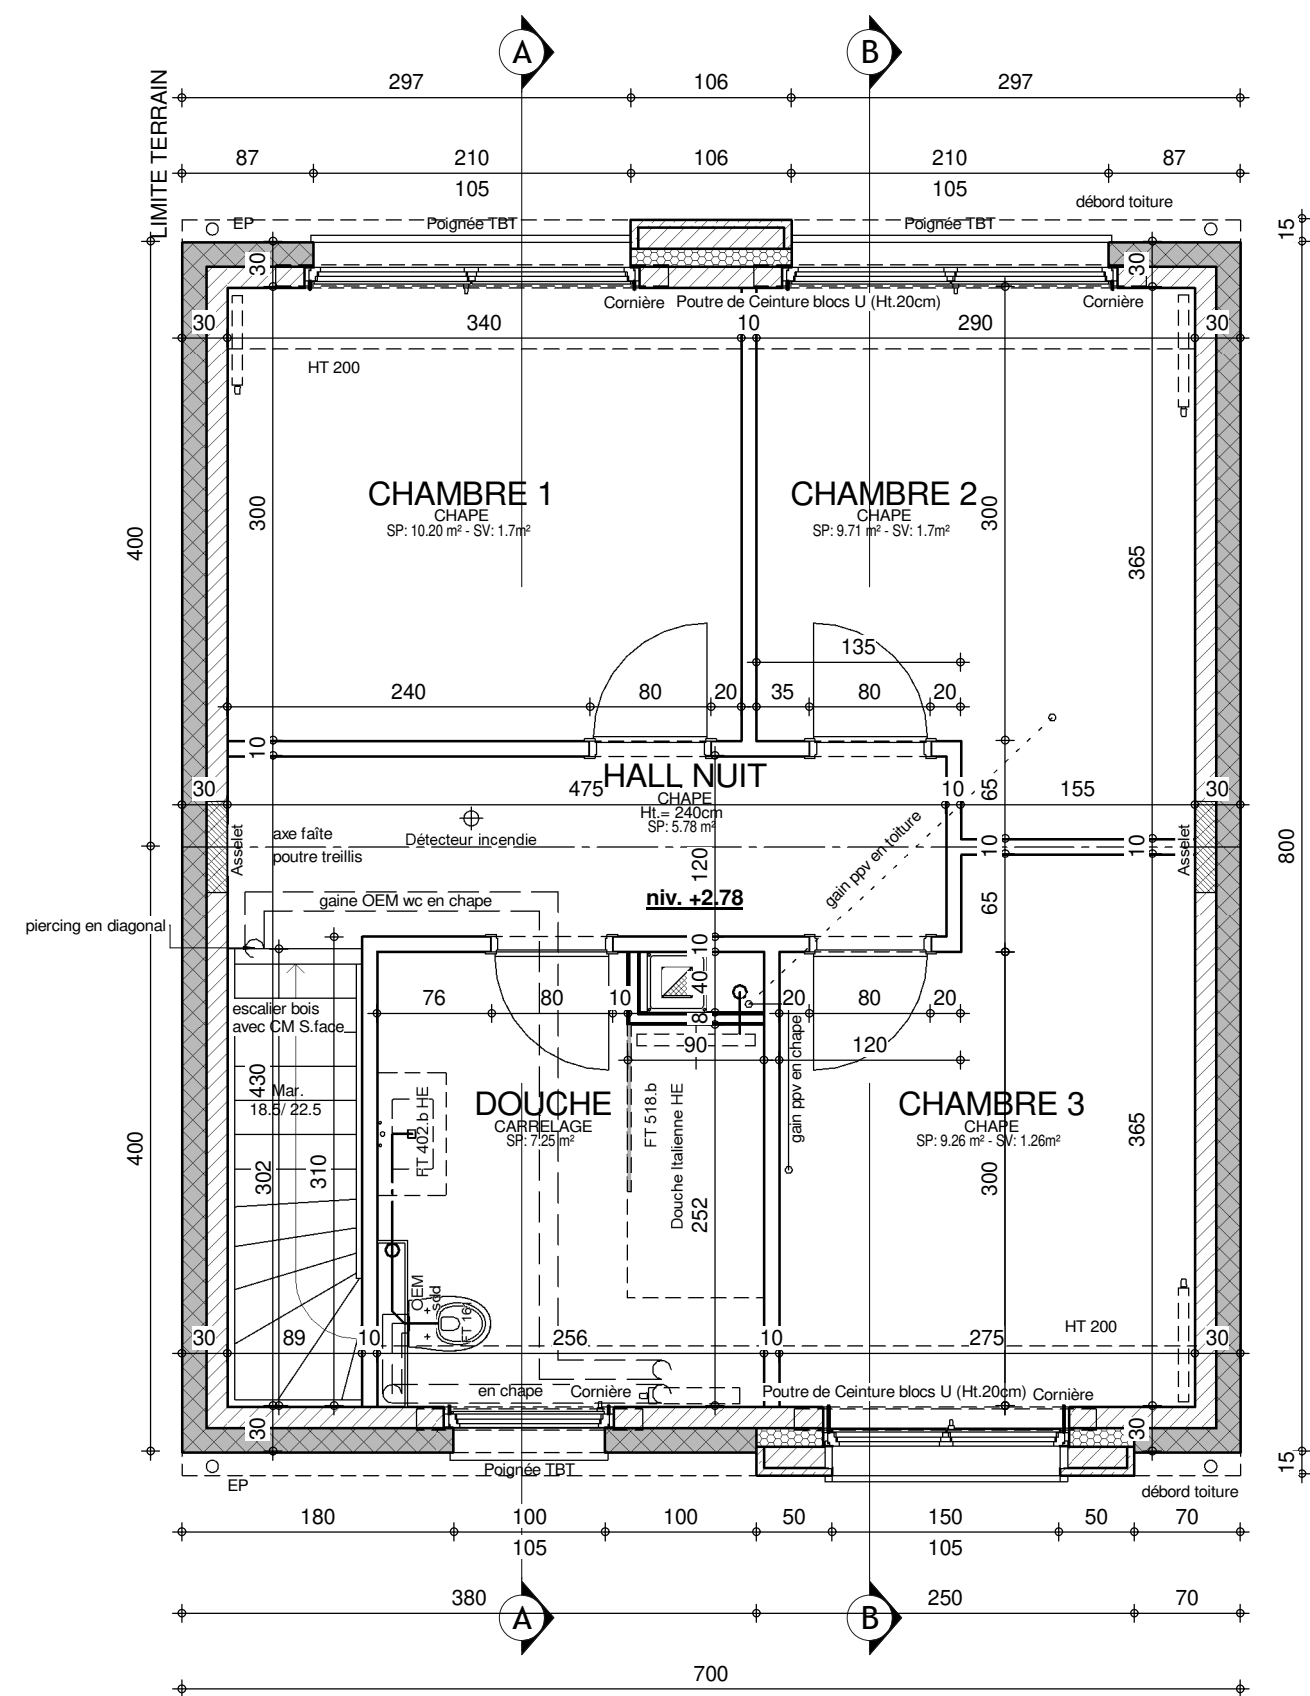

ETAGE

AP-02---01- 41353/ARFR/LAJU/PARO			
Date :	26/08/2021	Echelle :	1/50


AVANT-PROJET de M. & Mme M. & Mme Lydou-Vyvey Joost

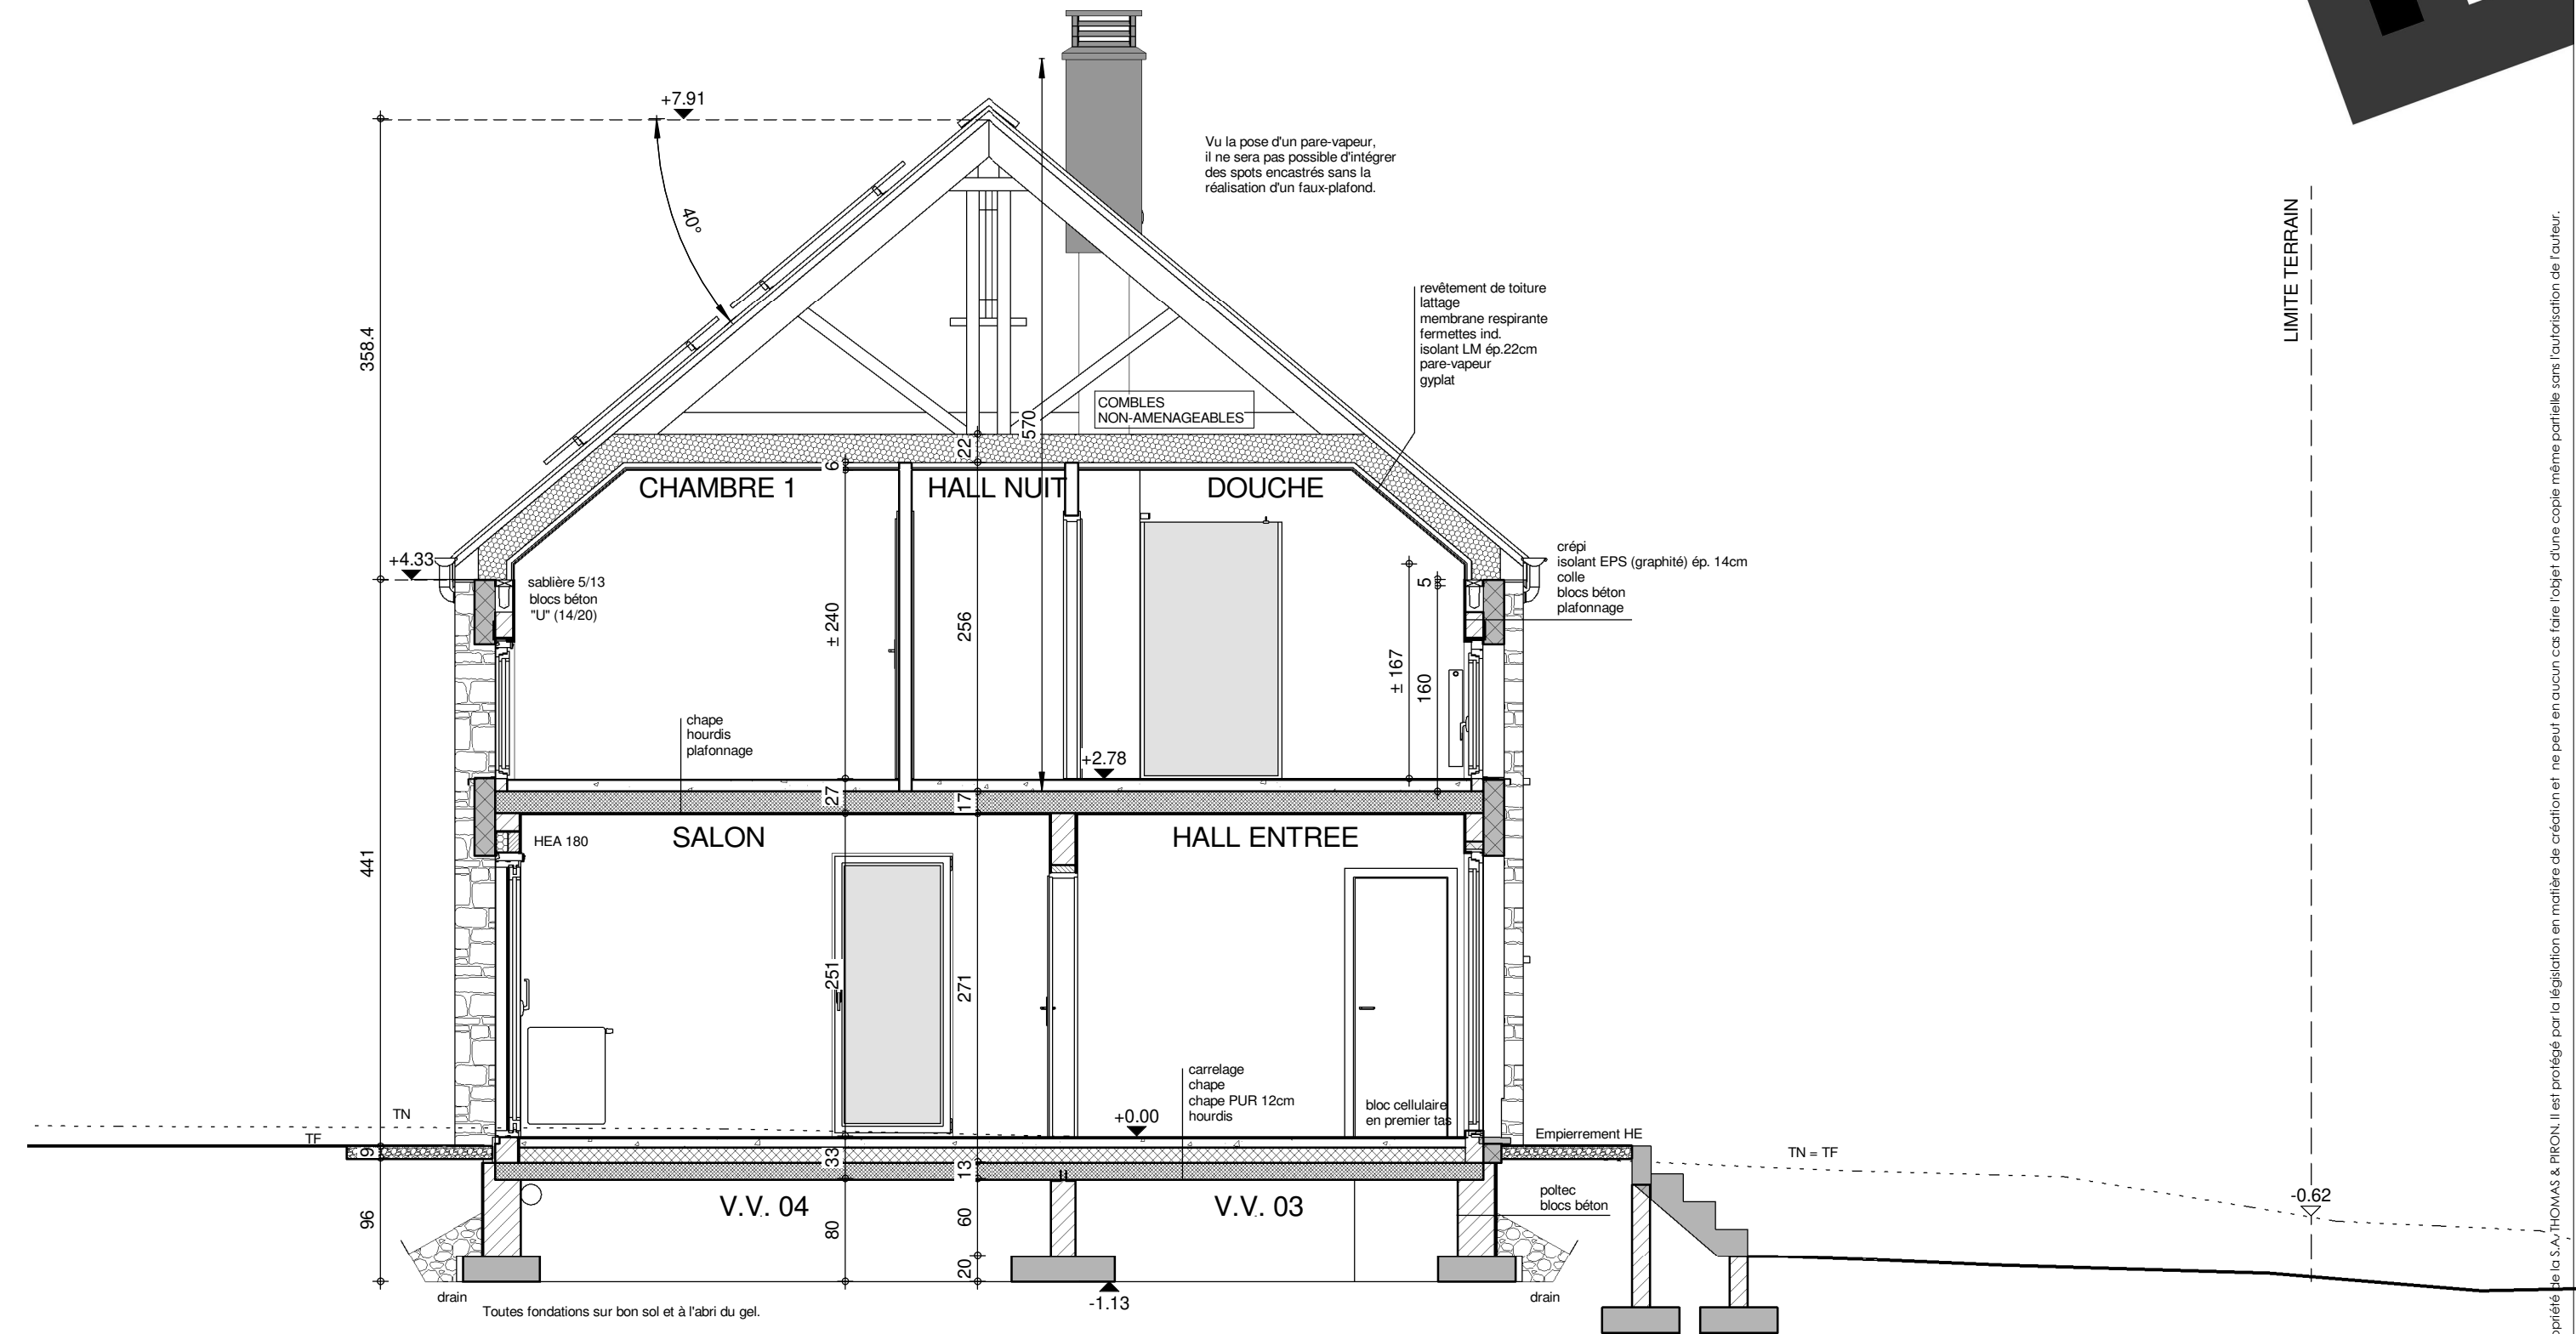

COUPE AA

AP-02---01- 41353/ARFR/LAJU/PARO			
Date :	26/08/2021	Echelle :	1/50


AVANT-PROJET de M. & Mme M. & Mme Lydou-Vyvey Joost

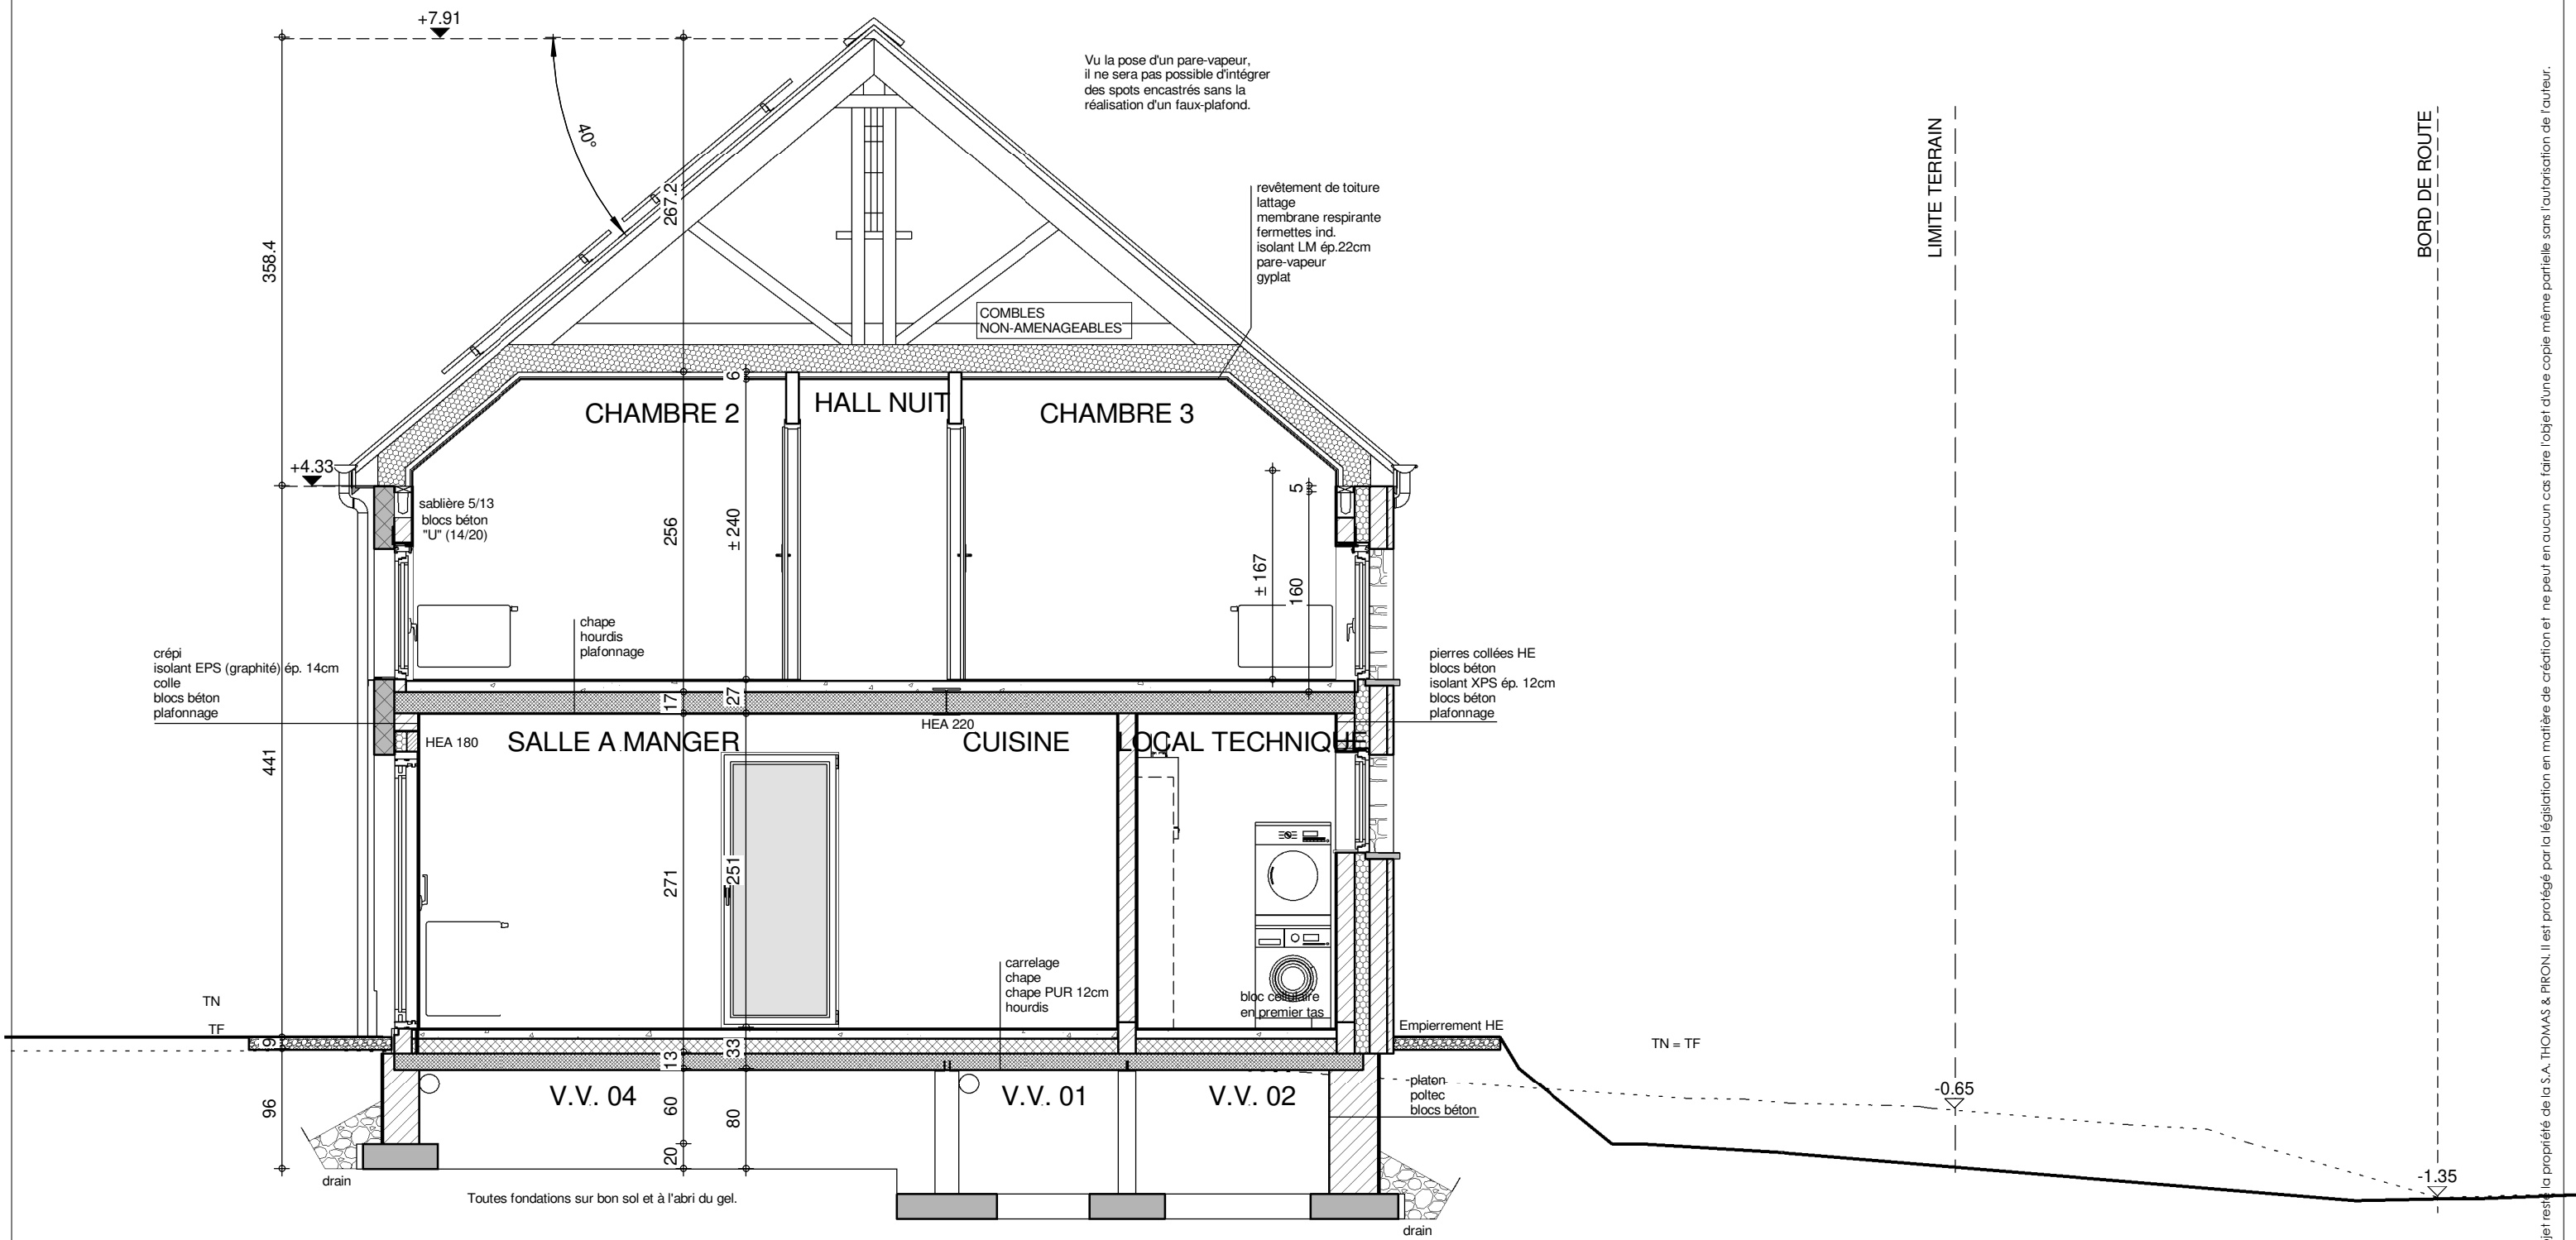

COUPE BB

AP-02---01- 41353/ARFR/LAJU/PARO			
Date :	26/08/2021	Echelle :	1/50

AVANT-PROJET de M. & Mme M. & Mme Lydou-Vyvey Joost

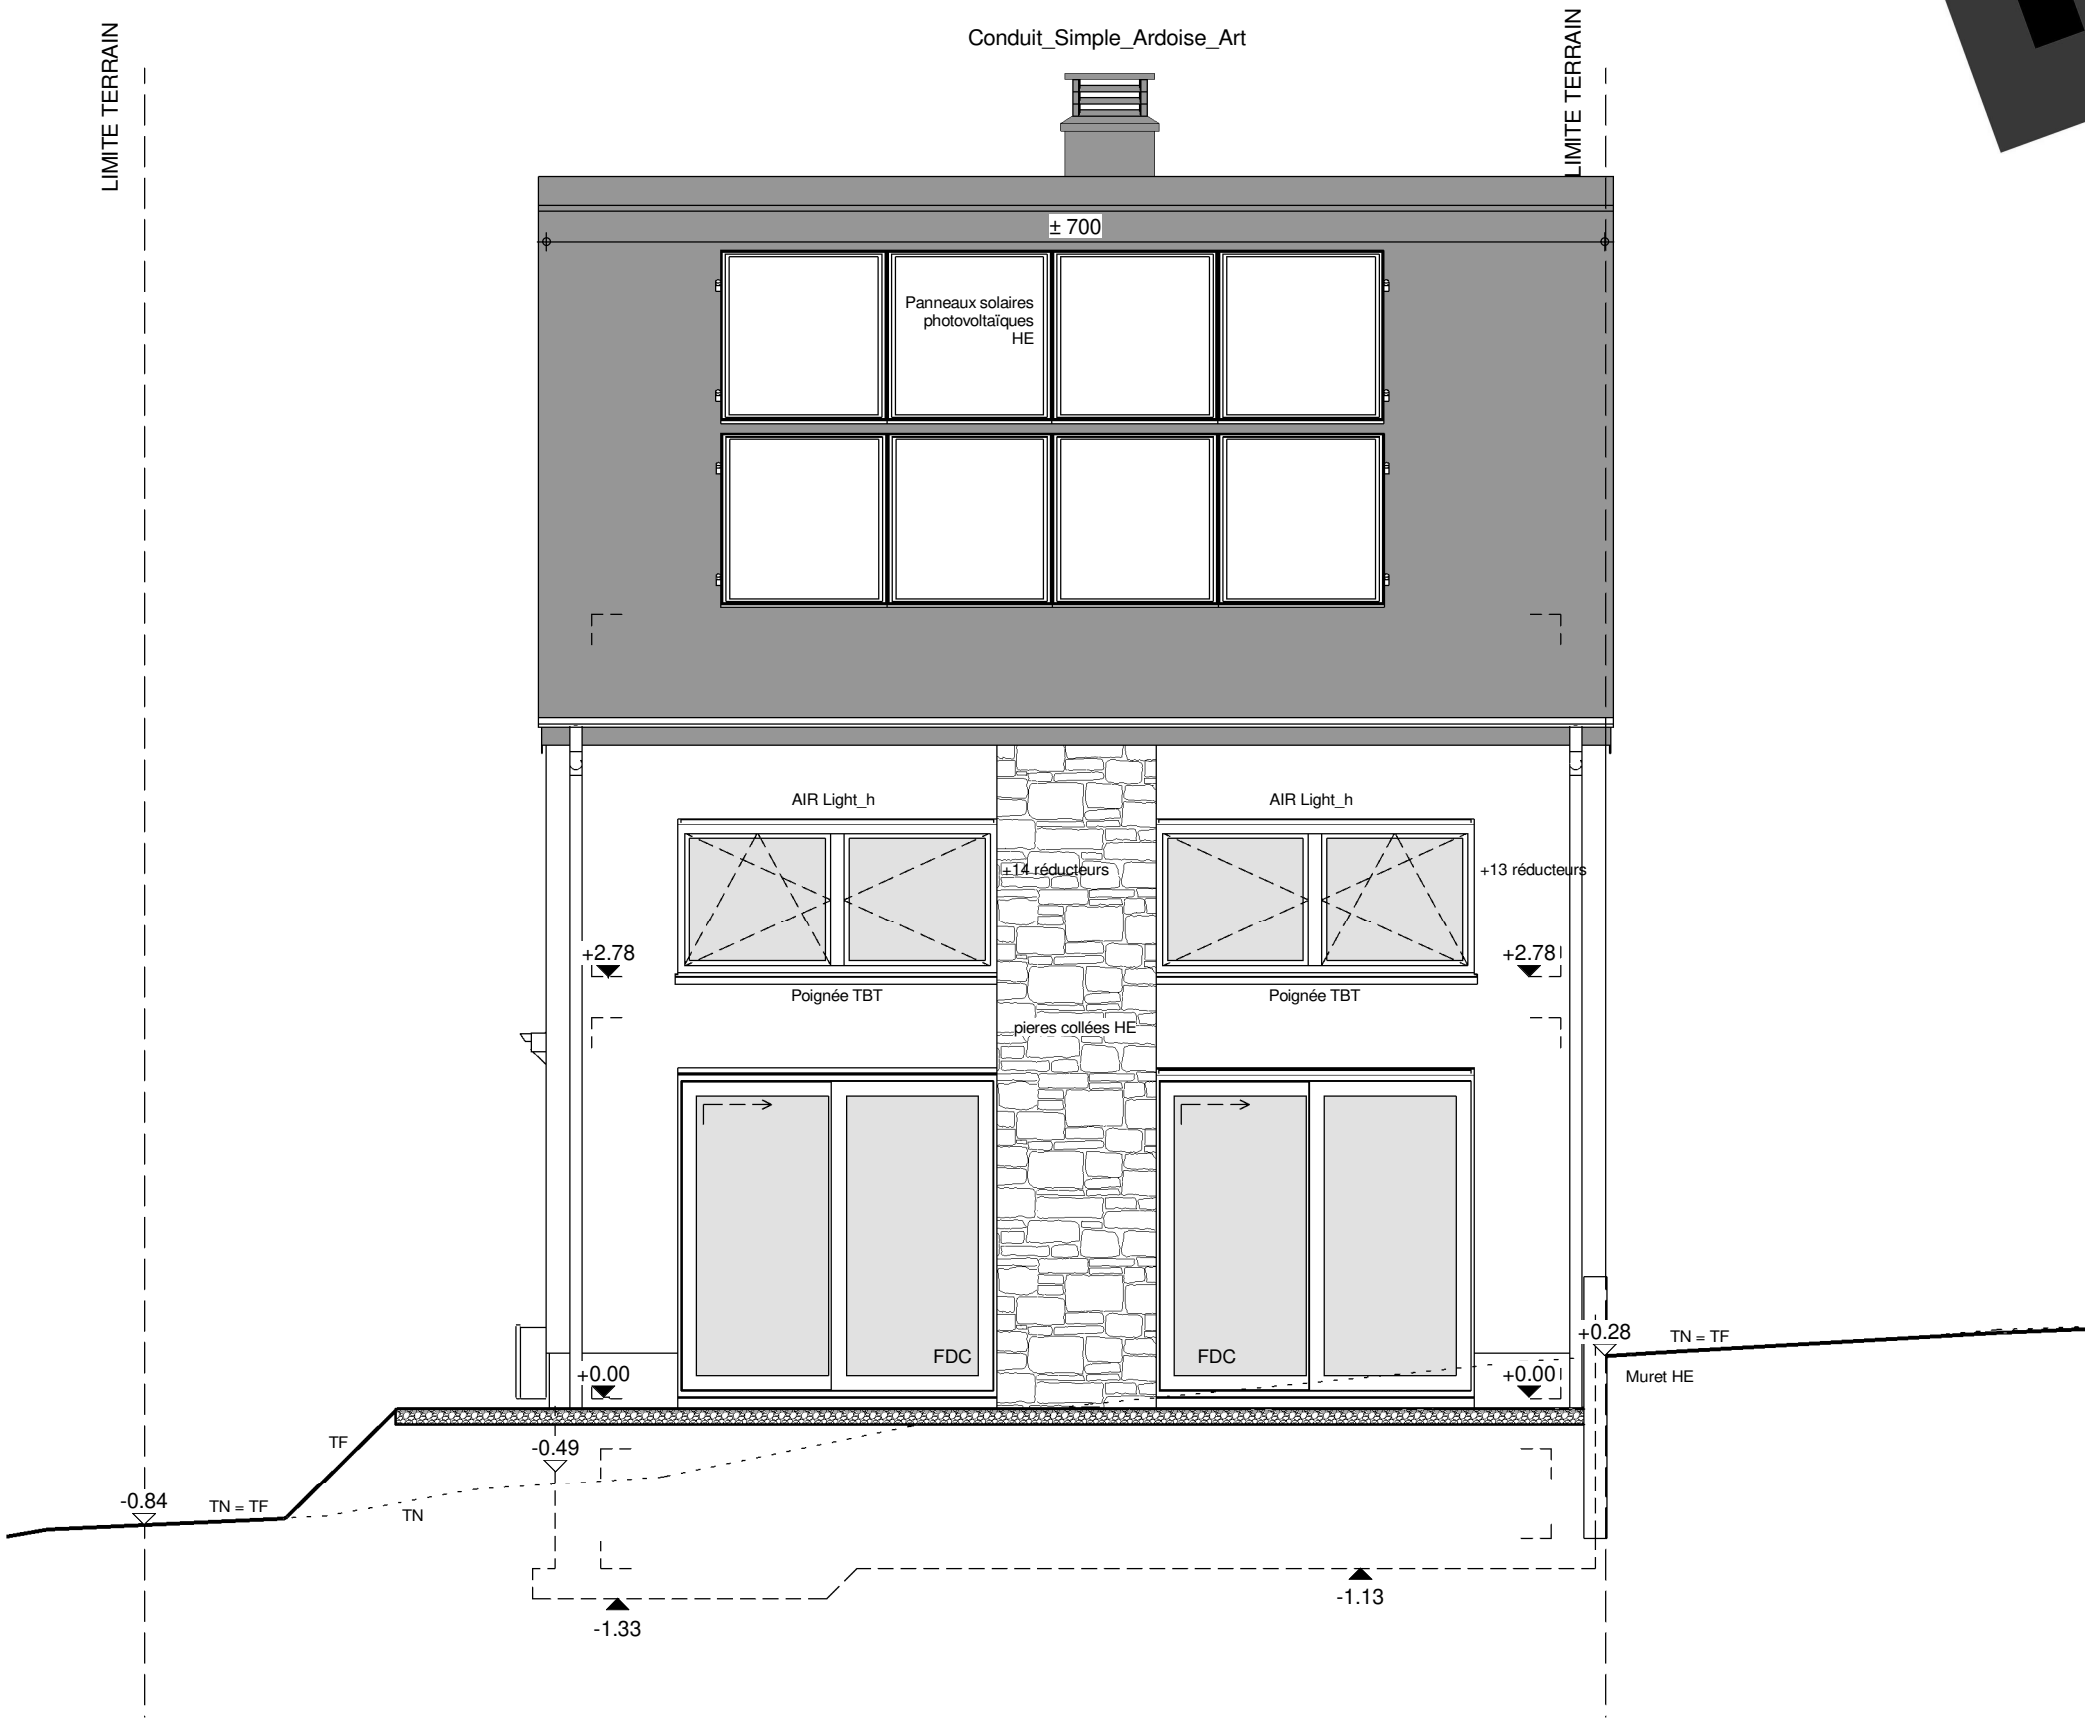


FACADE ARRIERE

AP-02---01- 41353/ARFR/LAJU/PARO			
Date :	26/08/2021	Echelle :	1/50

Le présent projet reste la propriété de la S.A. THOMAS & PIRON. Il est protégé par la législation en matière de création et ne peut en aucun cas faire l'objet d'une copie même partielle sans l'autorisation de l'auteur.

AVANT-PROJET de M. & Mme M. & Mme Lydou-Vyvey Joost

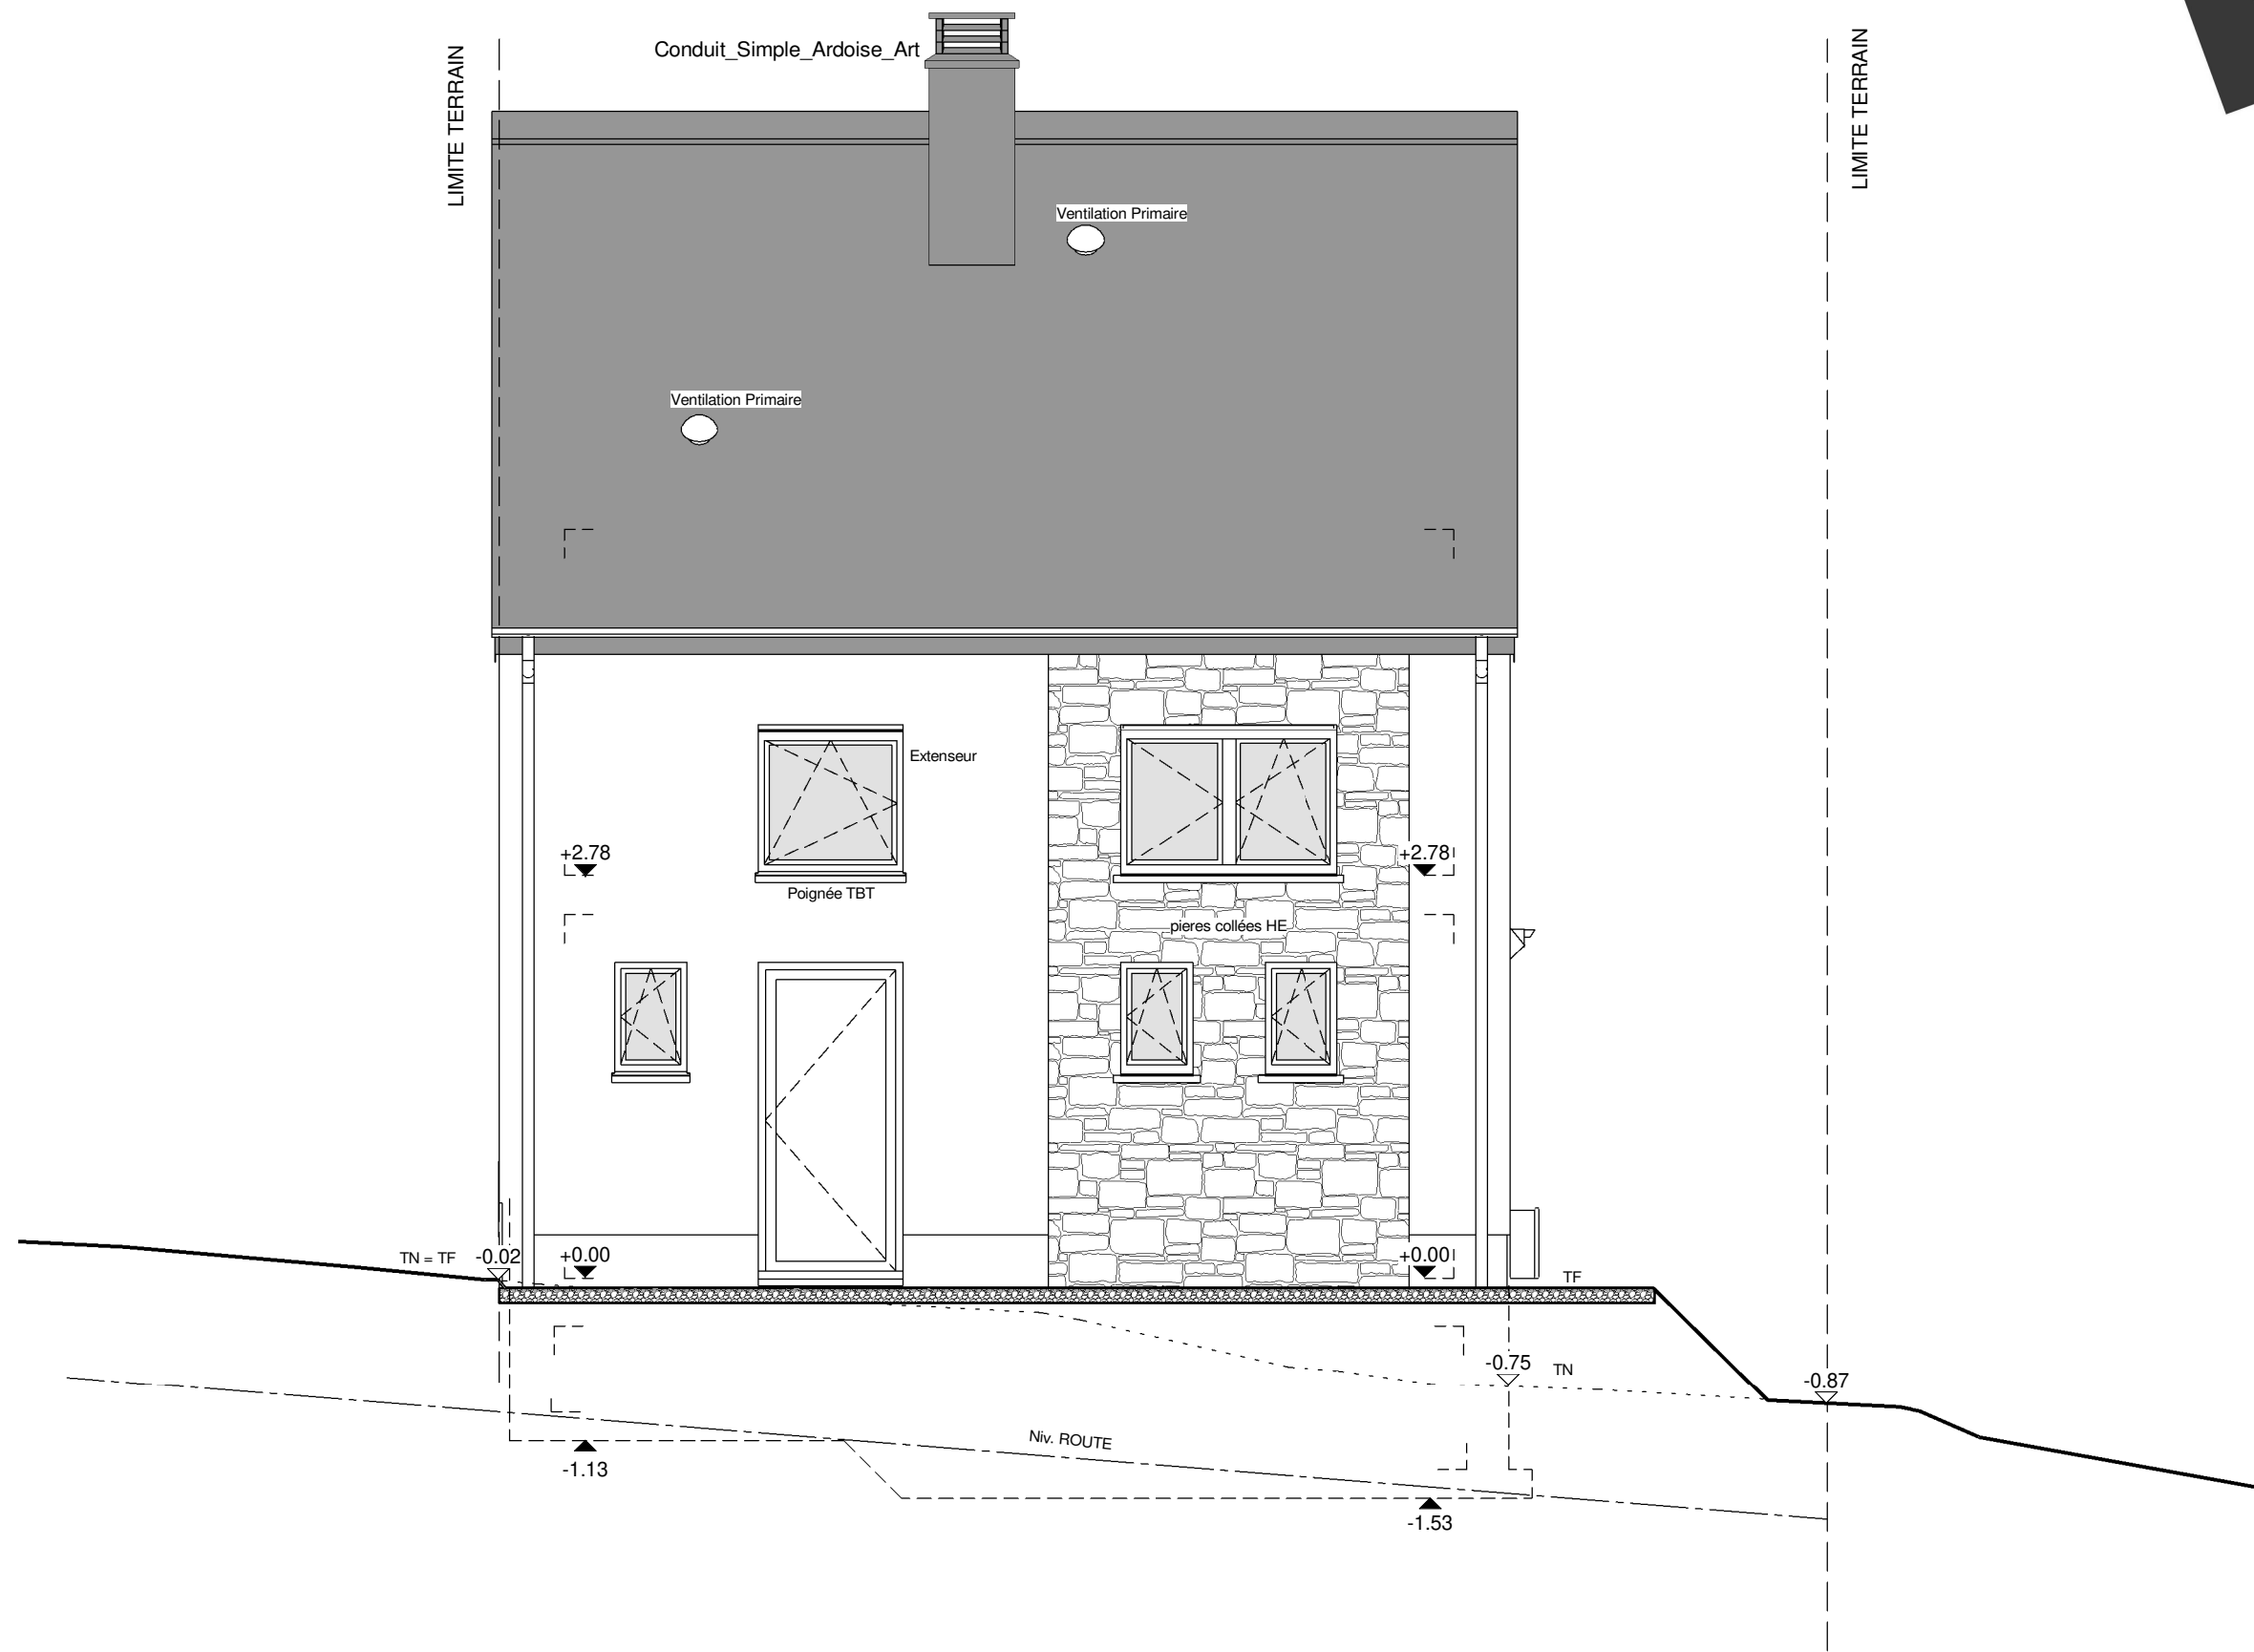


FACADE AVANT

AP-02---01- 41353/ARFR/LAJU/PARO			
Date :	26/08/2021	Echelle :	1/50

Le présent projet reste la propriété de la S.A. THOMAS & PIRON. Il est protégé par la législation en matière de création et ne peut en aucun cas faire l'objet d'une copie même partielle sans l'autorisation de l'auteur.


AVANT-PROJET de M. & Mme M. & Mme Lydou-Vyvey Joost

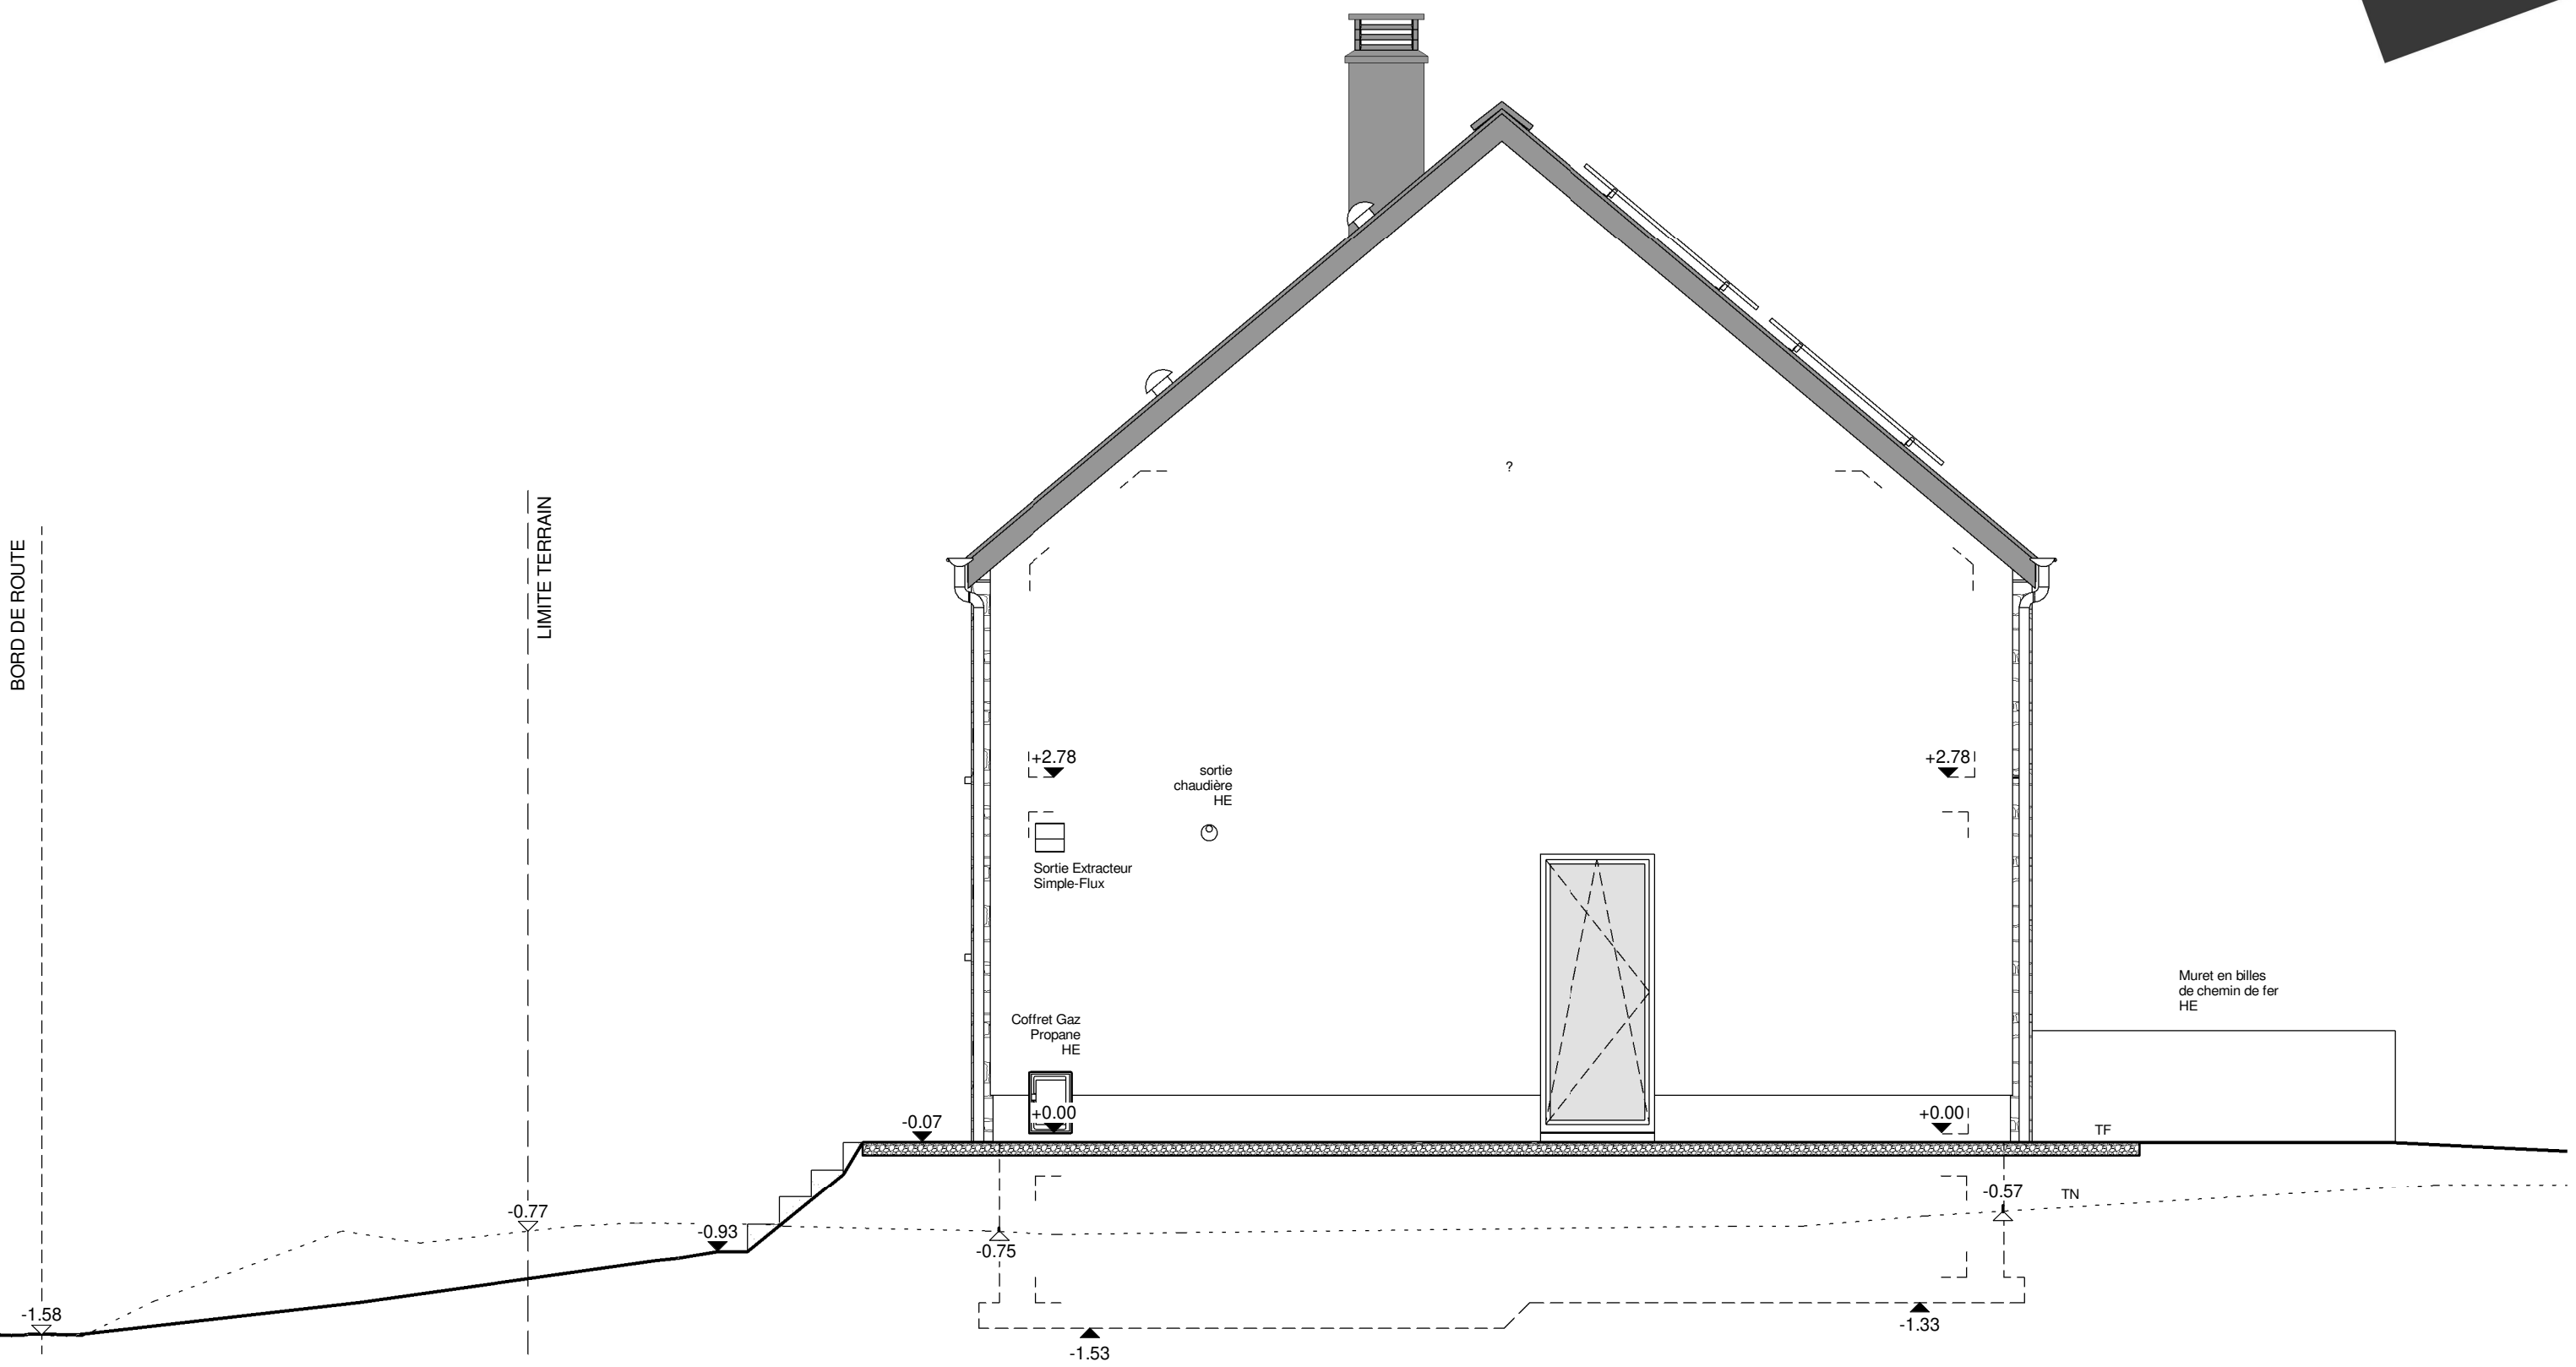

PIGNON DROIT

AP-02---01- 41353/ARFR/LAJU/PARO			
Date :	26/08/2021	Echelle :	1/50

Le présent projet reste la propriété de la S.A. THOMAS & PIRON. Il est protégé par la législation en matière de création et ne peut en aucun cas faire l'objet d'une copie même partielle sans l'autorisation de l'auteur.

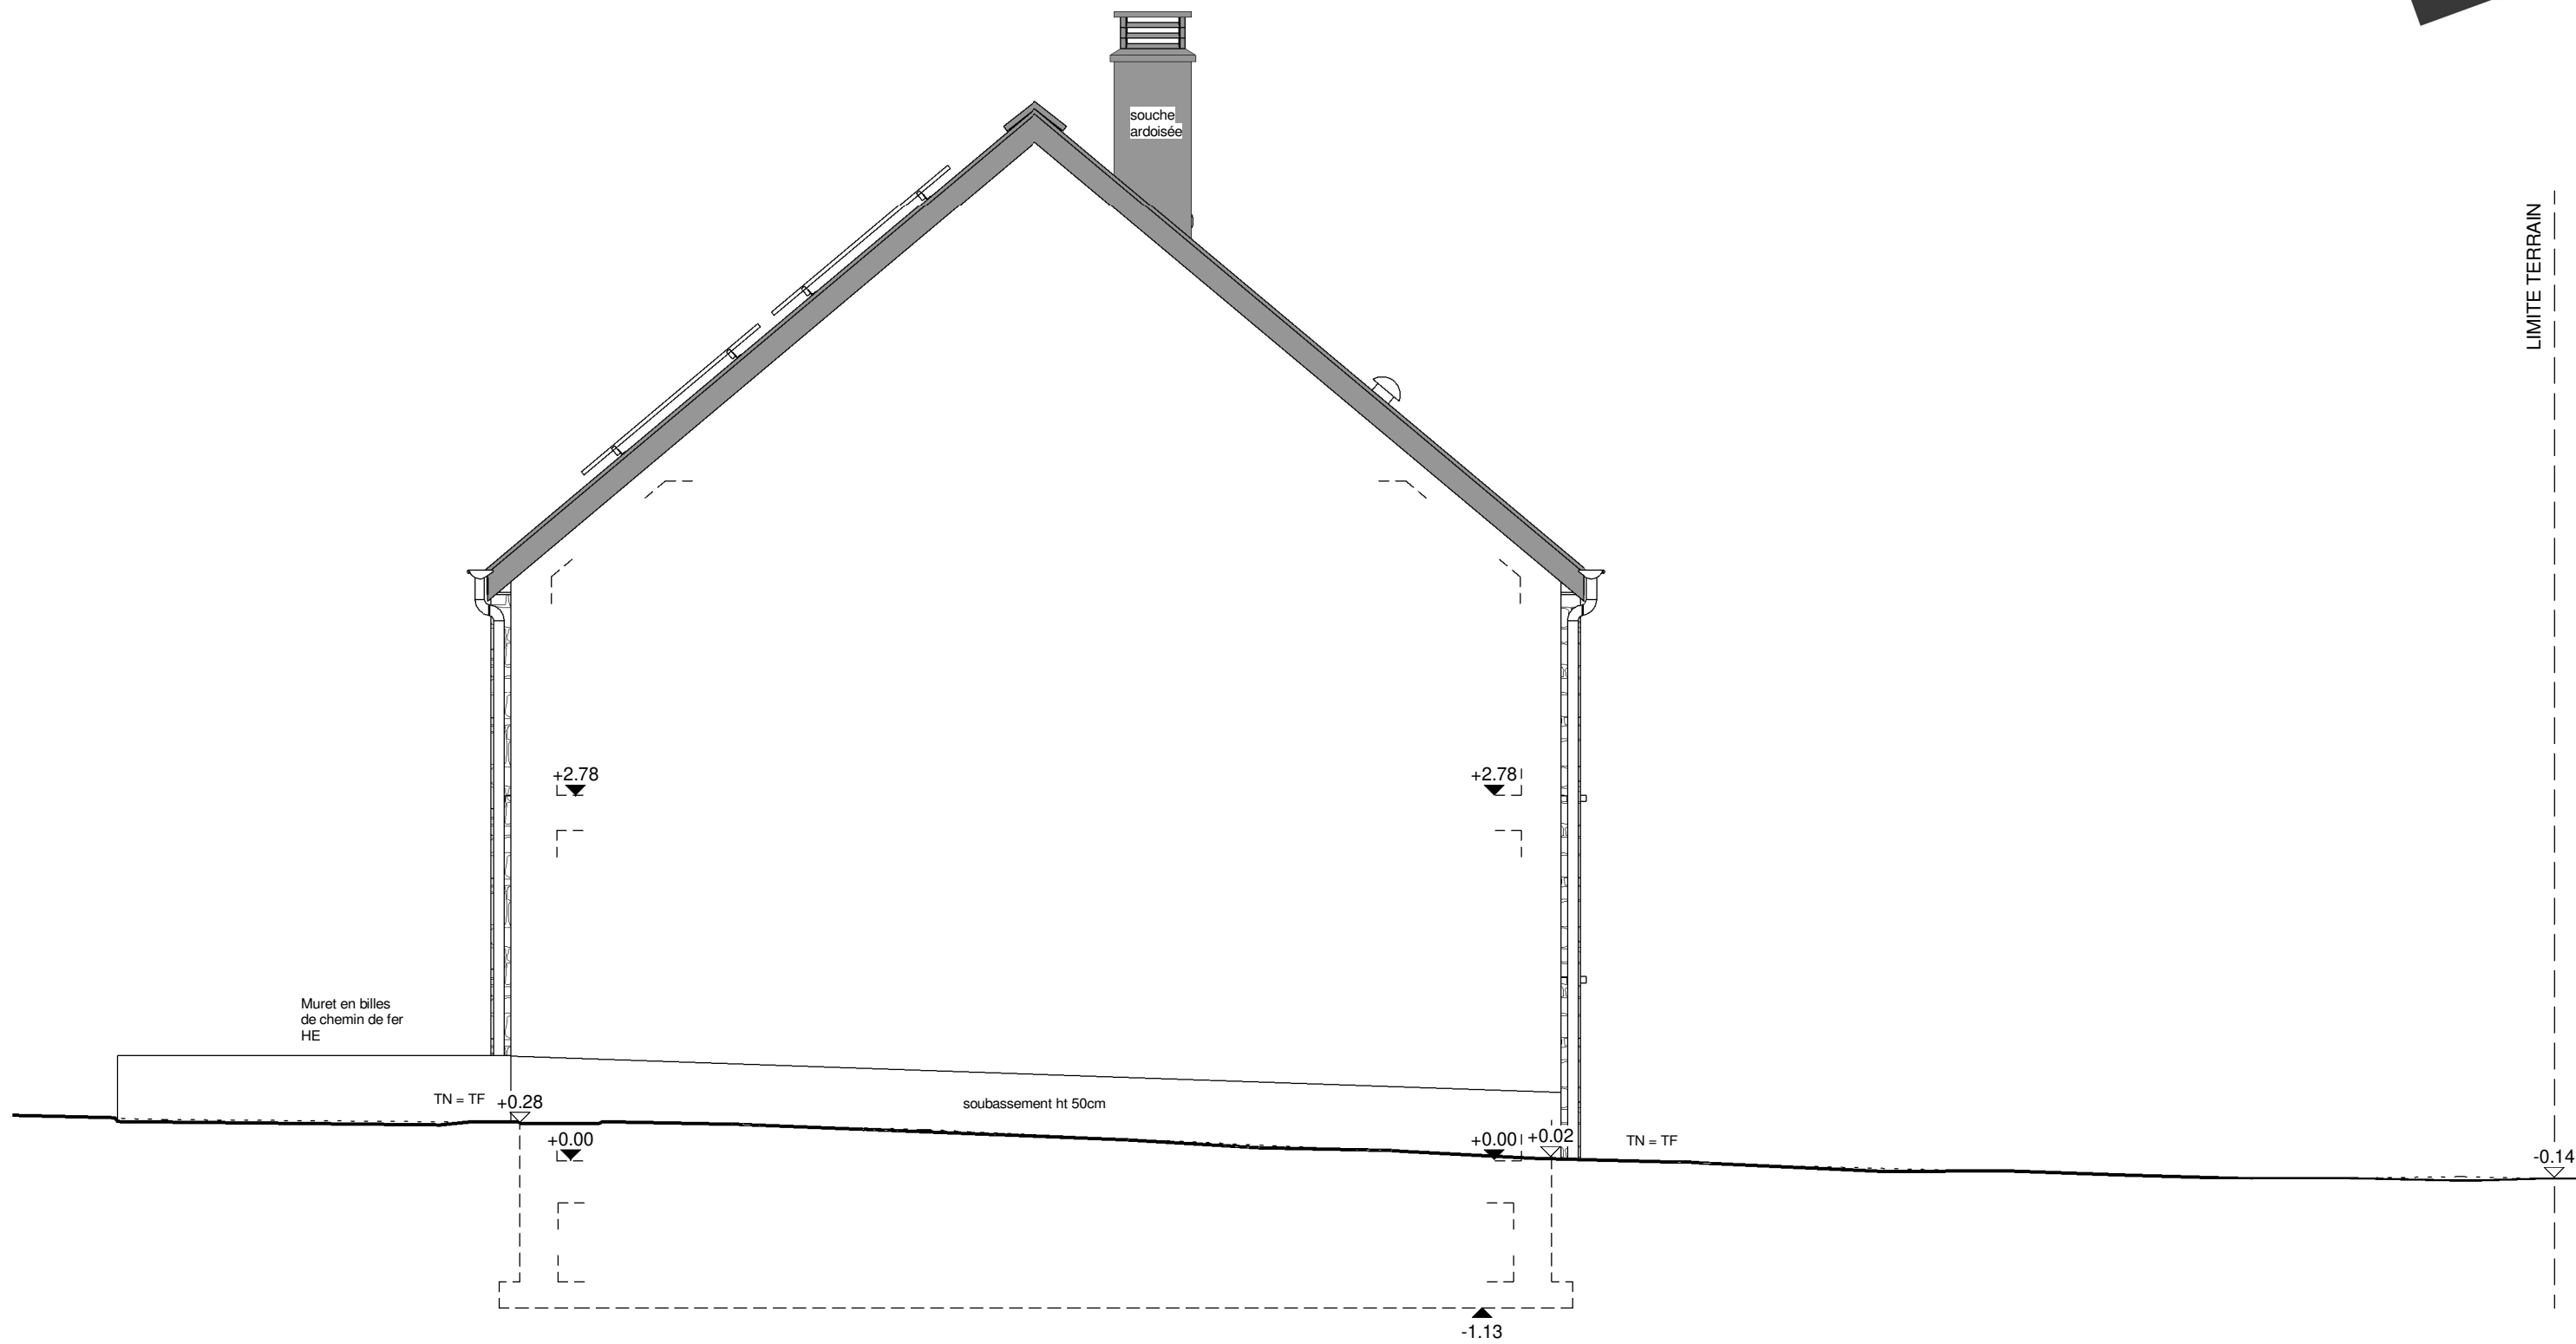

PIGNON GAUCHE

AP-02---01- 41353/ARFR/LAJU/PARO			
Date :	26/08/2021	Echelle :	1/50

Le présent projet reste la propriété de la S.A. THOMAS & PIRON. Il est protégé par la législation en matière de création et ne peut en aucun cas faire l'objet d'une copie même partielle sans l'autorisation de l'auteur.