

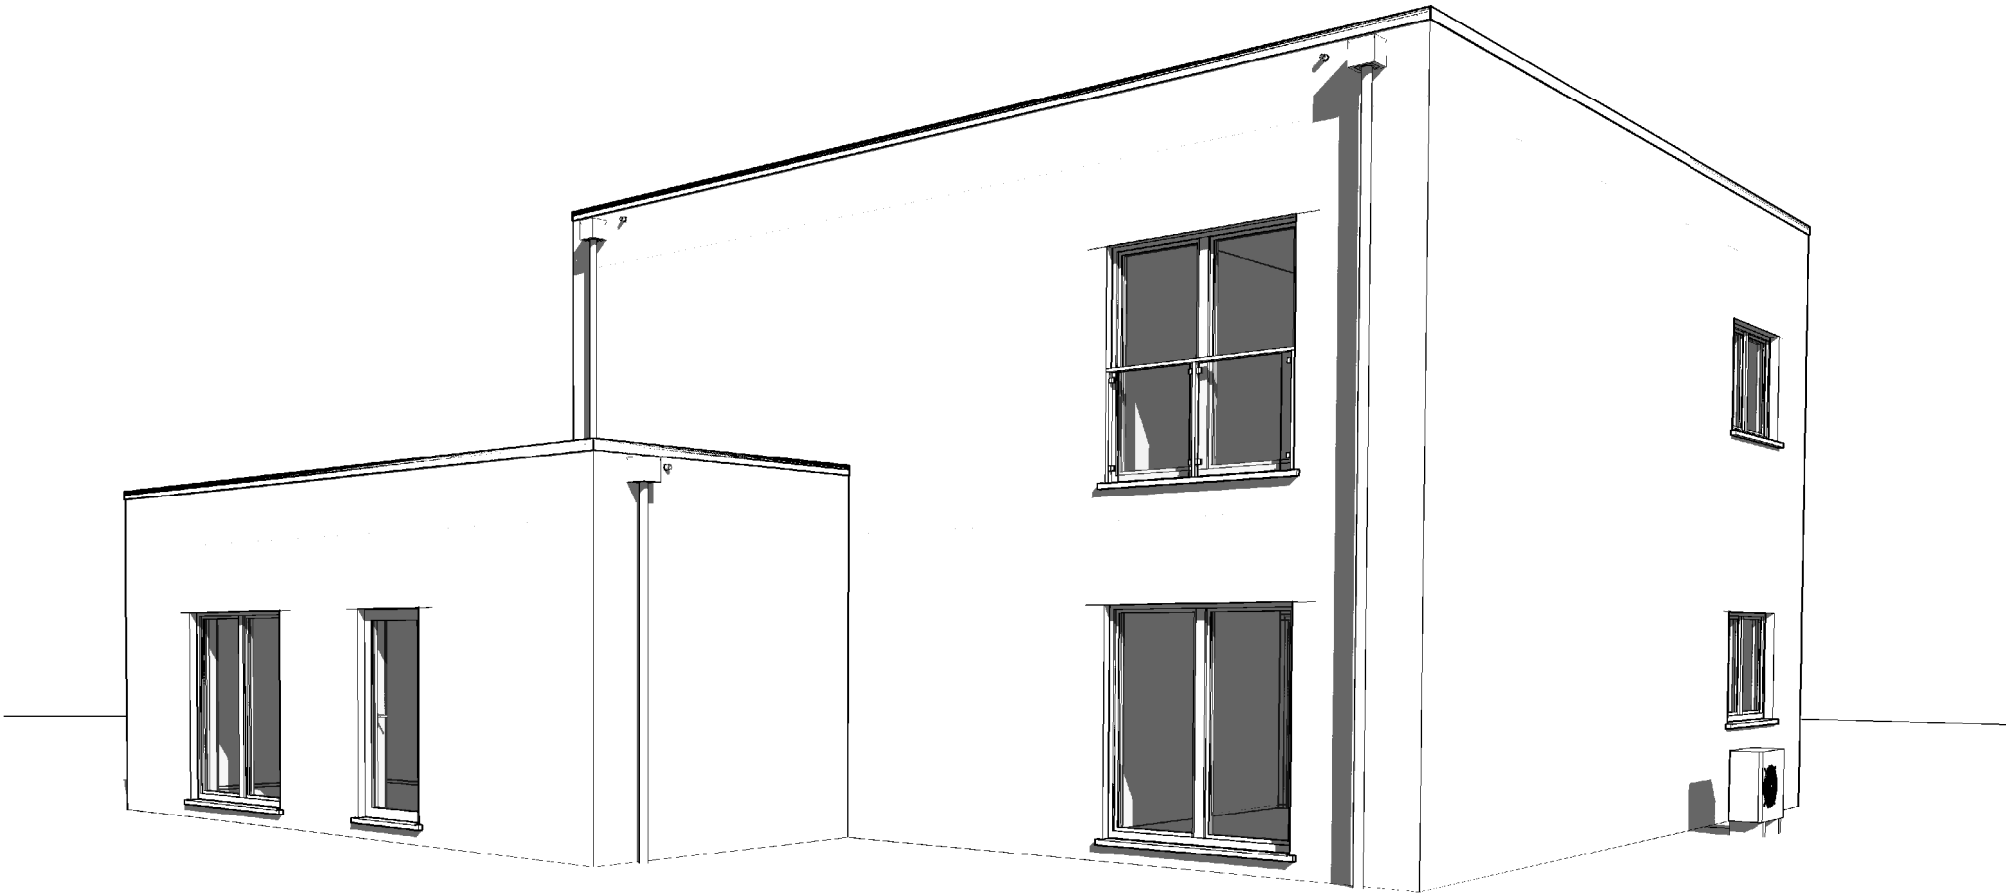
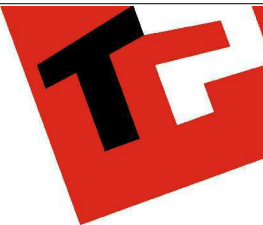


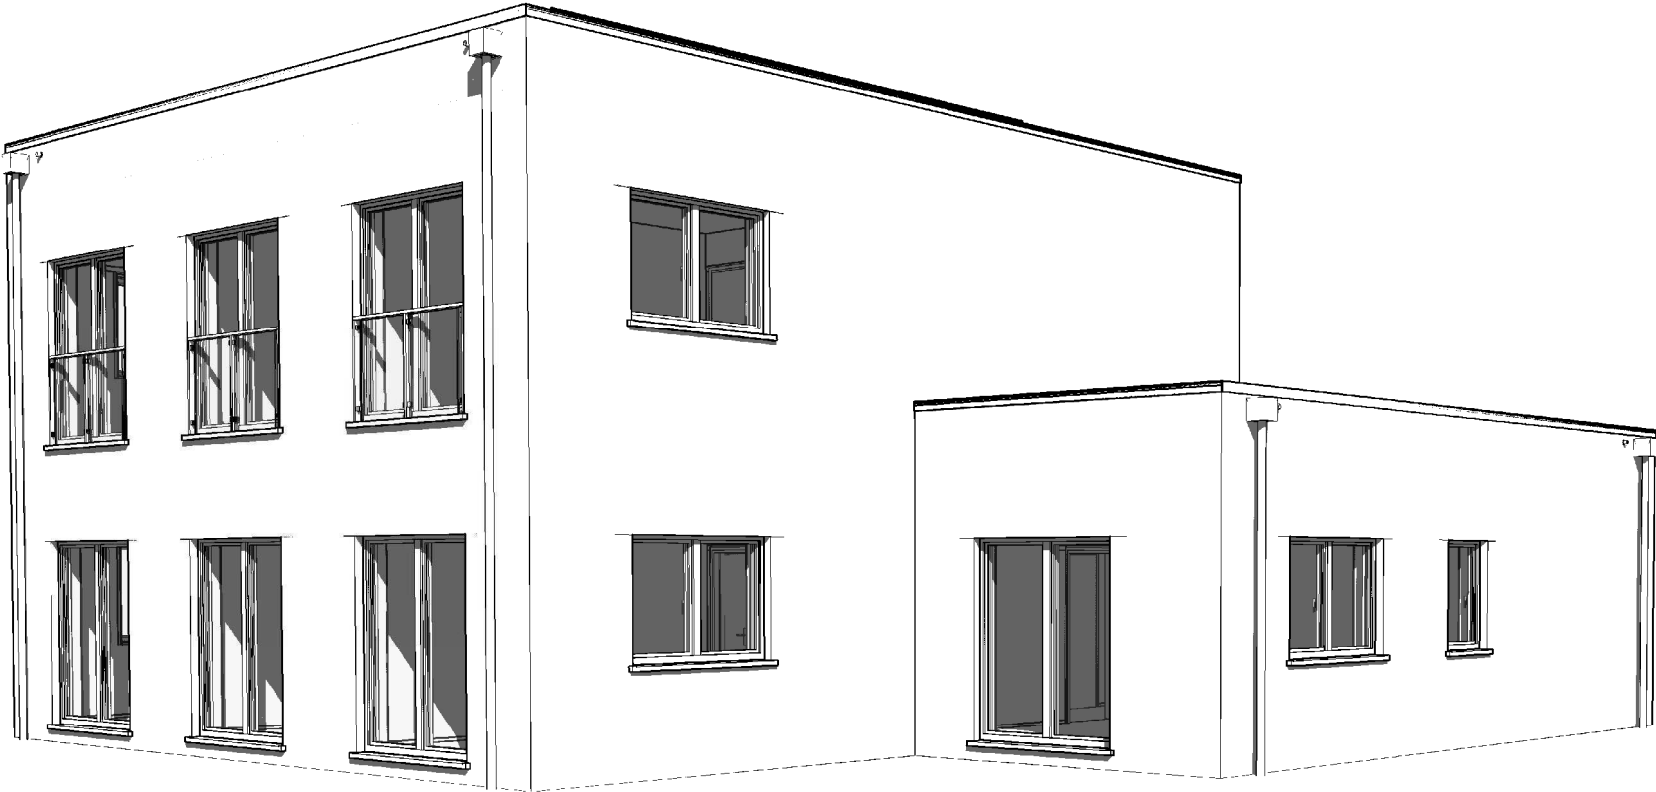



AP-01-220556/BJL/VECA/DERE		
Date :	28/09/2023	Echelle :

Le présent projet reste la propriété de la S.A. THOMAS & PIRON. Il est protégé par la législation en matière de création et ne peut en aucun cas faire l'objet d'une copie même partielle sans l'autorisation de l'auteur.

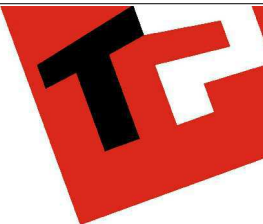

AP-01-220556/BJL/VECA/DERE		
Date :	28/09/2023	Echelle :

Le présent projet reste la propriété de la S.A. THOMAS & PIRON. Il est protégé par la législation en matière de création et ne peut en aucun cas faire l'objet d'une copie même partielle sans l'autorisation de l'auteur.

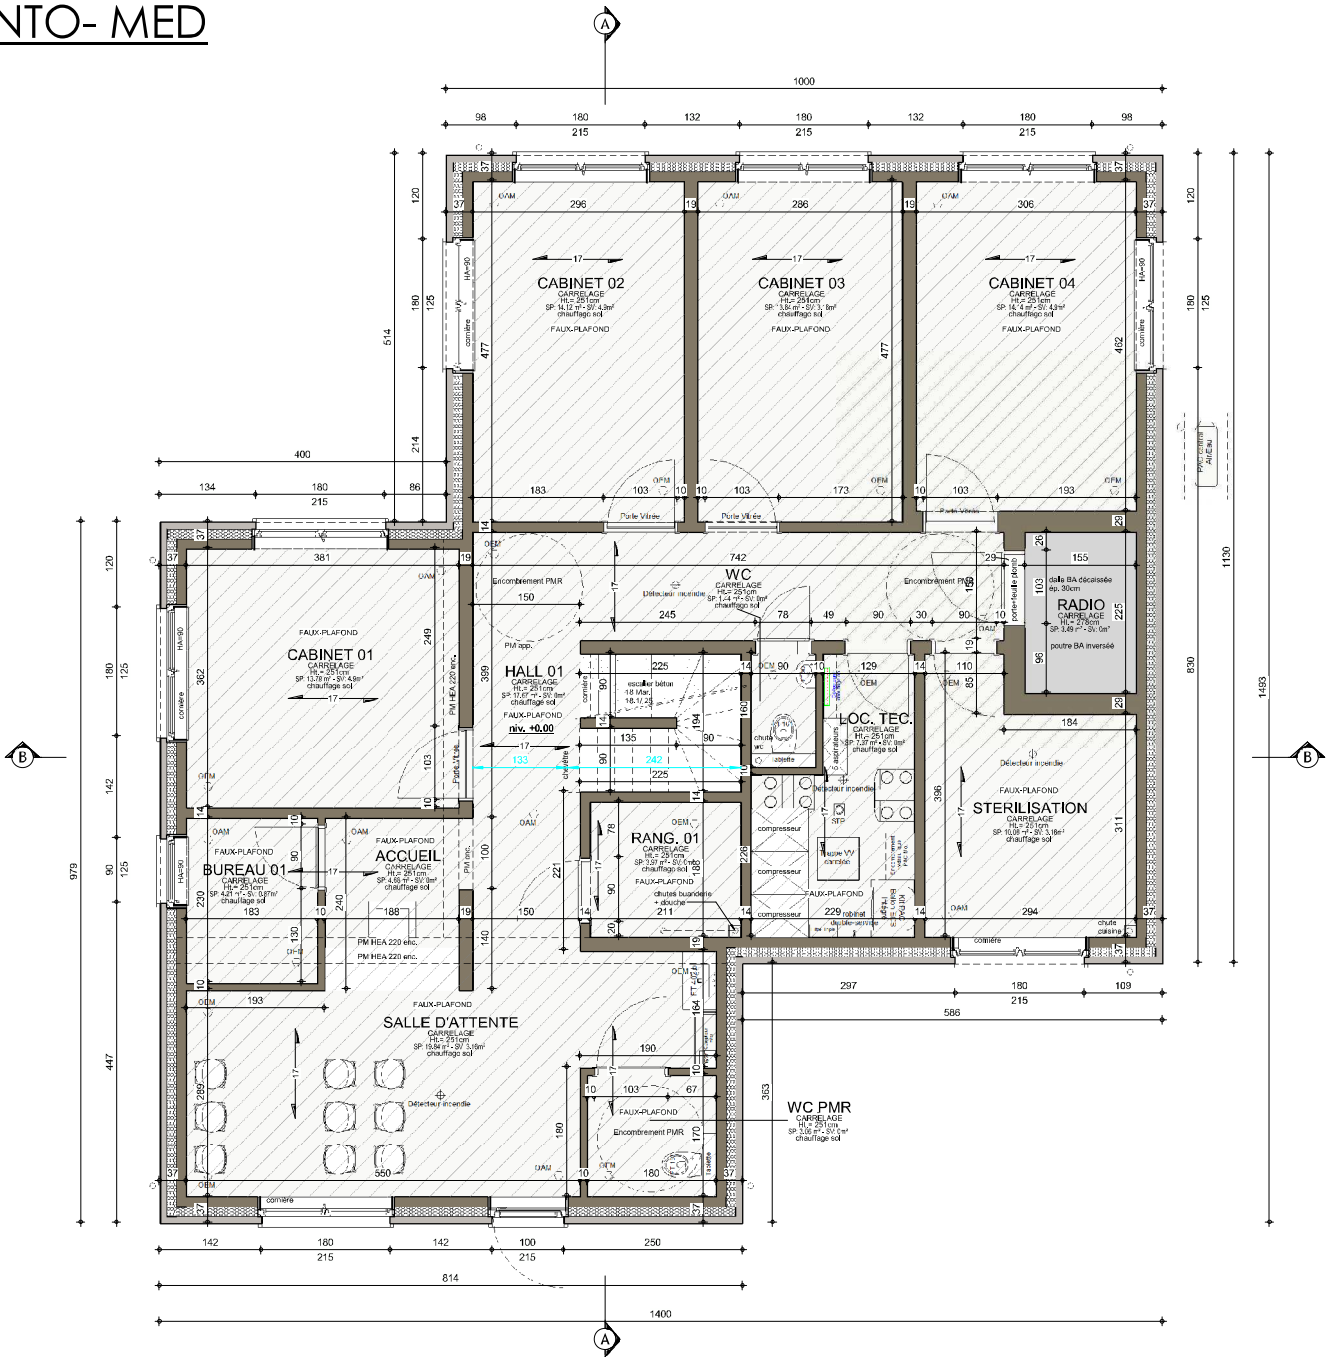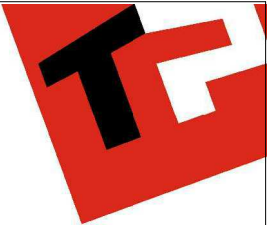



Pignon Droit
(Couléur)

Le présent projet reste la propriété de la S.A. THOMAS & PIRON. Il est protégé par la législation en matière de création. Il ne peut en aucun cas faire l'objet d'une copie même partielle sans l'autorisation de l'auteur.



REZ-DE-CHAUSSEE

AP-01-220556/B.JL/VECA/DERE		
Date :	28/09/2023	Echelle : 1/75

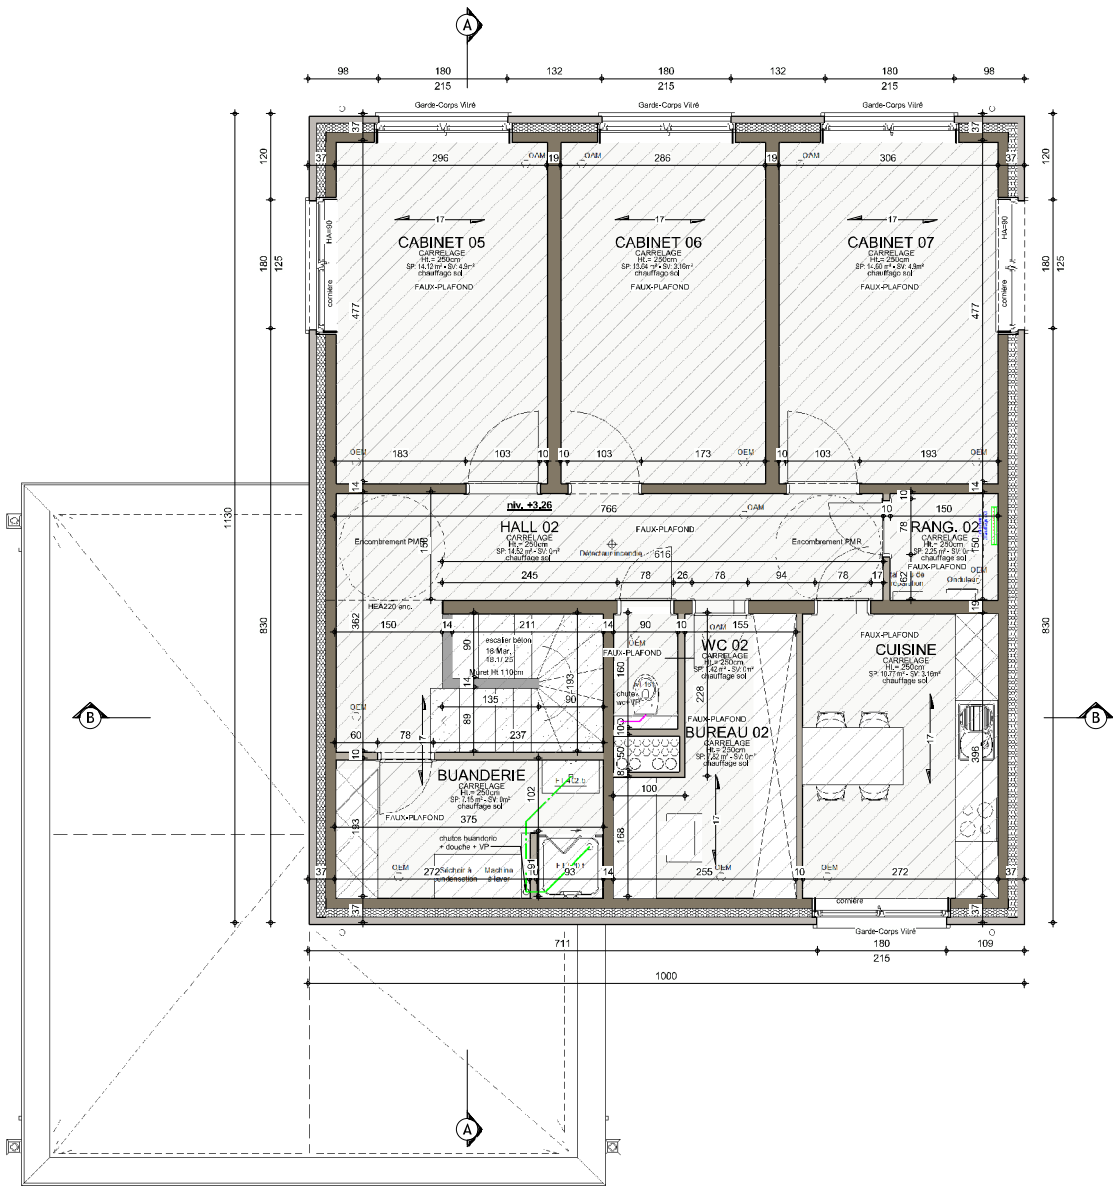
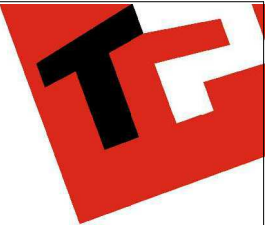


Pignon Droit
(Couleur)
Couleur-12



ETAGE



AP-01-220556/B.JL/VECA/DERE			
Date :	28/09/2023	Echelle :	1/75

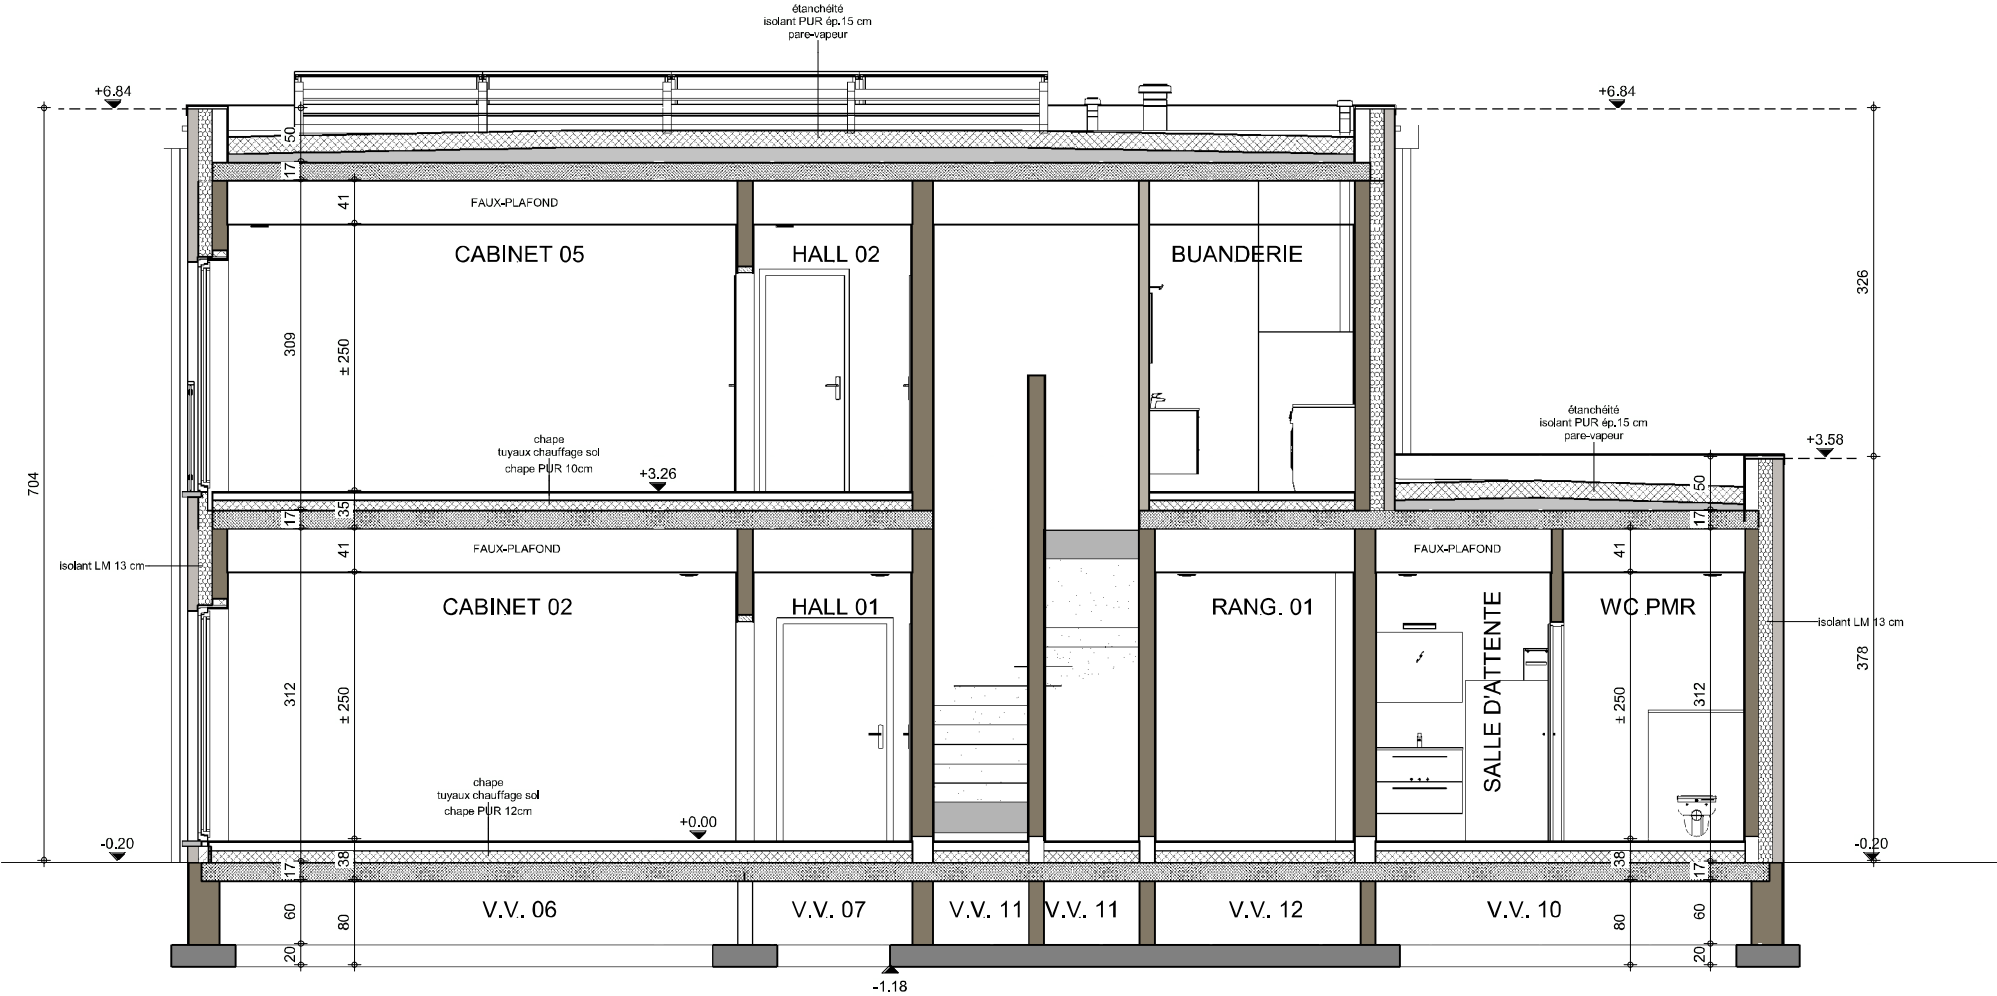
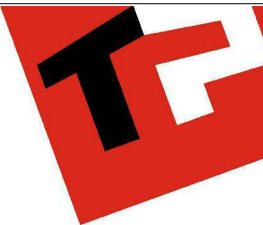


COUPE AA

AP-01-220556/BJL/VECA/DERE		
Date :	28/09/2023	Echelle : 1/50



Le présent projet reste la propriété de la S.A. THOMAS & PIRON. Il est protégé par la législation en matière de création et ne peut en aucun cas faire l'objet d'une copie même partielle sans l'autorisation de l'auteur.

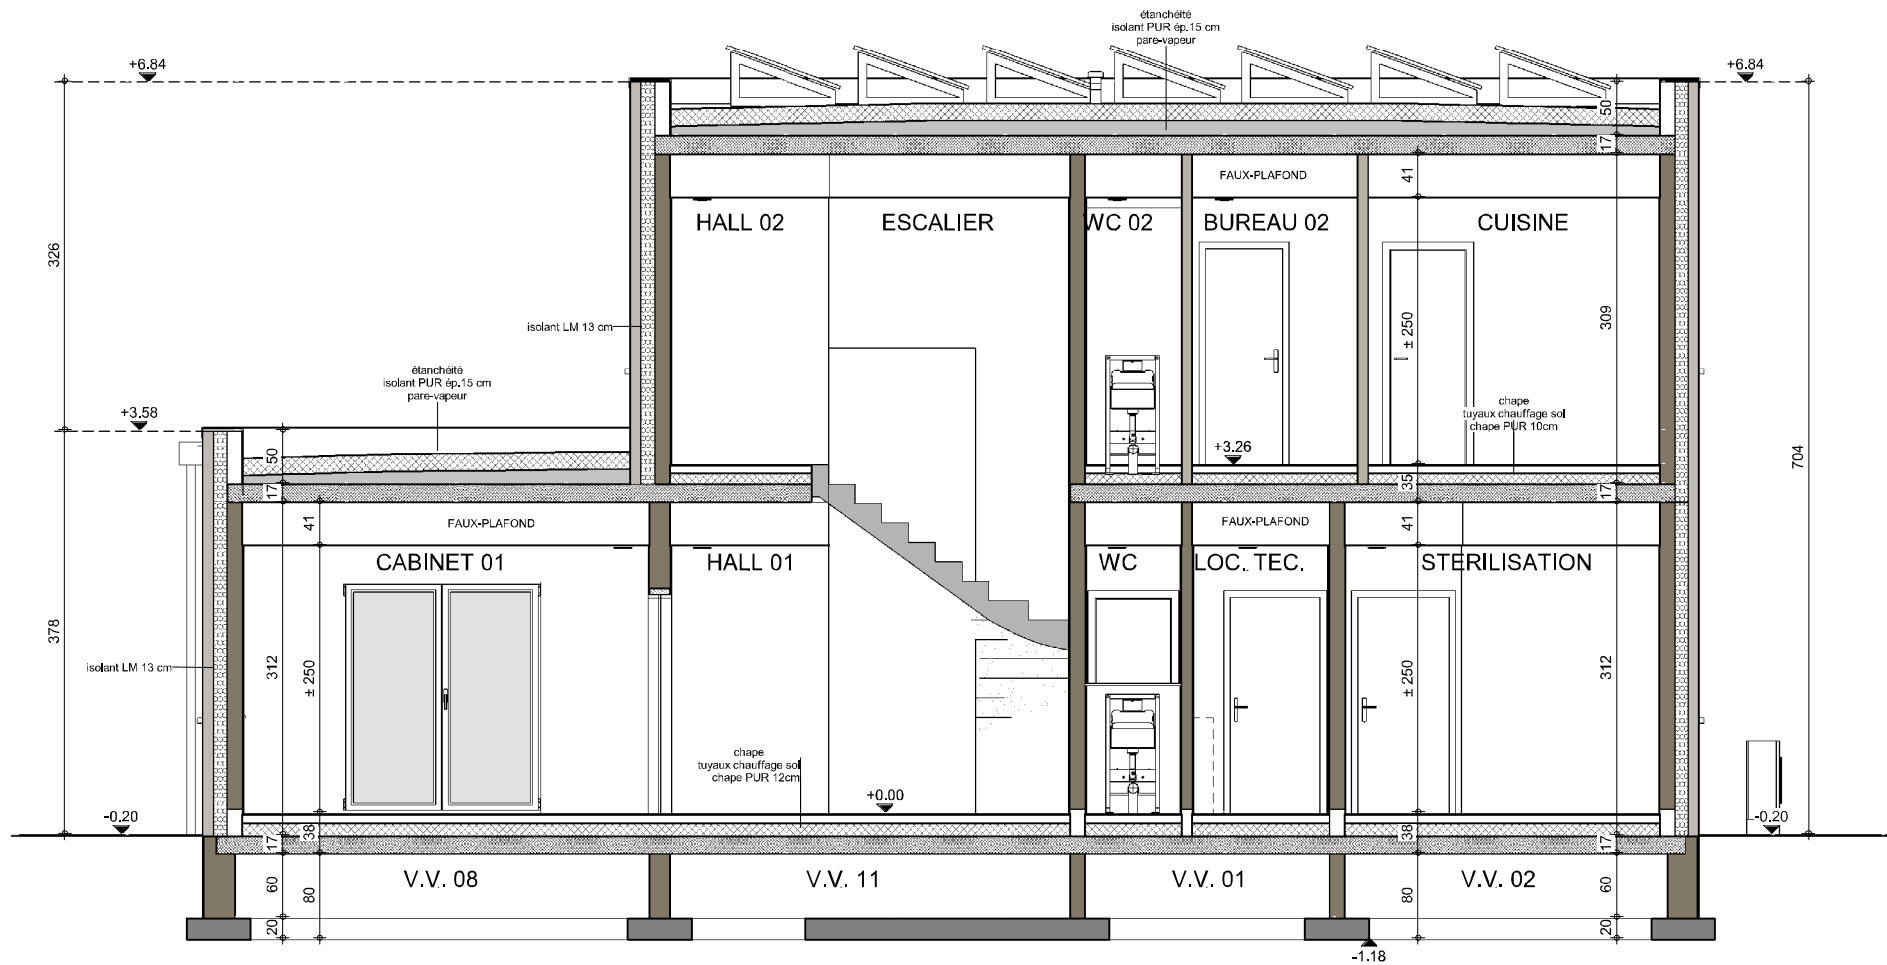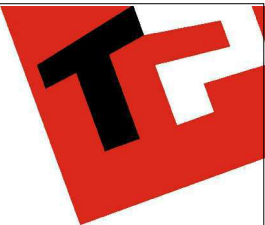

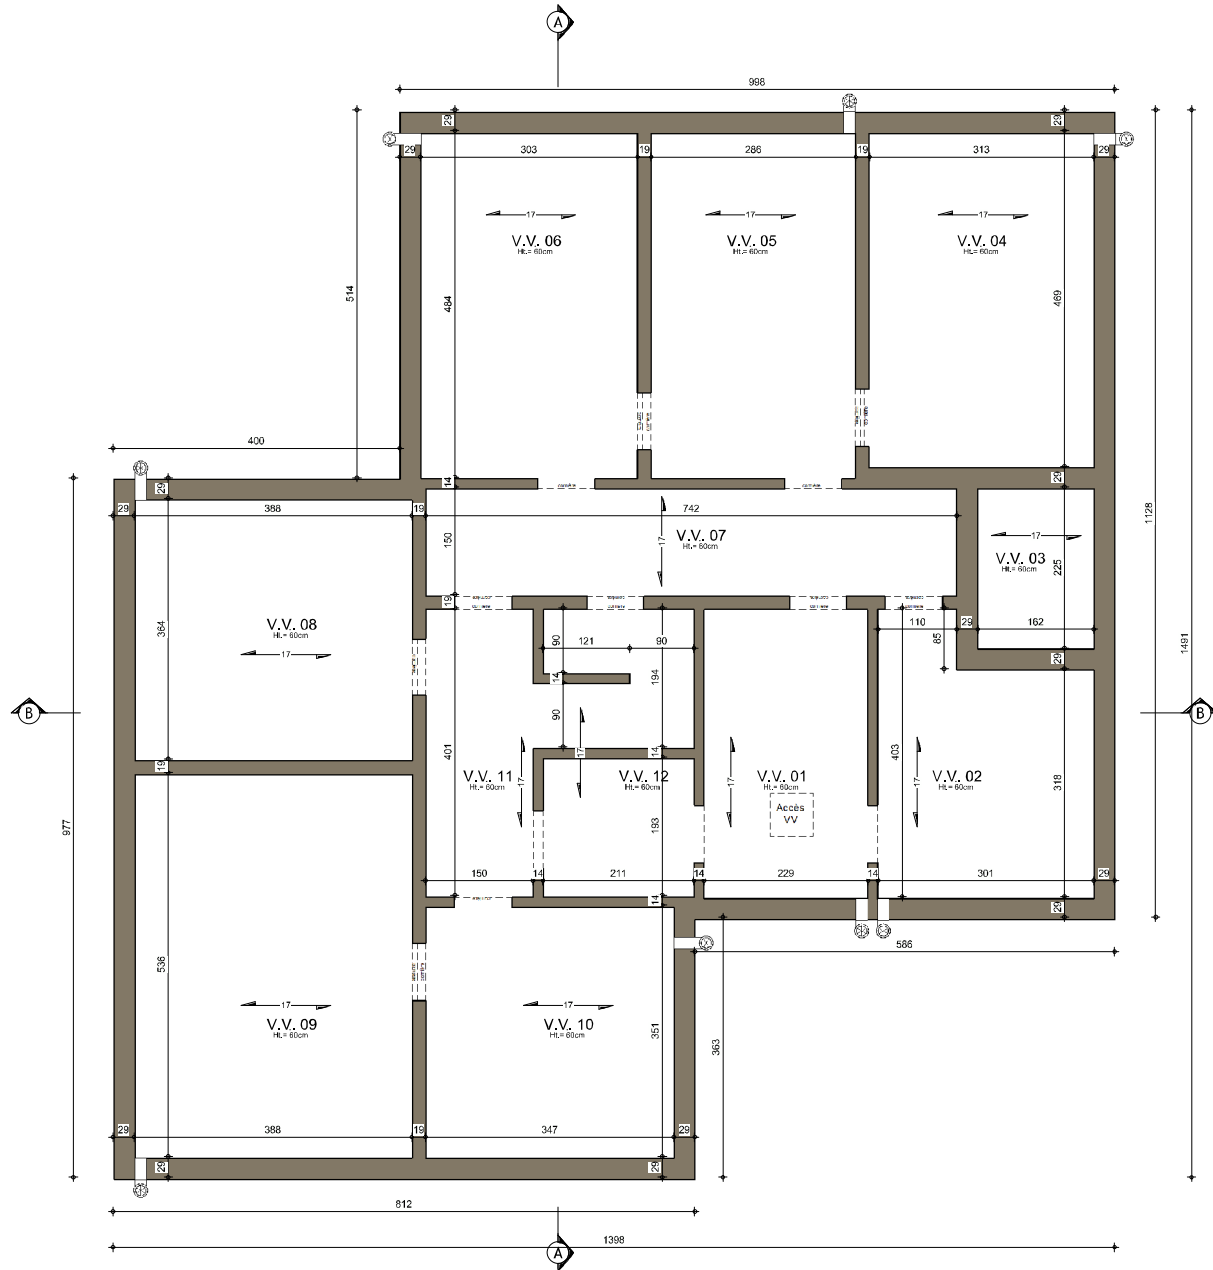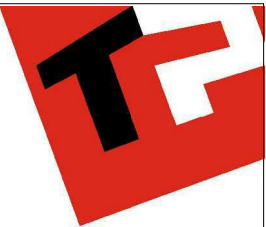

SOUS-SOL : Egouttage



AP-01-220556/BJL/VECA/DERE		
Date :	28/09/2023	Echelle : 1/75

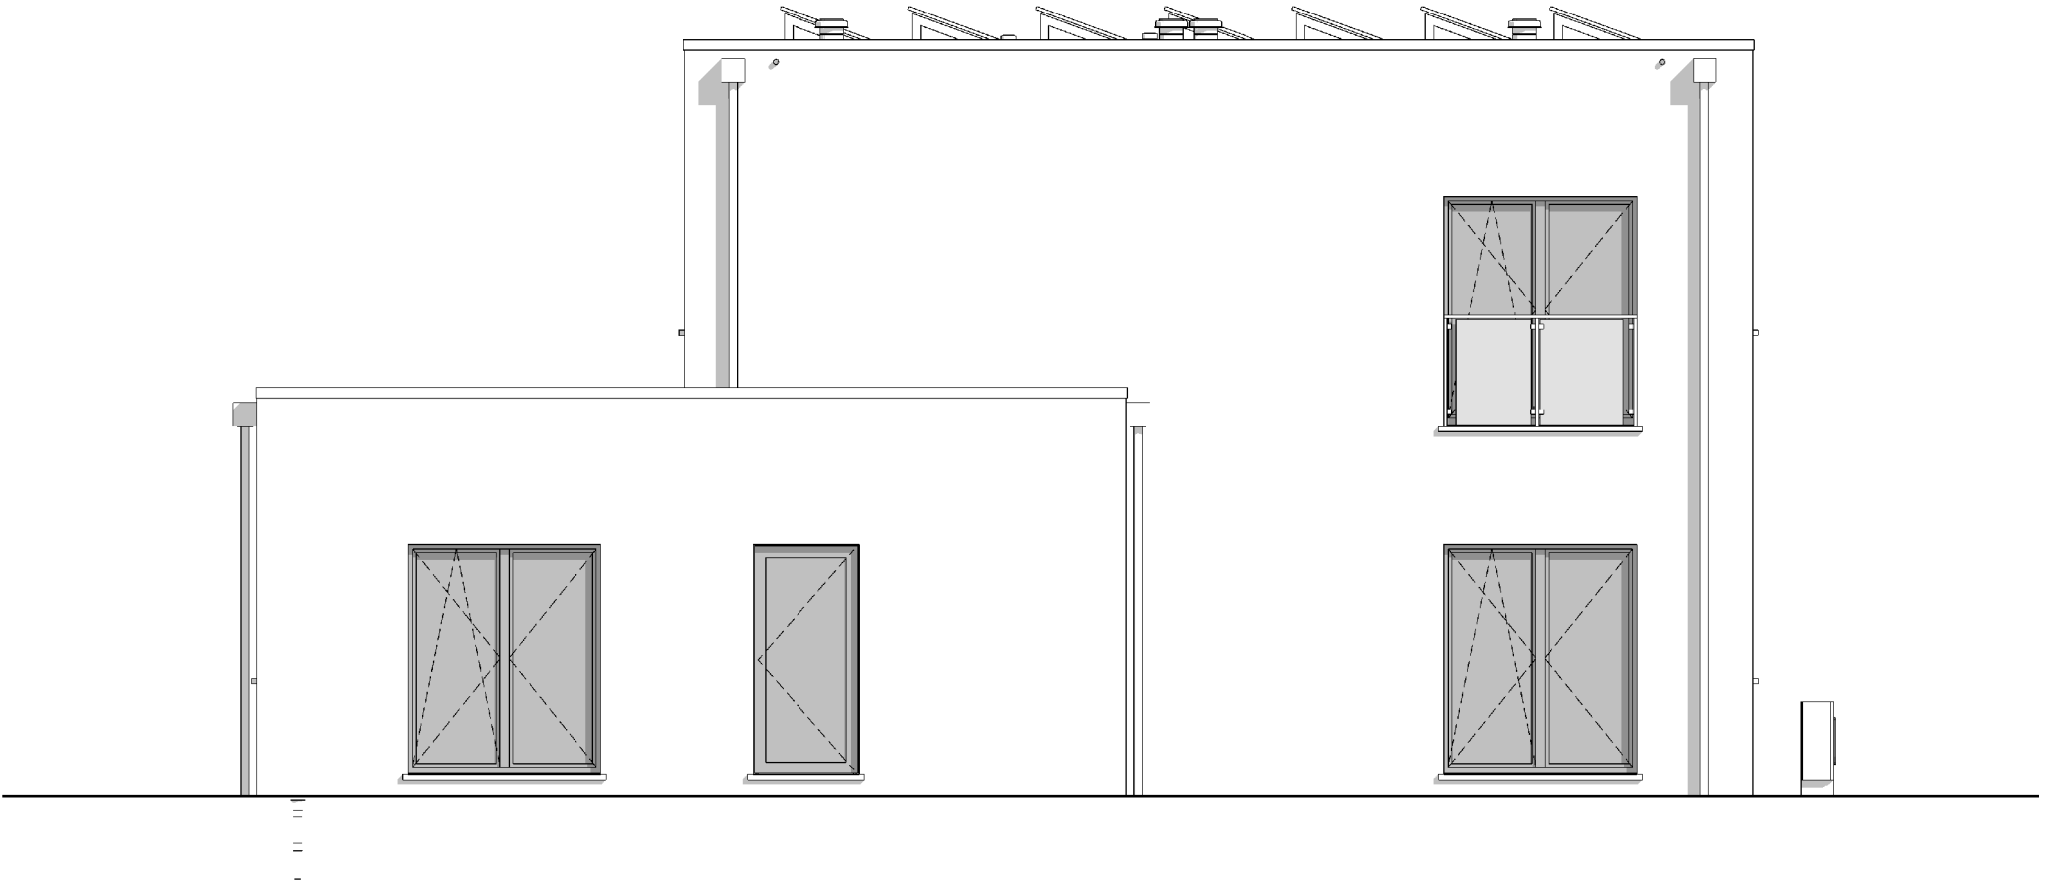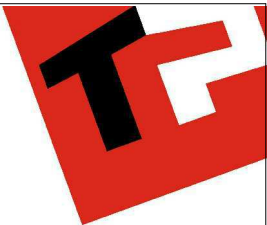

FACADE AVANT

AP-01-220556/BJL/VECA/DERE		
Date :	28/09/2023	Echelle : 1/50



Le présent projet reste la propriété de la S.A. THOMAS & PIRON. Il est protégé par la législation en matière de création et ne peut en aucun cas faire l'objet d'une copie même partielle sans l'autorisation de l'auteur.

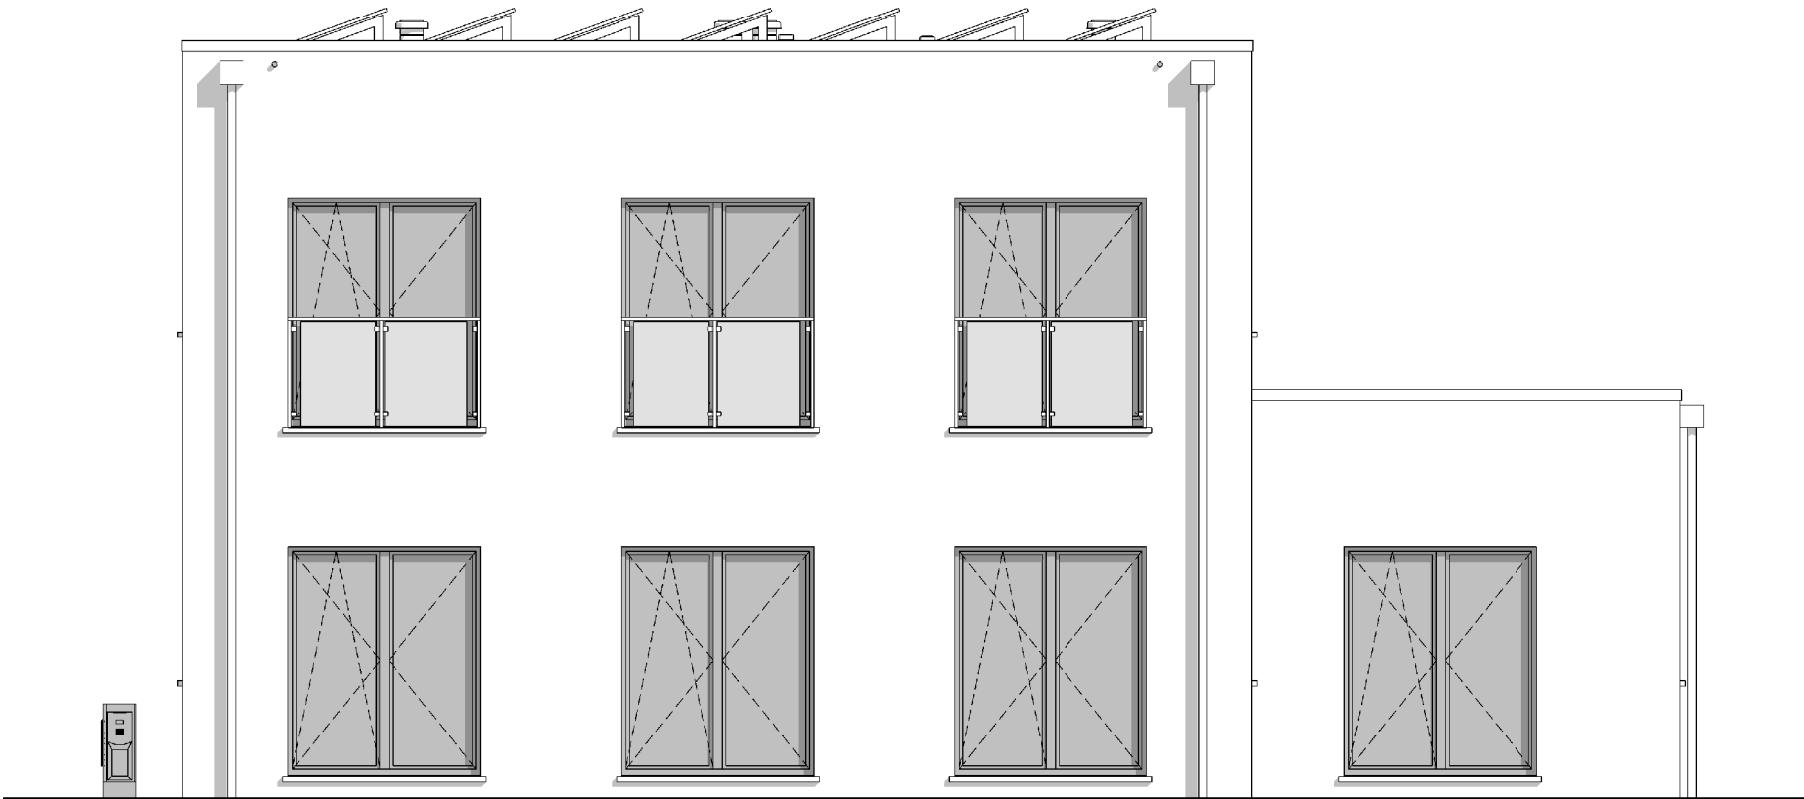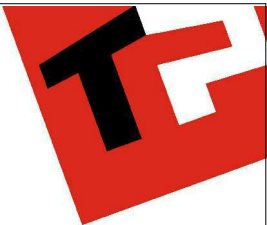

FACADE ARRIERE

AP-01-220556/BJL/VECA/DERE			
Date :	28/09/2023	Echelle :	1/50



Le présent projet reste la propriété de la S.A. THOMAS & PIRON. Il est protégé par la législation en matière de création et ne peut en aucun cas faire l'objet d'une copie même partielle sans l'autorisation de l'auteur.

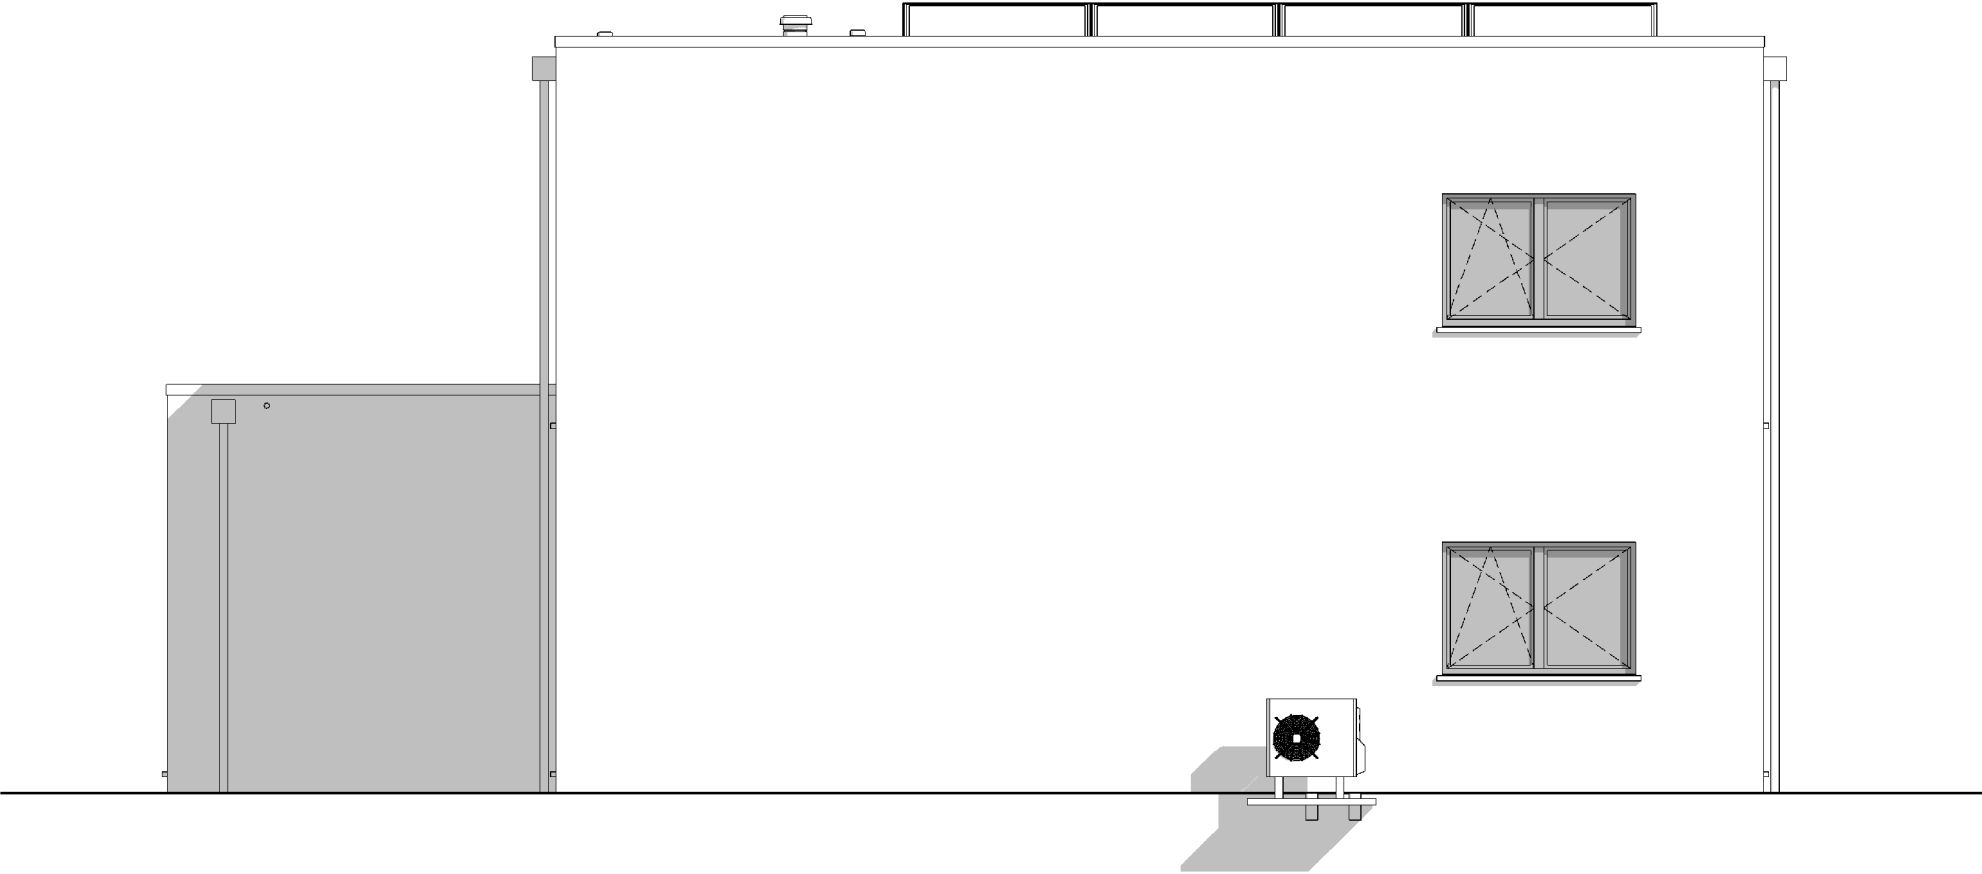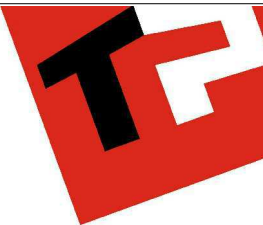

PIGNON DROIT

AP-01-220556/BJL/VECA/DERE		
Date :	28/09/2023	Echelle : 1/50

Le présent projet reste la propriété de la S.A. THOMAS & PIRON. Il est protégé par la législation en matière de création et ne peut en aucun cas faire l'objet d'une copie même partielle sans l'autorisation de l'auteur.

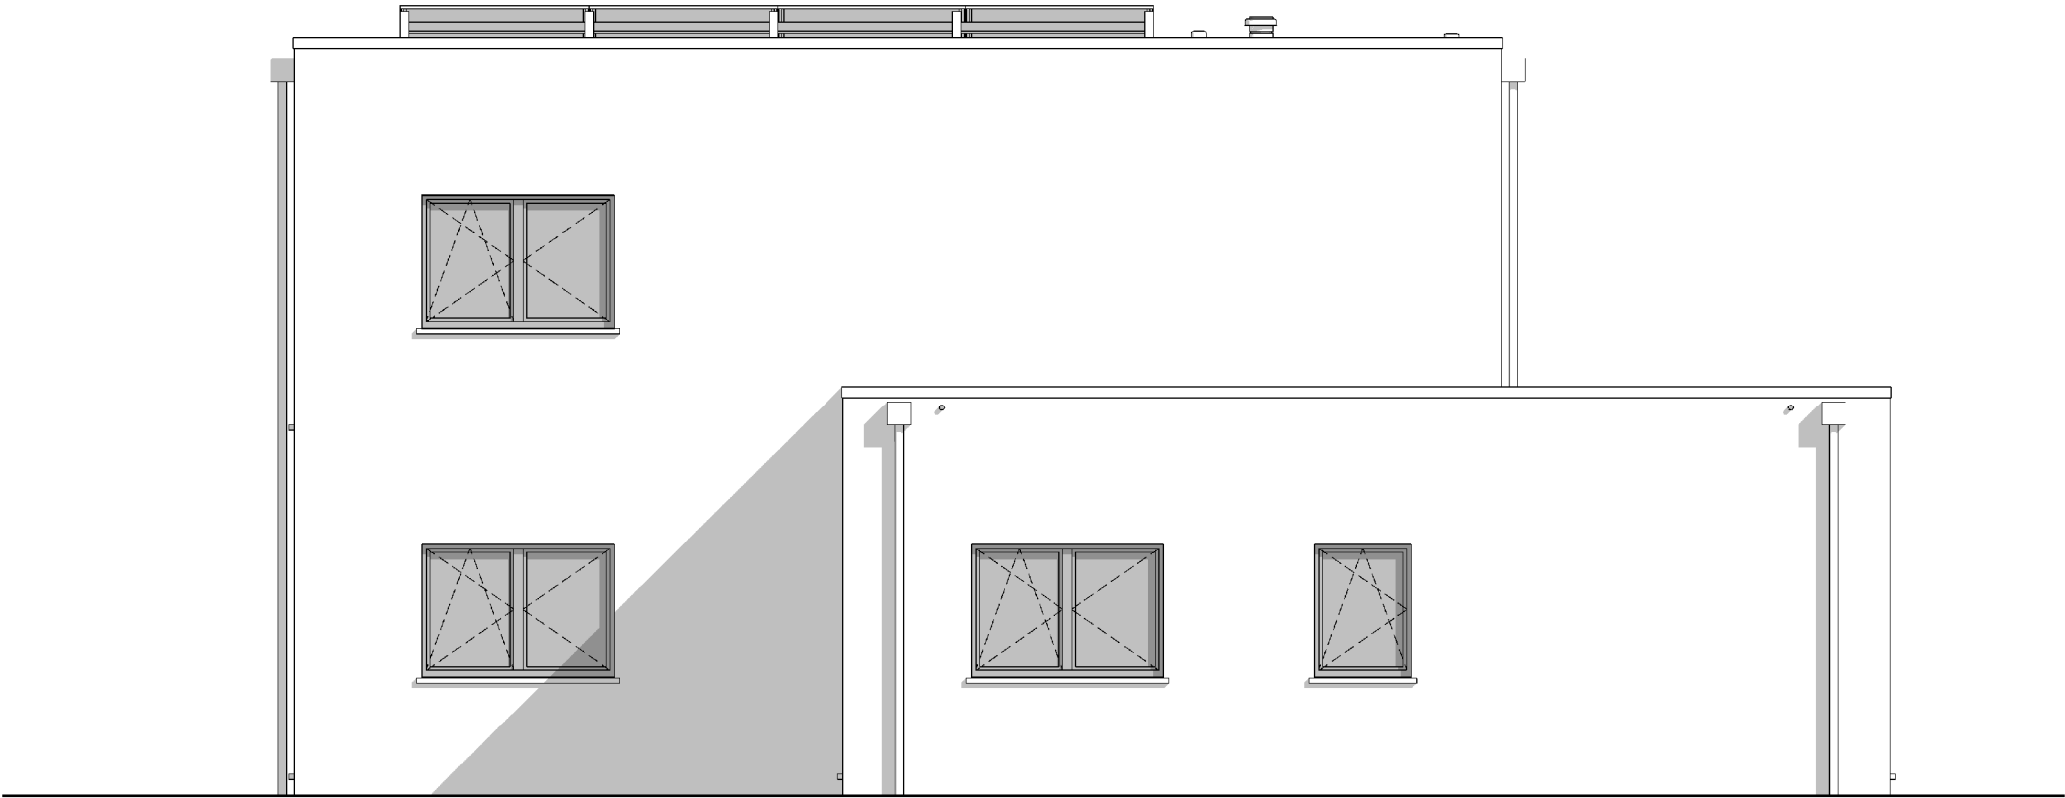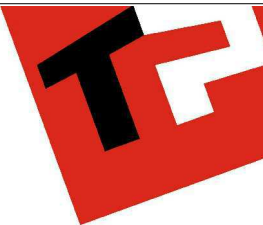

PIGNON GAUCHE

AP-01-220556/BJL/VECA/DERE			
Date :	28/09/2023	Echelle :	1/50

Le présent projet reste la propriété de la S.A. THOMAS & PIRON. Il est protégé par la législation en matière de création et ne peut en aucun cas faire l'objet d'une copie même partielle sans l'autorisation de l'auteur.