




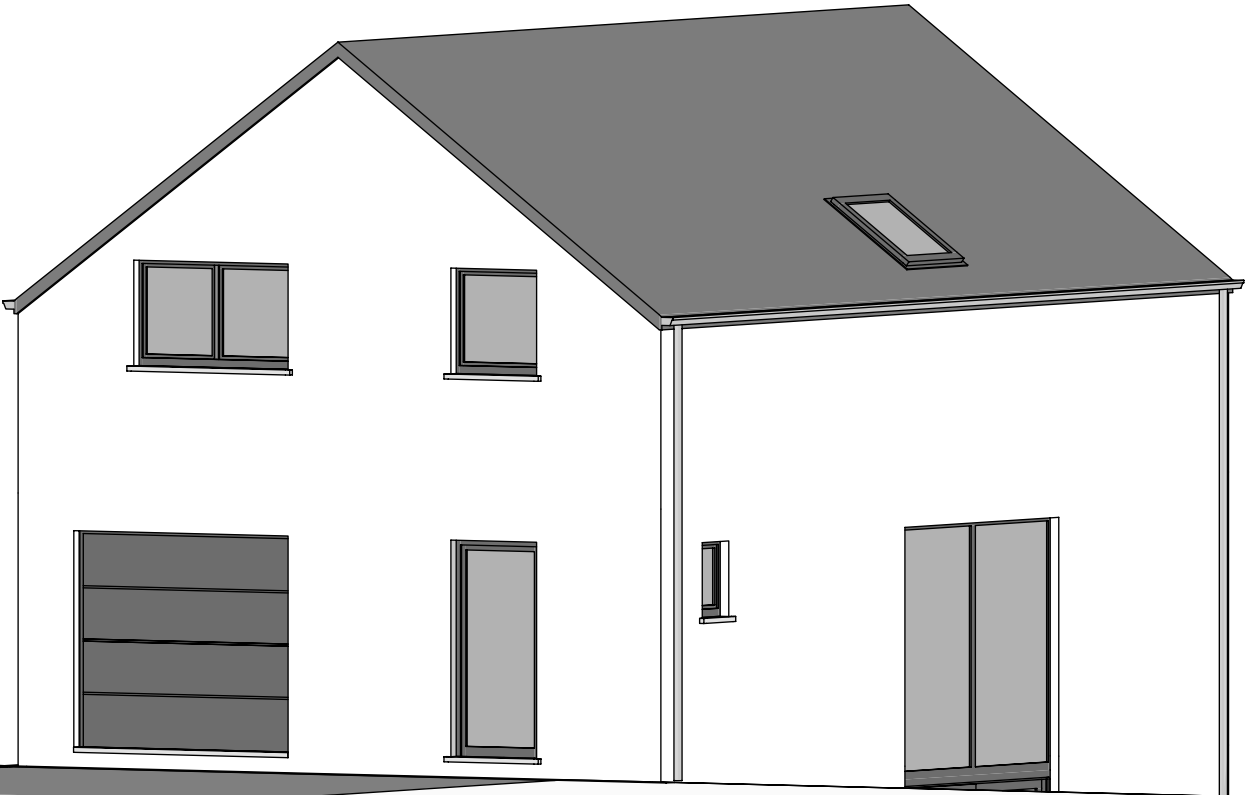

matière de création et ne peut en aucun cas faire l'objet d'une copie même partielle sans l'autorisation de l'auteur .

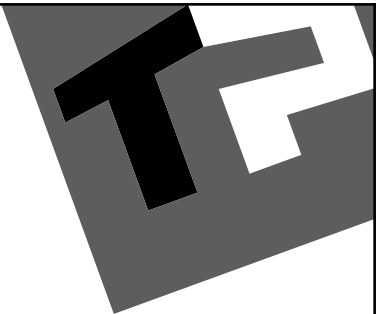


Le présent projet reste la propriété de la S.A. THOMAS & PIRON . Il est protégé par la loi

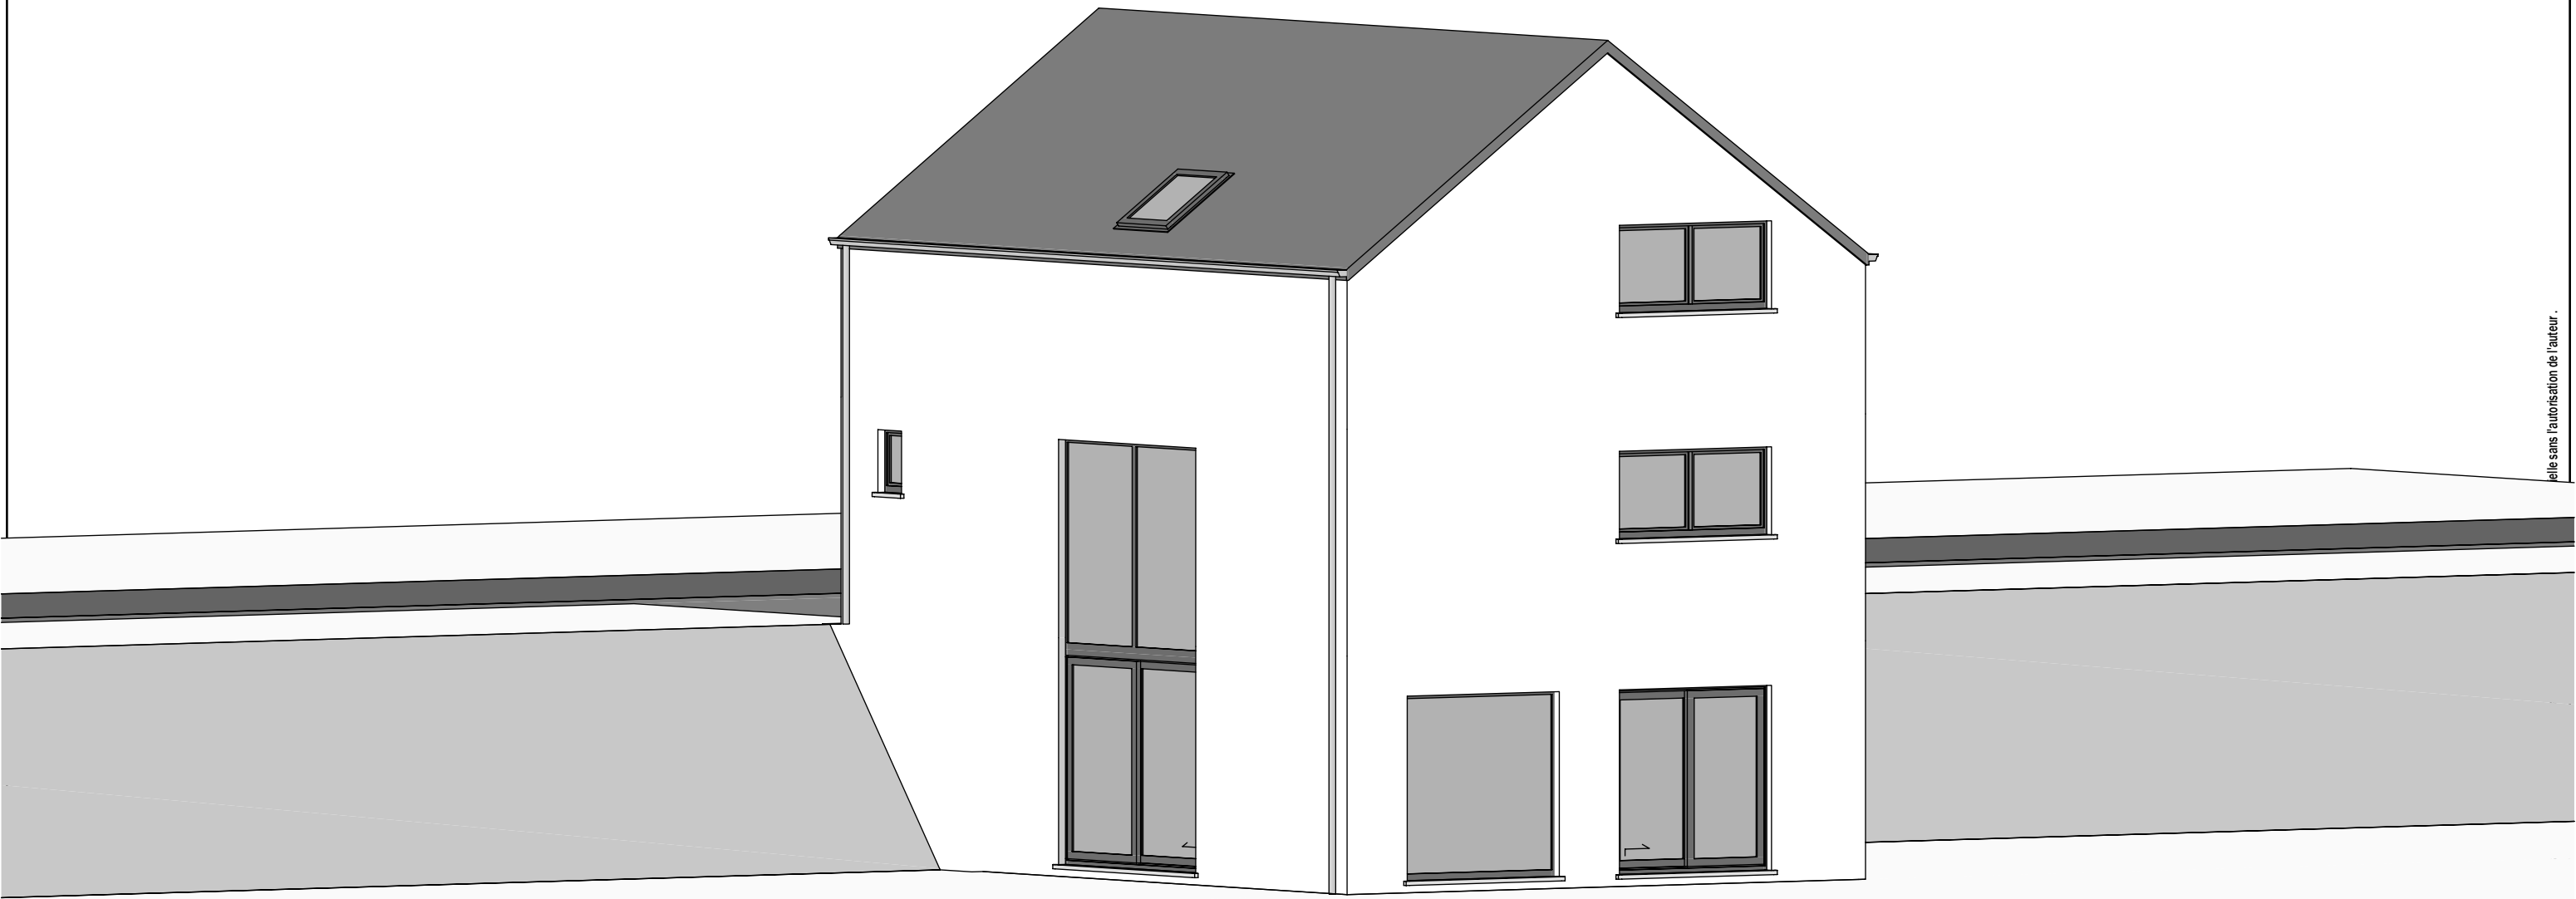


elle sans l'autorisation de l'auteur .



Le présent projet reste la propriété de la S.A. THOMAS & PIRON . Il est protégé pa

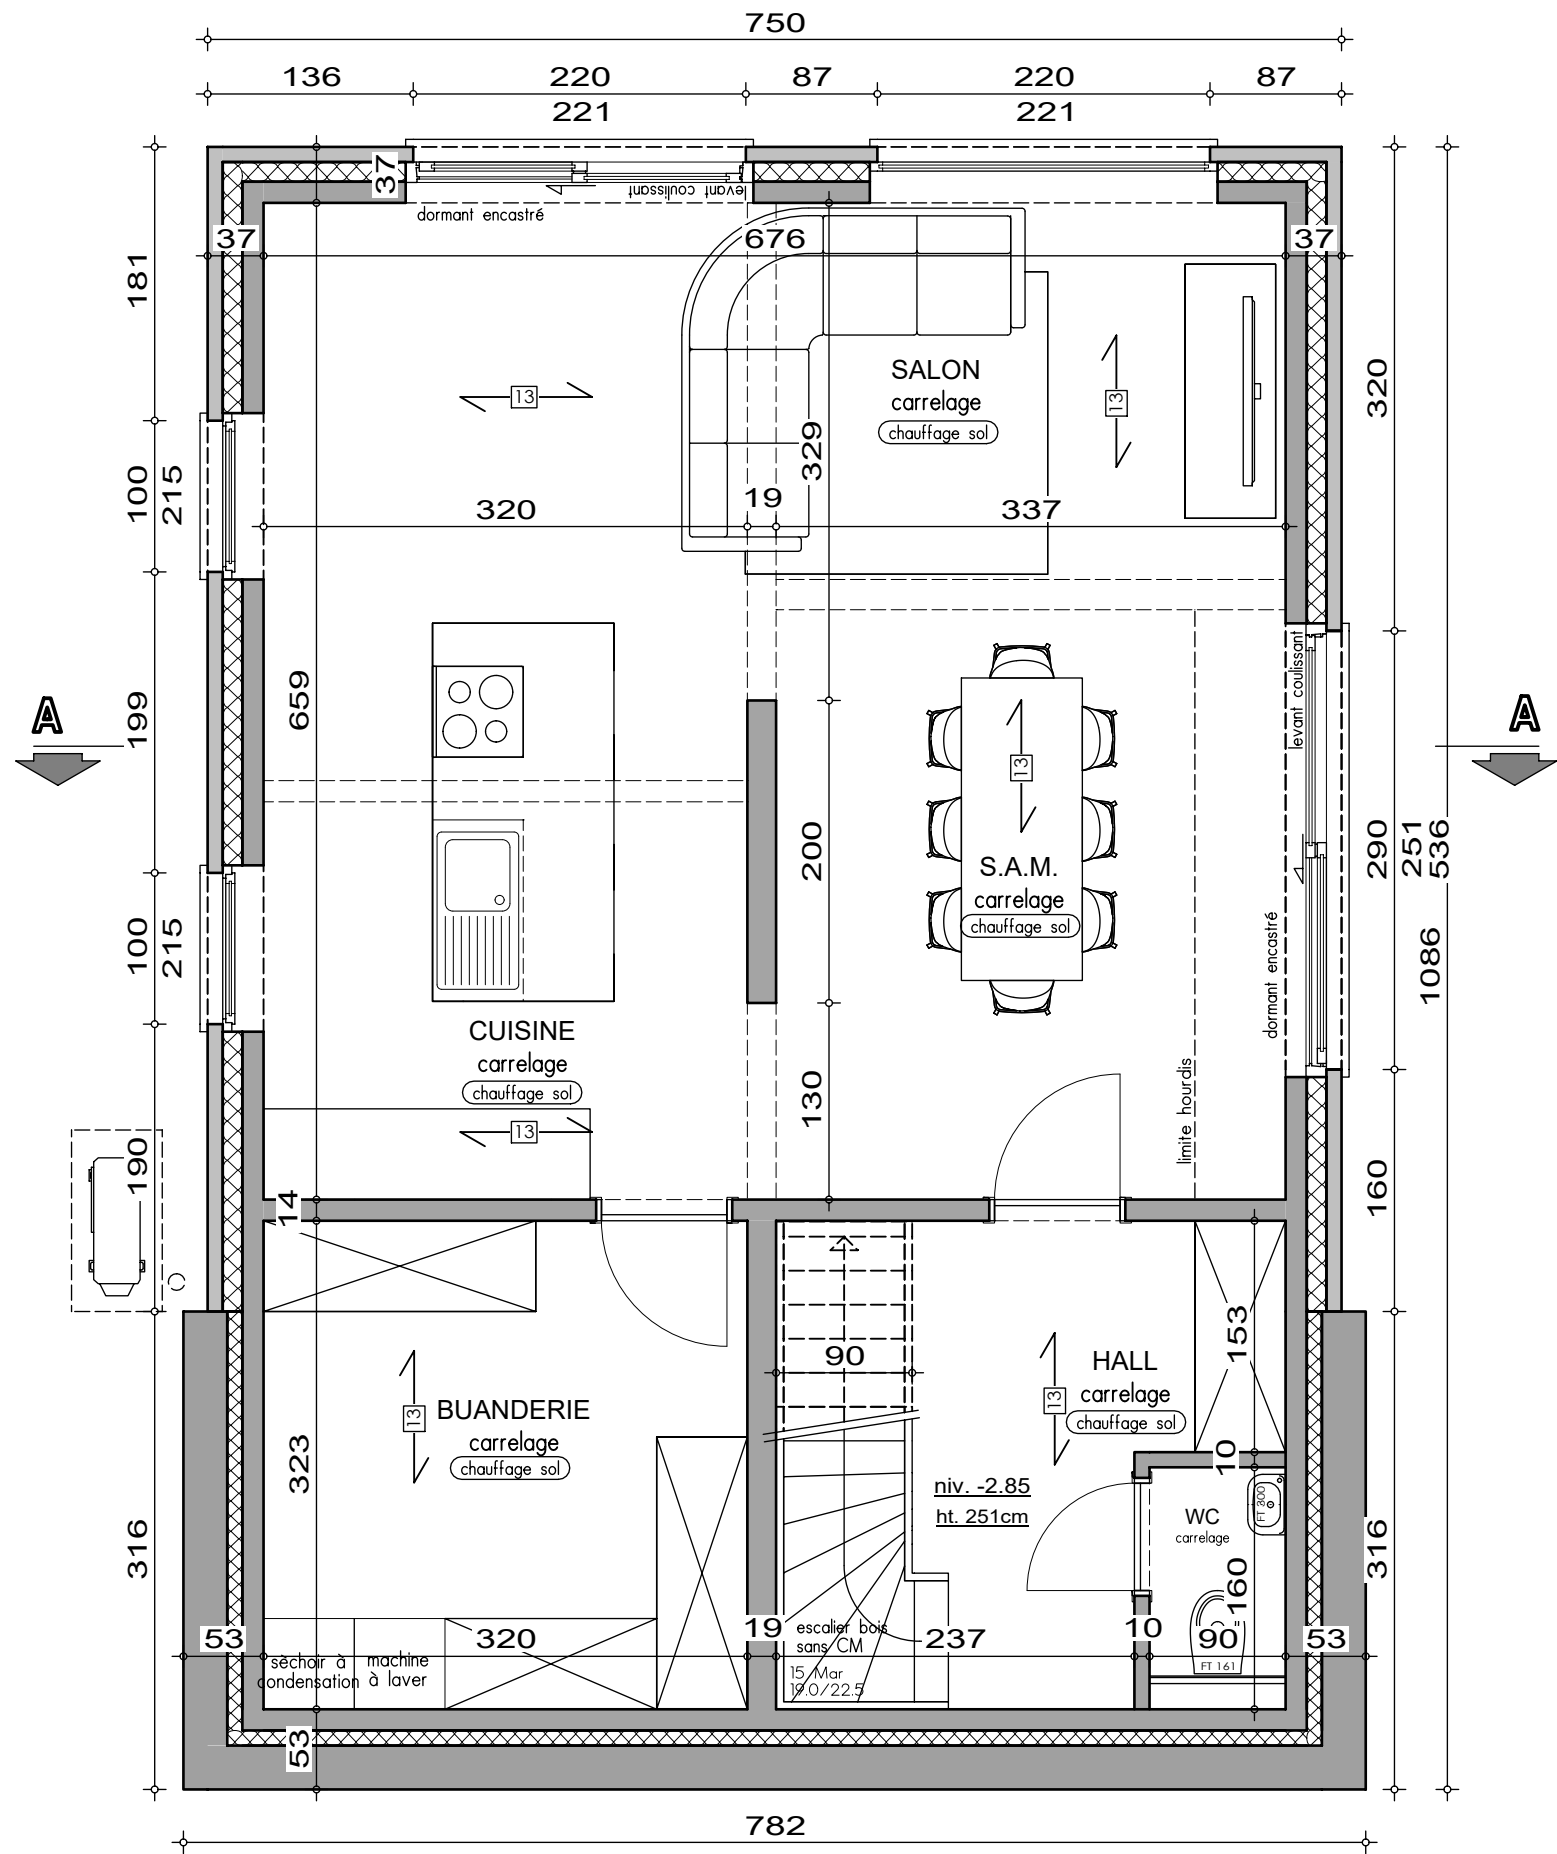

PLAN REZ-DE-JARDIN

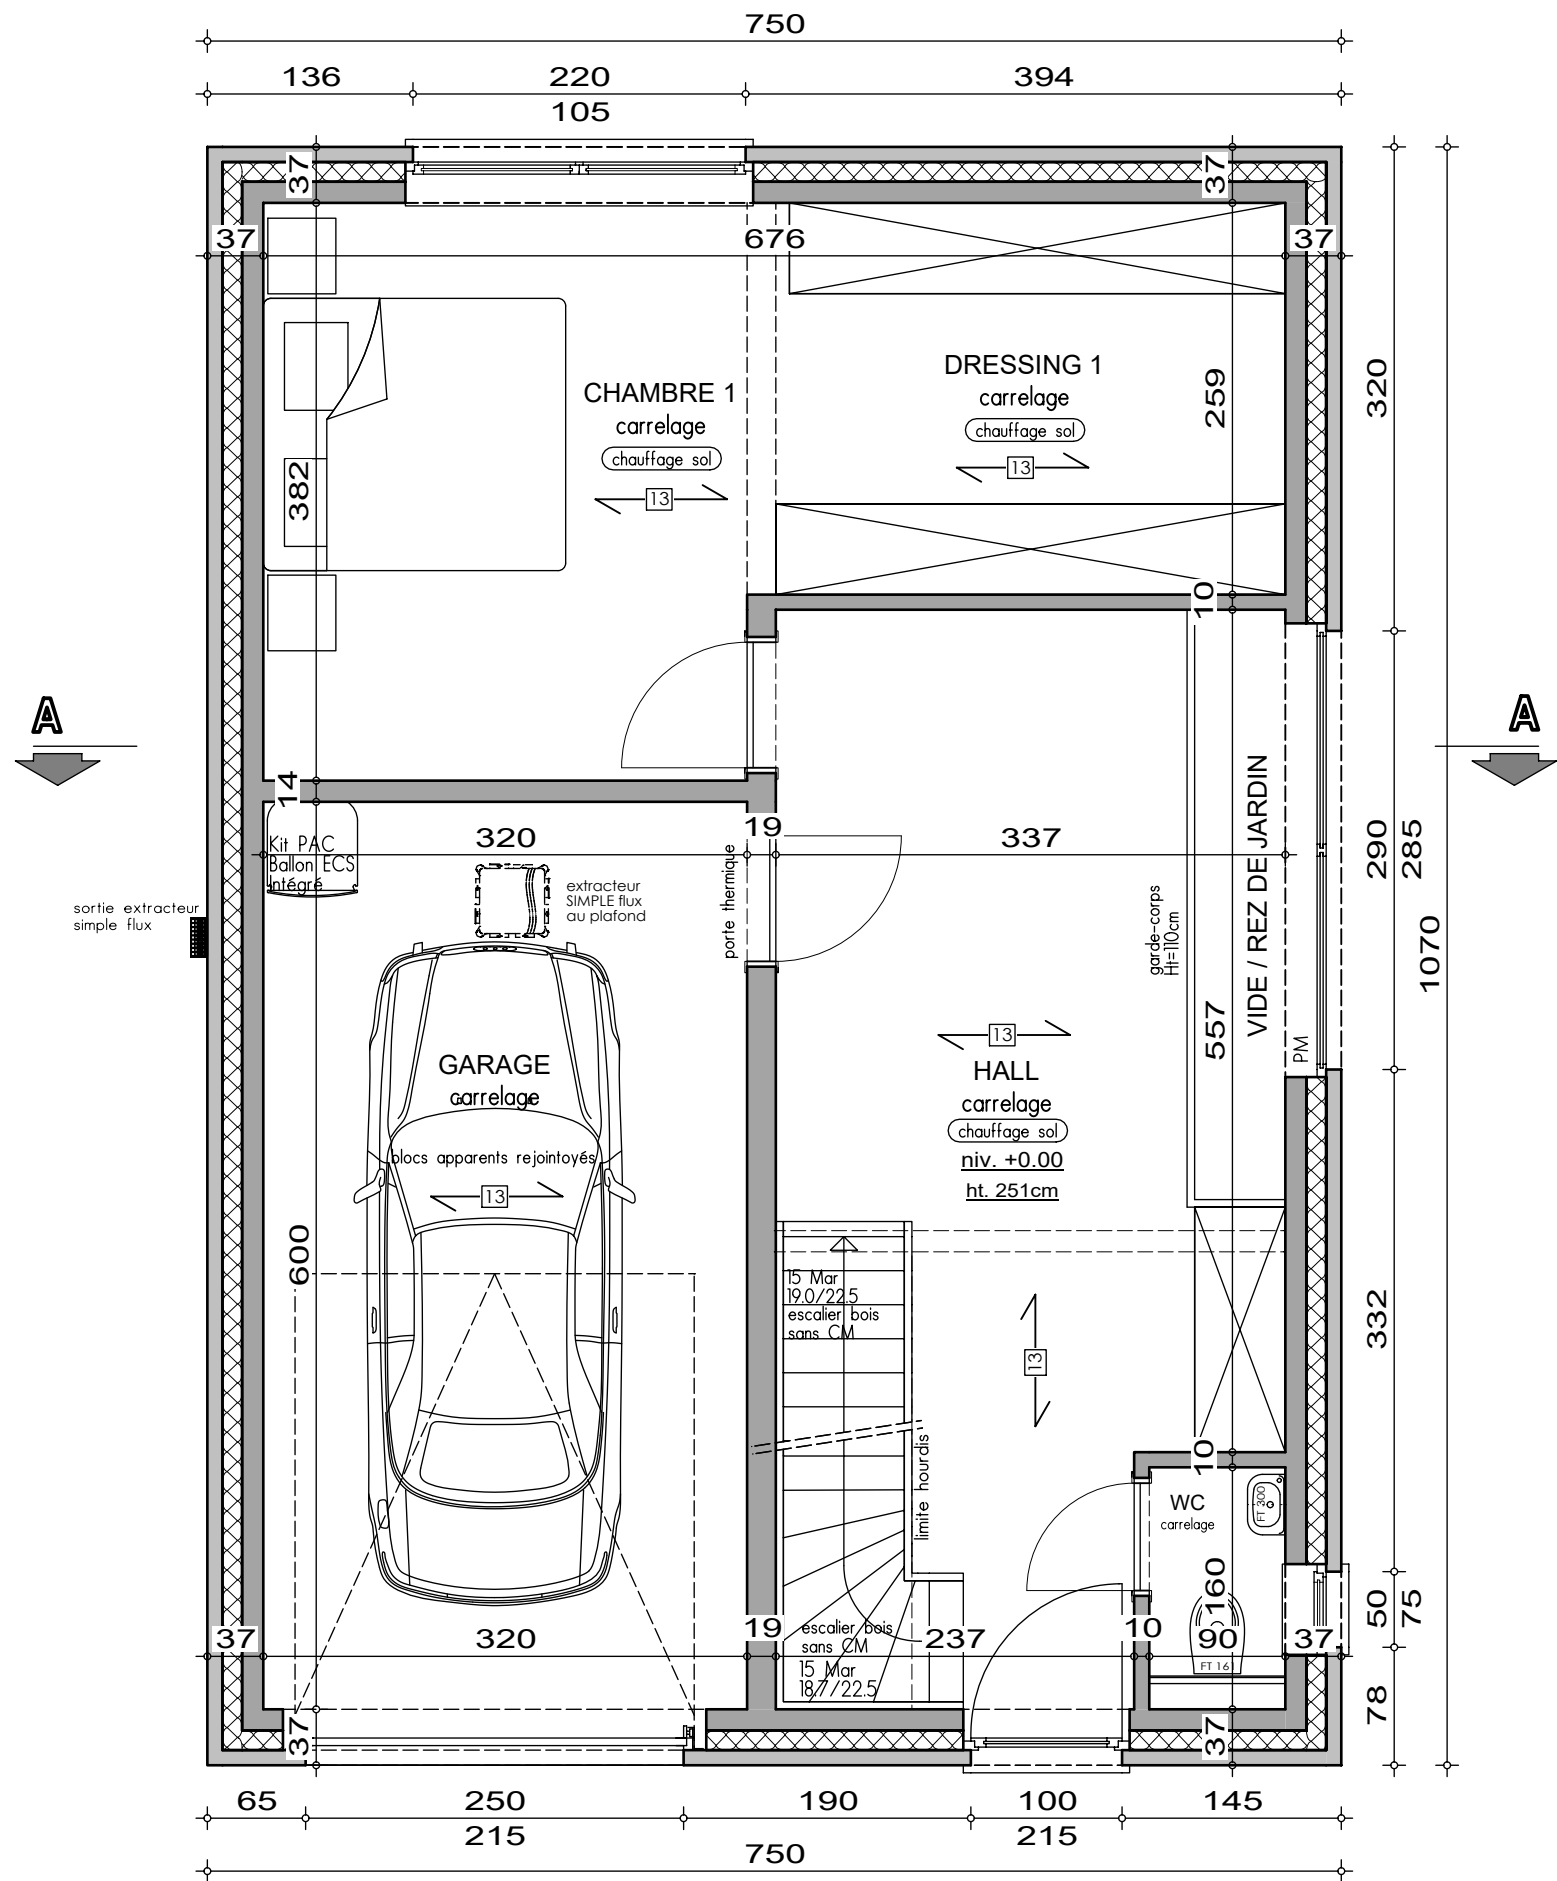

PLAN REZ DE VOIRIE





AP-240074-01/LES/MELA

Date : 14/03/2024



Echelle :

/50

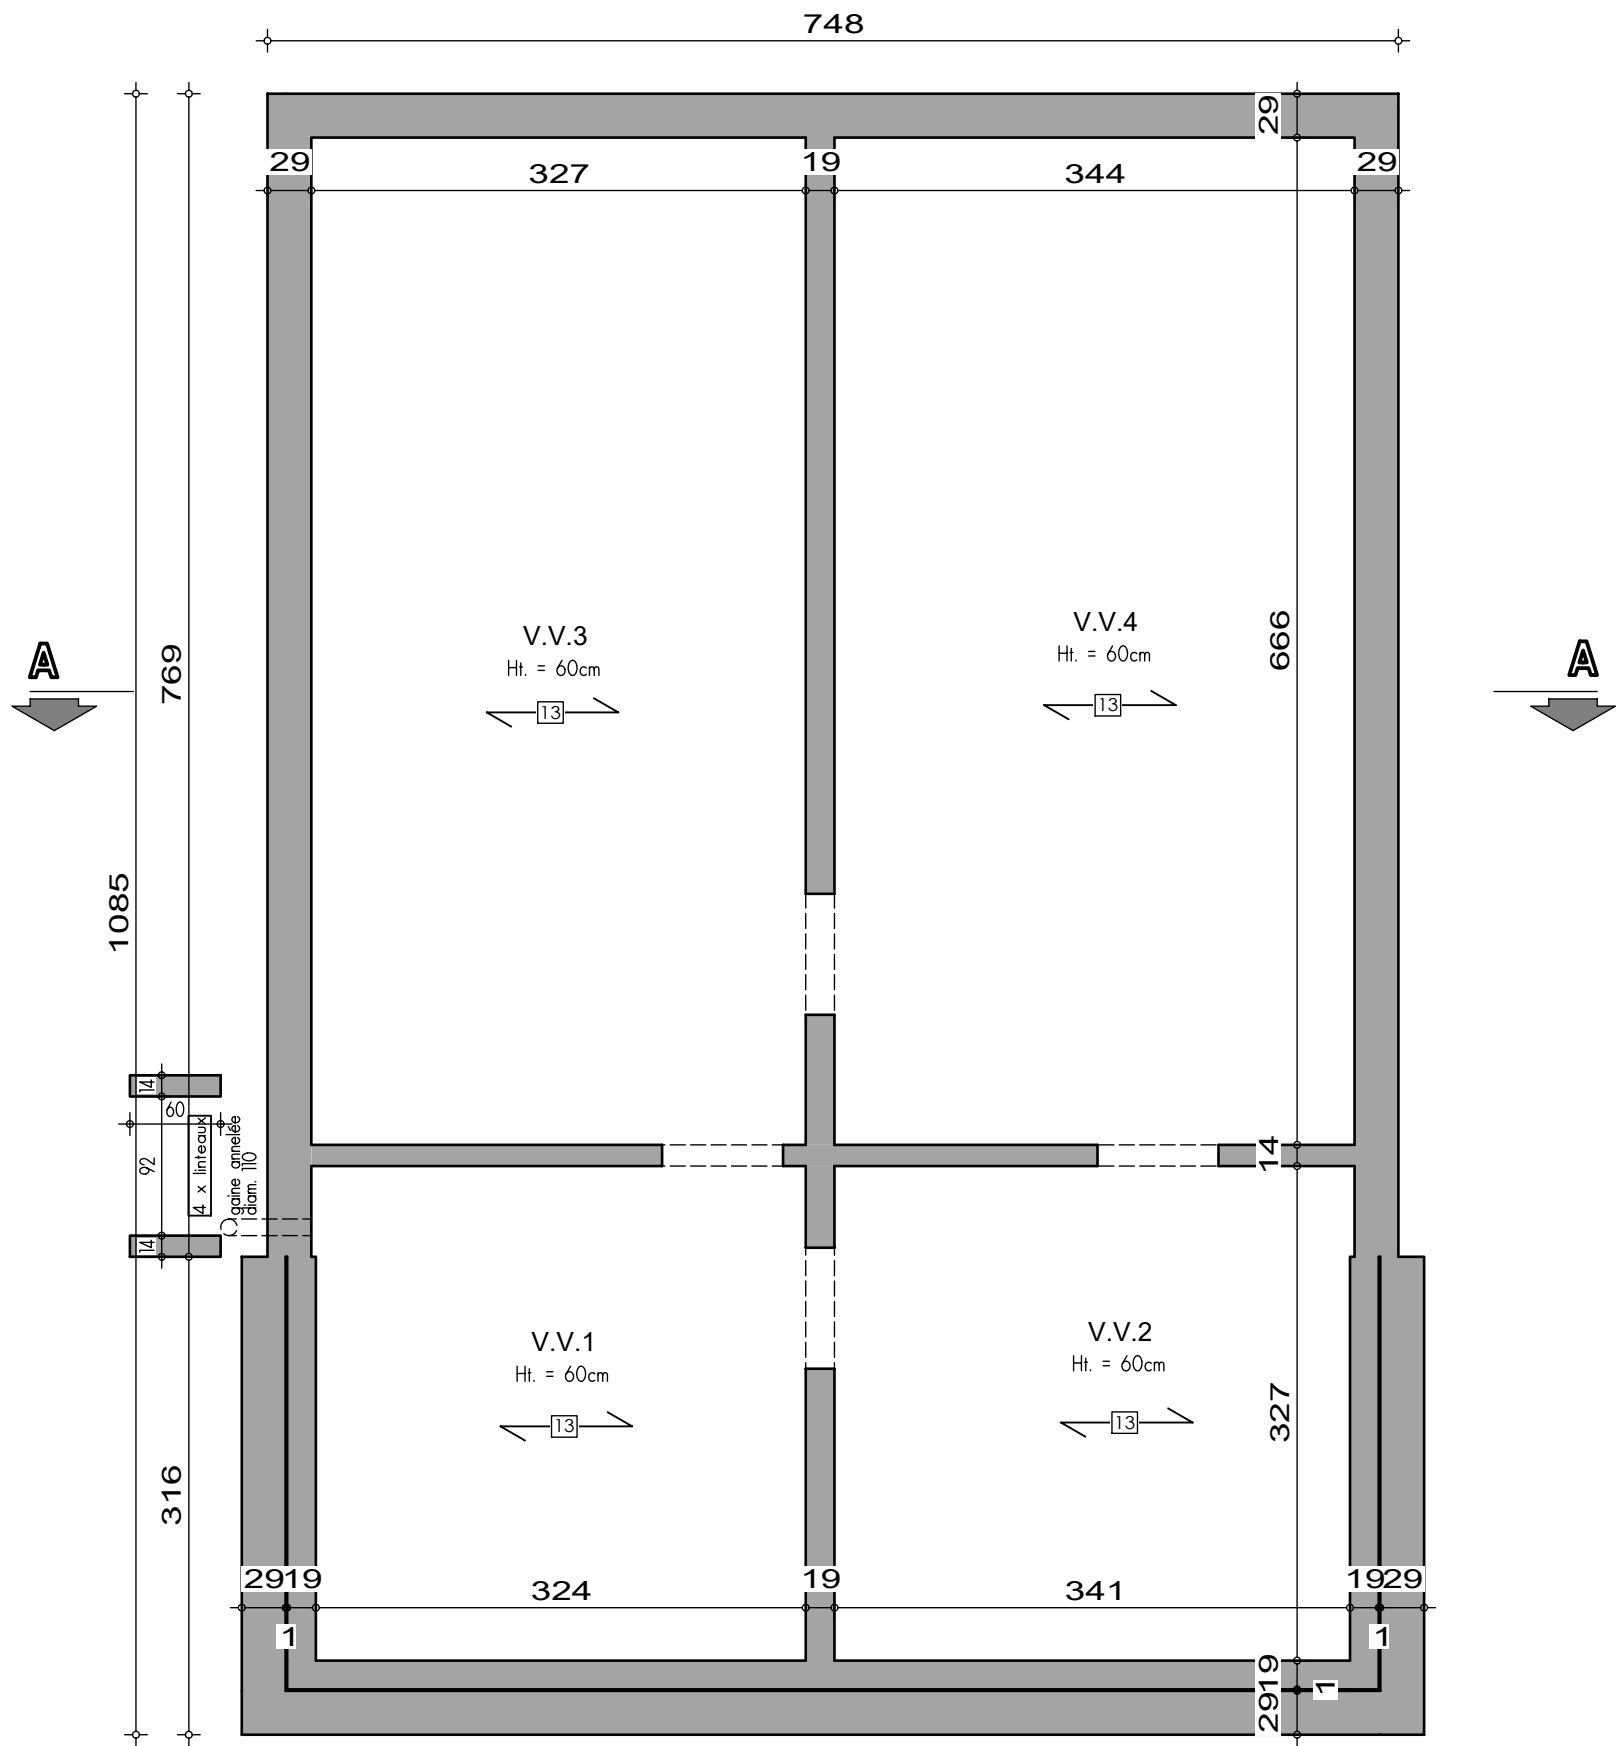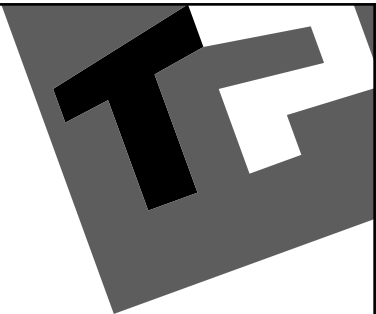


PLAN SOUS-SOL



AVANT-PROJET de Mme Maerschalk Christelle

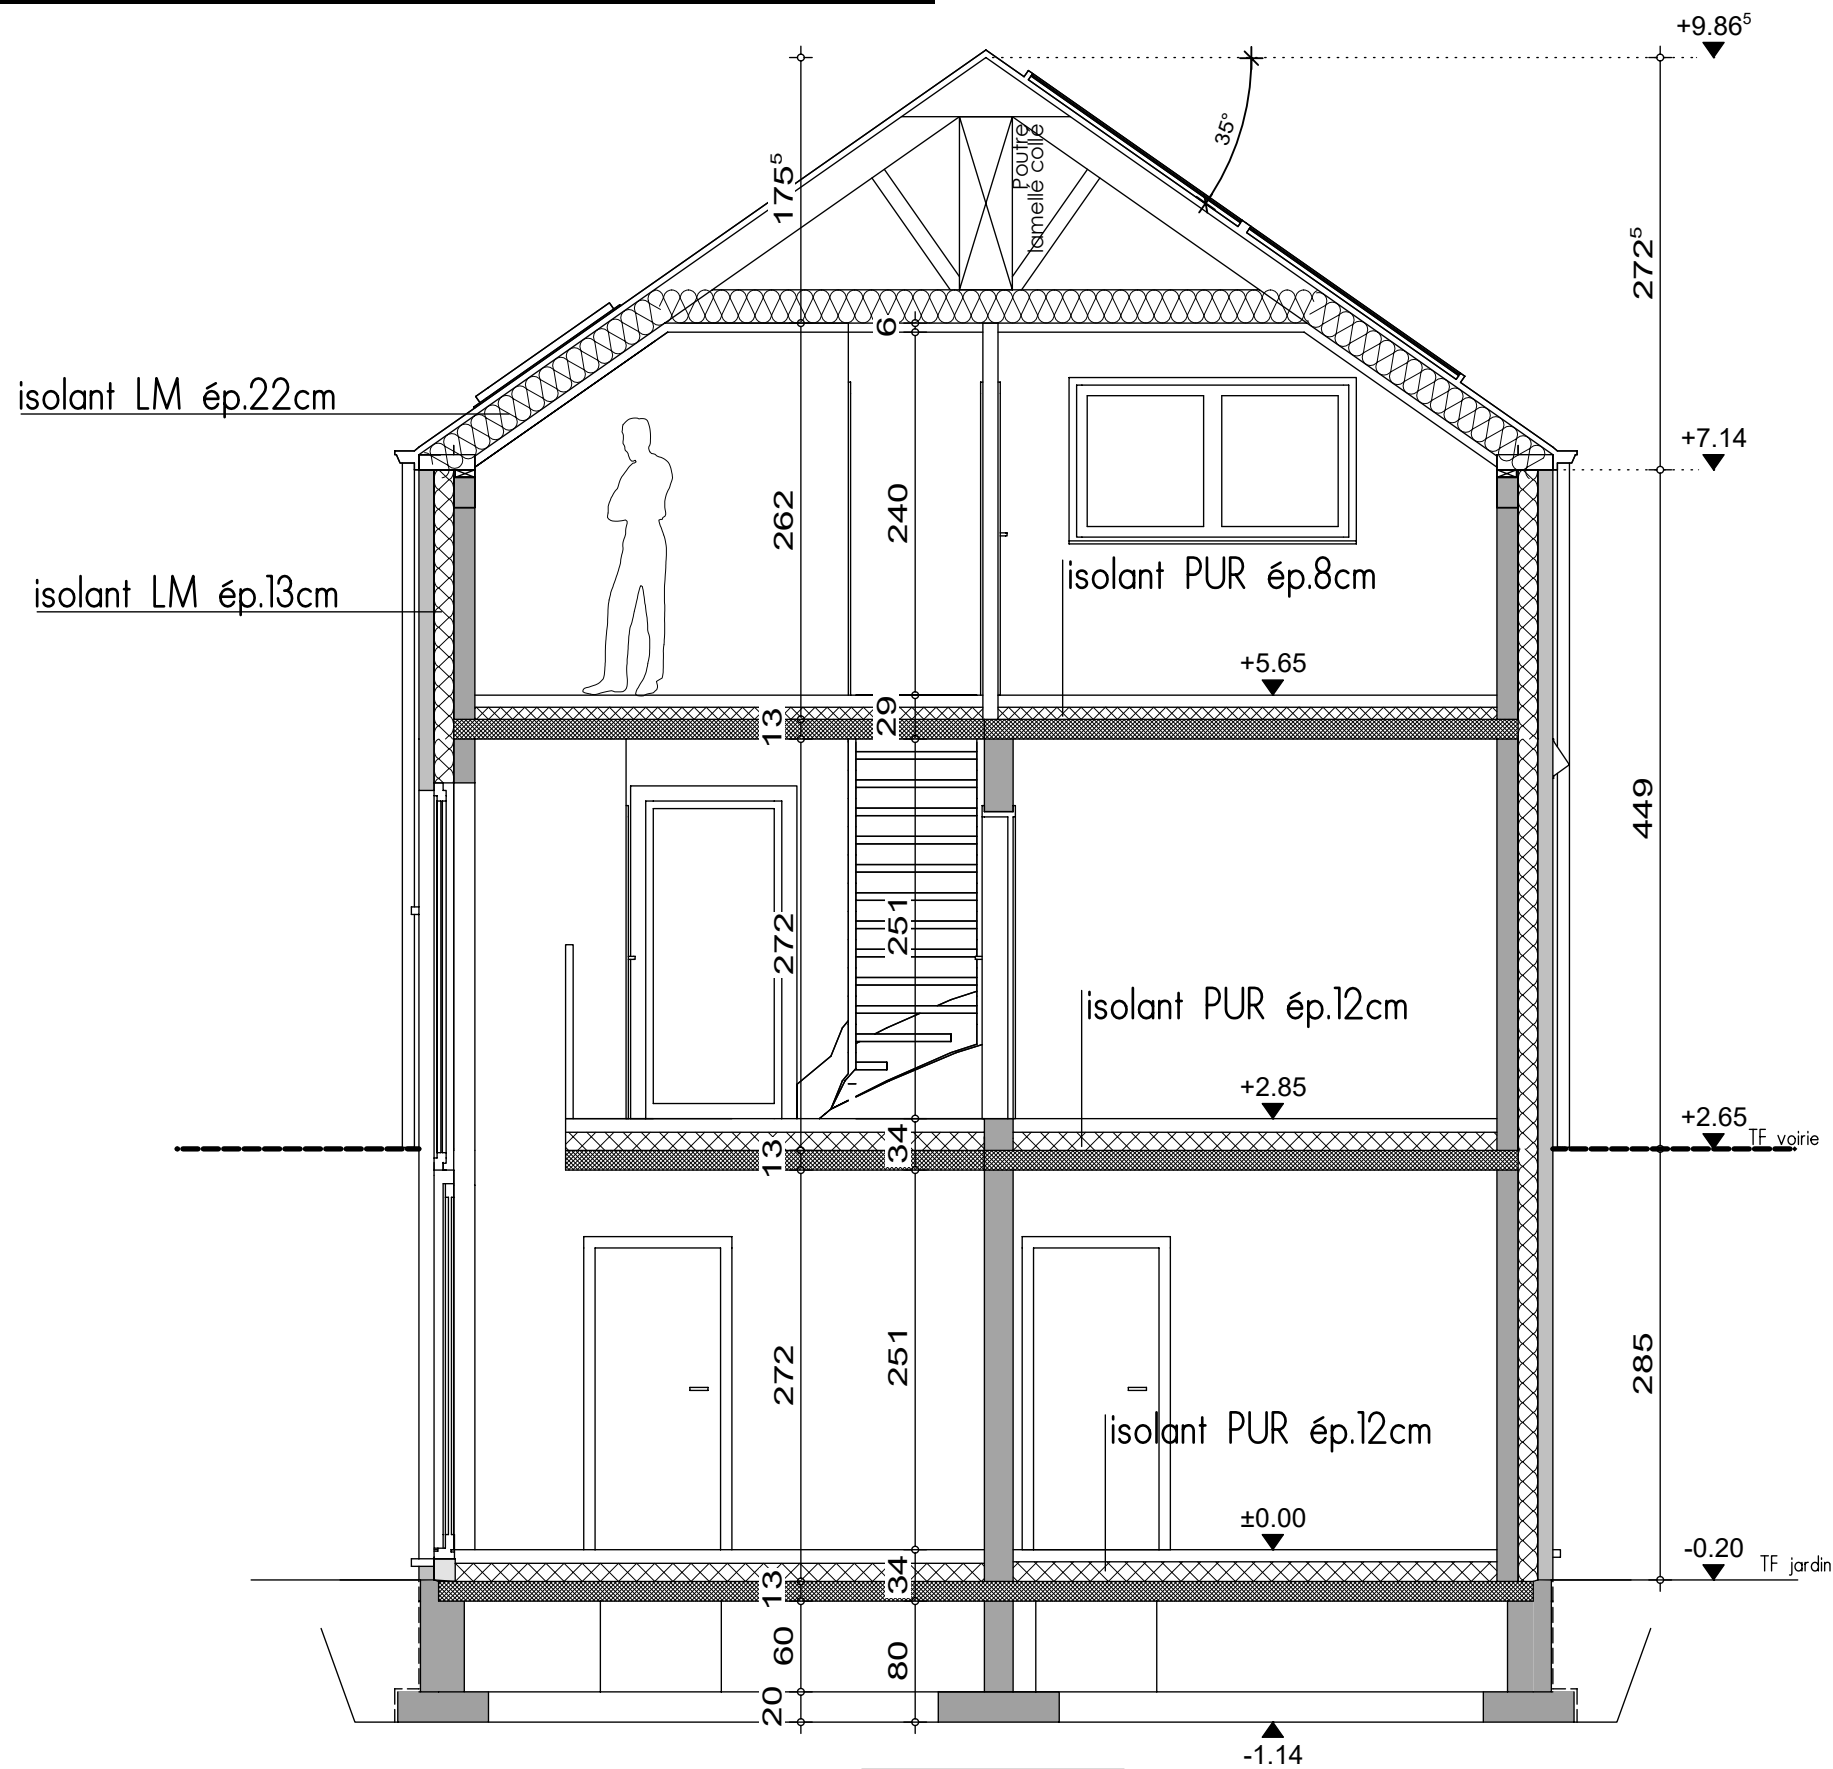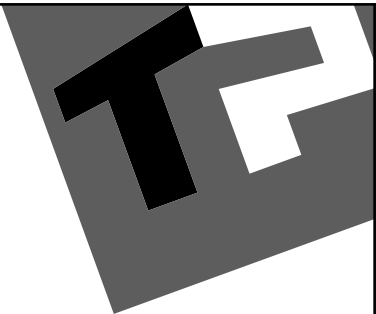

COUPE AA

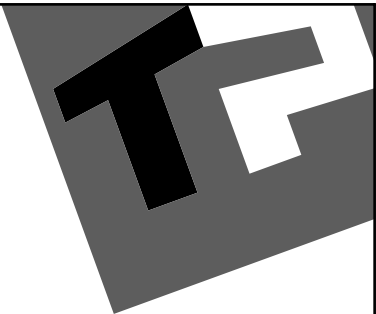

PIGNON AVANT

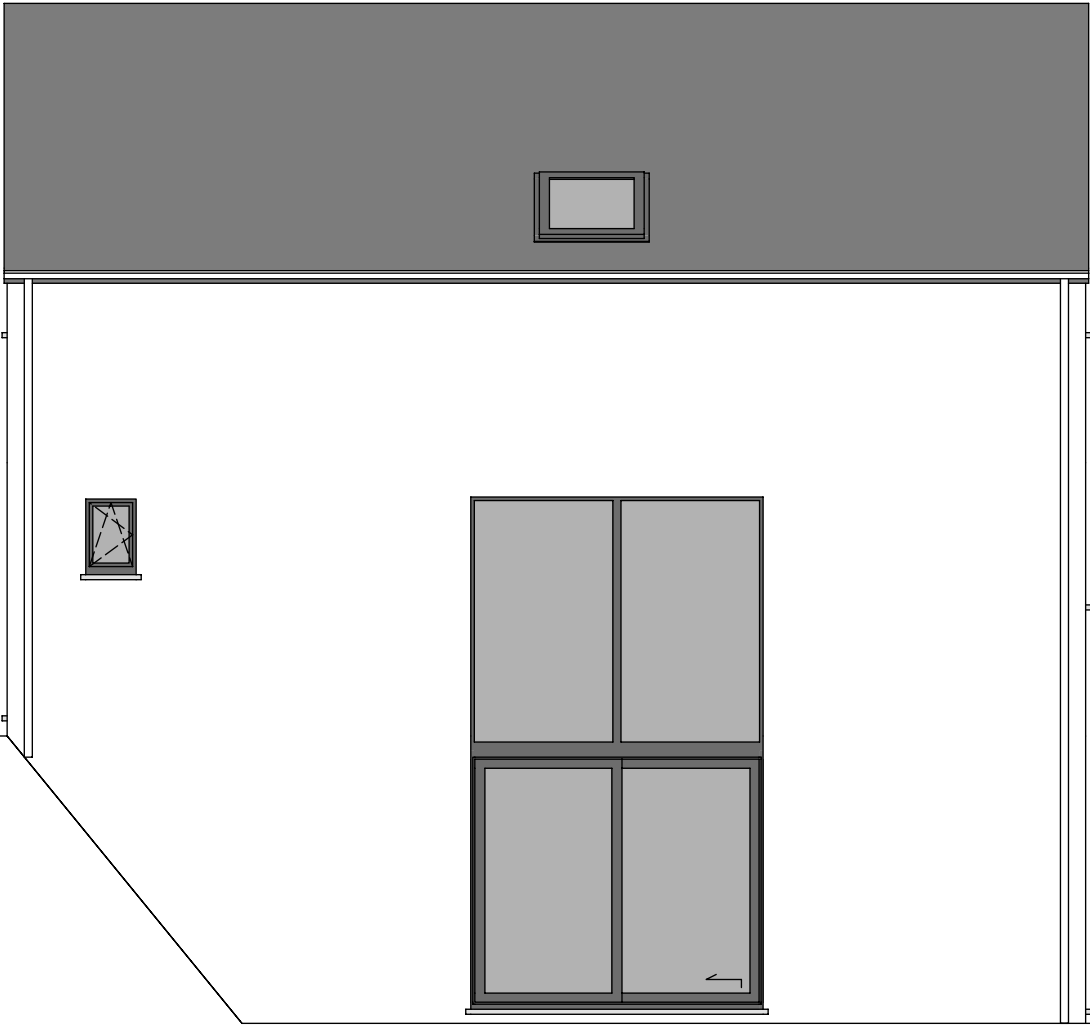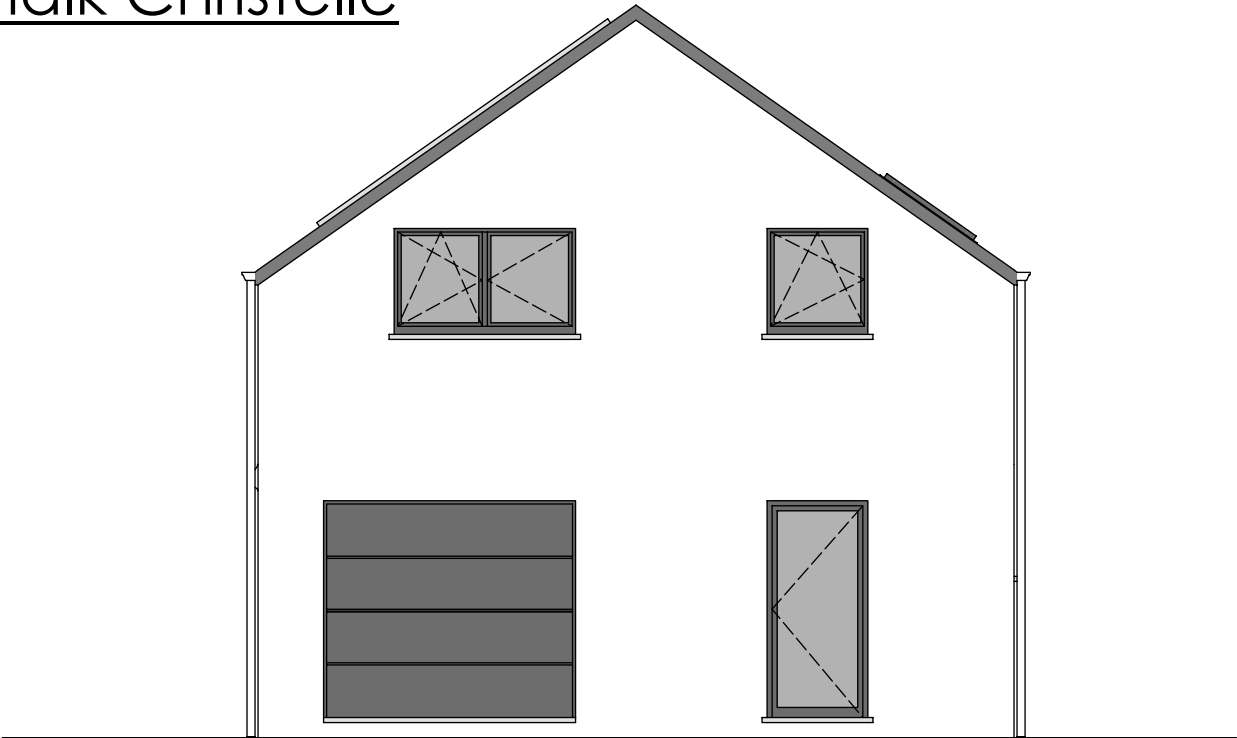

Niveau Voirie

Niveau Jardin

FACADE DROITE





PIGNON ARRIERE

FACADE GAUCHE

Niveau Jardin

Niveau Voirie



AP-240074-01/LES/MELA			
Date :	14/03/2024	Echelle :	1/75