




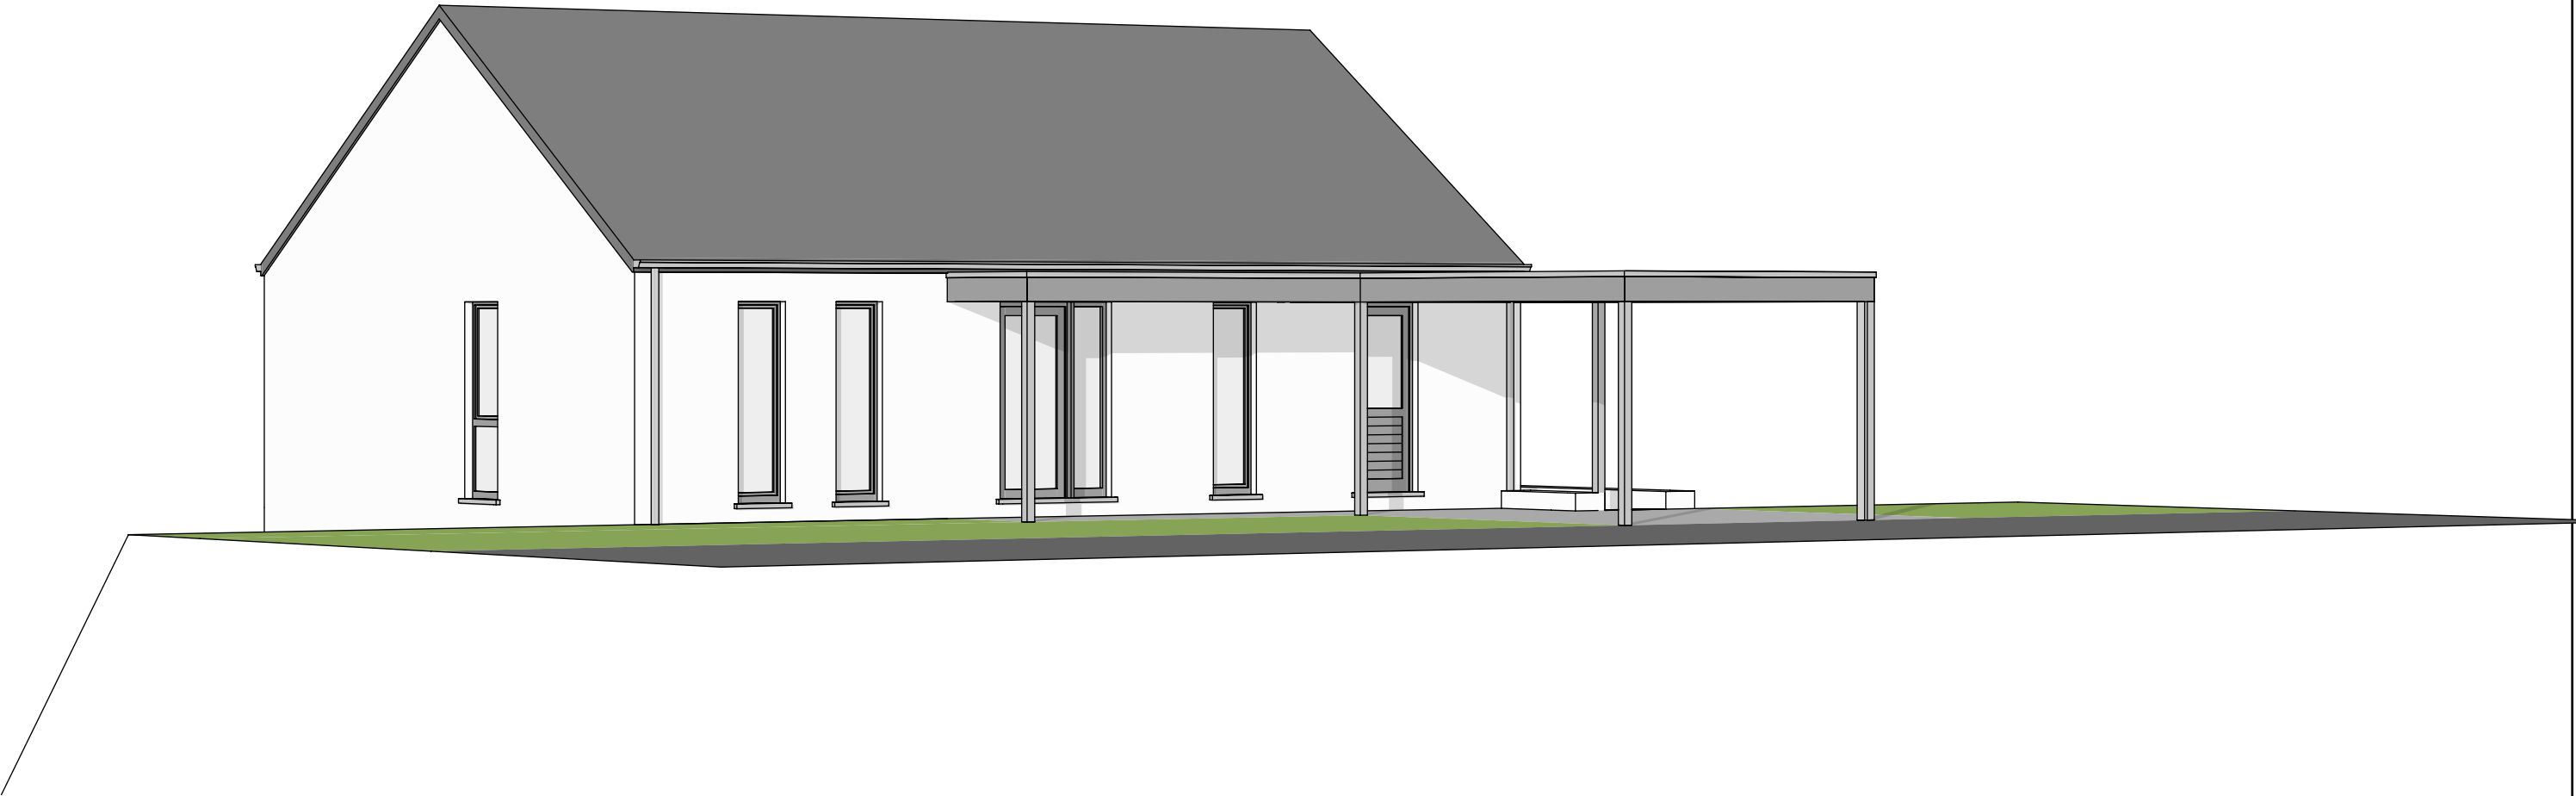

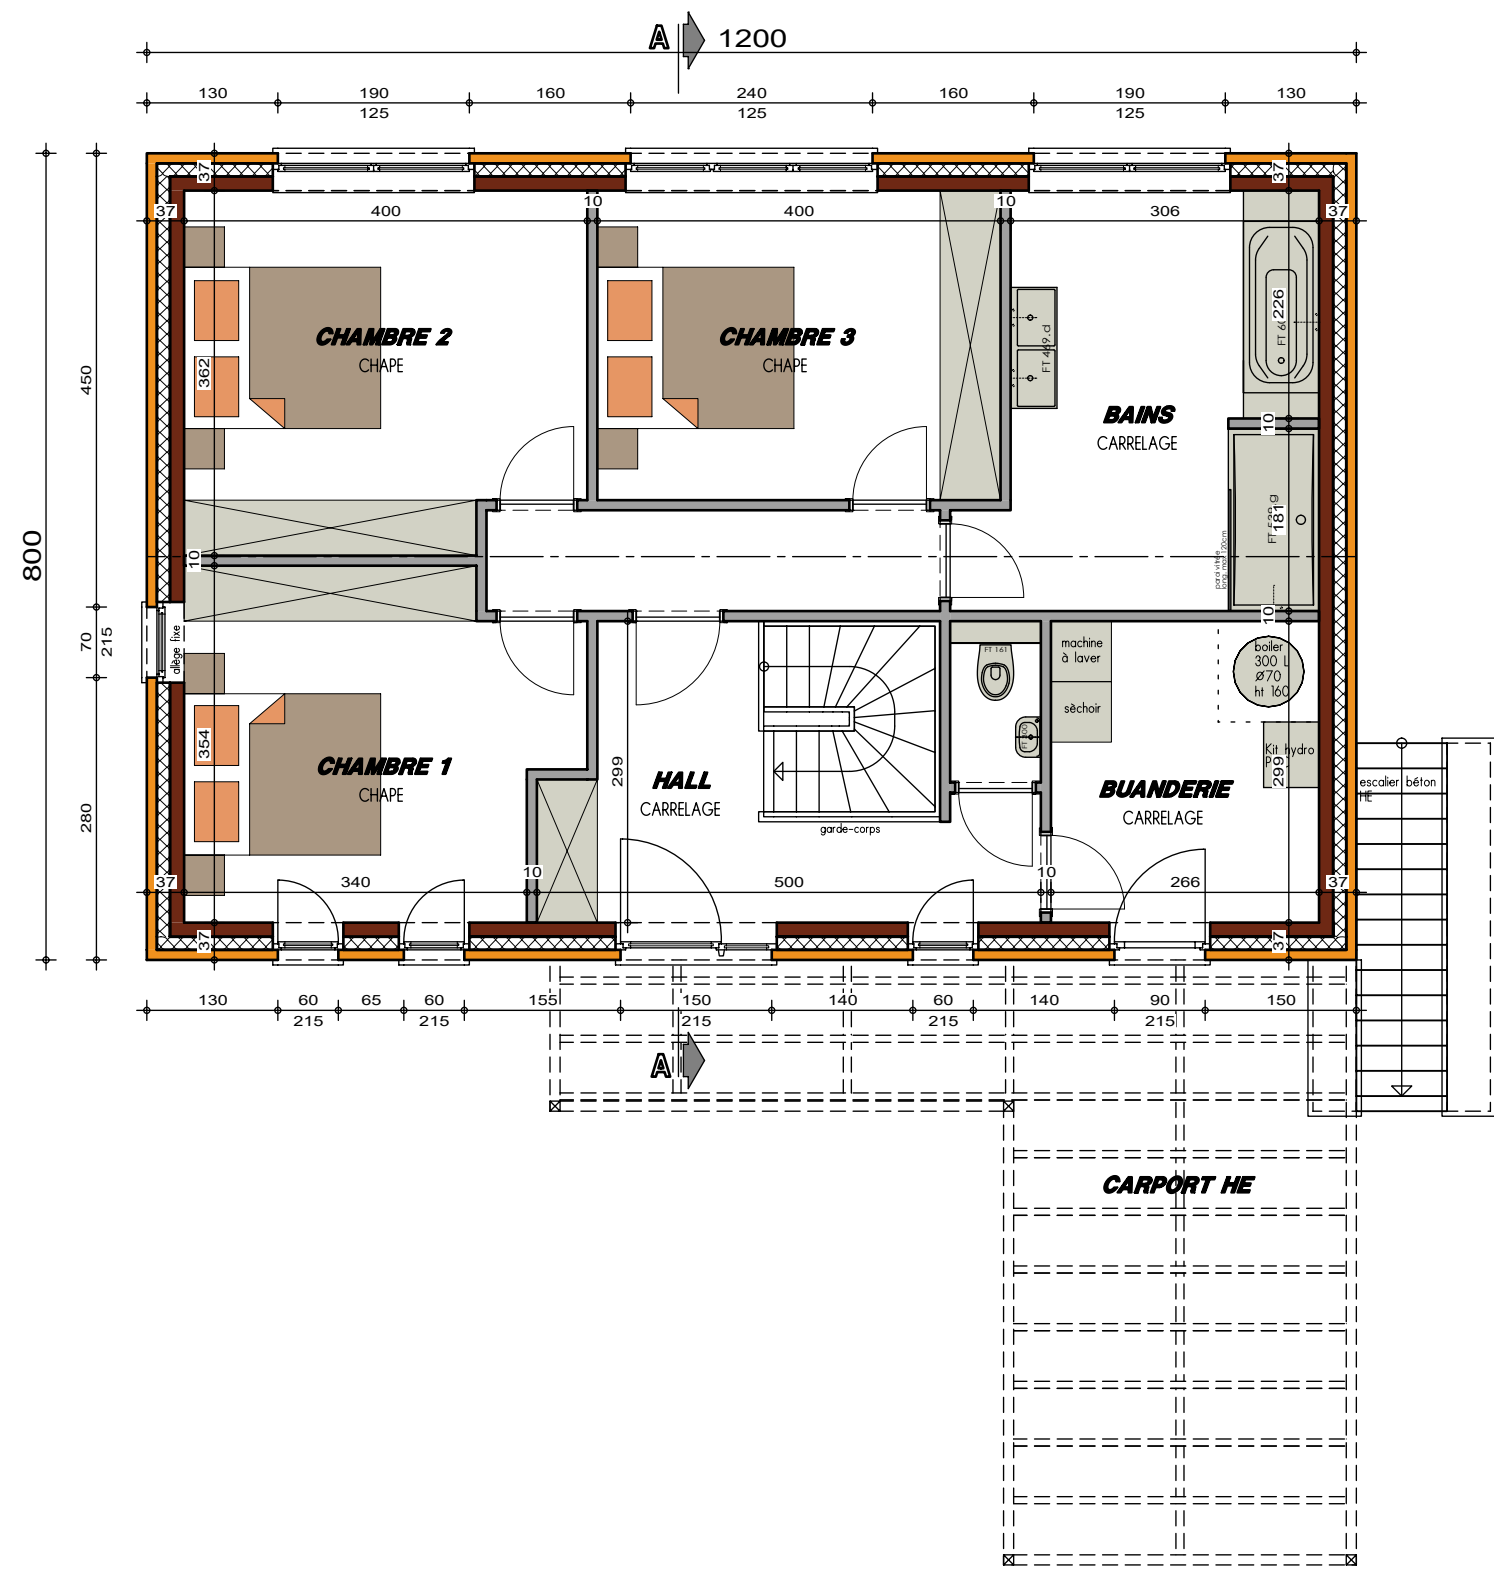




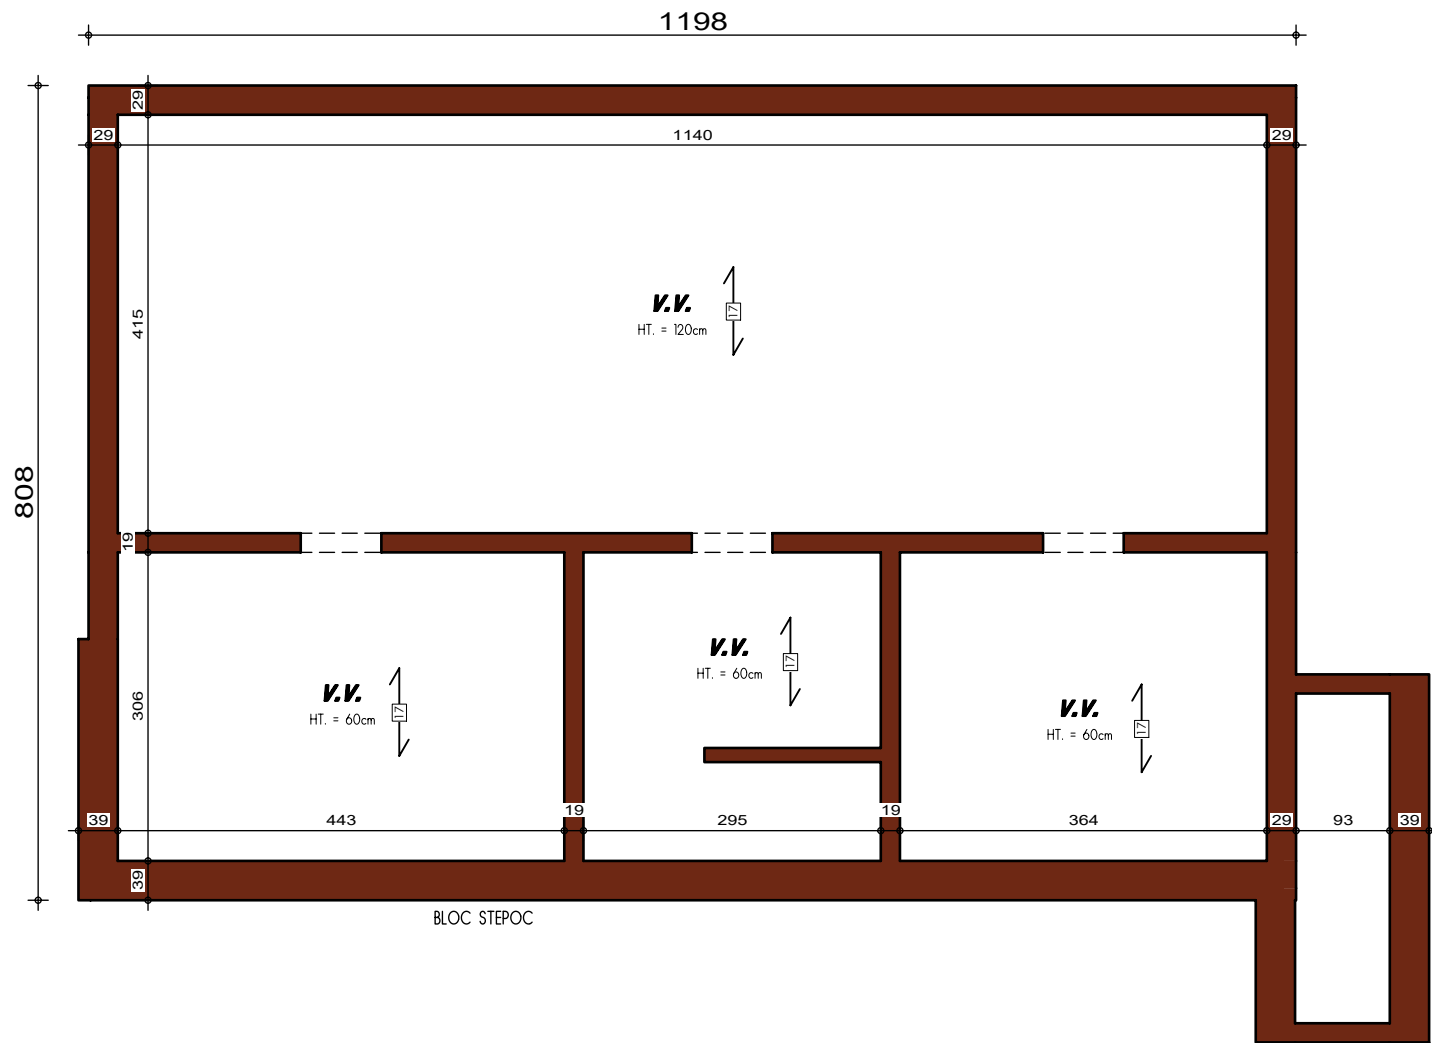

PLAN SOUS-SOL

AVANT-PROJET de M. & Mme MAILLARD

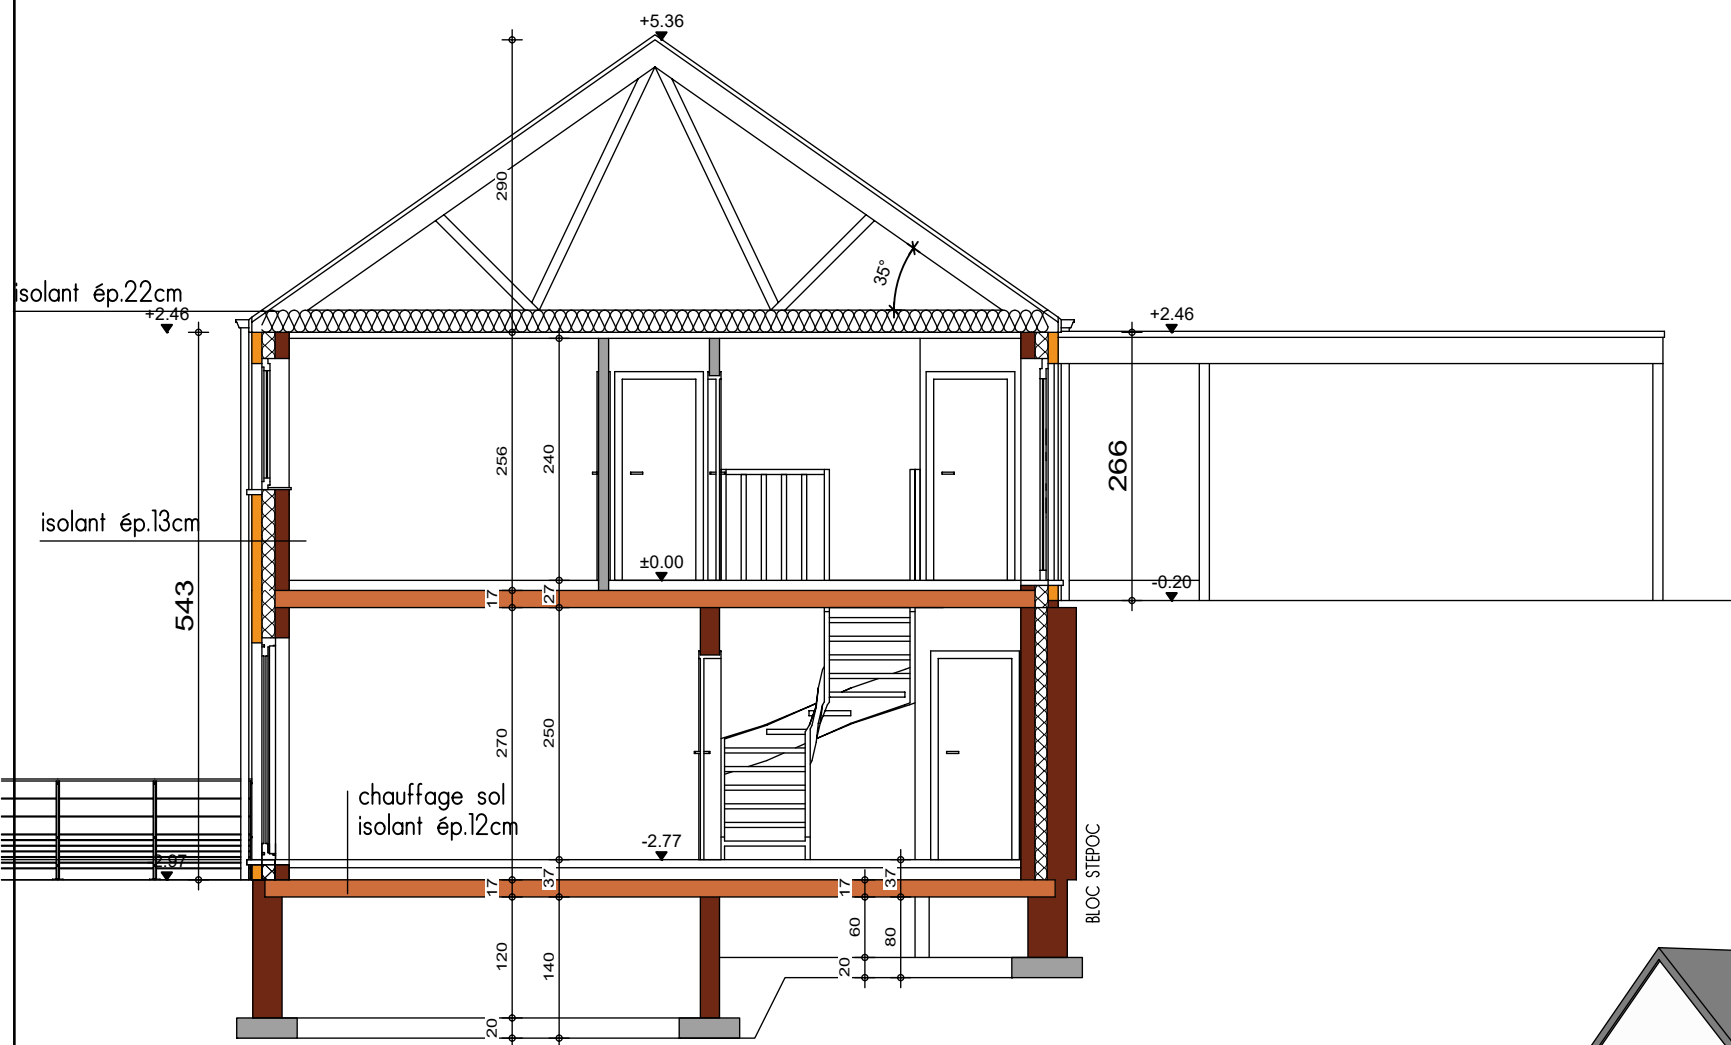


COUPE AA






FACADE AVANT

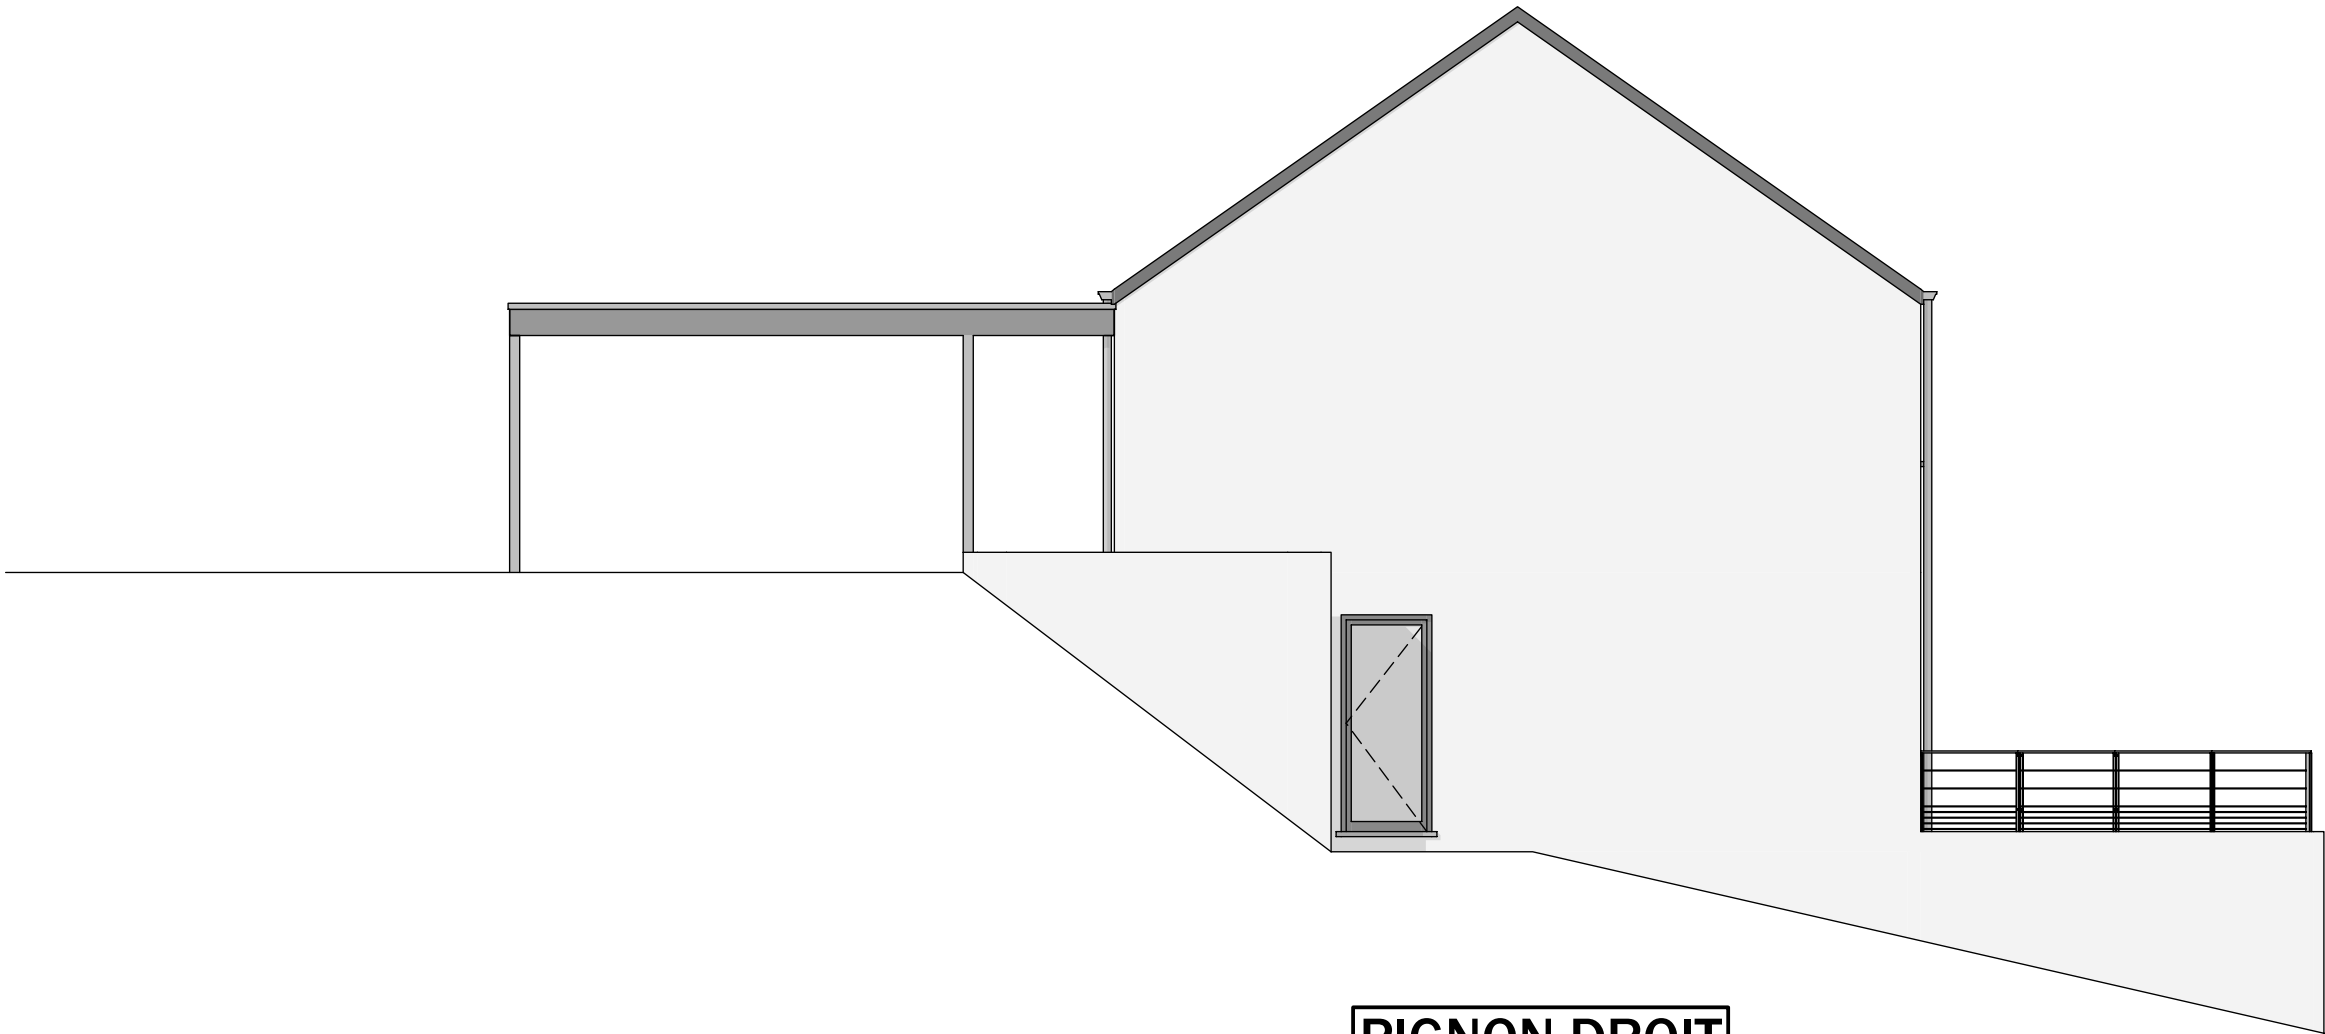

PIGNON DROIT



FACADE ARRIERE

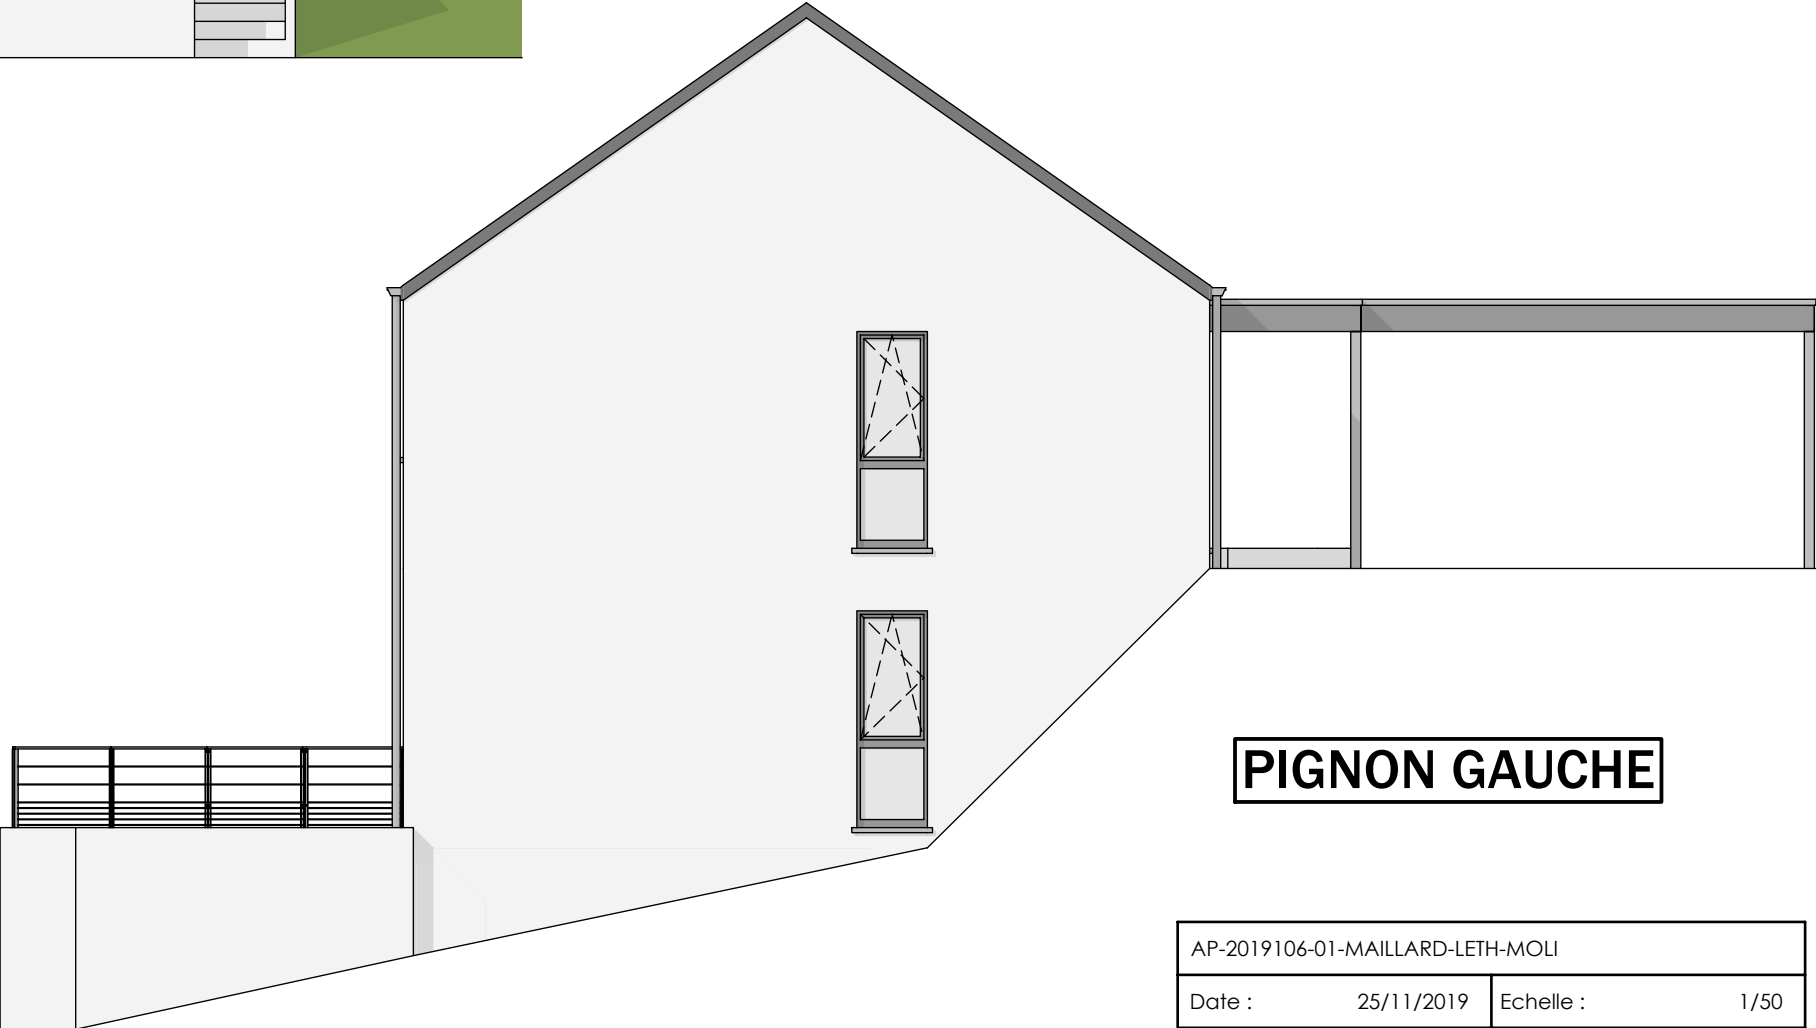

PIGNON GAUCHE