



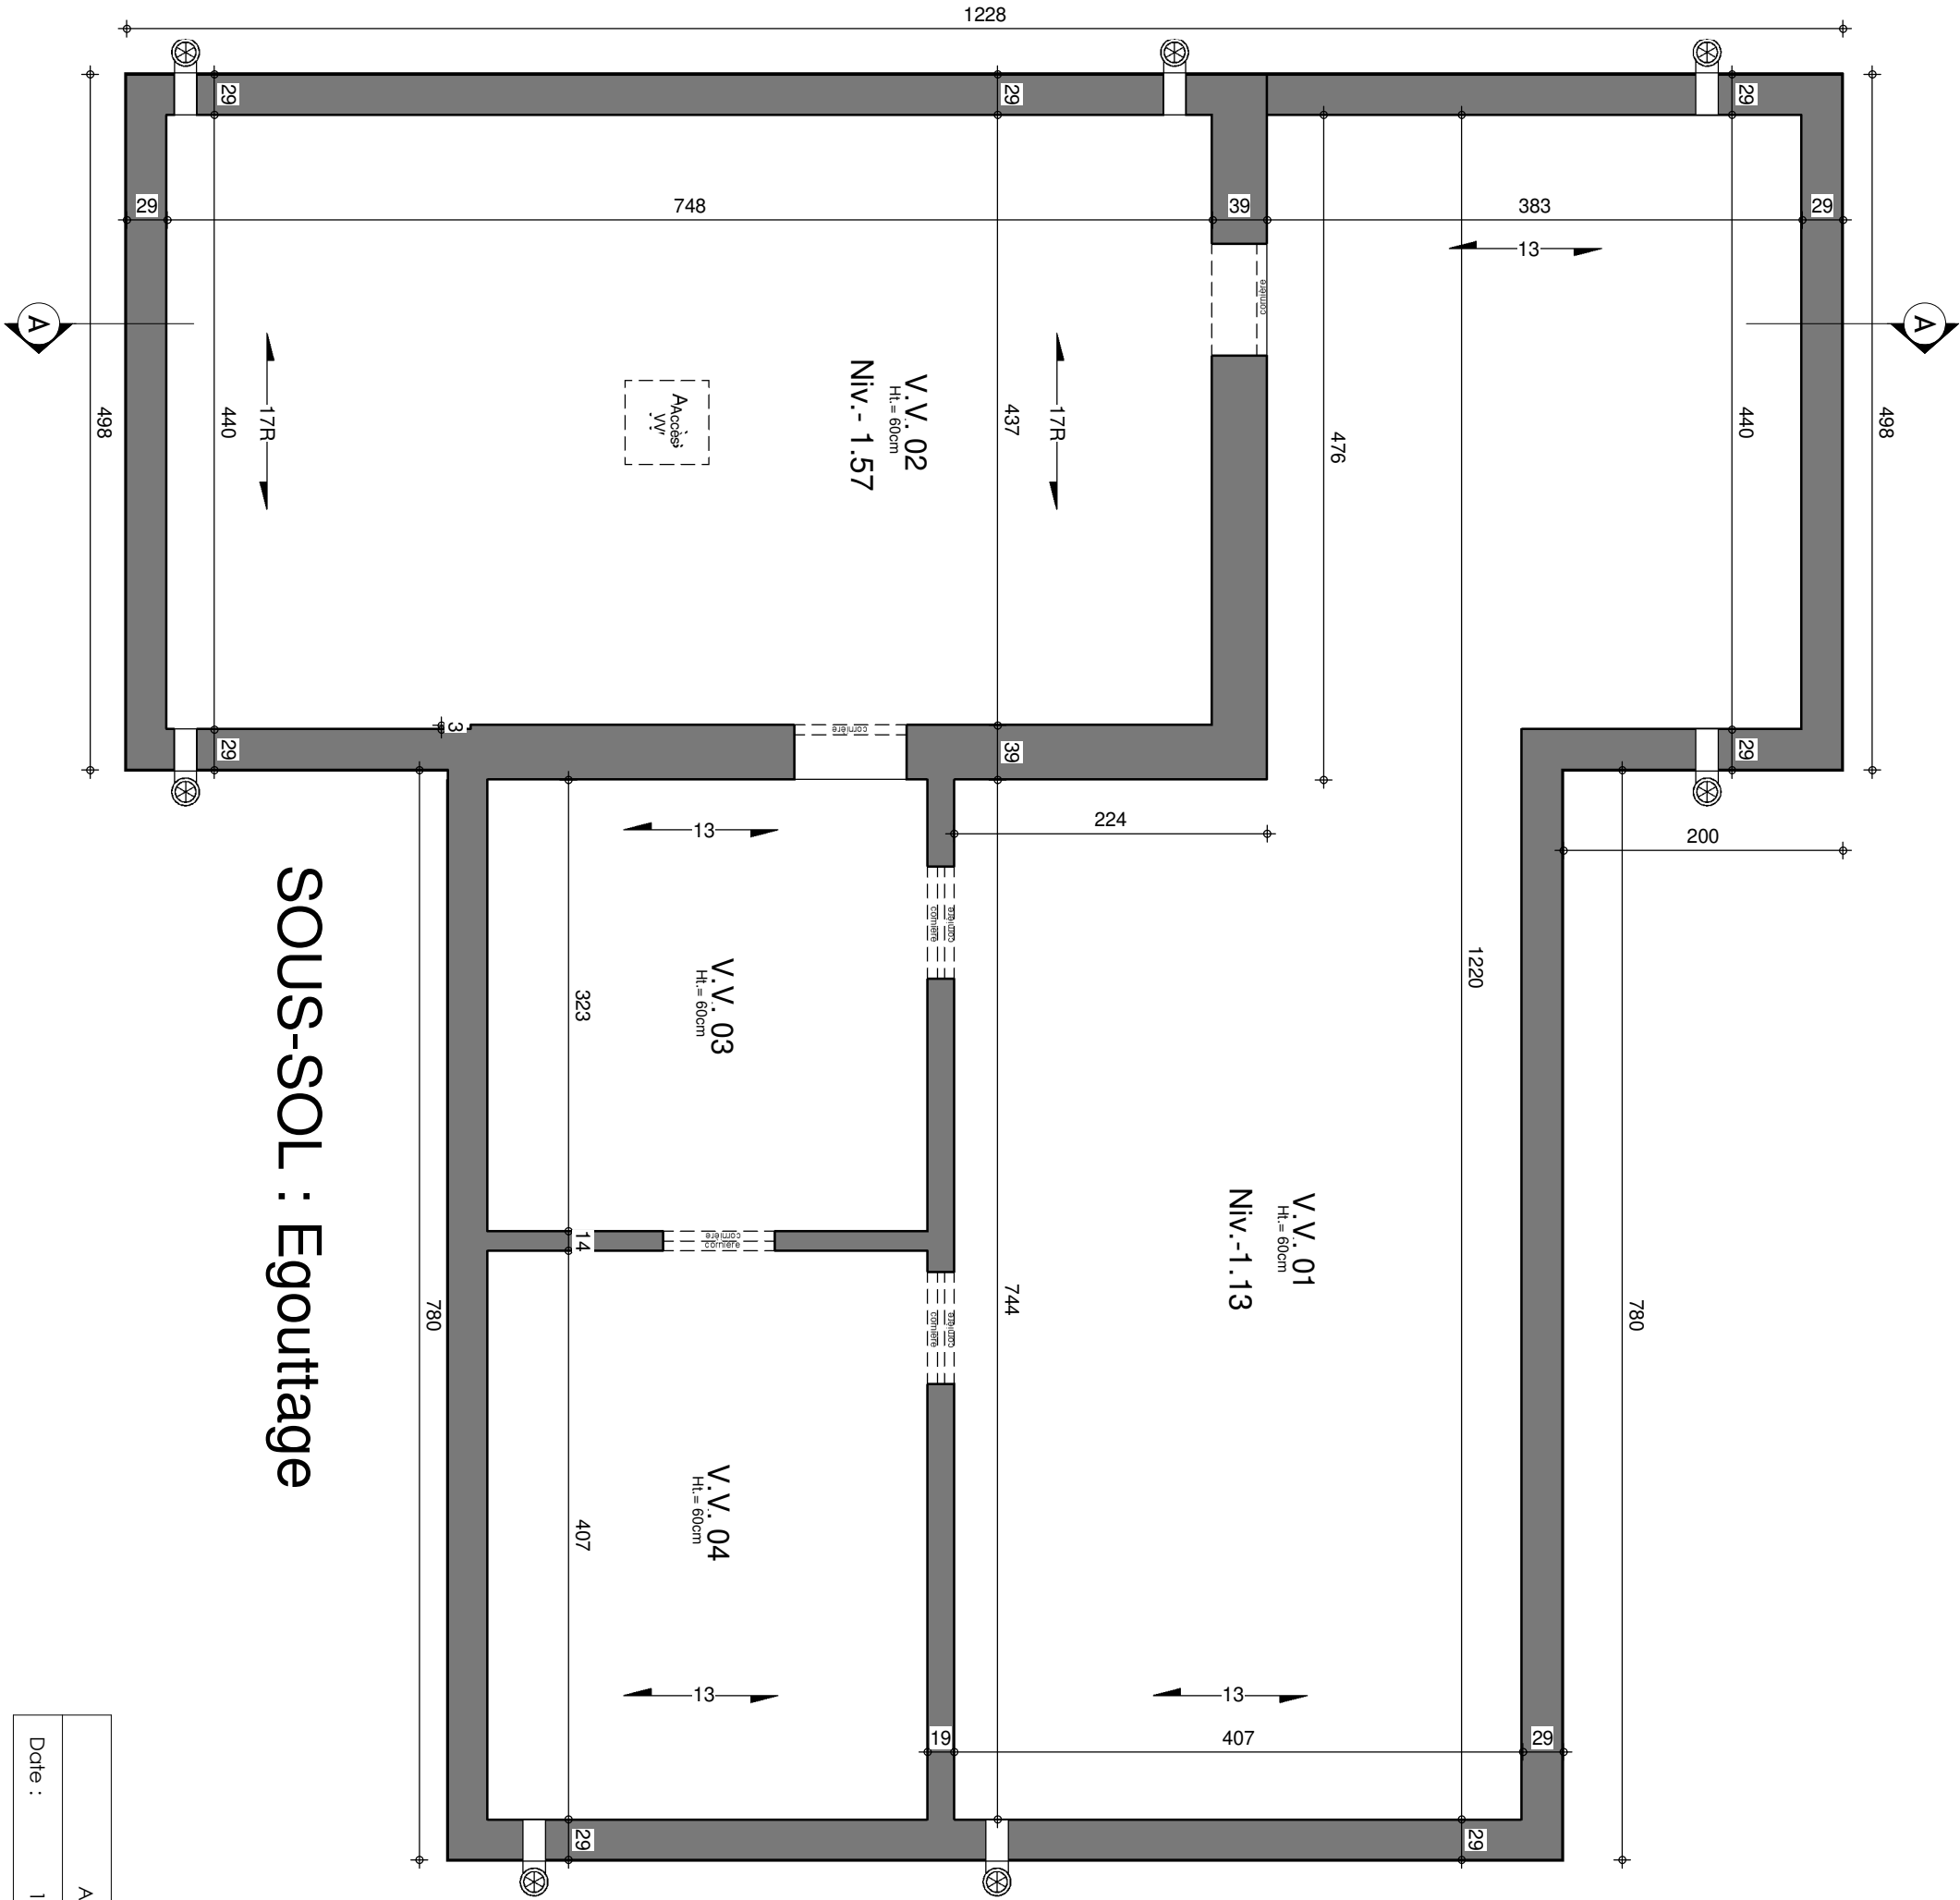

SOUS-SOL : Egouttage


AP-n°00 2020/210-MAKOKA/THO-LPI-GOQU	
Date :	17/07/2020
Echelle :	1/50

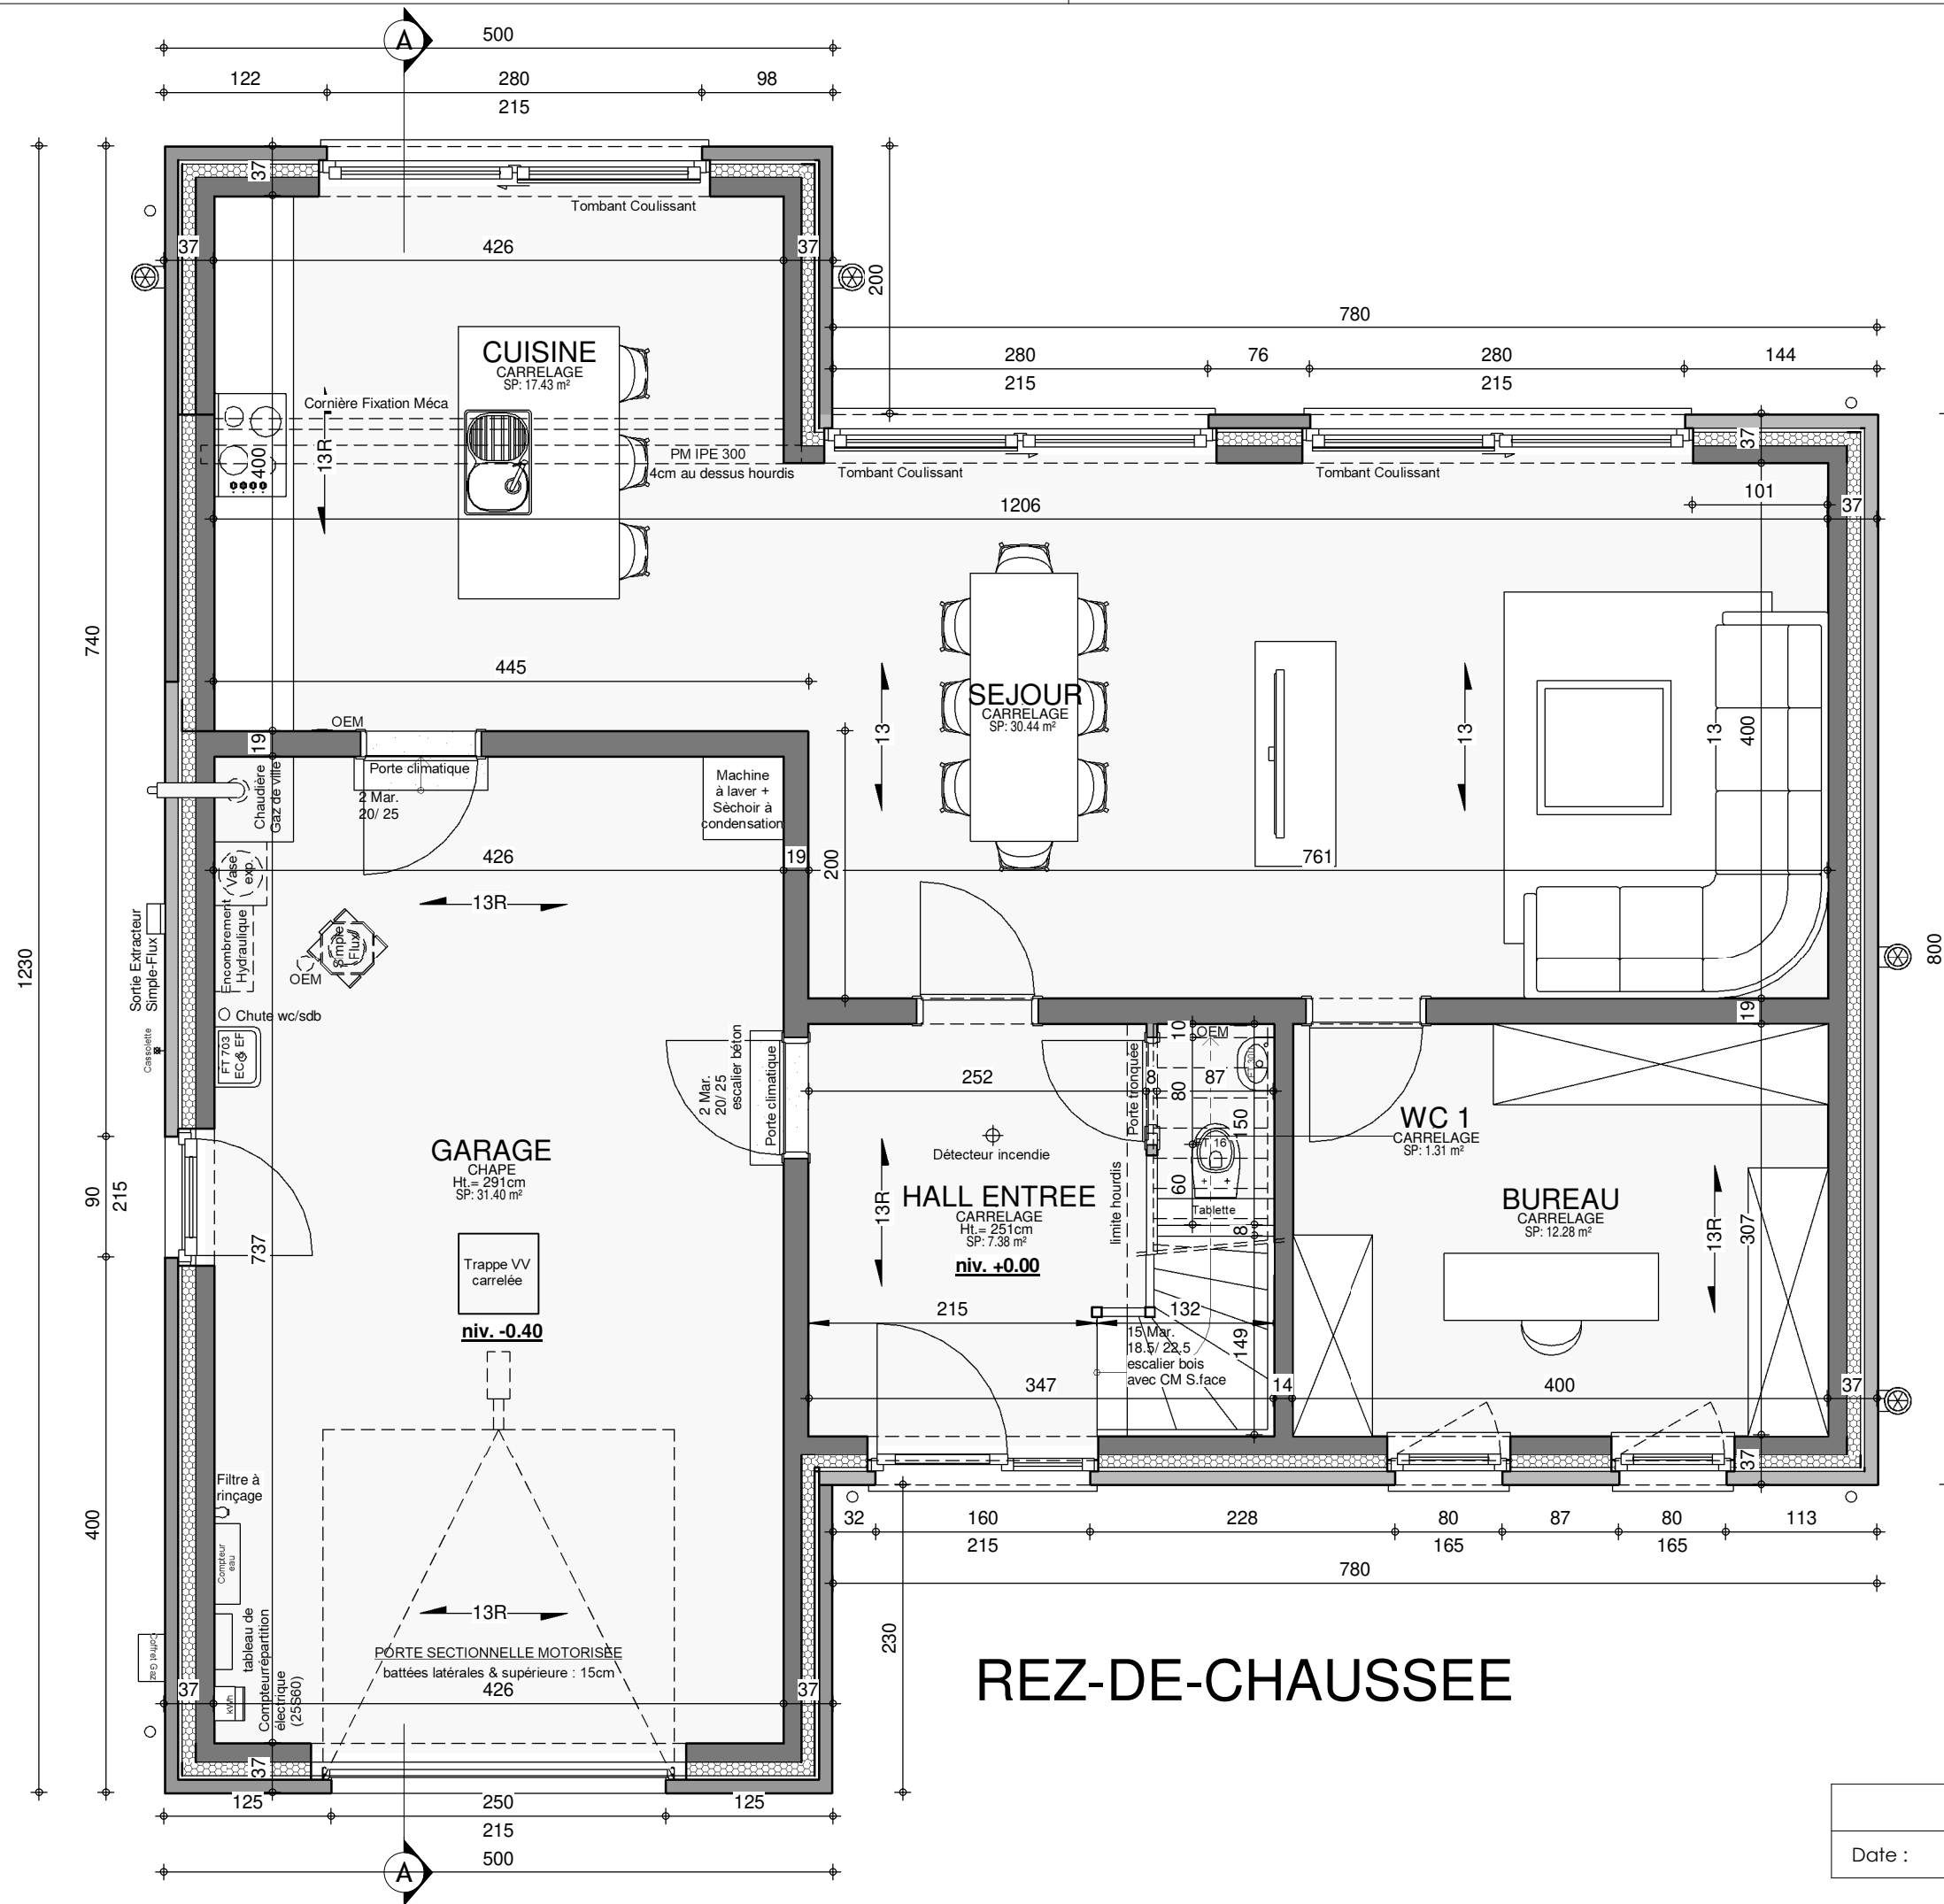

REZ-DE-CHAUSSEE

AP-n°00 2020/210-MAKOKA/THO-LPI-GOQU			
Date :	17/07/2020	Echelle :	1/50




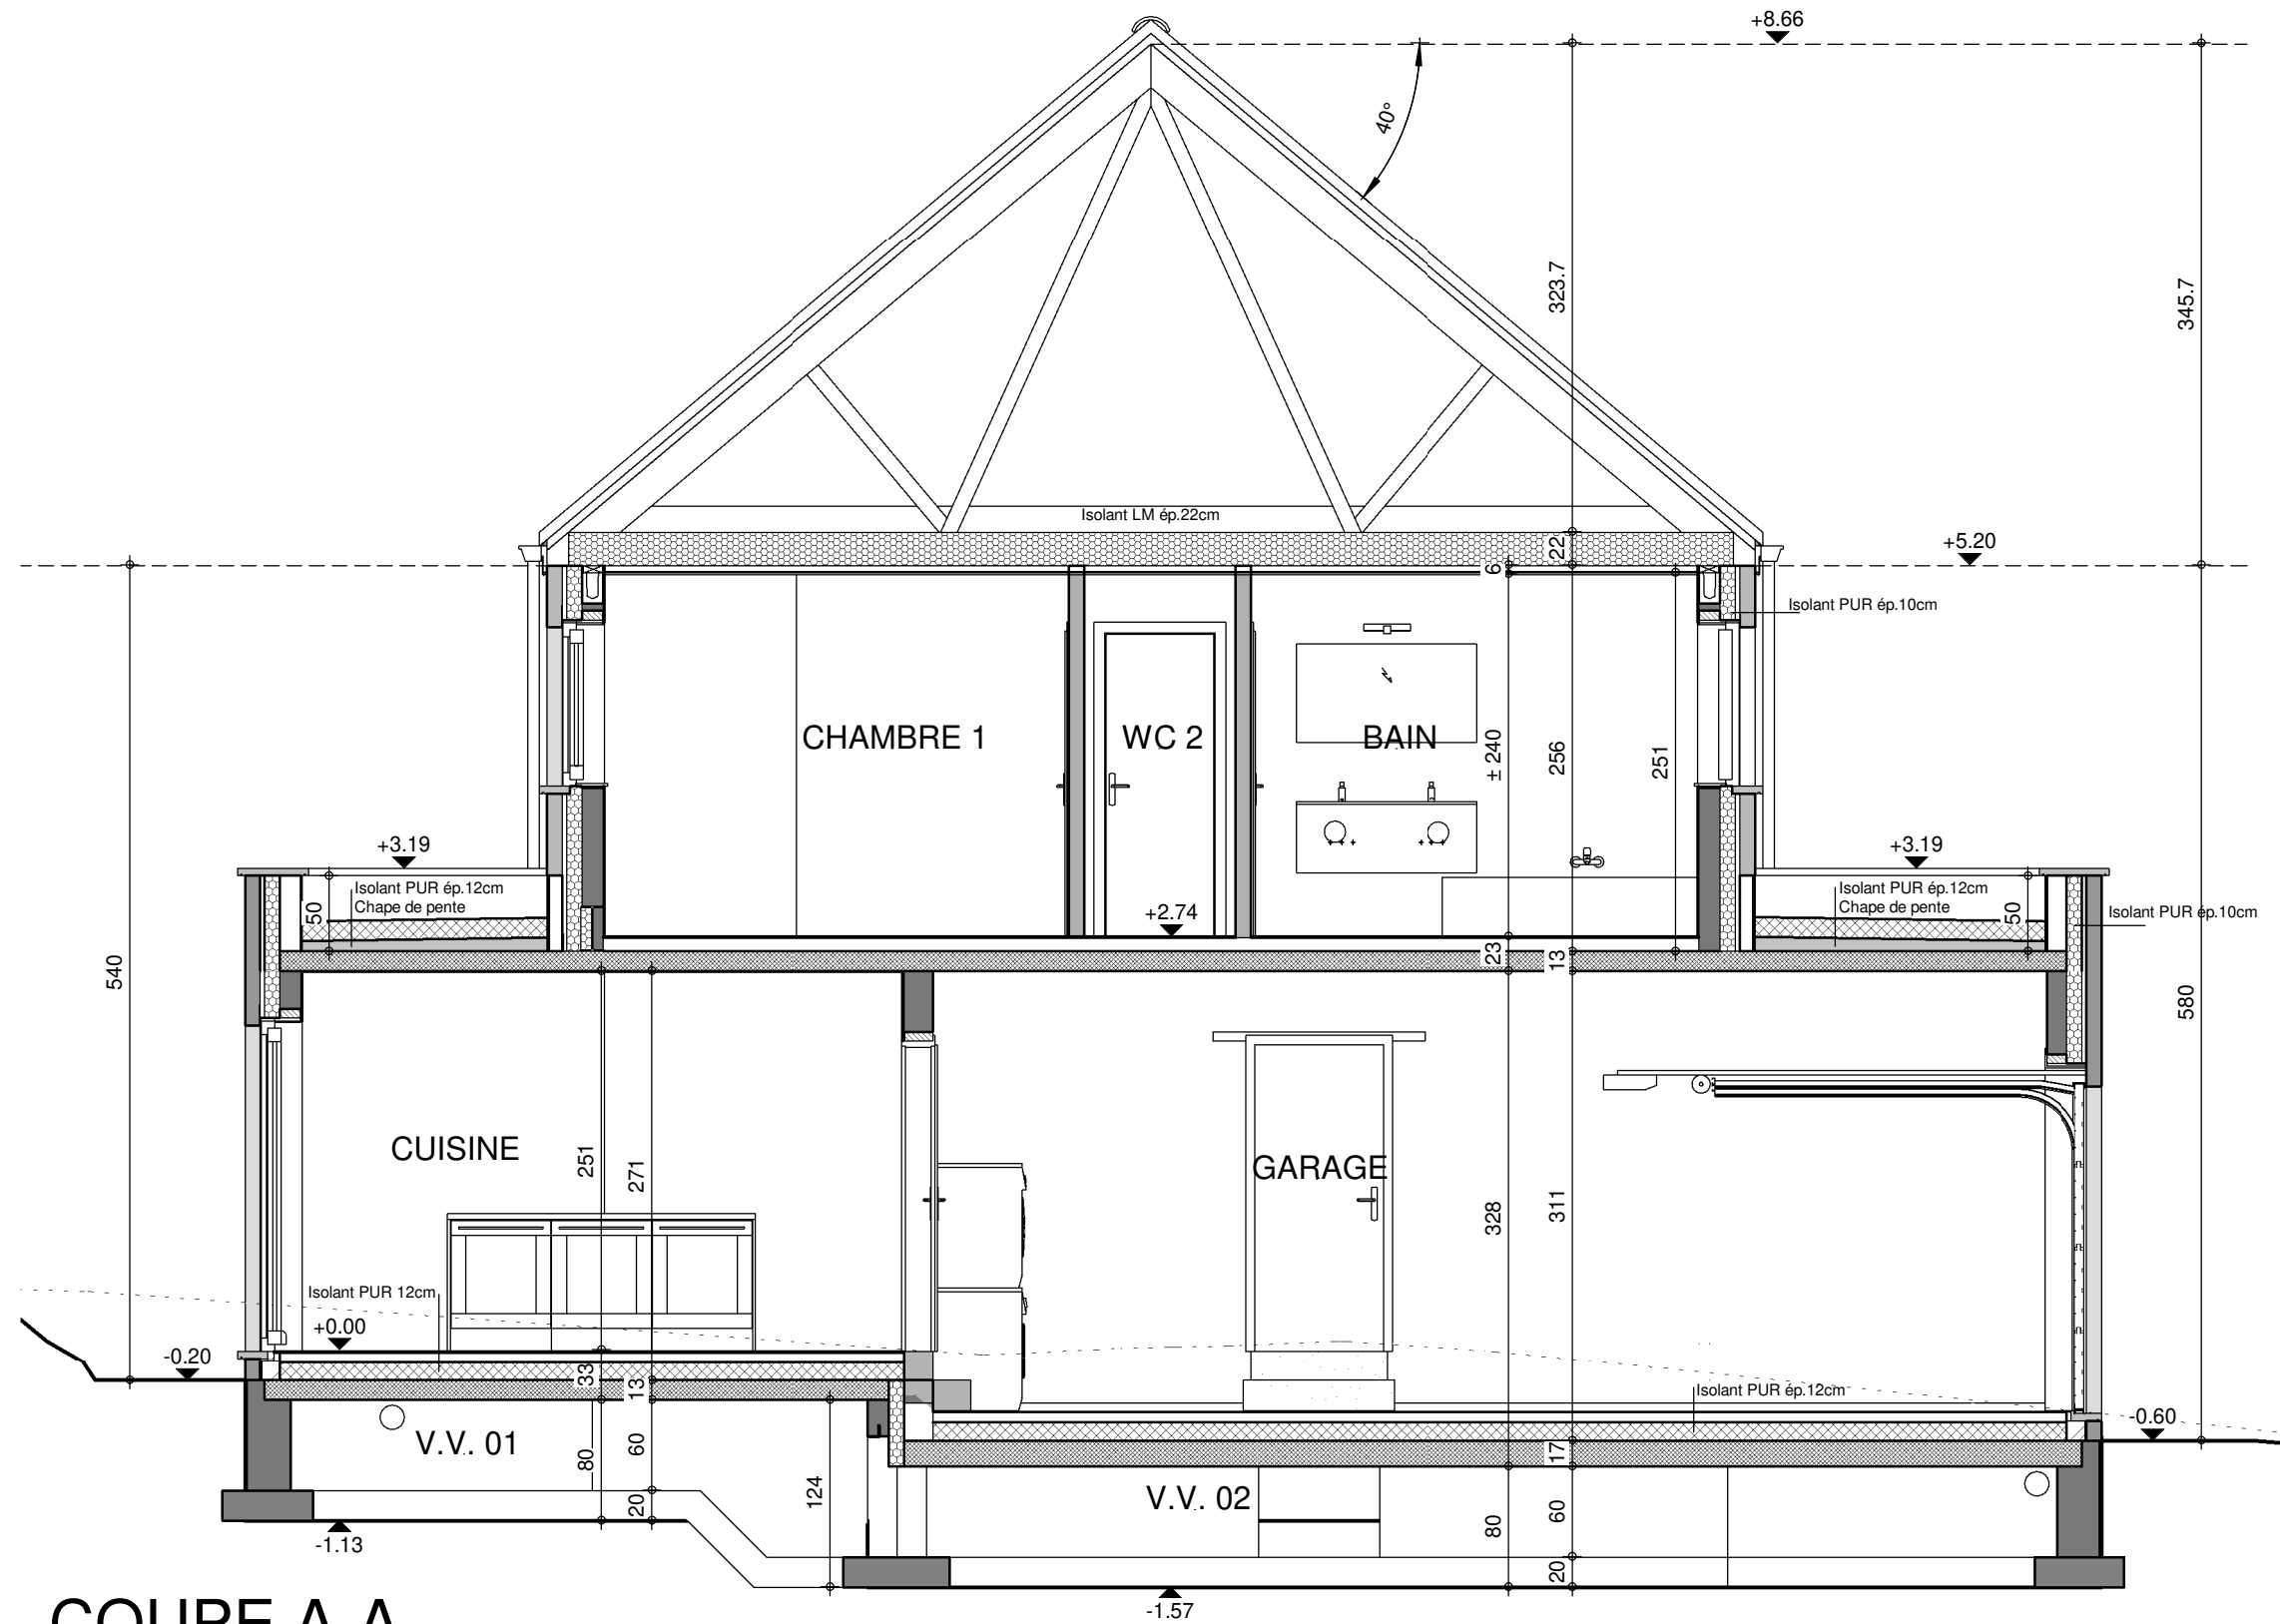


COUPE A-A

AP-n°00 2020/210-MAKOKA/THO-LPI-GOQU			
Date :	17/07/2020	Echelle :	1/50


FACADE AVANT

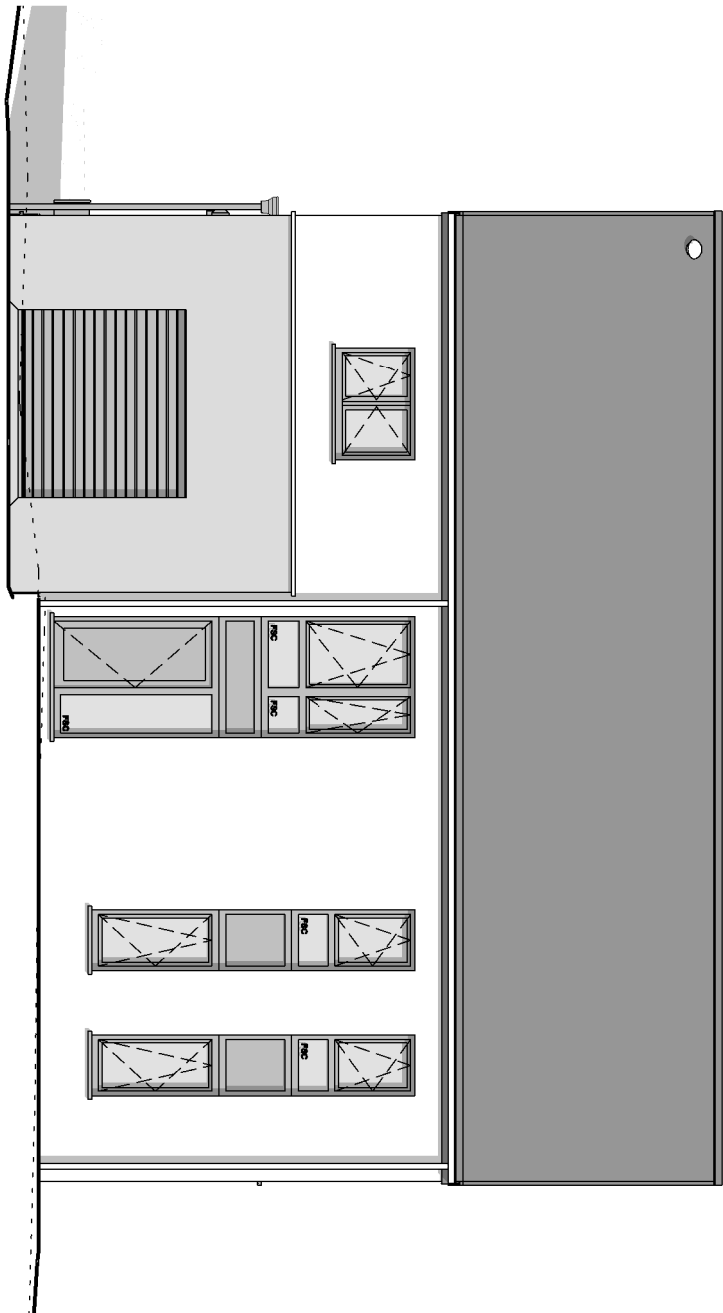


PIGNON DROIT

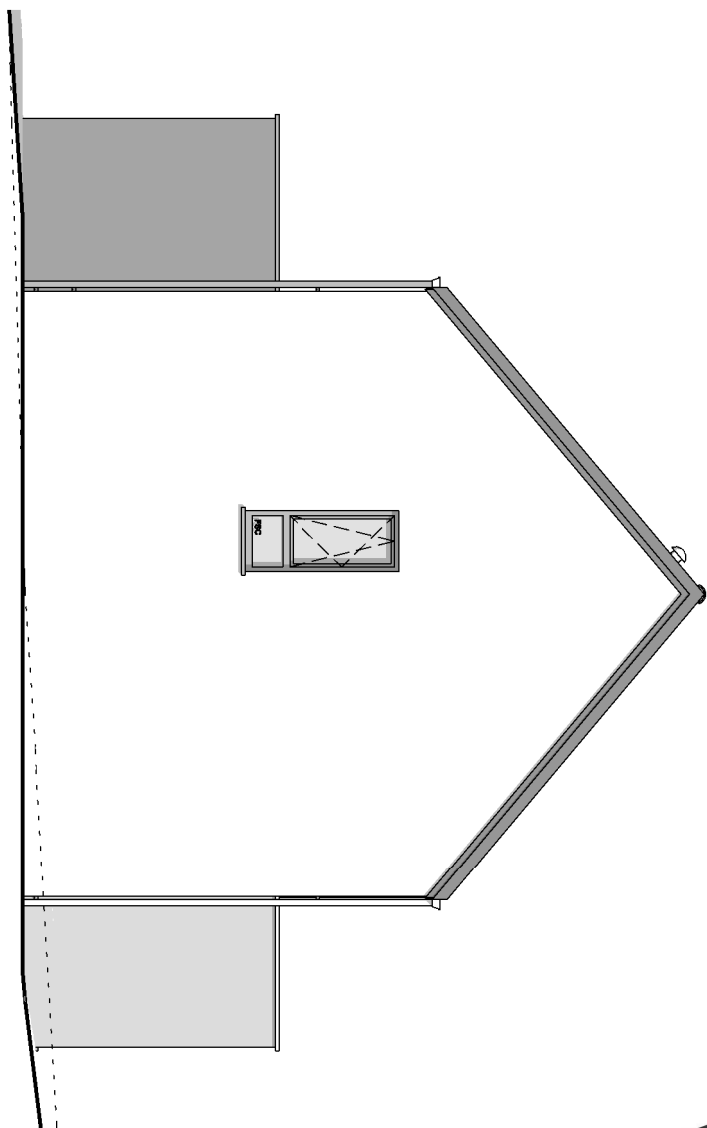

FACADE ARRIERE

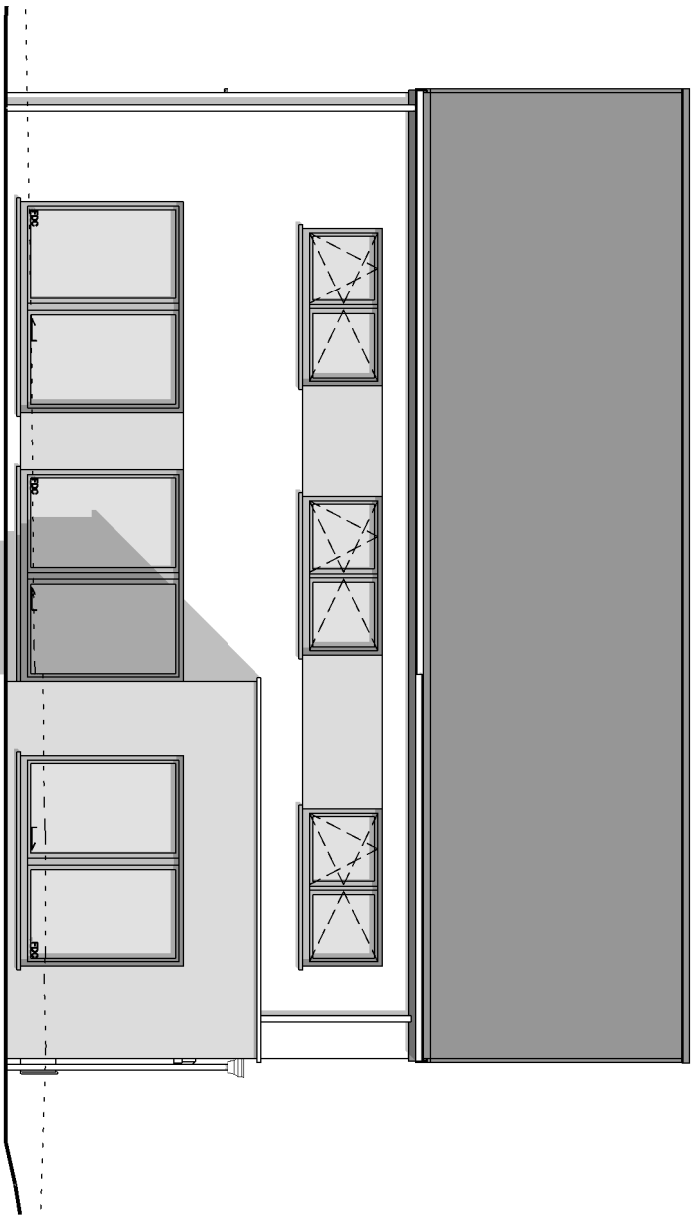



PIGNON GAUCHE

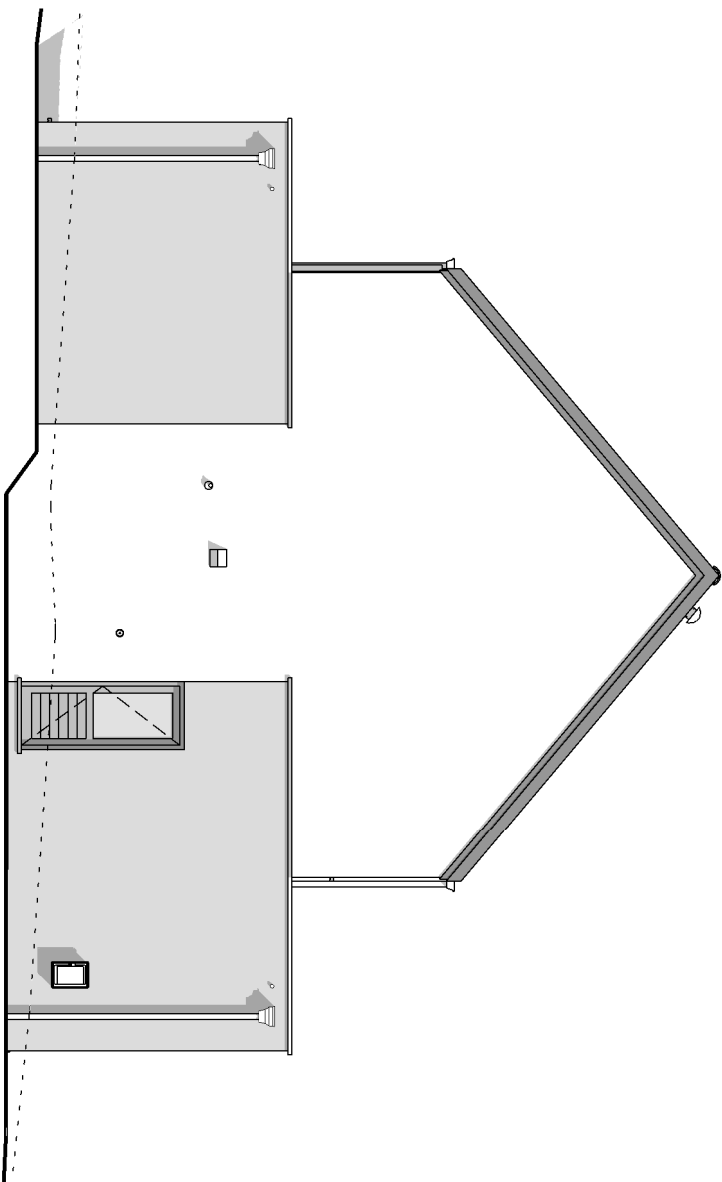

AP-n°00 2020/210-MAKOKA/THO-LPI-GOQU	
Date :	17/07/2020
Echelle :	1 / 100



Le présent projet reste la propriété de la S.A. THOMAS & PIRON. Il est protégé par la législation en matière de création et ne peut en aucun cas faire l'objet d'une copie même partielle sans l'autorisation de l'auteur.

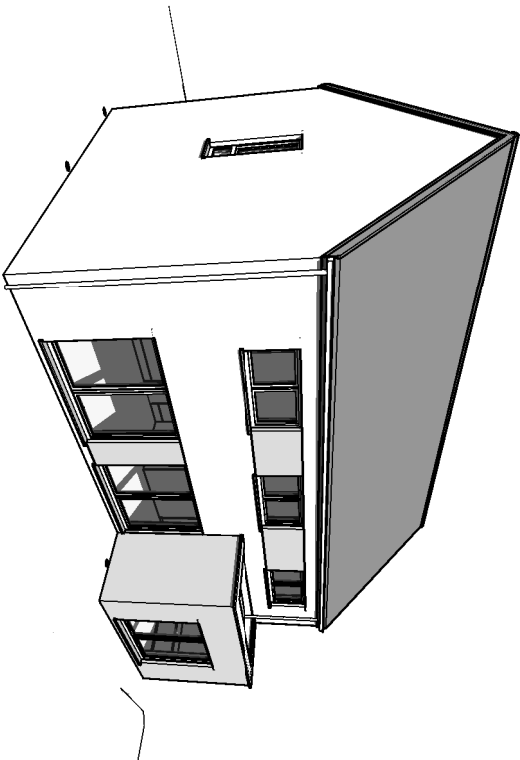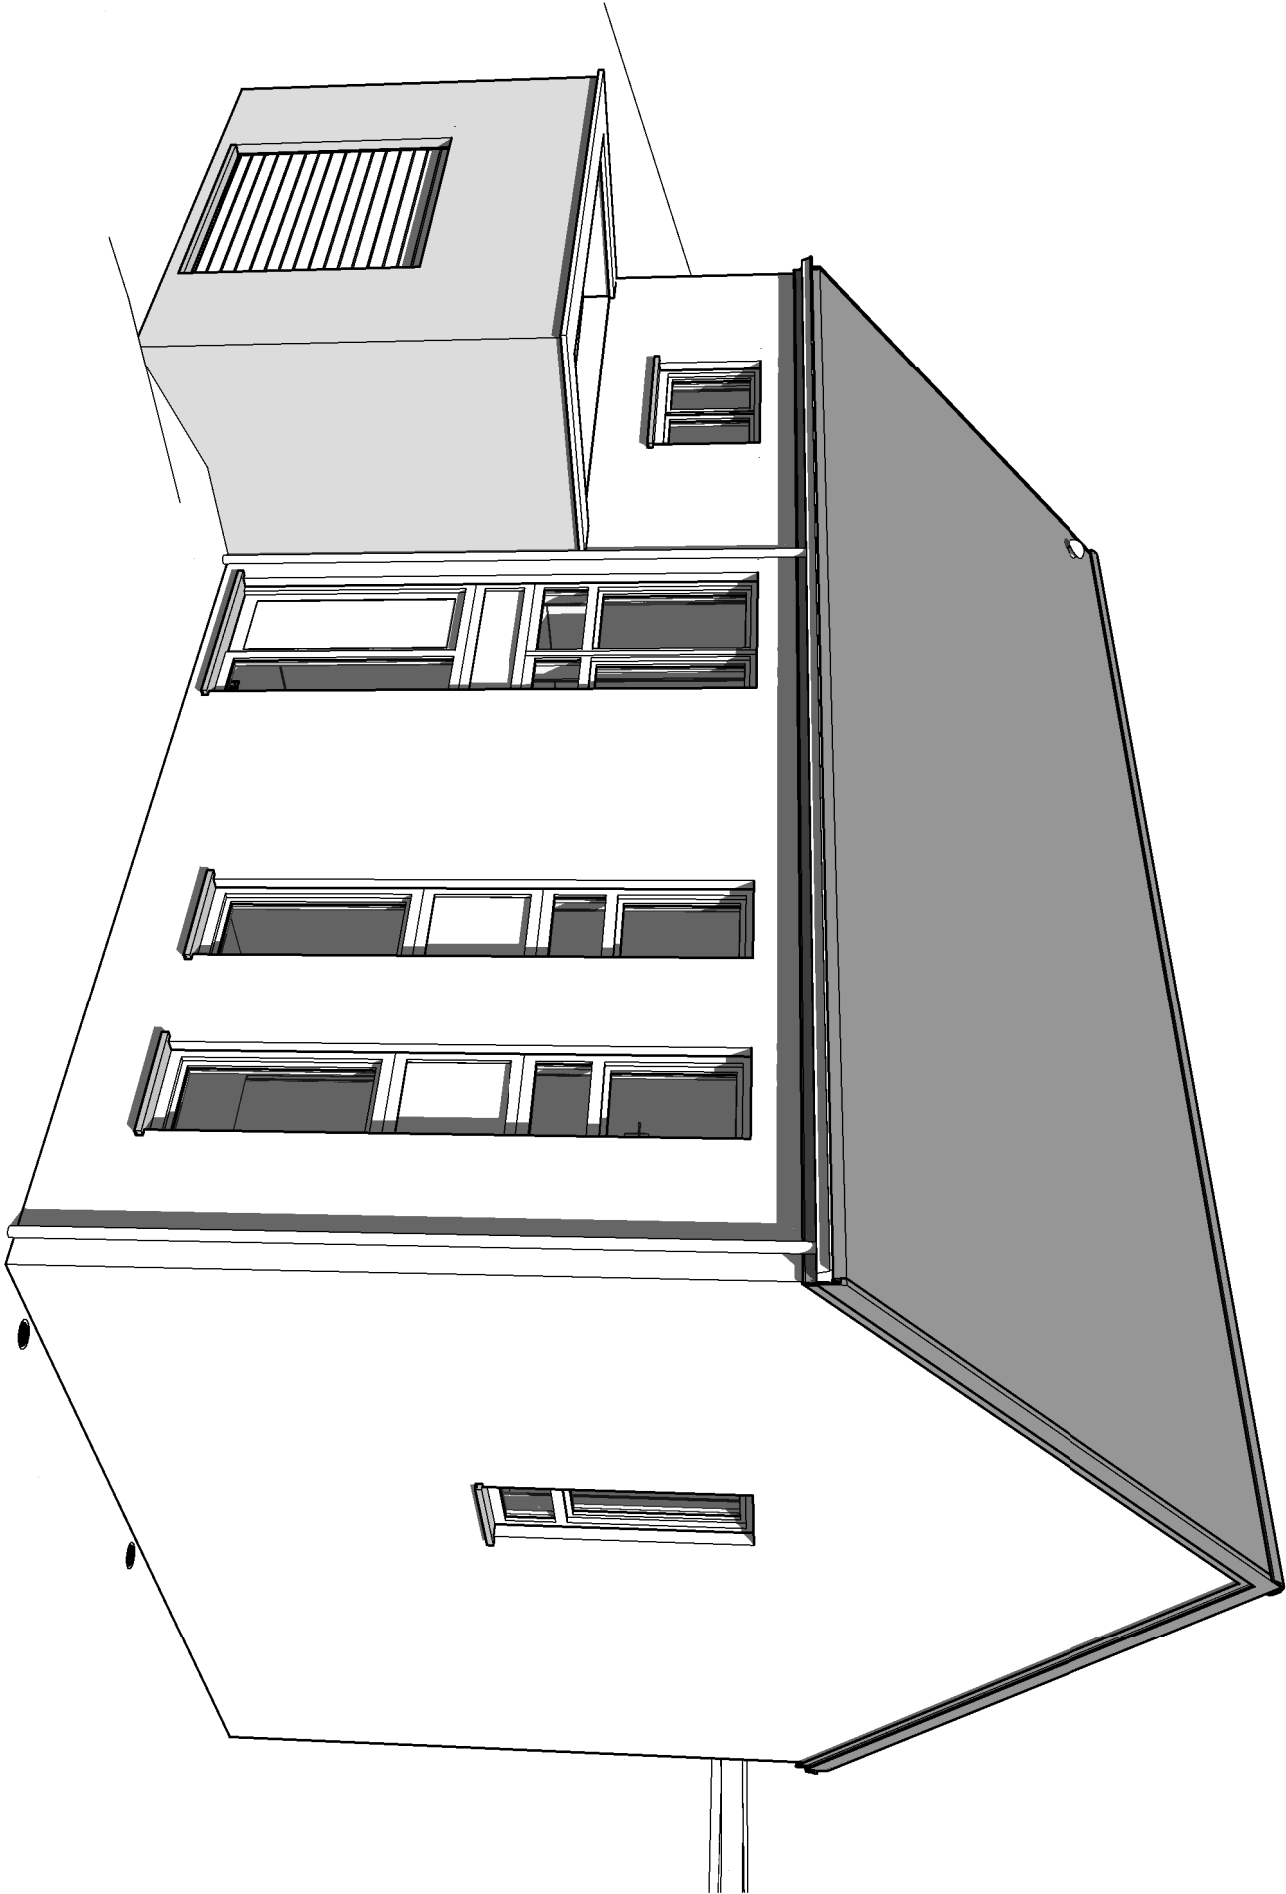

Date :	AP-n°00 2020/210-MAKOKA/THO-LPI-GOQU	Echelle :
	17/07/2020	

