

Mme CORALIE MAMBOUR

Projet de construction d'une habitation à GEEST-GEROMPONT



Image à titre d'illustration, non contractuelle.



PERSPECTIVE

AP-260272-01-MAMBOUR-VAJE-BRJA	
Date :	03/06/26
Echelle :	

Le présent projet reste la propriété de la S.A. THOMAS & PIRON . Il est protégé par la législation en matière de création et ne peut en aucun cas faire l'objet d'une copie même partielle sans l'autorisation de l'auteur .

Mme CORALIE MAMBOUR

Projet de construction d'une habitation à GEEST-GEROMPONT



Image à titre d'illustration, non contractuelle.



PERSPECTIVE

AP-260272-01-MAMBOUR-VAJE-BRJA	
Date :	03/06/26
Echelle :	

Le présent projet reste la propriété de la S.A. THOMAS & PIRON . Il est protégé par la législation en matière de création et ne peut en aucun cas faire l'objet d'une copie même partielle sans l'autorisation de l'auteur .

Mme CORALIE MAMBOUR

Projet de construction d'une habitation à GEEST-GEROMPONT

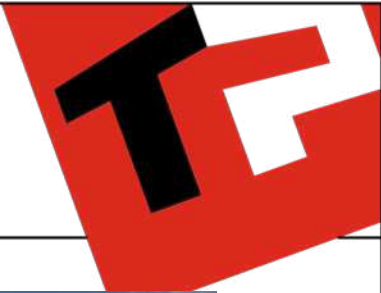


Image à titre d'illustration, non contractuelle.



PERSPECTIVE

AP-260272-01-MAMBOUR-VAJE-BRJA

Date : 03/06/26

Echelle :

Le présent projet reste la propriété de la S.A. THOMAS & PIRON. Il est protégé par la législation en matière de création et ne peut en aucun cas faire l'objet d'une copie même partielle sans l'autorisation de l'auteur.

Mme CORALIE MAMBOUR

Projet de construction d'une habitation à GEEST-GEROMPONT



Image à titre d'illustration, non contractuelle.




PERSPECTIVE

AP-260272-01-MAMBOUR-VAJE-BRJA	
Date :	03/06/26
Echelle :	


Le présent projet reste la propriété de la S.A. THOMAS & PIRON. Il est protégé par la législation en matière de création et ne peut en aucun cas faire l'objet d'une copie même partielle sans l'autorisation de l'auteur.

Mme CORALIE MAMBOUR

Projet de construction d'une habitation à GEEST-GEROMPONT

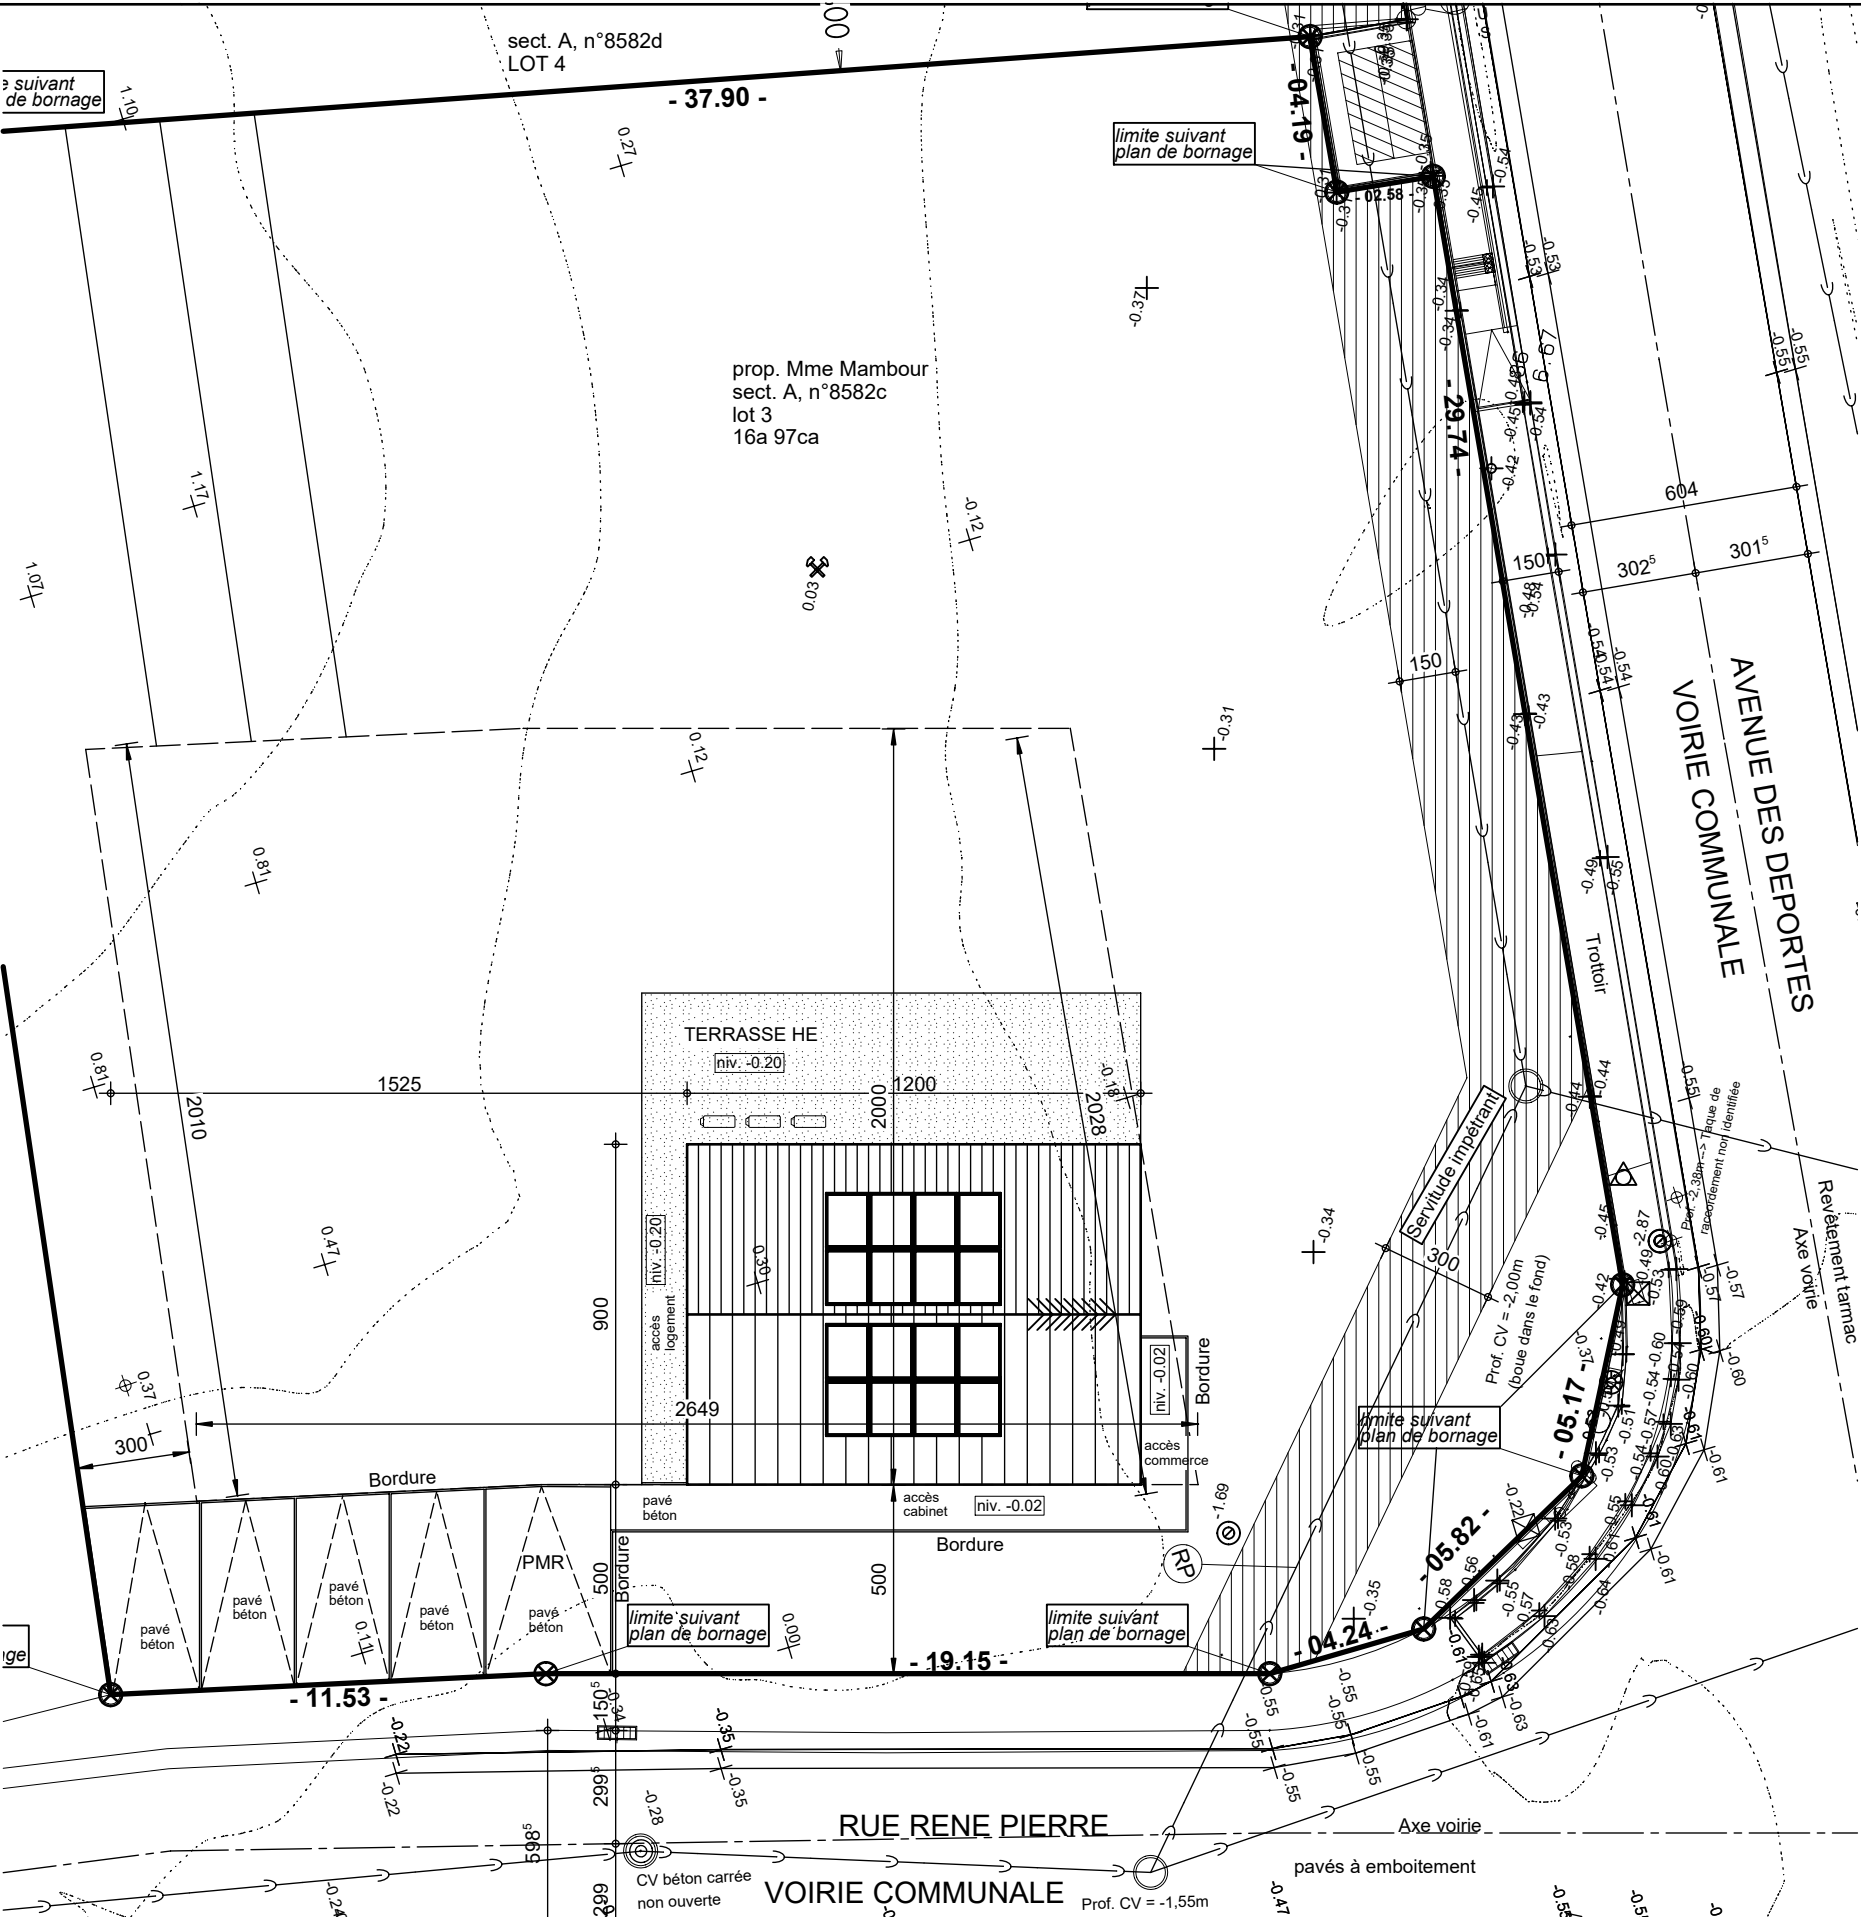

Légende implantation			
	niv. terrain naturel		bornier TV
	niv. terrain fini		piquet clôture
	sens faîtière		bornier ou armoire électrique
	point de niveau		bouche d'eau
	poteau électrique		poteau d'éclairage
	borne gaz		point fixe
	taque d'égoût		borne
	pipe de raccord		bouche d'incendie
	niveau seuil		arbre
	niveau câble élect.		niv. sup. élément construit
	coin bâtiment		limite suivant plan de bornage

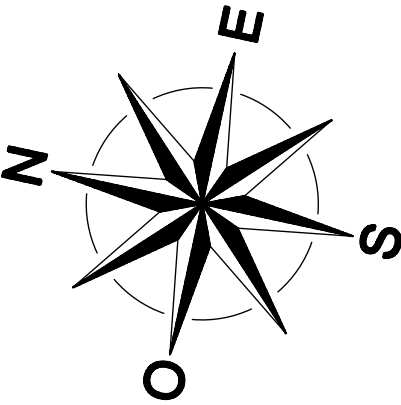

IMPLANTATION

AP-260272-01-MAMBOUR-VAJE-BRJA


Date : 03/06/26

Echelle : 1/200



Mme CORALIE MAMBOUR

Projet de construction d'une habitation à GEEST-GEROMPONT

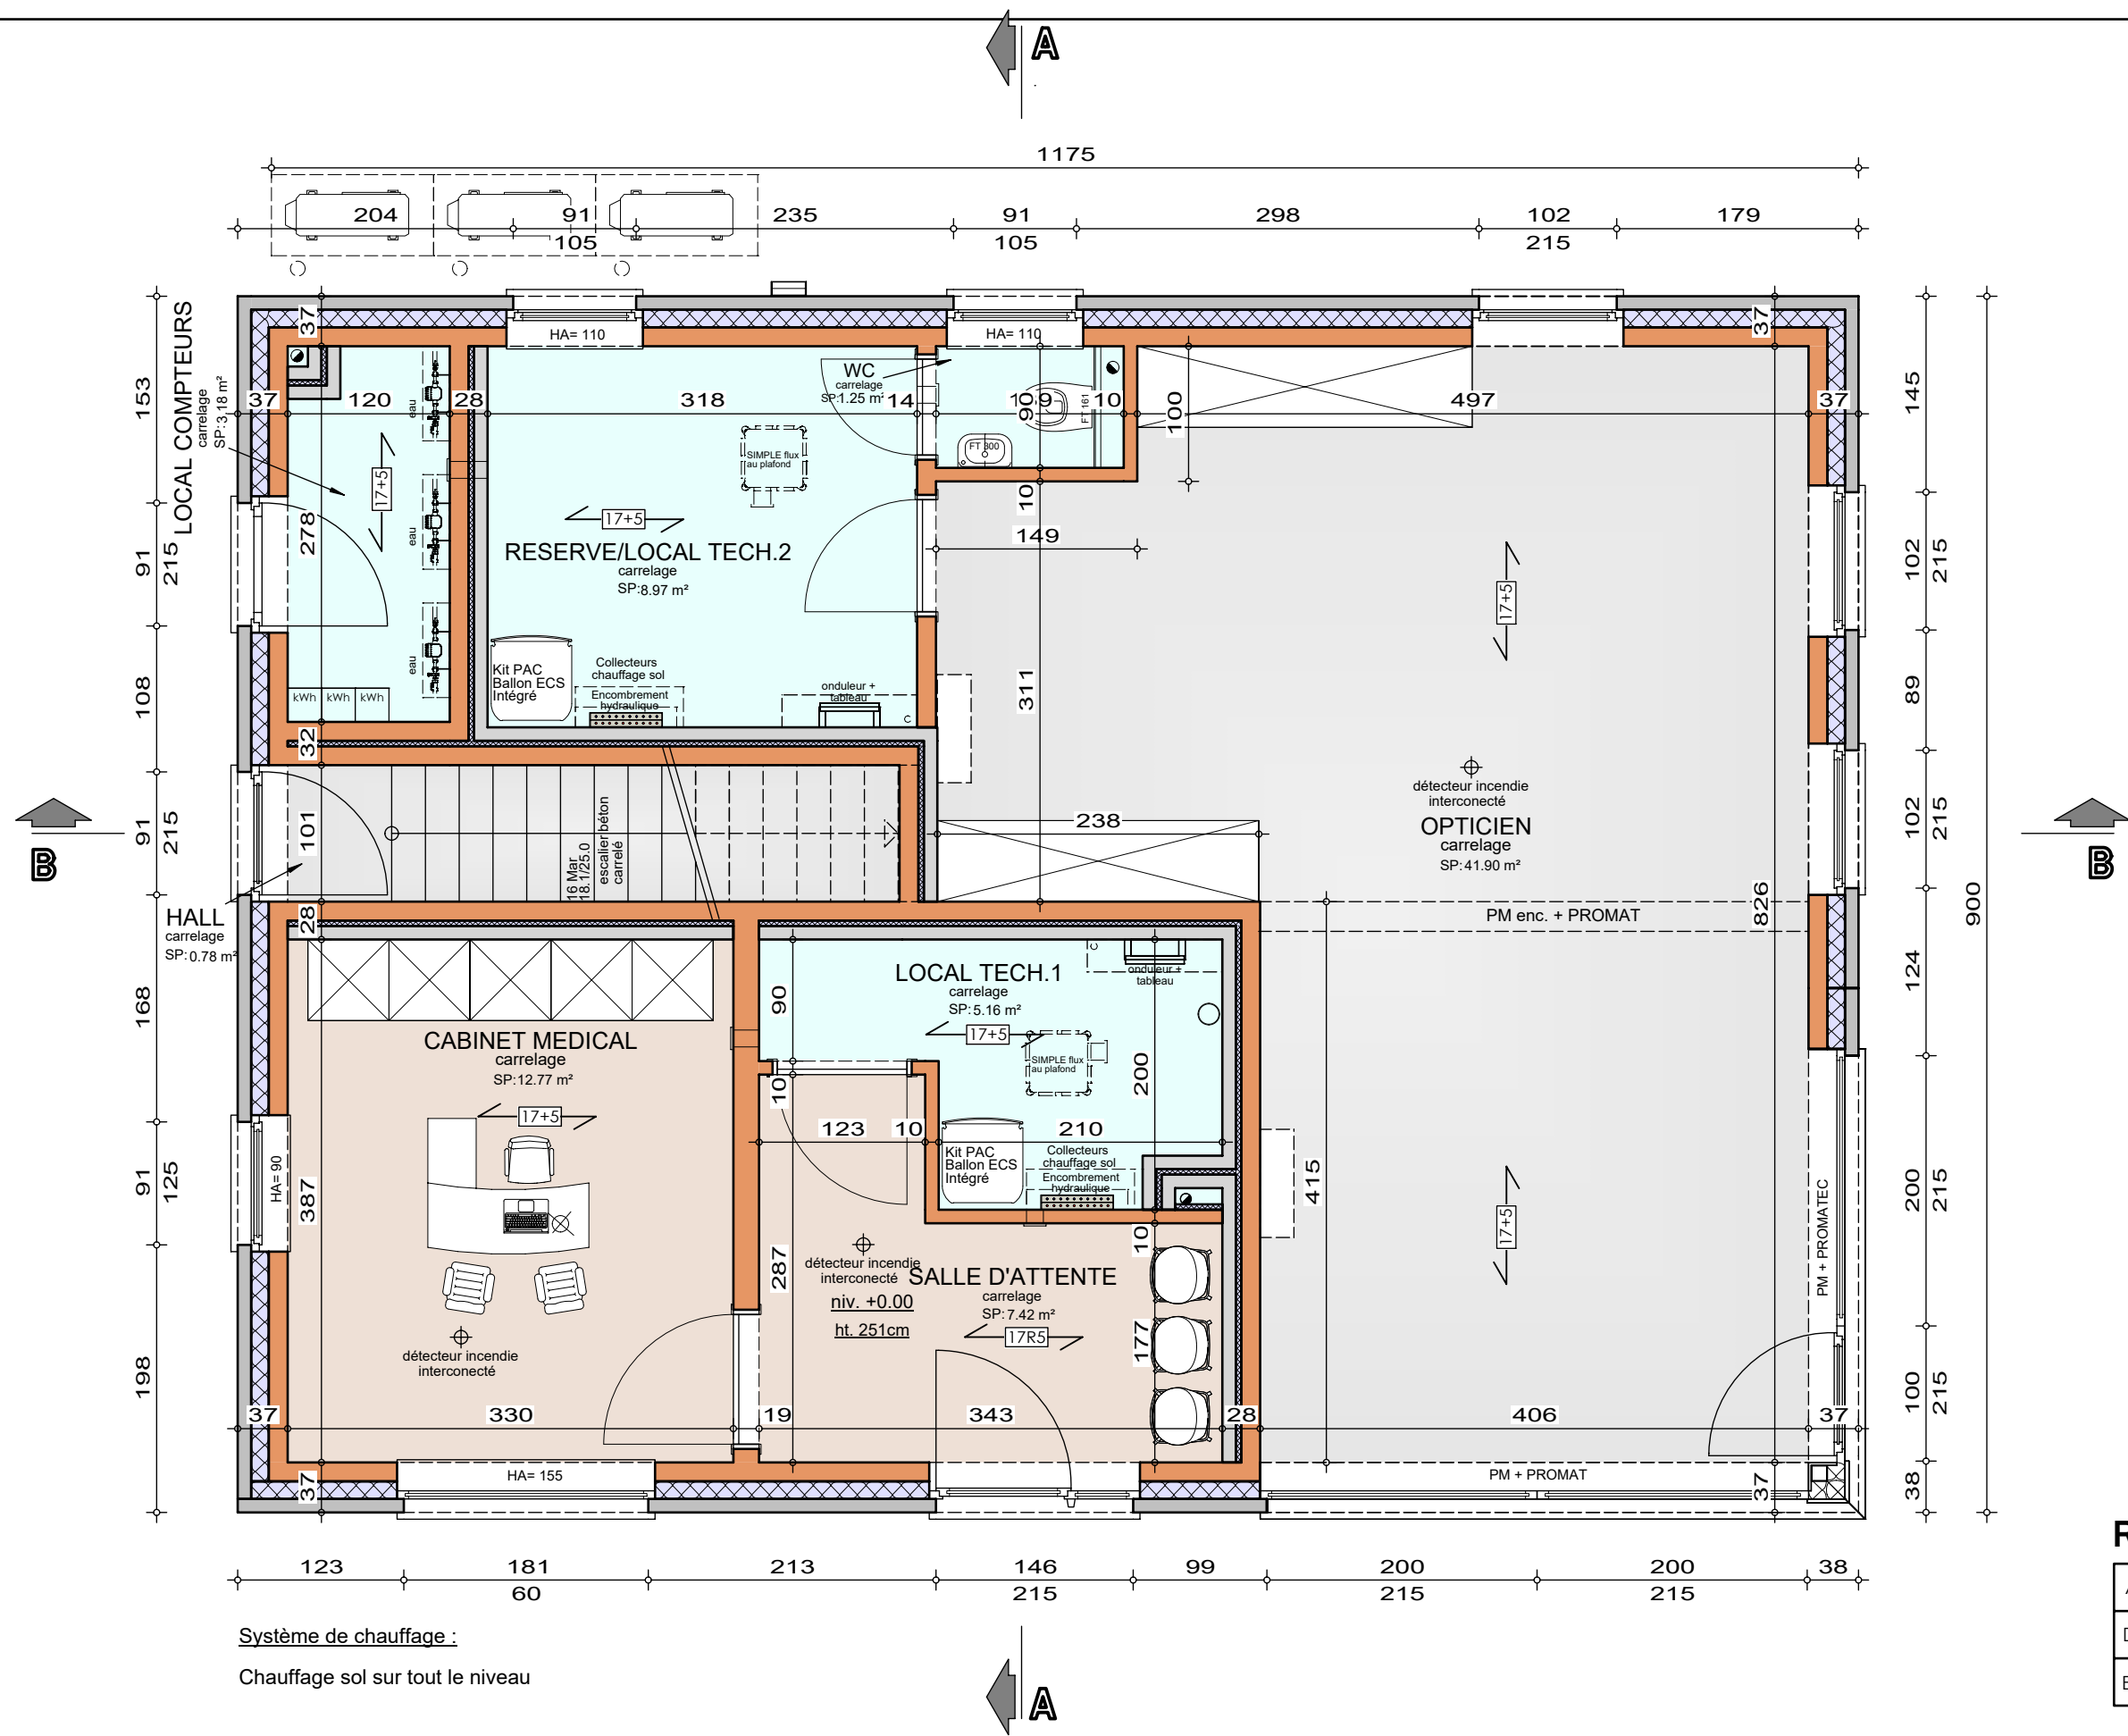


REZ-DE-CHAUSSEE

AP-260272-01-MAMBOUR-VAJE-BRJA	
Date :	03/06/26
Echelle :	1/50

Le présent projet reste la propriété de la S.A. THOMAS & PIRON. Il est protégé par la législation en matière de création et ne peut en aucun cas faire l'objet d'une copie même partielle sans l'autorisation de l'auteur.


Projet de construction d'une habitation à **GEEST-GEROMPONT**

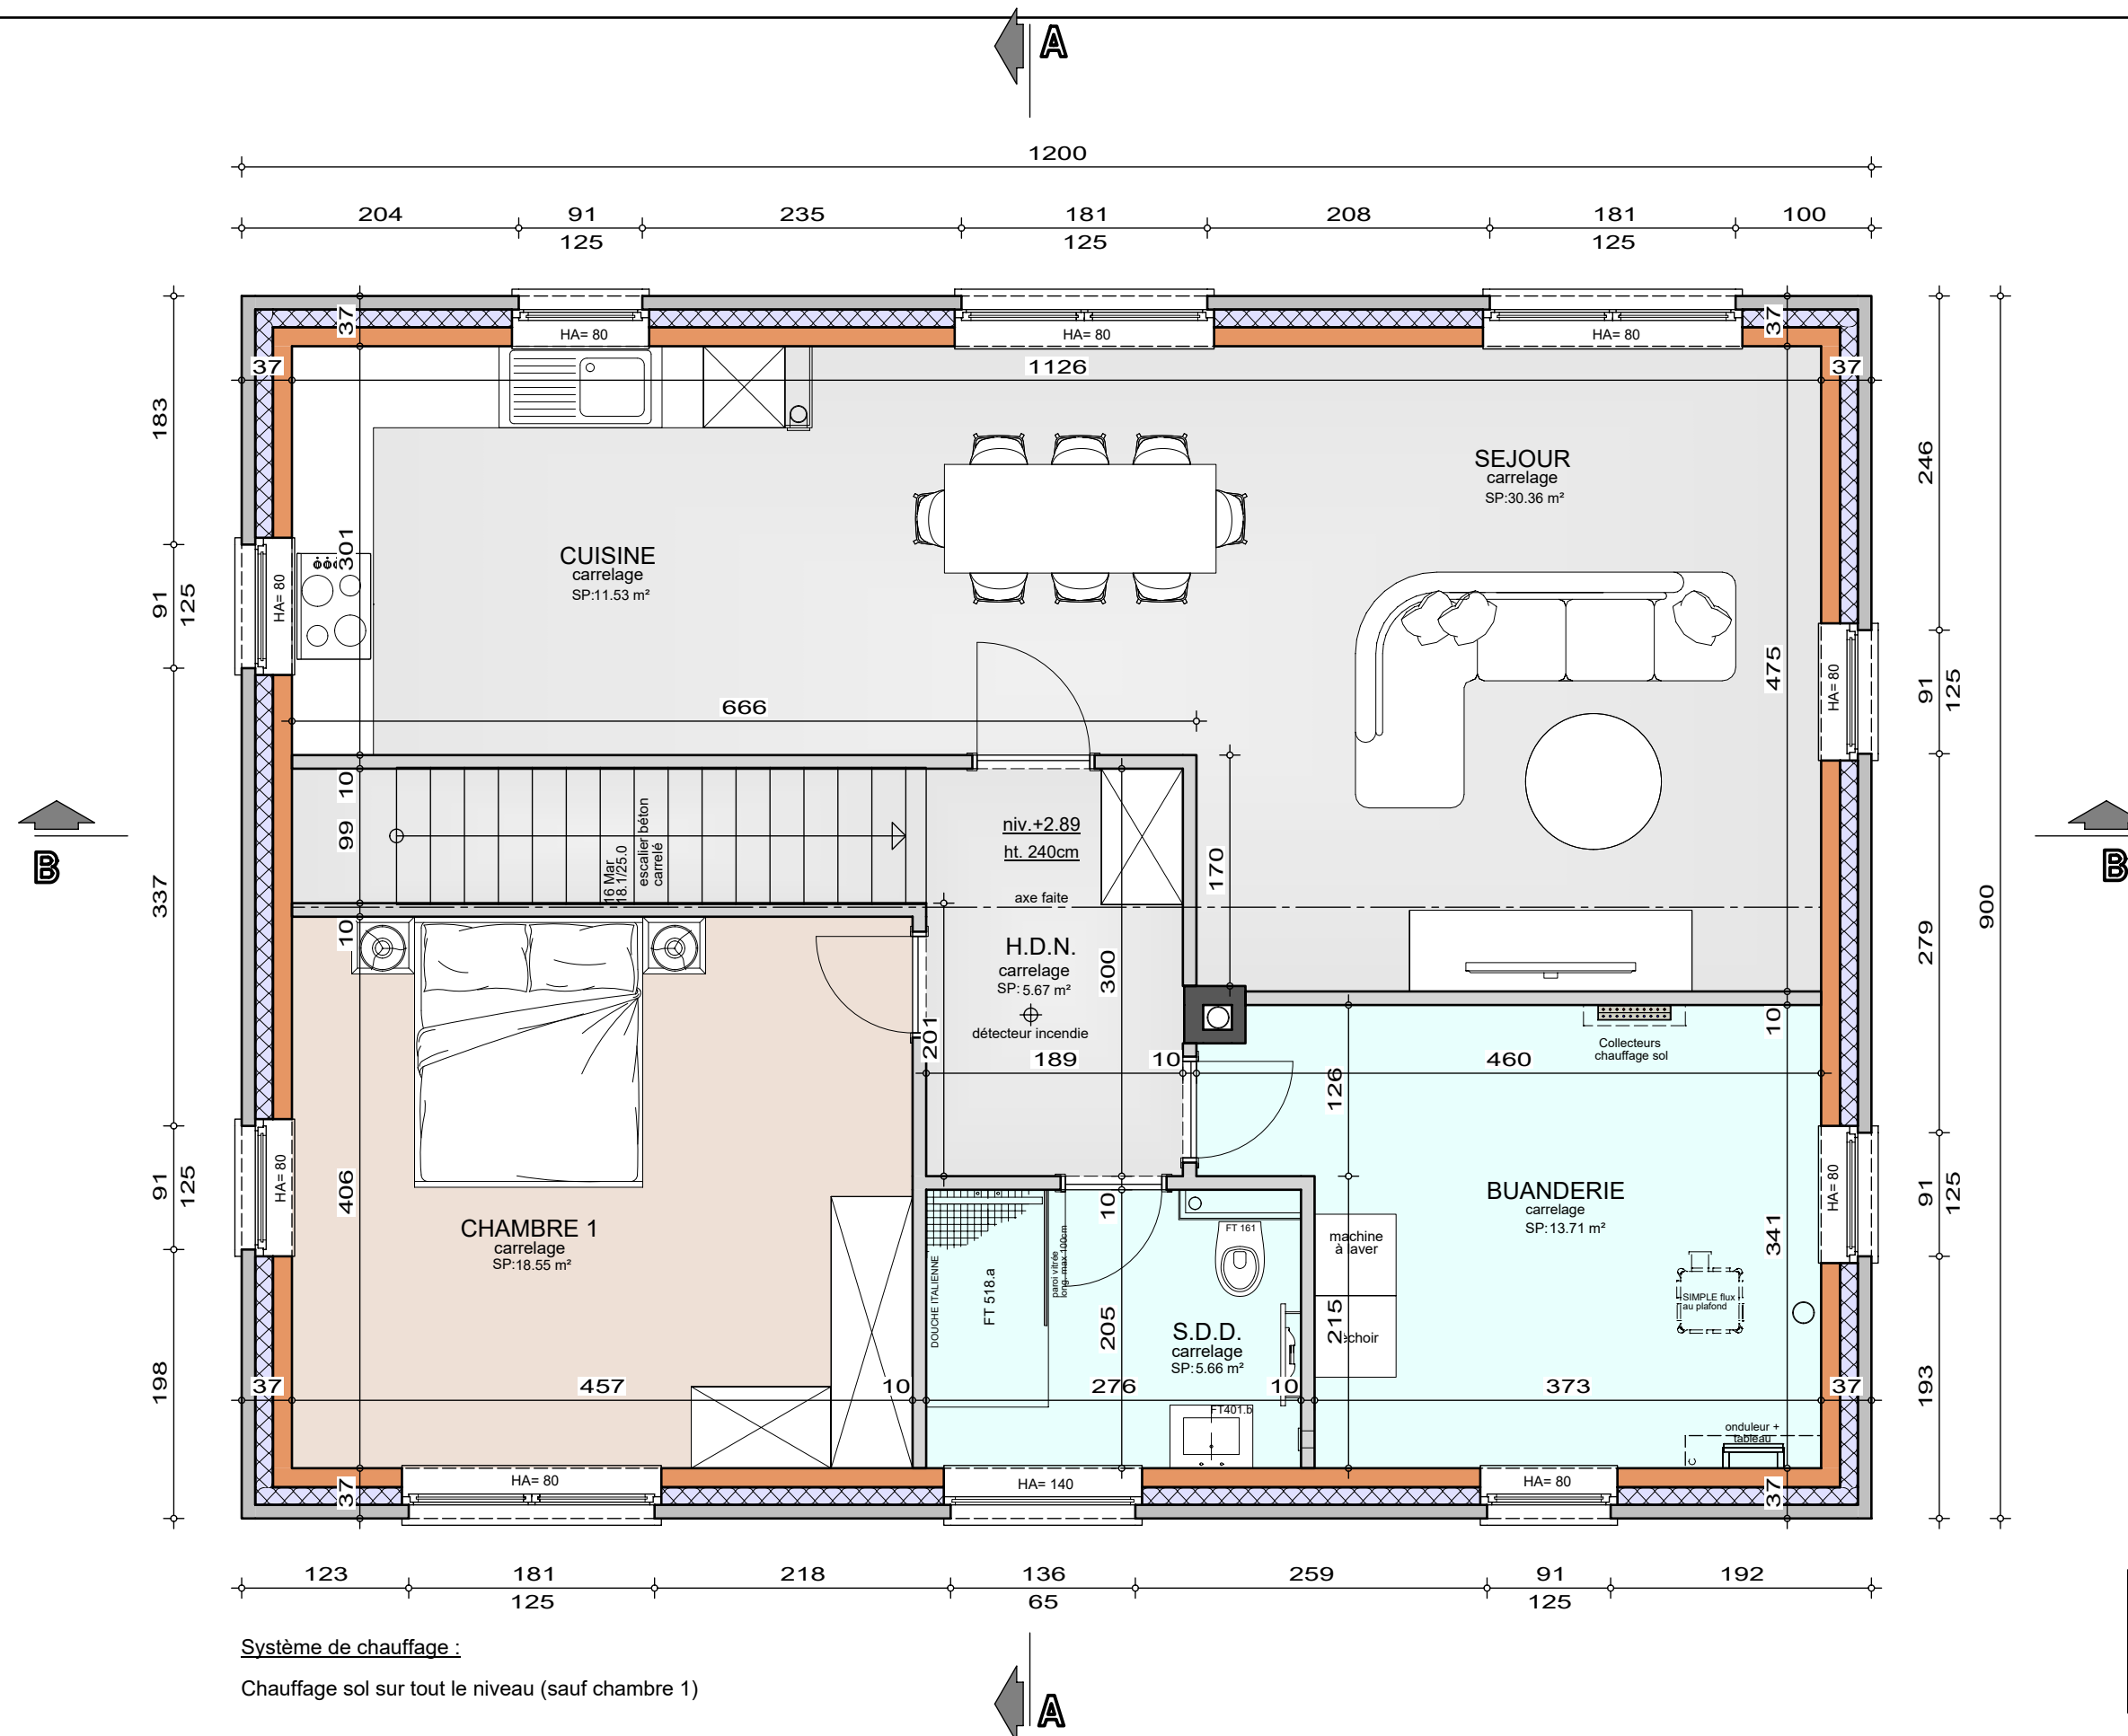

Le présent projet reste la propriété de la S.A. THOMAS & PIRON . Il est protégé par la législation en matière de création et ne peut en aucun cas faire l'objet d'une copie même partielle sans l'autorisation de l'auteur .



Projet de construction d'une habitation à **GEEST-GEROMPONT**

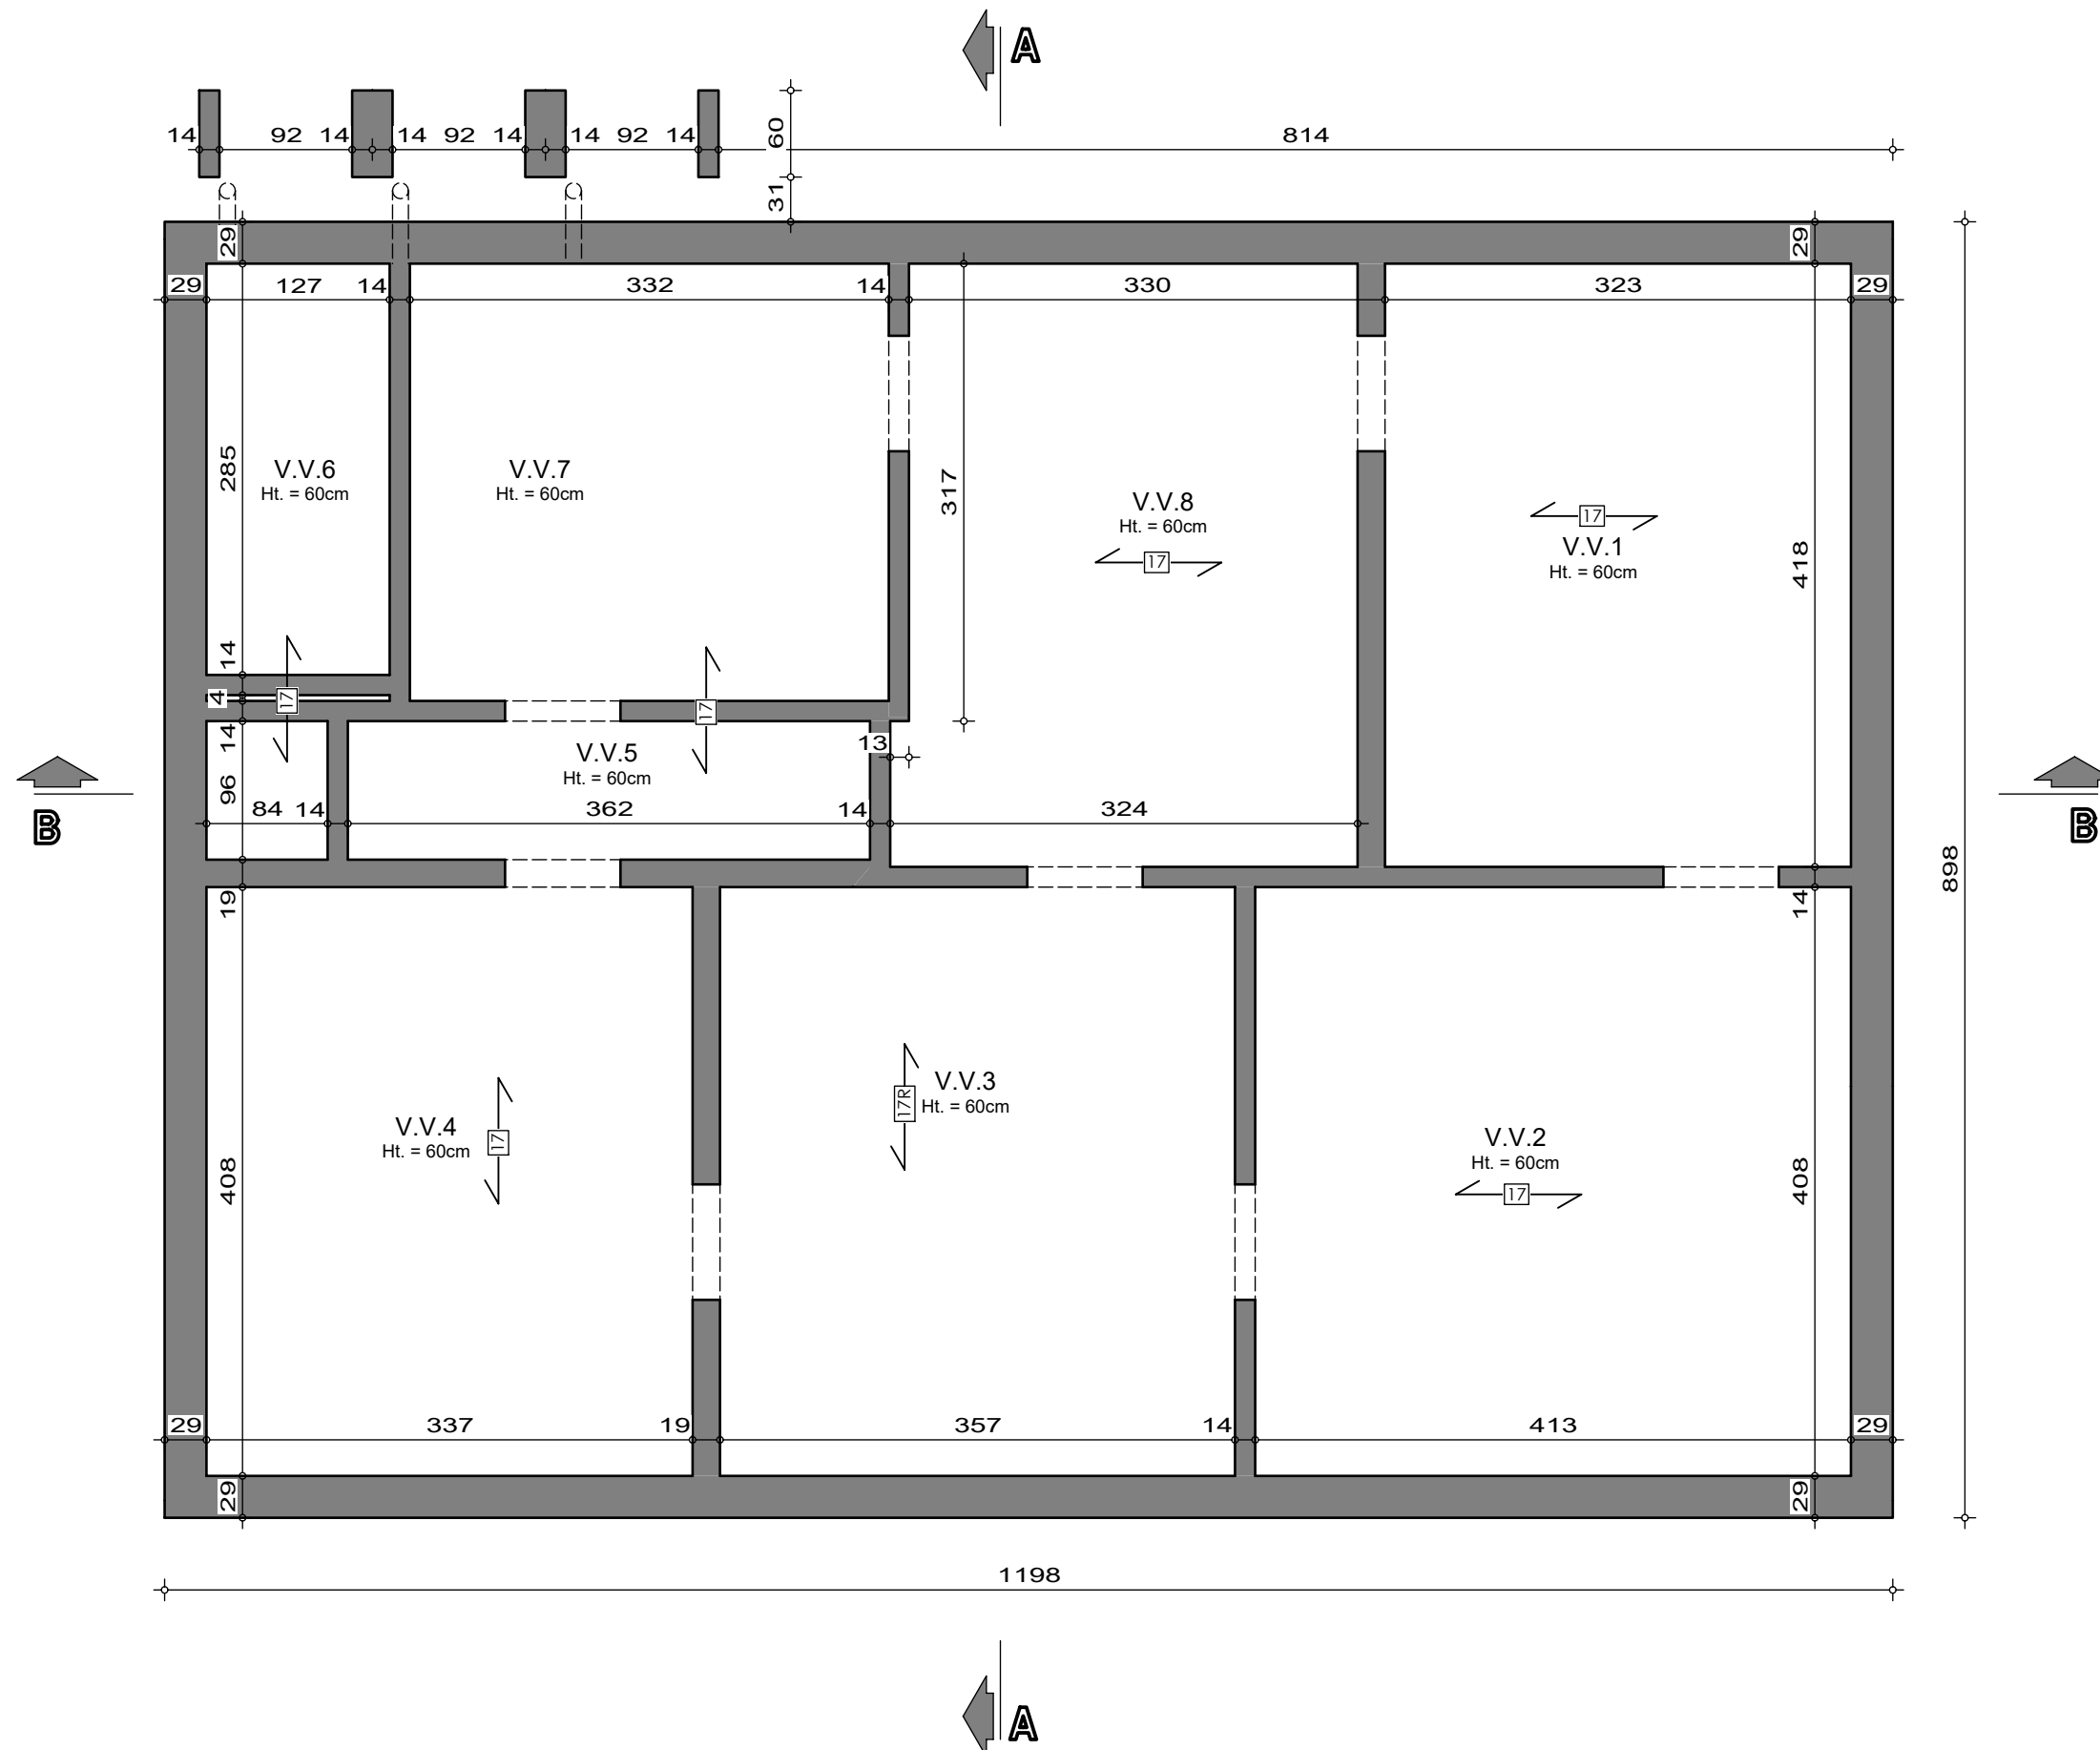


Le présent projet reste la propriété de la S.A. HUMAS & PIRON. Il est protégé par la législation en matière de création et ne peut en aucun cas faire l'objet d'une copie même partielle sans l'autorisation de l'auteur.



Echelle :	1/50
-----------	------

Mme CORALIE MAMBOUR

Projet de construction d'une habitation à GEEST-GEROMPONT

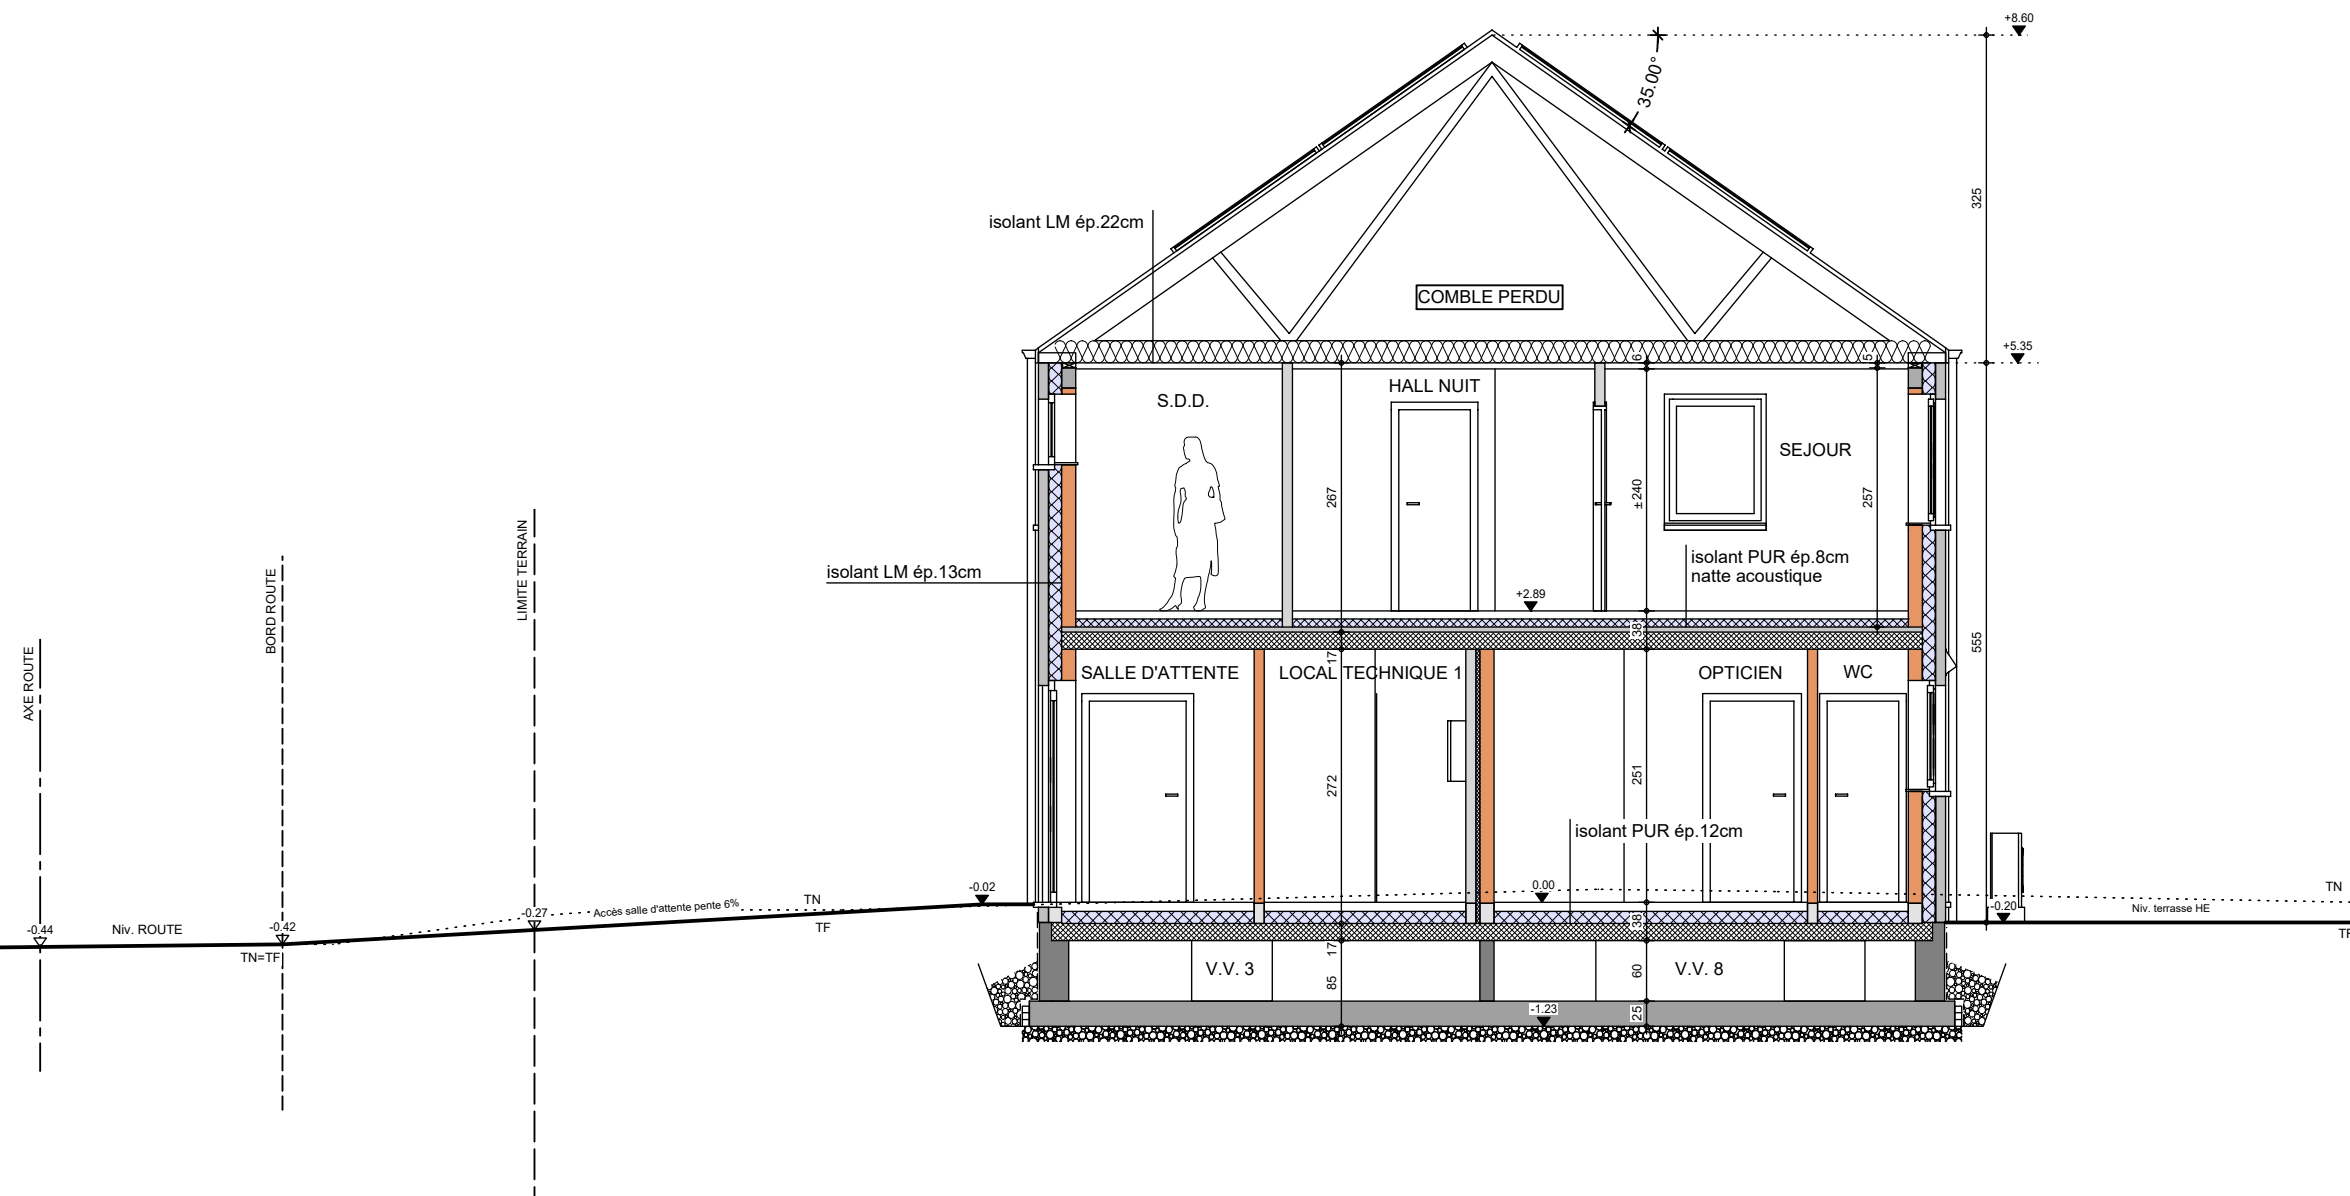


COUPE AA

AP-260272-01-MAMBOUR-VAJE-BRJA	
Date :	03/06/26
Echelle :	1/75



Mme CORALIE MAMBOUR

Projet de construction d'une habitation à GEEST-GEROMPONT

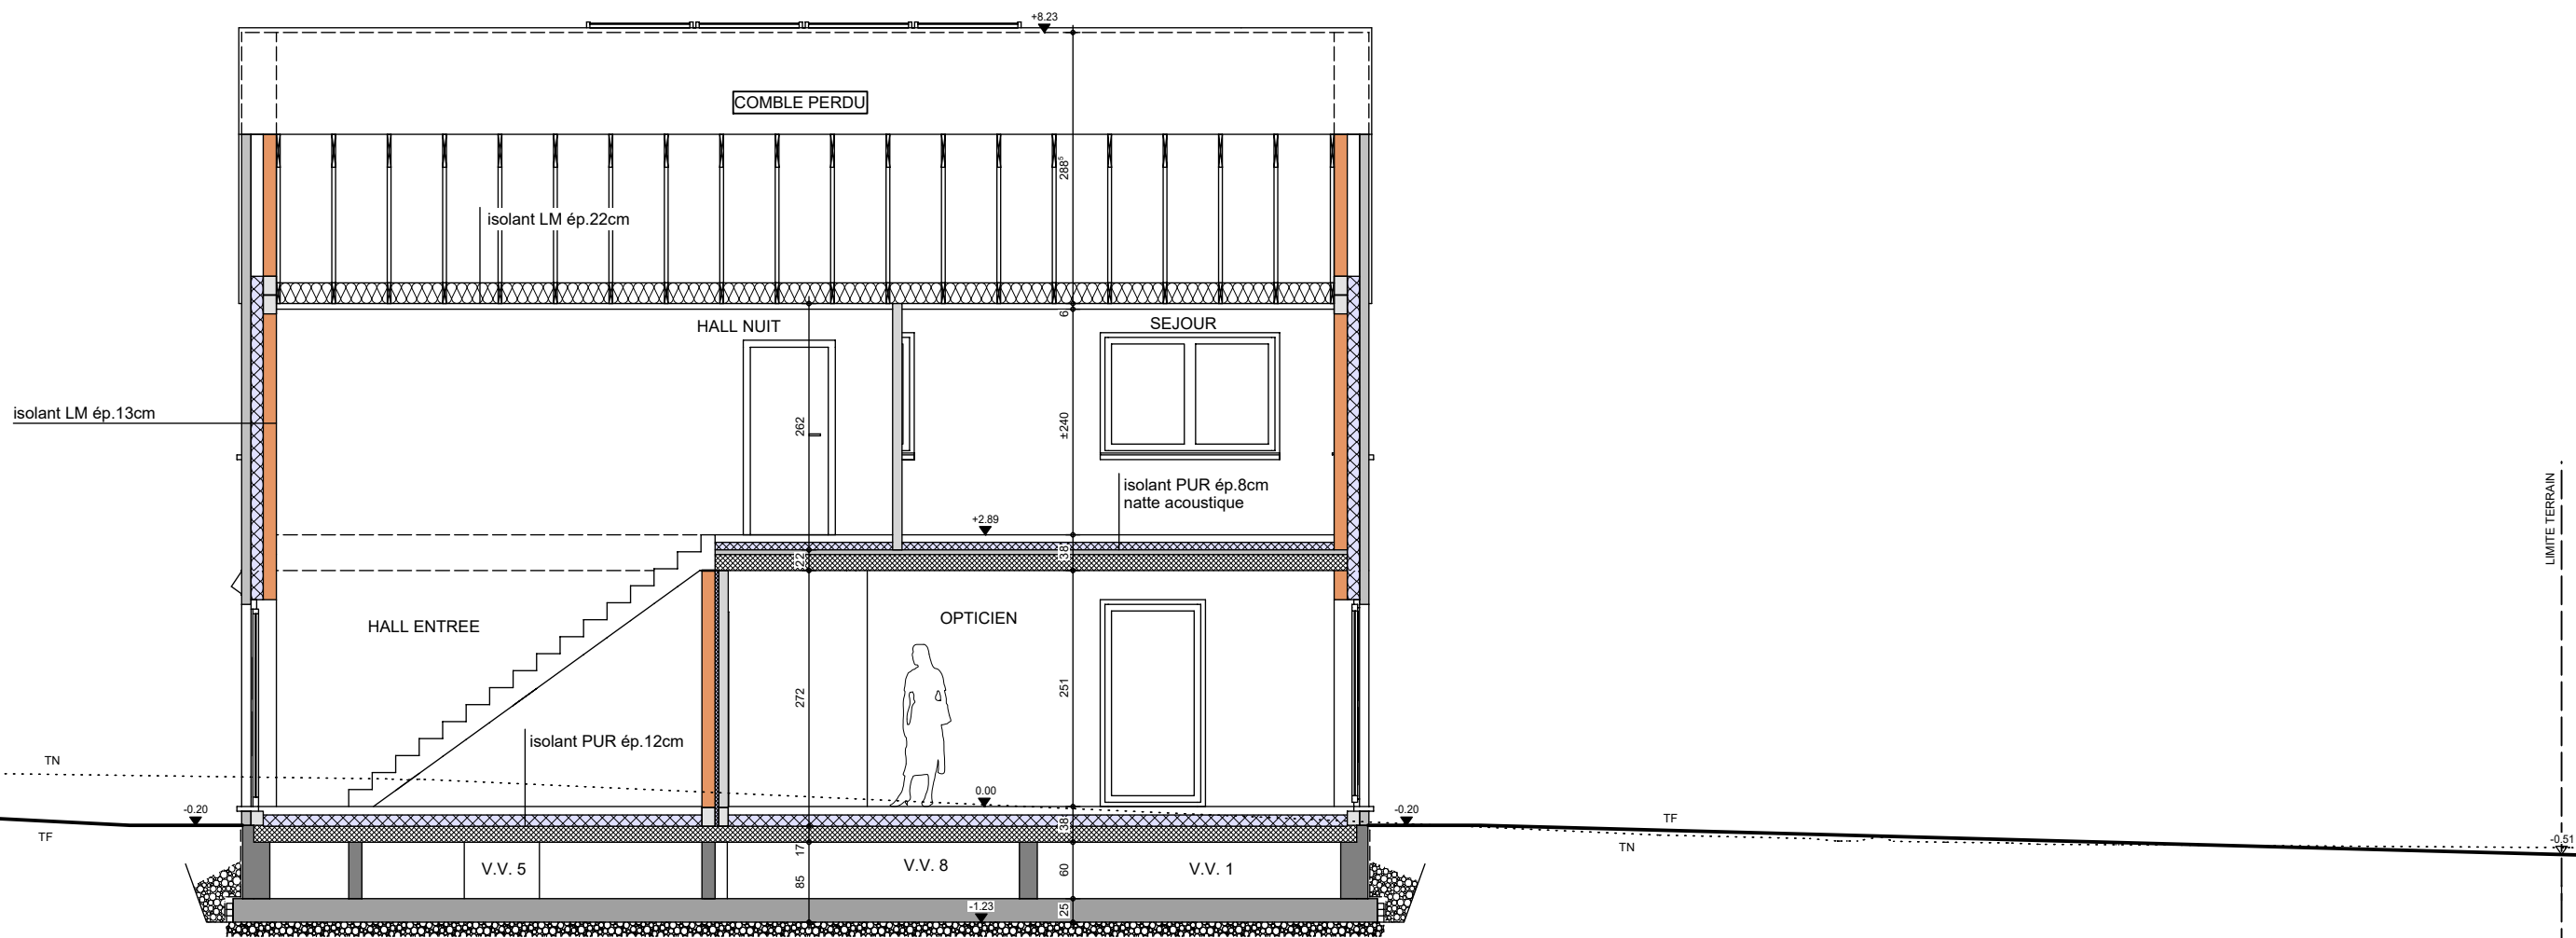

Le présent projet reste la propriété de la S.A. THOMAS & PIRON. Il est protégé par la législation en matière de création et ne peut en aucun cas faire l'objet d'une copie même partielle sans l'autorisation de l'auteur.



COUPE BB

AP-260272-01-MAMBOUR-VAJE-BRJA	
Date :	03/06/26
Echelle :	1/75

Mme CORALIE MAMBOUR

Projet de construction d'une habitation à GEEST-GEROMPONT

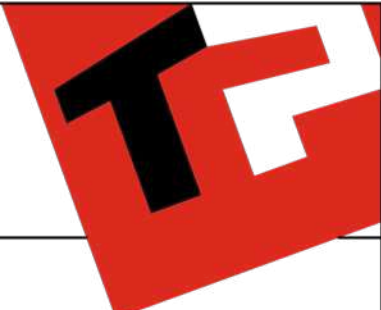


Image à titre d'illustration, non contractuelle.



FACADE AVANT

AP-260272-01-MAMBOUR-VAJE-BRJA	
Date :	03/06/26
Echelle :	

Le présent projet reste la propriété de la S.A. THOMAS & PIRON. Il est protégé par la législation en matière de création et ne peut en aucun cas faire l'objet d'une copie même partielle sans l'autorisation de l'auteur.

Mme CORALIE MAMBOUR

Projet de construction d'une habitation à GEEST-GEROMPONT

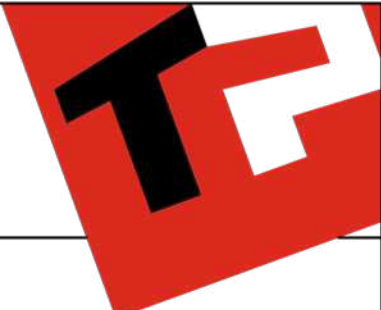


Image à titre d'illustration, non contractuelle.



FACADE ARRIERE

AP-260272-01-MAMBOUR-VAJE-BRJA	
Date :	03/06/26
Echelle :	

Le présent projet reste la propriété de la S.A. THOMAS & PIRON . Il est protégé par la législation en matière de création et ne peut en aucun cas faire l'objet d'une copie même partielle sans l'autorisation de l'auteur .

Mme CORALIE MAMBOUR

Projet de construction d'une habitation à GEEST-GEROMPONT

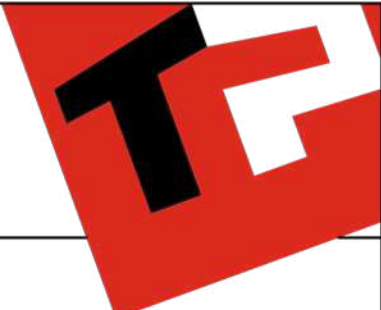


Image à titre d'illustration, non contractuelle.



FACADE DROITE

AP-260272-01-MAMBOUR-VAJE-BRJA	
Date :	03/06/26
Echelle :	

Le présent projet reste la propriété de la S.A. THOMAS & PIRON. Il est protégé par la législation en matière de création et ne peut en aucun cas faire l'objet d'une copie même partielle sans l'autorisation de l'auteur.

Mme CORALIE MAMBOUR

Projet de construction d'une habitation à GEEST-GEROMPONT

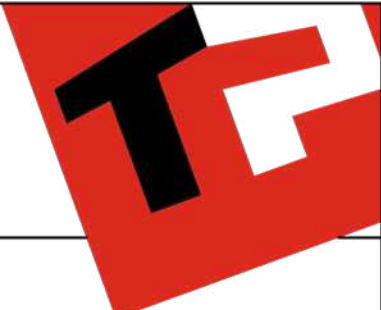


Image à titre d'illustration, non contractuelle.



FACADE GAUCHE

AP-260272-01-MAMBOUR-VAJE-BRJA	
Date :	03/06/26
Echelle :	

Le présent projet reste la propriété de la S.A. THOMAS & PIRON . Il est protégé par la législation en matière de création et ne peut en aucun cas faire l'objet d'une copie même partielle sans l'autorisation de l'auteur .