



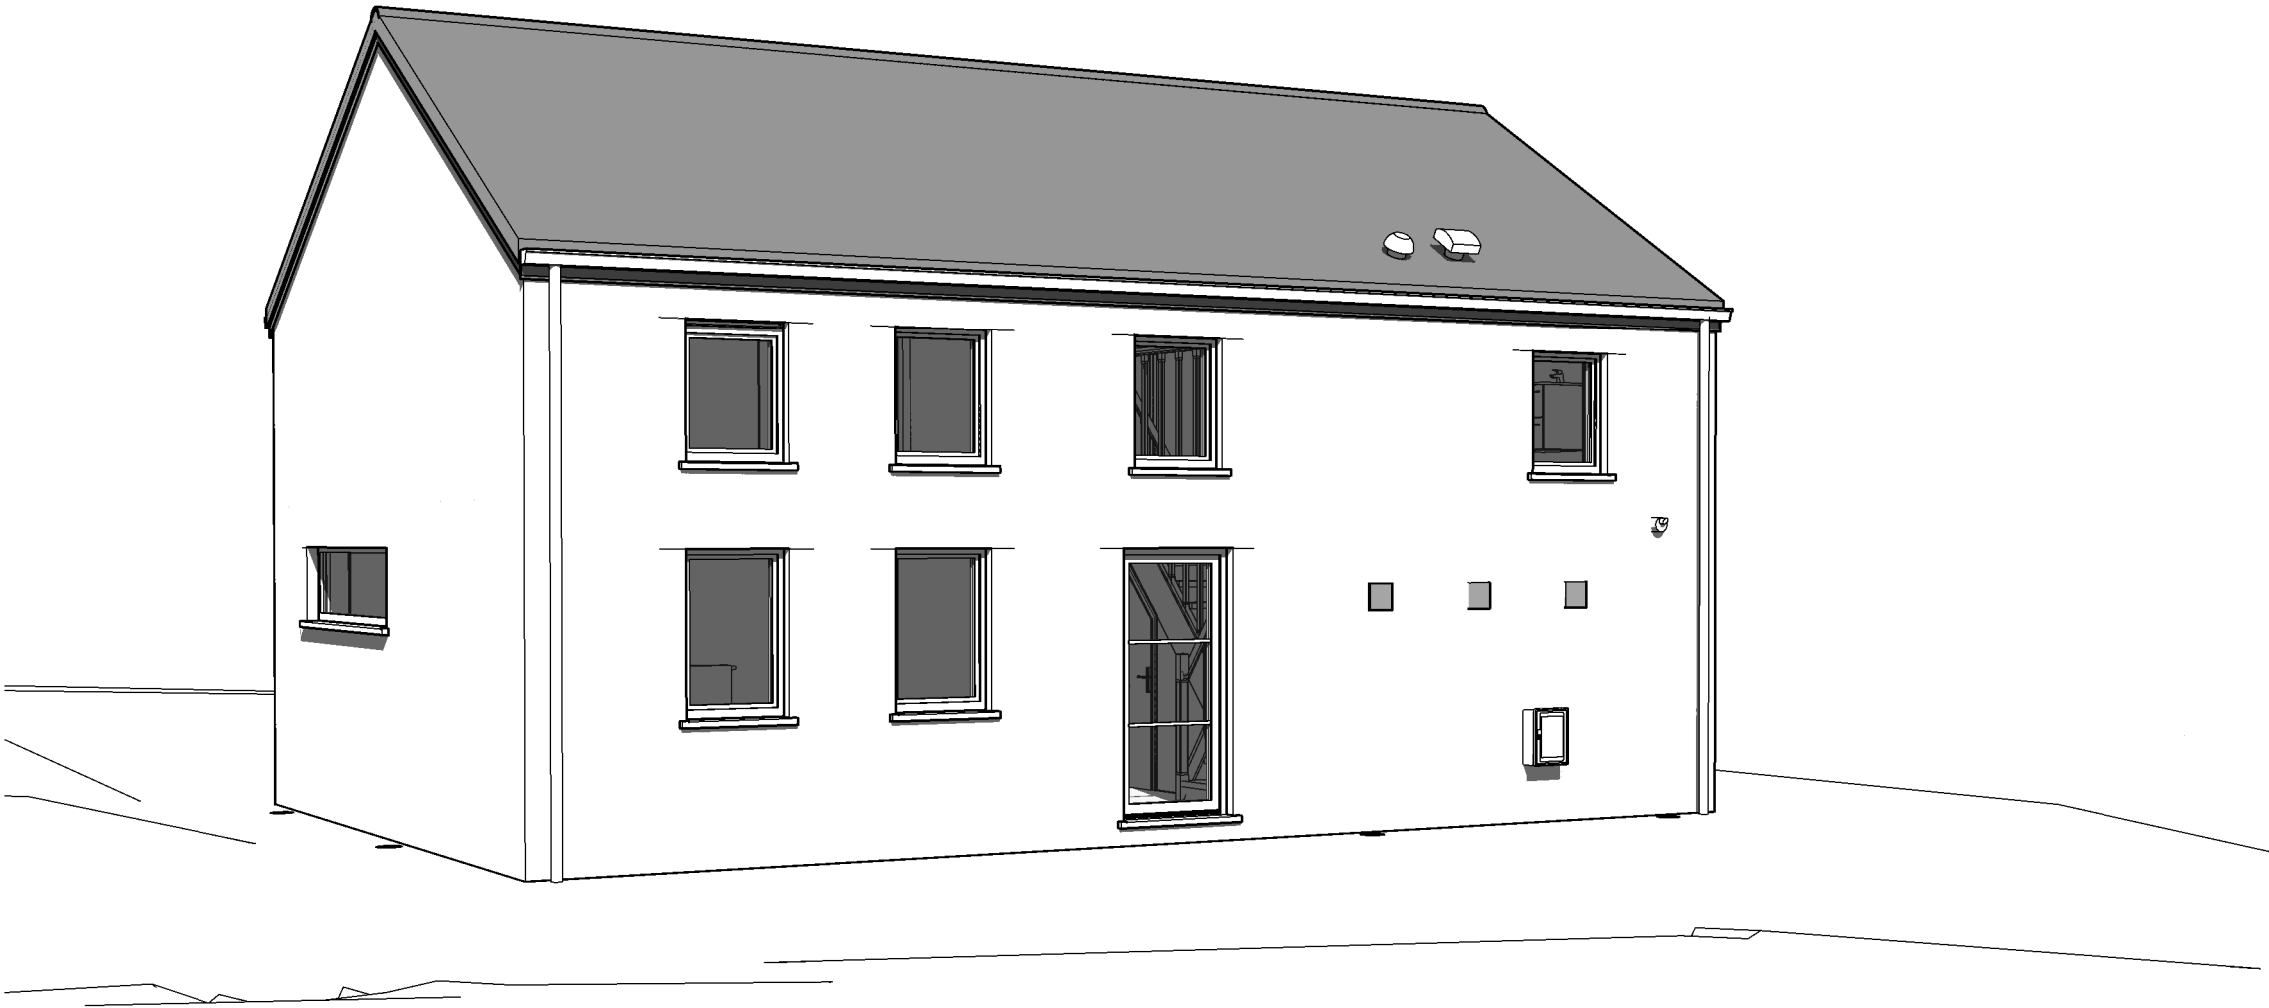


AP-220372.01-		
Date :	21/04/2023	Echelle :

Le présent projet reste la propriété de la S.A. THOMAS & PIRON. Il est protégé par la législation en matière de création et ne peut en aucun cas faire l'objet d'une copie même partielle sans l'autorisation de l'auteur.

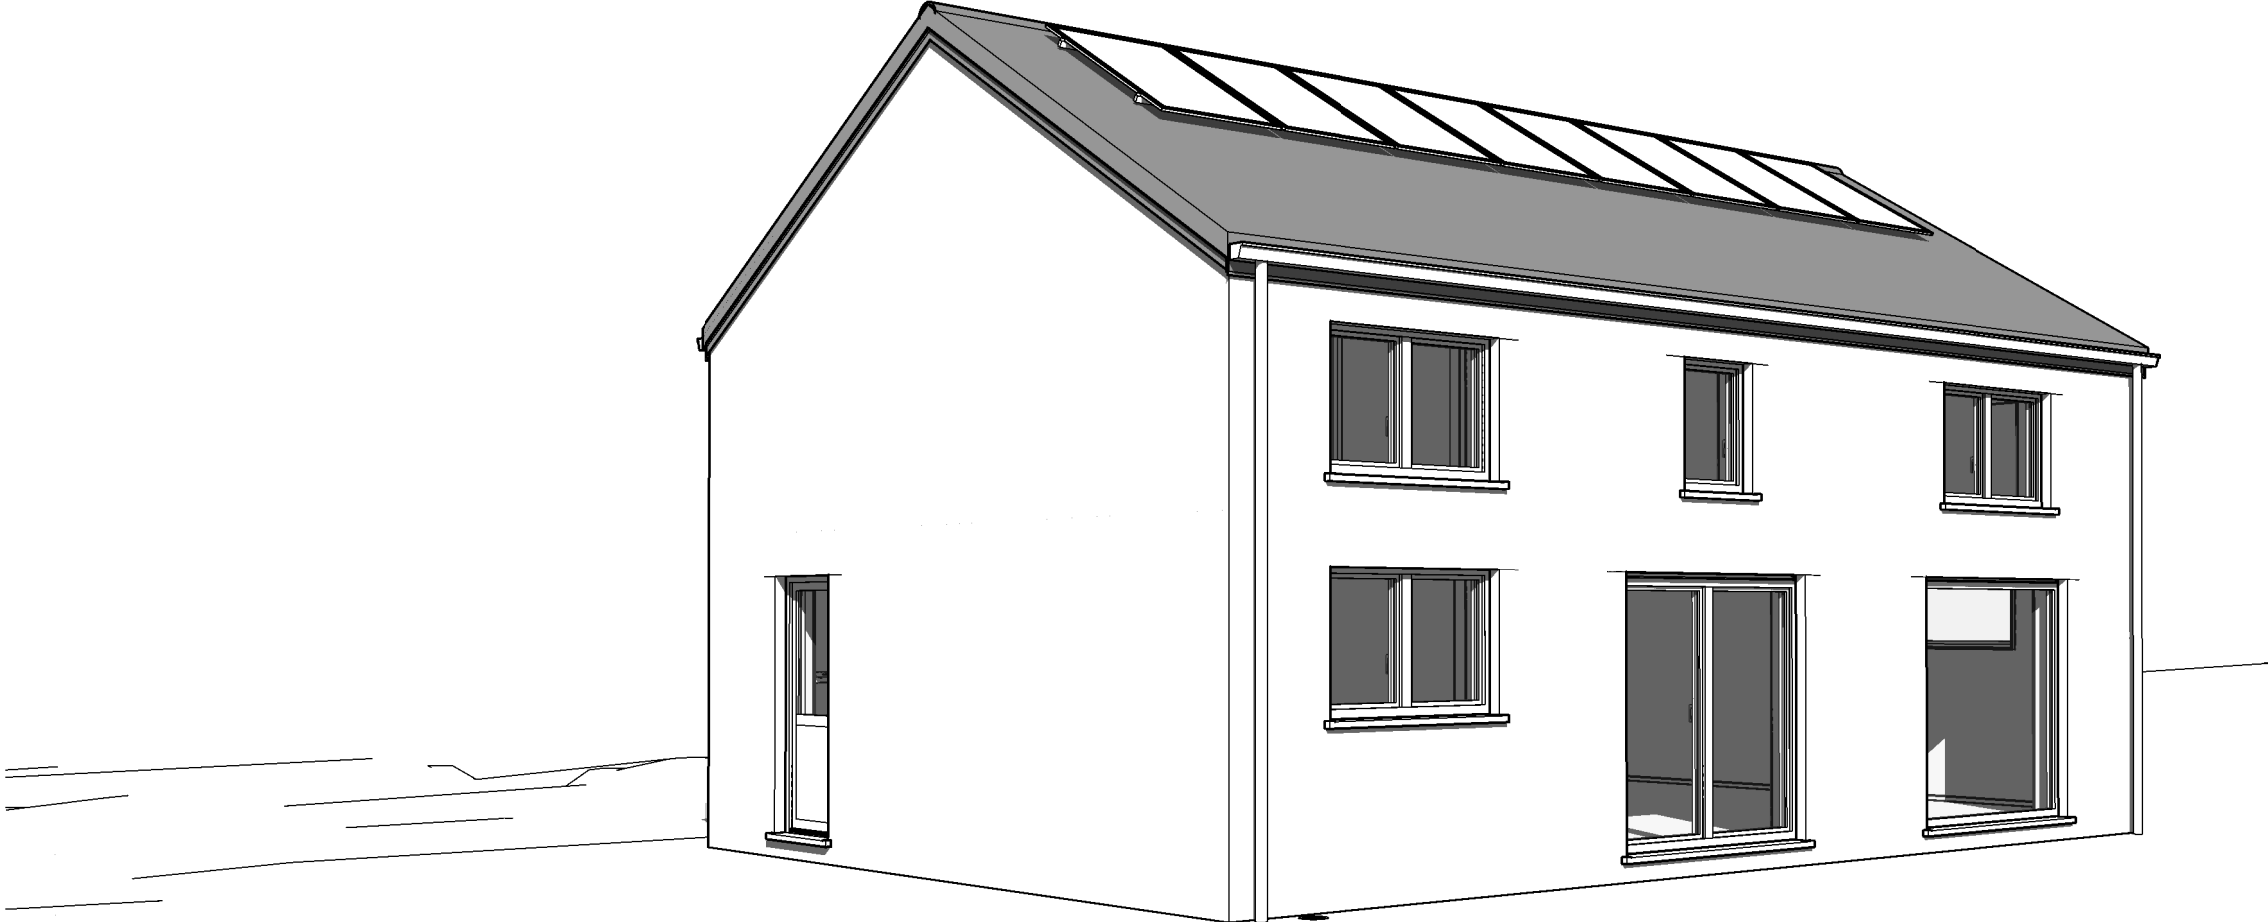

AP-220372.01-		
Date :	21/04/2023	Echelle :


Le présent projet reste la propriété de la S.A. THOMAS & PIRON. Il est protégé par la législation en matière de création et ne peut en aucun cas faire l'objet d'une copie même partielle sans l'autorisation de l'auteur.

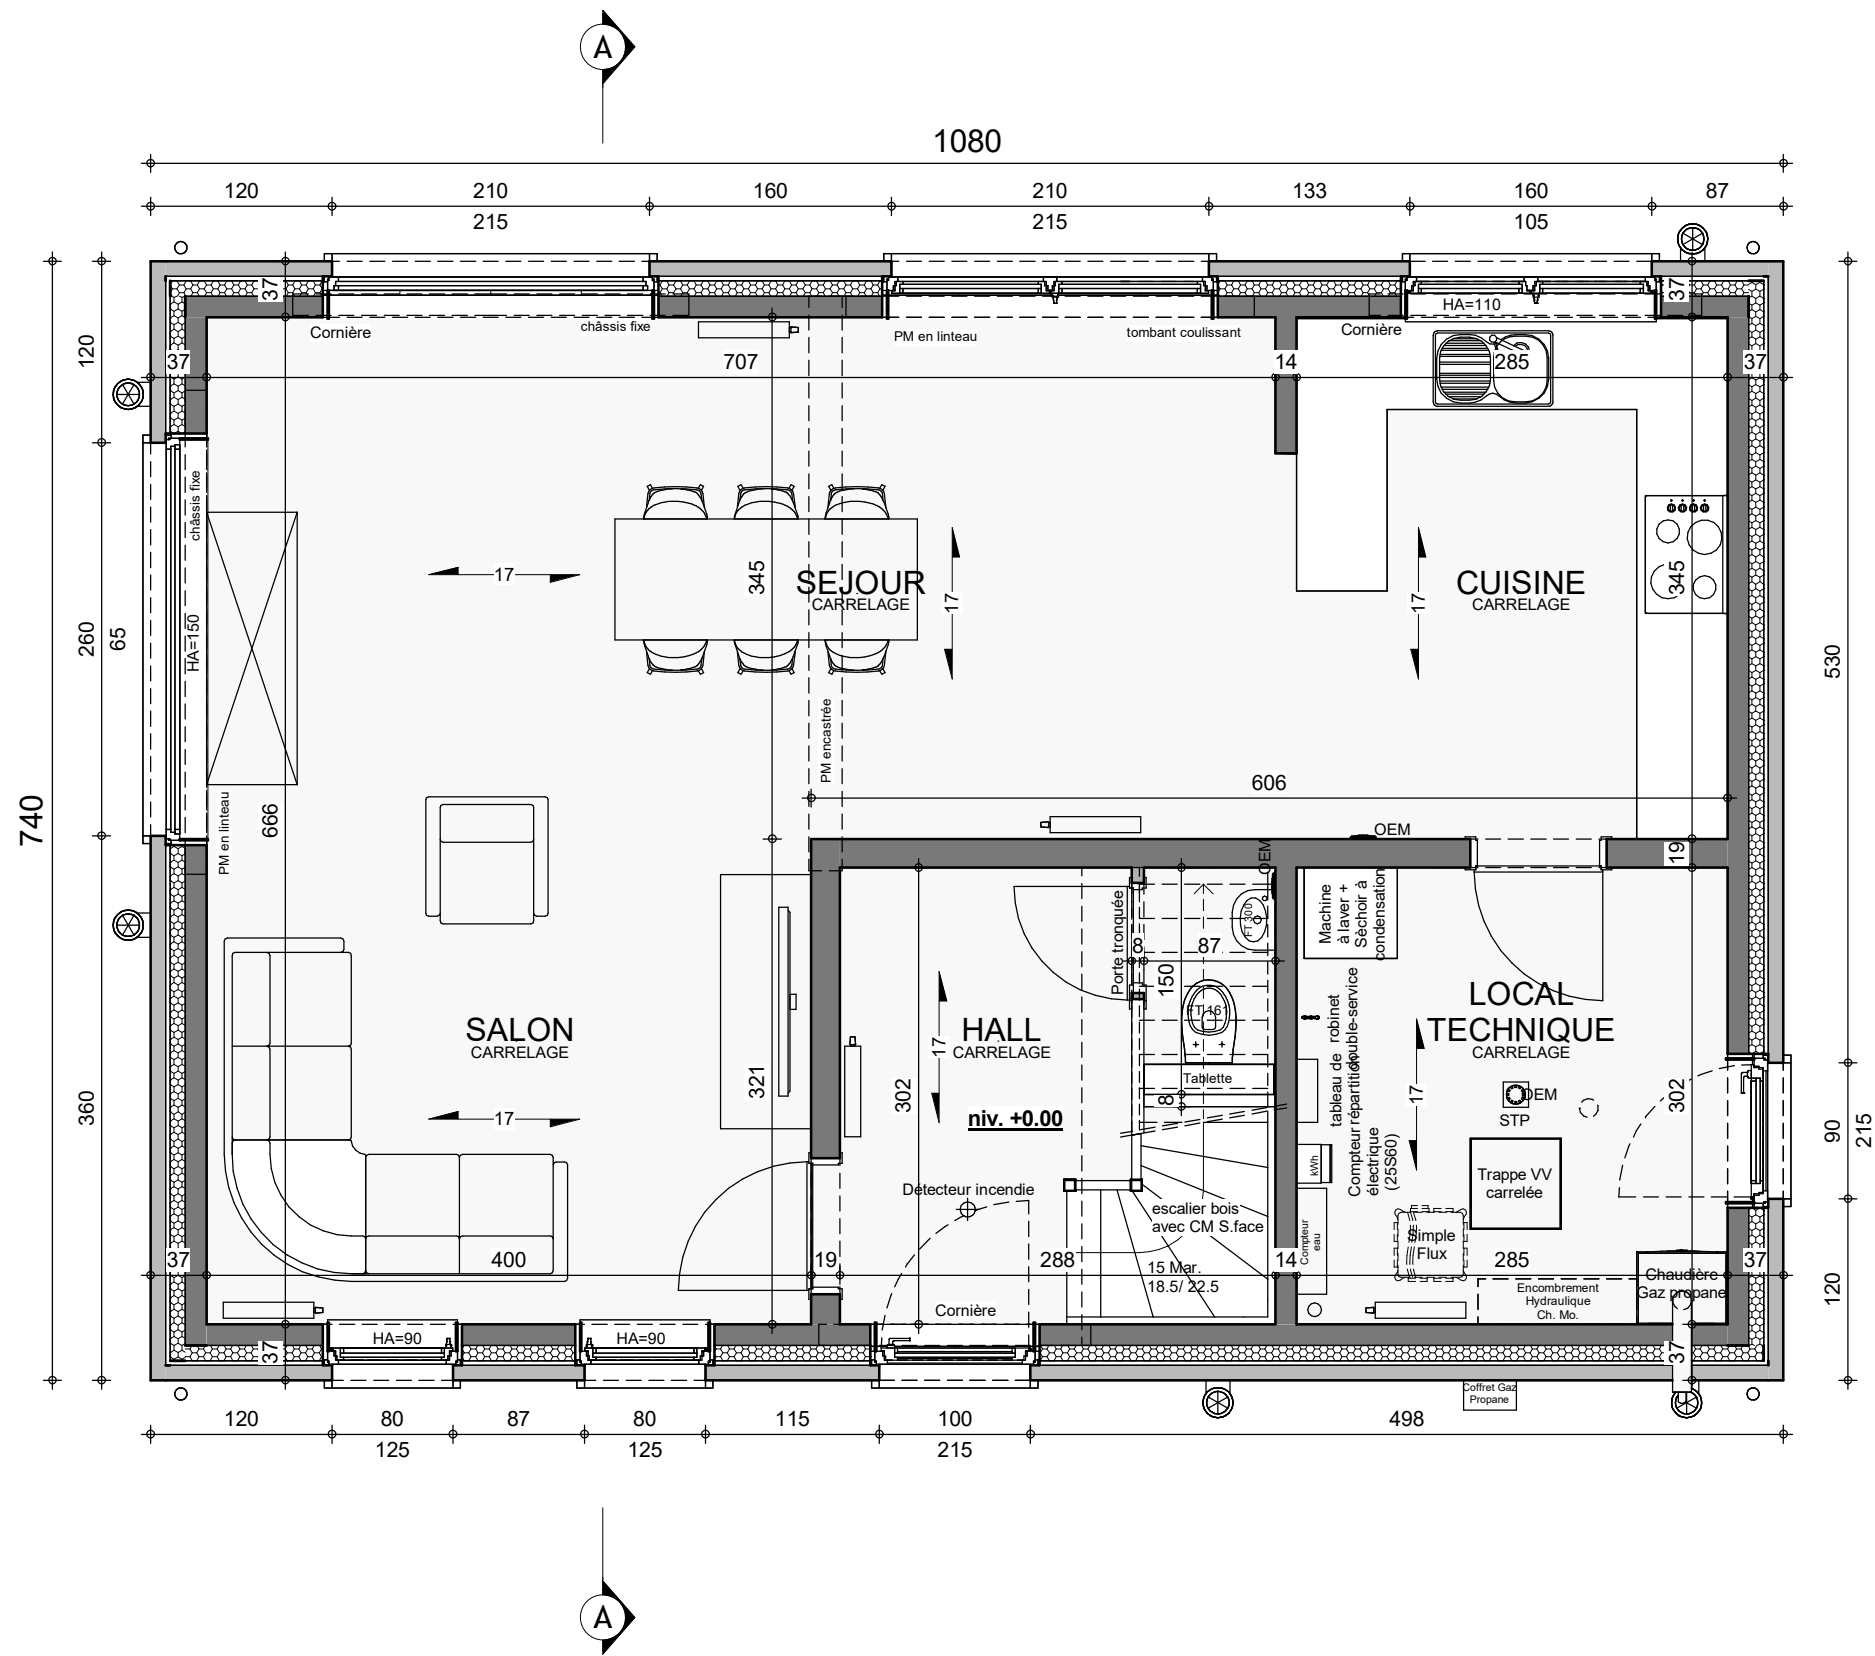

REZ-DE-CHAUSSEE

AP-220372.01-			
Date :	21/04/2023	Echelle :	1/50


Le présent projet reste la propriété de la S.A. THOMAS & PIRON. Il est protégé par la législation en matière de création et ne peut en aucun cas faire l'objet d'une copie même partielle sans l'autorisation de l'auteur.

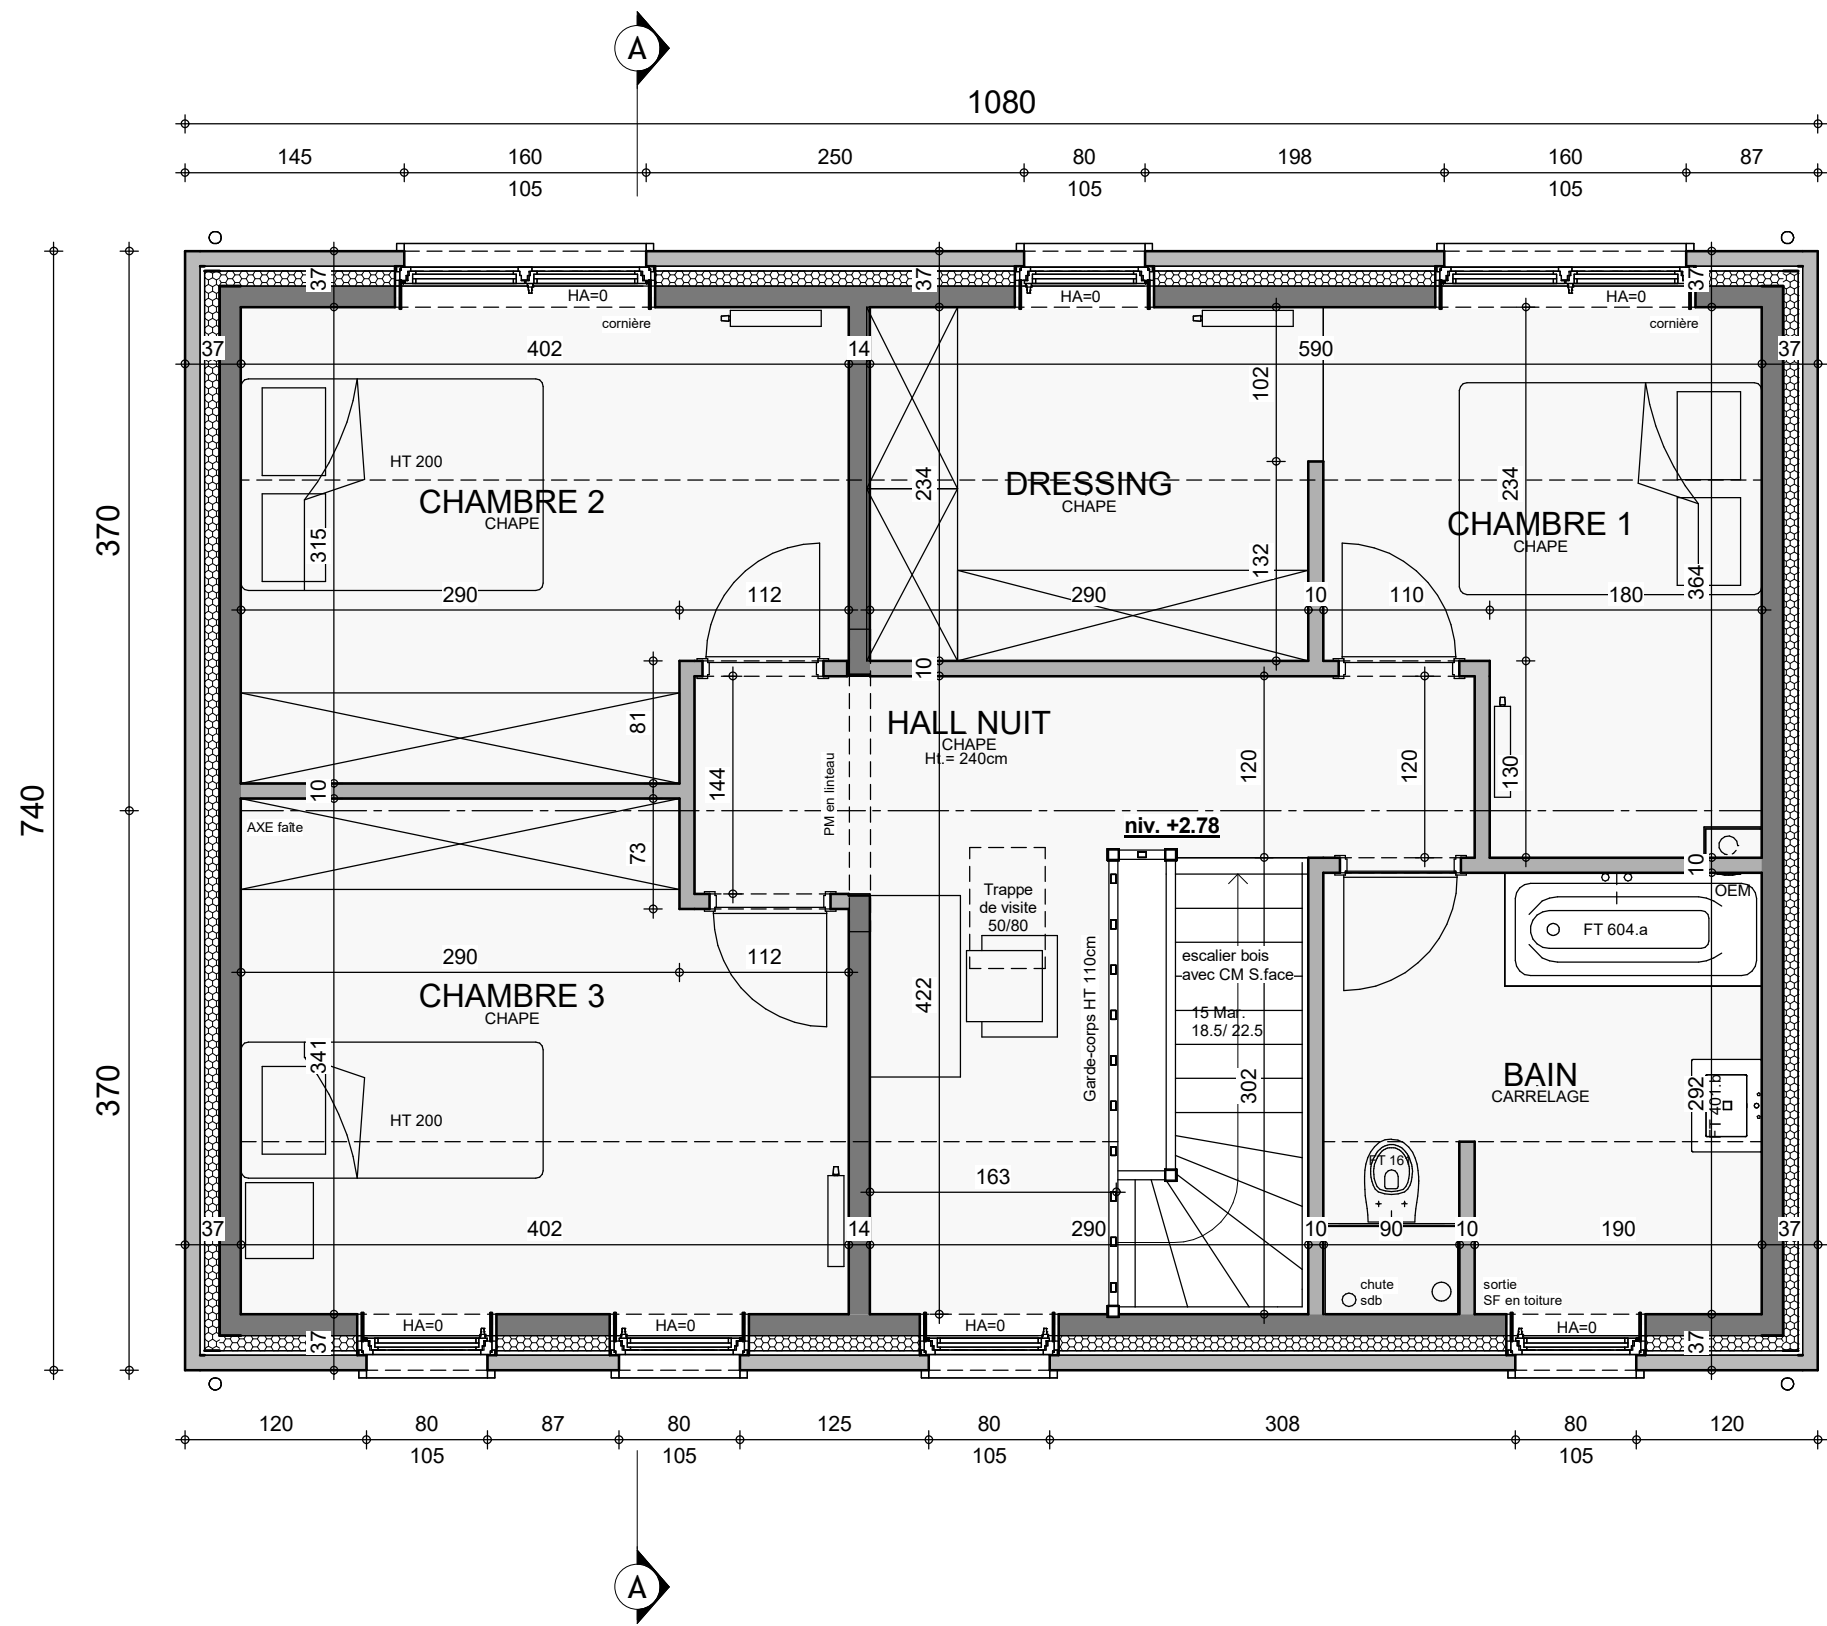


ETAGE




AP-220372.01-			
Date :	21/04/2023	Echelle :	1/50

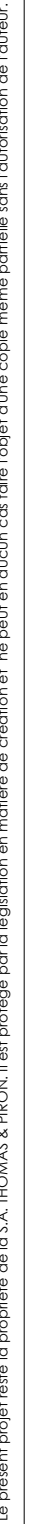

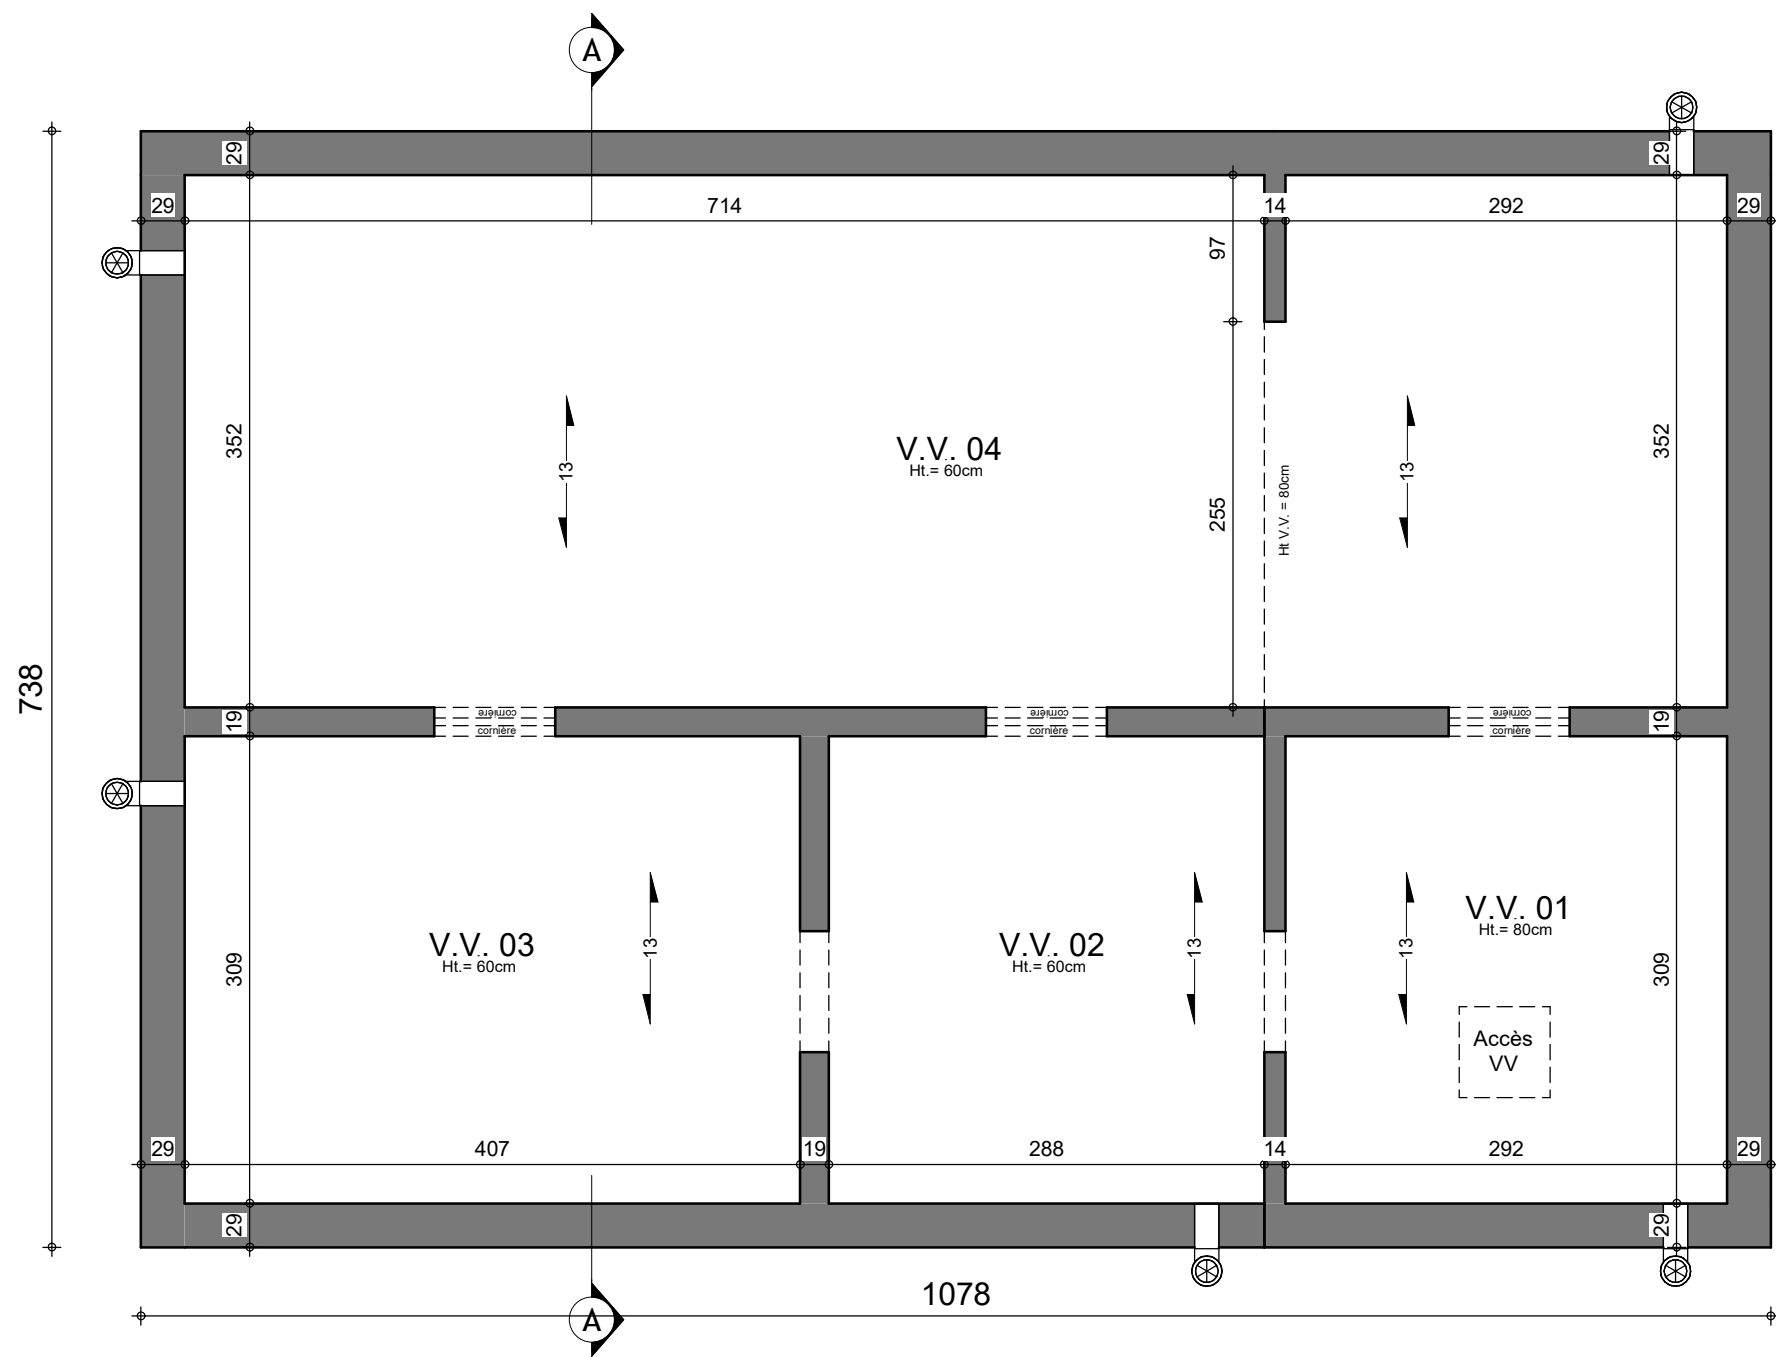


SOUS-SOL

AP-220372.01-			
Date :	21/04/2023	Echelle :	1/50

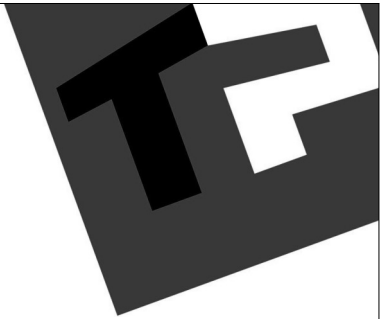

FACADE AVANT



AP-220372.01-			
Date :	21/04/2023	Echelle :	1/75

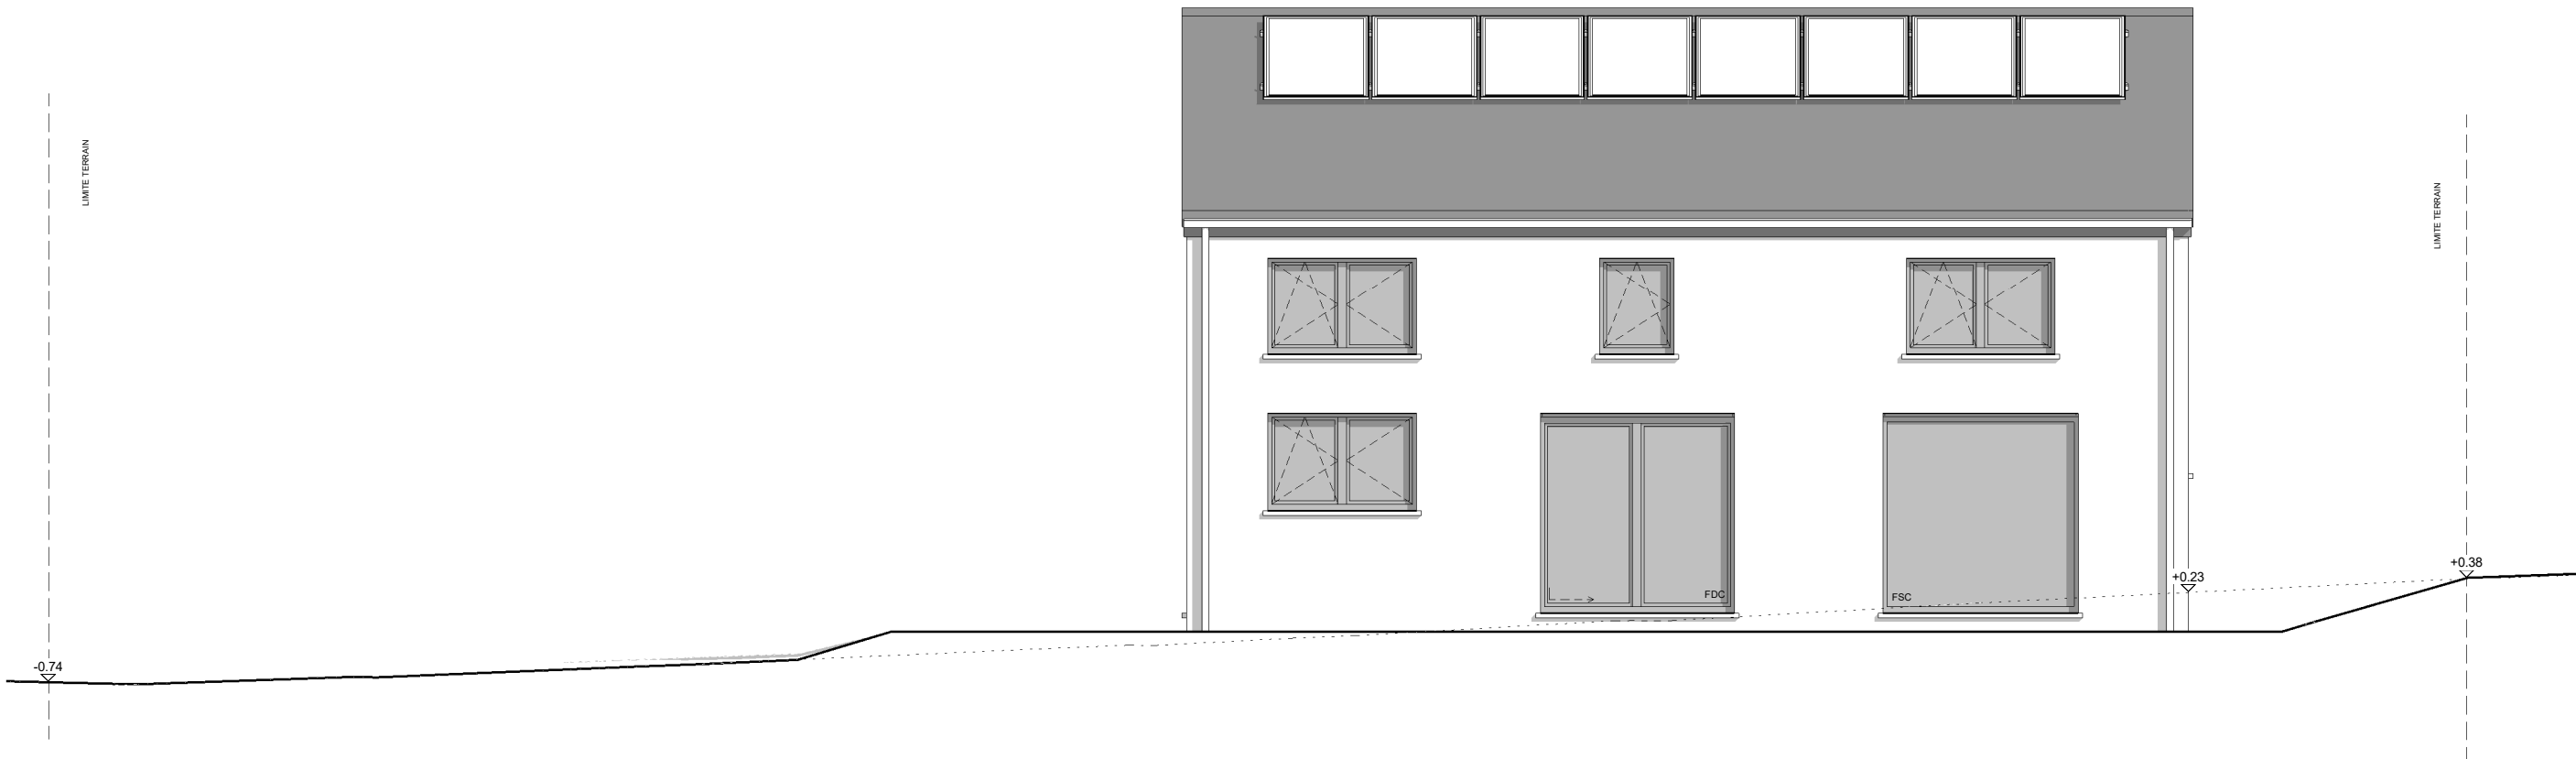

FACADE ARRIERE





AP-220372.01-			
Date :	21/04/2023	Echelle :	1/50

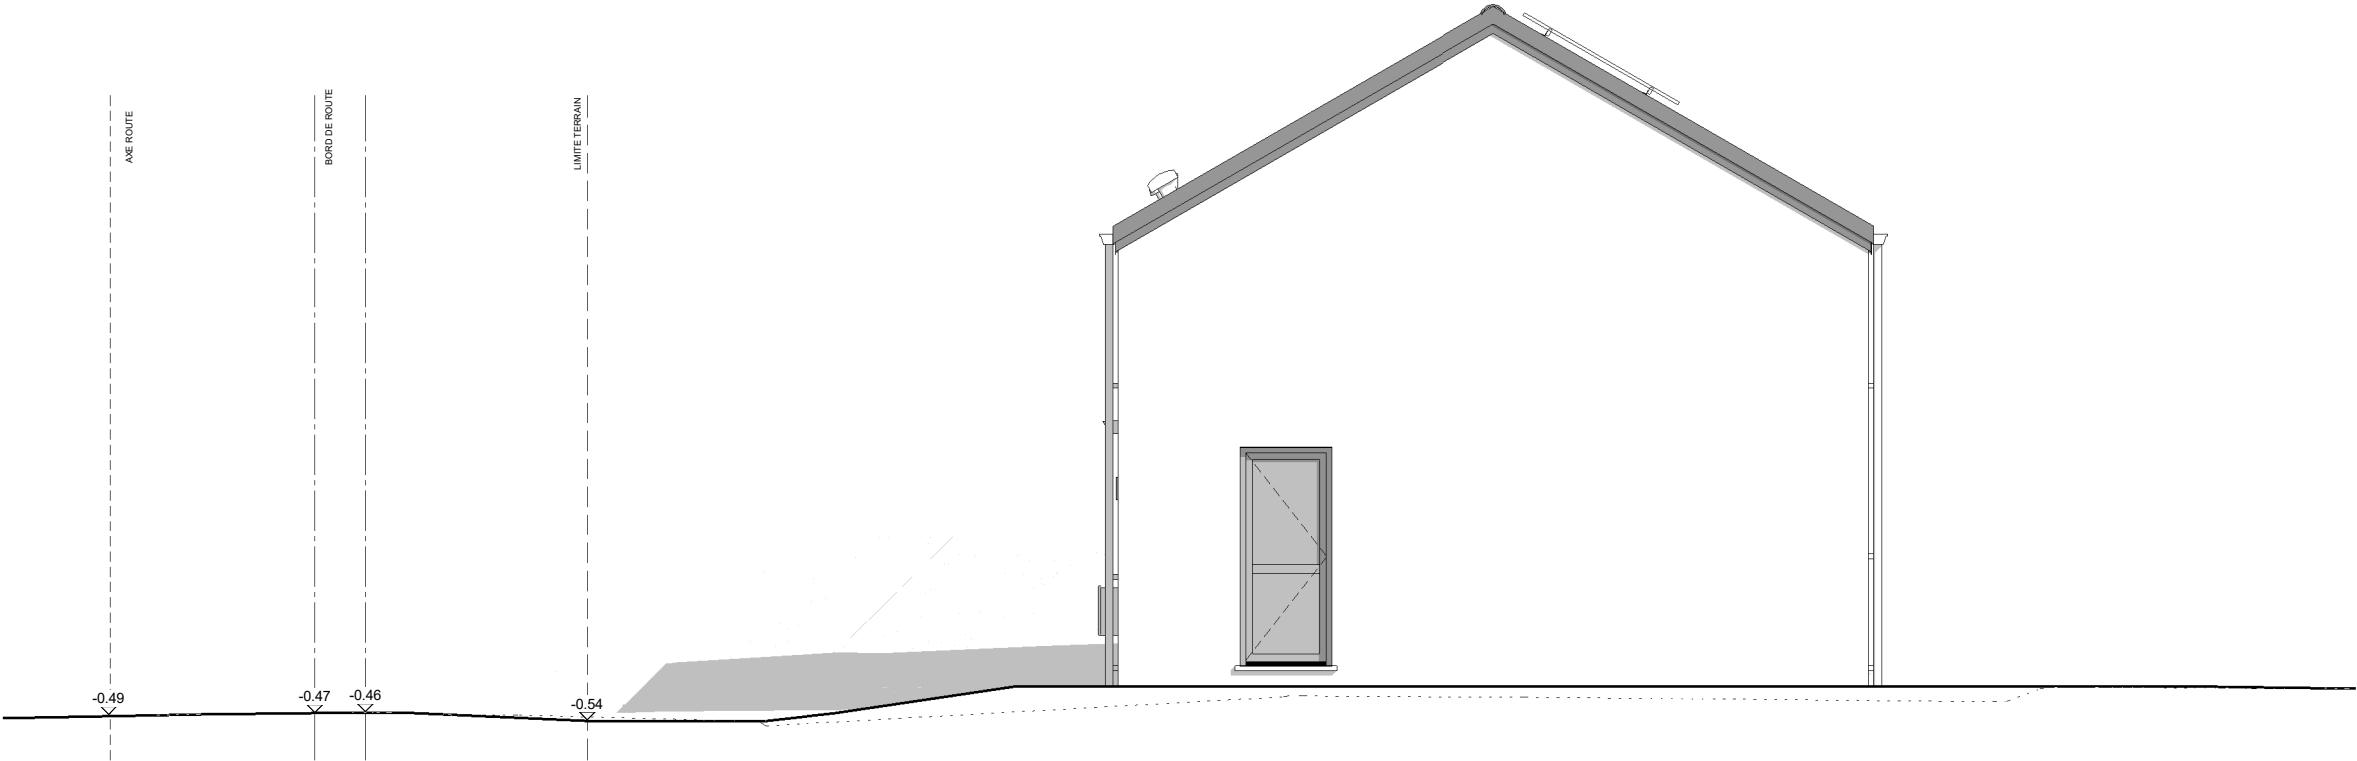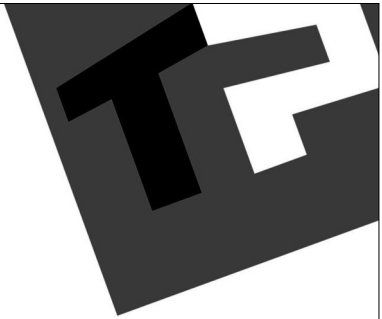

PIGNON DROIT

AP-220372.01-			
Date :	21/04/2023	Echelle :	1/75

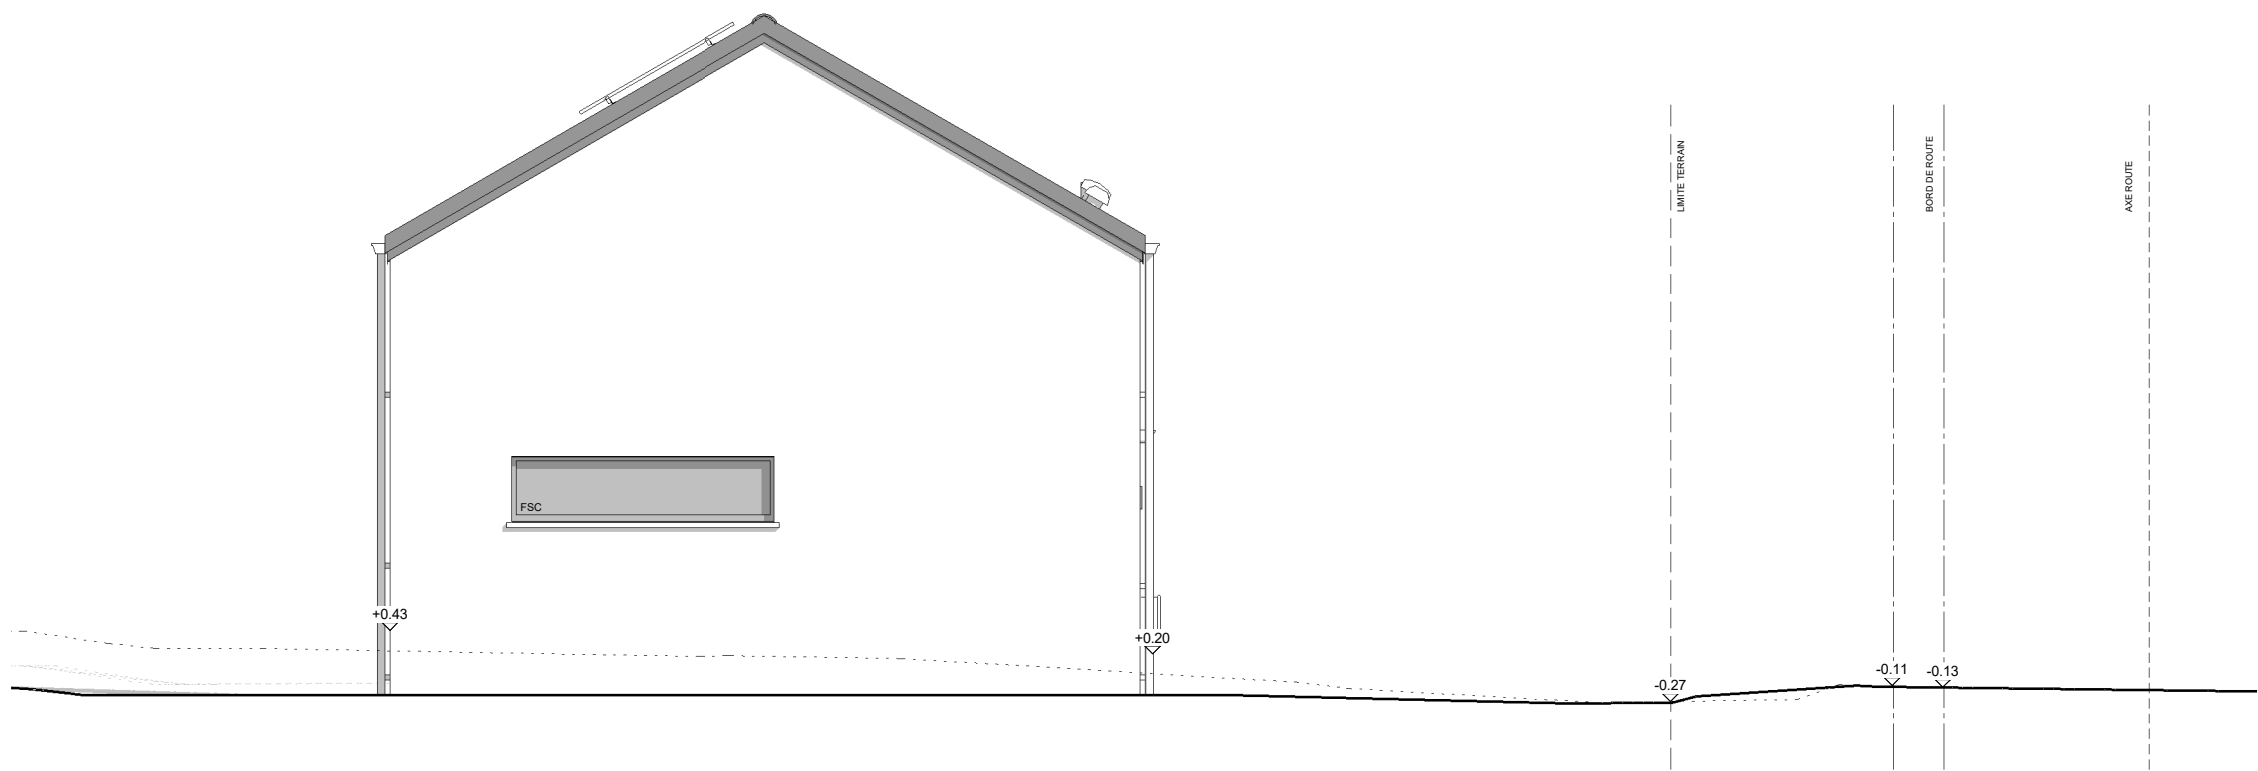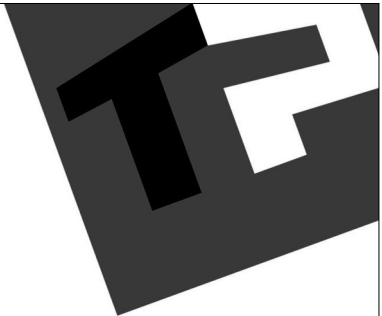

PIGNON GAUCHE

AP-220372.01-			
Date :	21/04/2023	Echelle :	1/75