



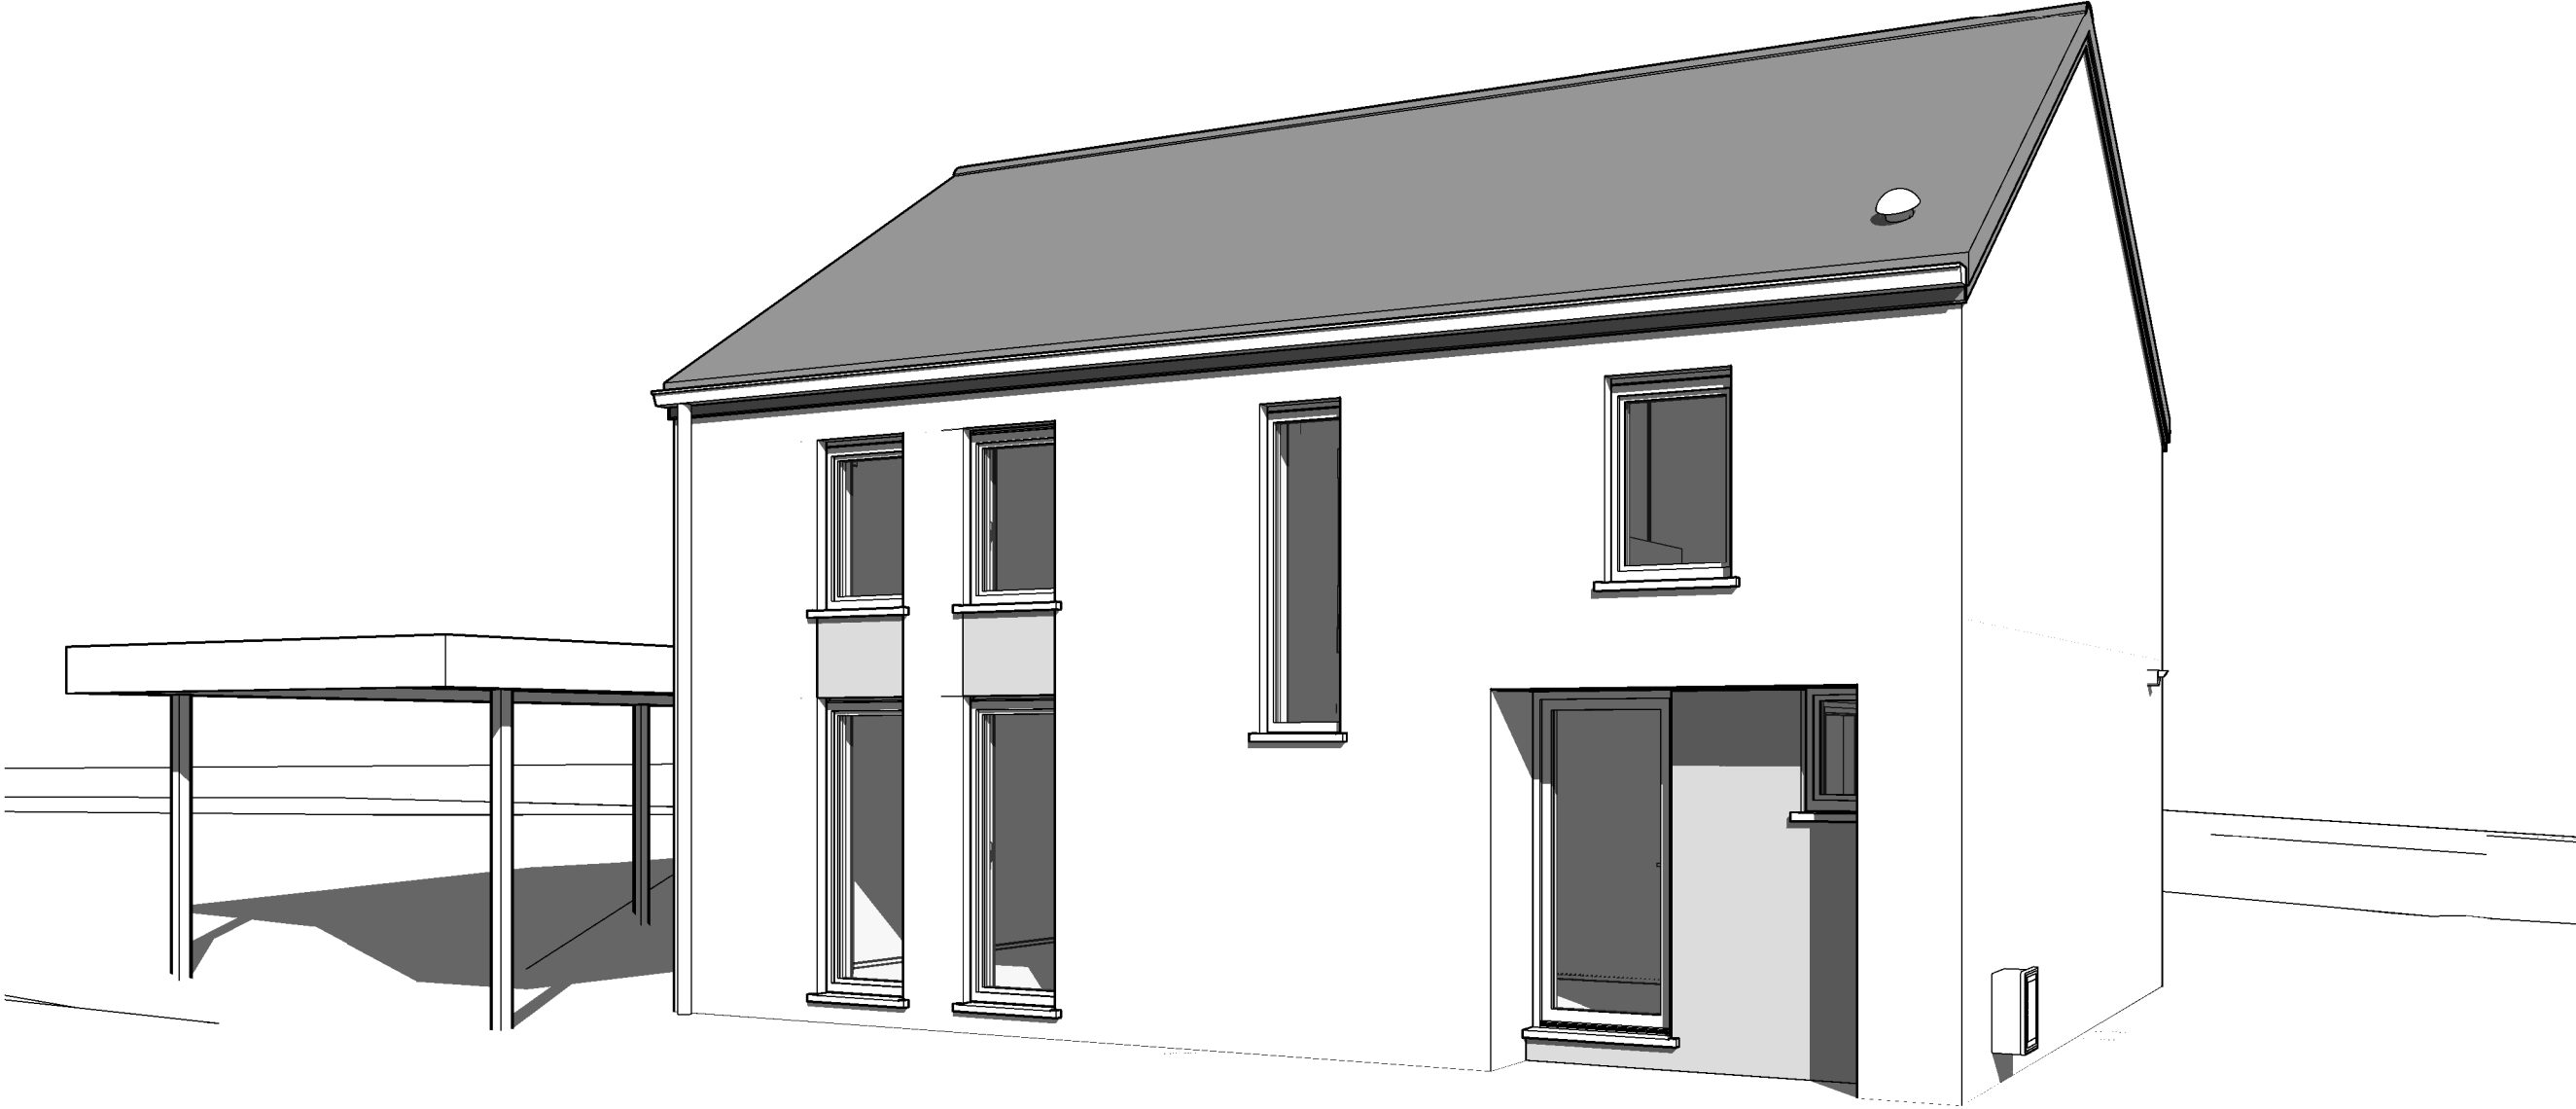


AP01-220.411 MANDIL/VAD/DERE		
Date :	22/05/2023	Echelle :

Le présent projet reste la propriété de la S.A. THOMAS & PIRON. Il est protégé par la législation en matière de création et ne peut en aucun cas faire l'objet d'une copie même partielle sans l'autorisation de l'auteur.

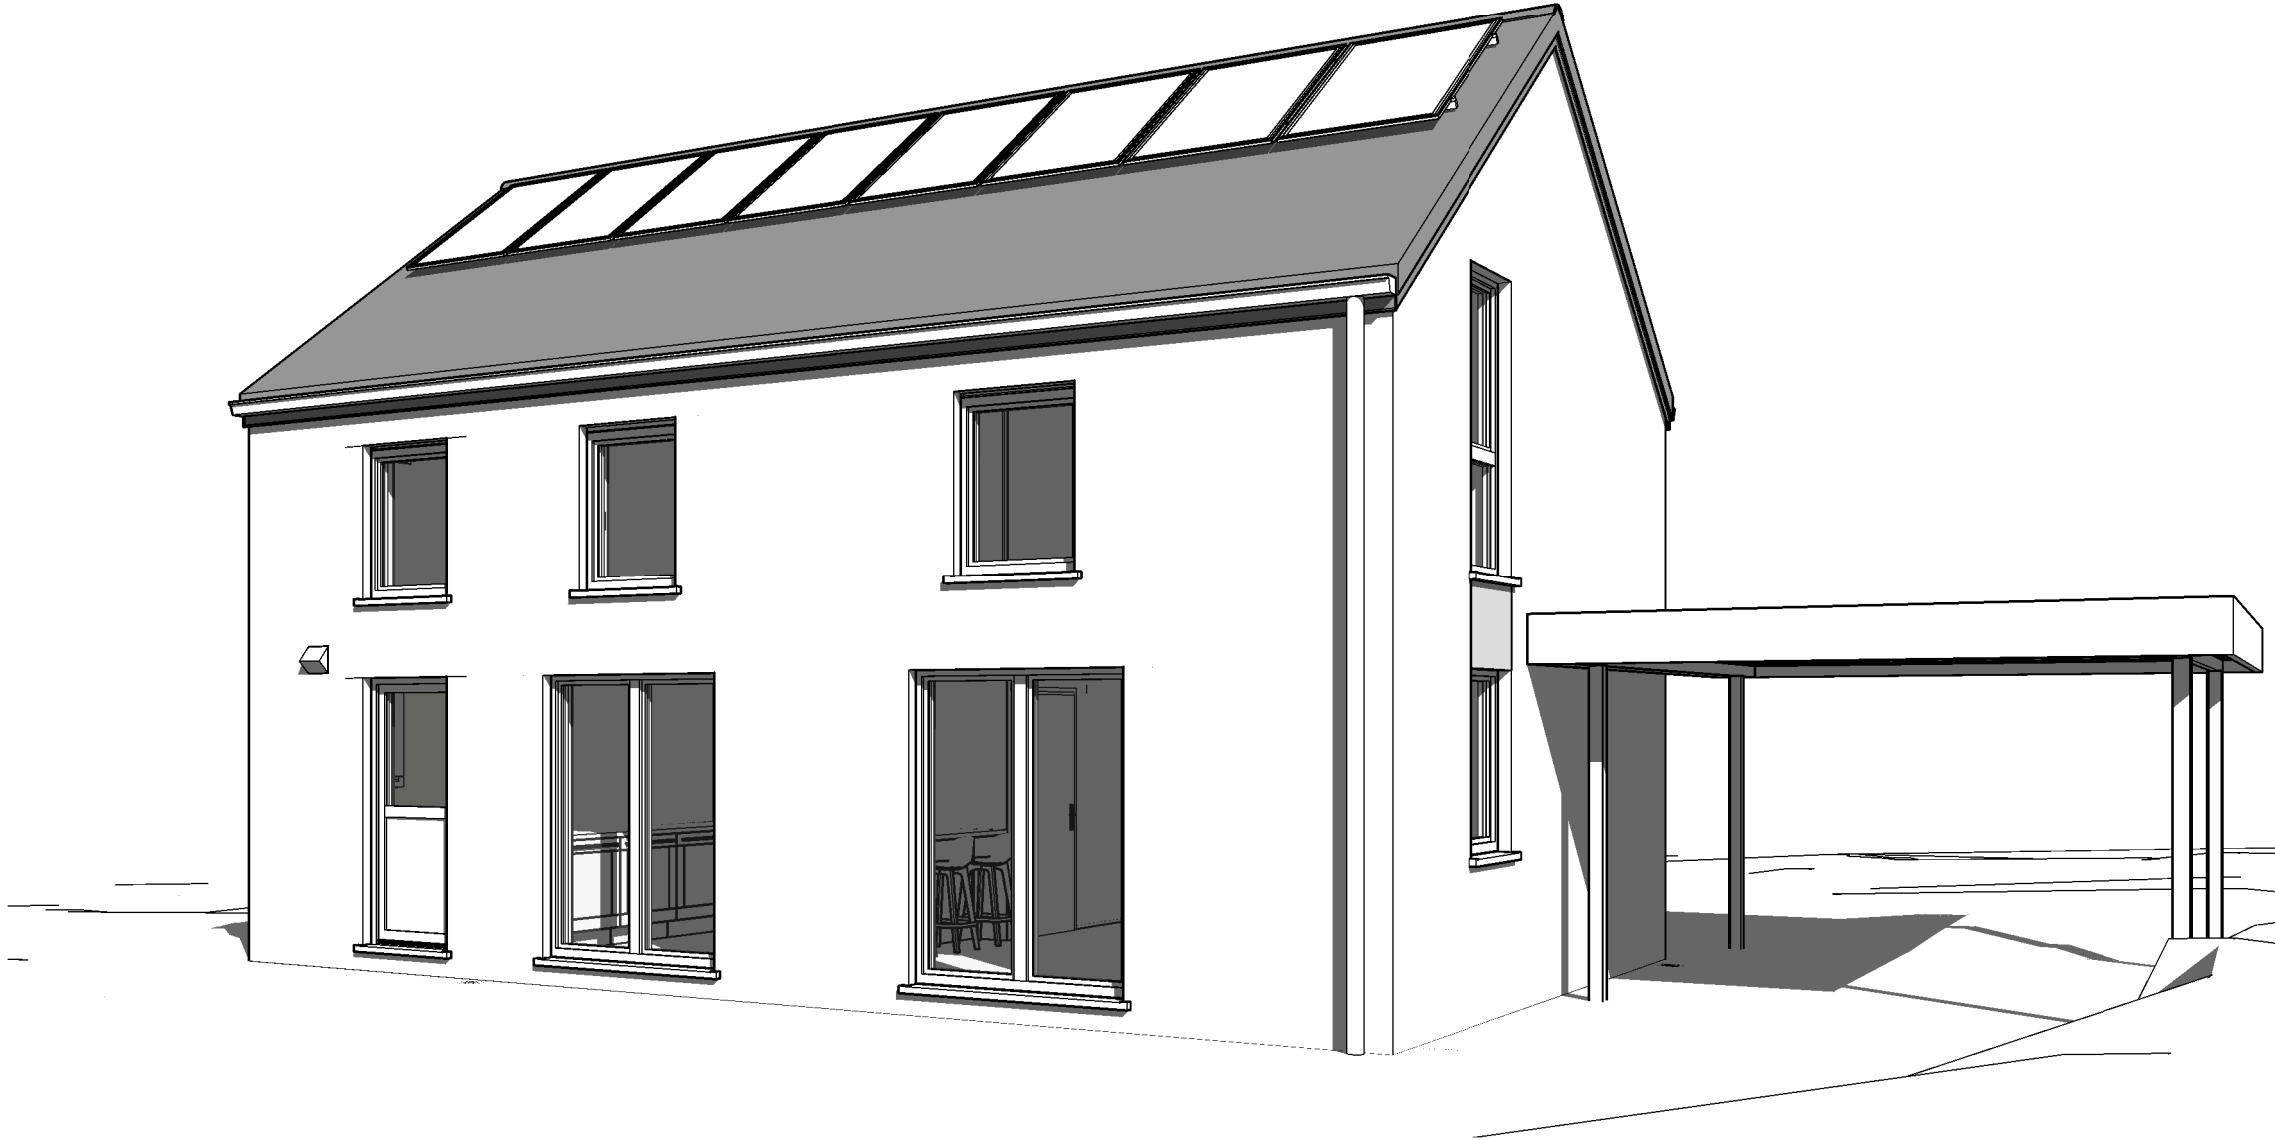


AP01-220.411 MANDIL/VAD/DERE		
Date :	22/05/2023	Echelle :



Le présent projet reste la propriété de la S.A. THOMAS & PIRON. Il est protégé par la législation en matière de création et ne peut en aucun cas faire l'objet d'une copie même partielle sans l'autorisation de l'auteur.

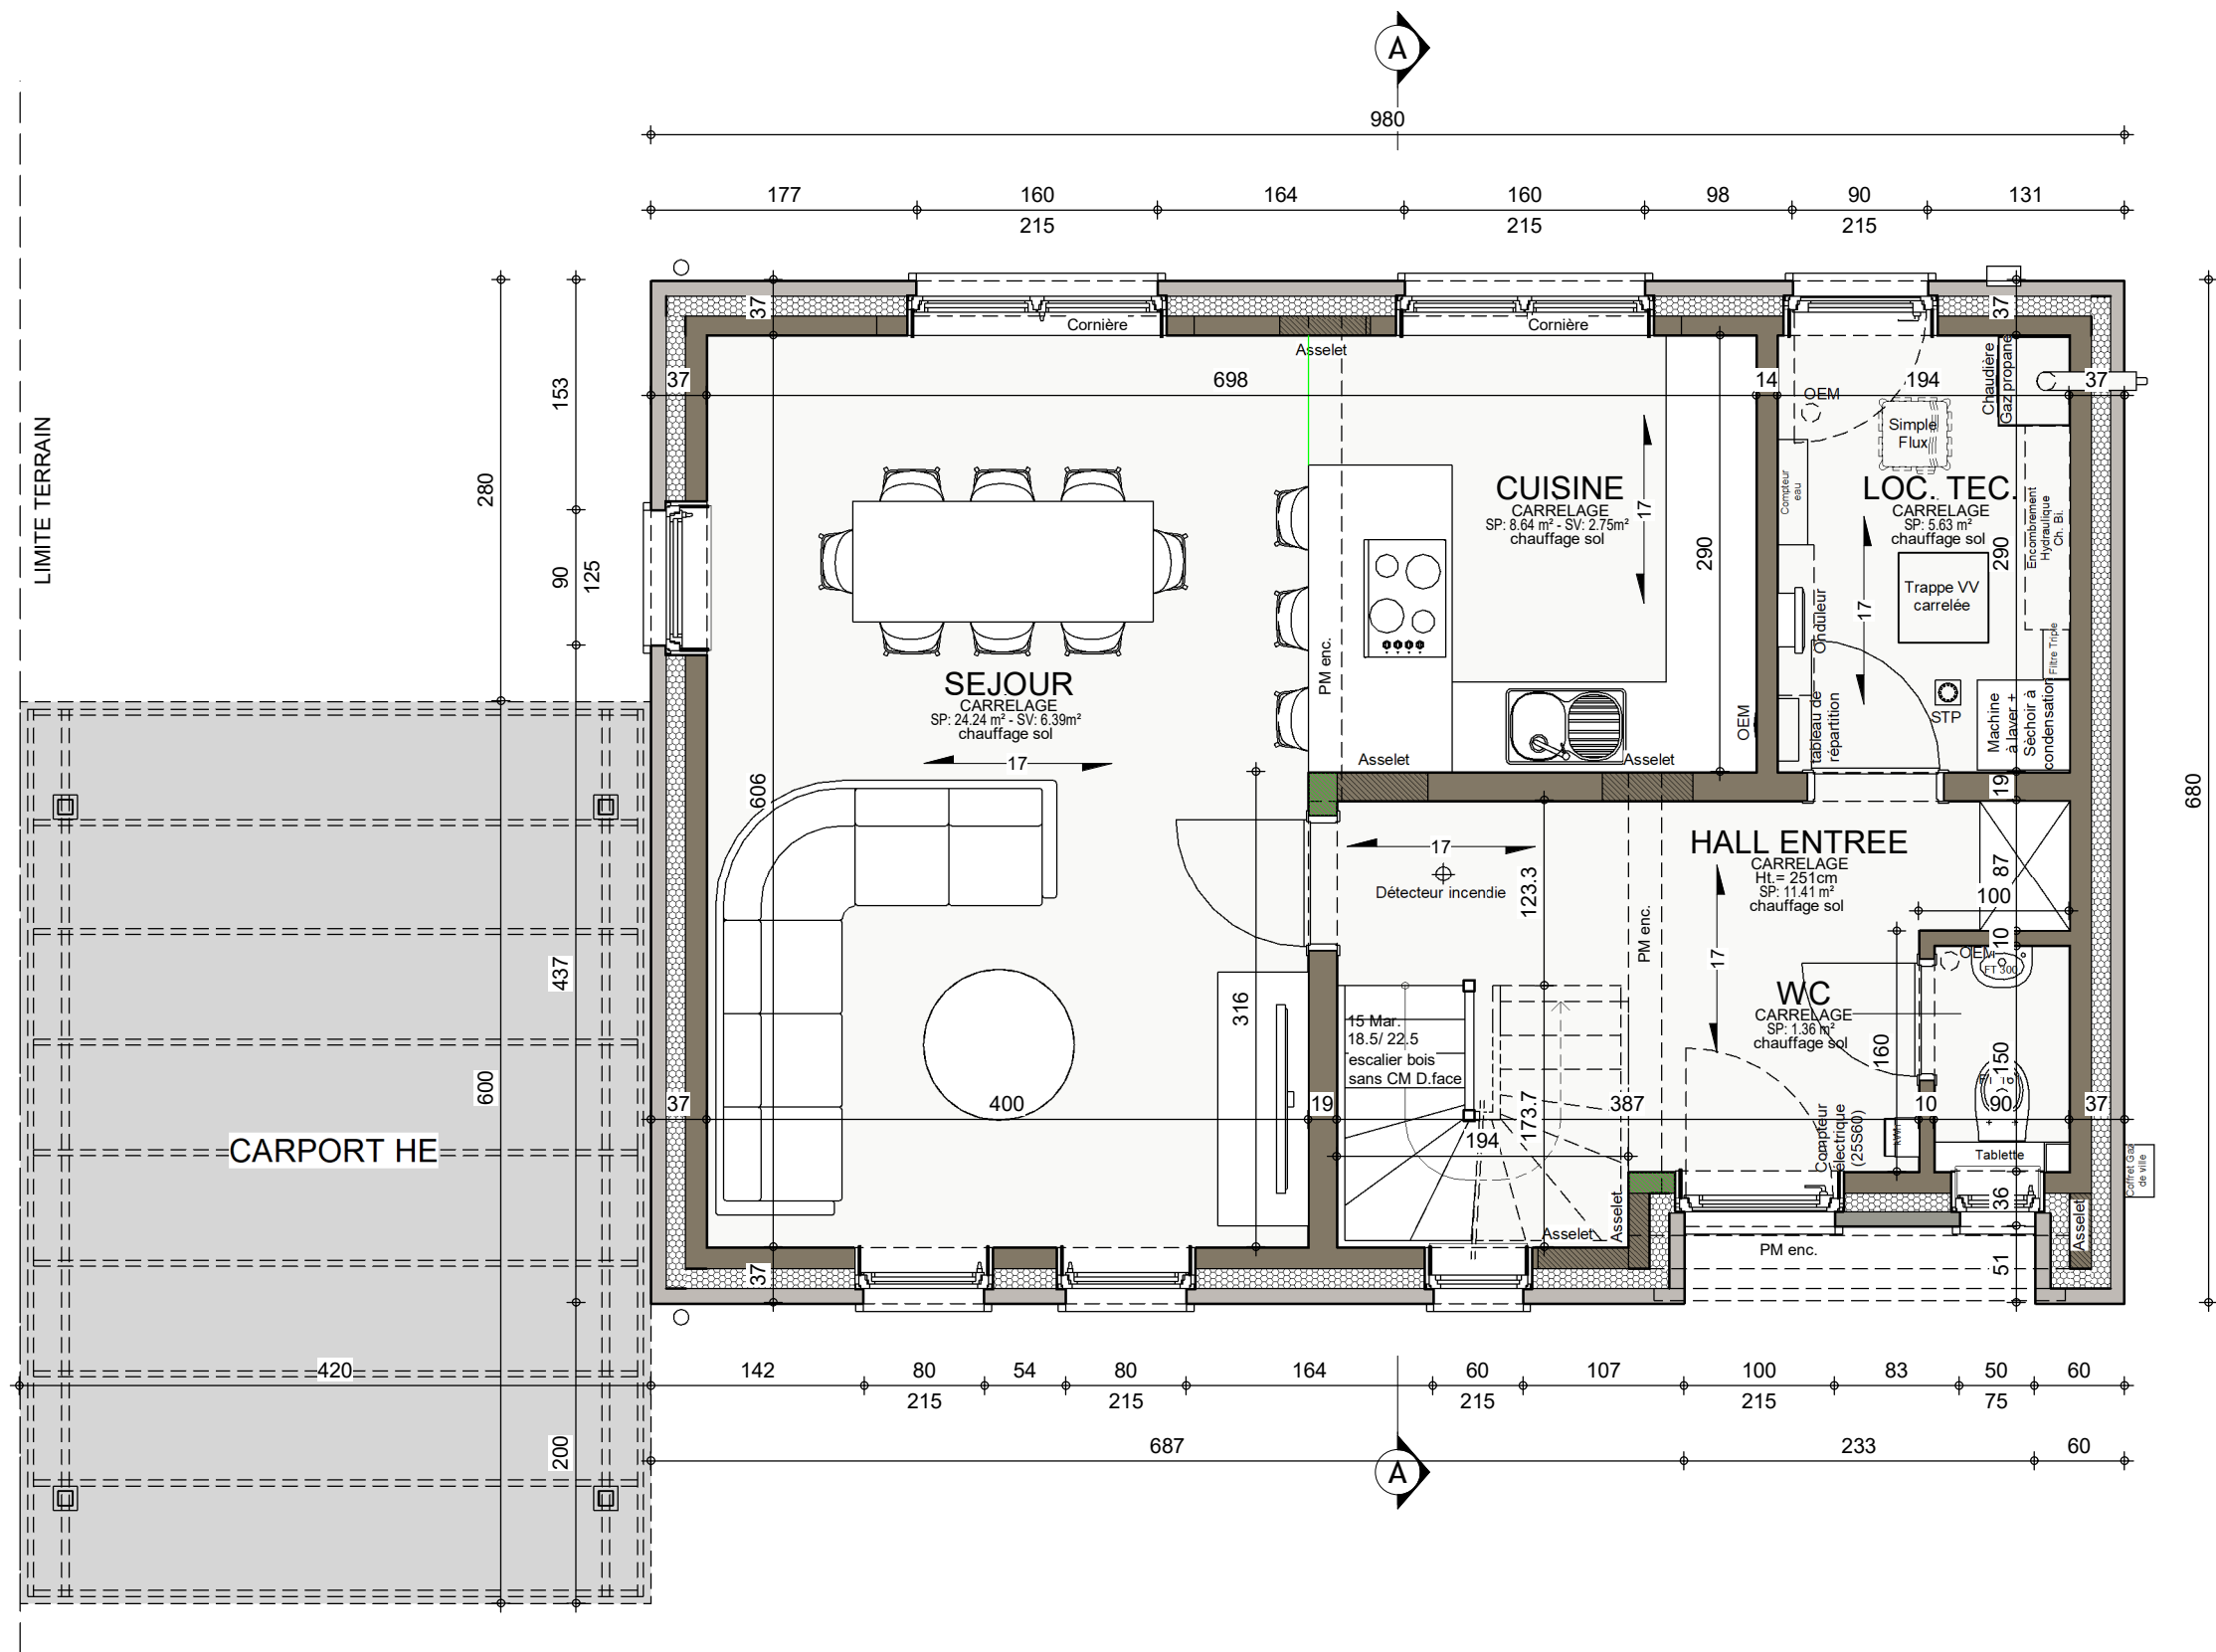


REZ-DE-CHAUSSEE

AP01-220.411 MANDIL/VAD/DERE			
Date :	22/05/2023	Echelle :	1/50

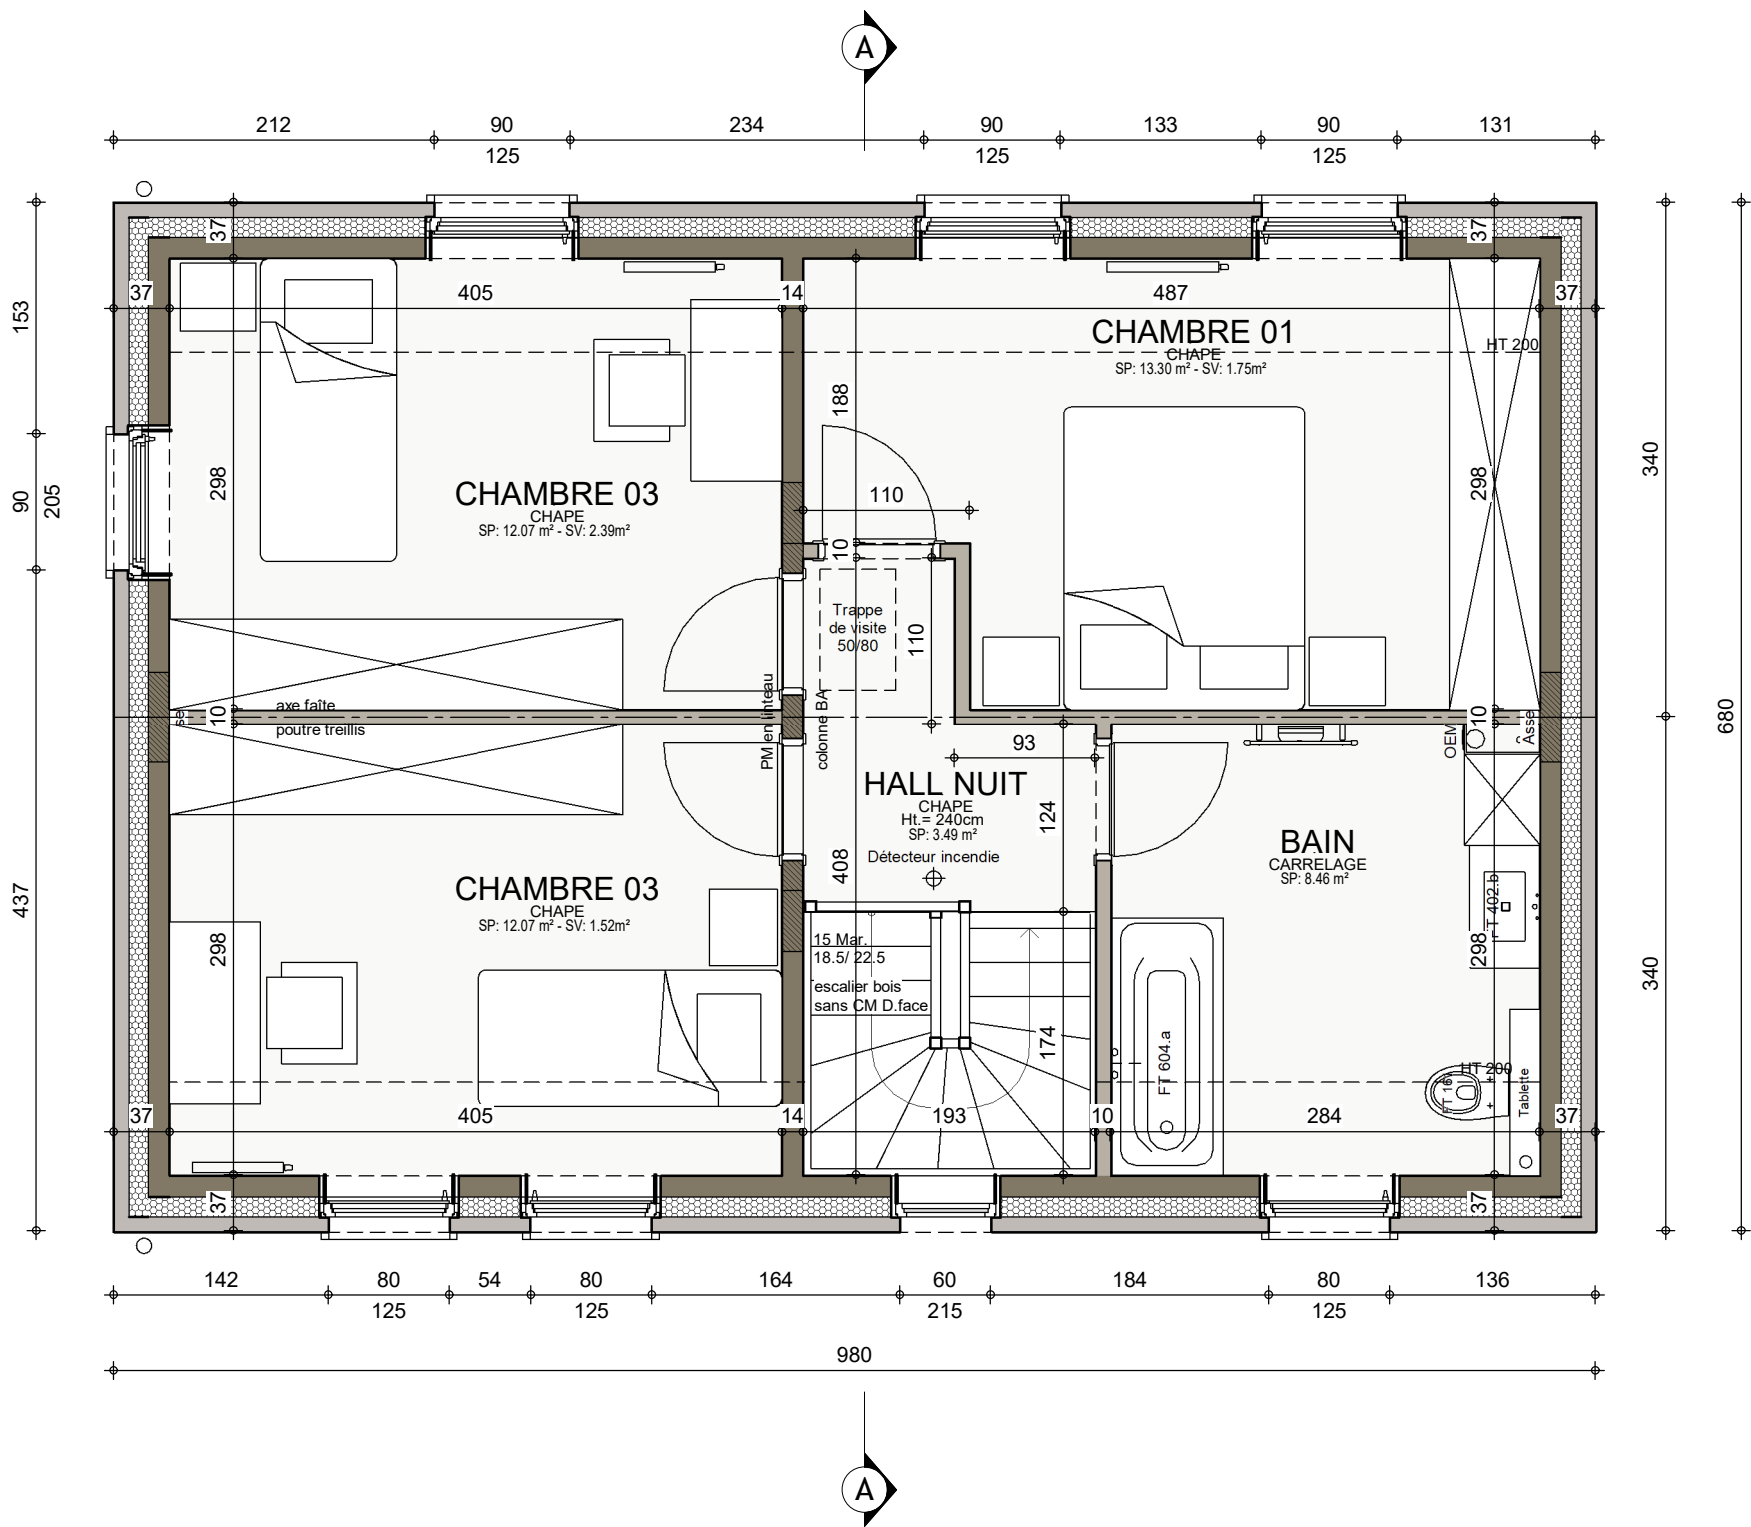

 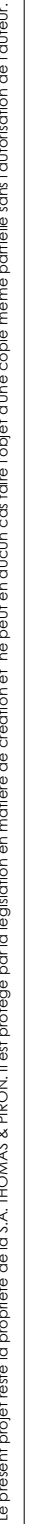


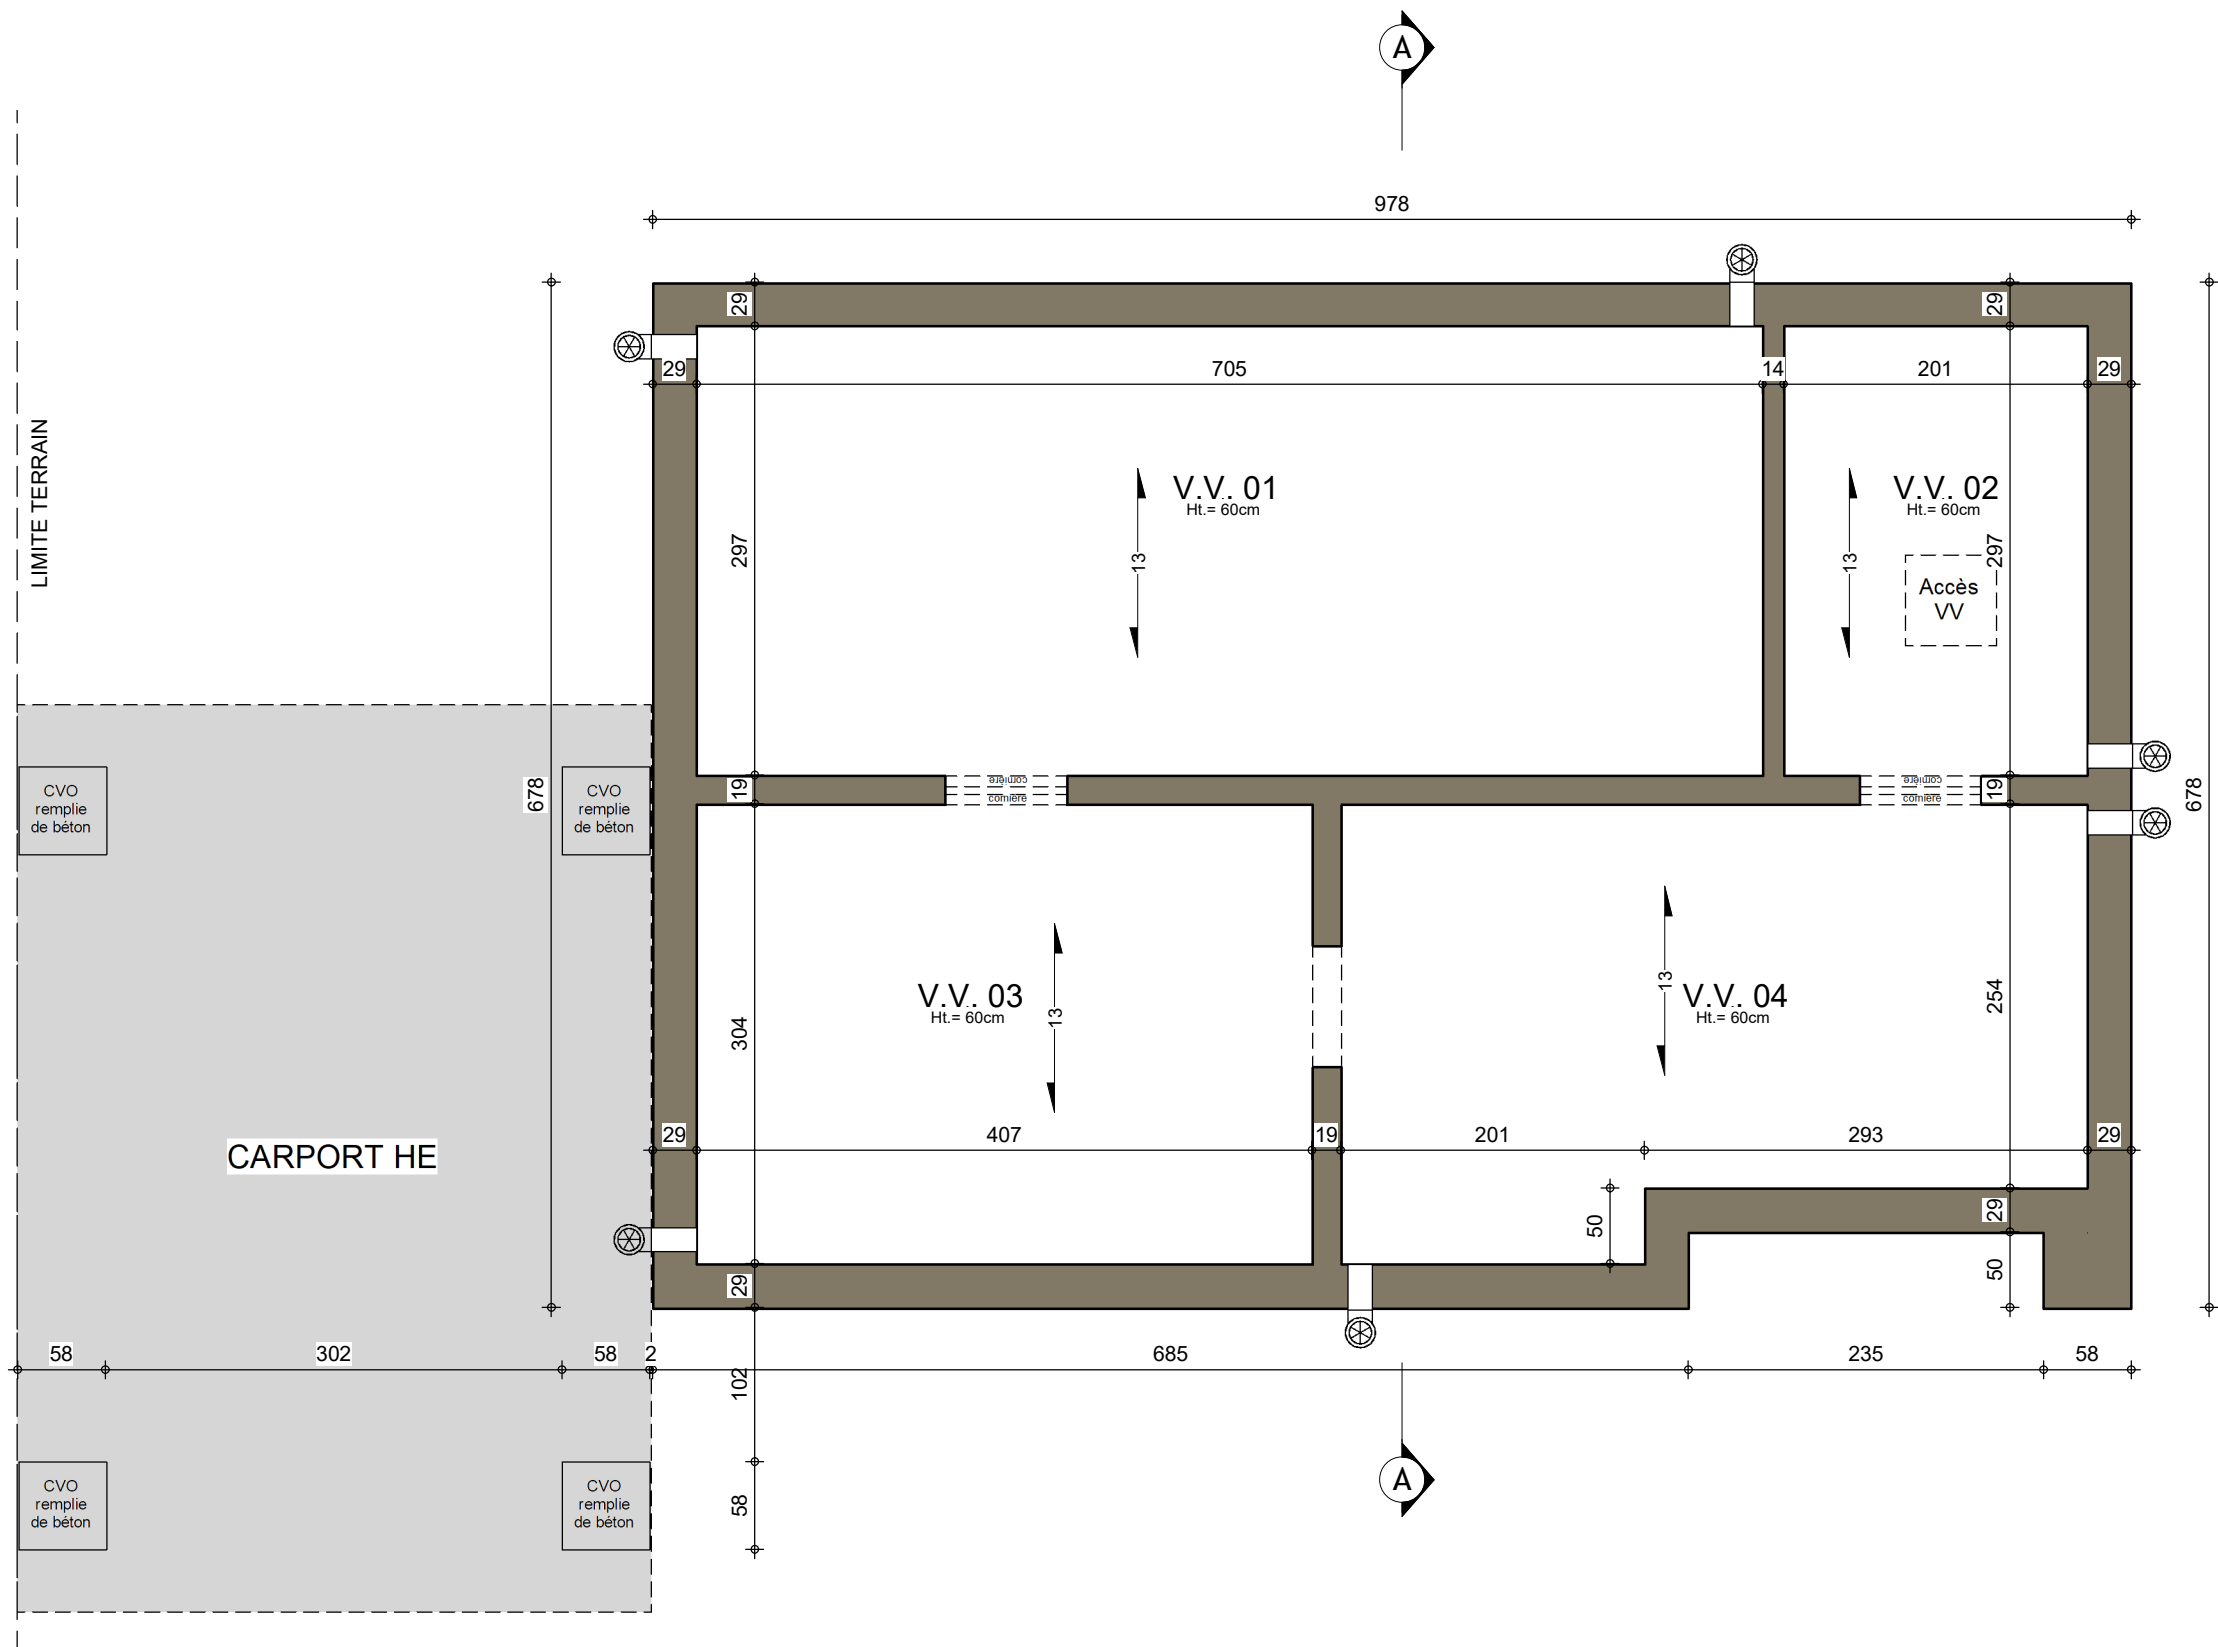

SOUS-SOL : Egouttage


AP01-220.411 MANDIL/VAD/DERE			
Date :	22/05/2023	Echelle :	1/50

Le présent projet reste la propriété de la S.A. THOMAS & PIRON. Il est protégé par la législation en matière de création et ne peut en aucun cas faire l'objet d'une copie même partielle sans l'autorisation de l'auteur.

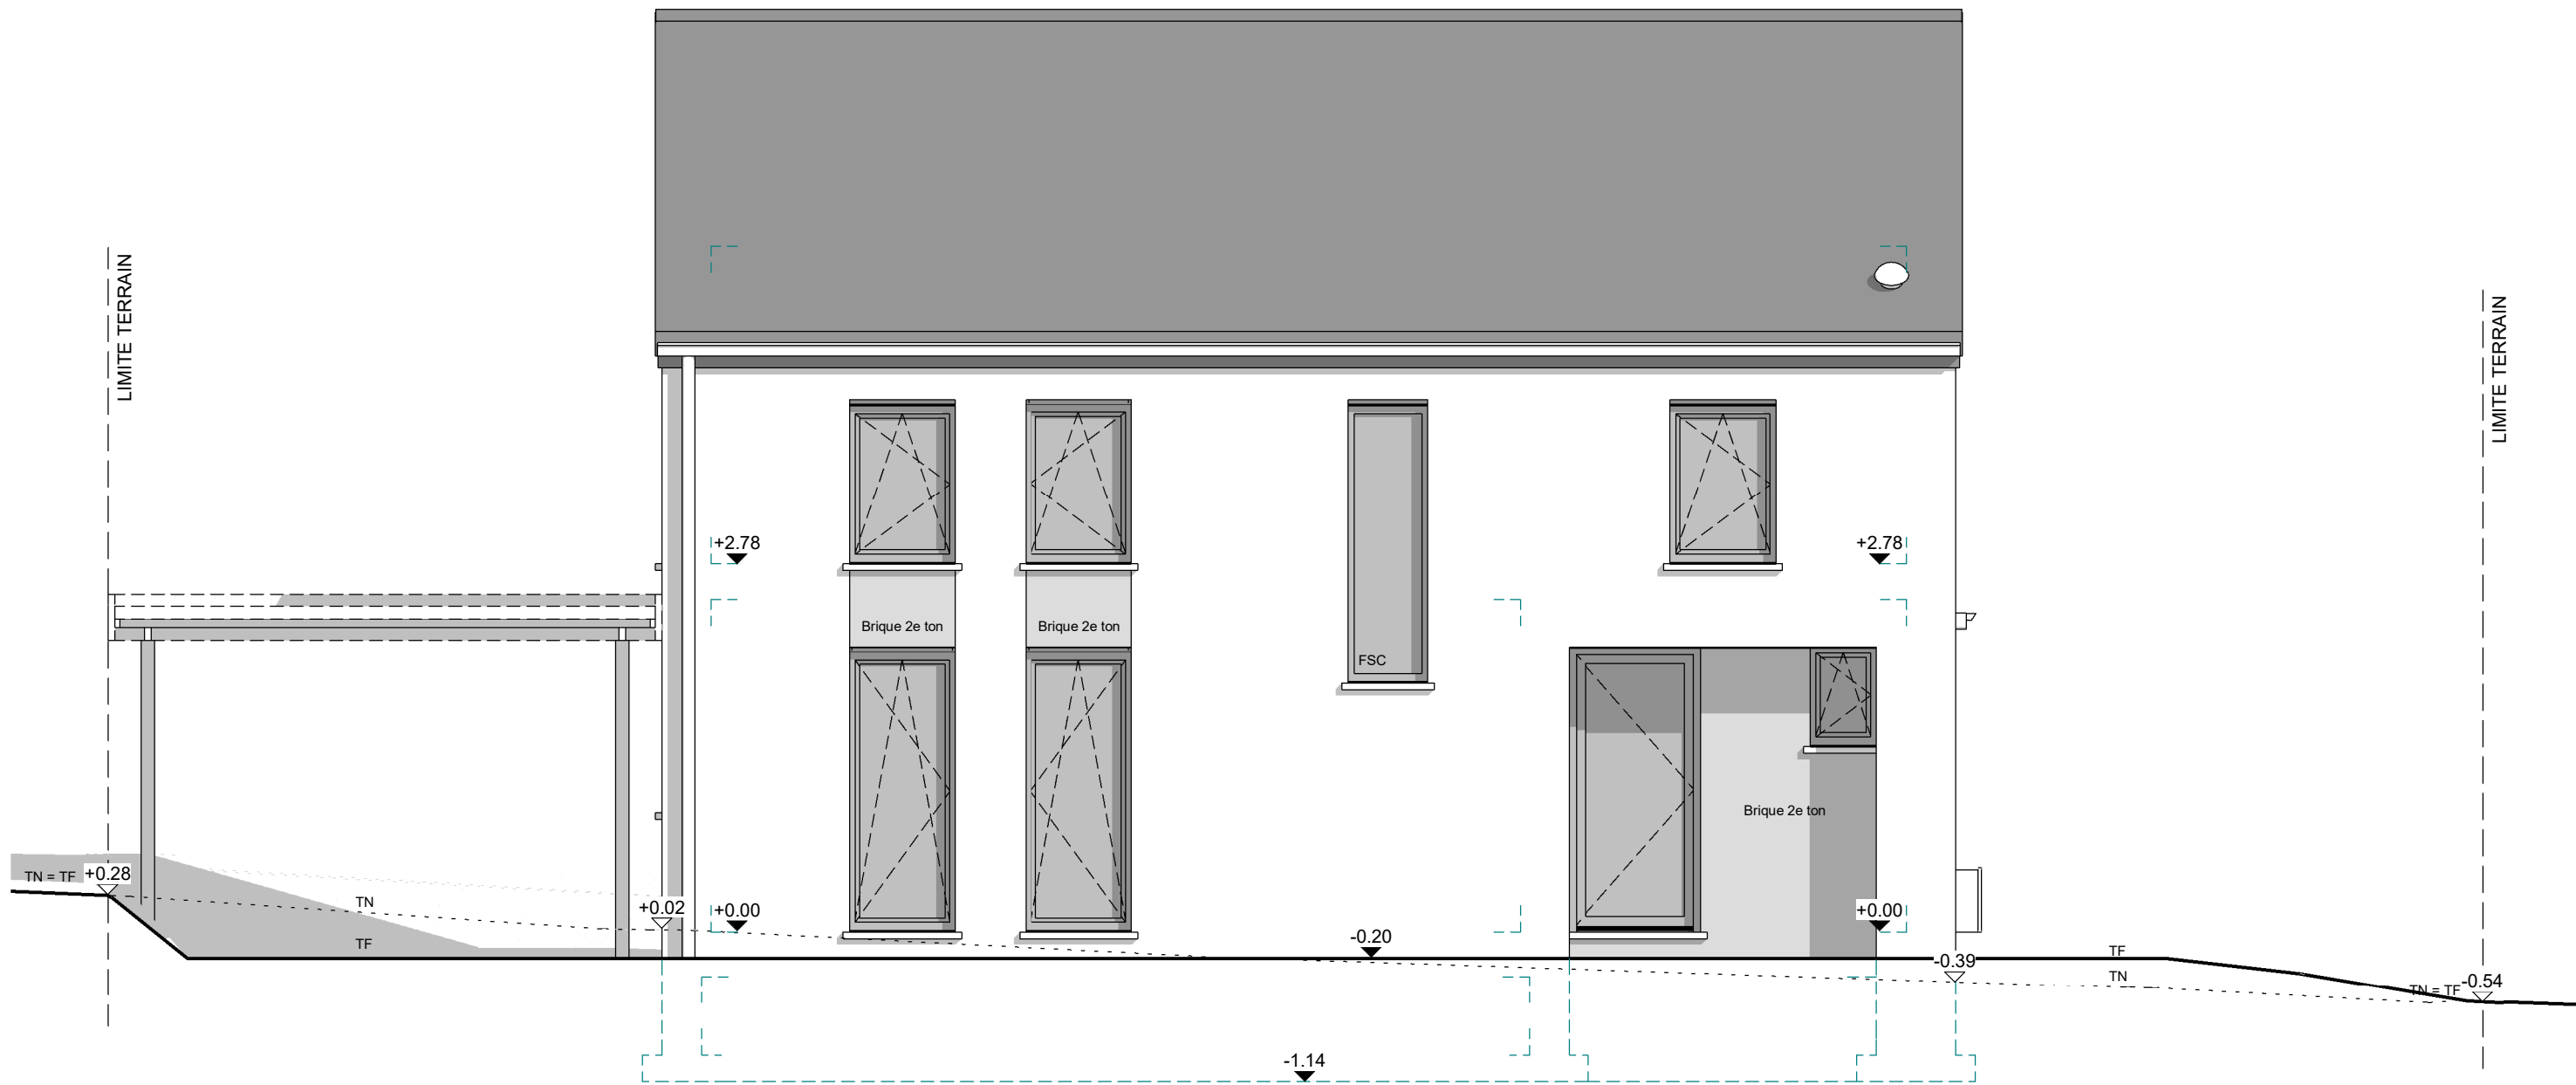

FACADE AVANT


AP01-220.411 MANDIL/VAD/DERE			
Date :	22/05/2023	Echelle :	1/50

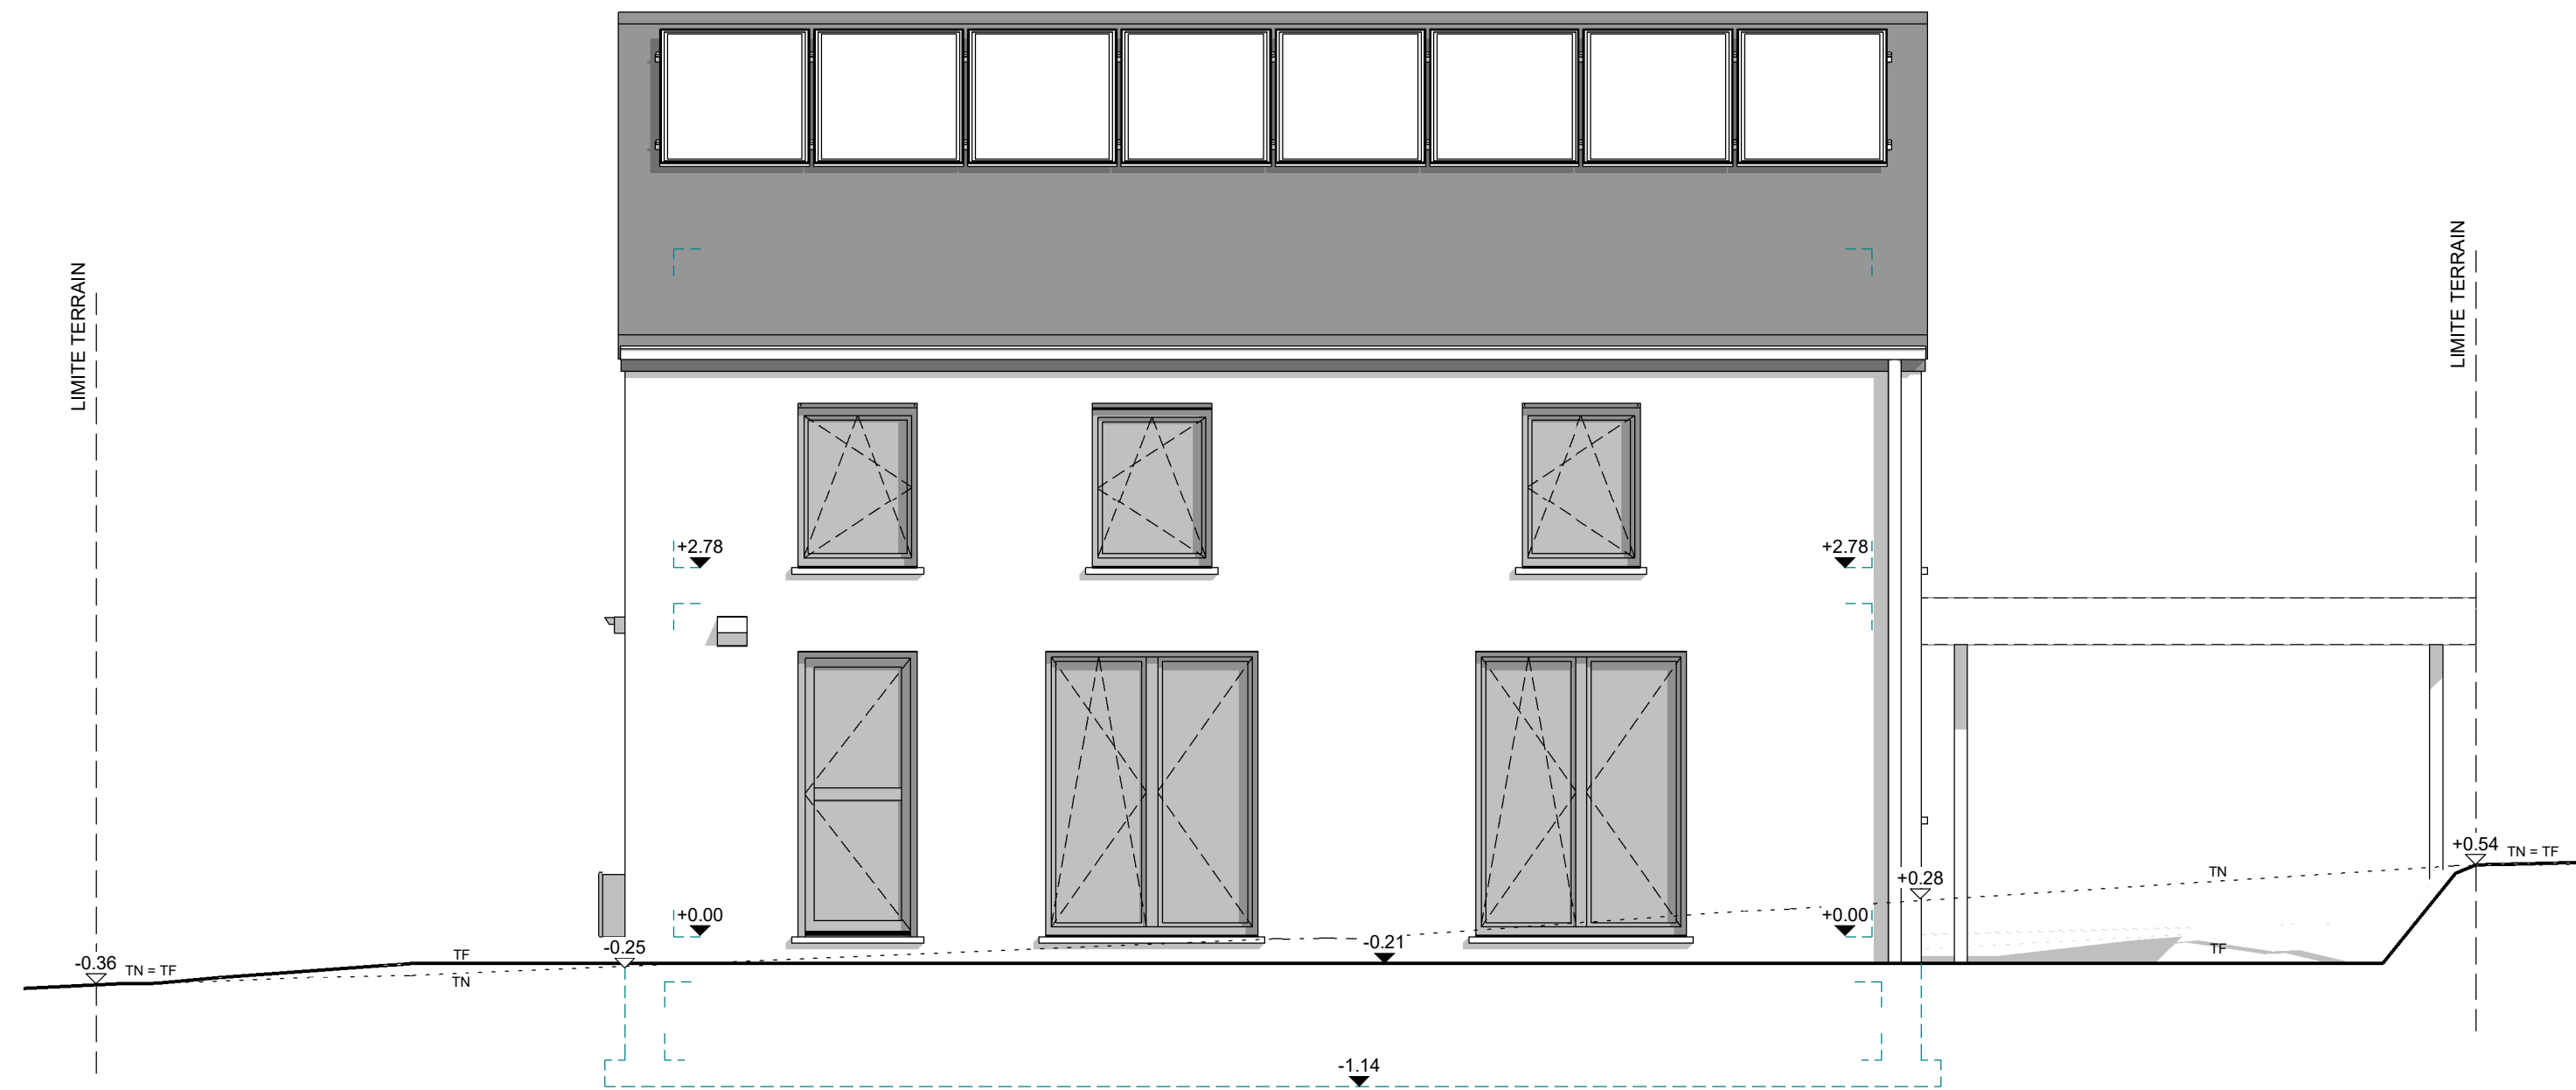

FACADE ARRIERE

AP01-220.411 MANDIL/VAD/DERE			
Date :	22/05/2023	Echelle :	1/50


Le présent projet reste la propriété de la S.A. THOMAS & PIRON. Il est protégé par la législation en matière de création et ne peut en aucun cas faire l'objet d'une copie même partielle sans l'autorisation de l'auteur.

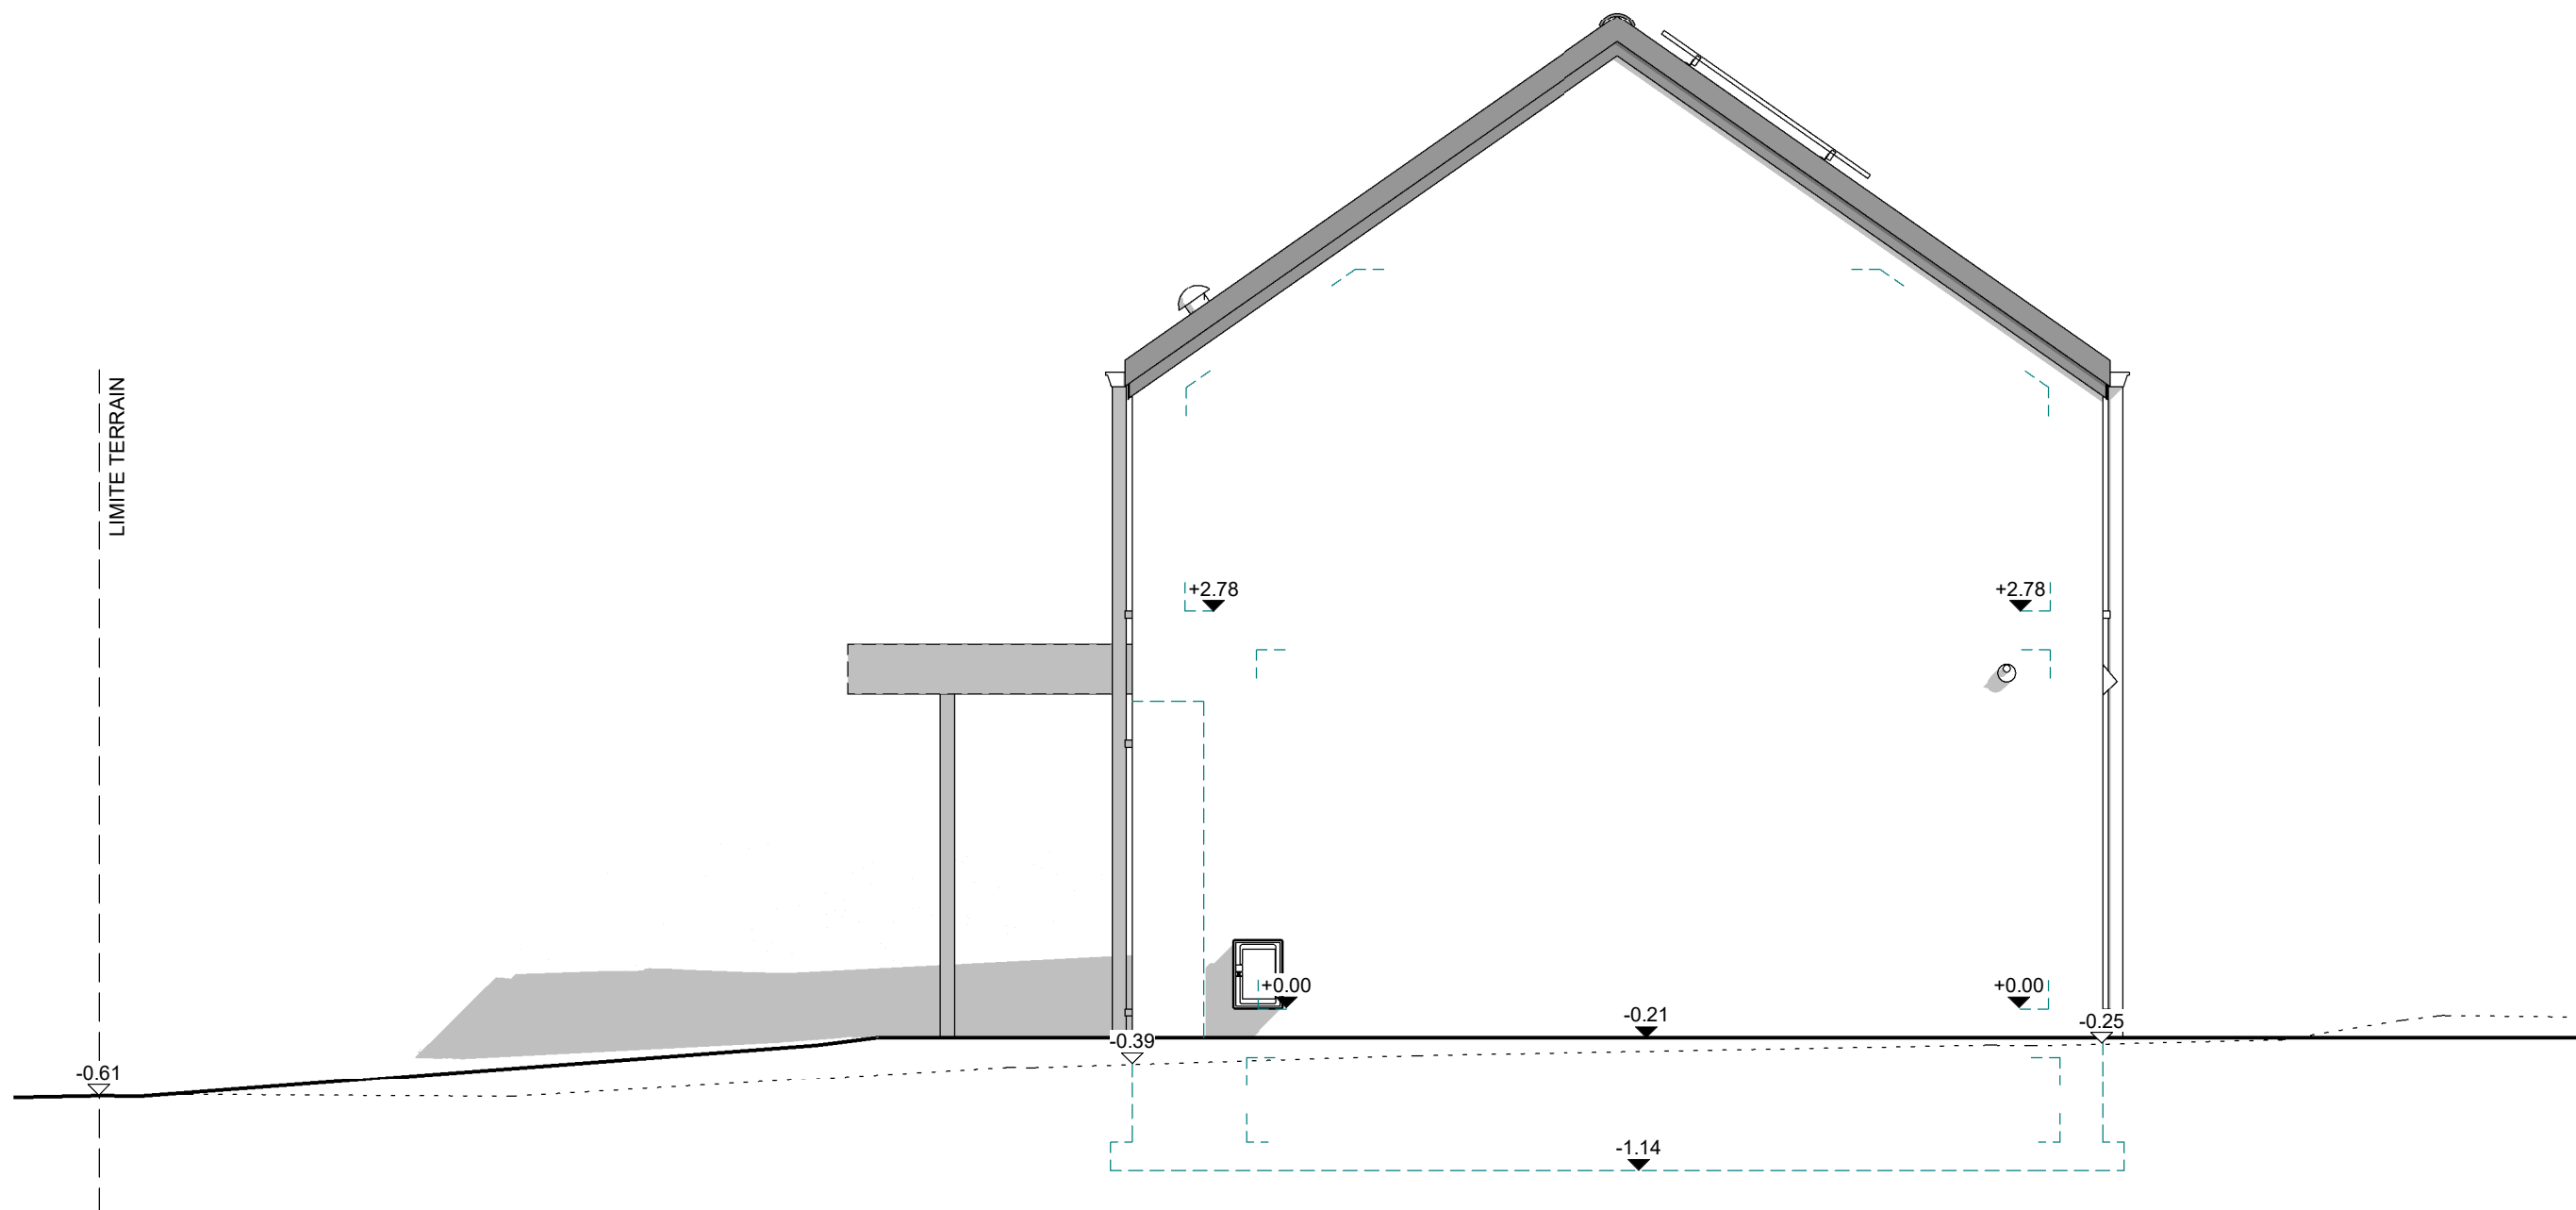

PIGNON DROIT

AP01-220.411 MANDIL/VAD/DERE			
Date :	22/05/2023	Echelle :	1/50

Le présent projet reste la propriété de la S.A. THOMAS & PIRON. Il est protégé par la législation en matière de création et ne peut en aucun cas faire l'objet d'une copie même partielle sans l'autorisation de l'auteur.

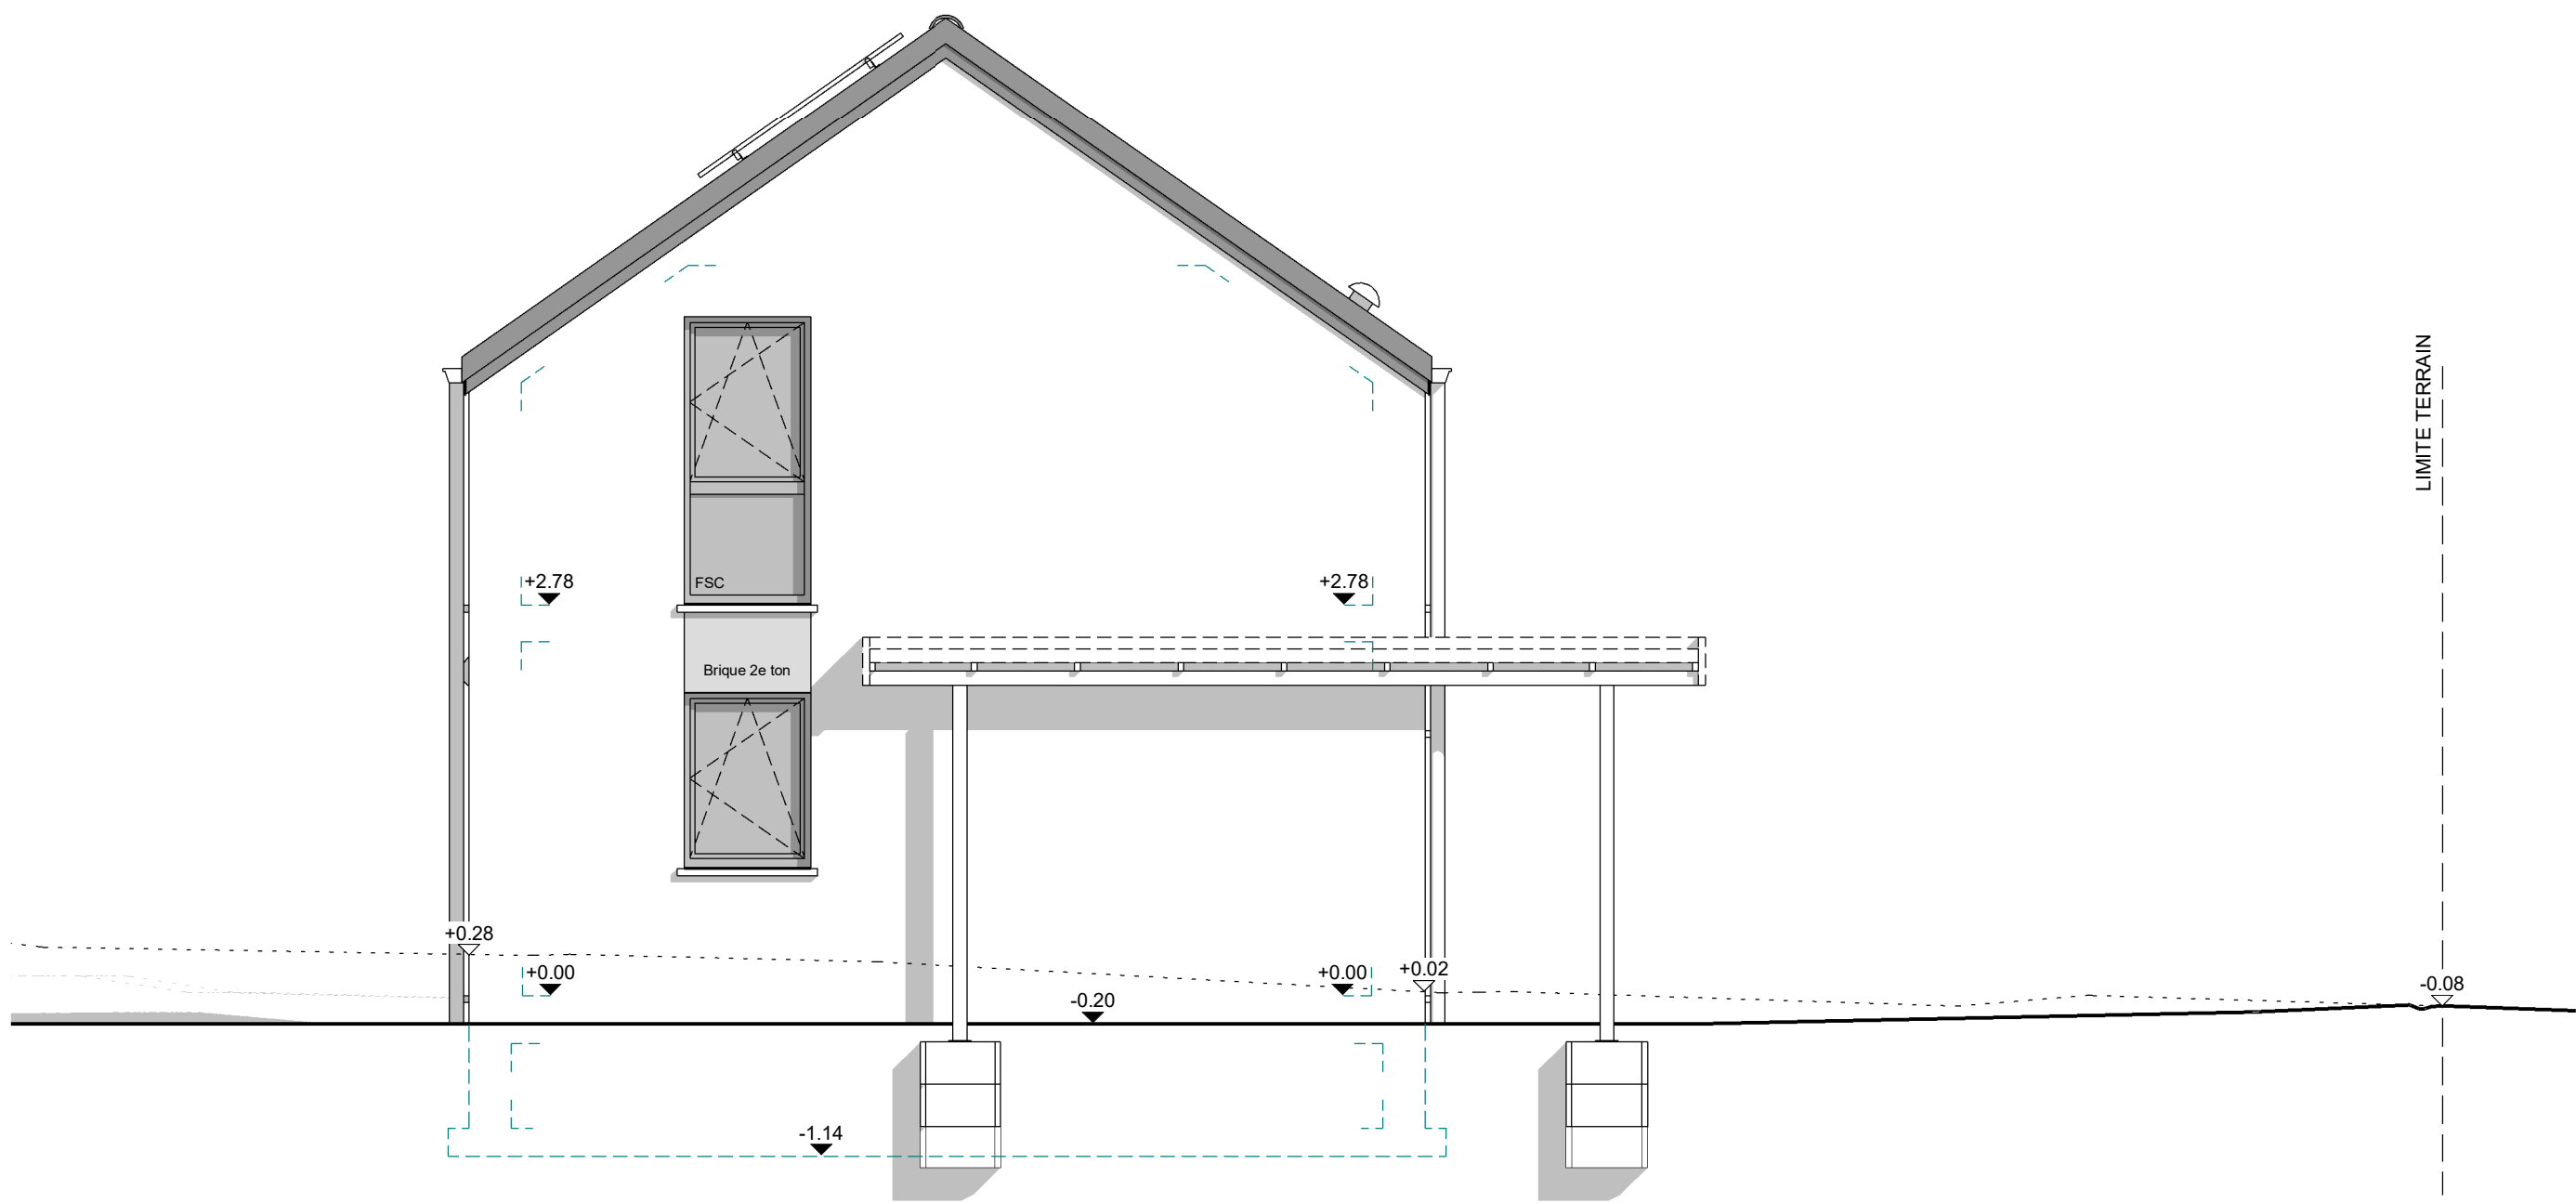

PIGNON GAUCHE

AP01-220.411 MANDIL/VAD/DERE			
Date :	22/05/2023	Echelle :	1/50

Le présent projet reste la propriété de la S.A. THOMAS & PIRON. Il est protégé par la législation en matière de création et ne peut en aucun cas faire l'objet d'une copie même partielle sans l'autorisation de l'auteur.