

Mr MARCHAL

Projet de construction d'une habitation à GRANDCOURT



Le présent projet reste la propriété de la S.A. THOMAS & PIRON. Il est protégé par la législation en matière de création et ne peut en aucun cas faire l'objet d'une copie même partielle sans l'autorisation de l'auteur.



PERSPECTIVE

AP-01-250551-MARCHAL-HUT-MAEM	
Date :	05/12/25
Echelle :	

Mr MARCHAL

Projet de construction d'une habitation à GRANDCOURT



Le présent projet reste la propriété de la S.A. THOMAS & PIRON. Il est protégé par la législation en matière de création et ne peut en aucun cas faire l'objet d'une copie même partielle sans l'autorisation de l'auteur.



PERSPECTIVE

AP-01-250551-MARCHAL-HUT-MAEM	
Date :	05/12/25
Echelle :	

Mr MARCHAL

Projet de construction d'une habitation à GRANDCOURT



Le présent projet reste la propriété de la S.A. THOMAS & PIRON. Il est protégé par la législation en matière de création et ne peut en aucun cas faire l'objet d'une copie même partielle sans l'autorisation de l'auteur.



PERSPECTIVE

AP-01-250551-MARCHAL-HUT-MAEM	
Date :	05/12/25
Echelle :	

Mr MARCHAL

Projet de construction d'une habitation à GRANDCOURT



Le présent projet reste la propriété de la S.A. THOMAS & PIRON. Il est protégé par la législation en matière de création et ne peut en aucun cas faire l'objet d'une copie même partielle sans l'autorisation de l'auteur.



PERSPECTIVE


AP-01-250551-MARCHAL-HUT-MAEM

Date : 05/12/25

Echelle :

Mr MARCHAL


Projet de construction d'une habitation à GRANDCOURT

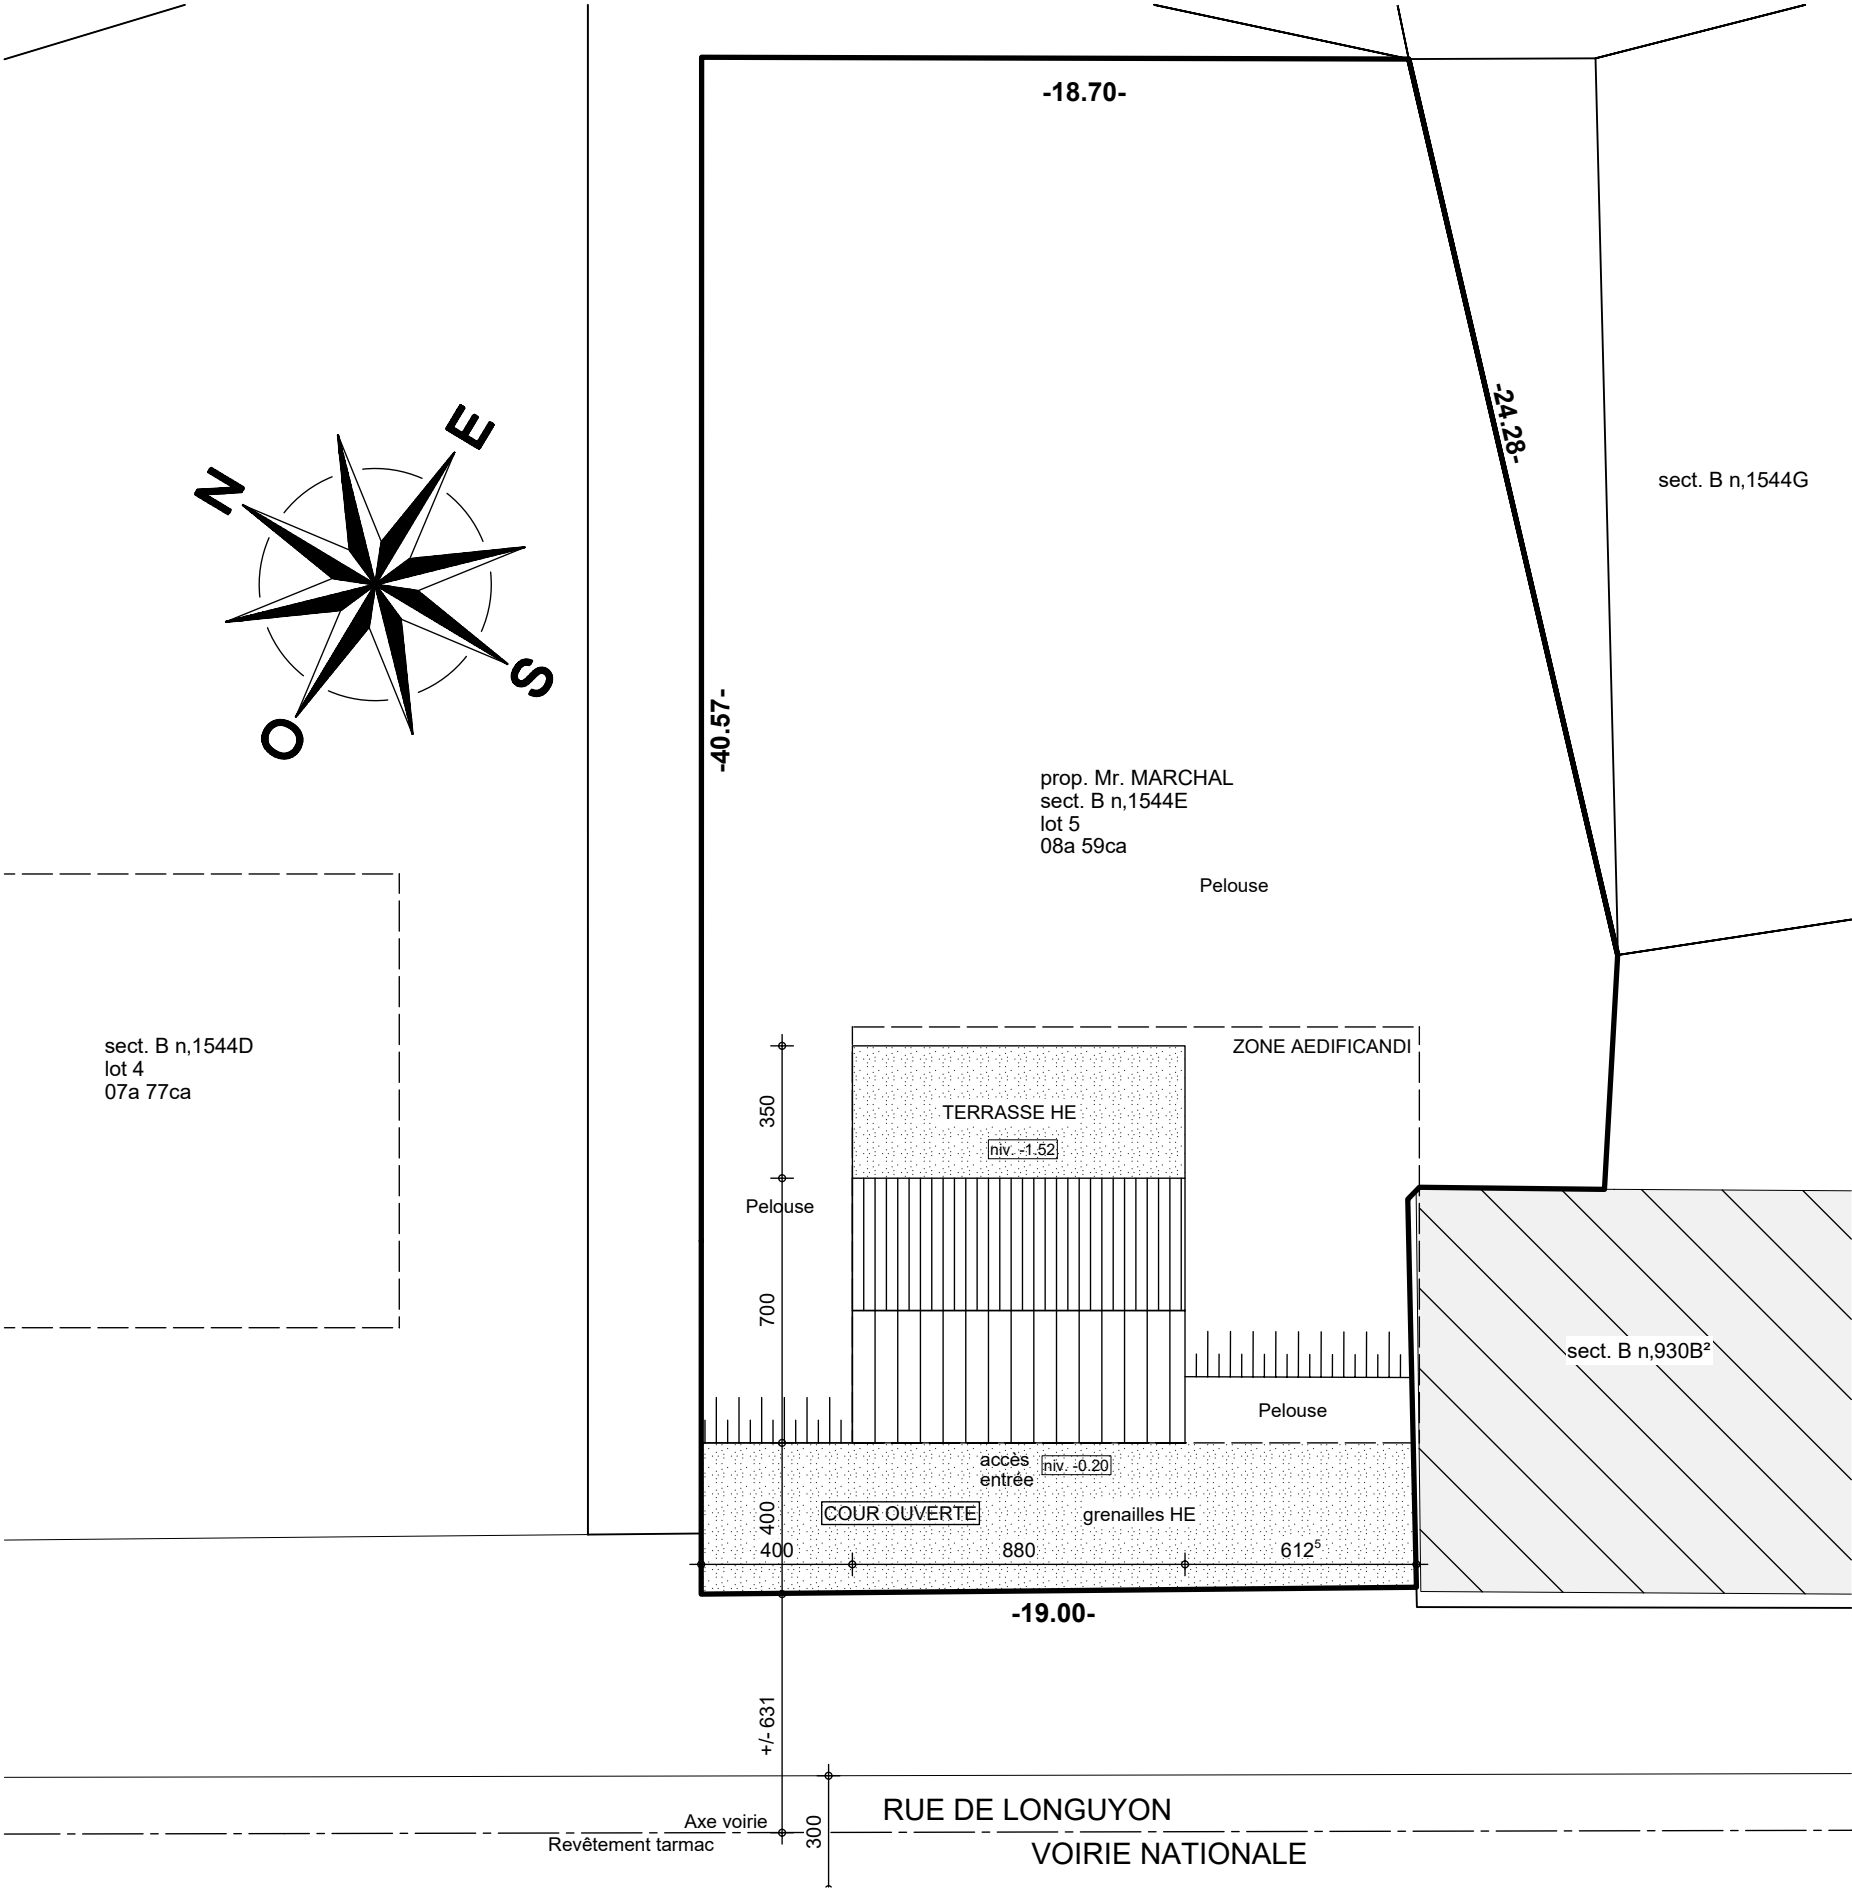


IMPLANTATION

AP-01-250551-MARCHAL-HUT-MAEM	
Date :	05/12/25
Echelle :	1/200



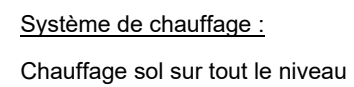

Projet de construction d'une habitation à **GRANDCOURT**

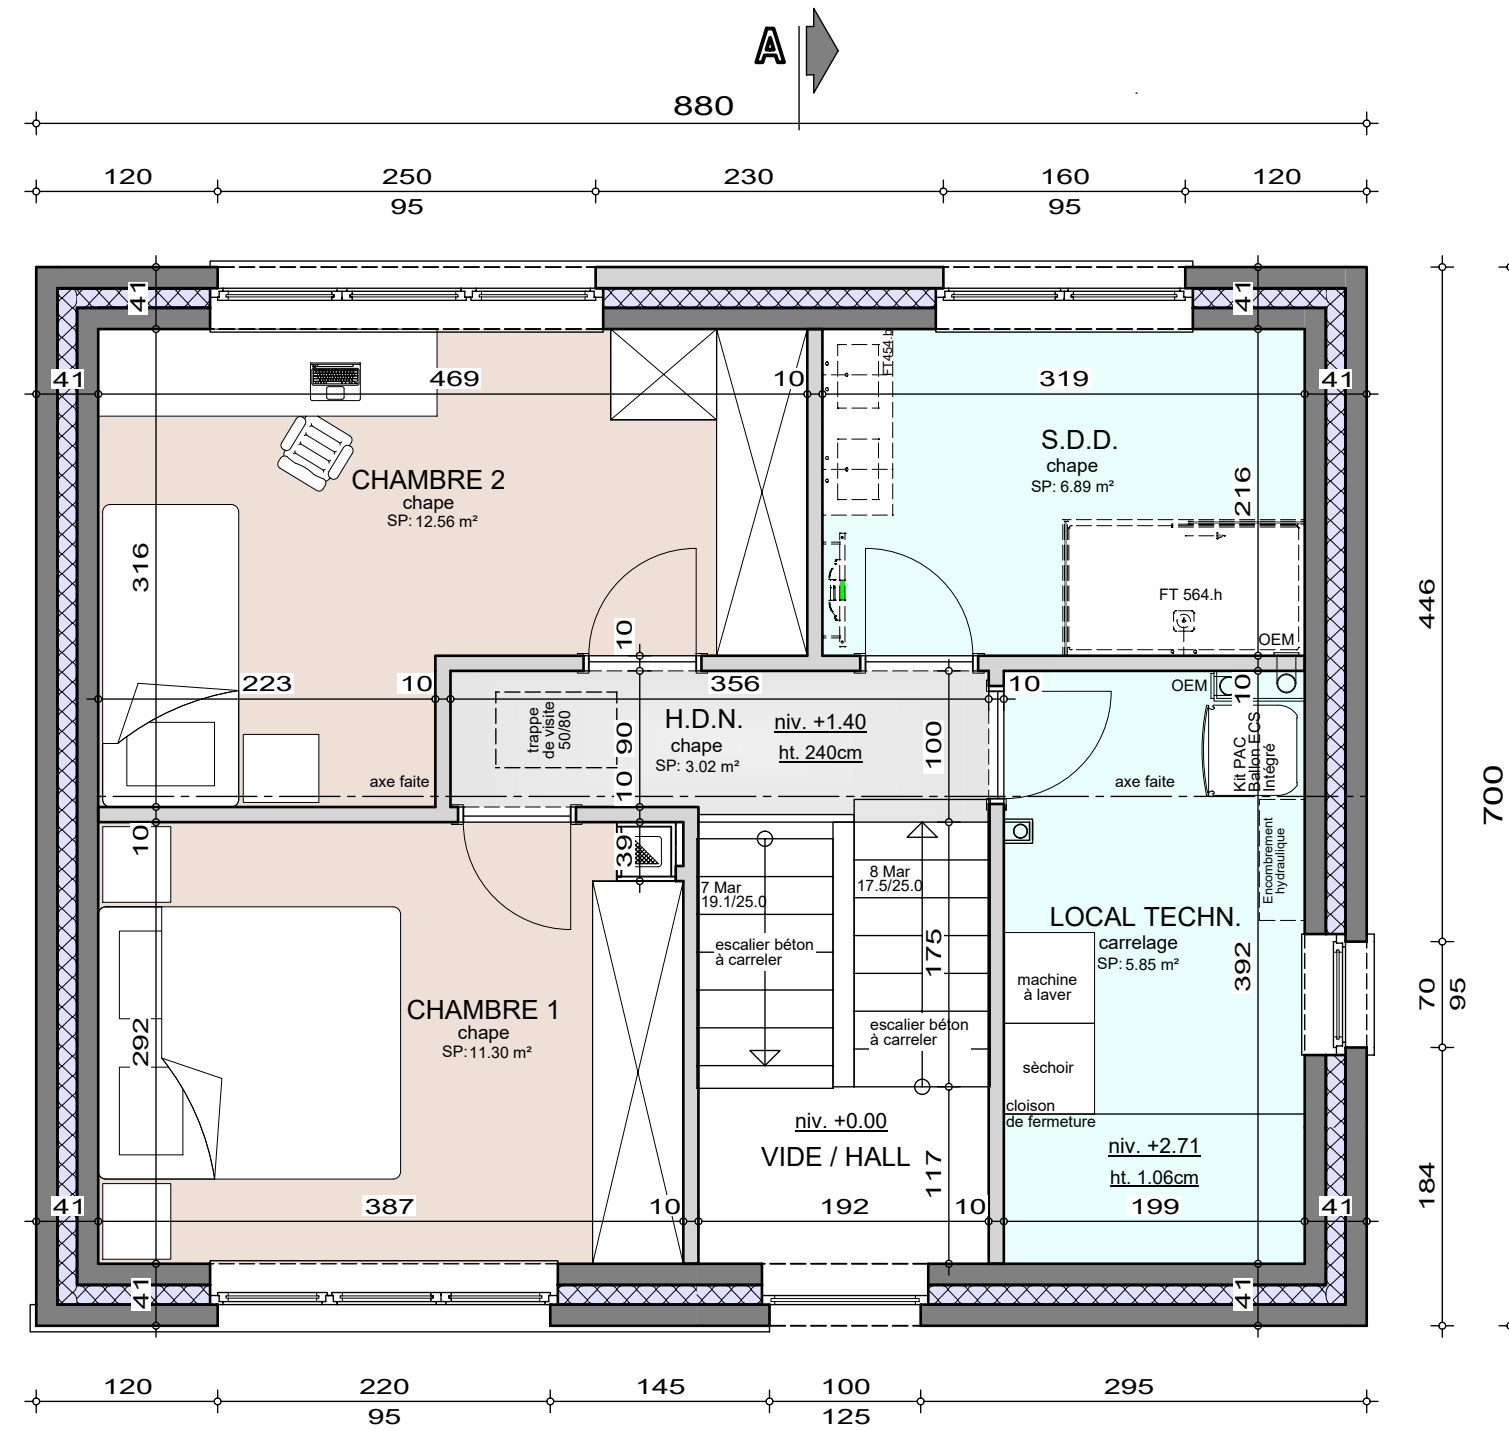

Vu la pose d'un pare-vapeur,
il ne sera pas possible d'intégrer
des spots encastrés
sans réalisation d'un faux-plafond

POSTES HORS-ENTREPRISE (H.E.) :

Sanitaire




ETAGE

AP-01-250551-MARCHAL-HUT-MAEM

Date : 05/12/25

Echelle :	1/50
-----------	------

Le présent projet reste la propriété de la S.A. THOMAS & PIRON . Il est protégé par la législation en matière de création et ne peut en aucun cas faire l'objet d'une copie même partielle sans l'autorisation de l'auteur .

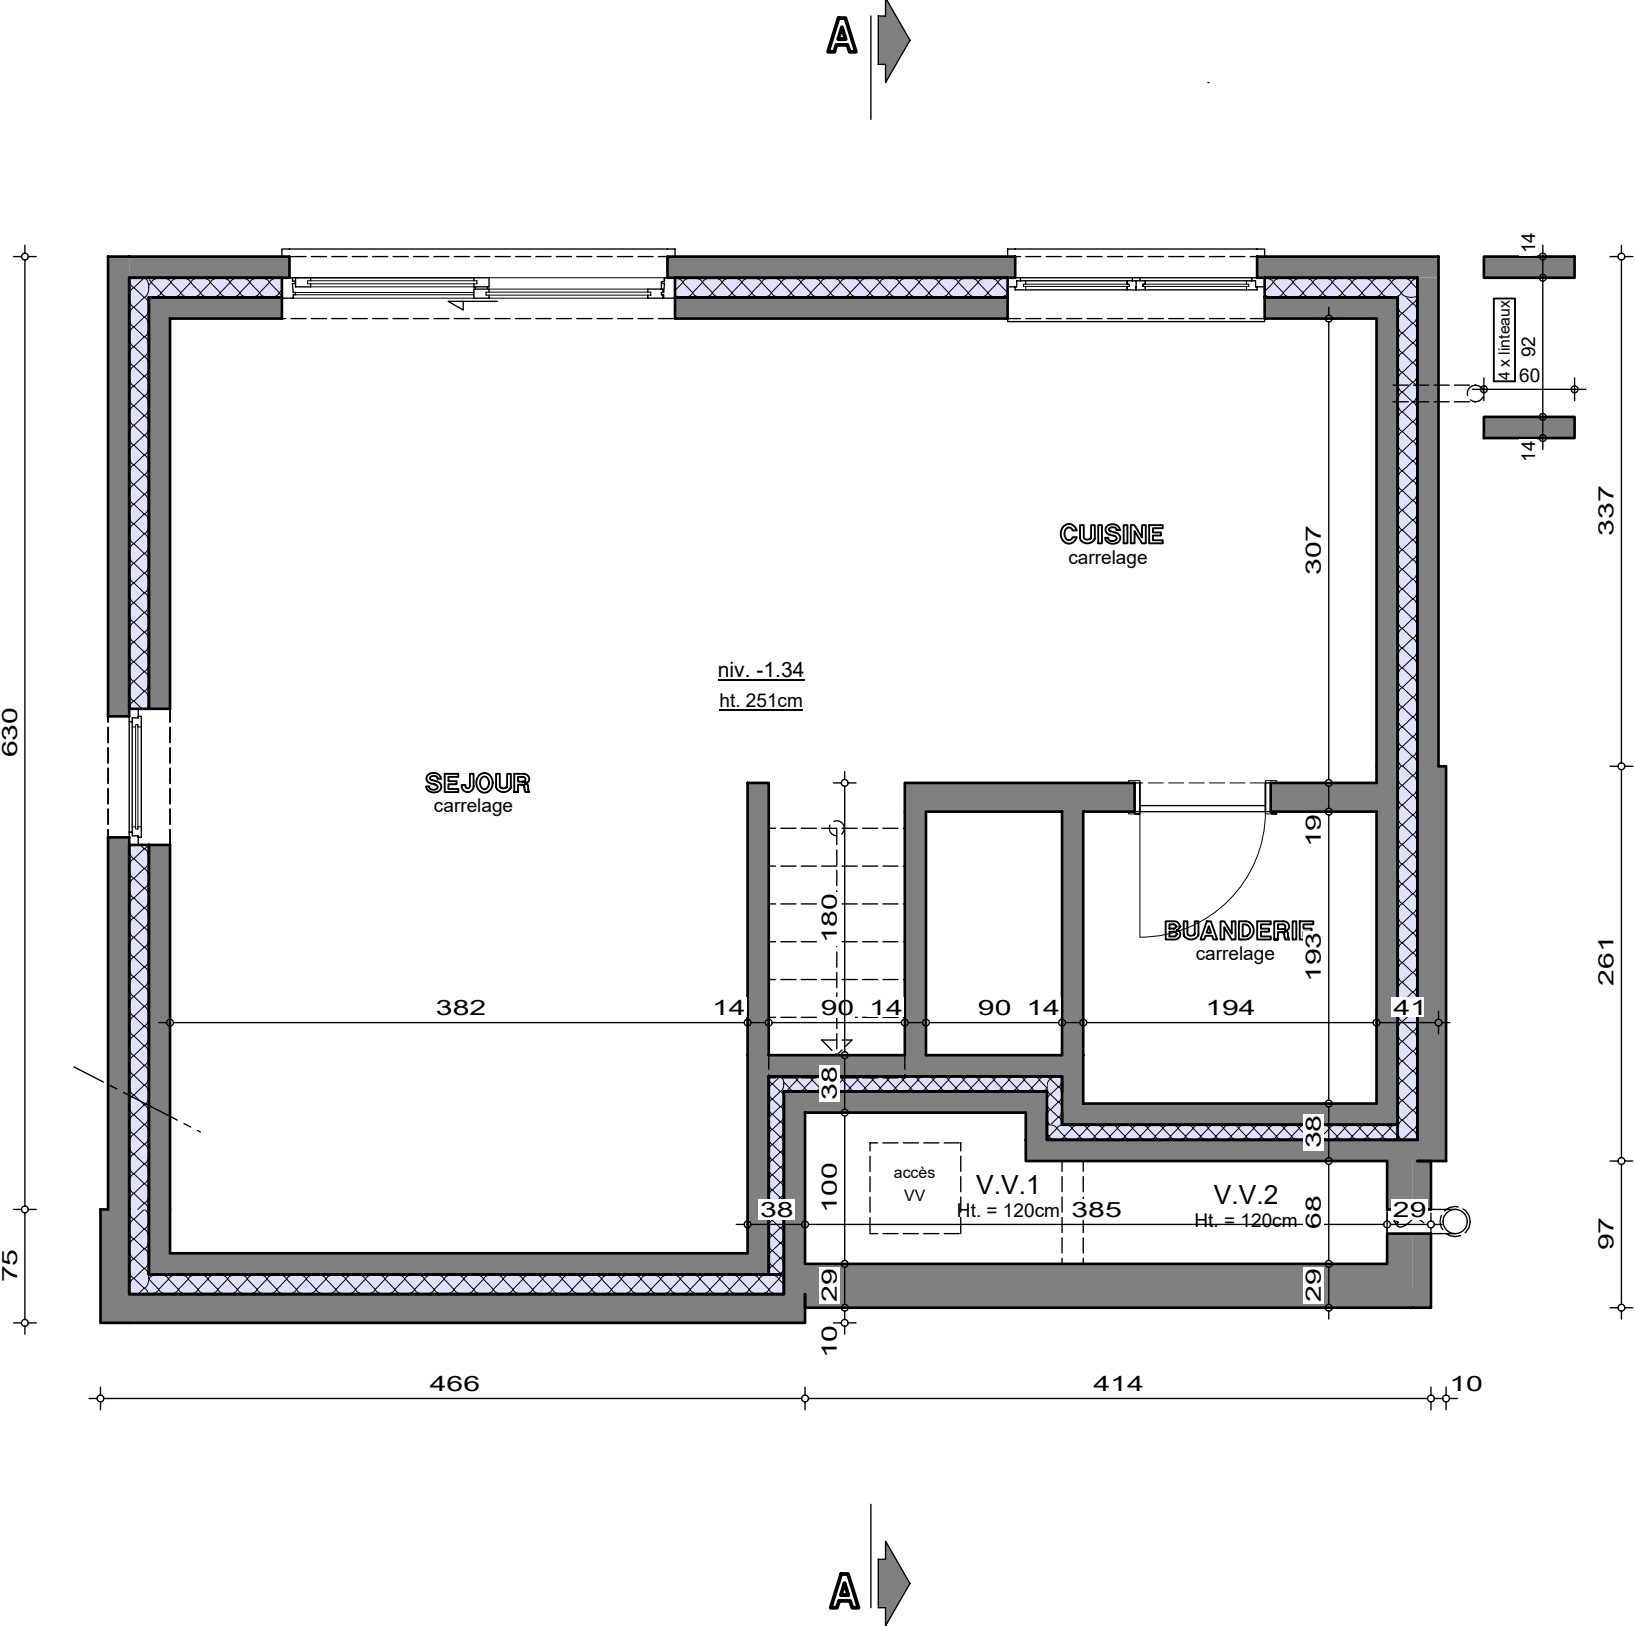

SOUS-SOL

AP-01-250551-MARCHAL-HUT-MAEM	
Date :	05/12/25
Echelle :	1/50



Echelle : 1/50

Mr MARCHAL

Projet de construction d'une habitation à GRANDCOURT



Le présent projet reste la propriété de la S.A. THOMAS & PIRON. Il est protégé par la législation en matière de création et ne peut en aucun cas faire l'objet d'une copie même partielle sans l'autorisation de l'auteur.



FACADE AVANT

AP-01-250551-MARCHAL-HUT-MAEM	
Date :	05/12/25
Echelle :	1/50

Mr MARCHAL

Projet de construction d'une habitation à GRANDCOURT



Le présent projet reste la propriété de la S.A. THOMAS & PIRON. Il est protégé par la législation en matière de création et ne peut en aucun cas faire l'objet d'une copie même partielle sans l'autorisation de l'auteur.



FACADE ARRIERE

AP-01-250551-MARCHAL-HUT-MAEM	
Date :	05/12/25
Echelle :	1/50

Mr MARCHAL

Projet de construction d'une habitation à GRANDCOURT



Le présent projet reste la propriété de la S.A. THOMAS & PIRON. Il est protégé par la législation en matière de création et ne peut en aucun cas faire l'objet d'une copie même partielle sans l'autorisation de l'auteur.




PIGNON DROIT

AP-01-250551-MARCHAL-HUT-MAEM	
Date :	05/12/25
Echelle :	1/50

Mr MARCHAL

Projet de construction d'une habitation à GRANDCOURT

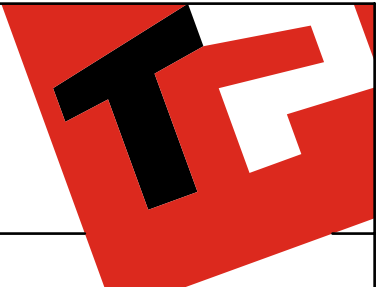

Le présent projet reste la propriété de la S.A. THOMAS & PIRON. Il est protégé par la législation en matière de création et ne peut en aucun cas faire l'objet d'une copie même partielle sans l'autorisation de l'auteur.



PIGNON GAUCHE

AP-01-250551-MARCHAL-HUT-MAEM	
Date :	05/12/25
Echelle :	1/50