


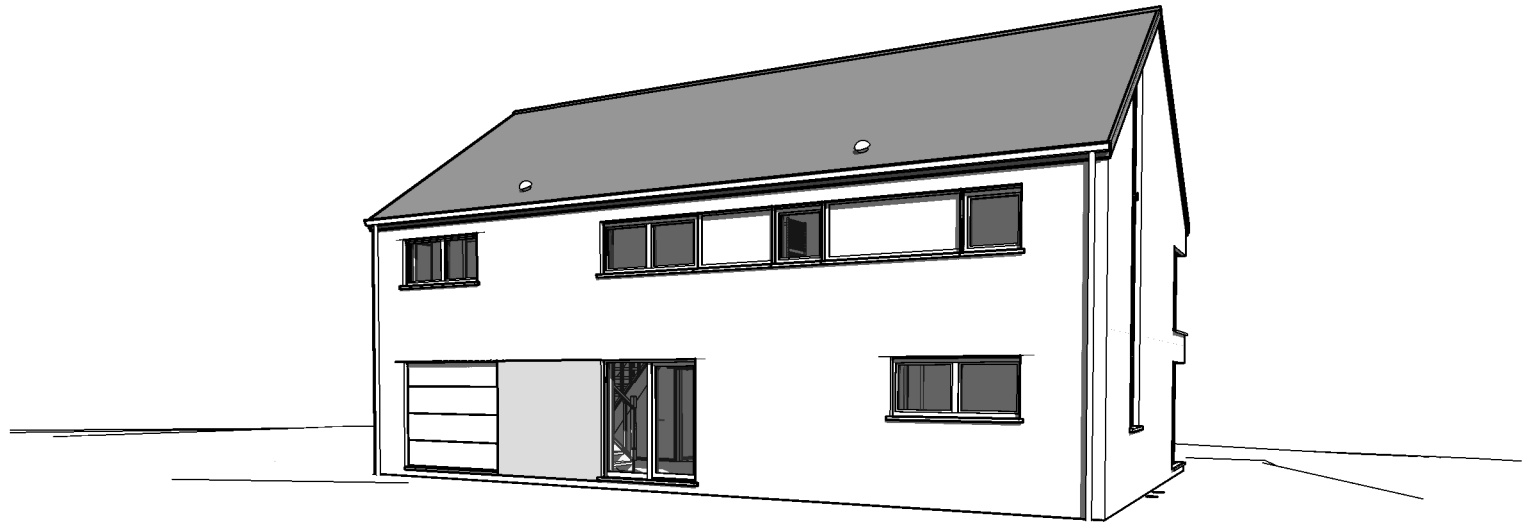

Matériaux			
Maçonnerie	Brique TC	Couverture	Tuiles plates
		Rives	Ardoises artificielles
Soubassement	Idem Parement	Chéneaux et T.D.	Rond en zinc
Linteau	Brique à plat	Châssis	PVC
Seuils	En petit granit	Porte garage	4 panneaux, sans rainures
Cheminée	Ardoise		

La cotation des plans correspond aux dimensions entre surfaces brutes et ne prend pas en compte les épaisseurs des revêtements tels que enduits muraux, plafonnages, faïences, carrelages, et les surépaisseurs des chapes nécessaires.
Ce plan est établi conformément au cahier des charges.
La société d'architecture conserve en toute hypothèse ses droits d'auteur et notamment l'entière propriété artistique de ses études et plans avec l'exclusivité des droits de reproduction de ceux-ci et de l'oeuvre exécutée et ce sous toutes les formes et de quelque manière que ce soit.

Projet

CONSTRUCTION D'UNE MAISON UNIFAMILIALE

Situation	Province	Brabant wallon		
	Commune	Braine L'alleud	Division	1
	Adresse	rue du chateau d'eau et chemin saint Gemain		
	Lotissement	F0610/25014/LAP4/2017.5	délivré le	02/12/19
	Cadastre	Sect.A n°967N²/pie4	Lot n°	20



Futur Propriétaire du terrain & futur acquéreur	Mr et Mme Marcos - Iozzi		signature
	Clos de la Gibecière,8 1410 Waterloo Tél :0495/20.11.99		


Architecte	Société Internationale d'Architecture		signature
	PIXEL PARK - Chaussée de Marche 598 B - 5101 NAMUR Tél. : 081/58.24.13 e-mail : info@sia-arch.eu représentée par MENTEN J-P		

Promoteur	Thomas & Piron HOME s.a.		signature
	La Besace n°14 6852 OUR-PALISEUL Tél. : 061/53.11.11		

Titre	☒	Vues en plan	Ech.1/75	dossier n° <i>40154/LEMA/VACH</i>
	☒	Coupes	Ech.1/50	code fichier CHATEA20
	☒	Façades	Ech.1/75	suivi AP <i>AP02 du 29/03/2022</i>
	☒	Implantation	Ech.1/200	Plan n° <i>AP_A3-01</i>
	☐	Profils terrain		
	☒	Perspectives		
	☐			


Ind.	Nature des Modifications	Date	Dess.	Réservé à l'administration

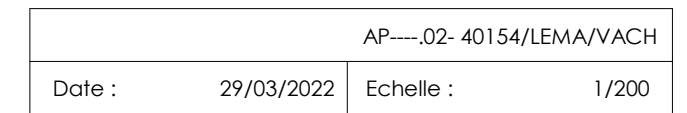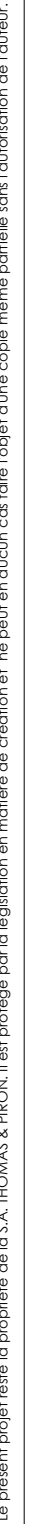

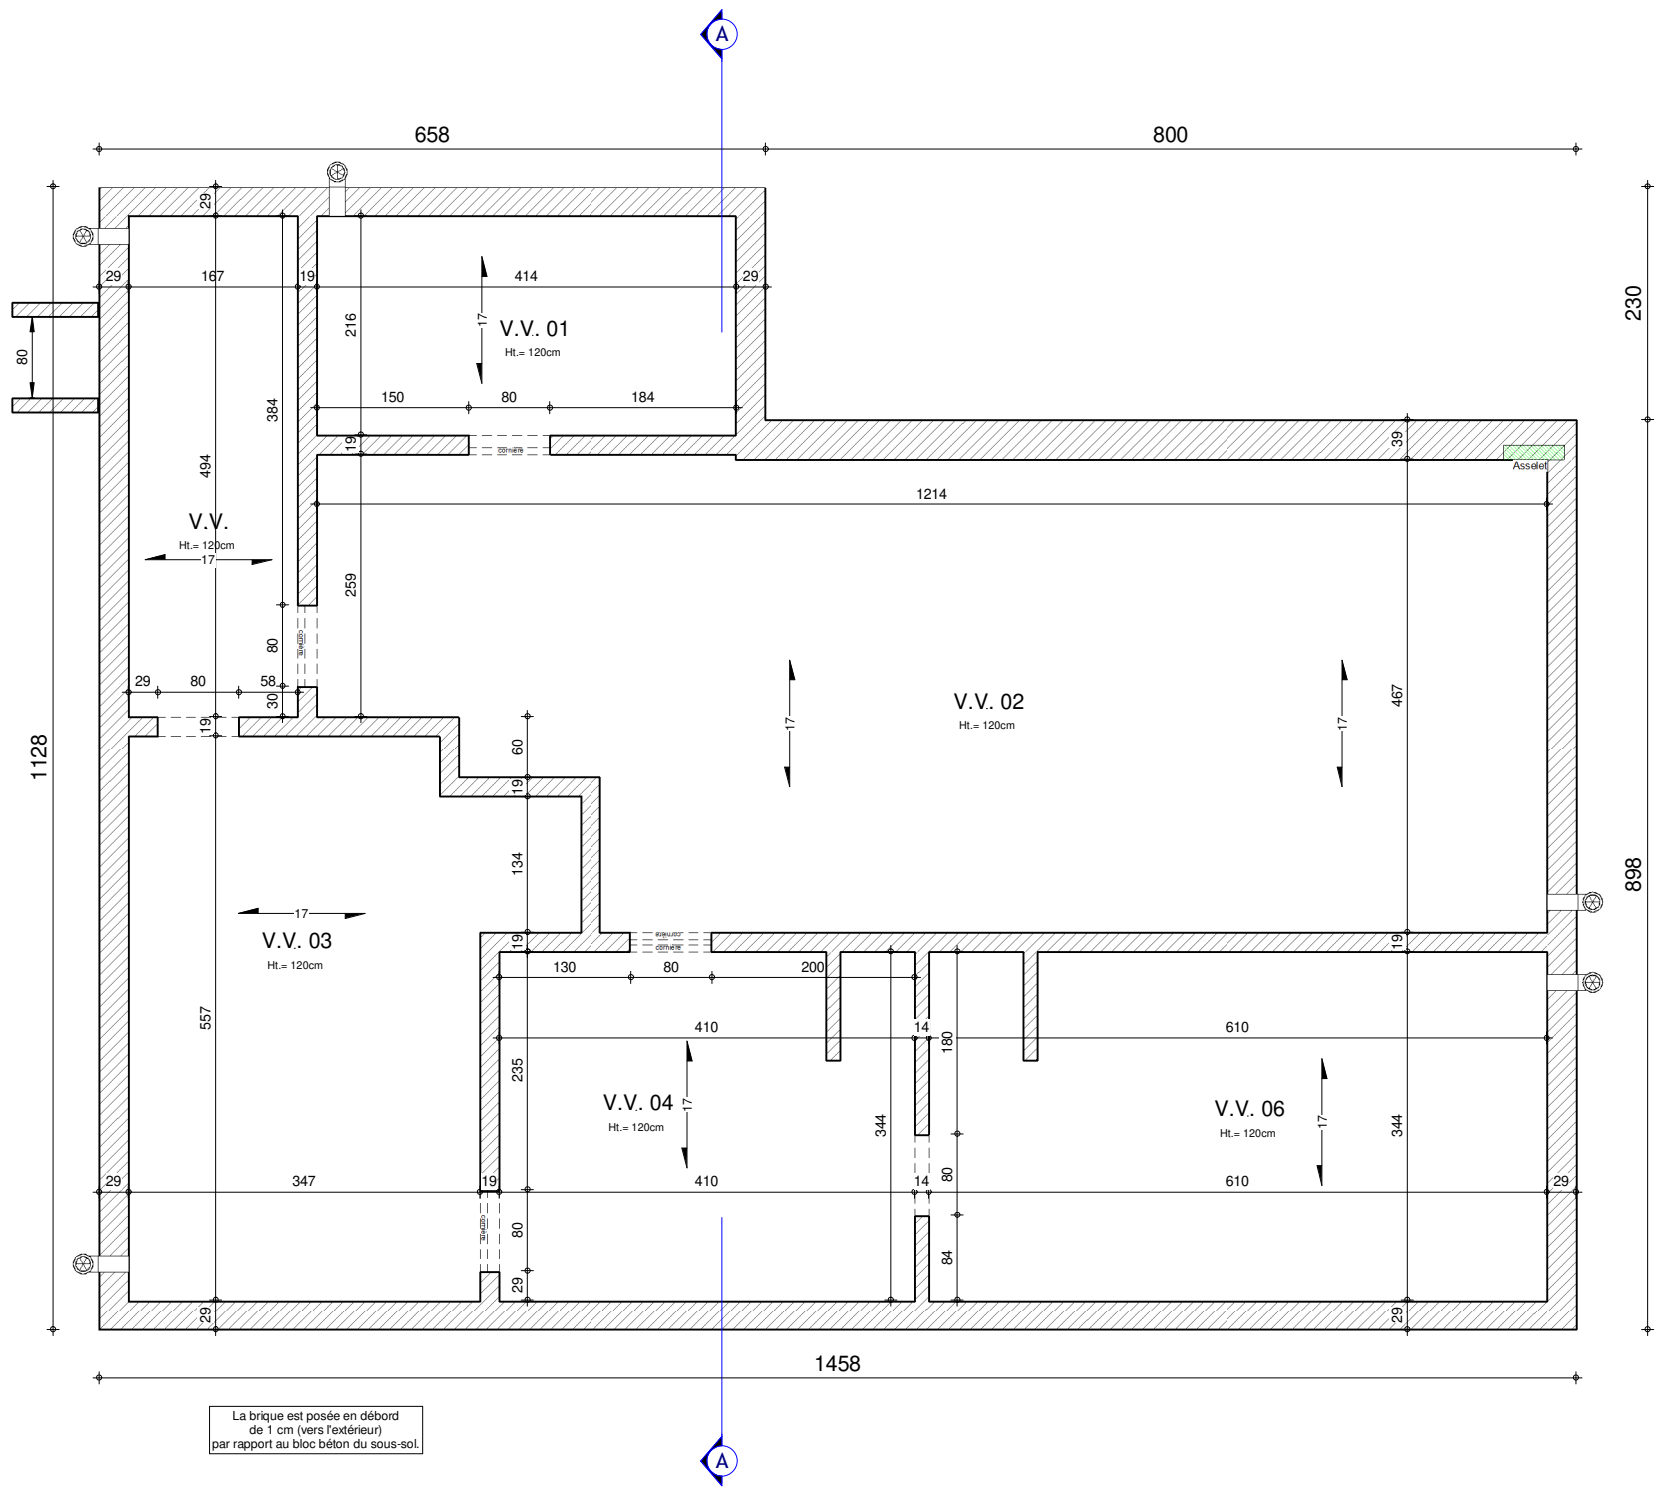


SOUS-SOL : Egouttage


AP----.02- 40154/LEMA/VACH			
Date :	29/03/2022	Echelle :	1/75

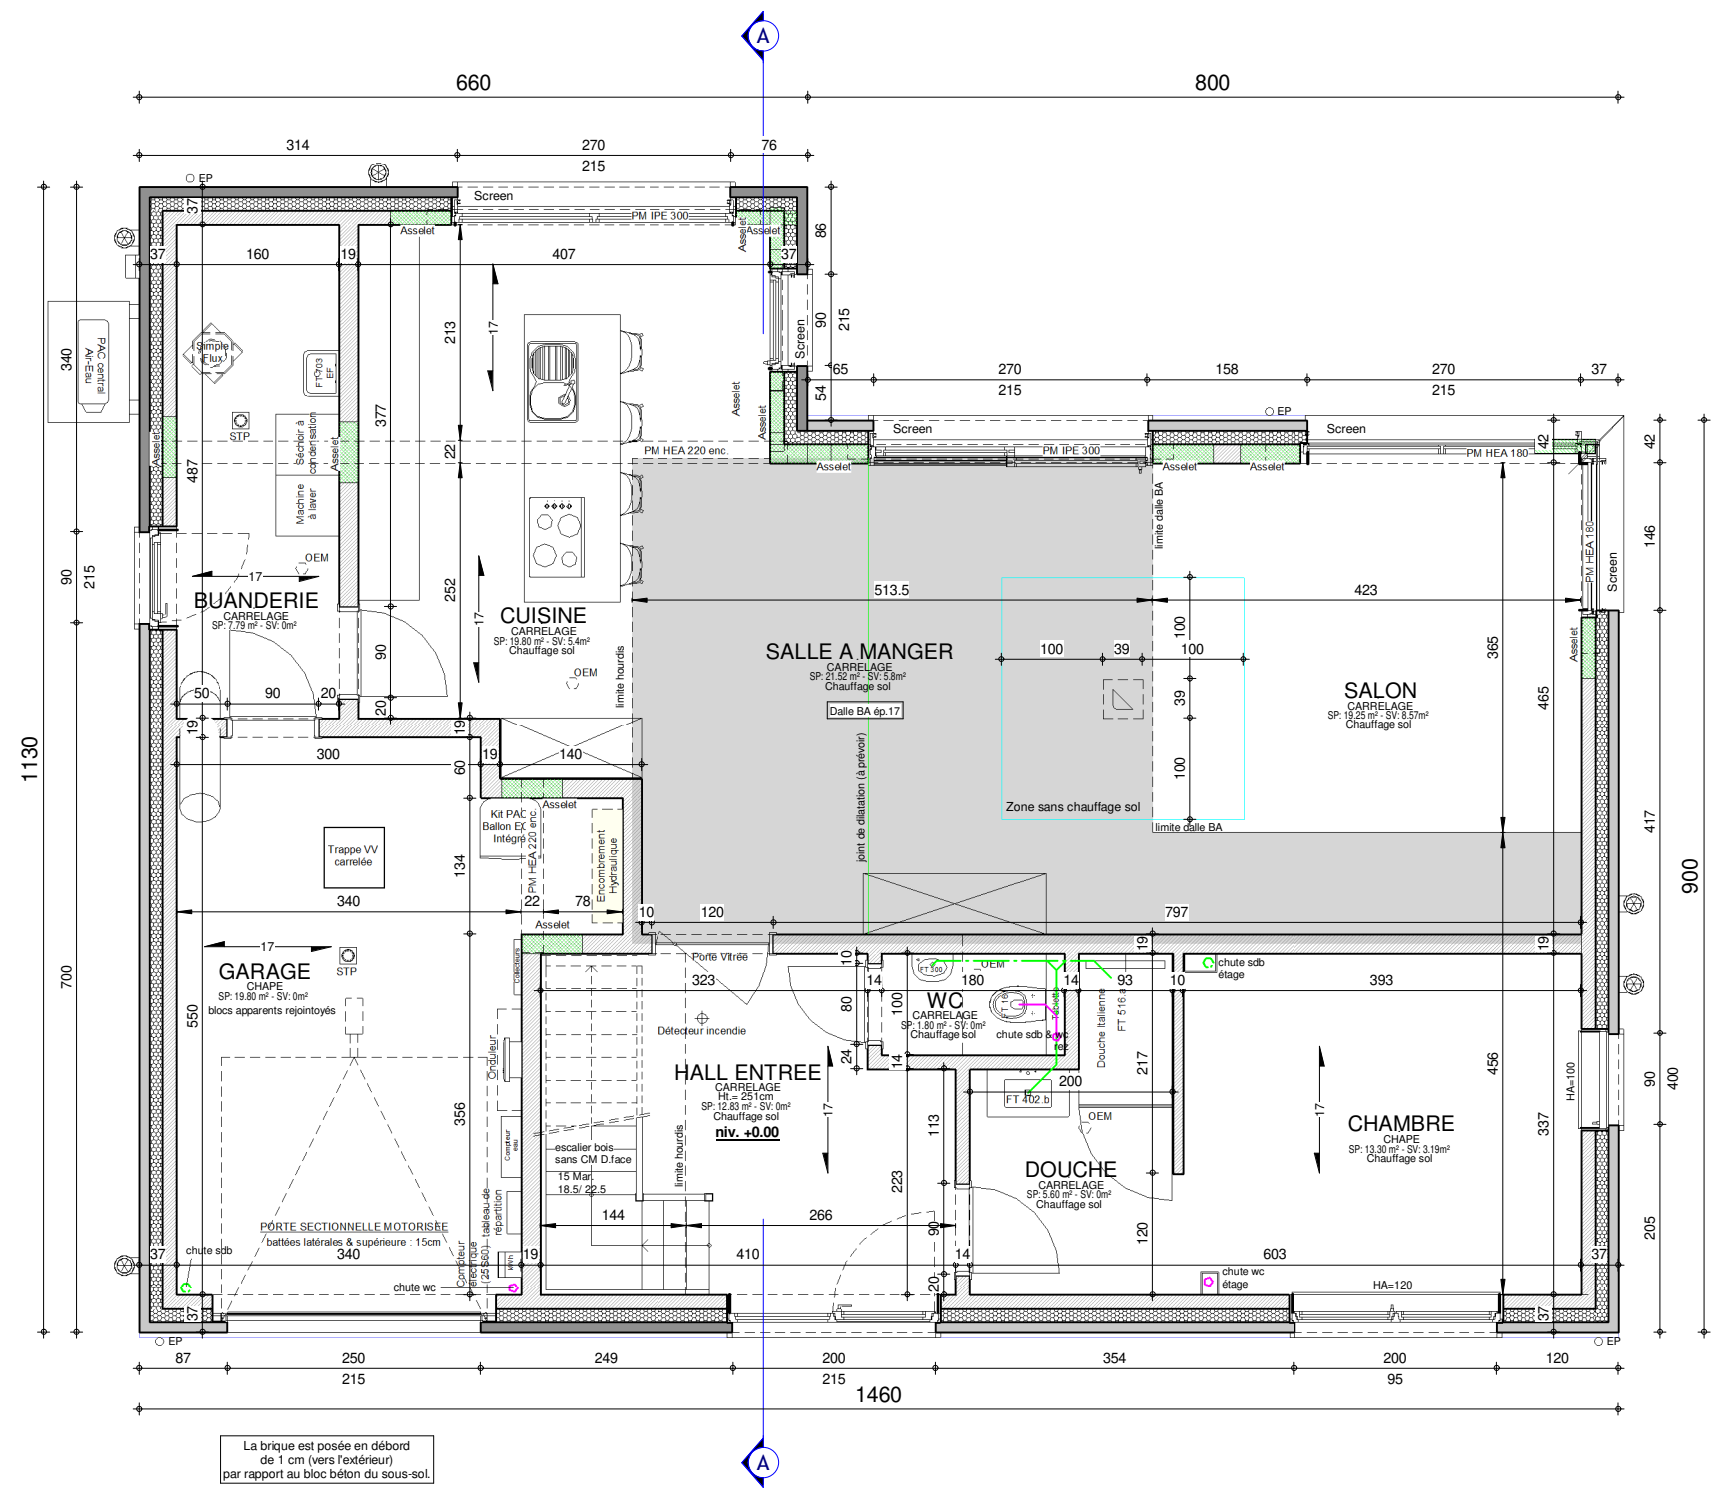

REZ-DE-CHAUSSEE

AP----.02- 40154/LEMA/VACH			
Date :	29/03/2022	Echelle :	1/75

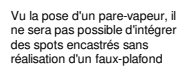

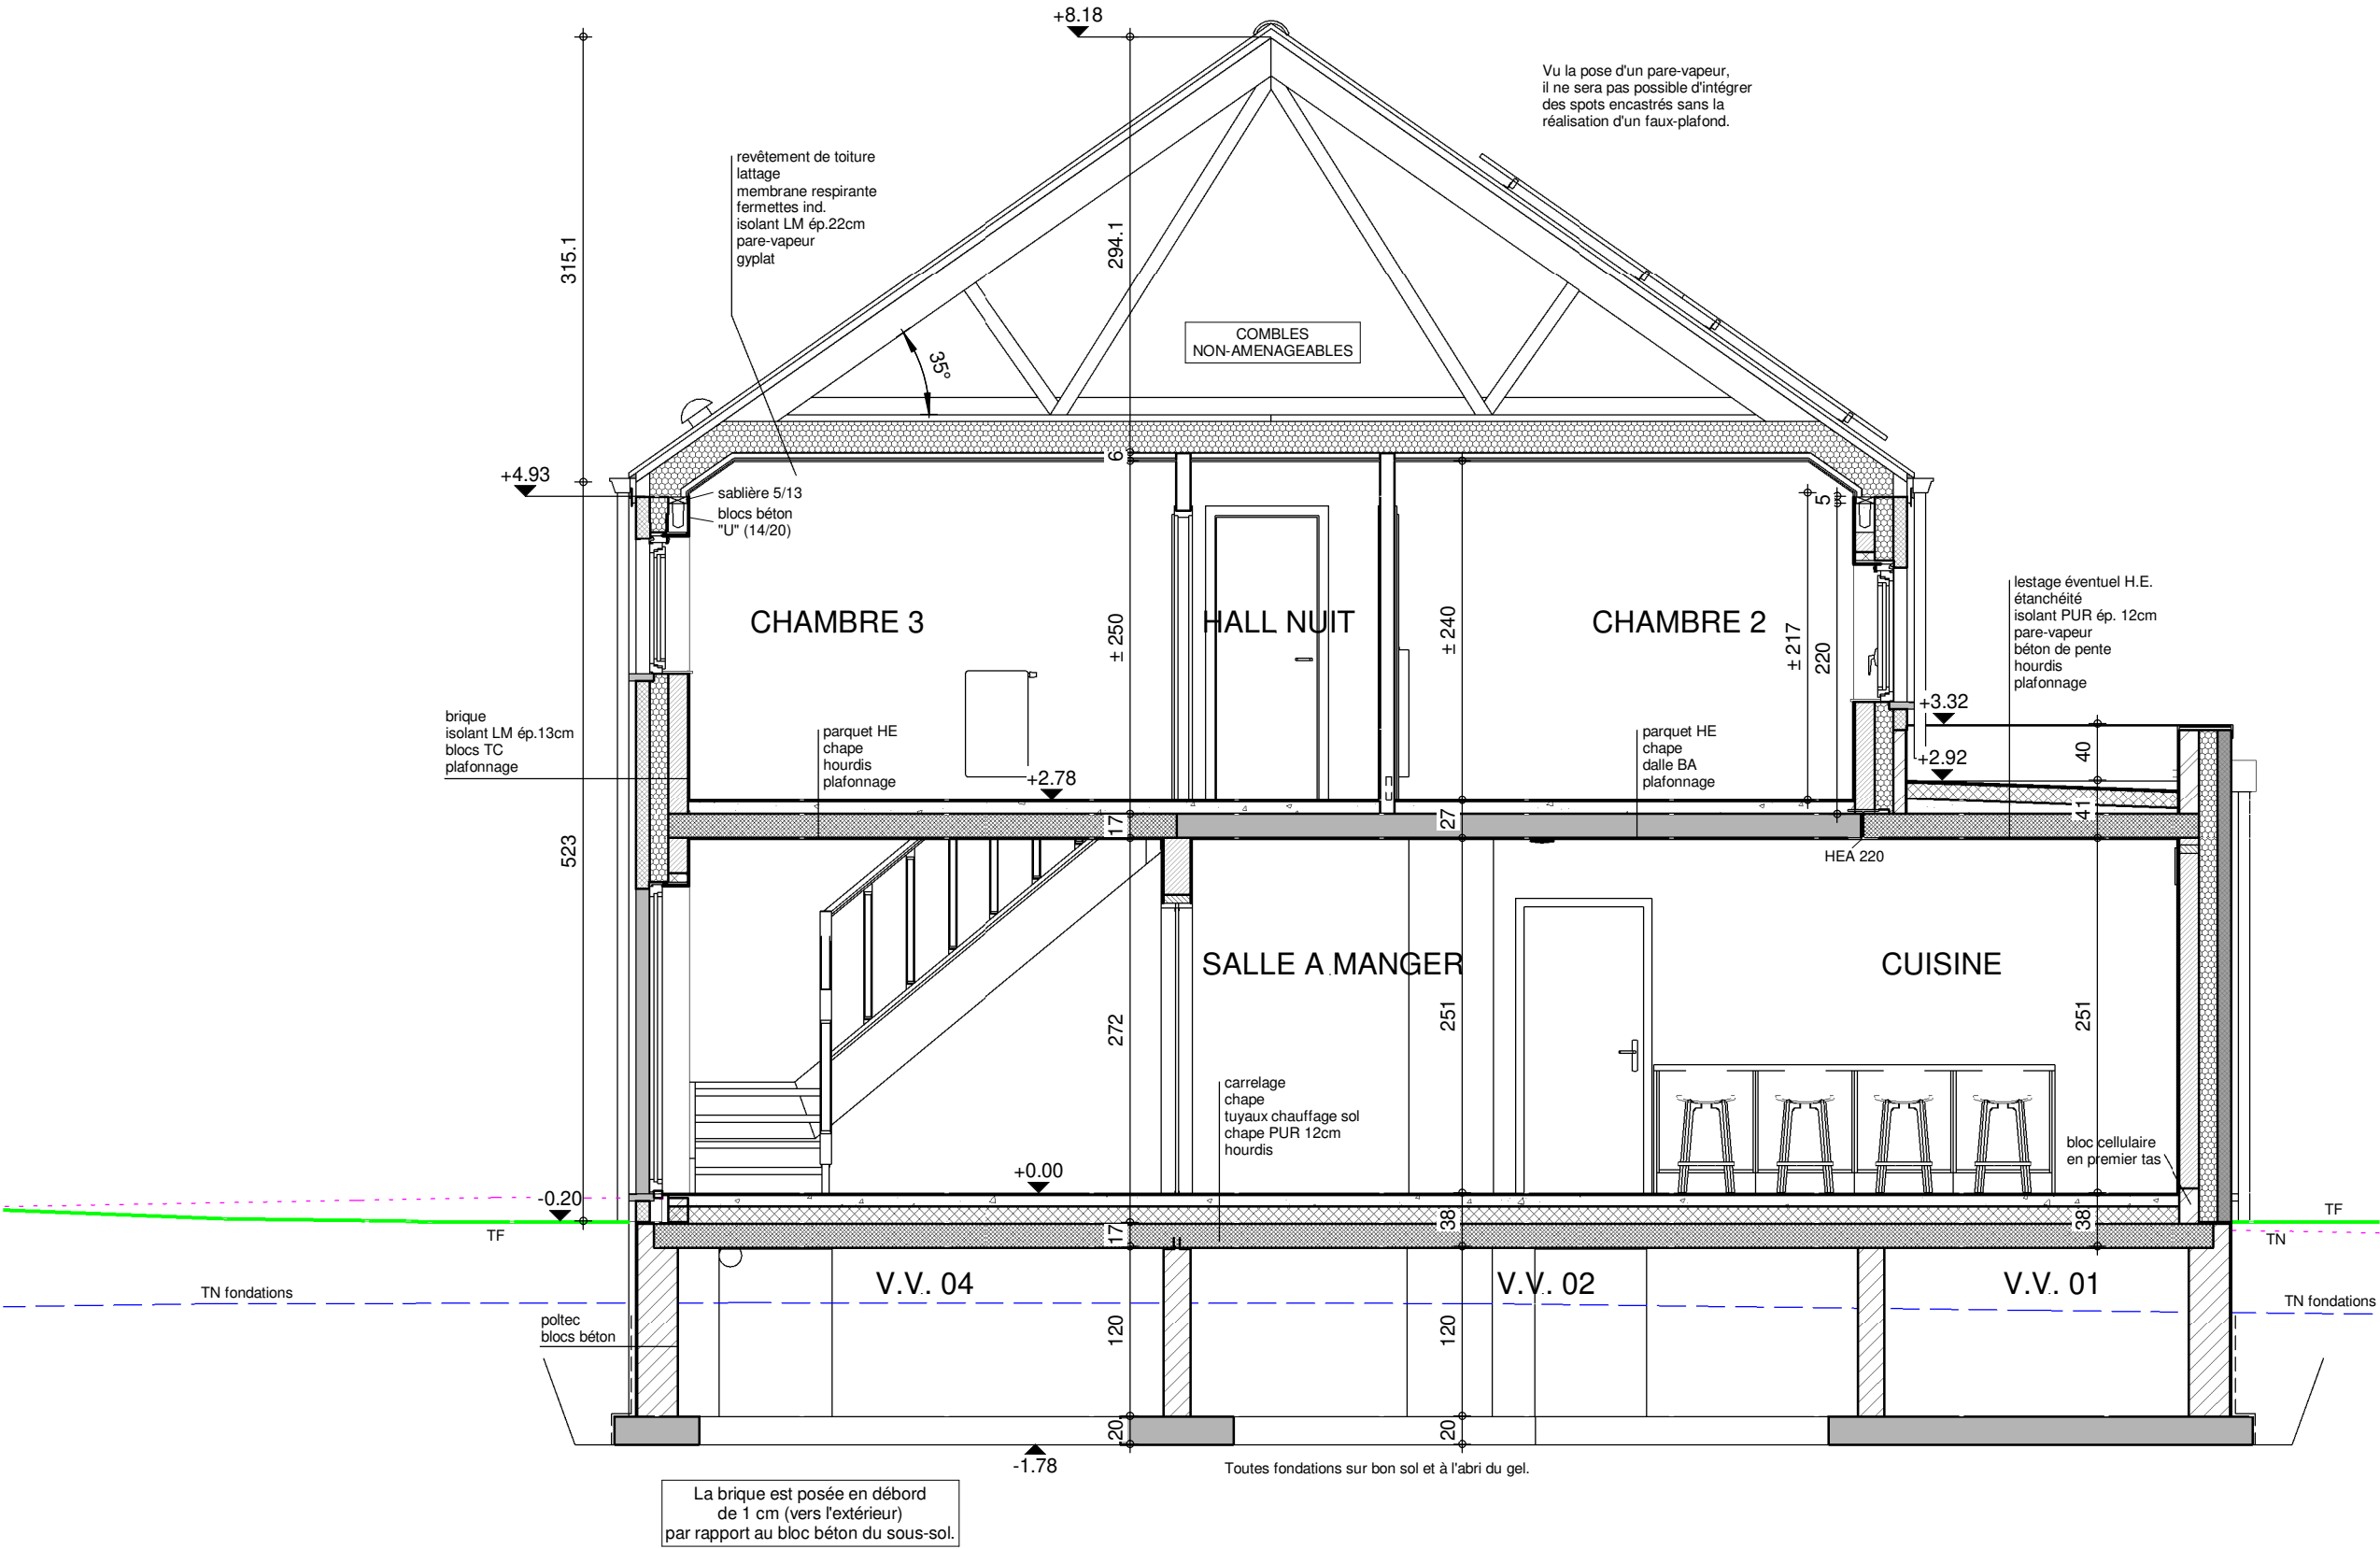

La brique est posée en débord de 1 cm (vers l'extérieur) par rapport au bloc béton du sous-sol.


Toutes fondations sur bon sol et à l'abri du gel.




COUPE AA

AP----.02- 40154/LEMA/VACH			
Date :	29/03/2022	Echelle :	1/50


Le présent projet reste la propriété de la S.A. THOMAS & PIRON. Il est protégé par la législation en matière de création et ne peut en aucun cas faire l'objet d'une copie même partielle sans l'autorisation de l'auteur.

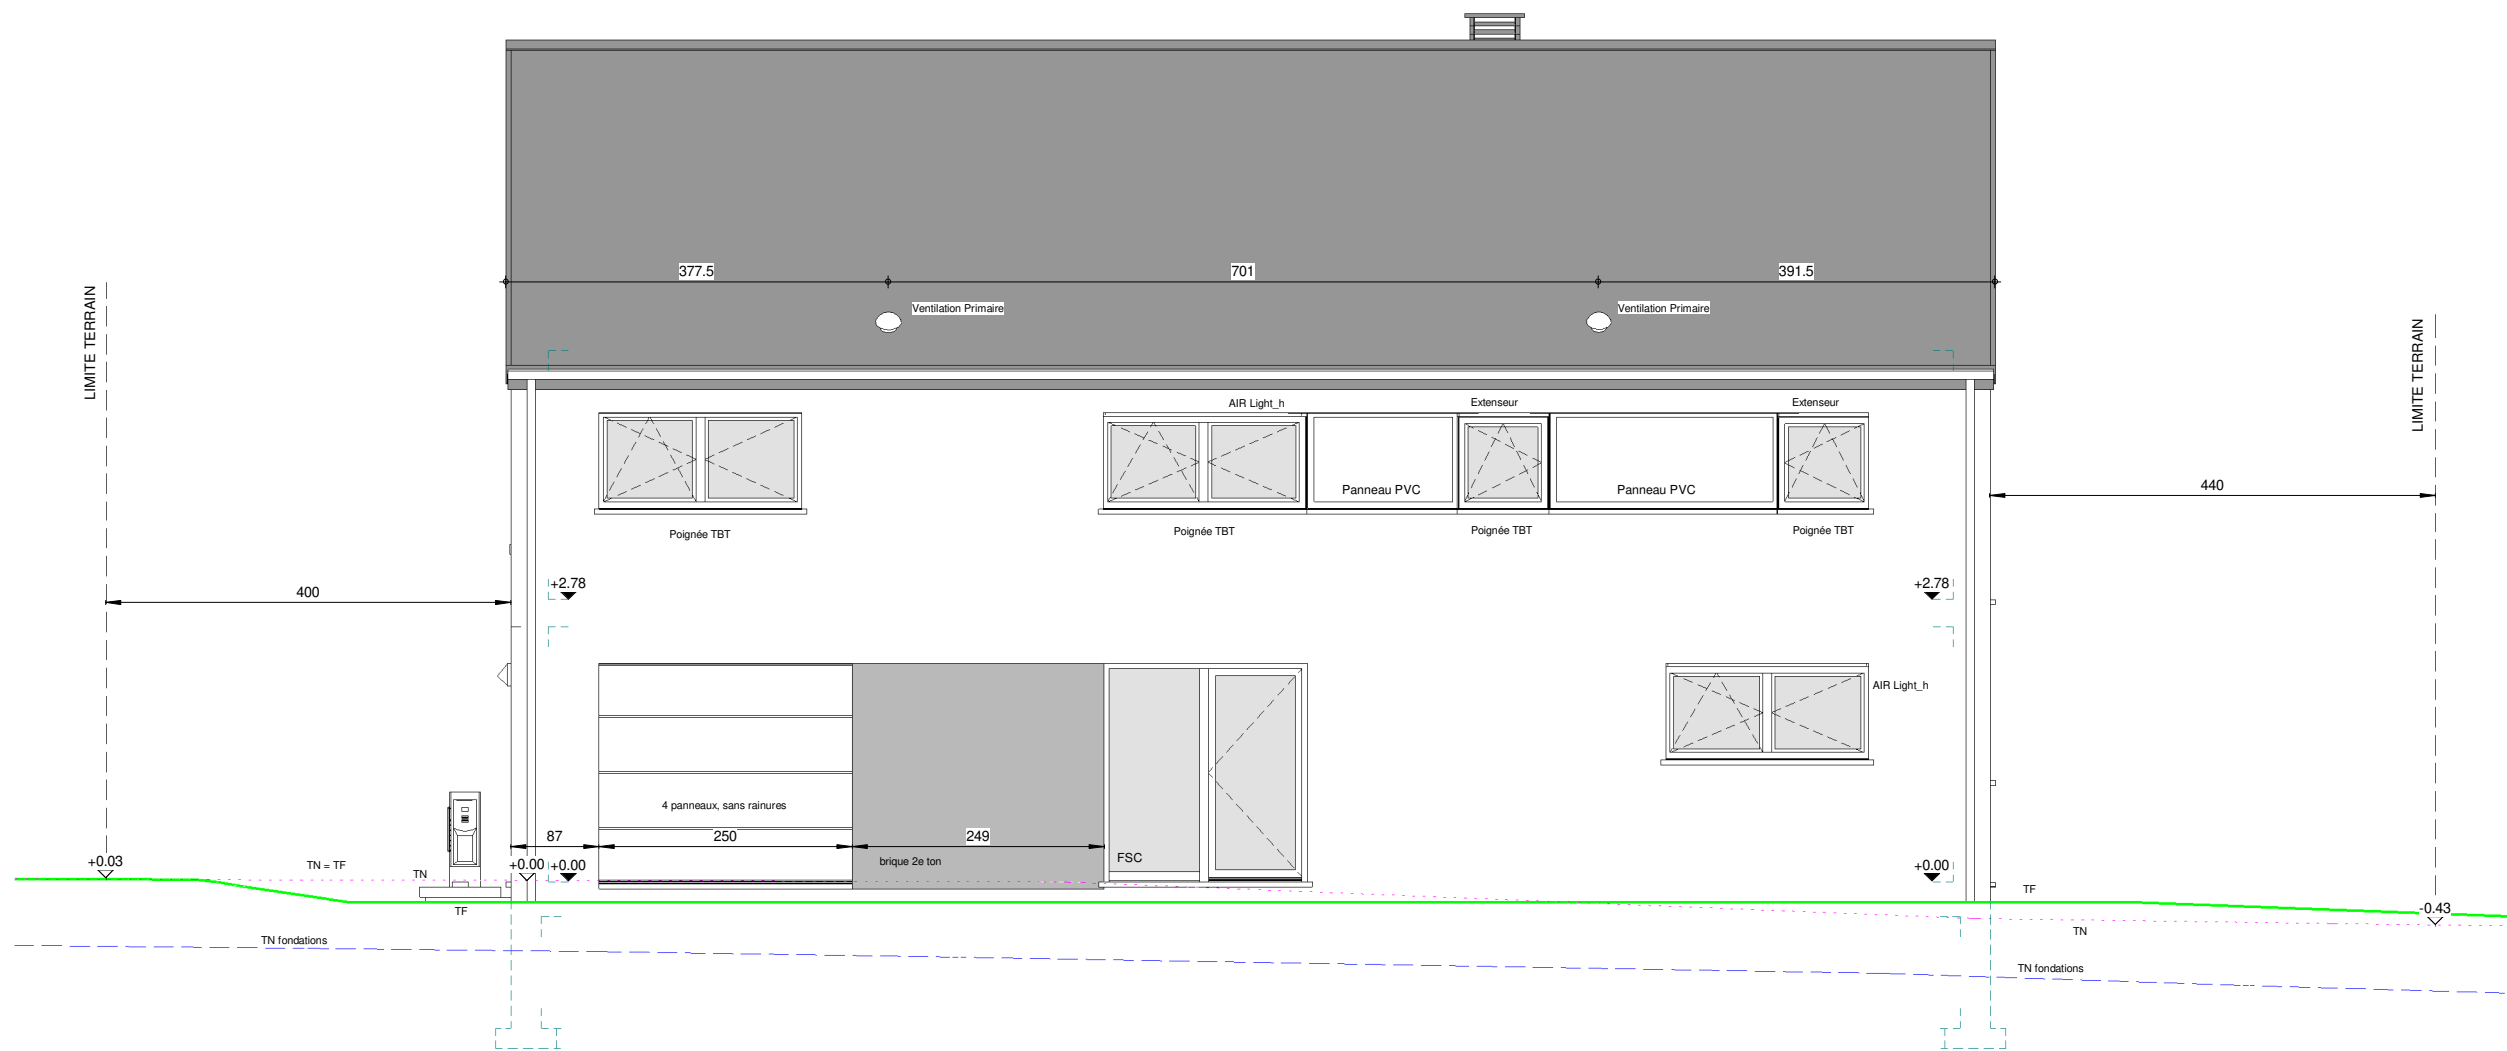

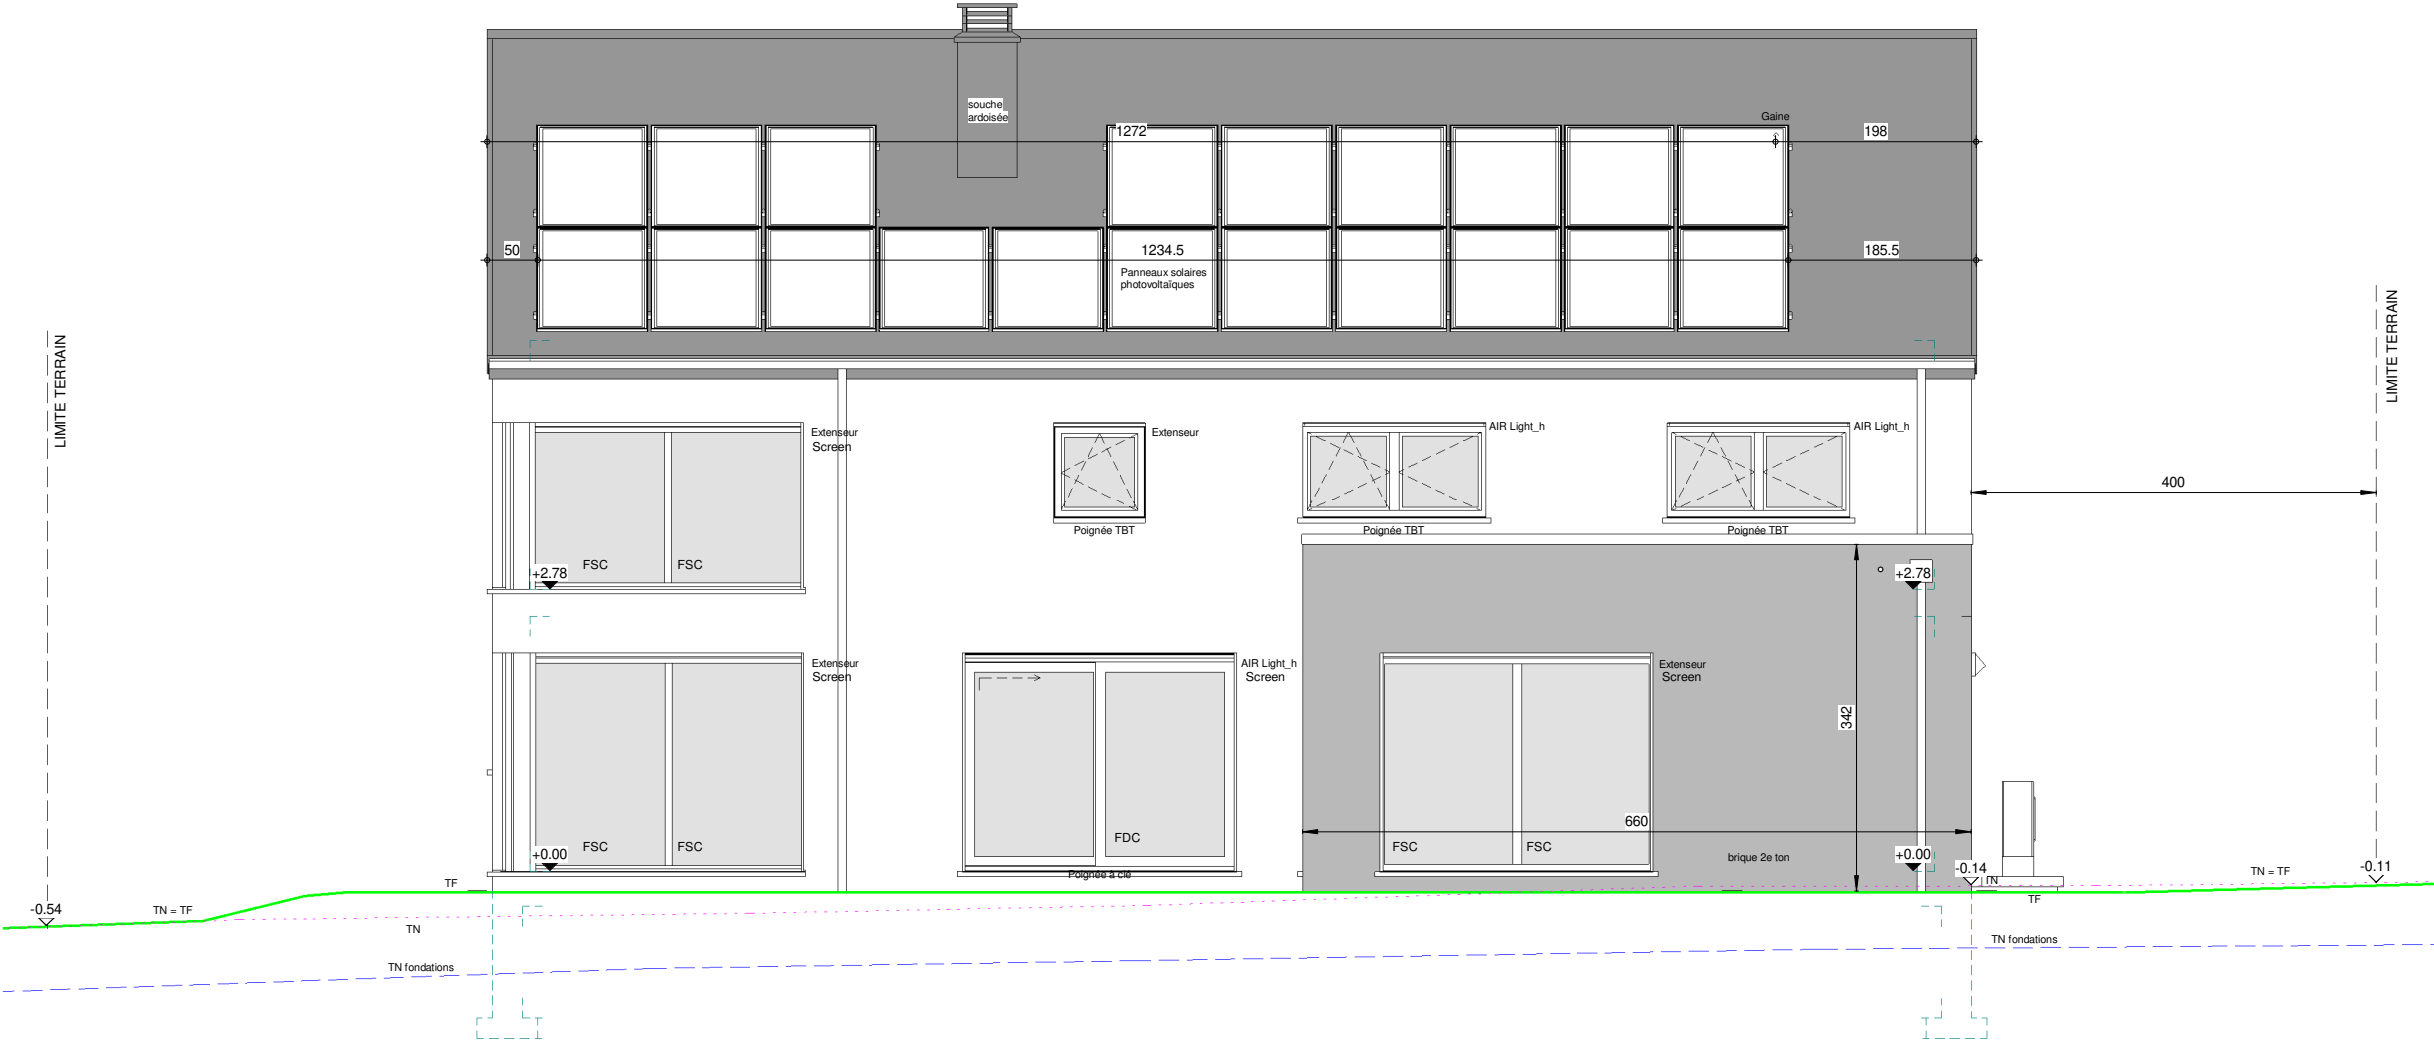



FACADE ARRIERE

AP----.02- 40154/LEMA/VACH			
Date :	29/03/2022	Echelle :	1/75

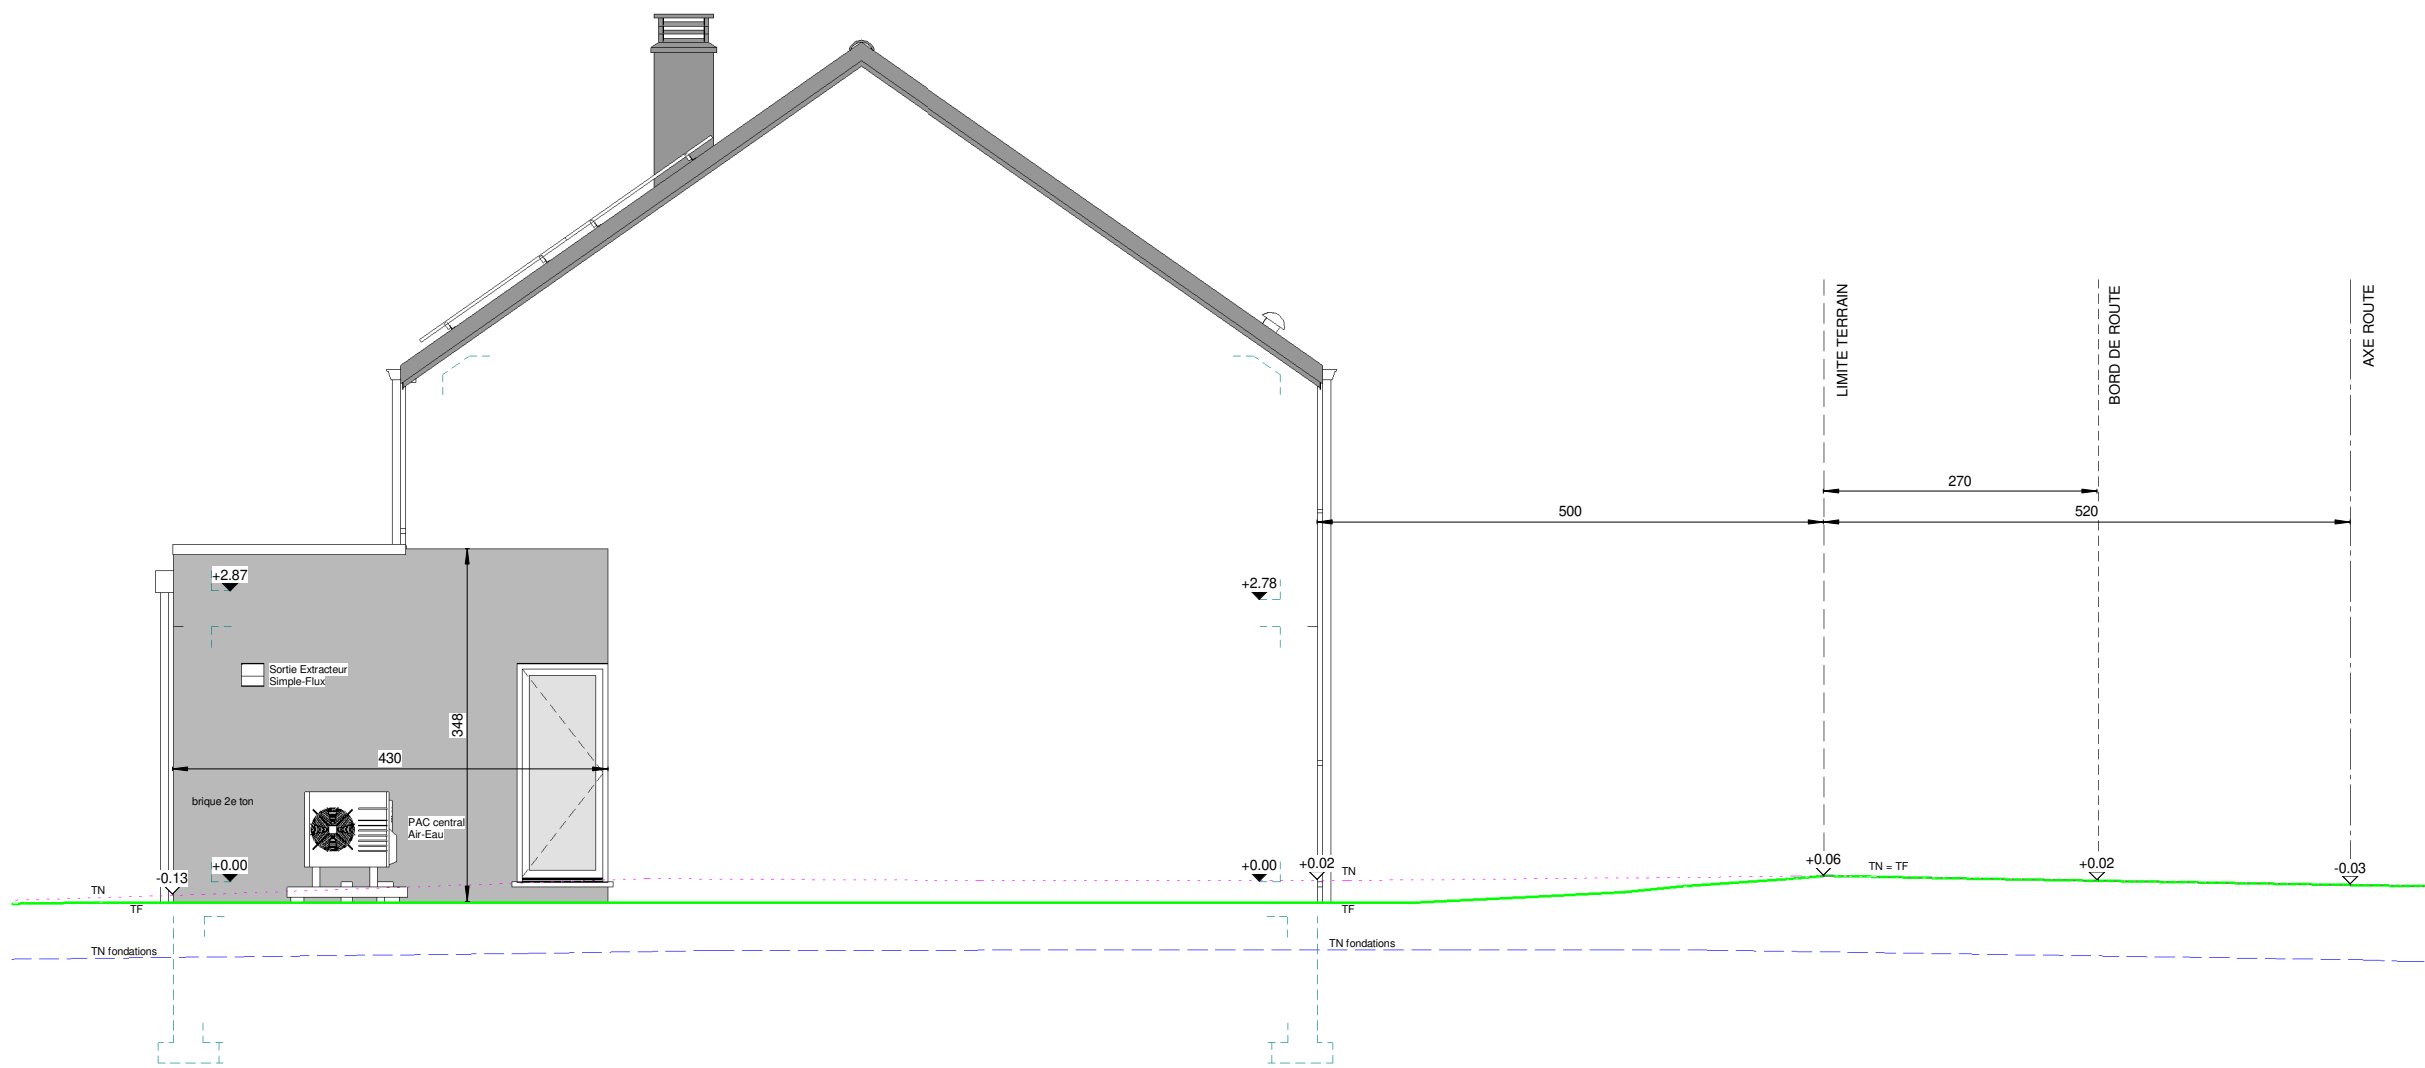

PIGNON GAUCHE

AP----.02- 40154/LEMA/VACH			
Date :	29/03/2022	Echelle :	1/75

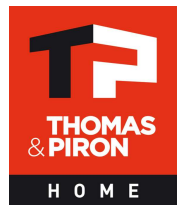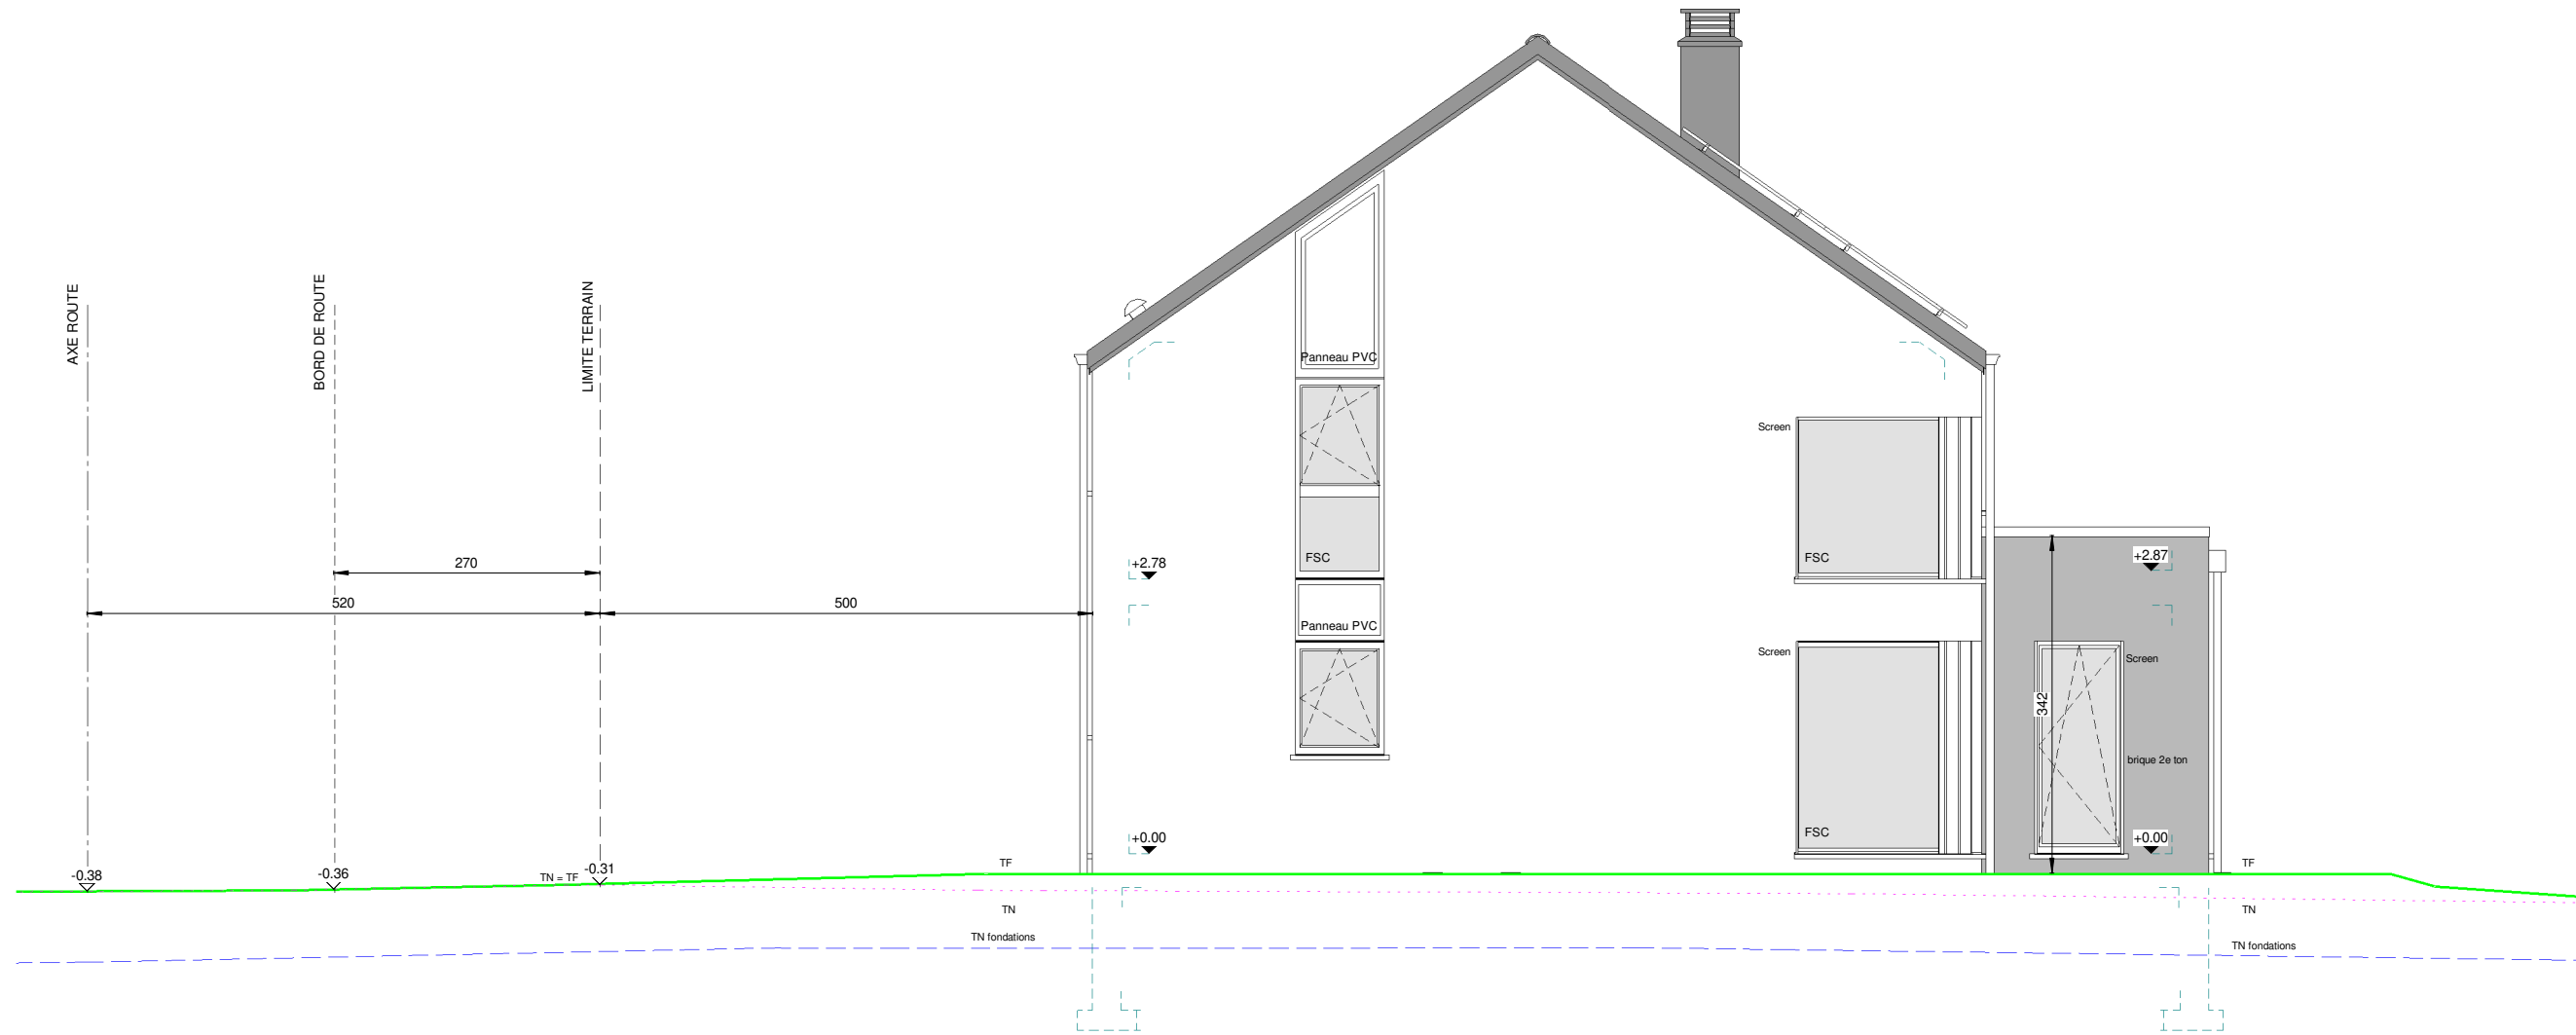

PIGNON DROIT

AP----.02- 40154/LEMA/VACH			
Date :	29/03/2022	Echelle :	1/75