
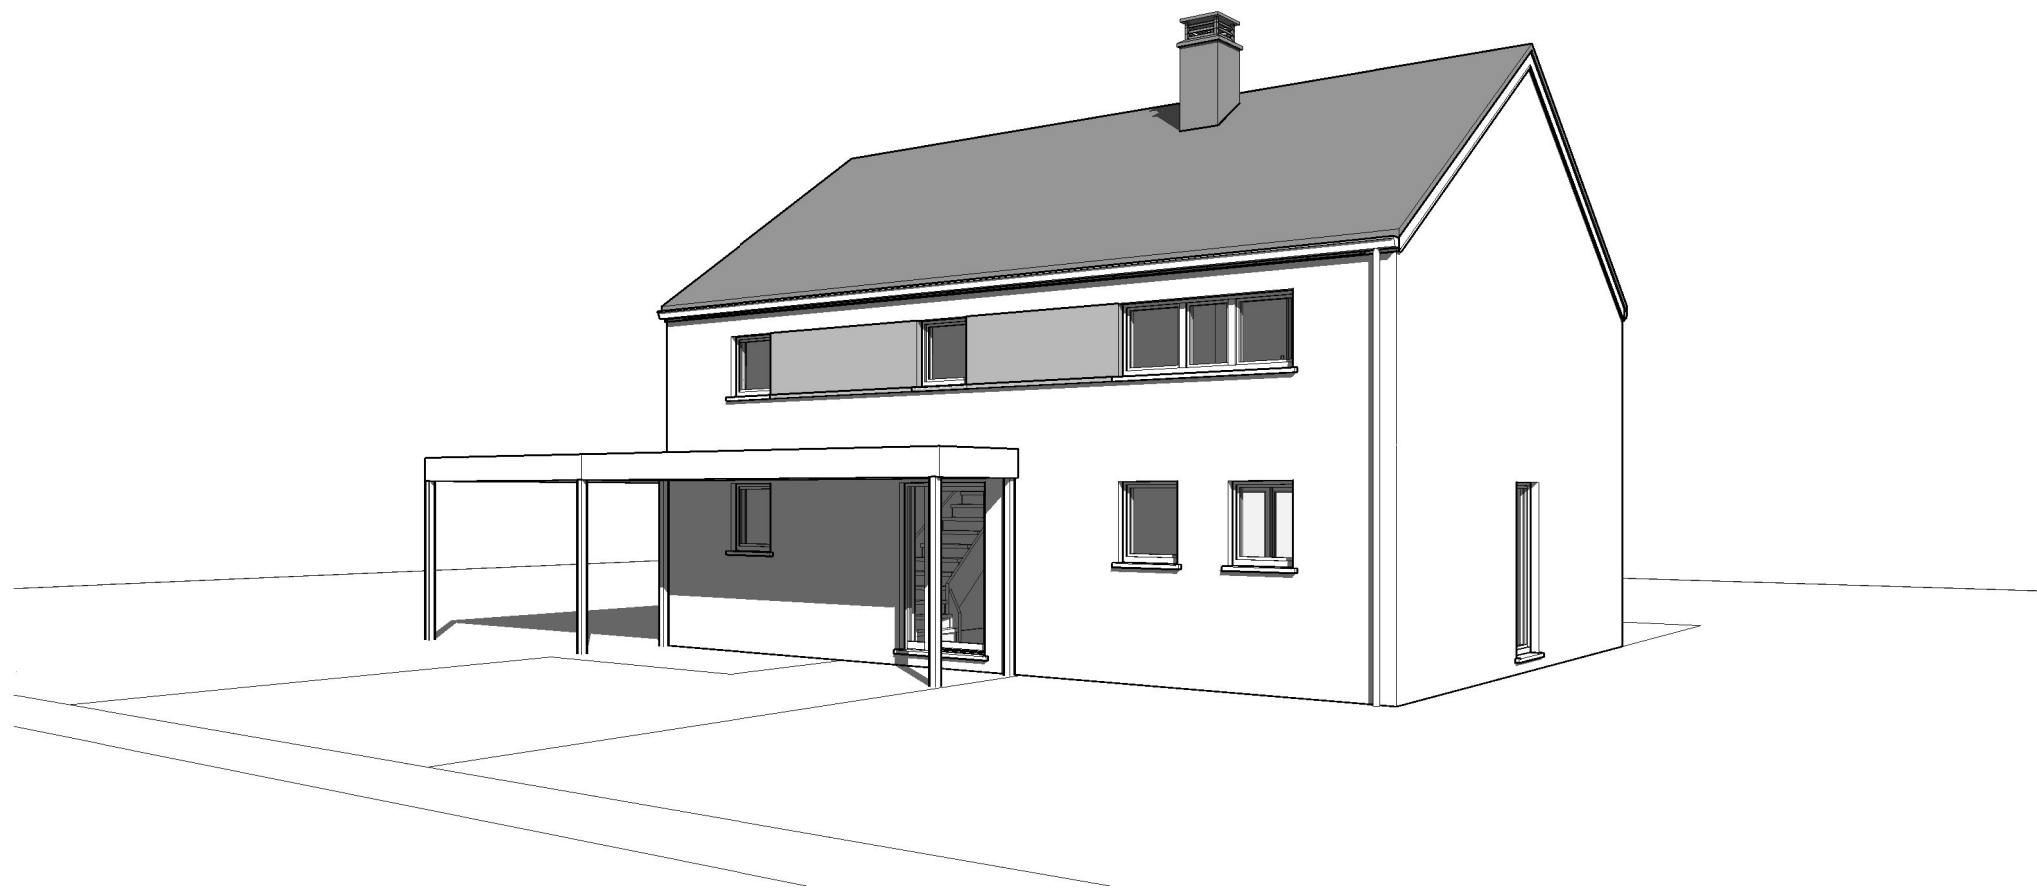
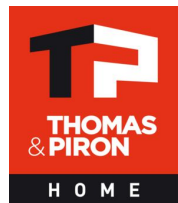



AP-2022-079-02- MARECHAL/DEJE-LIP-MOLI		
Date :	28/04/2022	Echelle :

Le présent projet reste la propriété de la S.A. THOMAS & PIRON. Il est protégé par la législation en matière de création et ne peut en aucun cas faire l'objet d'une copie même partielle sans l'autorisation de l'auteur.

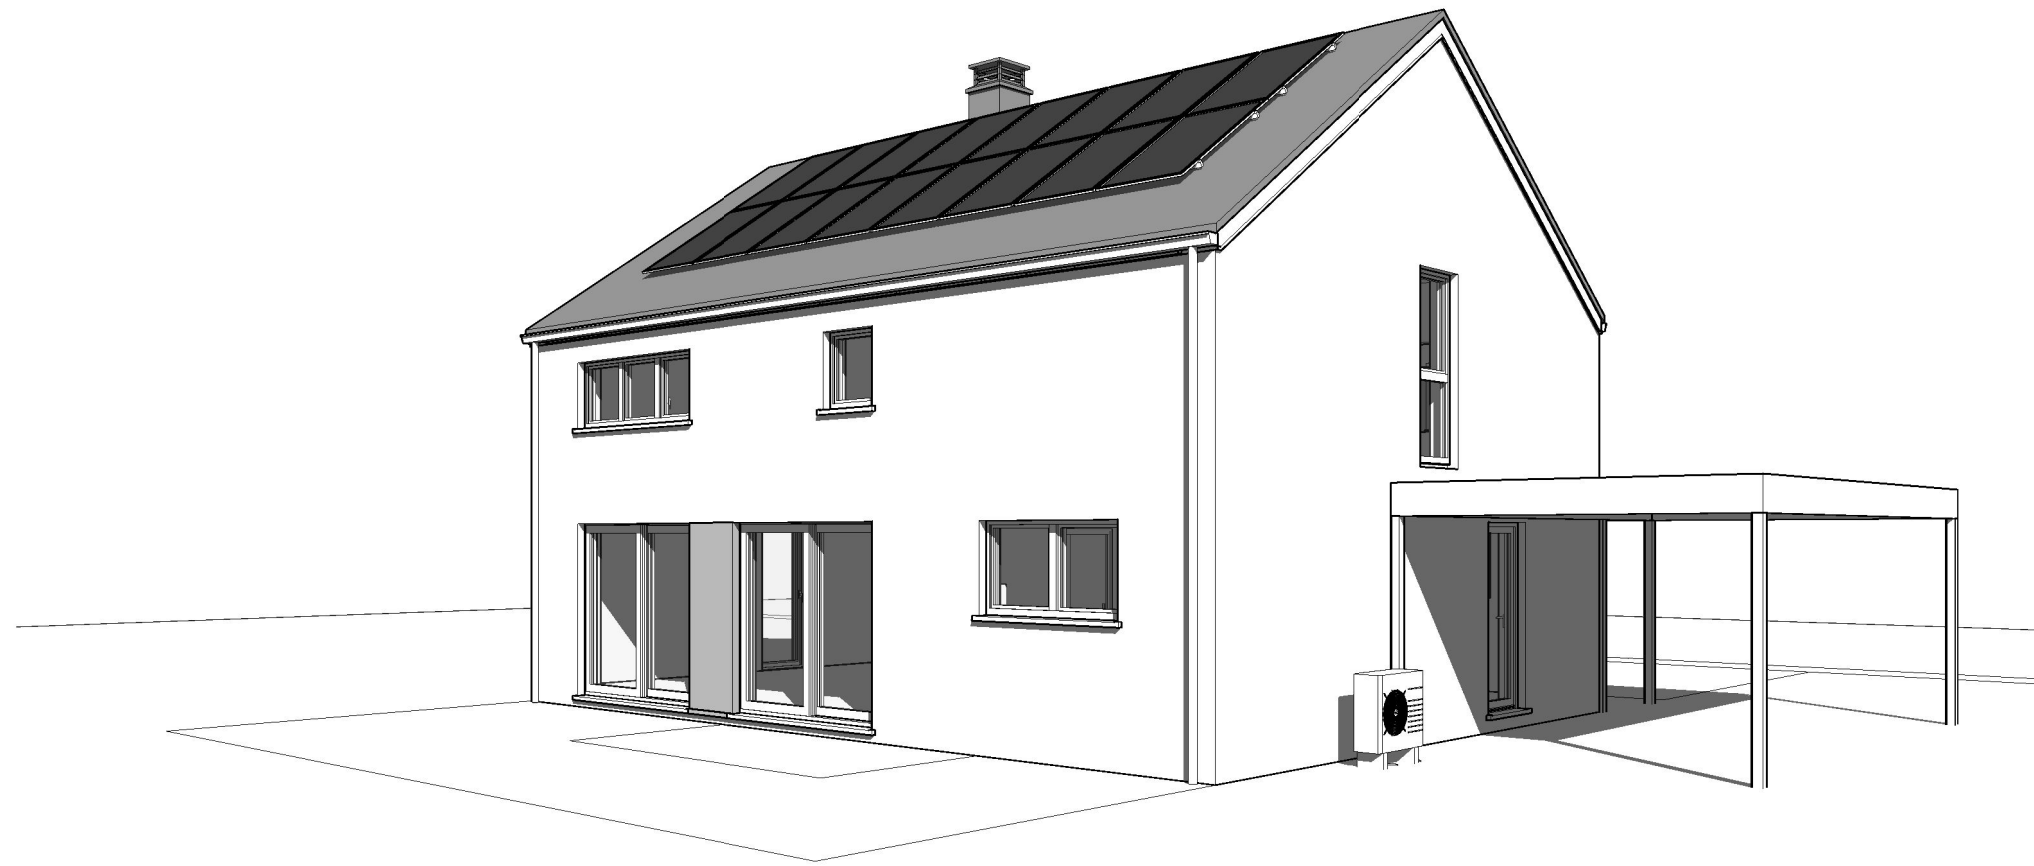


AP-2022-079-02- MARECHAL/DEJE-LIP-MOLI		
Date :	28/04/2022	Echelle :

Le présent projet reste la propriété de la S.A. THOMAS & PIRON. Il est protégé par la législation en matière de création et ne peut en aucun cas faire l'objet d'une copie même partielle sans l'autorisation de l'auteur.

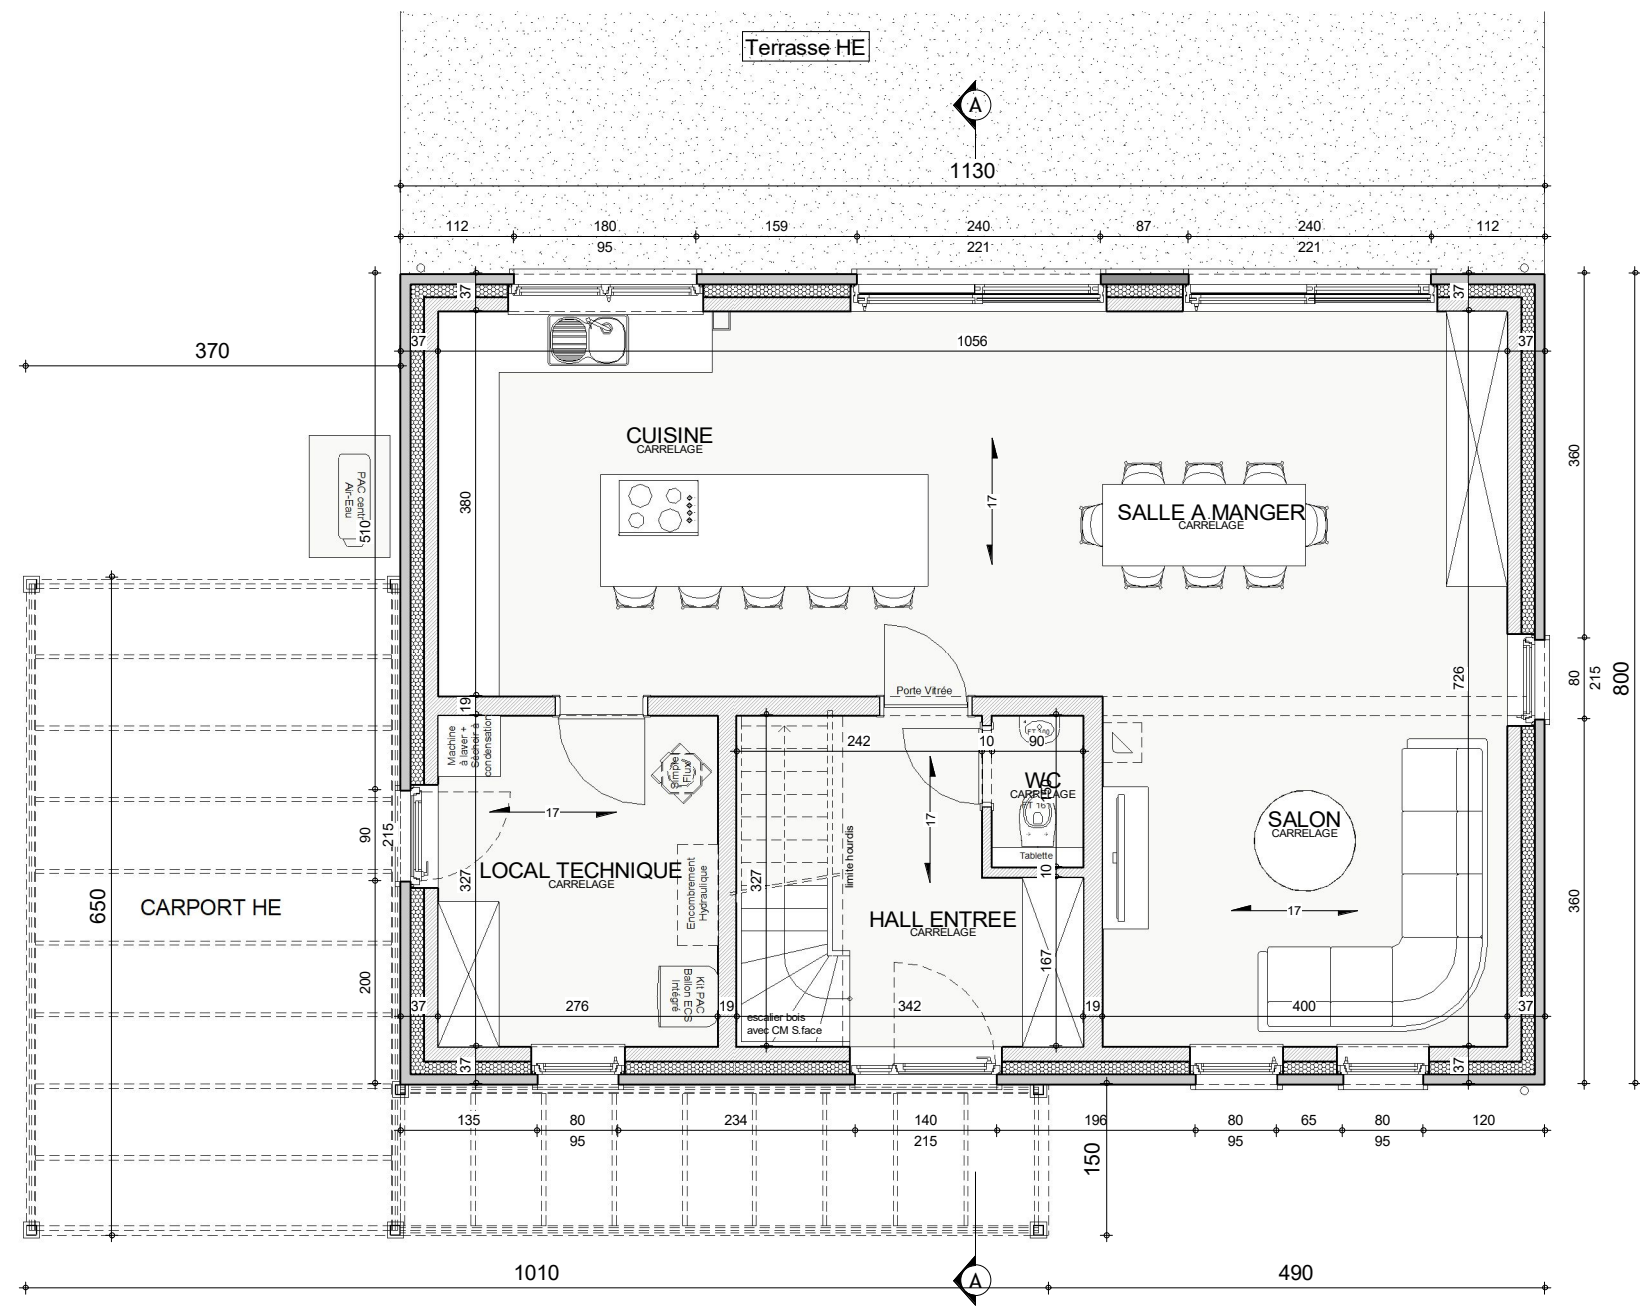


REZ-DE-CHAUSSEE

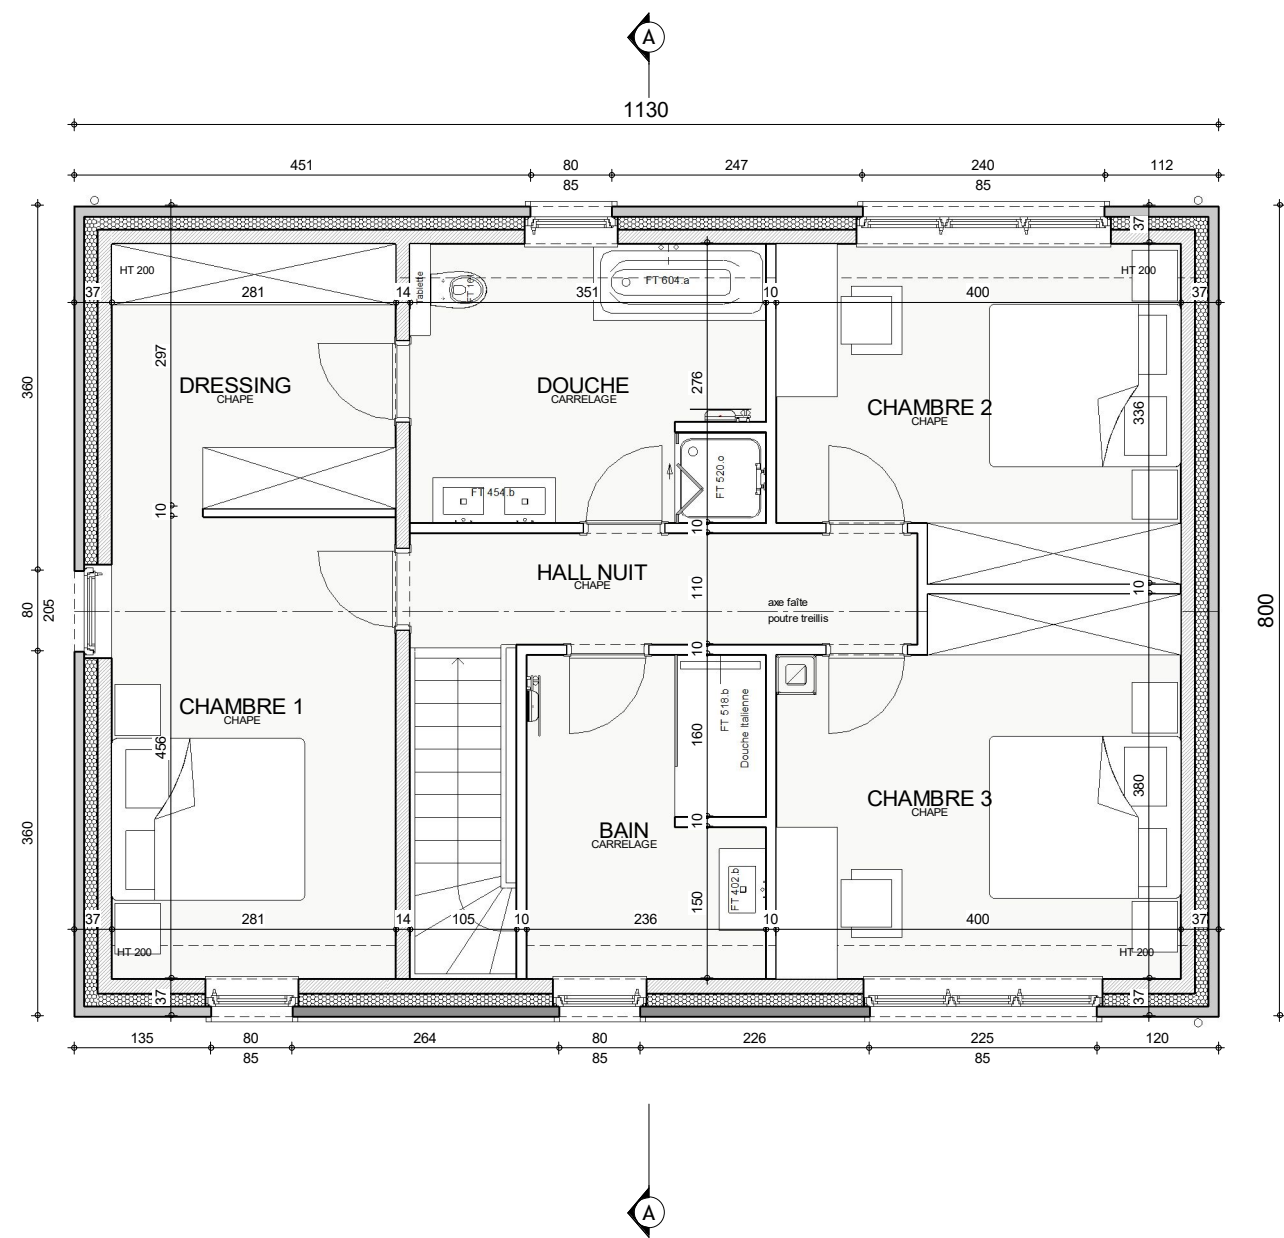



ETAGE




AP-2022-079-02- MARECHAL/DEJE-LIP-MOLI			
Date :	28/04/2022	Echelle :	1/75

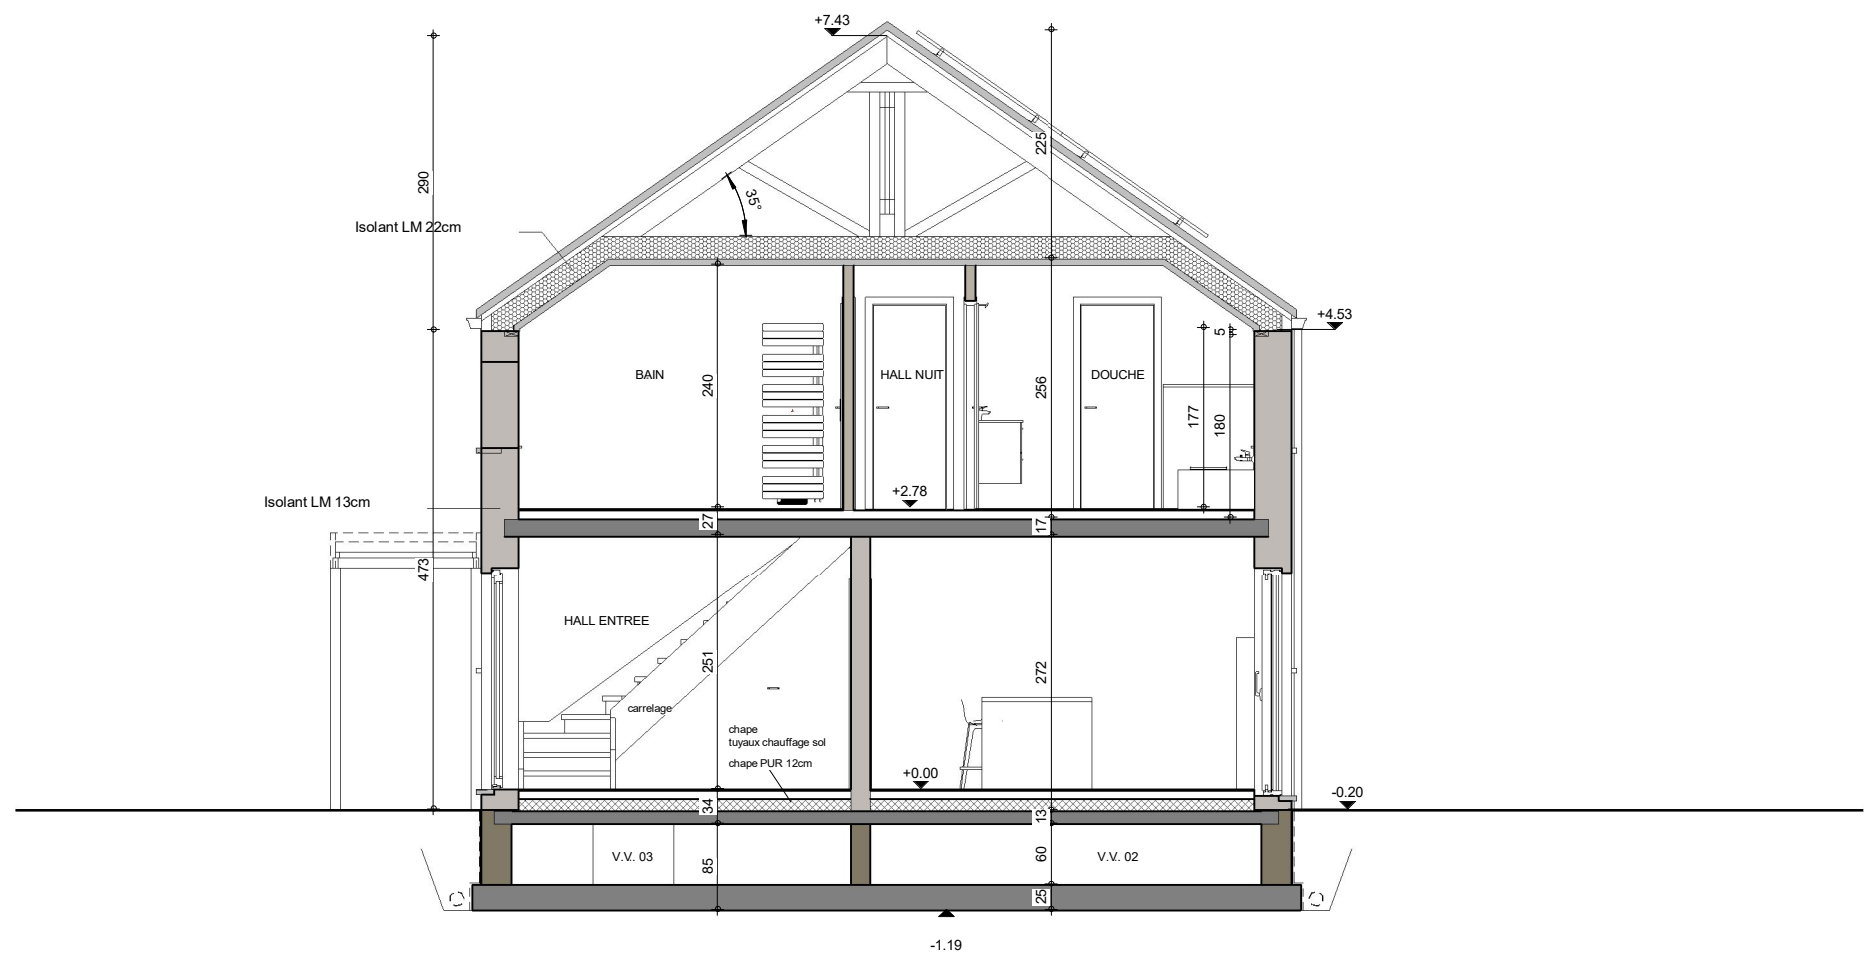

COUPE AA

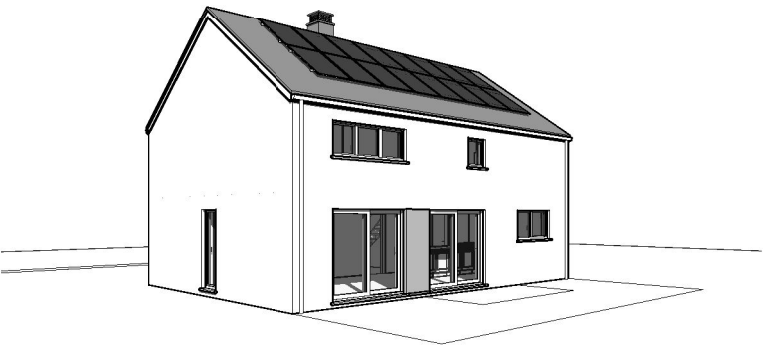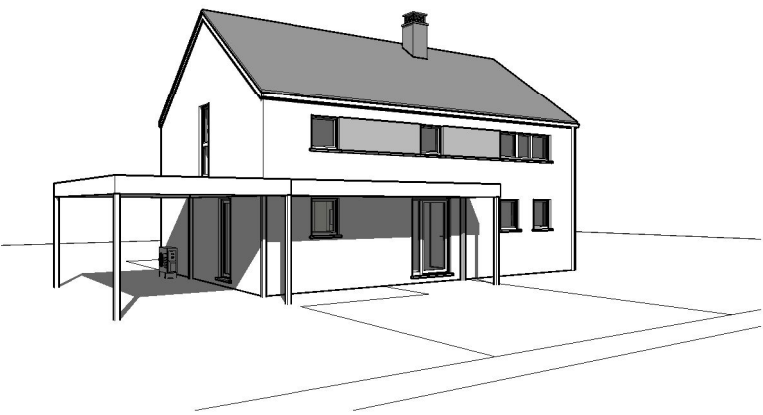


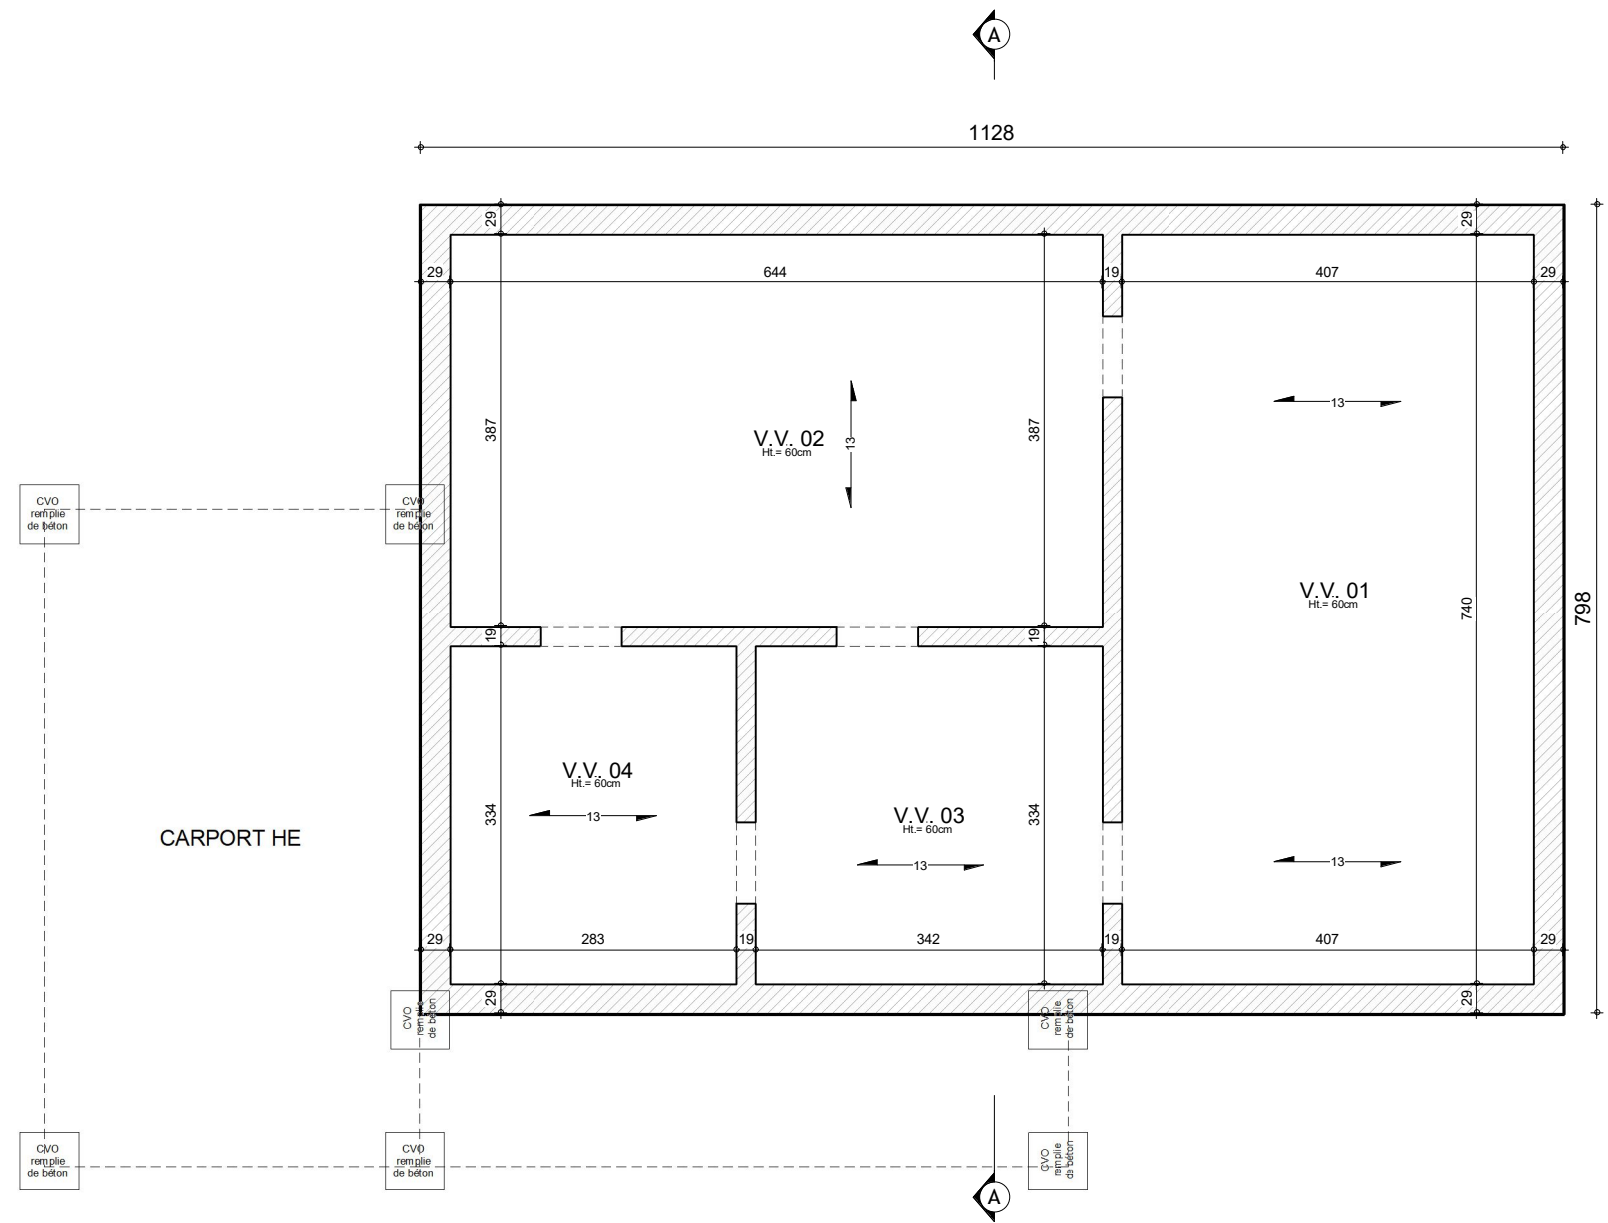


SOUS-SOL




AP-2022-079-02- MARECHAL/DEJE-LIP-MOLI			
Date :	28/04/2022	Echelle :	1/75

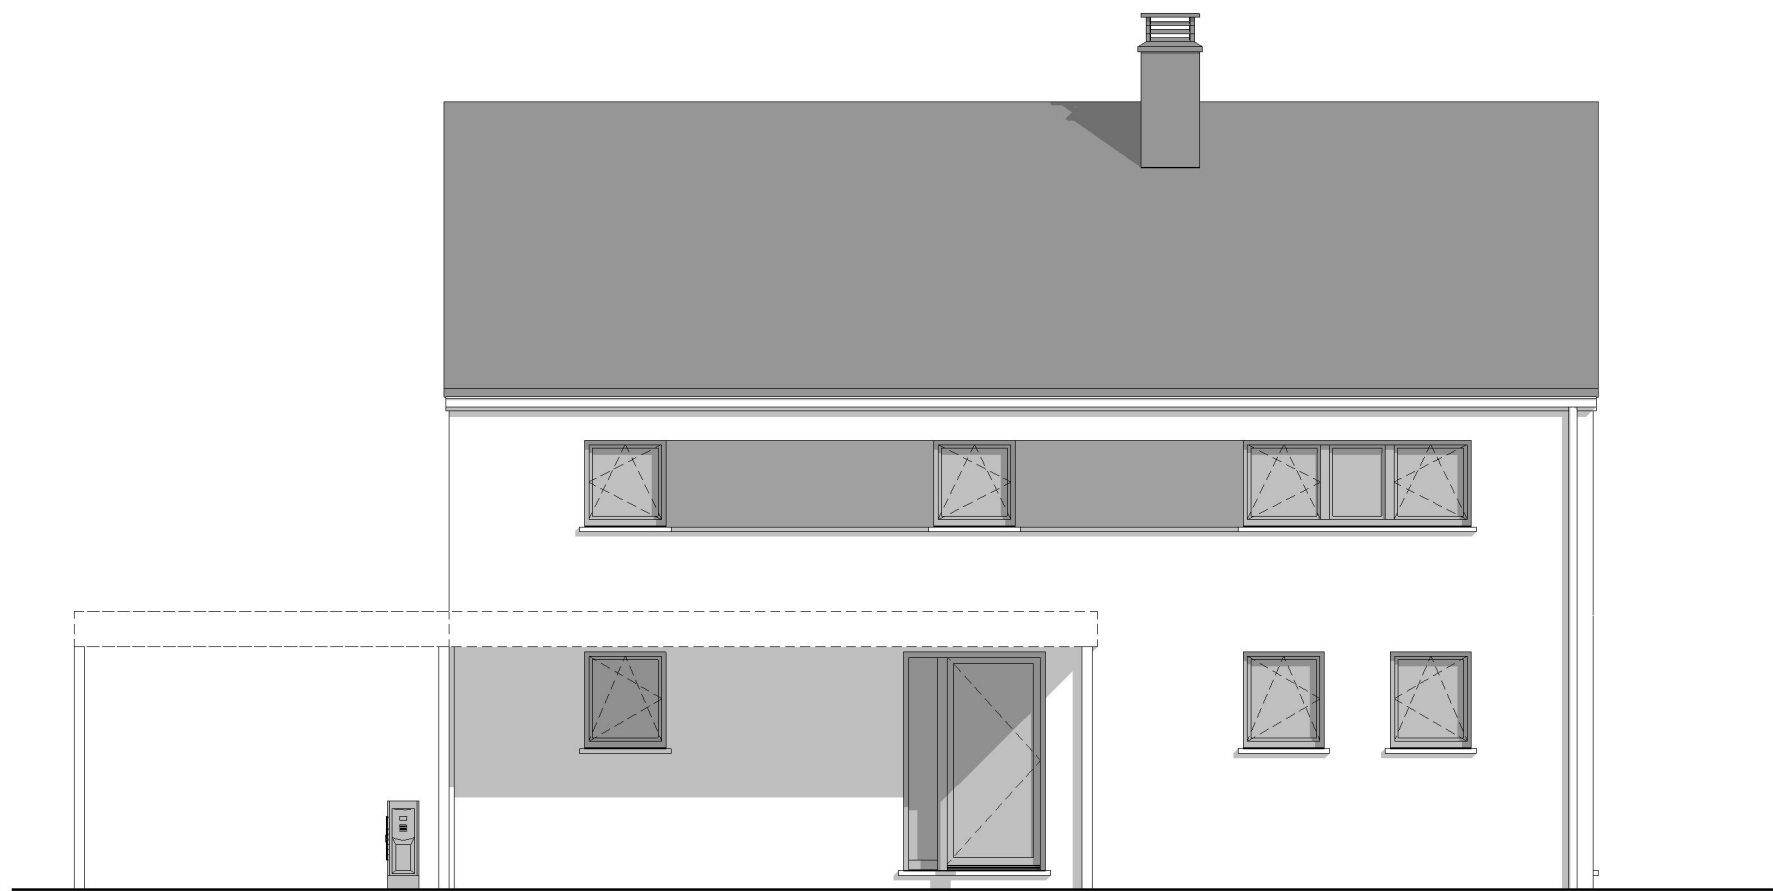


FACADE AVANT

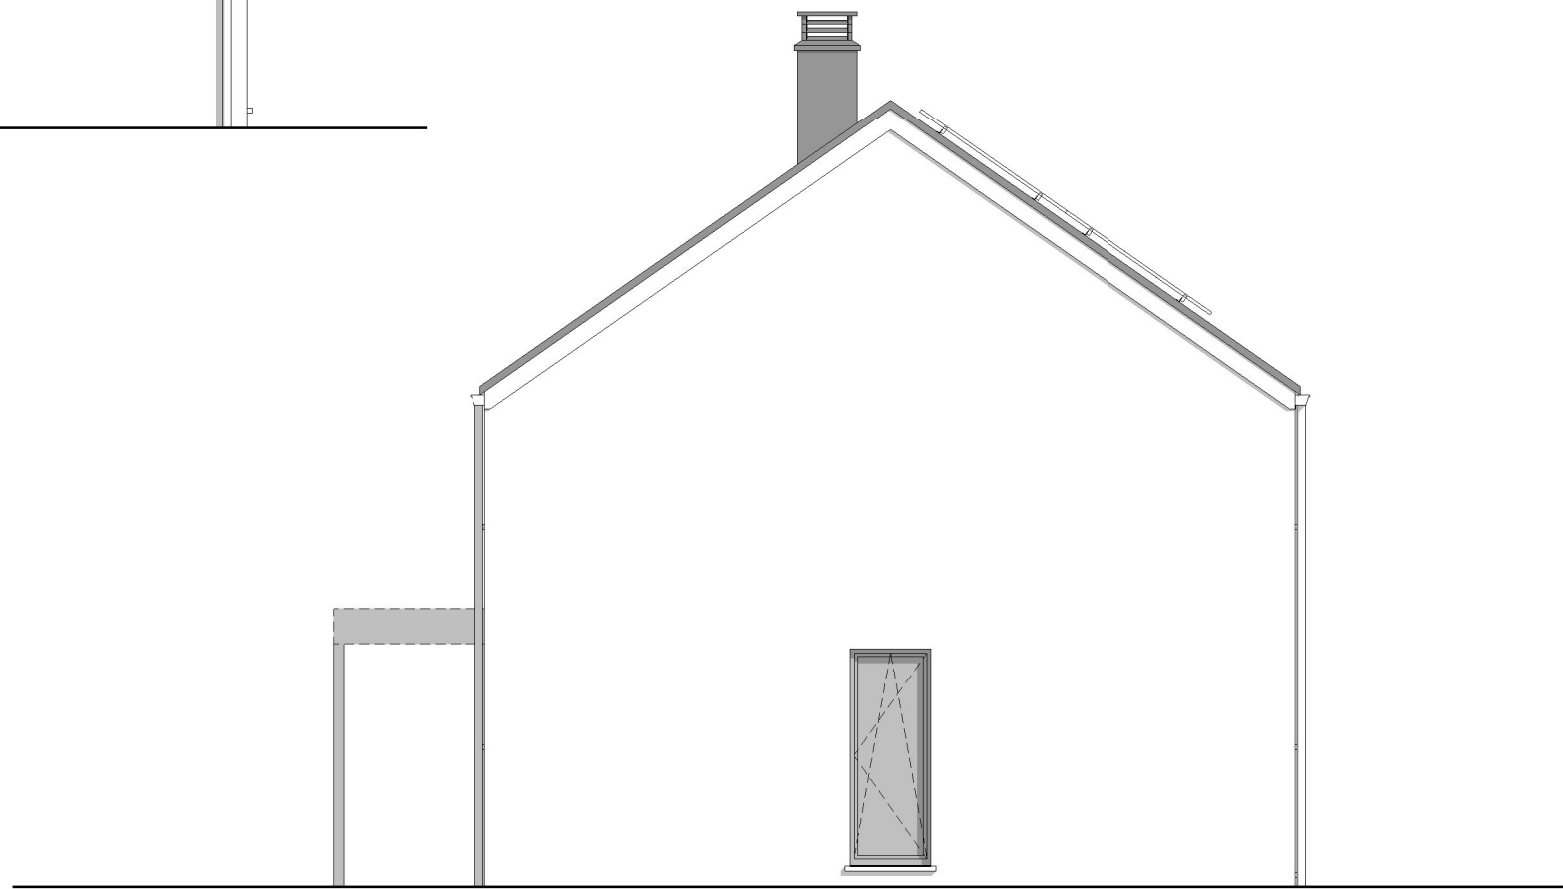

PIGNON DROIT

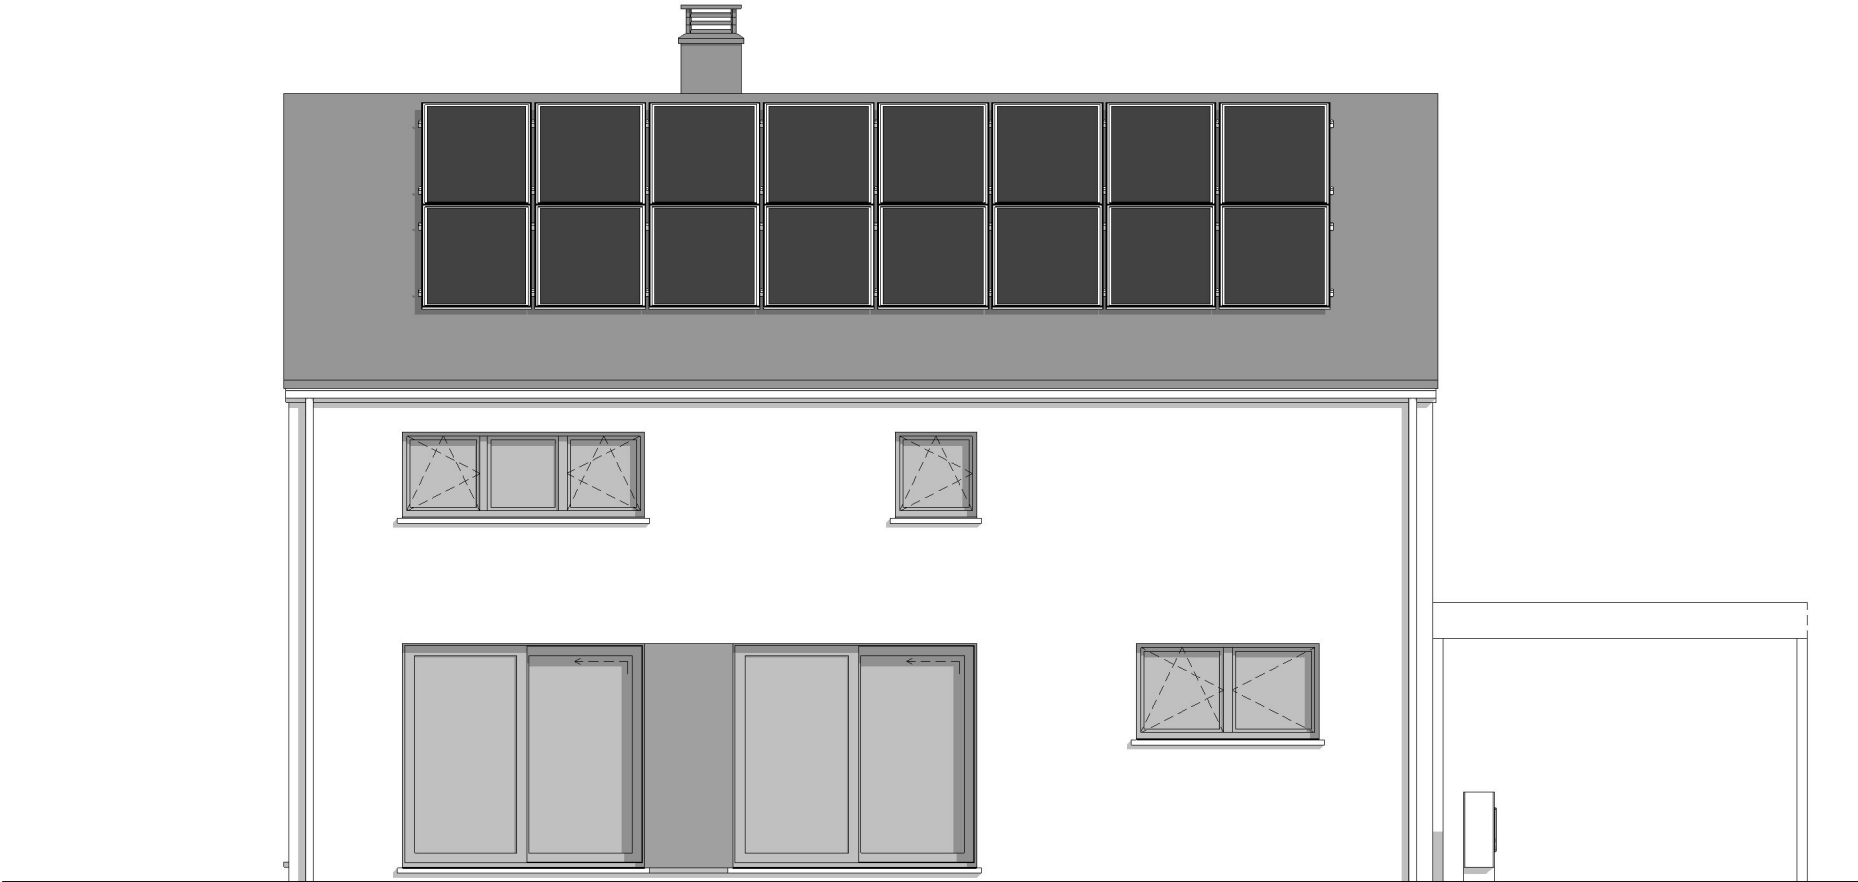

FACADE ARRIERE

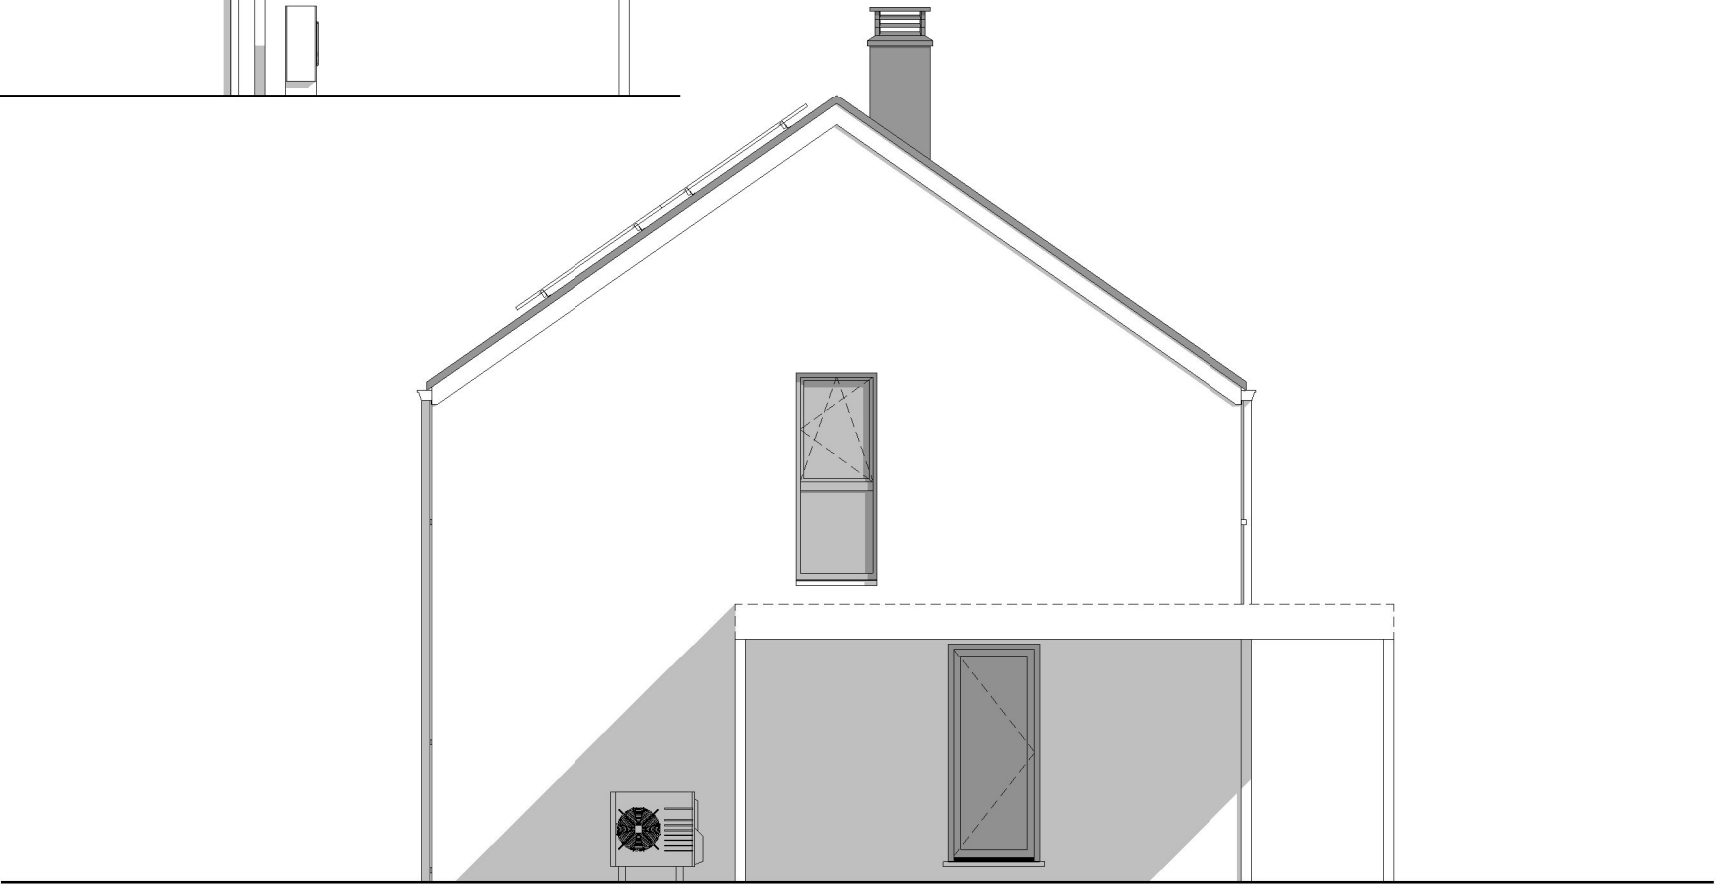

PIGNON GAUCHE



AP-2022-079-02- MARECHAL/DEJE-LIP-MOLI			
Date :	28/04/2022	Echelle :	1/75