



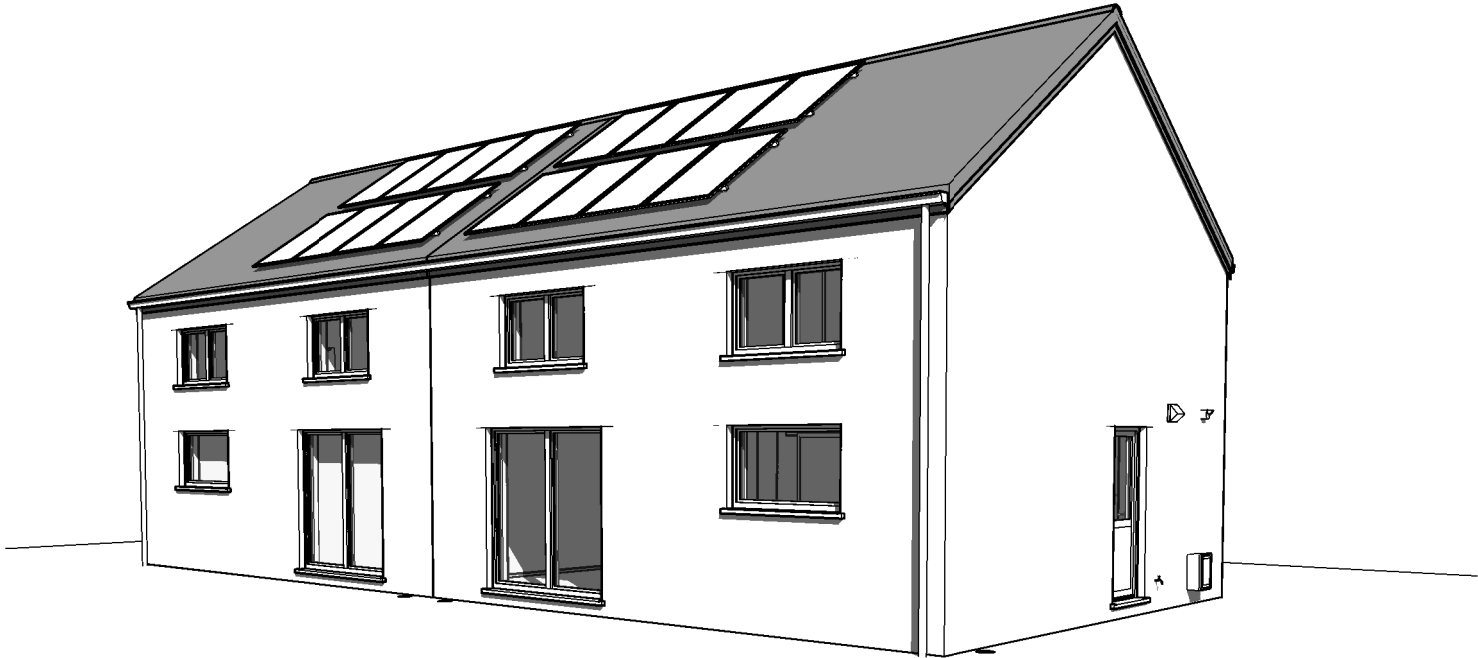

AP-01.220258- 220258/MARION/LES/DERE		
Date :	17/02/2023	Echelle :

Le présent projet reste la propriété de la S.A. THOMAS & PIRON. Il est protégé par la législation en matière de création et ne peut en aucun cas faire l'objet d'une copie même partielle sans l'autorisation de l'auteur.

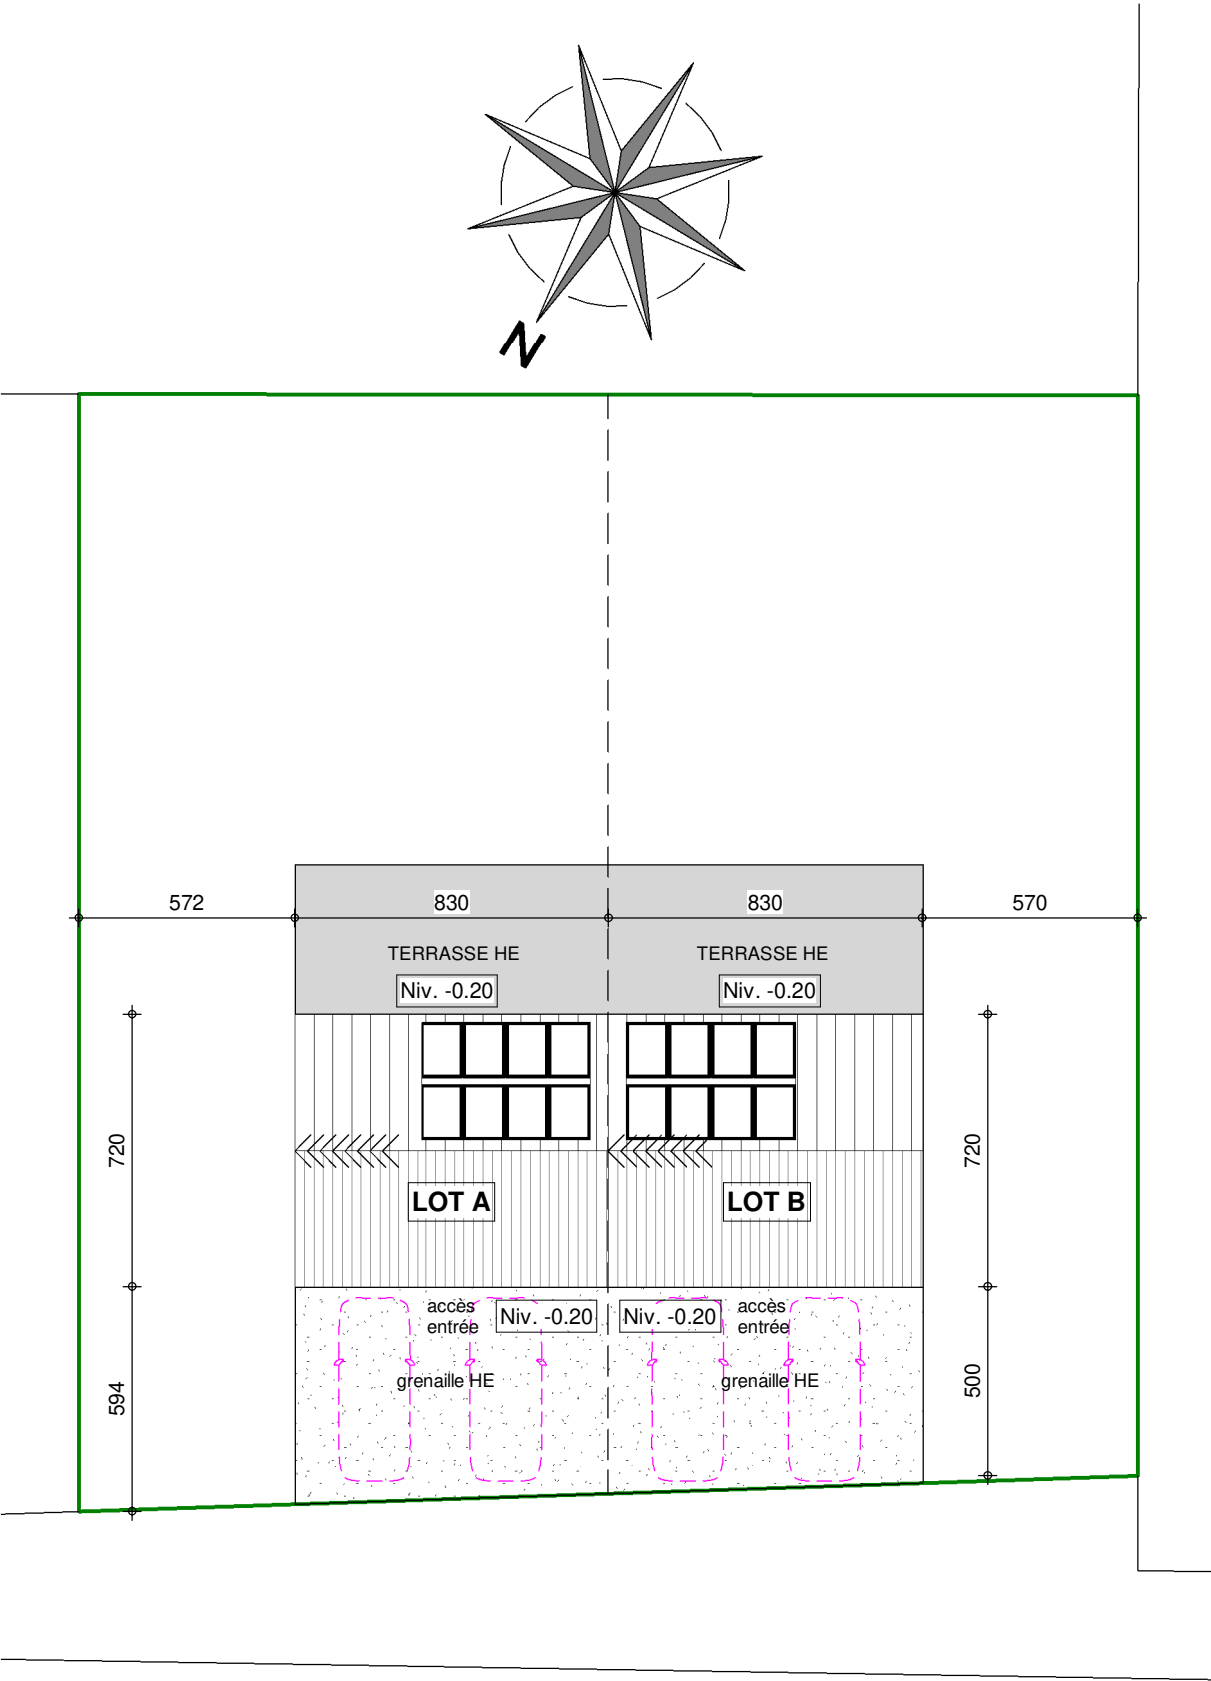


IMPLANTATION




AP-01.220258- 220258/MARION/LES/DERE			
Date :	17/02/2023	Echelle :	1/200

Le présent projet reste la propriété de la S.A. THOMAS & PIRON. Il est protégé par la législation en matière de création et ne peut en aucun cas faire l'objet d'une copie même partielle sans l'autorisation de l'auteur.

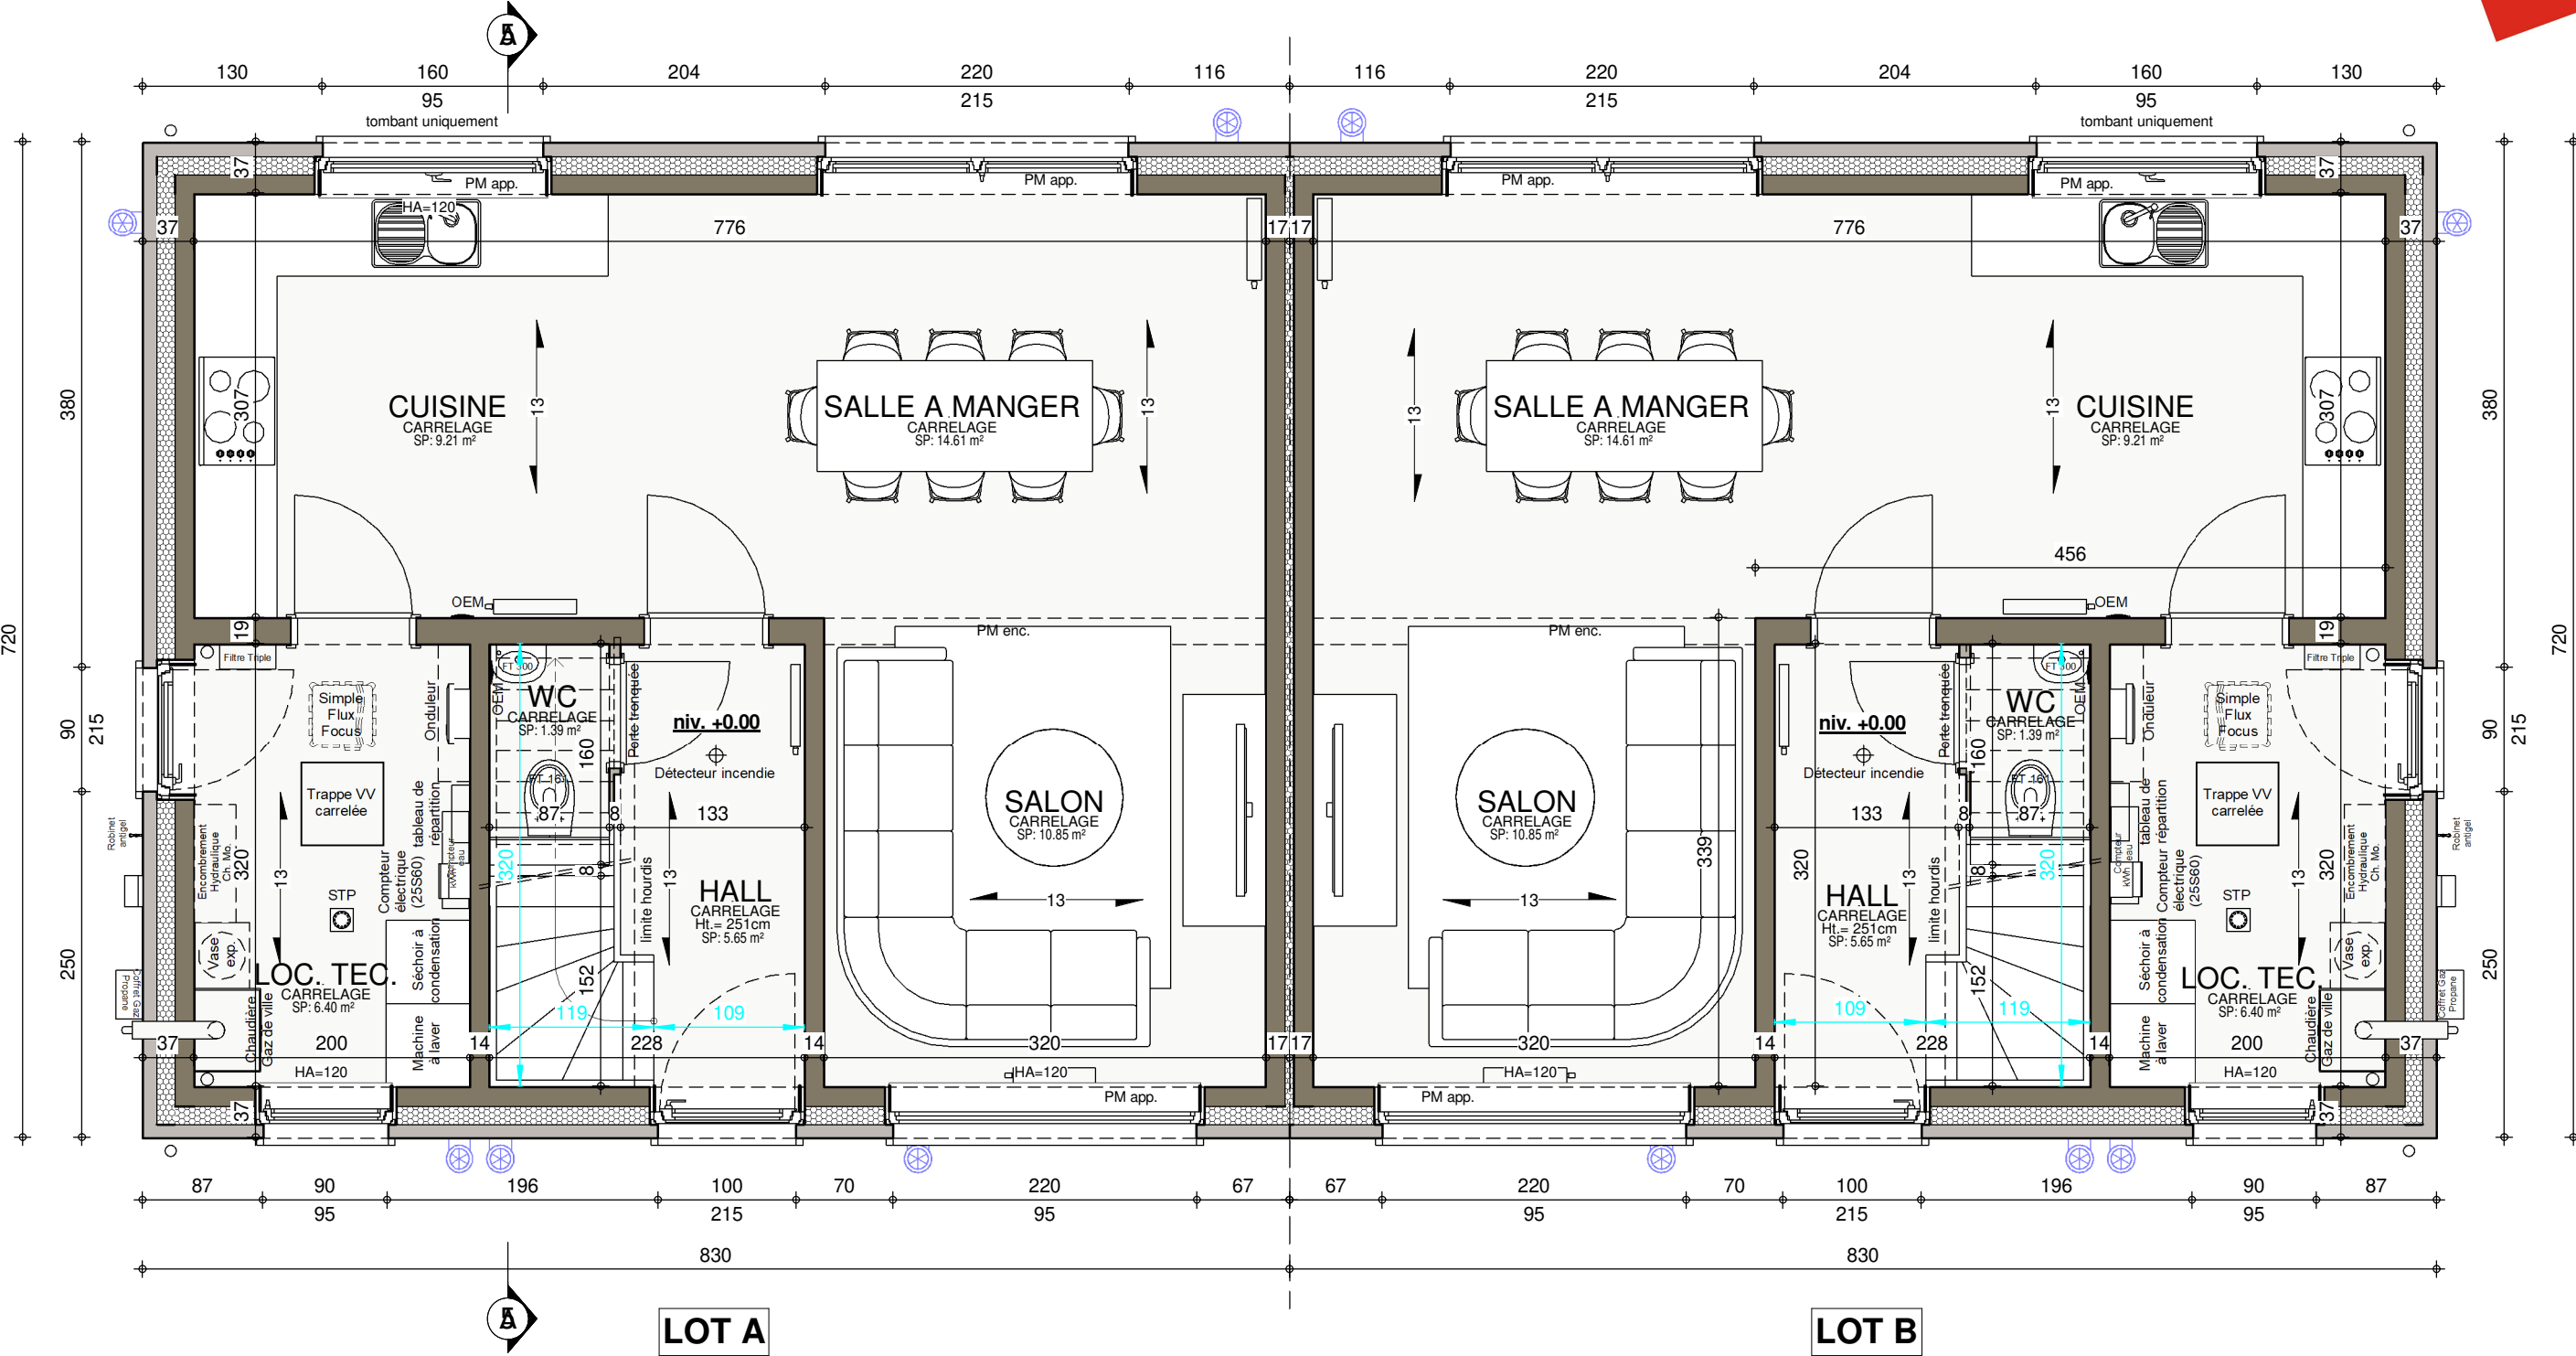


REZ-DE-CHAUSSEE

AP-01.220258- 220258/MARION/LES/DERE			
Date :	17/02/2023	Echelle :	1/50

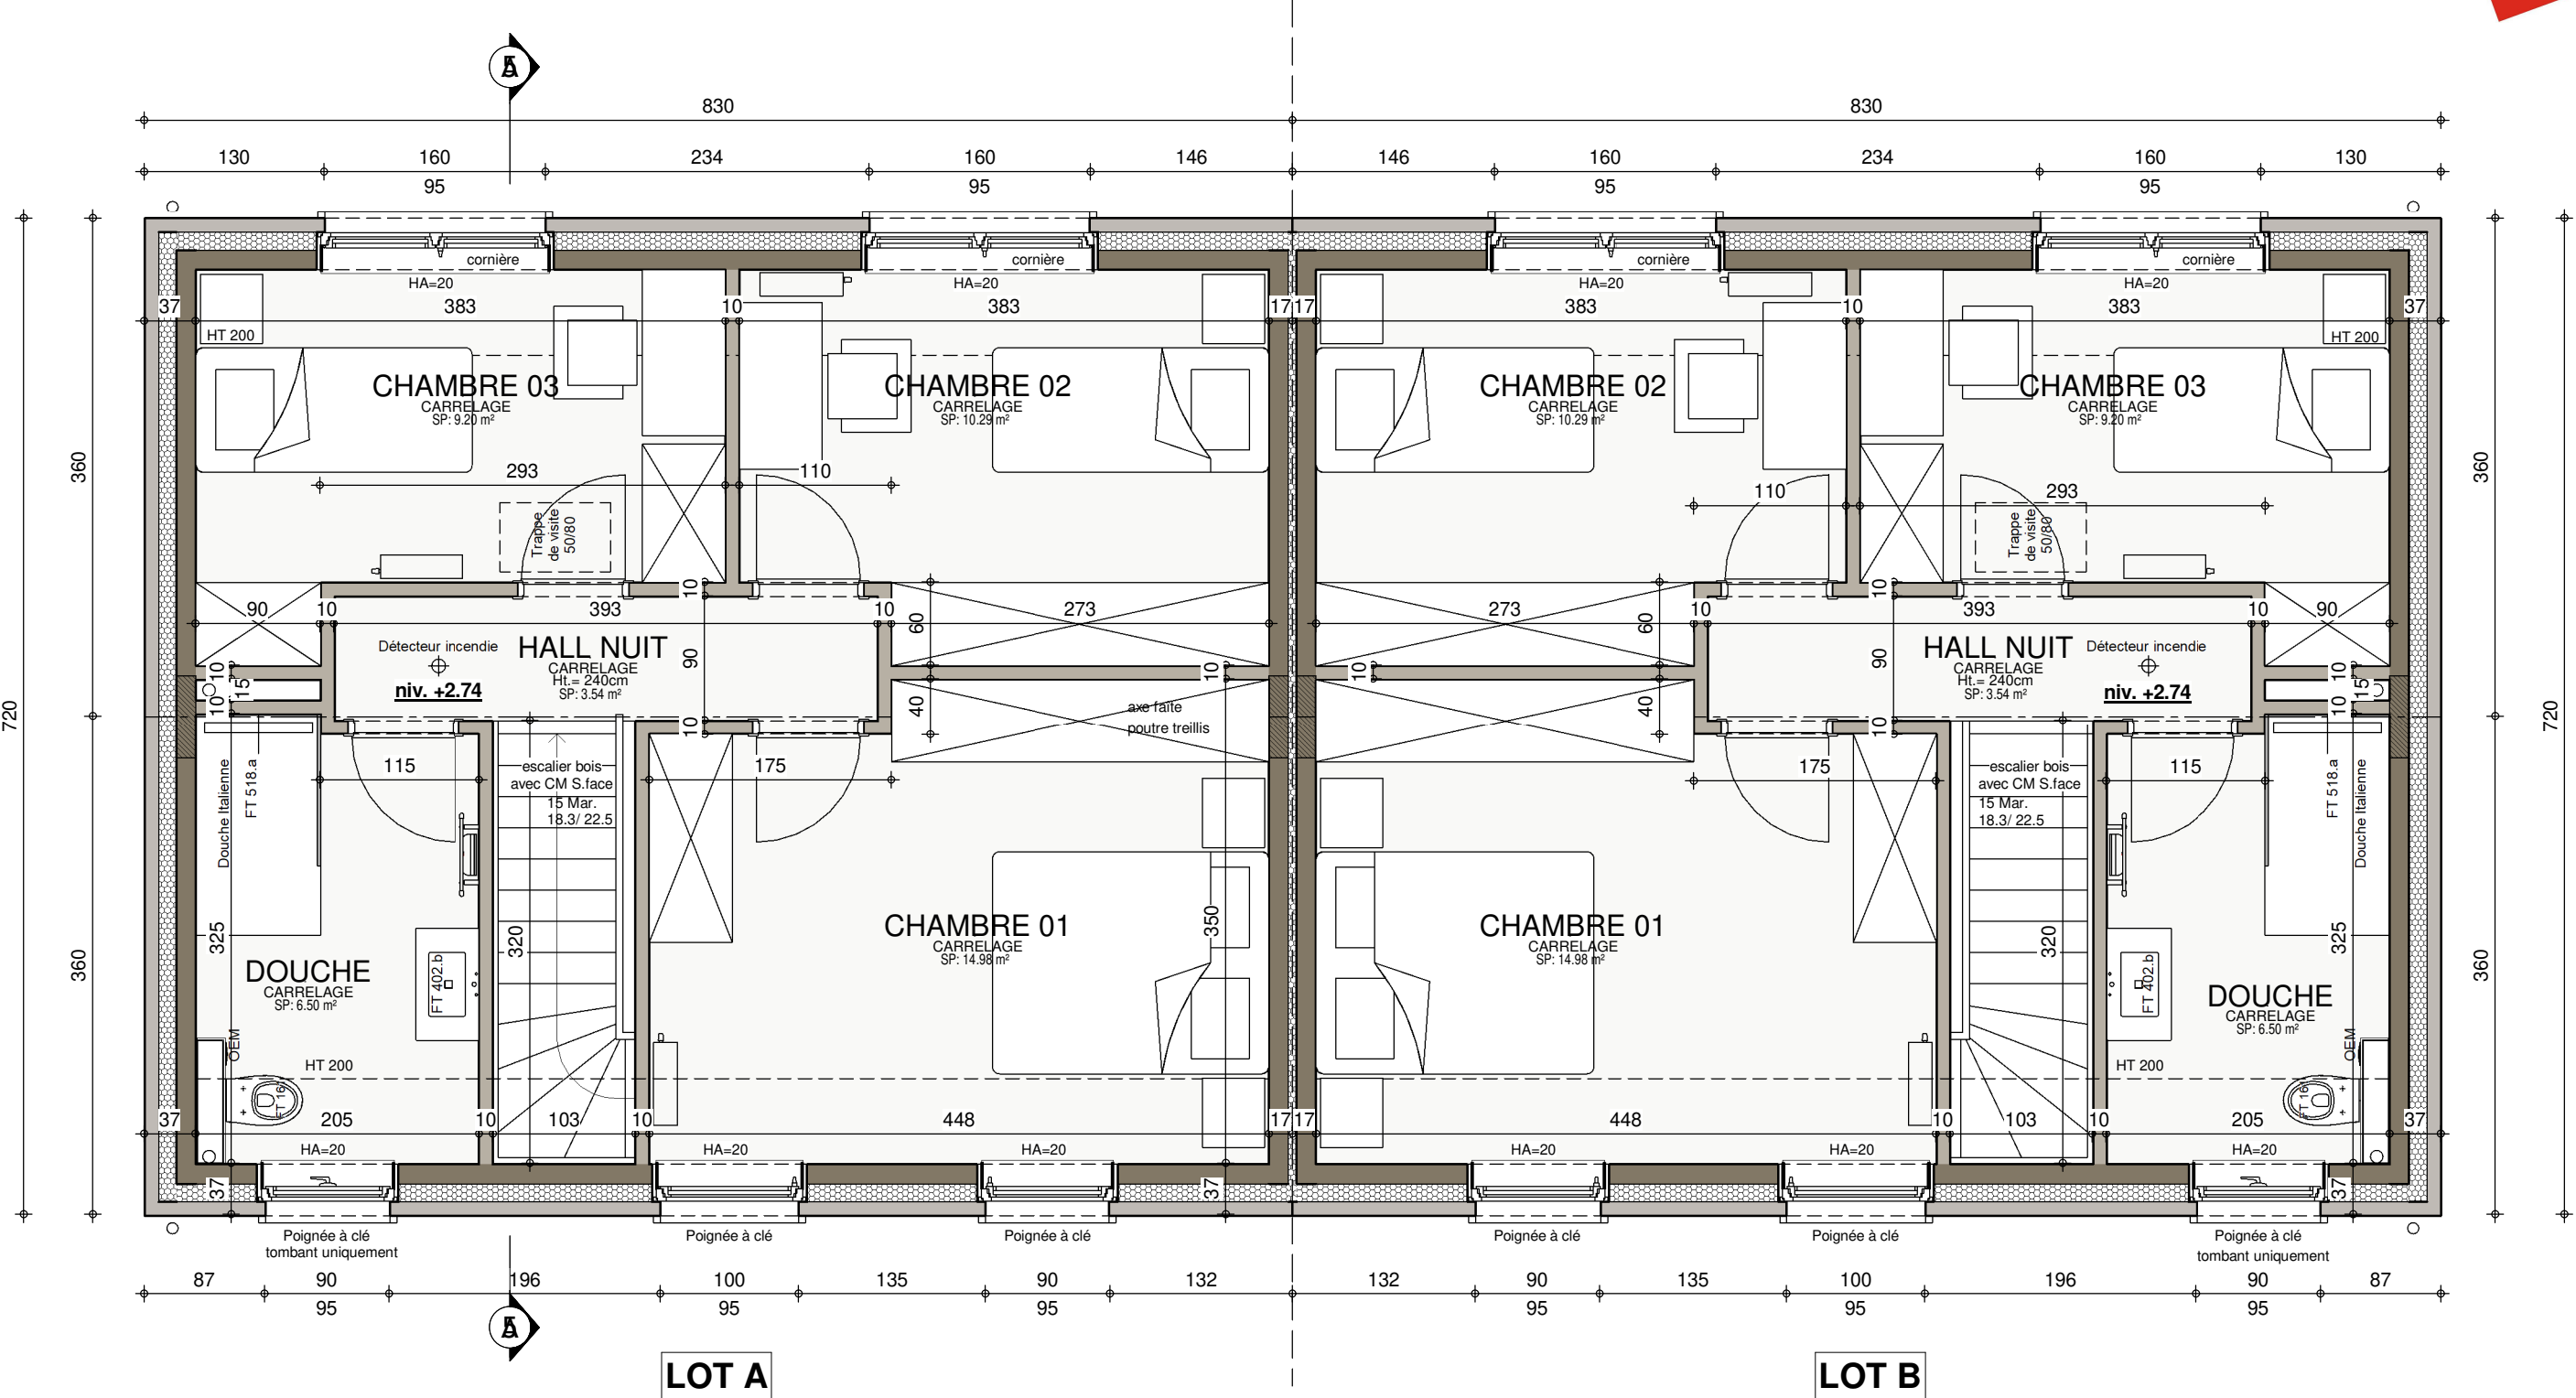

ETAGE

AP-01.220258- 220258/MARION/LES/DERE			
Date :	17/02/2023	Echelle :	1/50

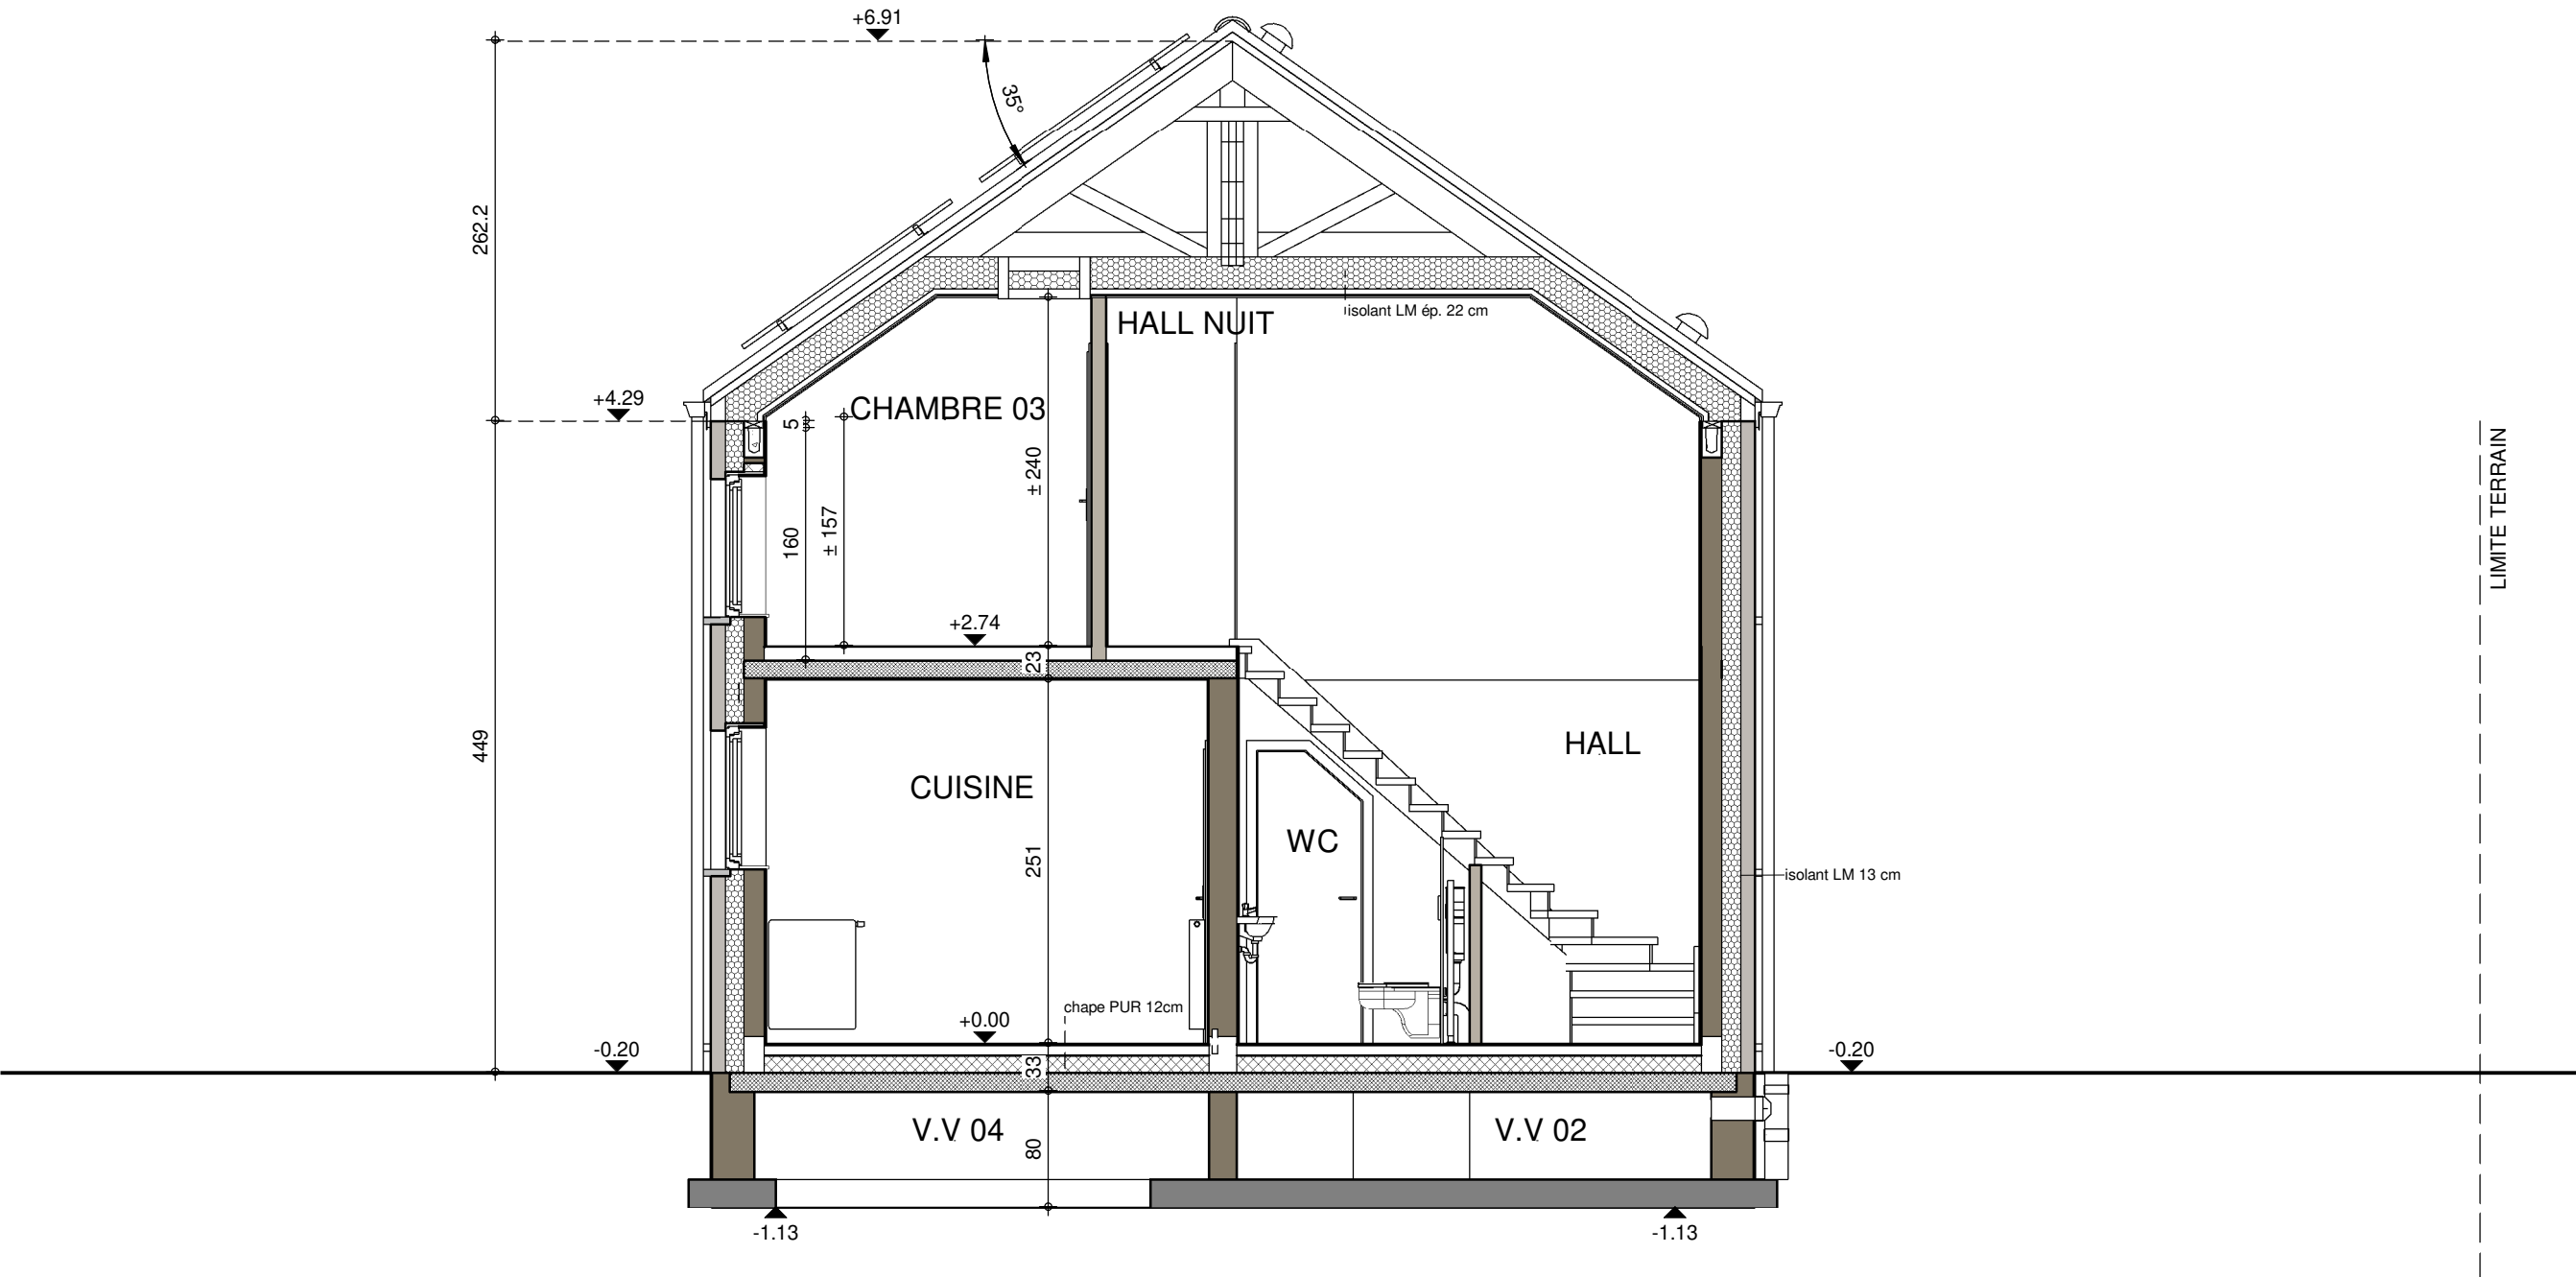


COUPE AA




AP-01.220258- 220258/MARION/LES/DERE		
Date :	17/02/2023	Echelle :

Le présent projet reste la propriété de la S.A. THOMAS & PIRON. Il est protégé par la législation en matière de création et ne peut en aucun cas faire l'objet d'une copie même partielle sans l'autorisation de l'auteur.

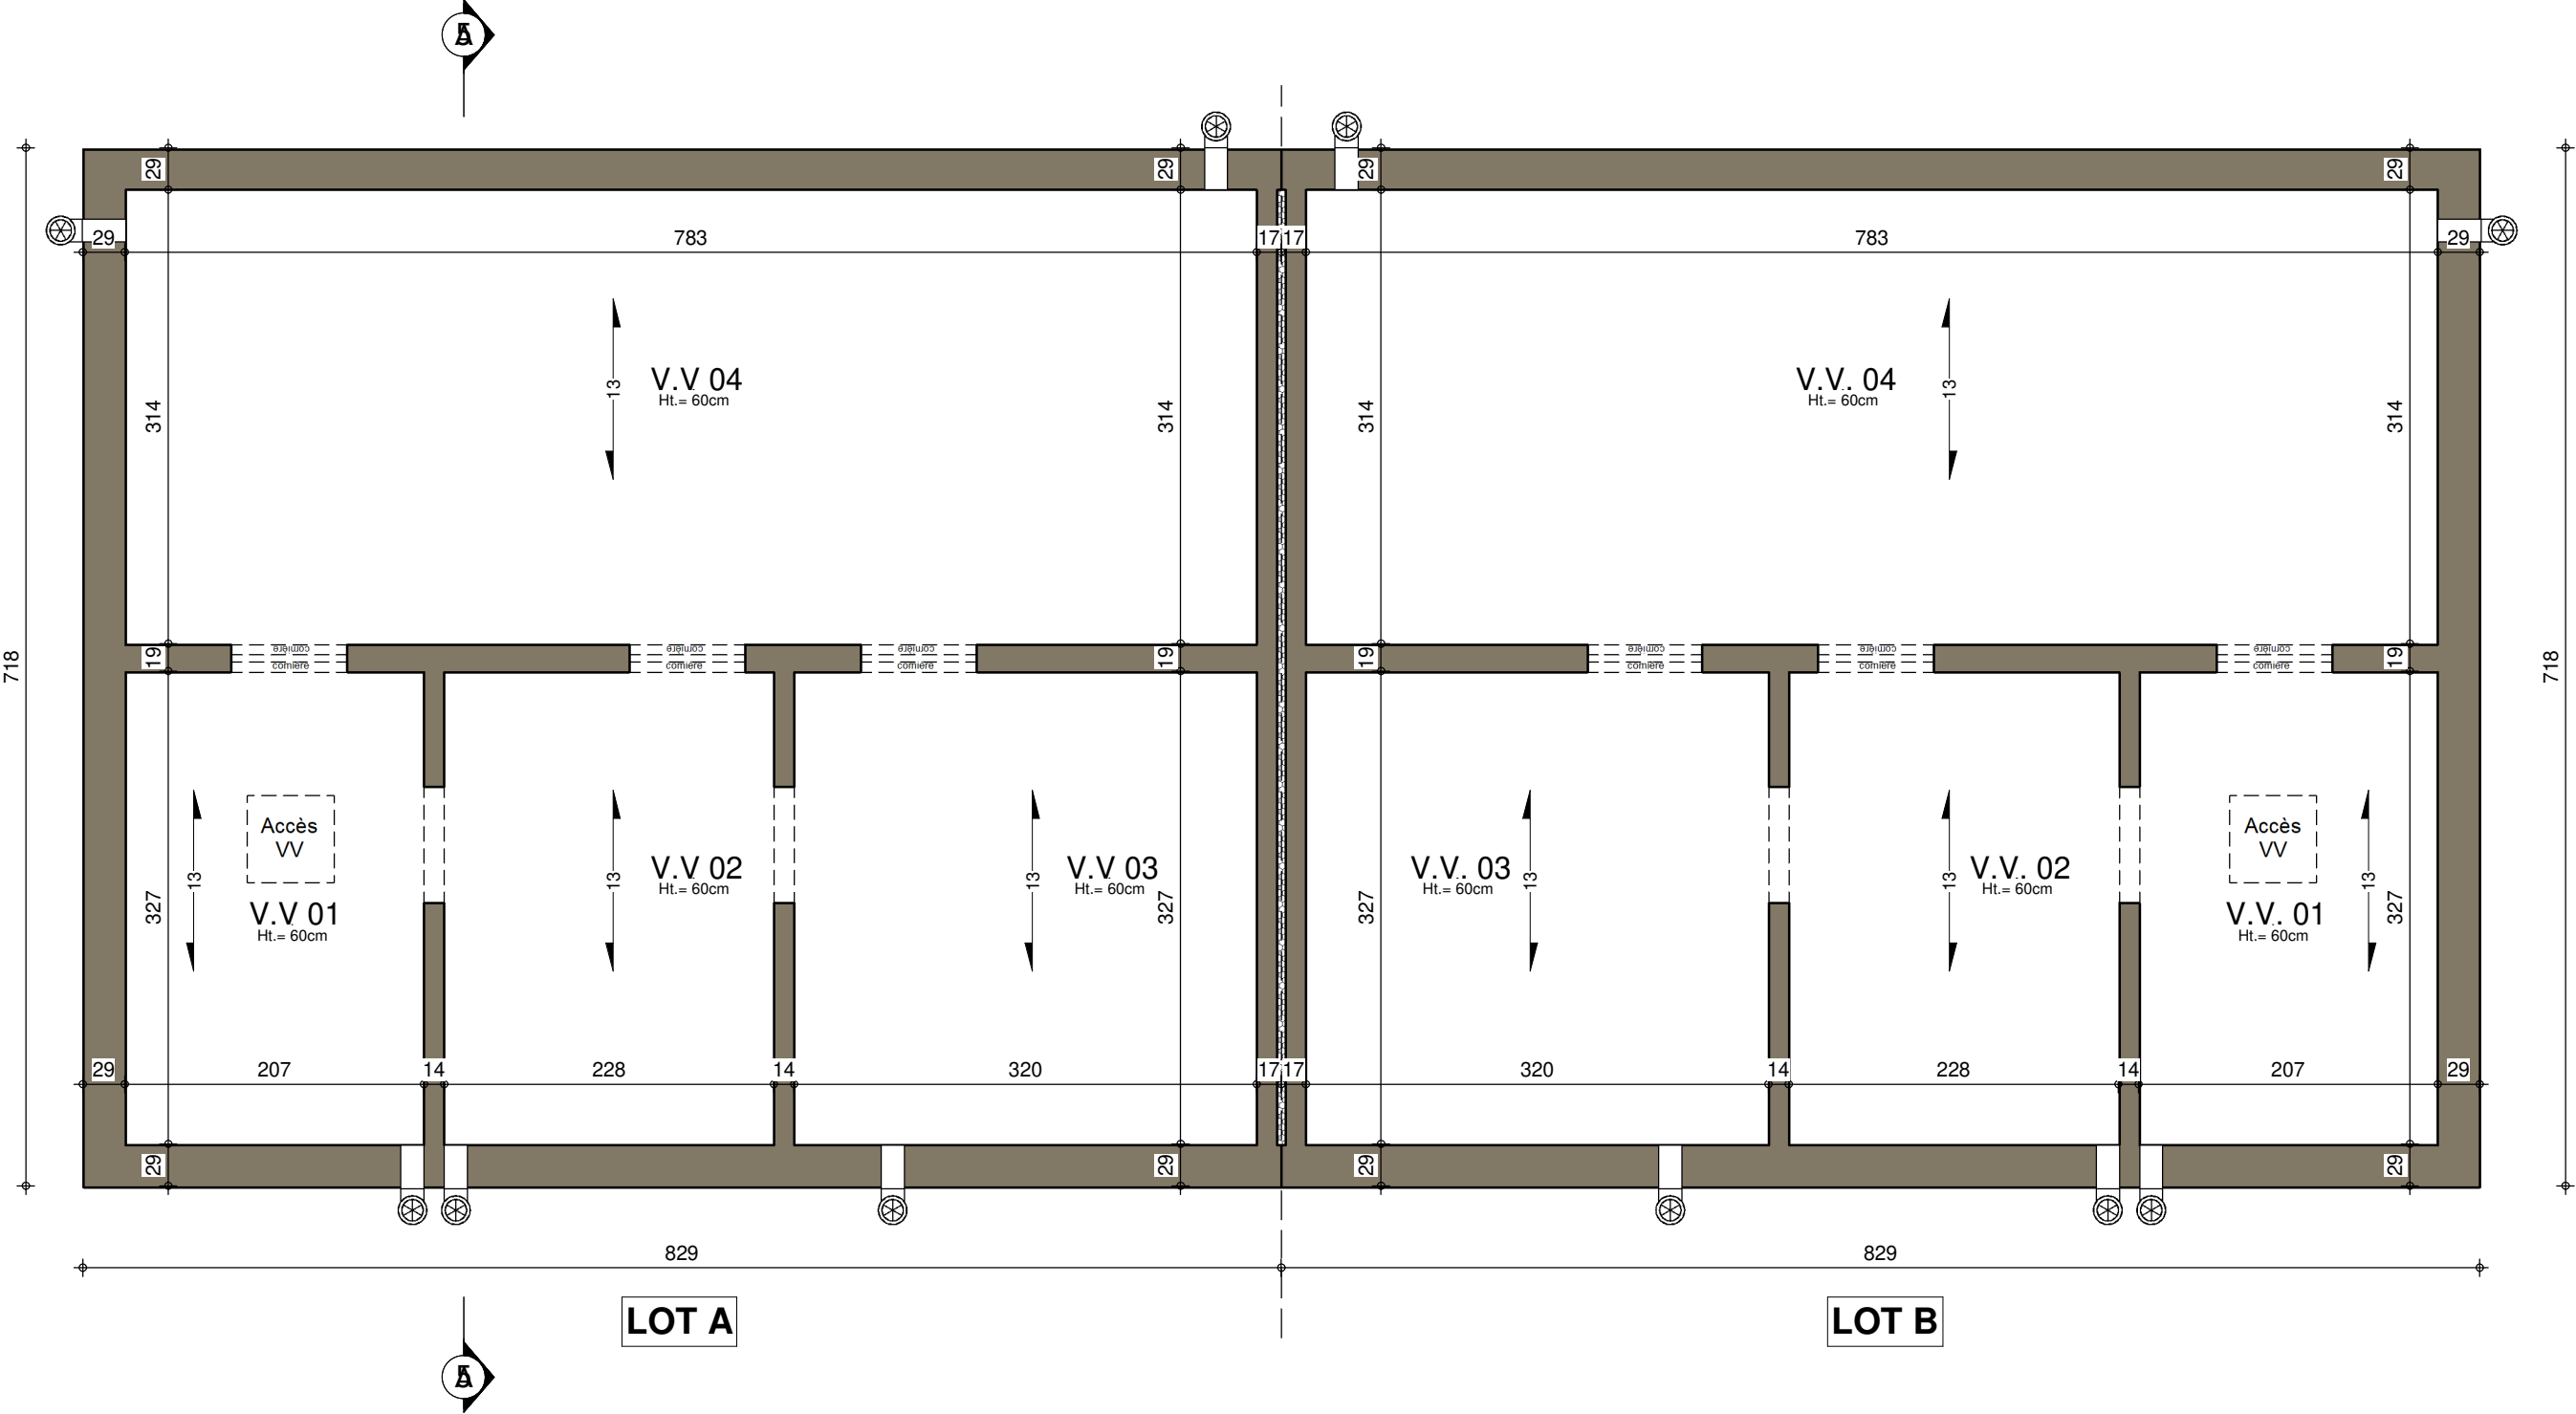

SOUS-SOL : Egouttage

AP-01.220258- 220258/MARION/LES/DERE			
Date :	17/02/2023	Echelle :	1/50

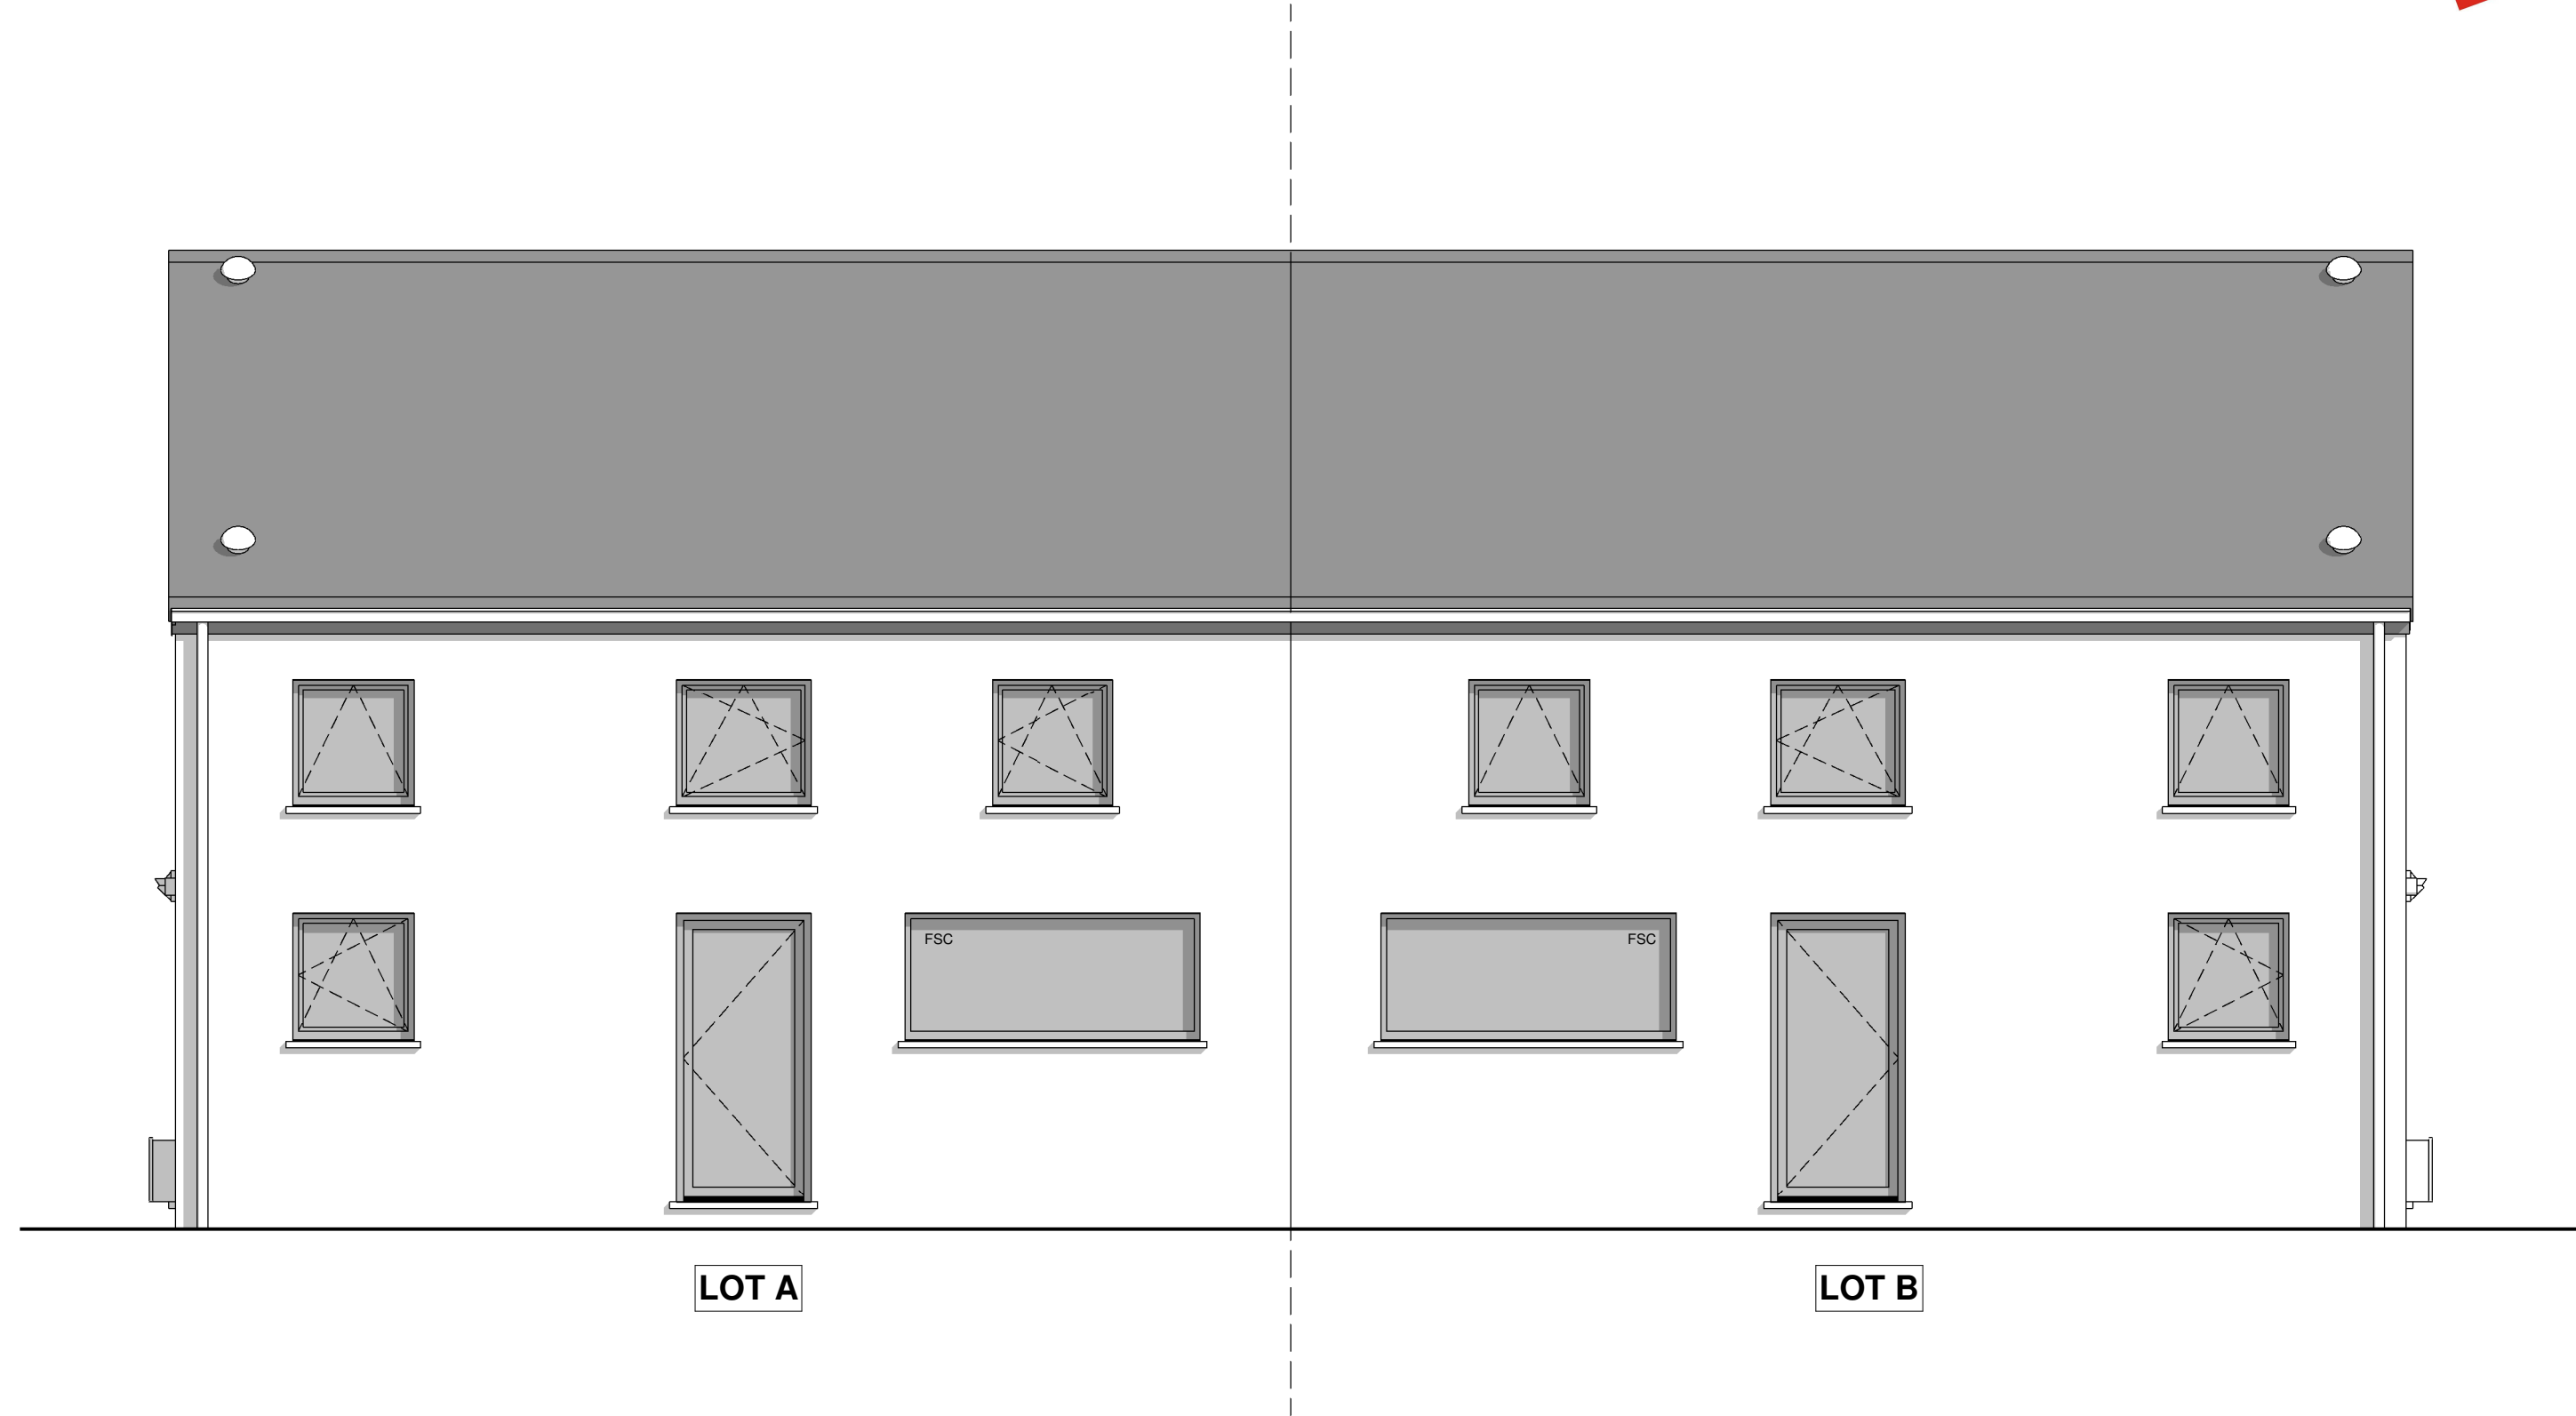

LOT A


LOT B



FACADE AVANT

AP-01.220258- 220258/MARION/LES/DERE			
Date :	17/02/2023	Echelle :	1/50

Le présent projet reste la propriété de la S.A. THOMAS & PIRON. Il est protégé par la législation en matière de création et ne peut en aucun cas faire l'objet d'une copie même partielle sans l'autorisation de l'auteur.

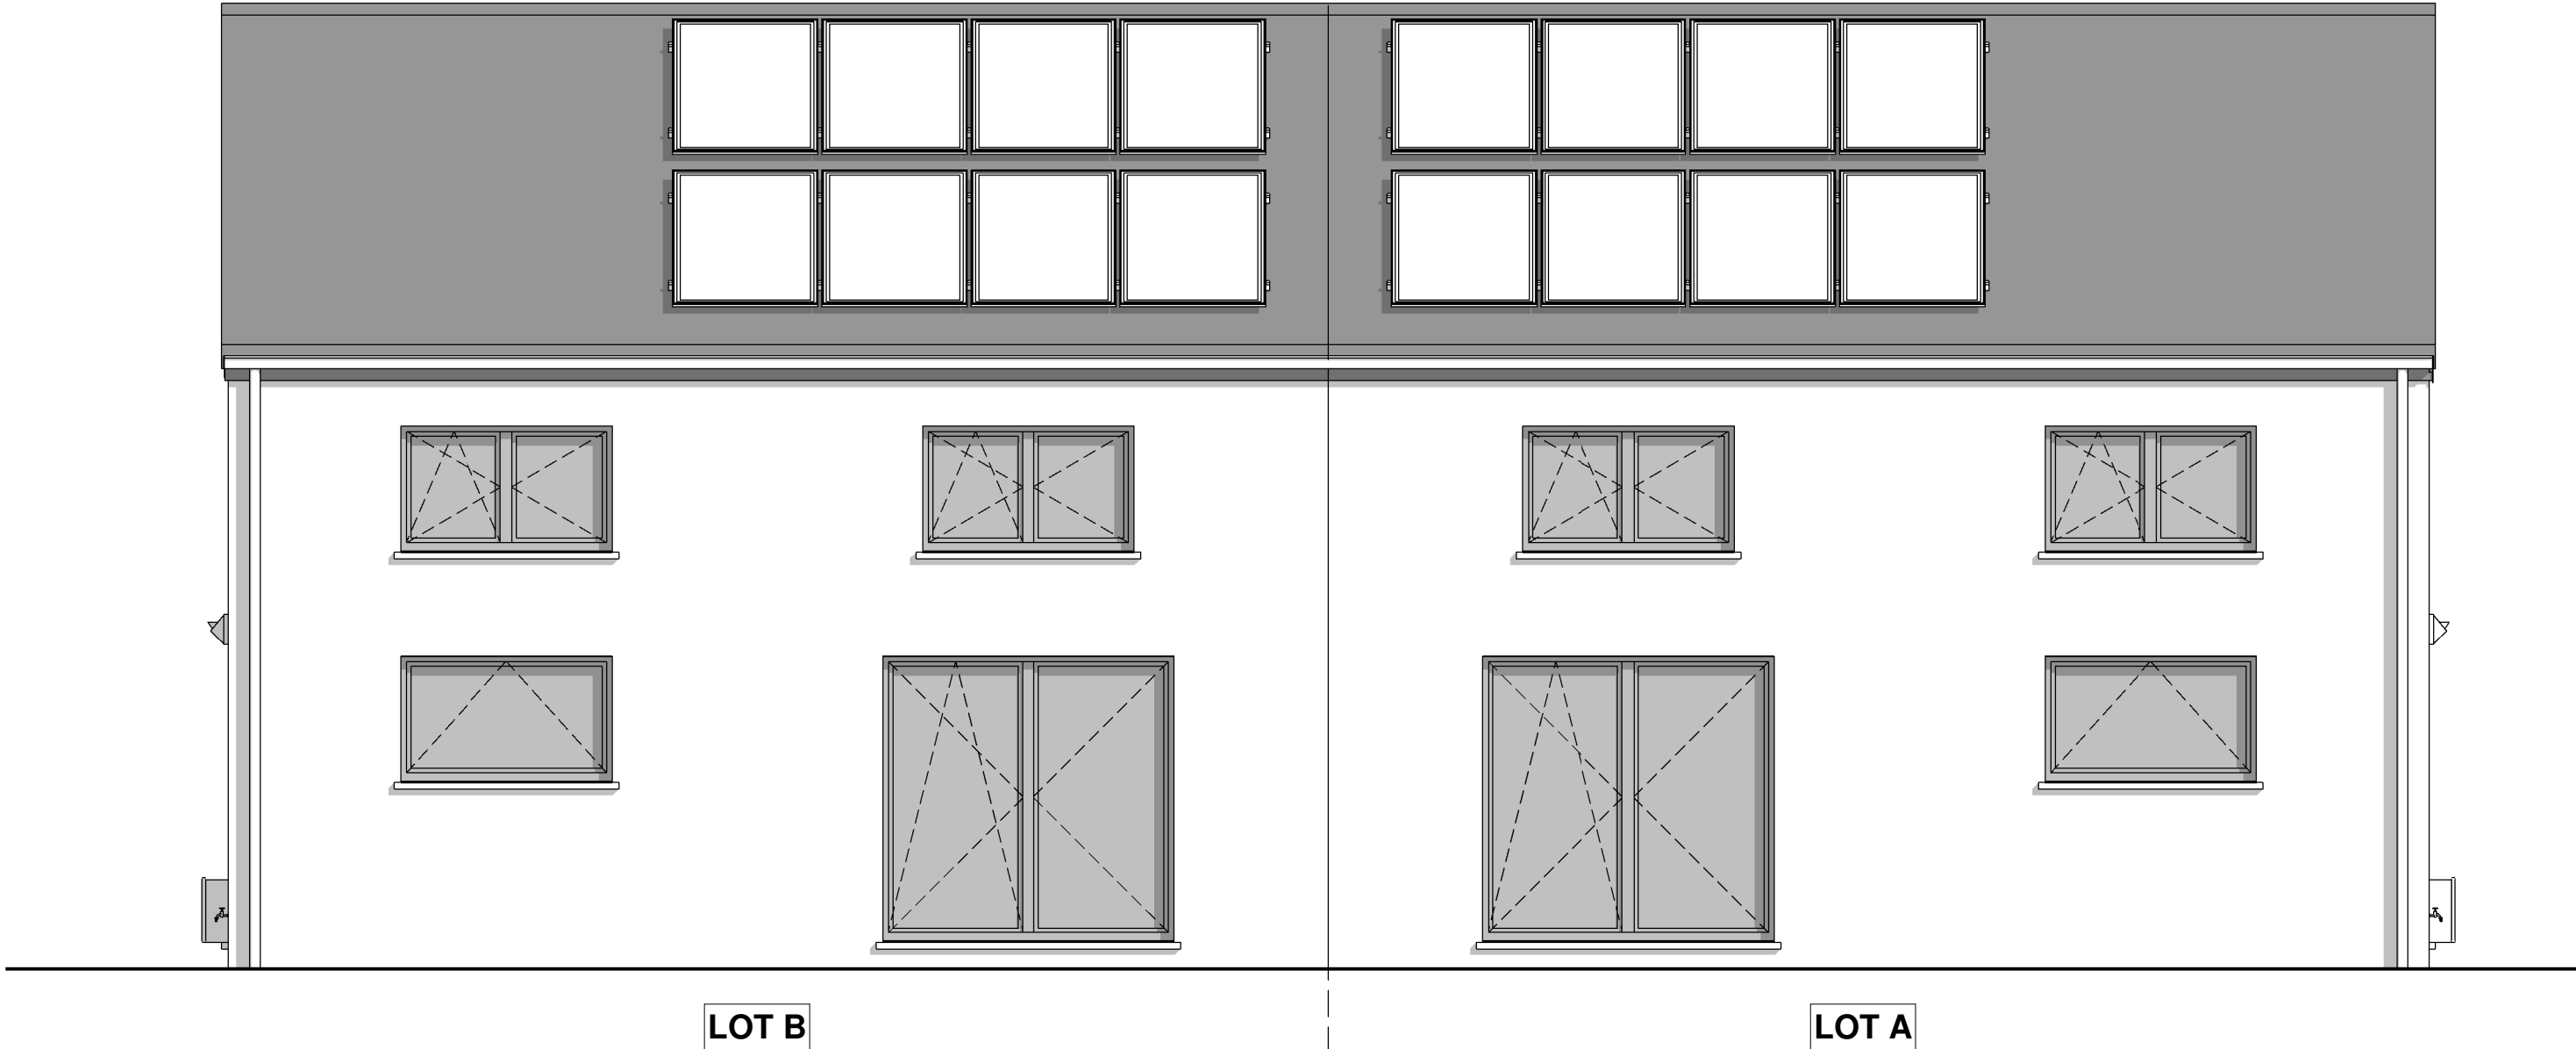

LOT B


LOT A



FACADE ARRIERE

AP-01.220258- 220258/MARION/LES/DERE			
Date :	17/02/2023	Echelle :	1/50

Le présent projet reste la propriété de la S.A. THOMAS & PIRON. Il est protégé par la législation en matière de création et ne peut en aucun cas faire l'objet d'une copie même partielle sans l'autorisation de l'auteur.

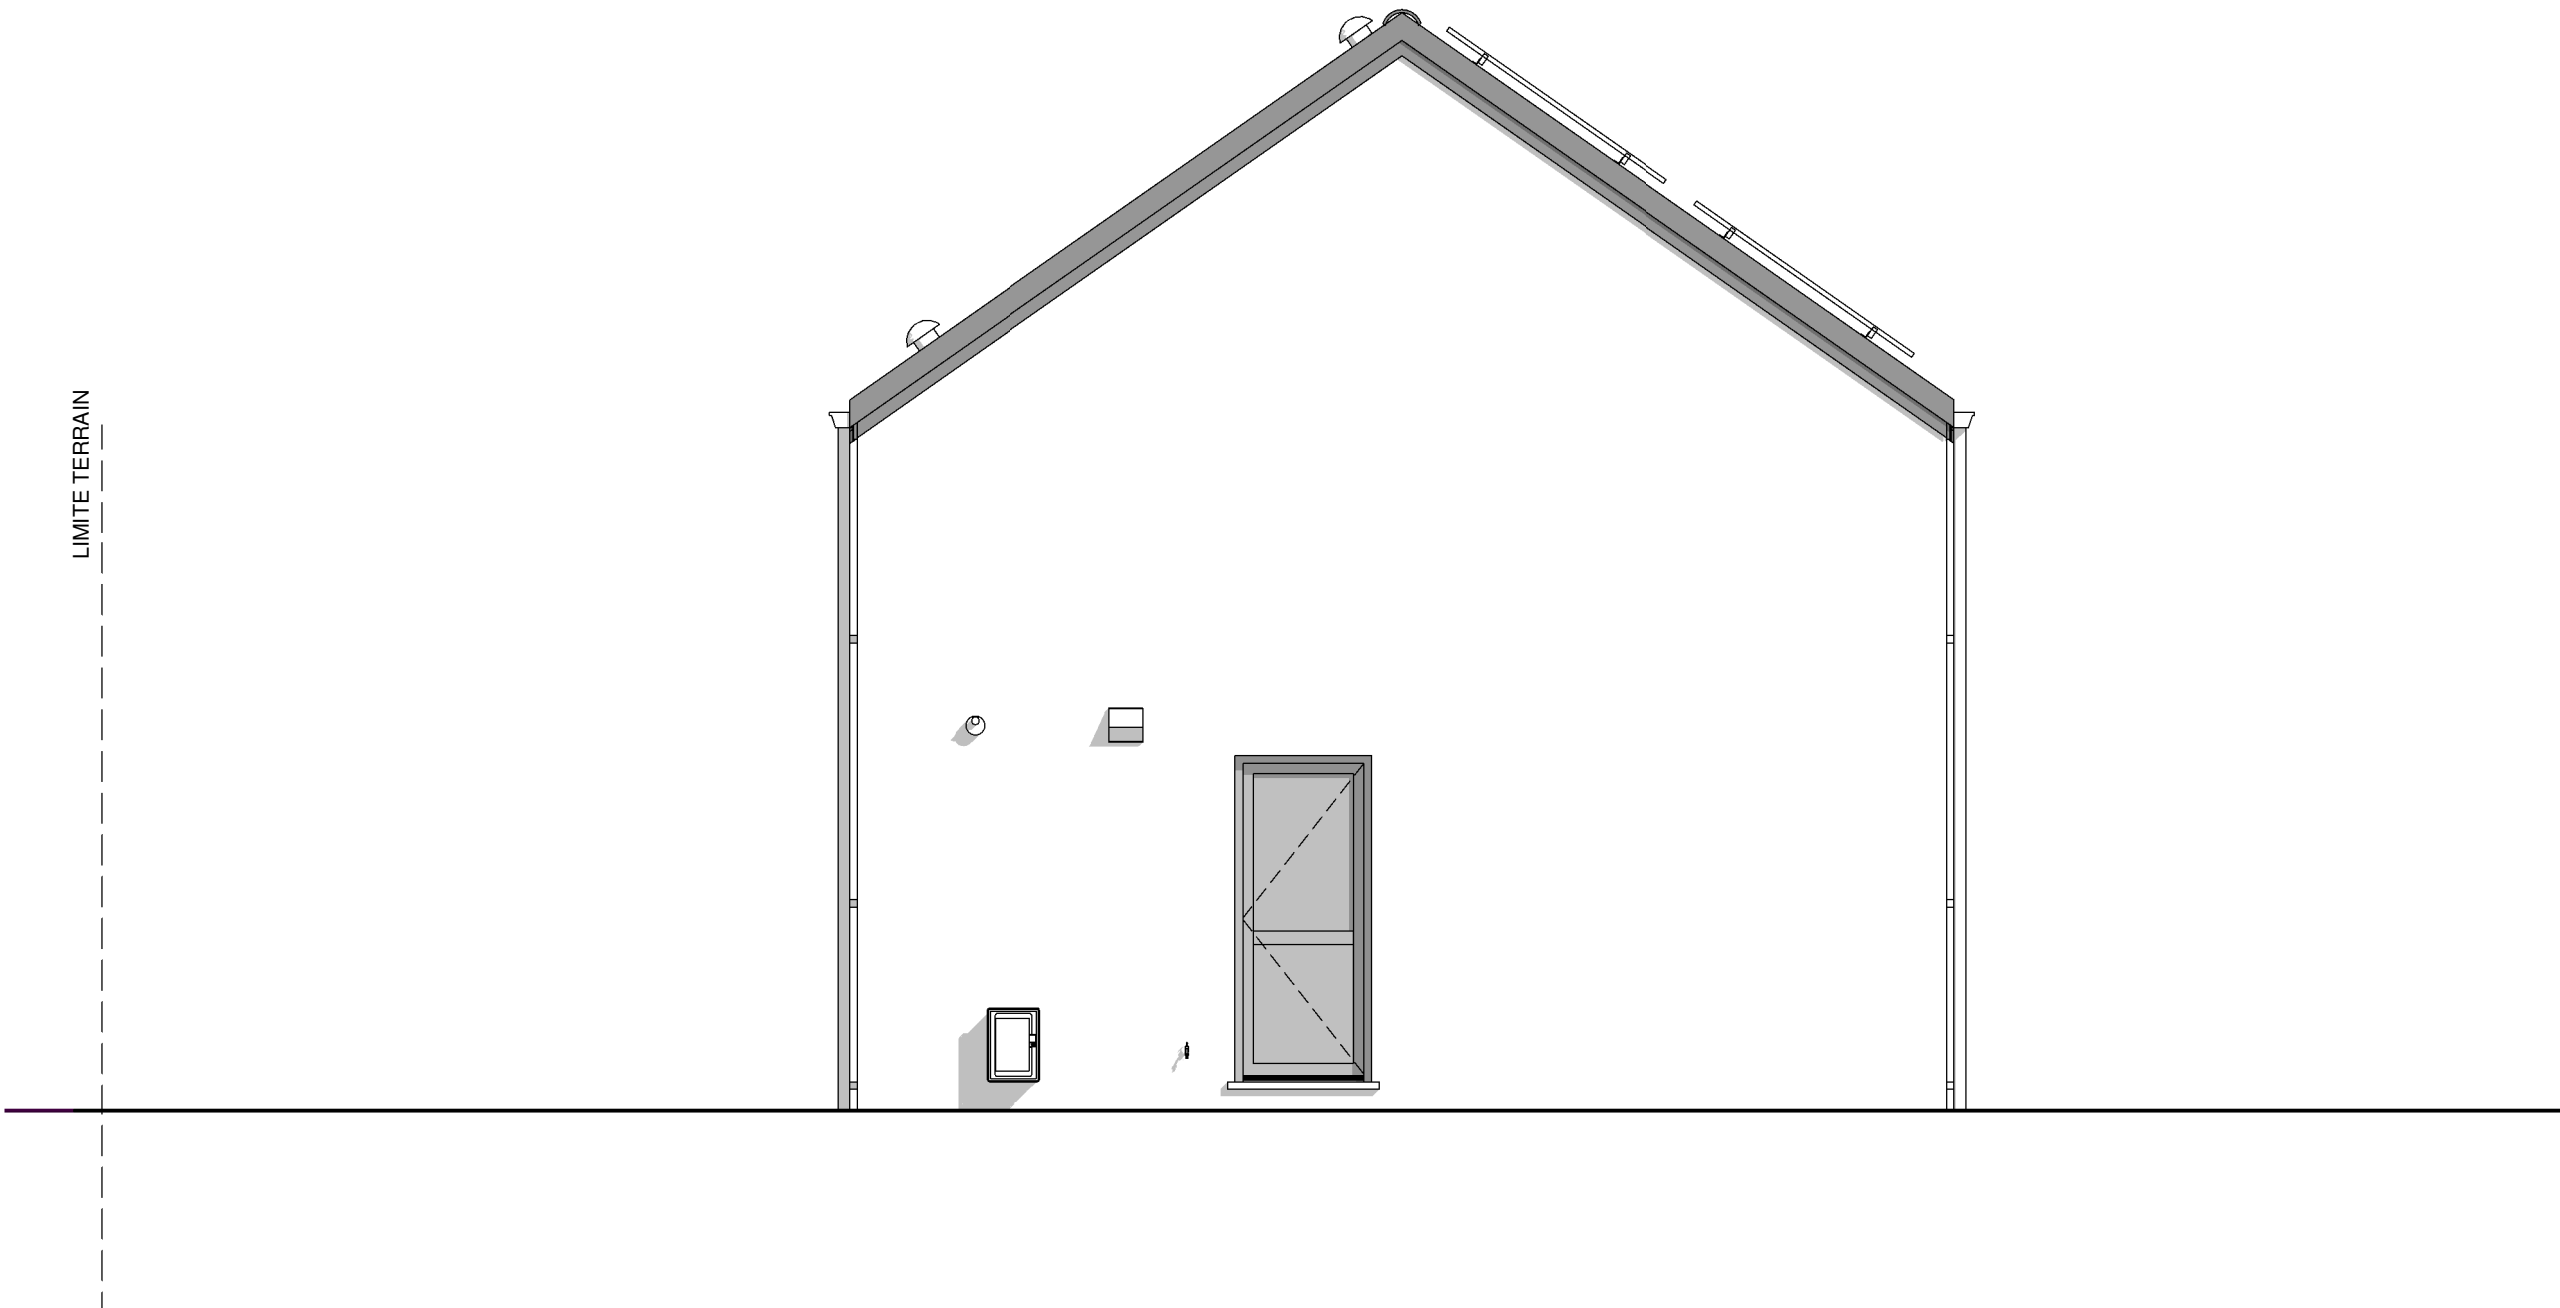


PIGNON DROIT



AP-01.220258- 220258/MARION/LES/DERE			
Date :	17/02/2023	Echelle :	1/50

Le présent projet reste la propriété de la S.A. THOMAS & PIRON. Il est protégé par la législation en matière de création et ne peut en aucun cas faire l'objet d'une copie même partielle sans l'autorisation de l'auteur.

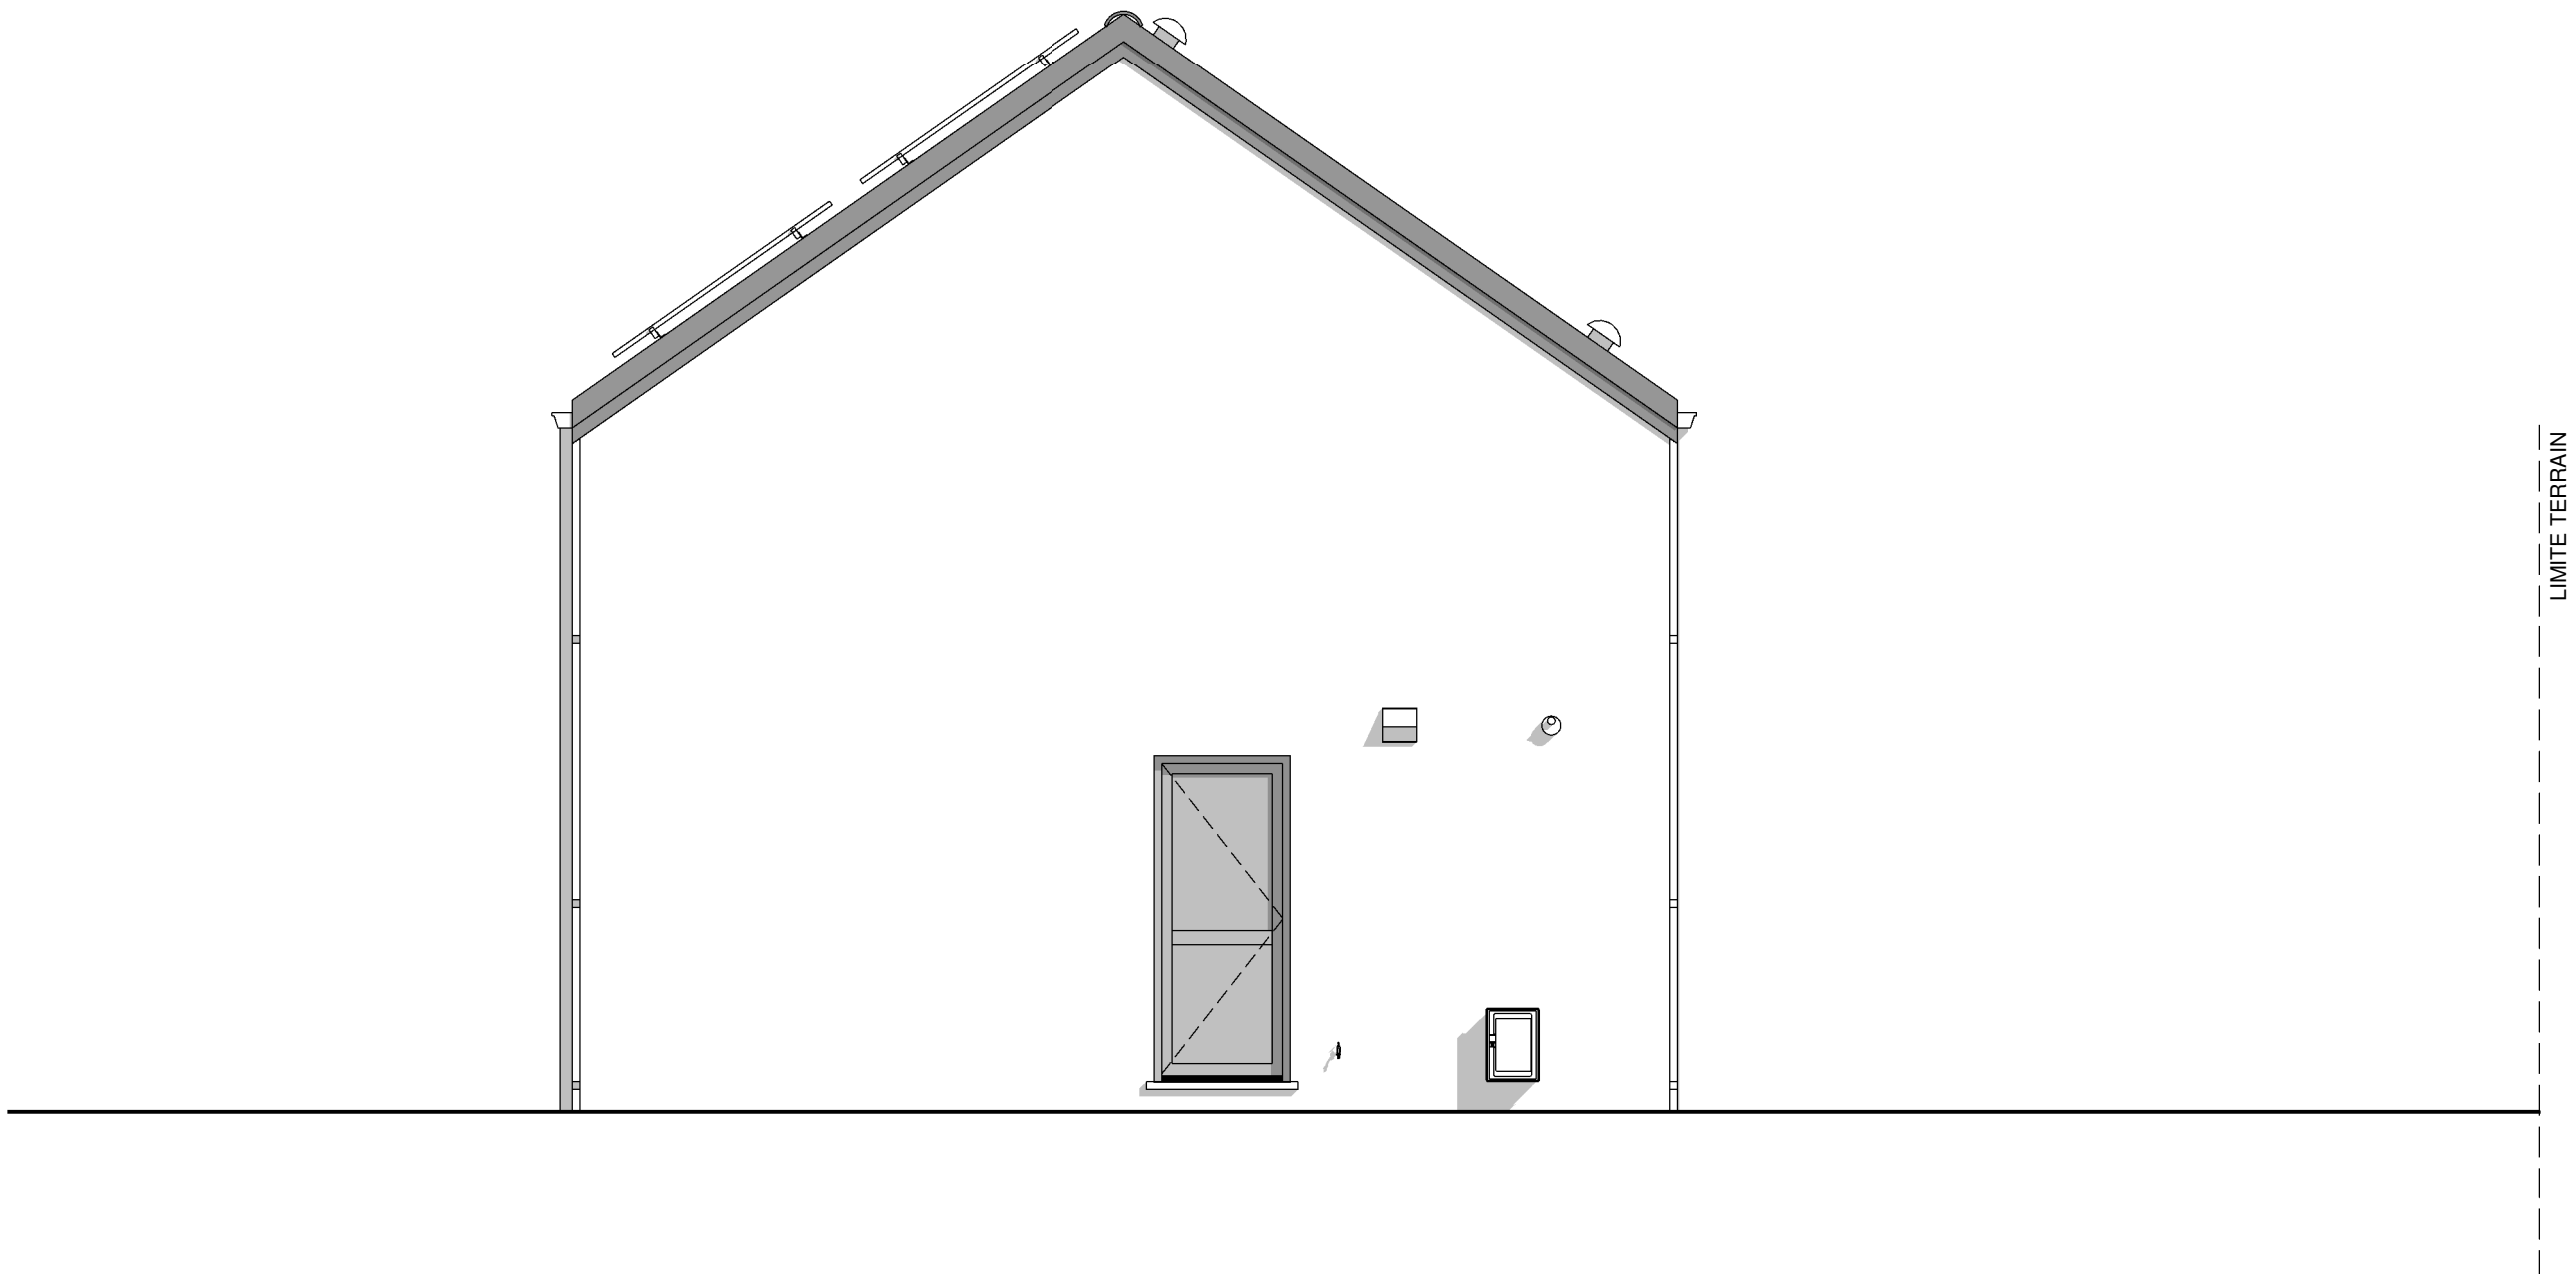

PIGNON GAUCHE



AP-01.220258- 220258/MARION/LES/DERE			
Date :	17/02/2023	Echelle :	1/50

Le présent projet reste la propriété de la S.A. THOMAS & PIRON. Il est protégé par la législation en matière de création et ne peut en aucun cas faire l'objet d'une copie même partielle sans l'autorisation de l'auteur.