

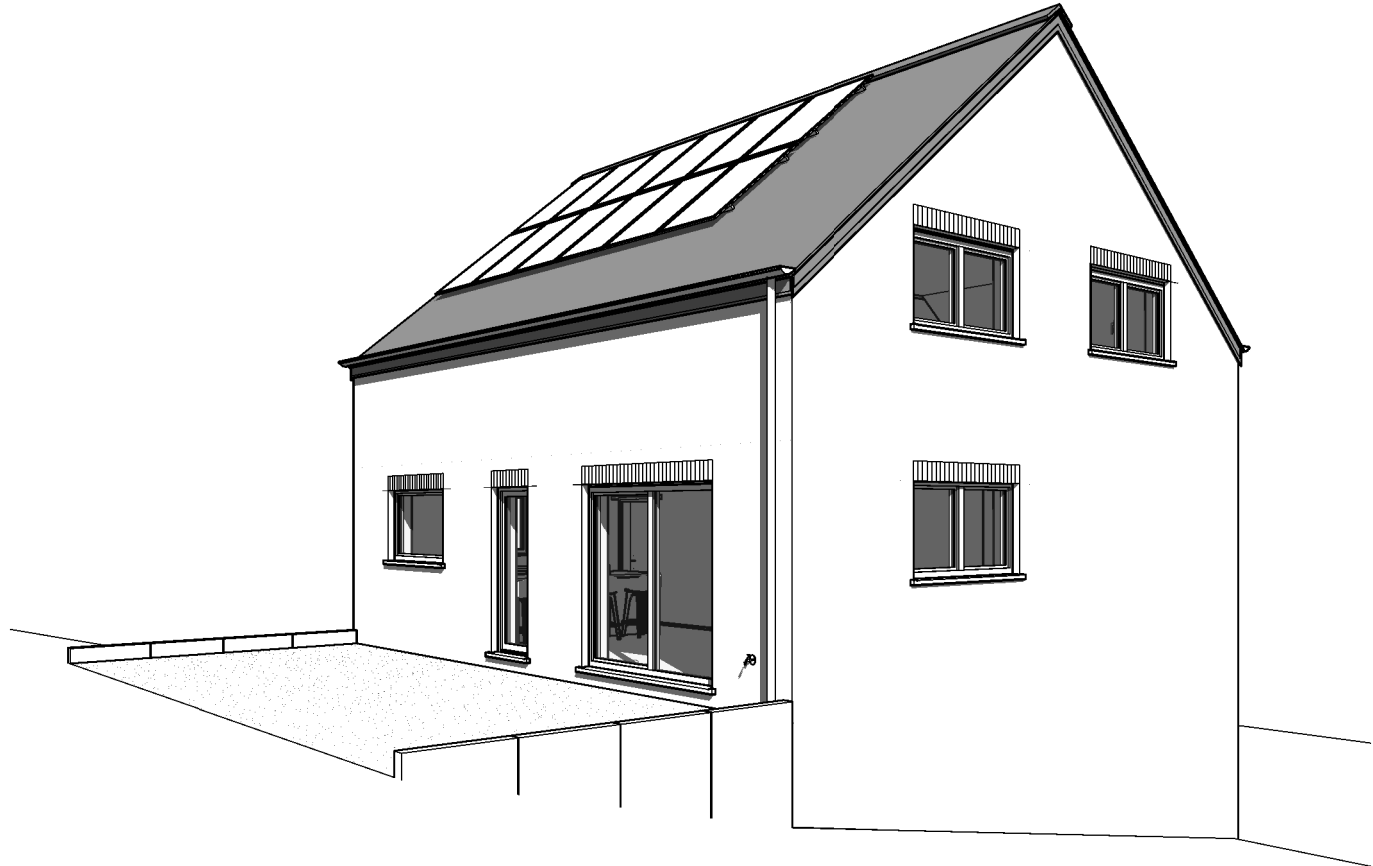
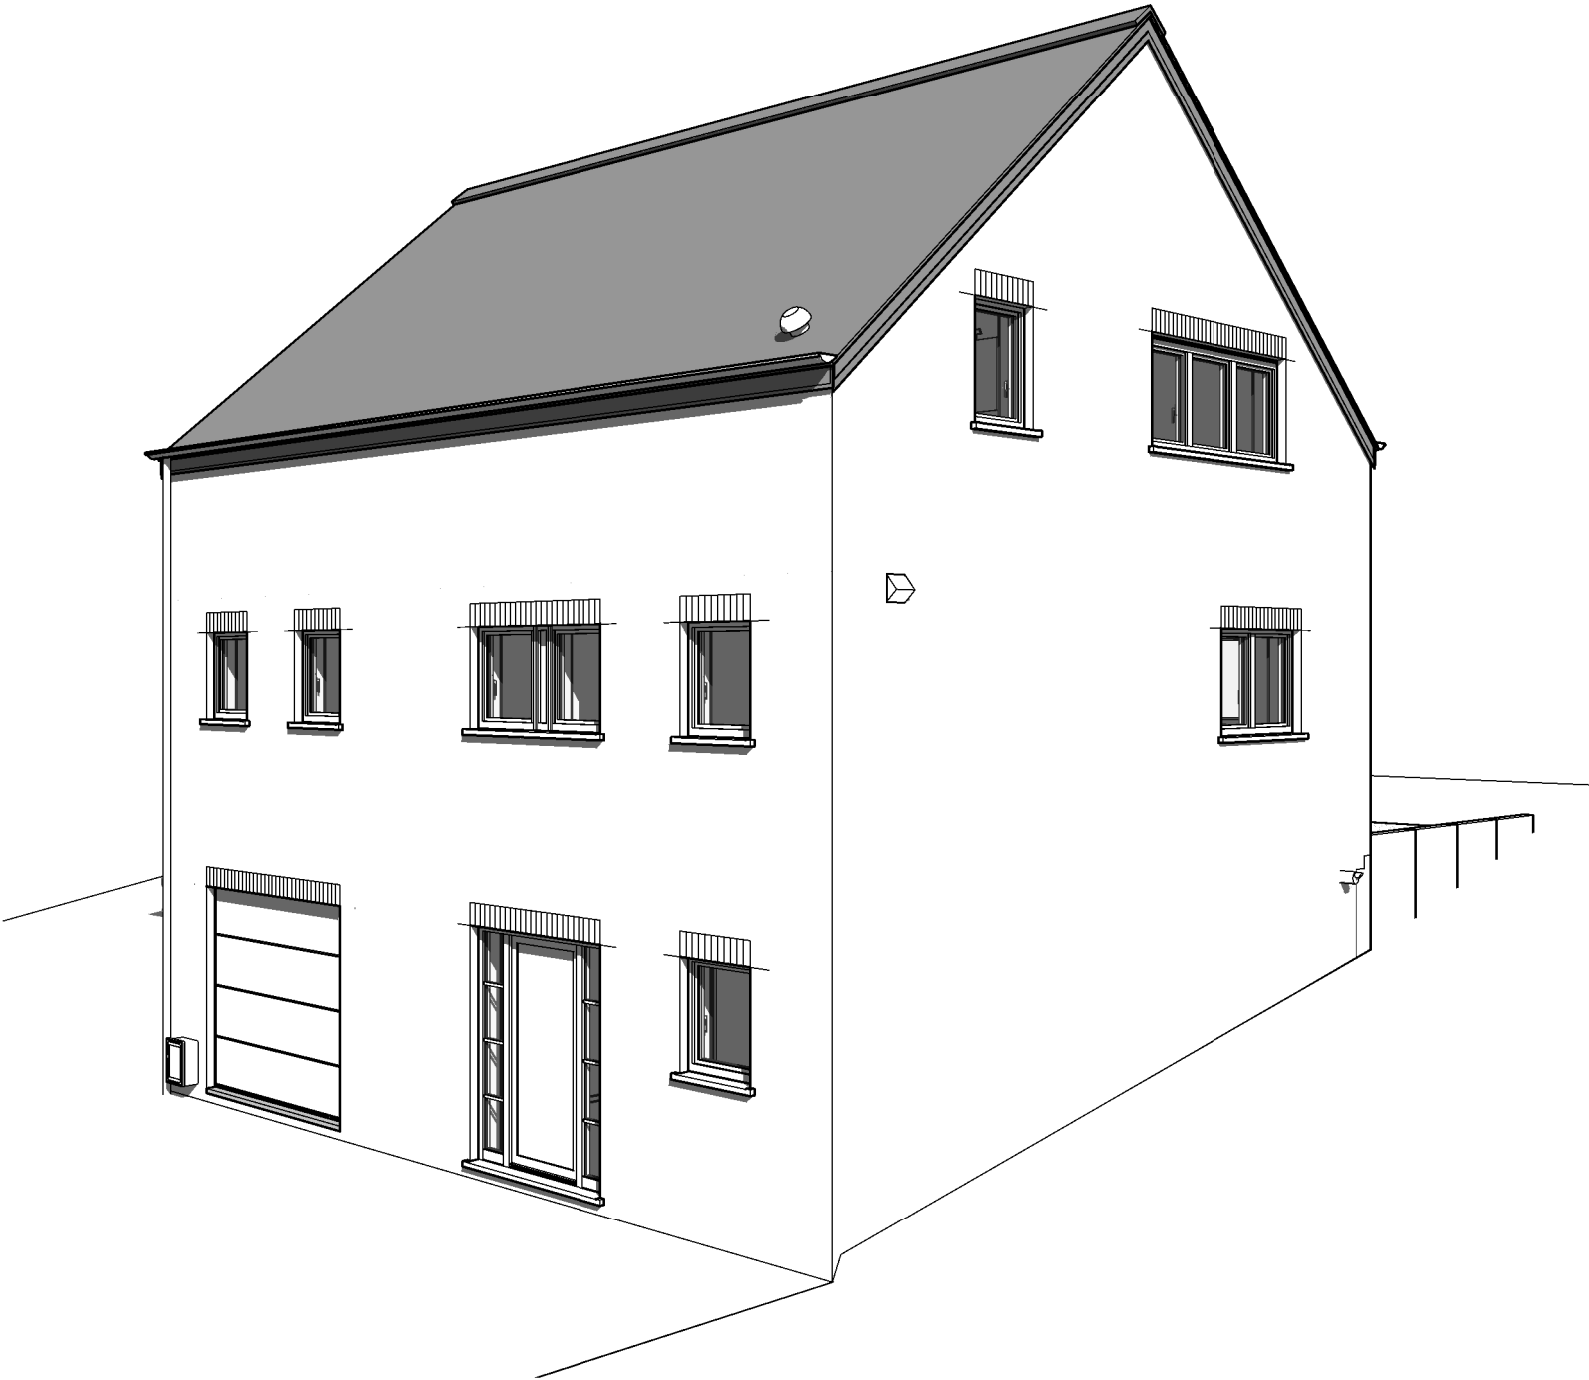


AVANT-PROJET de M. & Mme MARTIN

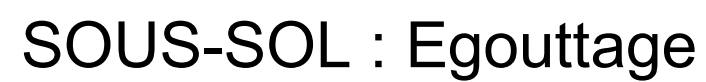

|                        |            |           |
|------------------------|------------|-----------|
| AP-240075.01-/HUT-VACH |            |           |
| Date :                 | 13/03/2024 | Echelle : |

Le présent projet reste la propriété de la S.A. THOMAS & PIRON. Il est protégé par la législation en matière de création et ne peut en aucun cas faire l'objet d'une copie même partielle sans l'autorisation de l'auteur.

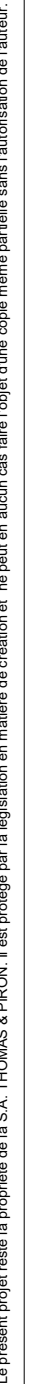


3 : 420mm x 297mm

AVANT-PROJET de M. & Mme MARTIN




REZ-DE-CHAUSSEE

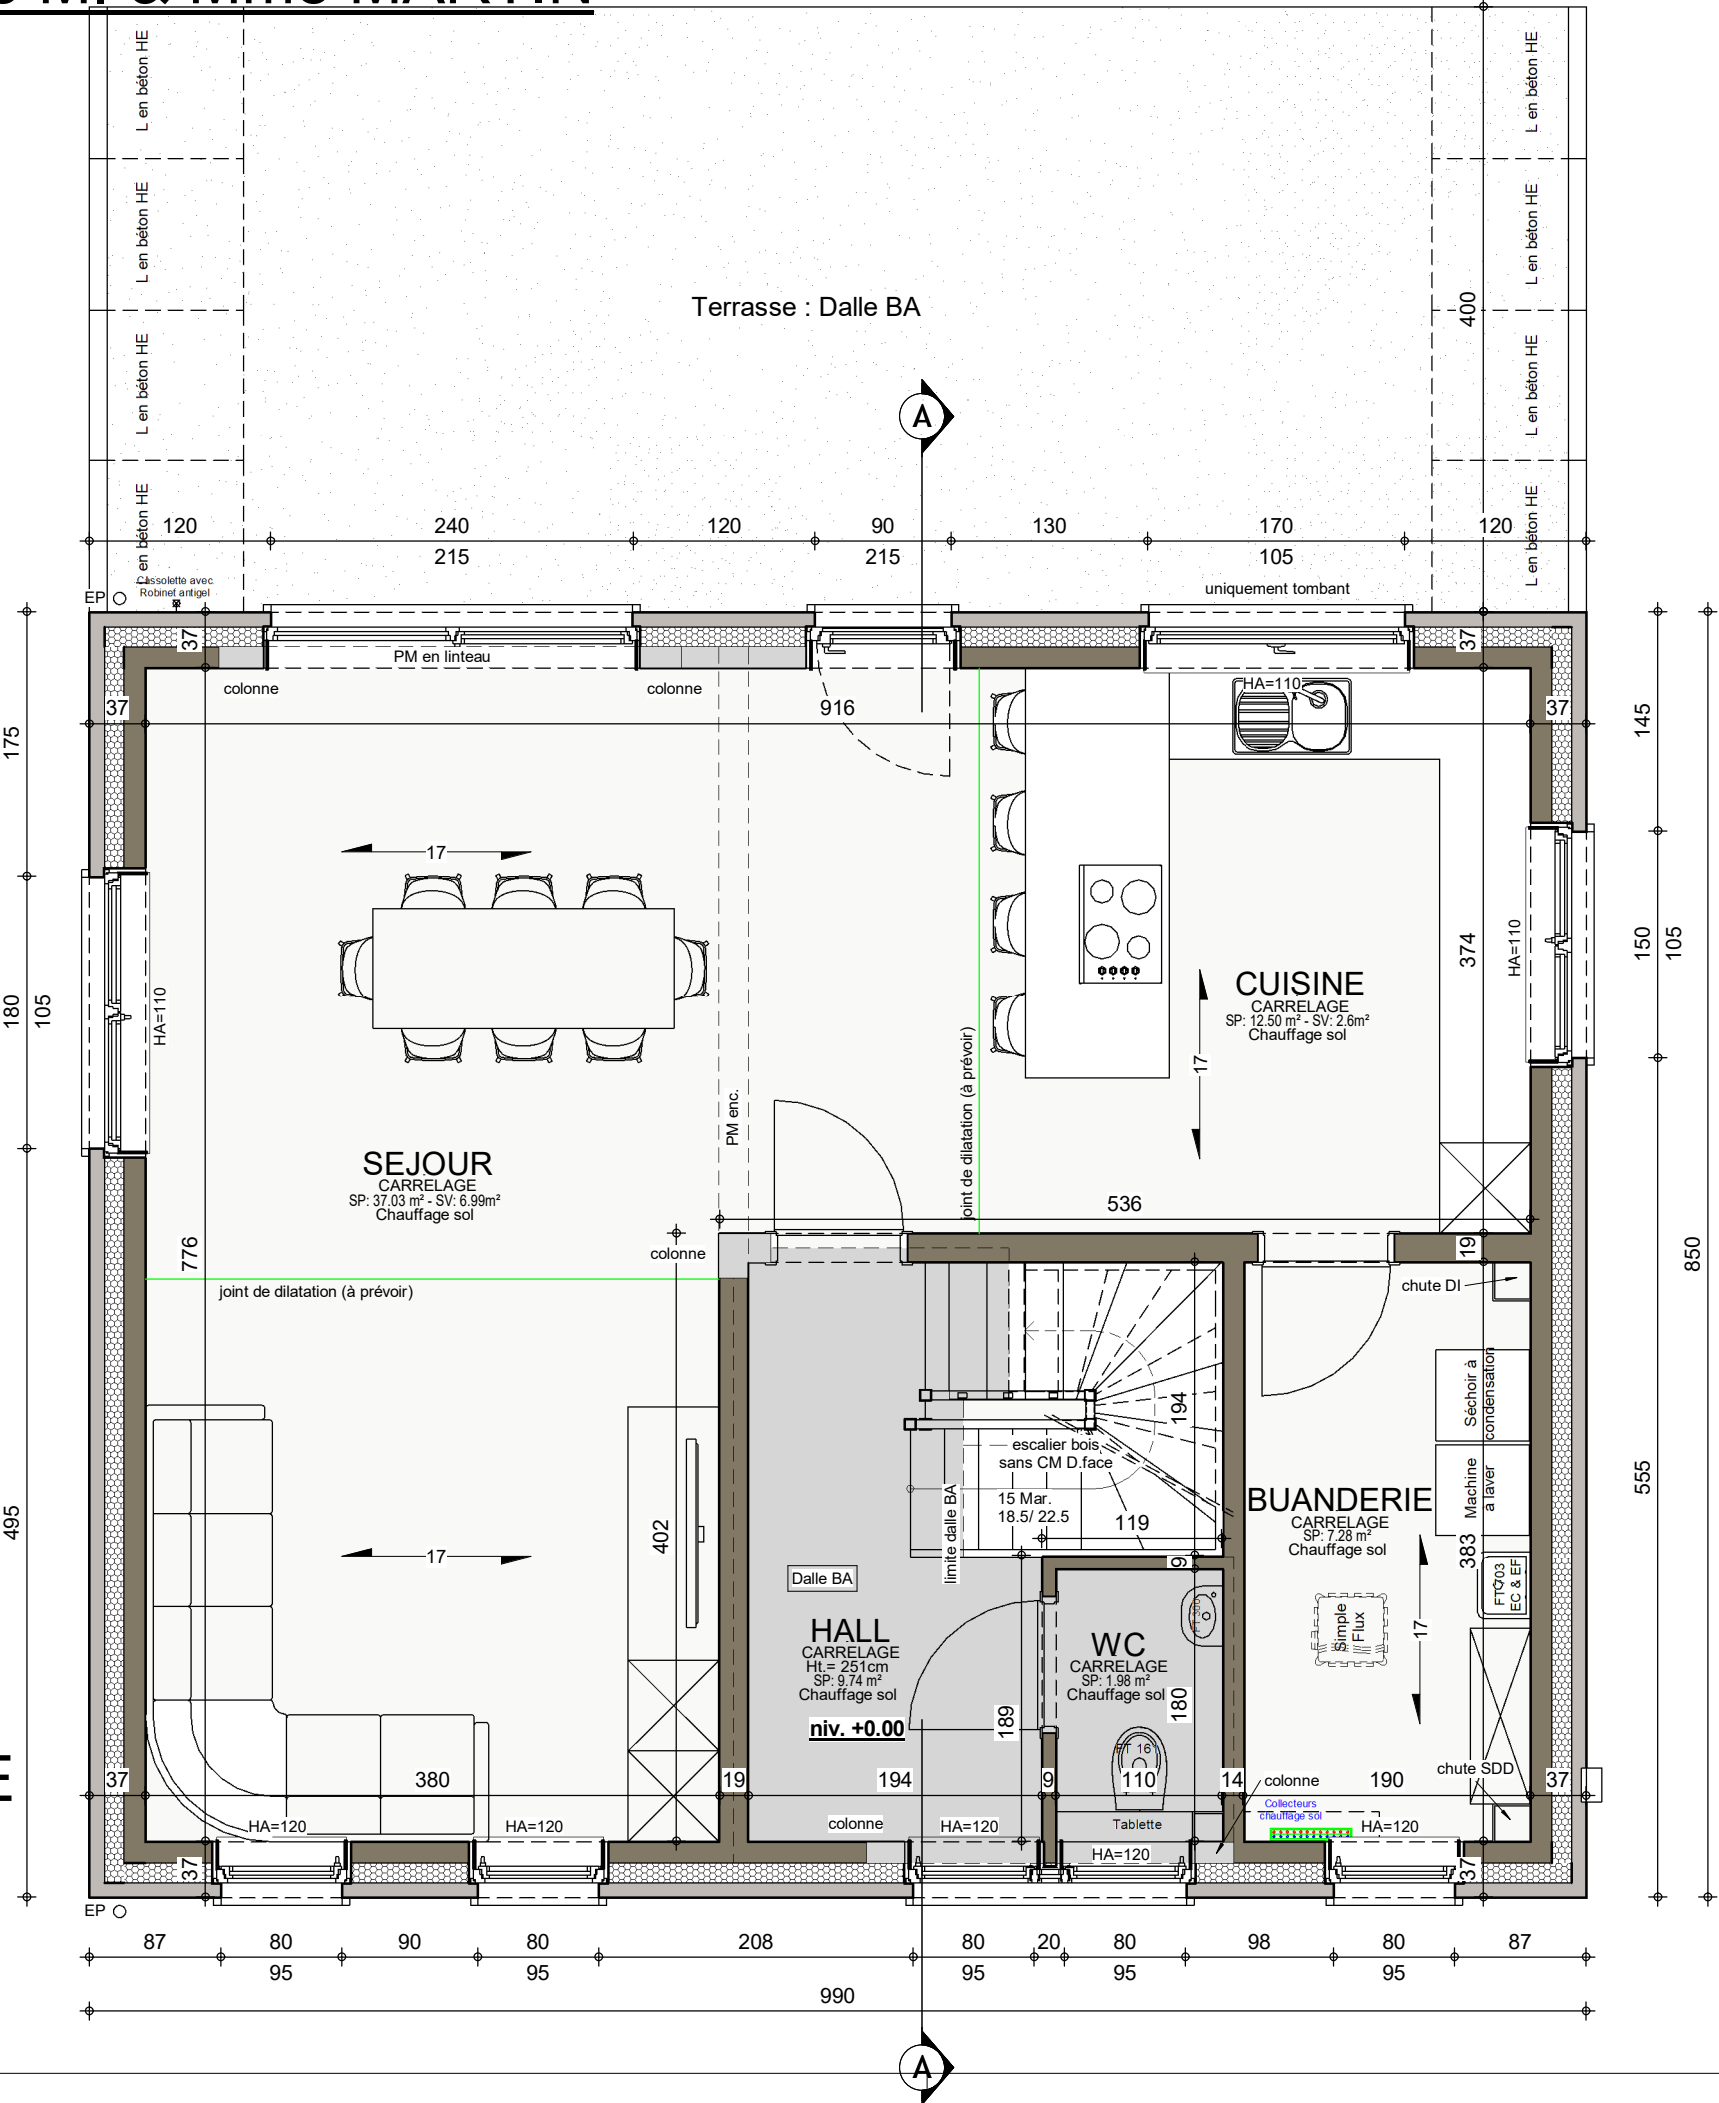

|                        |            |           |      |
|------------------------|------------|-----------|------|
| AP-240075.01-/HUT-VACH |            |           |      |
| Date :                 | 13/03/2024 | Echelle : | 1/50 |


Le présent projet reste la propriété de la S.A. THOMAS & PIRON. Il est protégé par la législation en matière de création et ne peut en aucun cas faire l'objet d'une copie même partielle sans l'autorisation de l'auteur.

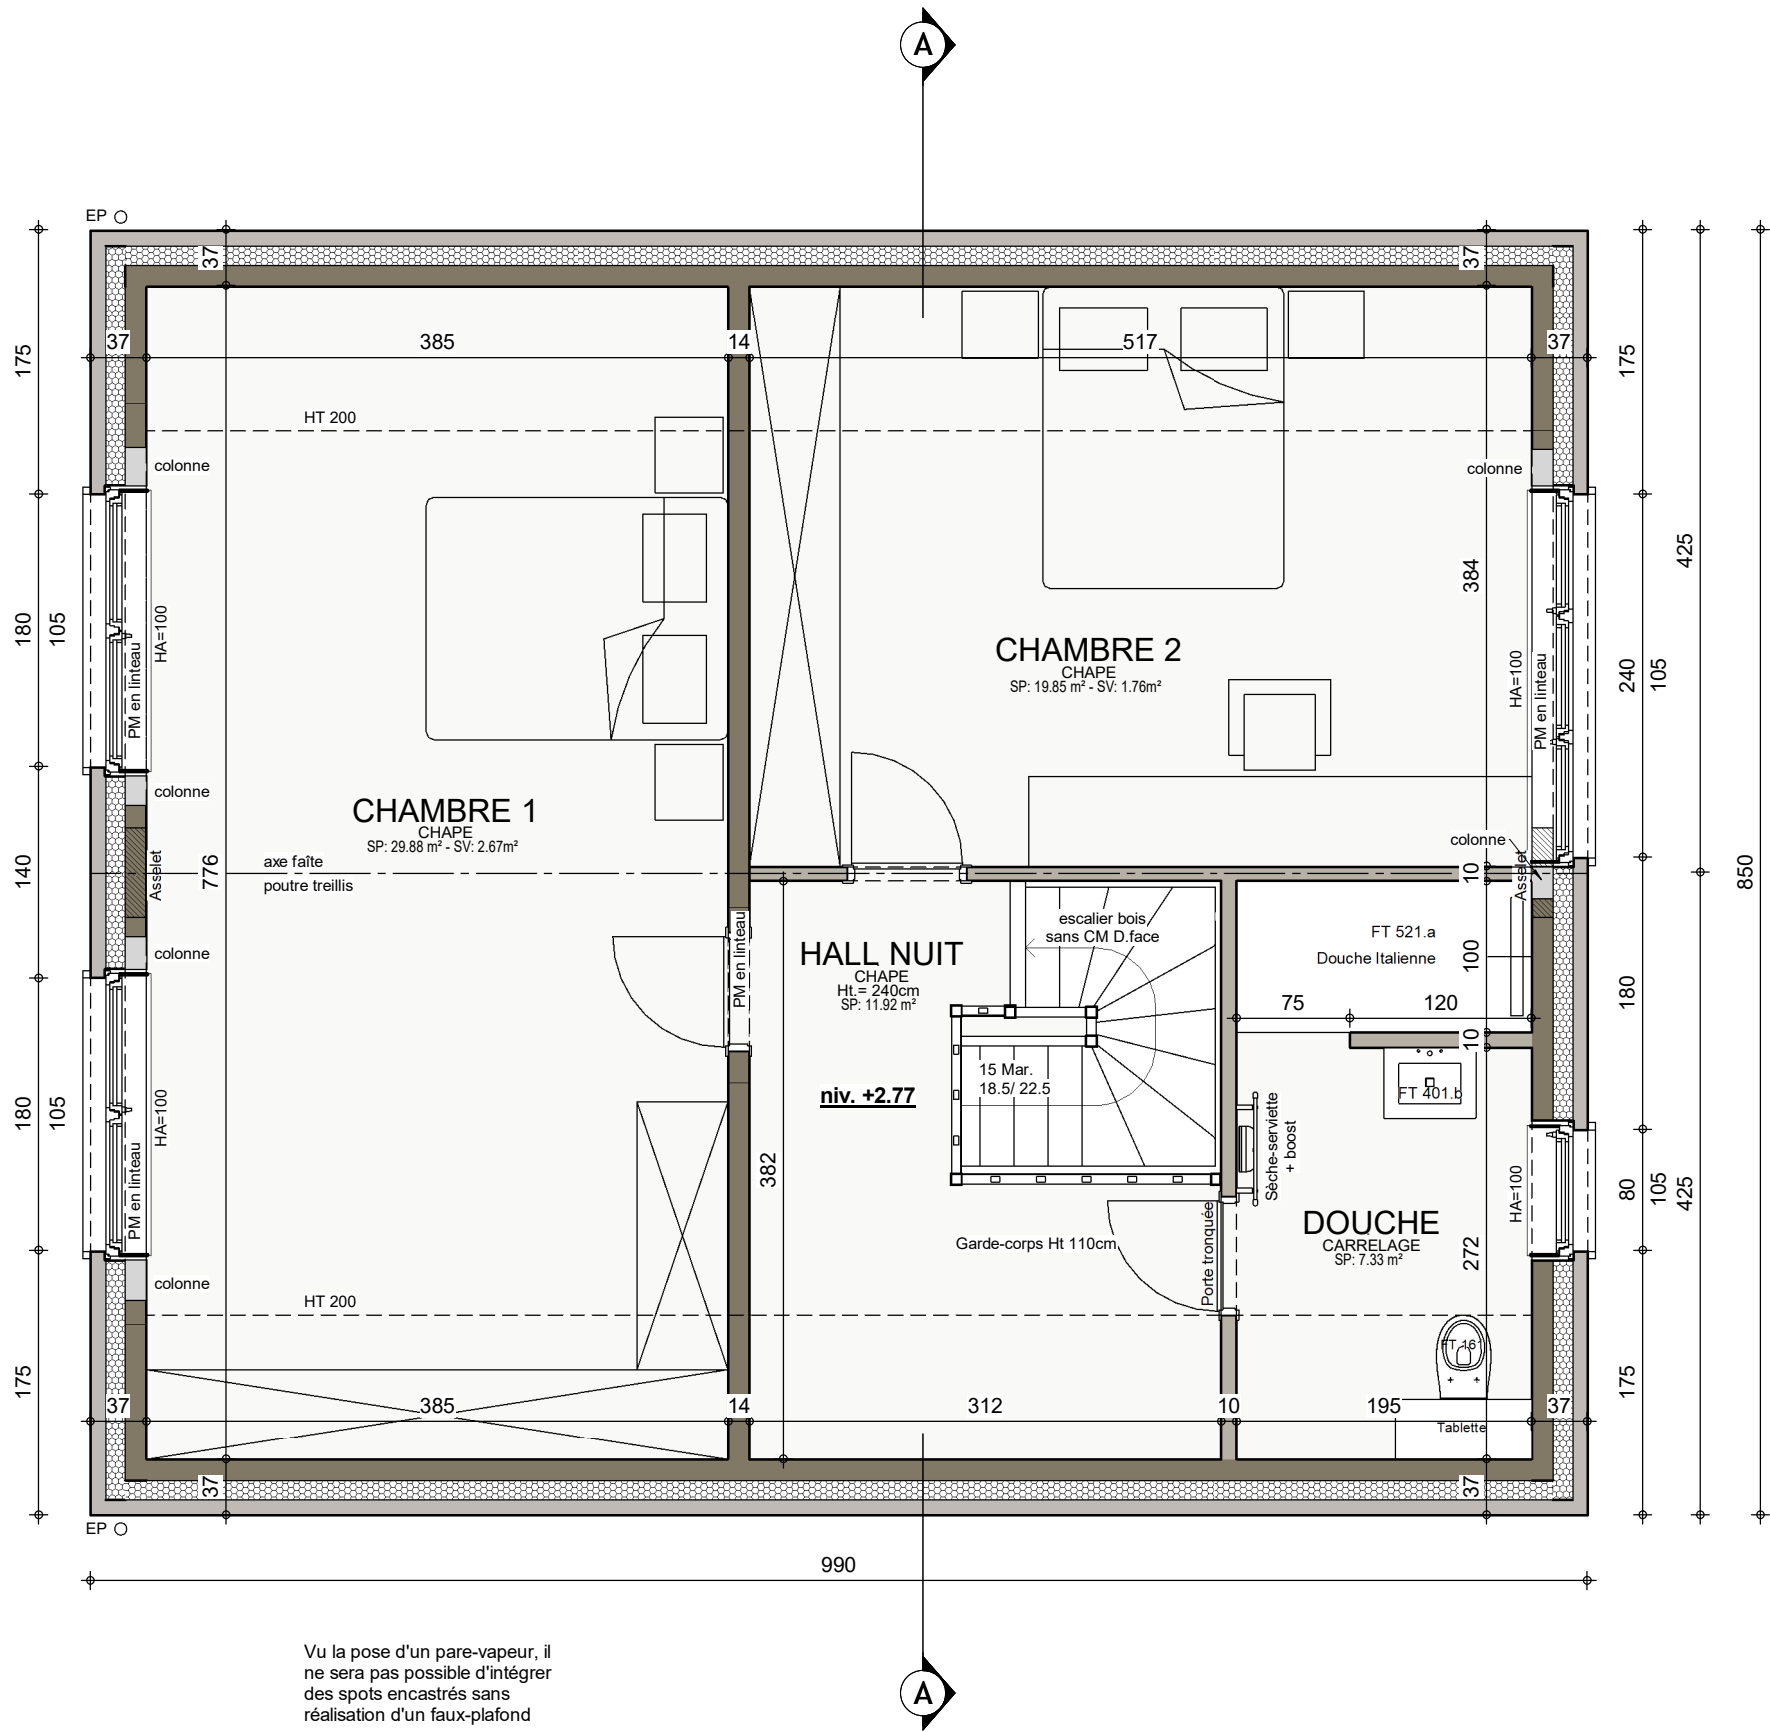


Vu la pose d'un pare-vapeur, il ne sera pas possible d'intégrer des spots encastrés sans réalisation d'un faux-plafond

ETAGE



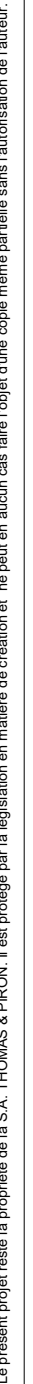

3 : 420mm x 297mm

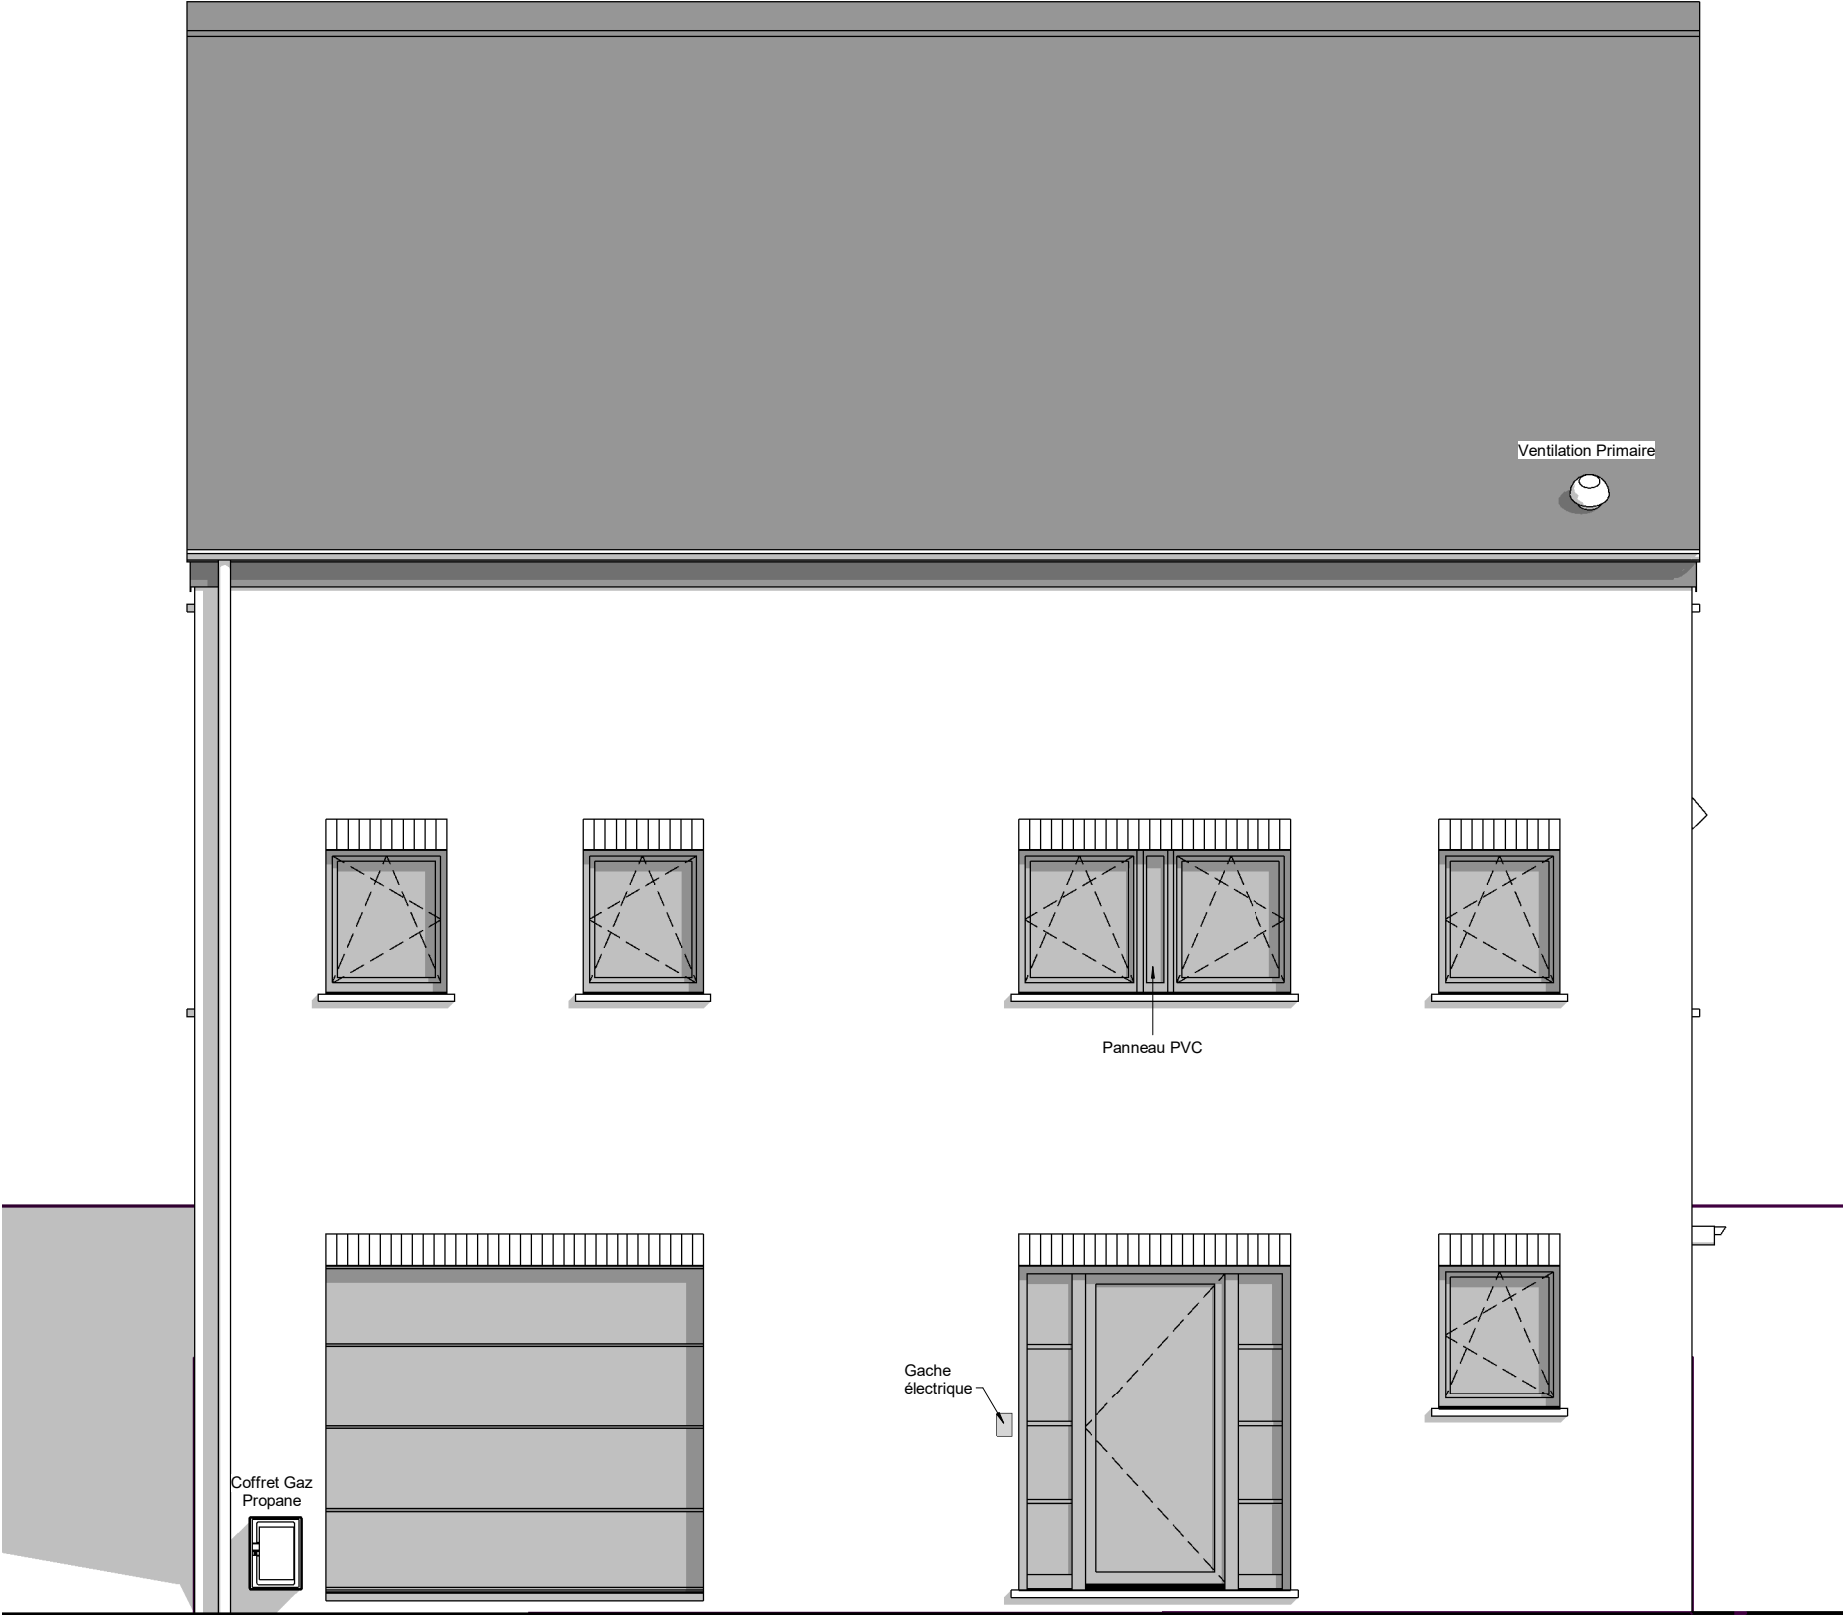


FACADE AVANT



|                        |            |           |      |
|------------------------|------------|-----------|------|
| AP-240075.01-/HUT-VACH |            |           |      |
| Date :                 | 13/03/2024 | Echelle : | 1/50 |

Le présent projet reste la propriété de la S.A. THOMAS & PIRON. Il est protégé par la législation en matière de création et ne peut en aucun cas faire l'objet d'une copie même partielle sans l'autorisation de l'auteur.



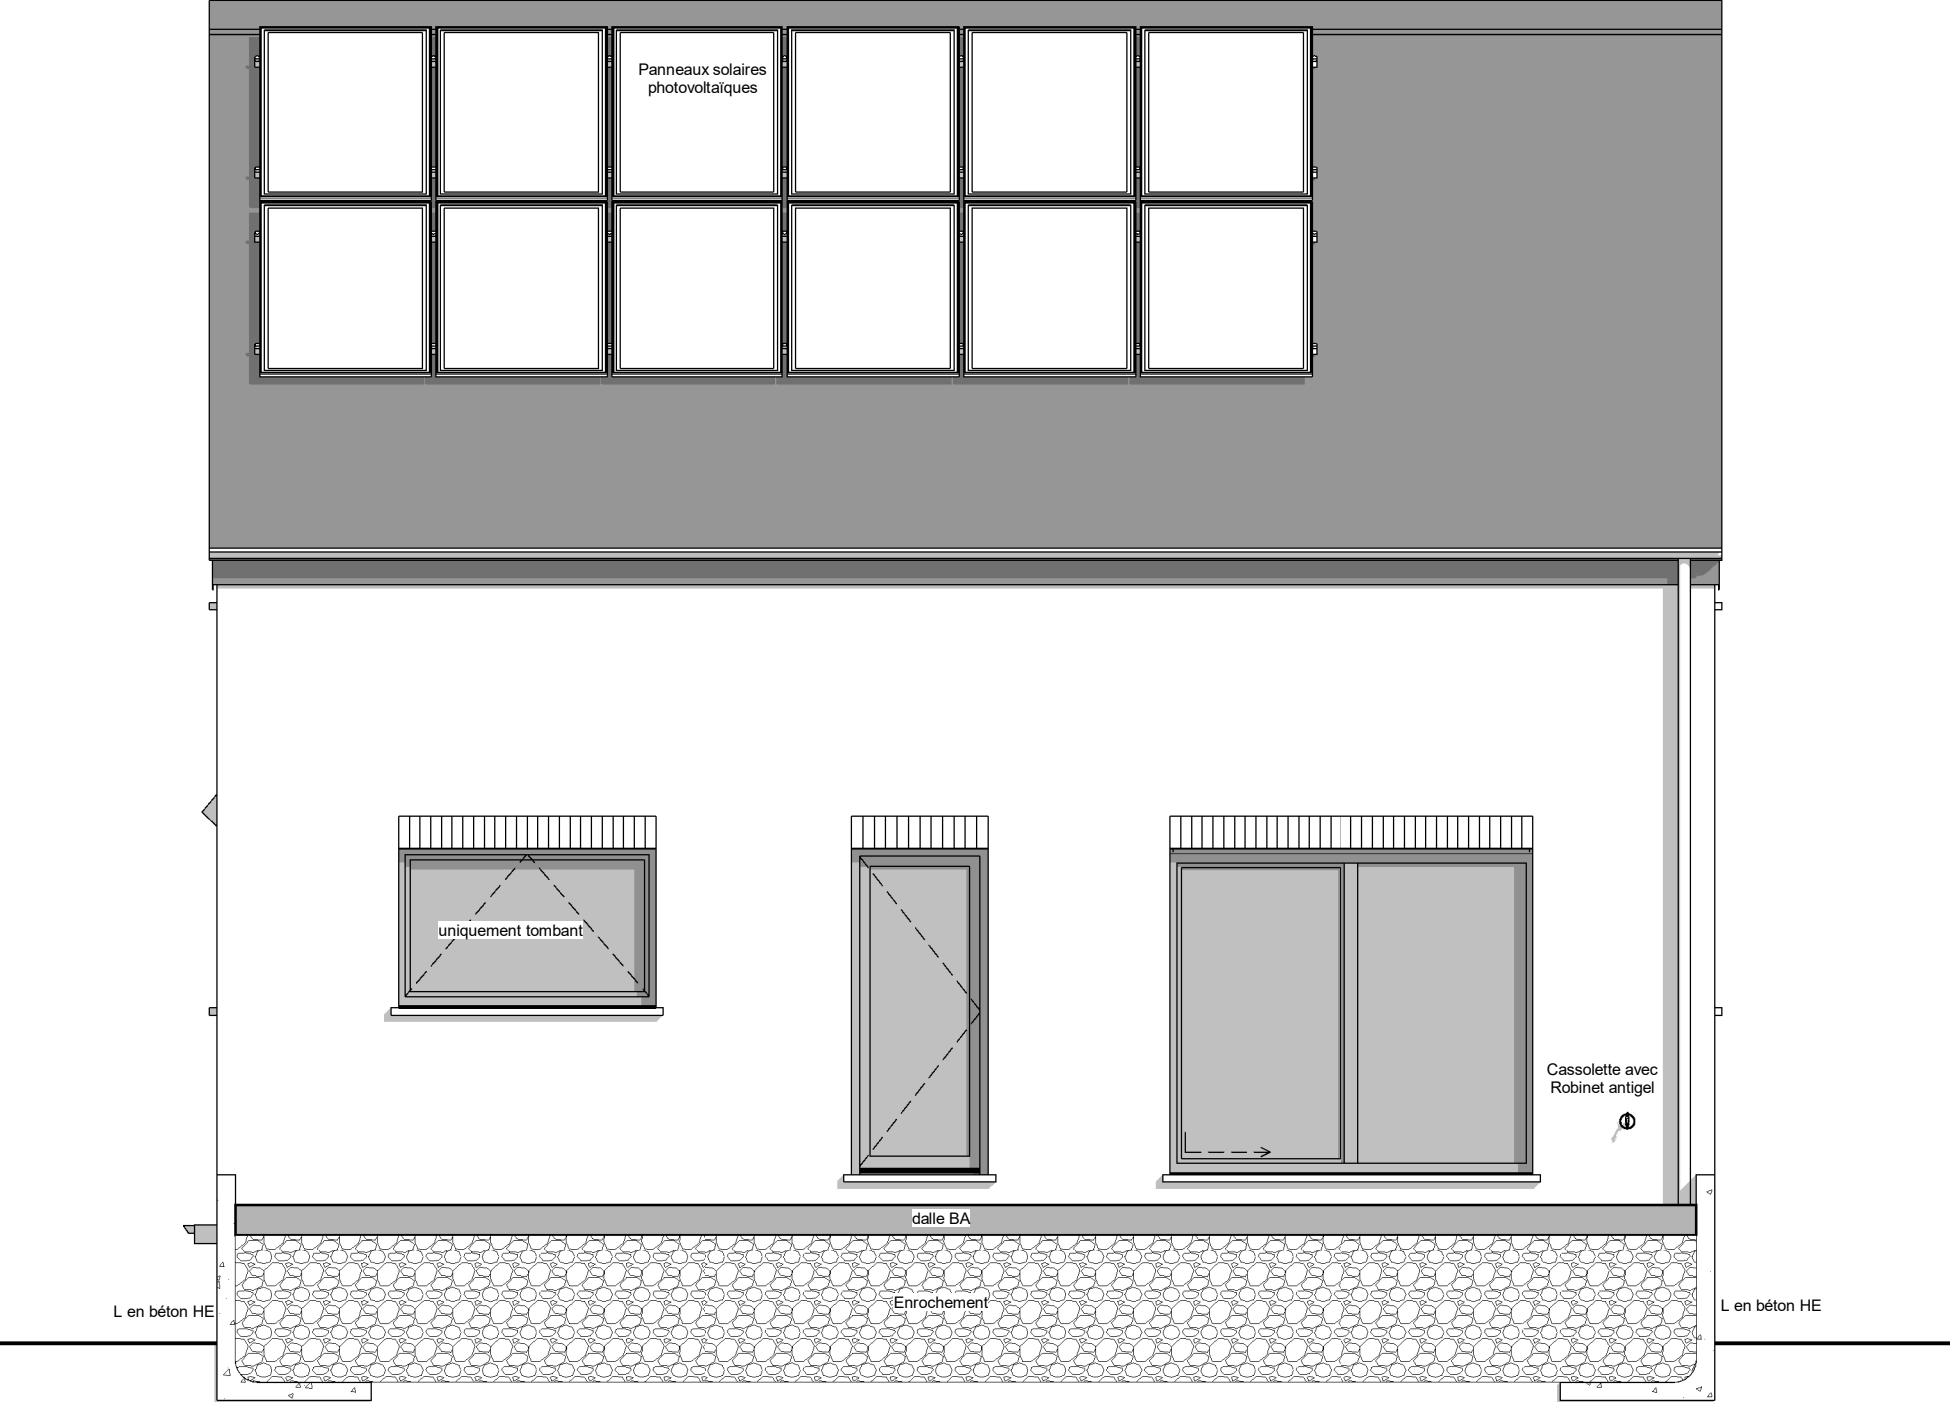


FACADE ARRIERE



|                        |            |           |      |
|------------------------|------------|-----------|------|
| AP-240075.01-/HUT-VACH |            |           |      |
| Date :                 | 13/03/2024 | Echelle : | 1/50 |

Le présent projet reste la propriété de la S.A. THOMAS & PIRON. Il est protégé par la législation en matière de création et ne peut en aucun cas faire l'objet d'une copie même partielle sans l'autorisation de l'auteur.

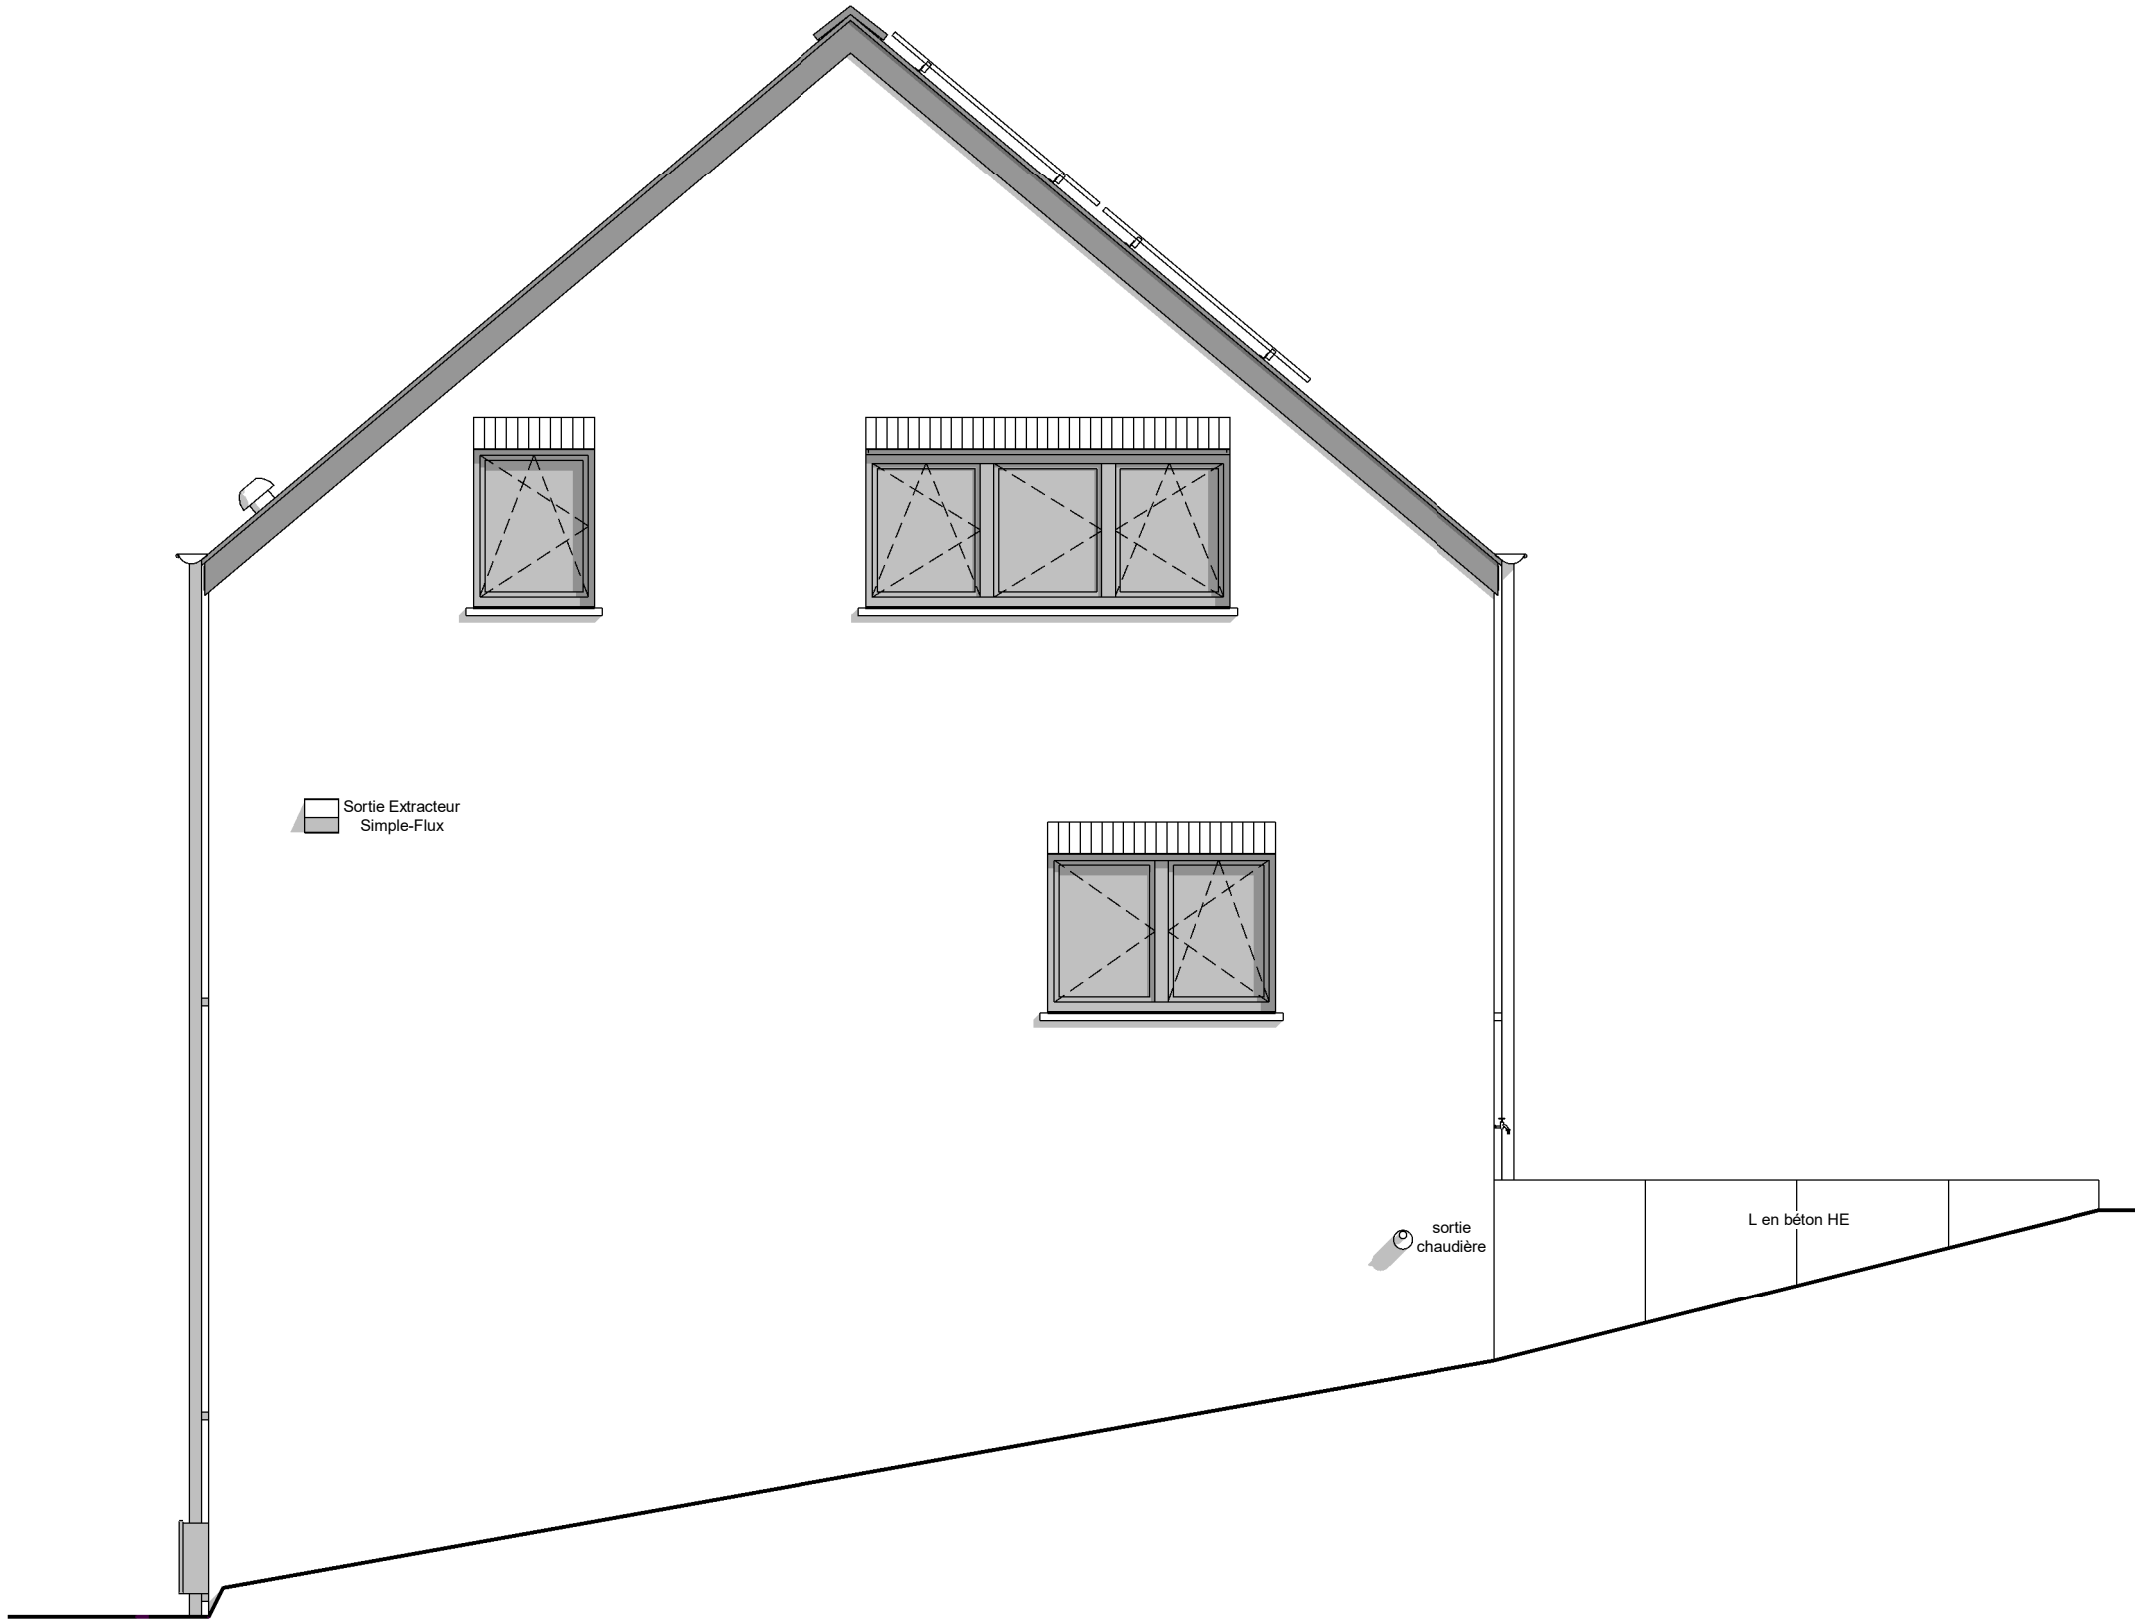

PIGNON DROIT



|                        |            |           |      |
|------------------------|------------|-----------|------|
| AP-240075.01-/HUT-VACH |            |           |      |
| Date :                 | 13/03/2024 | Echelle : | 1/50 |

Le présent projet reste la propriété de la S.A. THOMAS & PIRON. Il est protégé par la législation en matière de création et ne peut en aucun cas faire l'objet d'une copie même partielle sans l'autorisation de l'auteur.





PIGNON GAUCHE



|                        |            |           |      |
|------------------------|------------|-----------|------|
| AP-240075.01-/HUT-VACH |            |           |      |
| Date :                 | 13/03/2024 | Echelle : | 1/50 |

Le présent projet reste la propriété de la S.A. THOMAS & PIRON. Il est protégé par la législation en matière de création et ne peut en aucun cas faire l'objet d'une copie même partielle sans l'autorisation de l'auteur.