

Mr & Mme MASQUELIER& DE VILLA

Projet de construction d'une habitation à RHODES-SAINT-GENESE

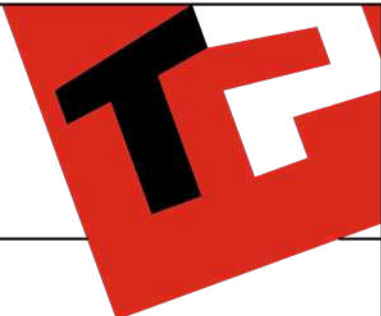


Image à titre d'illustration, non contractuelle.



PERSPECTIVE

AP-260159-01-MASQUELIER-VAJE-DERE	
Date :	31/03/2026
Echelle :	

Le présent projet reste la propriété de la S.A. THOMAS & PIRON . Il est protégé par la législation en matière de création et ne peut en aucun cas faire l'objet d'une copie même partielle sans l'autorisation de l'auteur .

Mr & Mme MASQUELIER& DE VILLA

Projet de construction d'une habitation à RHODES-SAINT-GENESE

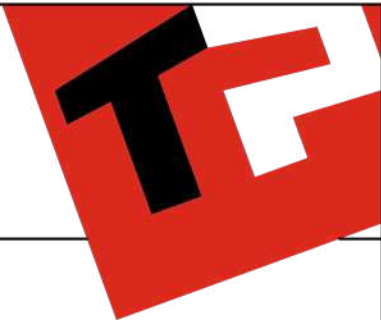


Image à titre d'illustration, non contractuelle.



Le présent projet reste la propriété de la S.A. THOMAS & PIRON. Il est protégé par la législation en matière de création et ne peut en aucun cas faire l'objet d'une copie même partielle sans l'autorisation de l'auteur.



PERSPECTIVE

AP-260159-01-MASQUELIER-VAJE-DERE	
Date :	31/03/2026
Echelle :	

Mr & Mme MASQUELIER& DE VILLA

Projet de construction d'une habitation à RHODES-SAINT-GENESE

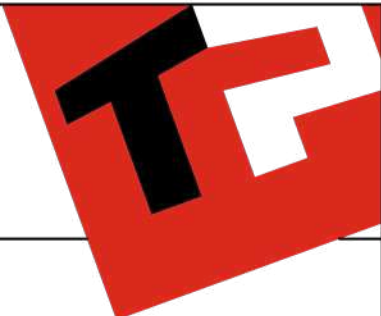


Image à titre d'illustration, non contractuelle.




PERSPECTIVE

AP-260159-01-MASQUELIER-VAJE-DERE	
Date :	31/03/2026
Echelle :	

Le présent projet reste la propriété de la S.A. THOMAS & PIRON. Il est protégé par la législation en matière de création et ne peut en aucun cas faire l'objet d'une copie même partielle sans l'autorisation de l'auteur.

Mr et Mme MASQUELIER & DE VILLA

Projet de construction d'une habitation à RHODES-SAINT-GENÈSE

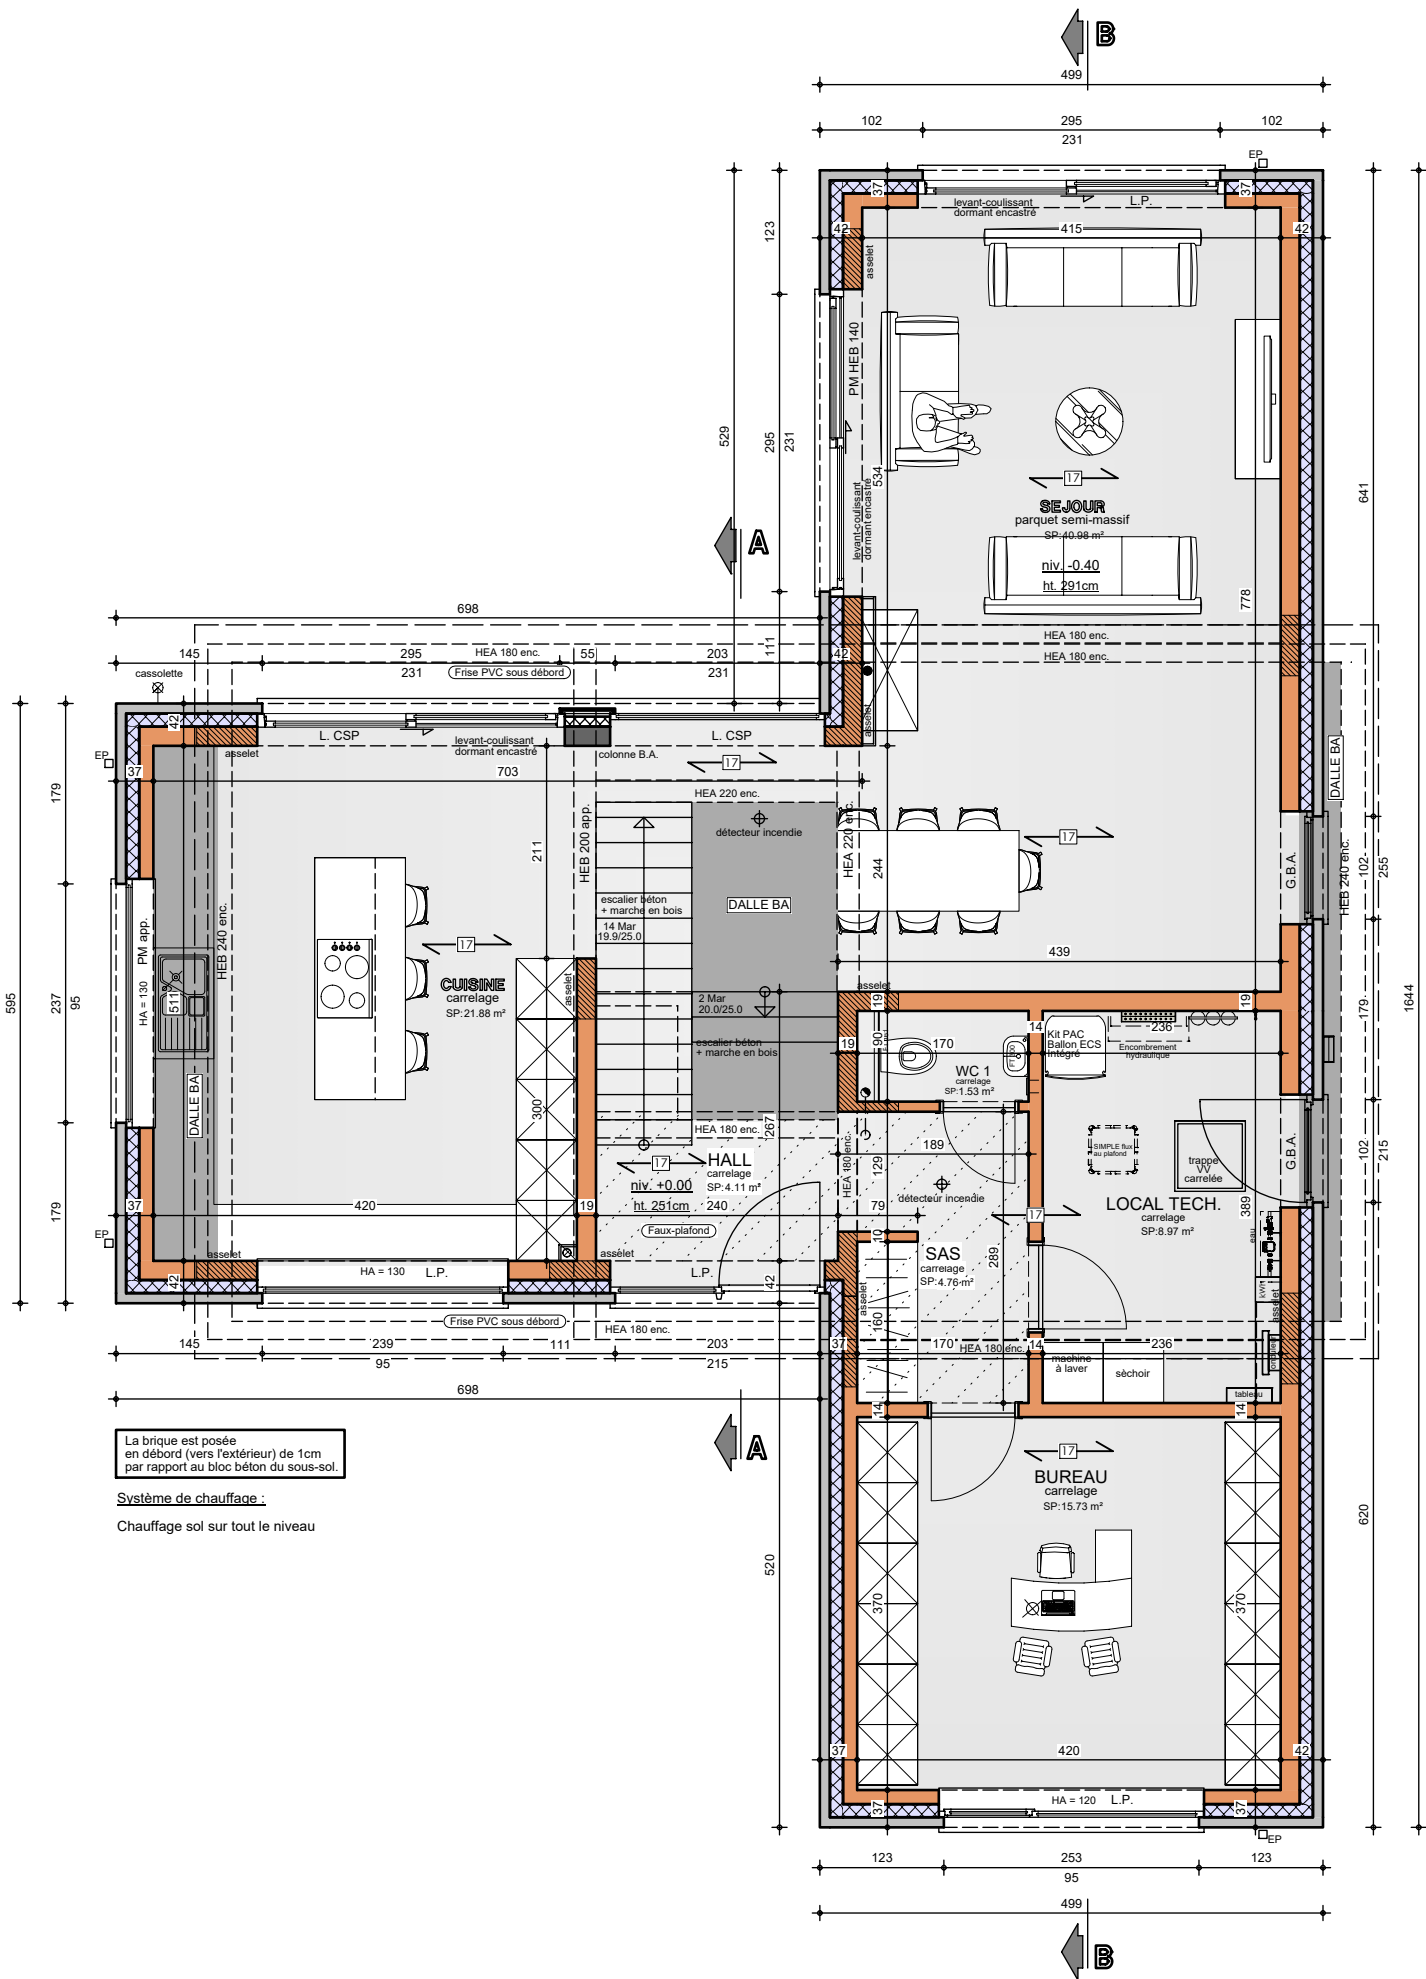

Le présent projet reste la propriété de la S.A. THOMAS & PIRON. Il est protégé par la législation en matière de création et ne peut en aucun cas faire l'objet d'une copie même partielle sans l'autorisation de l'auteur.




REZ-DE-CHAUSSEE

AP-260159-01-MASQUELIER-VAJE-DERE	
Date :	26/03/2026
Echelle :	1/75

Mr et Mme MASQUELIER & DE VILLA

Projet de construction d'une habitation à RHODES-SAINT-GENÈSE

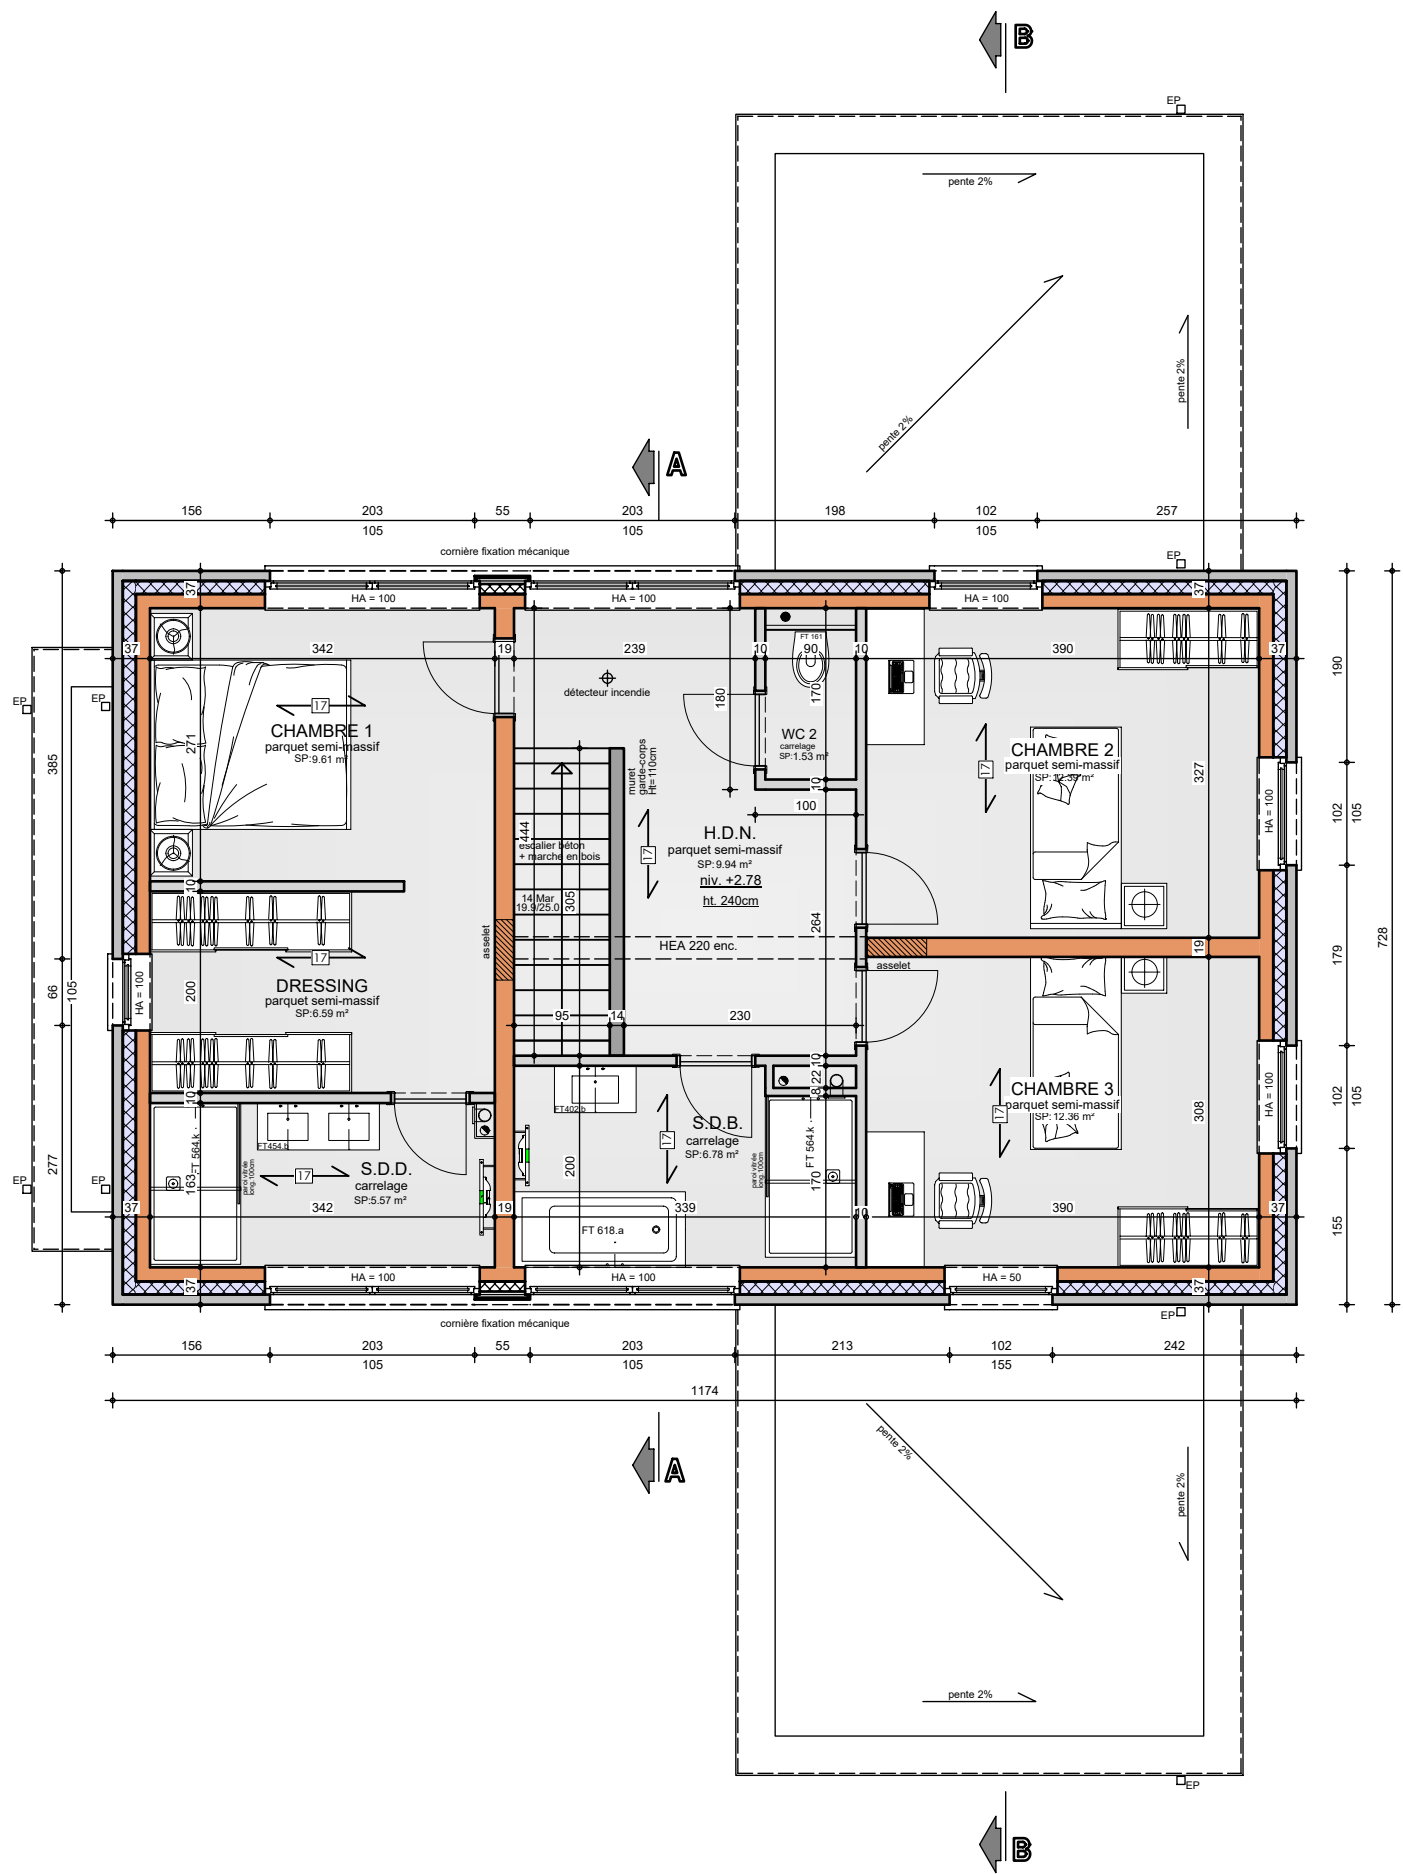

Le présent projet reste la propriété de la S.A. THOMAS & PIRON. Il est protégé par la législation en matière de création et ne peut en aucun cas faire l'objet d'une copie même partielle sans l'autorisation de l'auteur.




ETAGE

AP-260159-01-MASQUELIER-VAJE-DERE	
Date :	26/03/2026
Echelle :	1/75

Mr et Mme MASQUELIER & DE VILLA

Projet de construction d'une habitation à RHODES-SAINT-GENÈSE

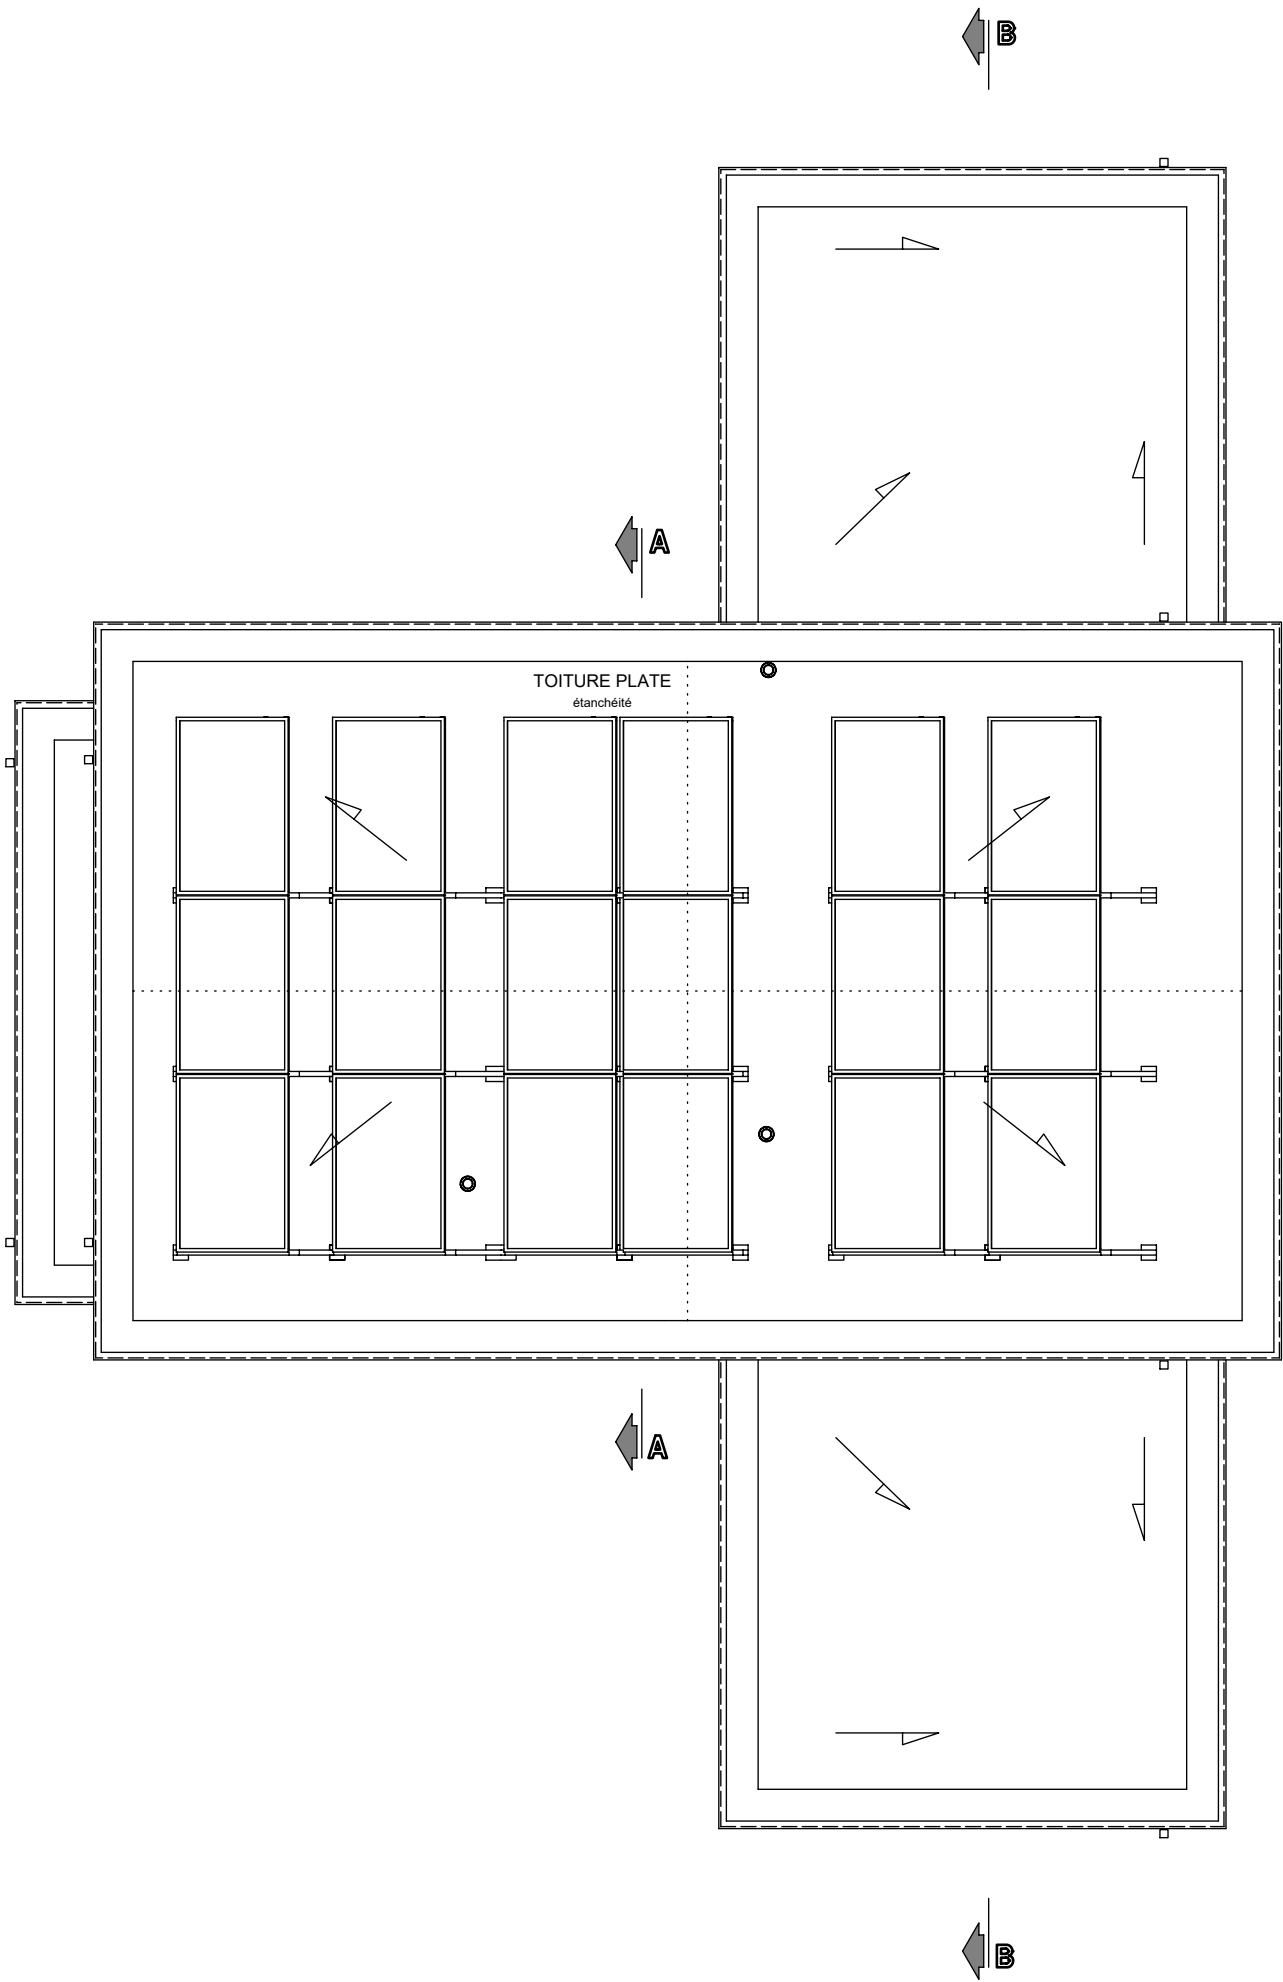



Le présent projet reste la propriété de la S.A. THOMAS & PIRON . Il est protégé par la législation en matière de création et ne peut en aucun cas faire l'objet d'une copie même partielle sans l'autorisation de l'auteur .



TOIT PLAT


AP-260159-01-MASQUELIER-VAJE-DERE	
Date :	26/03/2026
Echelle :	1/75

Projet de construction d'une habitation à RHODES-SAINT-GENÈSE

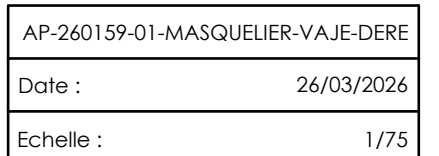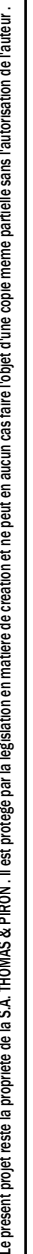

Mr et Mme MASQUELIER & DE VILLA

Projet de construction d'une habitation à RHODES-SAINT-GENÈSE

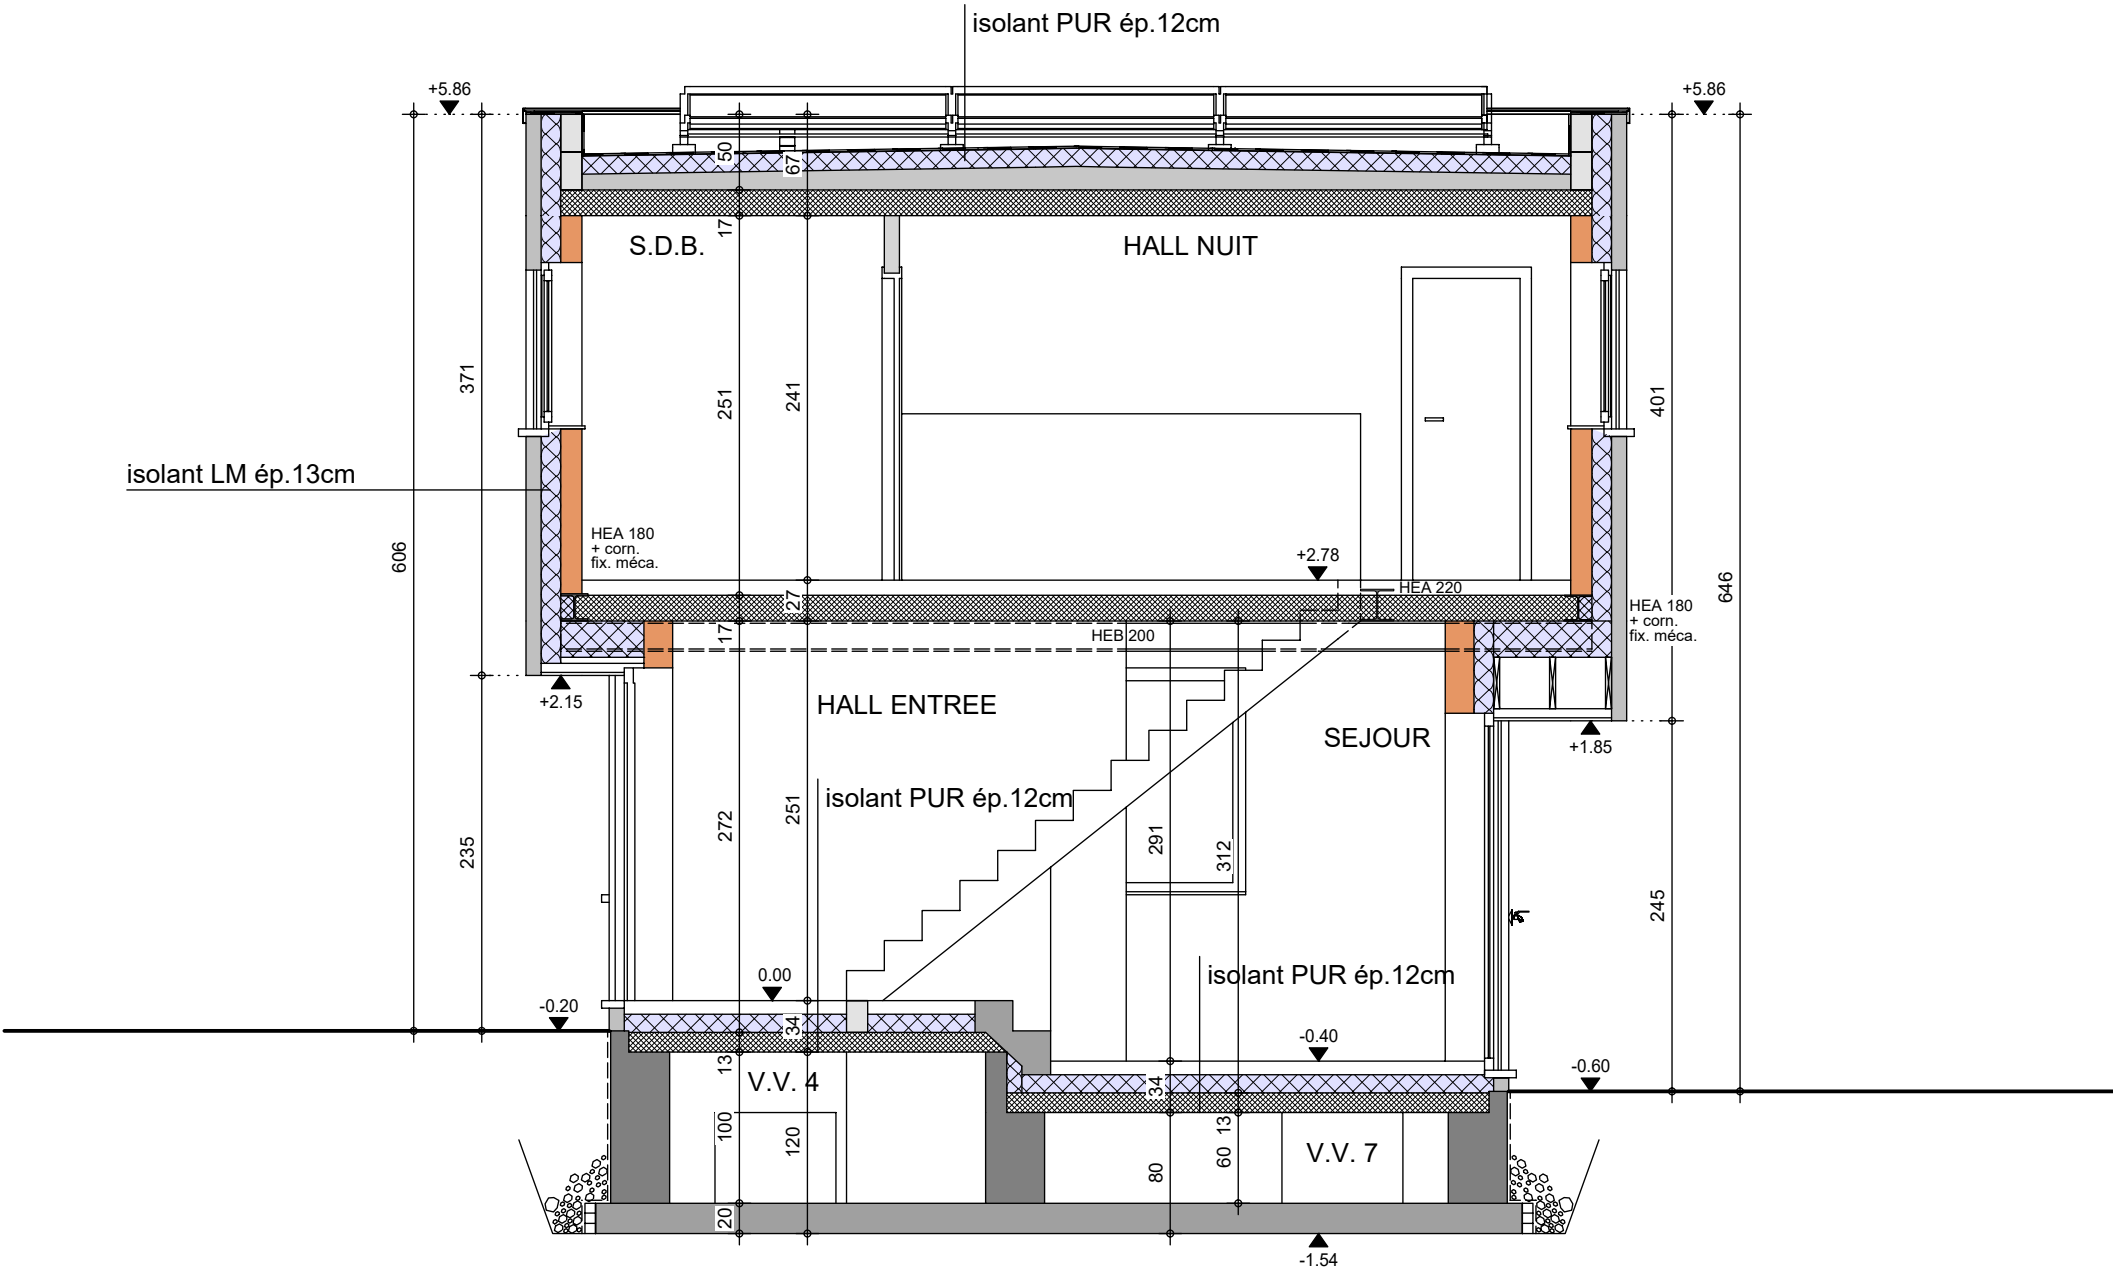


COUPE AA

AP-260159-01-MASQUELIER-VAJE-DERE	
Date :	26/03/2026
Echelle :	1/50

Mr et Mme MASQUELIER & DE VILLA

Projet de construction d'une habitation à RHODES-SAINT-GENÈSE

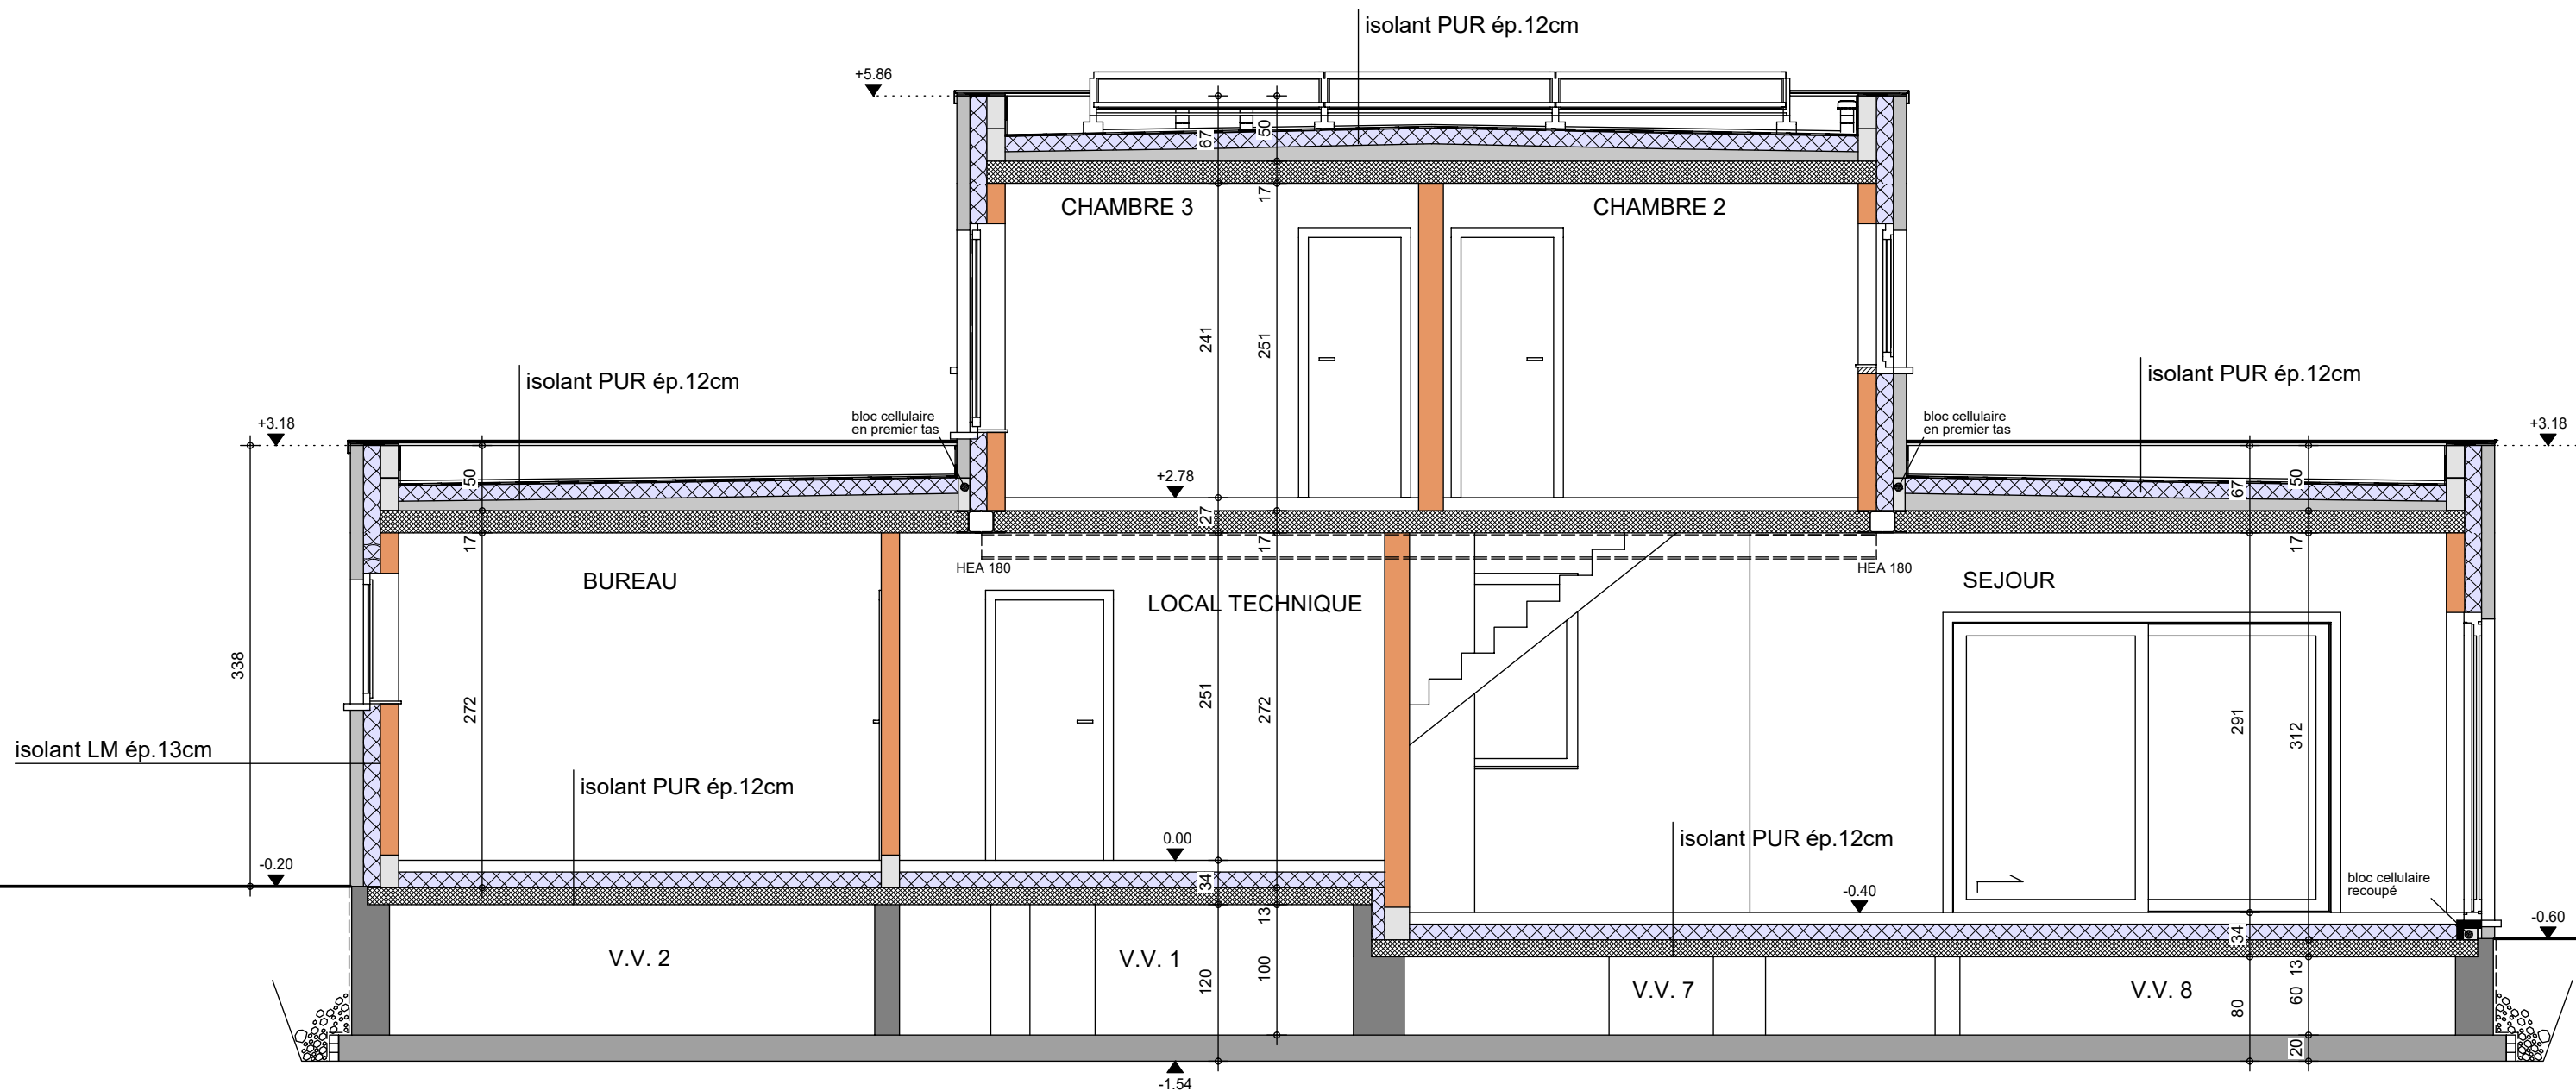

Le présent projet reste la propriété de la S.A. THOMAS & PIRON. Il est protégé par la législation en matière de création et ne peut en aucun cas faire l'objet d'une copie même partielle sans l'autorisation de l'auteur.



COUPE BB

AP-260159-01-MASQUELIER-VAJE-DERE	
Date :	26/03/2026
Echelle :	1/50

Mr & Mme MASQUELIER& DE VILLA

Projet de construction d'une habitation à RHODES-SAINT-GENESE

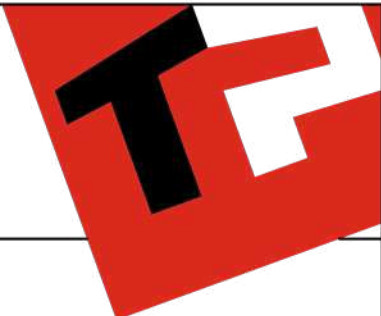


Image à titre d'illustration, non contractuelle.



FACADE AVANT

AP-260159-01-MASQUELIER-VAJE-DERE	
Date :	31/03/2026
Echelle :	

Le présent projet reste la propriété de la S.A. THOMAS & PIRON. Il est protégé par la législation en matière de création et ne peut en aucun cas faire l'objet d'une copie même partielle sans l'autorisation de l'auteur.

Mr & Mme MASQUELIER& DE VILLA

Projet de construction d'une habitation à RHODES-SAINT-GENESE

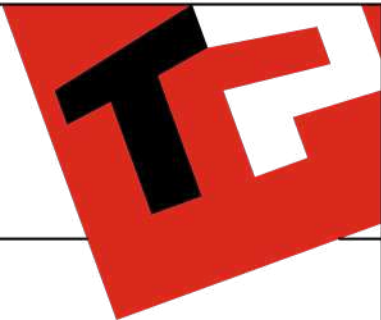


Image à titre d'illustration, non contractuelle.



FACADE ARRIERE

AP-260159-01-MASQUELIER-VAJE-DERE	
Date :	31/03/2026
Echelle :	

Le présent projet reste la propriété de la S.A. THOMAS & PIRON . Il est protégé par la législation en matière de création et ne peut en aucun cas faire l'objet d'une copie même partielle sans l'autorisation de l'auteur .

Mr & Mme MASQUELIER& DE VILLA

Projet de construction d'une habitation à RHODES-SAINT-GENESE

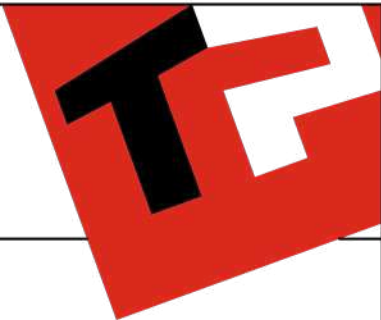


Image à titre d'illustration, non contractuelle.



FACADE DROITE

AP-260159-01-MASQUELIER-VAJE-DERE	
Date :	31/03/2026
Echelle :	

Le présent projet reste la propriété de la S.A. THOMAS & PIRON . Il est protégé par la législation en matière de création et ne peut en aucun cas faire l'objet d'une copie même partielle sans l'autorisation de l'auteur .

Mr & Mme MASQUELIER& DE VILLA

Projet de construction d'une habitation à RHODES-SAINT-GENESE

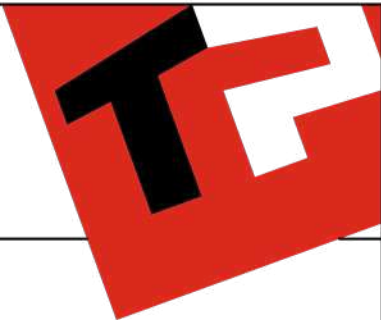


Image à titre d'illustration, non contractuelle.



FACADE GAUCHE

AP-260159-01-MASQUELIER-VAJE-DERE	
Date :	31/03/2026
Echelle :	

Le présent projet reste la propriété de la S.A. THOMAS & PIRON . Il est protégé par la législation en matière de création et ne peut en aucun cas faire l'objet d'une copie même partielle sans l'autorisation de l'auteur .