





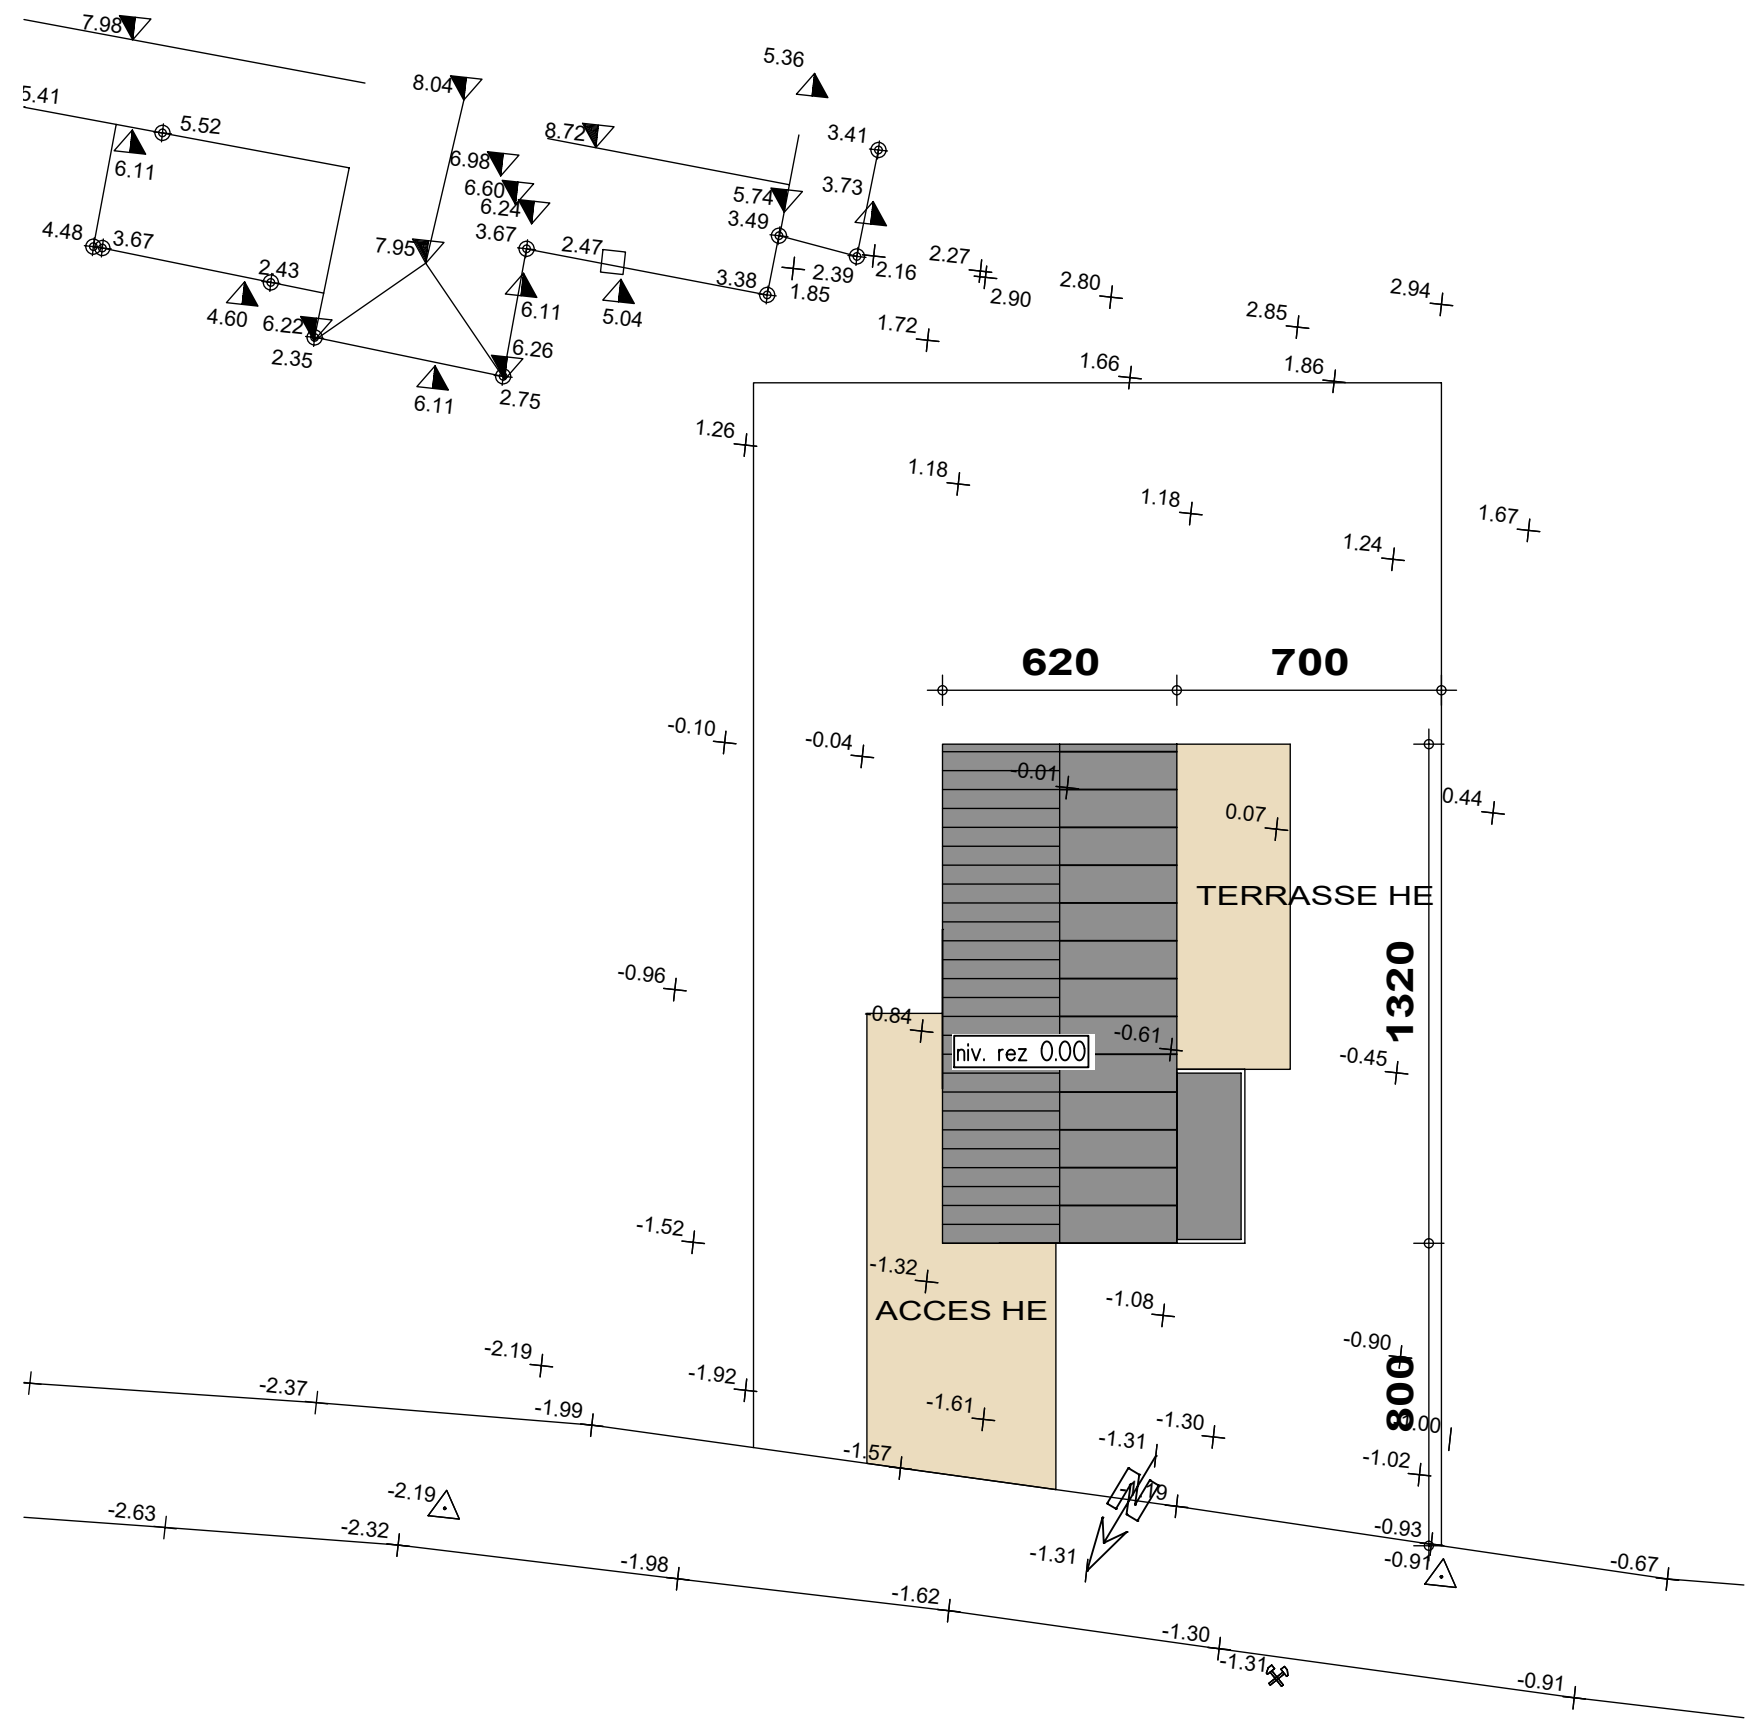


IMPLANTATION




AP-2020185-01-MASSART-ALB-MOLI			
Date :	07/07/2020	Echelle :	1/50

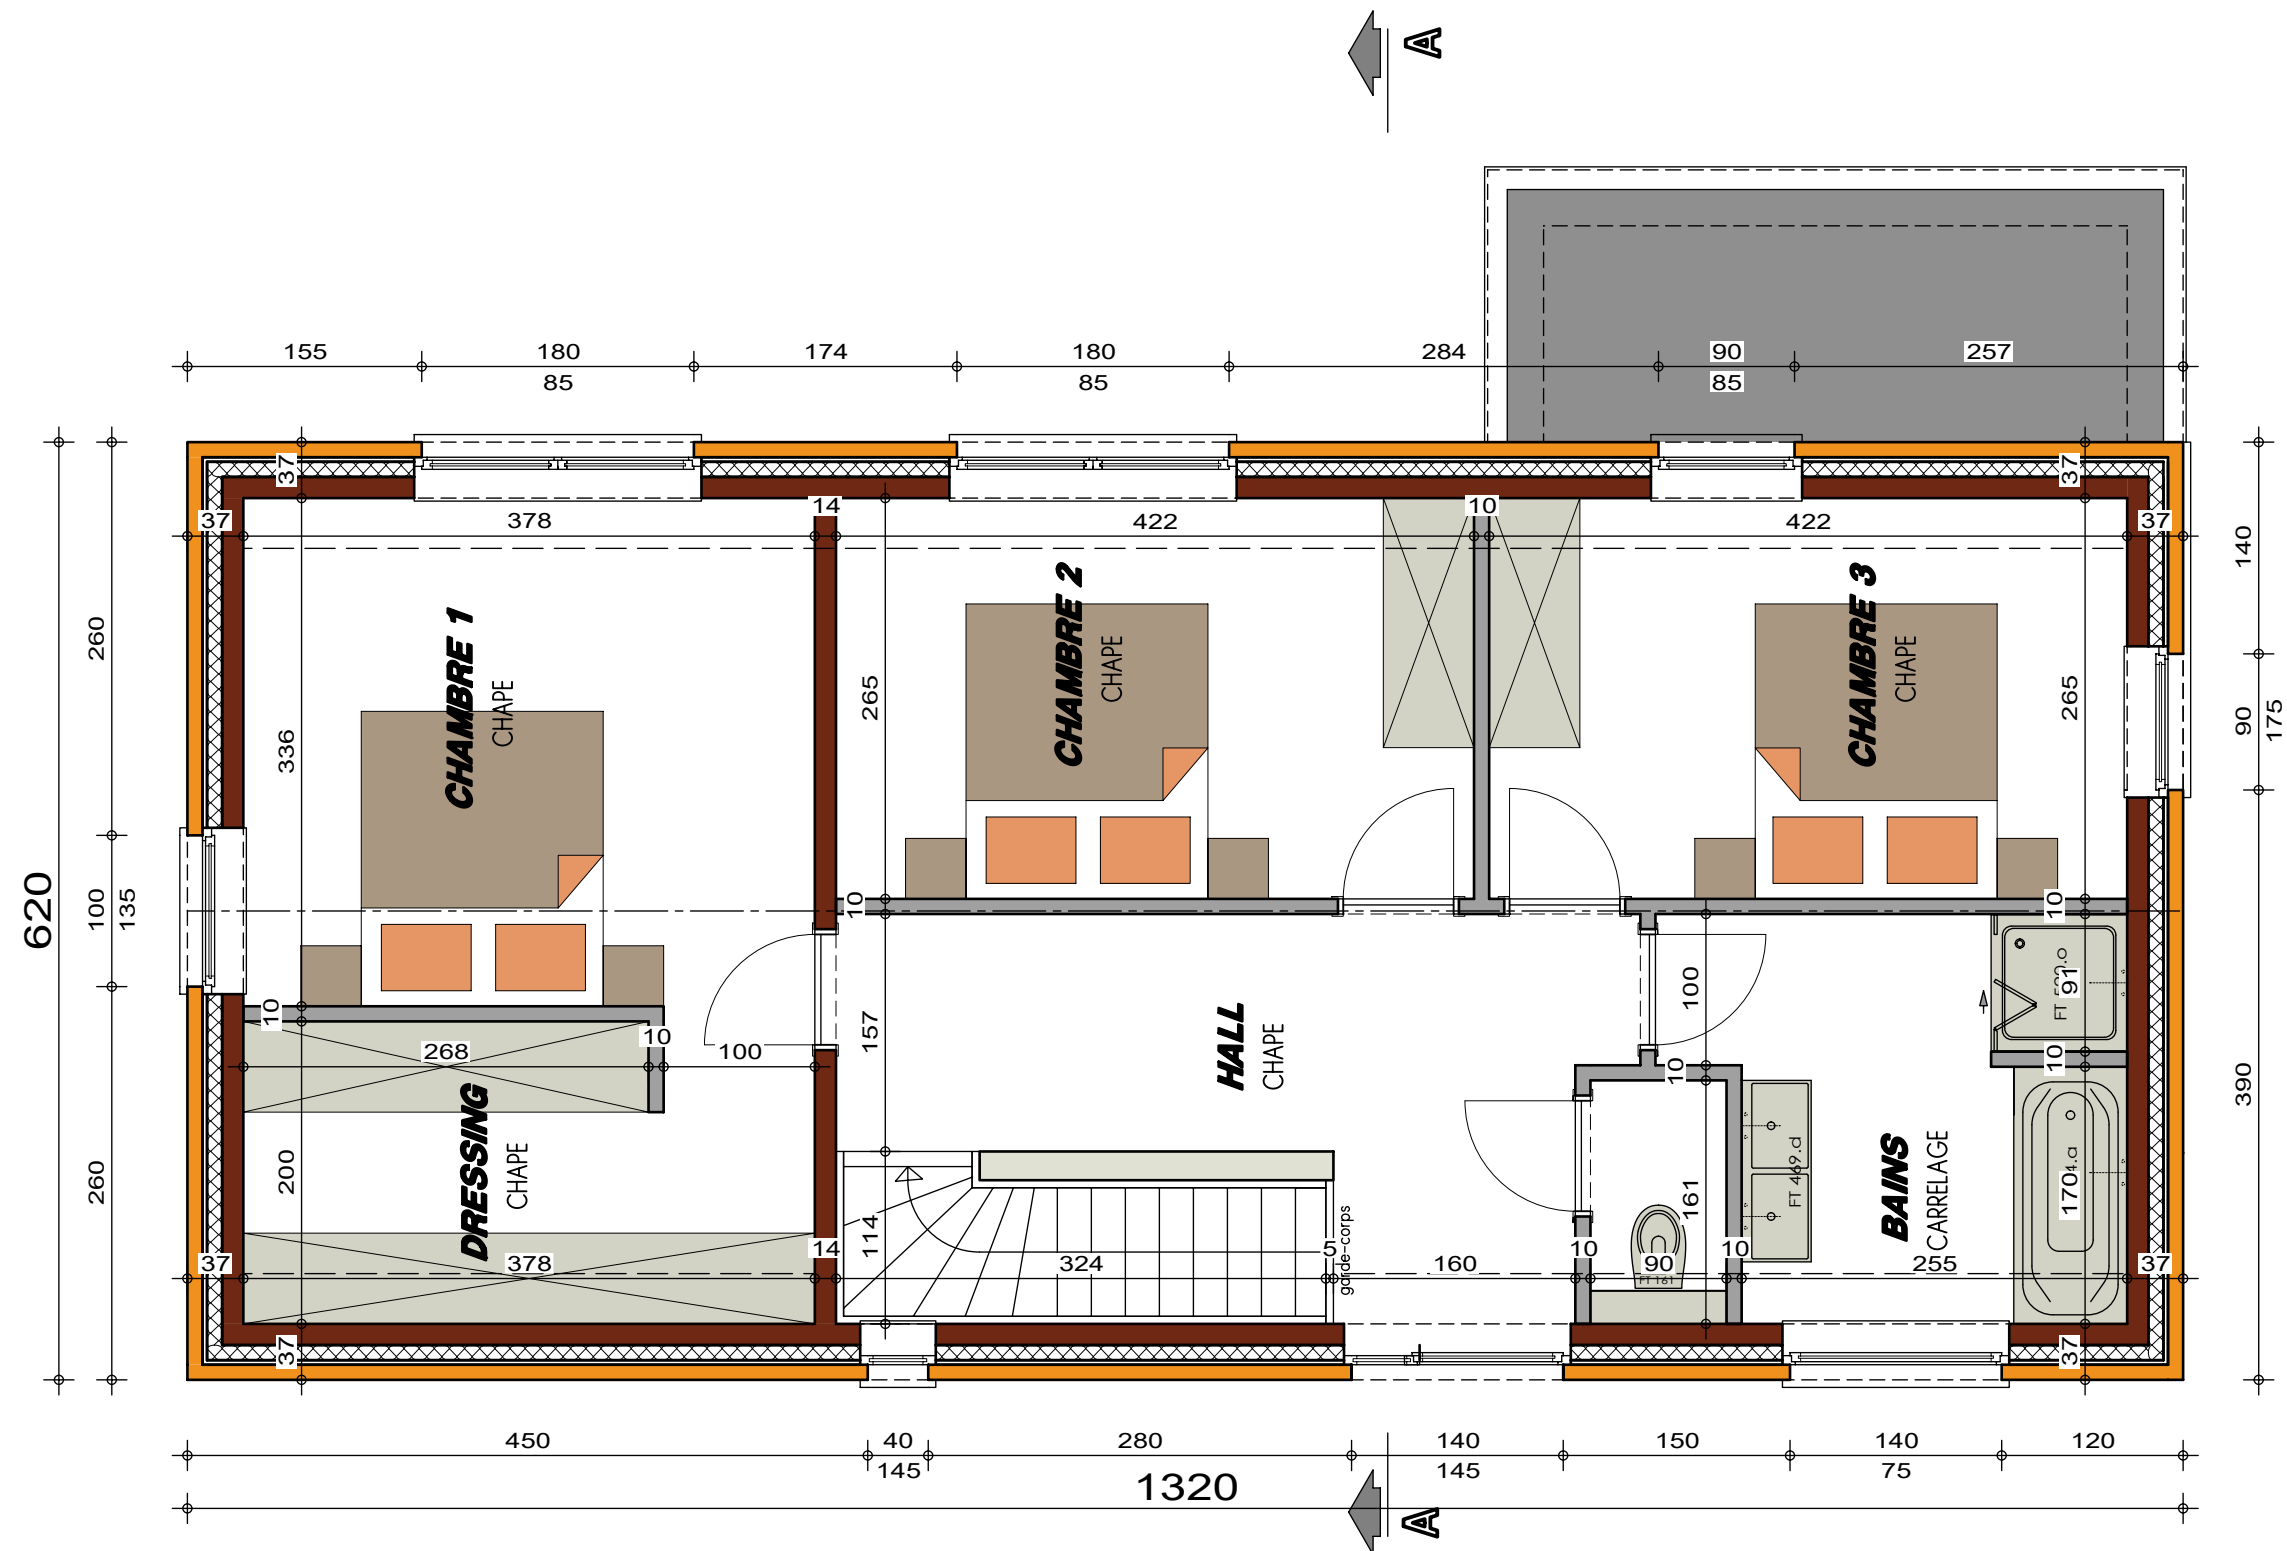

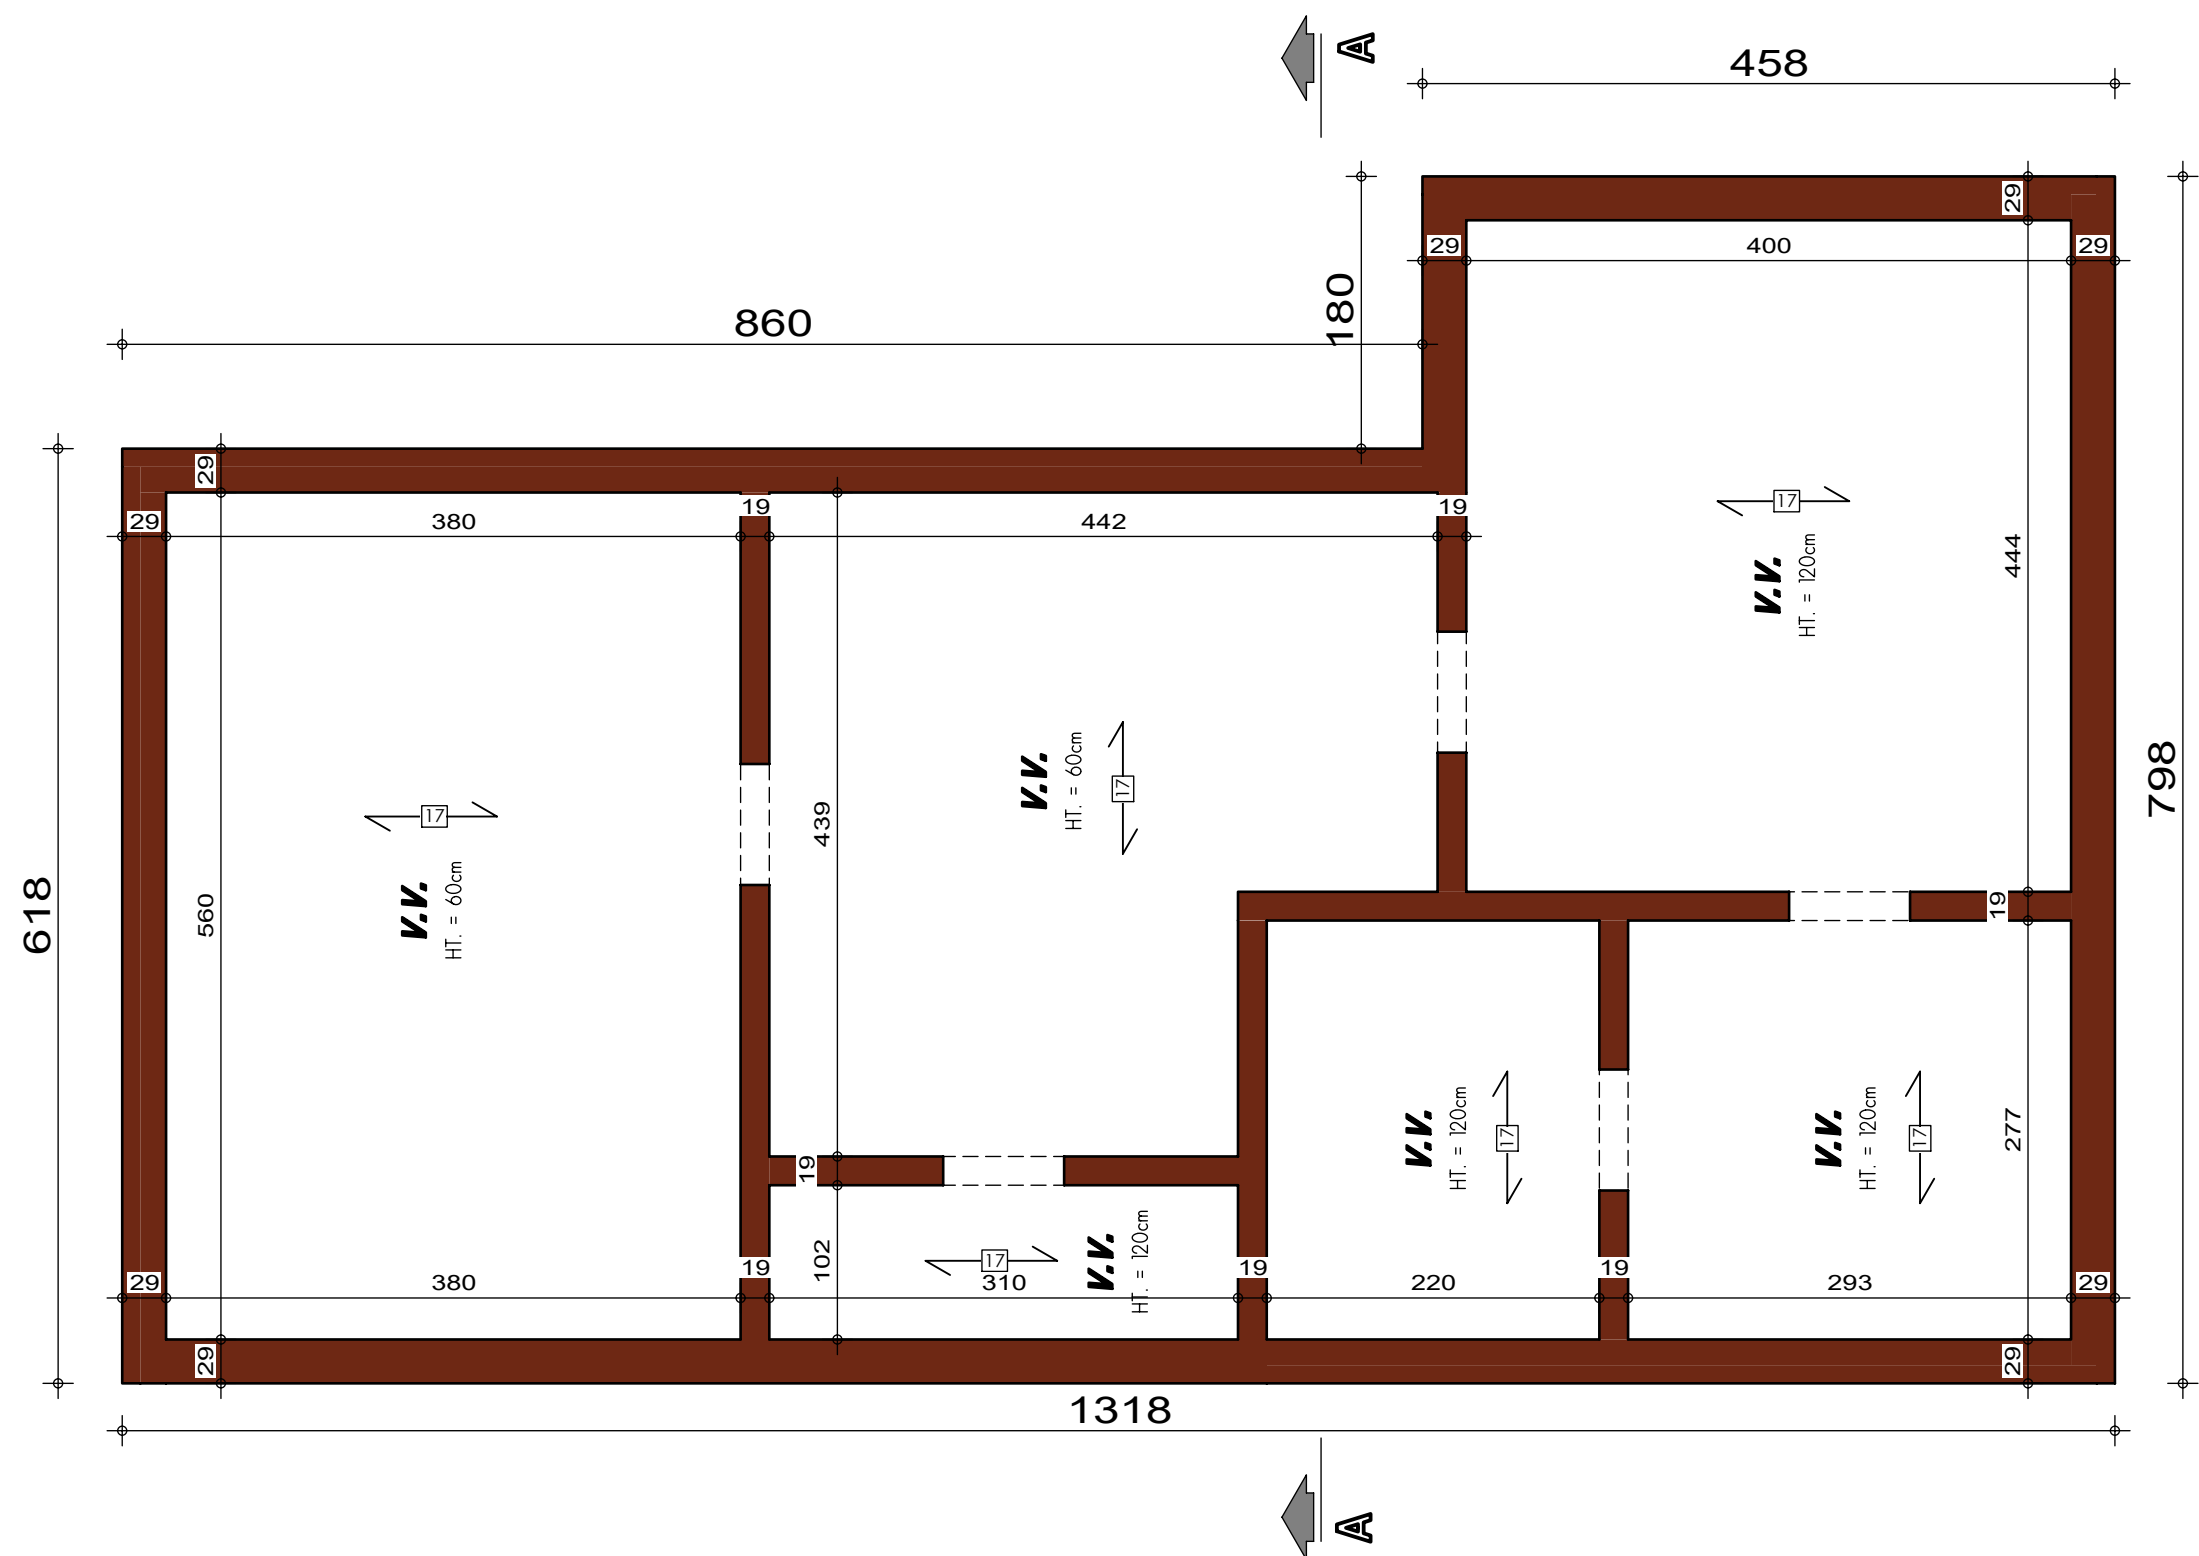


PLAN SOUS-SOL

AVANT-PROJET de M. & Mme MASSART

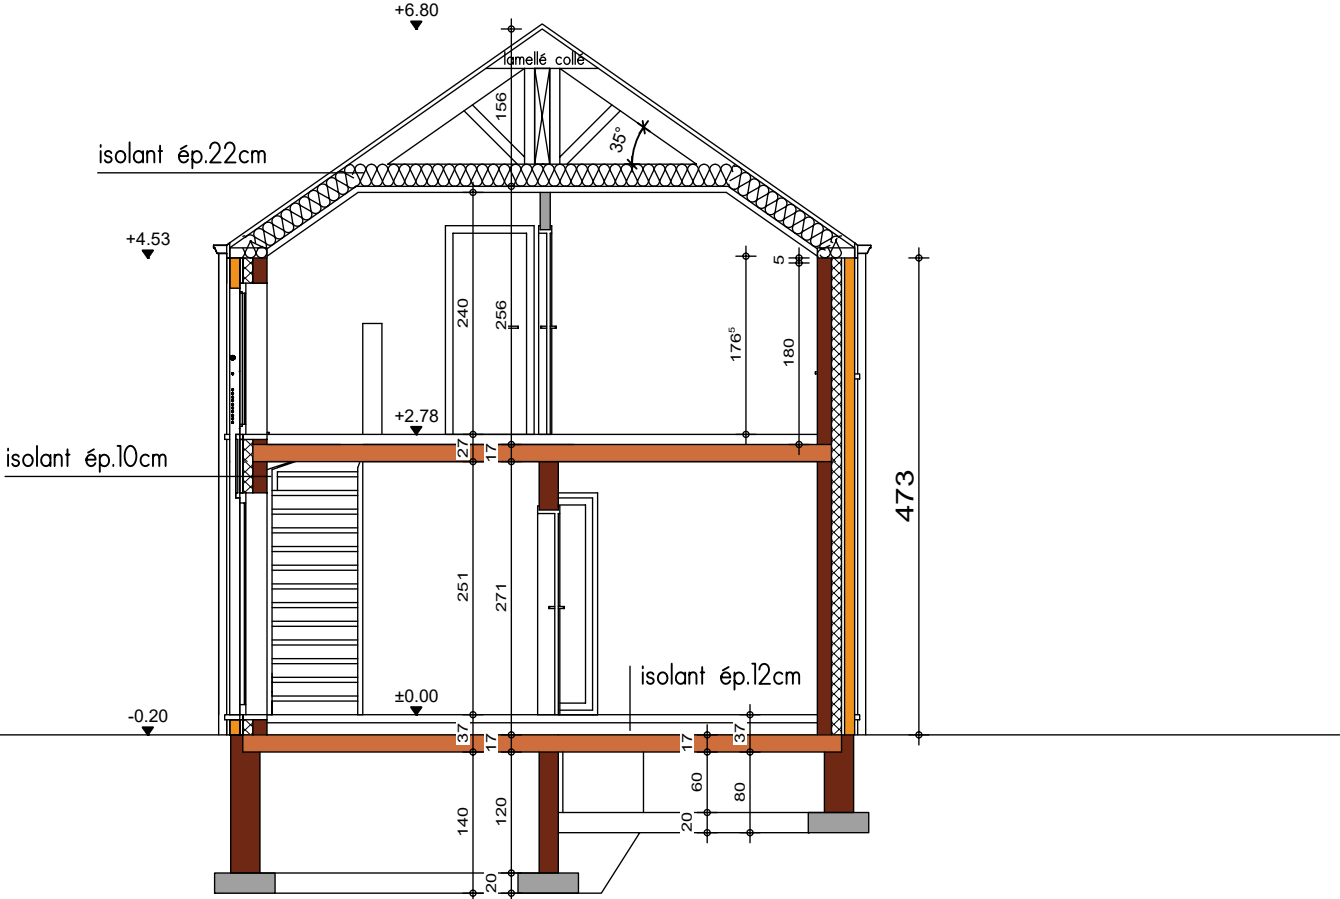

COUPE AA




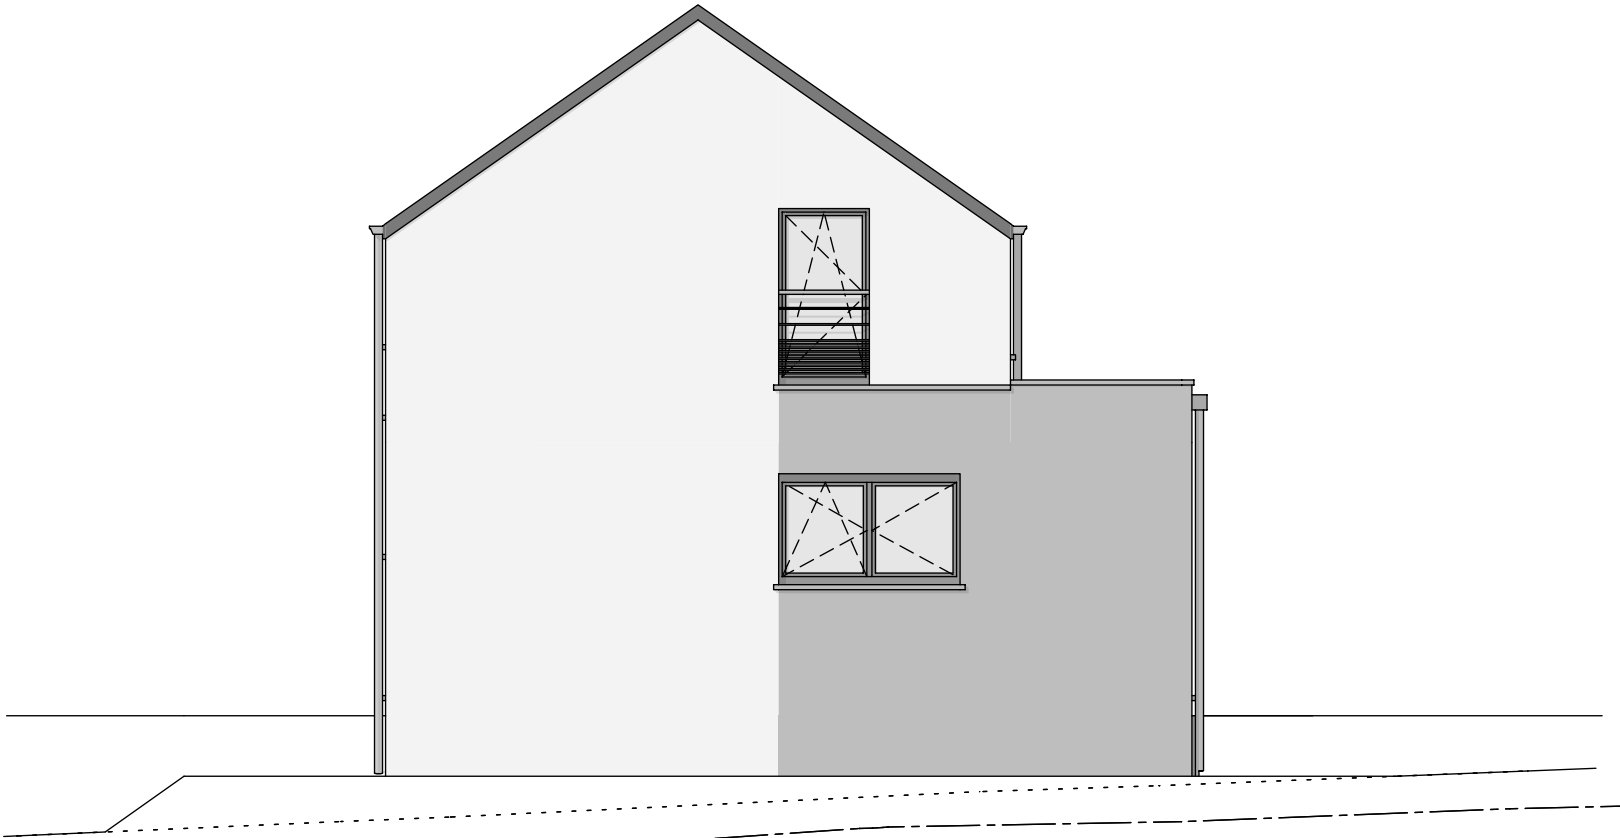


PIGNON AVANT



FACADE LATERALE DROITE

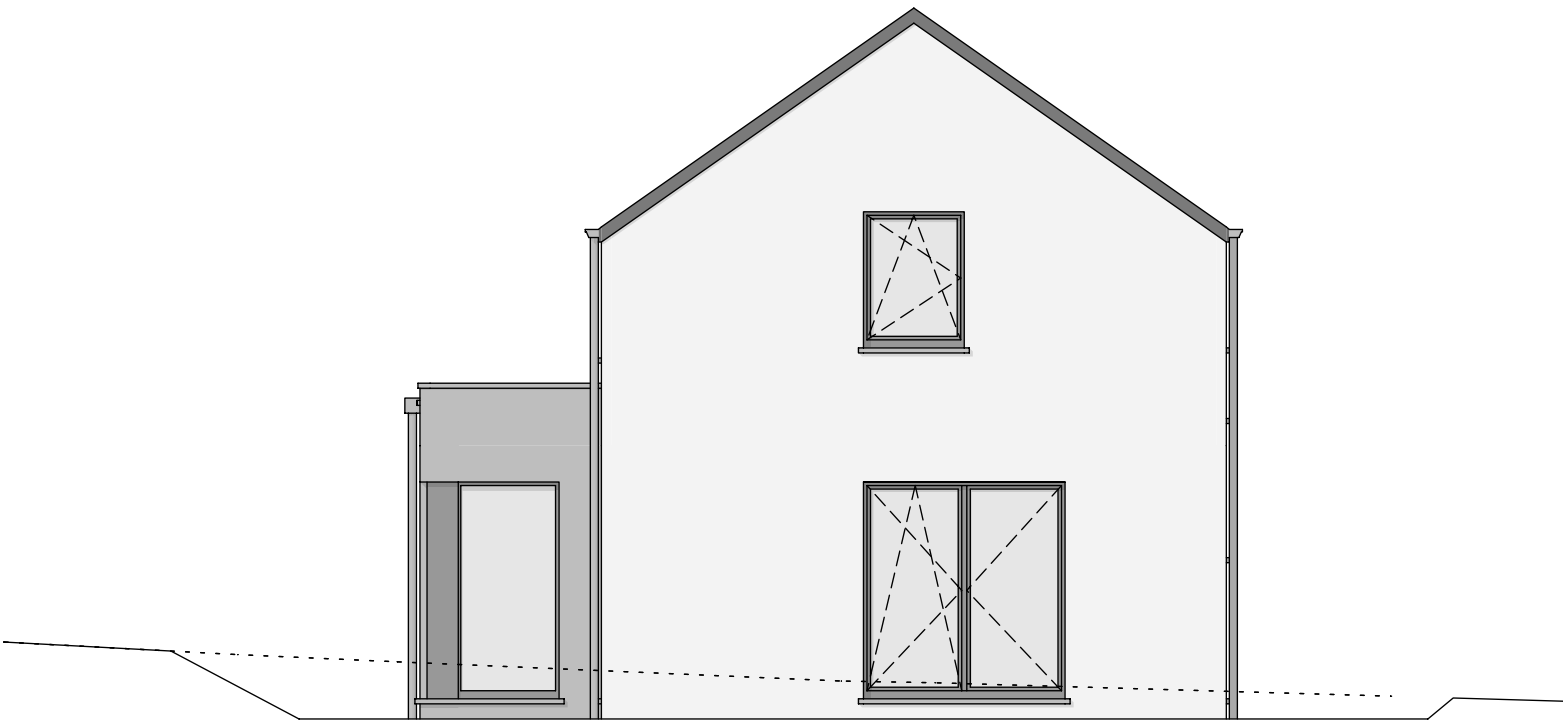

PIGNON ARRIERE

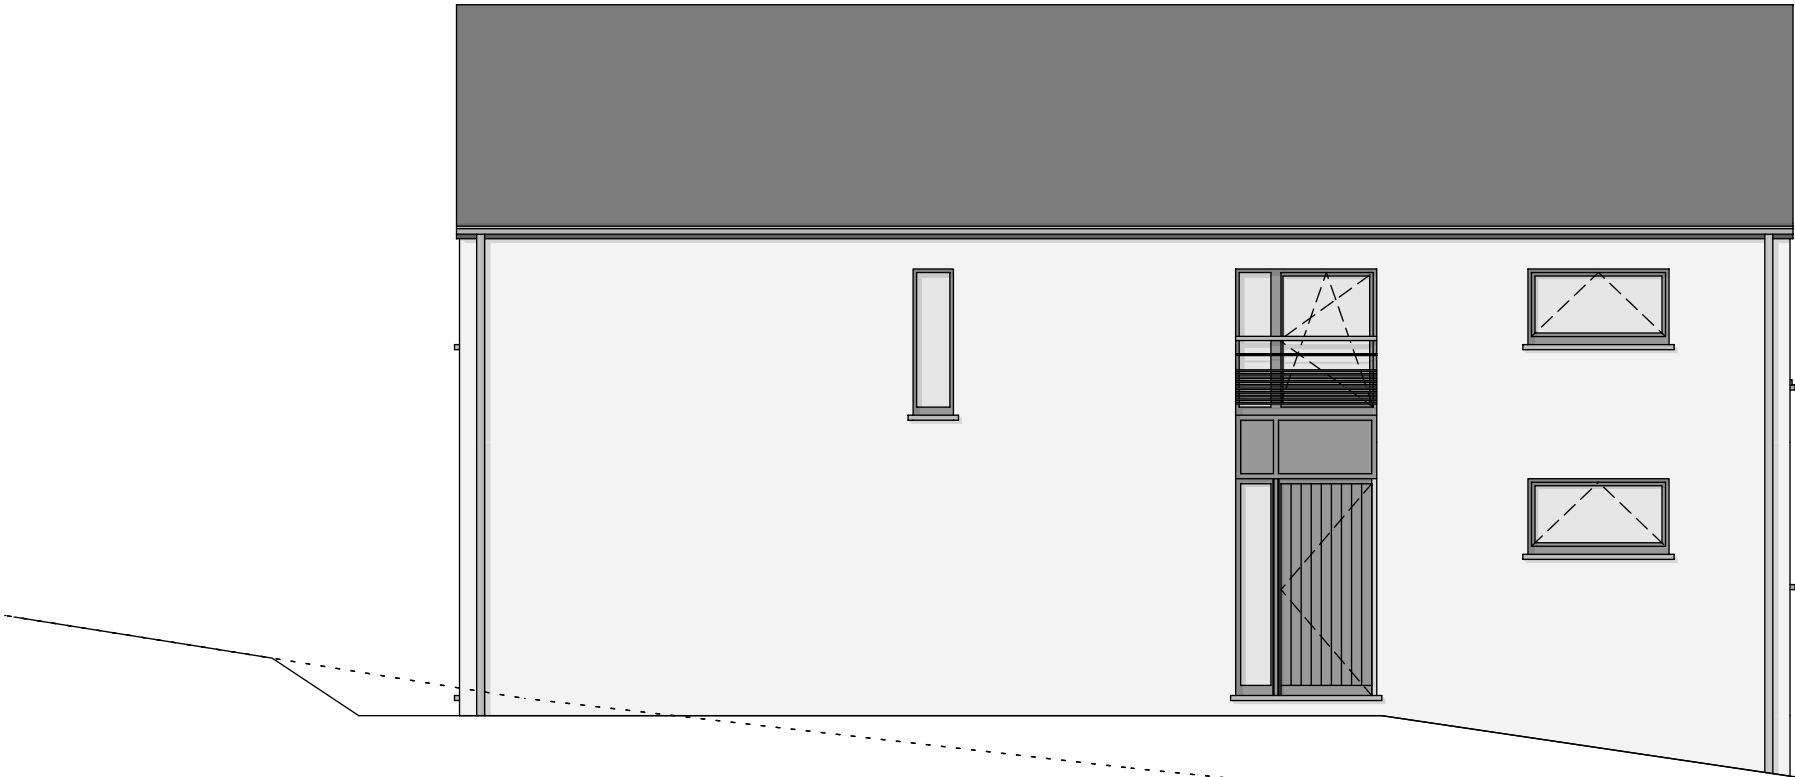

FACADE LATERALE GAUCHE