



Avant Droit


AP-2022082.01- MASSART/ALB-MOLI		
Date :	04/04/2022	Echelle :

Le présent projet reste la propriété de la S.A. THOMAS & PIRON. Il est protégé par la législation en matière de création et ne peut en aucun cas faire l'objet d'une copie même partielle sans l'autorisation de l'auteur.

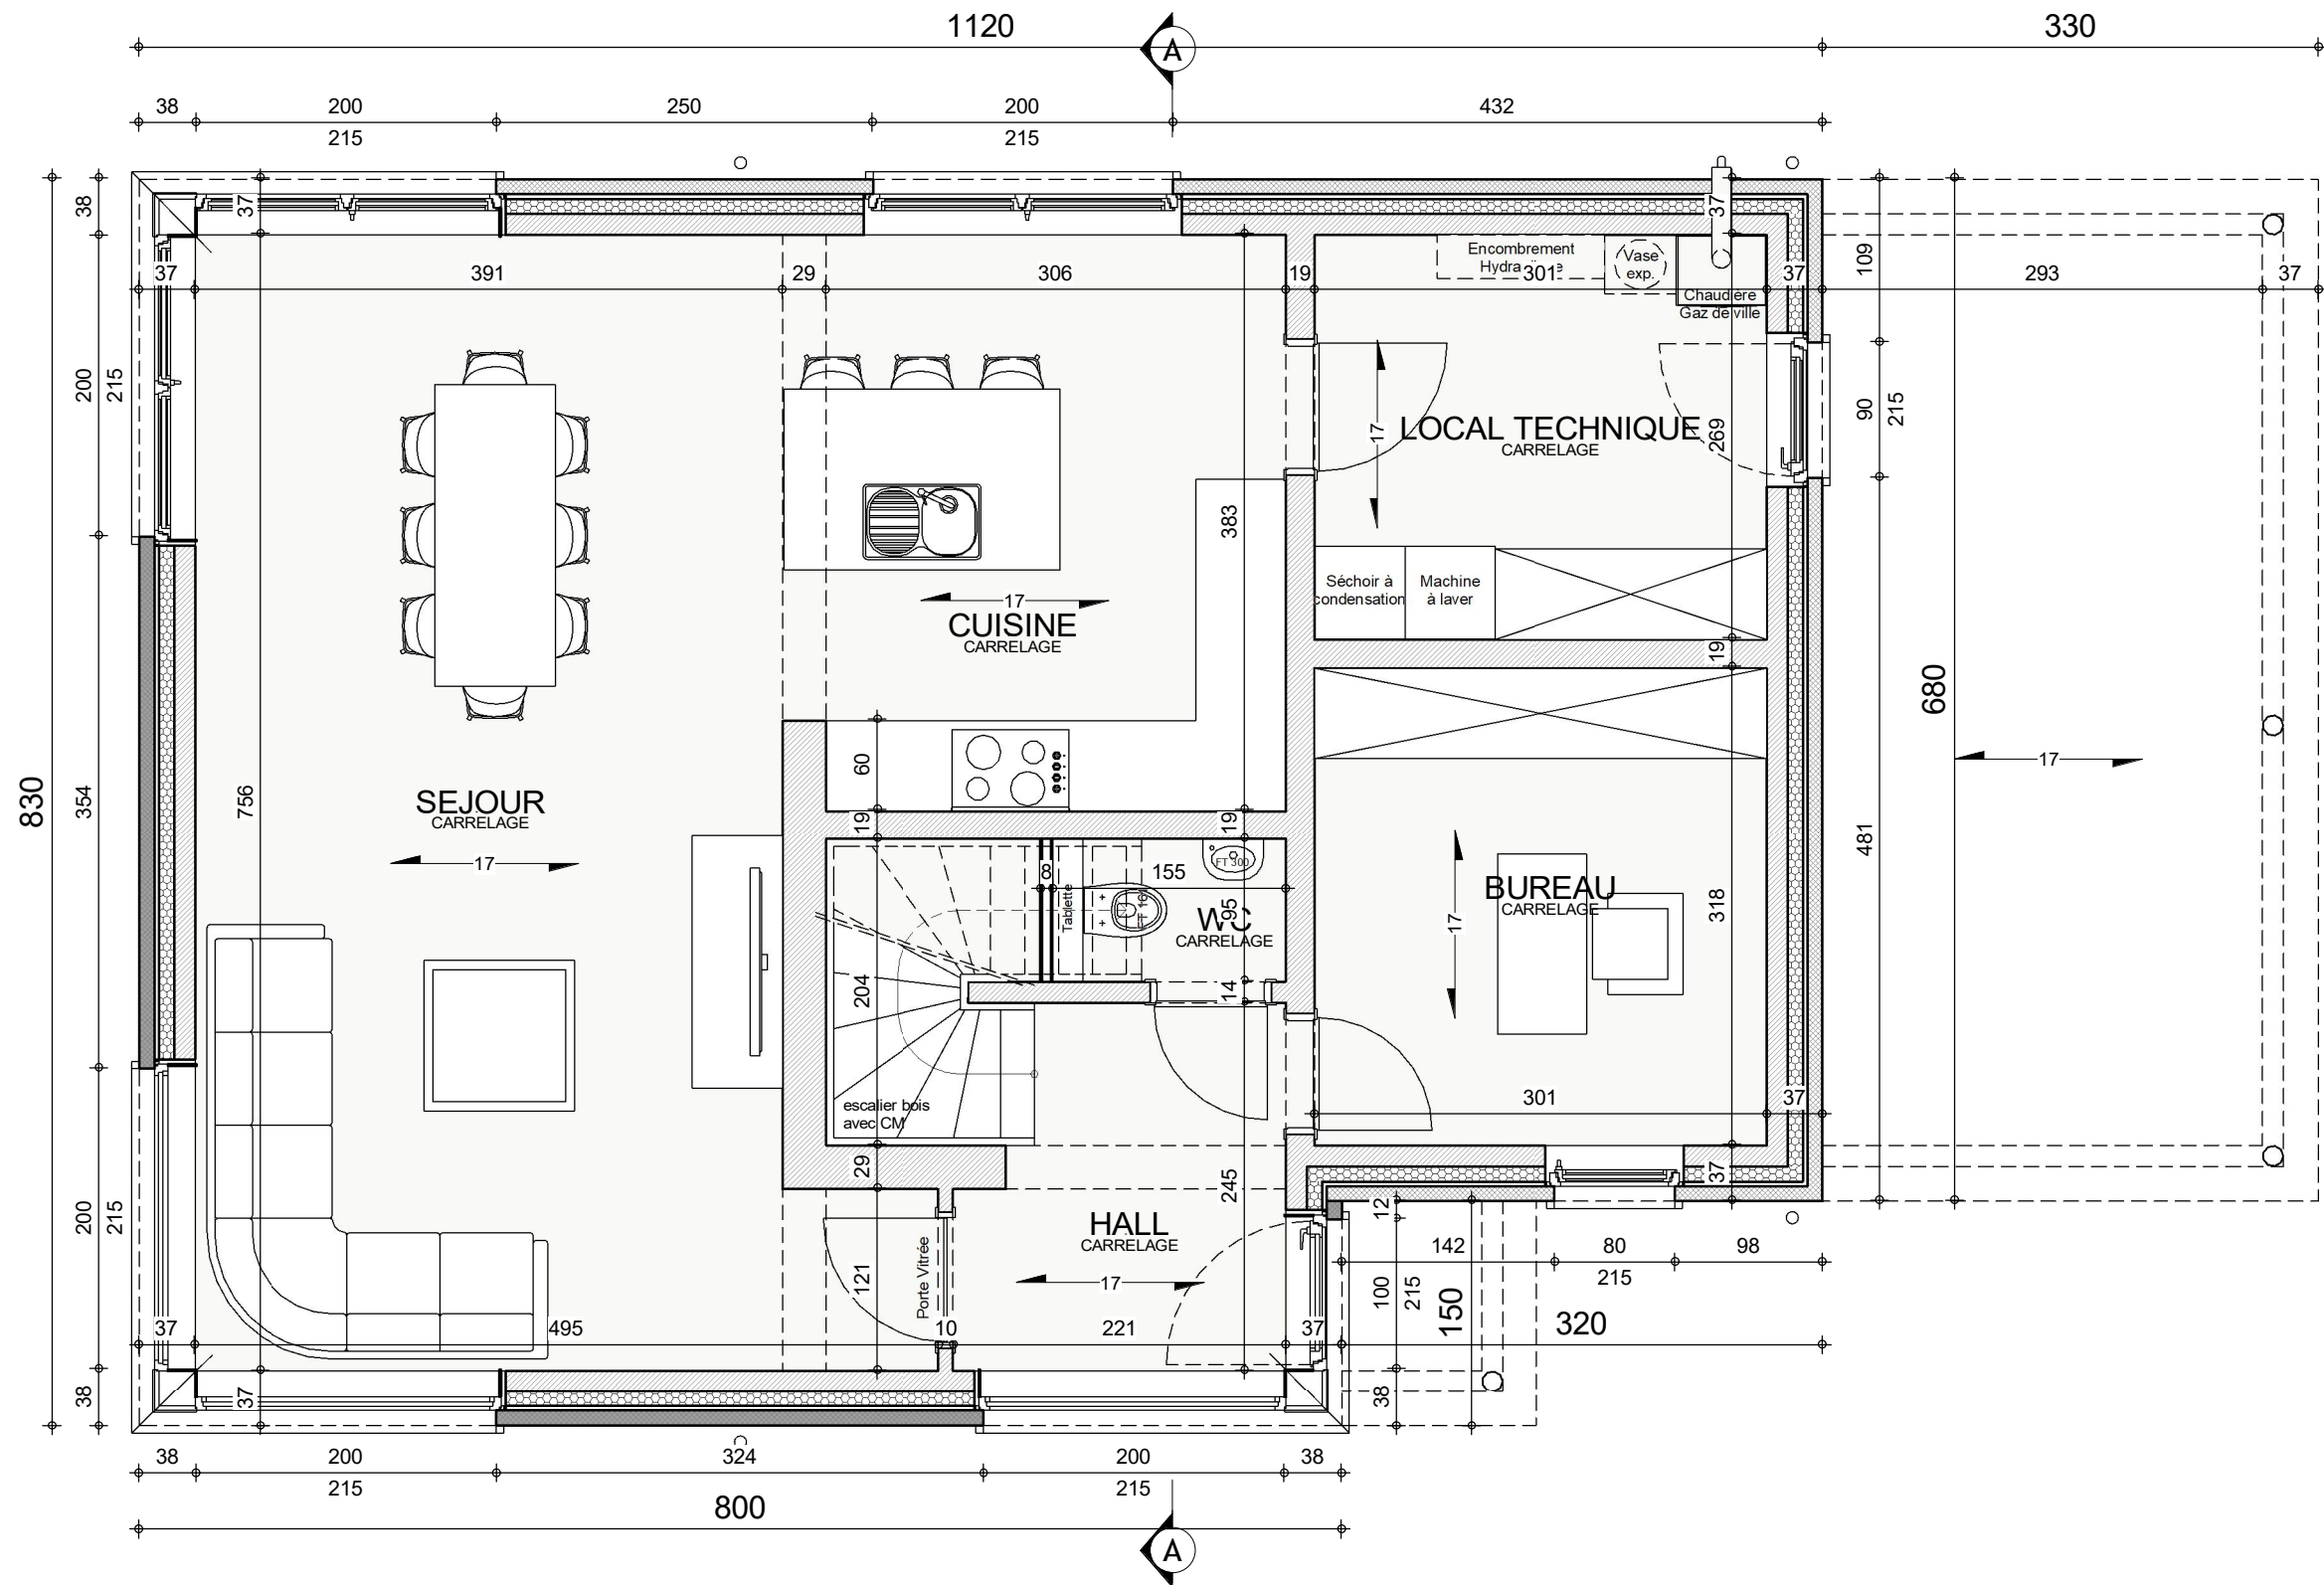


3 : 420mm x 297mm

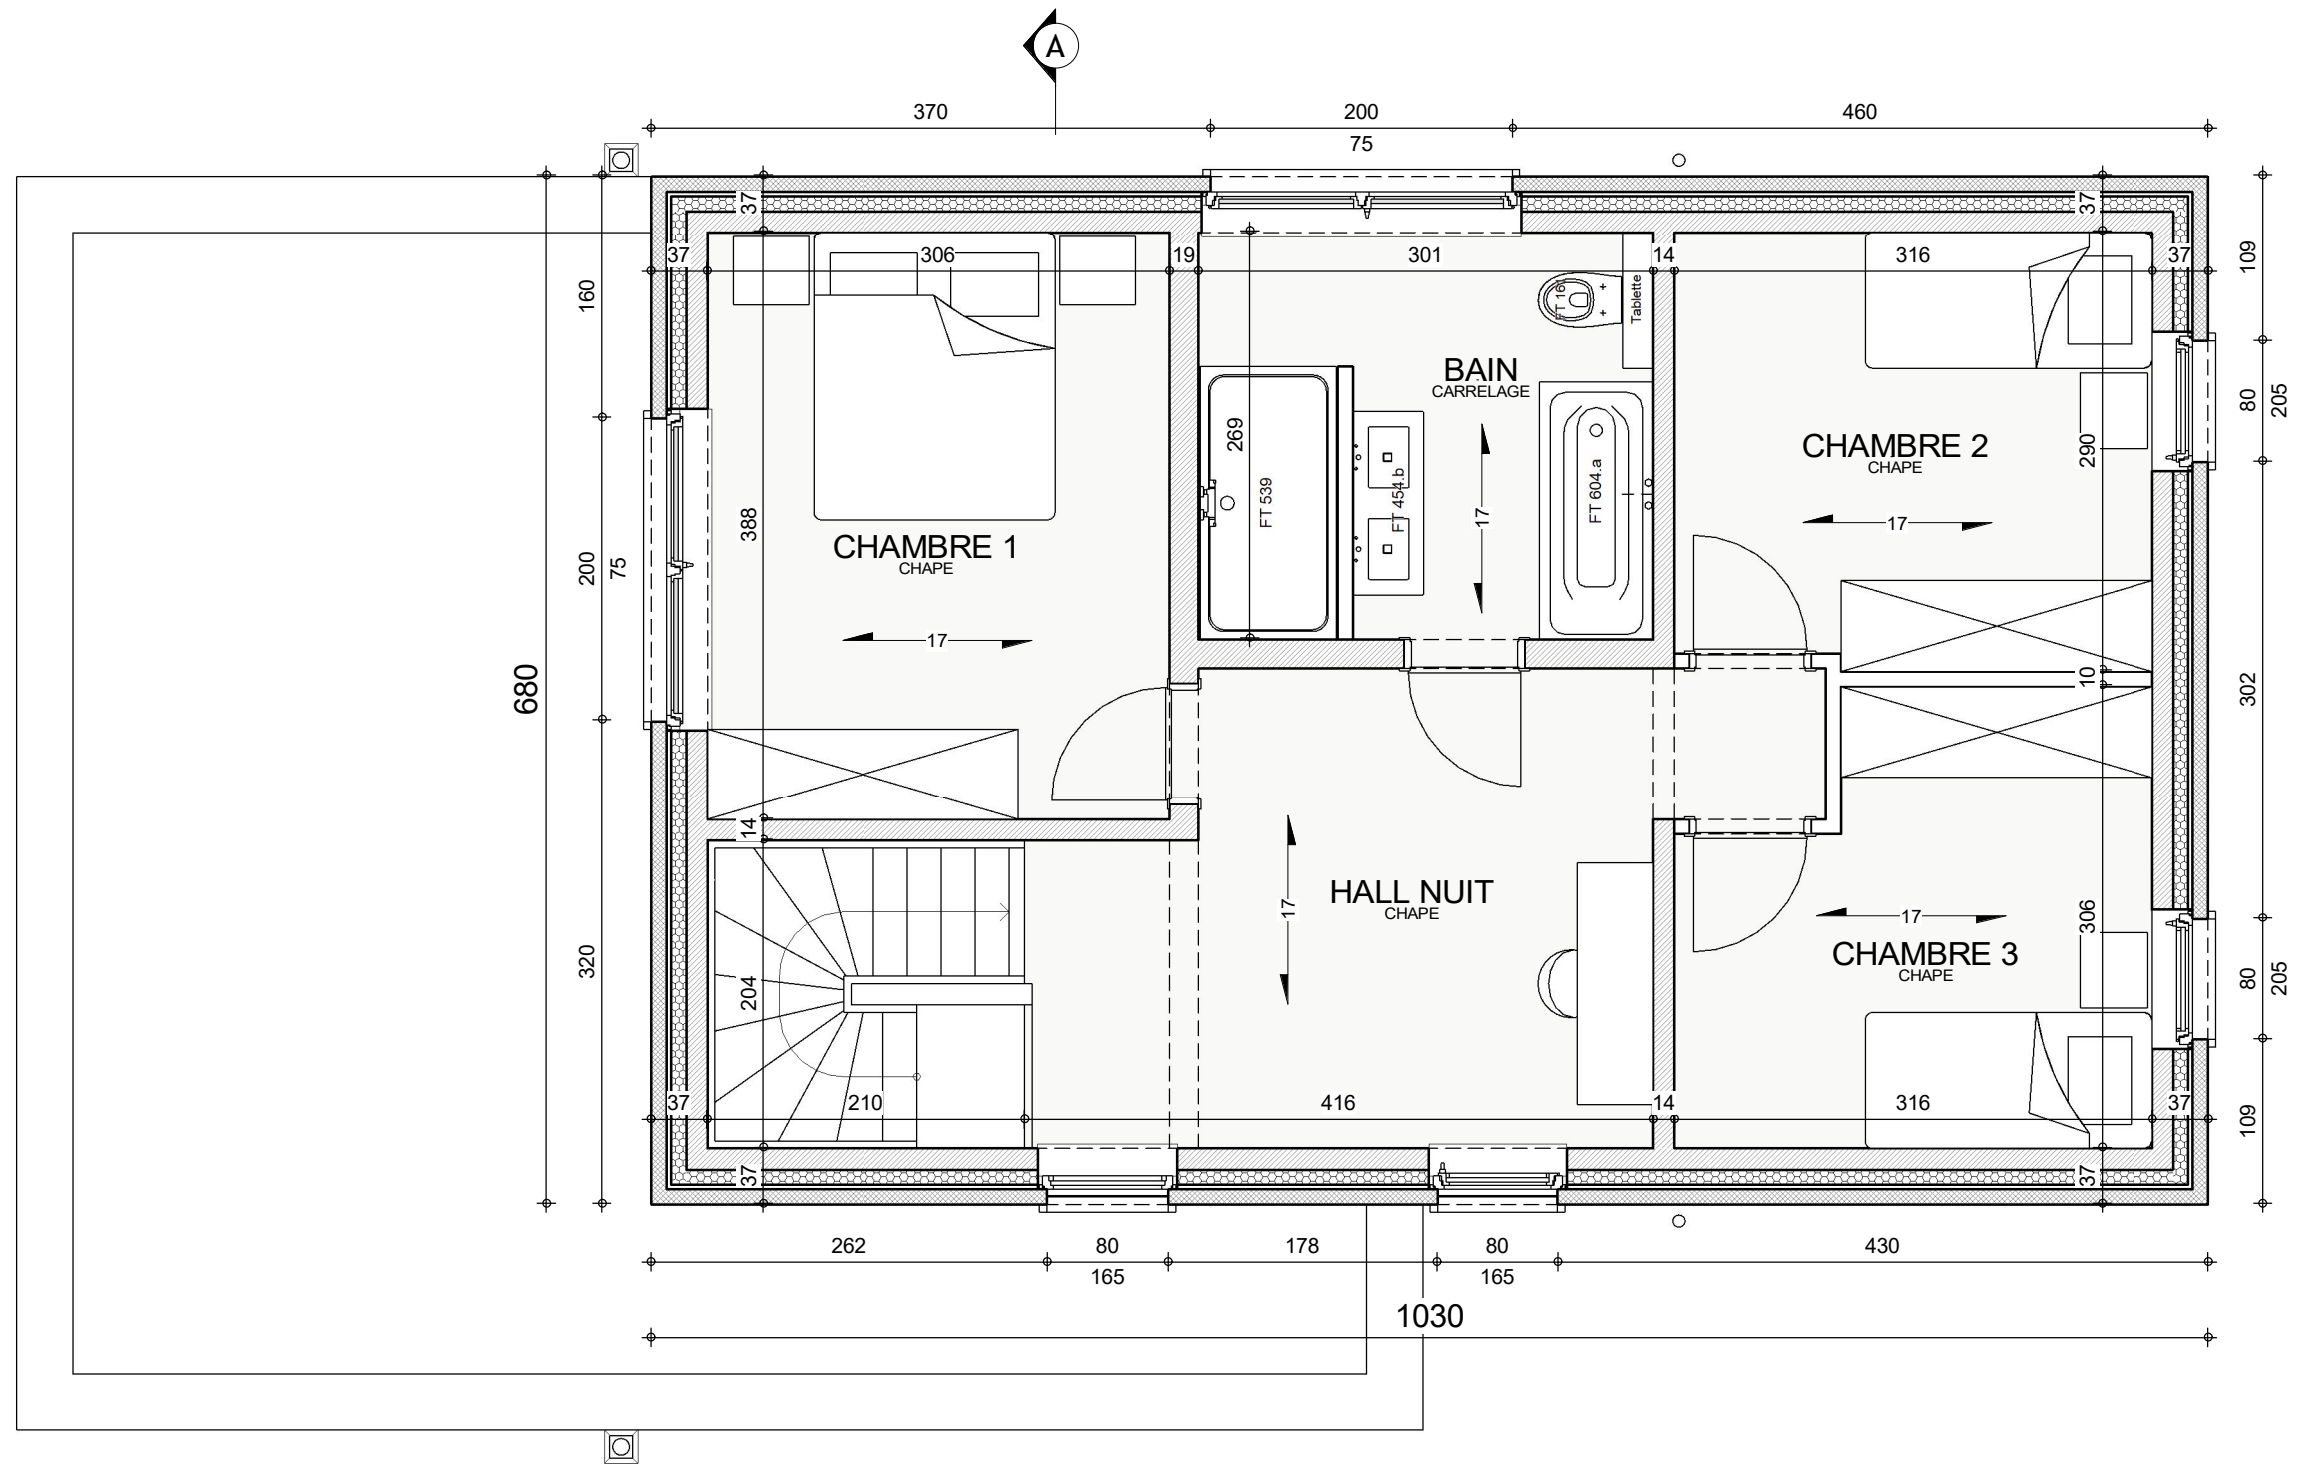

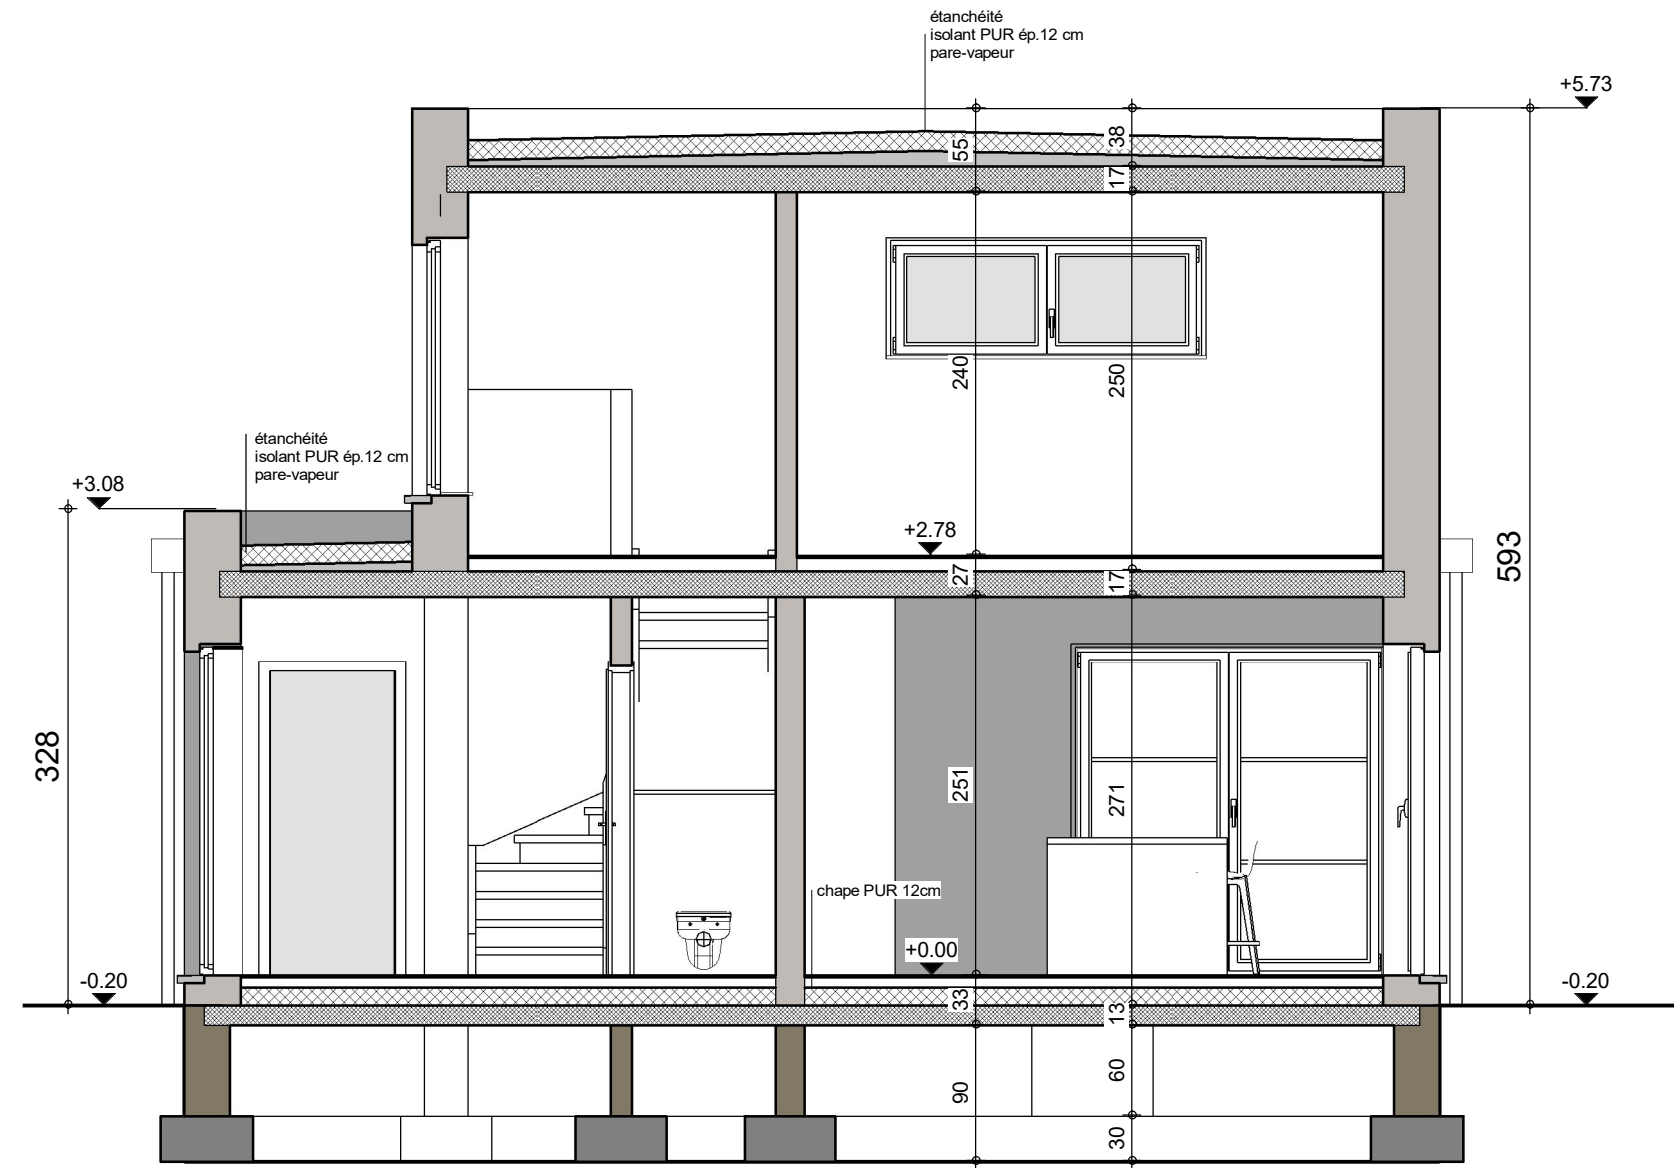

COUPE AA

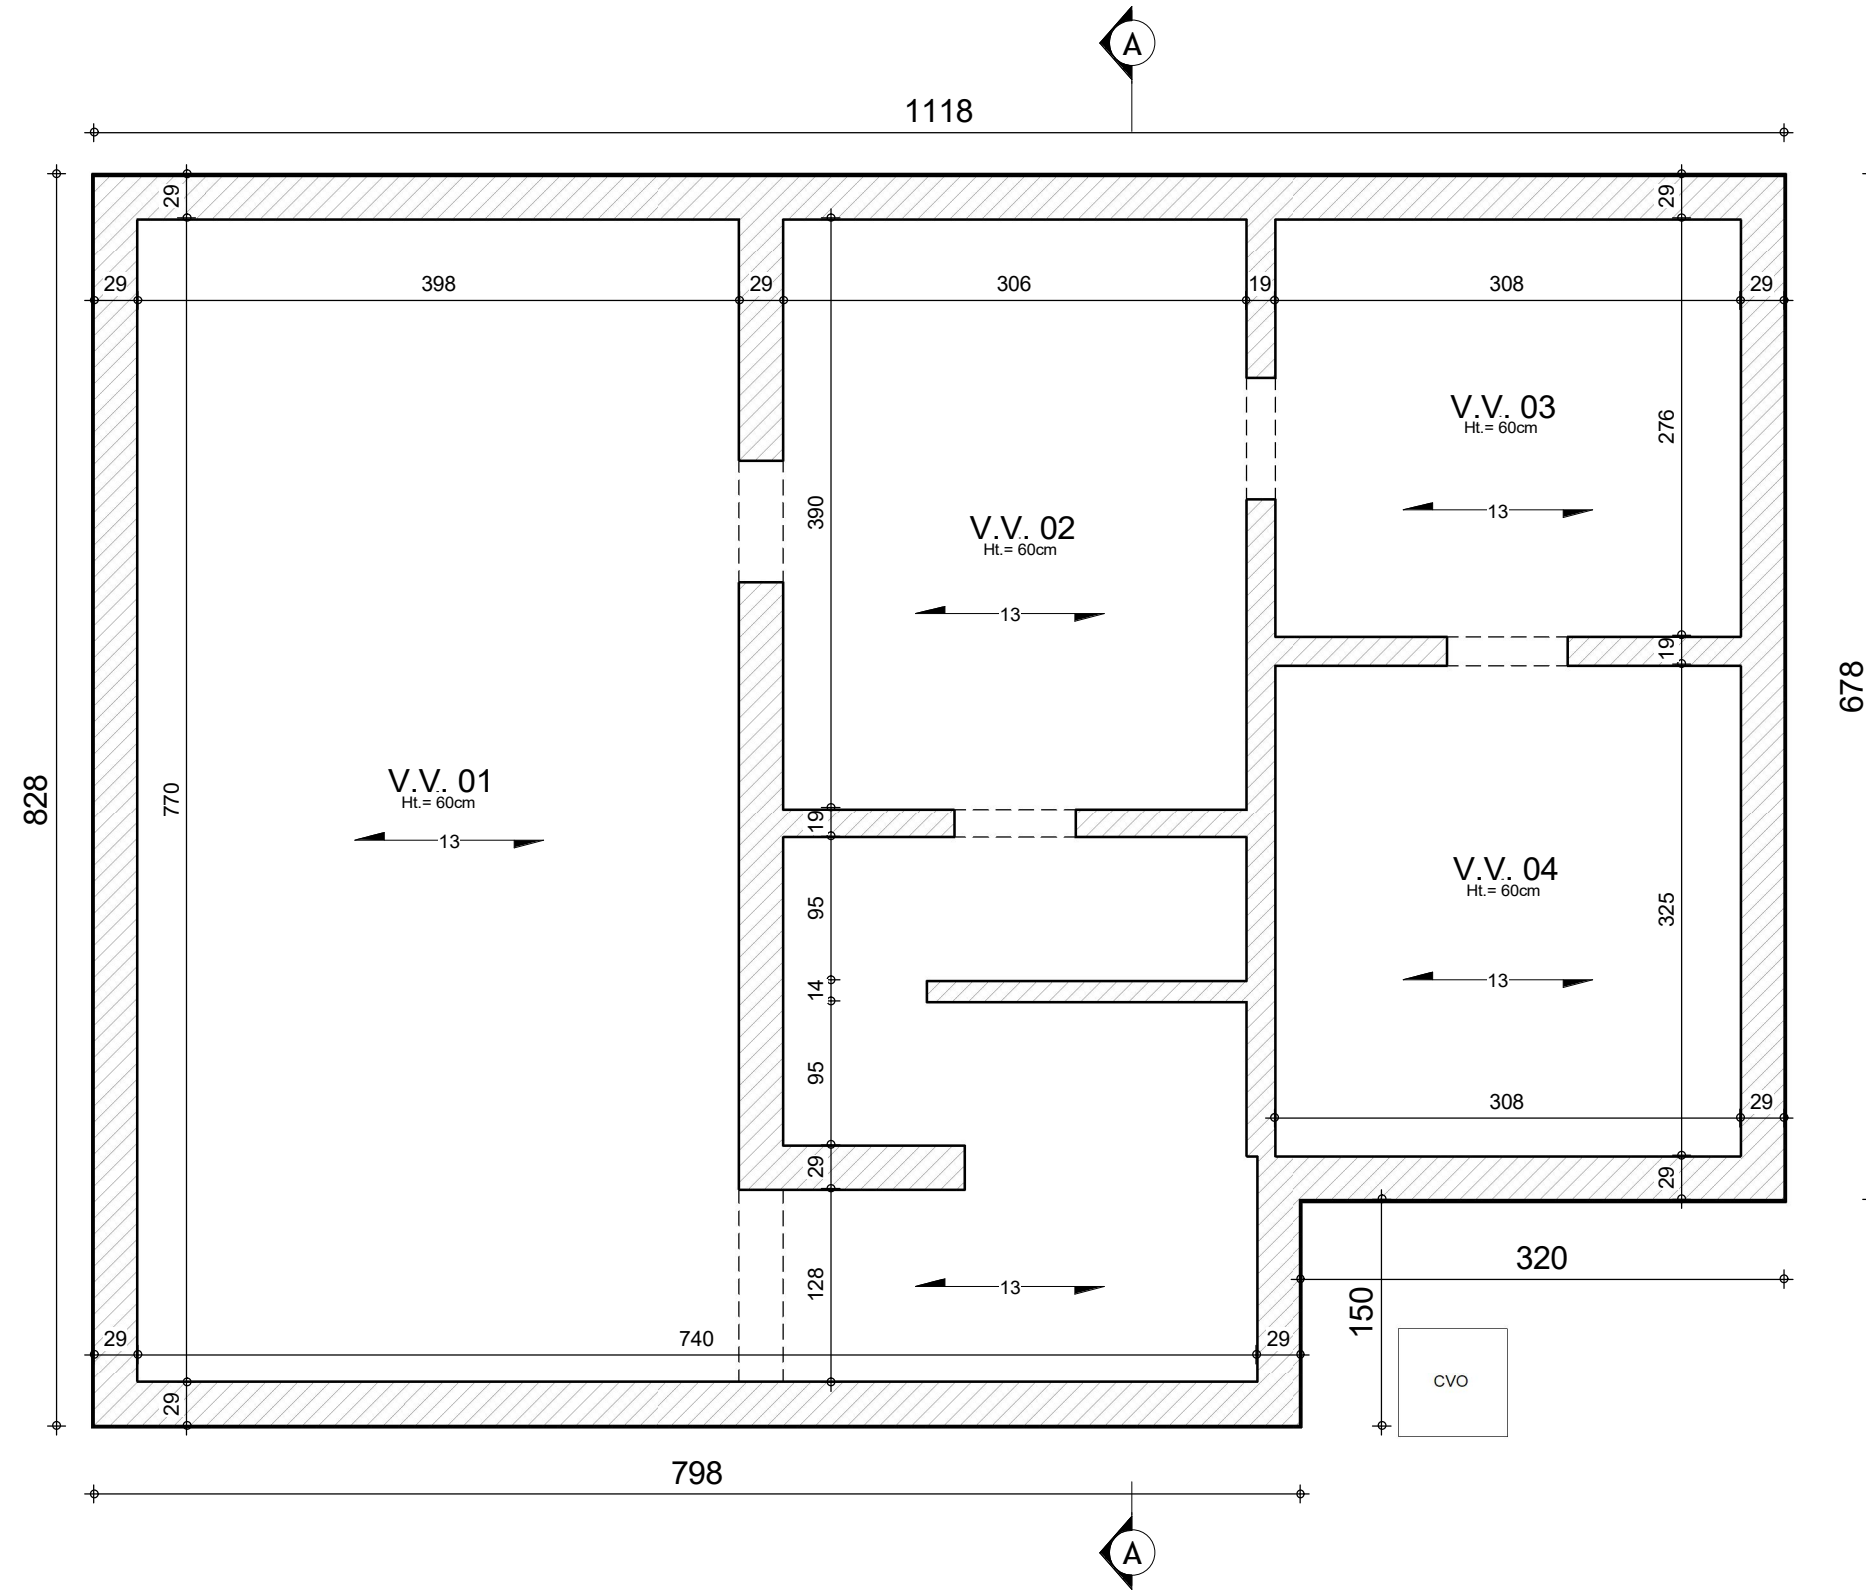


CVO

CVO


CVO

CVO


SOUS-SOL : Egouttage

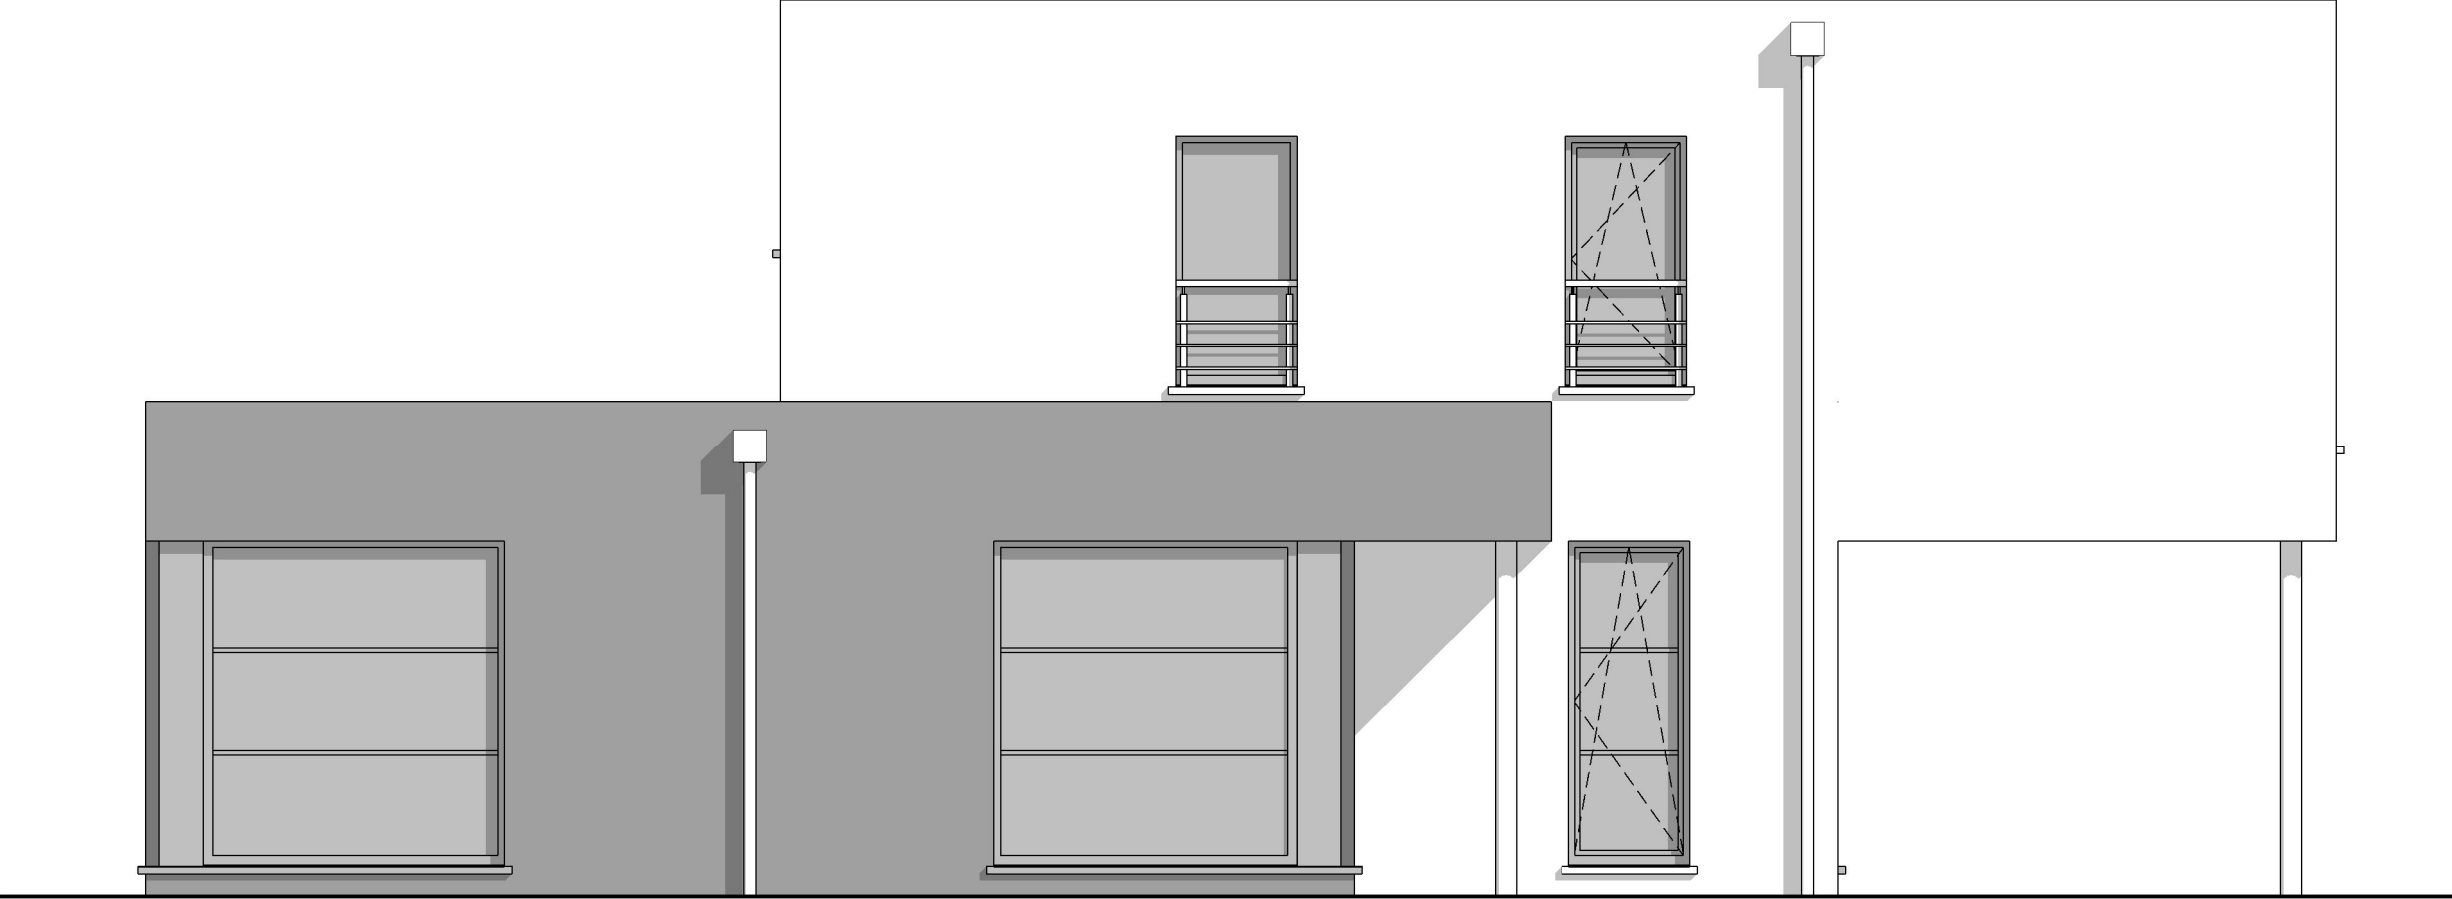

FACADE AVANT

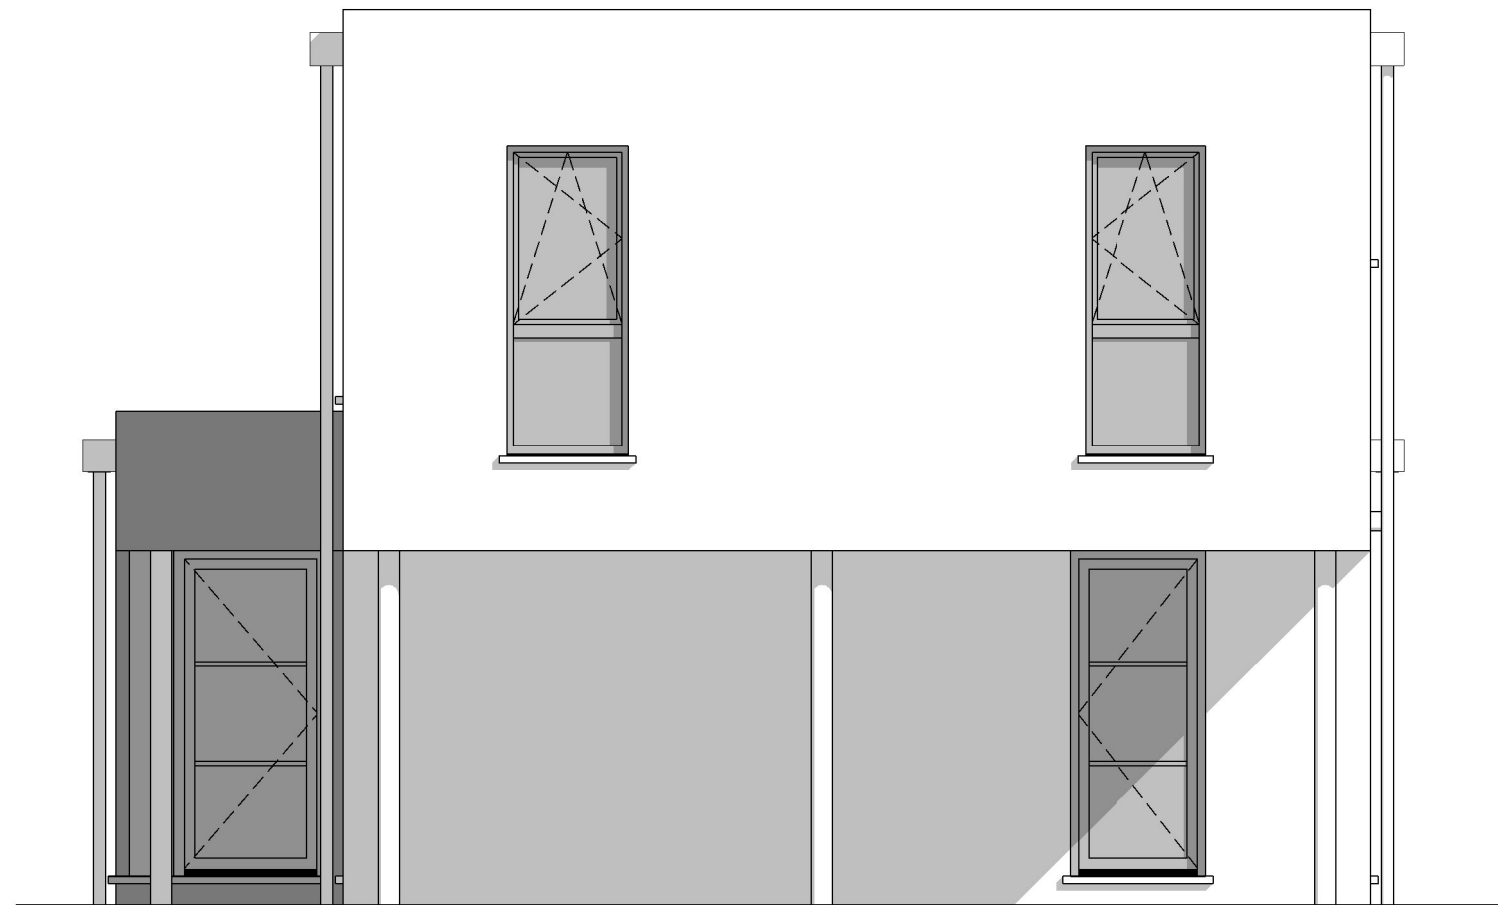

PIGNON DROIT

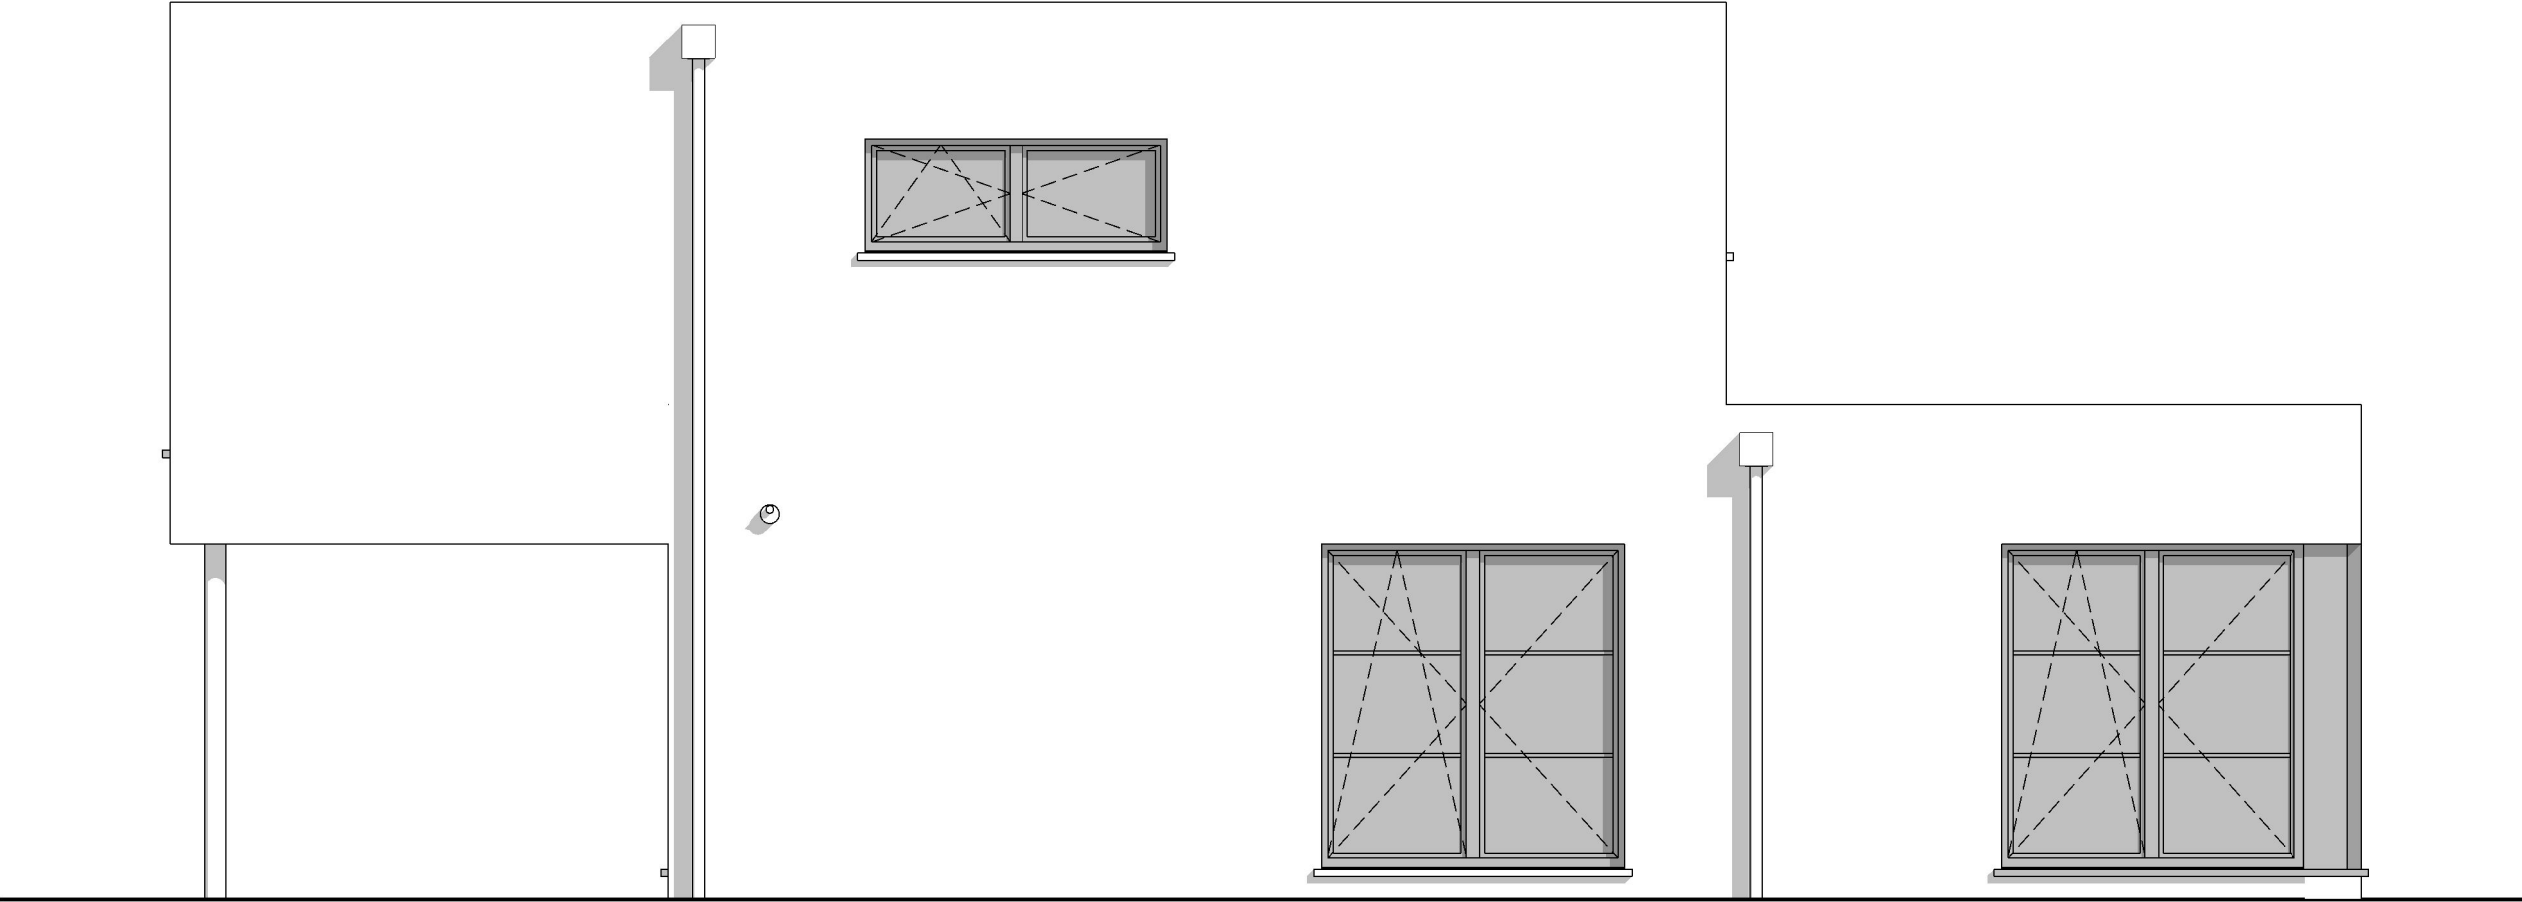


FACADE ARRIERE



AP-2022082.01- MASSART/ALB-MOLI			
Date :	04/04/2022	Echelle :	1/50

Le présent projet reste la propriété de la S.A. THOMAS & PIRON. Il est protégé par la législation en matière de création et ne peut en aucun cas faire l'objet d'une copie même partielle sans l'autorisation de l'auteur.

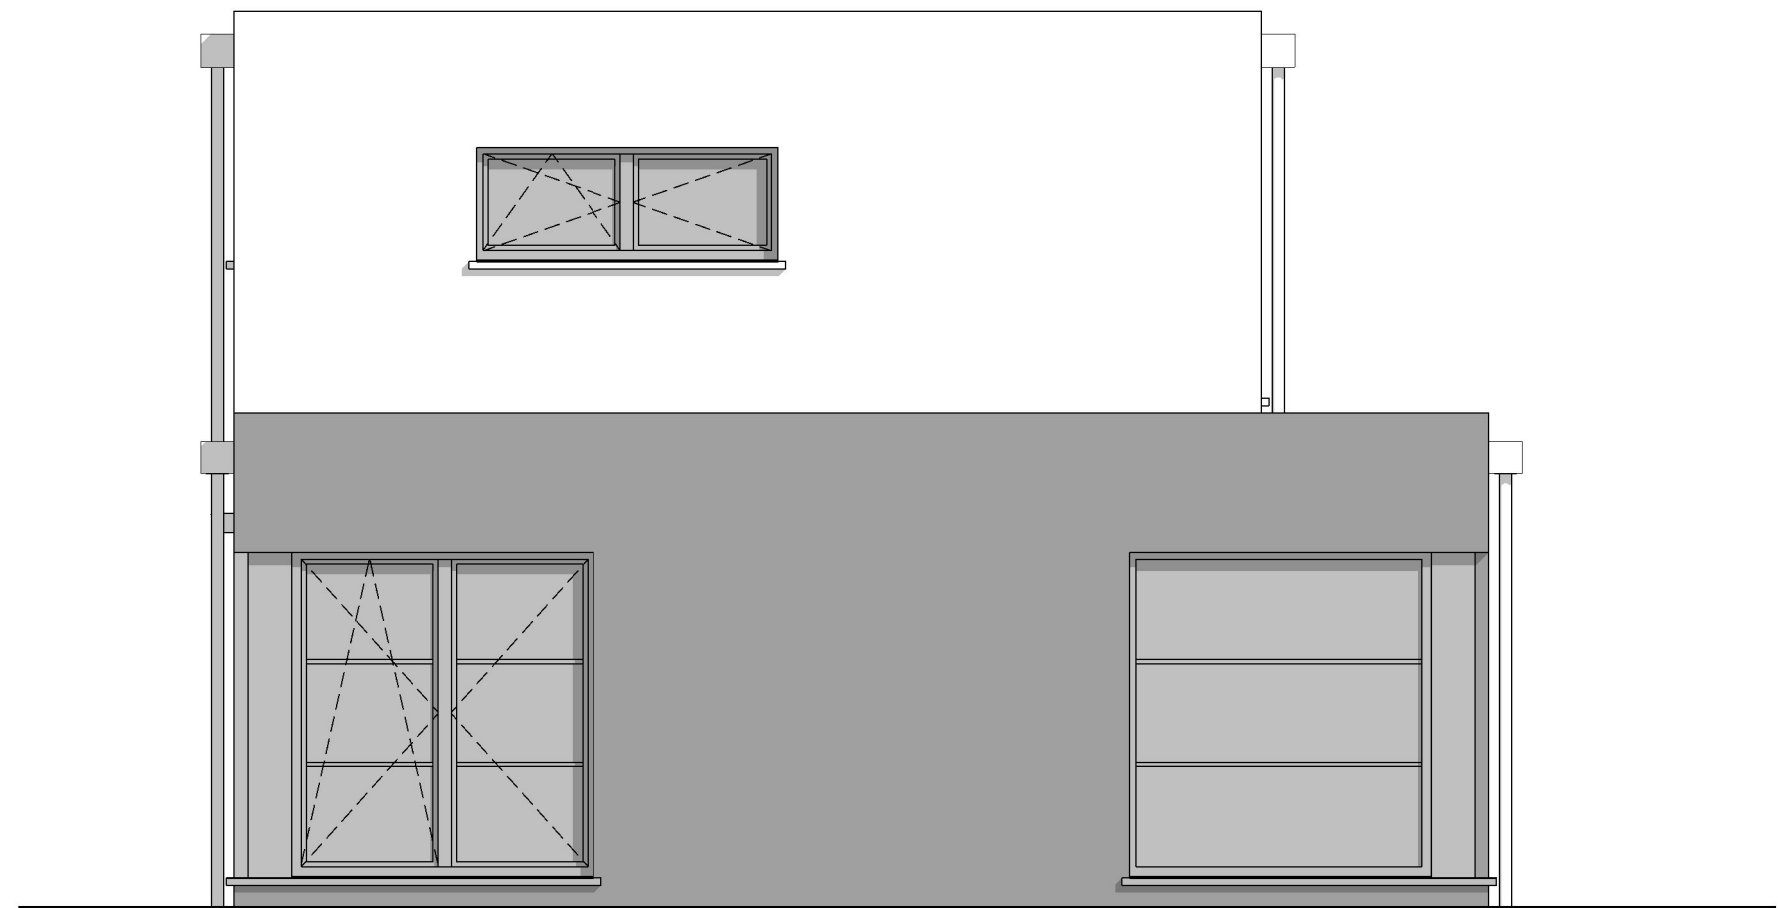

PIGNON GAUCHE